

TITOLO: PROGETTO DI UN EDIFICIO AD USO CIVILE ABITAZIONE DA ERIGERSI IN AVENZA CARRARA -

OGGETTO: • VARIANTE IN C.C. 50 •



DATA: \_\_\_\_\_

SCALA: 1:100

COMMITTENTE: FIORENZA PUCETTI

PROGETTISTI: DOTT. ARCH. B. M. TORR

10 GIUGNO 1994

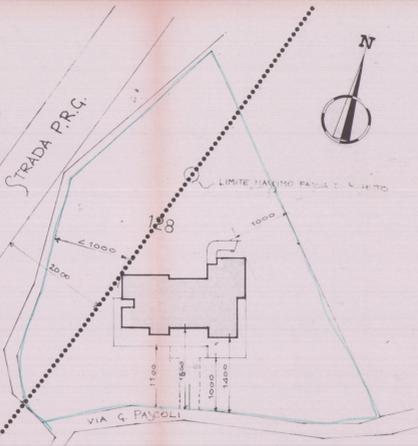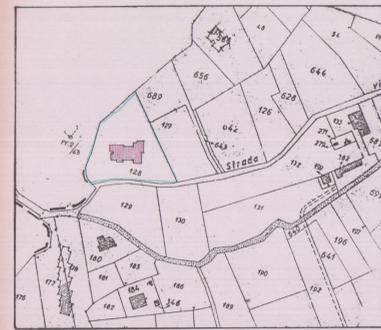

VARIANTE

APPROVATO

COMUNE DI CARRARA  
SETT. URBANISTICA  
VARIANTE

SCHEMI DIMENSIONALI DI PROGETTO

PRIMO PIANO





|                               |         |       |
|-------------------------------|---------|-------|
| 1                             | 395x405 | 16,00 |
| 2                             | 470x125 | 5,88  |
| 3                             | 470x700 | 32,90 |
| 4                             | 400x410 | 16,40 |
| 5                             | 735x265 | 19,48 |
| 6                             | 315x030 | 2,20  |
| 7                             | 485x390 | 16,96 |
| 8                             | 710x355 | 25,20 |
| 9                             | 160x160 | 2,56  |
| 10                            | 310x540 | 16,81 |
| mq 187,04 x 2,70 = mc. 505,01 |         |       |

PIANO TERRA

|  |         |       |
|--|---------|-------|
| 1  | 865x450 | 38,93 |
| 2  | 645x140 | 9,03  |
| 3  | 865x390 | 33,62 |
| 4  | 400x120 | 4,80  |
| 5  | 600x885 | 53,10 |
| 6  | 550x130 | 7,15  |
| 7  | 710x615 | 43,67 |
| 8  | 550x700 | 38,50 |
| SUPERF. COPERTA mq. 234,25 x 3,00 = mc. 702,75 |         |       |
| VOLUME FUORI TERRA mc. 192,76                  |         |       |

PIANO INTERRATO

|                                 |           |        |
|---------------------------------|-----------|--------|
| 1                               | 1000x1210 | 121,00 |
| 2                               | 1400x075  | 1,05   |
| 3                               | 475x250   | 11,87  |
| 4                               | 750x1550  | 116,25 |
| 5                               | 2410x200  | 482,00 |
| 6                               | 140x400   | 5,60   |
| 7                               | 730x1055  | 770,15 |
| 8                               | 680x640   | 435,52 |
| 9                               | 410x705   | 289,00 |
| TOTALE mq. 416,64               |           |        |
| mq. 416,64 x 2,80 = mc. 1166,92 |           |        |
| VOLUME INTERRATO                |           |        |

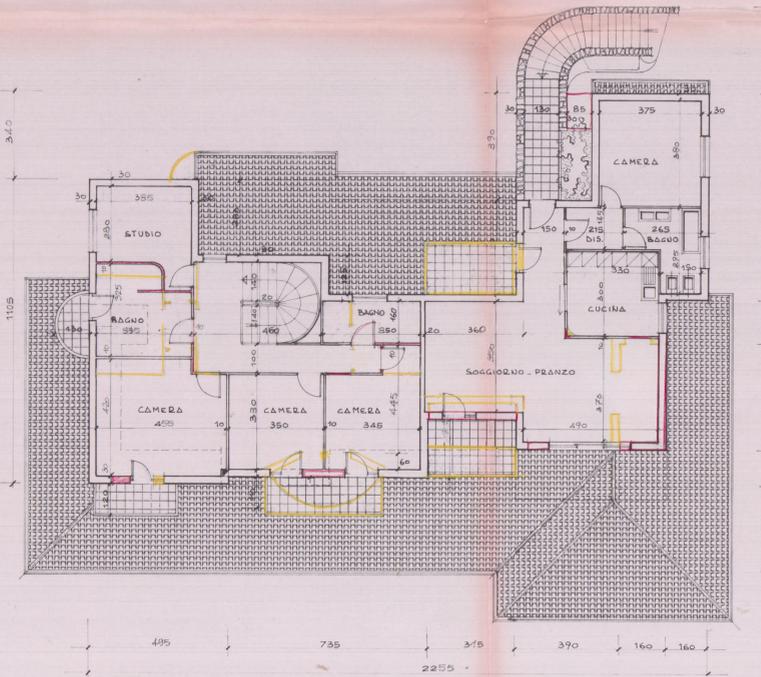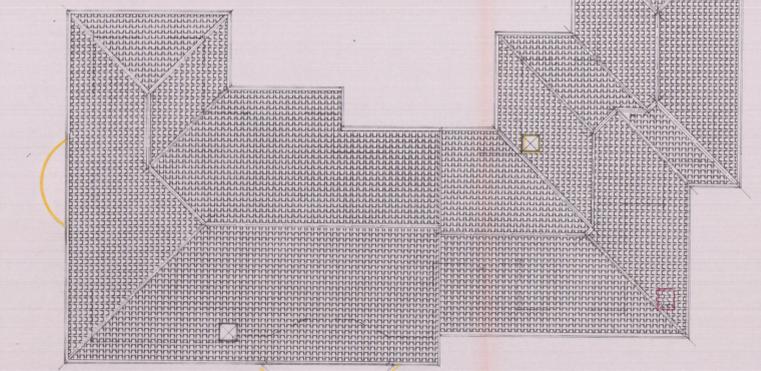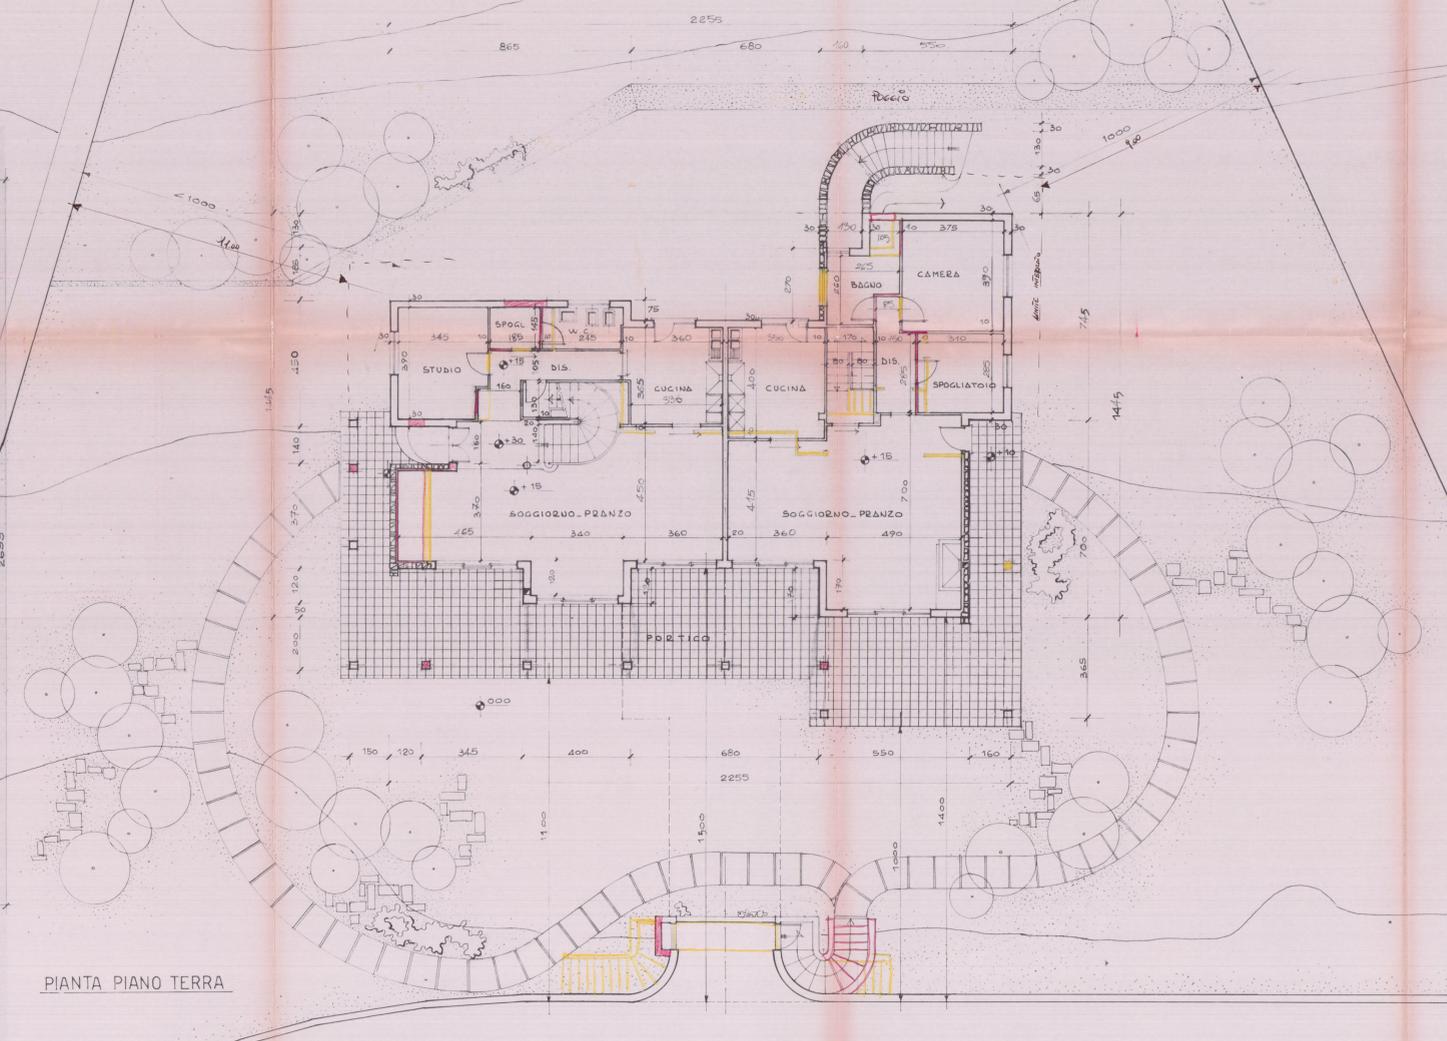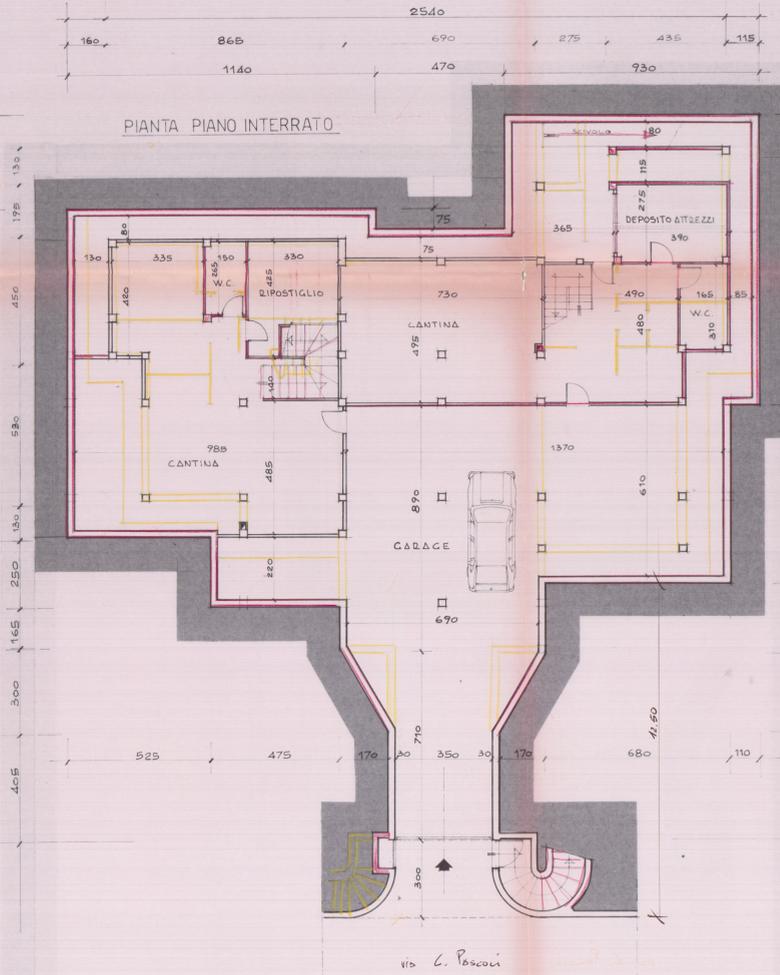

PIANTA PIANO TERRA

VIA G. PASCOLI (STRADA VICINALE)

TITOLO PROGETTO DI UN EDIFICIO AD USO CIVILE ABITAZIONE DA ERIGERSI IN AVENZA CARRARA -

2 OGGETTO . VARIANTE IN CORSO . DATA  
 PROSPETTI e SEZIONI SCALA 1:100

COMMITTENTE  
 FIRENZA PUCETTI *Firenze Pucetti*

PROGETTISTI  
 DOTT. ARCH. B. M. TORRI *Benedetto Torri*

110 612/1994  
**VARIANTE**  
**APPROVATO**


COMUNE DI CARRARA  
 SETT. URBANISTICA  
 VAR. 113  
 L. Istruttore Tecnico  
 Pezzica Geom. *Pezzica*



PROSPETTO SUD-EST




PROSPETTO NORD-EST

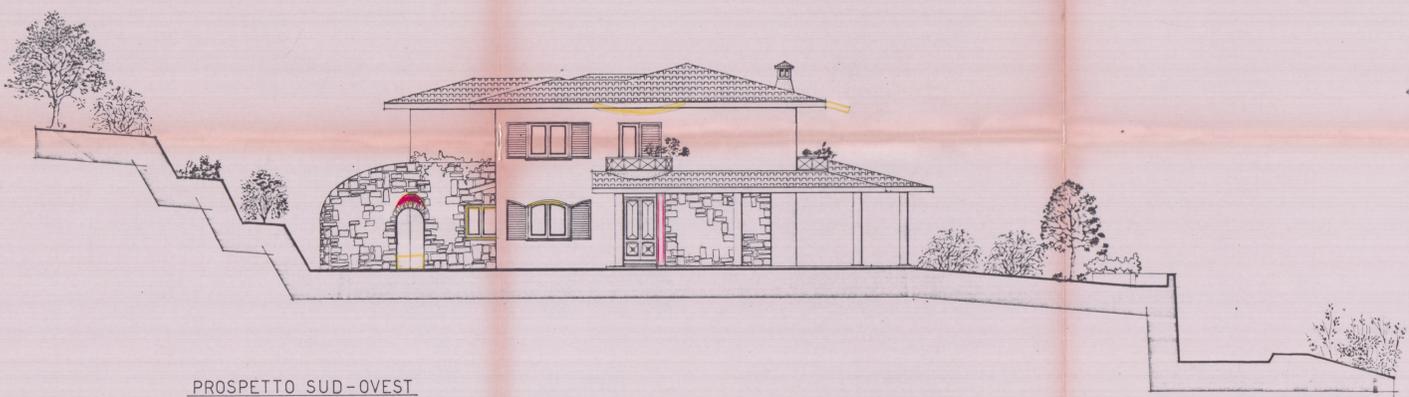


PROSPETTO SUD-OVEST



PROSPETTO NORD-OVEST

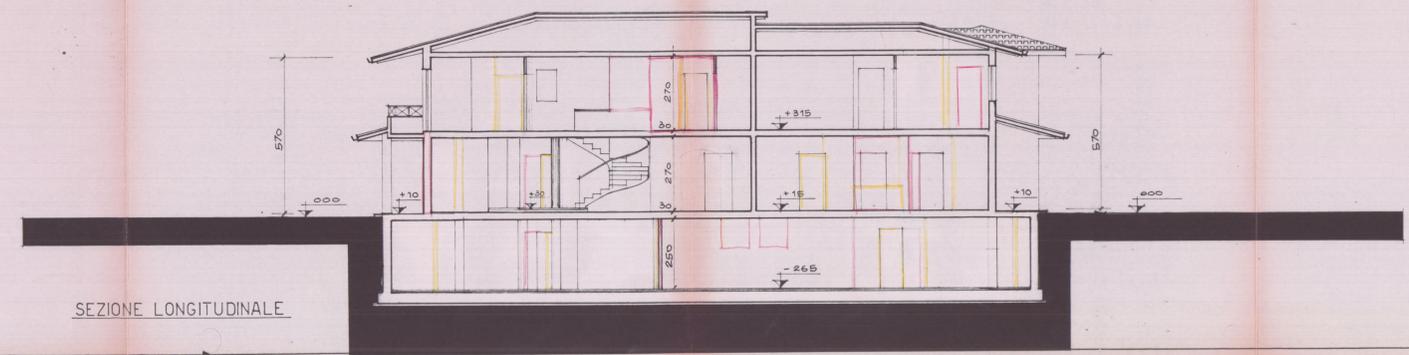

SEZIONE LONGITUDINALE

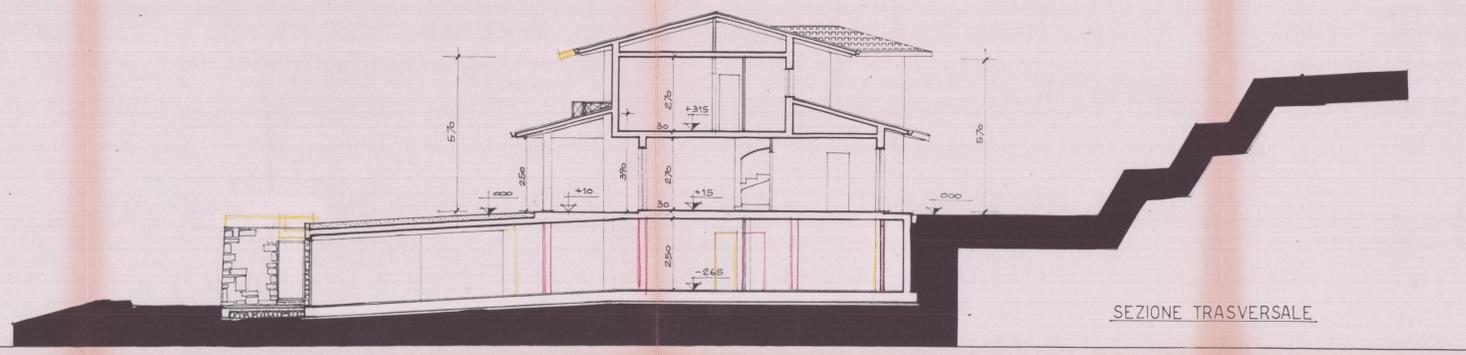

SEZIONE TRASVERSALE