



GEOM. DEPIETRI MAURIZIO VIA DEL CAVATORE 27 CARRARA	
TAVOLA U	NOTE Progetto: rifacimento di fabbricato rurale sito in Comune di Carrara località Ficarbola Via Sorgnano, Fg 30 mapp 531,893,898
PIANTE PROSPETTO E SEZIONE	
scala 1/100	Committente: Sig Pollina Giampiero
DATA	

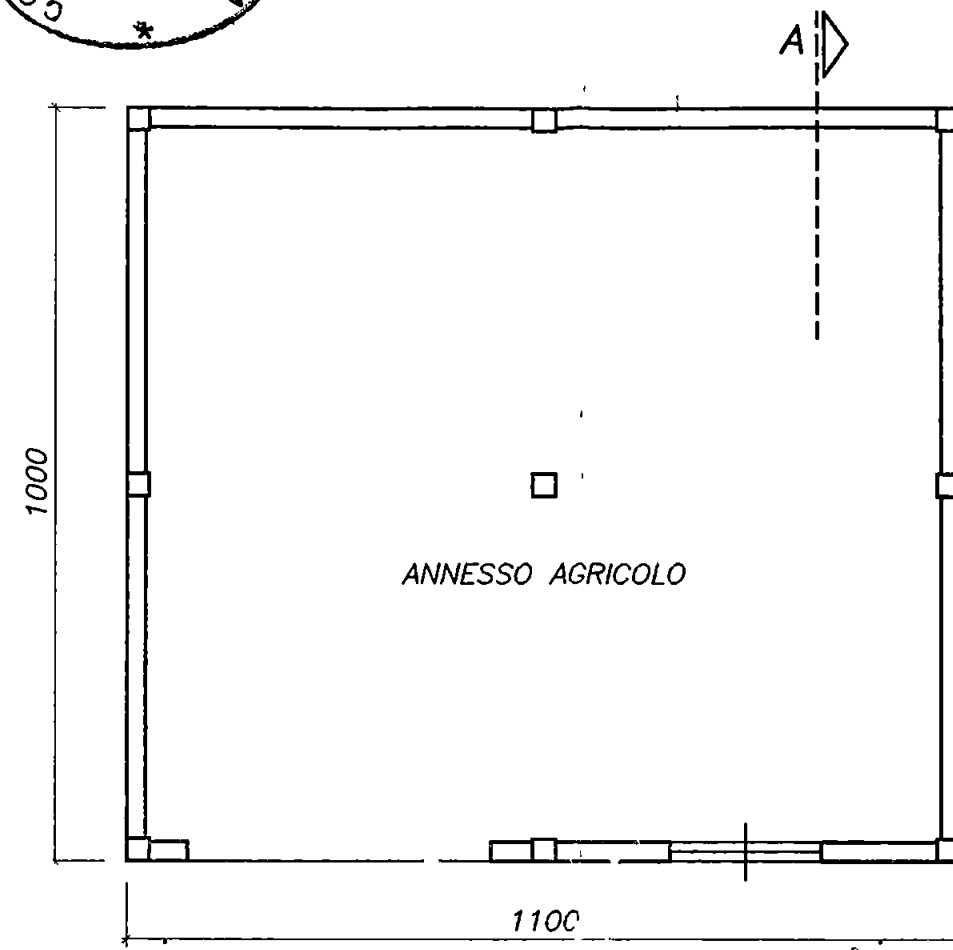


PIANTA PIANO TERRA




PIANTA COPERTURA

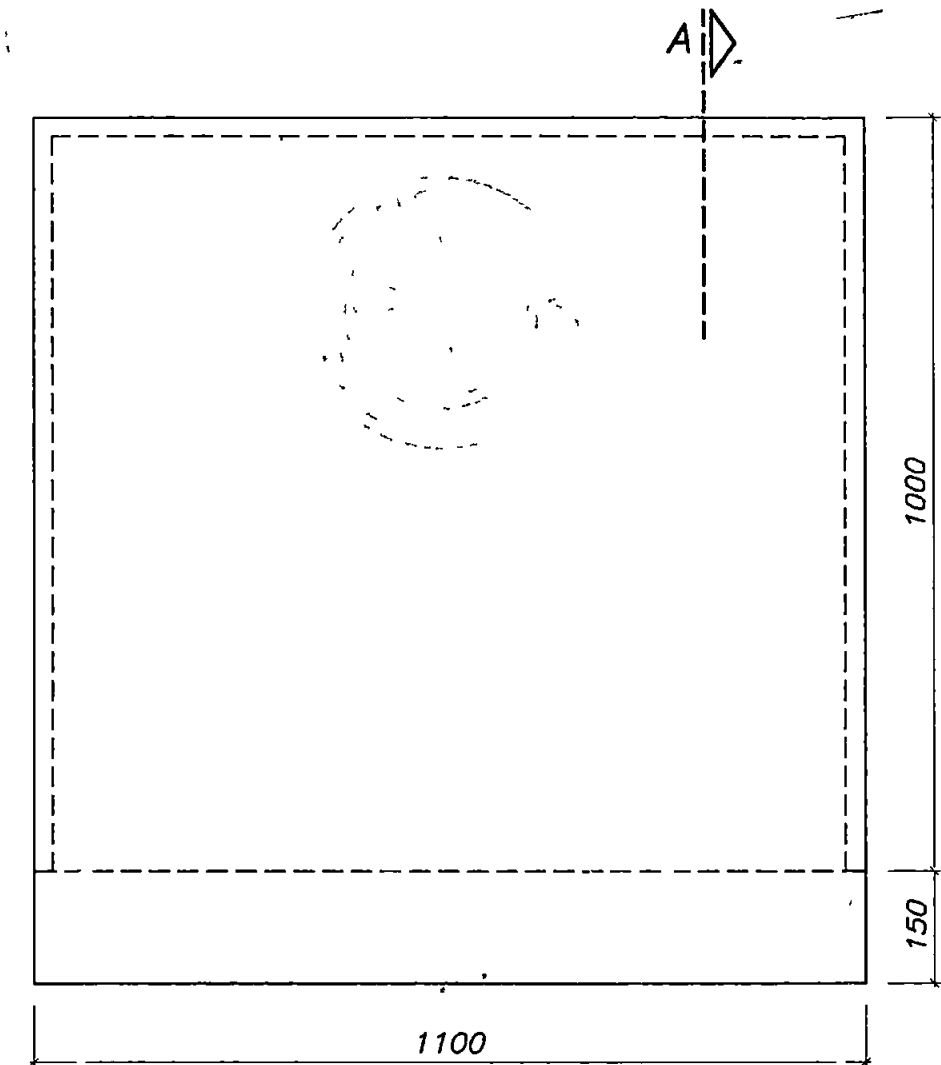

SEZIONE A

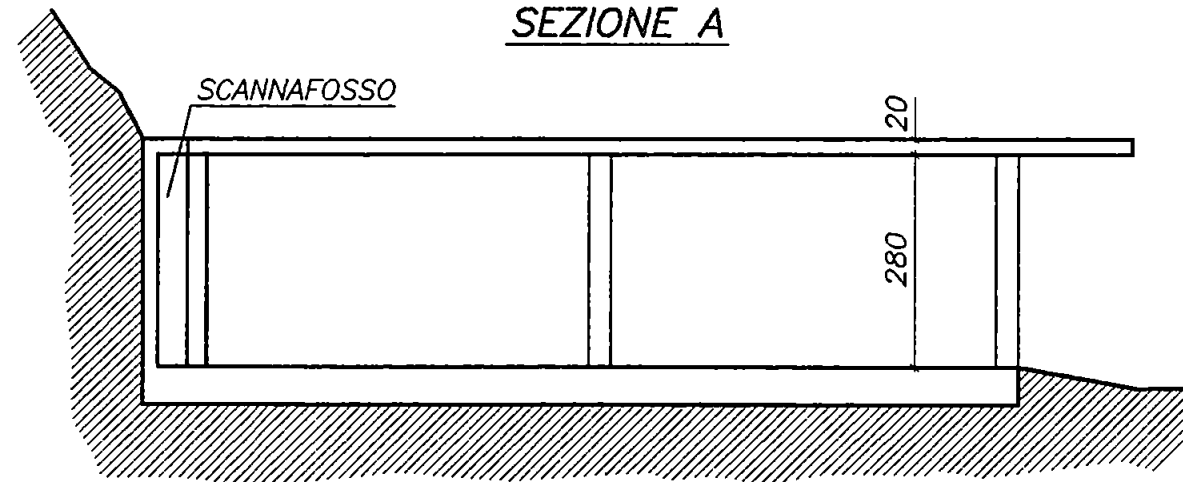


PROSPETTO FRONTE

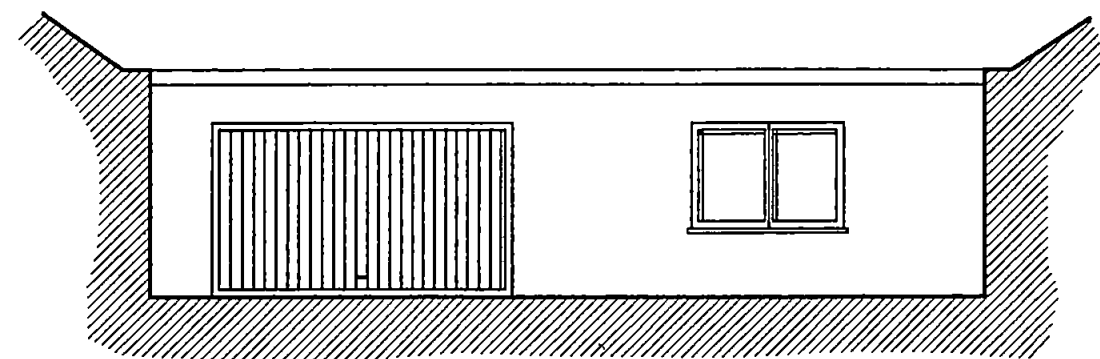


GEOM. DEPIETRI MAURIZIO VIA DEL CAVATORE 27 CARRARA	
TAVOLA U	NOTE Progetto: rifacimento di fabbricato rurale sito in Comune di Carrara località Ficarbola Via Sorgnano, Fg 30 mapp 531,893,898
PIANTE PROSPETTO E SEZIONE	
scala 1/100	Committente: Sig Pollina Giampiero



PIANTA PIANO TERRA

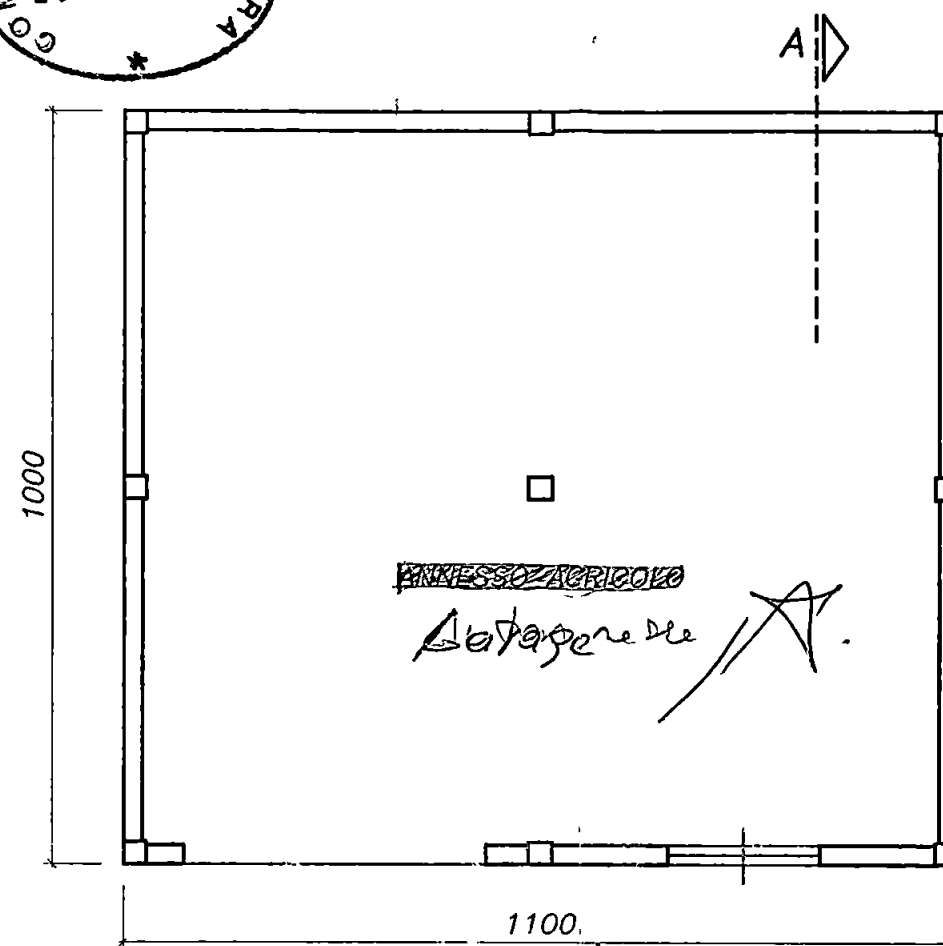

PIANTA COPERTURA

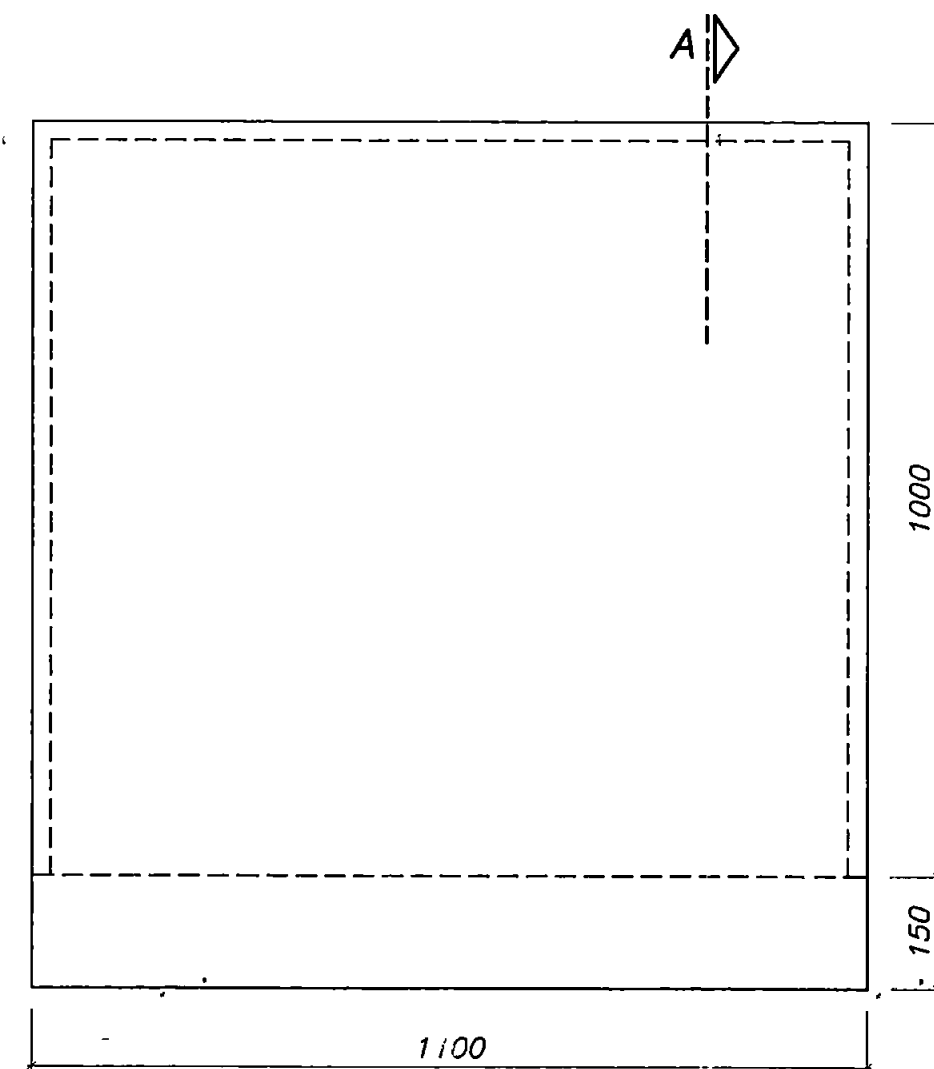


RESPIRINTO

SEZIONE A



PROSPETTO FRONTE

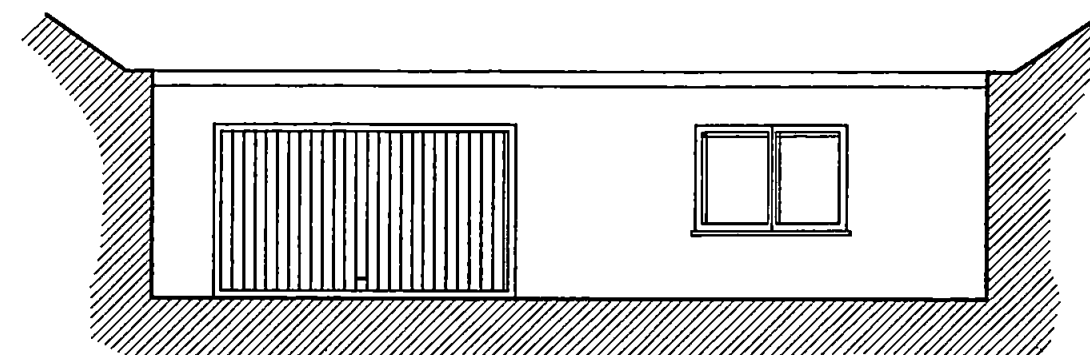

GEOM. DEPIETRI MAURIZIO VIA DEL CAVATORE 27 CARRARA

TAVOLA

U

Progetto: rifacimento di fabbricato rurale
sito in Comune di Carrara località Ficarbola
Via Sorgnano, Fg 30 mapp 531,893,898

NOTE


PIANTE PROSPETTO E SEZIONE

scala


1/100

Committente: Sig Pollina Giampiero


DATA

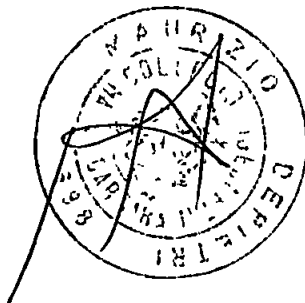


RA-10000

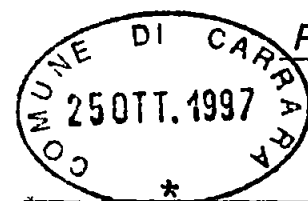


PIANTA PIANO TERRA

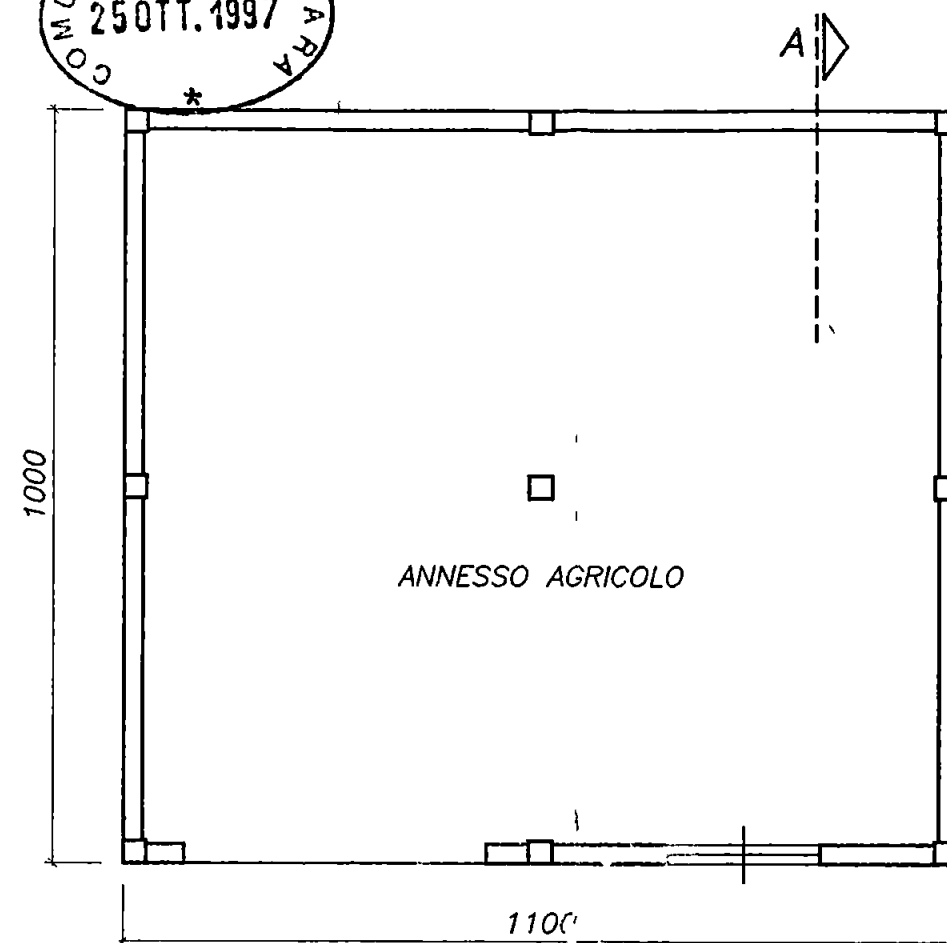


PIANTA COPERTURA

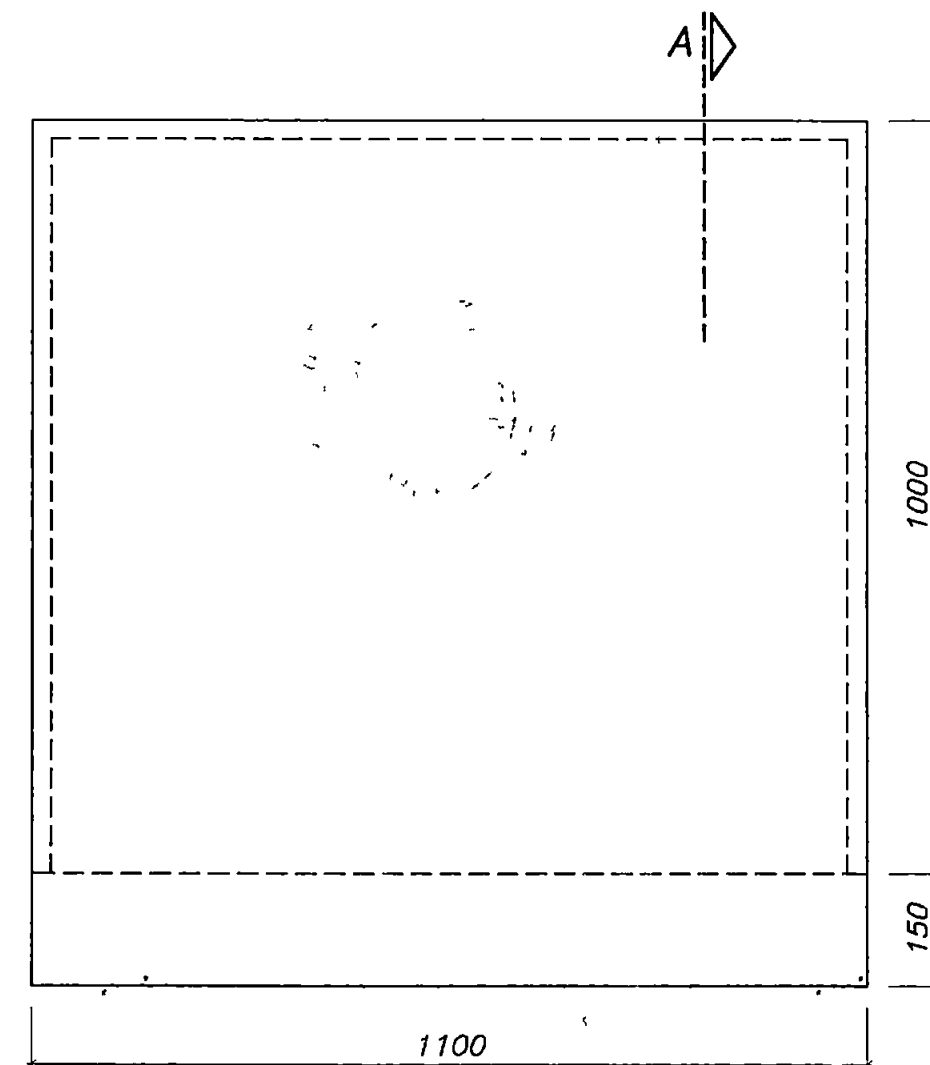

SEZIONE A

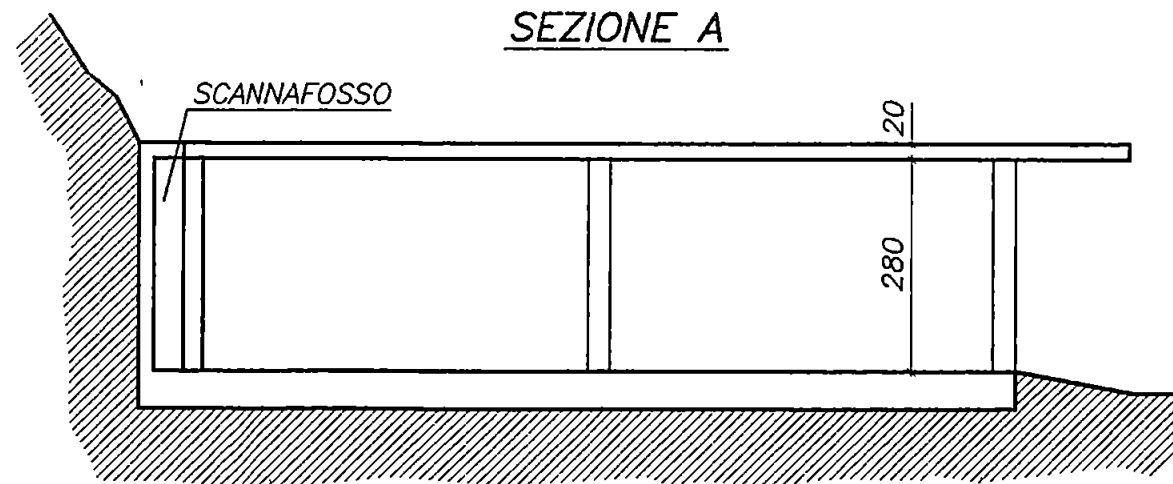

PROSPETTO FRONTE

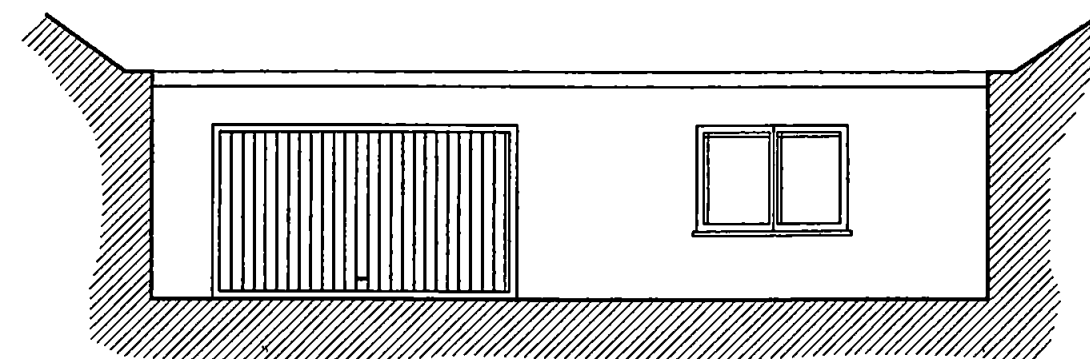

GEOM. DEPIETRI MAURIZIO VIA DEL CAVATORE 27 CARRARA

TAVOLA

U

Progetto: rifacimento di fabbricato rurale
sito in Comune di Carrara località Ficarbola
Via Sorgnano, Fg 30 mapp 531,893,898


NOTE

PIANTE PROSPETTO E SEZIONE


scala
1/100

Committente: Sig Pollina Giampiero


DATA

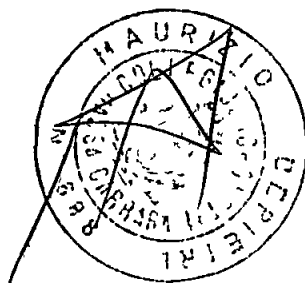


PIANTA PIANO TERRA

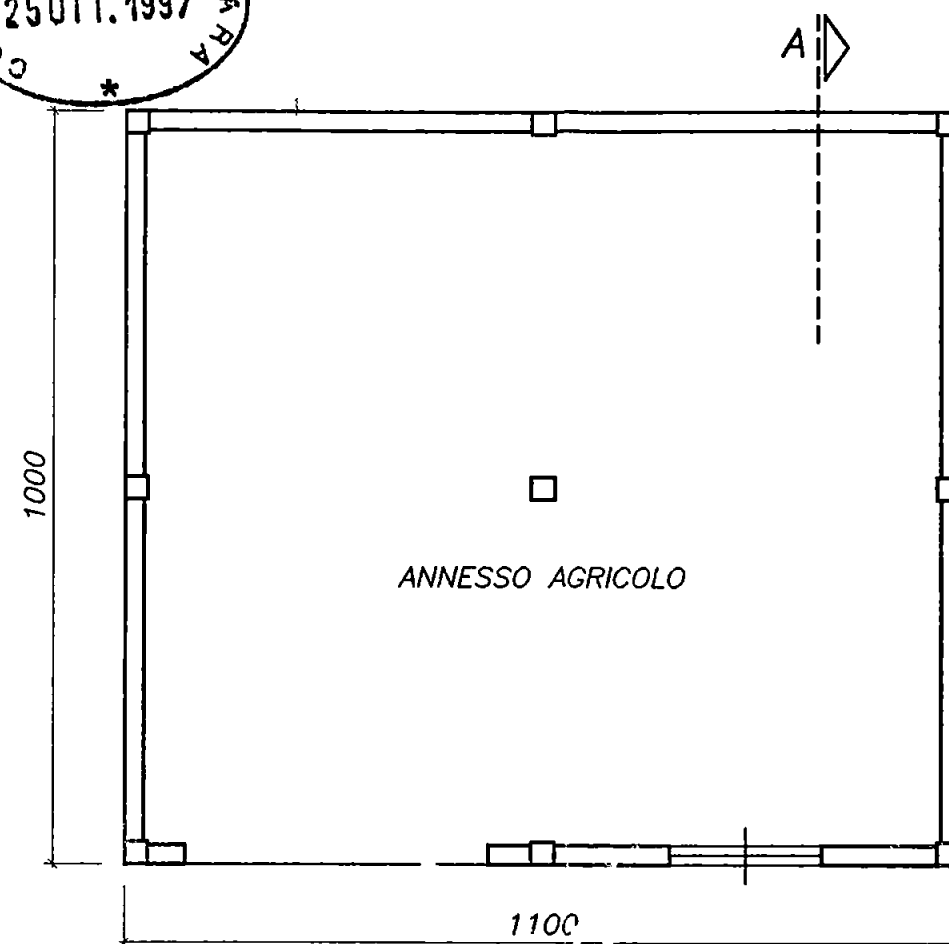

PIANTA COPERTURA

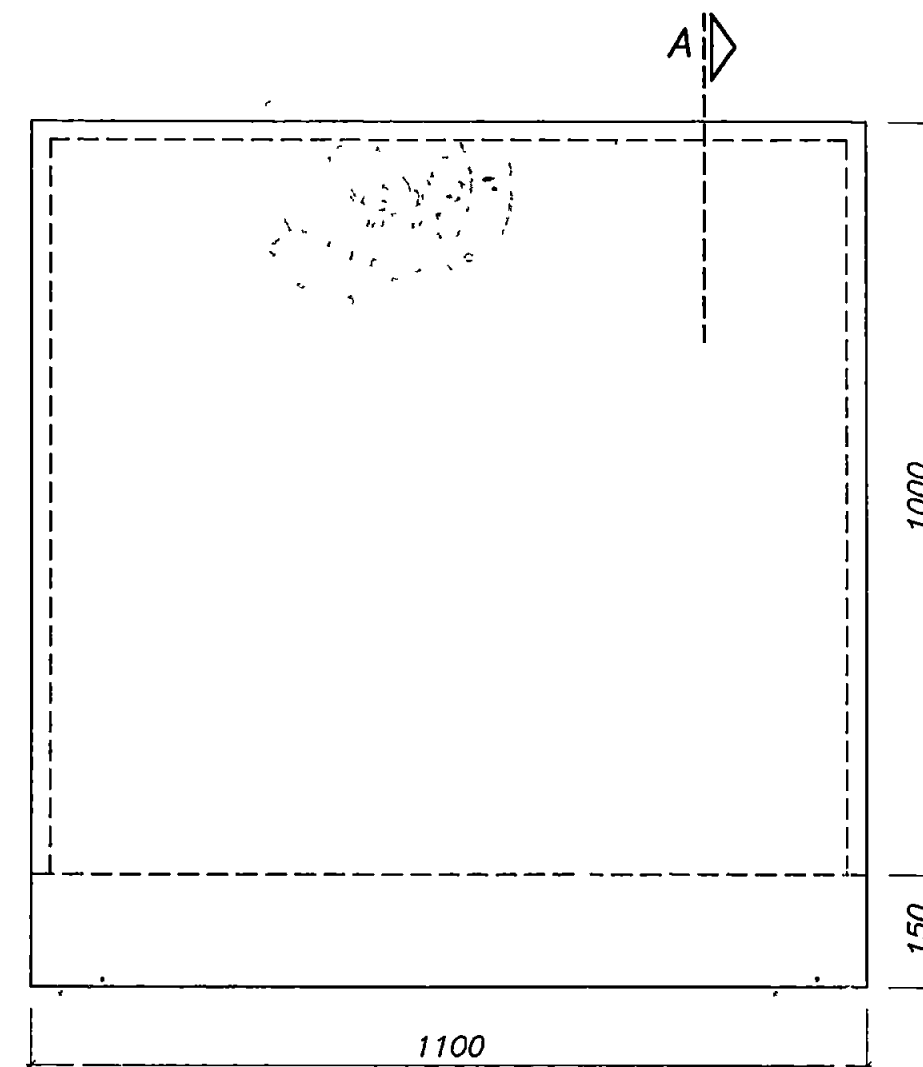

SEZIONE A

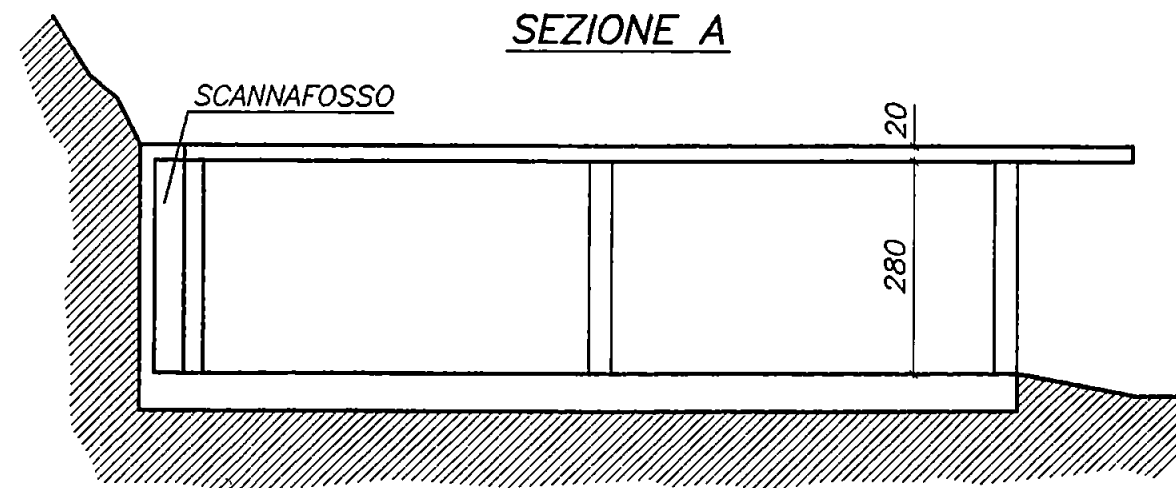

PROSPETTO FRONTE

