



PIANTA PIANO PRIMO
H. INTERNA = MT. 3,46

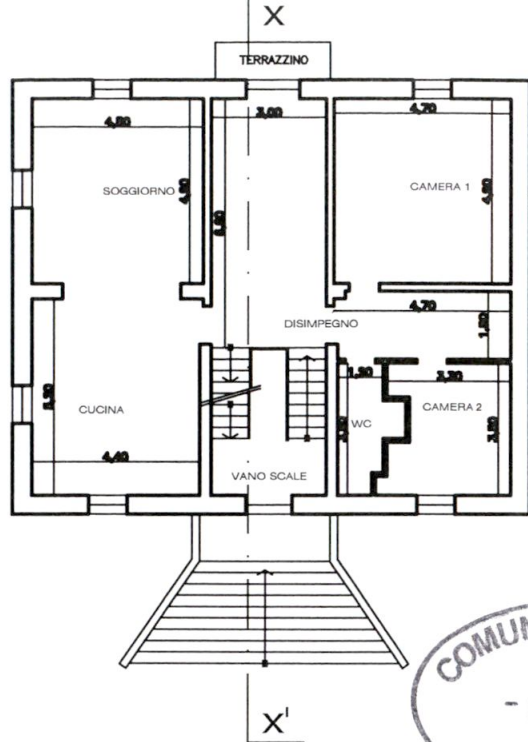


PIANTA PIANO SEMINTERRATO
H. INTERNA = MT. 1,75

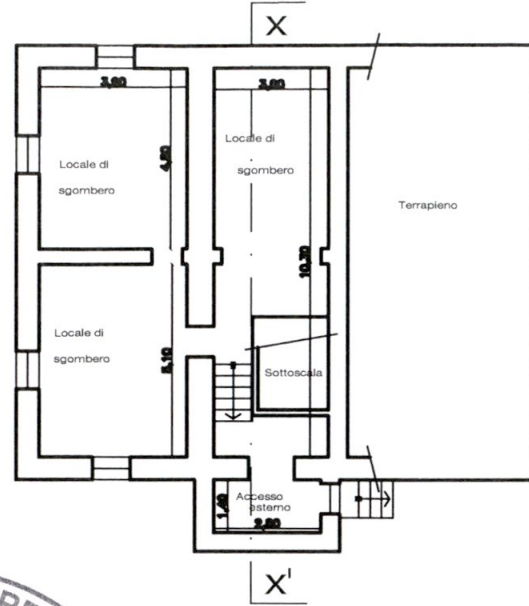


COMUNE DI CARRARA
- 9 OTT. 2014

PIANTA DELLA COPERTURA

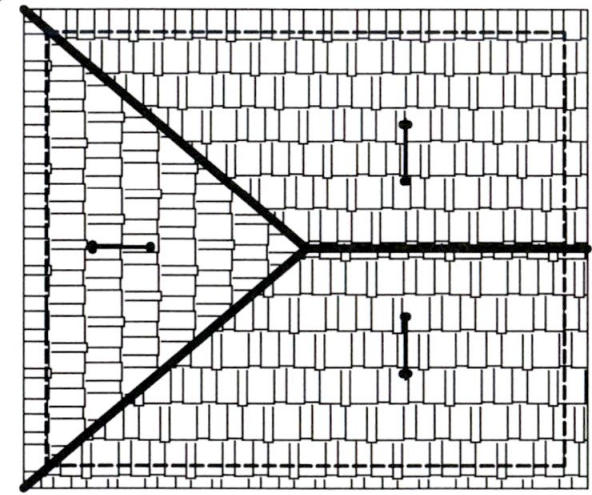

PIANTA PIANO SECONDO
H. INTERNA = MT. 3,54

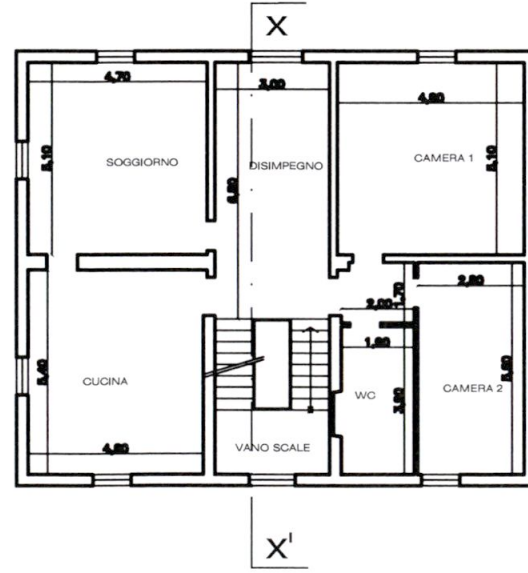


SUPERFICIE FONDIARIA DI PROPRIETA' MQ. 1156,00
SUPERFICIE COPERTA FABBRICATO MQ. 156,40
S.U.L. TOTALE SVILUPPATA 156,40 X 3 = MQ. 469,20
VOLUMETRIA TOTALE MQ. 156,40 X h = 11,70 = MC. 1829,88

DETERMINAZIONE AREE DI PARCHEGGIO (L. 122/89) e ART. 7 N.T.A.		
S.U.L. TOTALE = MQ. 469,20 ART. 7 N.T.A. PREVISIONE 469,20x1,5/100 = 7,04 PREVISTI = 8		
VOLUME TOTALE = MC. 1.829,88 - AREA RICHIESTA L.122/89 = (10%) = MQ.193,00 PREVISTI = MQ. 200,00		
LETT.	SUP. MQ.	N° AUTO
A	50,00	2
B	150,00	6

VERIFICA RAPPORTI AEROILLUMINANTI					
ALLOGGIO	PIANO	VANO	SUP. VANO MQ.	SUP. ILL. MQ.	R/PORITO
1	T	Soggiorno - disim.	21,00	4,90	0,23 > 0,18
	T	Soggiorno	21,12	4,90	0,19 > 0,18
	T	camera 1	22,08	2,85	0,13 > 0,18
	T	camera 2	23,88	2,85	0,12 > 0,18
	T	Cucina	11,04	4,90	0,28 > 0,18
	T	W.C.	3,78	con Box	con Box
2	T	Soggiorno - disim.	22,56	4,20	0,18 > 0,18
	T	Soggiorno	22,08	4,00	0,16 > 0,18
	T	camera 1	23,04	2,85	0,12 > 0,18
	T	camera 2	18,96	2,85	0,27 > 0,18
	T	Cucina	22,08	4,00	0,18 > 0,18
	T	W.C.	3,78	con Box	con Box
3	2	Soggiorno - disim.	22,56	3,80	0,17 > 0,18
	2	Soggiorno	22,08	4,00	0,17 > 0,18
	2	camera 1	24,96	3,15	0,12 > 0,18
	2	camera 2	11,04	3,15	0,28 > 0,18
	2	Cucina	24,04	4,00	0,18 > 0,18
	2	W.C.	3,18	con Box	con Box

VIA DOMENICO CUCCHIARI

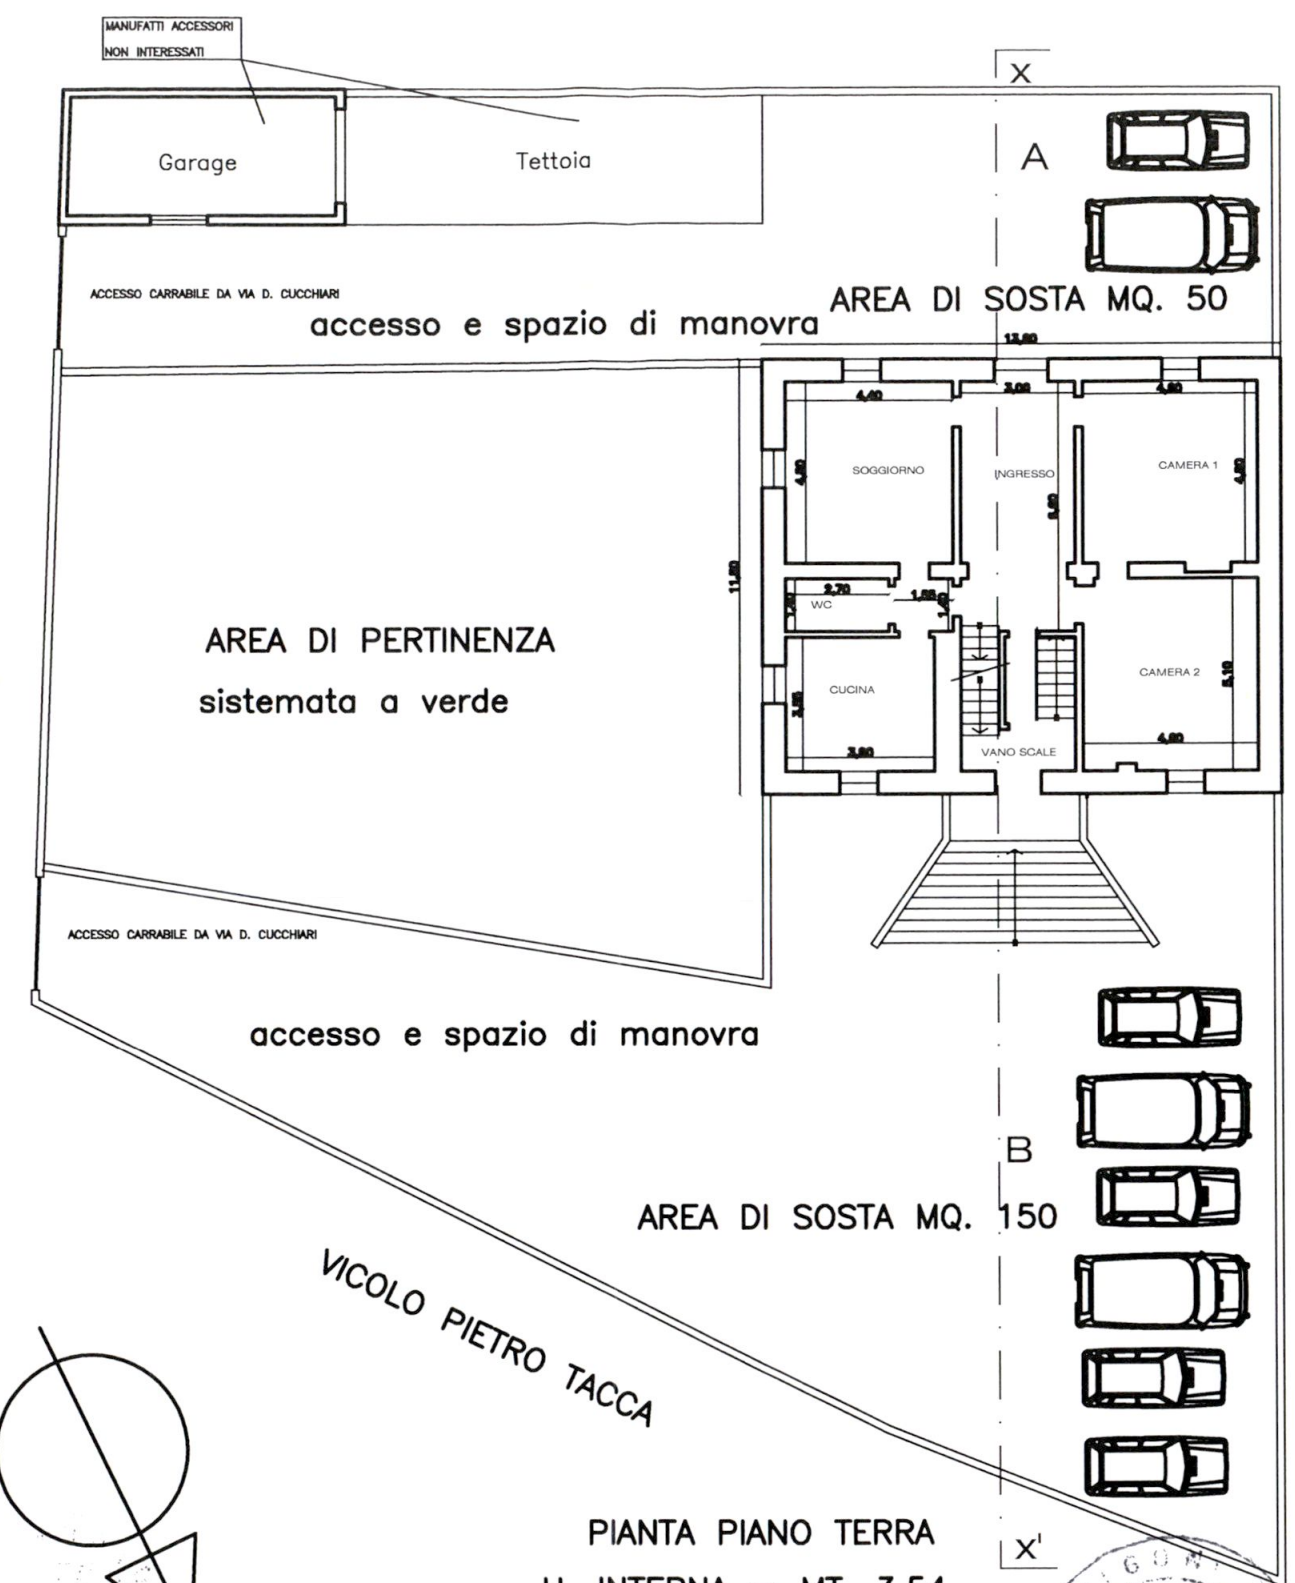

NORD

PIANTA PIANO TERRA
H. INTERNA = MT. 3,54

Geom. EMANUELE BORDIGONI P.zza Erbe n. 1 CARRARA - Tel. 0585/280402

TAVOLA
4

SCALA
1/200

PROGETTO


CAMBIO DI DESTINAZIONE SENZA OPERE PER FABBRICATO ATTUALMENTE ADIBITO AD UFFICIO PRIVATO IN CARRARA CENTRO VIA DOMENICO CUCCHIARI N°. 8

STATO MODIFICATO
PIANTE DEI PIANI - SISTEMAZIONE ESTERNA


COMMITTENTE : S.R.L. GRAZIANI MARMI - CARRARA

COMUNE di CARRARA


DATA:
SETTEMBRE 2014

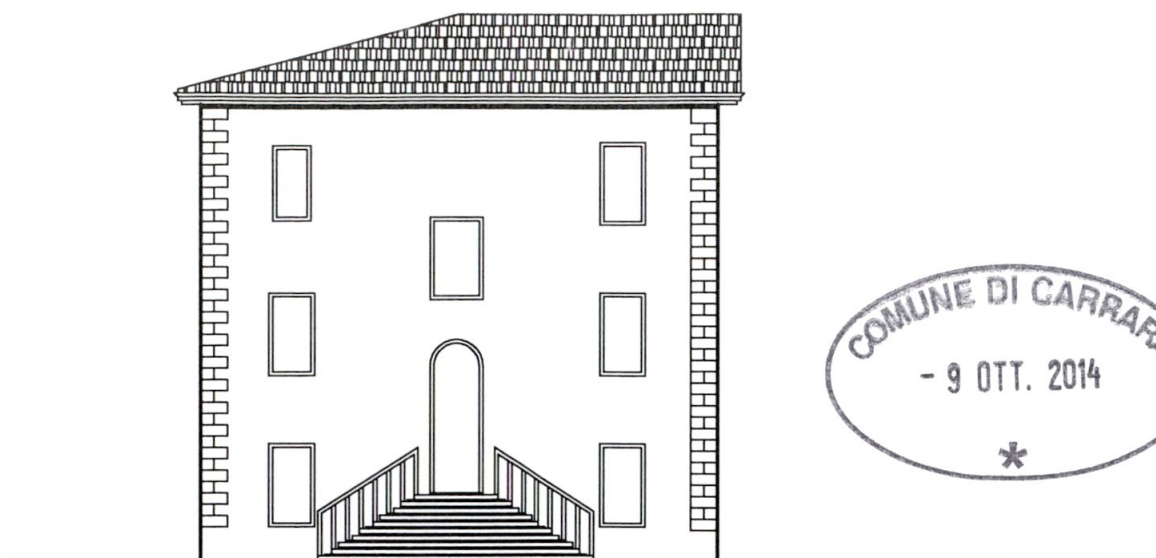


PROSPETTO NORD

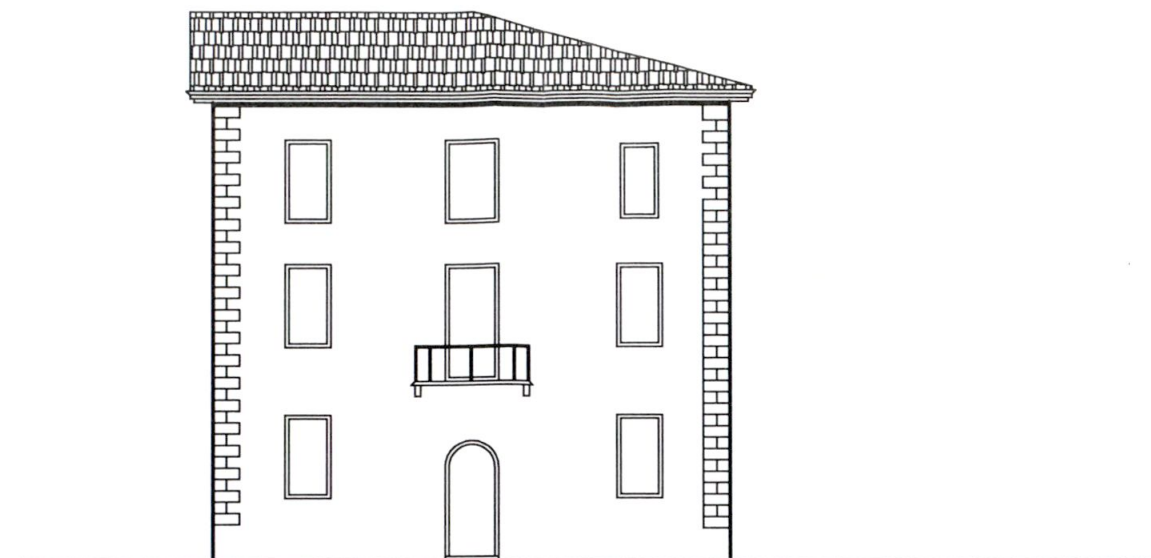


PROSPETTO SUD

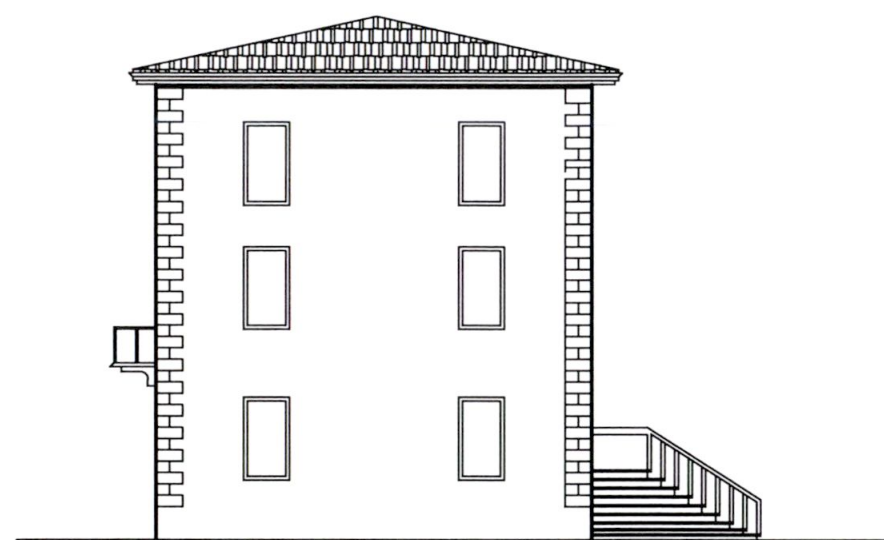

PROSPETTO EST

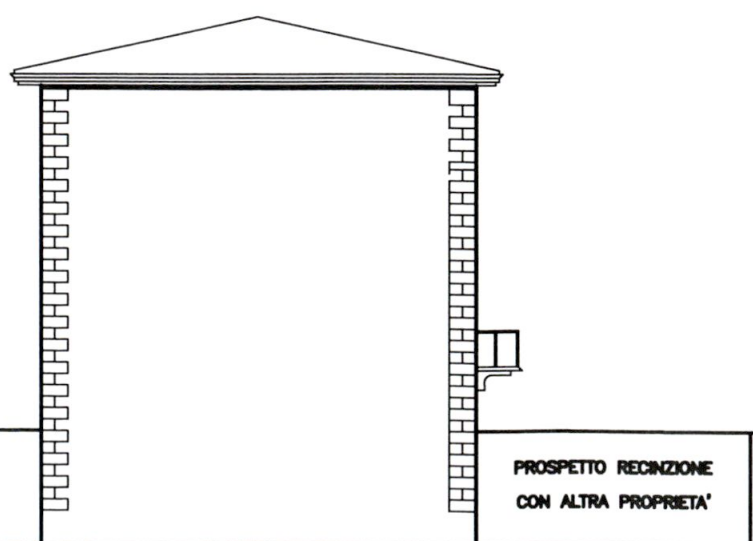

PROSPETTO OVEST

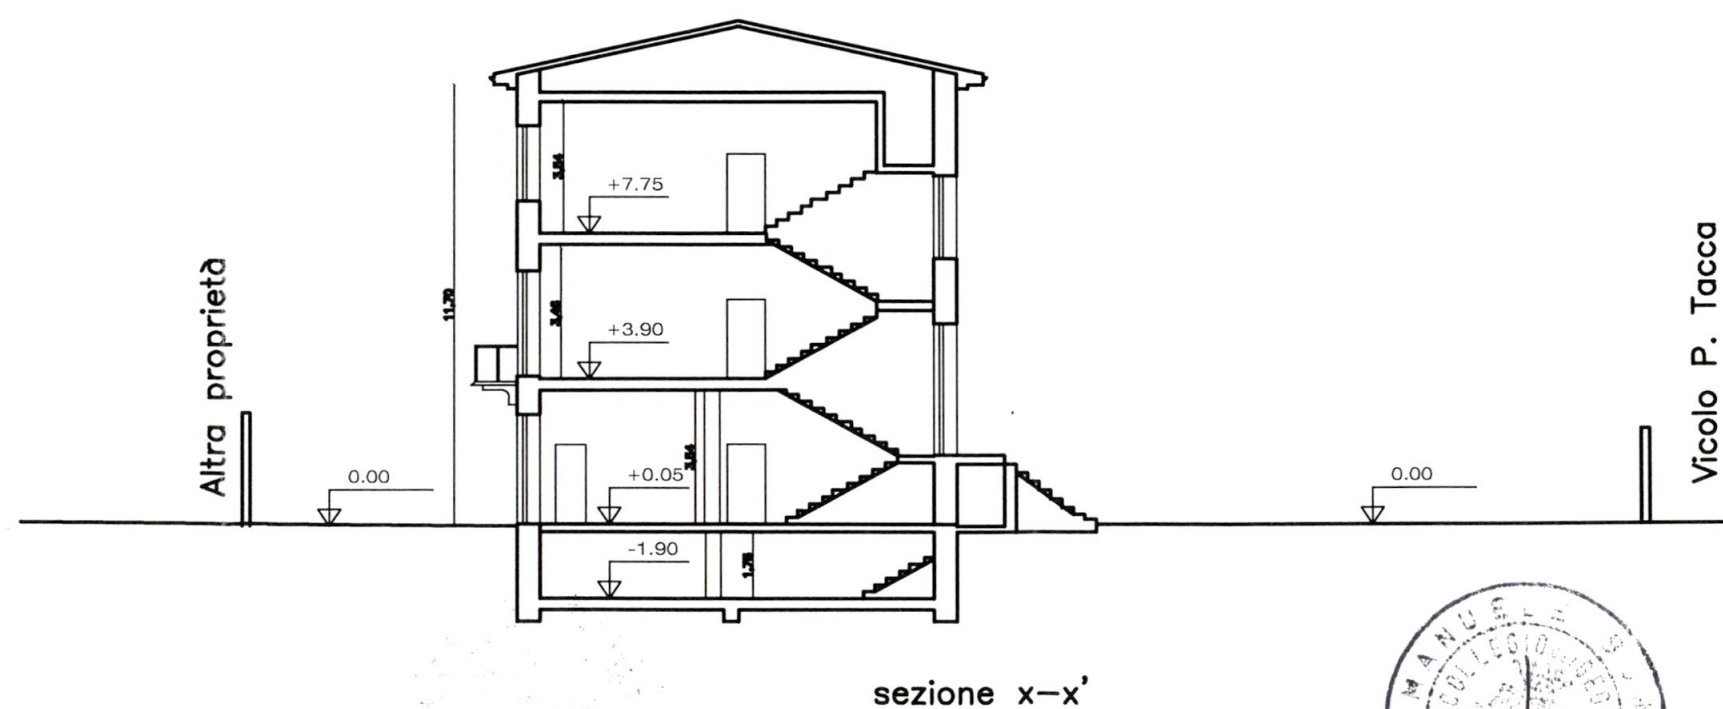

Geom. EMANUELE BORDIGONI P.zza Erbe n. 1 CARRARA - Tel. 0585/280402

TAVOLA
5

SCALA

1/100

PROGETTO

CAMBIO DI DESTINAZIONE SENZA OPERE
PER FABBRICATO ATTUALMENTE ADIBITO
AD UFFICIO PRIVATO IN CARRARA CENTRO
VIA DOMENICO CUCCHIARI N°. 8

STATO ATTUALE

PROSPETTI E SEZIONE


COMMITTENTE : S.R.L. GRAZIANI MARMI - CARRARA

COMUNE di
CARRARA




DATA:
SETTEMBRE 2014


PIANTA PIANO PRIMO

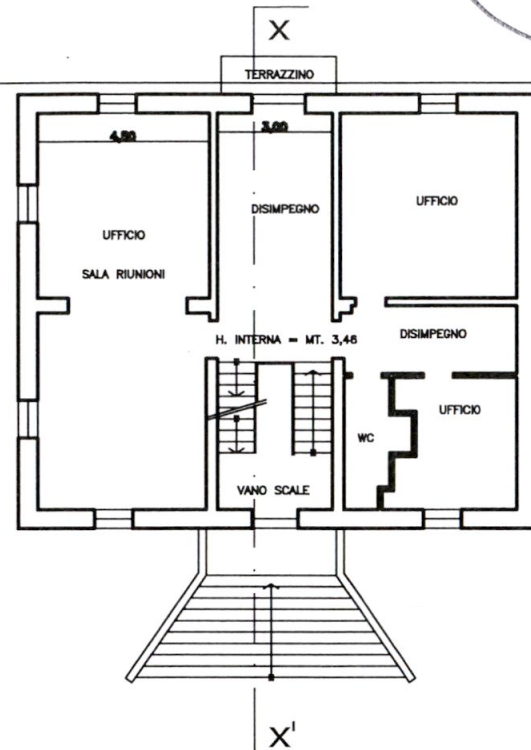


PIANTA PIANO SEMINTERRATO

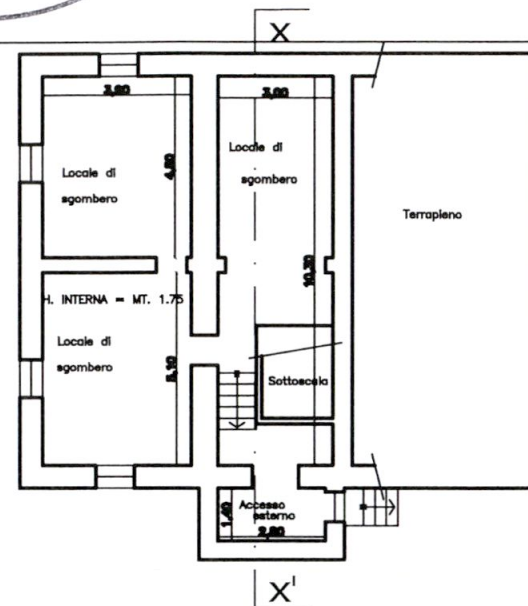

PIANTA DELLA COPERTURA

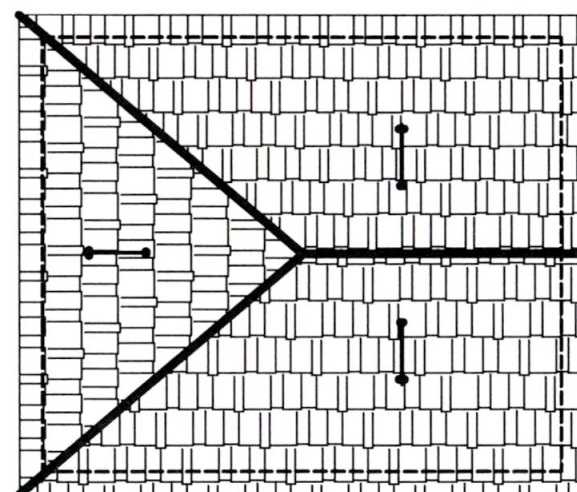

PIANTA PIANO SECONDO

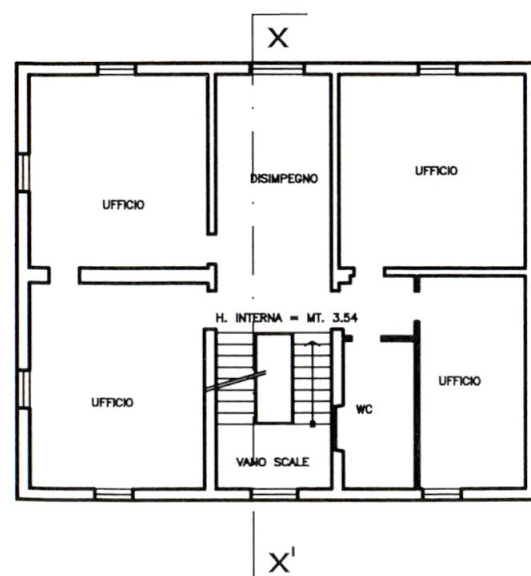


SUPERFICIE FONDIARIA DI PROPRIETA' MQ. 1156,00
 SUPERFICIE COPERTA FABBRICATO MQ. 156,40
 S.U.L. TOTALE SVILUPPATA 156,40 X 3 = MQ. 469,20
 VOLUMETRIA TOTALE MQ. 156,40 X h = 11,70 = MC. 1829,88

DETERMINAZIONE AREE DI PARCHEGGIO (L. 122/89) e ART. 7 N.T.A.		
S.U.L. TOTALE = MQ. 469,20 ART. 7 N.T.A. PREVISIONE 469,20x1,5100 = 7,04 PREVISTI = 8		
VOLUME TOTALE = MC. 1.829,88 - AREA RICHIESTA L.122/89 = (10%) = MQ.183,00 PREVISTI = MQ. 200,00		
LETT.	SUP. MQ.	N° AUTO
A	50,00	2
B	150,00	6

VIA DOMENICO CUCCHIARI

PIANTA PIANO TERRA

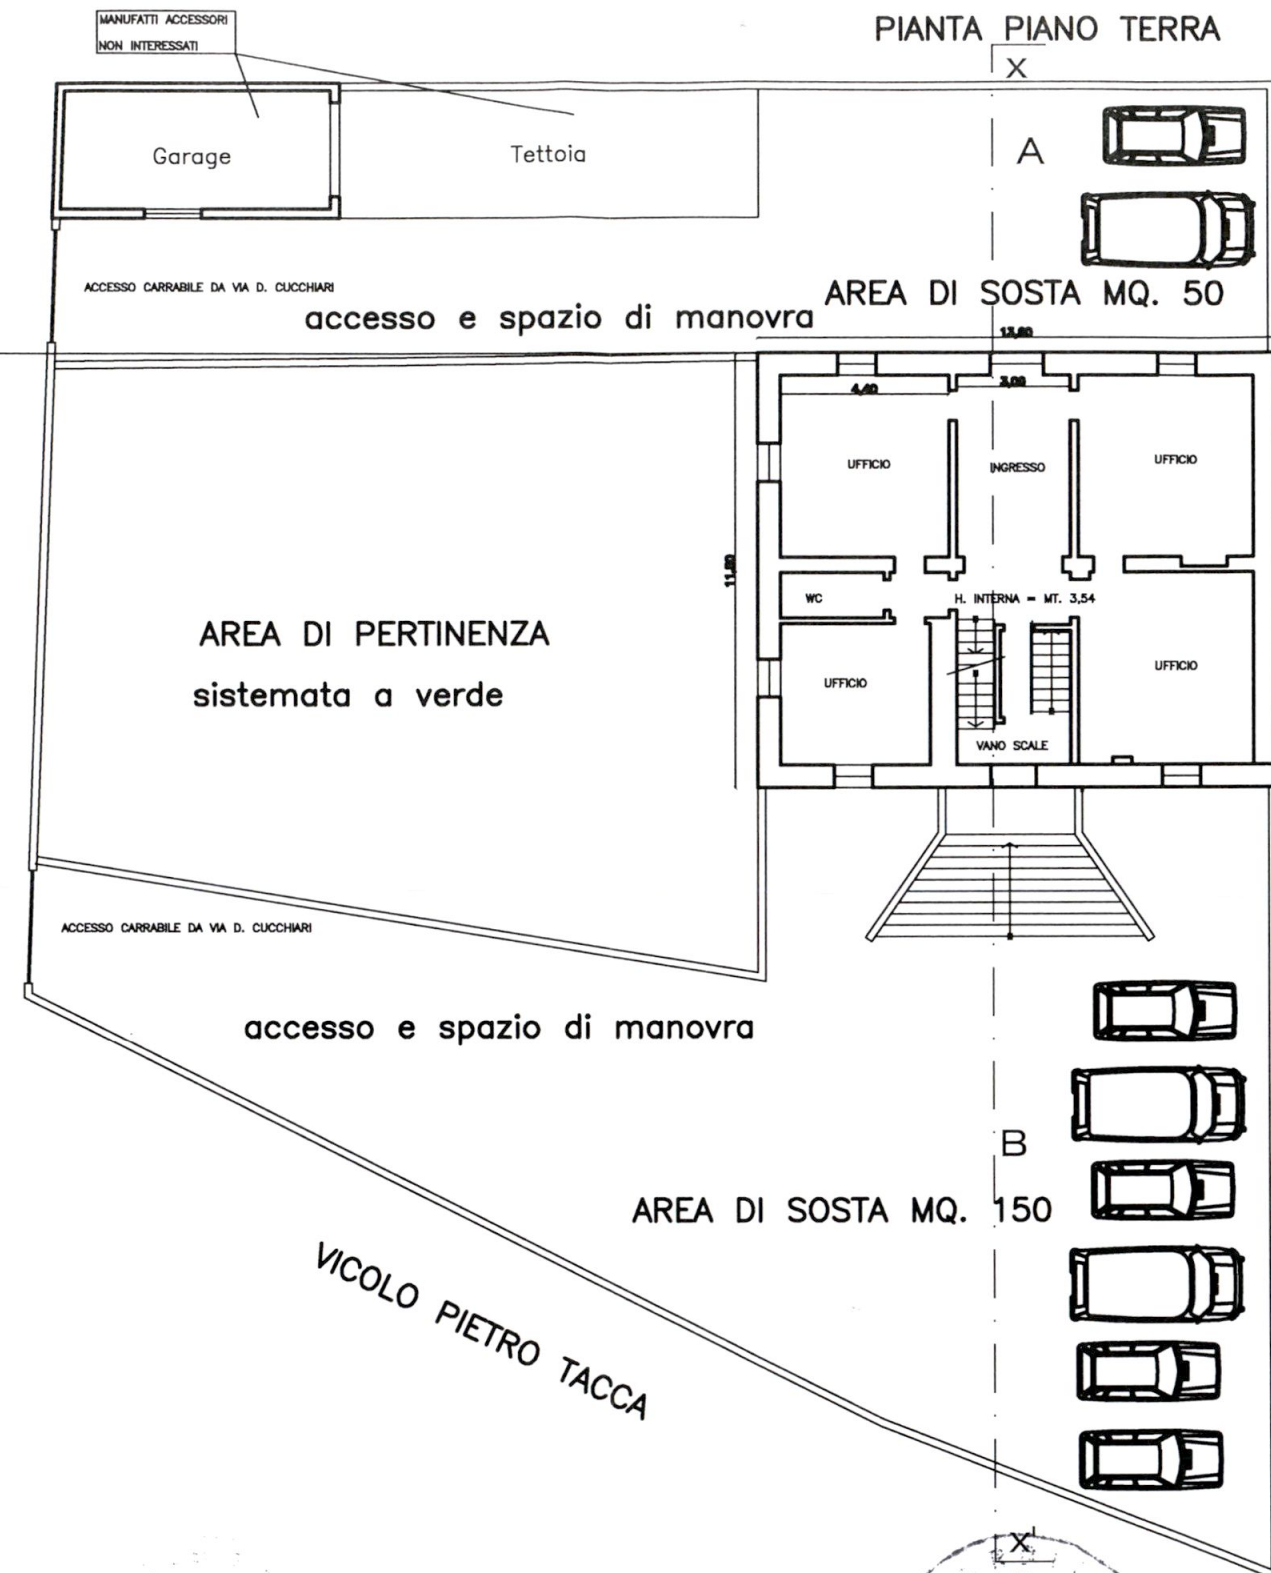

Geom. EMANUELE BORDIGONI P.zza Erbe n. 1 CARRARA - Tel. 0585/280402


TAVOLA
2
SCALA
1/200

PROGETTO
 CAMBIO DI DESTINAZIONE SENZA OPERE
 PER FABBRICATO ATTUALMENTE ADIBITO
 AD UFFICIO PRIVATO IN CARRARA CENTRO
 VIA DOMENICO CUCCHIARI N°. 8
 STATO ATTUALE
 PIANTE DEI PIANI - SISTEMAZIONE ESTERNA

COMMITTENTE : S.R.L. GRAZIANI MARMI - CARRARA



DATA:
SETTEMBRE 2014

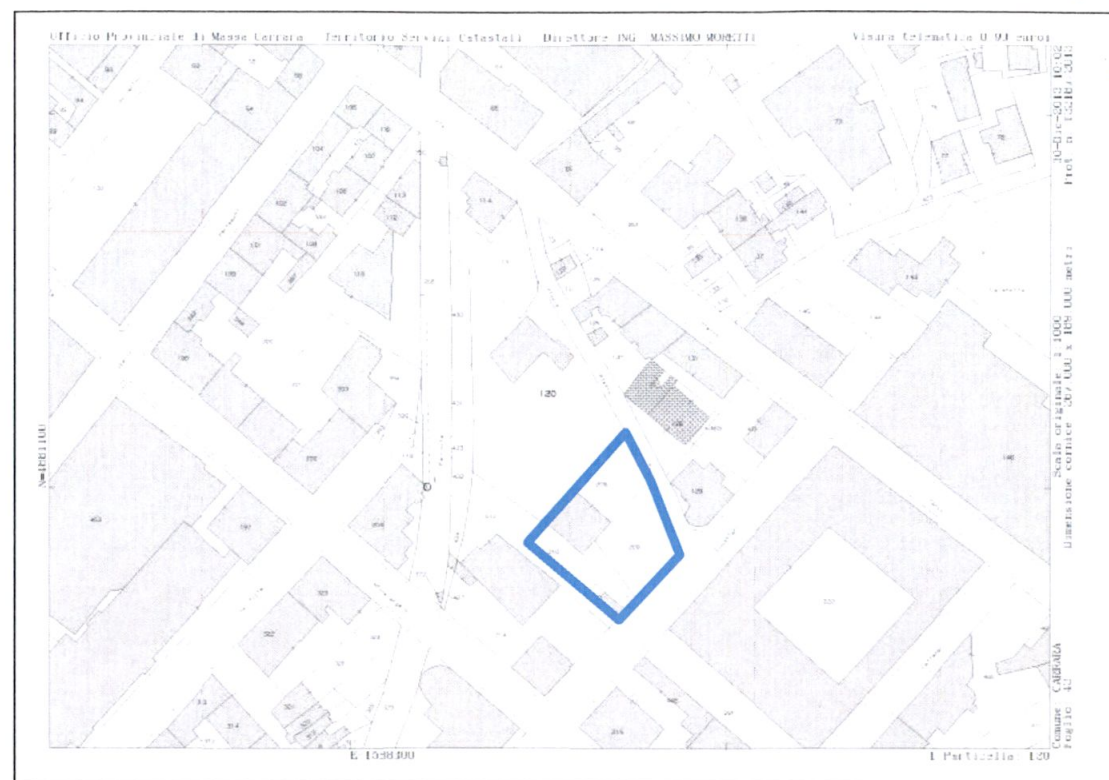


ESTRATTO DALLA MAPPA CATASTALE SCALA 1:2000

FOGLIO 43 N.C.T. CARRARA PARTIC. 208-209-210



ESTRATTO DAL REG. URB VIGENTE TAVOLA 4a/II CARRARA CENTRO STORICO

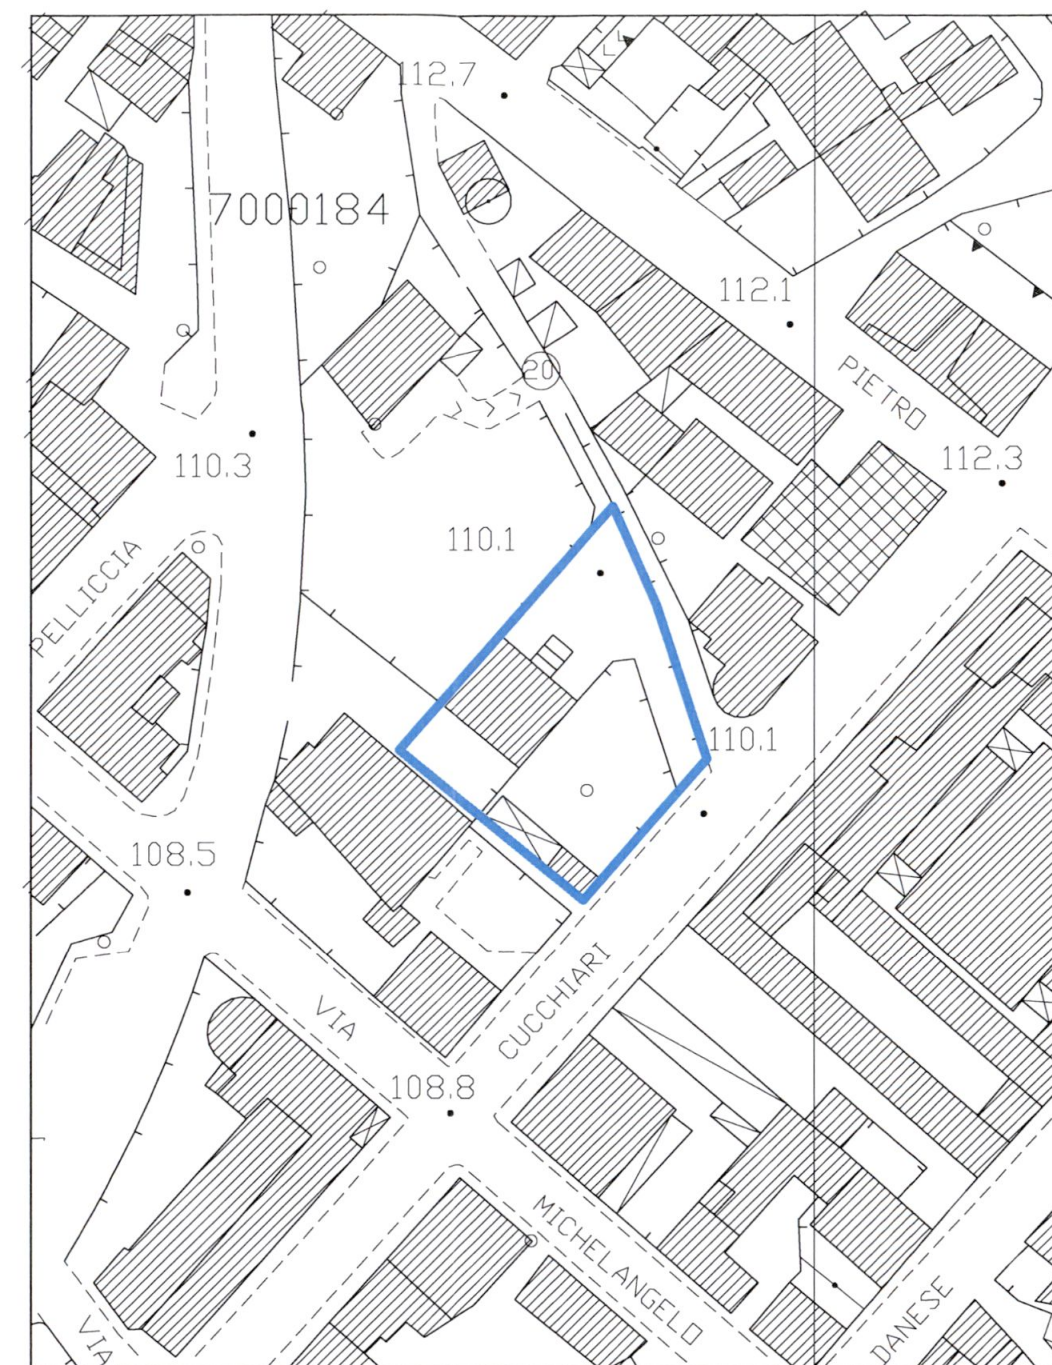

ESTRATTO AEROFOTOGRAMMETRICO DA C.T.R. SCALA 1:1000

PERIMETRO AREA DISPONIBILE

Geom. EMANUELE BORDIGONI P.zza Erbe n. 1 CARRARA - Tel. 0585/280402

TAVOLA
1

PROGETTO

CAMBIO DI DESTINAZIONE SENZA OPERE
PER FABBRICATO ATTUALMENTE ADIBITO
AD UFFICIO PRIVATO IN CARRARA CENTRO
VIA DOMENICO CUCCHIARI N°. 8

STATO ATTUALE

CARTOGRAFIA GENERALE

COMMITTENTE : S.R.L. GRAZIANI MARMI - CARRARA

COMUNE di
CARRARA



DATA:
SETTEMBRE 2014