




COMUNE DI CARRARA  
VIA ELISA n° 6  
LOC. SAN MARTINO

PROPRIETARIA

ITALGAS S.p.A.

LAVORO

ALLEGATO ALLA DOMANDA DI  
CONDONO EDILIZIO N° 1208 DI PROT.

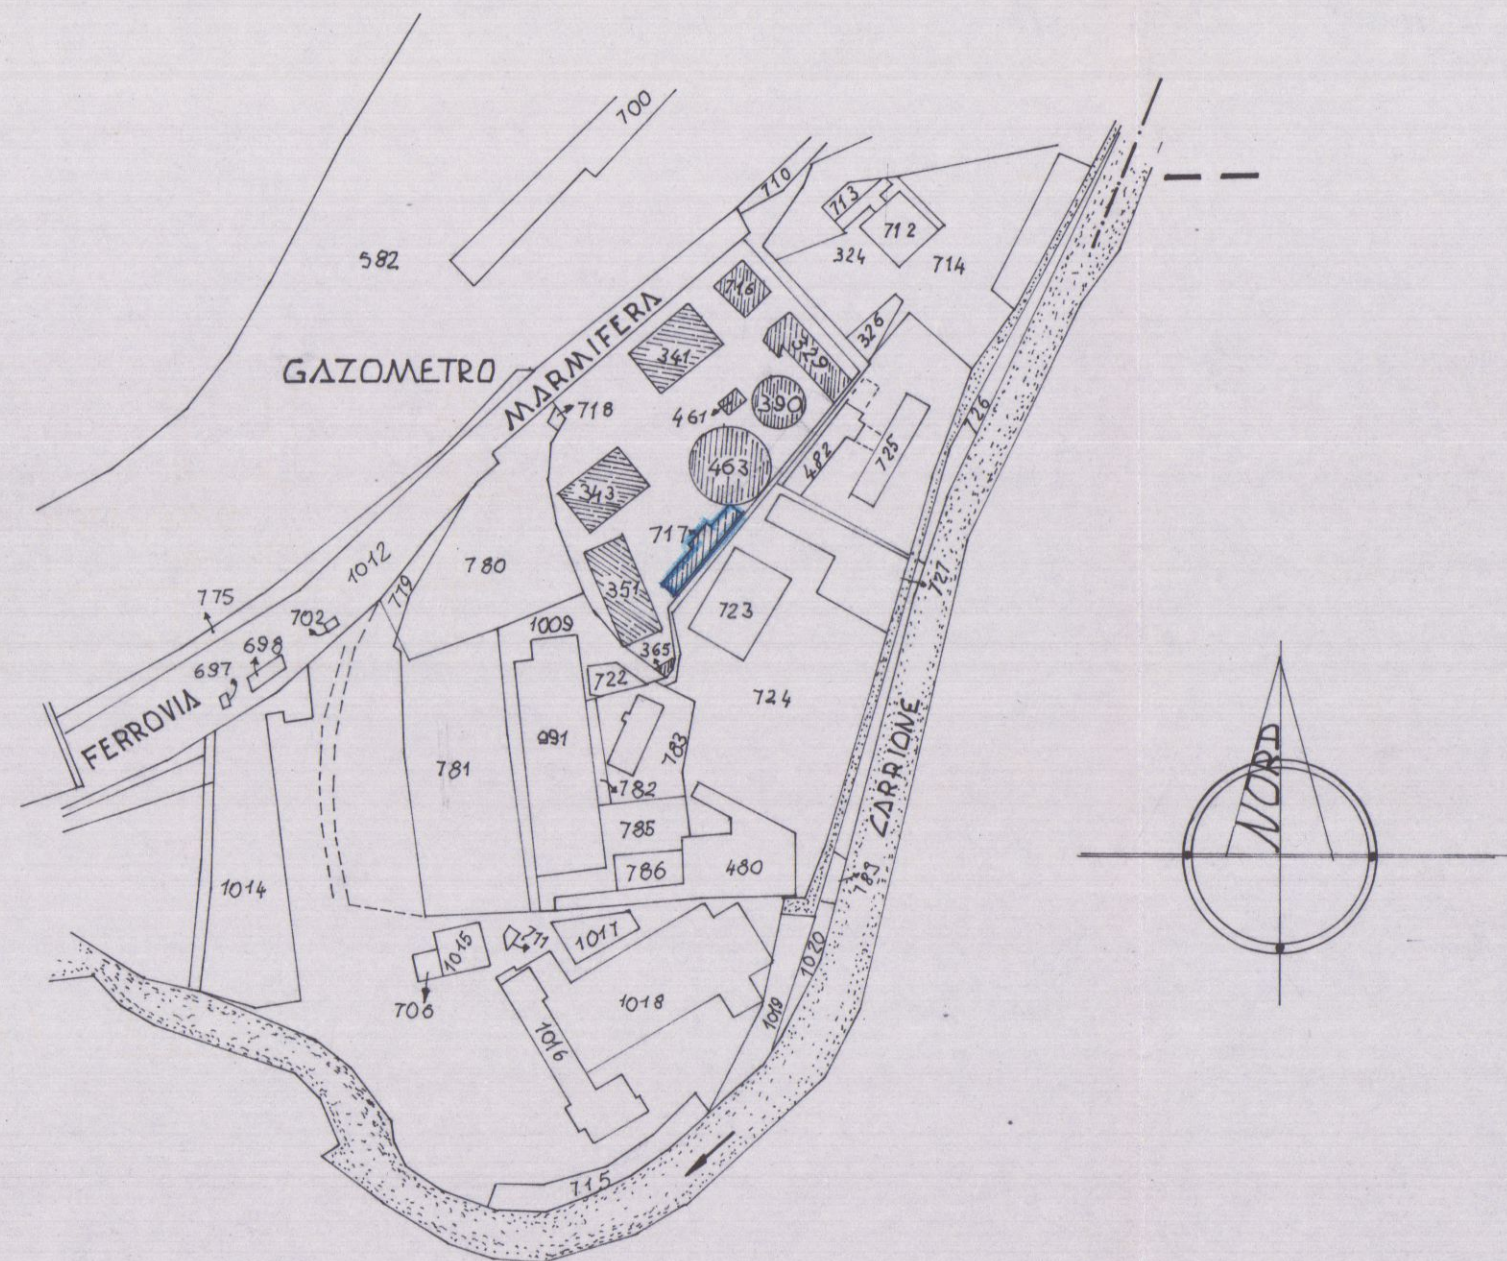


STRALCIO PLANIMETRICO DAL NUOVO CATASTO TERRENI

COMUNE DI CARRARA

FOGLIO n° 39 MAPPA n° 717


SCALA 1:2000

PIANTA PIANO TERRA

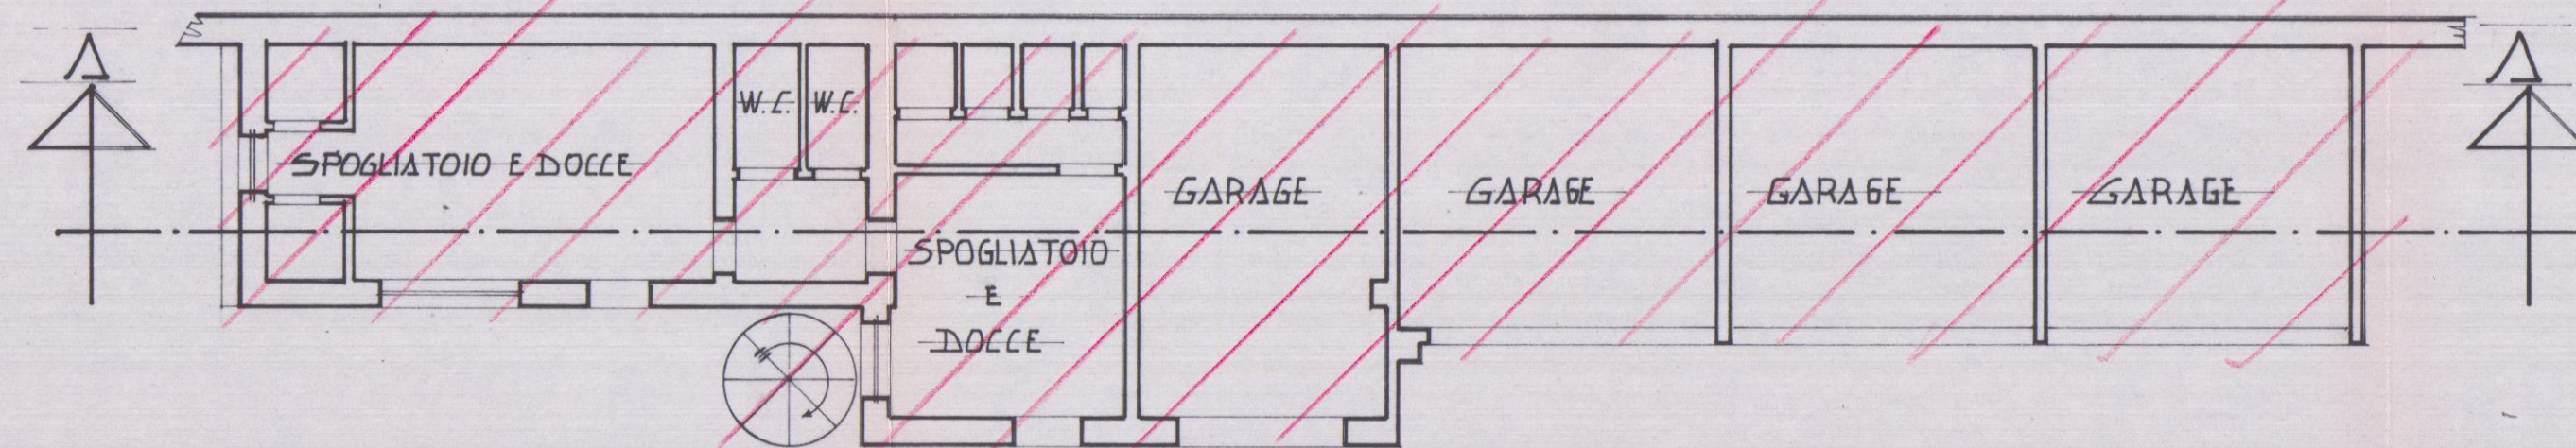


SCALA 1:100


PIANTA PIANO PRIMO

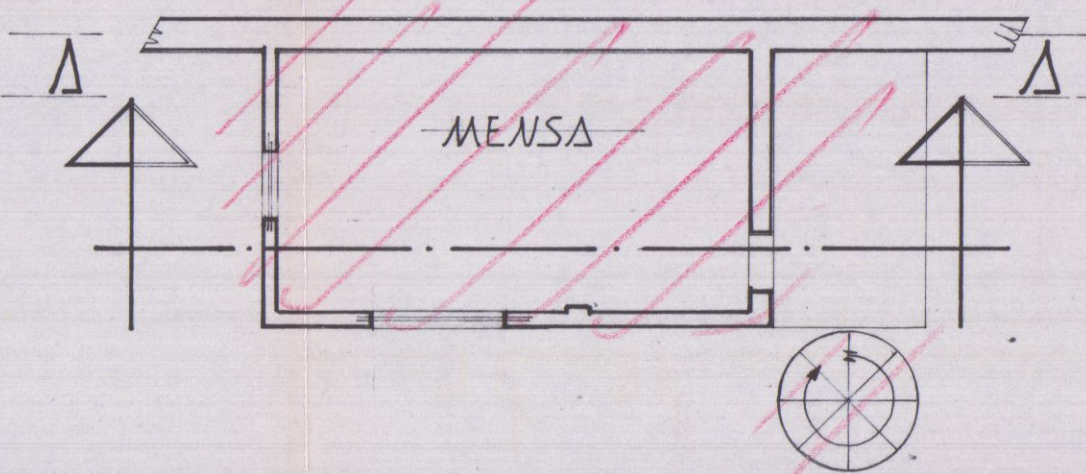


PROSPETTO NORD\_OVEST

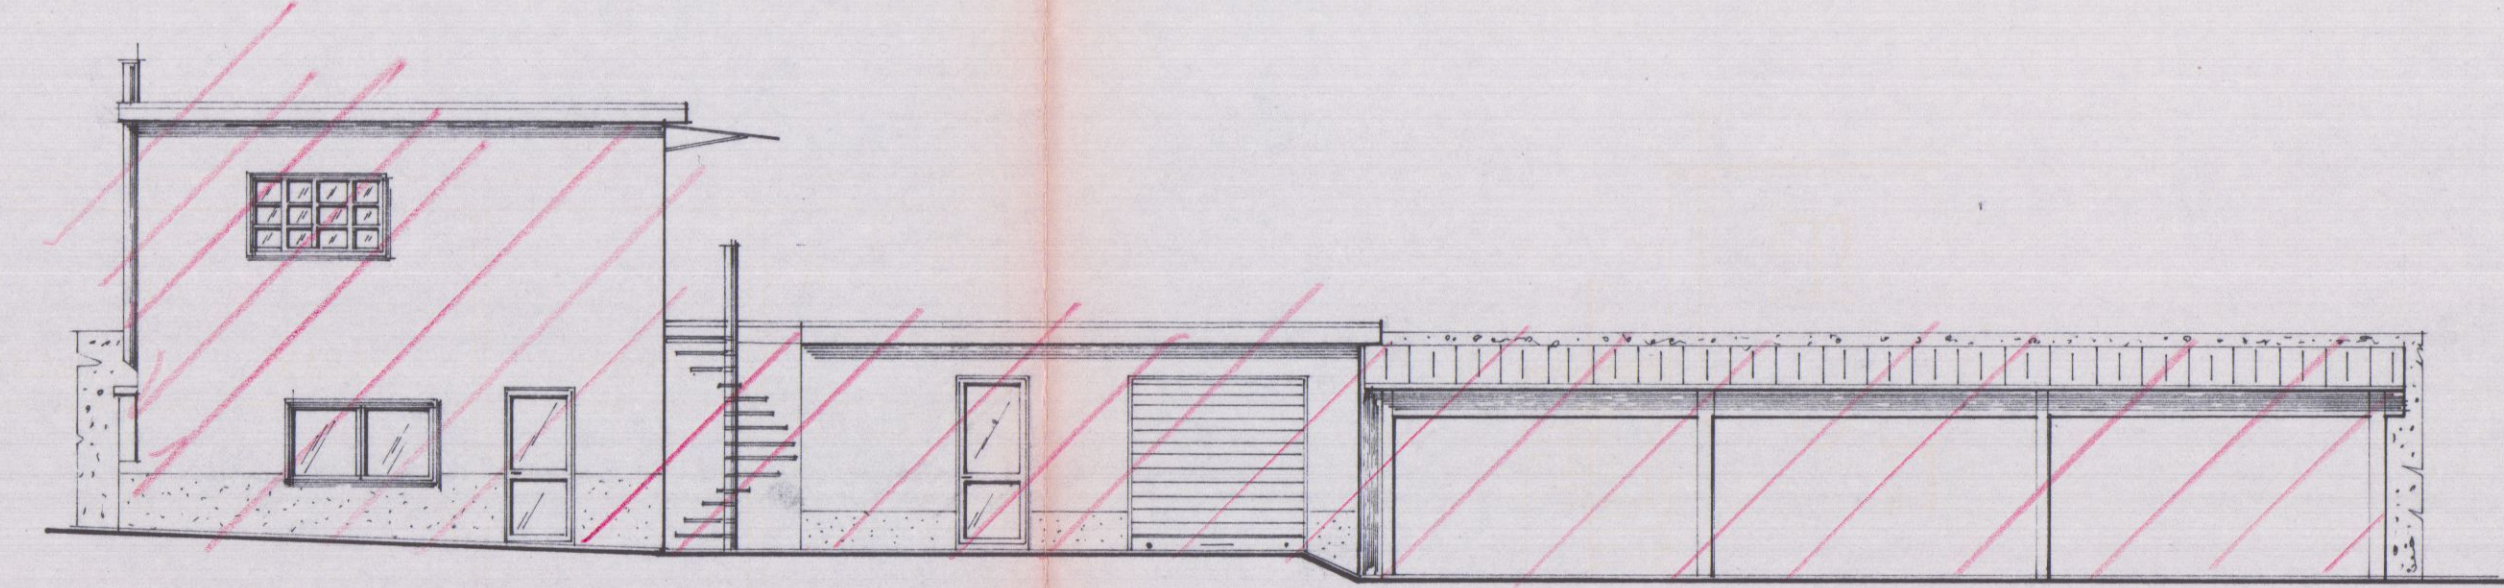

PROSPETTO NORD\_EST

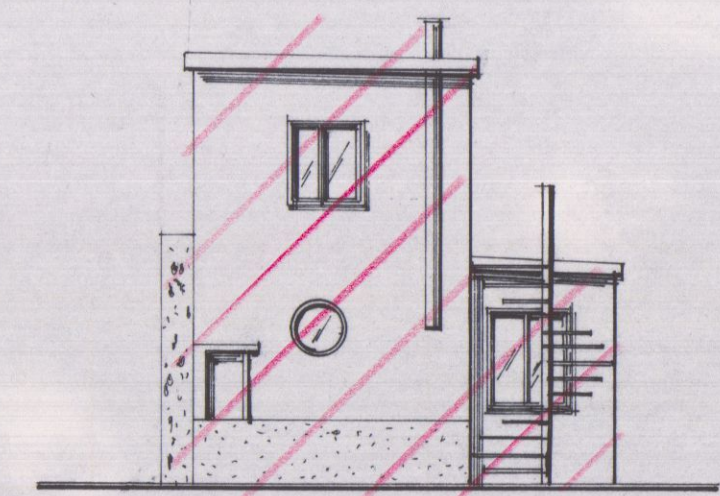

SEZIONE A-A

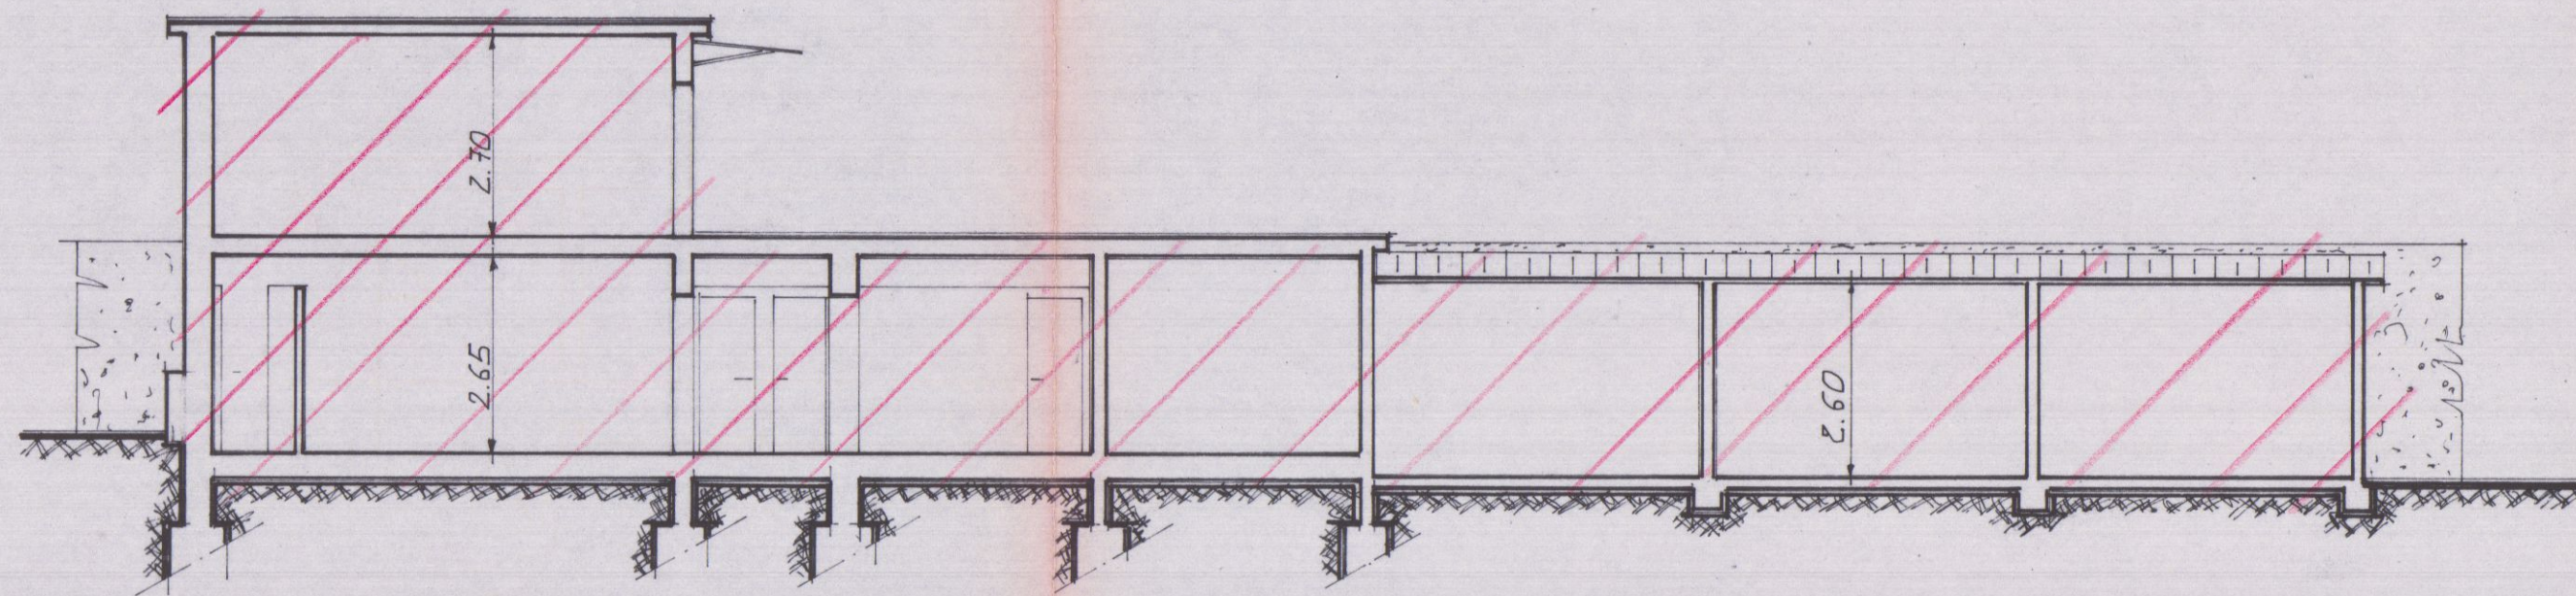





COMUNE DI CARRARA  
VIA ELISA n° 6  
LOC. SAN MARTINO

PROPRIETARIA  
ITALGAS S.p.A.





LAVORO  
ALLEGATO ALLA DOMANDA DI  
CONDONO EDILIZIO N° 1208 DI PROT.

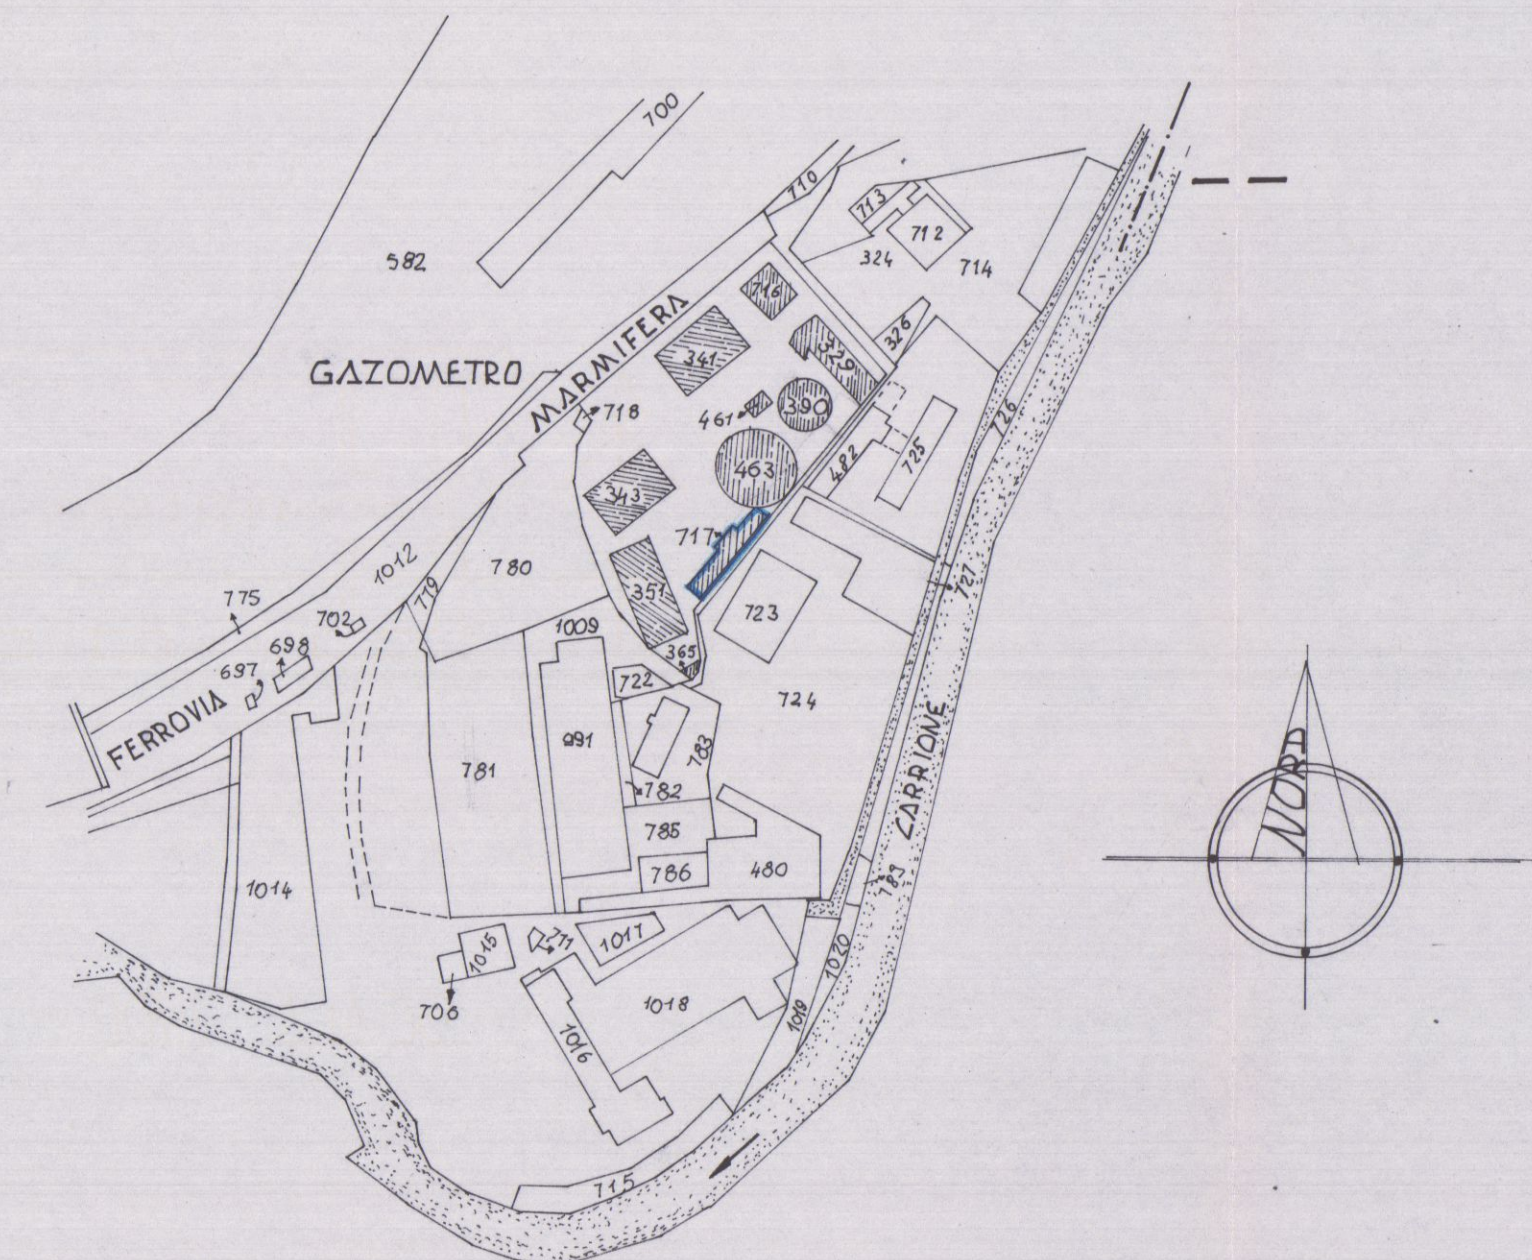

STRALCIO PLANIMETRICO DAL NUOVO CATASTO TERRENI  
COMUNE DI CARRARA  
FOGLIO n° 39 MAPPA n° 717  
SCALA 1:2000

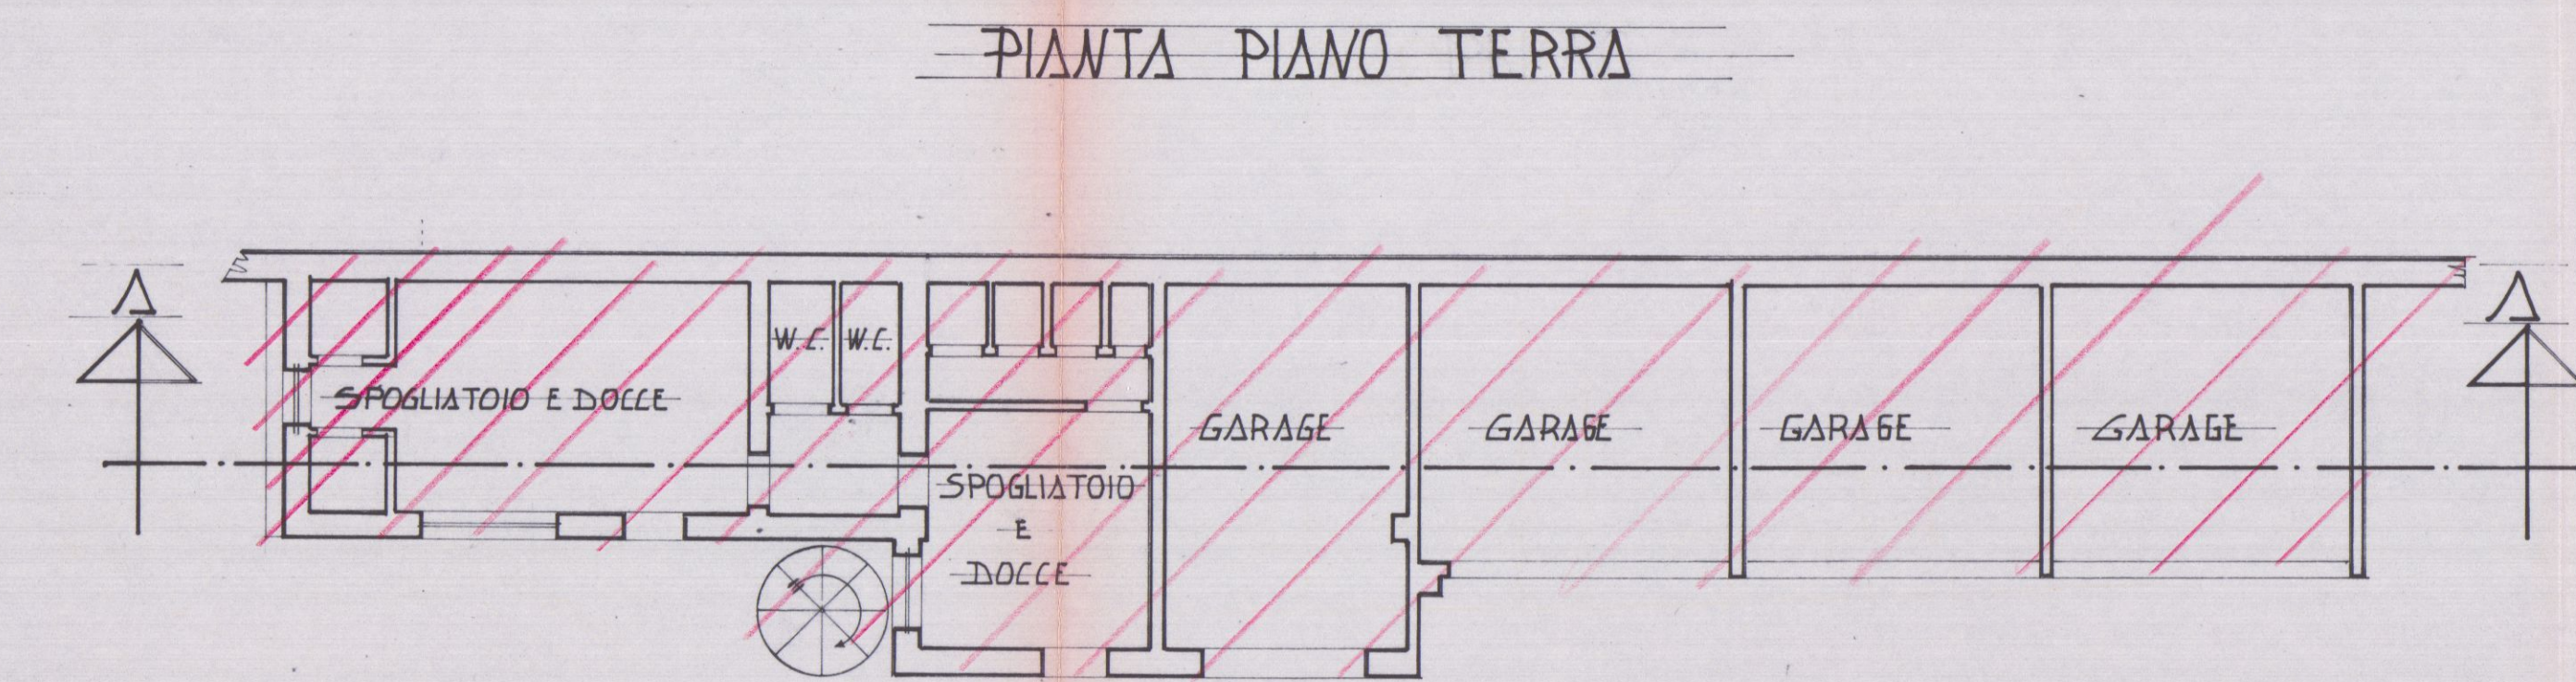

SCALA 1:100

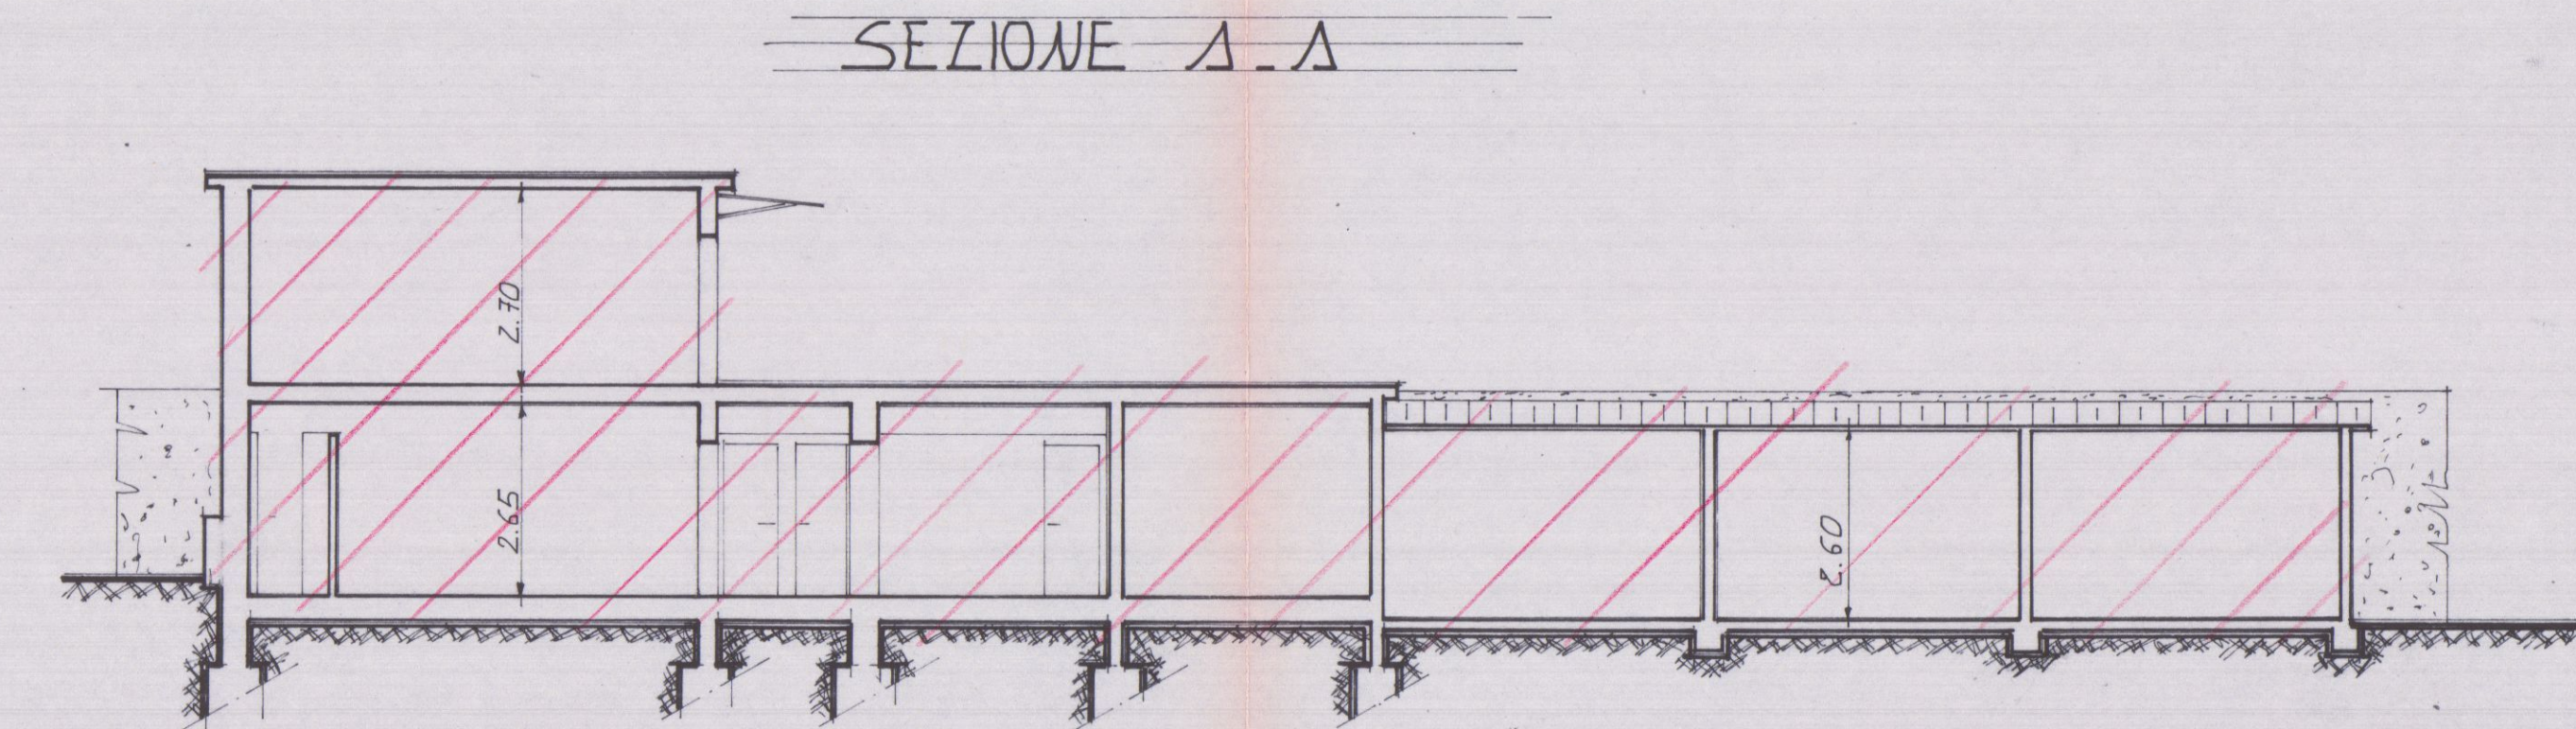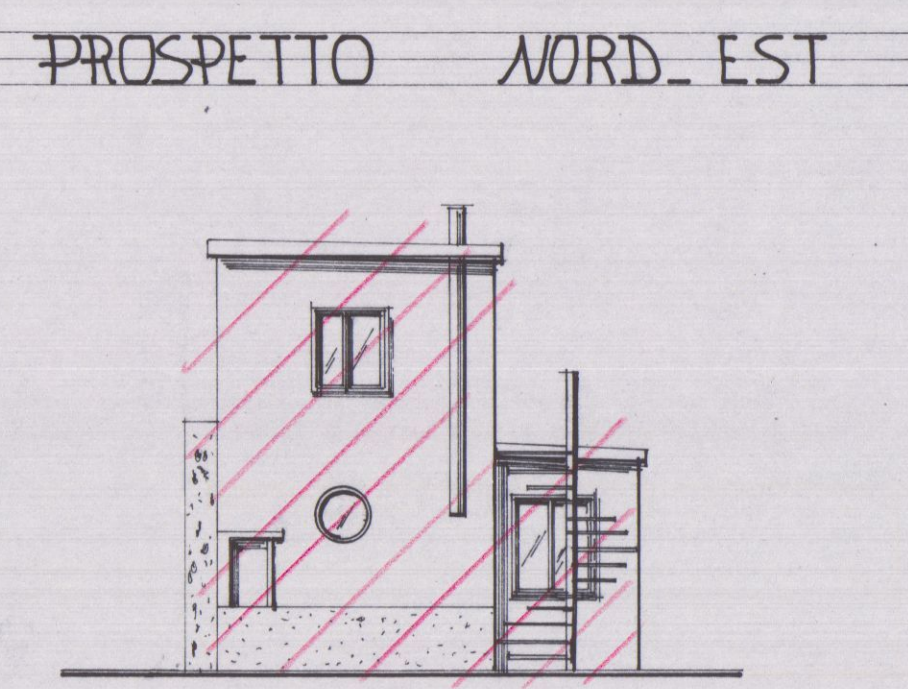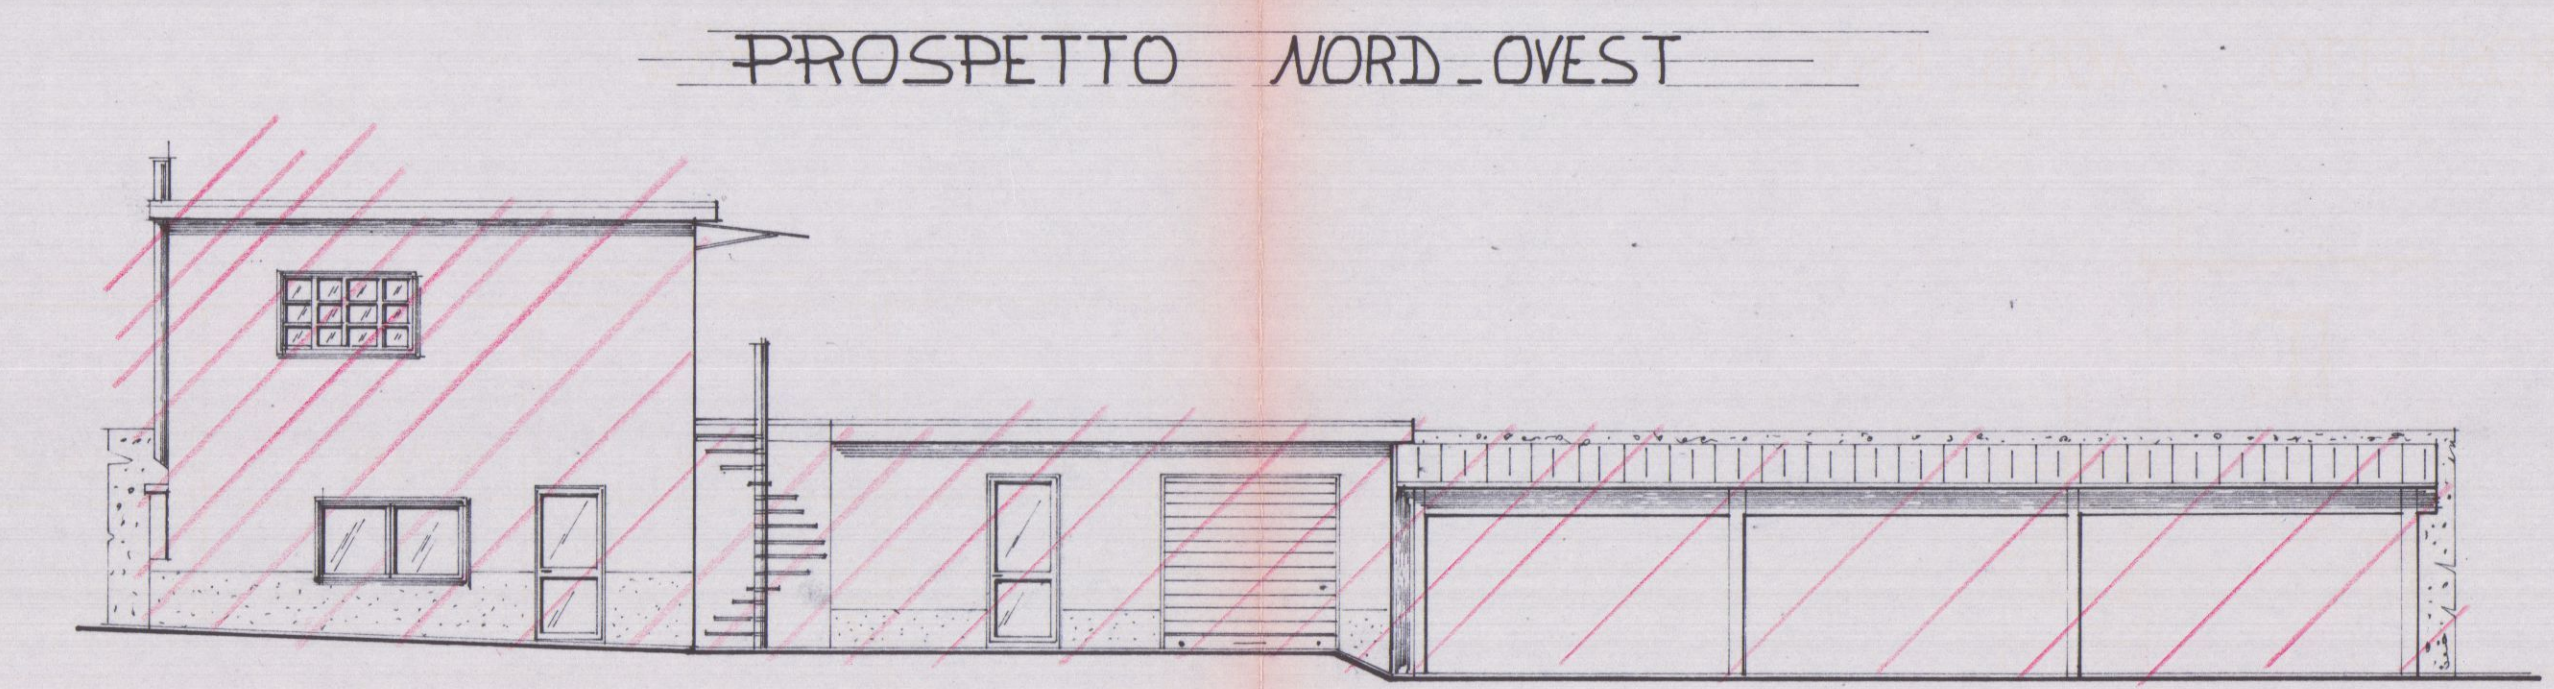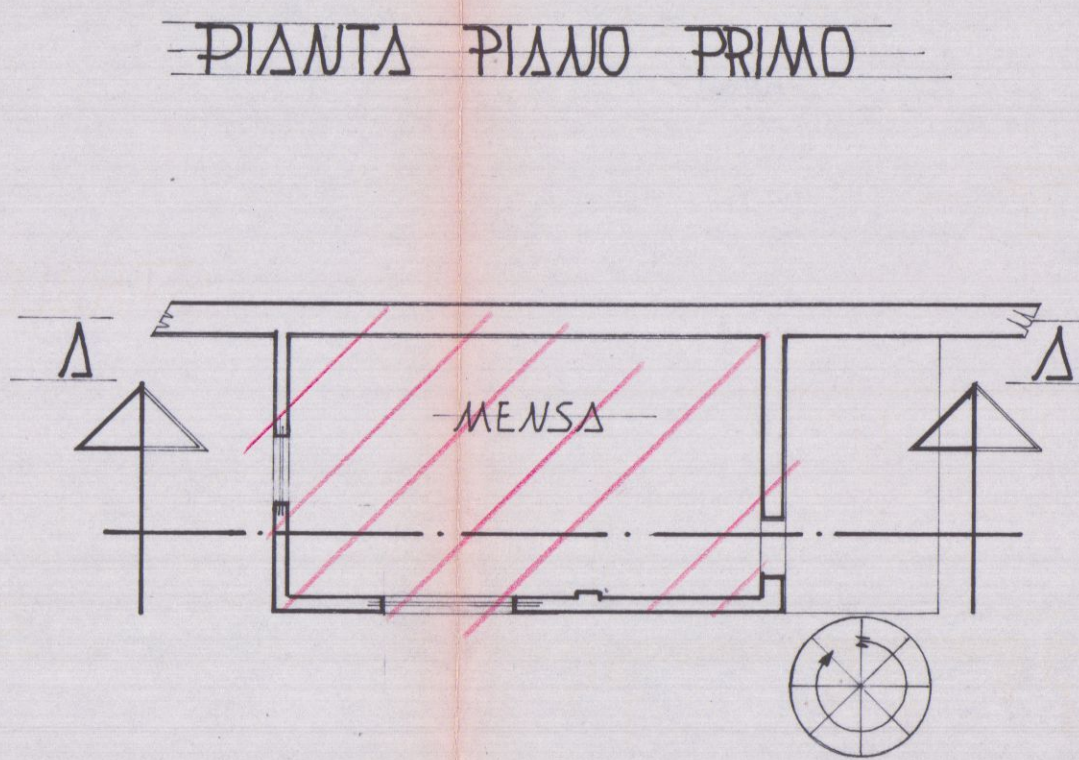




COMUNE DI CARRARA  
VIA ELISA n°6  
LOC. SAN MARTINO

PROPRIETARIA

ITALGAS S.p.A.

LAVORO

ALLEGATO ALLA DOMANDA DI  
CONDONO EDILIZIO N° 1208 DI PROT.

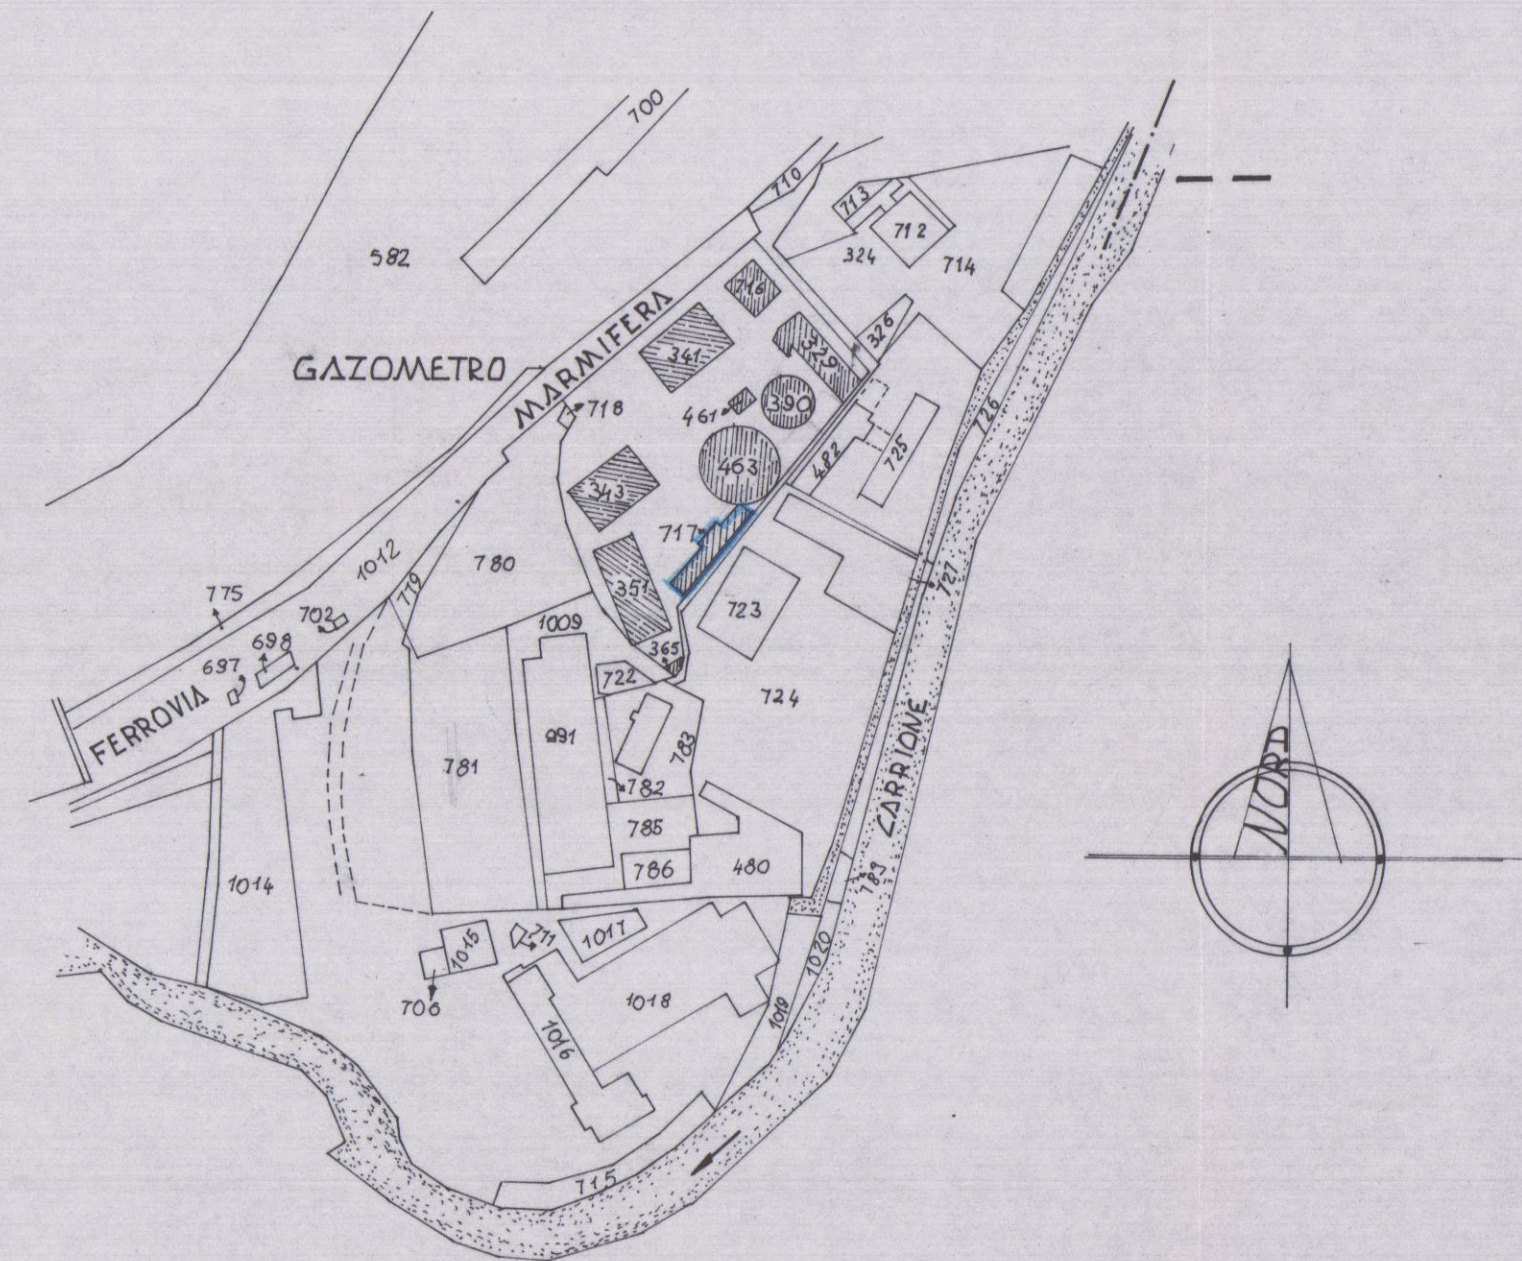


STRALCIO PLANIMETRICO DAL NUOVO CATASTO TERRENI

COMUNE DI CARRARA

FOGLIO n° 39 MAPPA n° 717


SCALA 1:2000

PIANTA PIANO TERRA

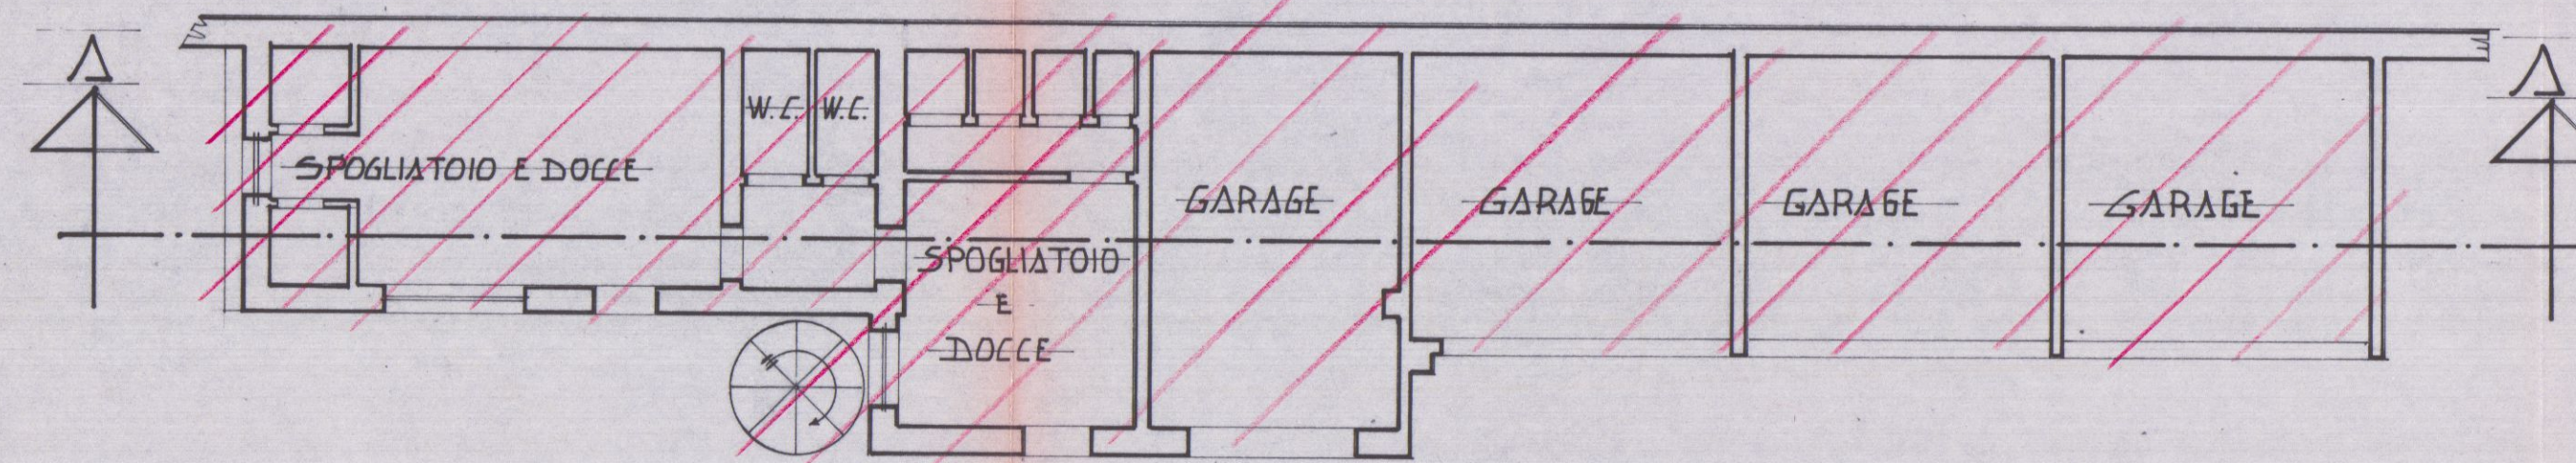


SCALA 1:100


PIANTA PIANO PRIMO

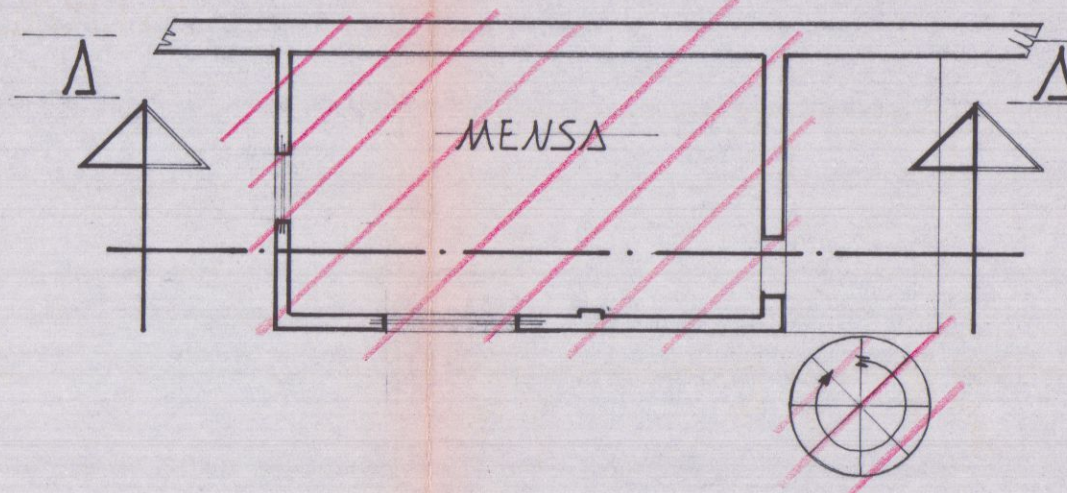

PROSPETTO NORD-OVEST

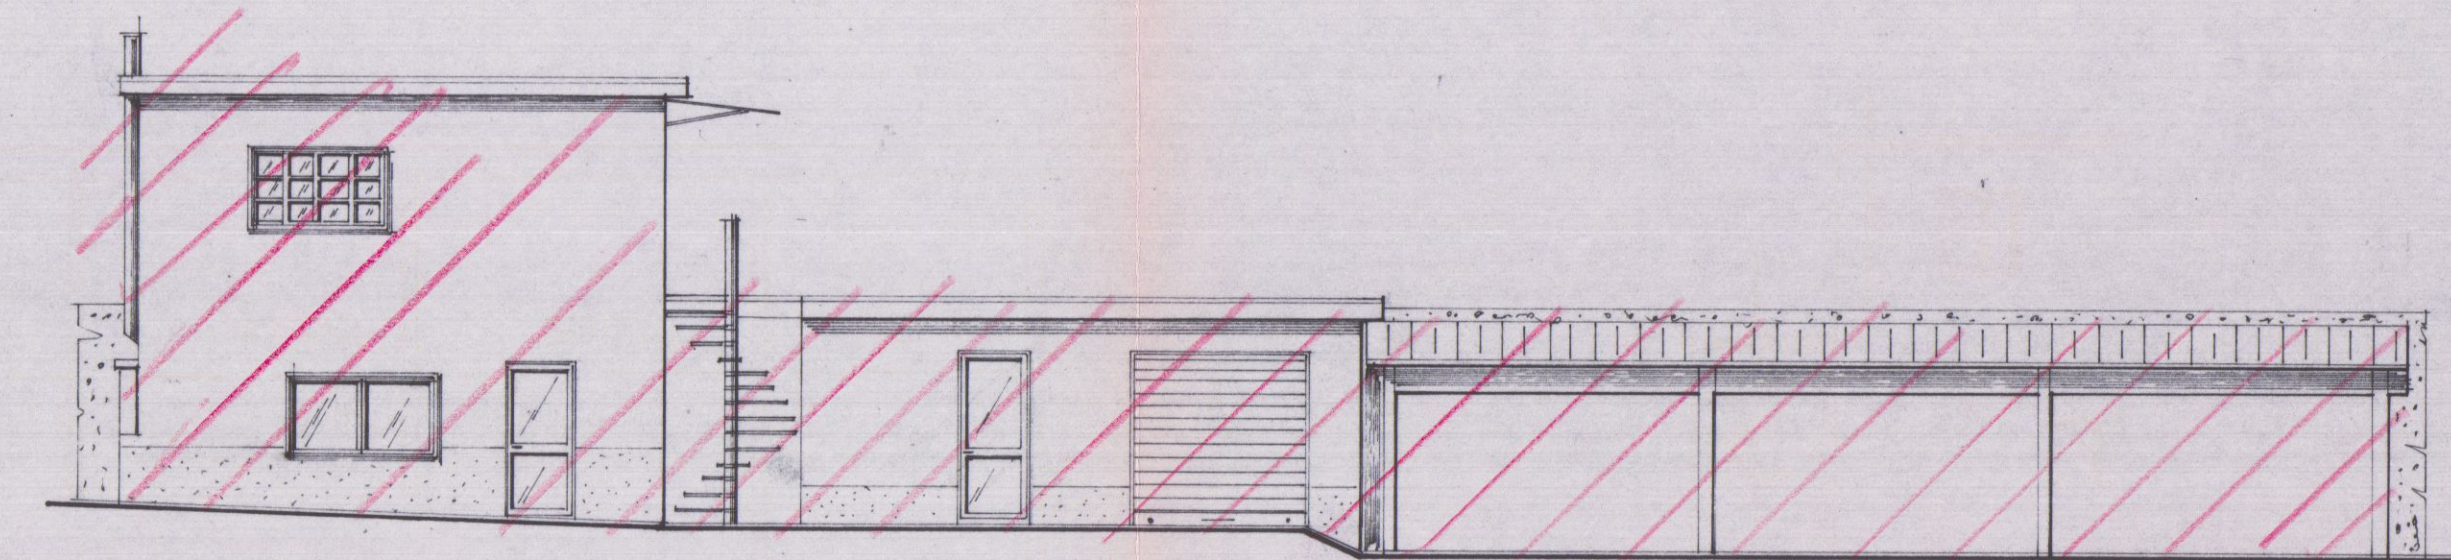

PROSPETTO NORD-EST

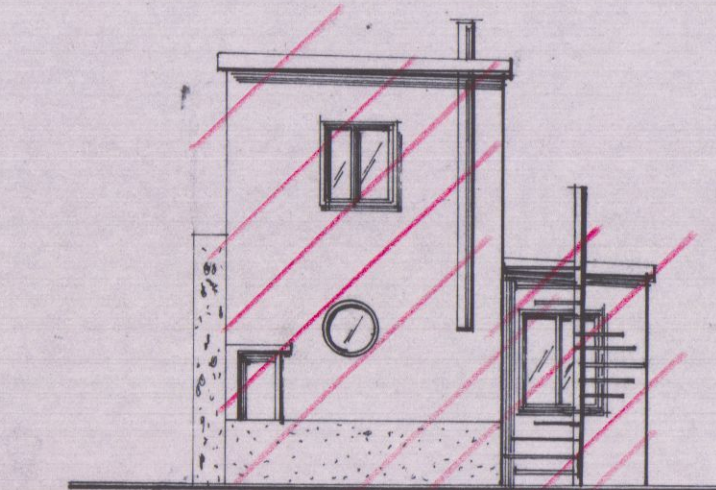

SEZIONE A-A

