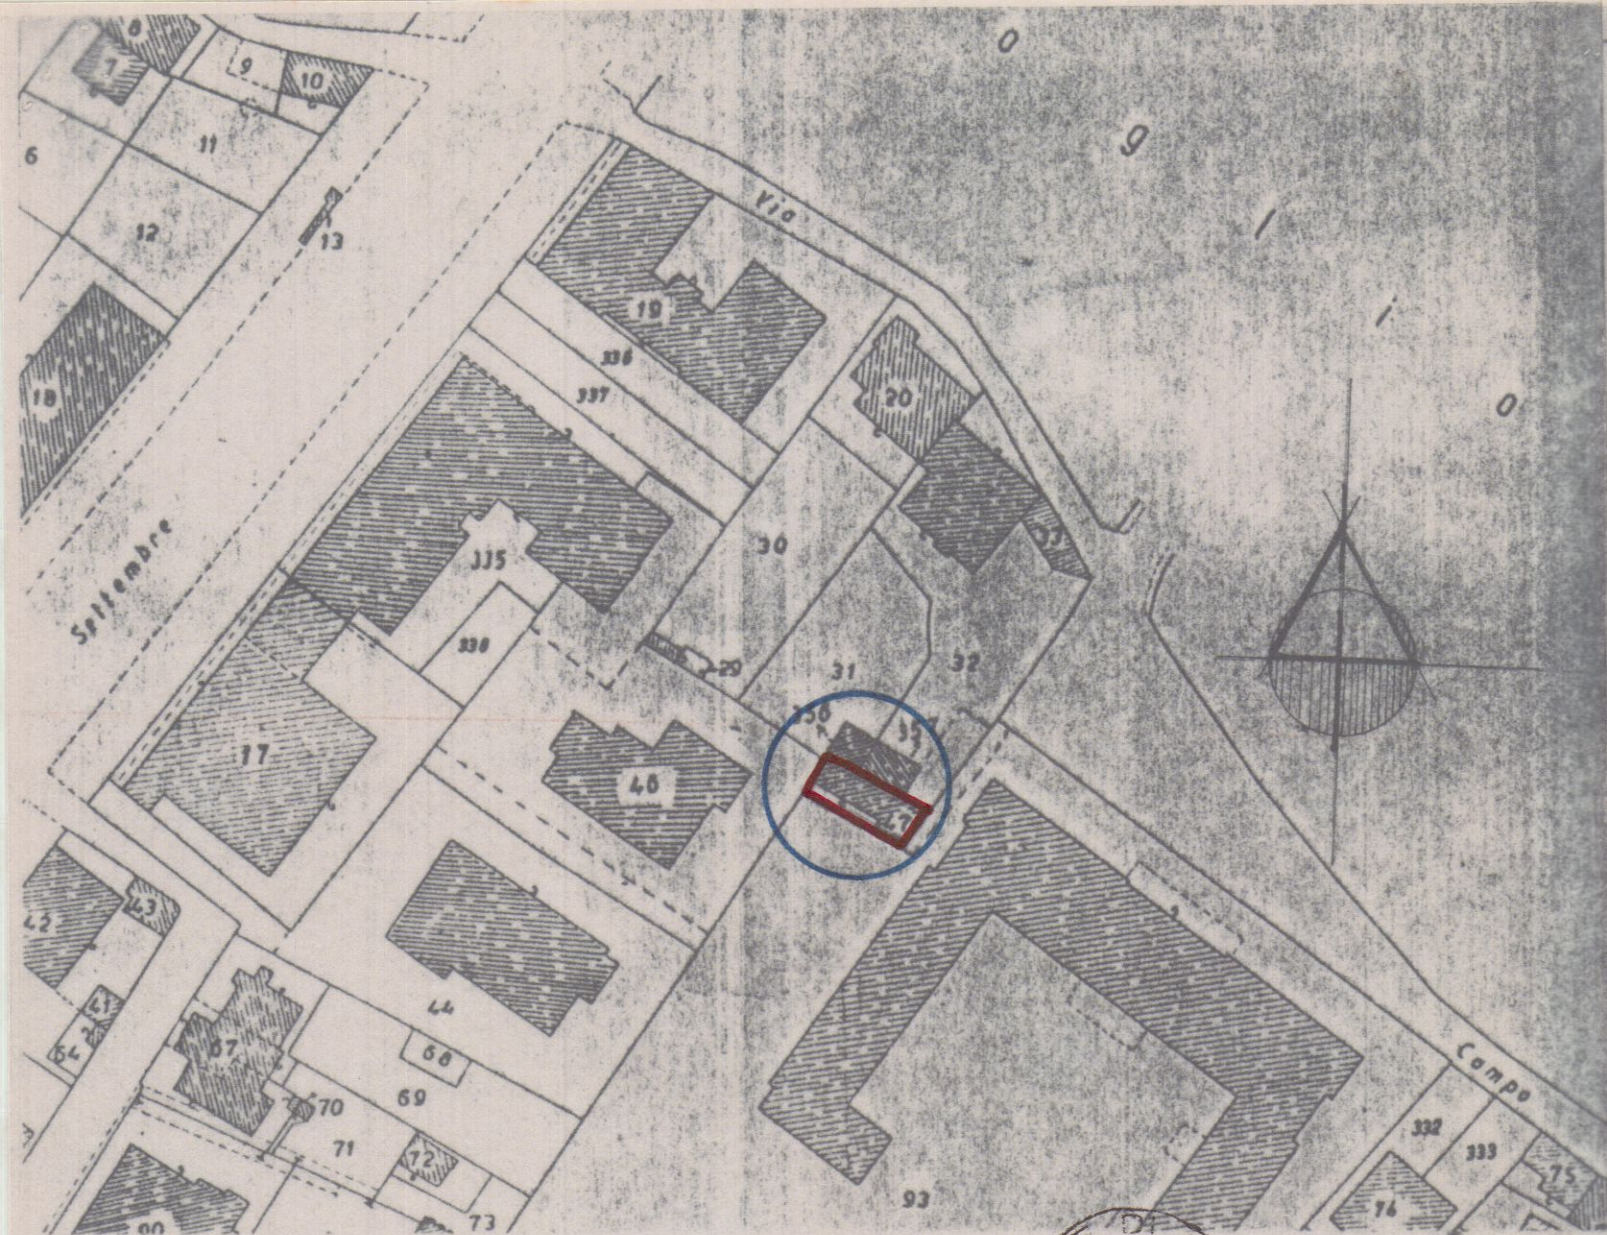


Geom. A. Bernacca & D. Zeni

Studio Tecnico Professionale

Via F. Turati 21 - Tel. (0585) 51088 - AVENZA CARRARA


IMMITTENZA: MENCONI GIUSEPPE

OGGETTO: CONDOMINIO EDILIZIO


TAVOLA: PLANIMETRIA_PIANTA_SEZIONE



Tav. N°
Scala
1:100
Prot.
Data

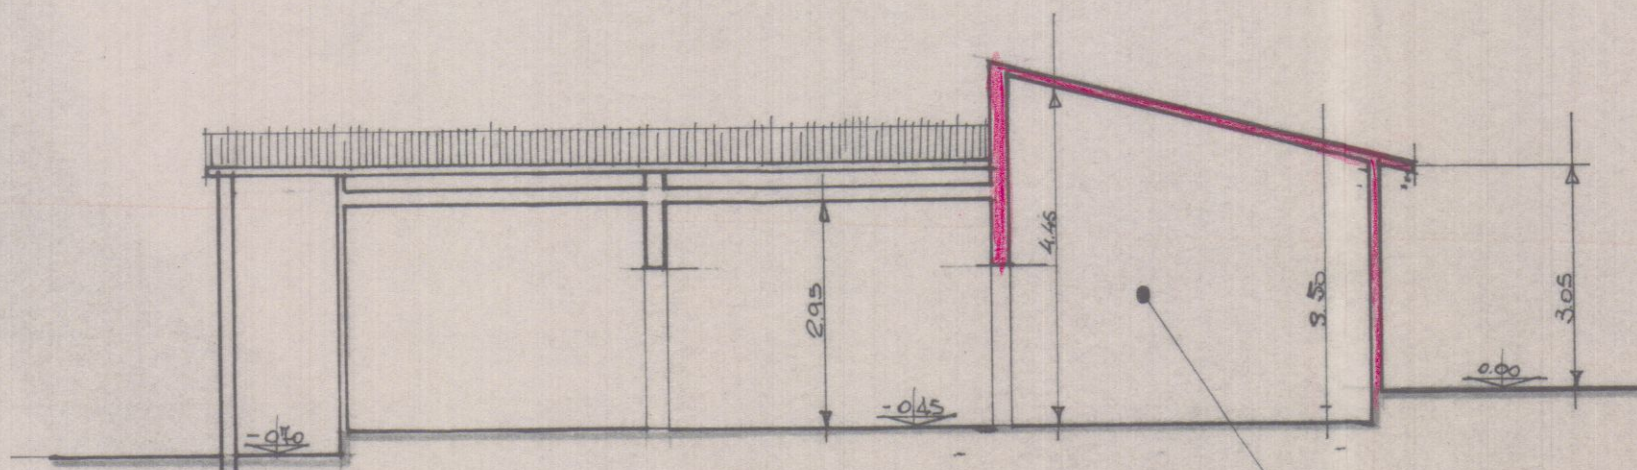

SEZIONE A-A

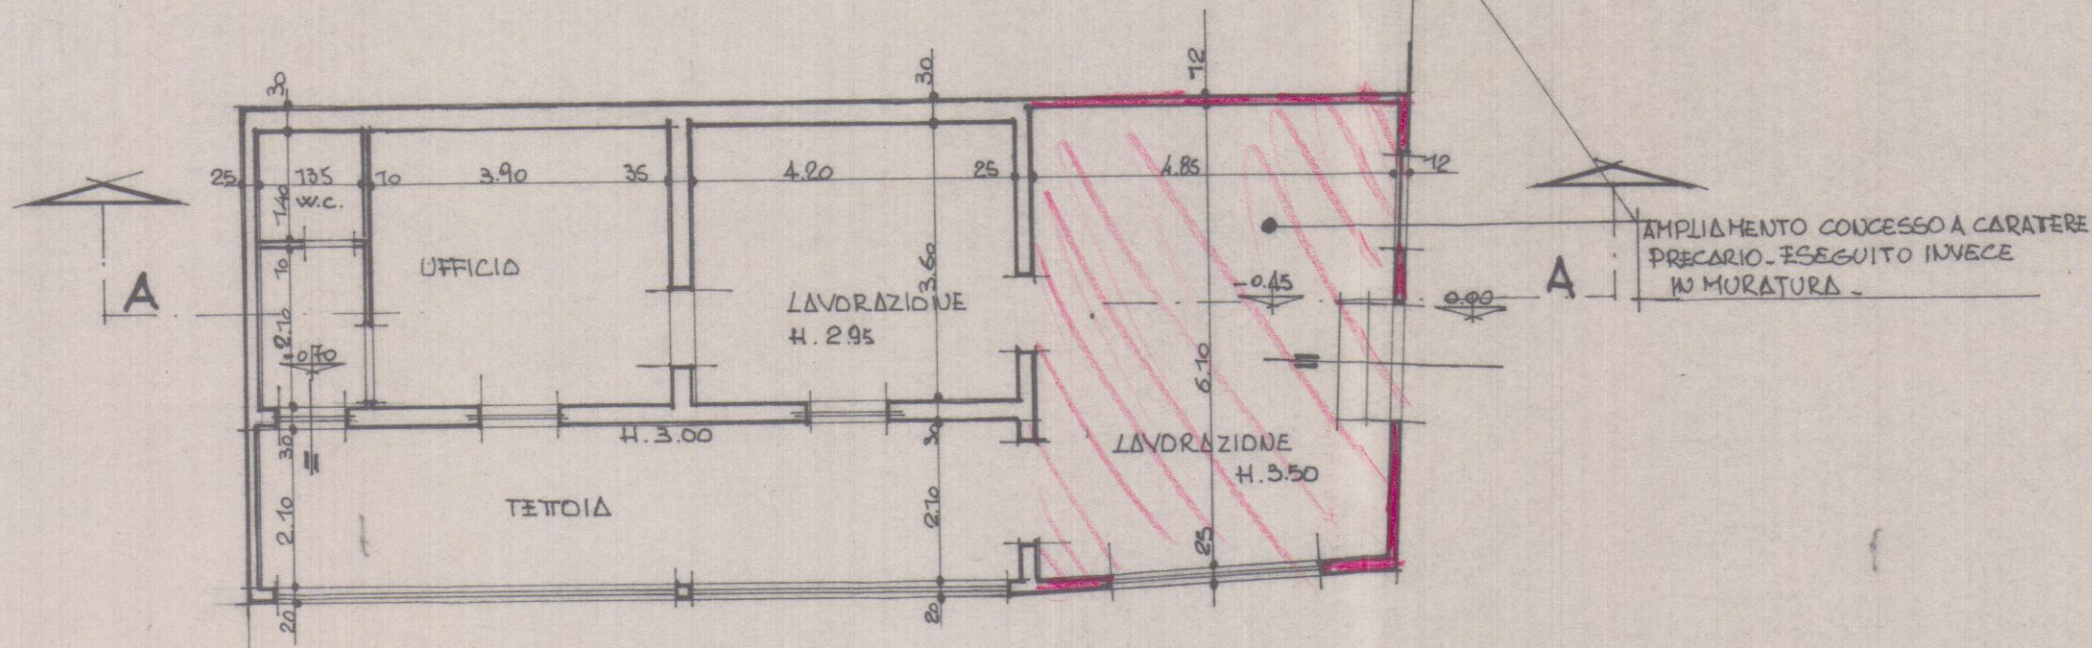

PIANTA PIANO TERRA



COMUNE DI CARRARA
PLANIMETRIA CATASTALE 1:1000
F. 90 - MAPP. 44

COMUNE DI CARRARA
ELABORATO GRAFICO
ALLEGATO ALLA CONC. ED.
RILASCIATA IN SANATORIA
L. N° 47 DEL 28.2.85

Approvato dal Sindaco alle condizioni
Indicate nella concessione edilizia
N. 228 del 29.10.1990
Dirigente Sett. Urbanistica
(Arch. Pierluigi Besai)

IL DIRIGENTE 1° DIPARTIMENTO
(Arch. Claudio Varriani)

Geom. A. Bernacca & D. Zeni


Studio Tecnico Professionale

Via F. Turati 21 - Tel. (0585) 51088 - AVENZA CARRARA

COMMITENZA: MENCONI GIUSEPPE

OGGETTO: CONDONO EDILIZIO

TAVOLE: PLANIMETRIE - PIANTE - SEZ. e PROSP.

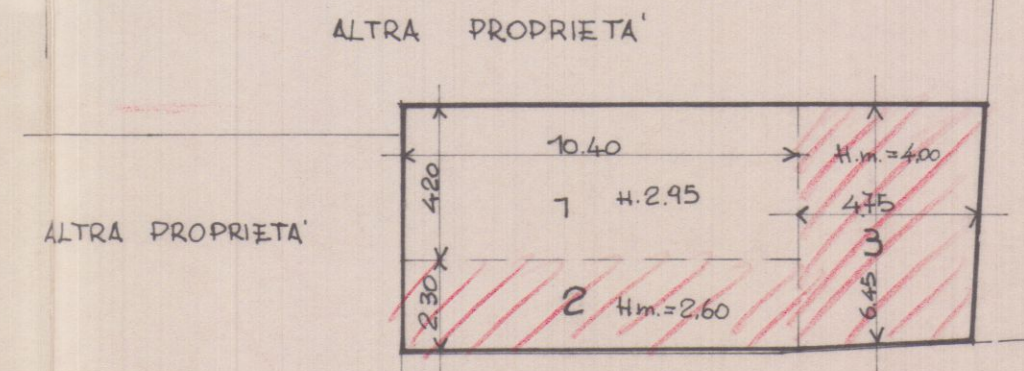


ALTRA PROPRIETA'

ATTUALE



TABELLA SUPERFICI E VOLUMI				
PARTE	DIMENSIONI	SUP.	H.	VOLUMI
1	10.40 x 4.20	43.68	2.95	128.85
2	10.40 x 2.30	23.92	2.60	62.19
3	4.75 x 6.45	30.63	4.00	122.55

ABUSO


SUP. TOT. ABUSO MQ. 54.55
VOL. TOT. ABUSO Mc. 184.74

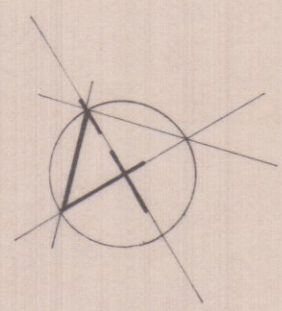


PIANO TERRA

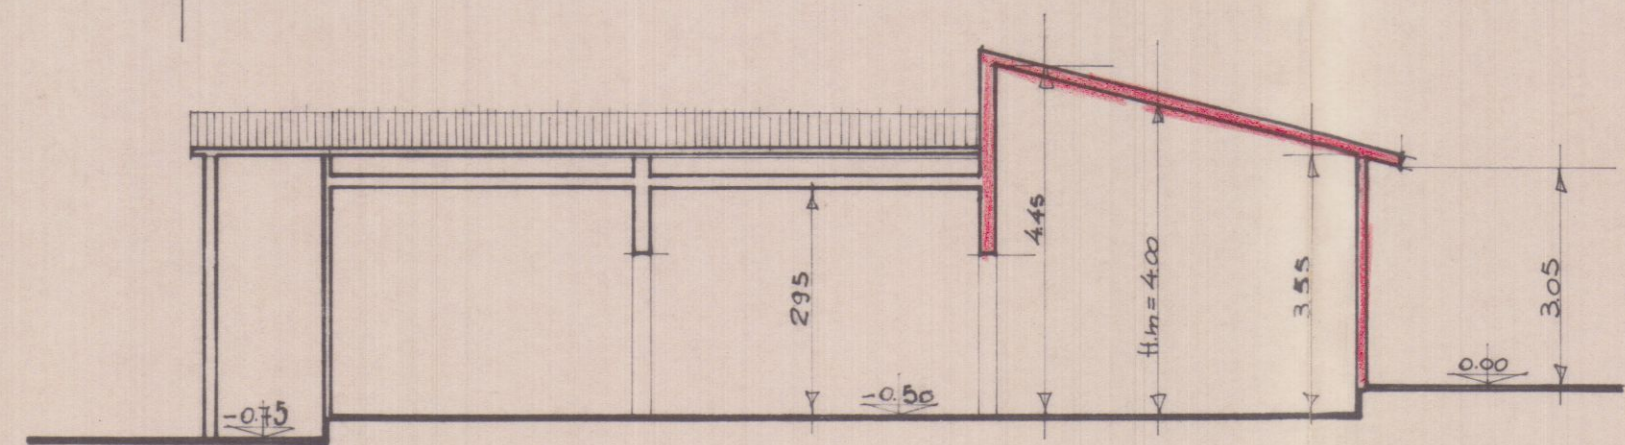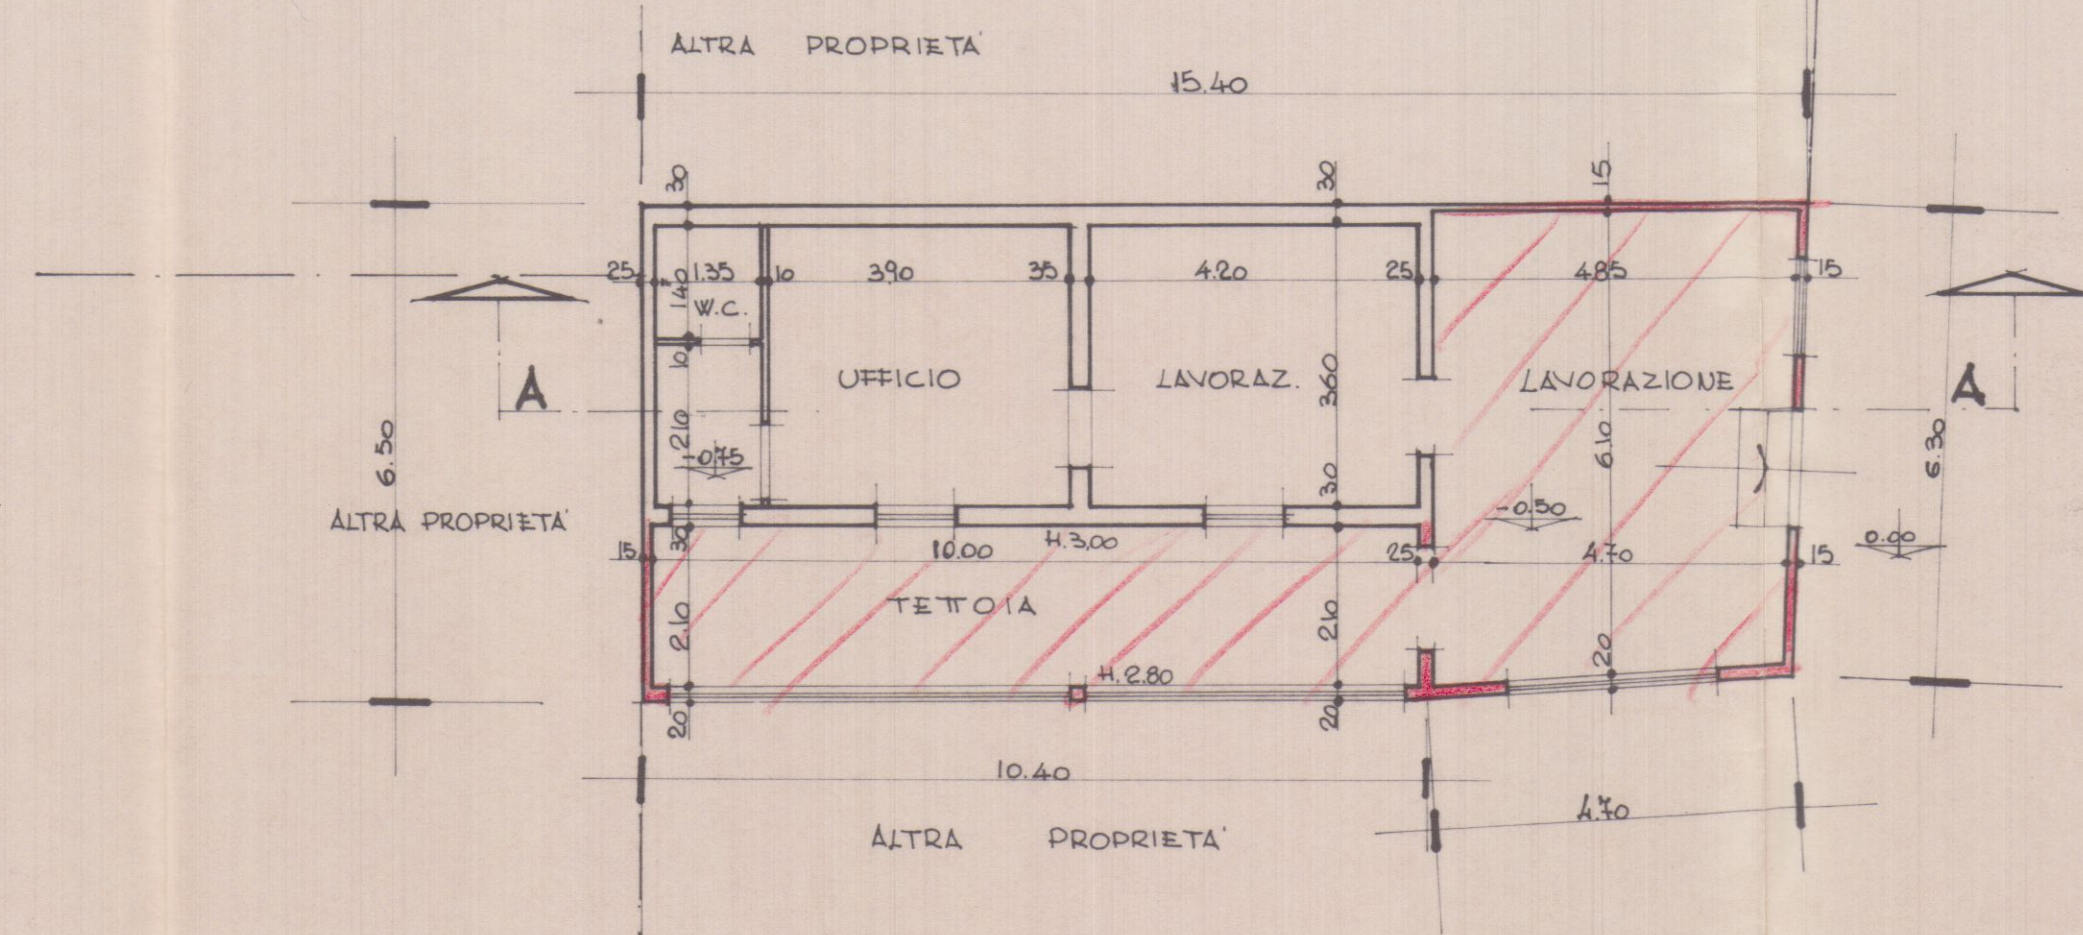

SEZIONE A-A

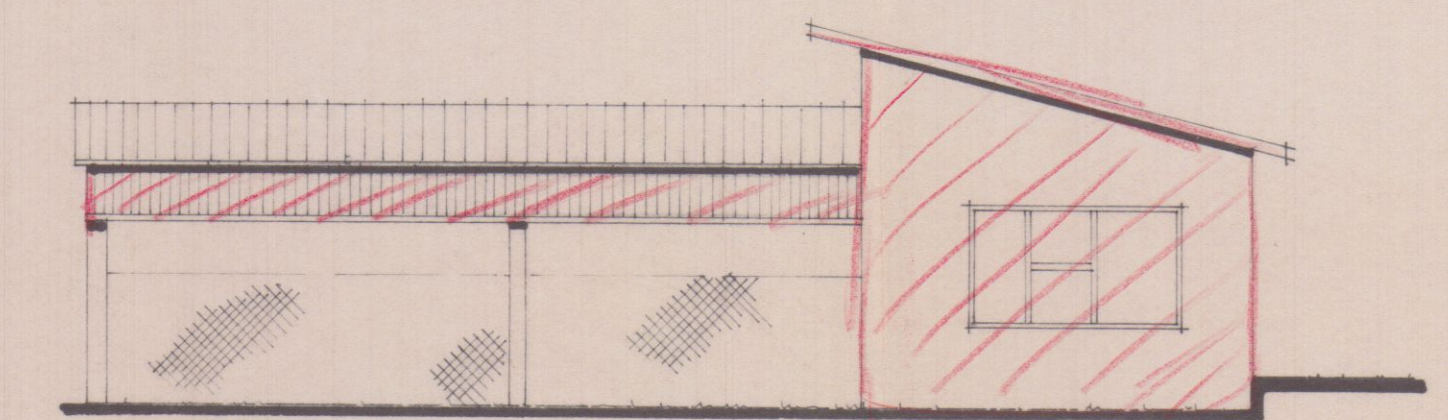

PROSPETTO SUD.

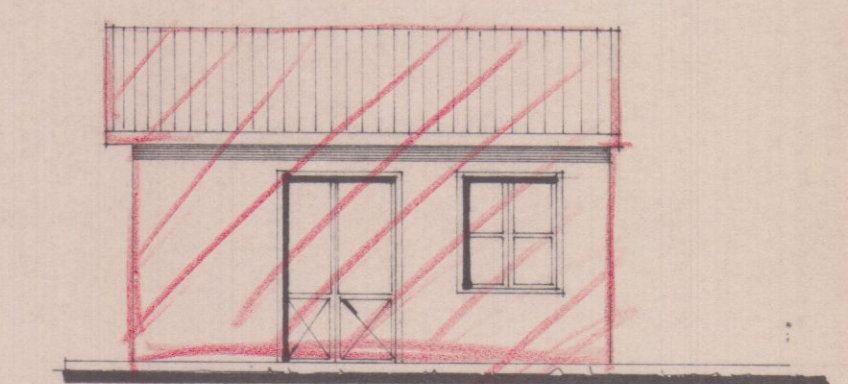

PROSPETTO EST.