

16 SET 1976

PROGETTO di modifica e
 ampliamento al fabbricato di propr.
 Sig. LORI GIOVANNI ~~XXXXXXXXXX~~


TAV. 2

rapp. 1:100

Geom. BACCHINI FERDINANDO
 Via Lunense 10 e - Tel. 59-335
 MARINA DI CARRARA

Ferdinando Bacchini


Approvato dal Sindaco alle condizioni
 indicate nel permesso
 N° 144 del 15-11-76
 L'ING. CAPO *muini*

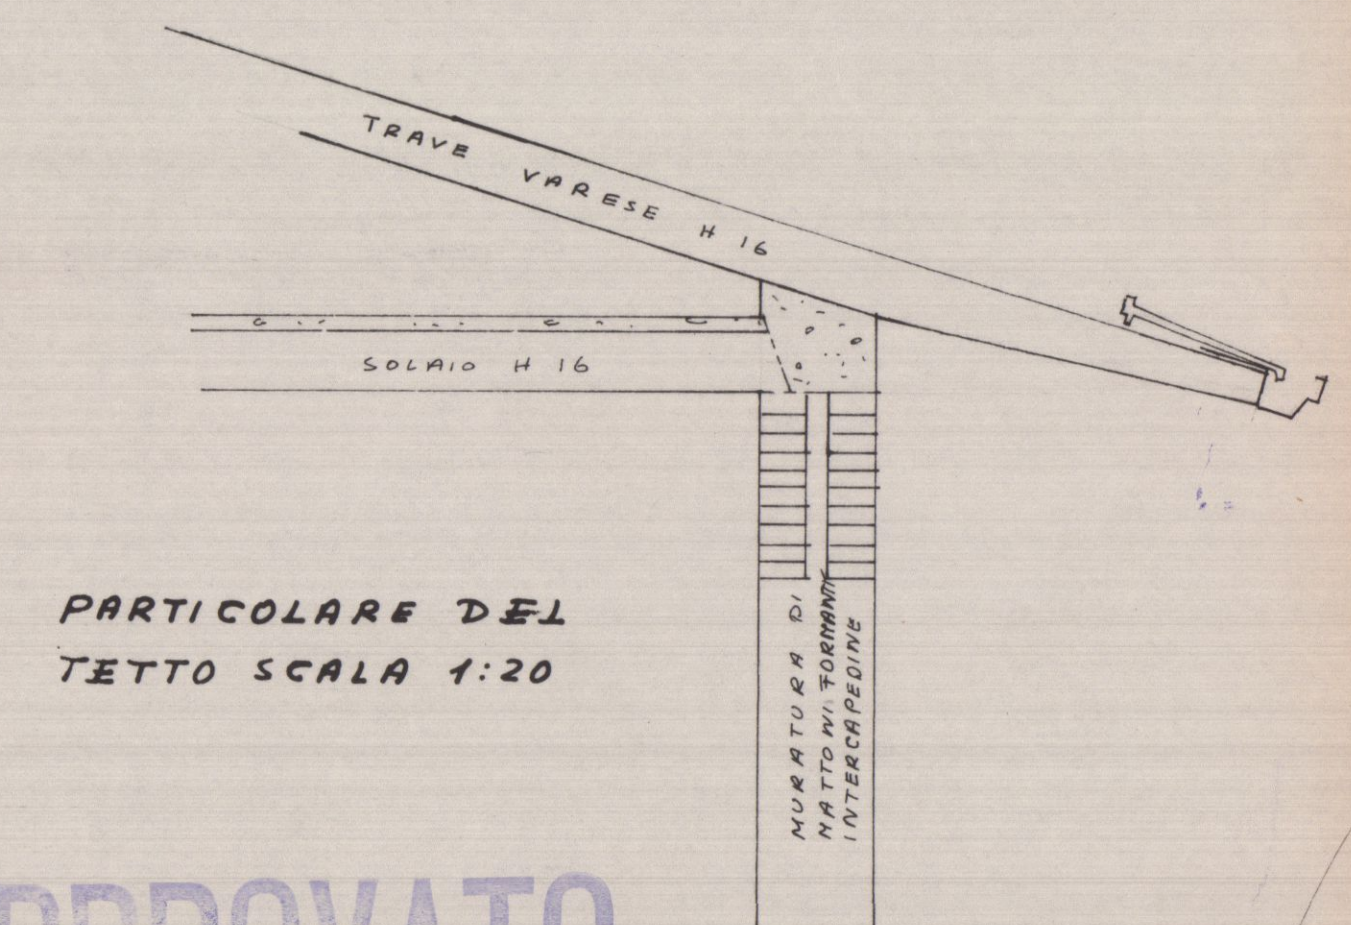


PARTICOLARE DEL
 TETTO SCALA 1:20

APPROVATO
 CONTROLLATO 15 NOV. 1976
 IN TECNICO

COMANDANTE PROVINCIALE
 (Dr. Ing. S. G. ...)

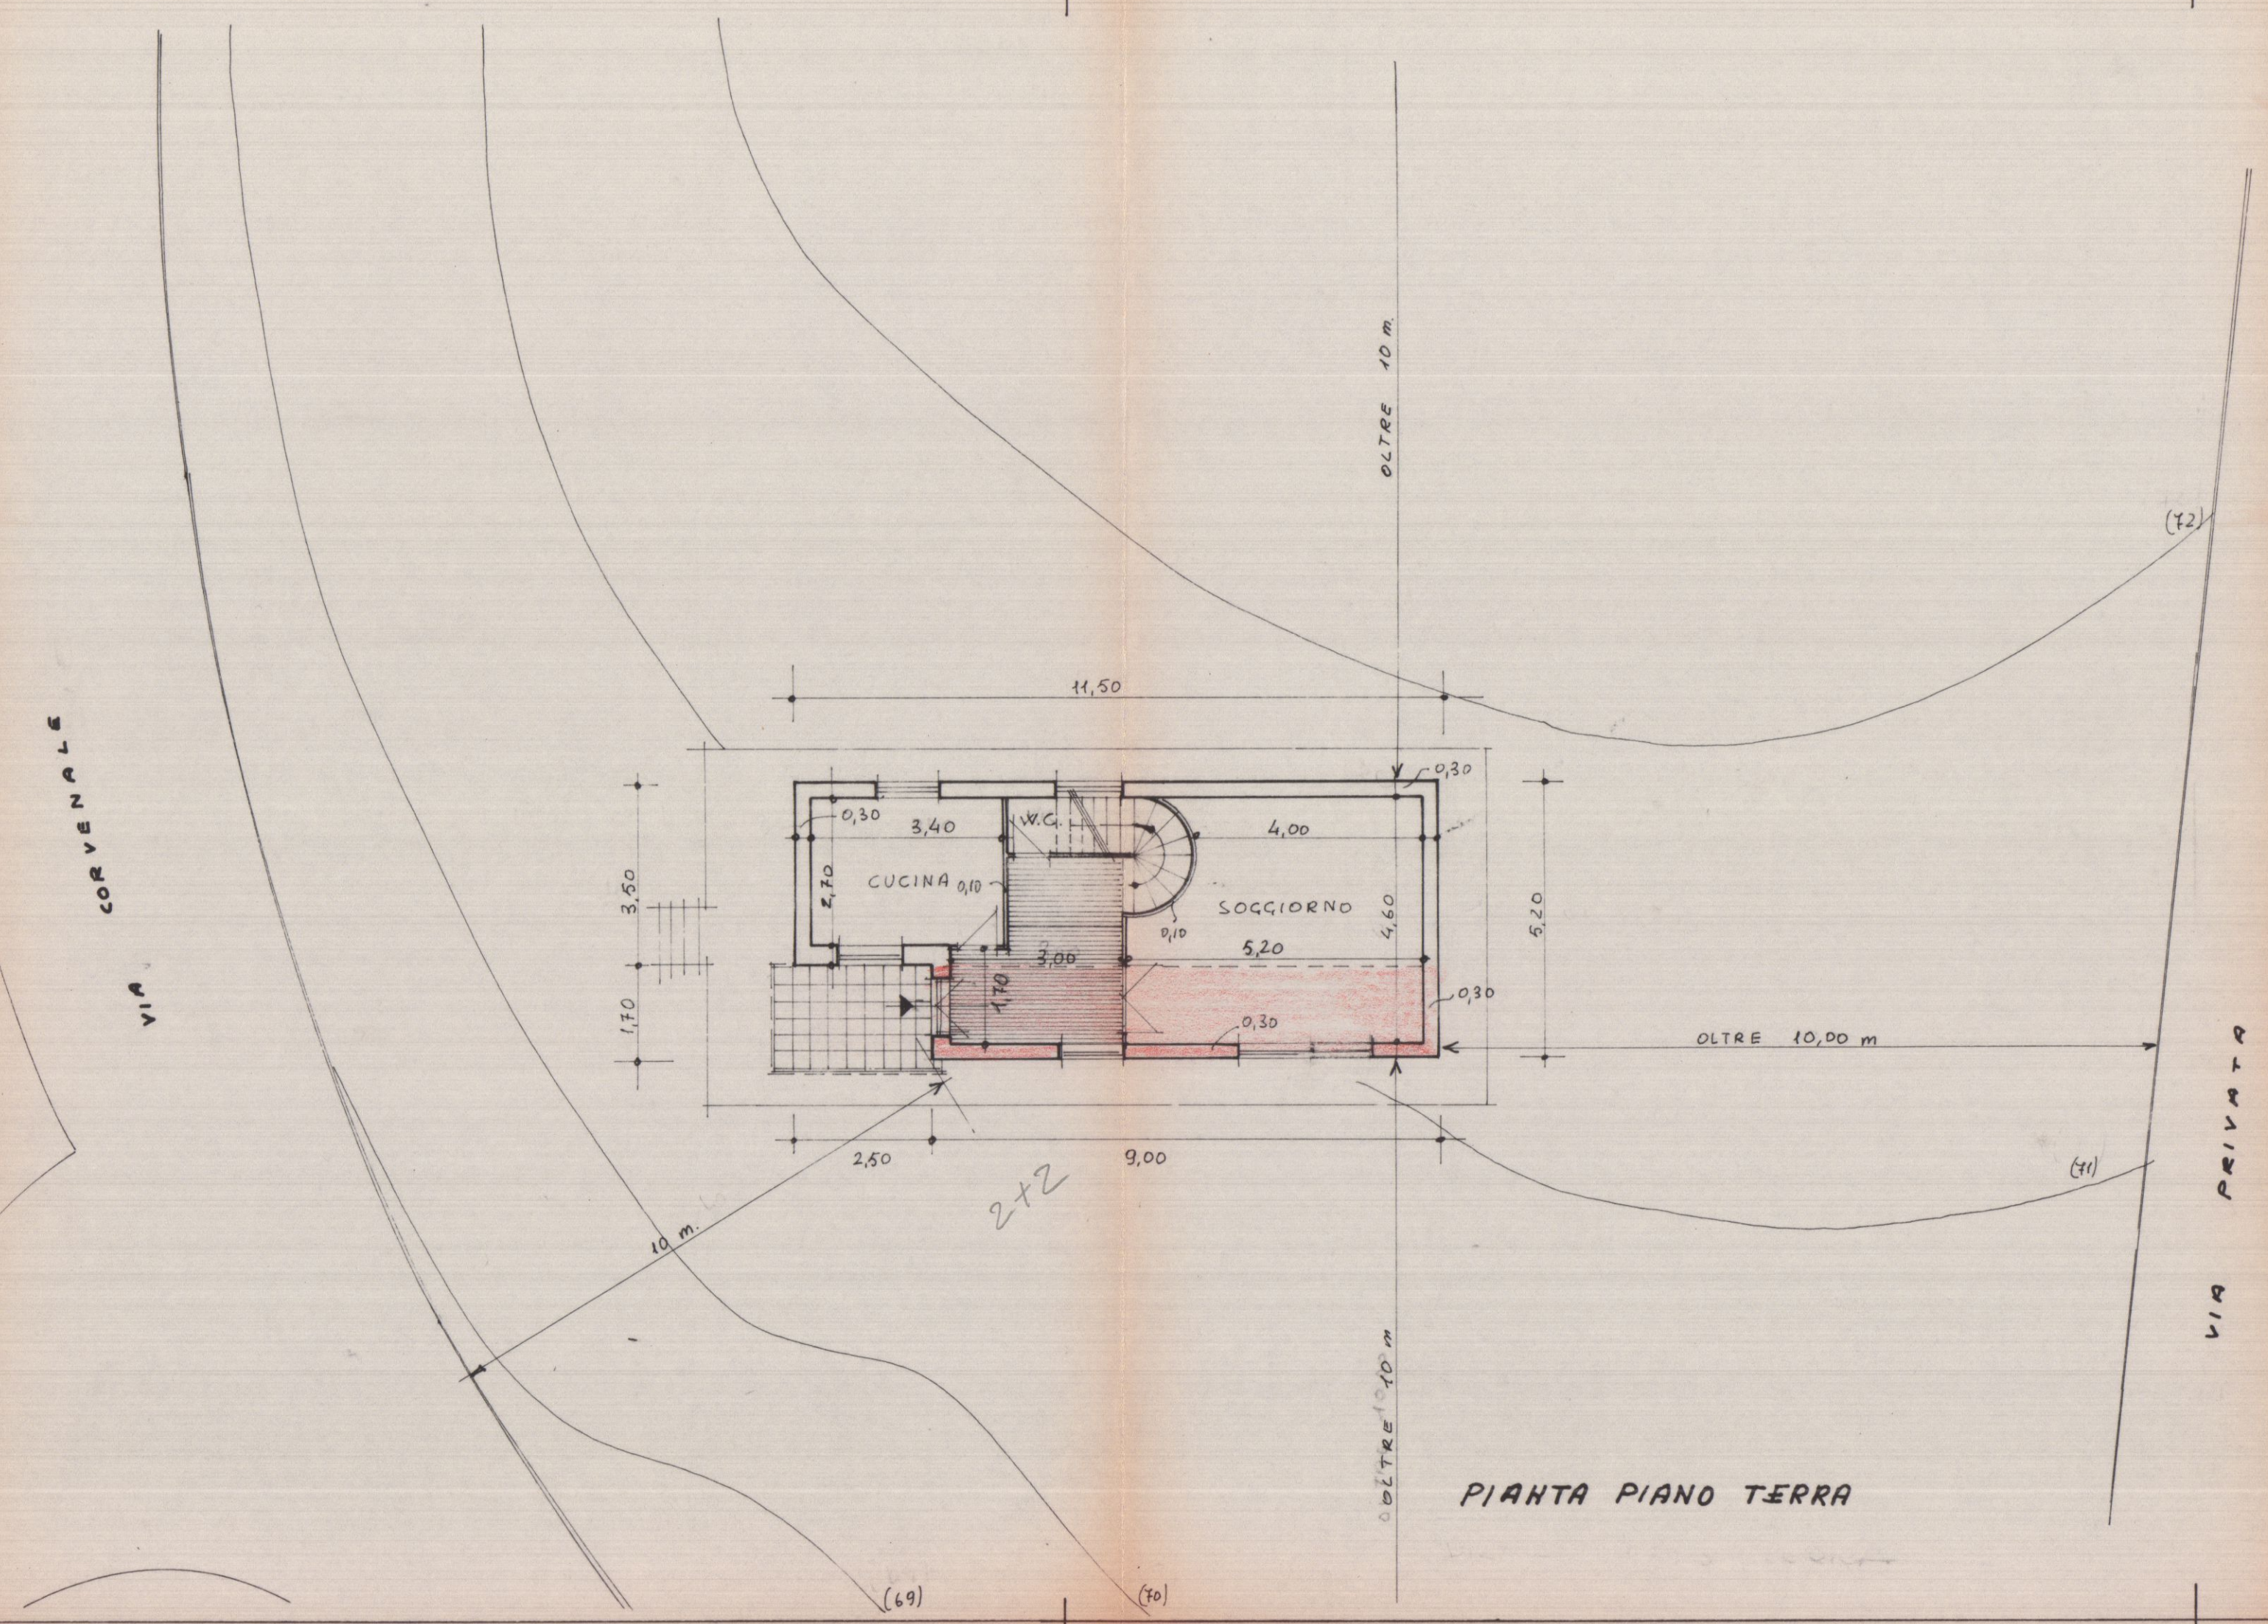

PIANTA PIANO TERRA

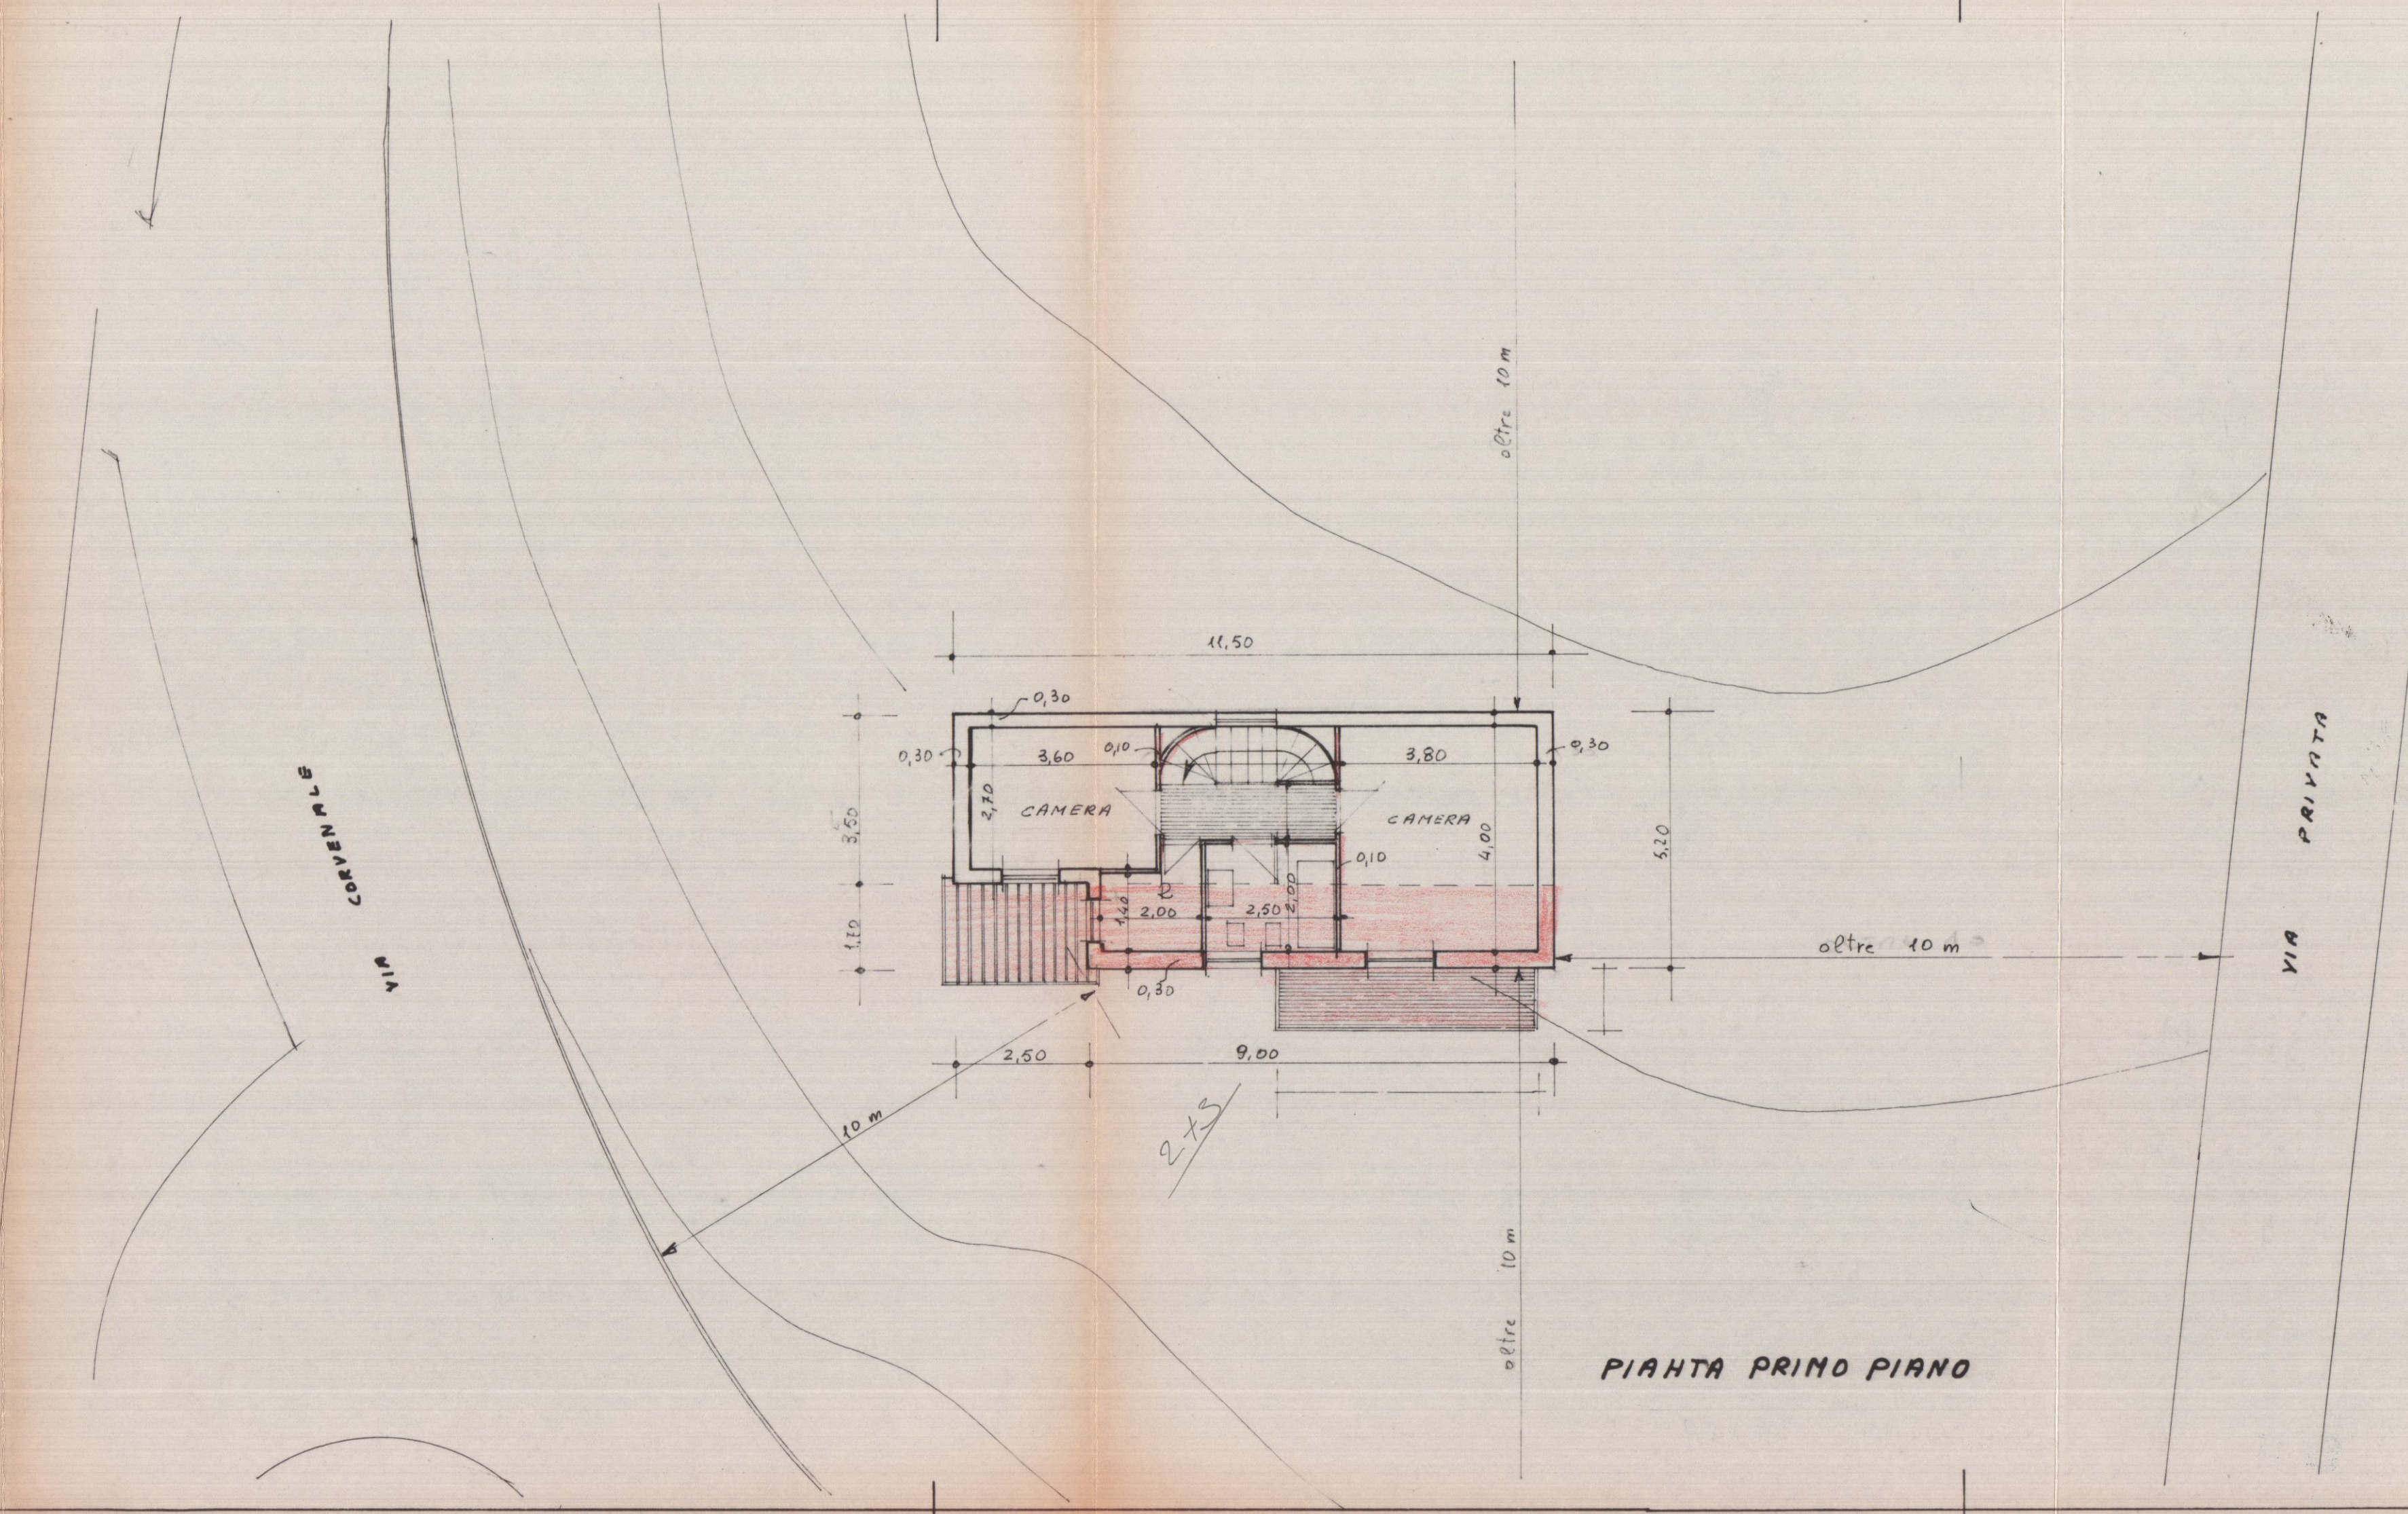

PIANTA PRIMO PIANO