

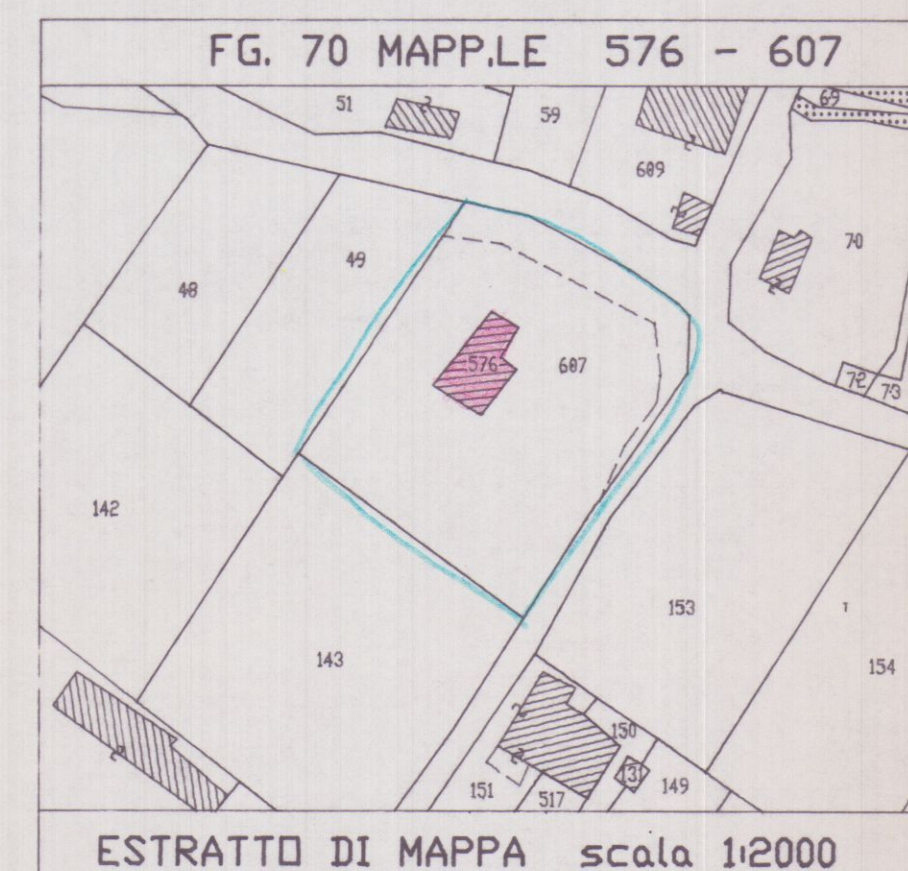
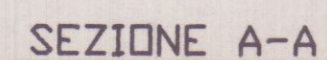
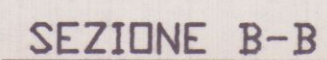
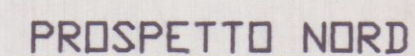
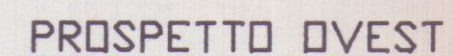
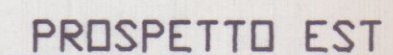


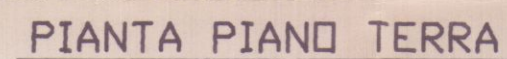


		Geom. GIORGIO RICCI - STUDIO TECNICO 54036 Marina di Carrara - Via Maggiani n° 22 Tel. 0585-788.778 - Fax 0585-774616 - e-mail : georicci@tin.it									
COMMITTENTE: DELL'AMICO LUCIANO		Edition RevNo RevNo RevNo RevNo		Revision note Revision note Revision note Revision note							
DENOMINAZIONE: ELABORATO GRAFICO ALLEGATO A DENUNCIA DI INIZIO ATTIVITA' AI SENSI DELLA LR. 52/99 loc. Anderlino - Via Bolfano -											
Disegnato 		Checked by 		Approvato 		Filename 		Data Mar. 01		SCALA 1:100	
SENZA IL NS. CONSENSO QUESTO DISEGNO NON SI PUO' RIPRODURRE NE' COMUNICARE.											


SOSTITUISCE IL N°.									
SOSTITUITO DAL N°.									
INDICE									
DIS. n°		01							
TAVOLA :									
STATO ATTUALE									

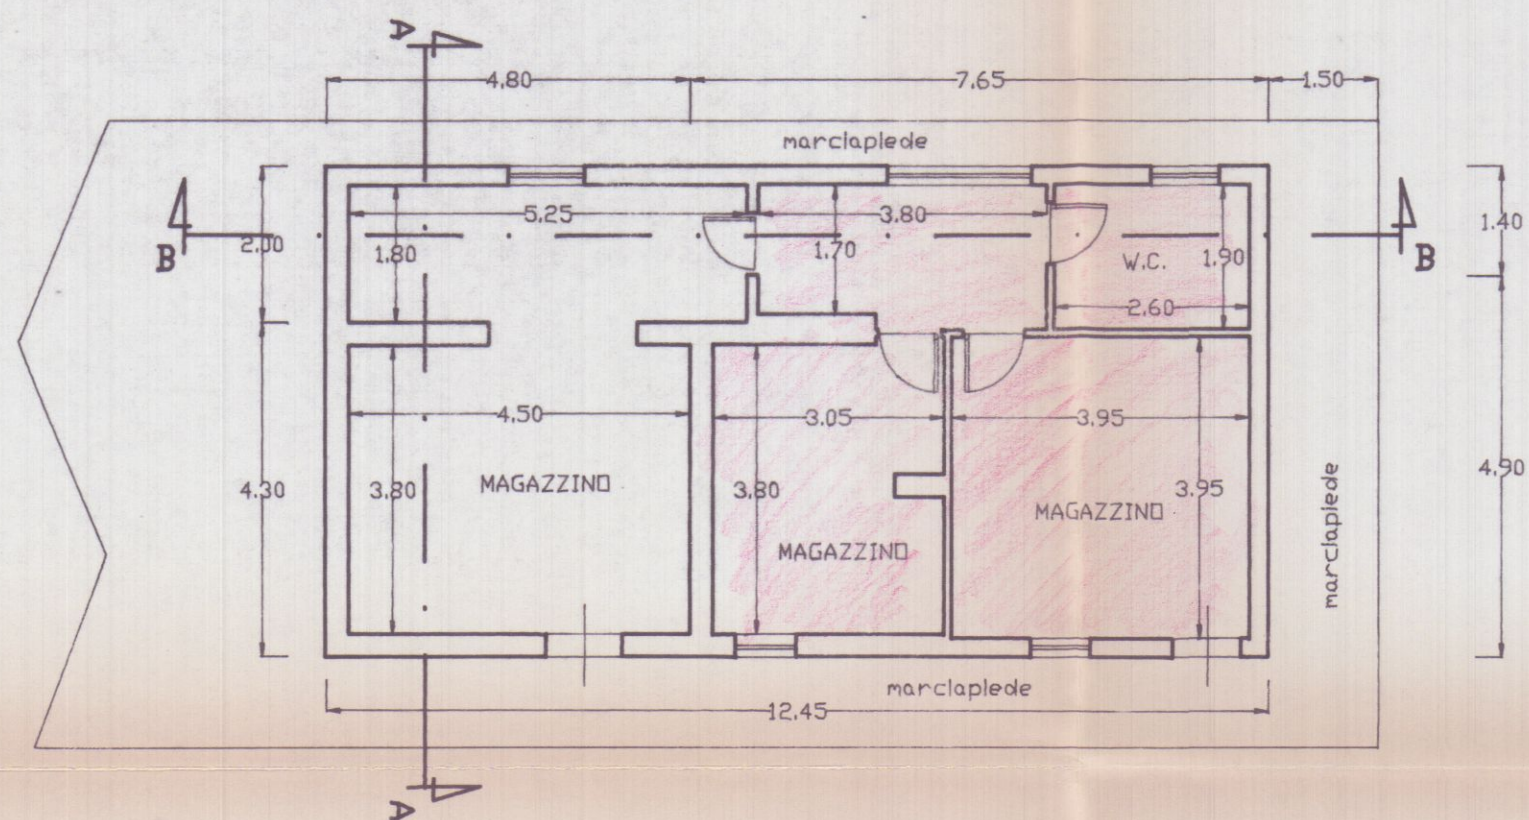


PIANTA PIANO TERRA

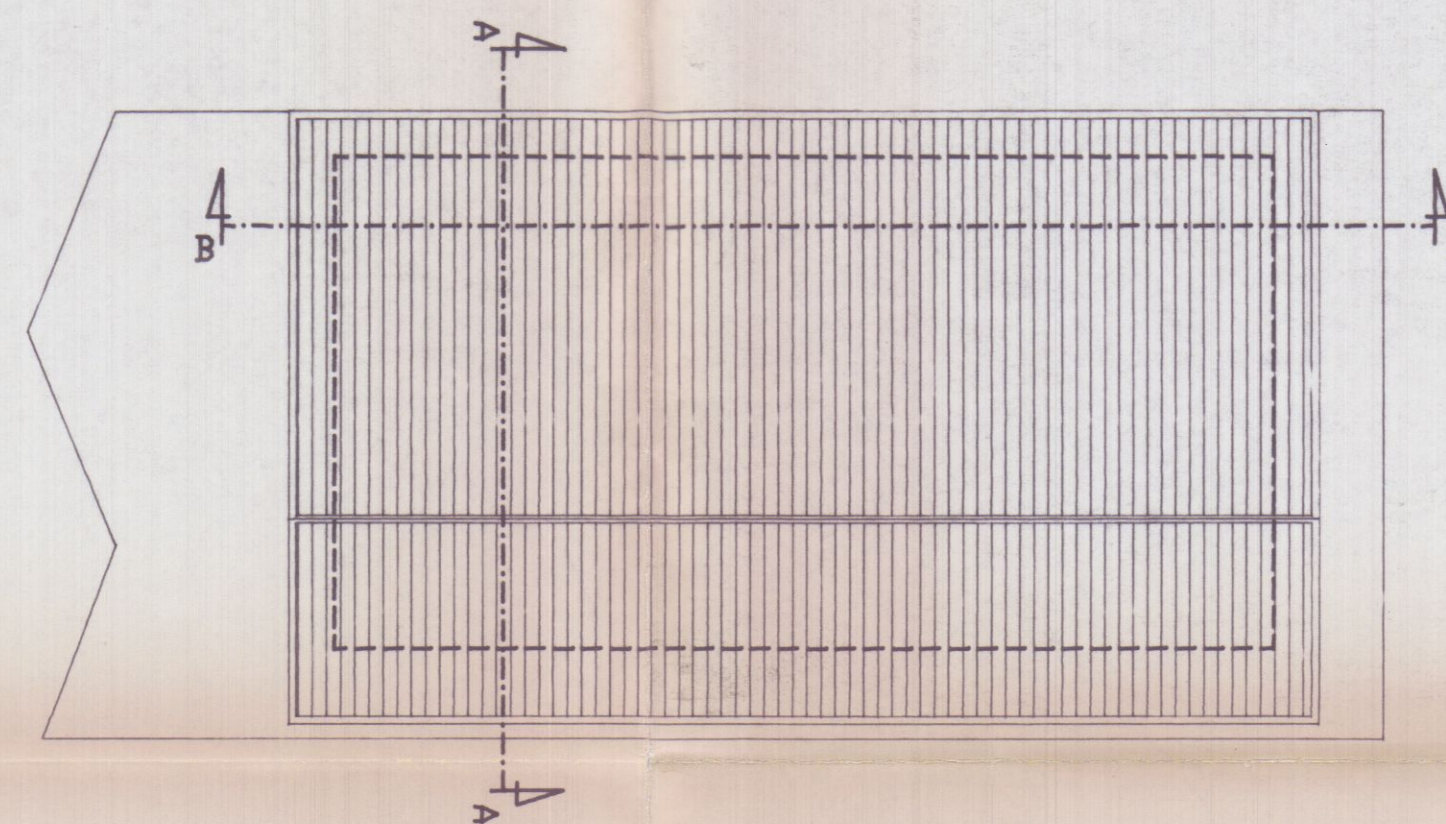


PIANTA COPERTURA

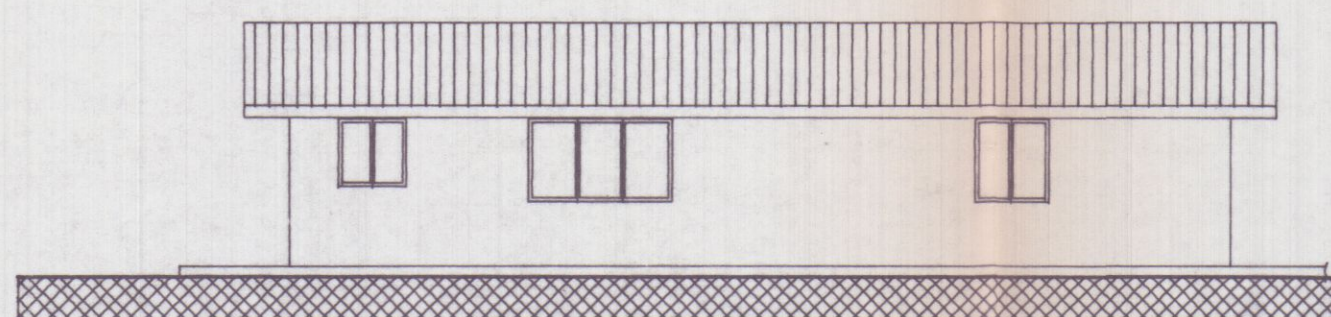


PROSPETTO EST

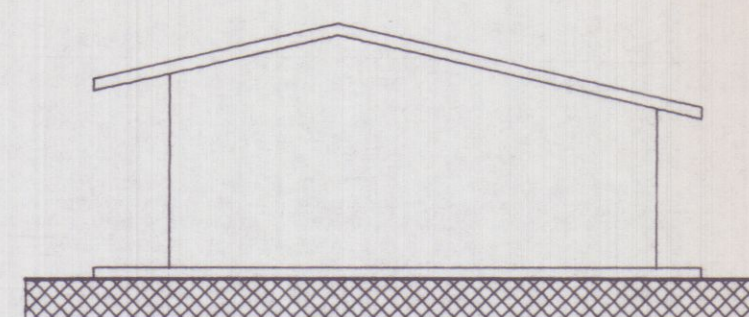


PROSPETTO SUD

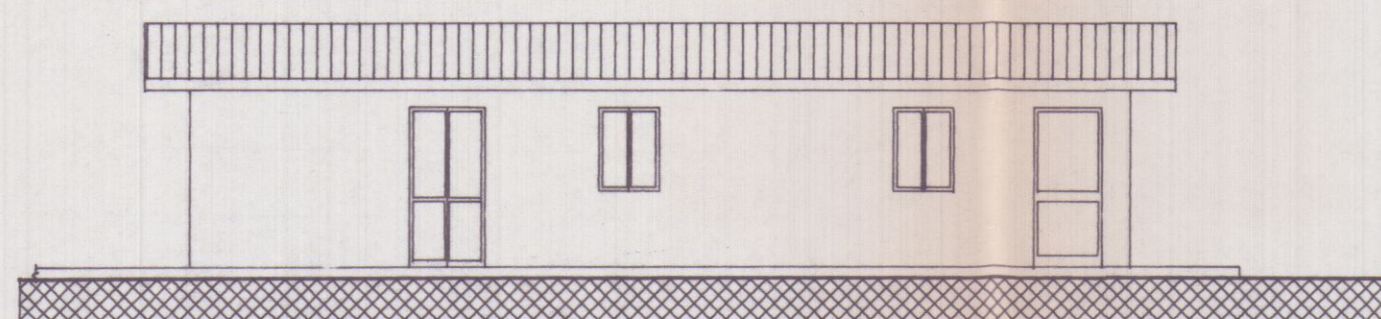


PROSPETTO OVEST

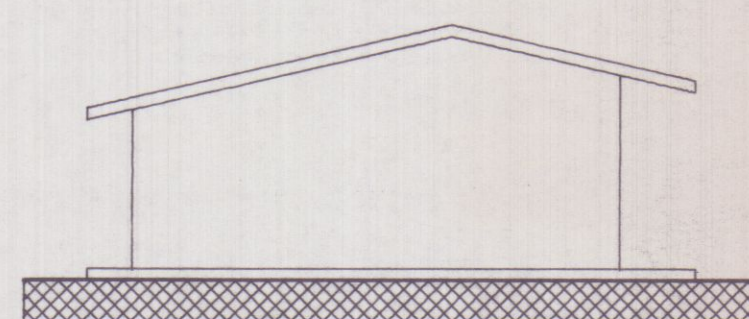

PROSPETTO NORD

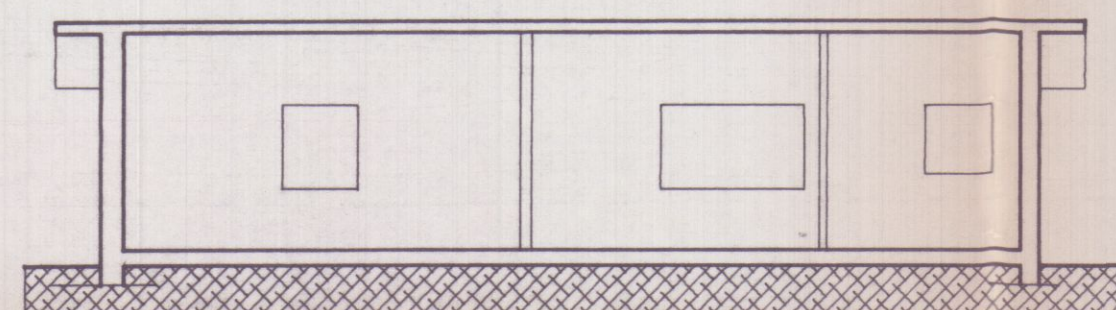


SEZIONE B-B

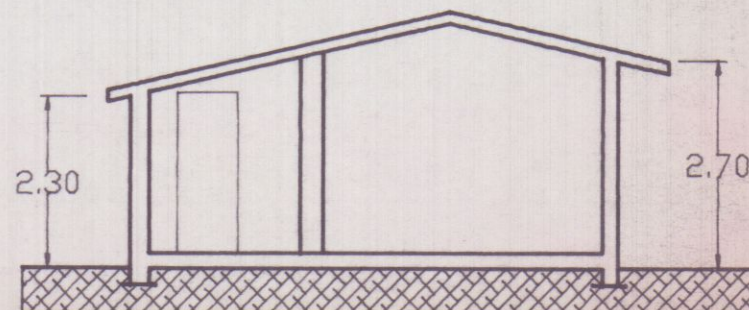

SEZIONE A-A

SCHEMA SUPERFICI E VOLUMI
scala 1:200

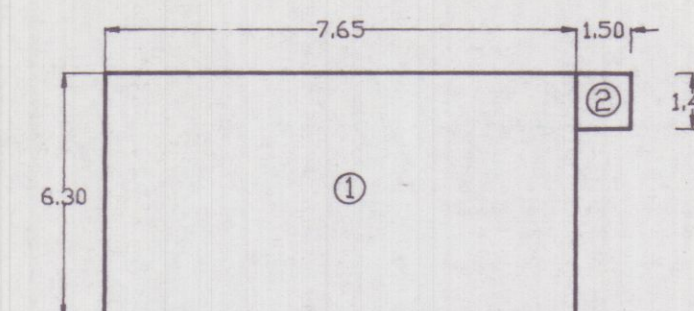

FABBRICATO ESISTENTE

RIF.	DIMENS.	SUPERF.	H.	VOLUME
1	7.65x 6.30	48.20	2.50	120.50
2	1.50x 1.40	3.15	2.00	6.30
TOT.		51.35		126.30

SUPERFICIE IN DEMOLIZIONE

RIF.	DIMENS.	SUPERF.	H.	VOLUME
2	1.50 x 1.40	2.10	2.00	4.20
TOT.		2.10		4.20



Geom. GIORGIO RICCI - STUDIO TECNICO
54036 Marina di Carrara - Via Maggiani n° 22
Tel. 0585-788.778 - Fax 0585-774616 - e-mail: georricci@tin.it

COMMITTENTE:	Edition						
DELL'AMICO LUCIANO	RevNo		Revision note				
	RevNo		Revision note				
	RevNo		Revision note				
	RevNo		Revision note				

DENOMINAZIONE:
ELABORATO GRAFICO ALLEGATO A
DENUNCIA DI INIZIO ATTIVITA'
AI SENSI DELLA LR. 52/99

loc. Anderlino - Via Bolfano -

SOSTITUISCE IL No.

SOSTITUITO DAL No.

INDICE

DIS. n° 02

TAVOLA :

STATO DI PROGETTO

Disegnato	Checked by	Approvato	Filename	Data	SCALA
				Mar. 01	1:100