

GEOM. ROLANDO ALBERTI

Via Aronte, n° 7 - 54033 CARRARA - Tel./Fax 0585 74339 - Cod.Fisc. LBRND52M18B832E - P.IVA 00494250459

Opera: RIFACIMENTO DELLA CORPETUA AL FABBRICATO
DI CIVILE ABITAZIONE SITO IN AVENZA DI CARRARA
VIA TURIGLIANO, N° 11

Committenza: Sig. RADICCHI DIRIO Sig.ra BELLINI MIRELLA
Cod. Fisc. RDC DRI 25P04 F032U Cod. Fisc. BLL MLL 27M42 B832F



Oggetto Tavola: PIANTA PIANO TERRA
PROSPETTI
SEZIONE

— STATO ATTUALE —


Scala: 1 : 50

Comune: CARRARA - Foglio 71 Mappale 437

Rev. A	— Agosto 2001 — Prima Emissione	File: RADICCHI.DWG
Rev. B	— Agosto 2003 — Seconda Emissione	

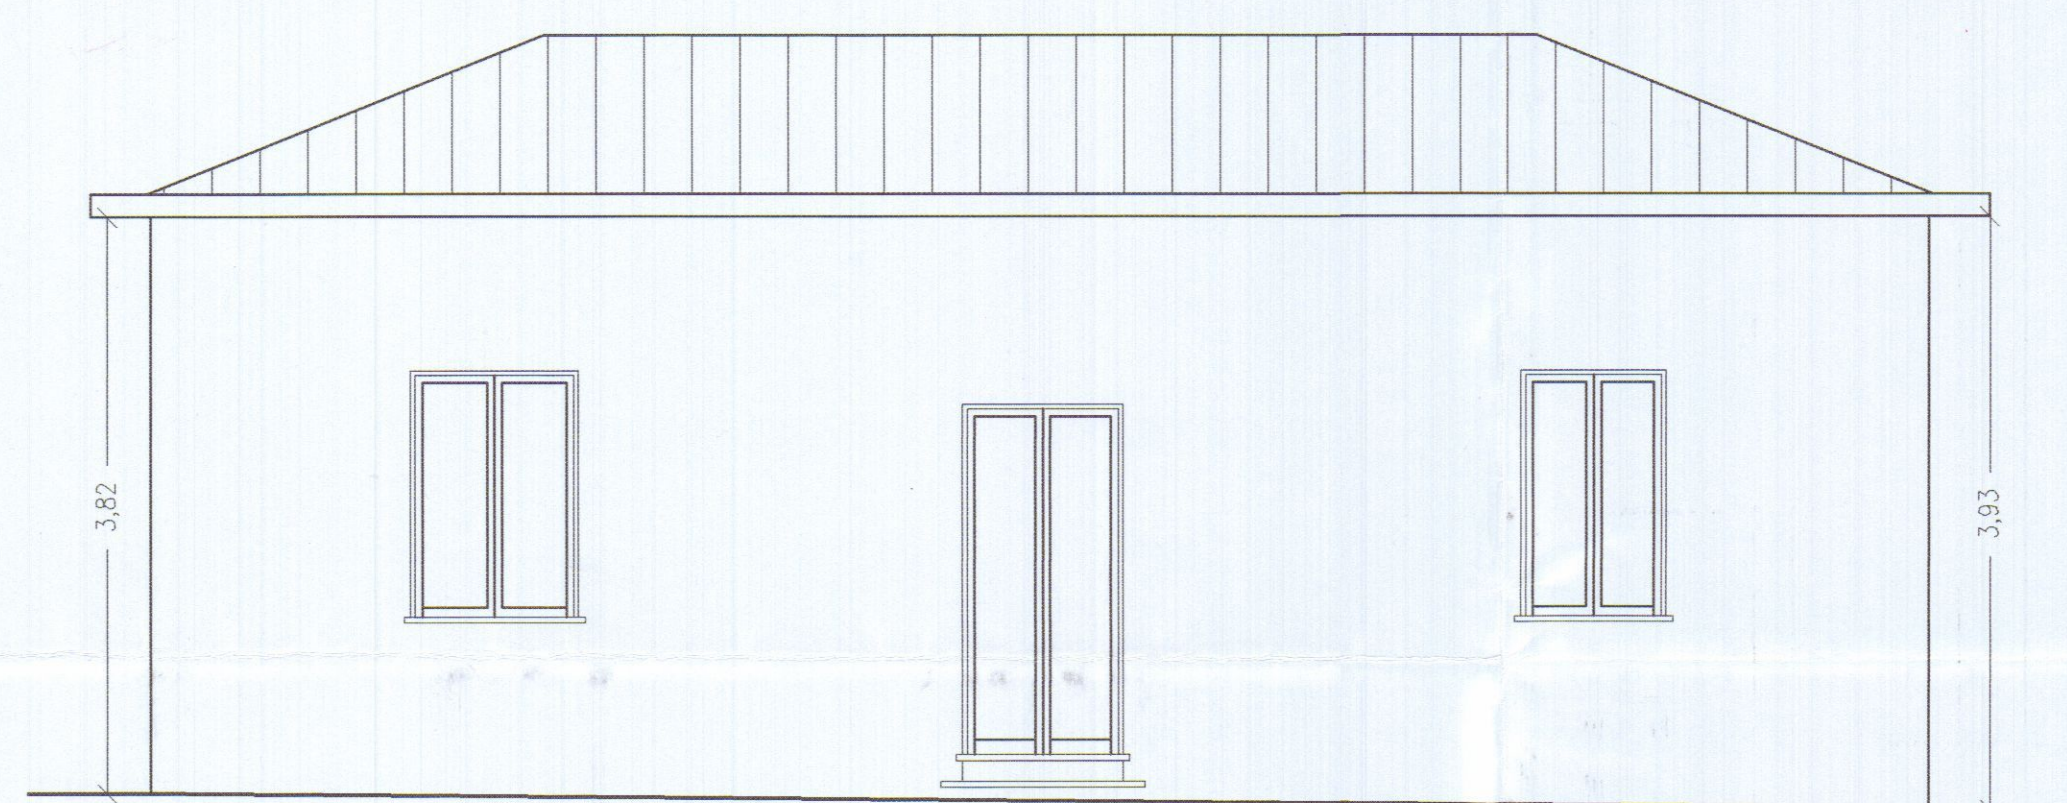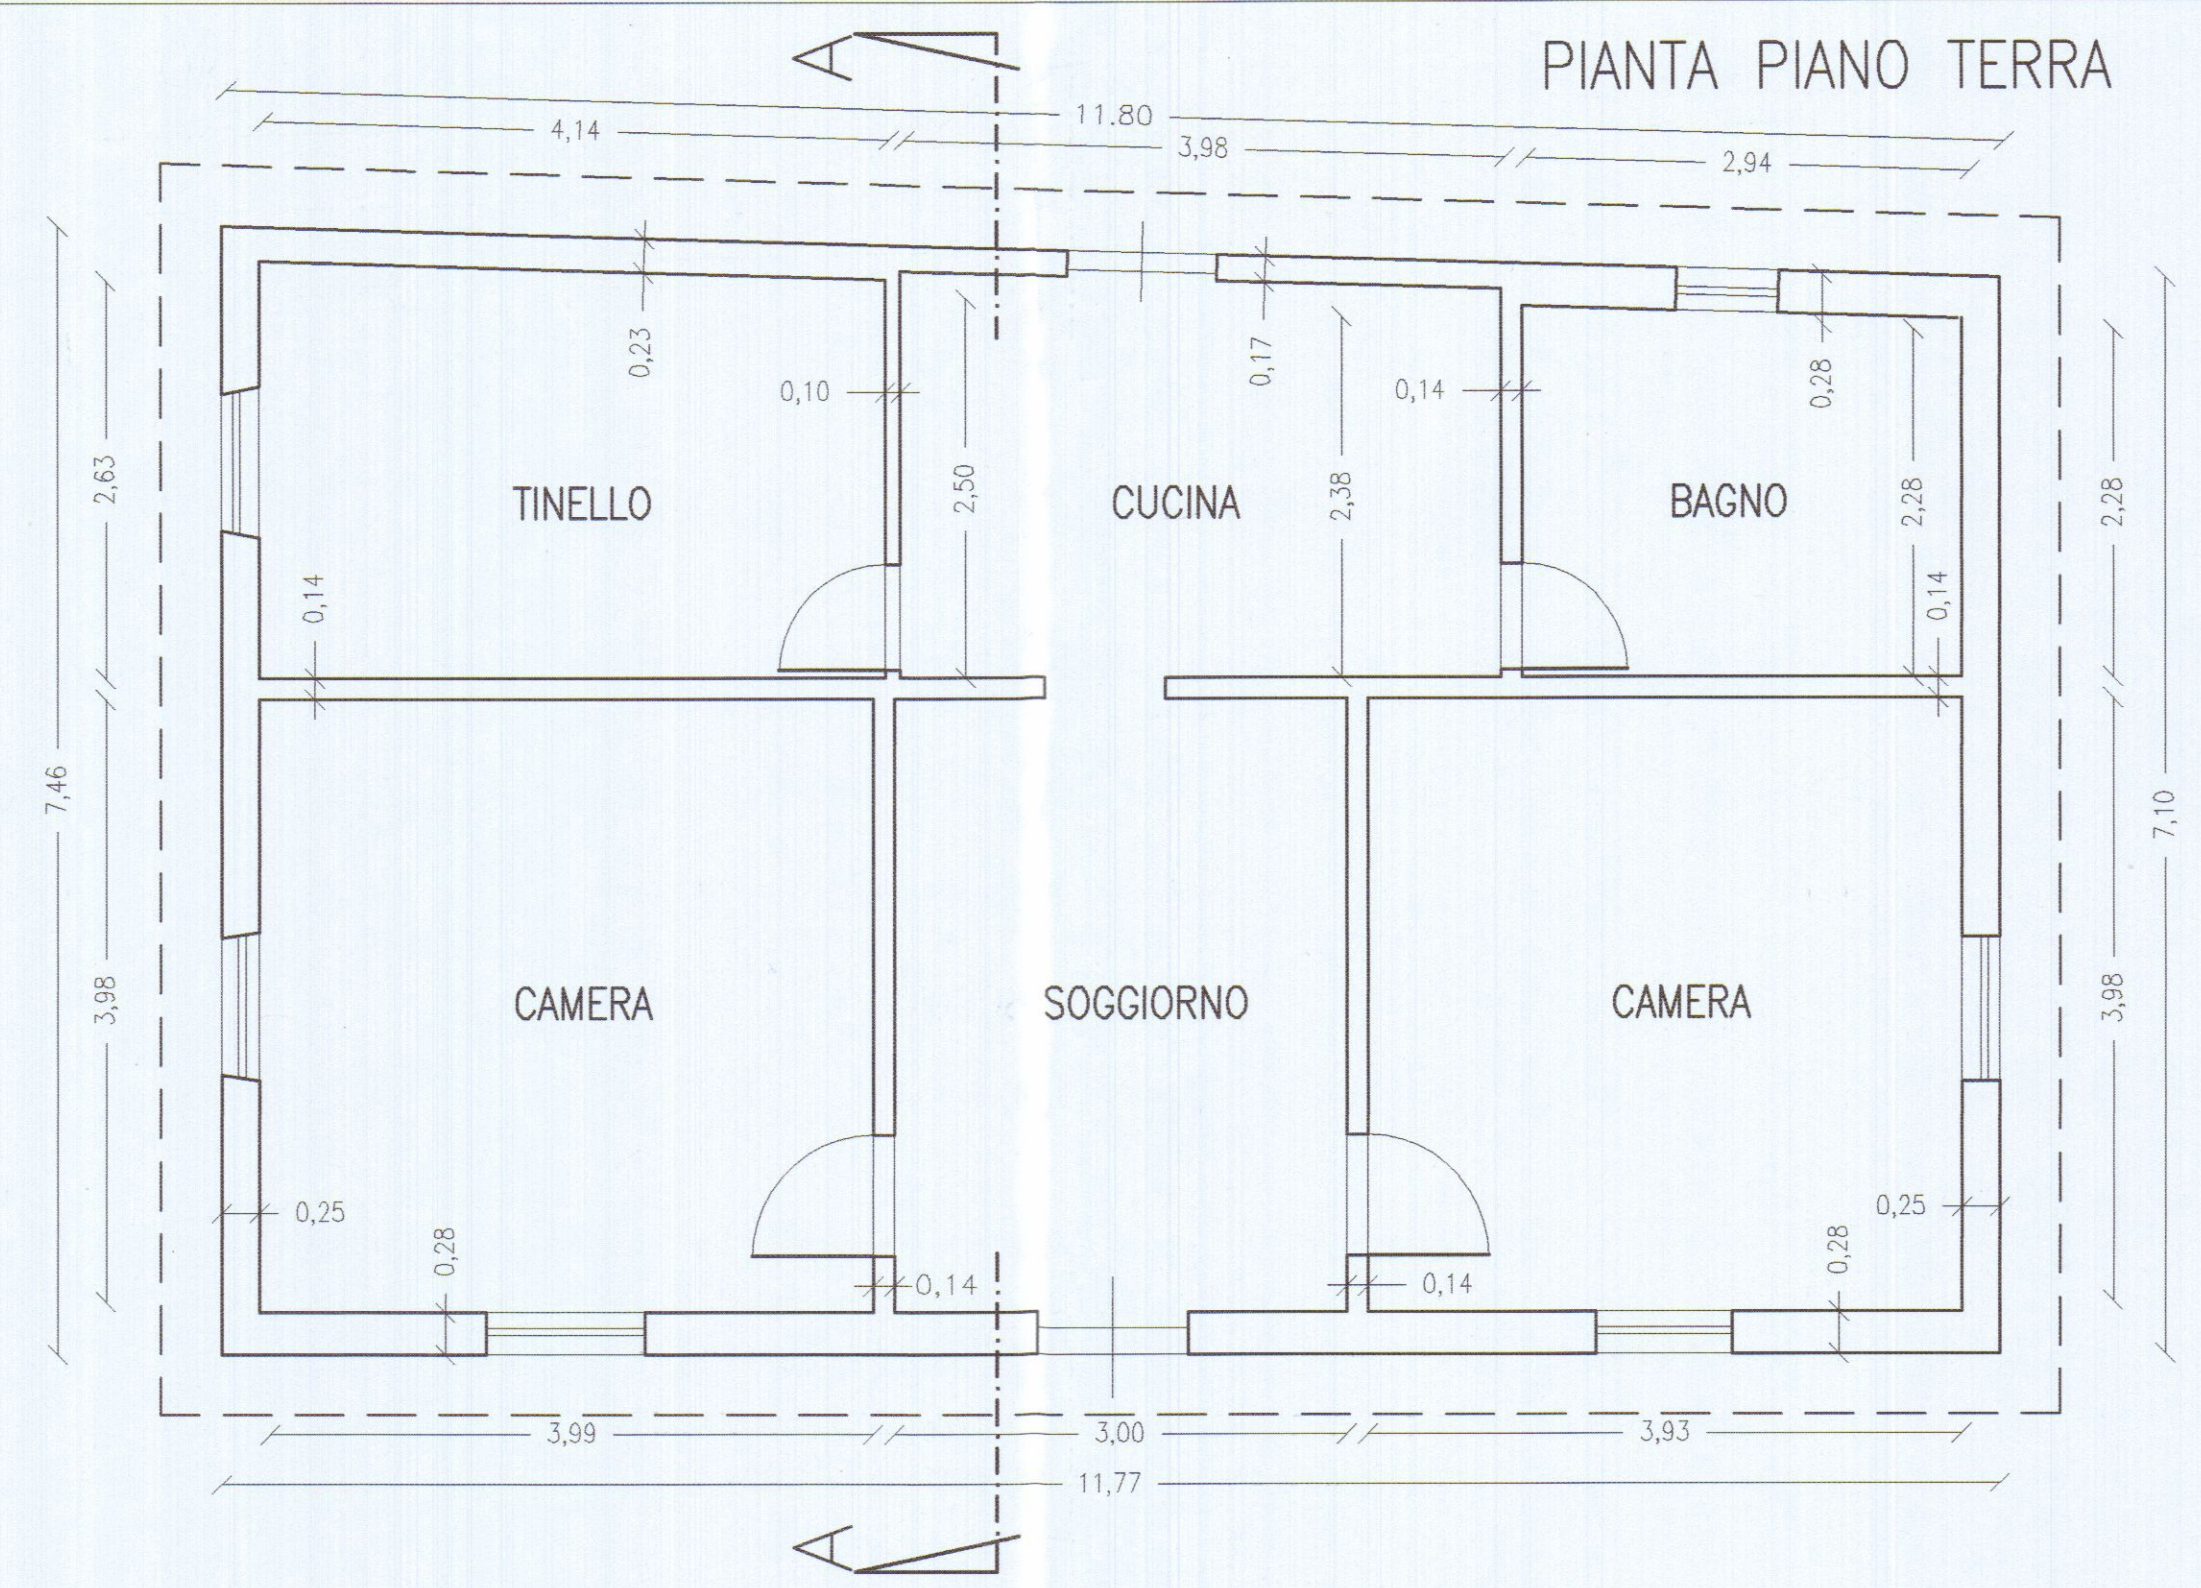


PROSPETTO LATO MONTI

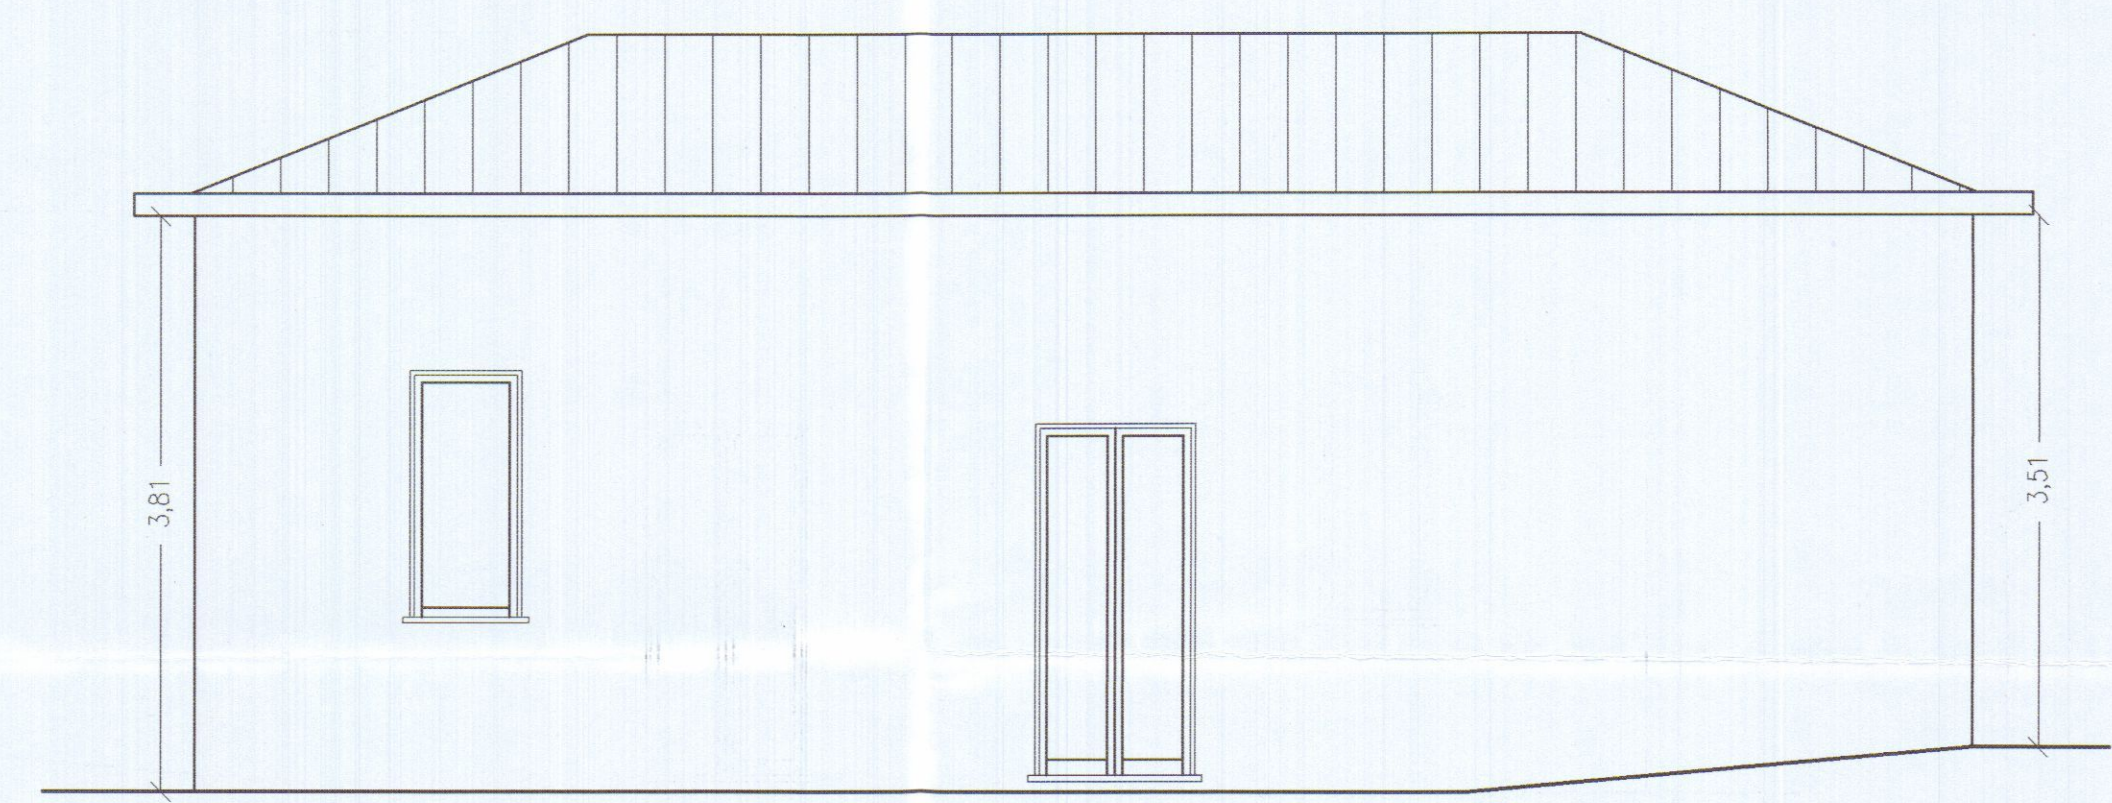


PROSPETTO LATO MARE



PROSPETTO LATO SARZANA

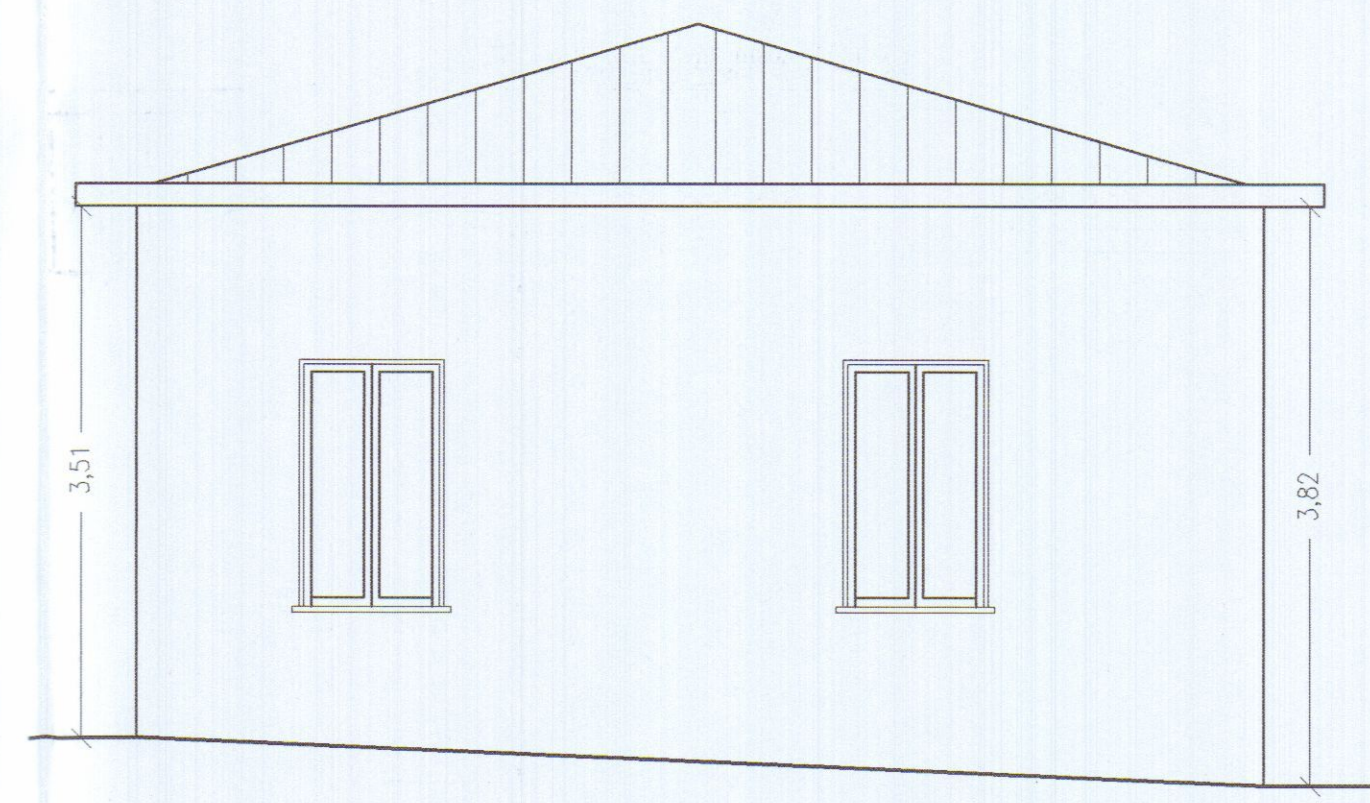

PROSPETTO LATO MASSA

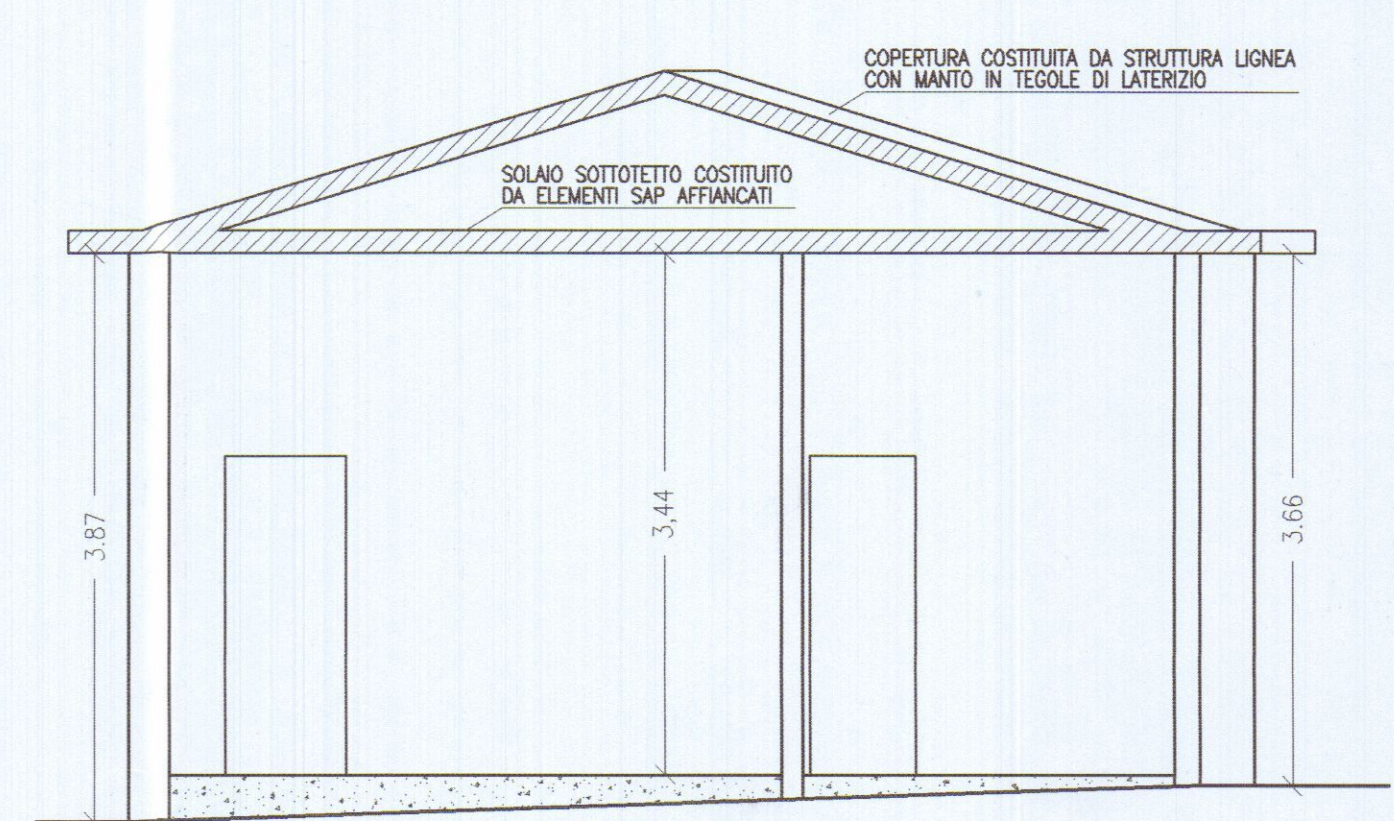

SEZIONE A - A

GEOM. ROLANDO ALBERTI

Via Aronte, n° 7 - 54033 CARRARA - Tel./Fax 0585 74339 - Cod.Fisc. LBRND52M18B832E - P.IVA 00494250459

Opera: RIFACIMENTO DELLA CORPETUA AL FABBRICATO
DI CIVILE ABITAZIONE SITO IN AVENZA DI CARRARA
VIA TURIGLIANO, N° 11

Committenza: Sig. RADICCHI DIRIO Sig.ra BELLINI MIRELLA
Cod. Fisc. RDC DRI 25P04 F032U Cod. Fisc. BLL MLL 27M42 B832F

Oggetto Tavola: PIANTA PIANO TERRA
PROSPETTI
SEZIONE

-STATO DI PROGETTO E SOVRAPPOSTO-

Scala: 1 : 50

Comune: CARRARA - Foglio 71 Mappale 437

Rev. A - Agosto 2001 - Prima Emissione

Rev. B - Agosto 2003 - Seconda Emissione

Tavola n°
2
File: RADICCHI.DWG

PIANTA PIANO TERRA

