

STUDIO DI ARCHITETTURA
ARCH. BRUZZI ALESSANDRO

VIA TONIOLO N. 8
54033 AVENZA/CARRARA

TEL. 347-4779964
EMAIL: ARCHBRUZZI@ALICE.IT

COMMITTENTE:
SILVIO IMMOBILIARE SRL

PROGETTO:
RISANAMENTO CONSERVATIVO IN FABBRICATO ATTUALMENTE
RESIDENZIALE SITO IN VIA TURATI 17 - 54033 CARRARA

OGGETTO:
AEROFOTO, PIANTE, SEZIONI E TABELLA AERAZIONE
(CONCESSIONATO)

PROGETTISTA:
ARCH. BRUZZI ALESSANDRO


SCALA
1: 100
1: 1000

DATA:
SETTEMBRE 2017

TAVOLA:
1

STRALCIO CATASTALE
Fg. 81 - mapp.le 238
sub. 26-27-28-29-30-31-32-33-34

Scala 1: 1000




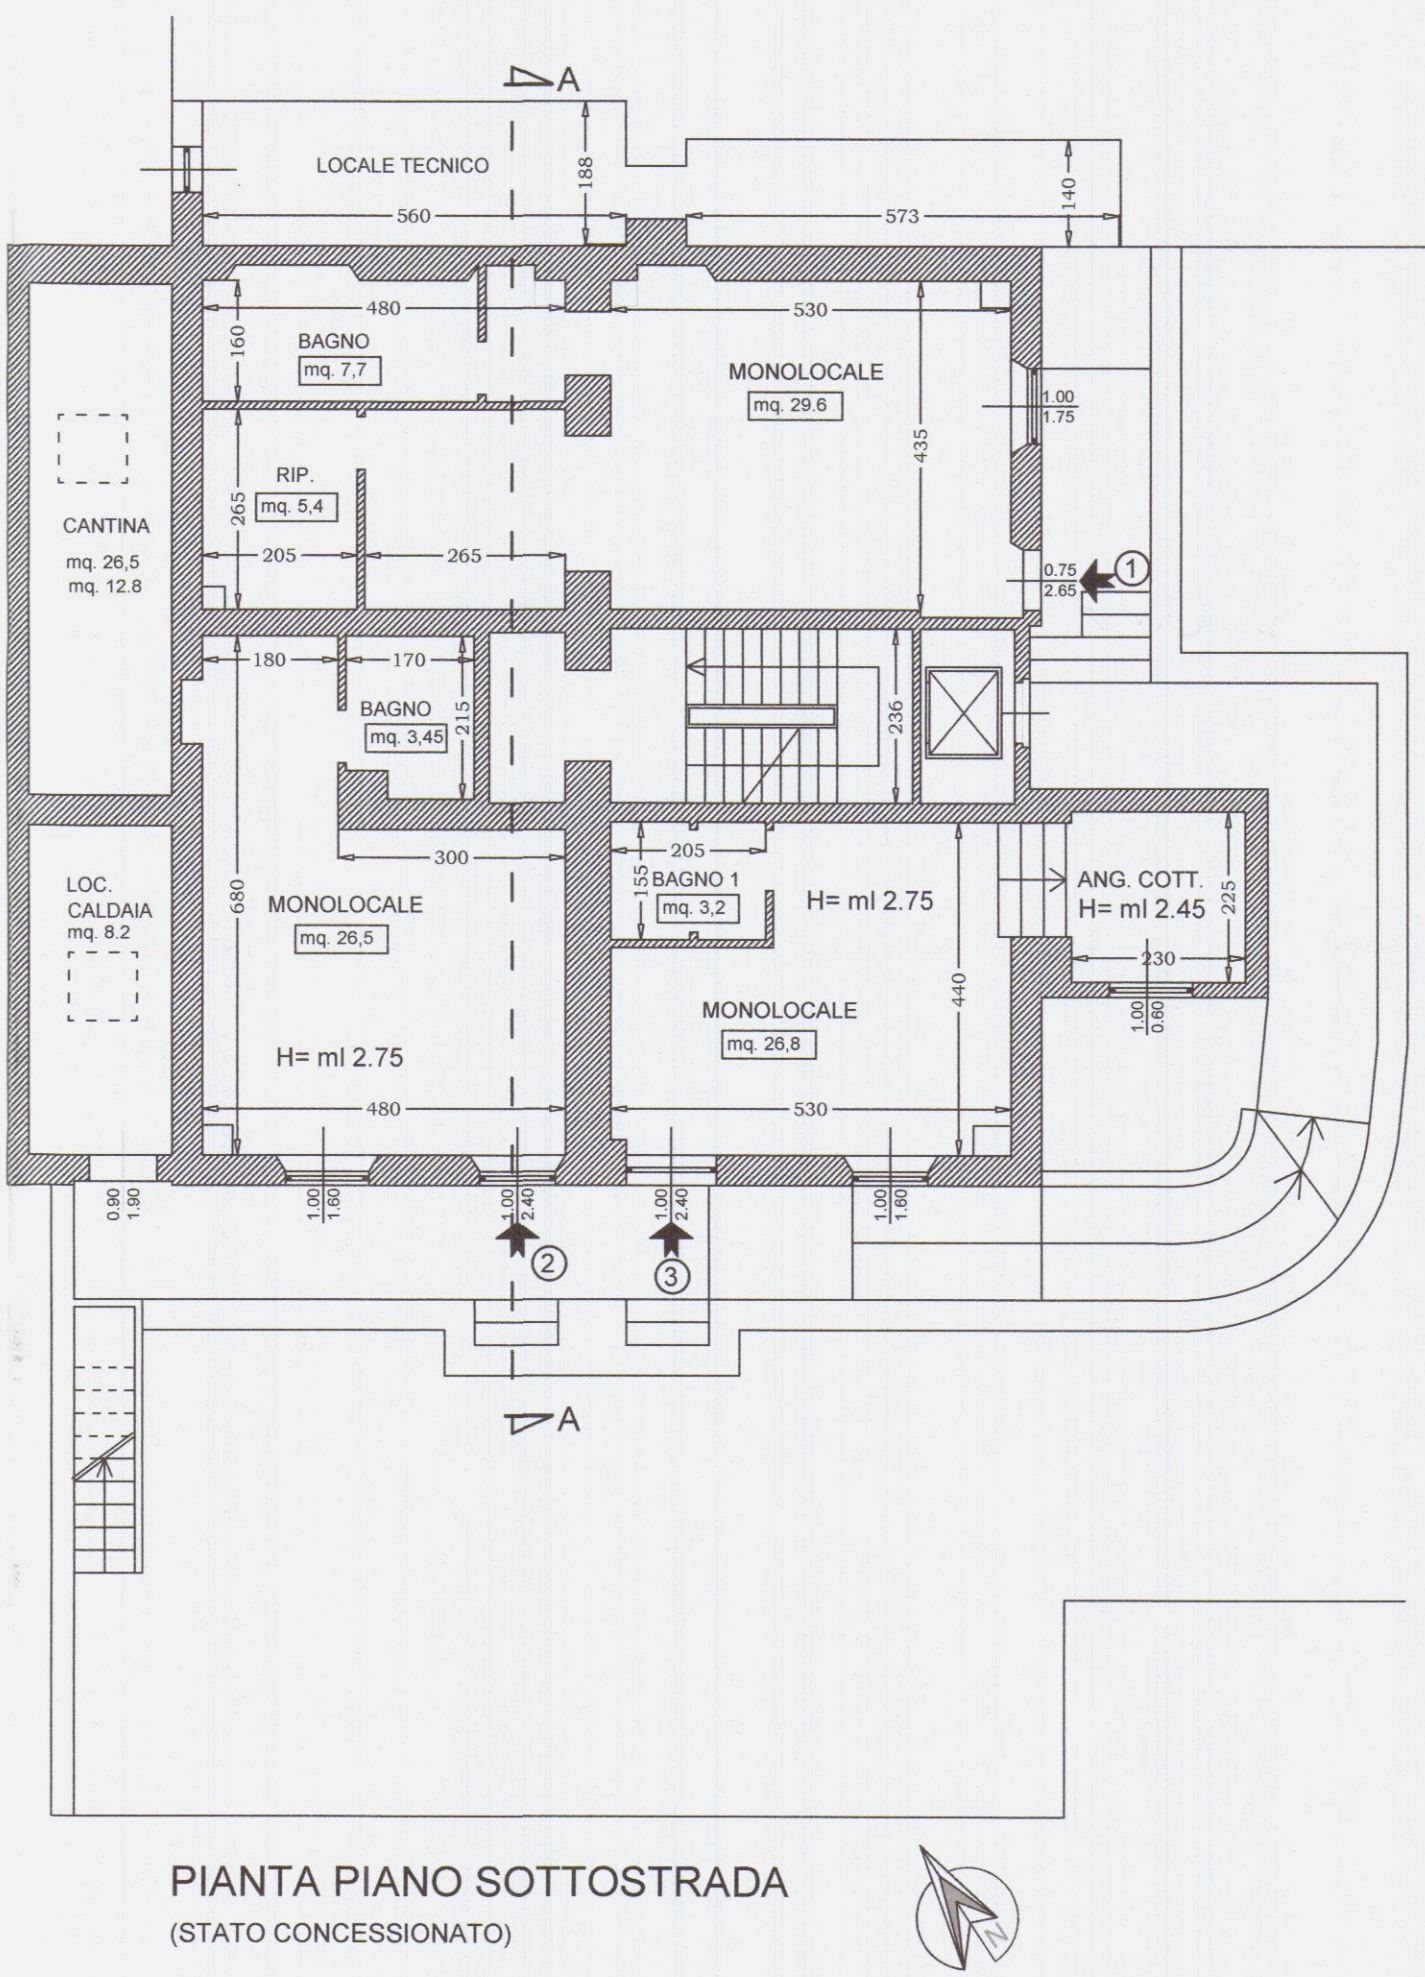


PIANO SOTTOSTRADA				
UNITA'1	DESCRIZIONE	sup. utile in MQ	sup. fin in MQ	s.f./s.u.
1	monolocale	29,6	3,7	> 1/6
2	bagno	7,7		non finestrato
3	ripostiglio	5,4		non finestrato
UNITA' 2				
1	monolocale	26,5	4,0	> 1/6
2	bagno	3,5		non finestrato
UNITA'3				
1	monolocale	26,8	4,7	> 1/6
2	bagno	3,2		non finestrato

PIANO PRIMO				
UNITA' 6	DESCRIZIONE	sup. utile in MQ	sup. fin in MQ	s.f./s.u.
1	sogg./cuc.	20,0	1,8	< 1/6 esistente
2	camera	14,0	1,8	> 1/6
3	bagno	4,8		non finestrato
4	ripostiglio	7,1	1,8	> 1/6
UNITA' 7				
1	sogg./cuc.	20,6	6,2	> 1/6
2	camera	14,8	4,8	> 1/6
3	bagno	4,9	2,6	> 1/6
4	ripostiglio	6,9	1,8	> 1/6

PIANO TERRA				
UNITA'4	DESCRIZIONE	sup. utile in MQ	sup. fin in MQ	s.f./s.u.
1	soggiorno	14,5	1,8	> 1/6
2	cucina	9,1	1,3	> 1/6
3	camera	14,0	1,8	> 1/6
4	bagno	4,9		non finestrato
UNITA' 5				
1	sogg./cuc.	23,8	7,2	> 1/6
2	camera	14,1	4,7	> 1/6
3	bagno	4,7	1,8	> 1/6

PIANO SECONDO				
UNITA' 8	DESCRIZIONE	sup. utile in MQ	sup. fin in MQ	s.f./s.u.
1	sogg./cuc.	20,0	1,8	< 1/6 esistente
2	camera	14,0	1,8	> 1/6
3	bagno	4,8		non finestrato
4	ripostiglio	7,5	1,3	> 1/6
UNITA' 9				
1	sogg./cuc.	20,6	5,3	> 1/6
2	camera	14,8	4,8	> 1/6
3	bagno	4,9	1,8	> 1/6
4	ripostiglio	6,9	1,8	> 1/6

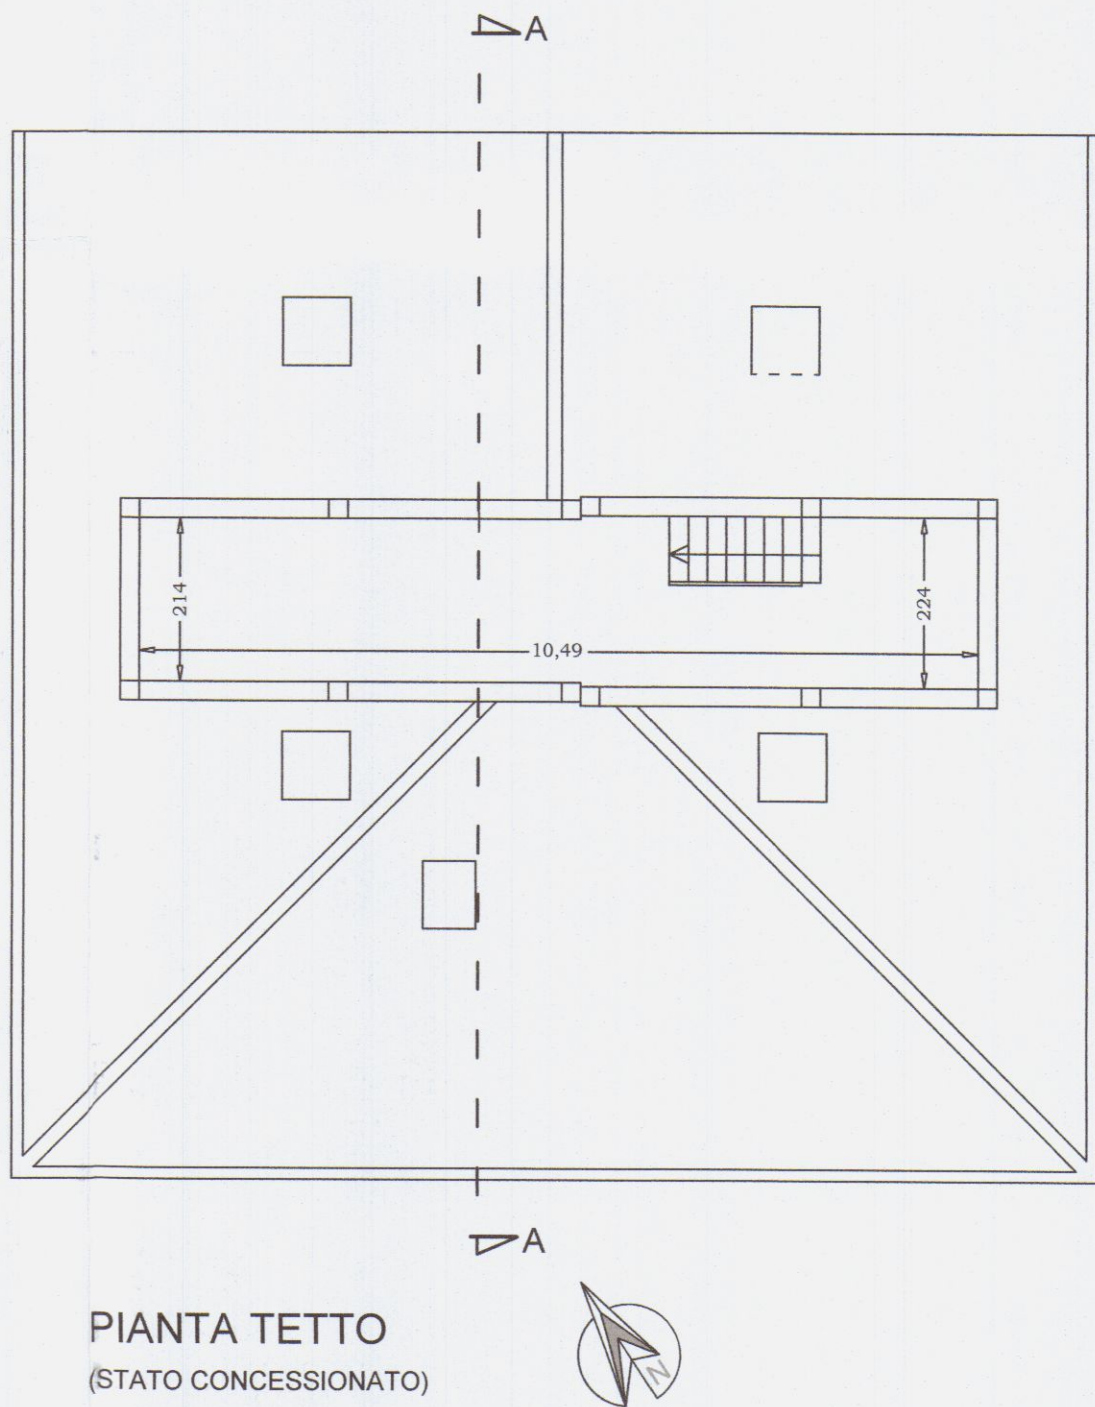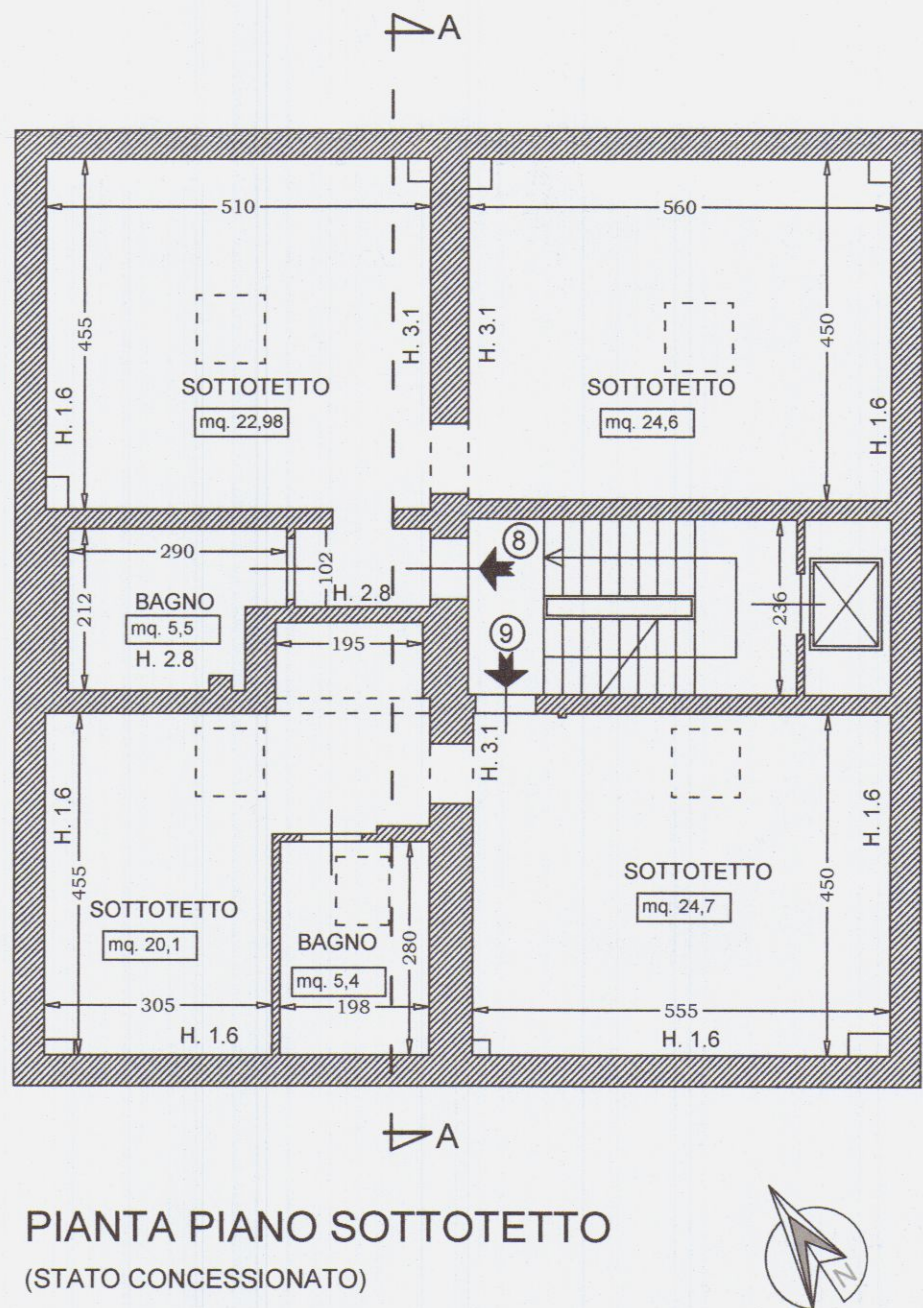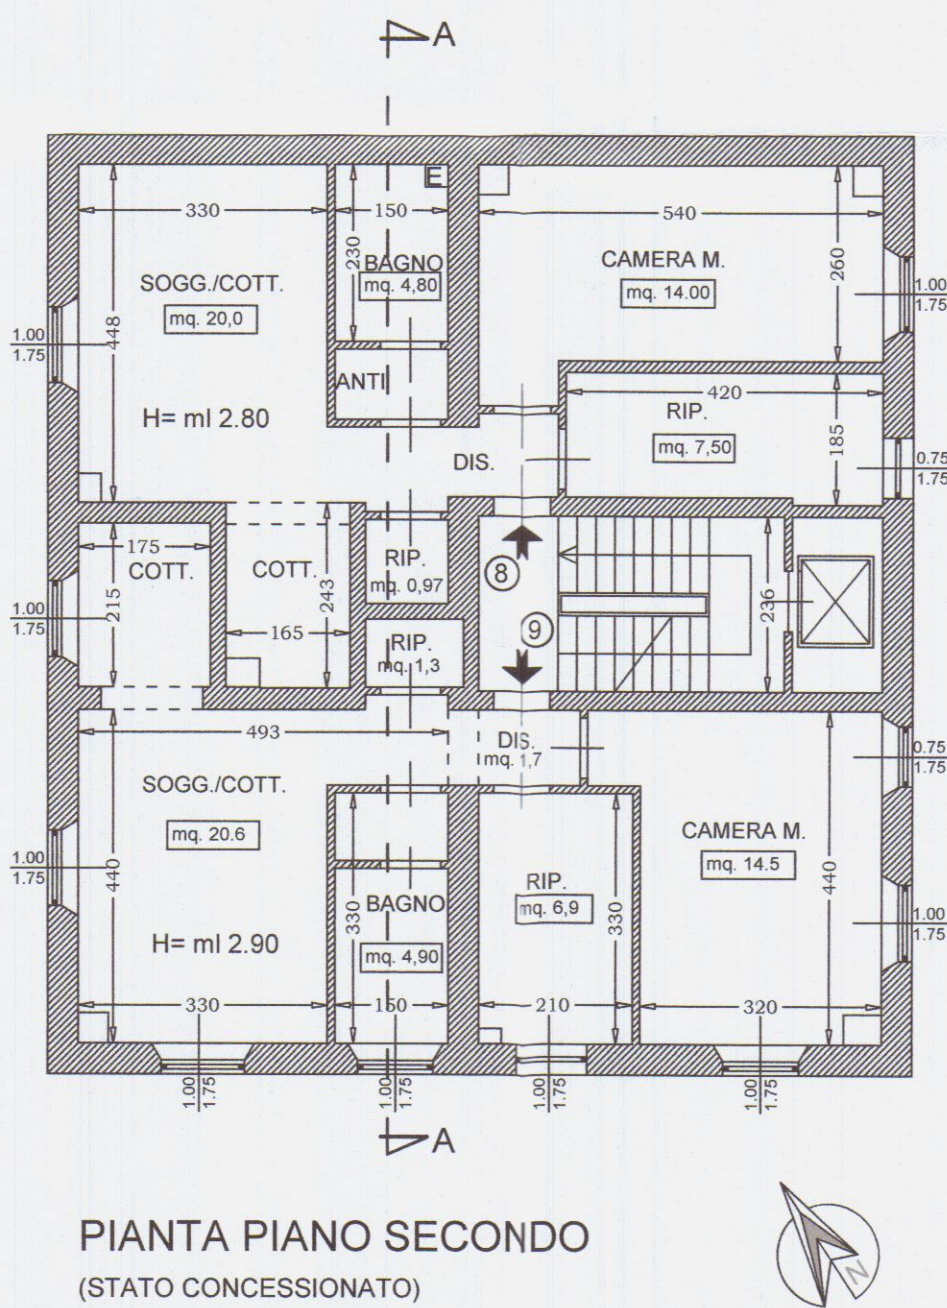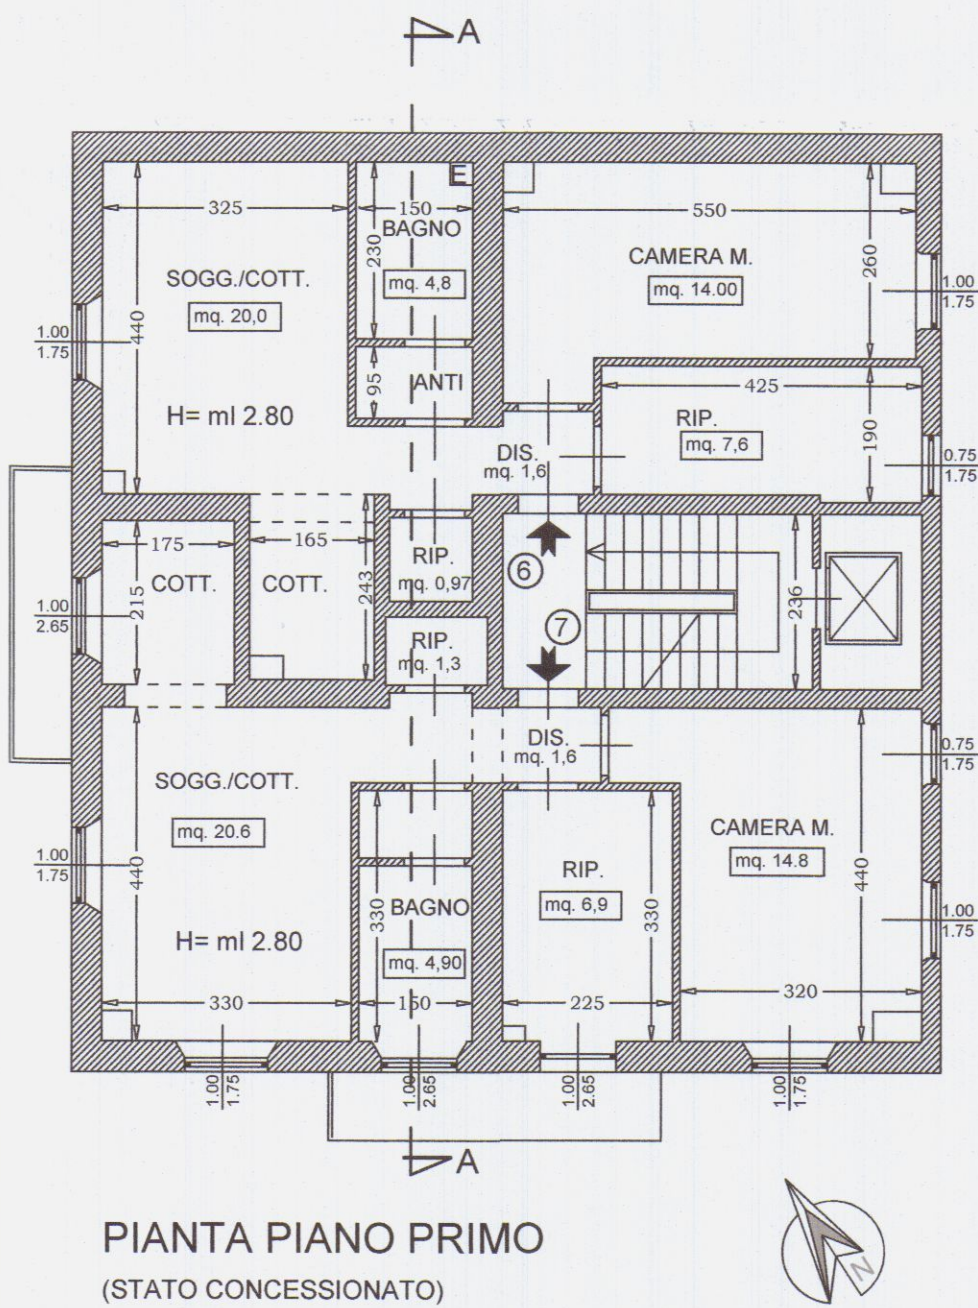

STUDIO DI ARCHITETTURA ARCH. BRUZZI ALESSANDRO		VIA TONIOLO N. 8 54033 AVENZA/CARRARA		TEL. 347-4779964 EMAIL: ARCHBRUZZI@ALICE.IT	
COMMITTENTE:		SILVIO IMMOBILIARE SRL			
PROGETTO:		RISANAMENTO CONSERVATIVO IN FABBRICATO ATTUALMENTE RESIDENZIALE SITO IN VIA TURATI 17 - 54033 CARRARA			
OGGETTO:		AEROFOTO, PIANTE, SEZIONI E TABELLA AERAZIONE (DI FATTO)			
PROGETTISTA:		SCALA	1: 100	DATA:	TAVOLA:
ARCH. BRUZZI ALESSANDRO			1: 1000	SETTEMBRE 2017	2




STRALCIO CATASTALE


Fg. 81 - mapp.le 238
sub. 26-27-28-29-30-31-32-33-34



Scala 1: 1000

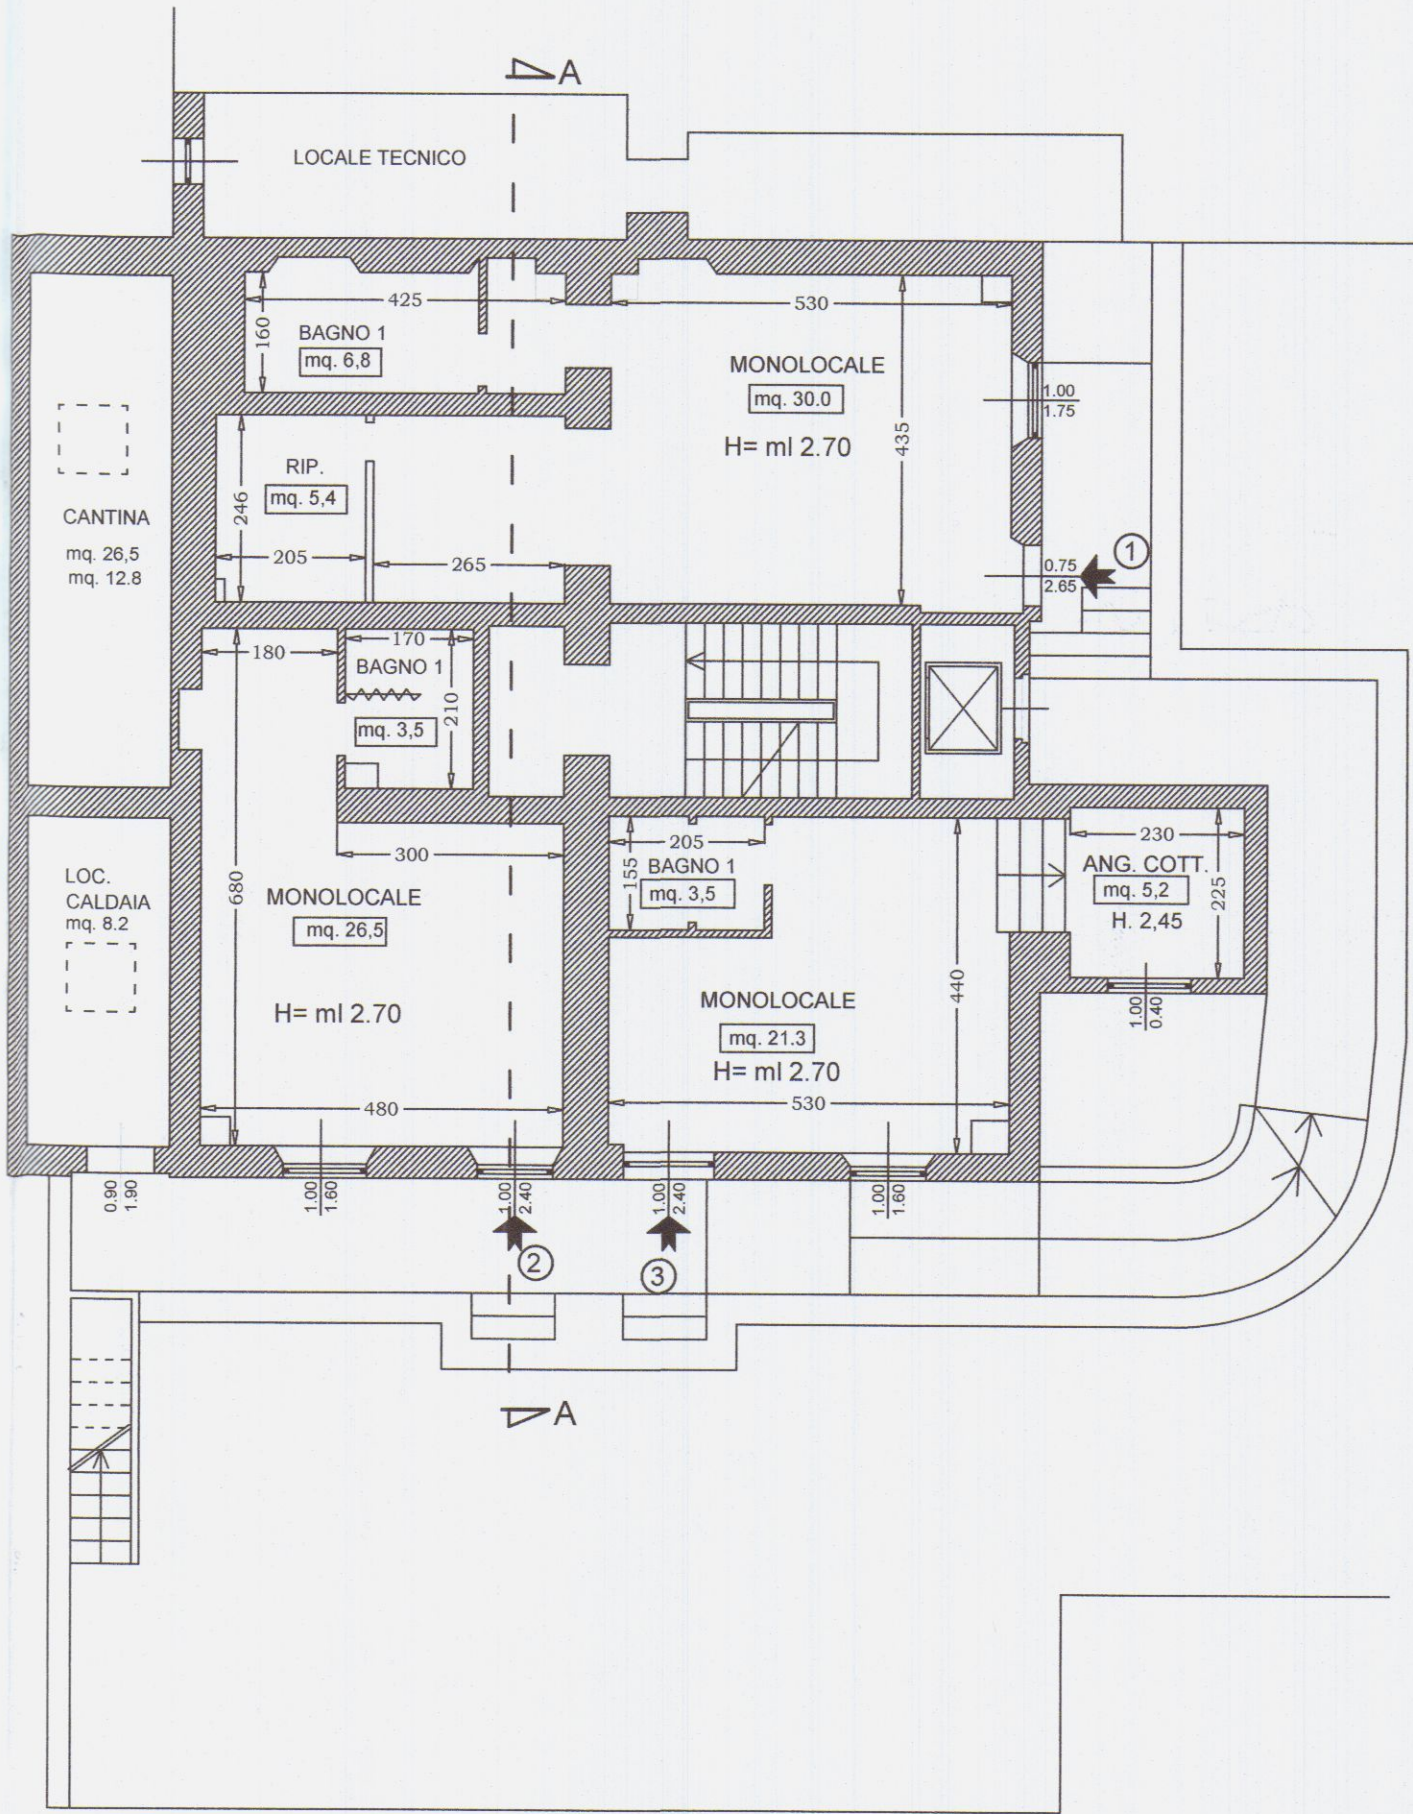

PIANTA PIANO SOTTOSTRADA
(STATO DI FATTO)

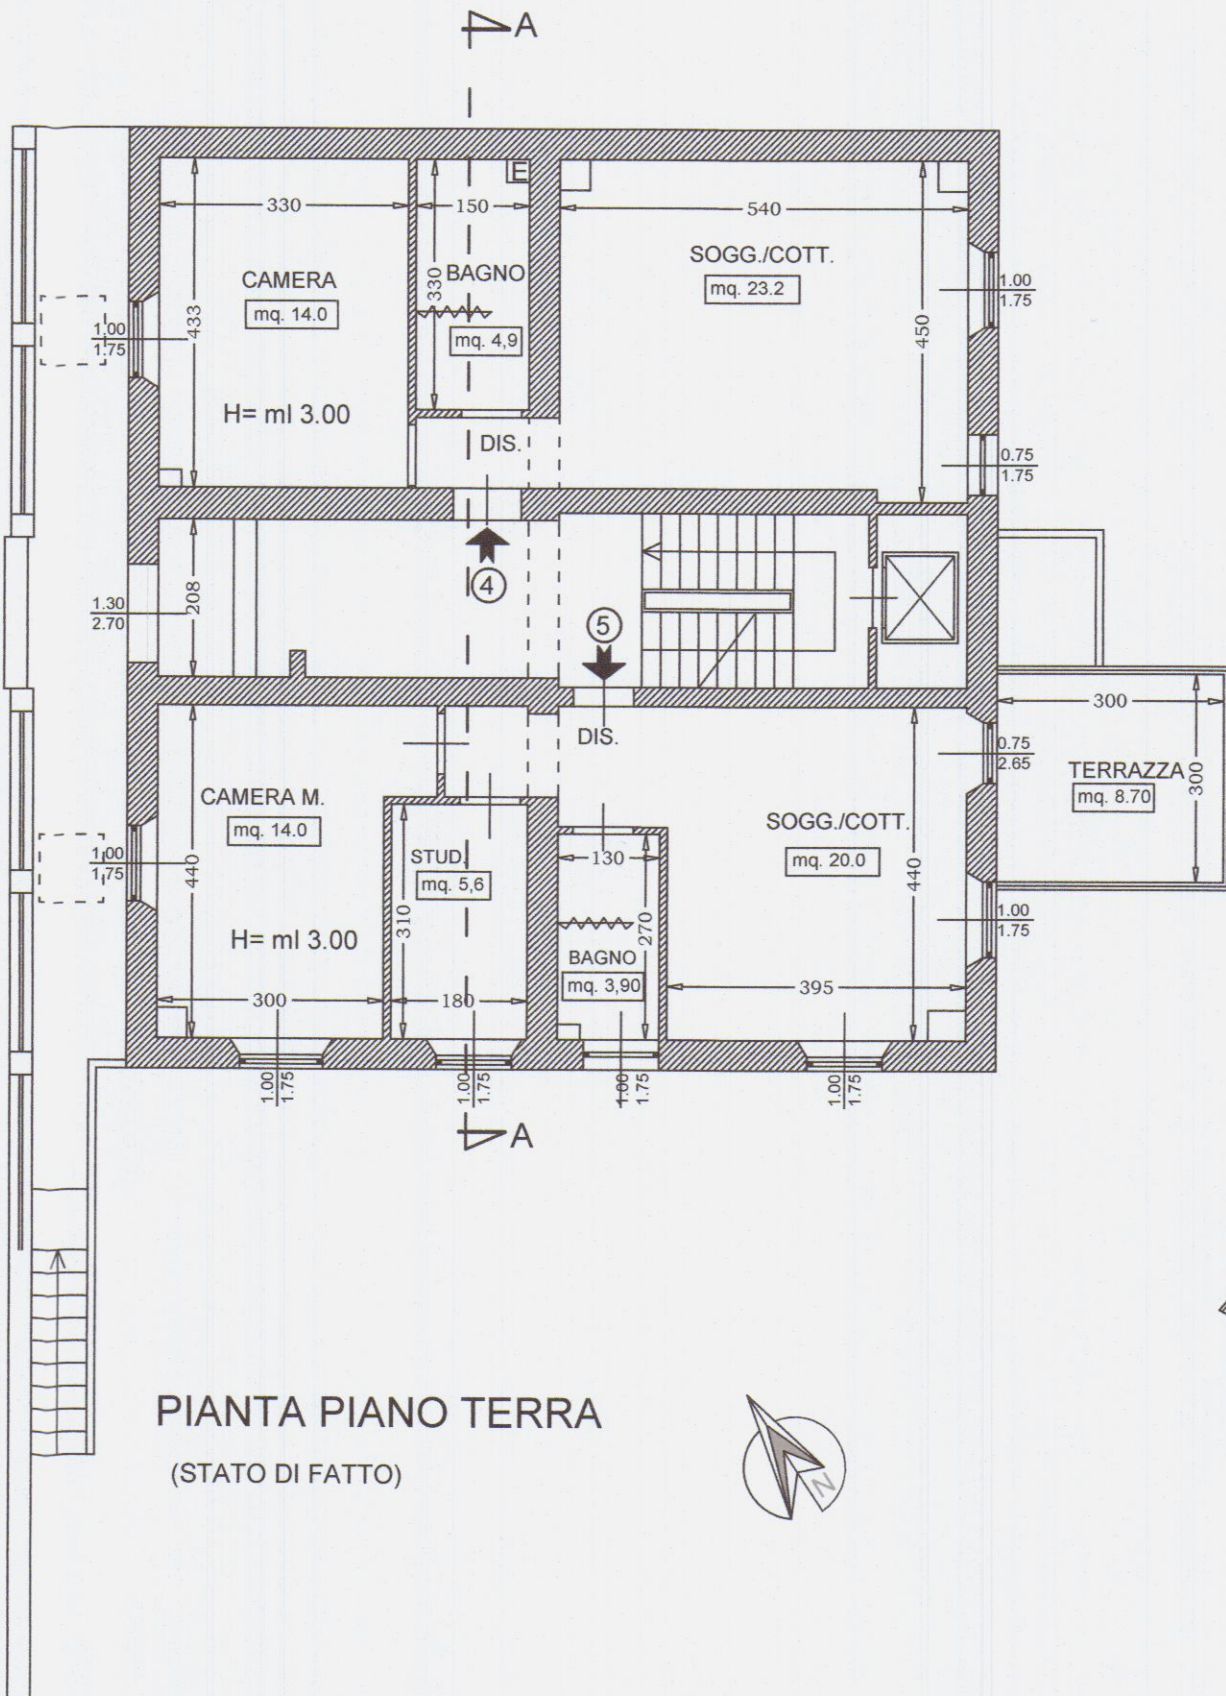

PIANTA PIANO TERRA
(STATO DI FATTO)




SEZIONE A-A
(STATO DI FATTO)

PIANO SOTTOSTRADA				
UNITA' 1	DESCRIZIONE	sup. utile in MQ	sup. fin in MQ	s.f./s.u.
1	monolocale	30,0	3,7	> ½
2	bagno	6,8		non finestrato
3	ripostiglio	5,4		non finestrato
UNITA' 2				
1	monolocale	26,5	4,0	> ½
2	bagno	3,5		non finestrato
UNITA' 3				
1	monolocale	26,8	4,7	> ½
2	bagno	3,5		non finestrato


PIANO PRIMO				
UNITA' 6	DESCRIZIONE	sup. utile in MQ	sup. fin in MQ	s.f./s.u.
1	sogg./cuc.	20,0	1,8	< ½ esistente
2	camera	14,0	1,8	> ½
3	bagno	5,1		non finestrato
4	ripostiglio	7,6	1,8	> ½
UNITA' 7				
1	sogg./cuc.	20,6	6,2	> ½
2	camera	14,8	4,8	> ½
3	bagno	4,9	2,6	> ½
4	ripostiglio	6,9	1,8	> ½

PIANO TERRA				
UNITA' 4	DESCRIZIONE	sup. utile in MQ	sup. fin in MQ	s.f./s.u.
1	sogg./cott.	23,2	3,1	> ½
2	camera	14,0	1,8	> ½
3	bagno	4,9		non finestrato
UNITA' 5				
1	sogg./cuc.	20,0	7,2	> ½
2	camera	14,0	4,7	> ½
3	bagno	3,9	1,8	> ½
4	studio	5,6	1,8	> ½


PIANO SECONDO				
UNITA' 8	DESCRIZIONE	sup. utile in MQ	sup. fin in MQ	s.f./s.u.
1	sogg./cuc.	20,0	1,8	< ½ esistente
2	camera	14,0	1,8	> ½
3	bagno	5,1		non finestrato
4	ripostiglio	7,5	1,3	> ½
UNITA' 9				
1	sogg./cuc.	20,6	5,3	> ½
2	camera	14,5	4,8	> ½
3	bagno	4,9	1,8	> ½
4	ripostiglio	6,9	1,8	> ½

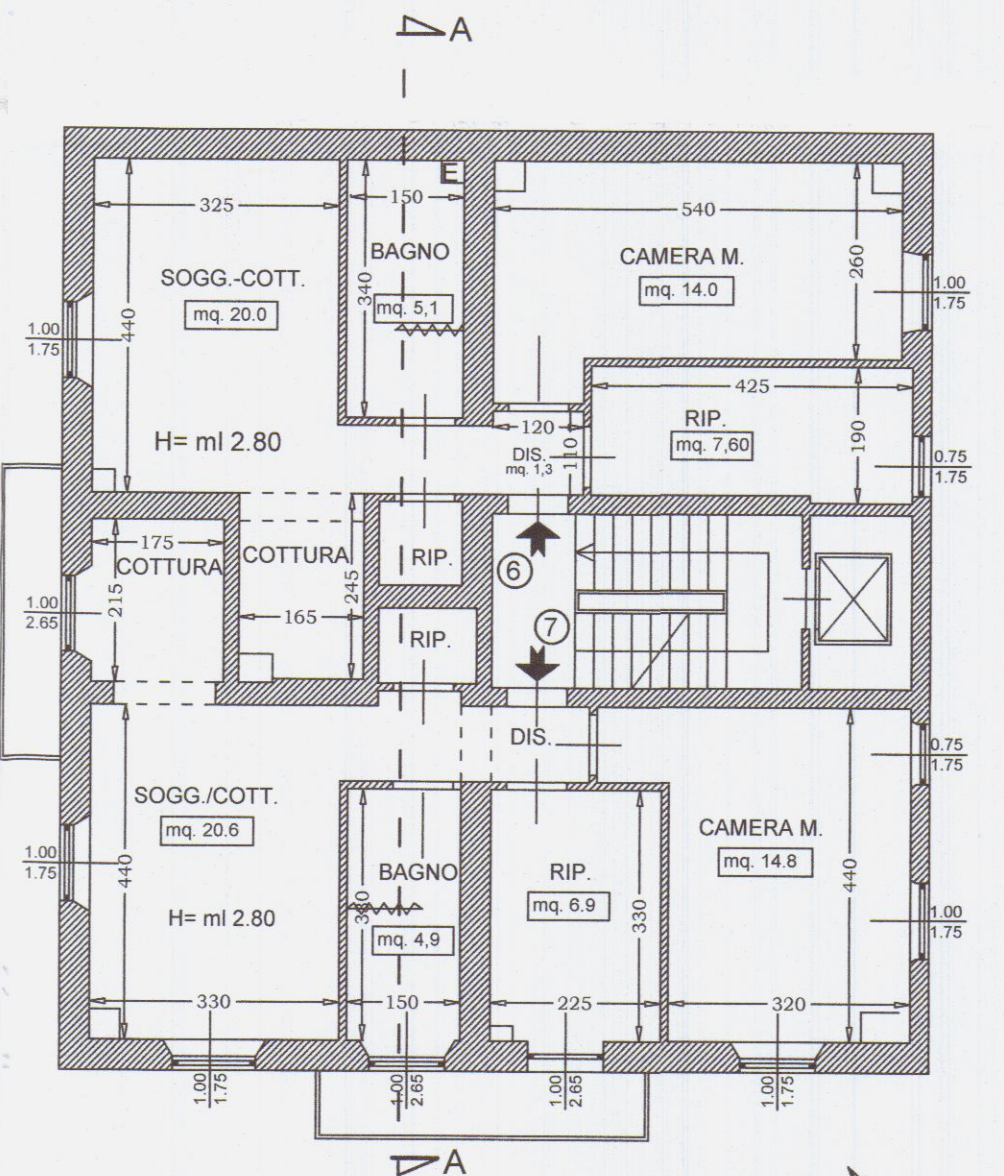


PIANTA PIANO PRIMO
(STATO DI FATTO)

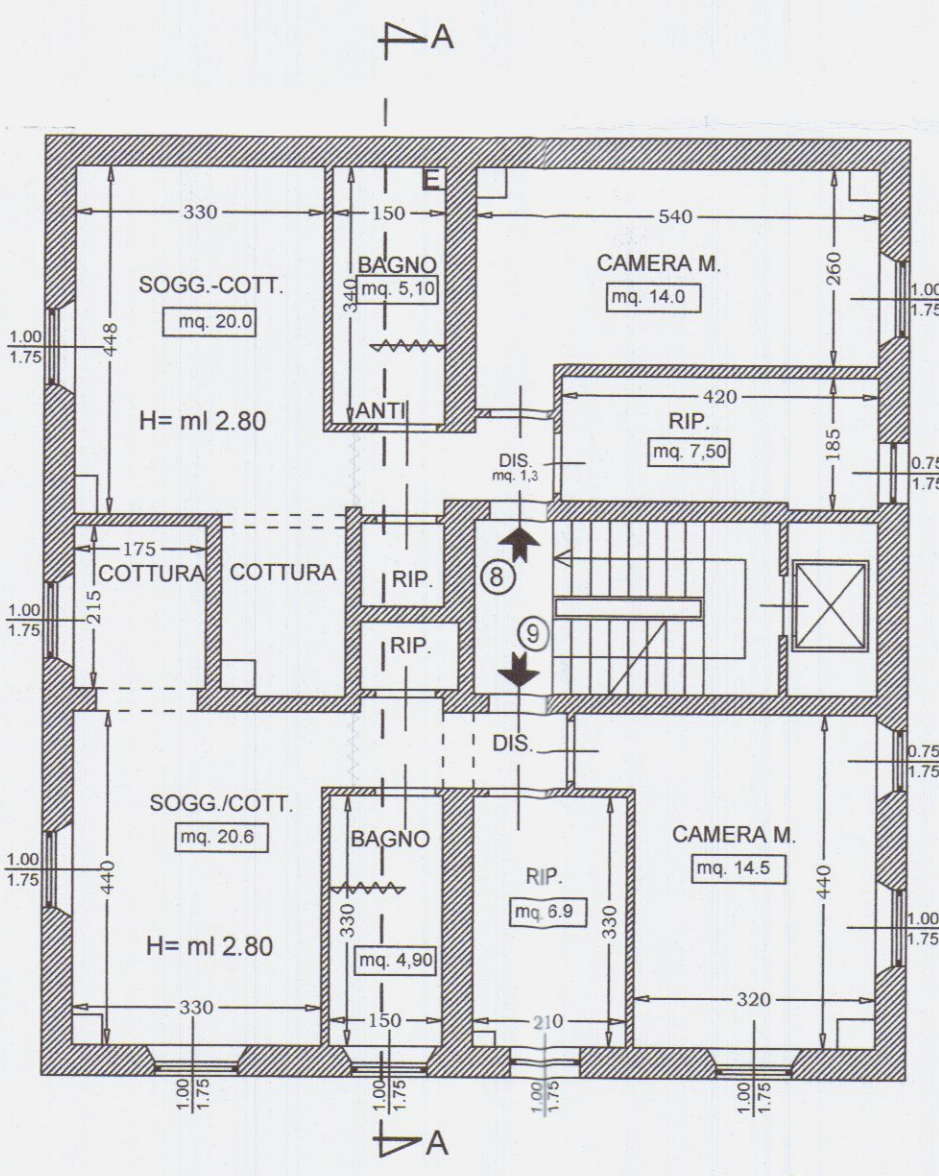

PIANTA PIANO SECONDO
(STATO DI FATTO)

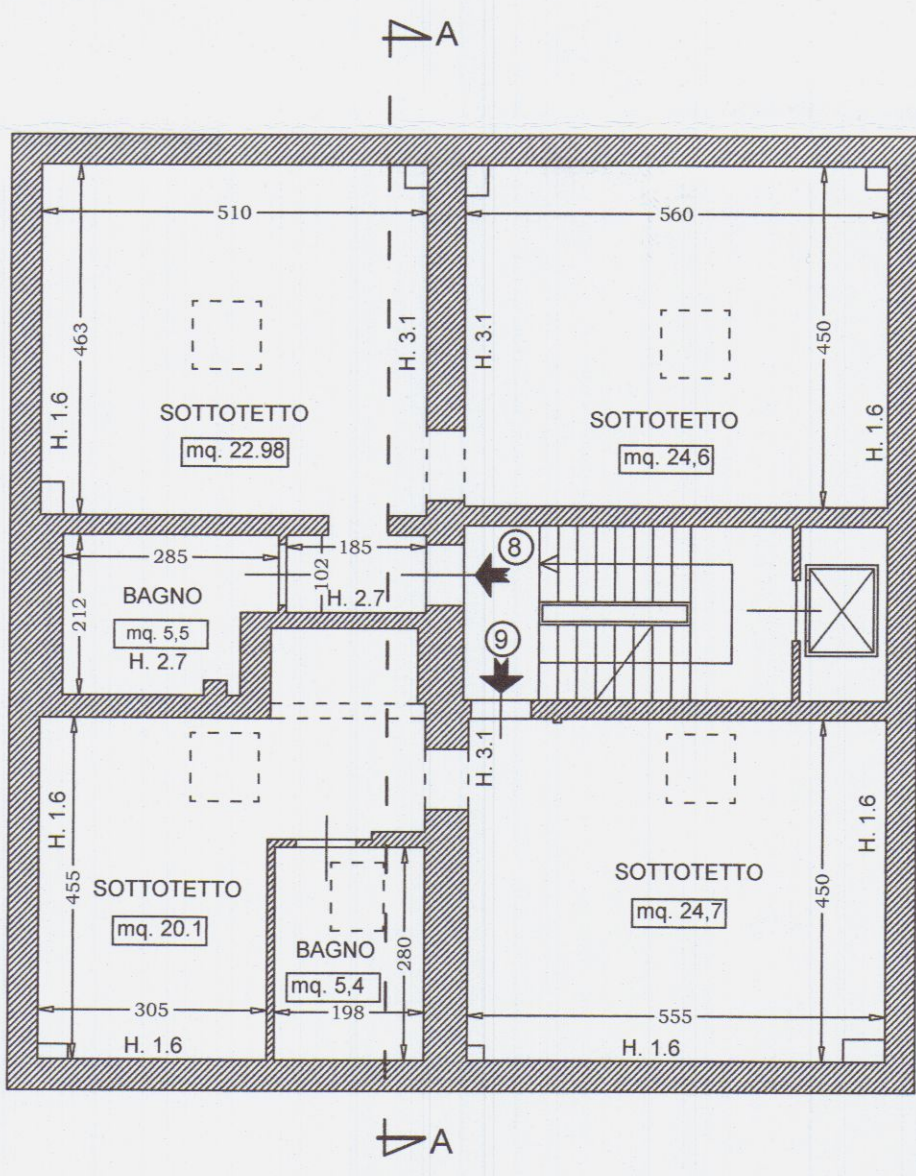

PIANTA PIANO SOTTOTETTO
(STATO DI FATTO)

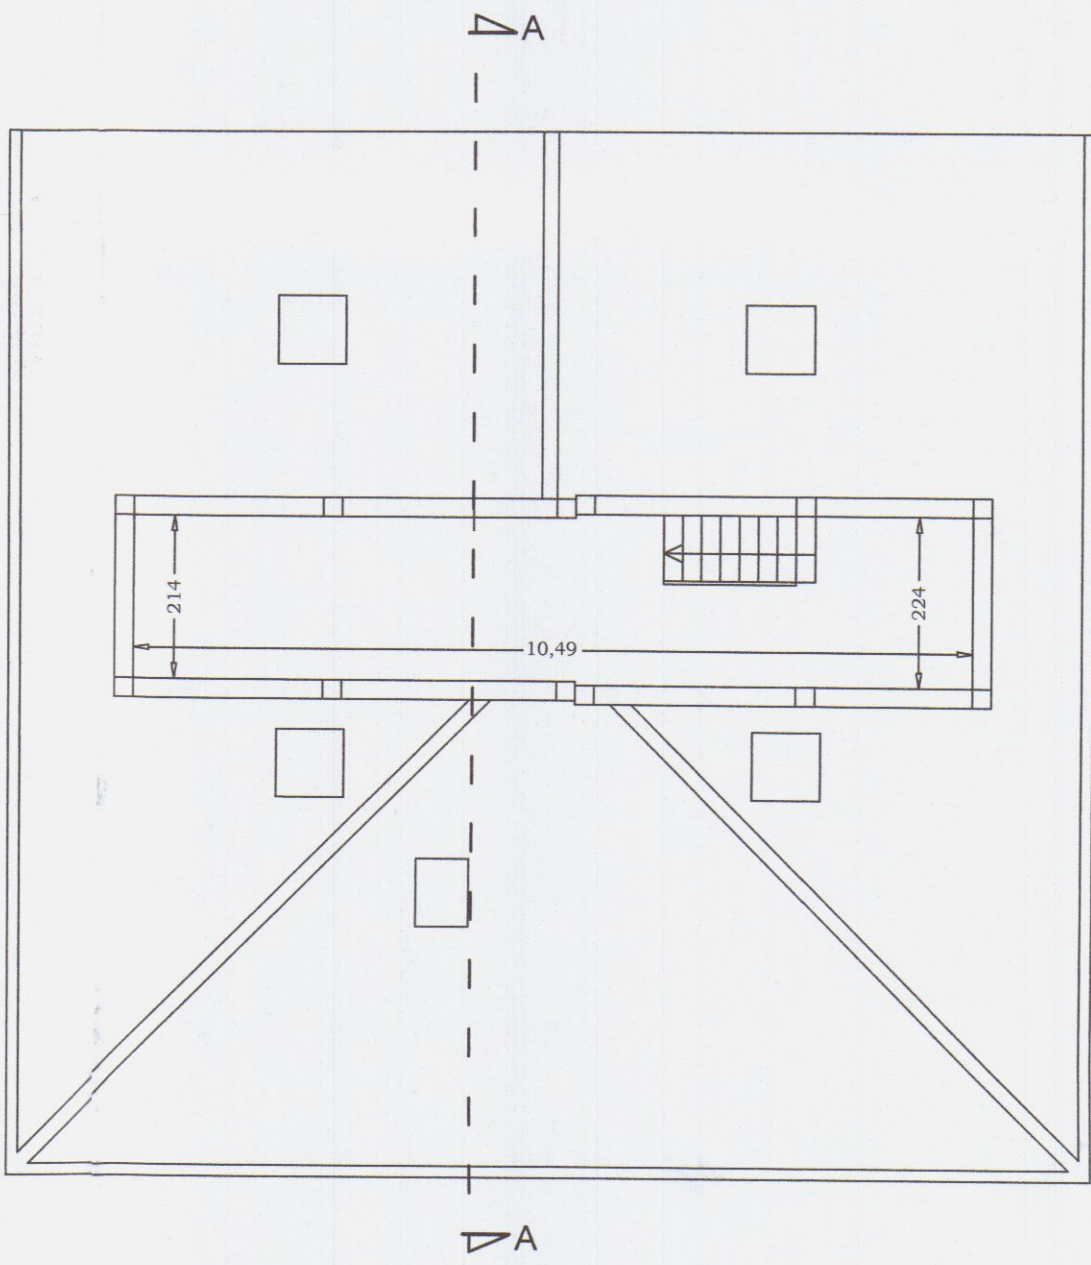

PIANTA TETTO
(STATO DI FATTO)




STUDIO DI ARCHITETTURA ARCH. BRUZZI ALESSANDRO		VIA TONIOLO N. 8 54033 AVENZA/CARRARA		TEL. 347-4779964 EMAIL: ARCHBRUZZI@ALICE.IT	
COMMITTENTE:		SILVIO IMMOBILIARE SRL			
PROGETTO:		RISANAMENTO CONSERVATIVO IN FABBRICATO ATTUALMENTE RESIDENZIALE SITO IN VIA TURATI 17 - 54033 CARRARA			
OGGETTO:		AEROFOTO, PIANTE, SEZIONI E TABELLA AERAZIONE (RAFFRONTO)			
PROGETTISTA:		SCALA	1: 100	DATA:	TAVOLA:
ARCH. BRUZZI ALESSANDRO			1: 1000	SETTEMBRE 2017	3




STRALCIO CATASTALE
Fg. 81 - mapp.le 238
sub. 26-27-28-29-30-31-32-33-34


Scala 1: 1000

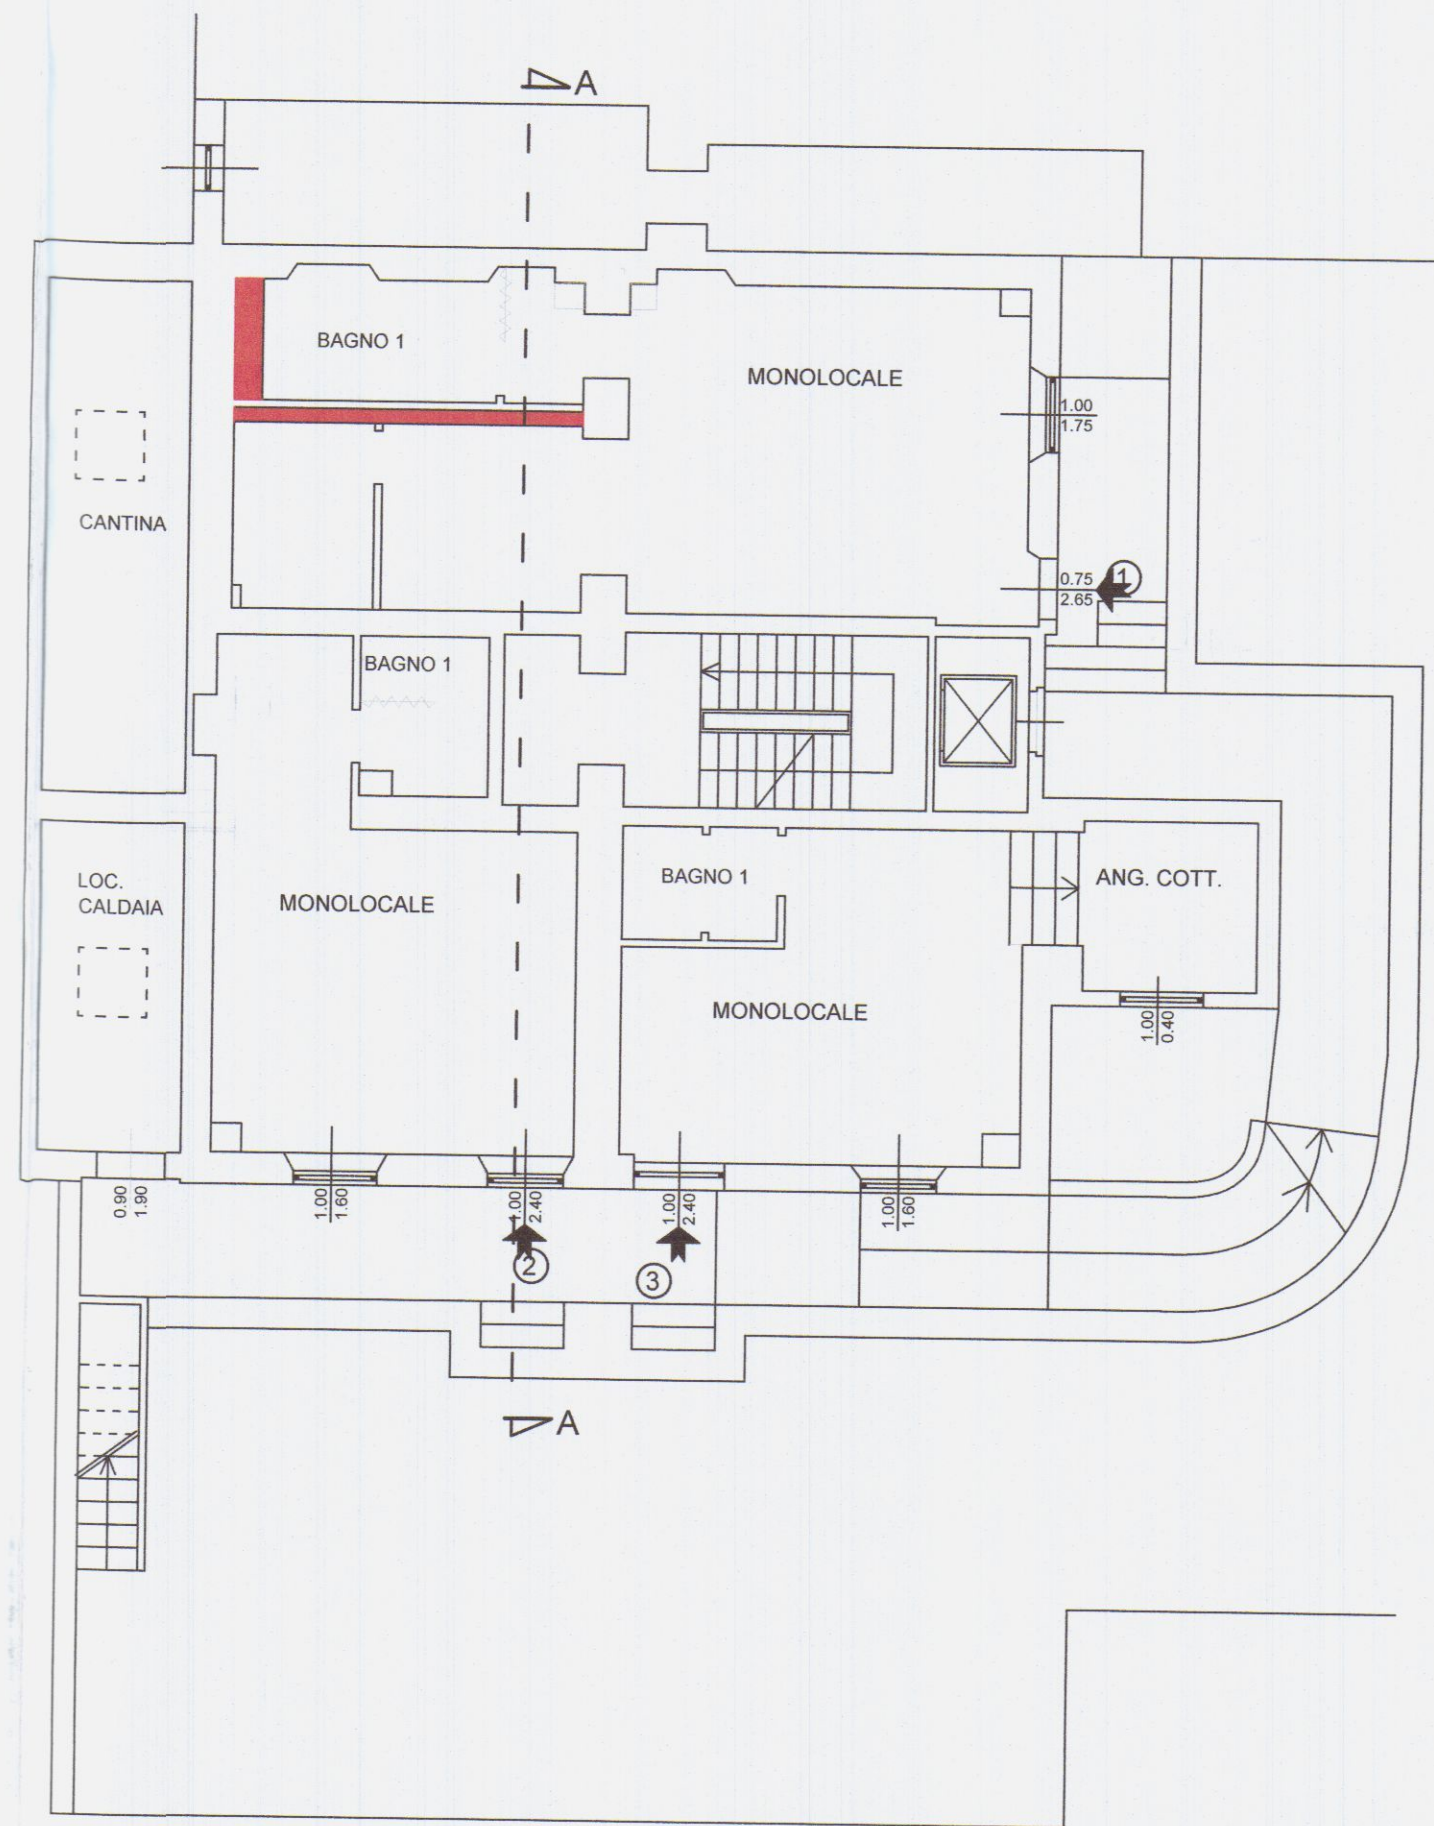


PIANTA PIANO SOTTOSTRADA
(STATO DI RAFFRONTO)

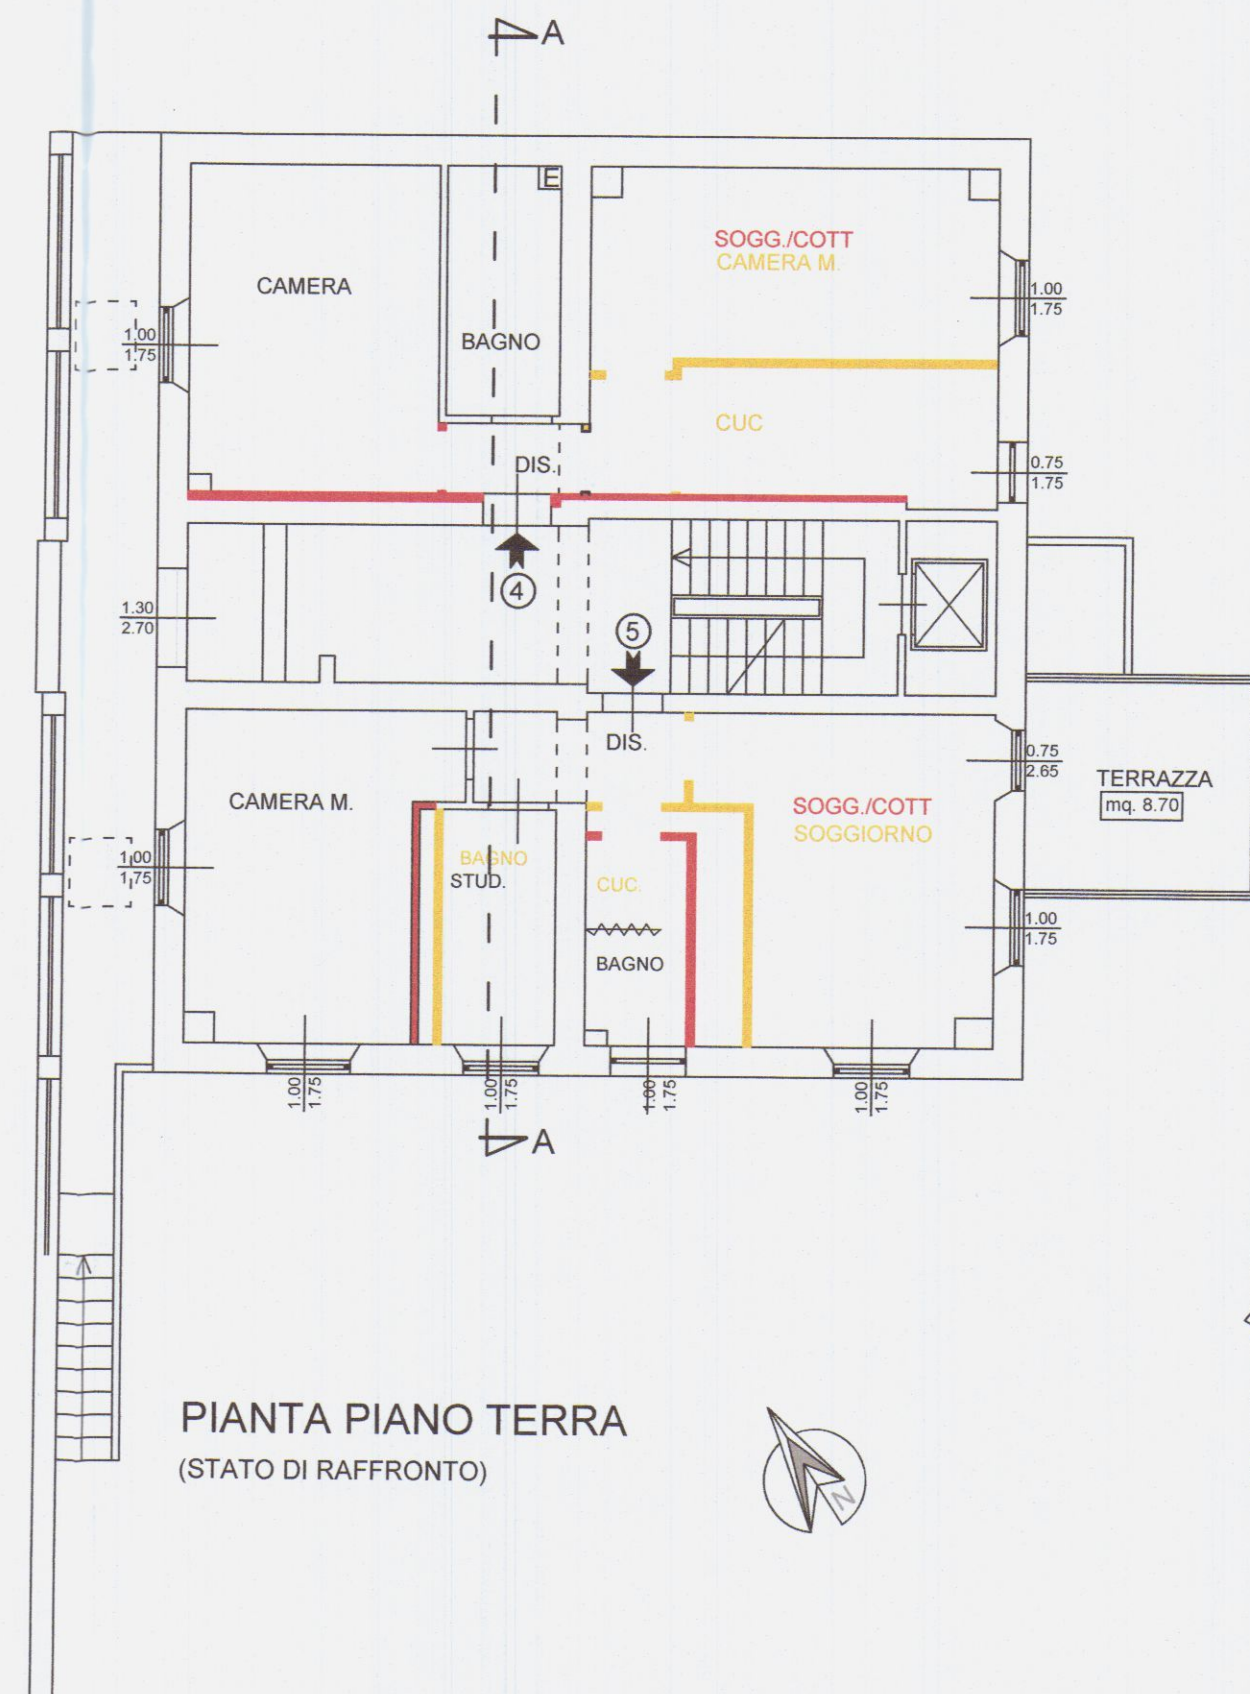


PIANTA PIANO TERRA
(STATO DI RAFFRONTO)

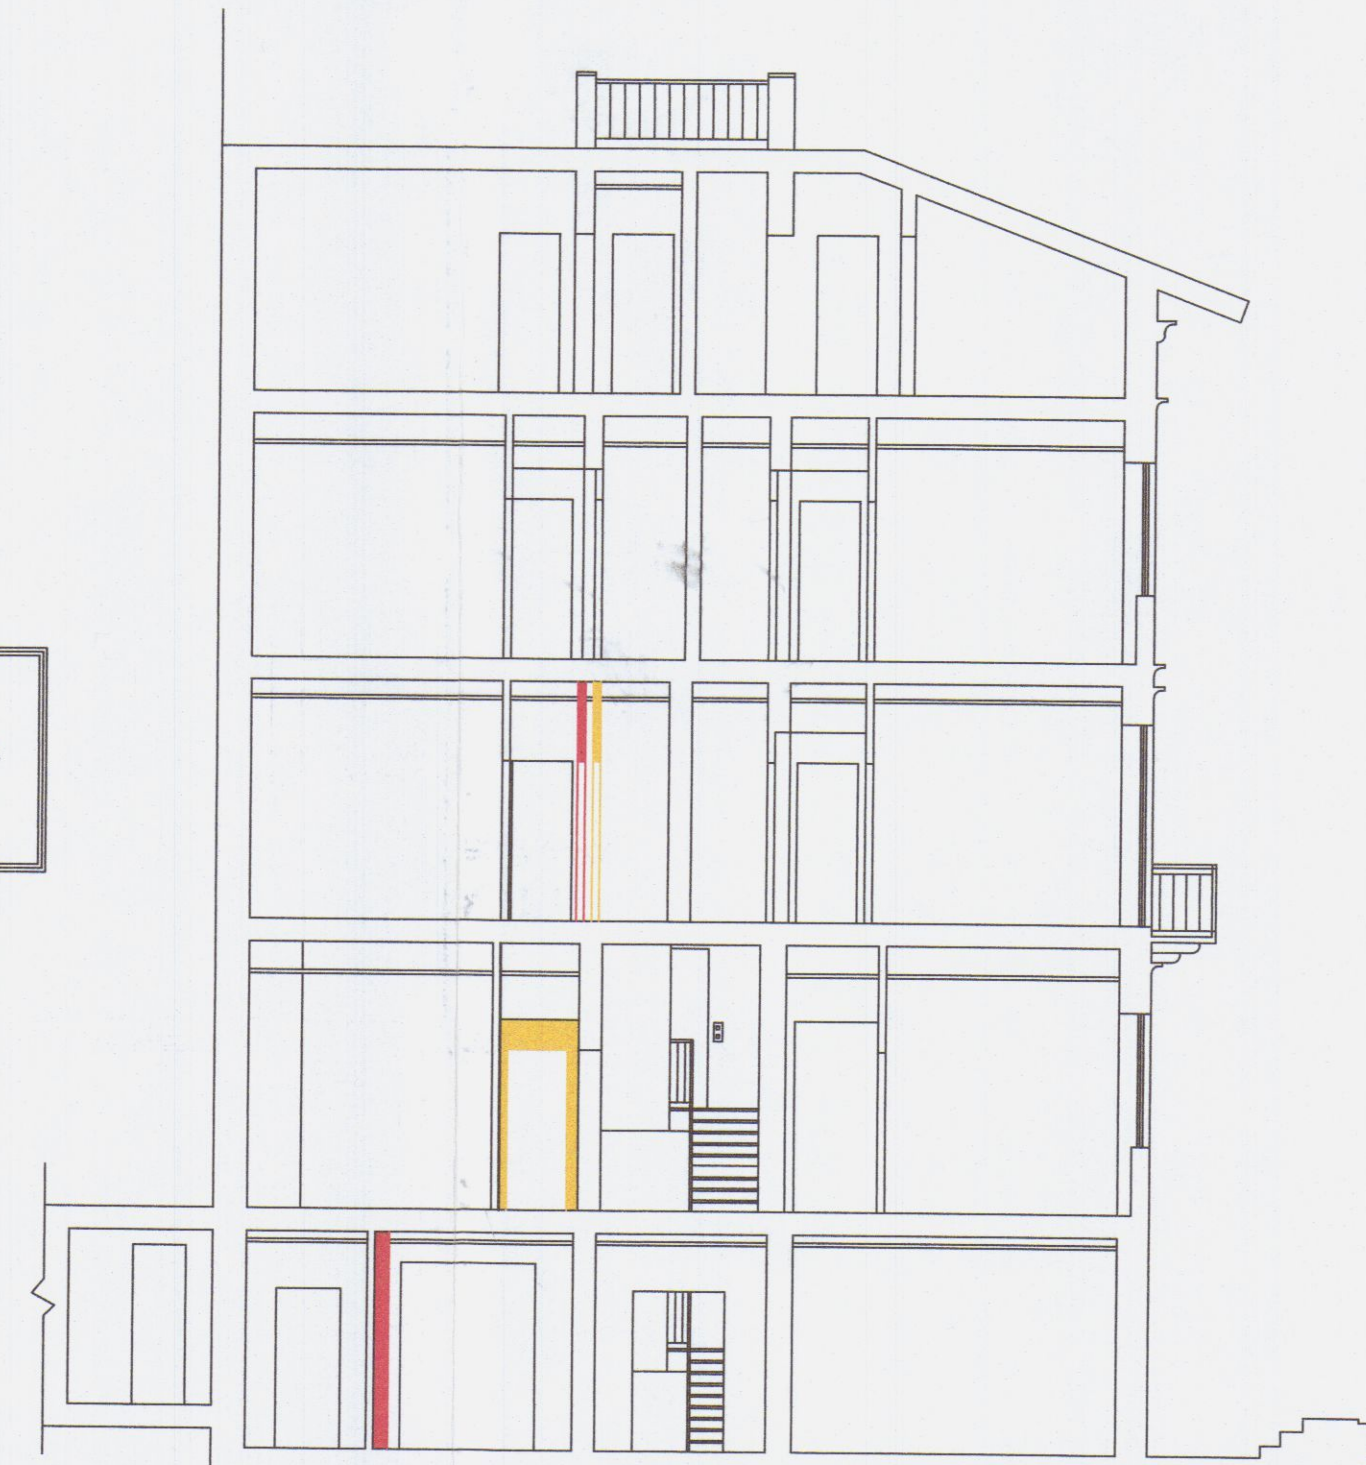


SEZIONE A-A
(STATO DI RAFFRONTO)

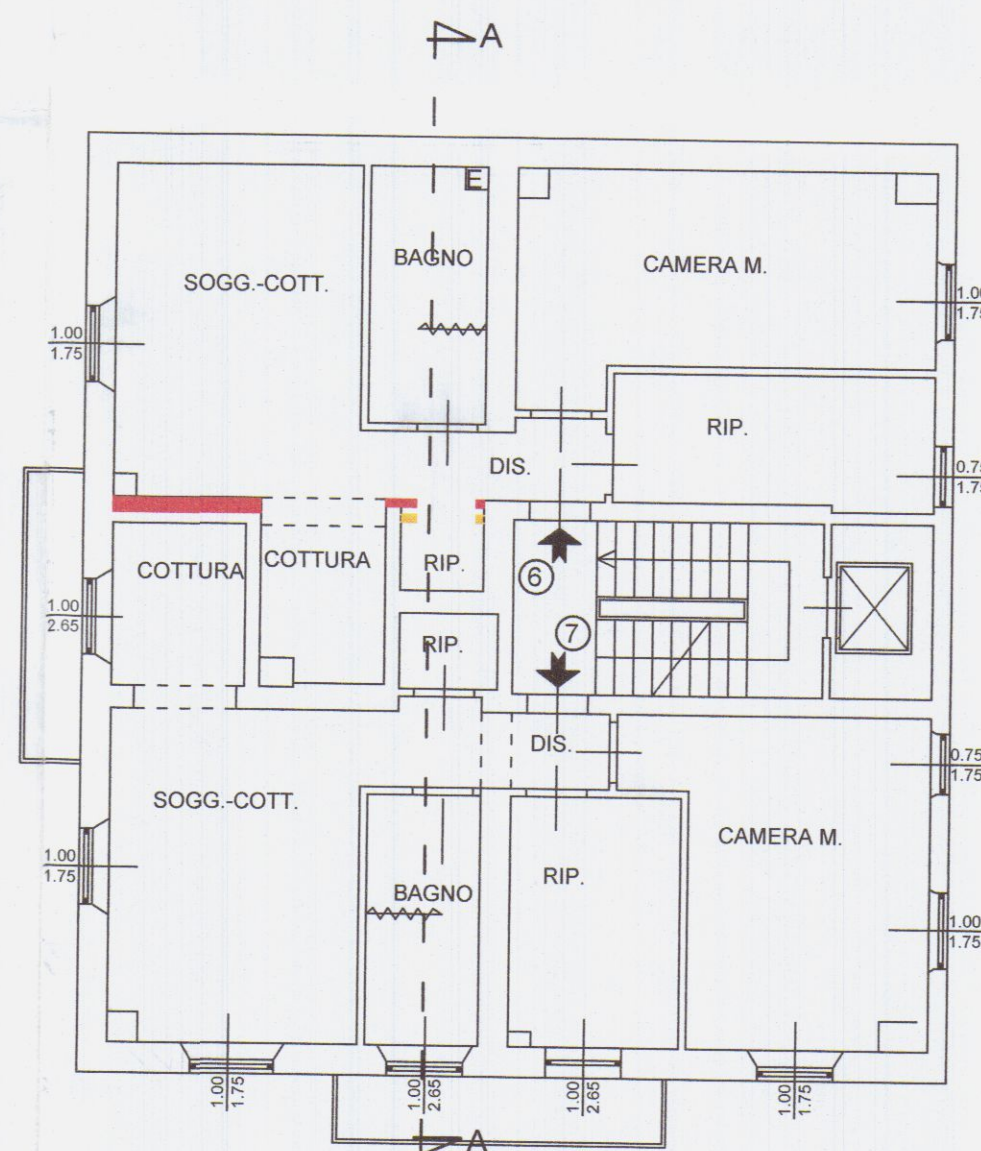


PIANTA PIANO PRIMO
(STATO DI RAFFRONTO)

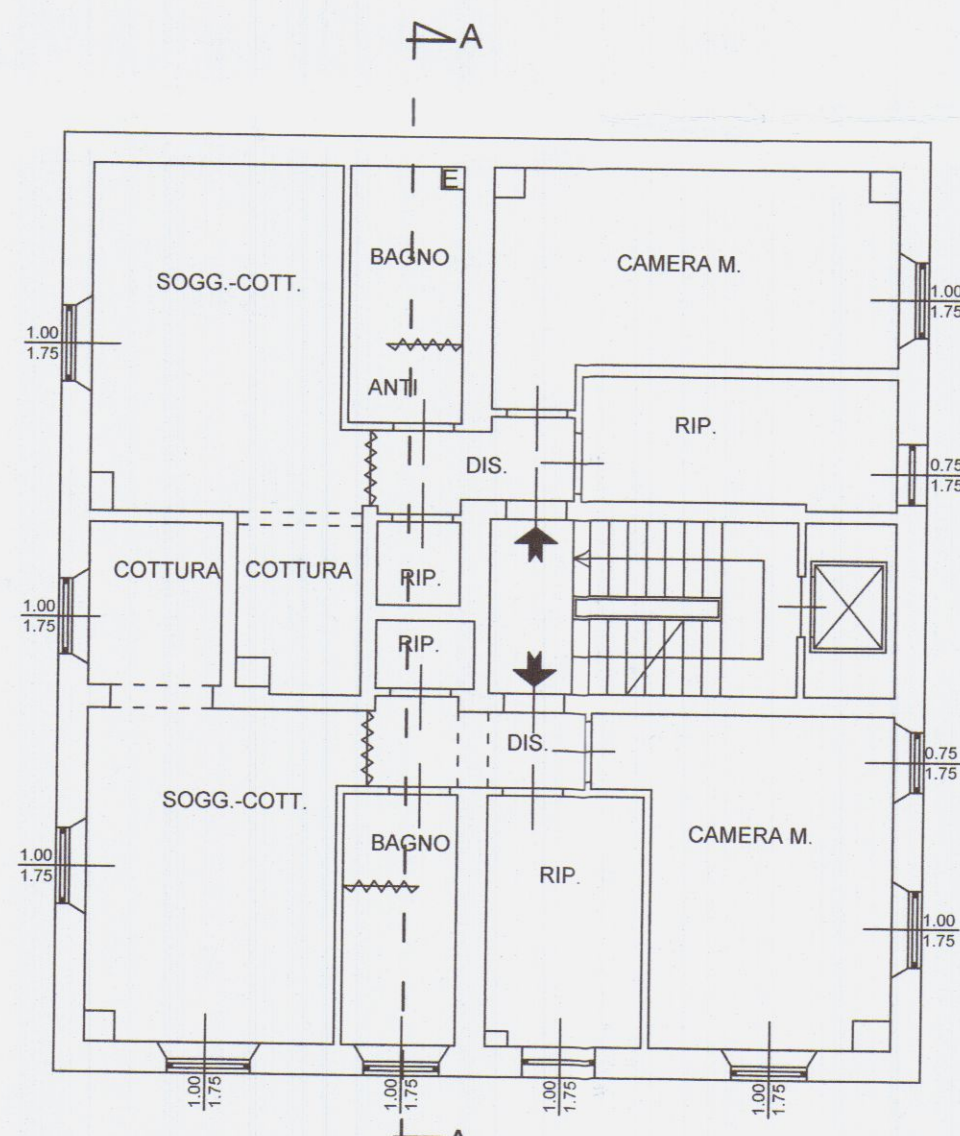

PIANTA PIANO SECONDO
(STATO DI RAFFRONTO)

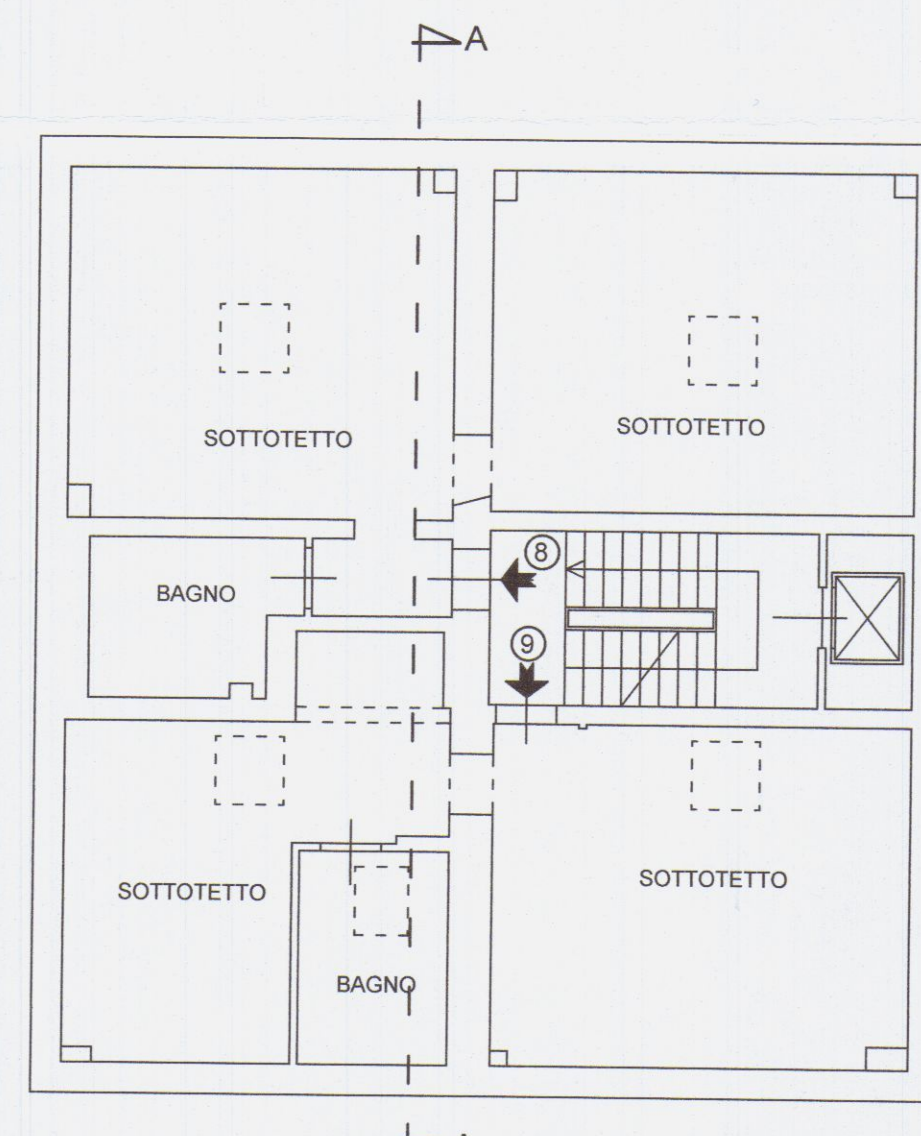

PIANTA PIANO SOTTOTETTO
(STATO DI RAFFRONTO)

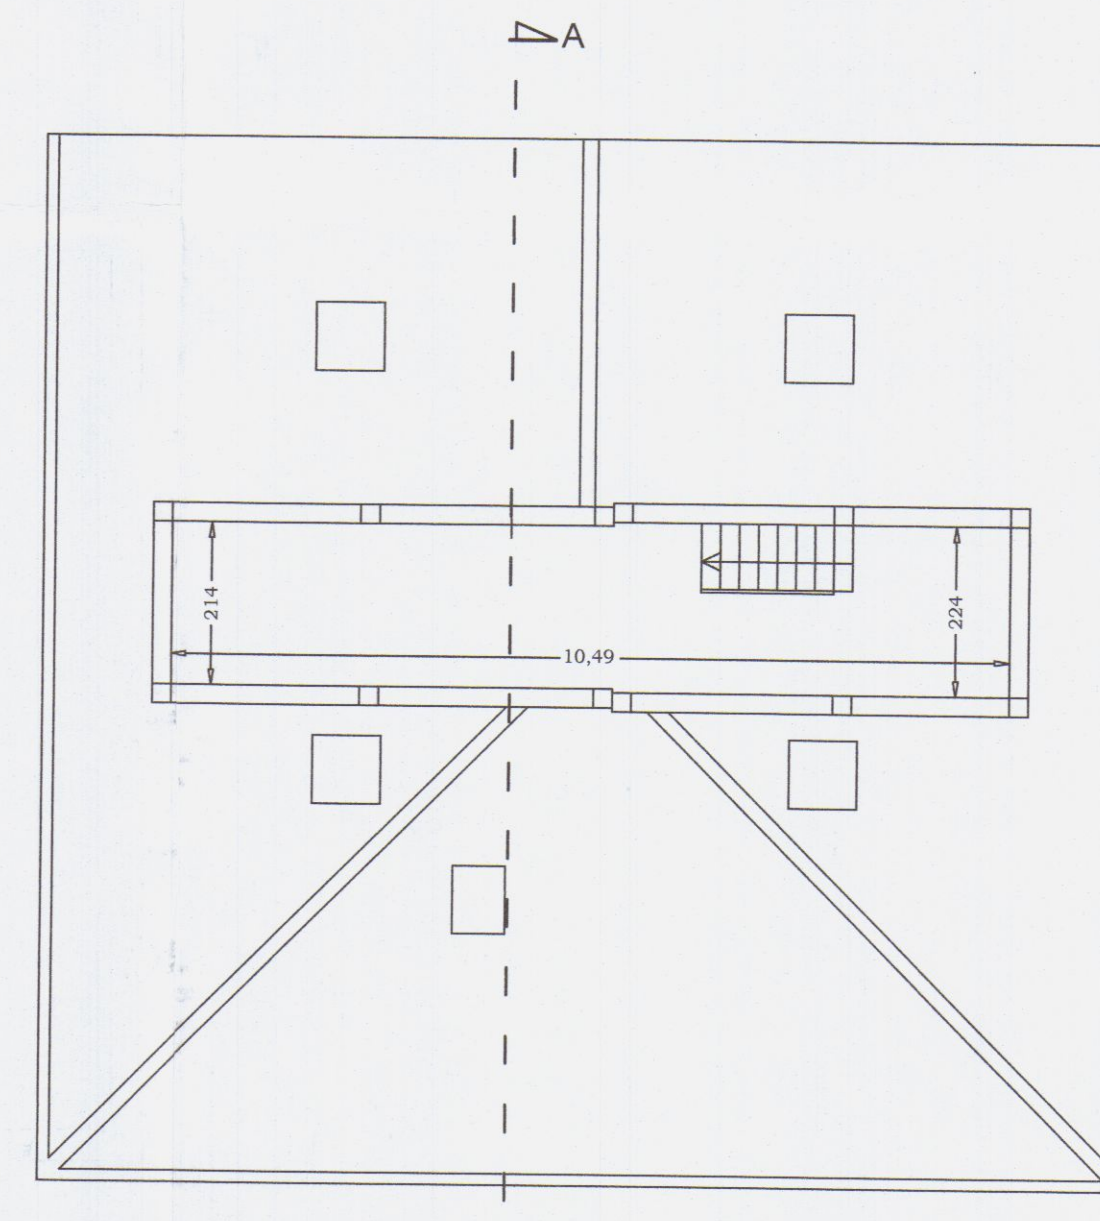

PIANTA TETTO
(STATO DI RAFFRONTO)

COMUNE DI CARRARA
Provincia di Massa Carrara

Domanda di atto di assenso propedeutico a D.I.A. ai sensi dell'art.
79 comma 4 L.R. n. 1/2005 e dell'art. 1 comma 11 R.U.

OPERE DI RESTAURO E RISANAMENTO CONSERVATIVO
PER MODIFICHE INTERNE DELL'IMMOBILE
SITO IN VIA TURATI N.C. 17, LOCALITA' AVENZA, CARRARA

PROPRIETA': Duranti & Saporito Group s.r.l.
Duranti & Saporito Group SRL
54033 Carrara (MS)
Sede Amministrativa:
L.no B. Cellini, 25 - 50125 Firenze
P.Iva: 01220790453

PROGETTISTA: Geom. Alessandro Cammili

SCALA
1:100

OGGETTO:

TAV.


DATA
APR. 2011

STATO LEGITTIMATO, DI PROGETTO E SOVRAPPOSTO

SEZIONE A-A'


4

STATO LEGITTIMATO
SEZIONE A-A'

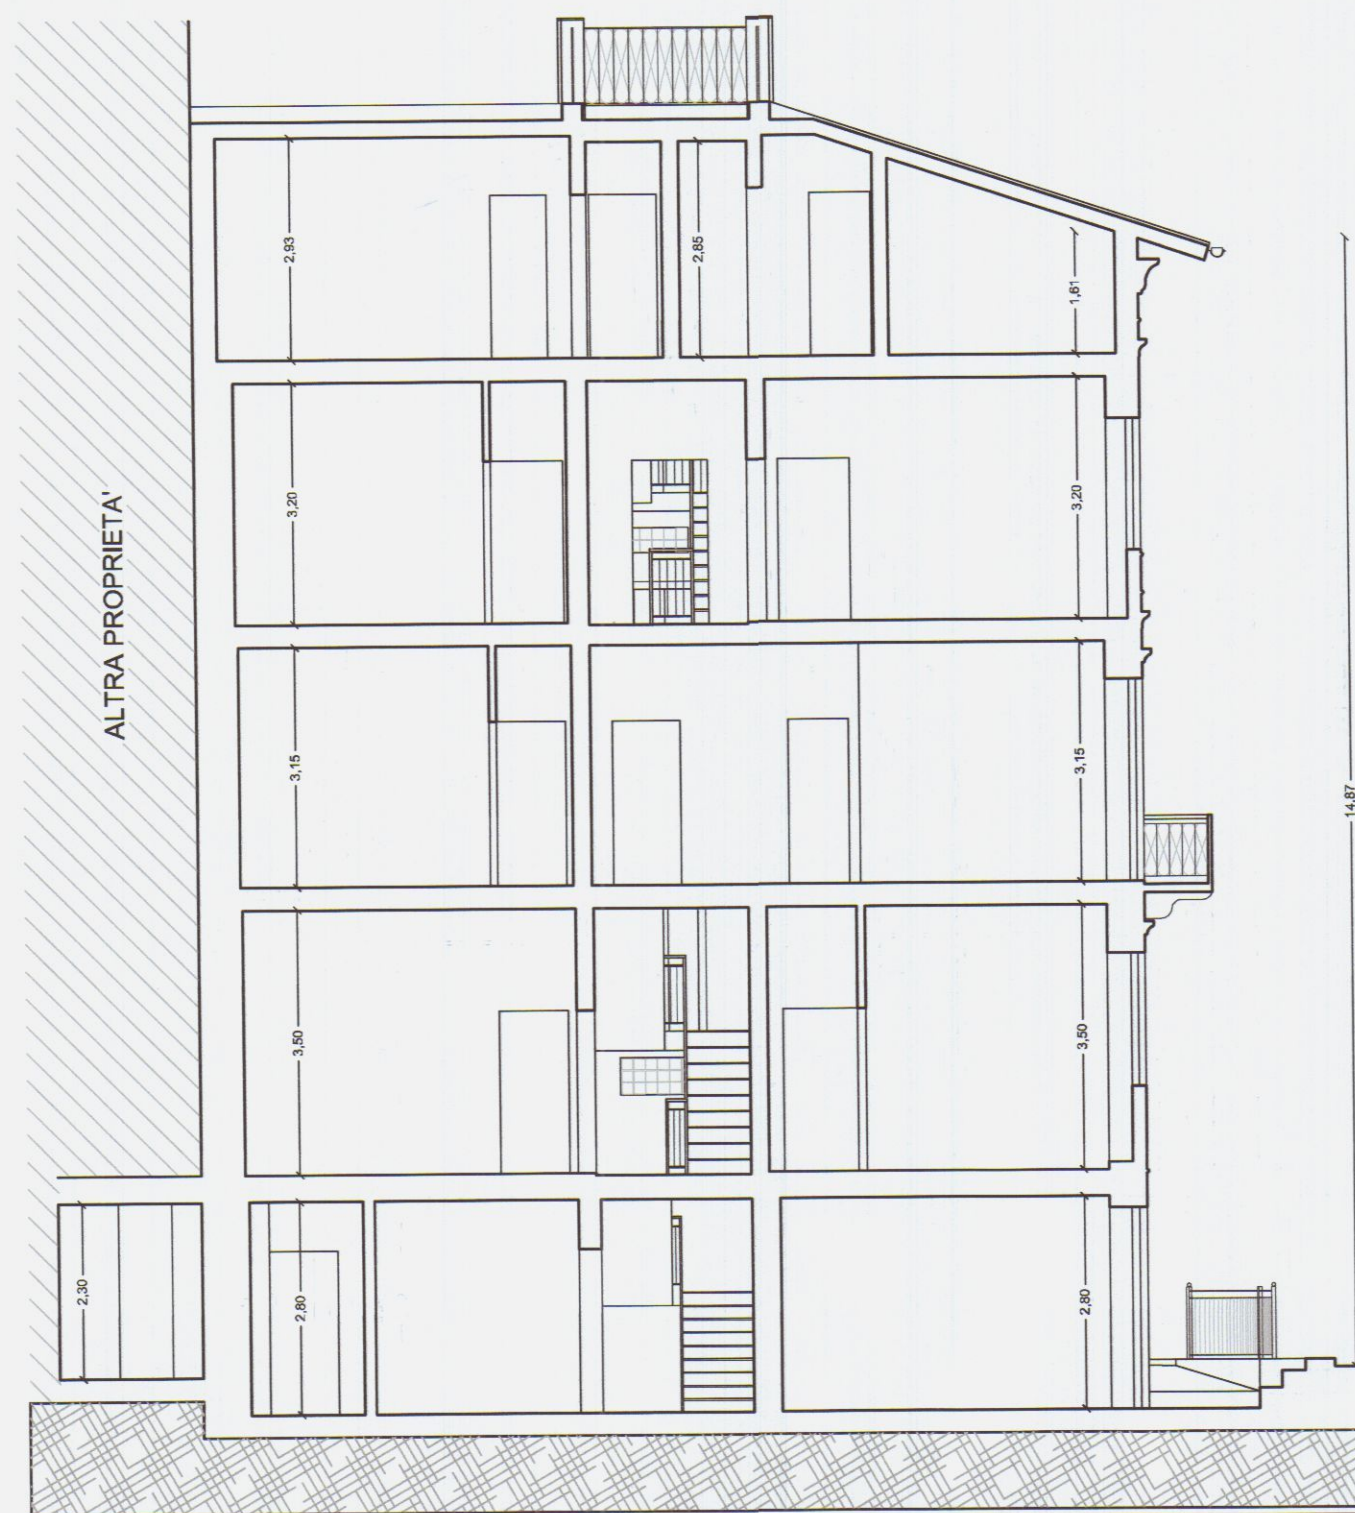

STATO LEGITTIMATO di cui alla variante alla DIA
presentata in data 17.02.2006, n. protocollo generale 7244
del 18.02.2006 e successive integrazioni del 21.04.2006

STATO DI PROGETTO
SEZIONE A-A'

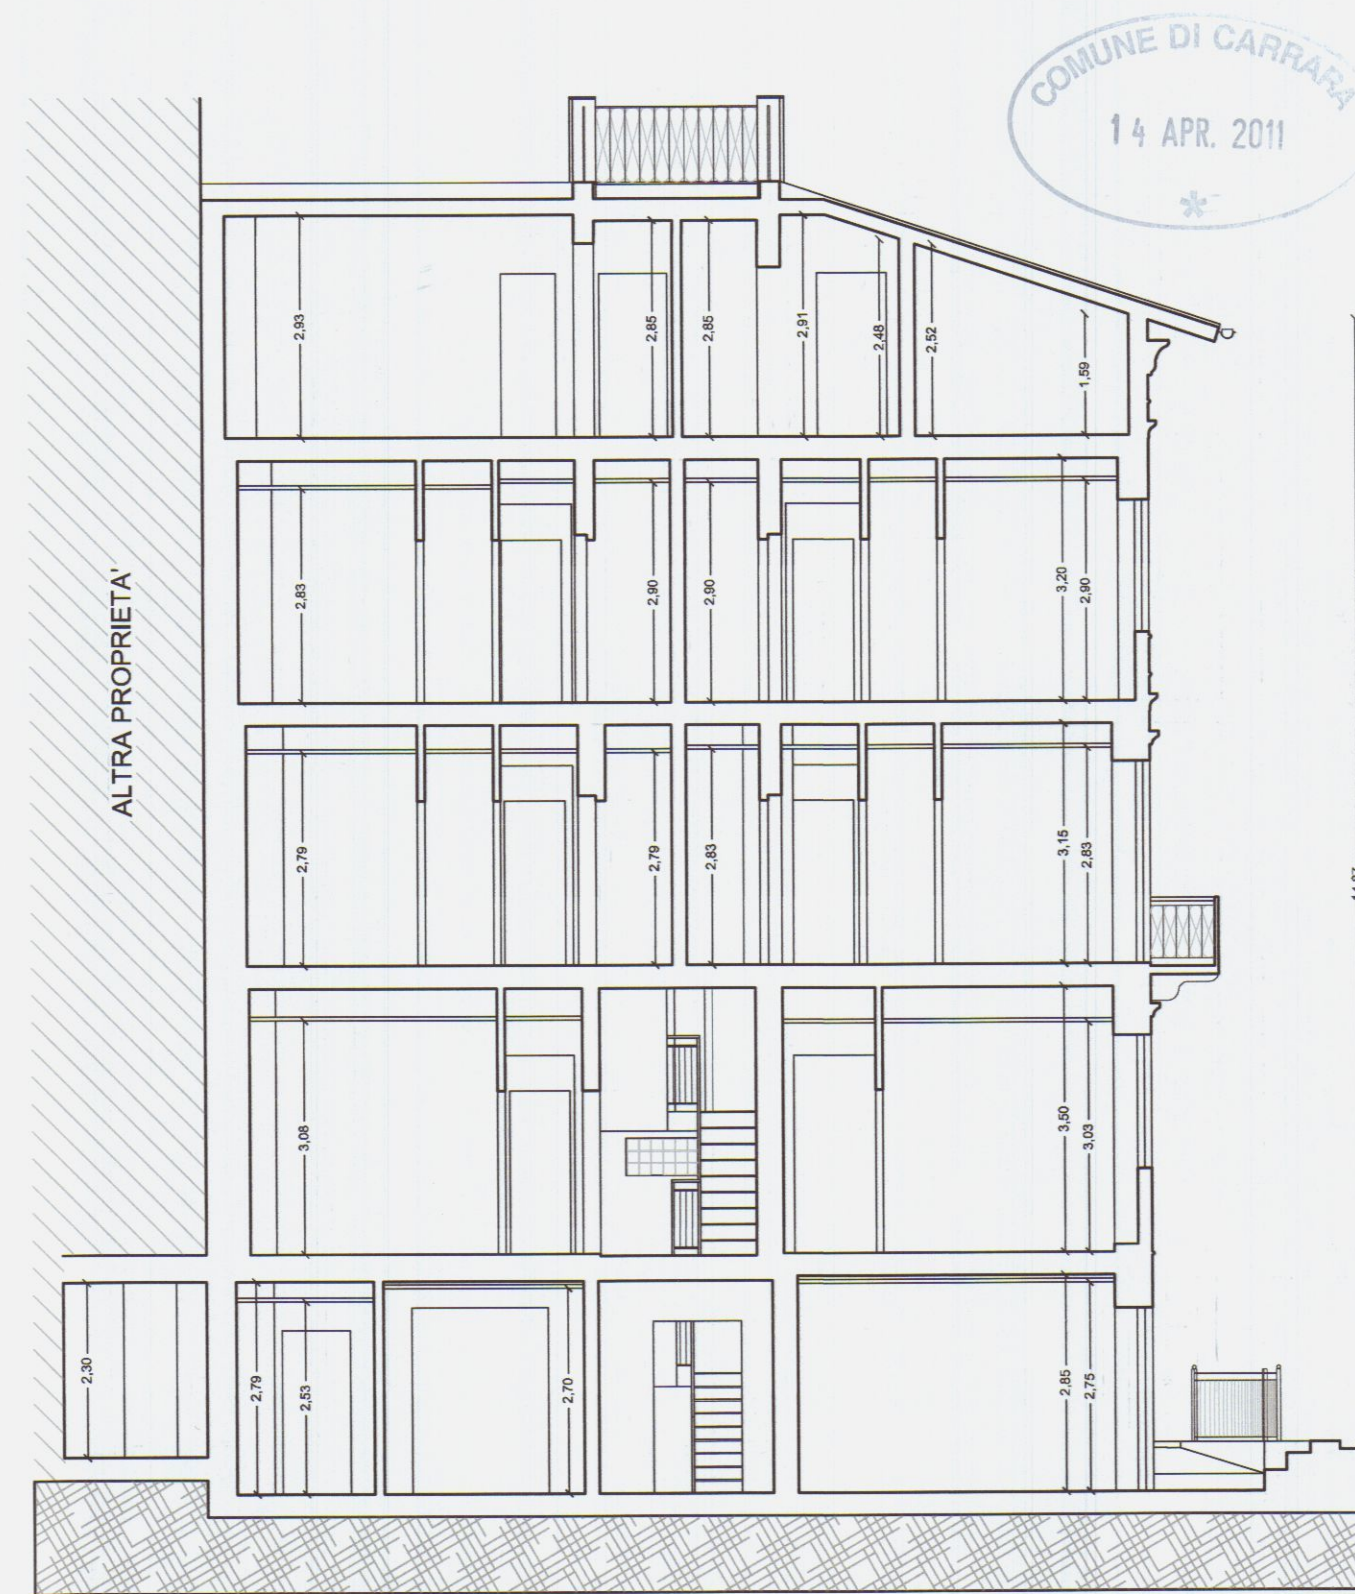

STATO SOVRAPPOSTO
SEZIONE A-A'



COMUNE DI CARRARA
Provincia di Massa Carrara

DIA ai sensi della L.R. n. 1/2005

OPERE DI RESTAURO E RISANAMENTO CONSERVATIVO
PER MODIFICHE INTERNE DELL'IMMOBILE
SITO IN VIA TURATI N.C. 17, LOCALITA' AVENZA, CARRARA

PROPRIETA' : Duranti & Saporito Group s.r.l.

PROGETTISTA: Geom. Alessandro Cammilleri

SCALA
1:100

OGGETTO:

STATO LEGITTIMATO, DI PROGETTO E SOVRAPPOSTO


SEZIONE A-A'

DATA
APR. 2011

TAV.


4

STATO LEGITTIMATO
SEZIONE A-A'

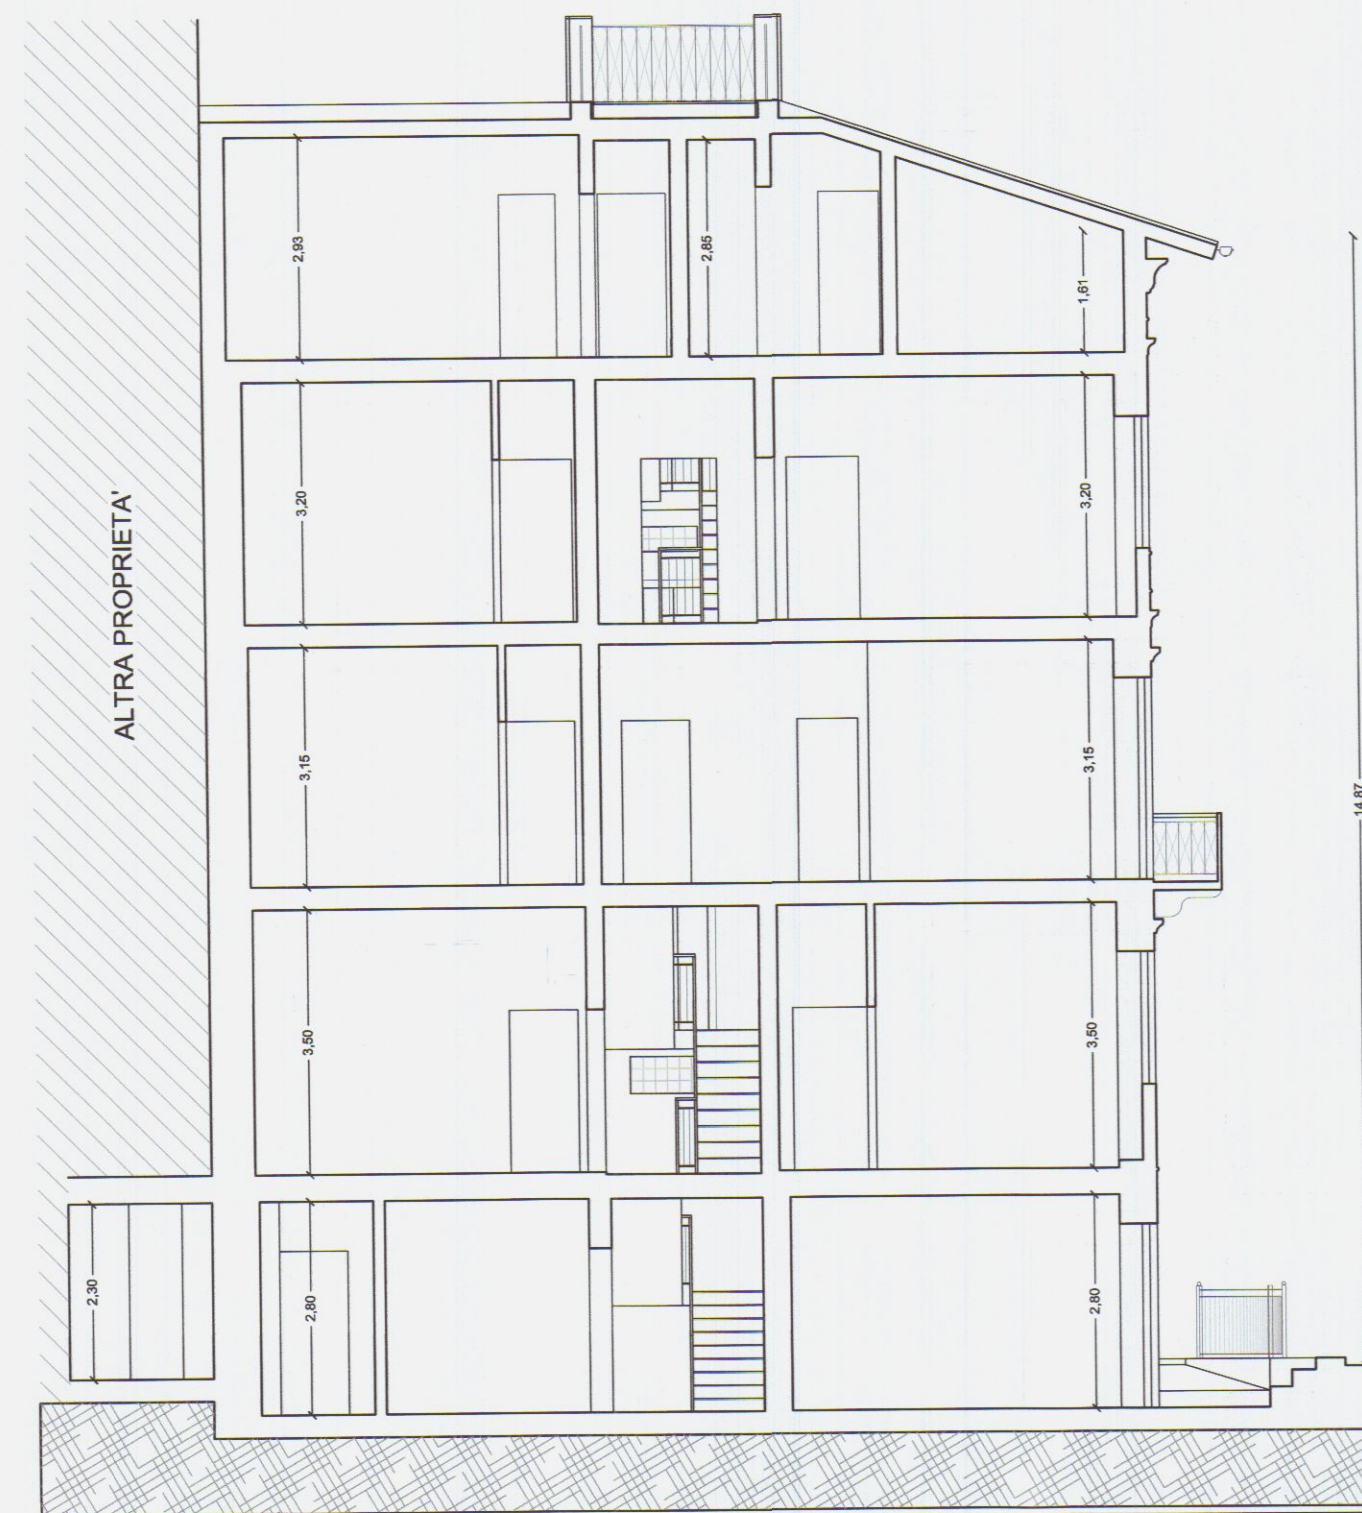

STATO LEGITTIMATO di cui alla variante alla DIA
presentata in data 17.02.2006, n. protocollo generale 7244
del 18.02.2006 e successive integrazioni del 21.04.2006

STATO DI PROGETTO
SEZIONE A-A'

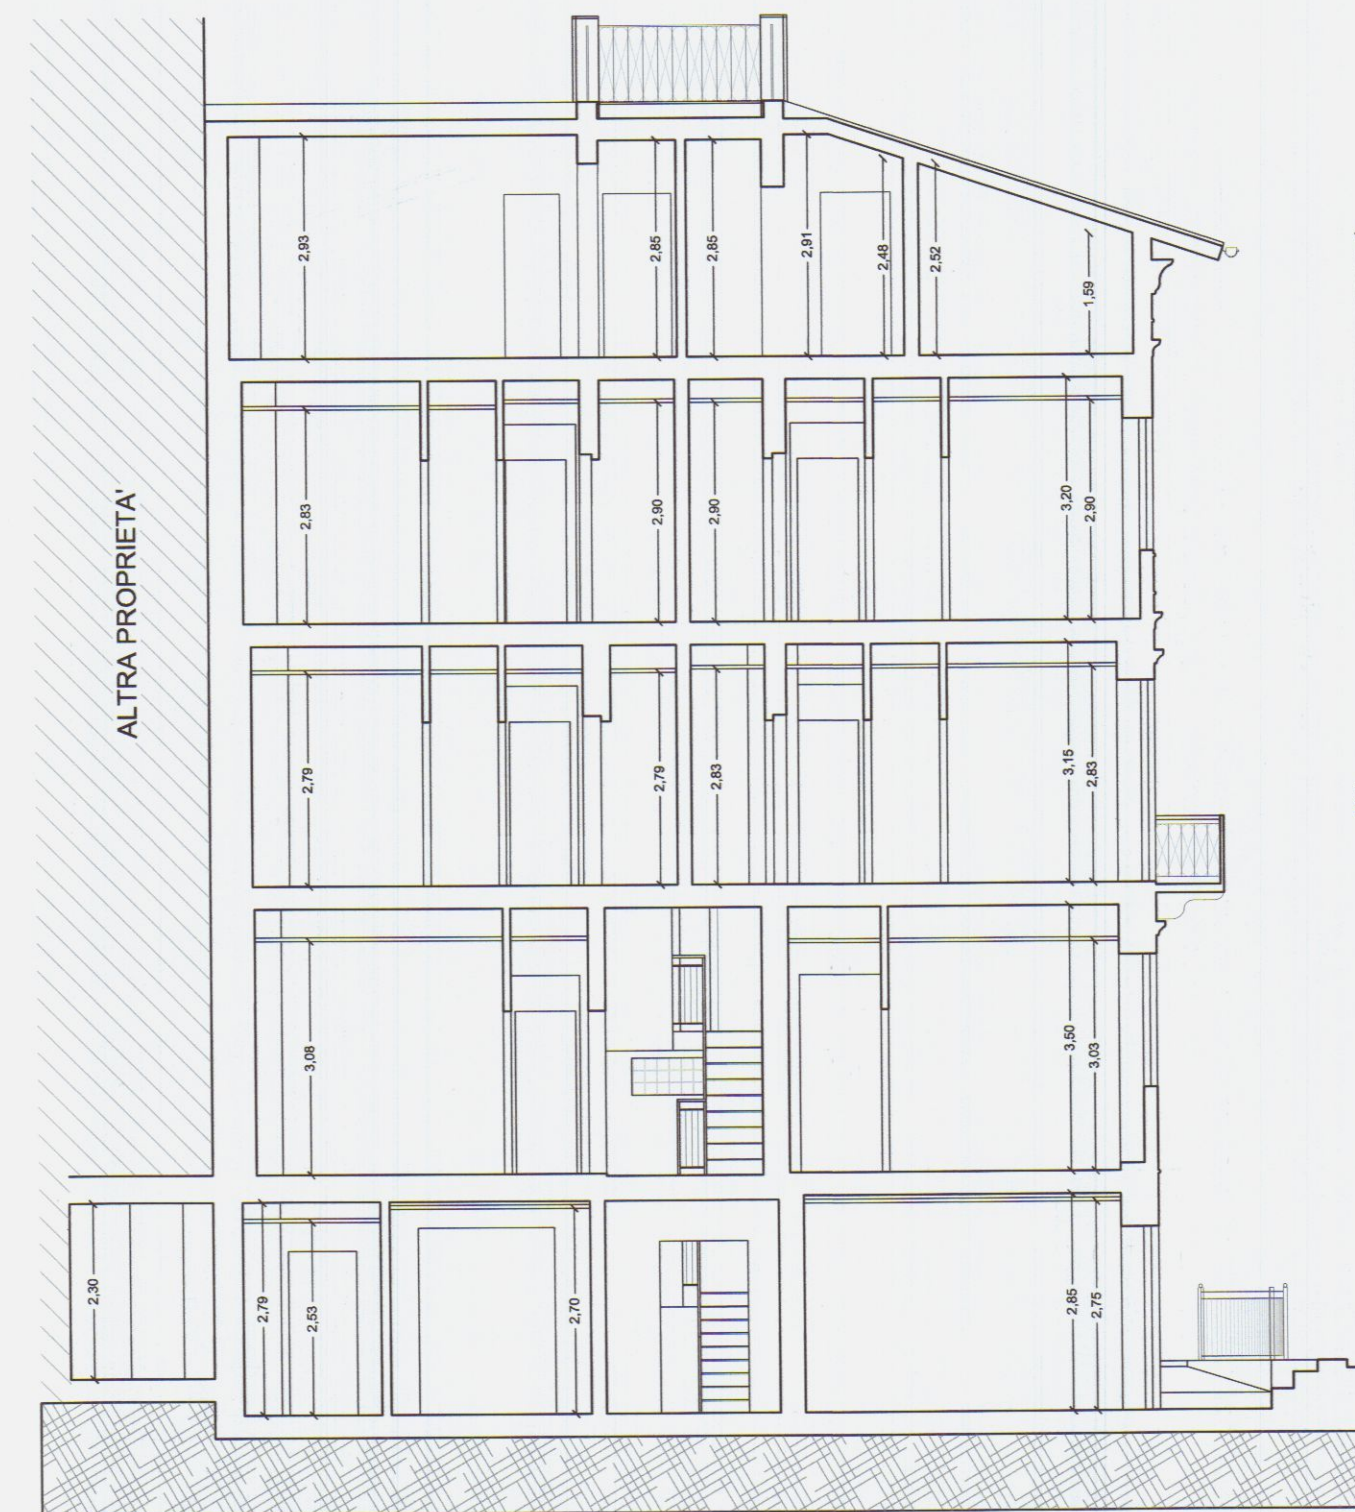

STATO SOVRAPPOSTO
SEZIONE A-A'



COMUNE DI CARRARA
Provincia di Massa Carrara

DIA ai sensi della L.R. n. 1/2005

OPERE DI RESTAURO E RISANAMENTO CONSERVATIVO
PER MODIFICHE INTERNE DELL'IMMOBILE
SITO IN VIA TURATI N.C. 17, LOCALITA' AVENZA, CARRARA



PROPRIETA' : Duranti & Saporito Group s.r.l.


DURANTI & SAPORITO GROUP SRL
30060 Lido di Carrara (MS)
54033 - Carrara (MS)
Sede Amministrativa:
L.no B. Cellini, 25 - 50128 Firenze
P.Iva: 01220790453

PROGETTISTA: Geom. Alessandro Cammili



SCALA 1:100	OGGETTO: CALCOLO DELLE SUPERFICI PIANTA PIANO SOTTOSTRADA PIANTA PIANO TERRA PIANTA PIANO PRIMO PIANTA PIANO SECONDO	TAV. 5
DATA APR. 2011		


CALCOLO DELLE SUPERFICI
STATO DI PROGETTO
PIANTA PIANO SOTTOSTRADA

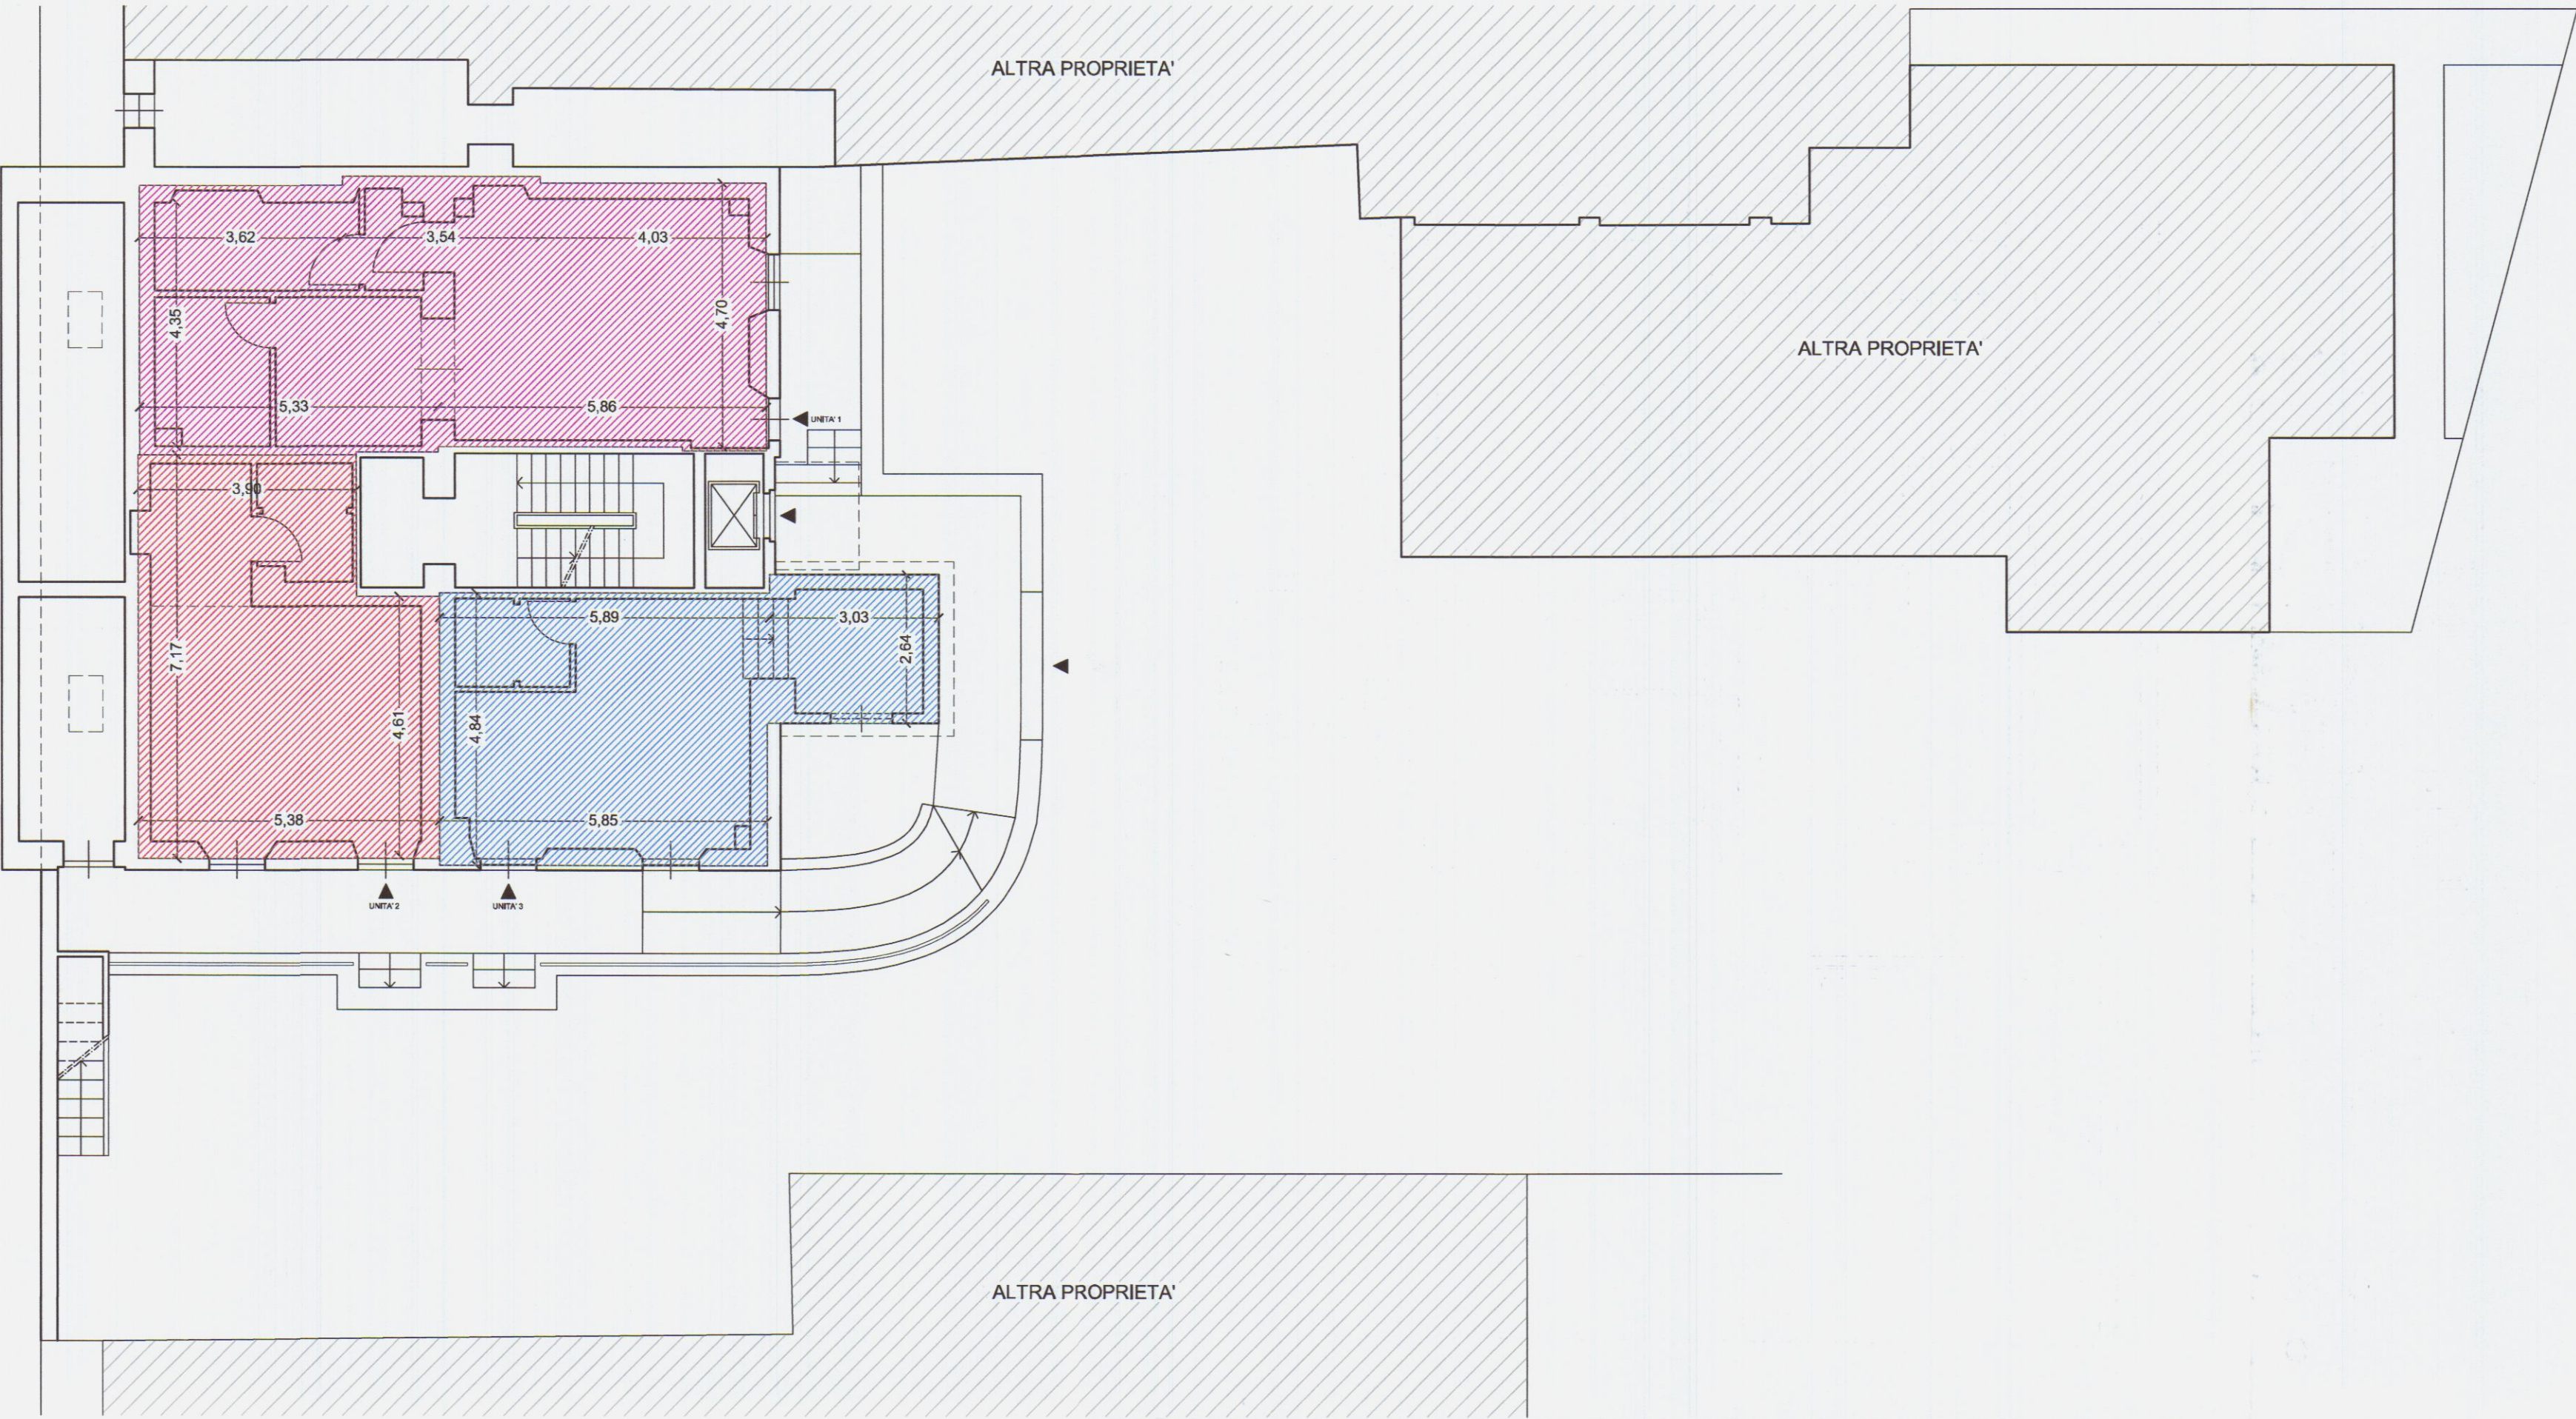


CALCOLO DELLE SUPERFICI

	unità 1	sul mq. 53.60	s.u. mq. 42.96
	unità 2	sul mq. 34.85	s.u. mq. 30.00
	unità 3	sul mq. 36.38	s.u. mq. 30.00
	unità 4	sul mq. 54.58	s.u. mq. 43.55
	unità 5	sul mq. 58.55	s.u. mq. 44.26
	unità 6	sul mq. 62.20	s.u. mq. 49.23
	unità 7	sul mq. 62.38	s.u. mq. 50.14
	unità 8	sul mq. 62.02	s.u. mq. 48.93
	unità 9	sul mq. 62.68	s.u. mq. 50.01


STATO DI PROGETTO
PIANTA PIANO TERRA

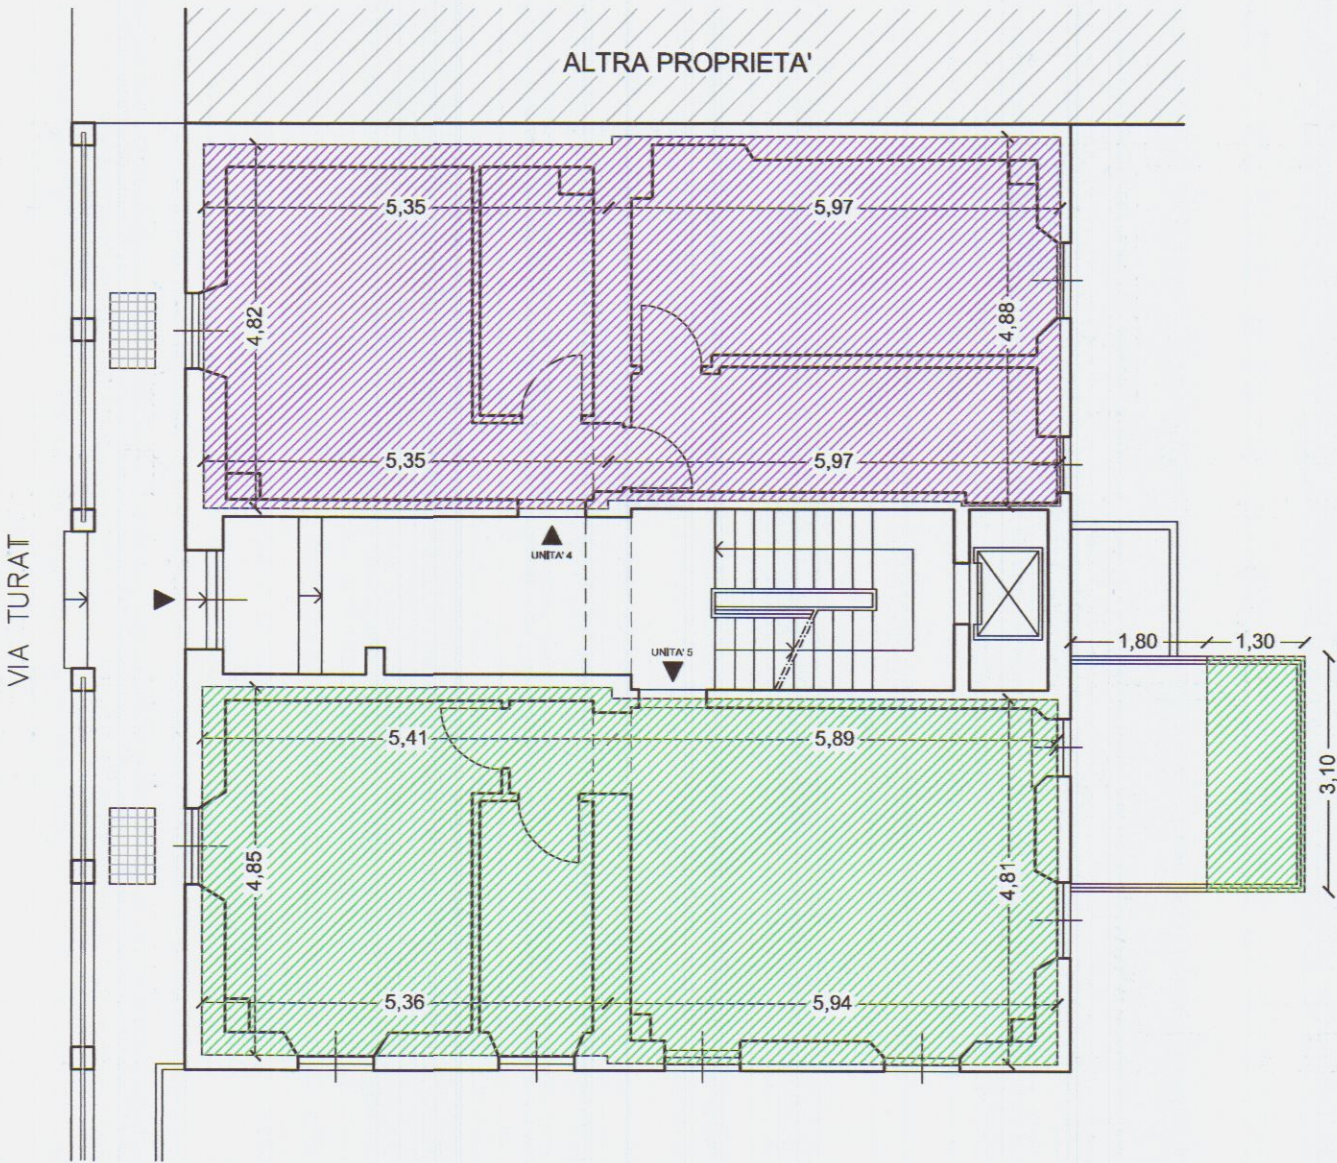

STATO DI PROGETTO
PIANTA PIANO PRIMO

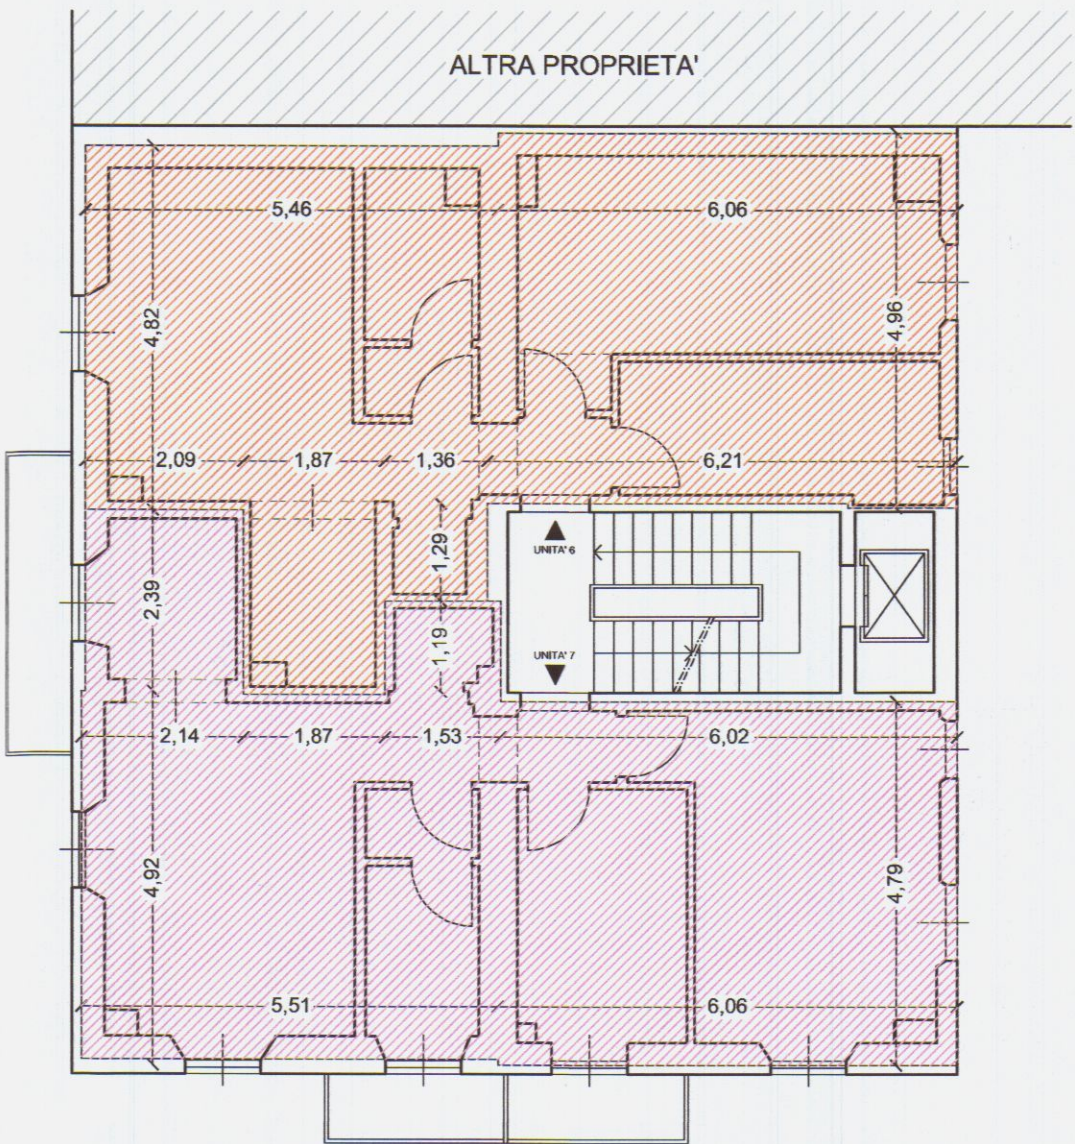

STATO DI PROGETTO
PIANTA PIANO SECONDO

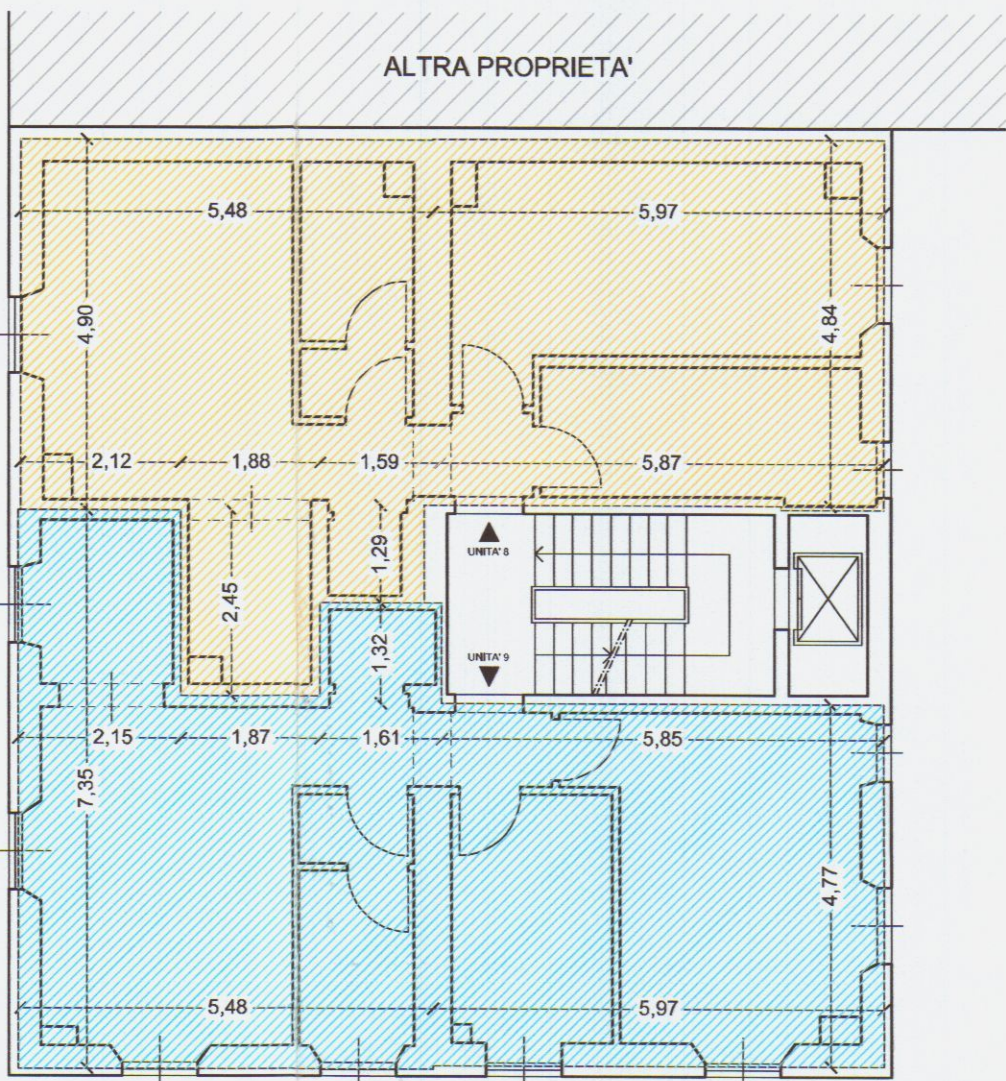

COMUNE DI CARRARA
Provincia di Massa Carrara

Domanda di atto di assenso propedeutico a D.I.A. ai sensi dell'art.
79 comma 4 L.R. n. 1/2005 e dell'art. 1 comma 11 R.U.

OPERE DI RESTAURO E RISANAMENTO CONSERVATIVO
PER MODIFICHE INTERNE DELL'IMMOBILE
SITO IN VIA TURATI N.C. 17, LOCALITA' AVENZA, CARRARA



PROPRIETA' : **Duranti & Saporito Group s.r.l.**
DURANTI & SAPORITO GROUP SRL
Sede Amministrativa
L.no B. Cellini, 35-50124 Firenze
P.iva: 01228790453

PROGETTISTA: **Geom. Alessandro Cammilleri**


SCALA
1:100

DATA
APR. 2011


OGGETTO:
STATO SOVRAPPOSTO
PIANTA PIANO SOTTOSTRADA
PIANTA PIANO TERRA
PIANTA PIANO PRIMO
PIANTA PIANO SECONDO
PIANTA PIANO SOTTOTETTO
PIANTA COPERTURE

TAV.
3


STATO SOVRAPPOSTO
PIANTA PIANO SOTTOSTRADA

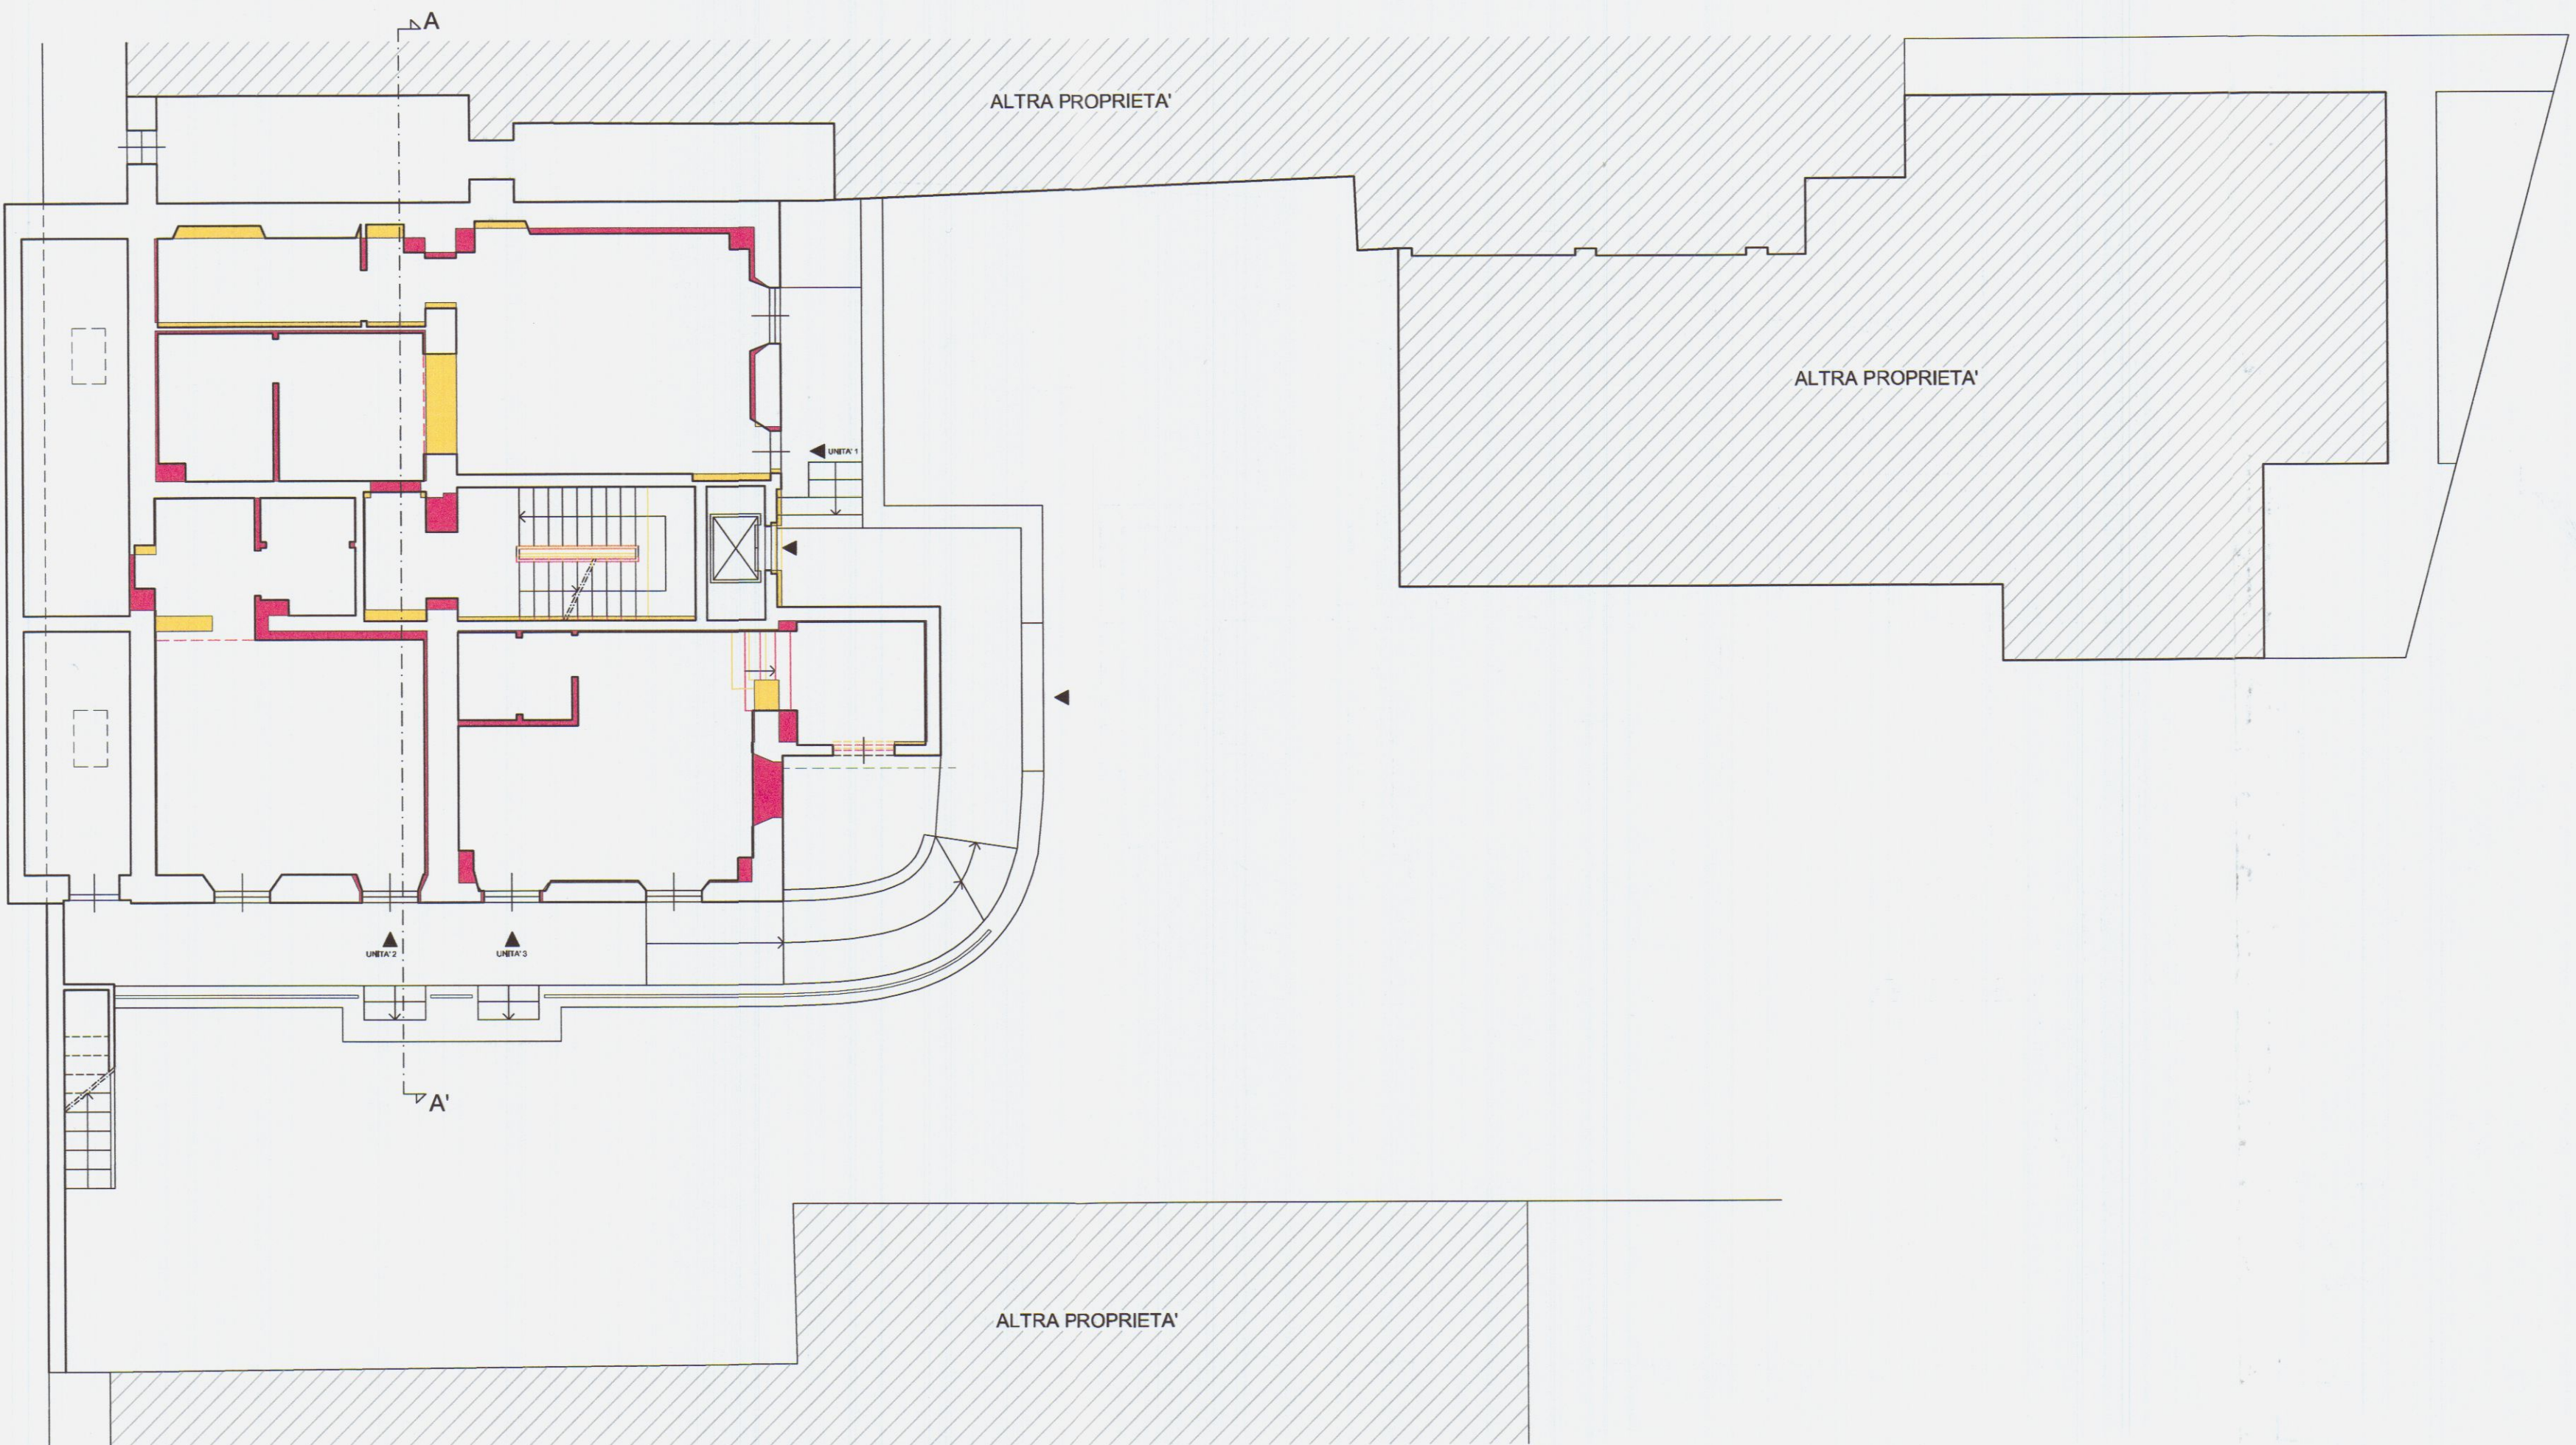


STATO SOVRAPPOSTO
PIANTA PIANO PRIMO

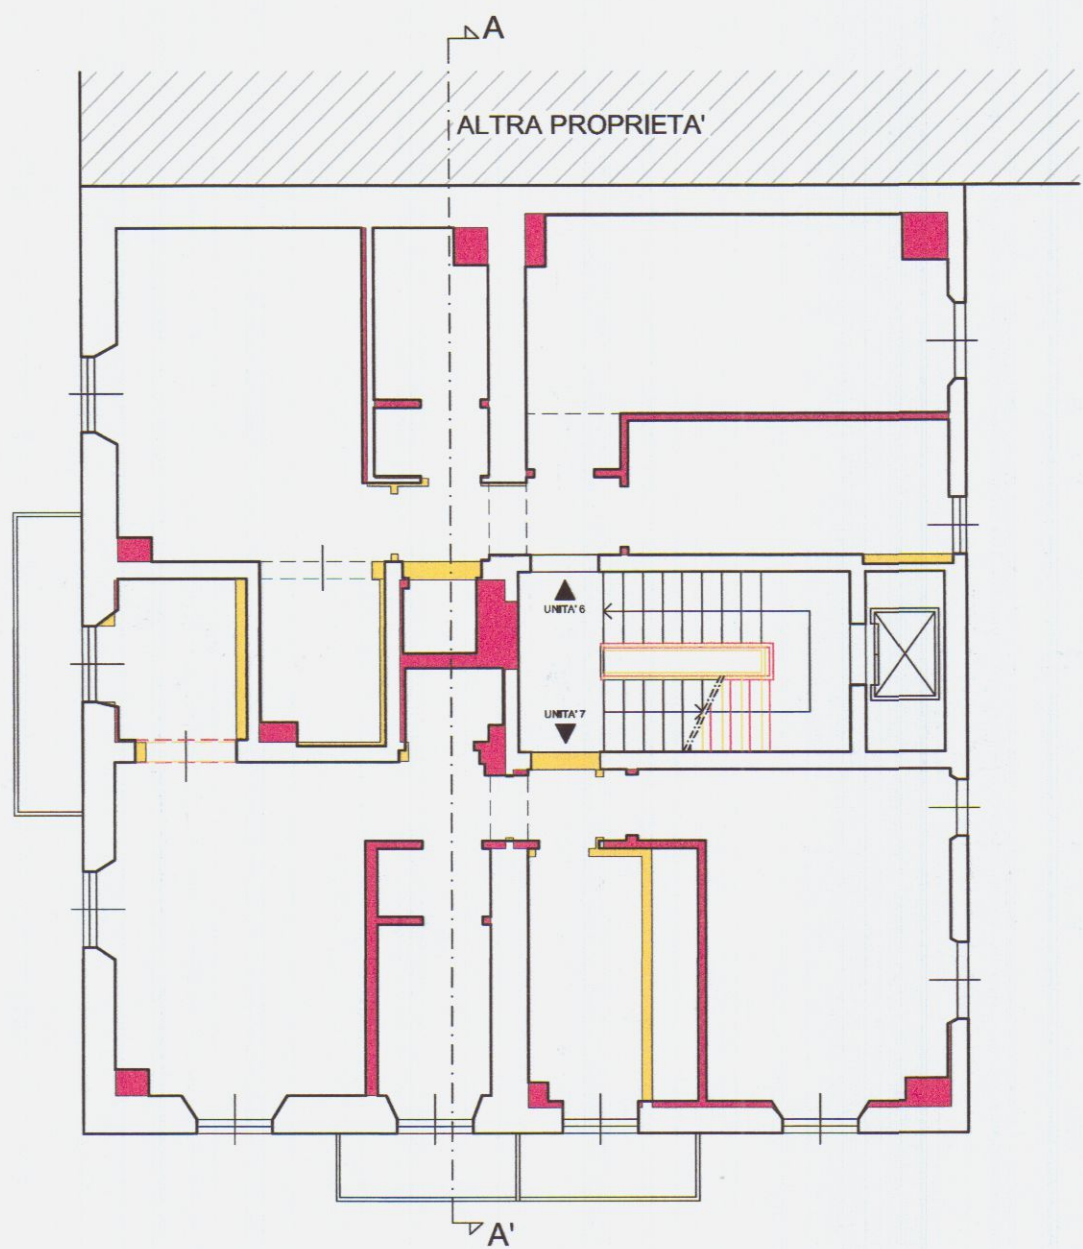


STATO SOVRAPPOSTO
PIANTA PIANO SECONDO

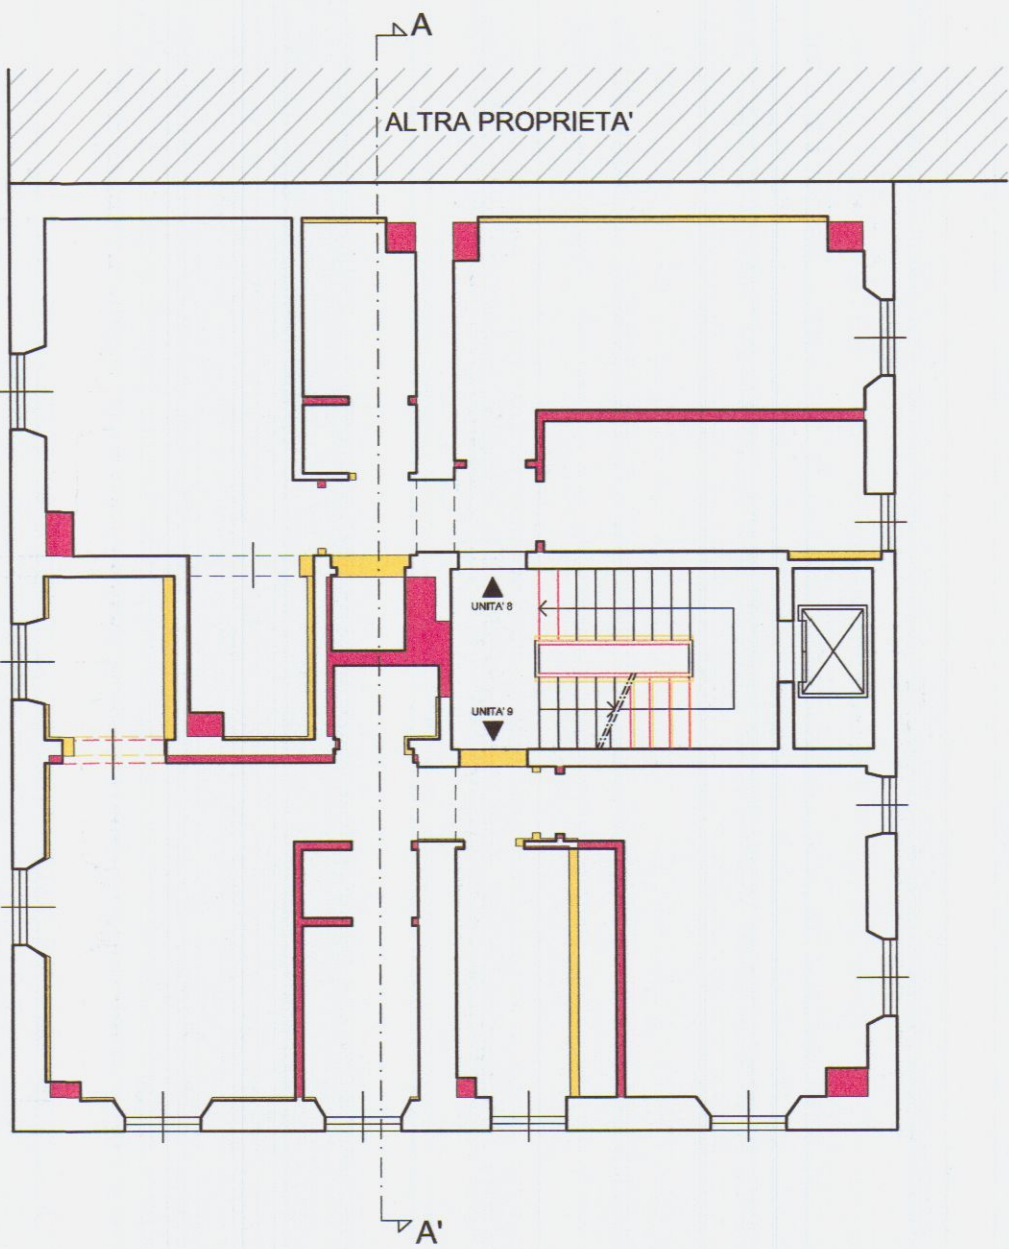


STATO SOVRAPPOSTO
PIANTA PIANO SOTTOTETTO

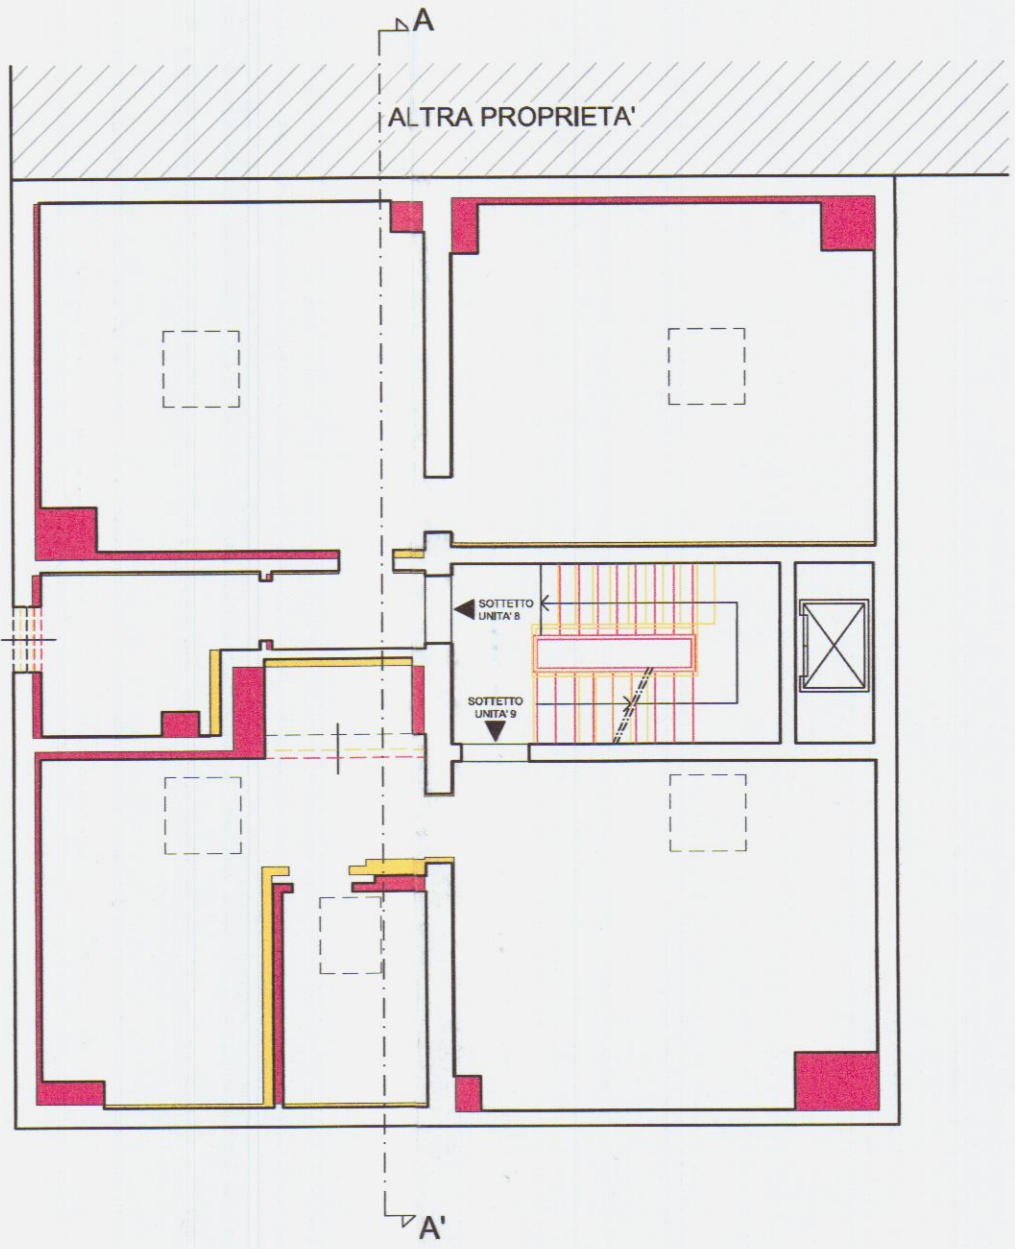

STATO SOVRAPPOSTO
PIANTA PIANO TERRA

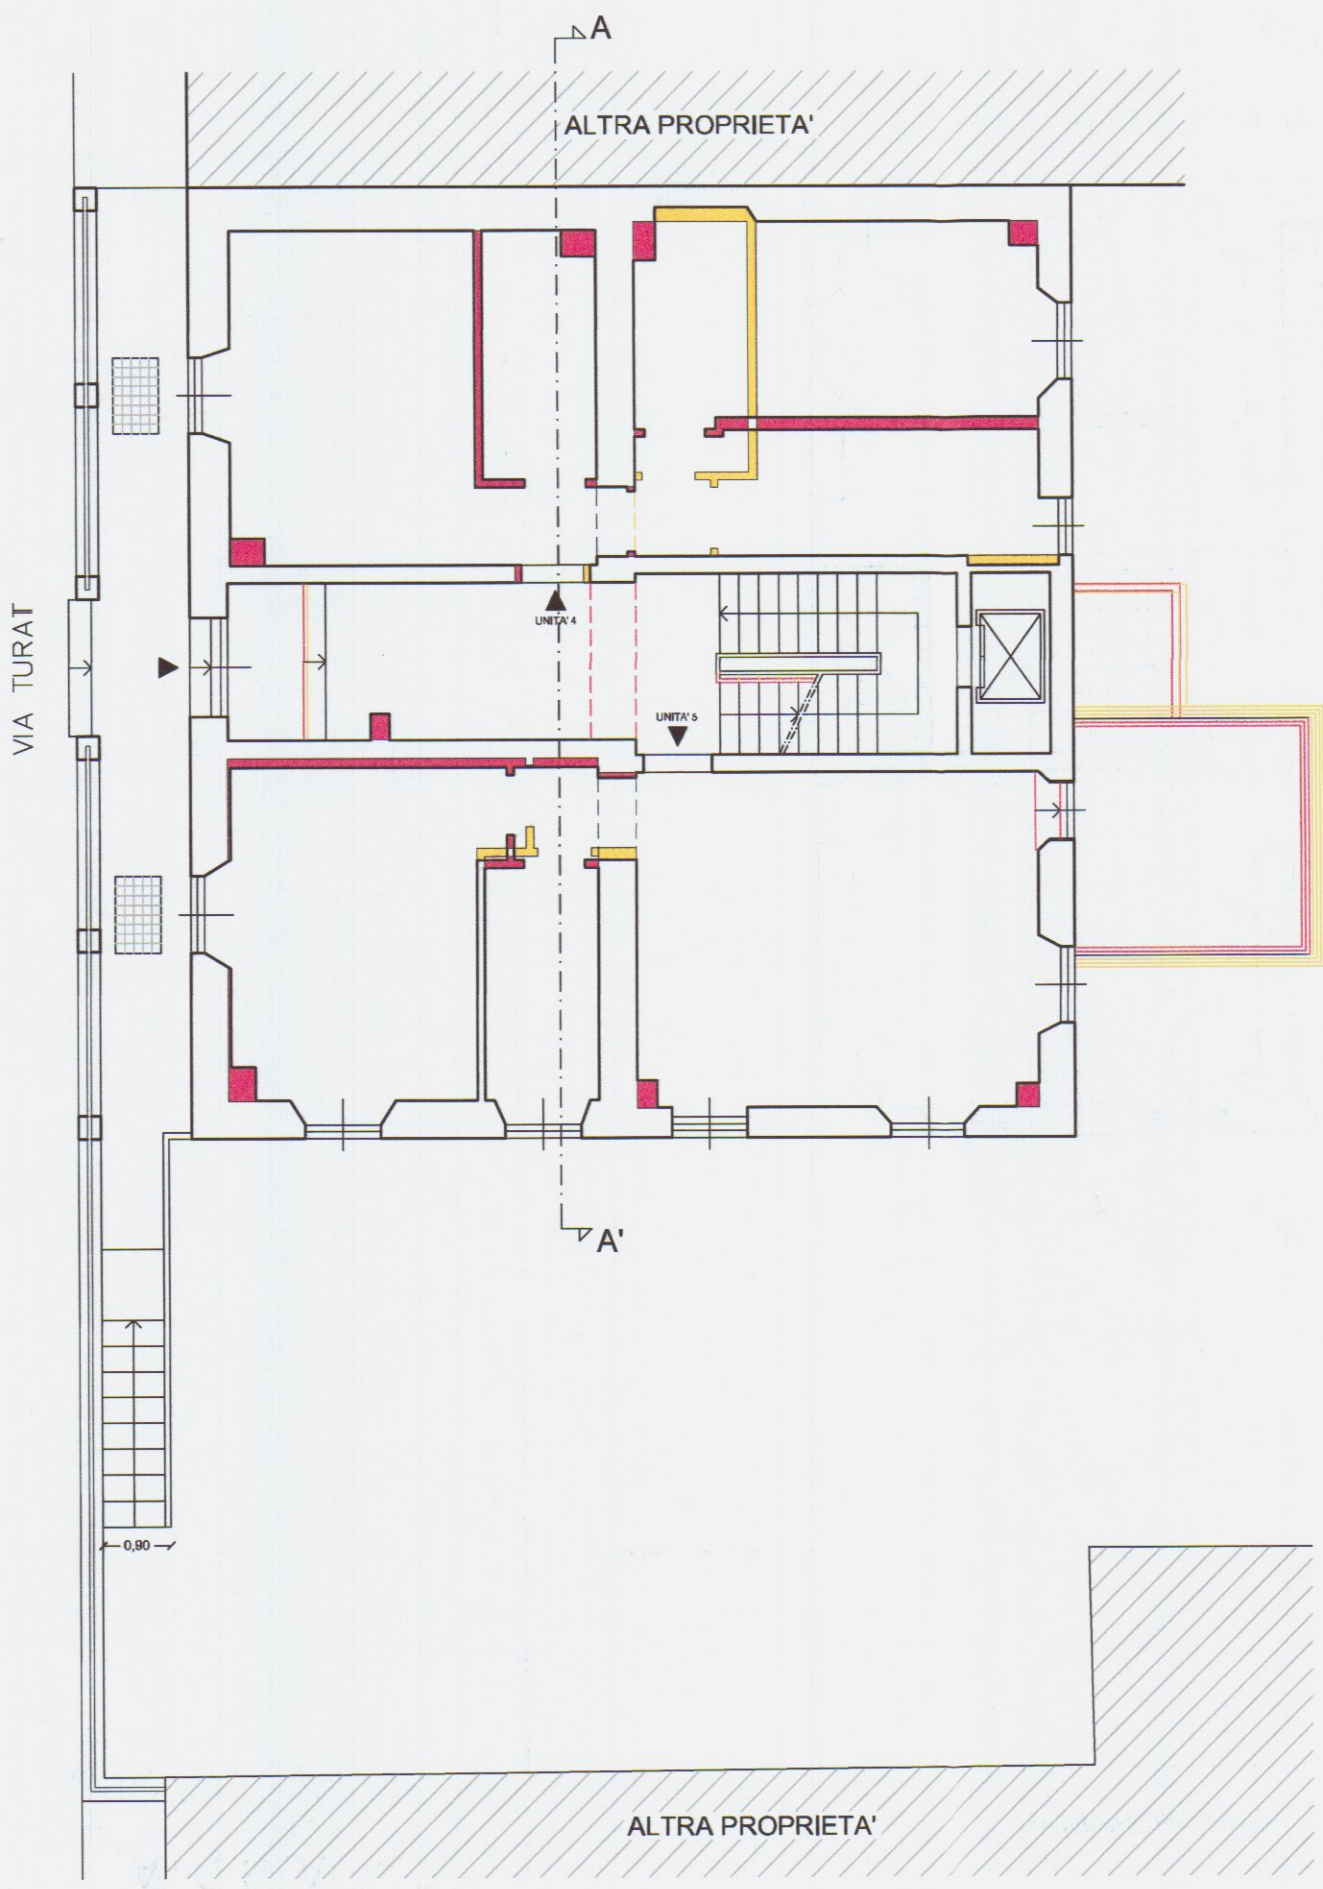

STATO SOVRAPPOSTO
PIANTA COPERTURE

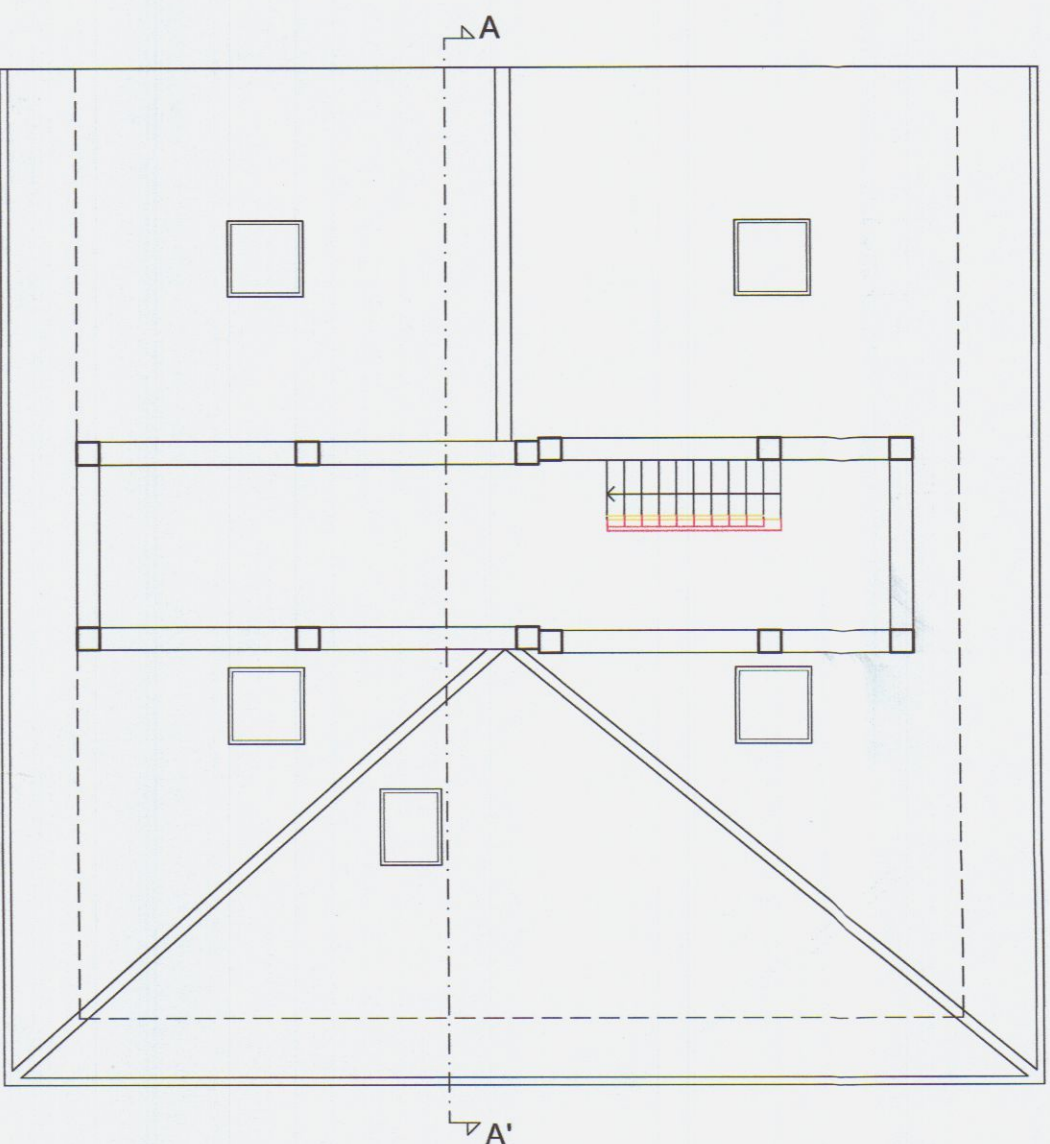

COMUNE DI CARRARA
Provincia di Massa Carrara

DIA ai sensi della L.R. n. 1/2005

OPERE DI RESTAURO E RISANAMENTO CONSERVATIVO
PER MODIFICHE INTERNE DELL'IMMOBILE
SITO IN VIA TURATI N.C. 17, LOCALITA' AVENZA, CARRARA




PROPRIETA' : Duranti & Saporito Group s.r.l.
SAPO RITO GROUP SRL
Sede e Direzione Generale
54033 - Carrara (MS)
Sede Amministrativa:
L.no B. Cellini, 23 - 50129 Firenze
P.Iva: 012206445

PROGETTISTA: Geom. Alessandro Cammilli




SCALA 1:100	OGGETTO: VERIFICA LEGGE 13/89 PIANTA PIANO SOTTOSTRADA PIANTA PIANO TERRA PIANTA PIANO PRIMO PIANTA PIANO SECONDO PIANTA PIANO SOTTOTETTO PIANTA COPERTURE	TAV. 6
DATA APR. 2011		


VERIFICA LEGGE 13/89
STATO DI PROGETTO
PIANTA PIANO SOTTOSTRADA

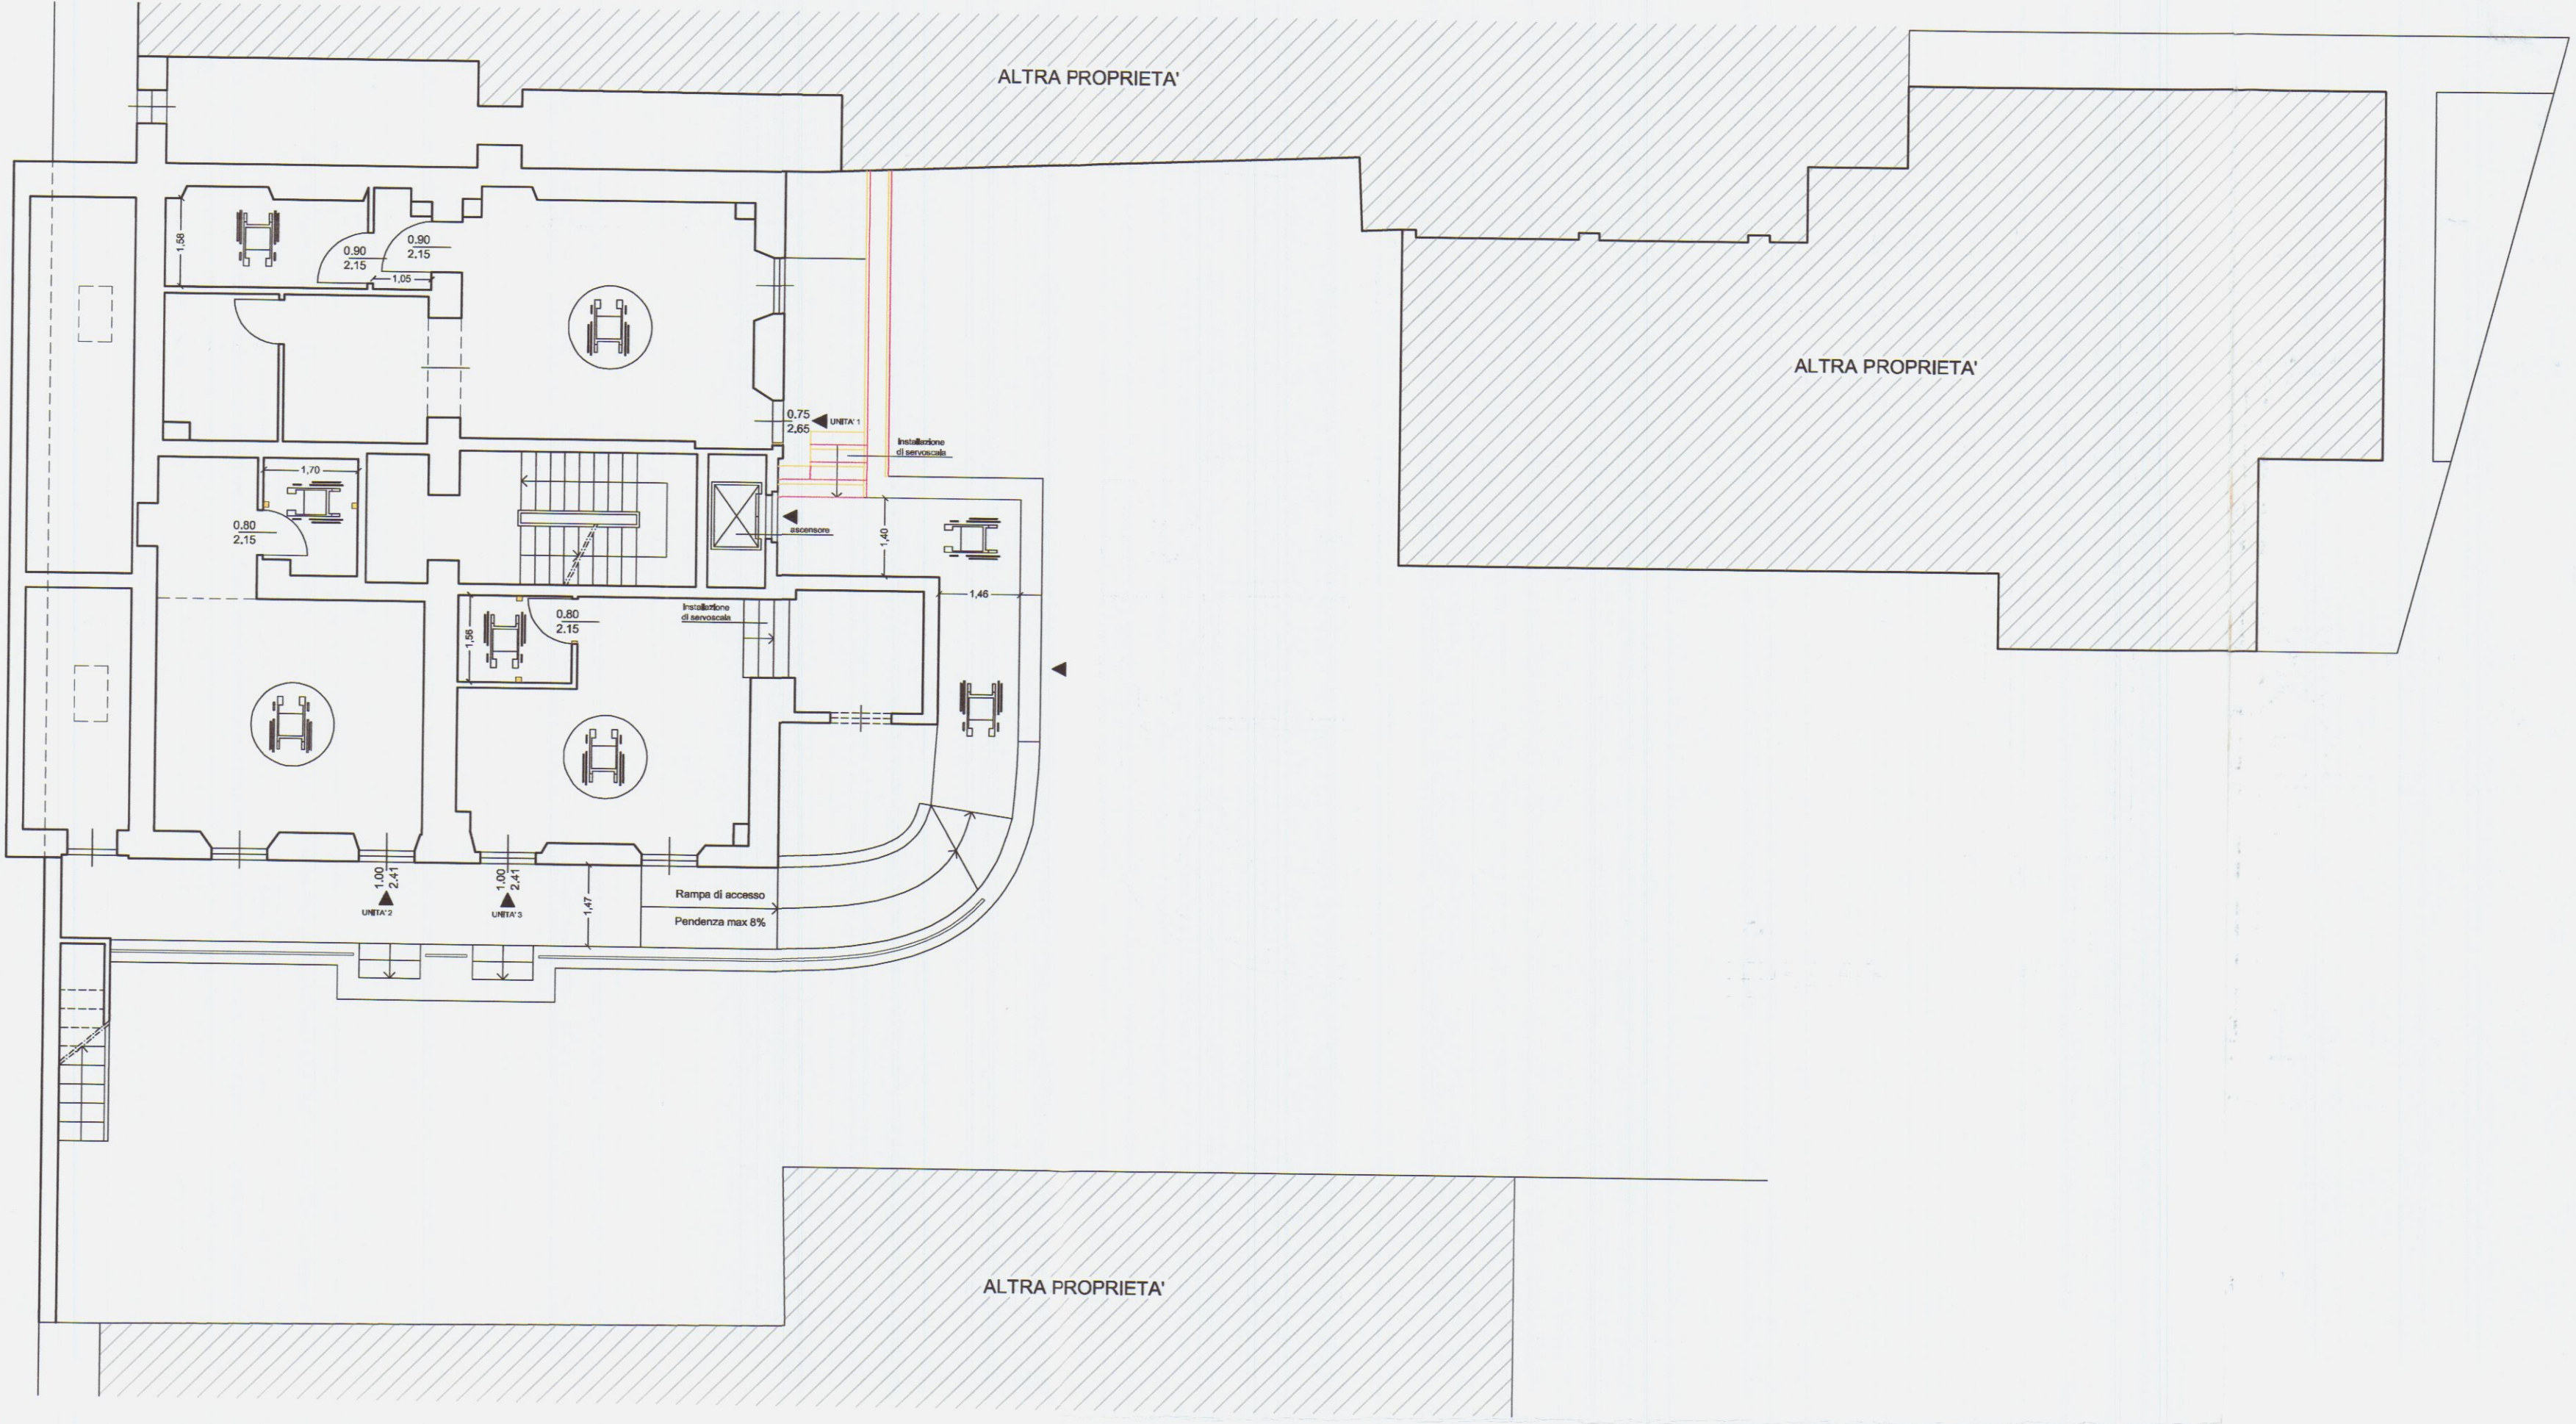


STATO DI PROGETTO
PIANTA PIANO TERRA

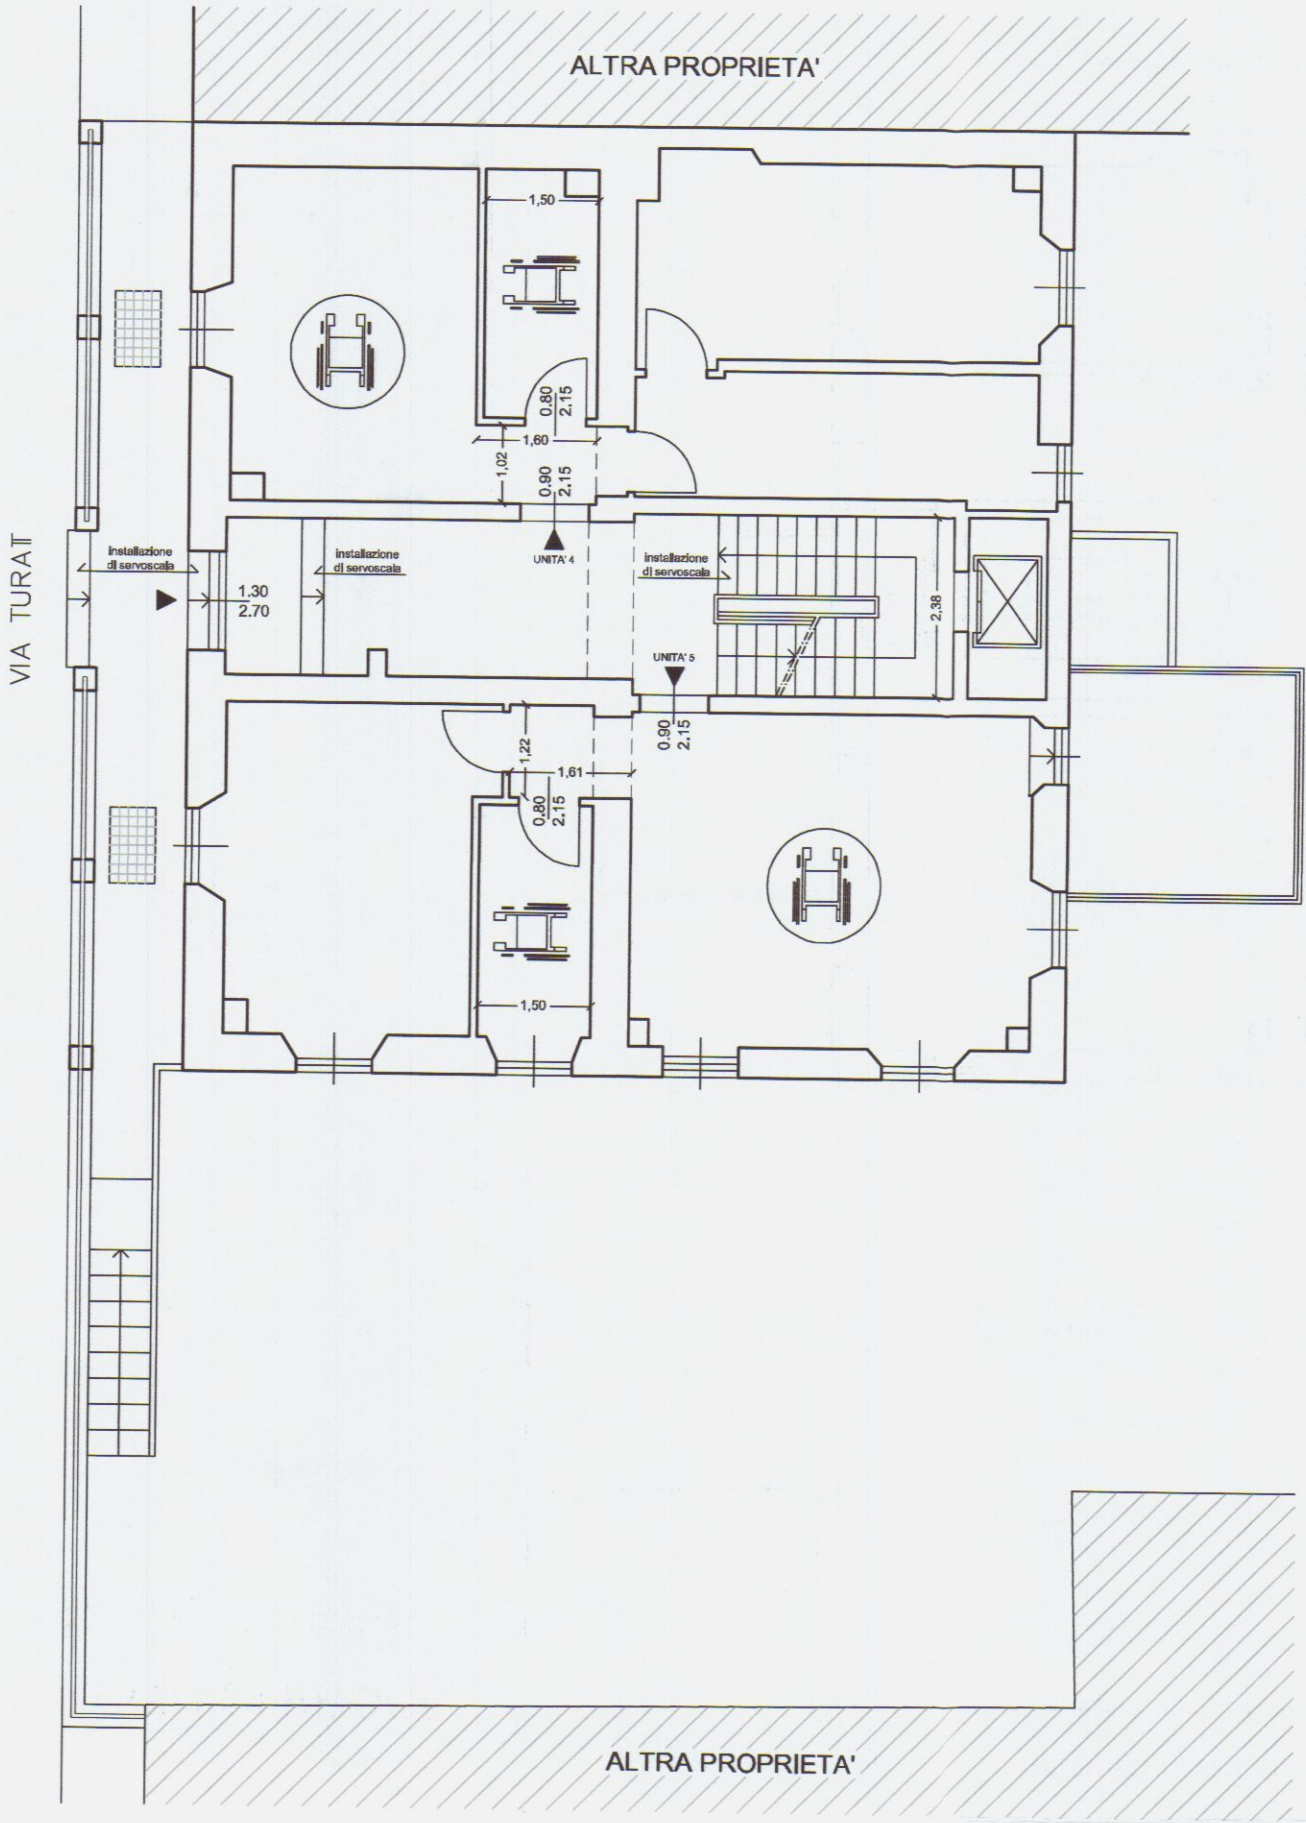


STATO DI PROGETTO
PIANTA PIANO PRIMO

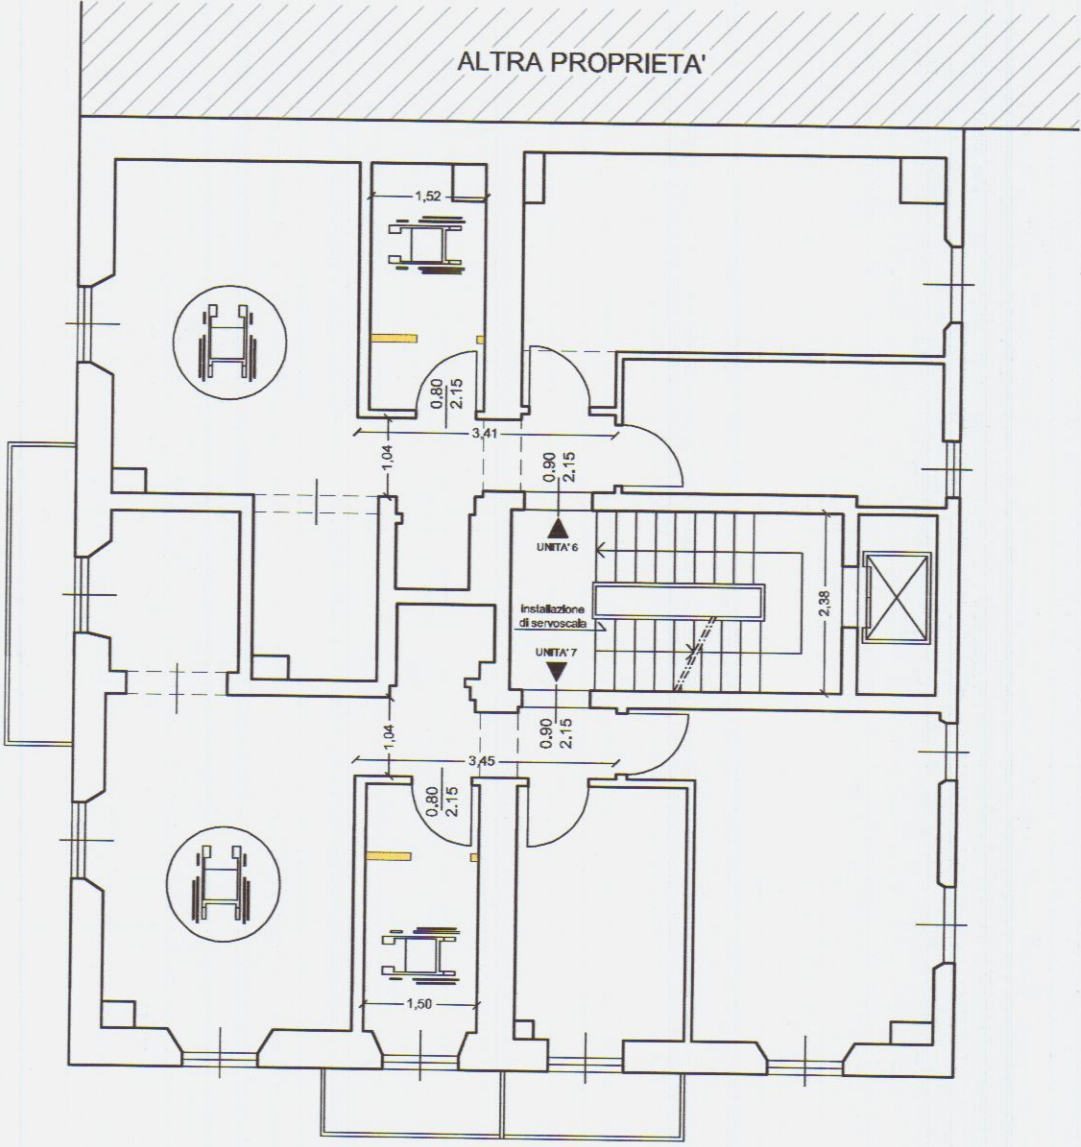


STATO DI PROGETTO
PIANTA PIANO SECONDO

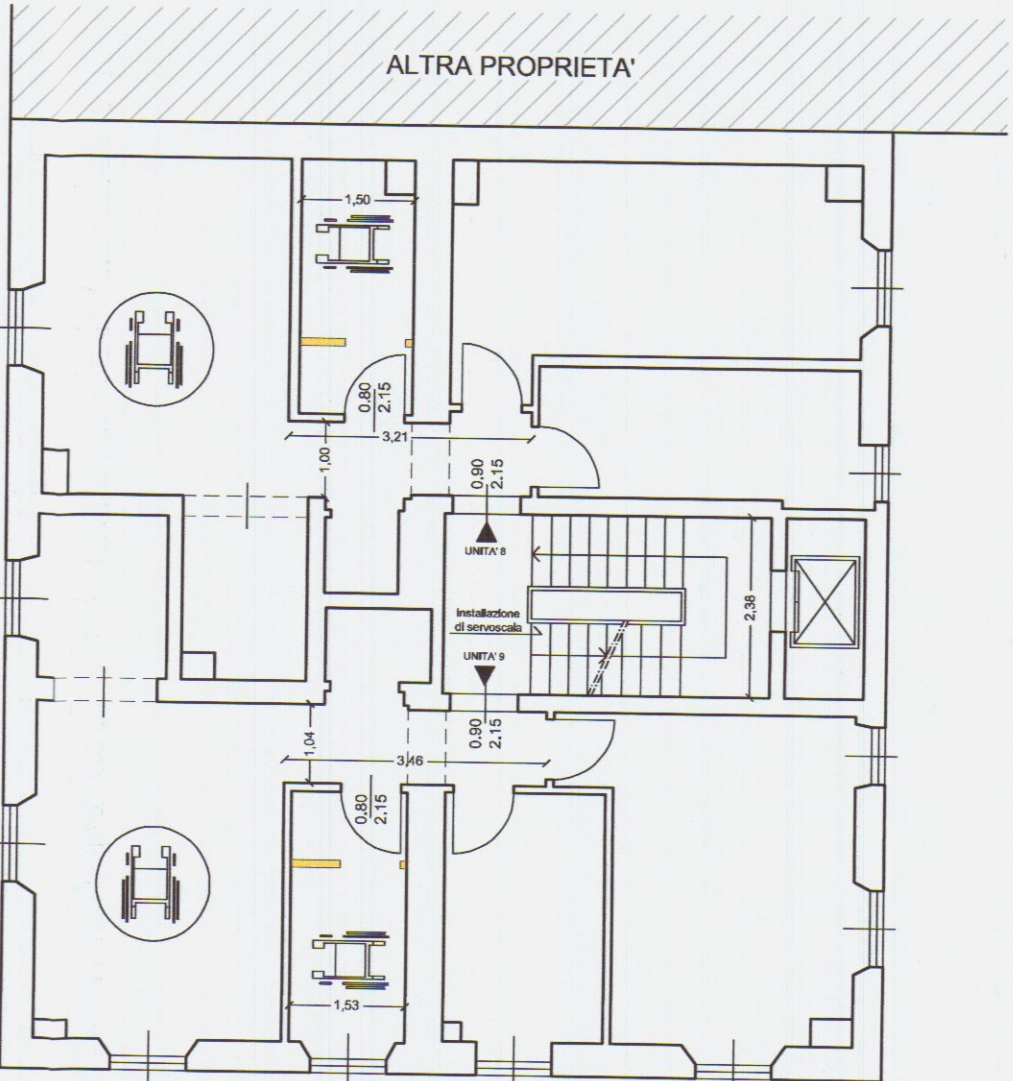

STATO DI PROGETTO
PIANTA PIANO SOTTOTETTO

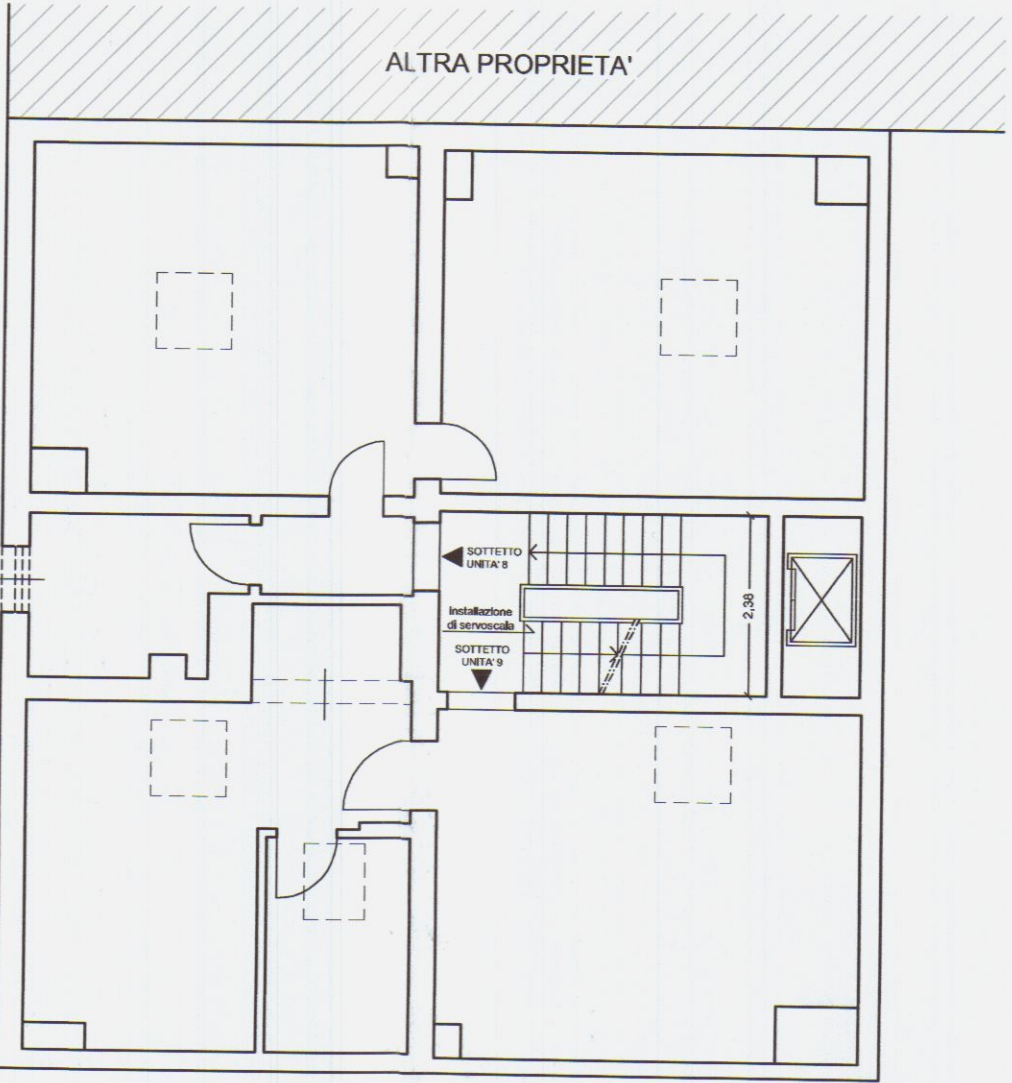

STATO DI PROGETTO
PIANTA COPERTURE

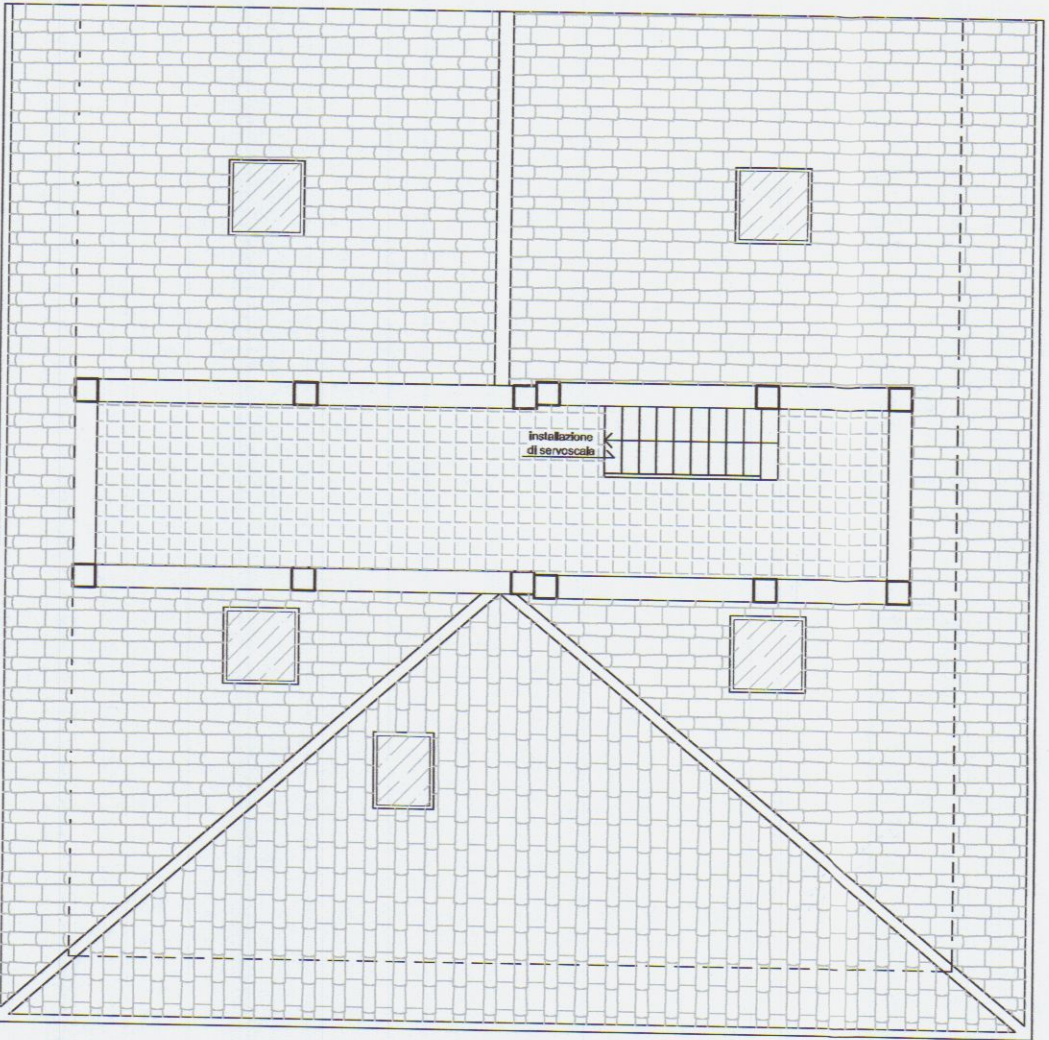

COMUNE DI CARRARA
Provincia di Massa Carrara

Domanda di atto di assenso propedeutico a D.I.A. ai sensi dell'art.
79 comma 4 L.R. n. 1/2005 e dell'art. 1 comma 11 R.U.

OPERE DI RESTAURO E RISANAMENTO CONSERVATIVO
PER MODIFICHE INTERNE DELL'IMMOBILE
SITO IN VIA TURATI N.C. 17, LOCALITA' AVENZA, CARRARA



PROPRIETA' : Duranti & Saporo Group s.r.l.

DURANTI & SAPORO GROUP SRL
54033 Carrara (MS)
Sede Amministrativa:
L.no B. Confalonieri, 50125 Firenze
P.Iva: 01220790453


PROGETTISTA: Geom. Alessandro Cammilli




SCALA 1:100	OGGETTO: STATO LEGITTIMATO PIANTA PIANO SOTTOSTRADA PIANTA PIANO TERRA PIANTA PIANO PRIMO PIANTA PIANO SECONDO PIANTA PIANO SOTTOTETTO PIANTA COPERTURE	TAV. 1
DATA APR. 2011		

STATO LEGITTIMATO di cui alla variante alla DIA
presentata in data 17.02.2006, n. protocollo generale 7244
del 18.02.2006 e successive integrazioni del 21.04.2006


STATO LEGITTIMATO
PIANTA PIANO SOTTOSTRADA

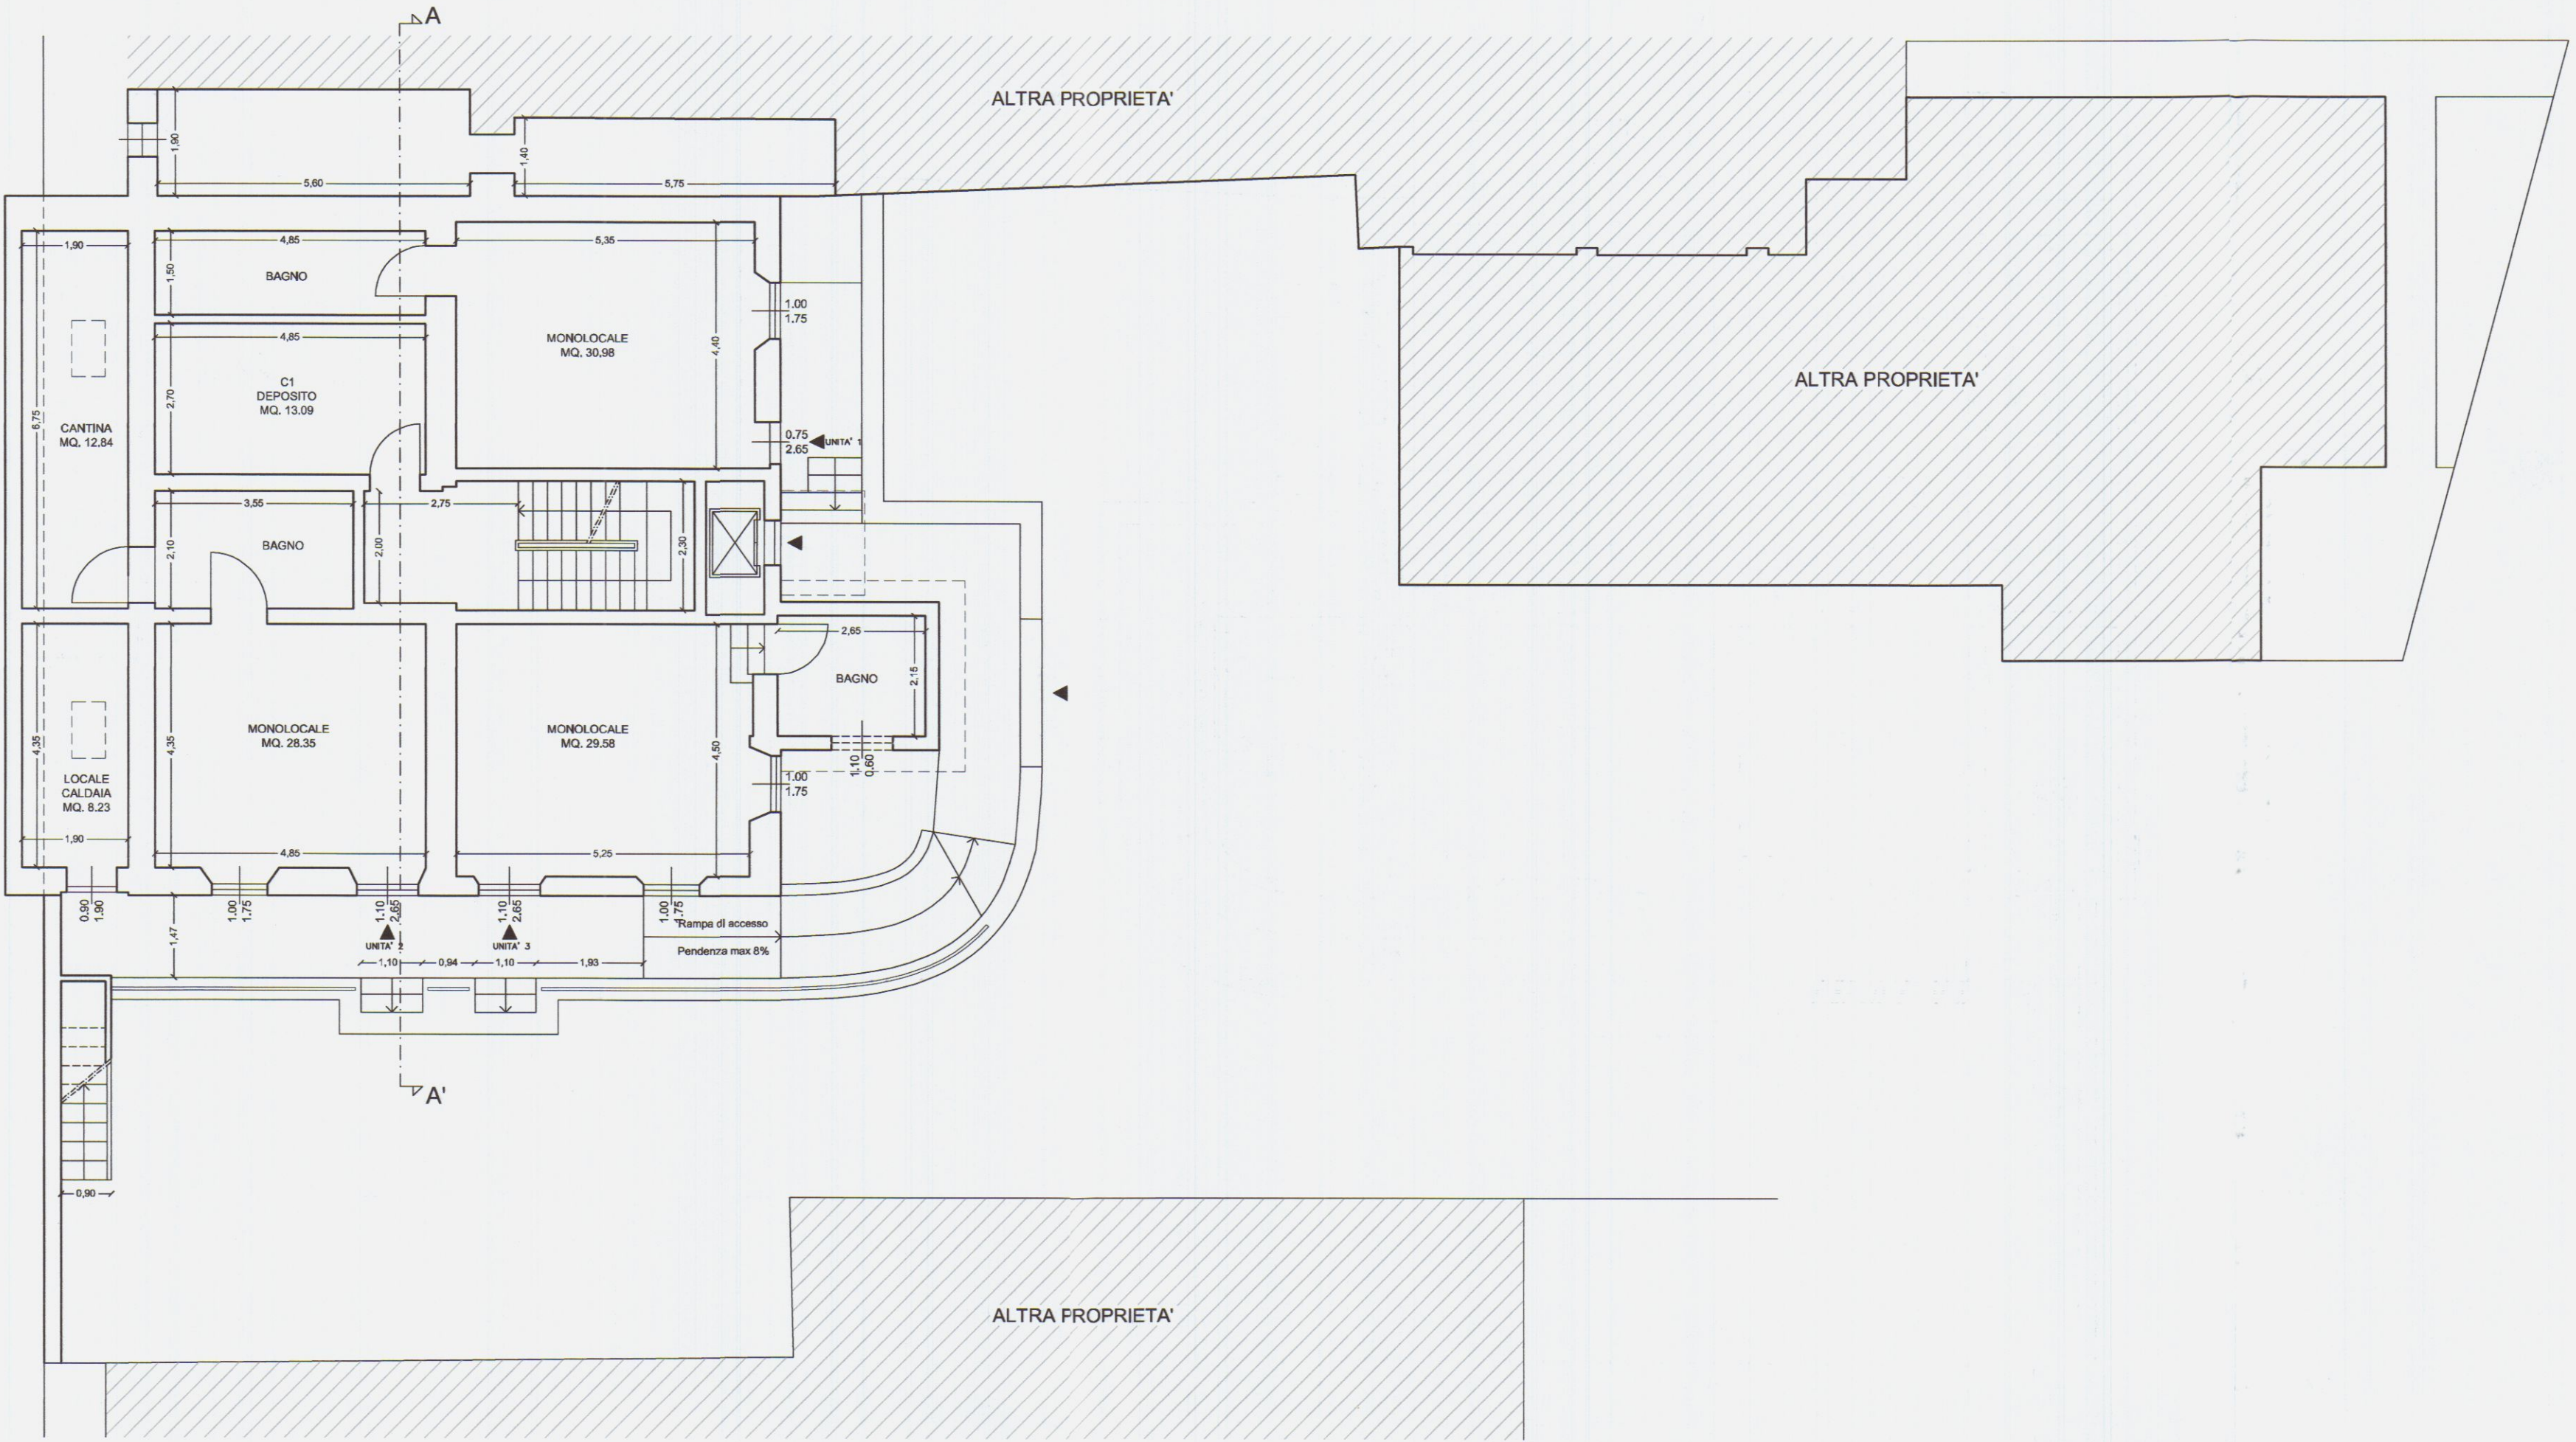


STATO LEGITTIMATO
PIANTA PIANO PRIMO

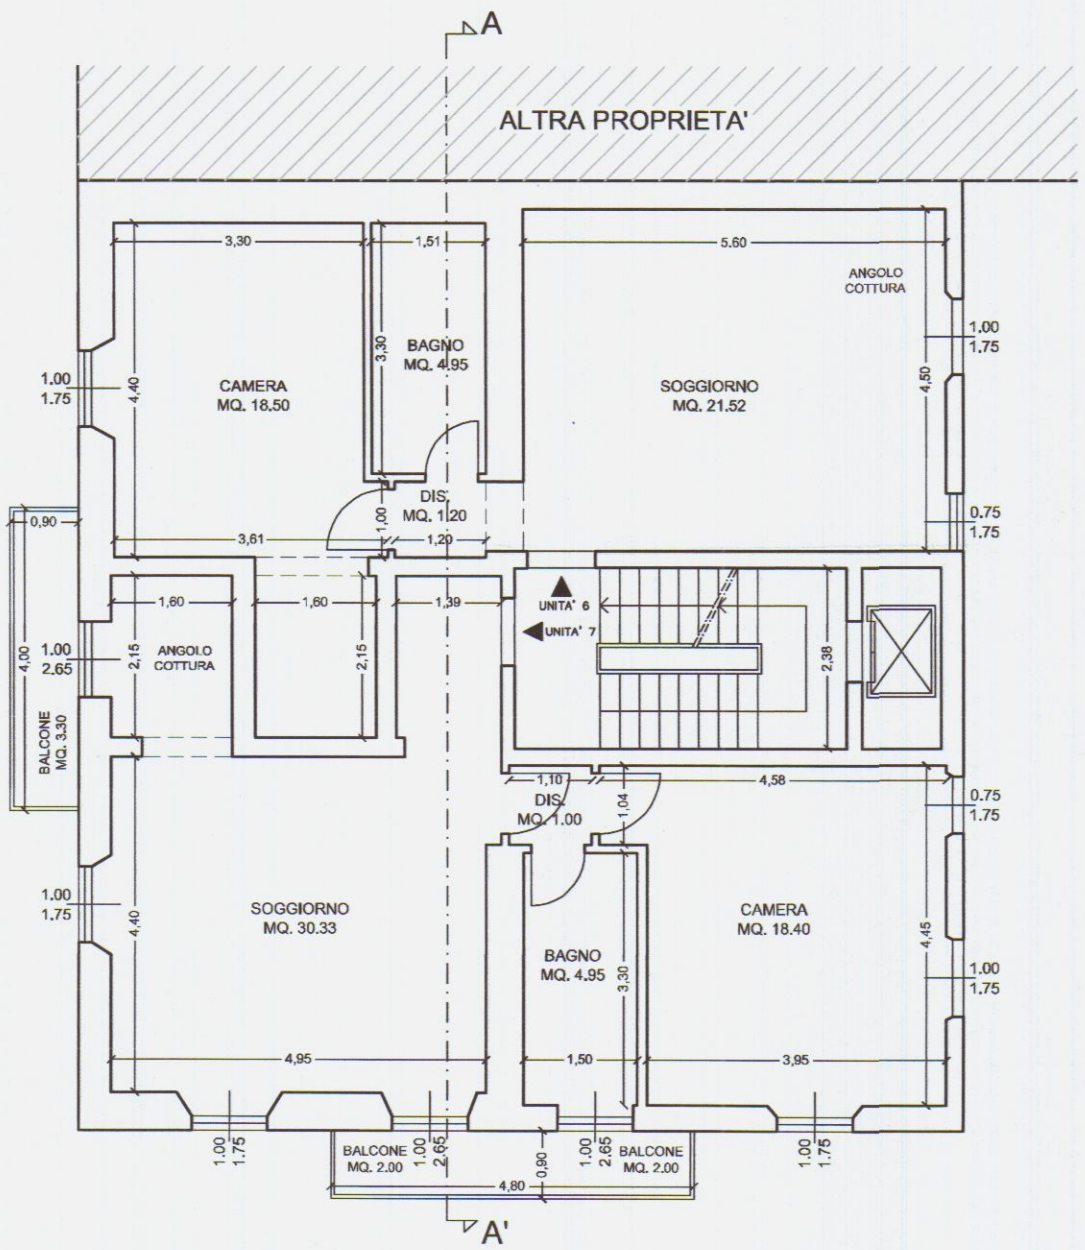


STATO LEGITTIMATO
PIANTA PIANO SECONDO

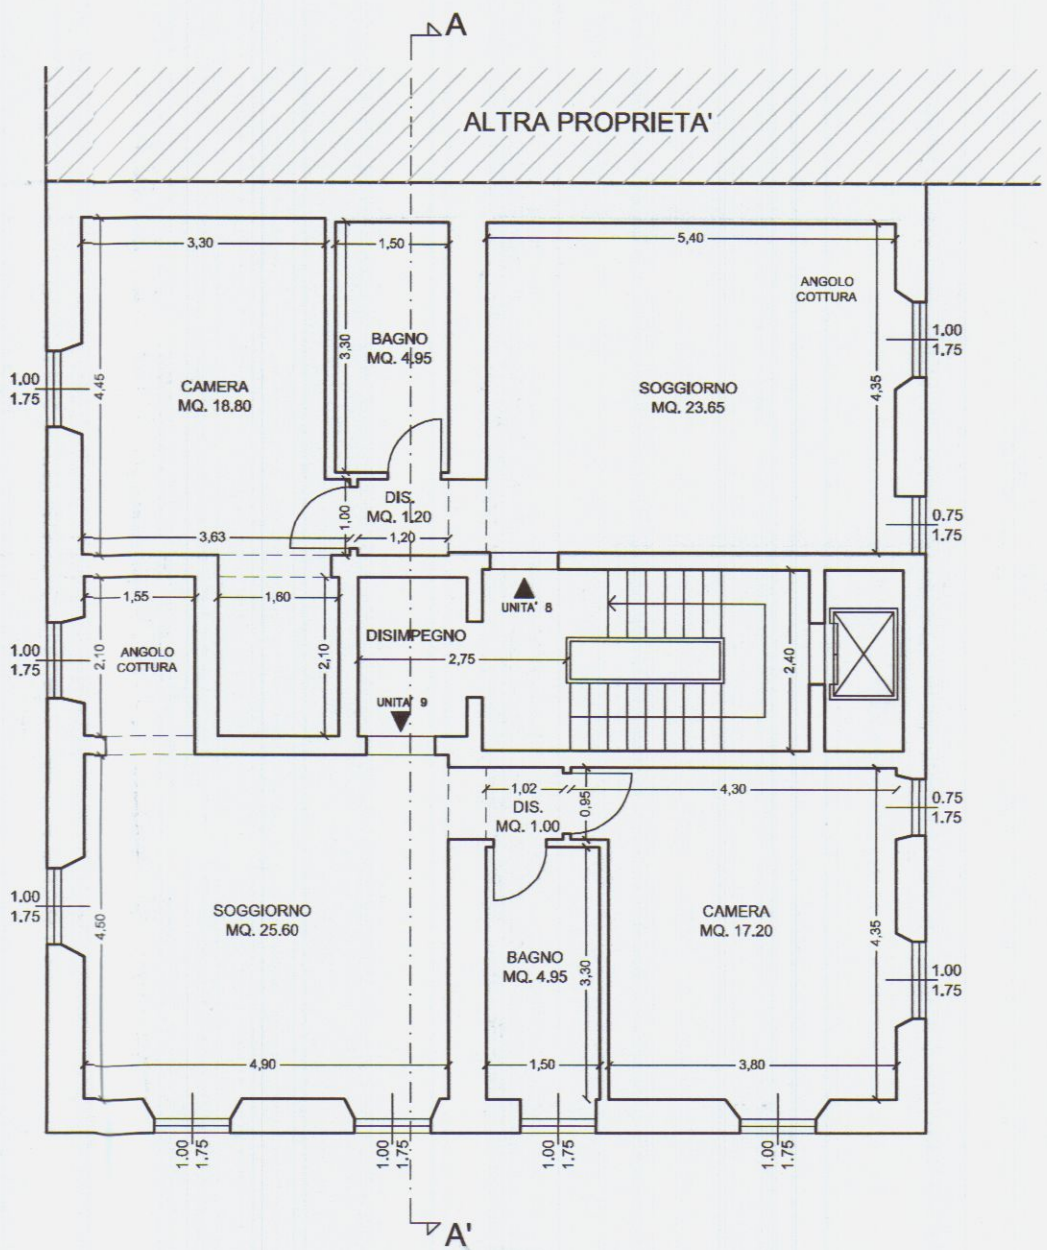


STATO LEGITTIMATO
PIANTA PIANO SOTTOTETTO

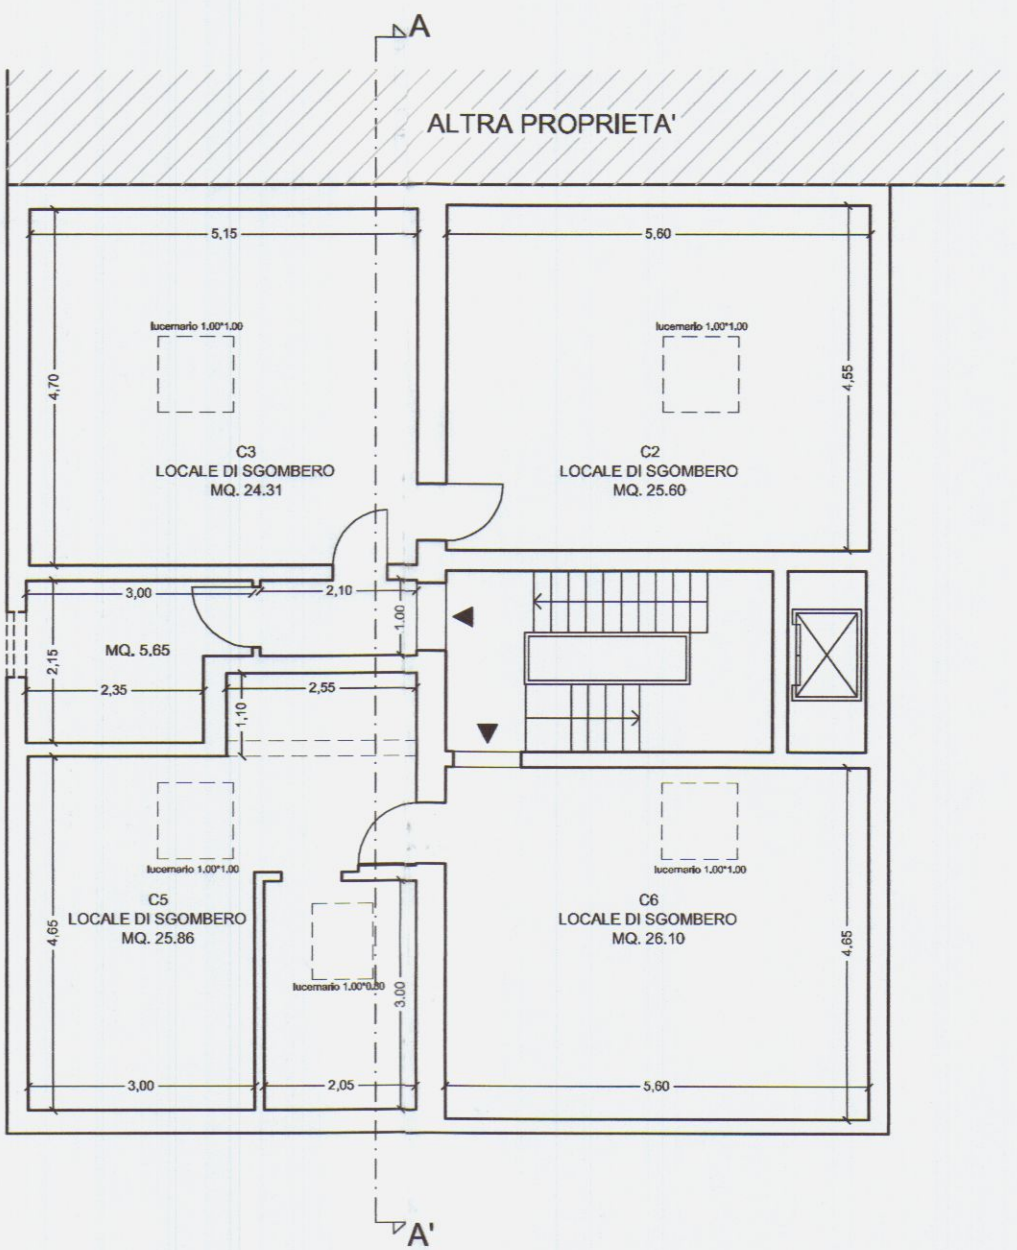

STATO LEGITTIMATO
PIANTA PIANO TERRA

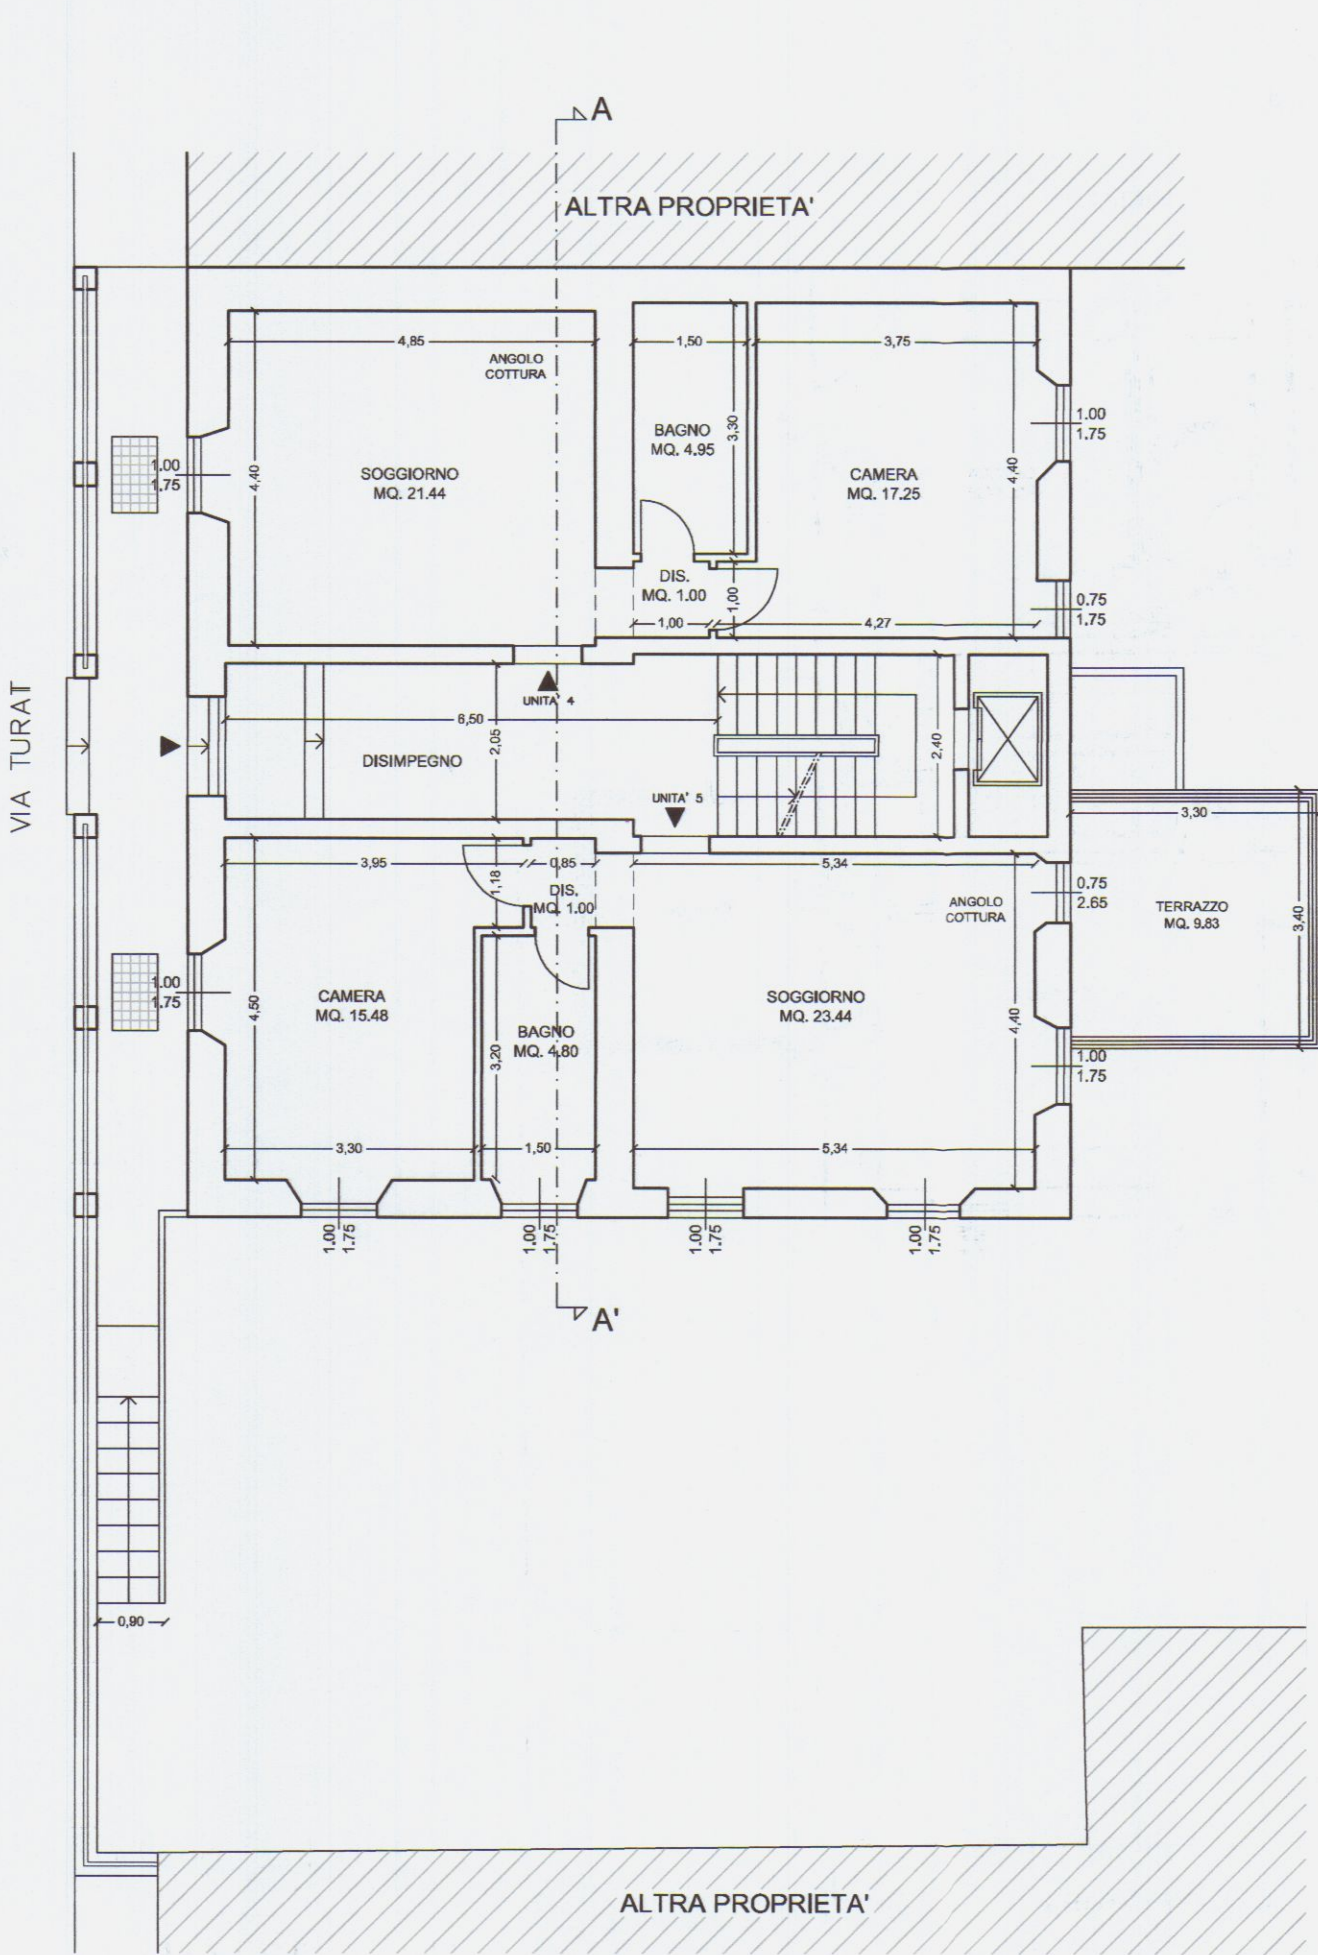

STATO LEGITTIMATO
PIANTA COPERTURE

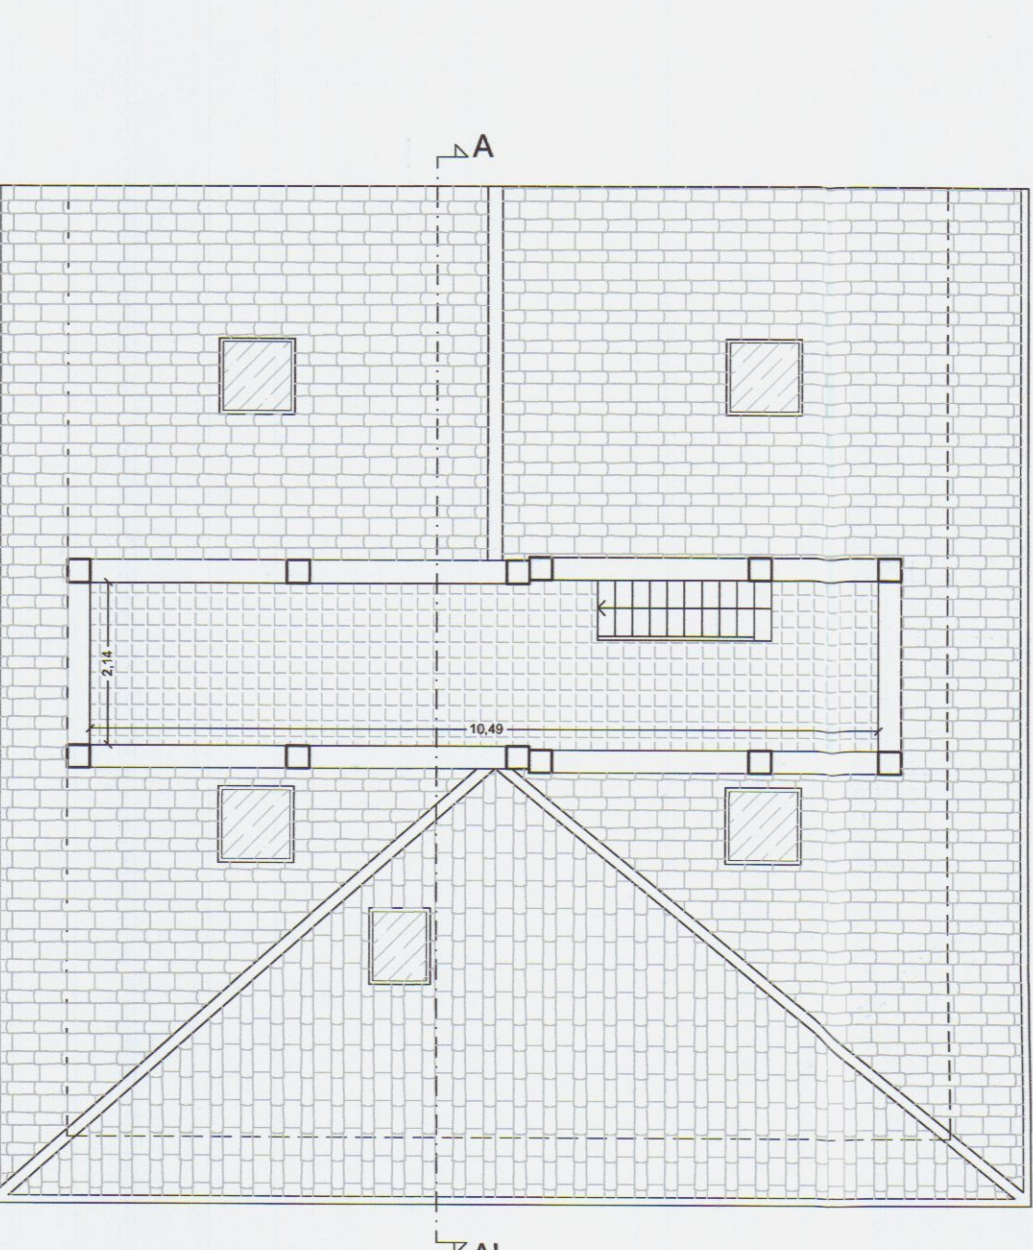

COMUNE DI CARRARA
Provincia di Massa Carrara

Domanda di atto di assenso propedeutico a D.I.A. ai sensi dell'art.
79 comma 4 L.R. n. 1/2005 e dell'art. 1 comma 11 R.U.

OPERE DI RESTAURO E RISANAMENTO CONSERVATIVO
PER MODIFICHE INTERNE DELL'IMMOBILE
SITO IN VIA TURATI N.C. 17, LOCALITA' AVENZA, CARRARA



PROPRIETA' : Duranti & Saporito Group s.r.l.


DURANTI & SAPORITO GROUP SRL
36060 PORDENONE (TV)
Sede Amministrativa:
L.no B. Cellini, via 450125 Firenze
P.Iva: 0280790453

PROGETTISTA: Geom. Alessandro Cammili




SCALA	OGGETTO:	TAV.
1:100	STATO DI PROGETTO PIANTA PIANO SOTTOSTRADA PIANTA PIANO TERRA PIANTA PIANO PRIMO PIANTA PIANO SECONDO PIANTA PIANO SOTTOTETTO PIANTA COPERTURE	2
DATA		
APR. 2011		


STATO DI PROGETTO
PIANTA PIANO SOTTOSTRADA

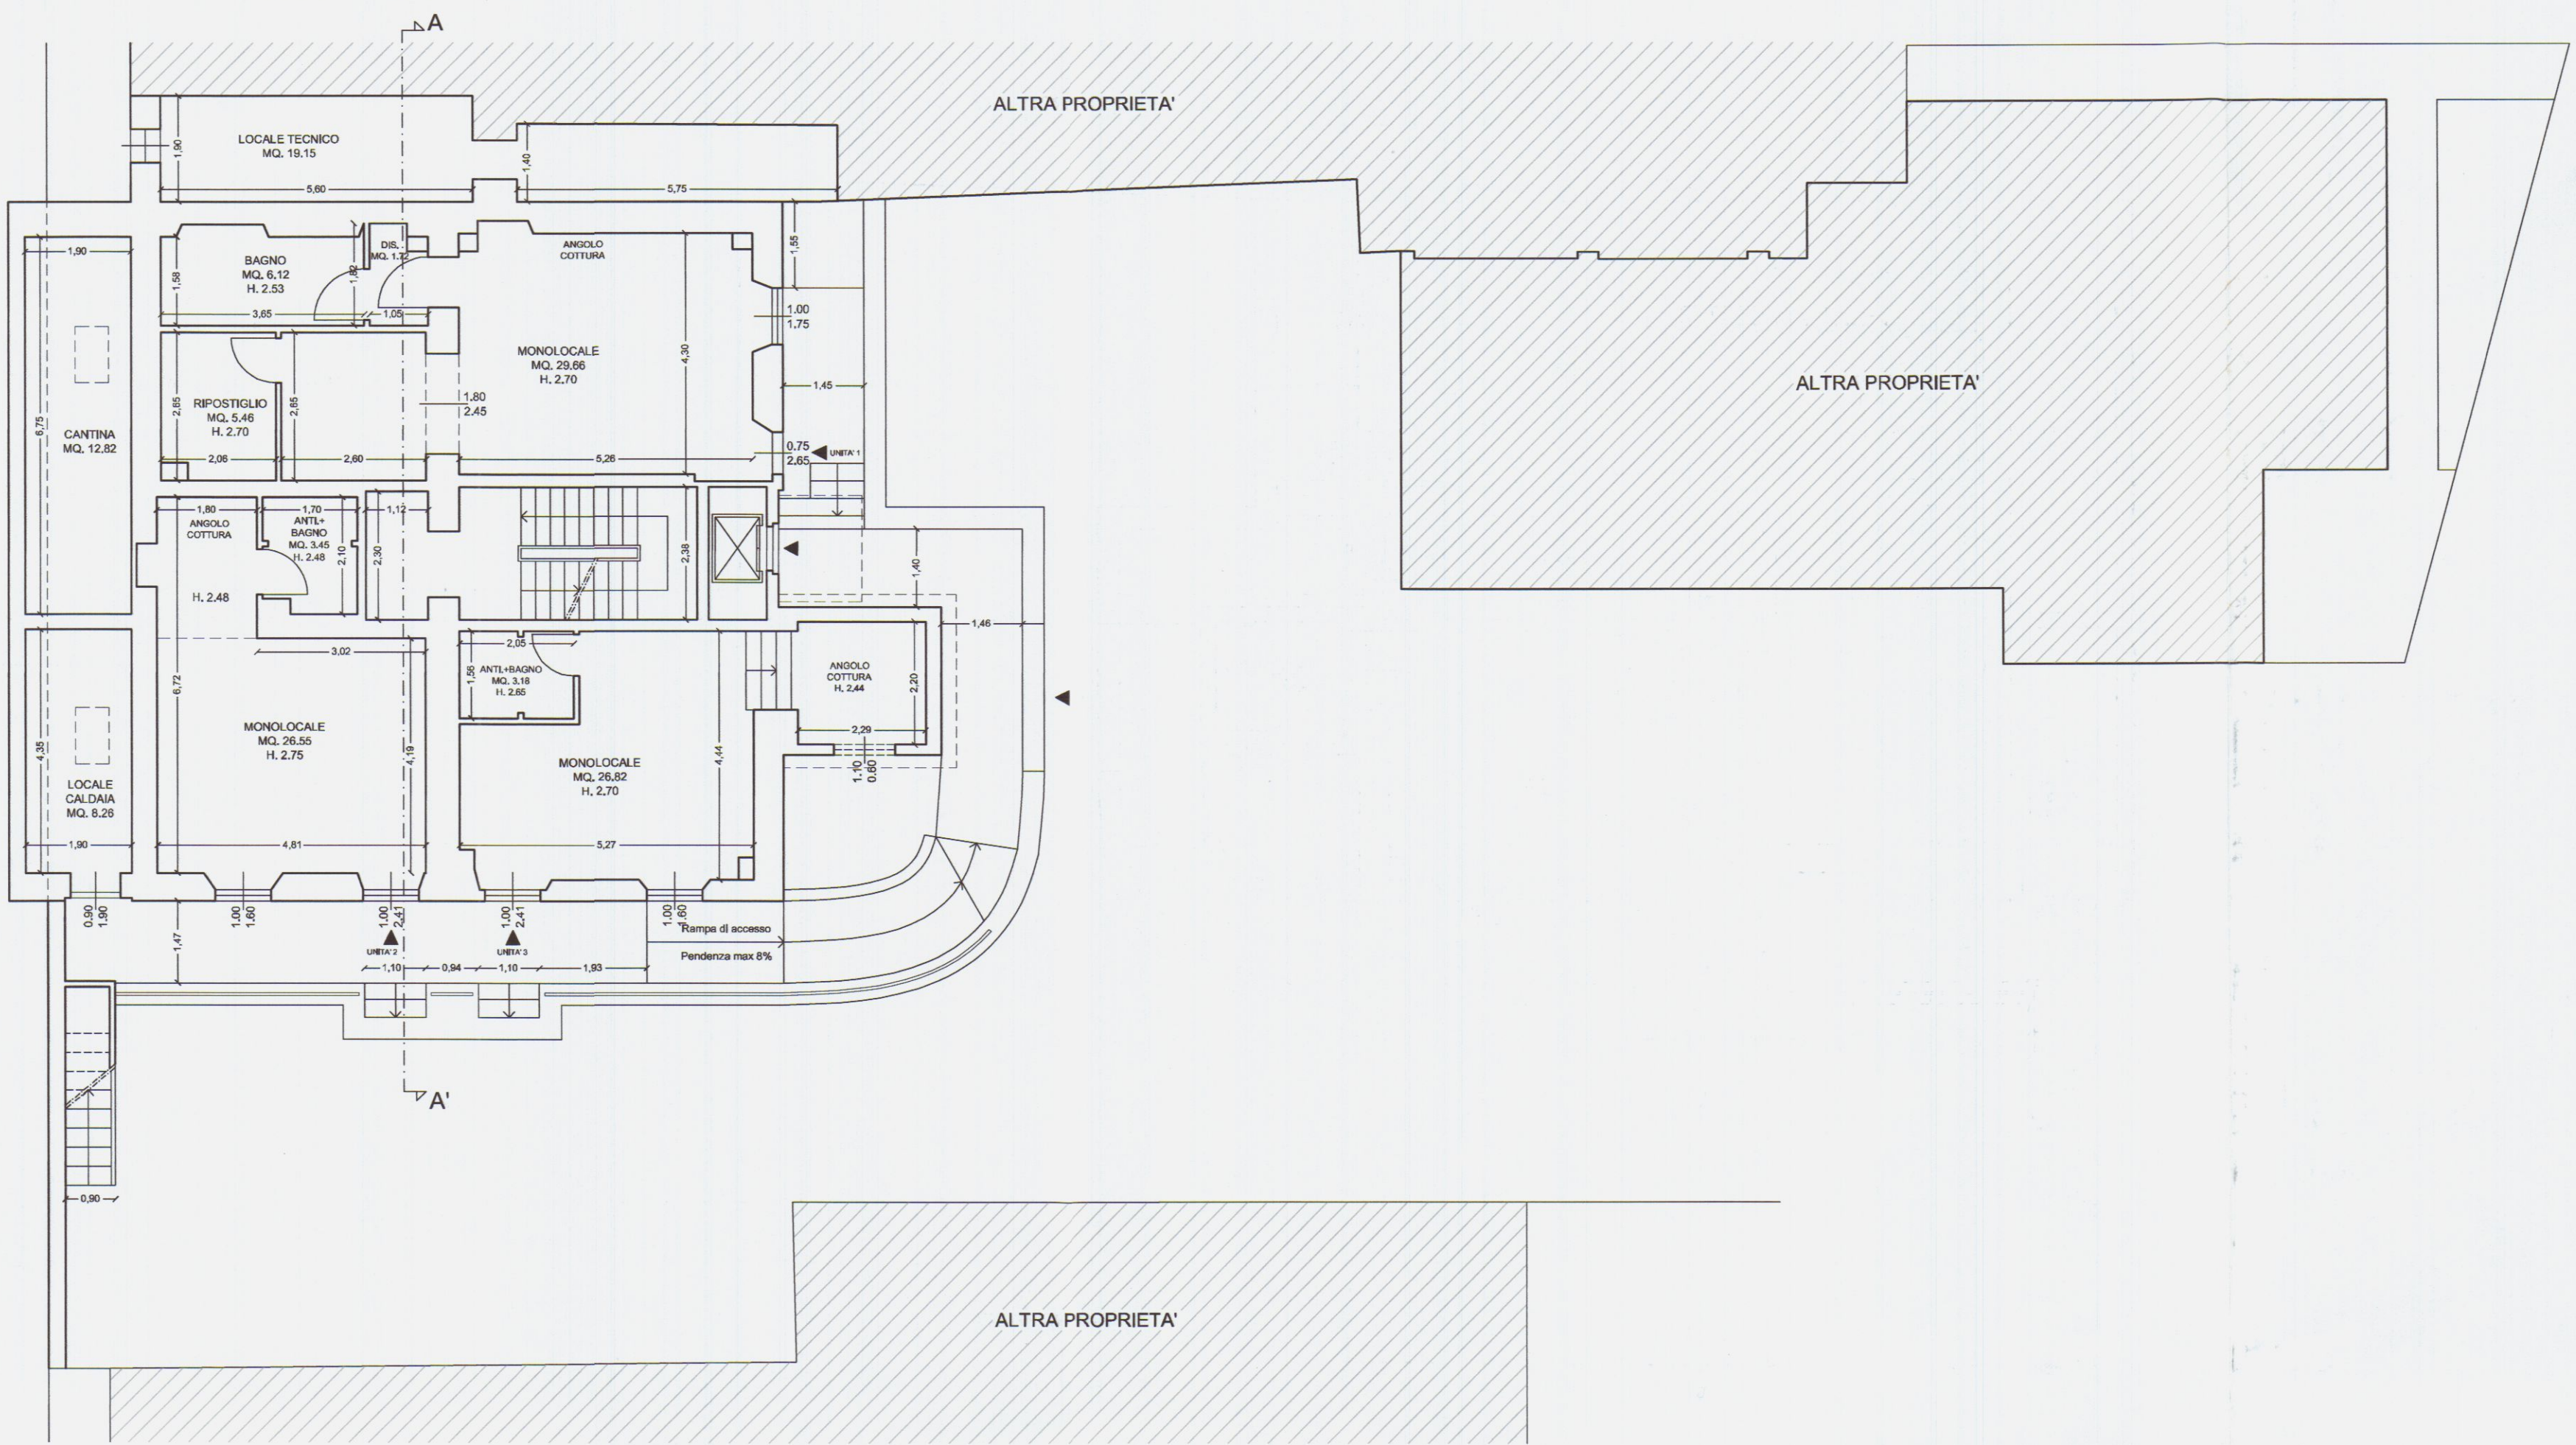


STATO DI PROGETTO
PIANTA PIANO TERRA

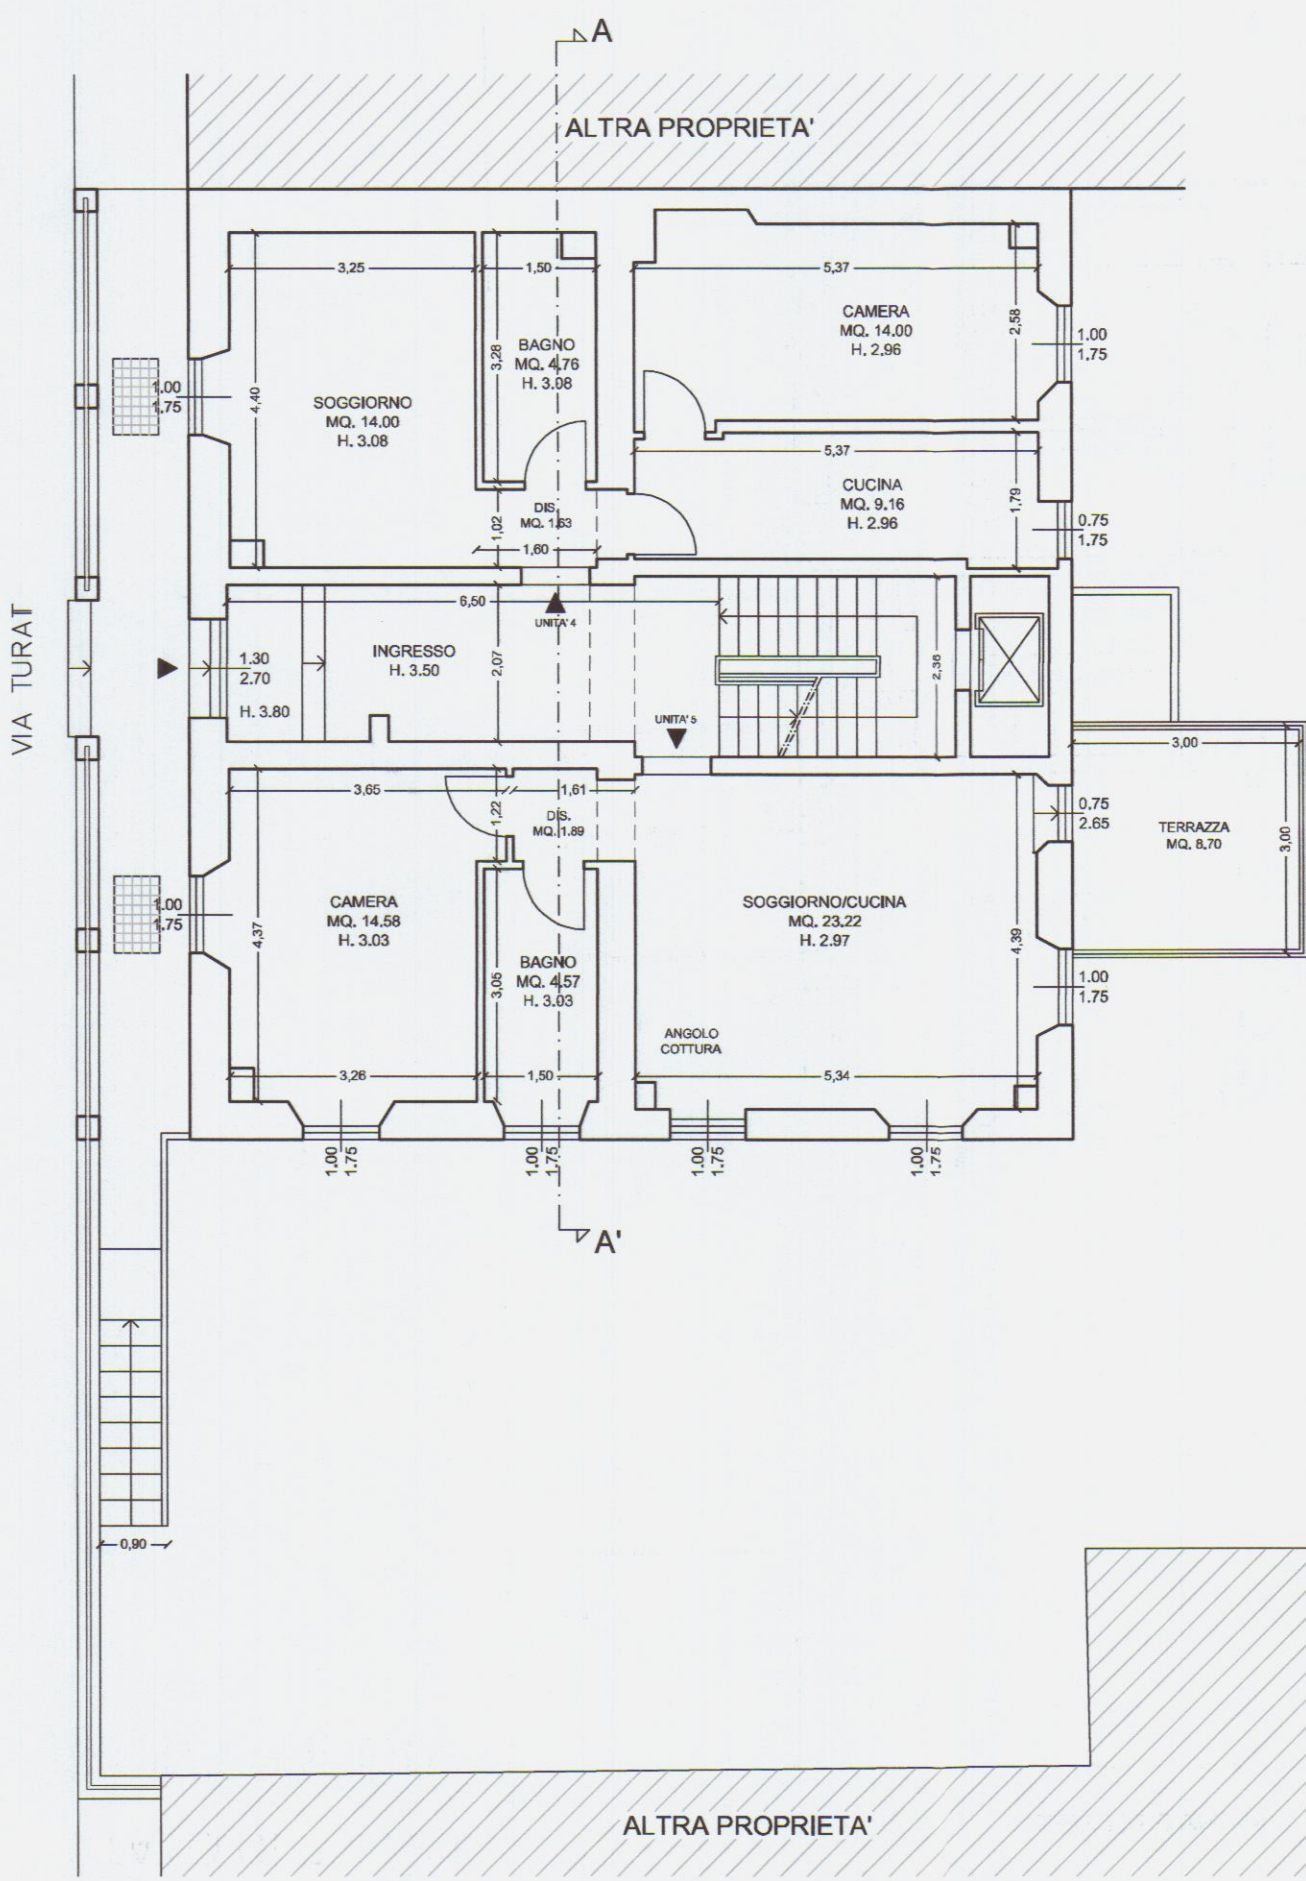


STATO DI PROGETTO
PIANTA PIANO PRIMO

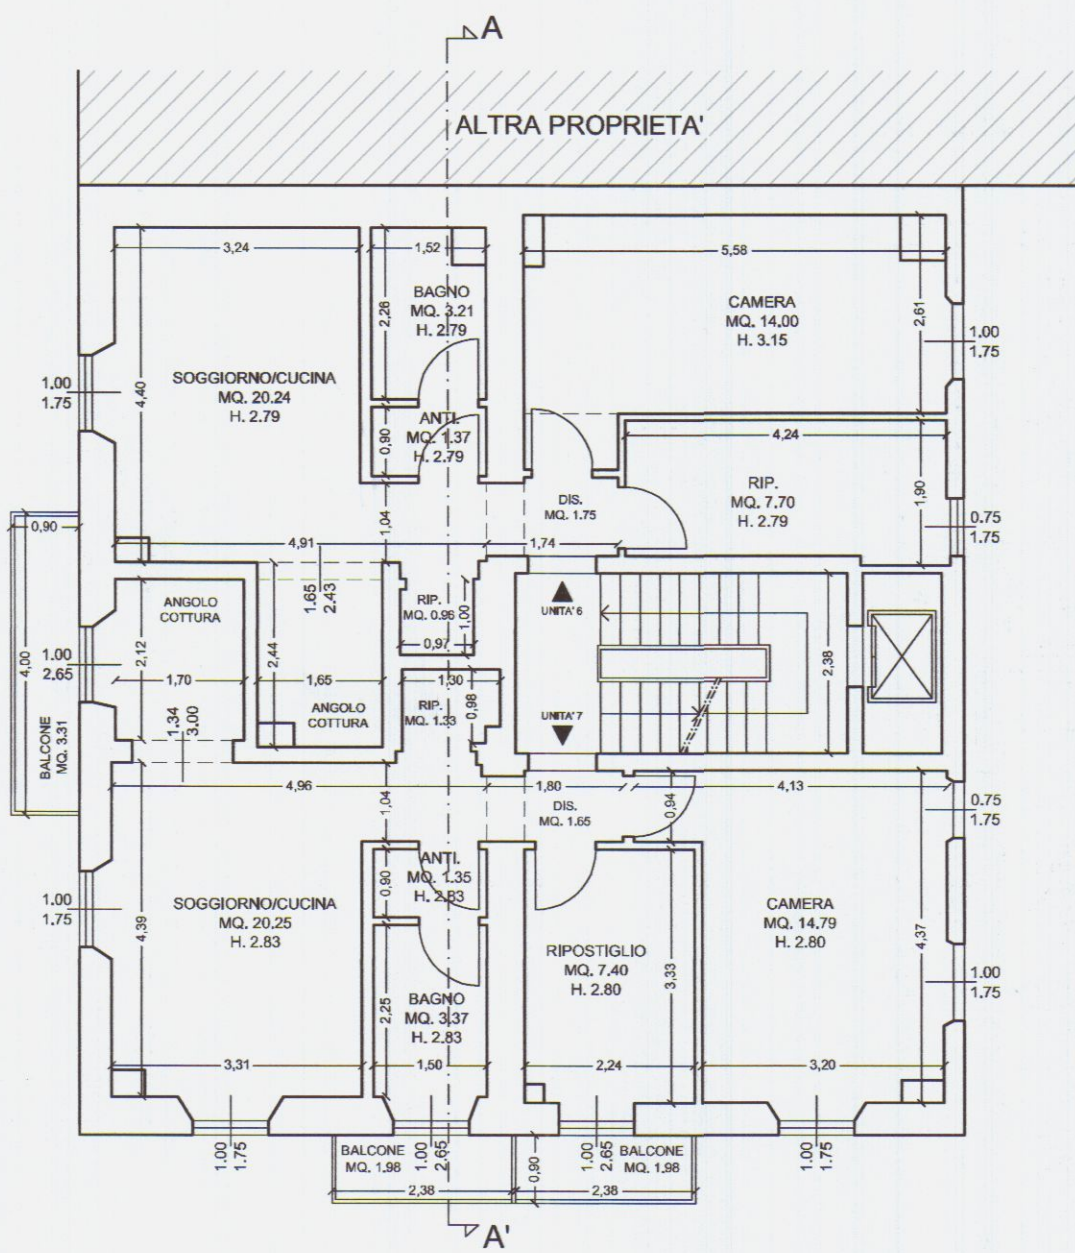


STATO DI PROGETTO
PIANTA PIANO SECONDO

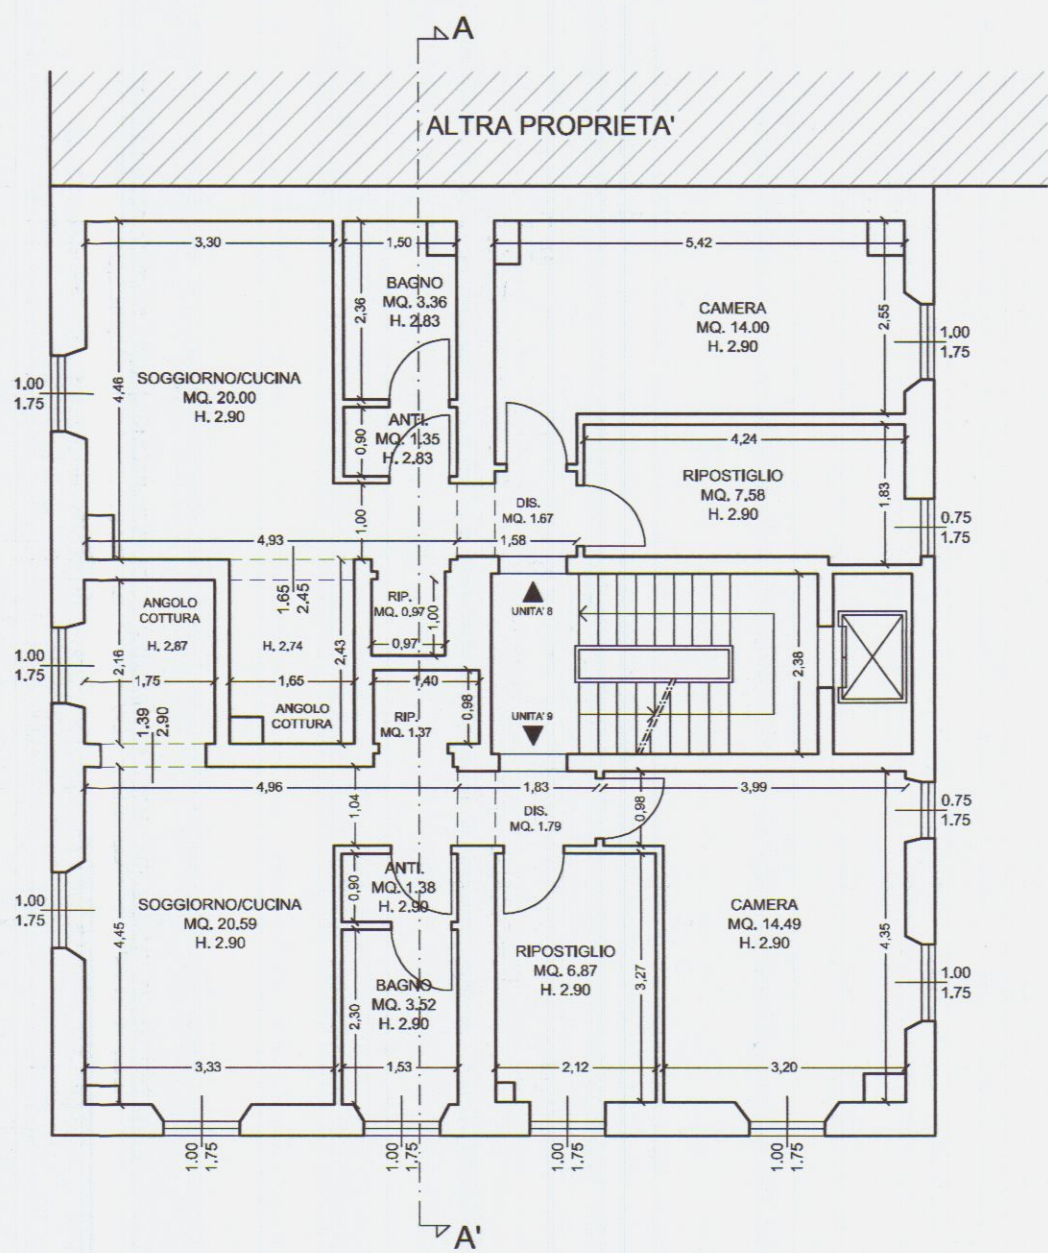

STATO DI PROGETTO
PIANTA PIANO SOTTOTETTO

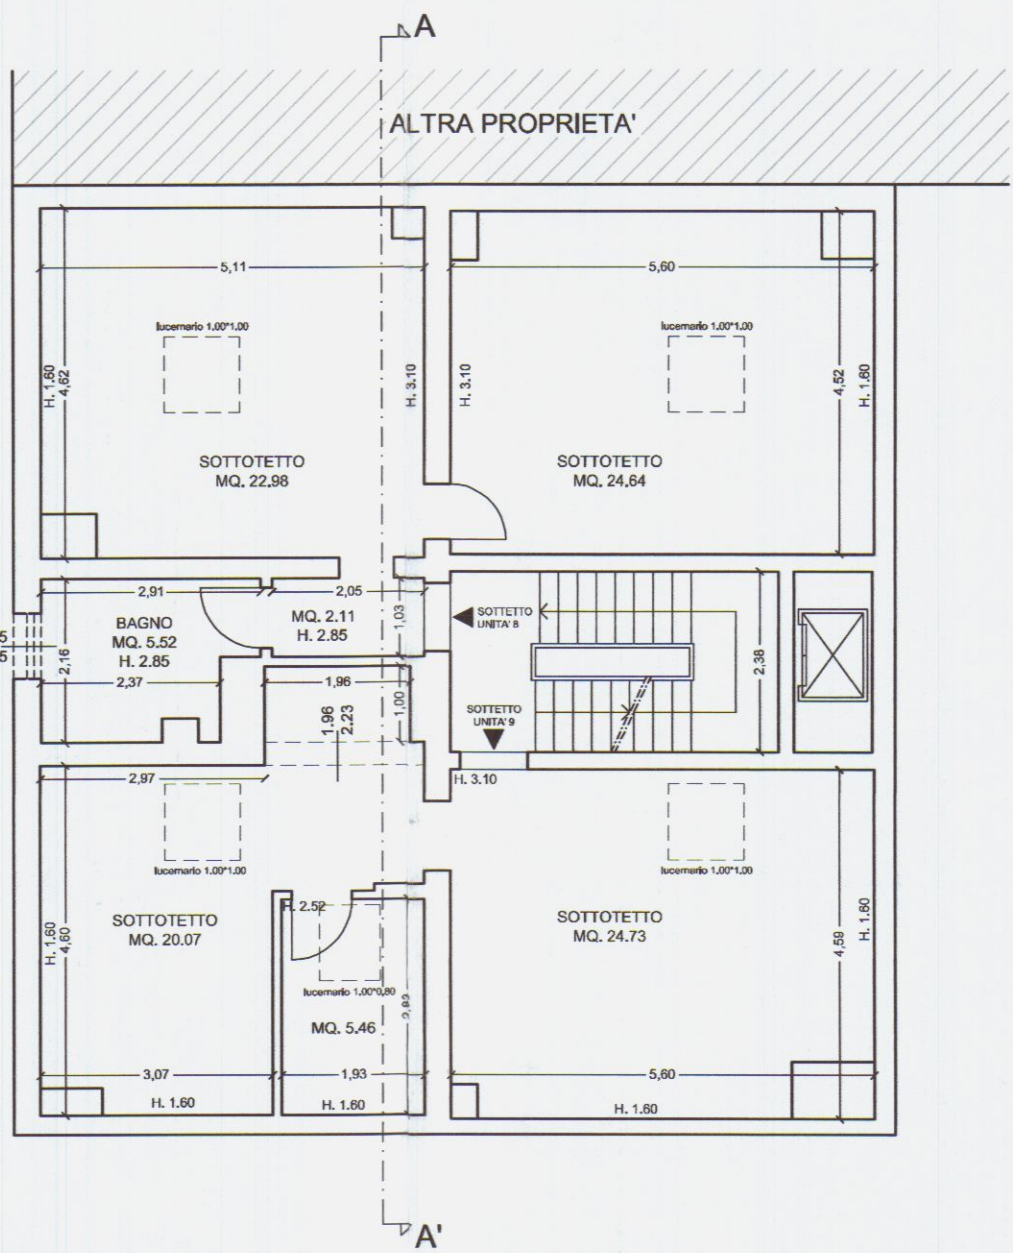

STATO DI PROGETTO
PIANTA COPERTURE

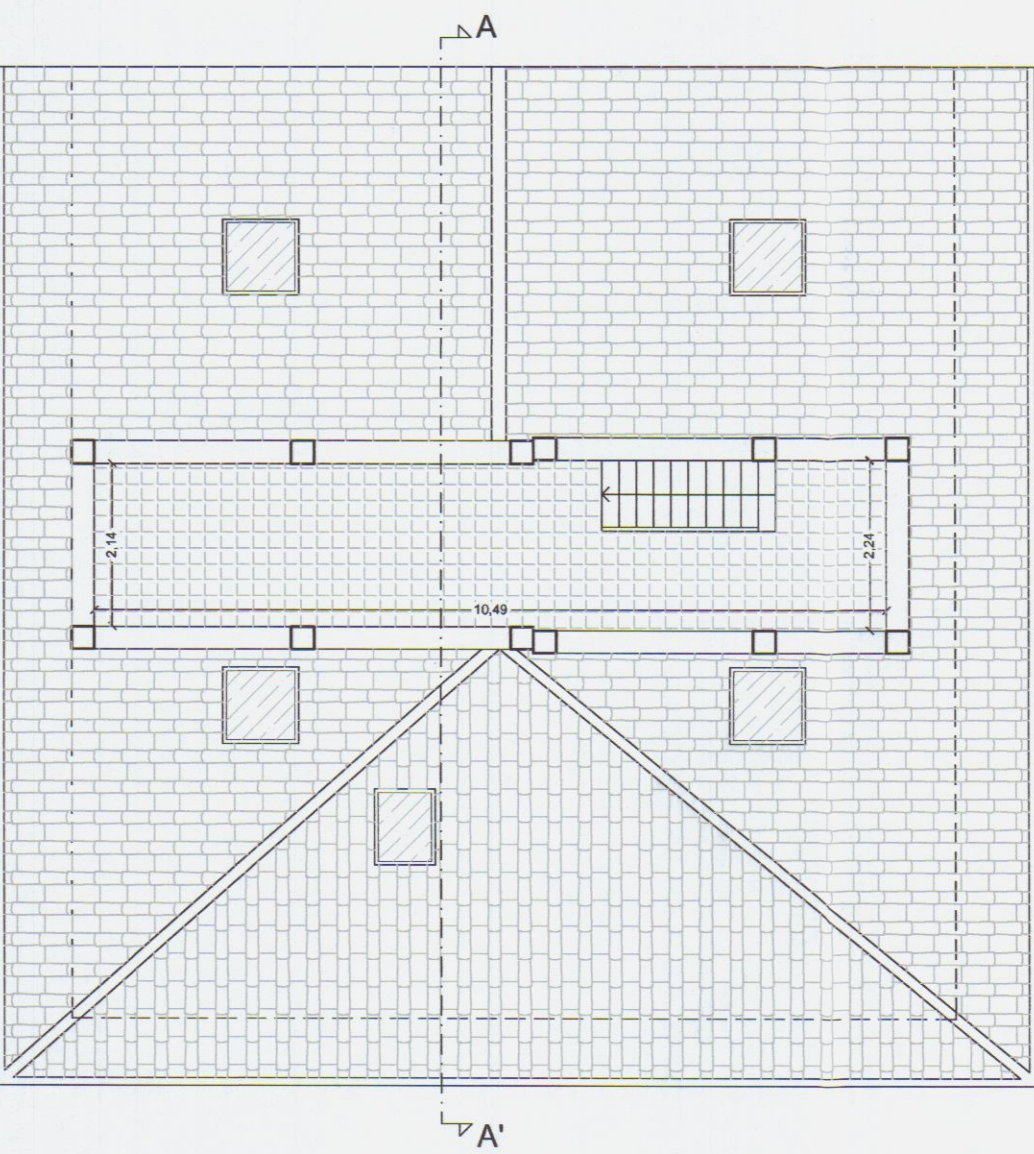

PIANO SOTTOSTRADA				
UNITA' 1	descrizione	sup.utile	sup.fin.	s.f. / s.u.
1	monolocale	29.66 mq	3.74 mq	> 1/8
2	bagno	6.12 mq		non finestrato
UNITA' 2	descrizione	sup.utile	sup.fin.	s.f. / s.u.
1	monolocale	26.55 mq	4.01 mq	> 1/8
2	bagno	3.45 mq		non finestrato
UNITA' 3	descrizione	sup.utile	sup.fin.	s.f. / s.u.
1	monolocale	26.82 mq	4.67 mq	> 1/8
2	bagno	3.18 mq		non finestrato

PIANO TERRA				
UNITA' 4	descrizione	sup.utile	sup.fin.	s.f. / s.u.
1	soggiorno	14.00 mq	1.75 mq	> 1/8
2	cucina	9.16 mq	1.31 mq	> 1/8
3	camera	14.00 mq	1.75 mq	> 1/8
4	bagno	4.76 mq		non finestrato
UNITA' 5	descrizione	sup.utile	sup.fin.	s.f. / s.u.
1	sogg./cucina	23.22 mq	7.24 mq	> 1/8
2	camera	14.58 mq	3.50 mq	> 1/8
3	bagno	4.57 mq	1.75 mq	> 1/8

PIANO PRIMO				
UNITA' 6	descrizione	sup.utile	sup.fin.	s.f. / s.u.
1	sogg./cucina	20.24 mq	1.75 mq	< 1/8 esistente
2	camera	14.00 mq	1.75 mq	> 1/8
3	bagno+anti.	4.58 mq		non finestrato
UNITA' 7	descrizione	sup.utile	sup.fin.	s.f. / s.u.
1	sogg./cucina	20.25 mq	6.15 mq	> 1/8
2	camera	14.79 mq	4.81 mq	> 1/8
3	bagno+anti.	4.72 mq	2.65 mq	> 1/8

PIANO SECONDO				
UNITA' 8	descrizione	sup.utile	sup.fin.	s.f. / s.u.
1	sogg./cucina	20.00 mq	1.75 mq	< 1/8 esistente
2	camera	14.00 mq	1.75 mq	> 1/8
3	bagno+anti.	4.71 mq		non finestrato
UNITA' 9	descrizione	sup.utile	sup.fin.	s.f. / s.u.
1	sogg./cucina	20.59 mq	5.25 mq	> 1/8
2	camera	14.79 mq	4.81 mq	> 1/8
3	bagno+anti.	4.72 mq	1.75 mq	> 1/8

COMUNE DI CARRARA
Provincia di Massa Carrara

DIA ai sensi della L.R. n. 1/2005


OPERE DI RESTAURO E RISANAMENTO CONSERVATIVO
PER MODIFICHE INTERNE DELL'IMMOBILE
SITO IN VIA TURATI N.C. 17, LOCALITA' AVENZA, CARRARA

PROPRIETA': Duranti & Saporito Group s.r.l.


PROGETTISTA: Geom. Alessandro Camilli

SCALA 1:100	OGGETTO: STATO LEGITTIMATO PIANTA PIANO SOTTOSTRADA PIANTA PIANO TERRA PIANTA PIANO PRIMO PIANTA PIANO SECONDO PIANTA PIANO SOTTOTETTO PIANTA COPERTURE	TAV. 1
DATA APR. 2011		


STATO LEGITTIMATO
PIANTA PIANO SOTTOSTRADA

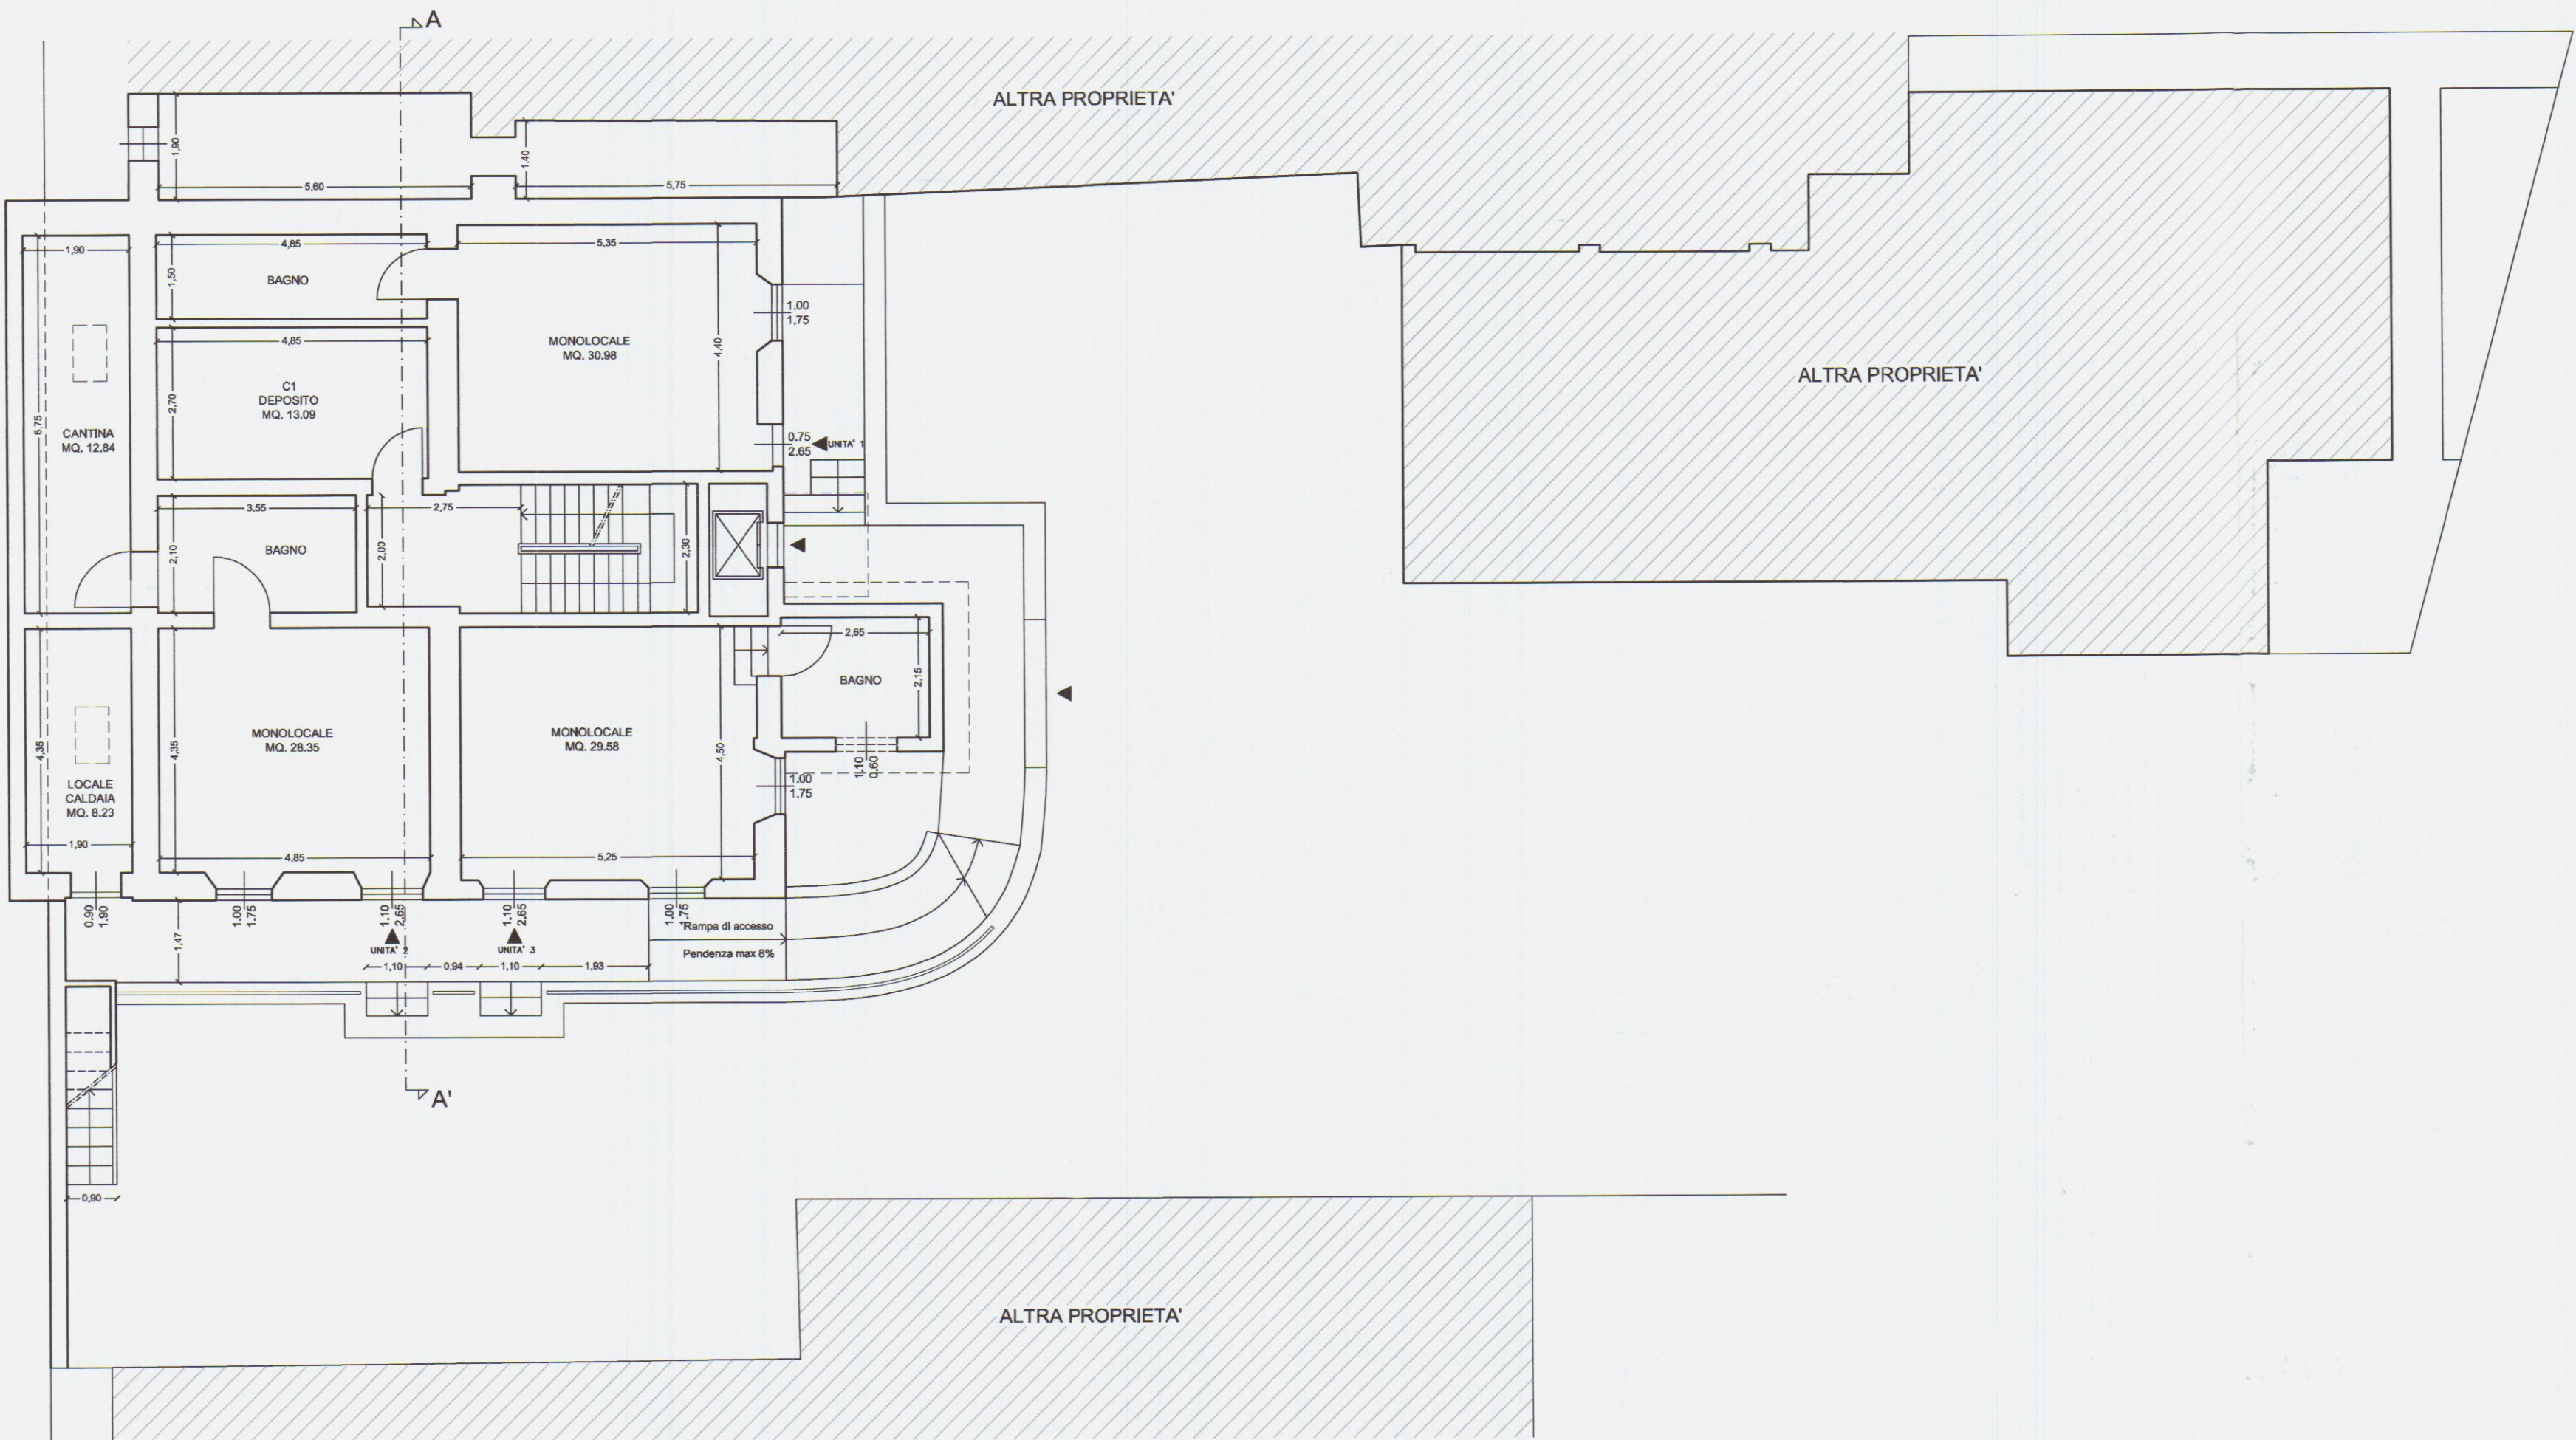


STATO LEGITTIMATO
PIANTA PIANO TERRA

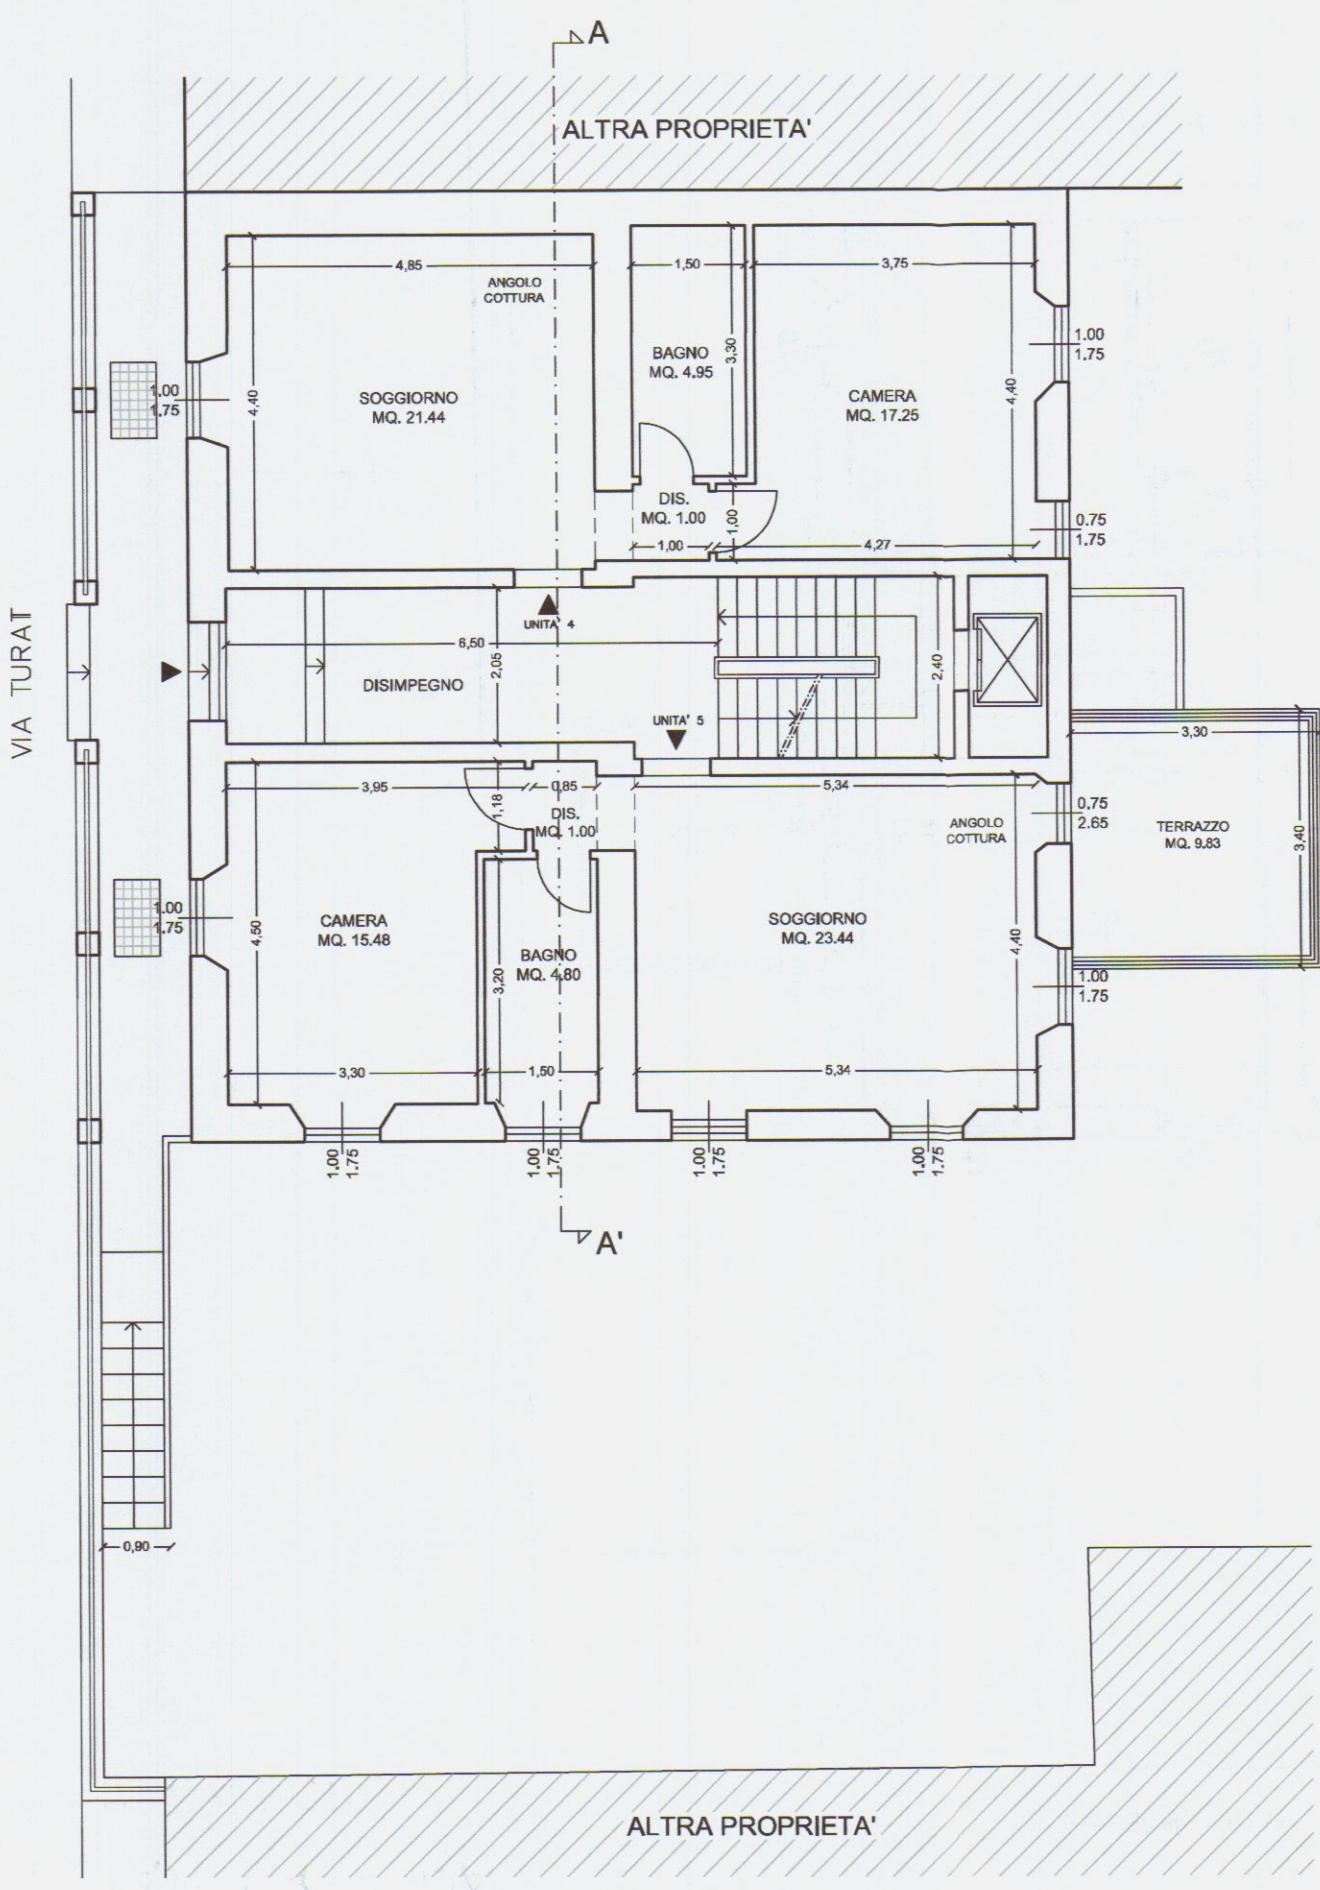


STATO LEGITTIMATO
PIANTA PIANO PRIMO

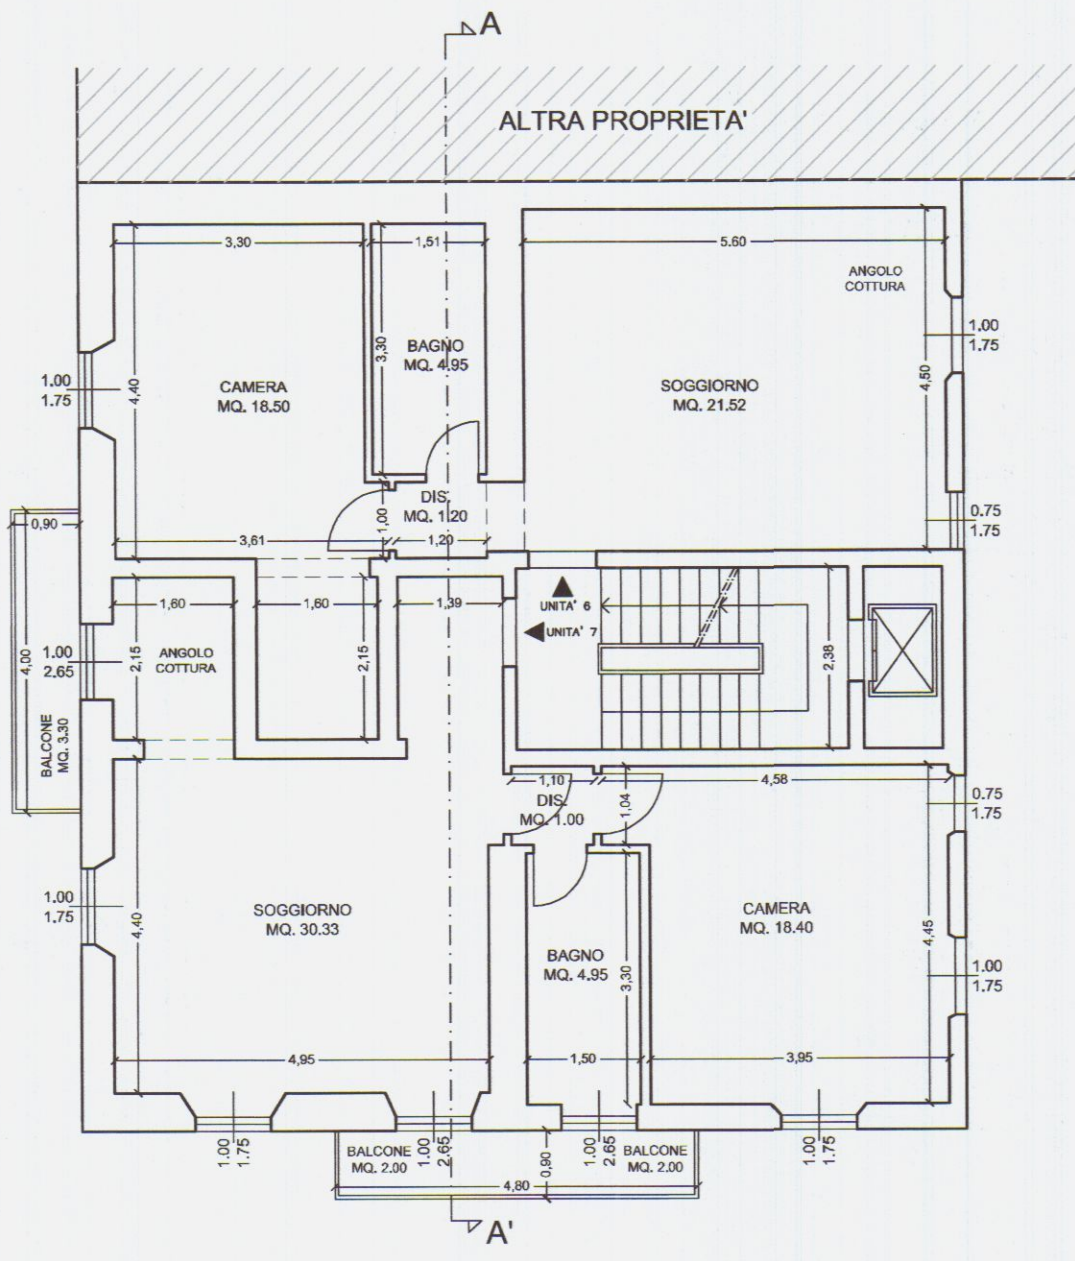


STATO LEGITTIMATO
PIANTA PIANO SECONDO

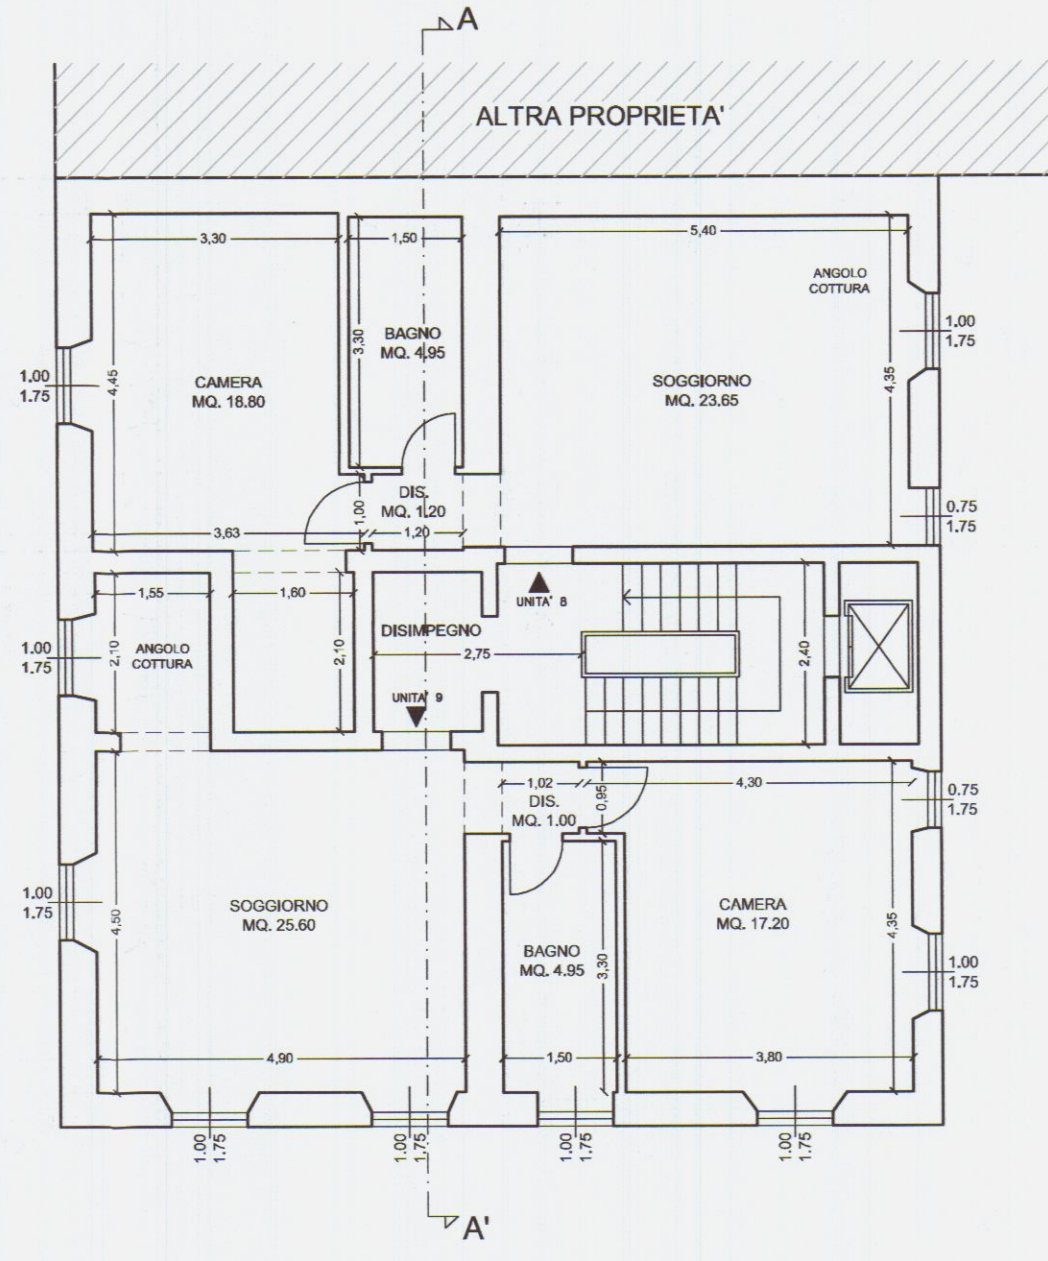

STATO LEGITTIMATO
PIANTA PIANO SOTTOTETTO

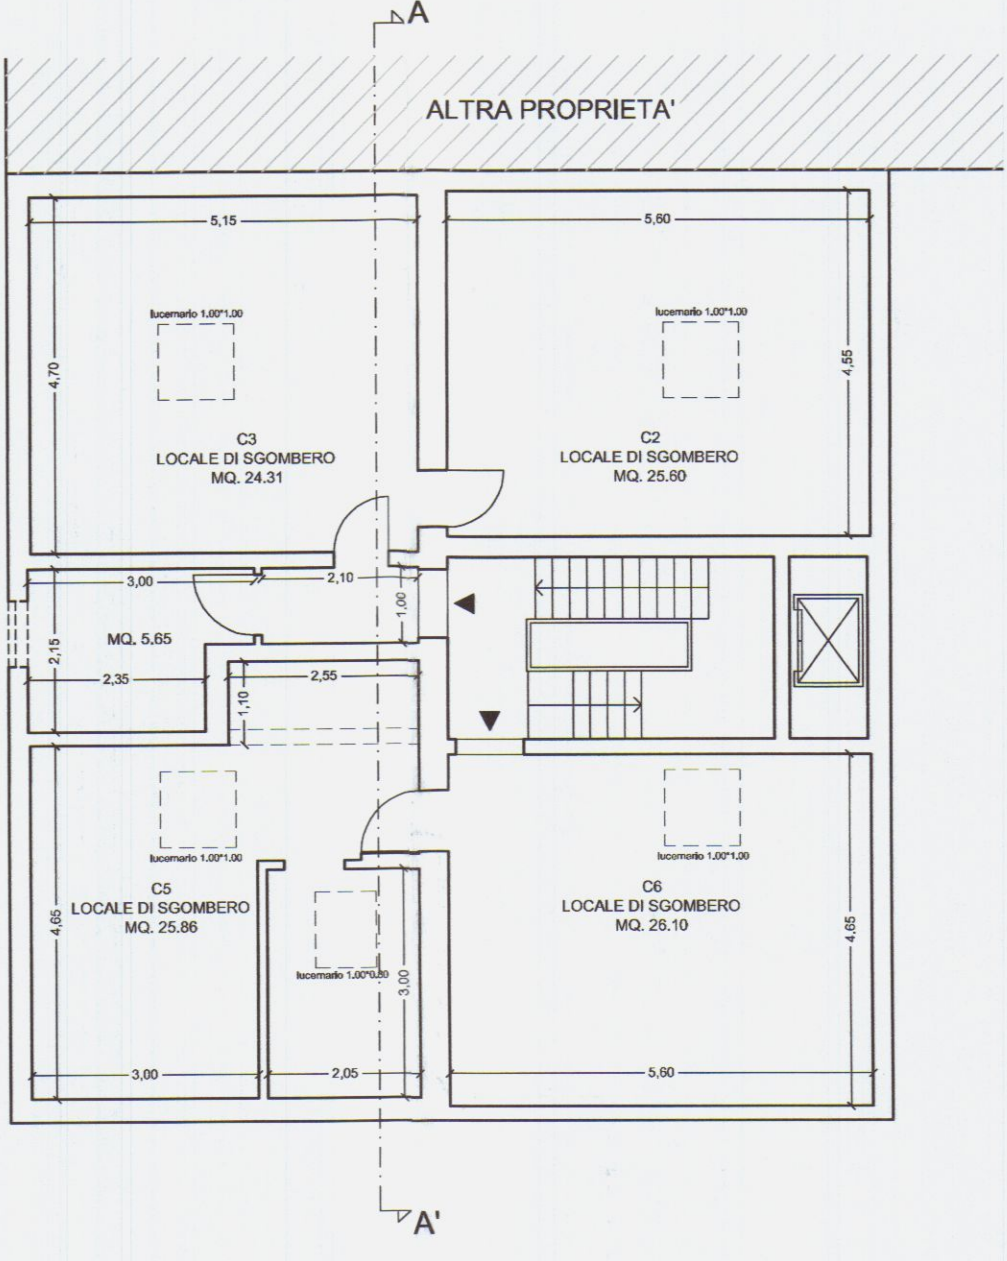

STATO LEGITTIMATO
PIANTA COPERTURE

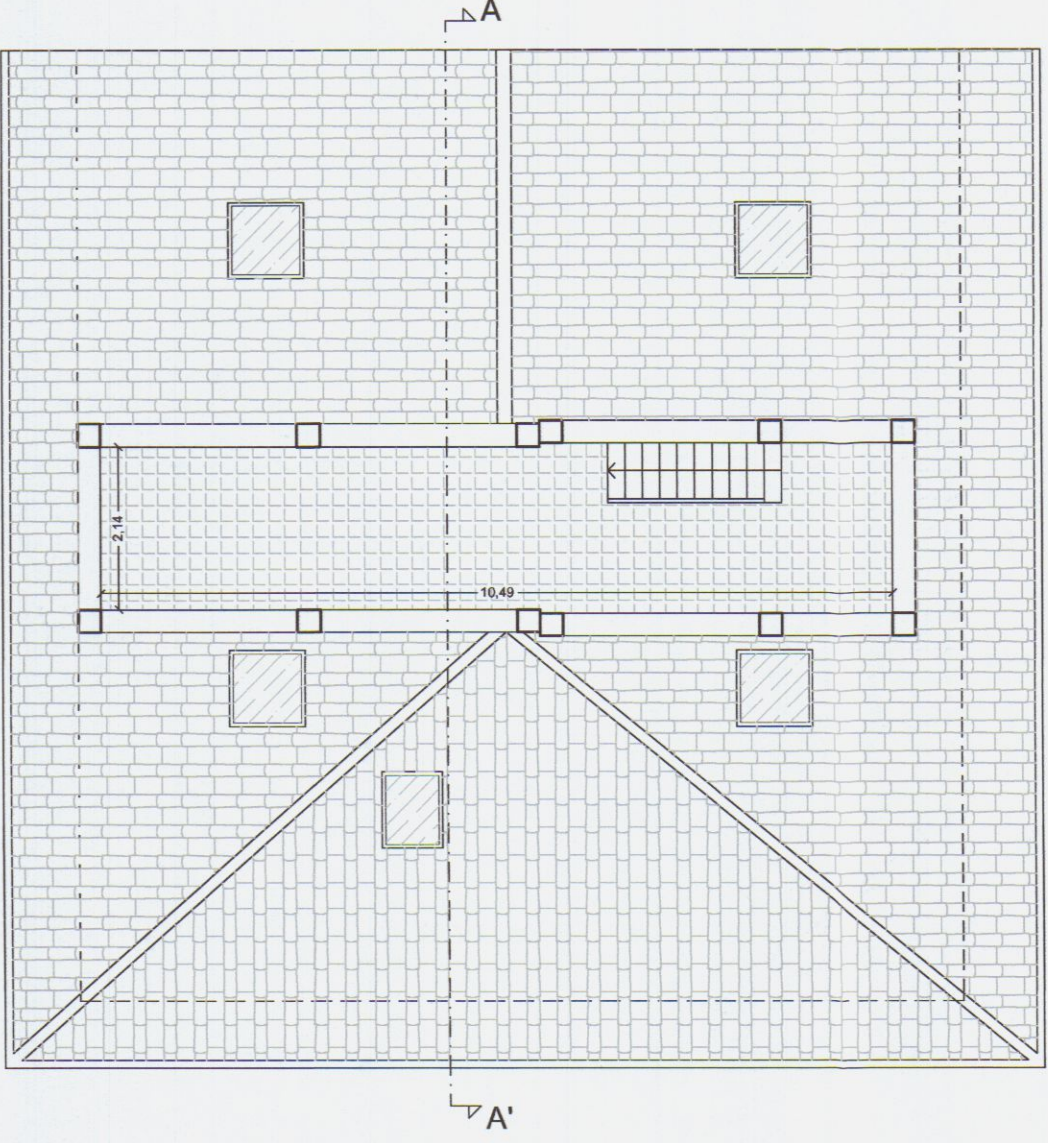

STATO LEGITTIMATO di cui alla variante alla DIA
presentata in data 17.02.2006, n. protocollo generale 7244
del 18.02.2006 e successive integrazioni del 21.04.2006

COMUNE DI CARRARA
Provincia di Massa Carrara

DIA ai sensi della L.R. n. 1/2005



OPERE DI RESTAURO E RISANAMENTO CONSERVATIVO
PER MODIFICHE INTERNE DELL'IMMOBILE
SITO IN VIA TURATI N.C. 17, LOCALITA' AVENZA, CARRARA

PROPRIETA' : Duranti & Saponi Group s.r.l.

Duranti & Saponi Group s.r.l.
Sede Legale: Carrara (MS)
Sede Amministrativa:
L.no 8, Cellini, 2015025 Firenze
P.iva: 0123090453

PROGETTISTA: Geom. Alessandro Cammilli



SCALA
1:100

DATA
APR. 2011

OGGETTO:

STATO DI PROGETTO
PIANTA PIANO SOTTOSTRADA
PIANTA PIANO TERRA
PIANTA PIANO PRIMO
PIANTA PIANO SECONDO
PIANTA PIANO SOTTOTETTO
PIANTA COPERTURE

TAV.

2

RAPPORTI ILLUMINOTECNICI


PIANO SOTTOSTRADA				
UNITA' 1	descrizione	sup.utile	sup.fin.	s.f. / s.u.
1	monolocale	29.66 mq	3.74 mq	> 1/8
2	bagno	6.12 mq		non finestrato
UNITA' 2	descrizione	sup.utile	sup.fin.	s.f. / s.u.
1	monolocale	26.55 mq	4.01 mq	> 1/8
2	bagno	3.45 mq		non finestrato
UNITA' 3	descrizione	sup.utile	sup.fin.	s.f. / s.u.
1	monolocale	26.82 mq	4.67 mq	> 1/8
2	bagno	3.18 mq		non finestrato

PIANO TERRA				
UNITA' 4	descrizione	sup.utile	sup.fin.	s.f. / s.u.
1	soggiorno	14.00 mq	1.75 mq	> 1/8
2	cucina	9.16 mq	1.31 mq	> 1/8
3	camera	14.00 mq	1.75 mq	> 1/8
4	bagno	4.76 mq		non finestrato
UNITA' 5	descrizione	sup.utile	sup.fin.	s.f. / s.u.
1	sogg./cucina	23.22 mq	7.24 mq	> 1/8
2	camera	14.58 mq	3.50 mq	> 1/8
3	bagno	4.57 mq	1.75 mq	> 1/8


PIANO PRIMO				
UNITA' 6	descrizione	sup.utile	sup.fin.	s.f. / s.u.
1	sogg./cucina	20.24 mq	1.75 mq	< 1/8 esistente
2	camera	14.00 mq	1.75 mq	> 1/8
3	bagno+anti.	4.58 mq		non finestrato
UNITA' 7	descrizione	sup.utile	sup.fin.	s.f. / s.u.
1	sogg./cucina	20.25 mq	6.15 mq	> 1/8
2	camera	14.79 mq	4.81 mq	> 1/8
3	bagno+anti.	4.72 mq	2.65 mq	> 1/8

PIANO SECONDO				
UNITA' 8	descrizione	sup.utile	sup.fin.	s.f. / s.u.
1	sogg./cucina	20.00 mq	1.75 mq	< 1/8 esistente
2	camera	14.00 mq	1.75 mq	> 1/8
3	bagno+anti.	4.71 mq		non finestrato
UNITA' 9	descrizione	sup.utile	sup.fin.	s.f. / s.u.
1	sogg./cucina	20.59 mq	5.25 mq	> 1/8
2	camera	14.79 mq	4.81 mq	> 1/8
3	bagno+anti.	4.72 mq	1.75 mq	> 1/8


STATO DI PROGETTO
PIANTA PIANO SOTTOSTRADA

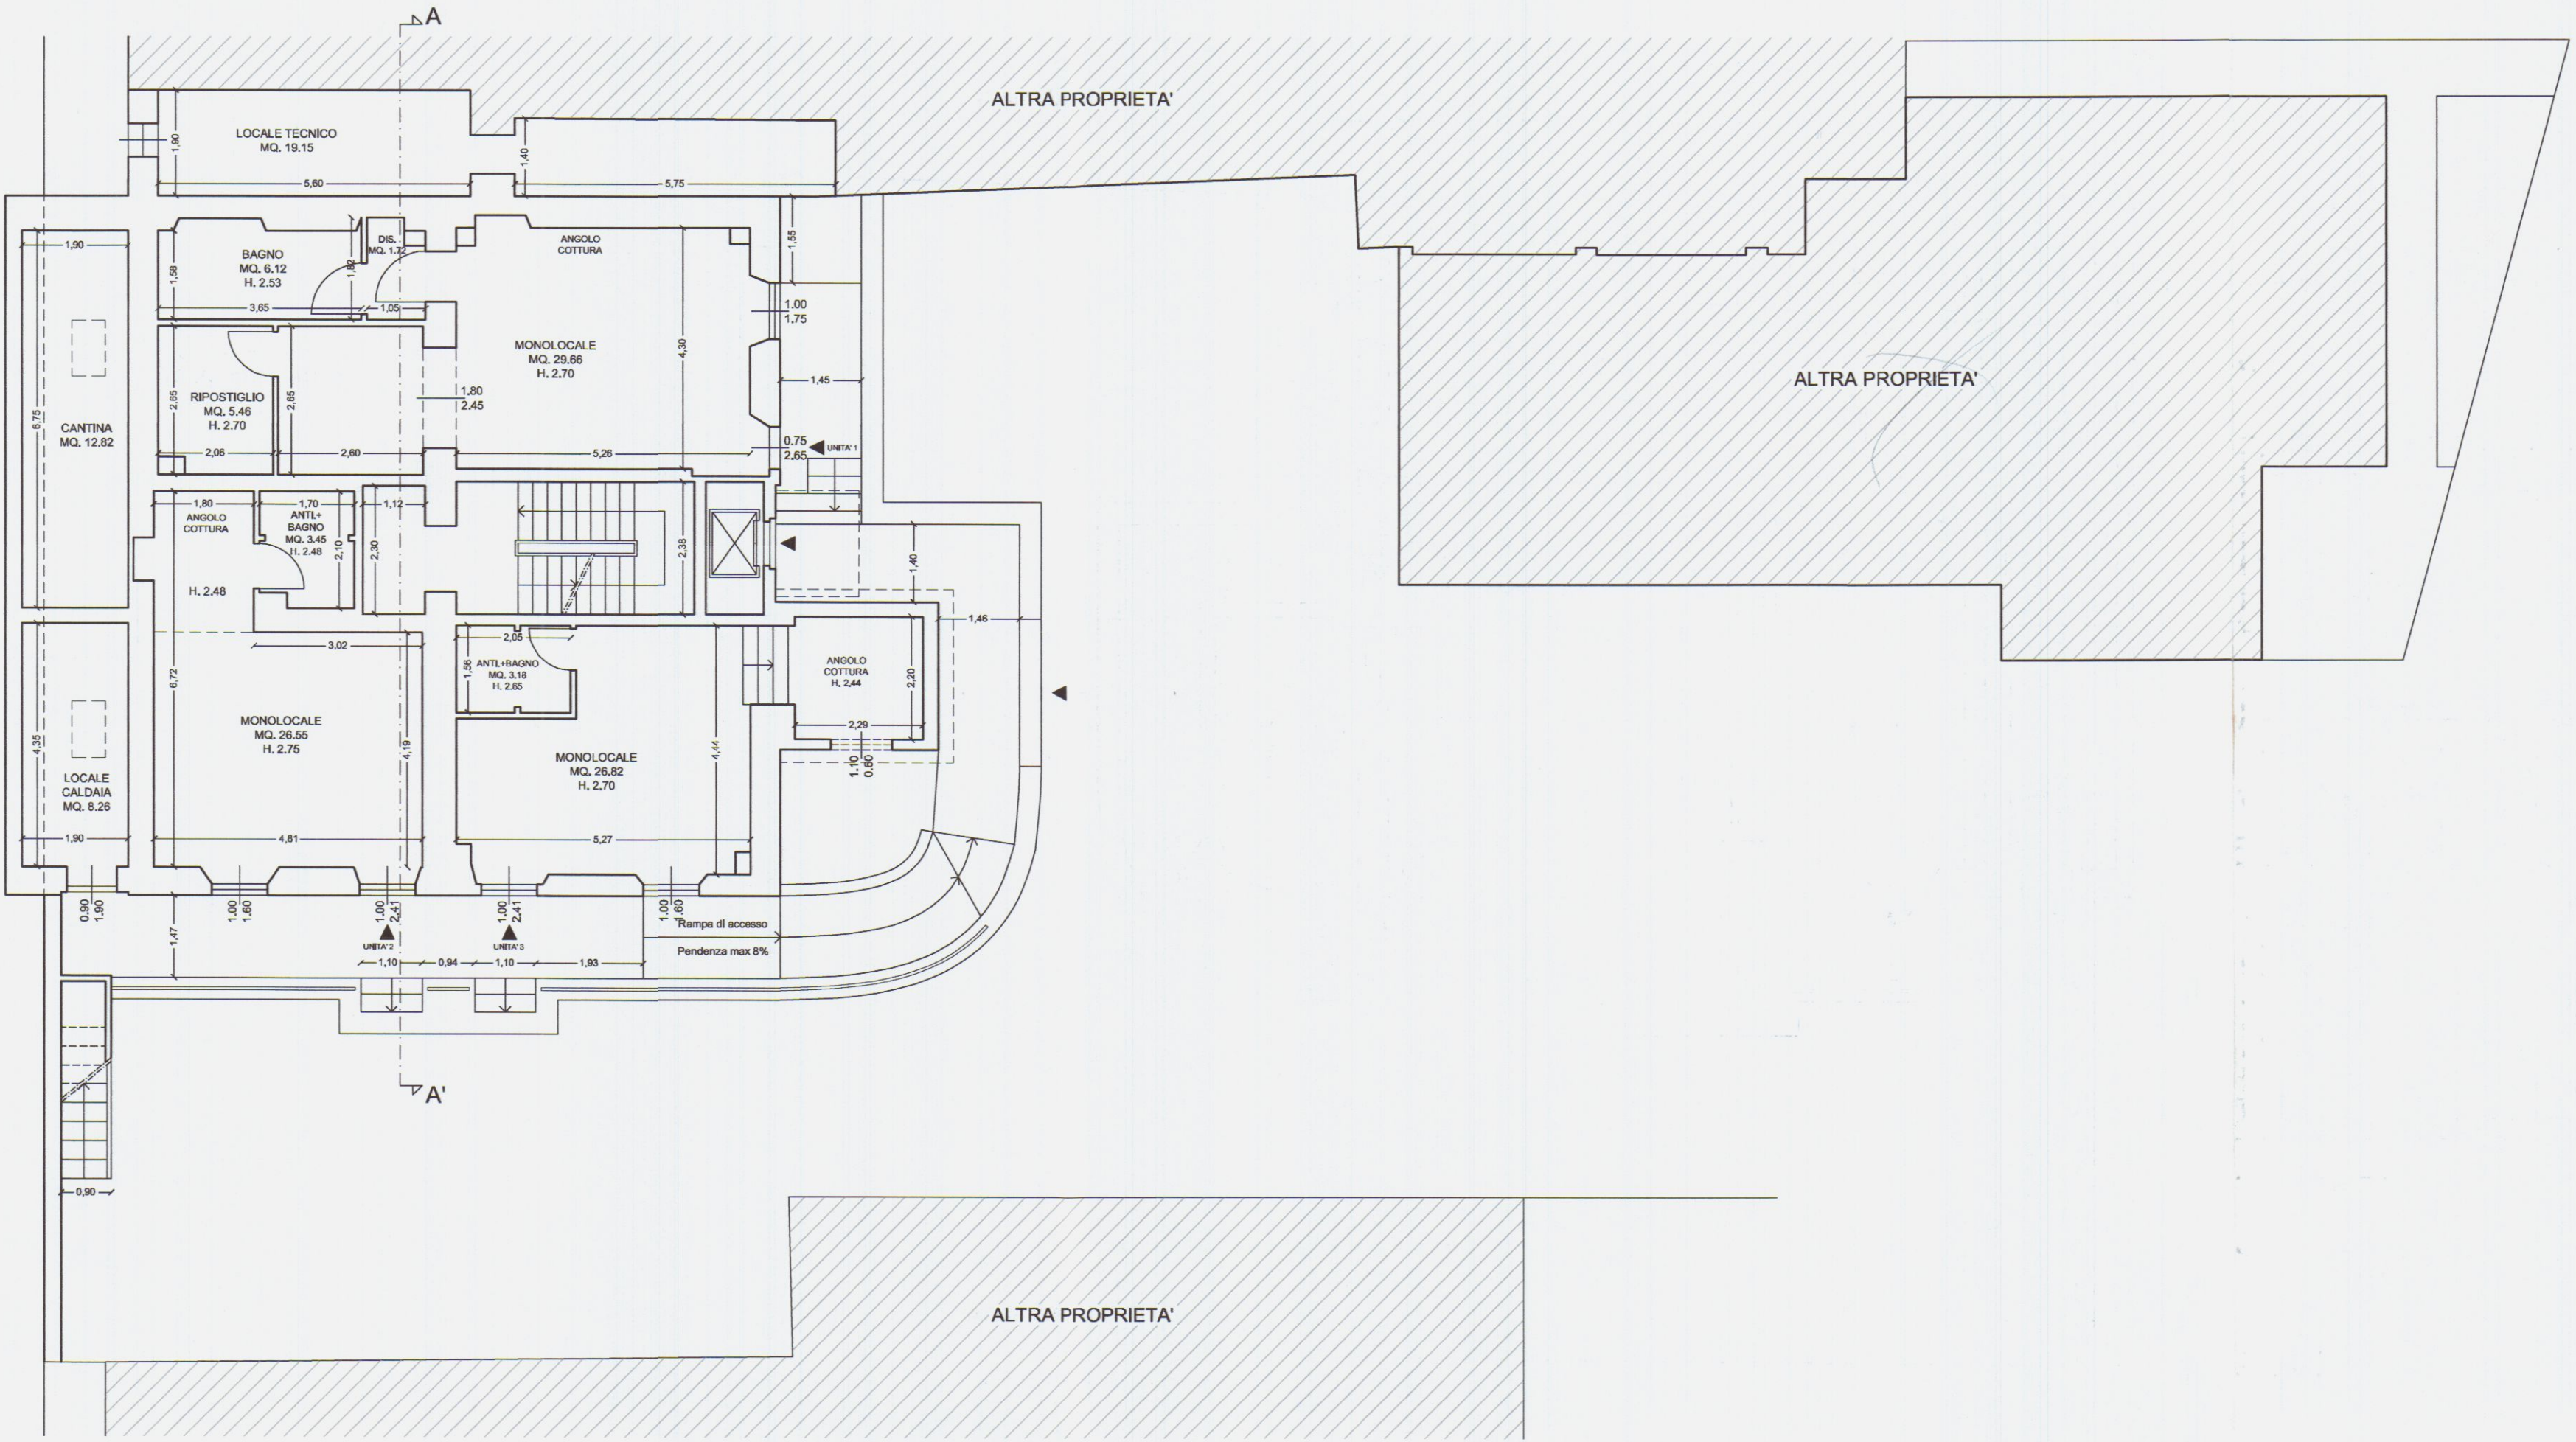


STATO DI PROGETTO
PIANTA PIANO PRIMO

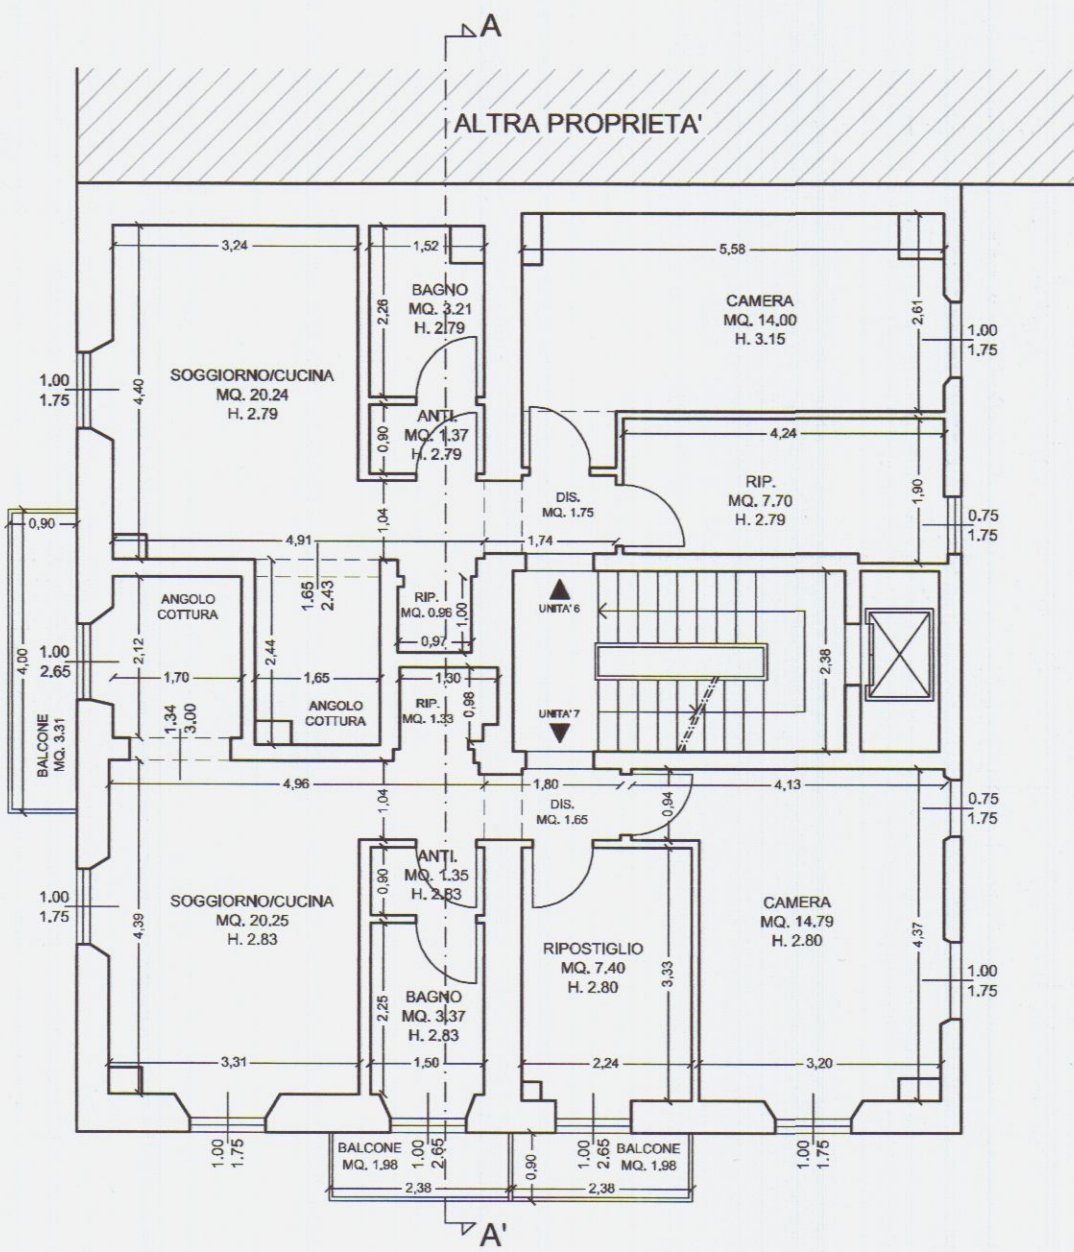


STATO DI PROGETTO
PIANTA PIANO SECONDO

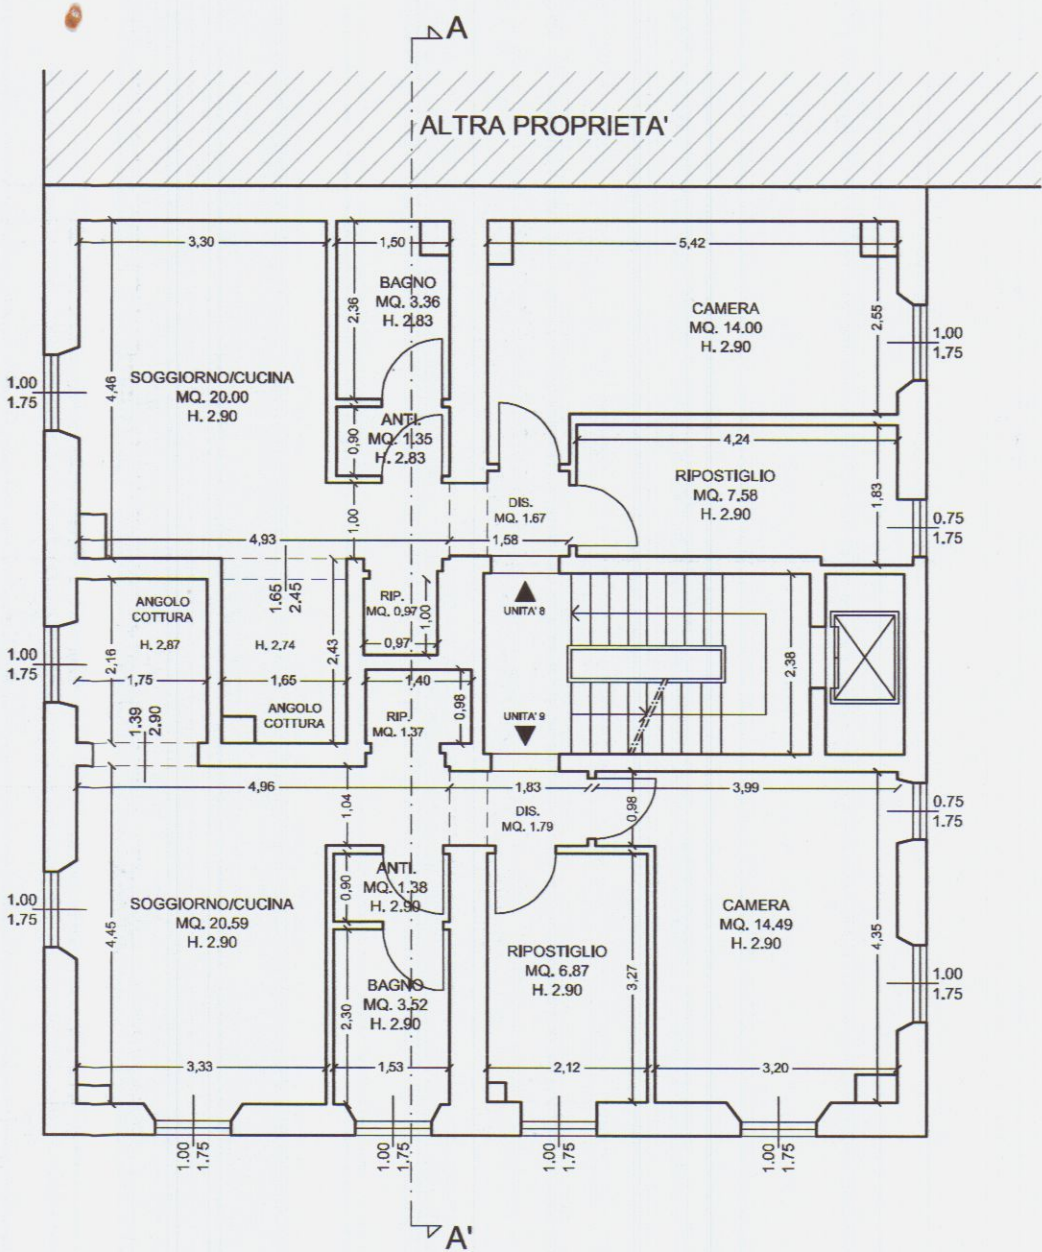


STATO DI PROGETTO
PIANTA PIANO SOTTOTETTO

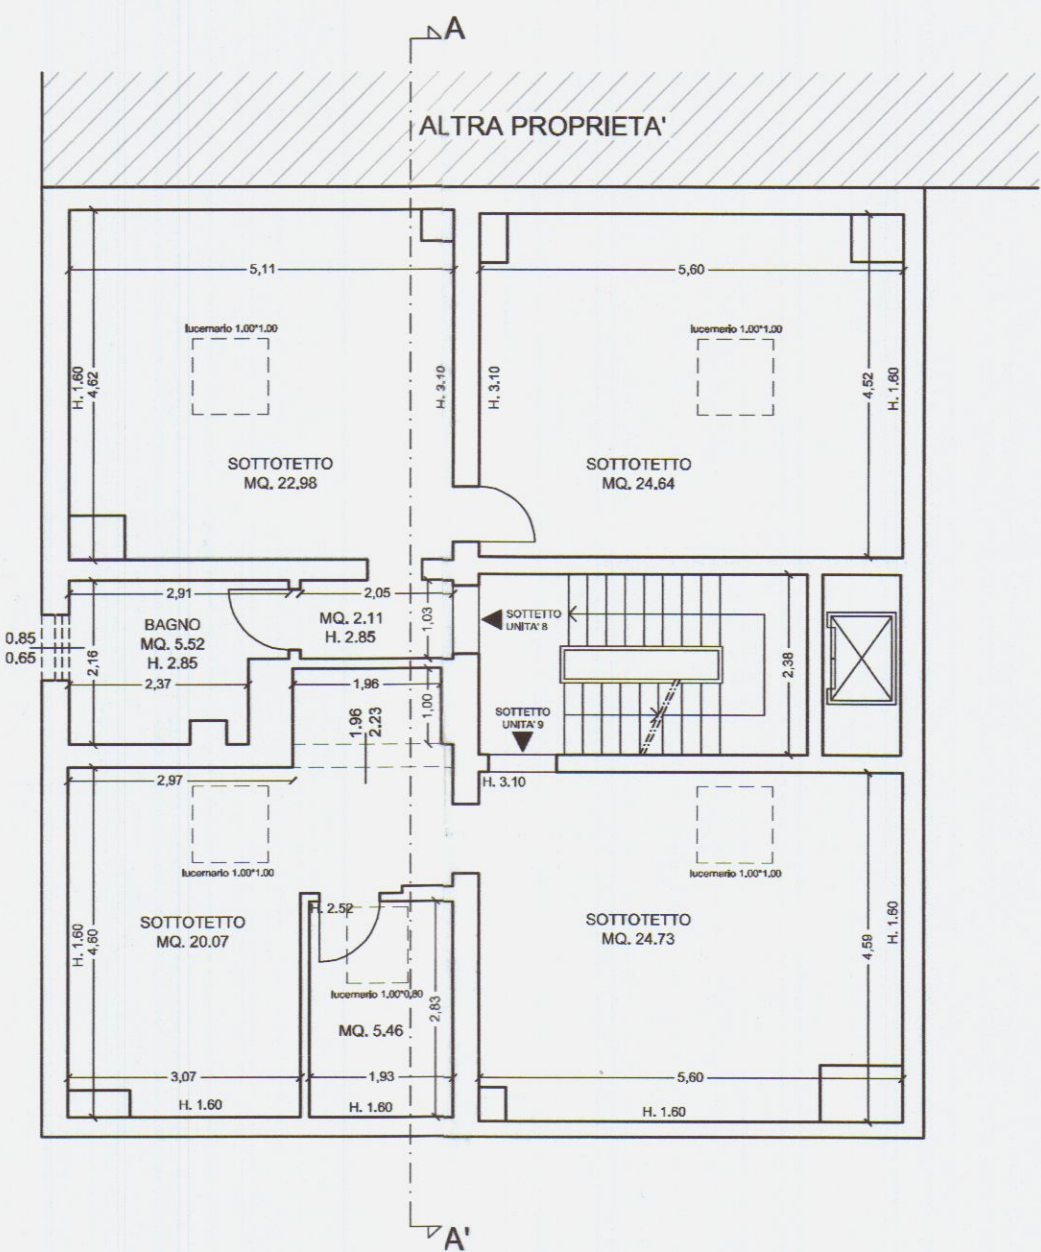

STATO DI PROGETTO
PIANTA PIANO TERRA

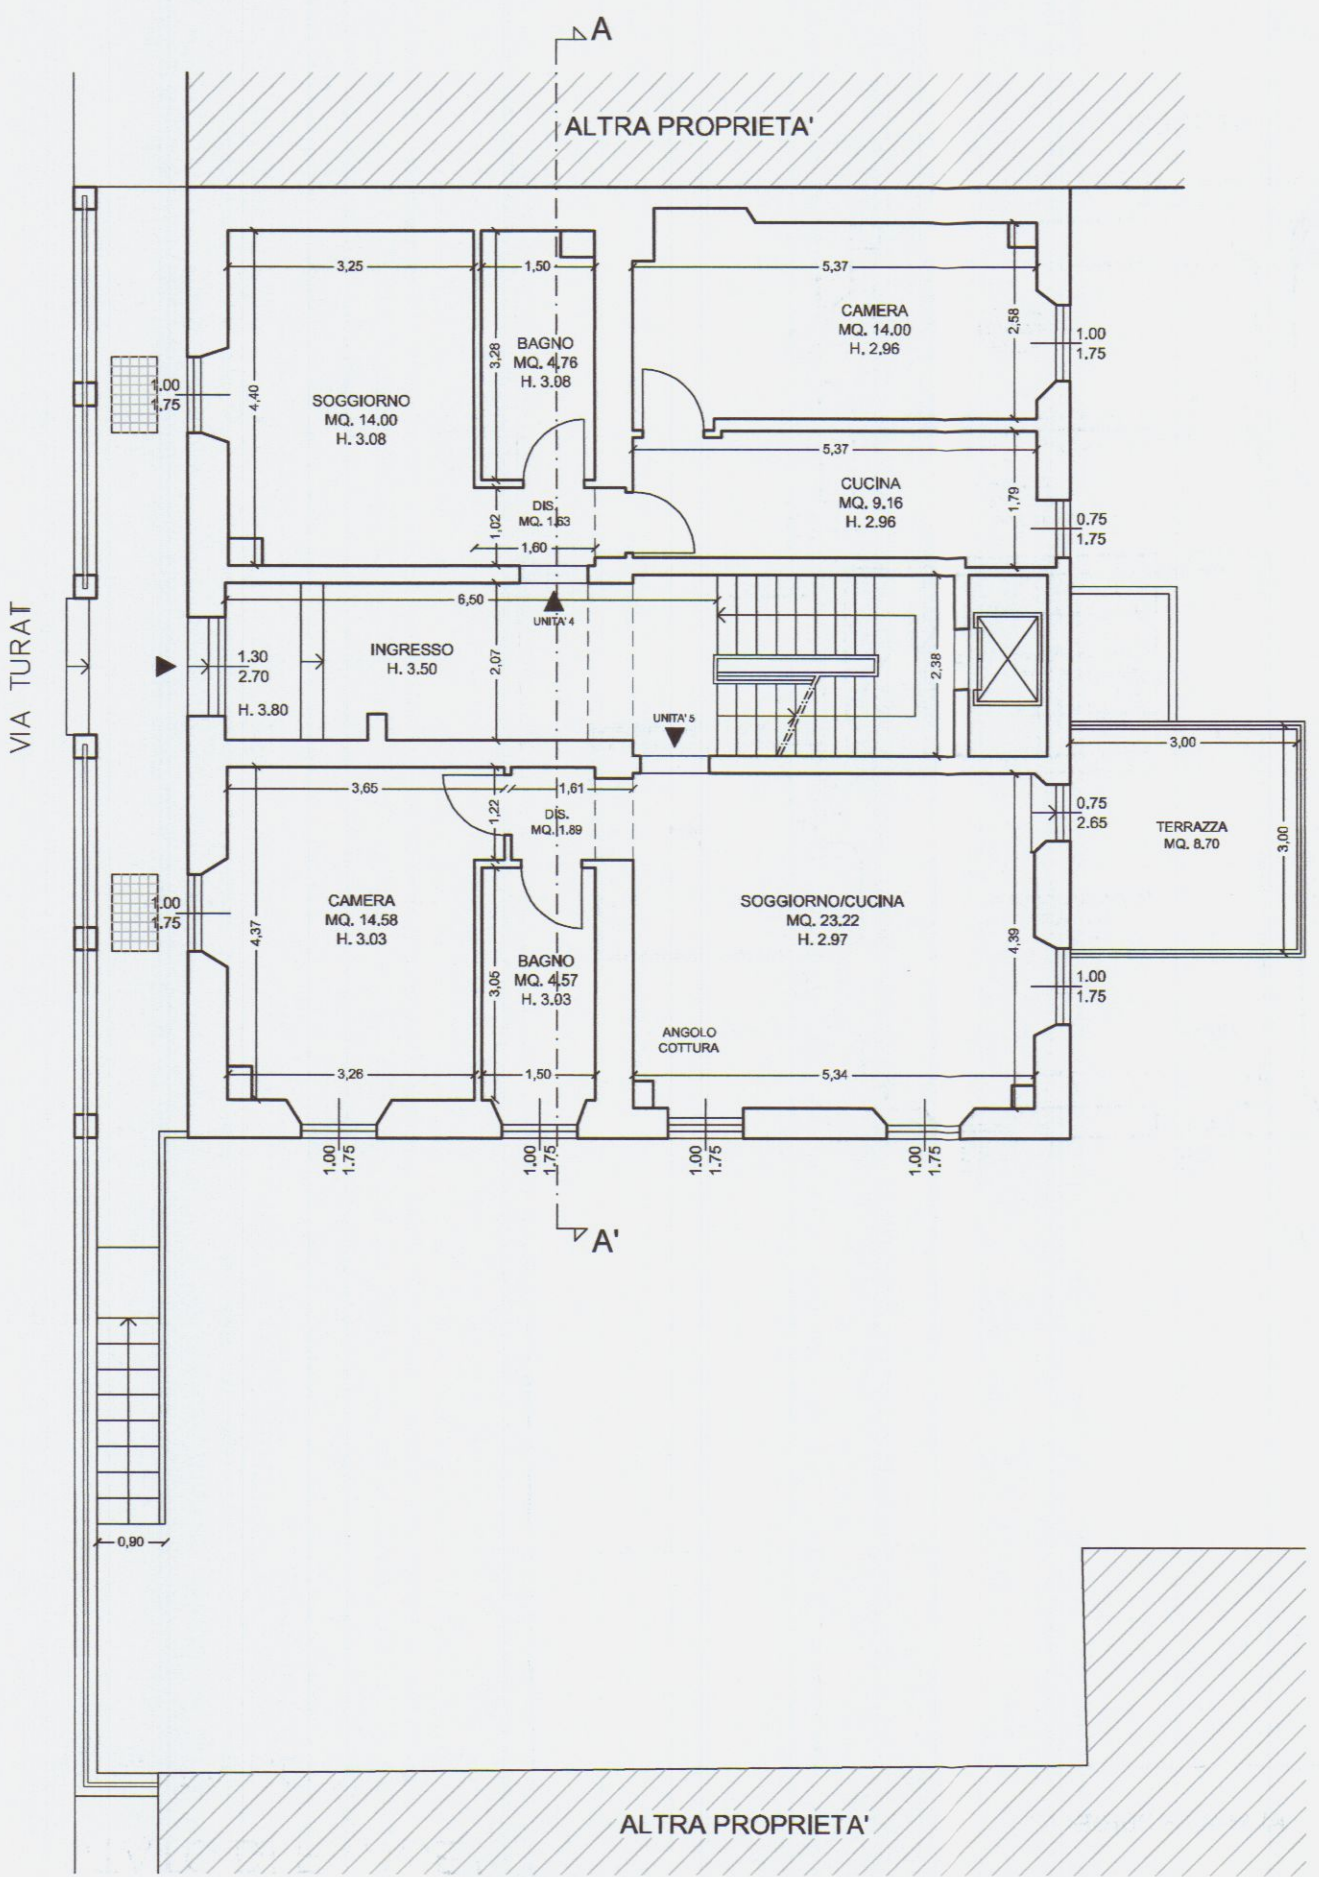

STATO DI PROGETTO
PIANTA COPERTURE

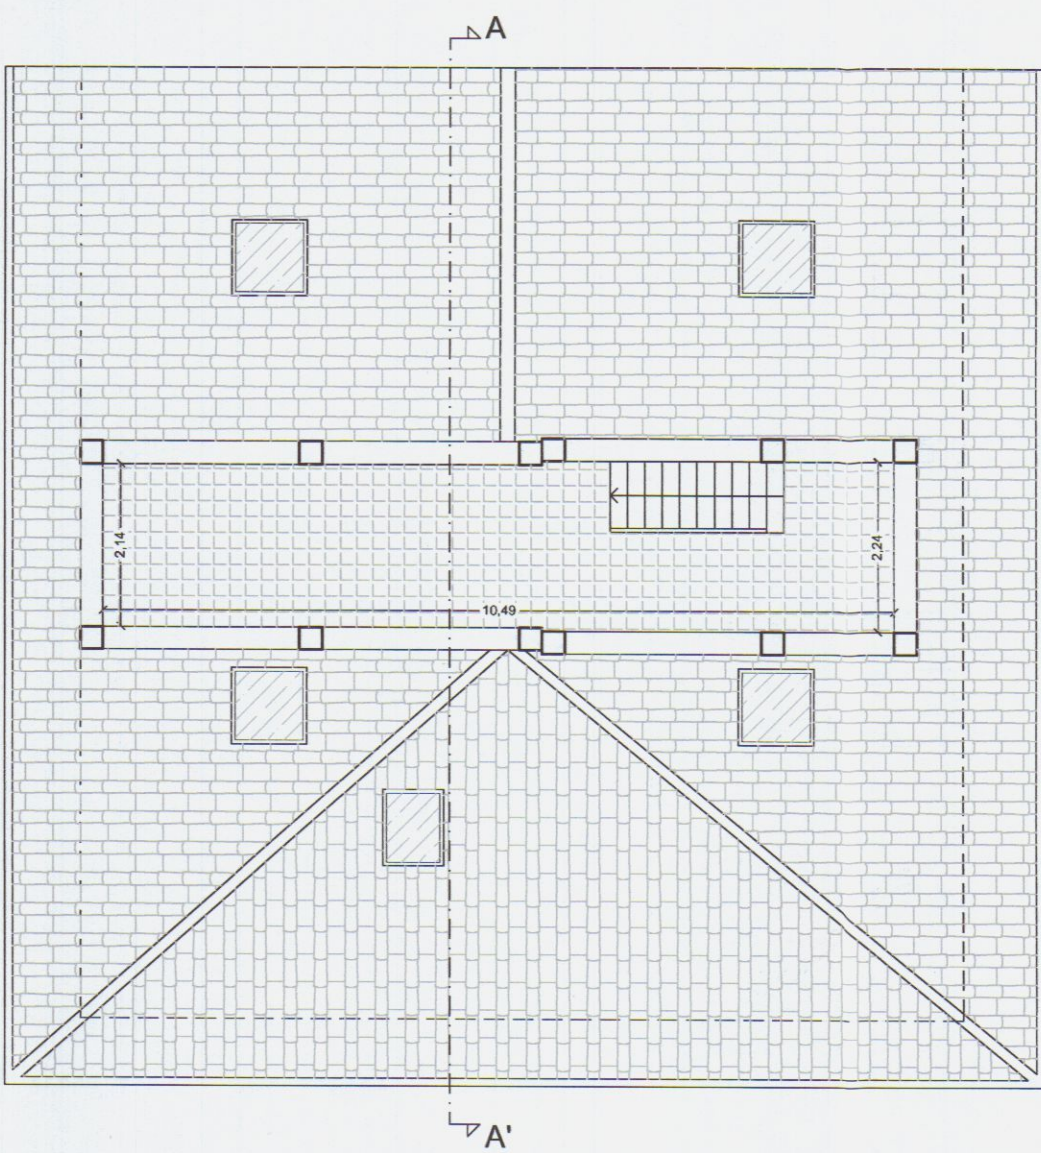

COMUNE DI CARRARA
Provincia di Massa Carrara

DIA ai sensi della L.R. n. 1/2005



OPERE DI RESTAURO E RISANAMENTO CONSERVATIVO
PER MODIFICHE INTERNE DELL'IMMOBILE
SITO IN VIA TURATI N.C. 17, LOCALITA' AVENZA, CARRARA

PROPRIETA' : Duranti & Saporito Group s.r.l.

DURANTI & SAPORITO GROUP SRL
Sede Legale: Carrara (MS)
Sede Amministrativa:
L.no B. Cellini/25 50125 Firenze
P.Iva: 01230790455

PROGETTISTA: Geom. Alessandro Cammilli



SCALA
1:100

DATA
APR. 2011


OGGETTO:
STATO SOVRAPPOSTO

PIANTA PIANO SOTTOSTRADA
PIANTA PIANO TERRA
PIANTA PIANO PRIMO
PIANTA PIANO SECONDO
PIANTA PIANO SOTTOTETTO
PIANTA COPERTURE


TAV.

3


STATO SOVRAPPOSTO
PIANTA PIANO SOTTOSTRADA

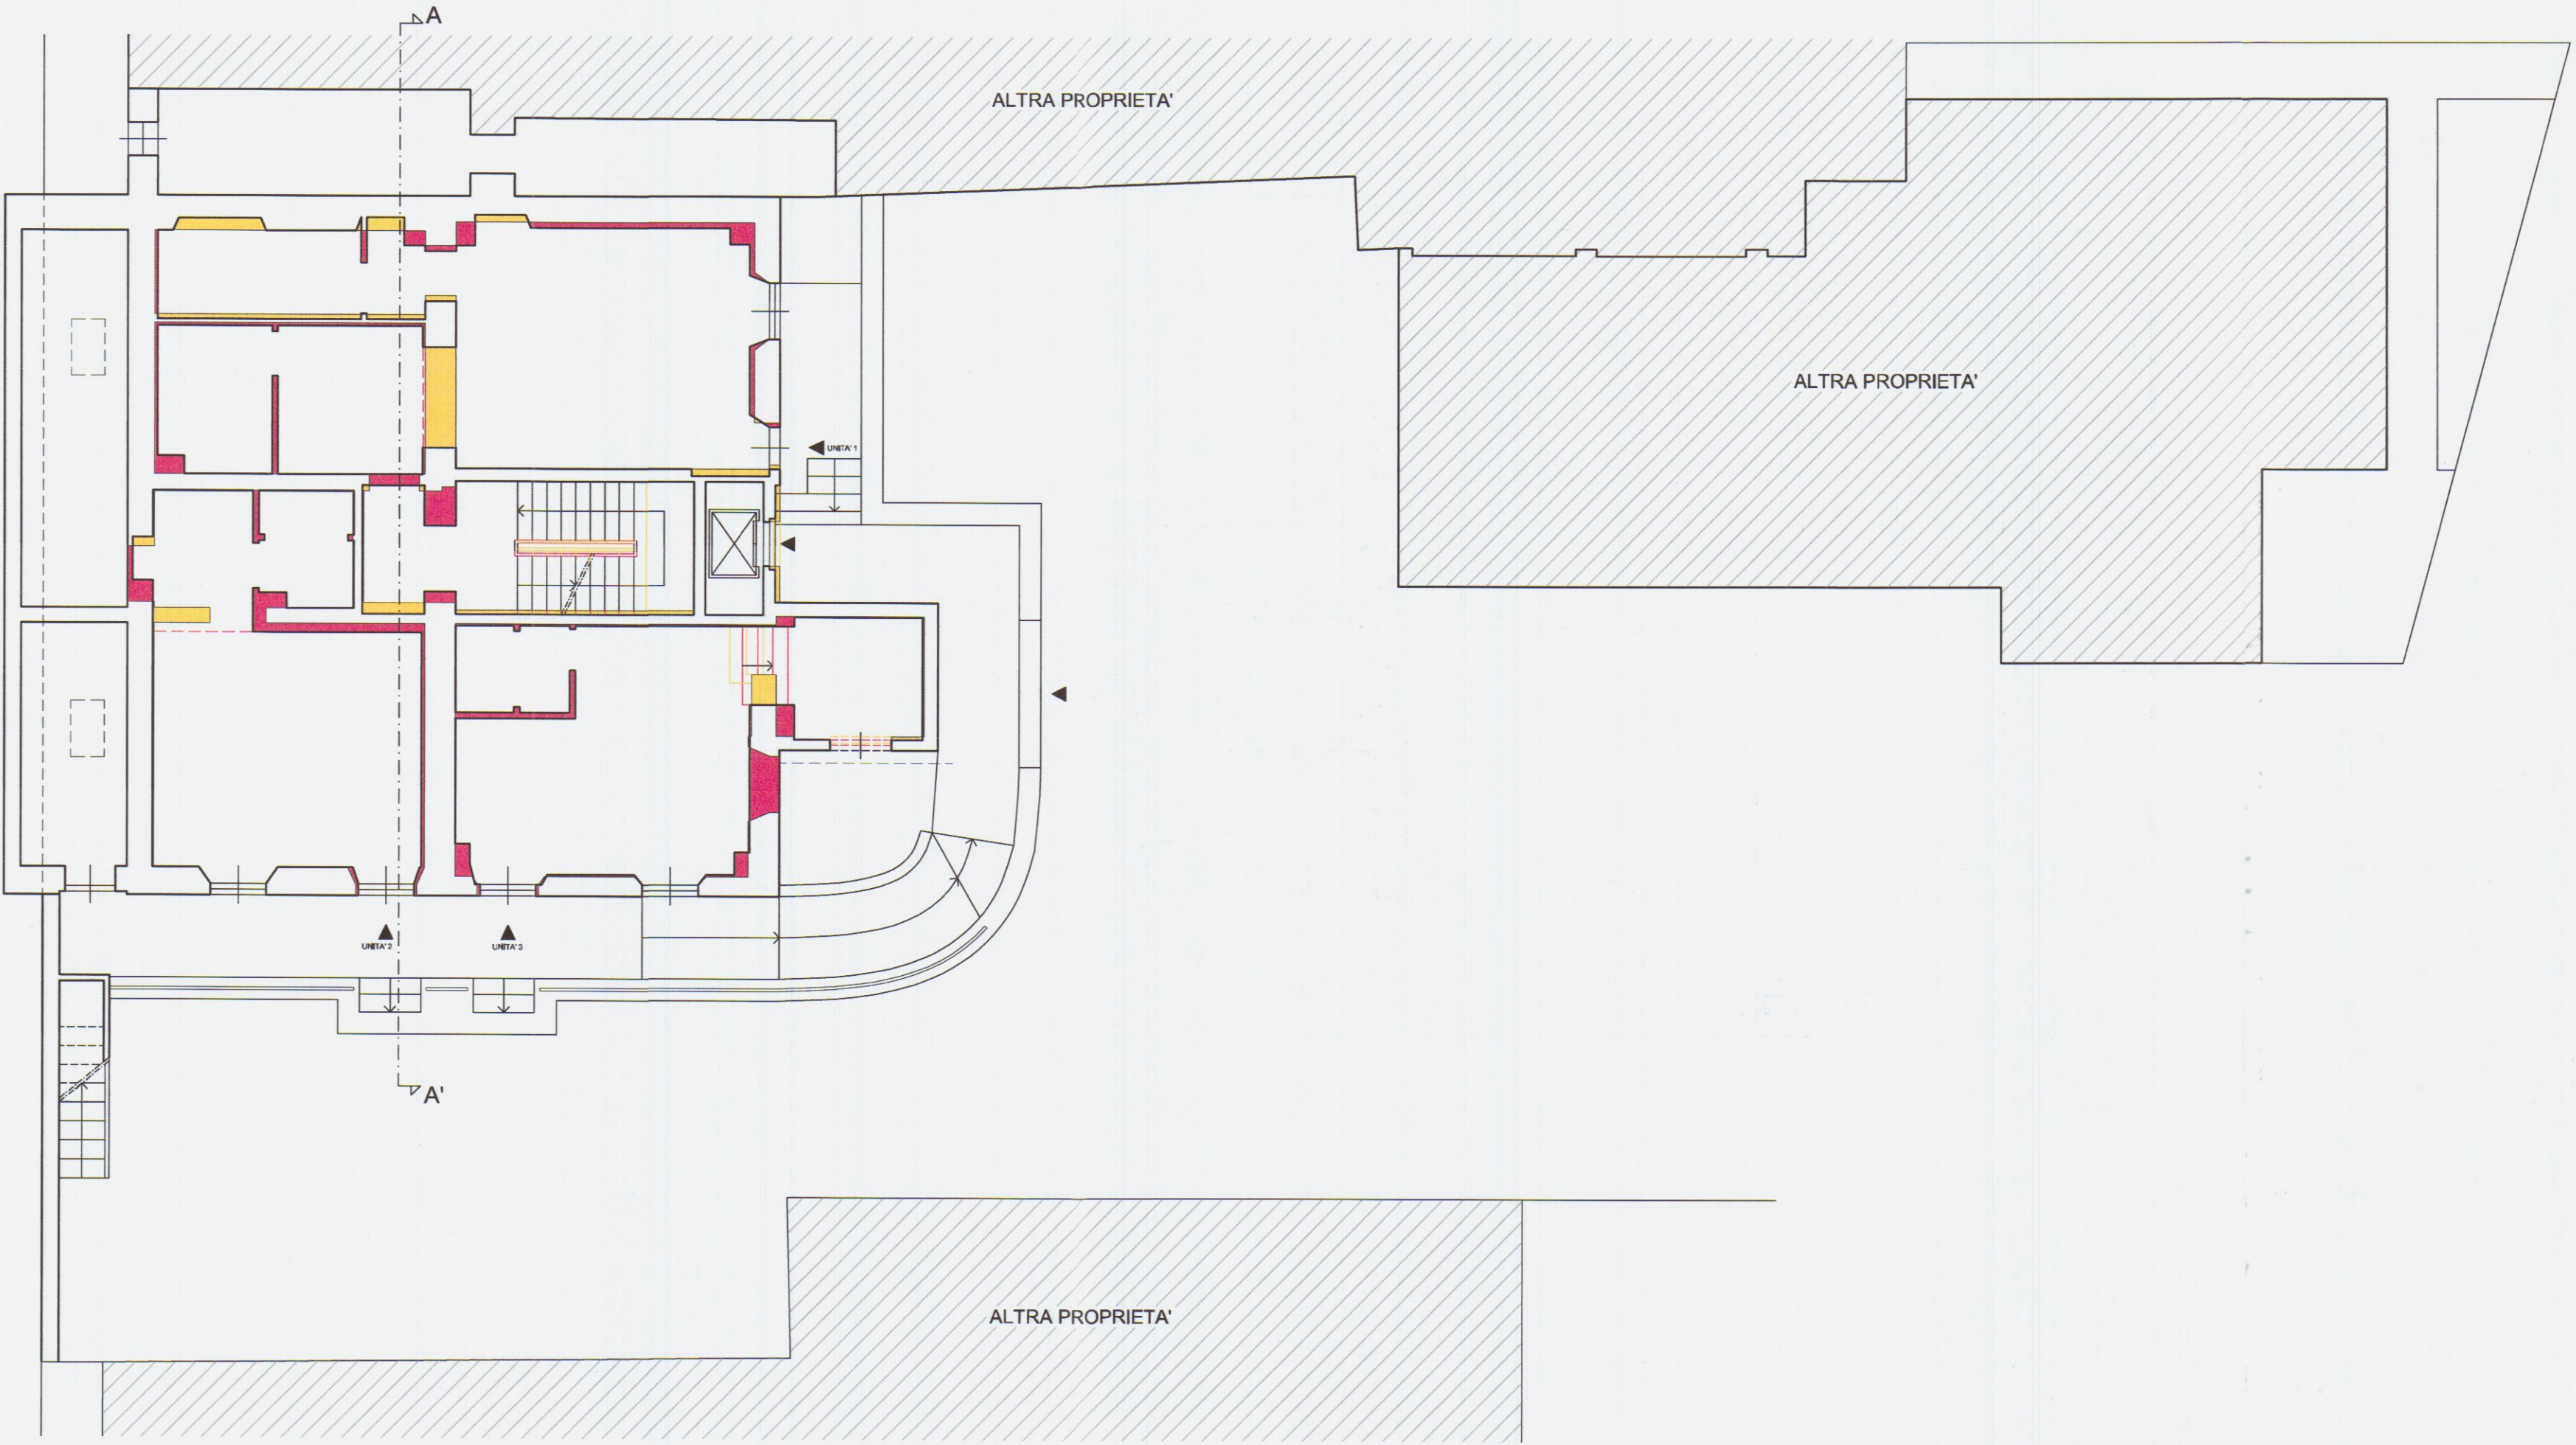


STATO SOVRAPPOSTO
PIANTA PIANO TERRA

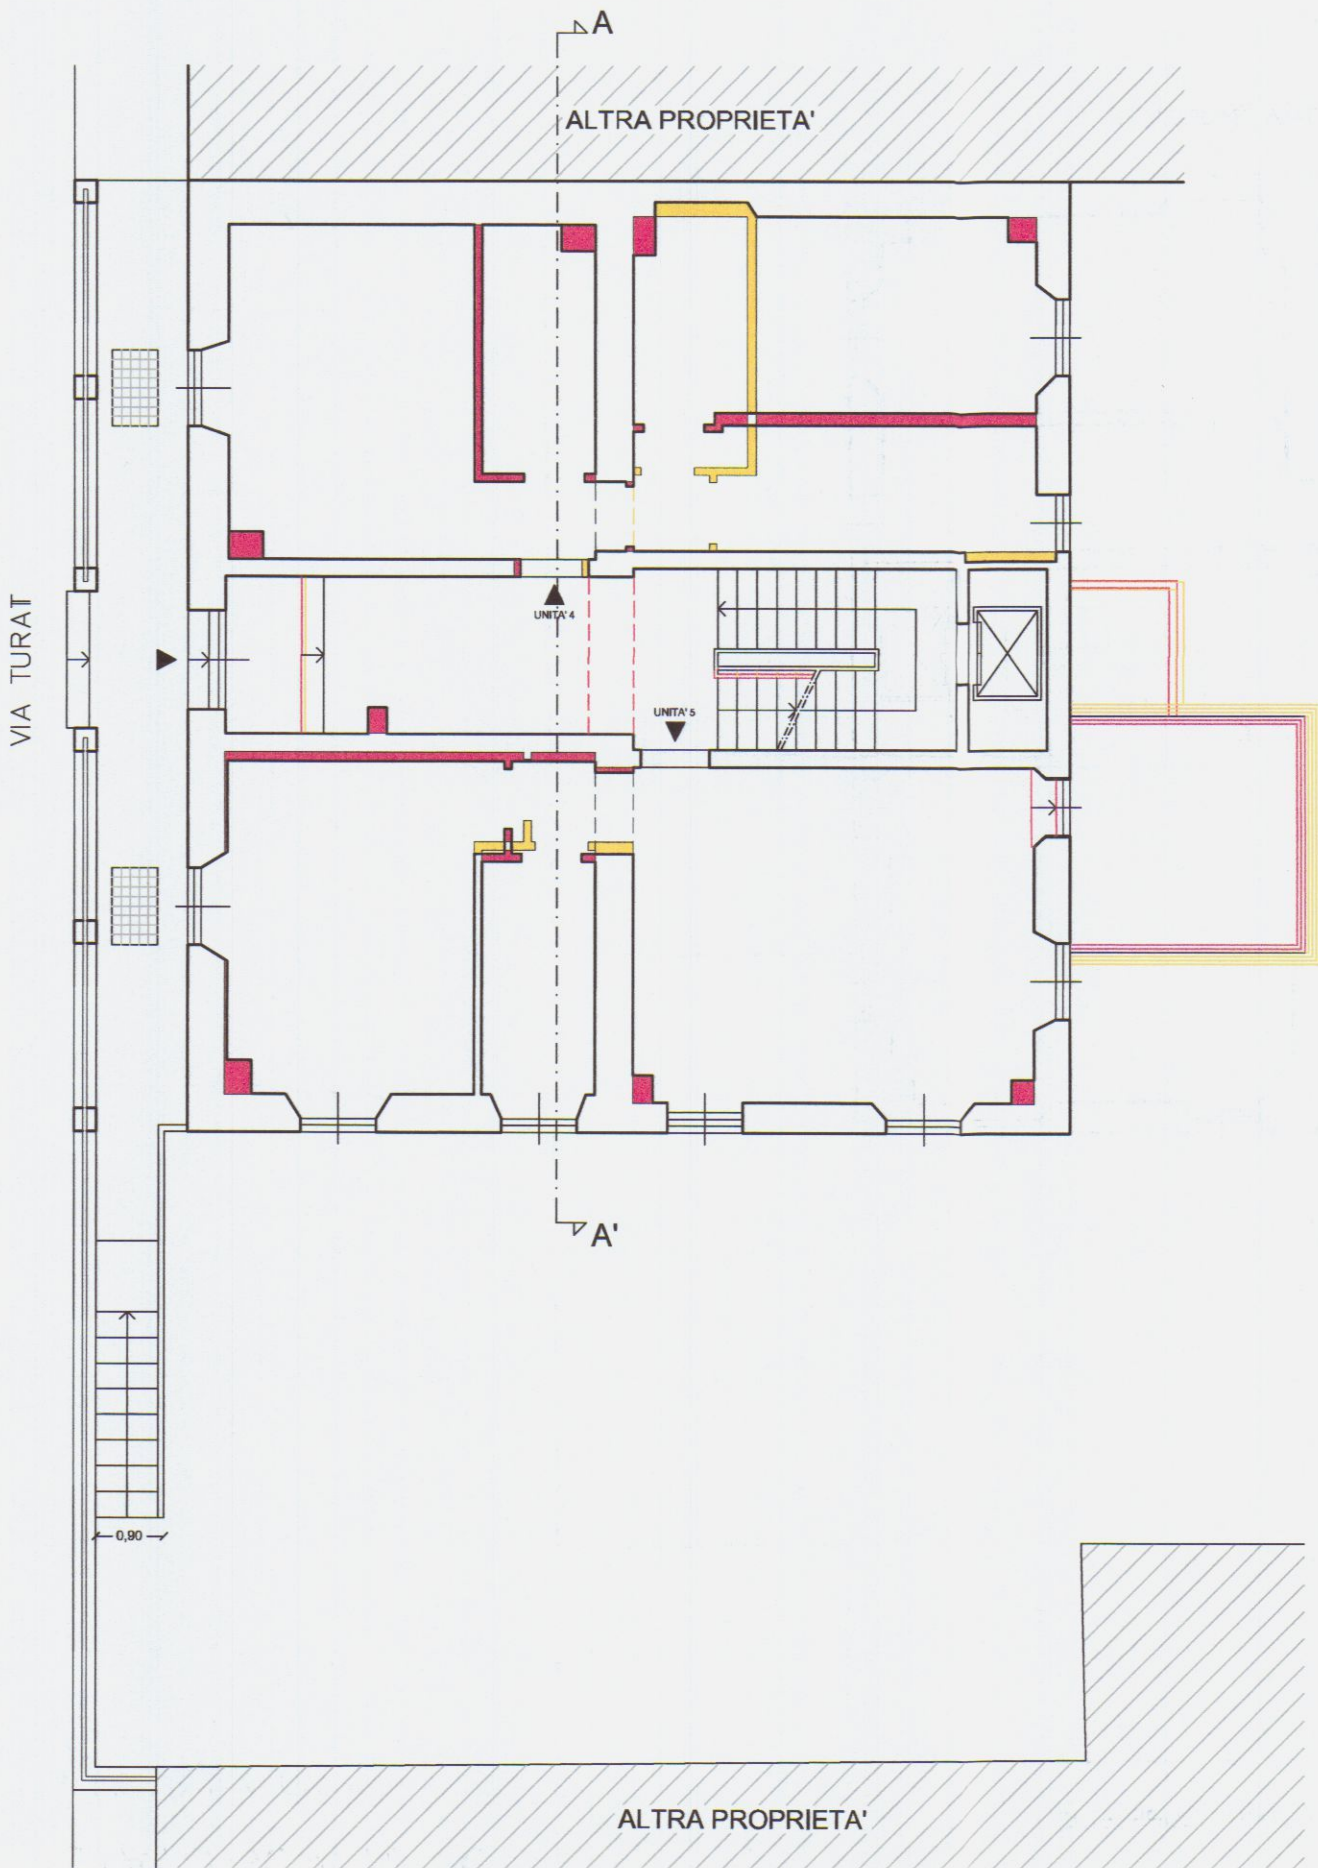


STATO SOVRAPPOSTO
PIANTA PIANO PRIMO

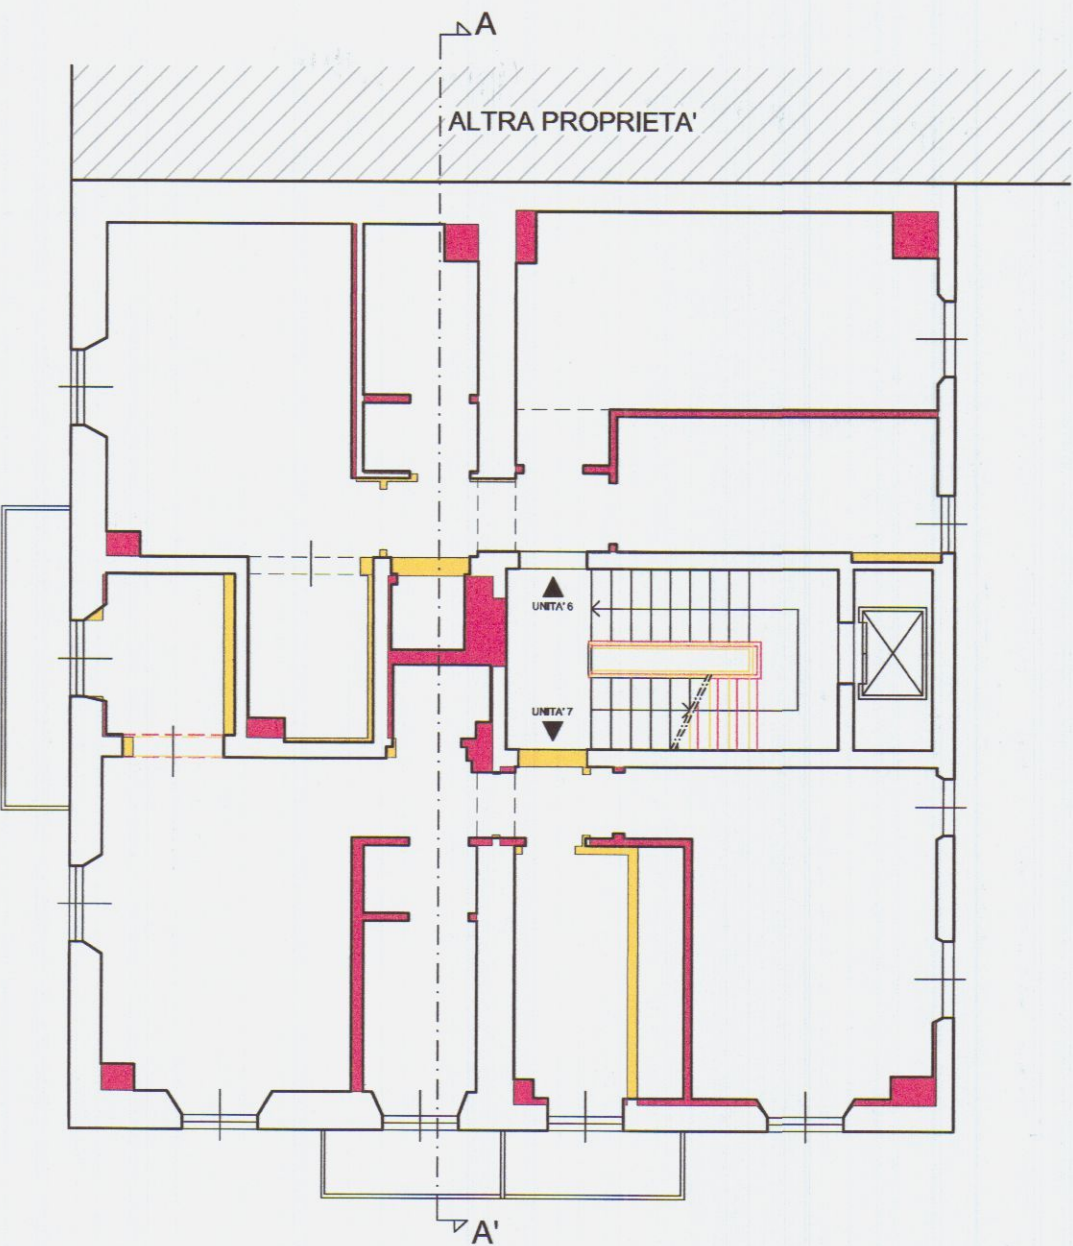


STATO SOVRAPPOSTO
PIANTA PIANO SECONDO

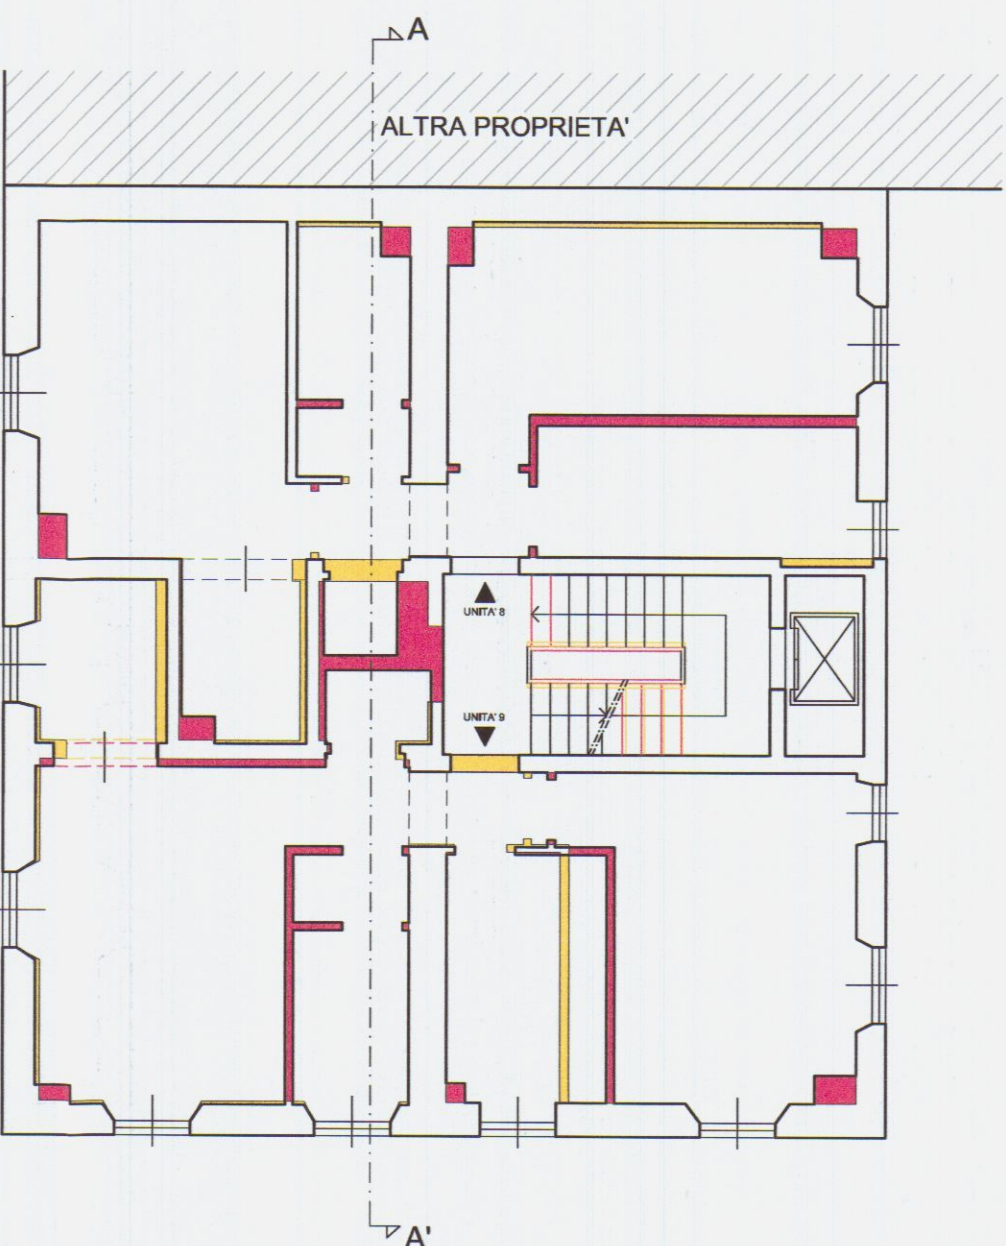

STATO SOVRAPPOSTO
PIANTA PIANO SOTTOTETTO

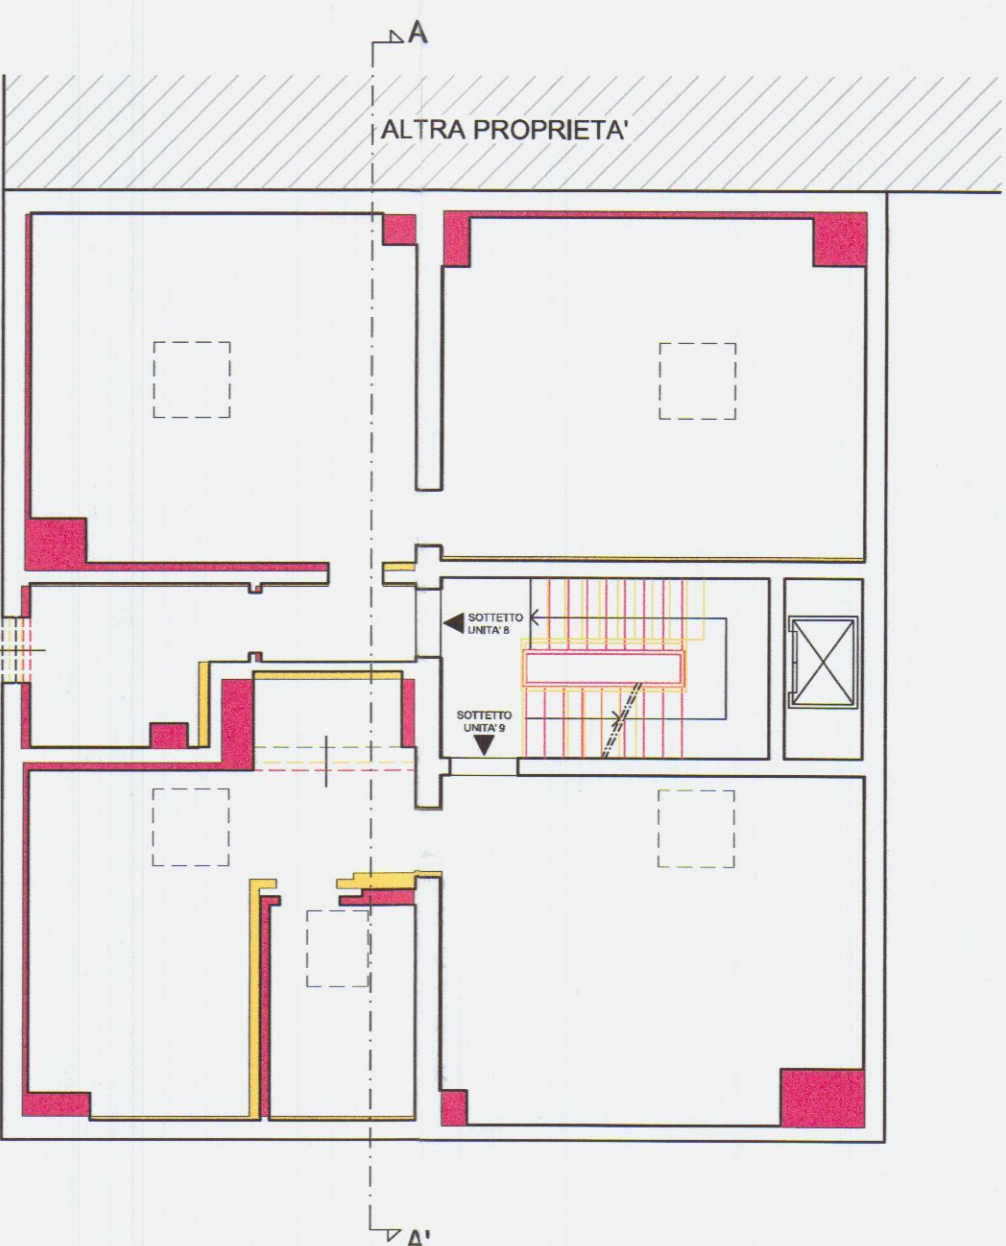

STATO SOVRAPPOSTO
PIANTA COPERTURE

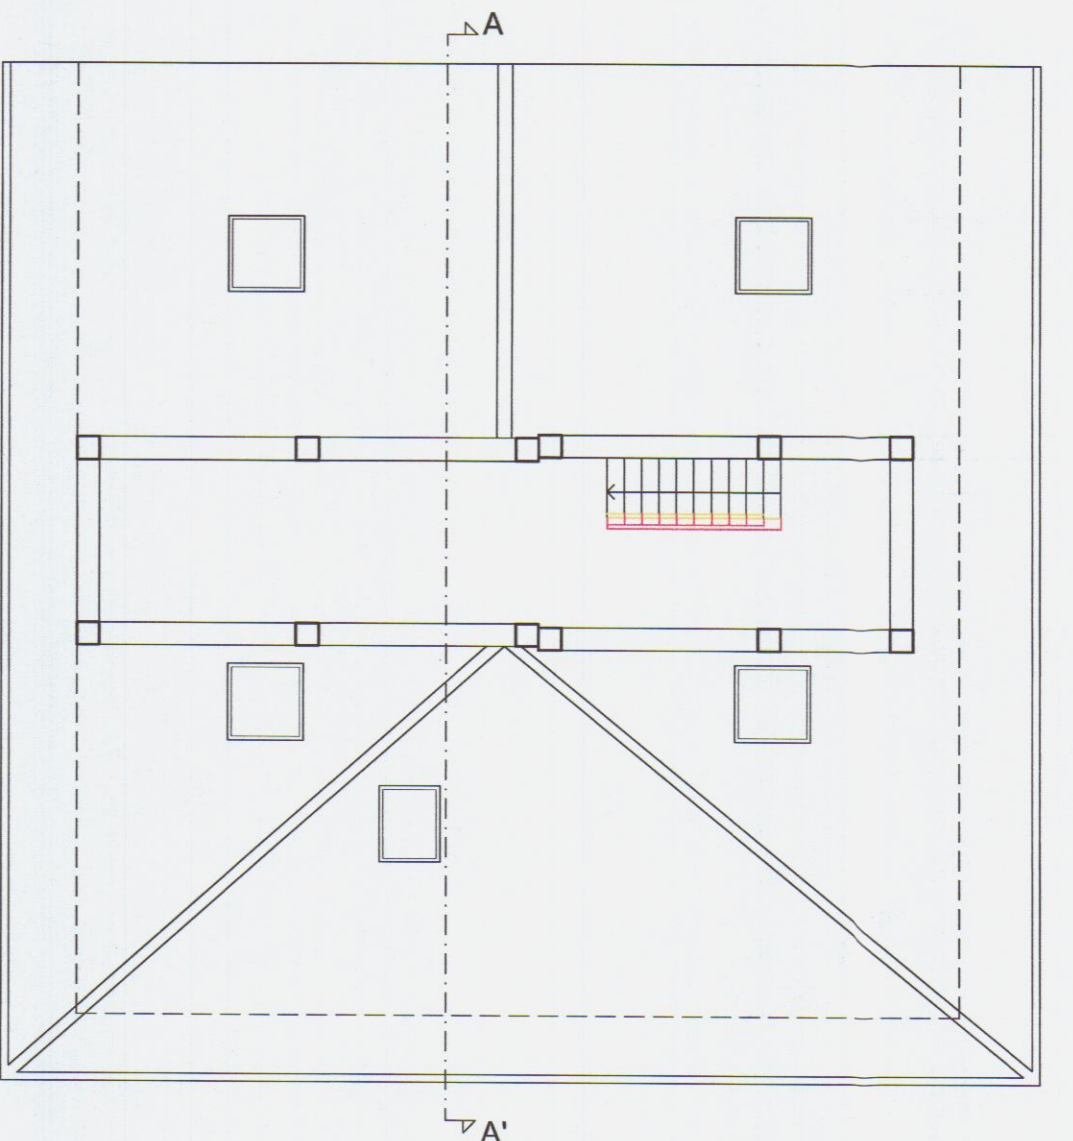

COMUNE DI CARRARA
Provincia di Massa Carrara

COMUNE DI CARRARA
- 8 LUG. 2011

Domanda di atto di assenso propedeutico a D.I.A. ai sensi dell'art.
79 comma 4 L.R. n. 1/2005 e dell'art. 1 comma 11 R.U.

OPERE DI RESTAURO E RISANAMENTO CONSERVATIVO
PER MODIFICHE INTERNE DELL'IMMOBILE
SITO IN VIA TURATI N.C. 17, LOCALITA' AVENZA, CARRARA

PROPRIETA' : Duranti & Saporito Group s.r.l.

PROGETTISTA: Geom. Alessandro Camilli



SCALA
1:100

OGGETTO:


TAV.

DATA
APR. 2011

STATO LEGITTIMATO, DI PROGETTO E SOVRAPPOSTO
SEZIONE A-A'


4

STATO LEGITTIMATO
SEZIONE A-A'

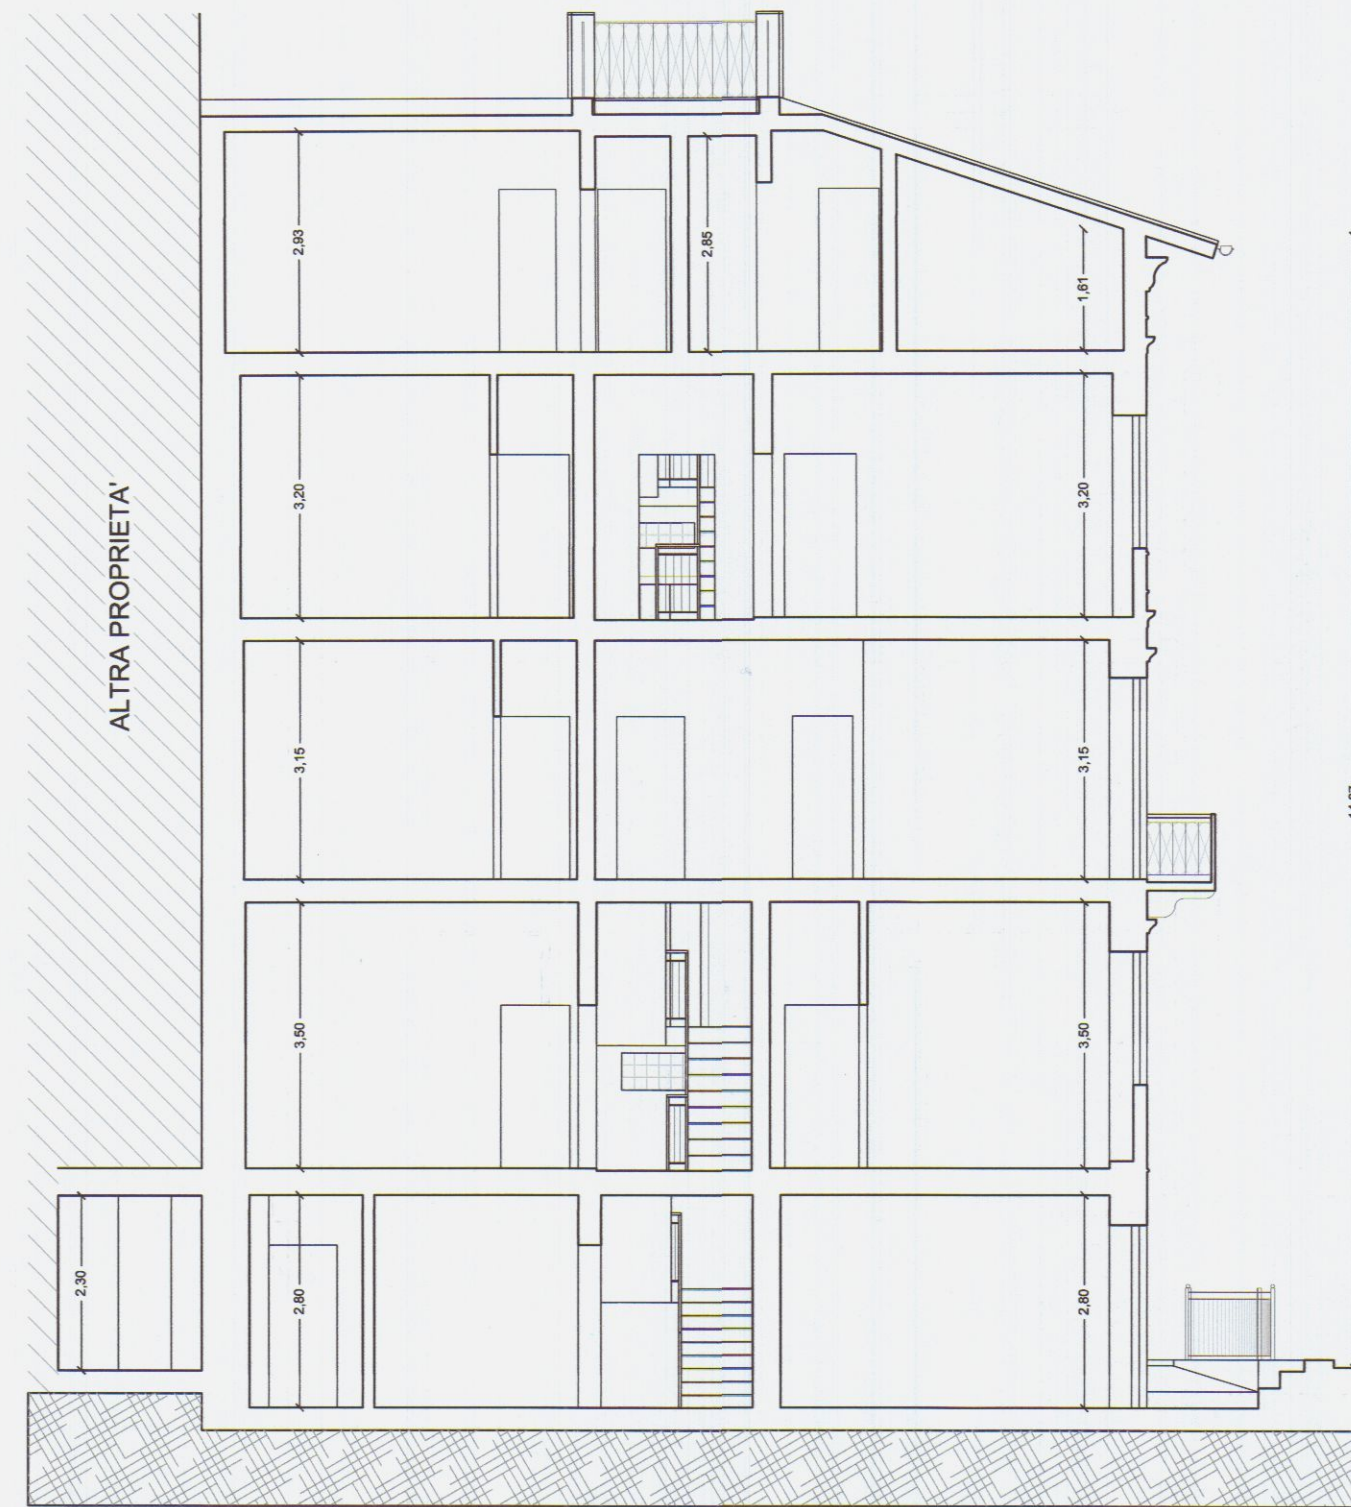

STATO LEGITTIMATO di cui alla variante alla DIA
presentata in data 17.02.2006, n. protocollo generale 7244
del 18.02.2006 e successive integrazioni del 21.04.2006

STATO DI PROGETTO
SEZIONE A-A'

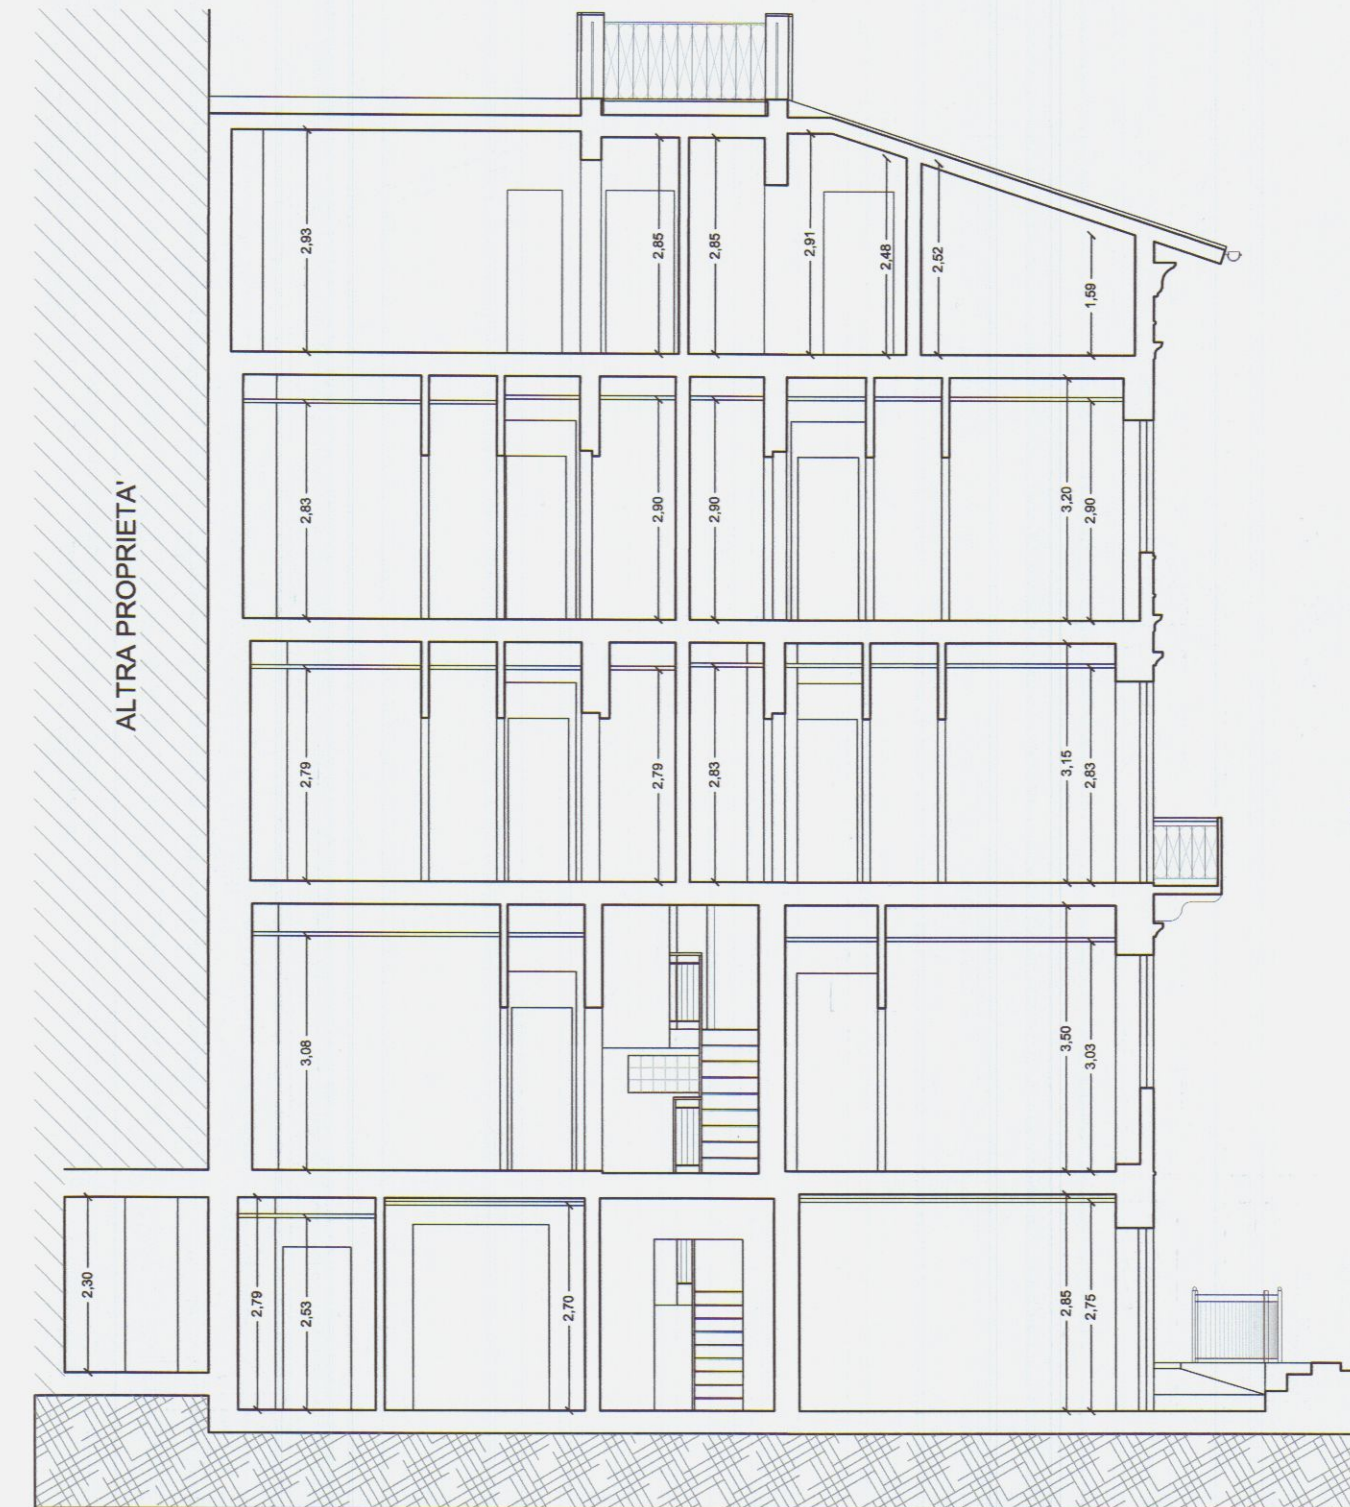

STATO SOVRAPPOSTO
SEZIONE A-A'



COMUNE DI CARRARA
Provincia di Massa Carrara

DIA ai sensi della L.R. n. 1/2005



OPERE DI RESTAURO E RISANAMENTO CONSERVATIVO
PER MODIFICHE INTERNE DELL'IMMOBILE
SITO IN VIA TURATI N.C. 17, LOCALITA' AVENZA, CARRARA

PROPRIETA': DURANTI & SAVORITO GROUP SRL
Duranti & Savorito Group s.r.l.
Sede Amministrativa:
L.no B. Cellini 15 - 50125 Firenze
P.iva: 01220790453

PROGETTISTA: Geom. Alessandro Cammilli



SCALA
1:100

OGGETTO:


TAV.

SEZIONE A-A'

4


STATO LEGITTIMATO, DI PROGETTO E SOVRAPPOSTO

STATO LEGITTIMATO
SEZIONE A-A'

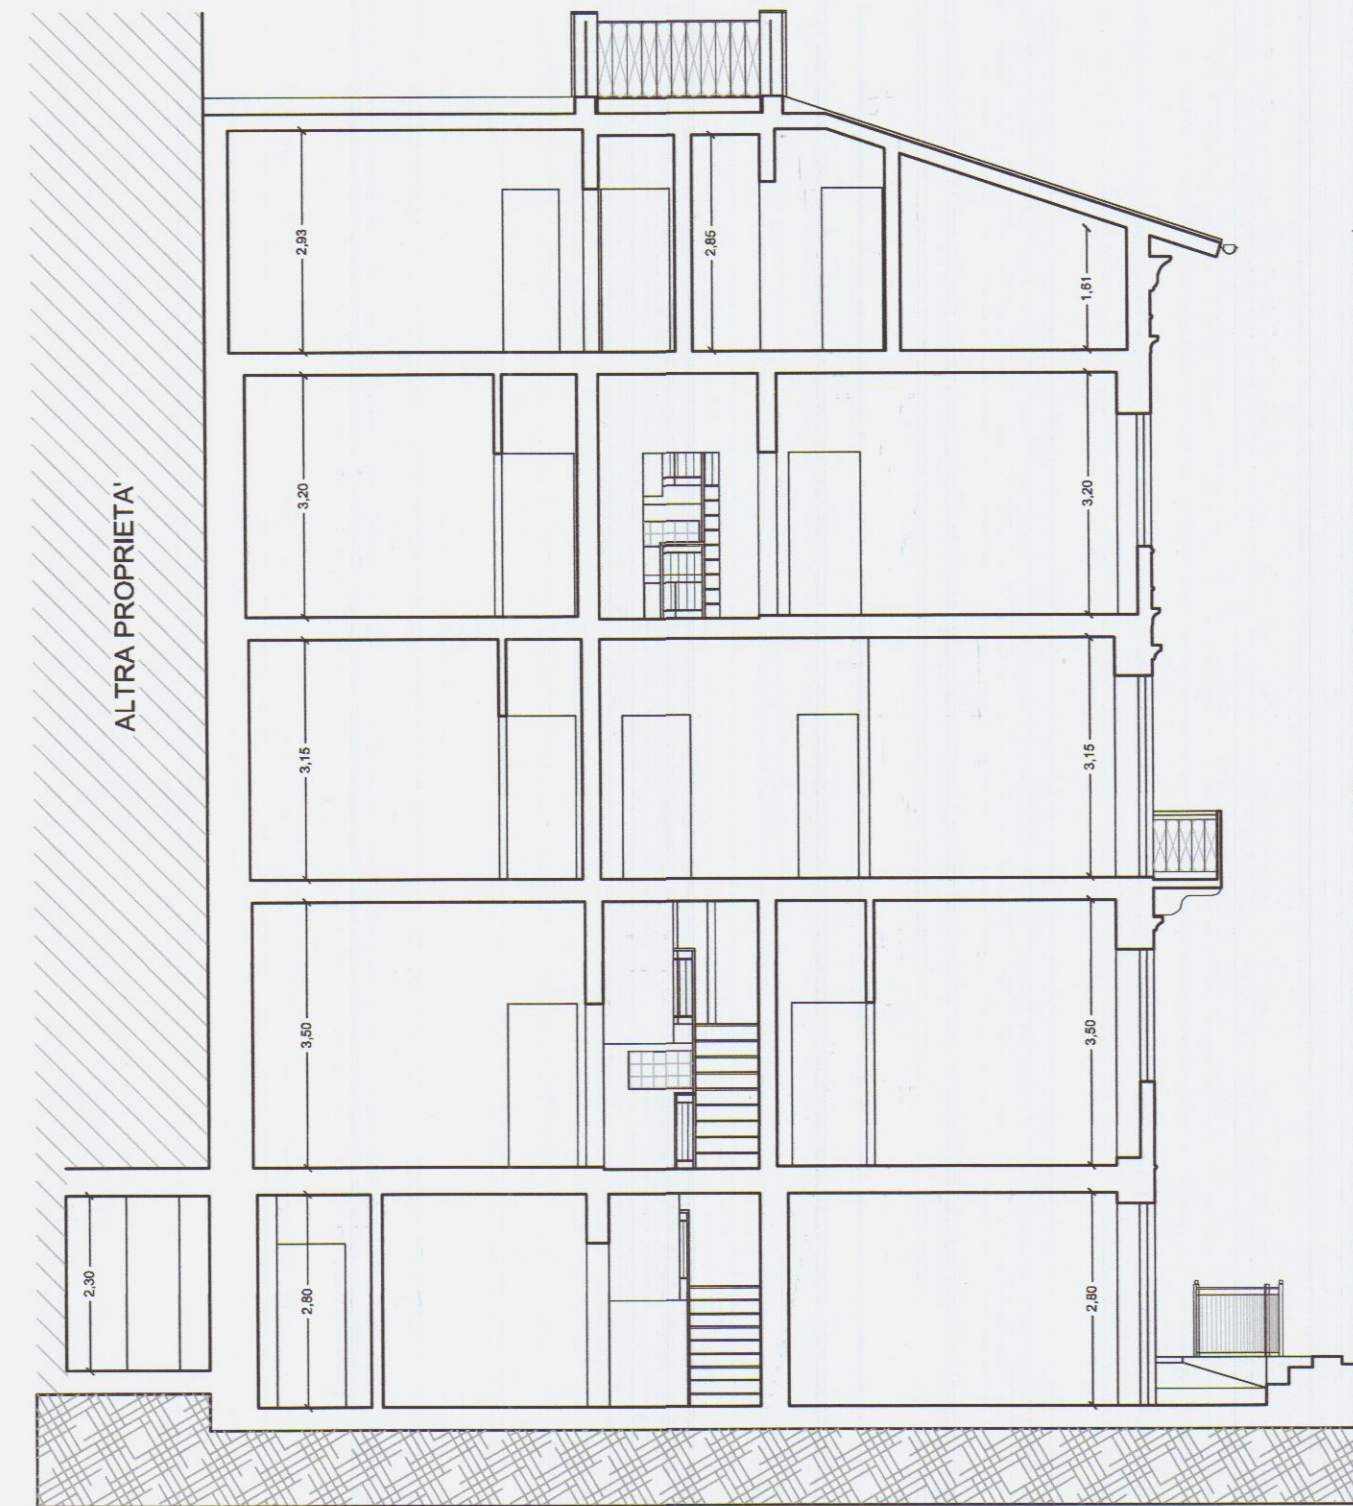

STATO LEGITTIMATO di cui alla variante alla DIA
presentata in data 17.02.2006, n. protocollo generale 7244
del 18.02.2006 e successive integrazioni del 21.04.2006

STATO DI PROGETTO
SEZIONE A-A'

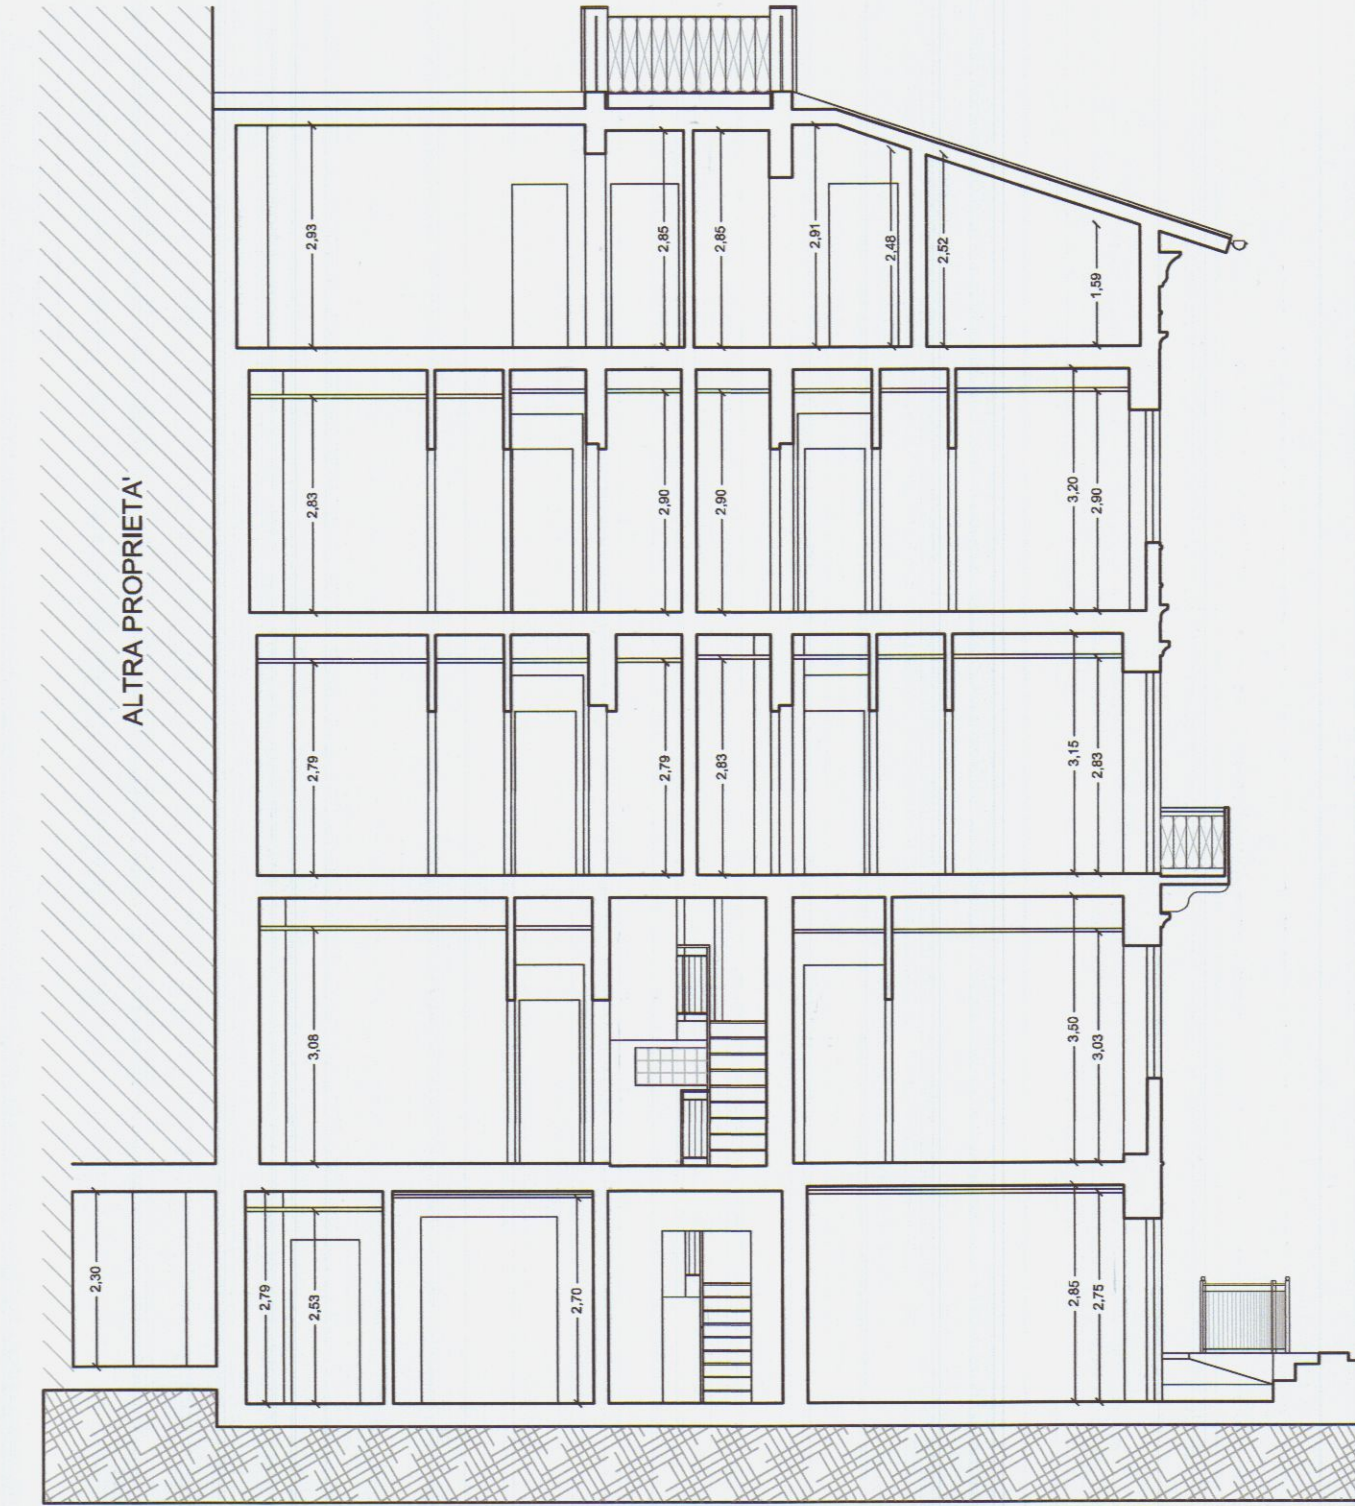

STATO SOVRAPPOSTO
SEZIONE A-A'

