

4 MAG 1998










PROGETTO IN SANATORIA PER L'INSTALLAZIONE
DI UN BOX PREFABBRICATO E COSTRUZIONE
TETTOIA AL FABBRICATO USO MAGAZZINO
LOC. MADINA DI CADONADA -
NITA GRANITES WORKS S.R.L.

FABB. C.

SCALA: 1/100

Studio Tecnico MARIANI & MARIANI
Via Ghisoddi, 1 - Tel. (0585) 72.225
54033 CARRARA (MS)
C.F. e Part. IVA 00648180453

STALCIO PLANIMETRICO
CONFORME ALL'ORIGINALE
FOL. 105 SCALA: 1/2000

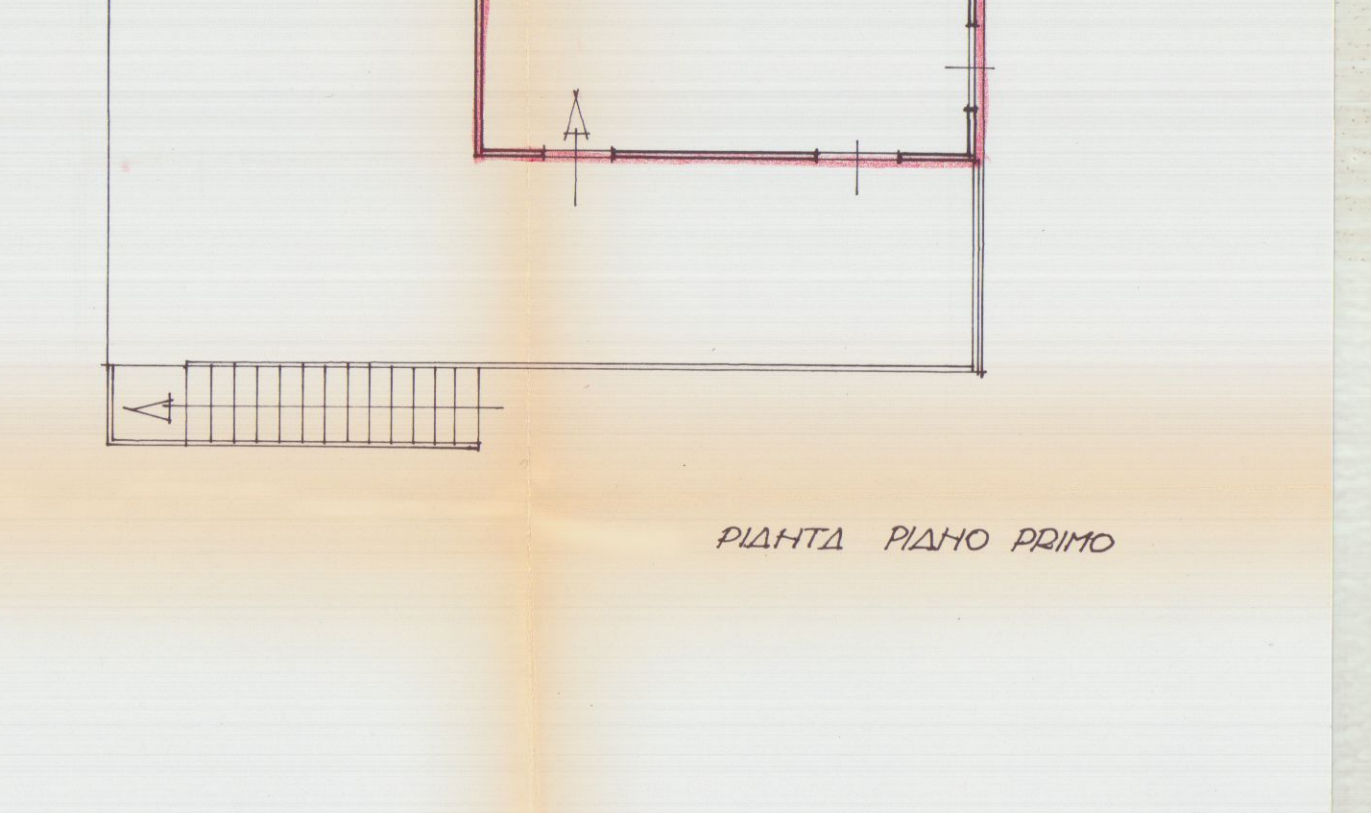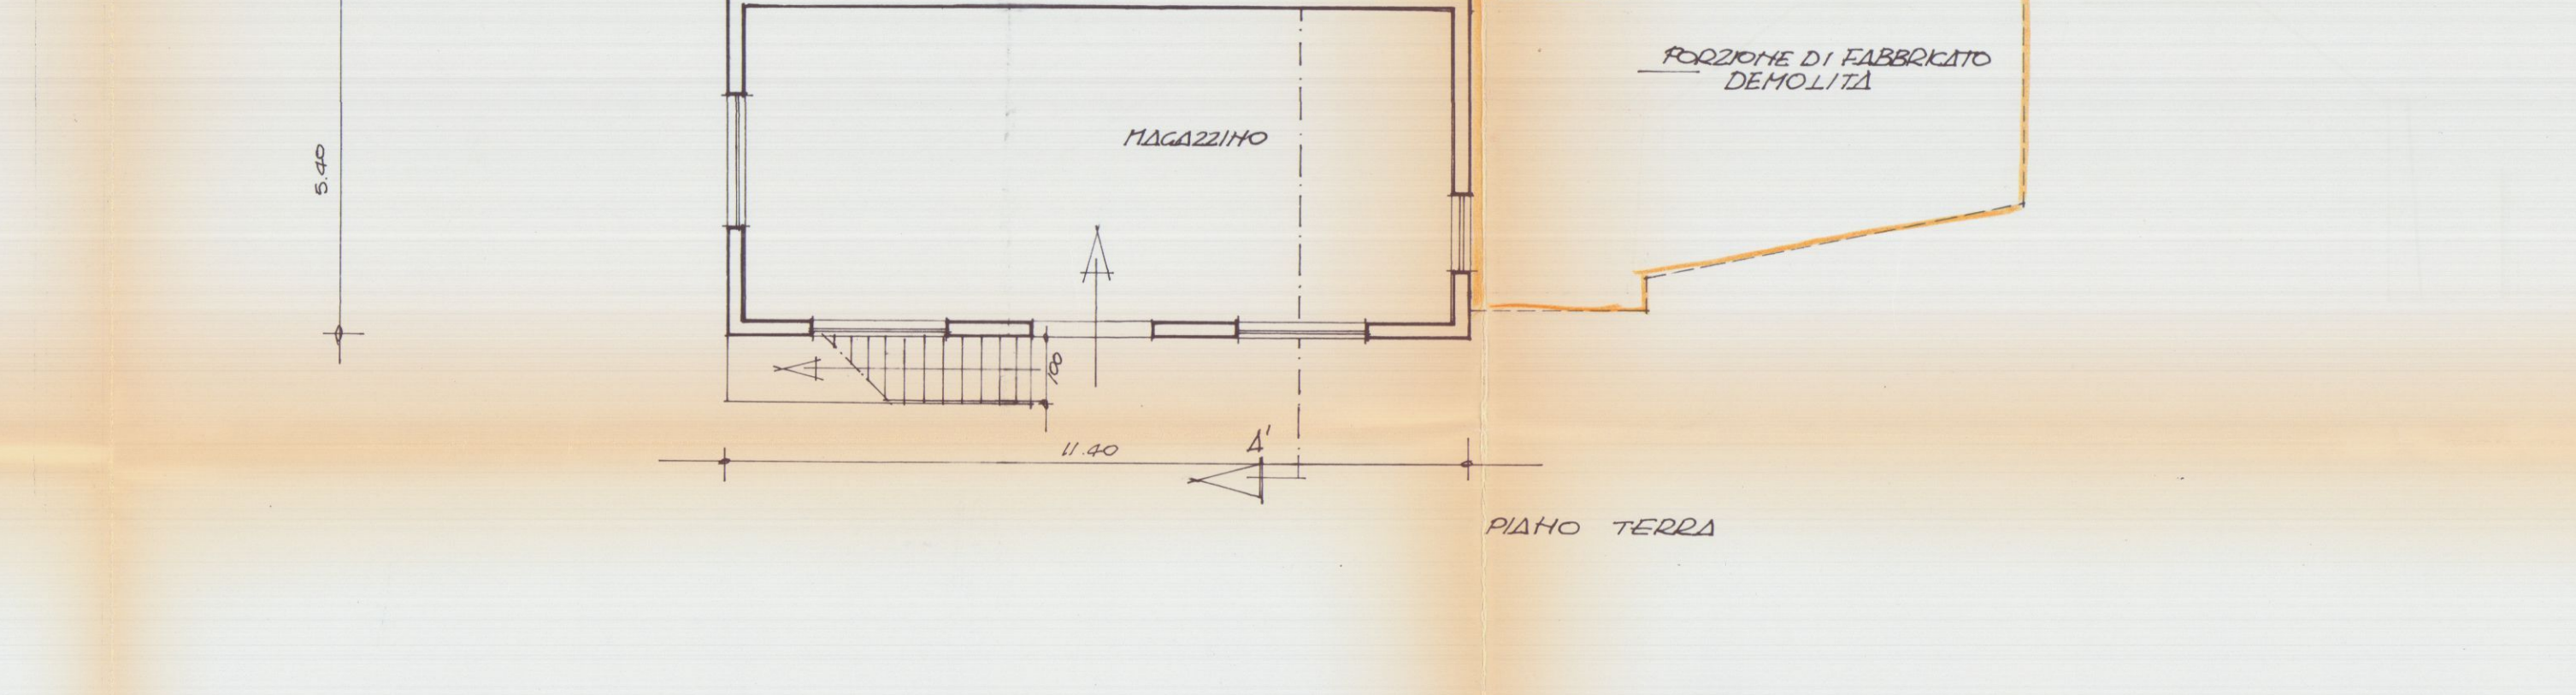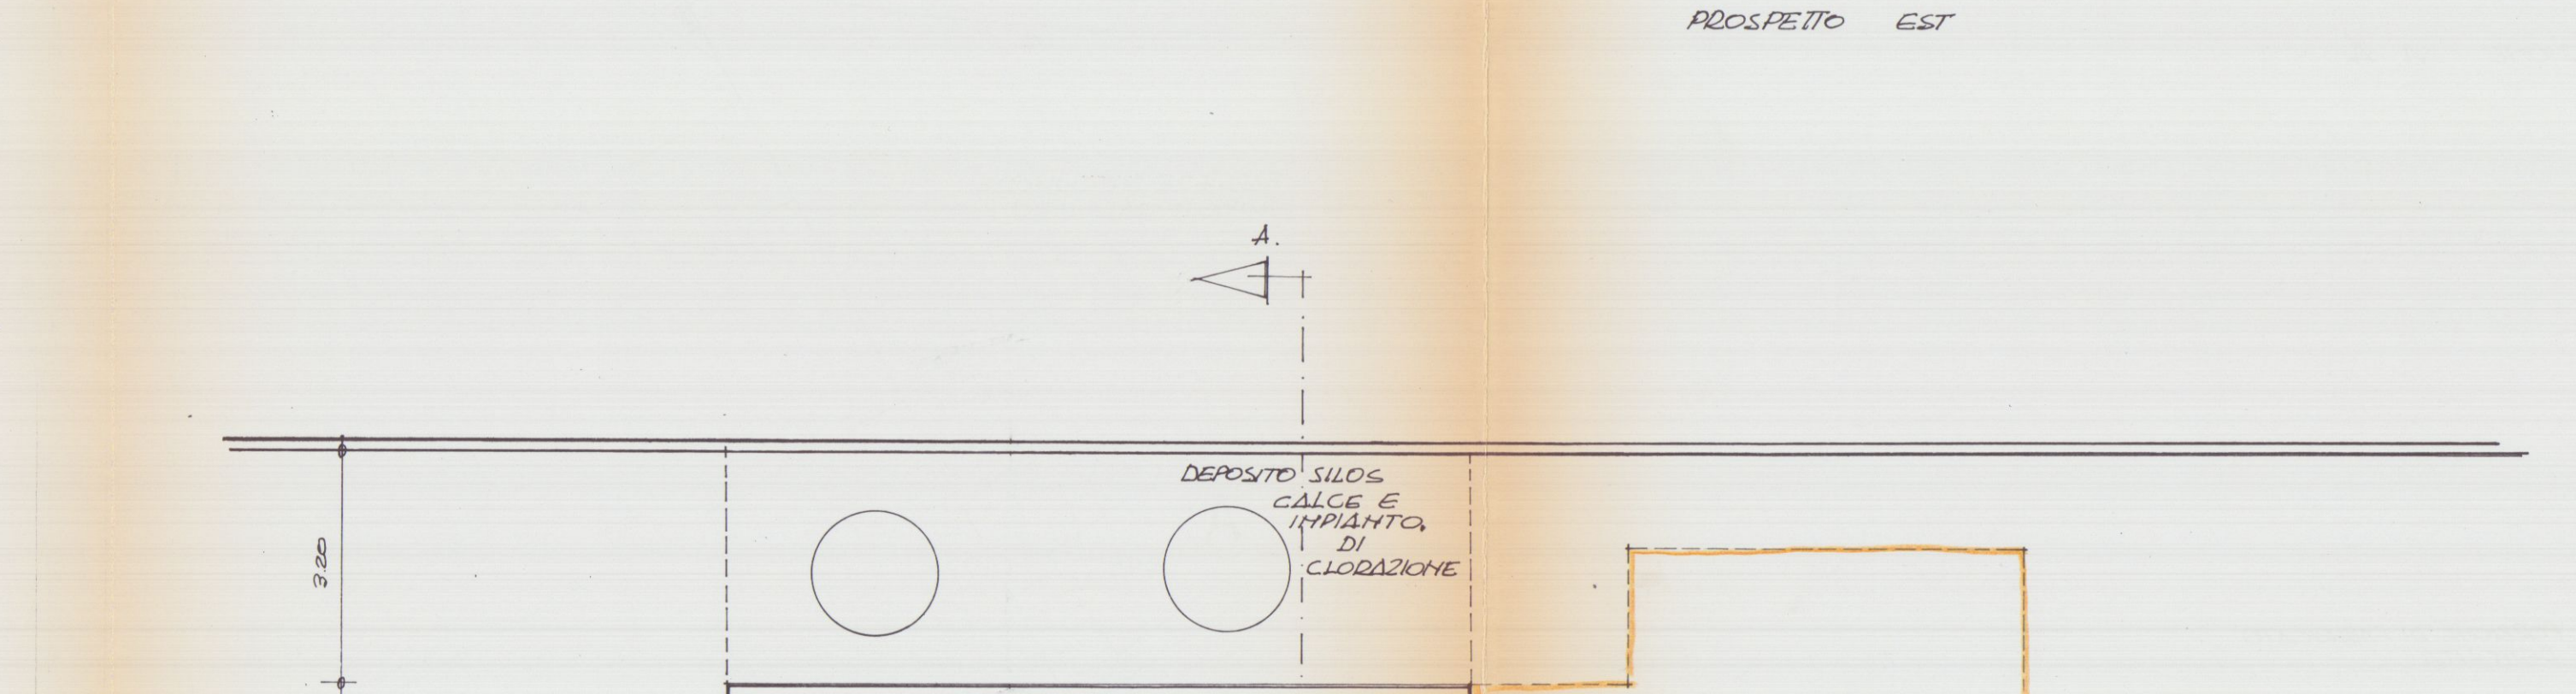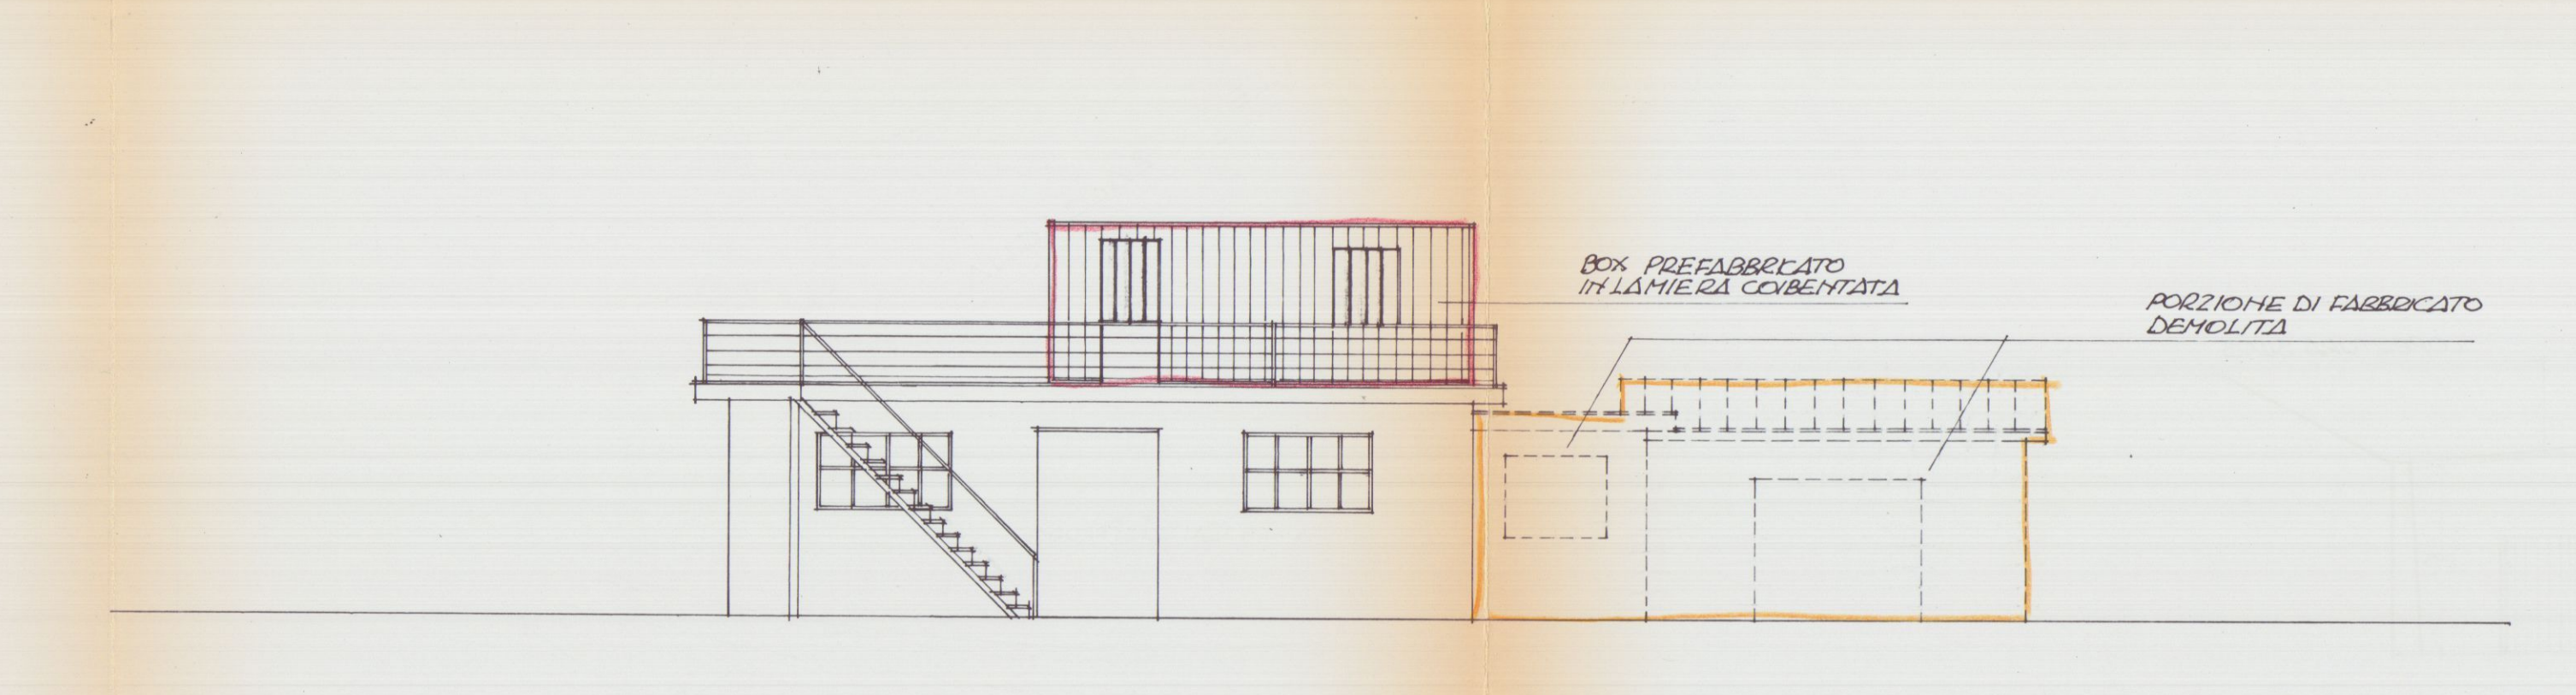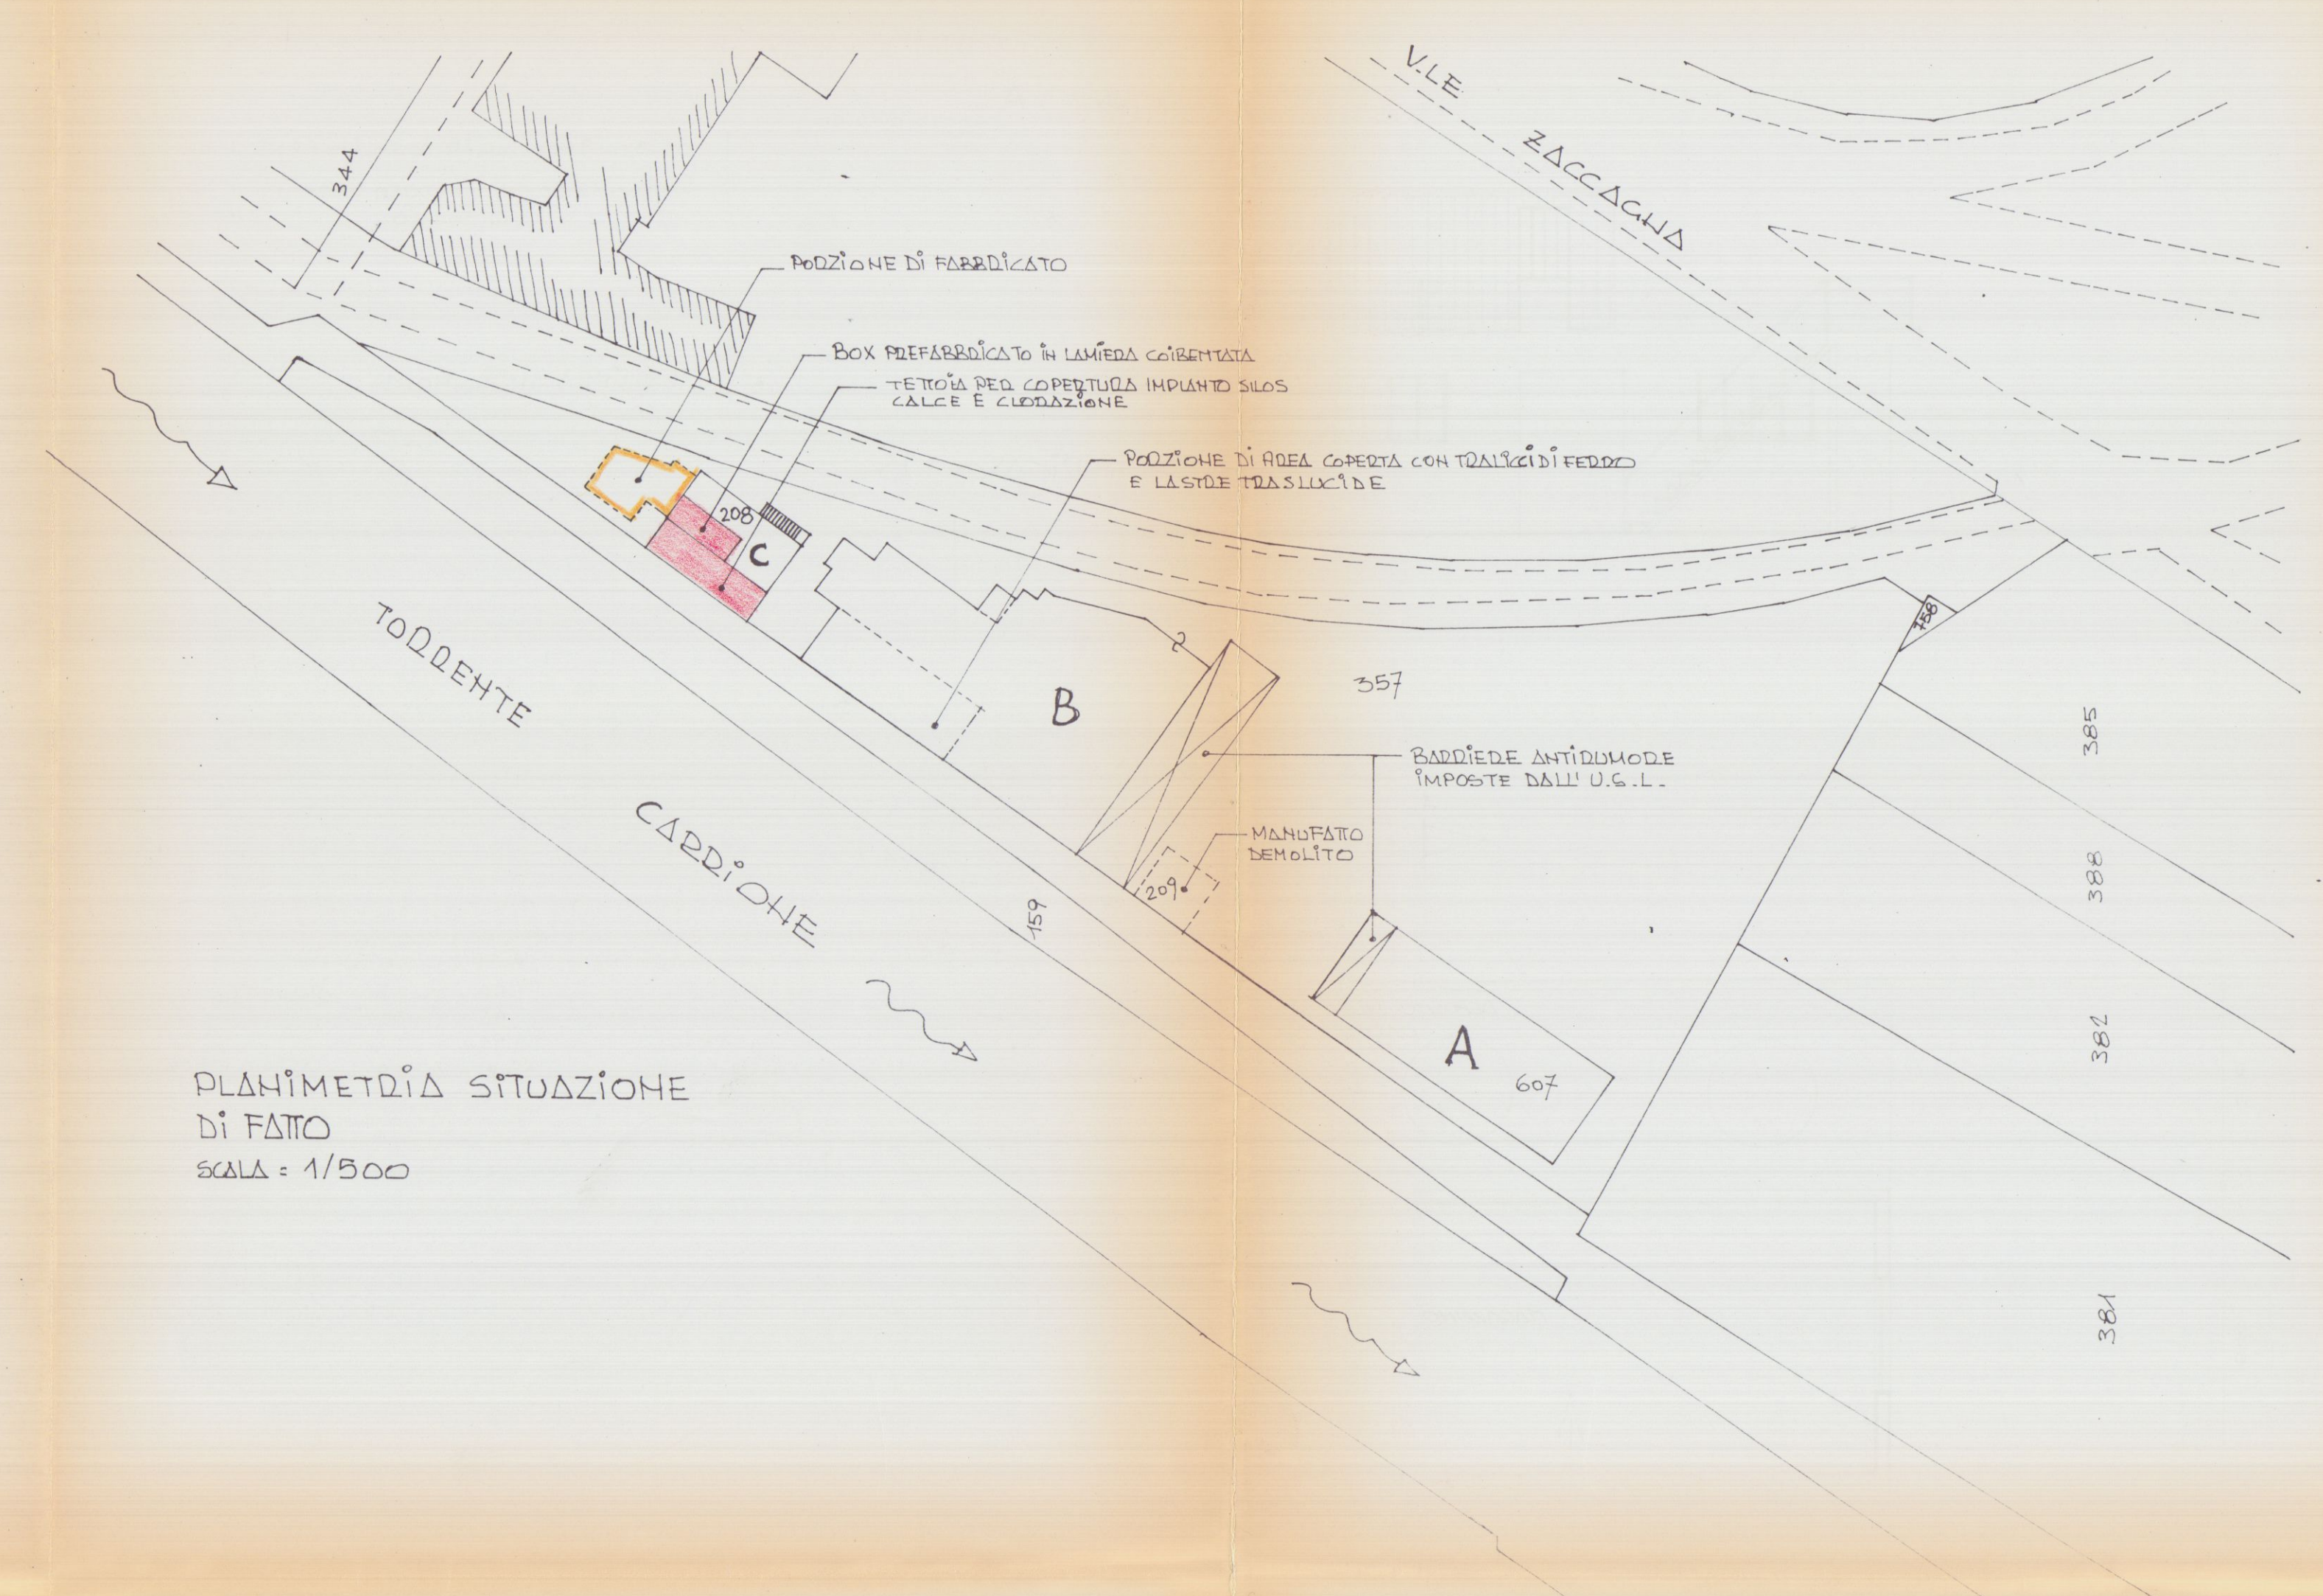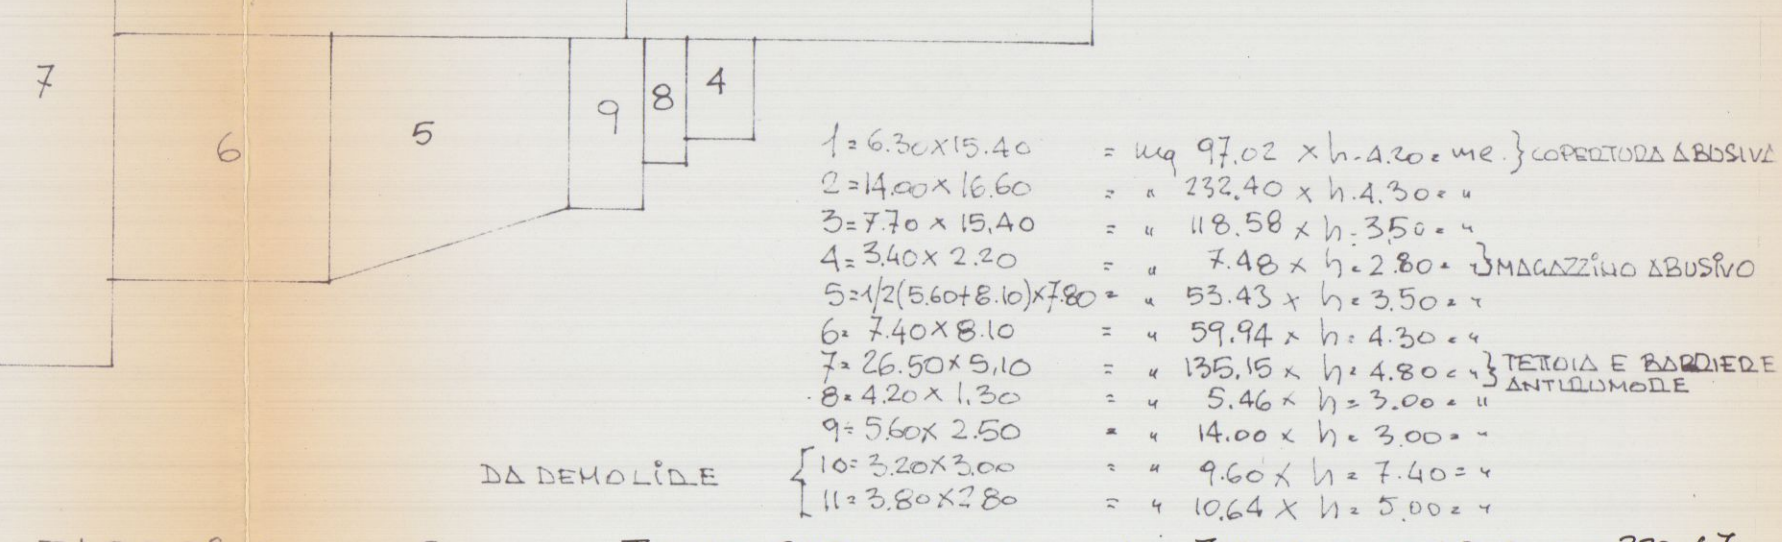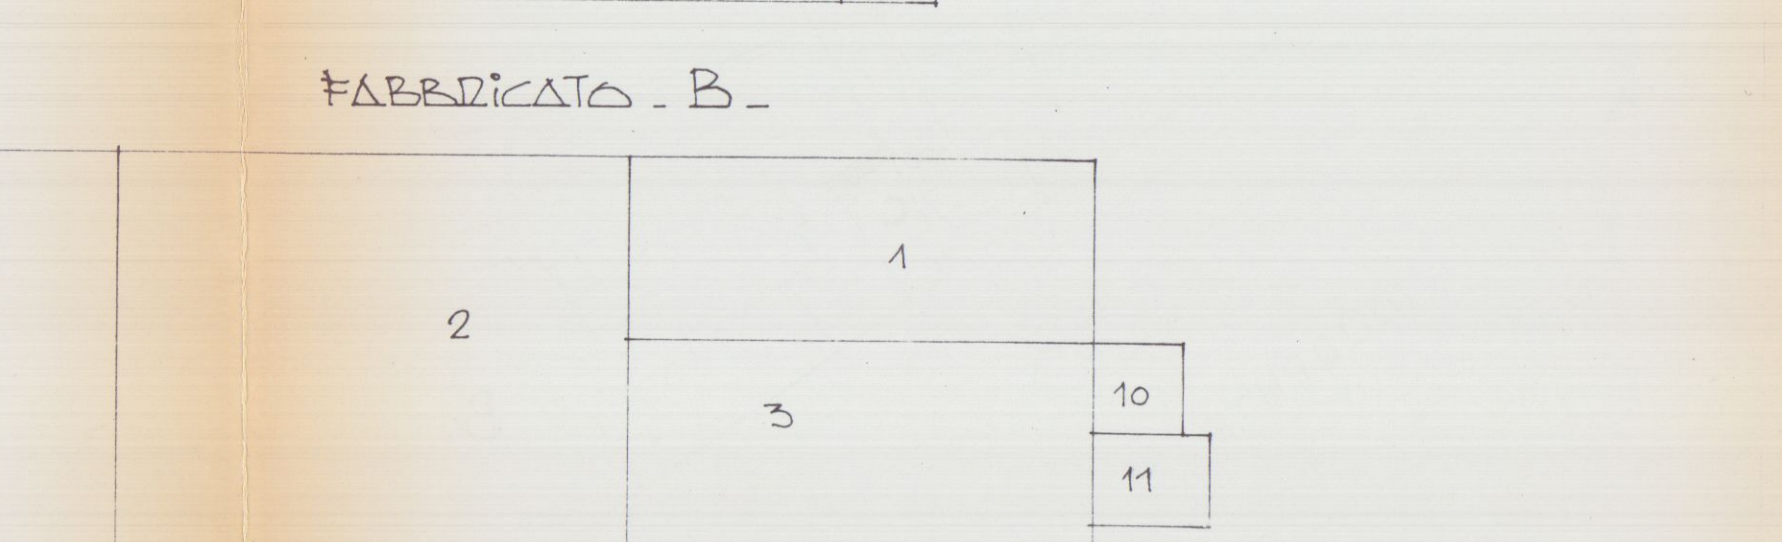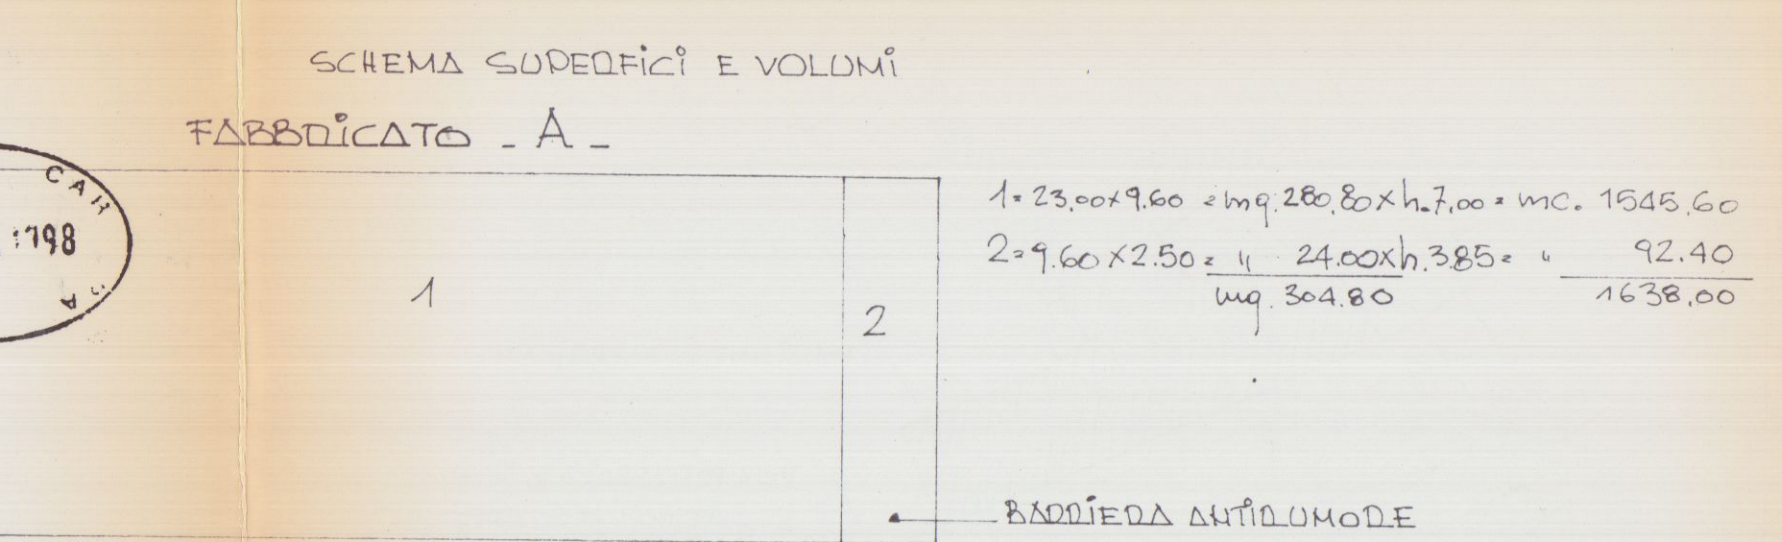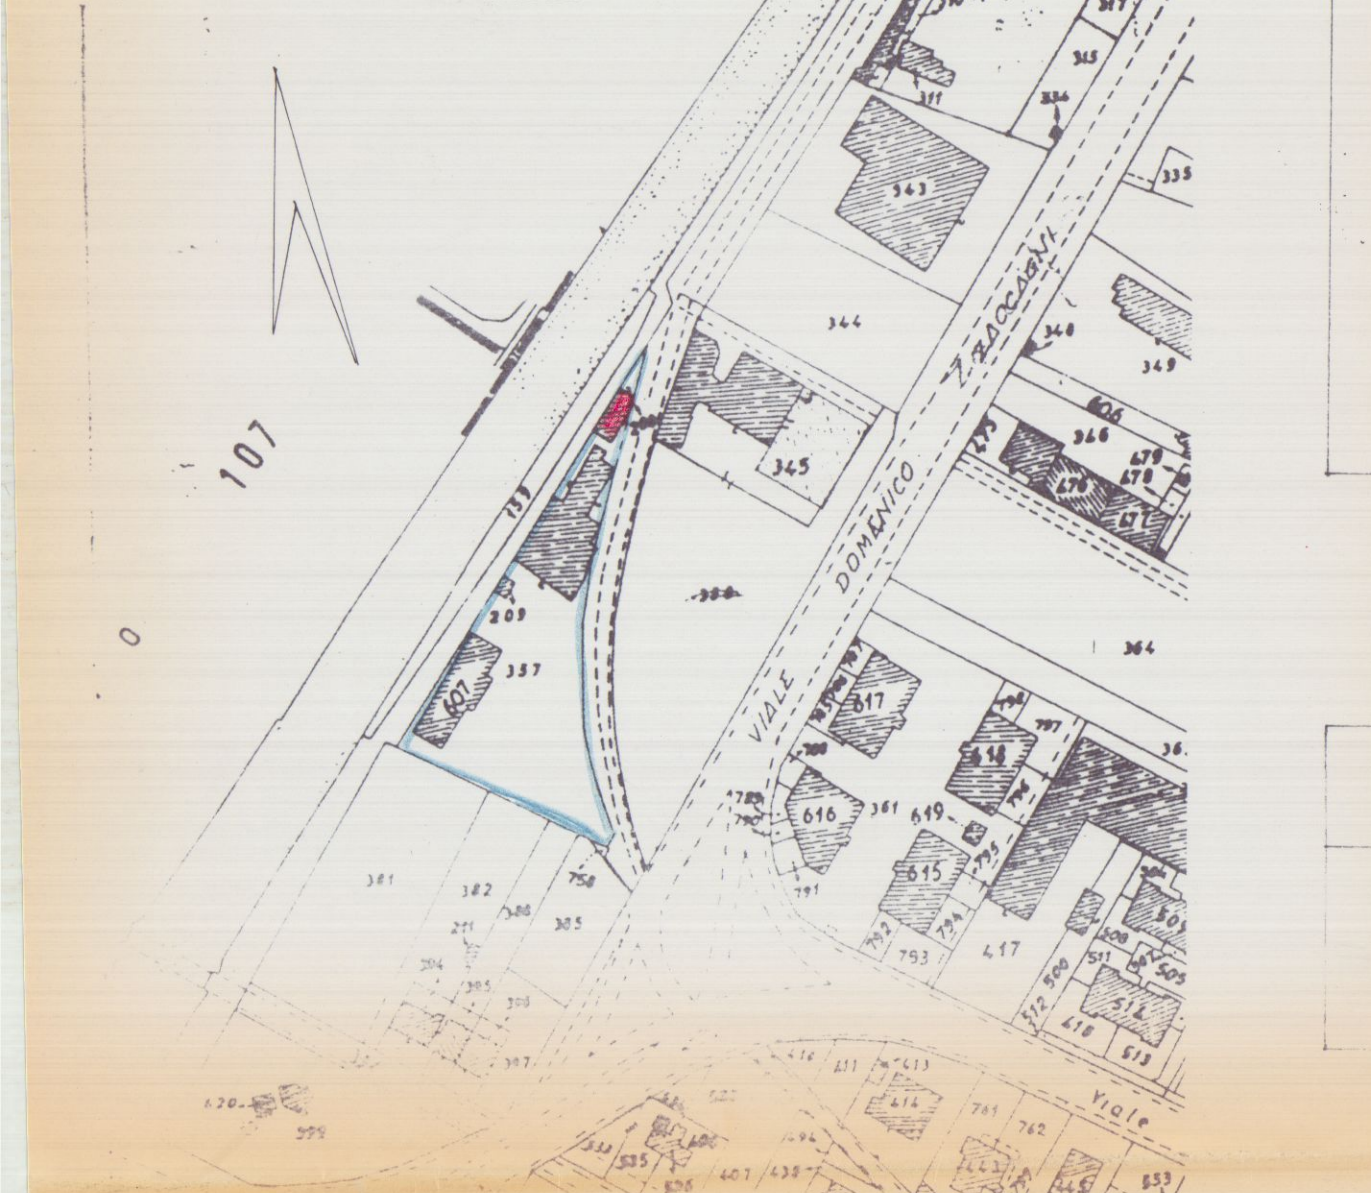











PROGETTO IN SANATORIA PER L'INSTALLAZIONE
DI UN BOX PREFABBRICATO E COSTRUZIONE
TETTOIA AL FABBRICATO USO MAGAZZINO
LOC. MADINA DI CARRARA
DITTA GRANITES WORKS S.R.L.

FABB. C.



Studio Tecnico MARIANI & MARIANI
Via Ghisolfi, 1 - Tel. (0585) 72225
54033 CARRARA (MS)
C.F. e Part. IVA 00648180453

STALCIO PLANIMETRICO
CONFORME ALL'ORIGINALE
F04.105 SCALA: 1/2000

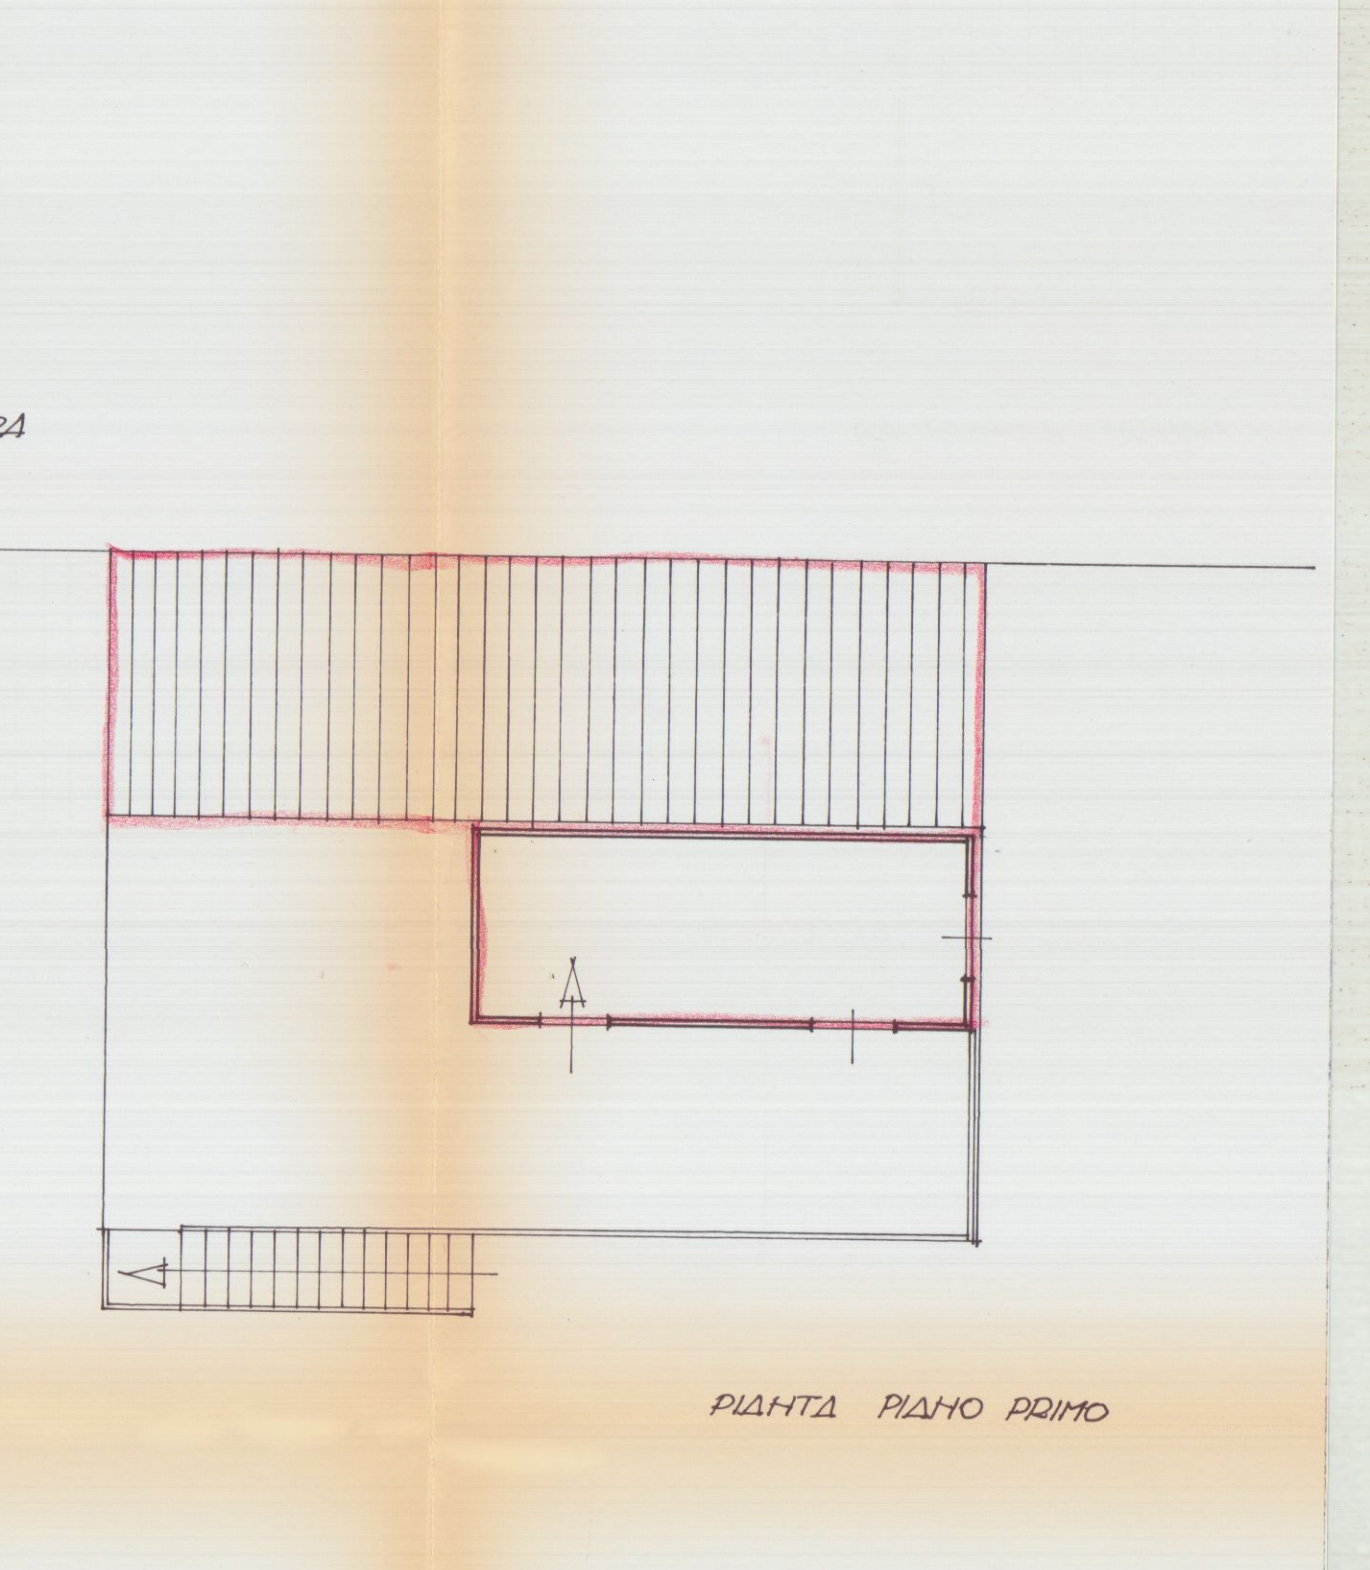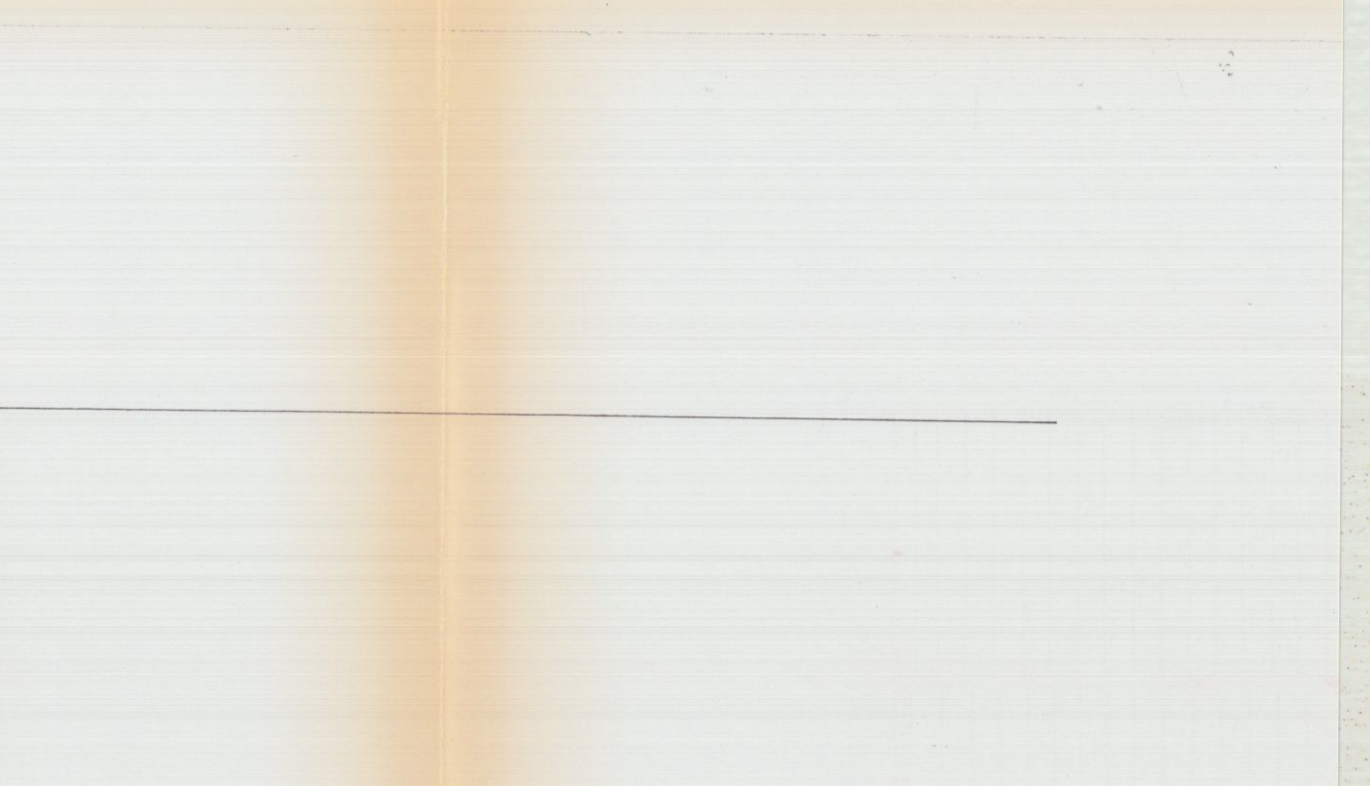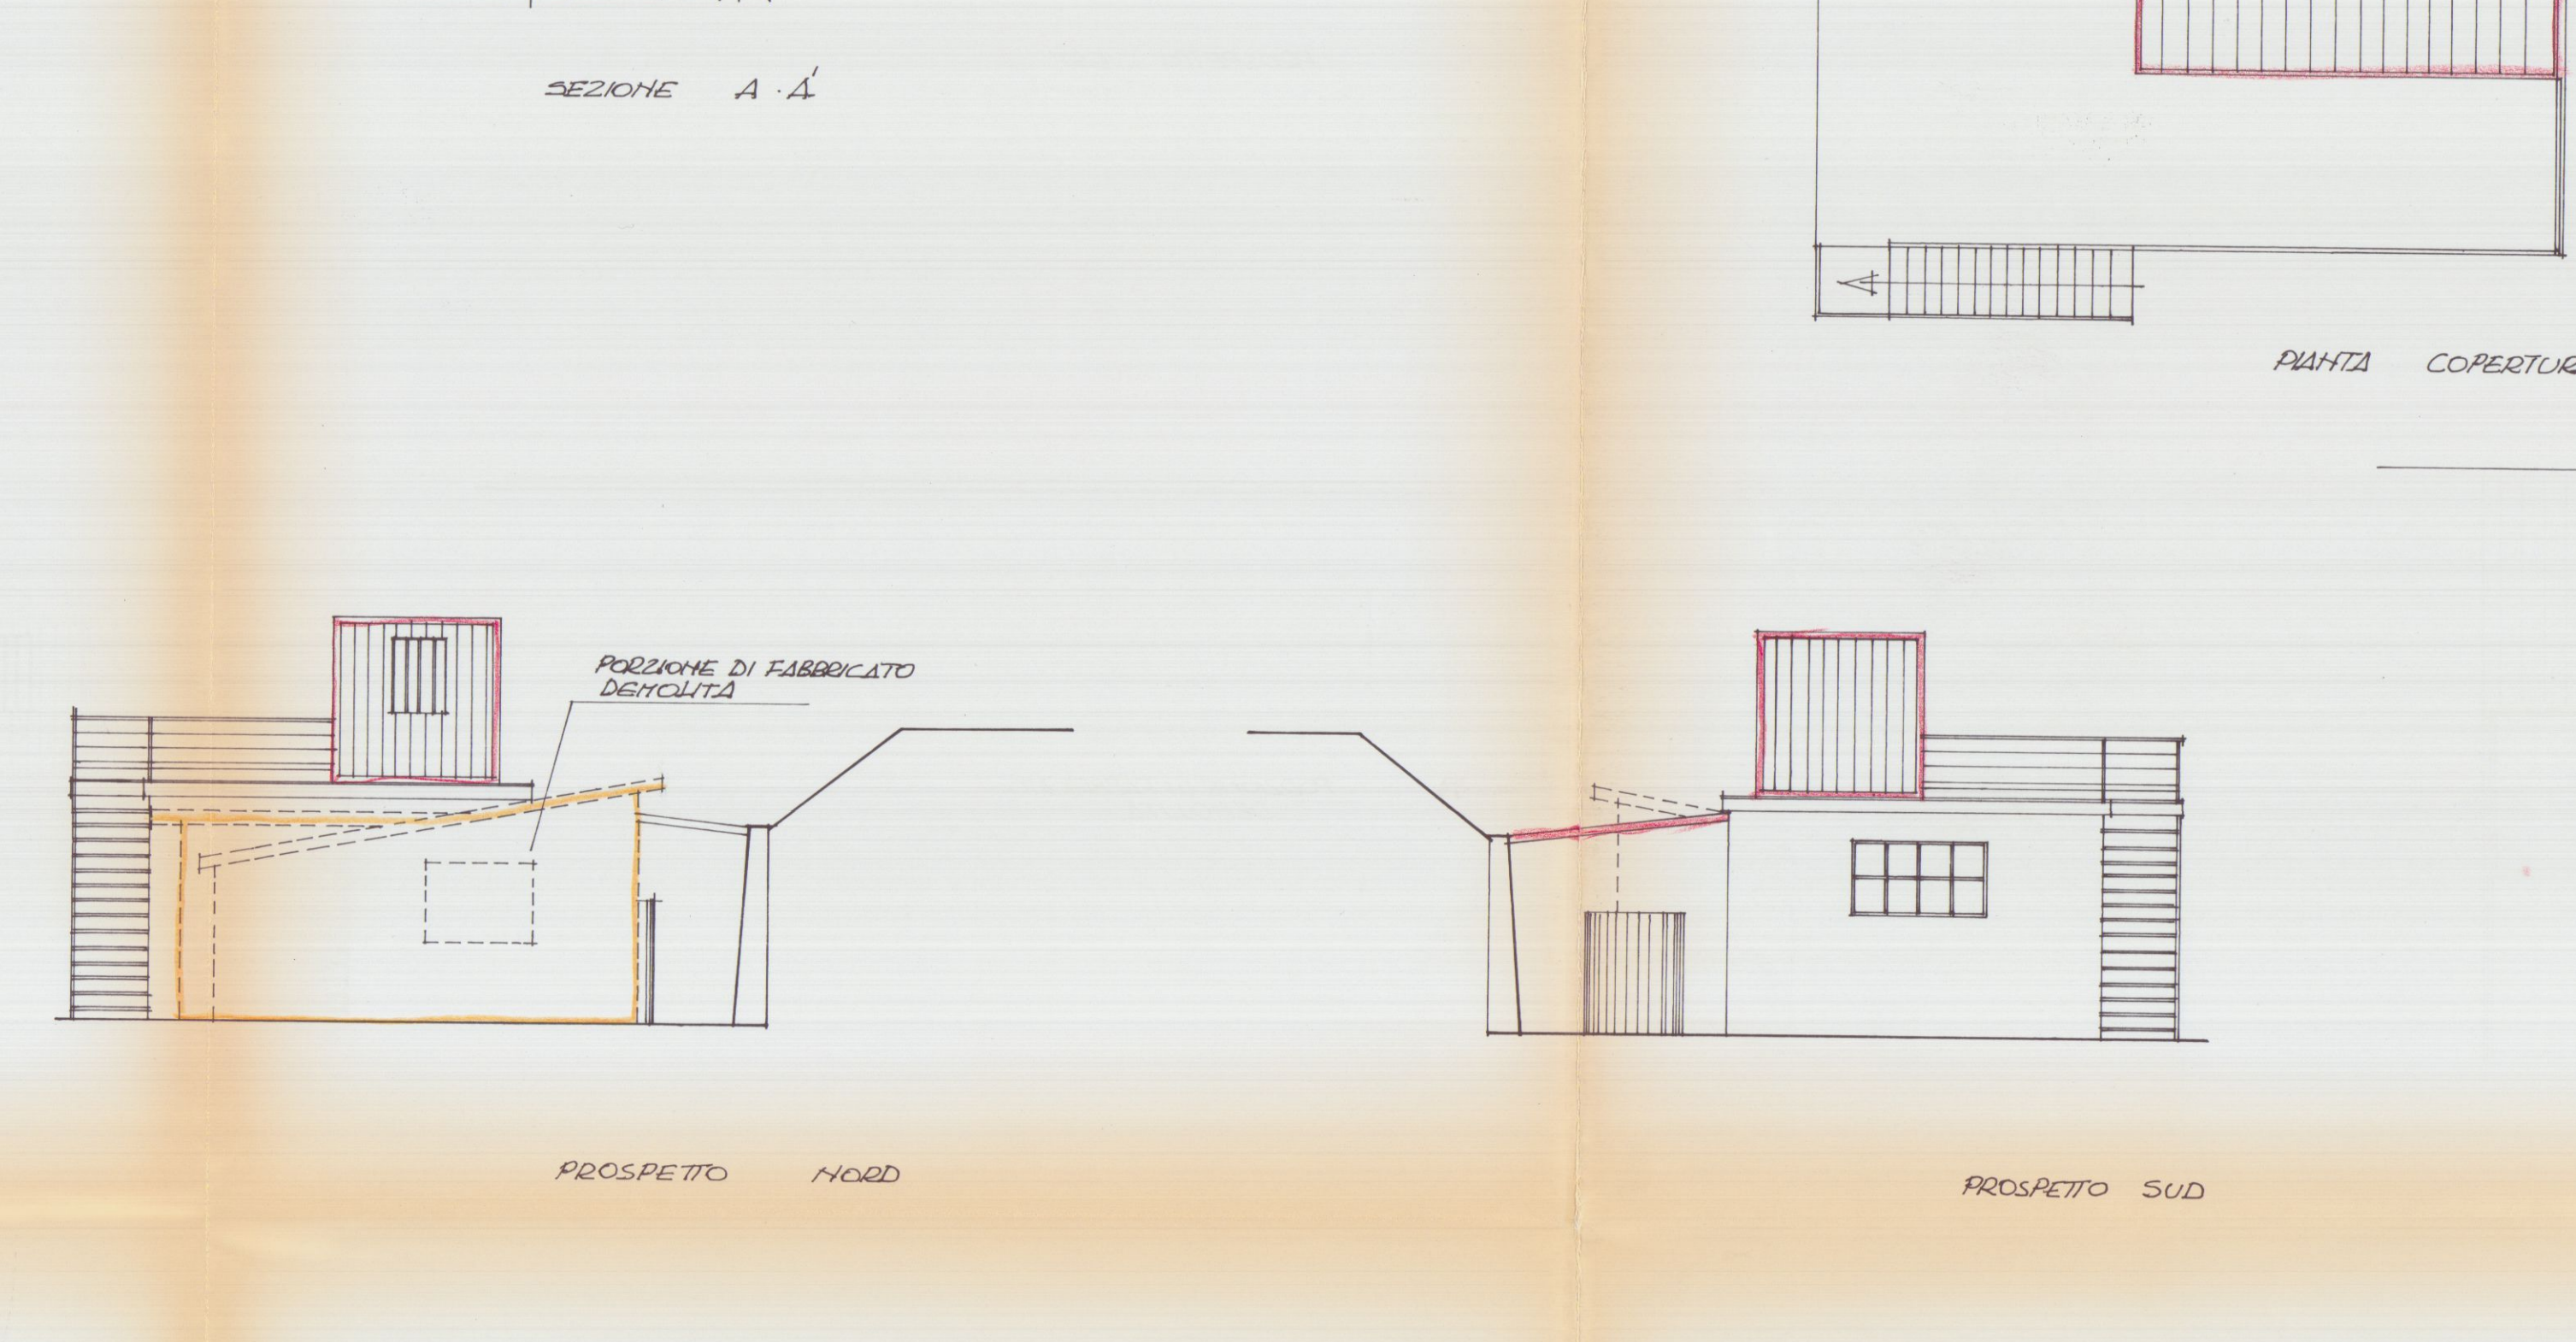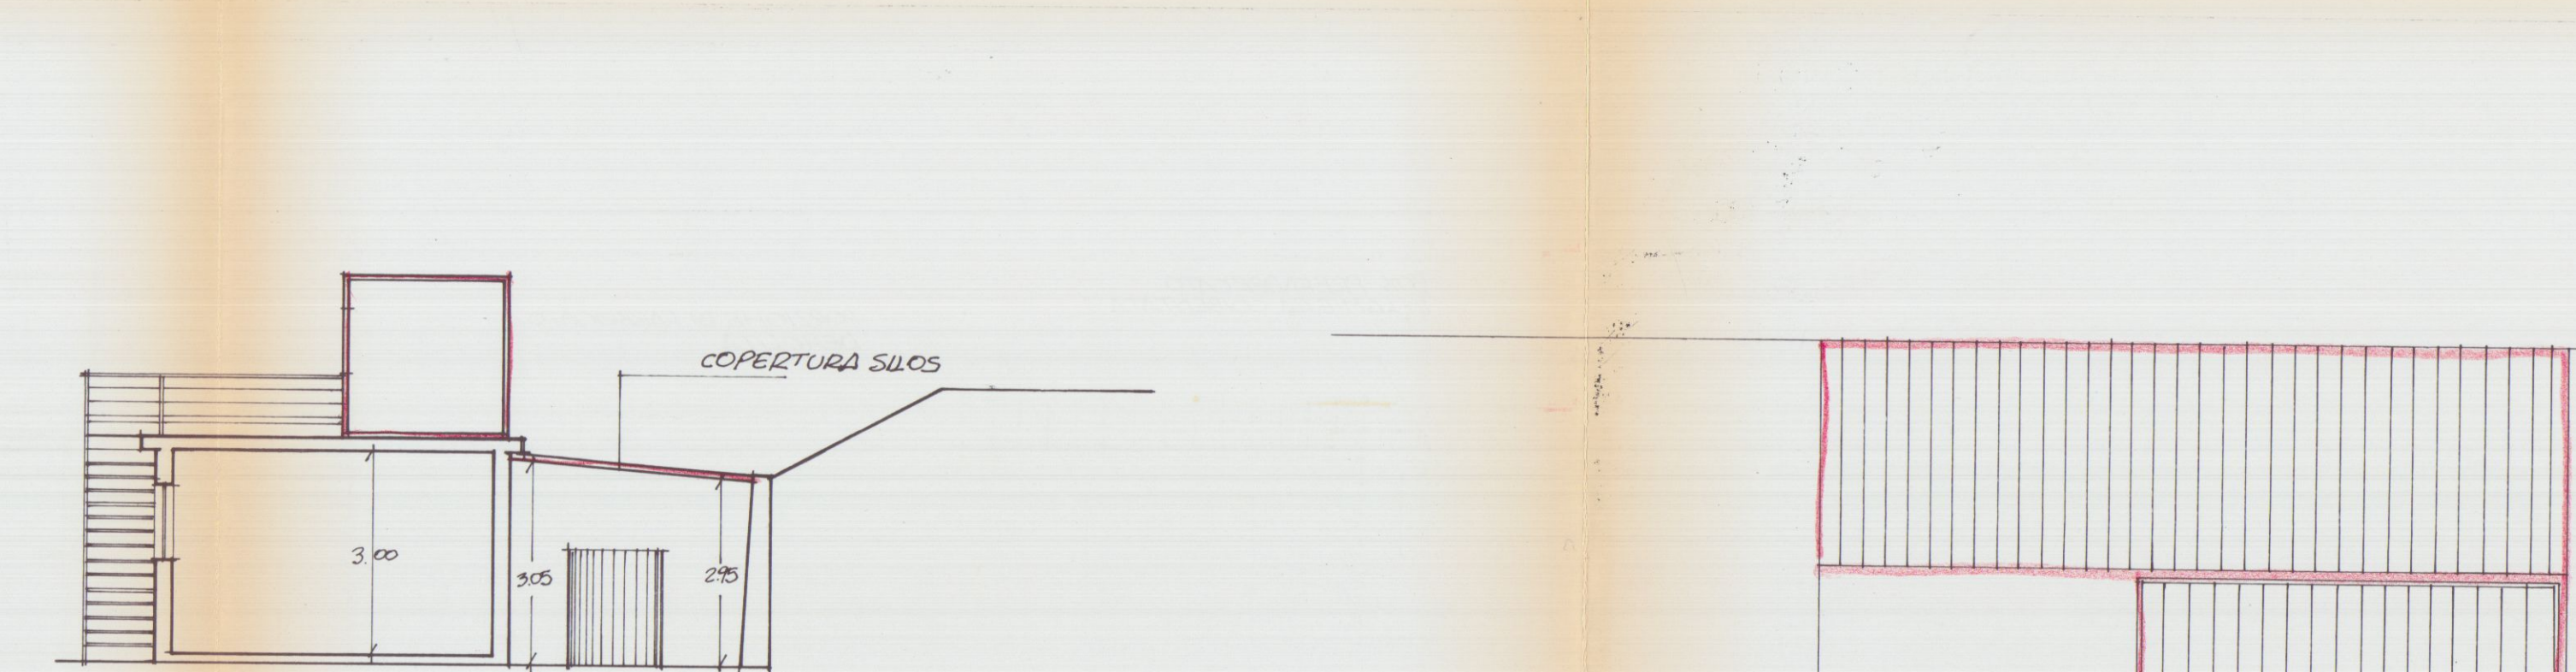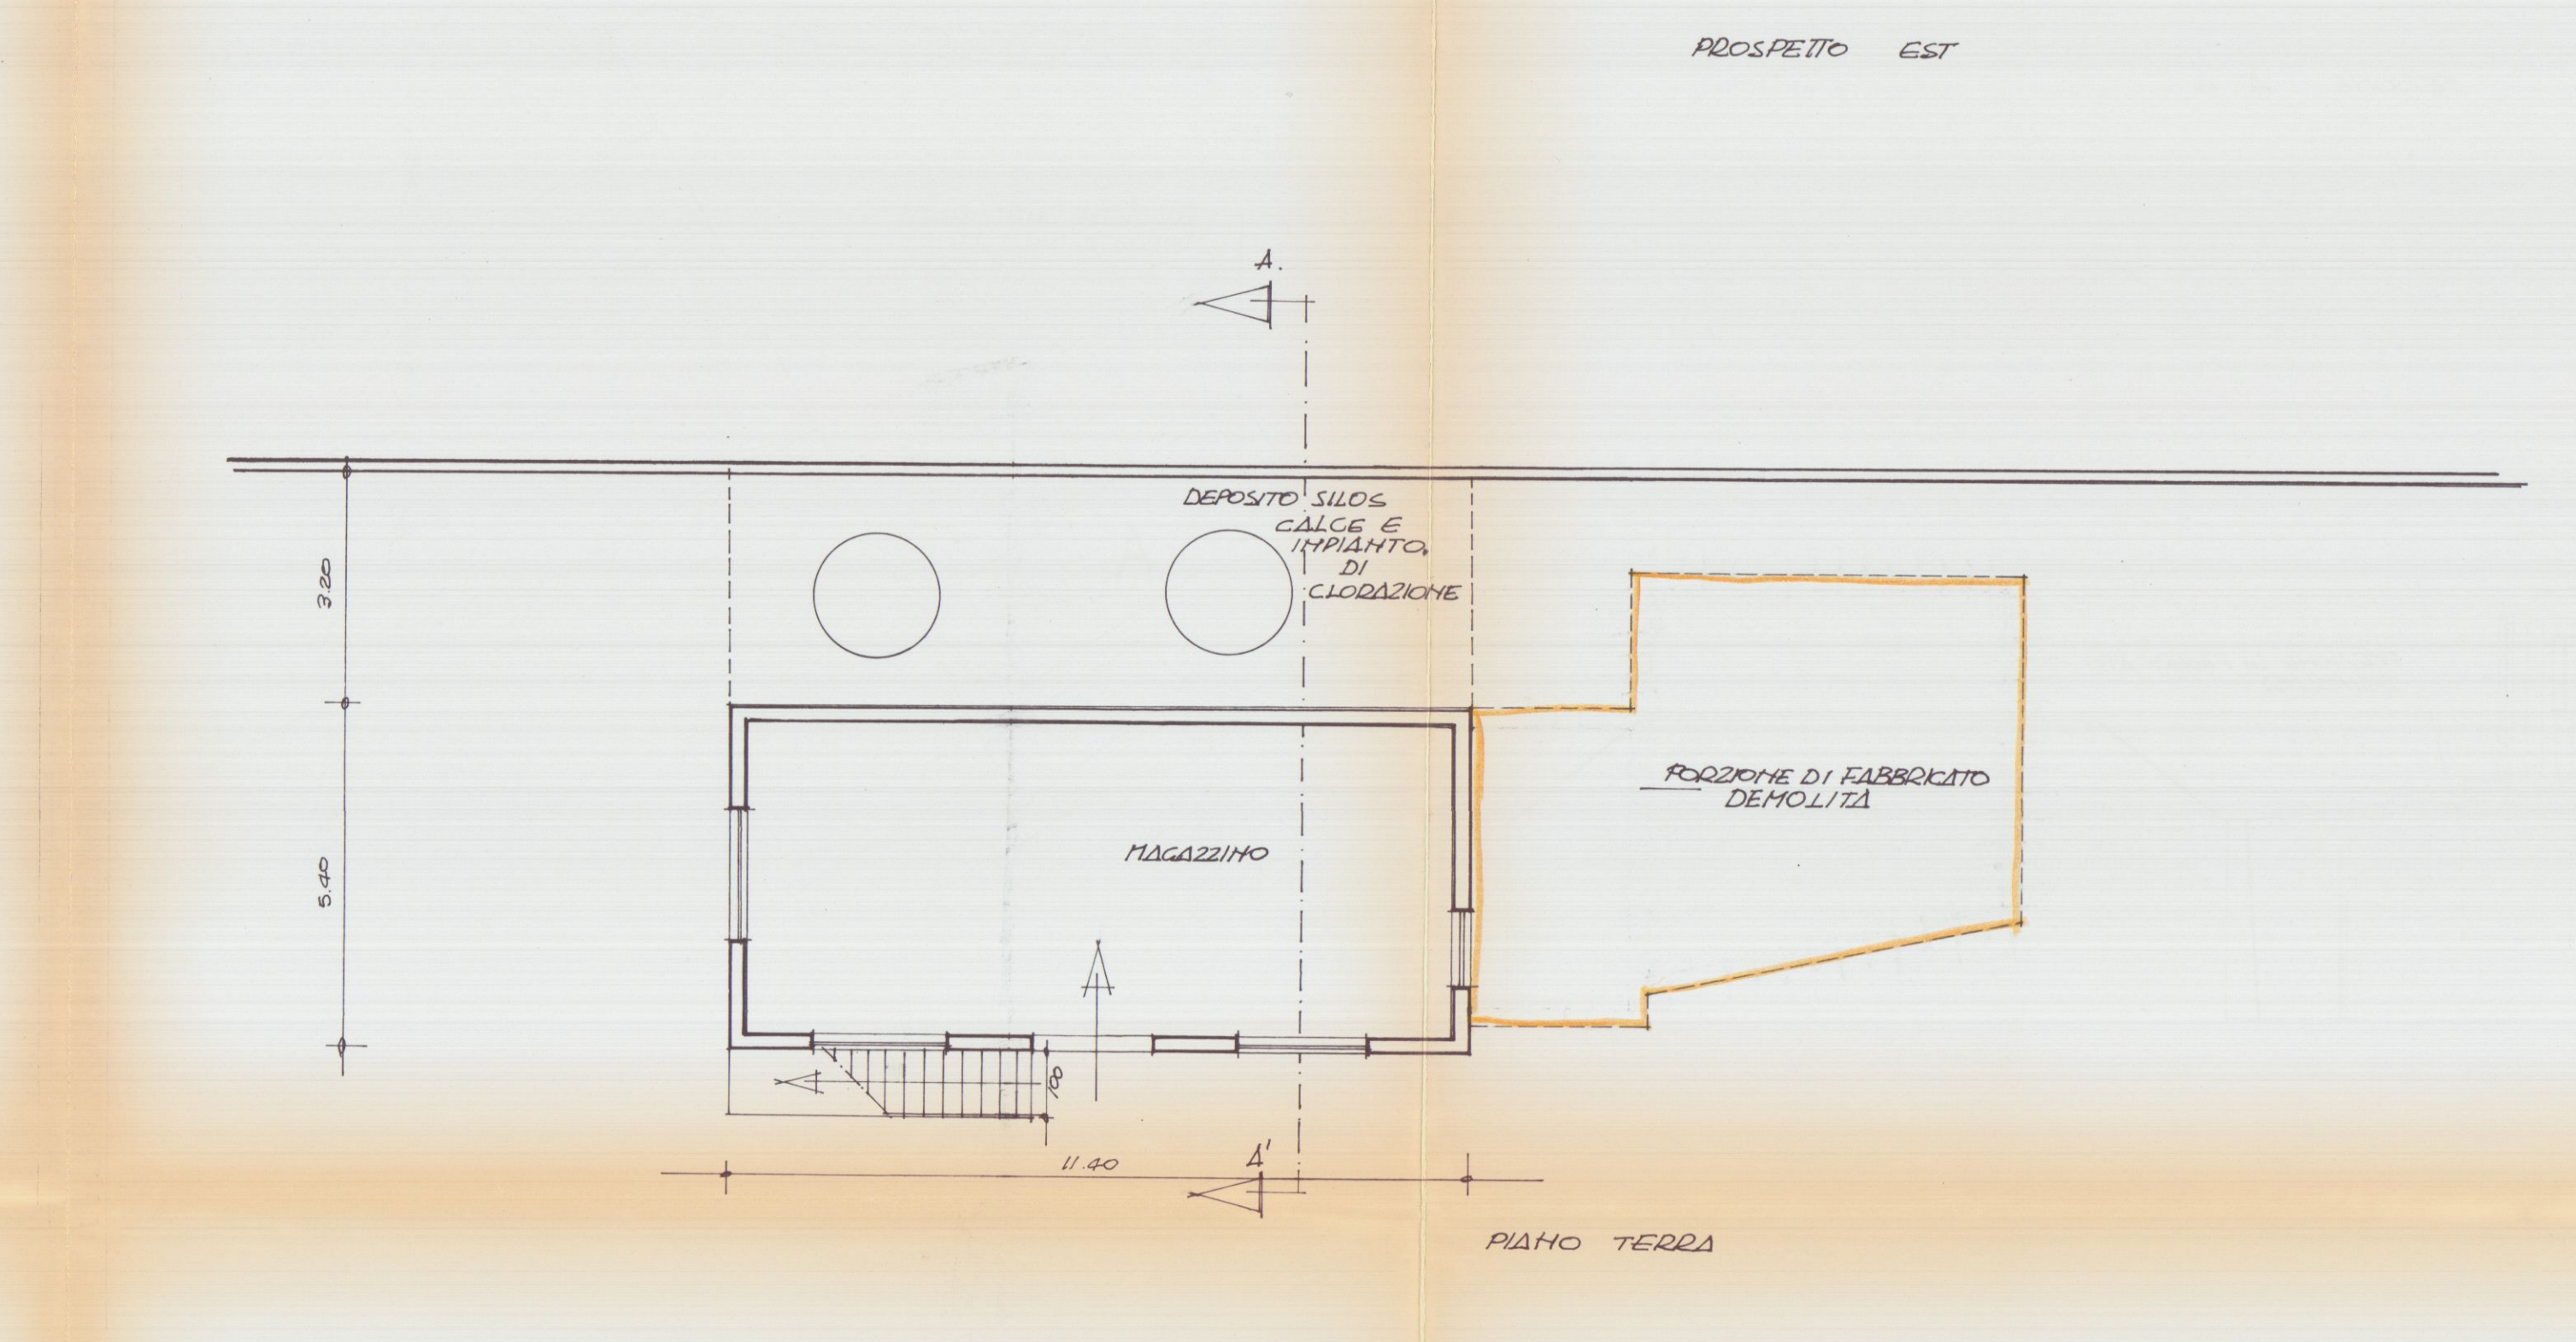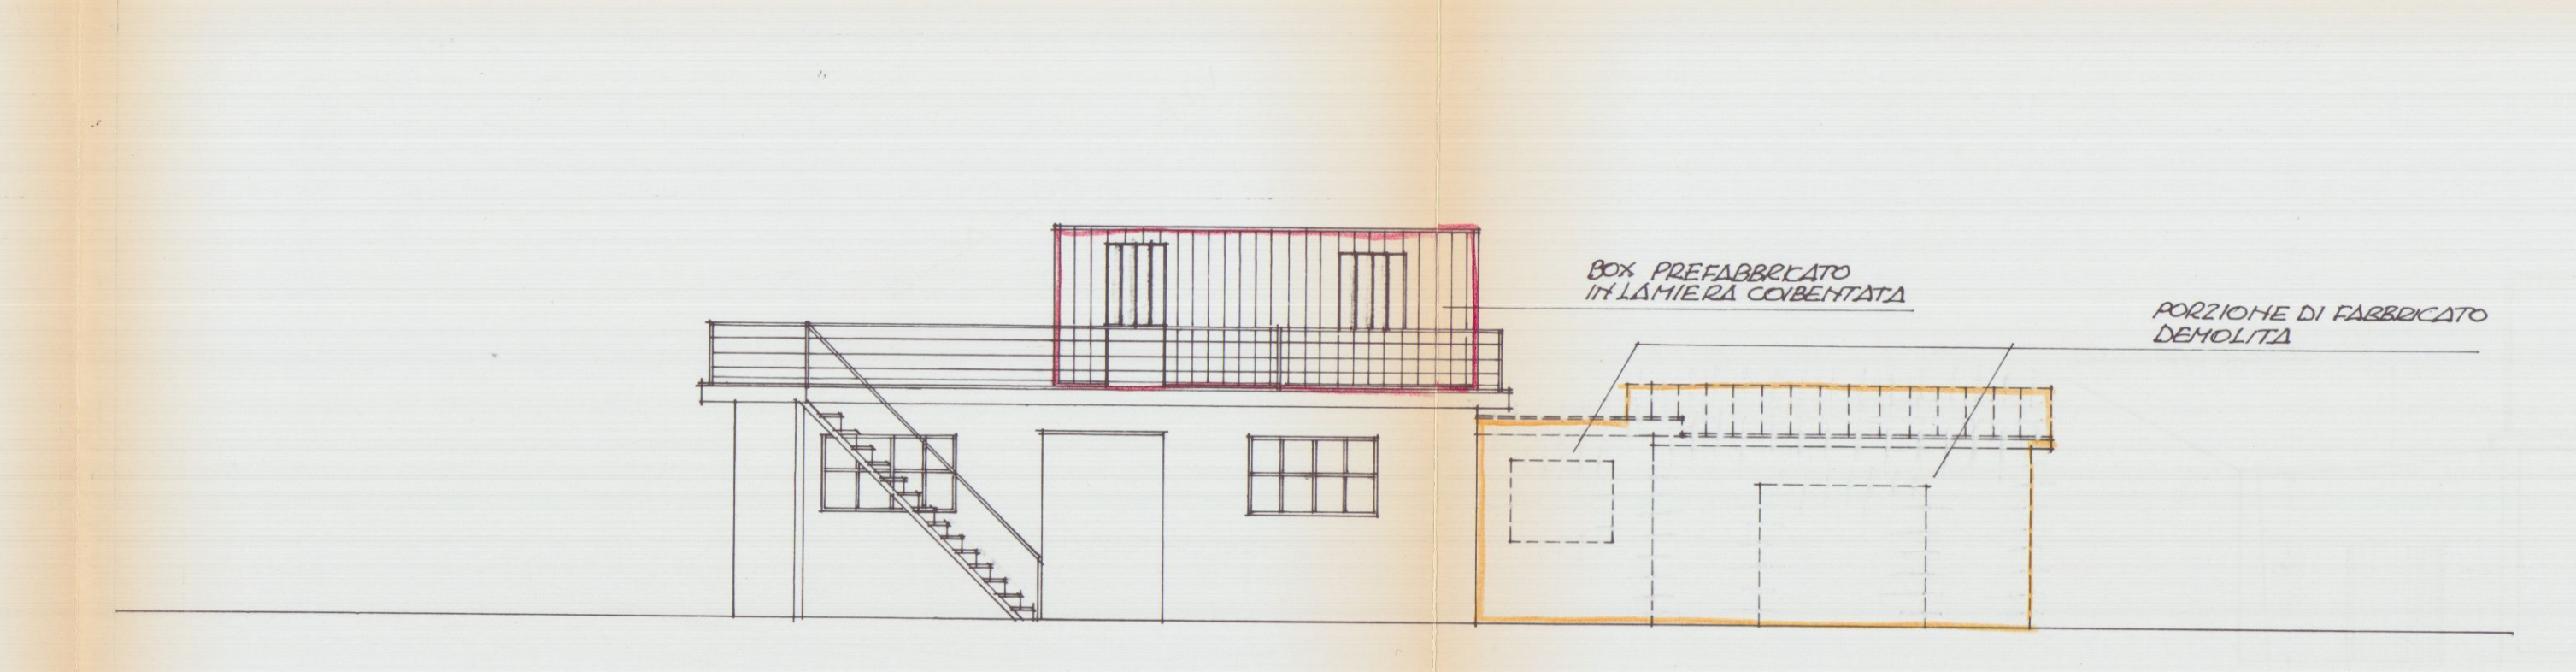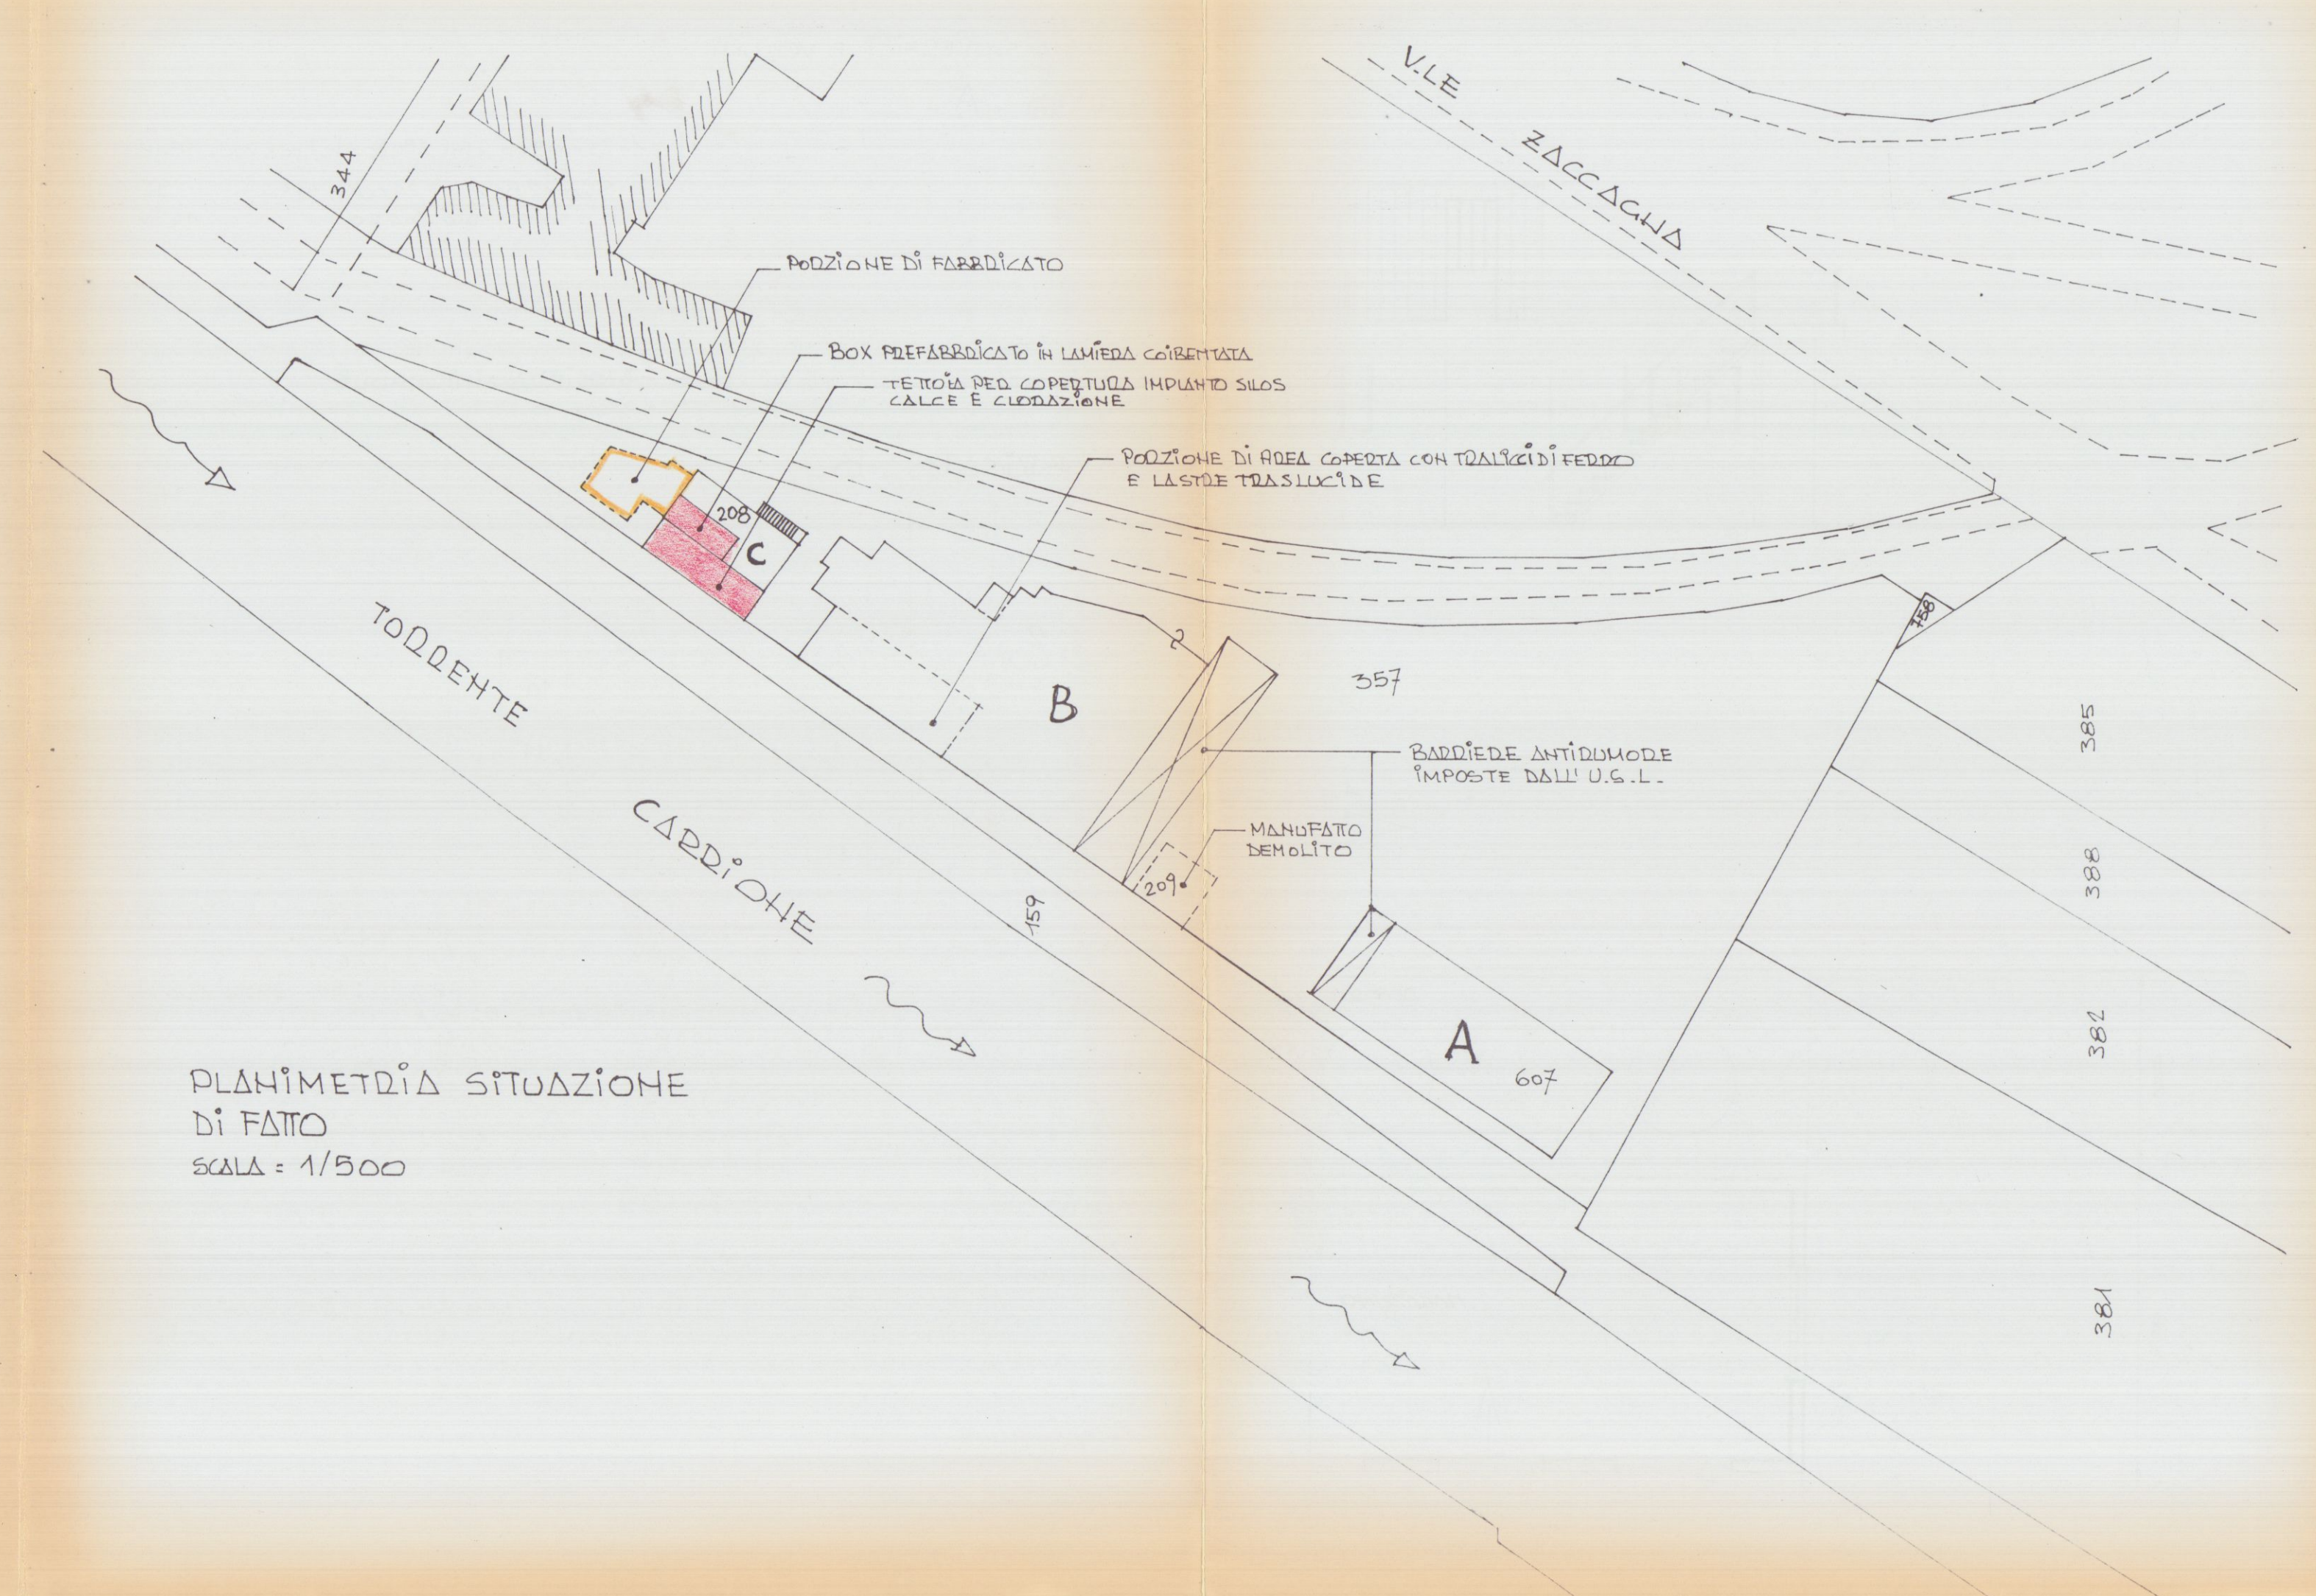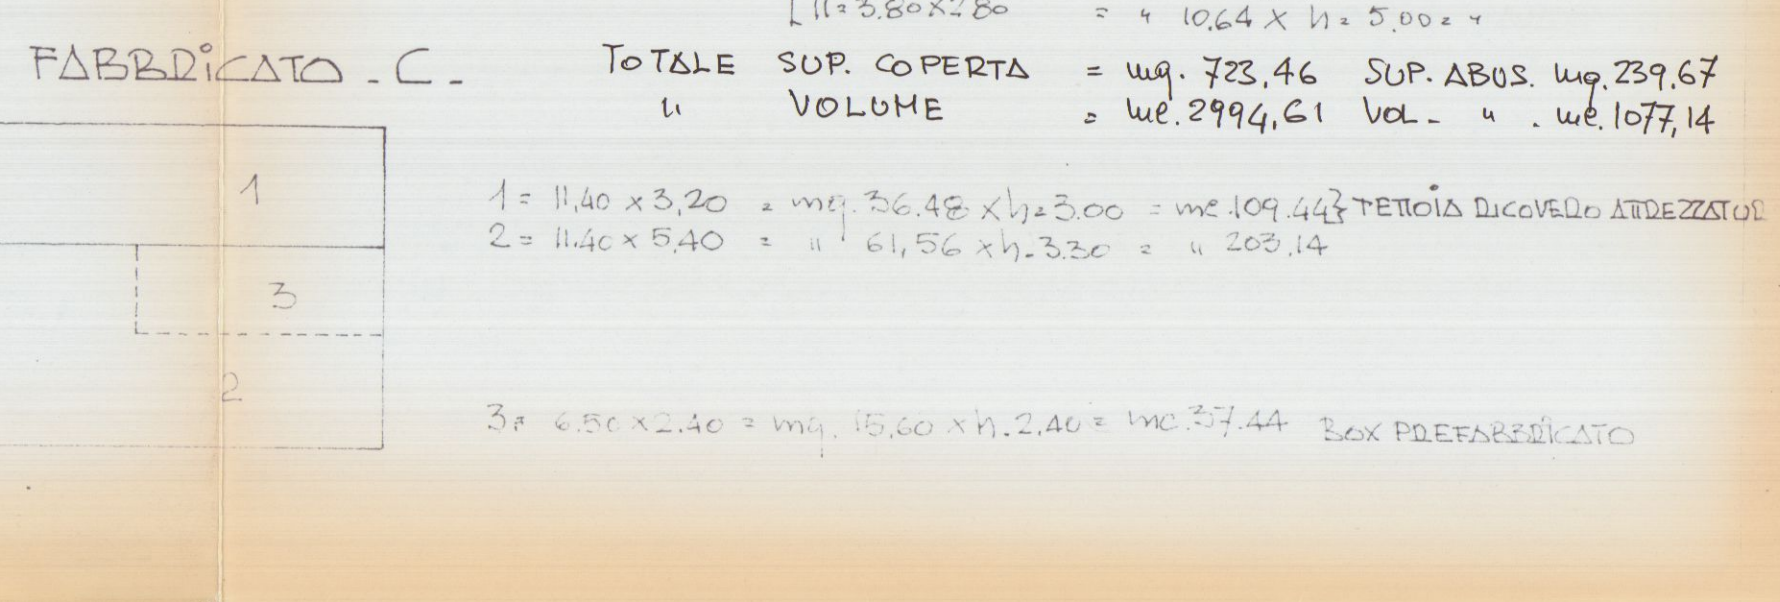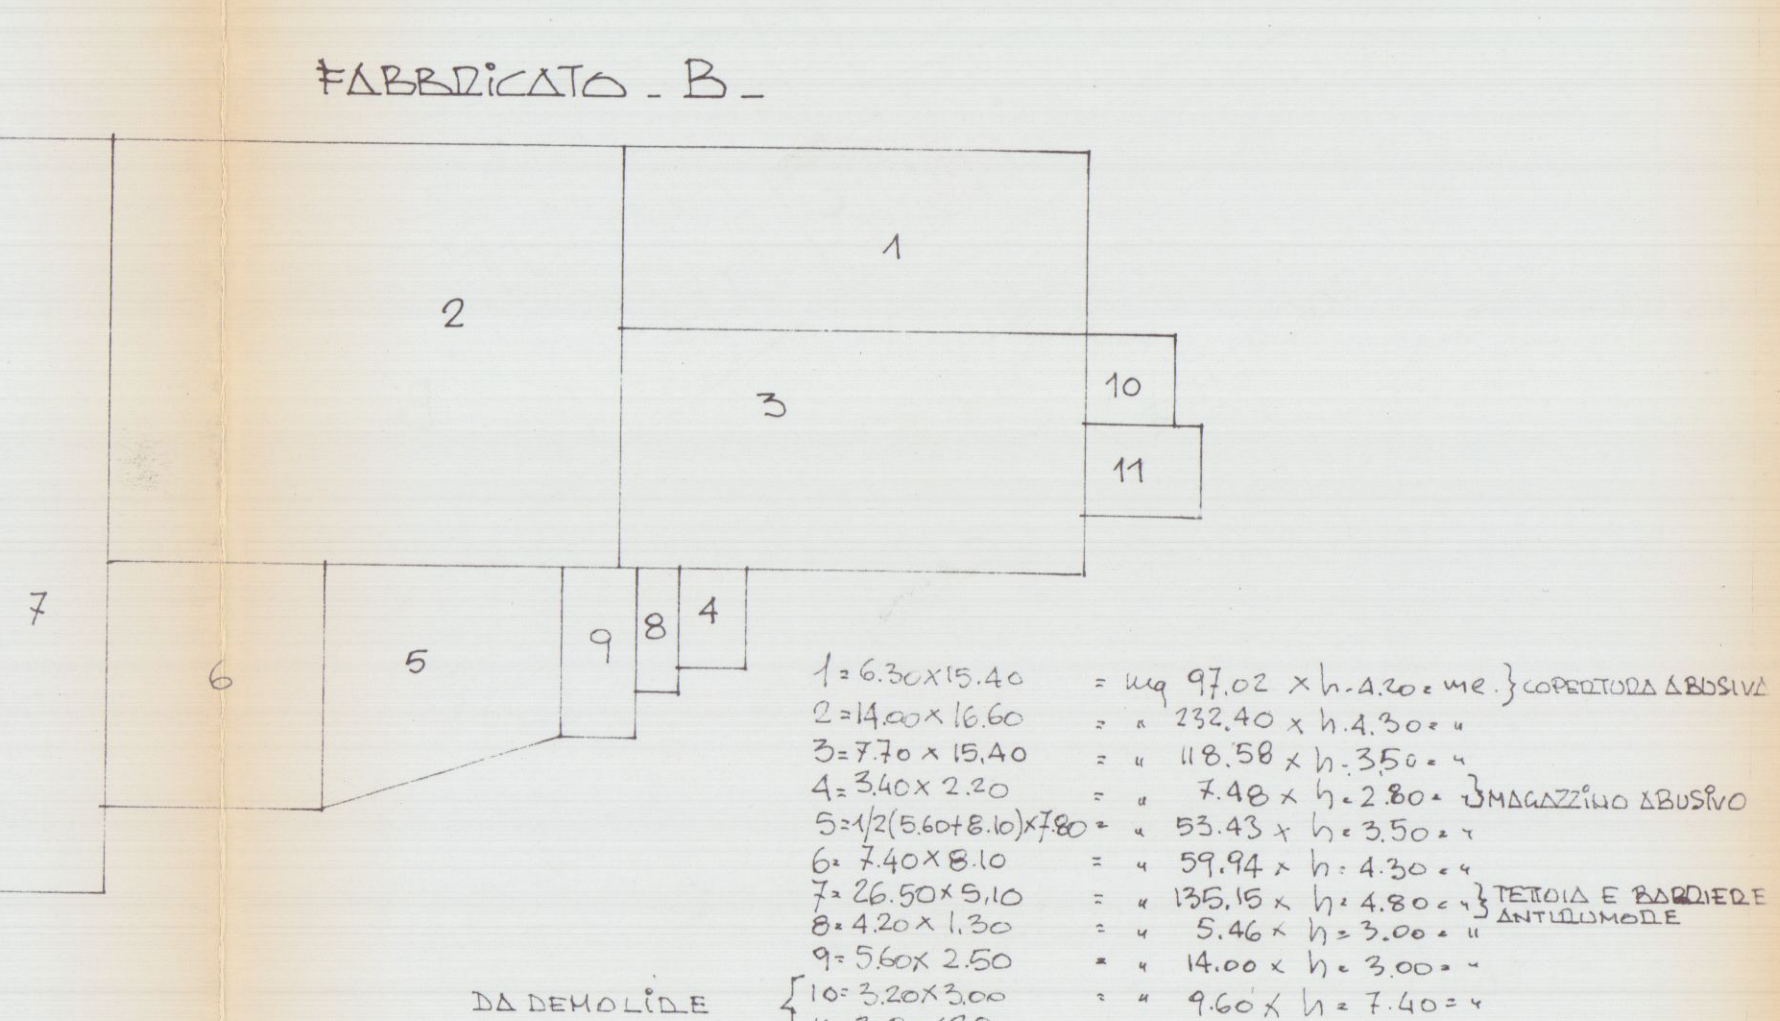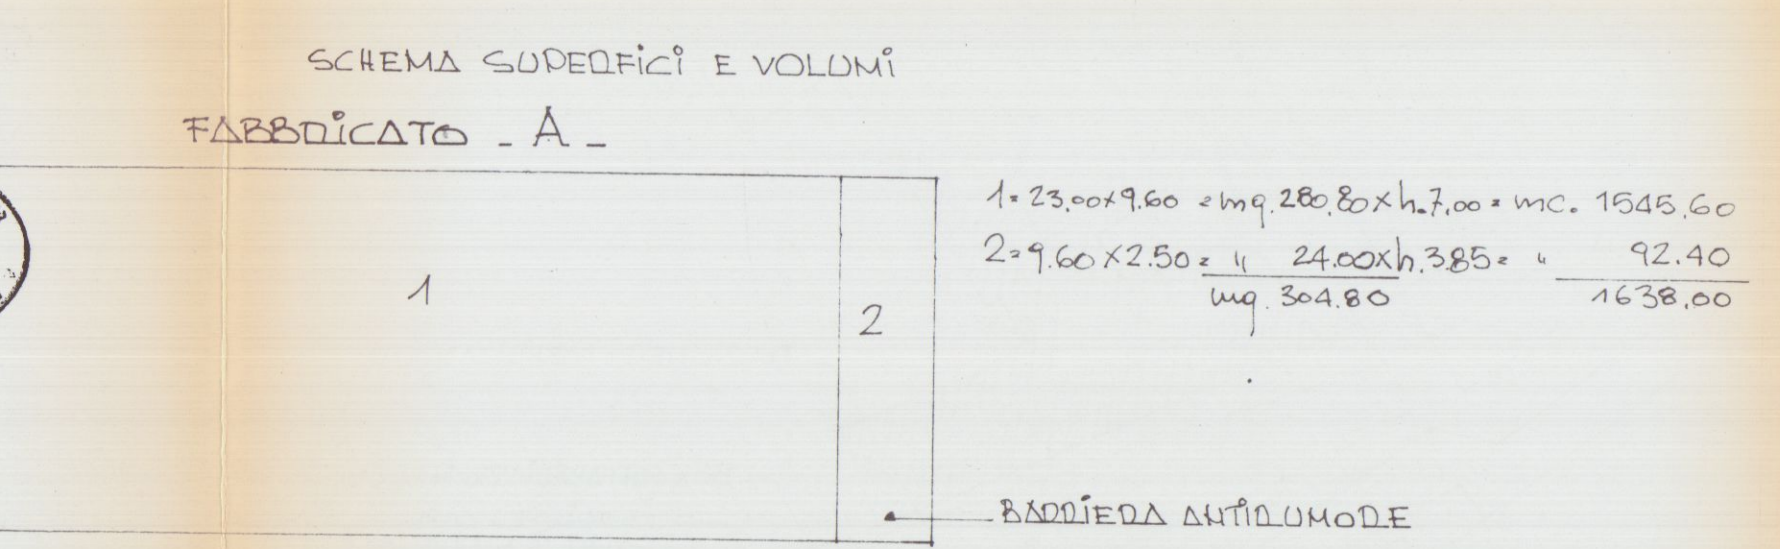

FABB - C.

SCALA = 1/100

2

BARRIERA ANTICADUTE

POSIZIONE DI FABBRICATO

BOX PREFABBRICATO IN LAMIERA COIBENTATA

TETTOIA PER COPERTURA IMPIANTO SILOS CALCE E CEMENTAZIONE

BOX PREFABBRICATO IN LAMIERA COIBENTATA

LAMIERA COIBENTATA

PORTINONE DI FABBRICATO DEMOLITO

COPERTURA SILOS



Hand-drawn architectural drawings on a single sheet of paper. The drawings include:

- Top Left:** A site plan showing a building footprint with various dimensions and a surrounding area with a grid of numbers (e.g., 101, 102, 103,90