

12.6.10.1976
23.10.1976
5


Sig. VENTURINI ARMANDO
NICOLAI ILCO




APPROVATO
6 DIC. 1976
CONTROLLATO

A

VEDI SCHEMA ILLUSTRATIVO

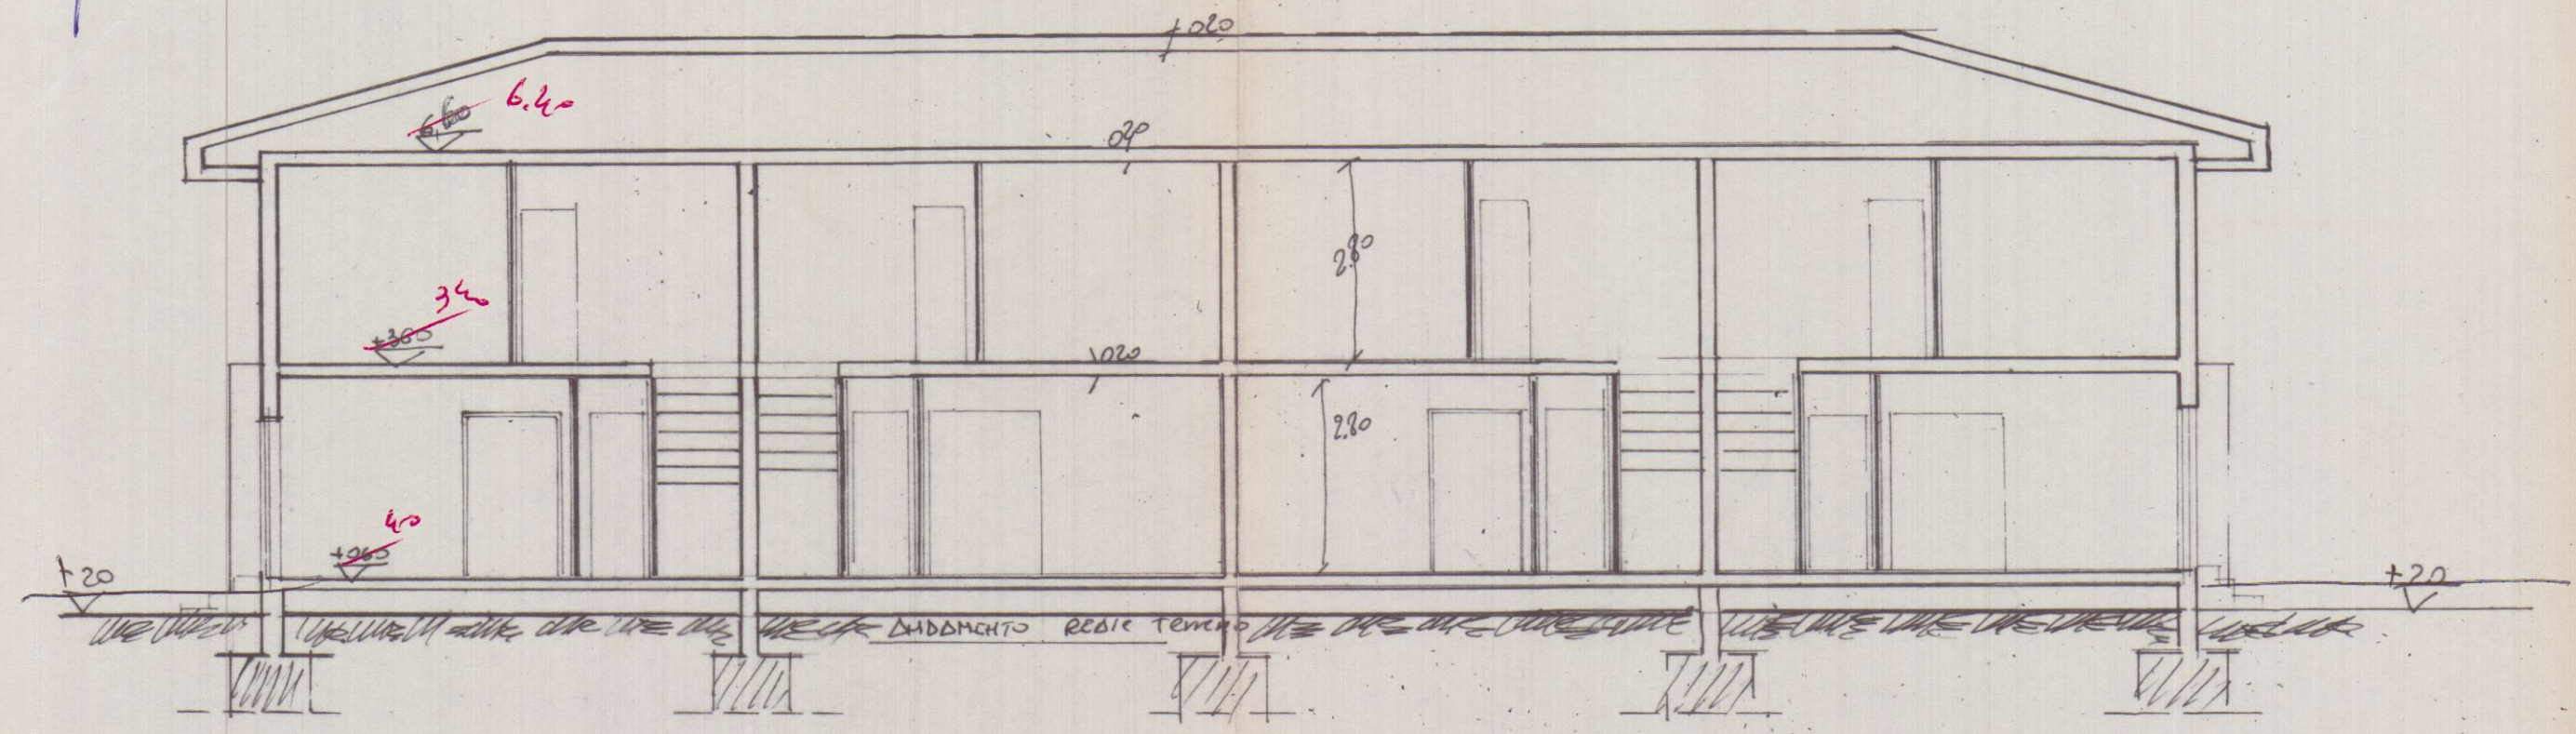

SEZIONE LONGITUDINALE

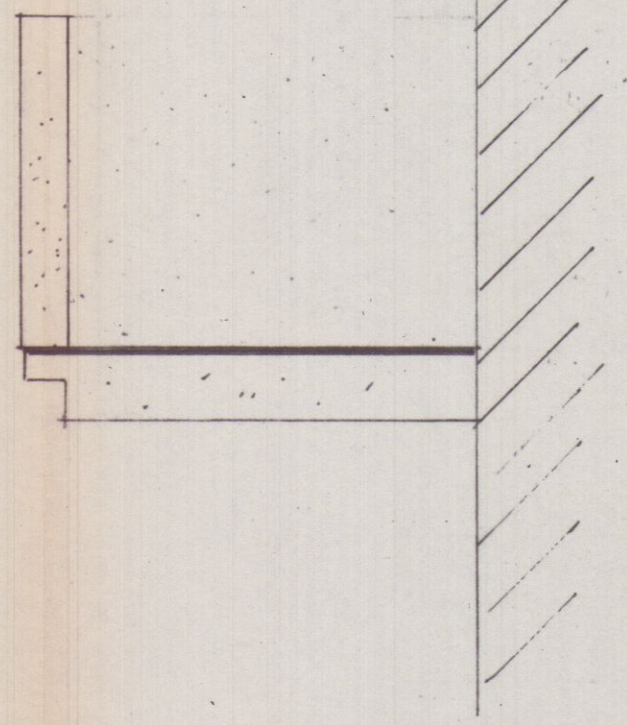

PARTICOLARE BALCOE
SCALA 1/20

Approvate dal Sindaco alle condizioni
indicate nel permesso di costruzione
N° 156 del 6.12.76

L'ING. CAPO
[Signature]



PROGETTO PER LA COSTRUZIONE DI UN FABBRICATO AD USO CIVILE ABITAZIONE, COMPOSTO DA N°4 APPARTAMENTI, DA COSTRUIRSI IN LOCALITÀ FOSSONE BASSO - VIA STRADELLO FOSSON AI MAPPALI 129 in Parte 871 - 134 in Parte Fog. 67 Com. di CARRARA

TAVOLA
22

PROPRIETARIO
Sig. VENTURINI ARNALDO *Hiedsi lco*
PROGETTISTA
GEOMETRA MARSELLI GIUSEPPE


NOTE
OGGETTO
PROSPETTO - SEZIONE - COPERTURA - QUOTE RIF. AL TERRENO

Venturini Arnaldo


APPROVATO
16 DIC. 1976
CONVOLLATO




Approvato dal Sindaco alle condizioni indicate nel permesso di costruire del 15/12/76
L'ING. CARO

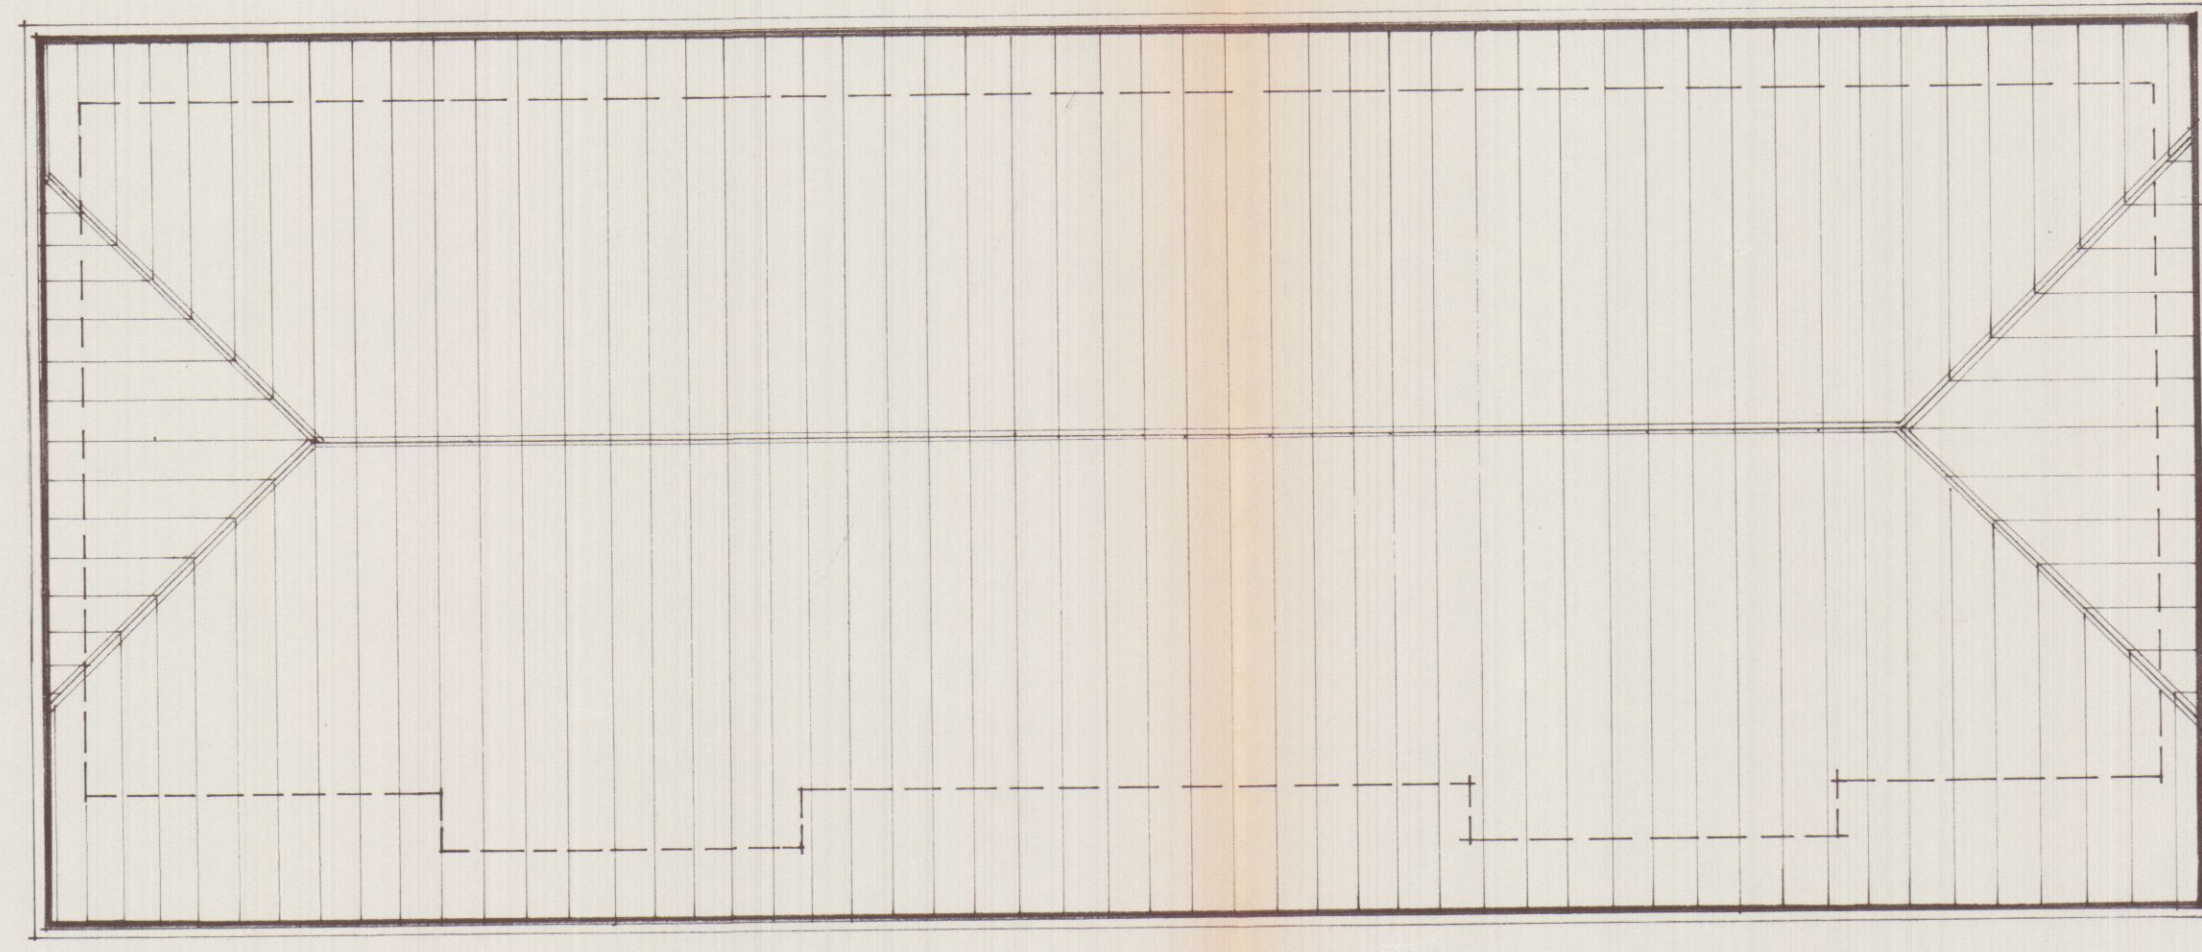


PIANTA COPERTURA SCALA 1:100

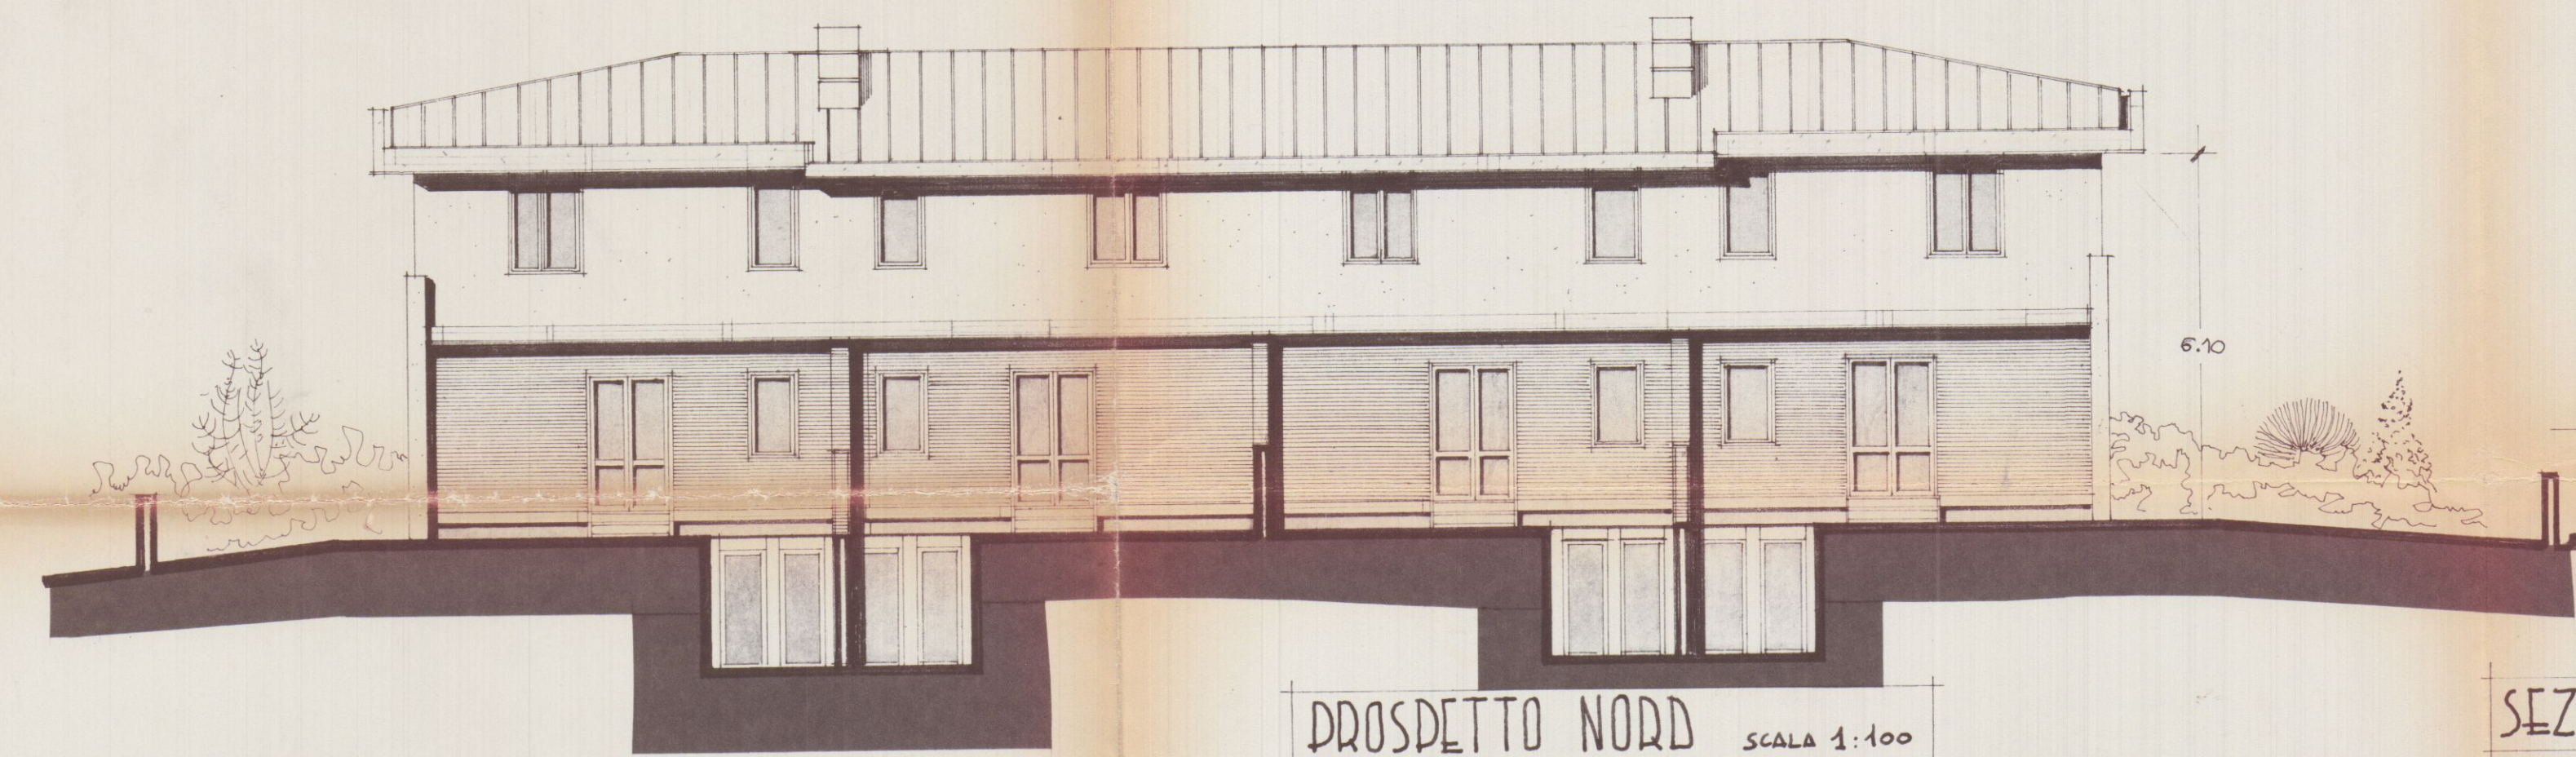

PROSPETTO NORD SCALA 1:100

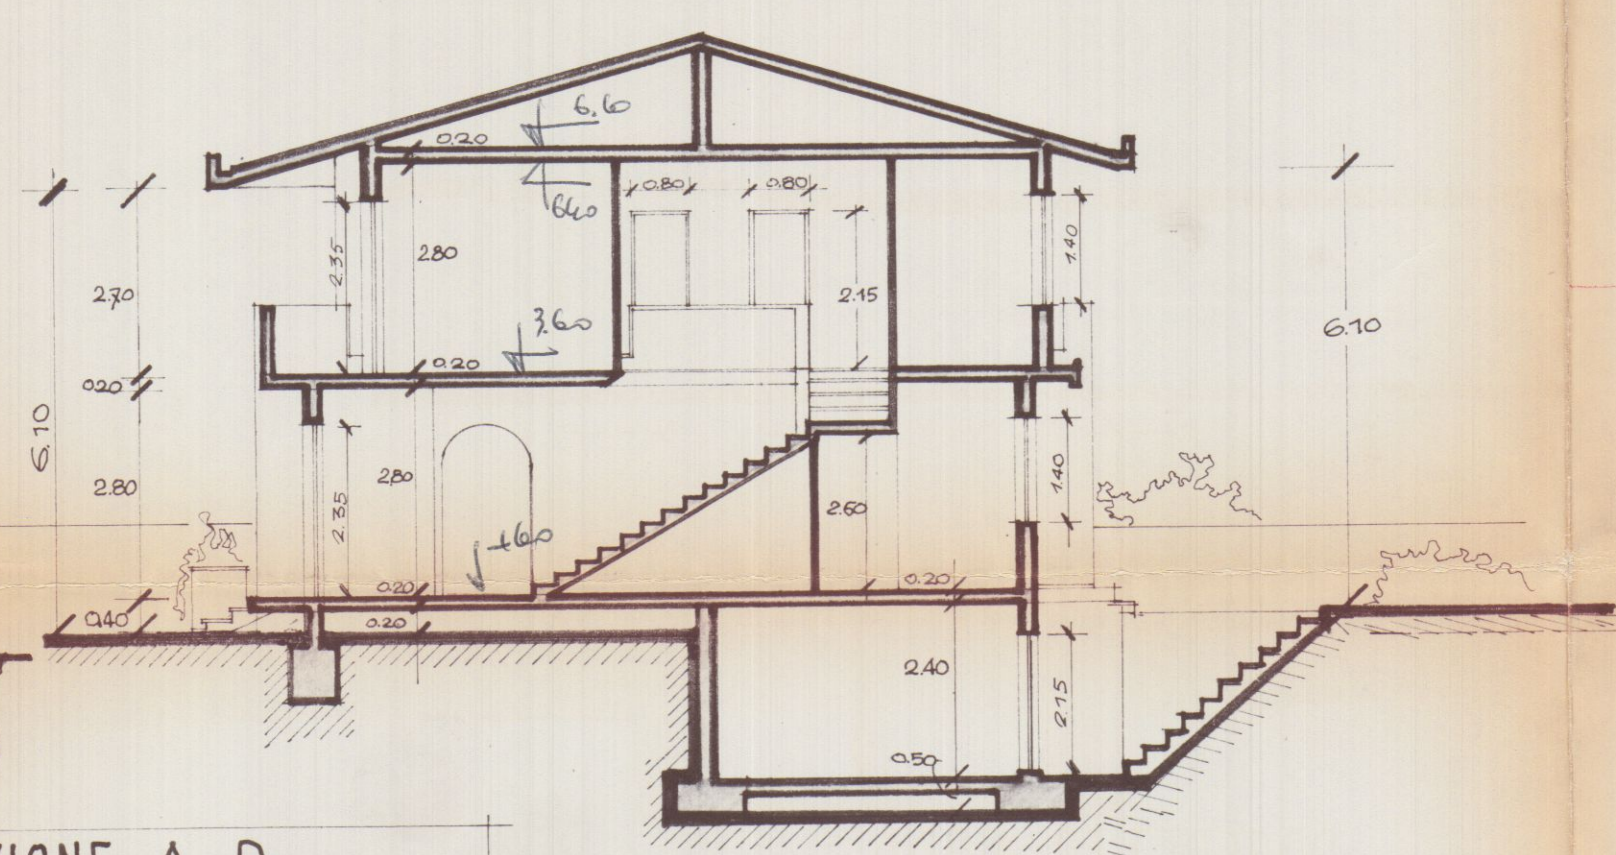


SEZIONE A-B SCALA 1:100

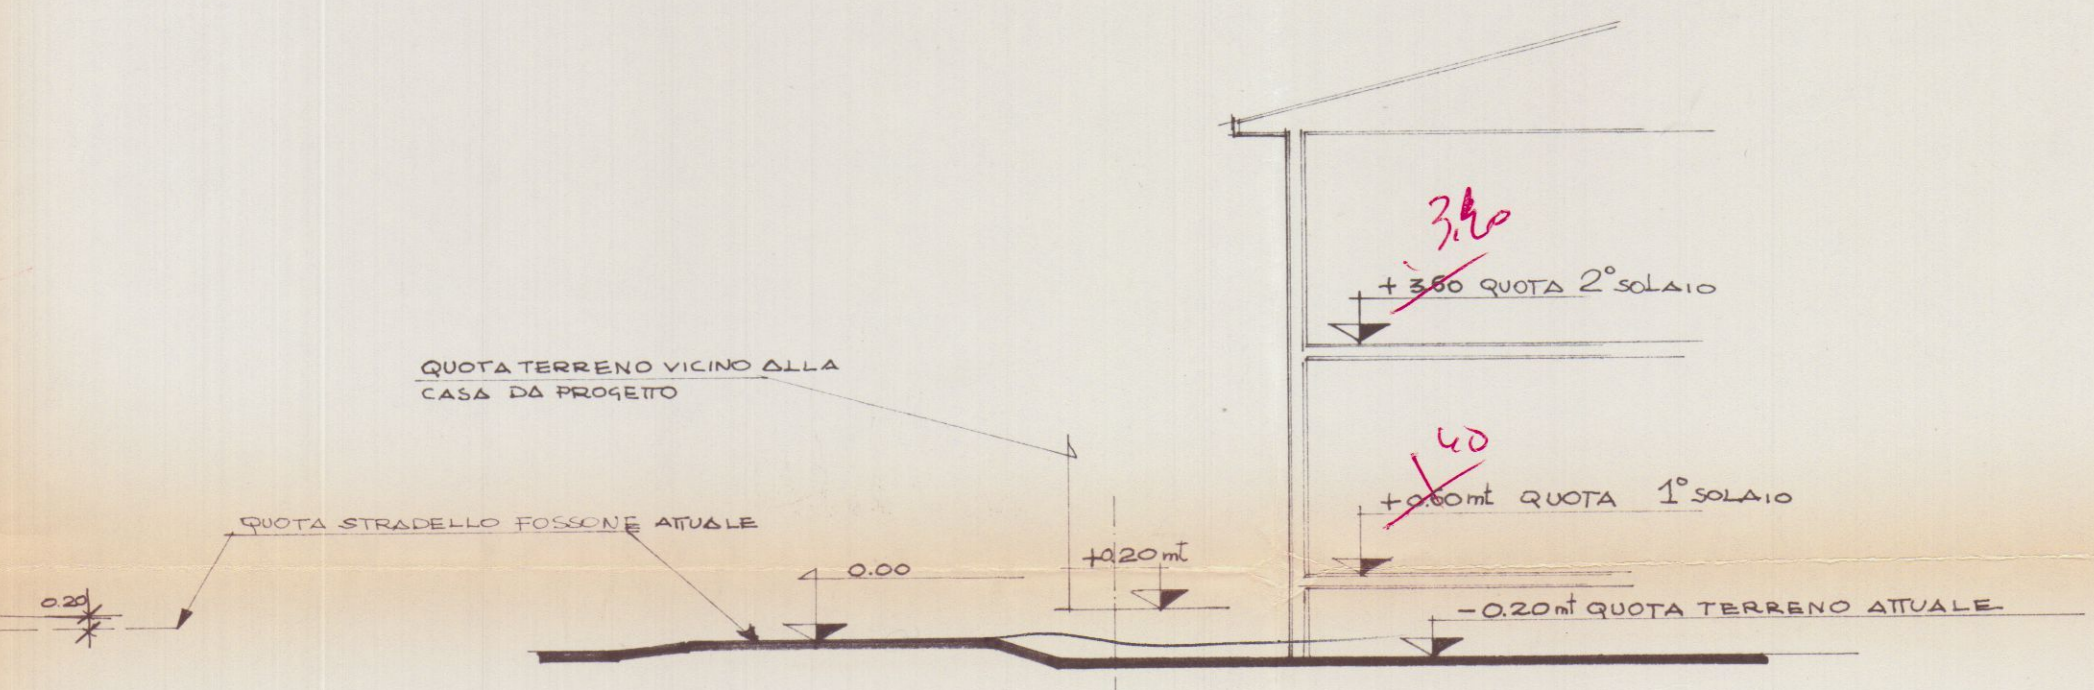


QUOTE RIFERITE ALLA STRADA



PROSPETTO SUD SCALA 1:100

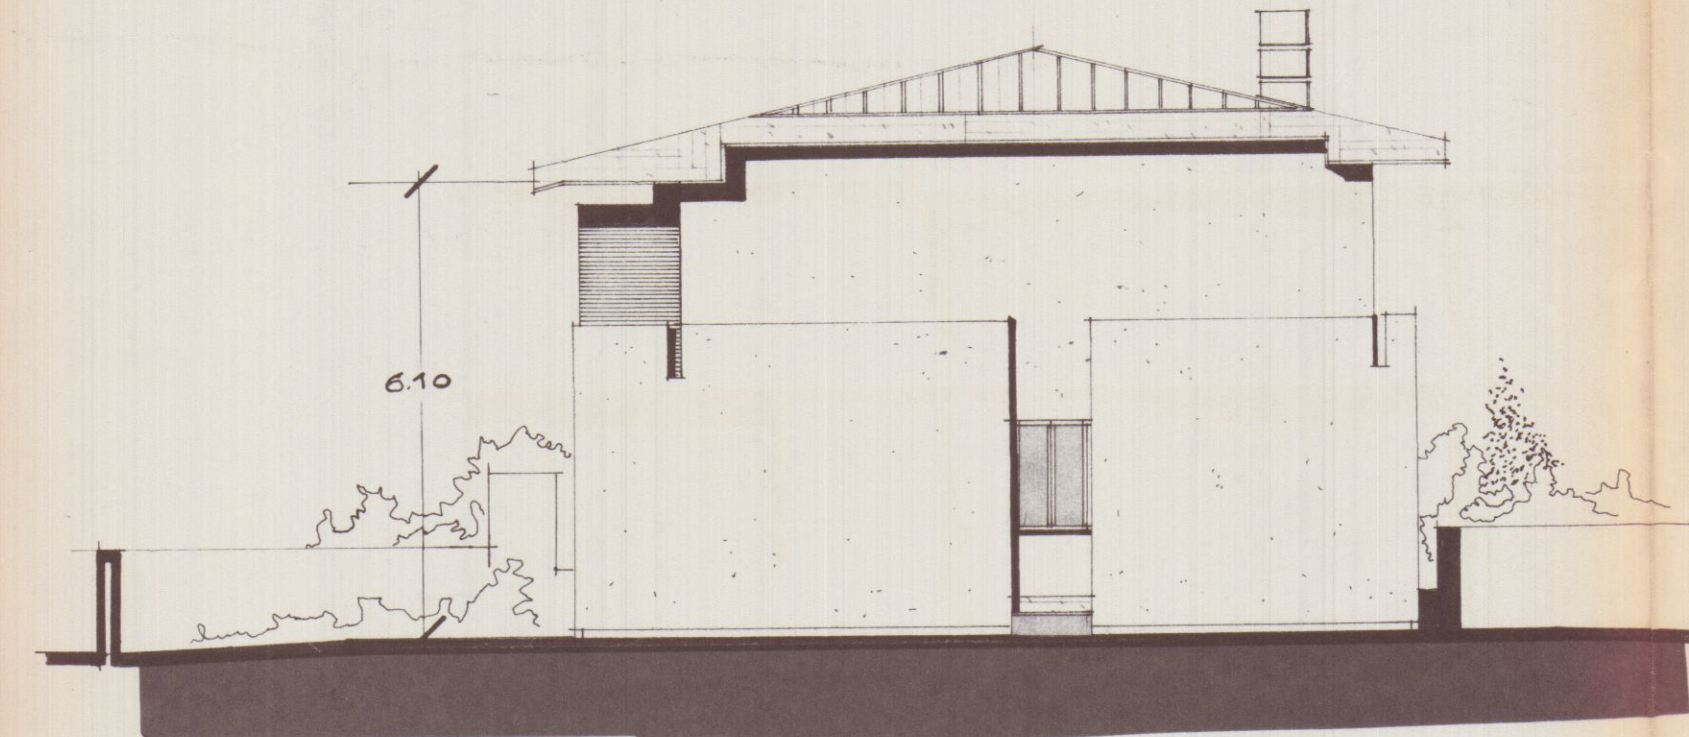


PROSPETTO EST SCALA 1:100

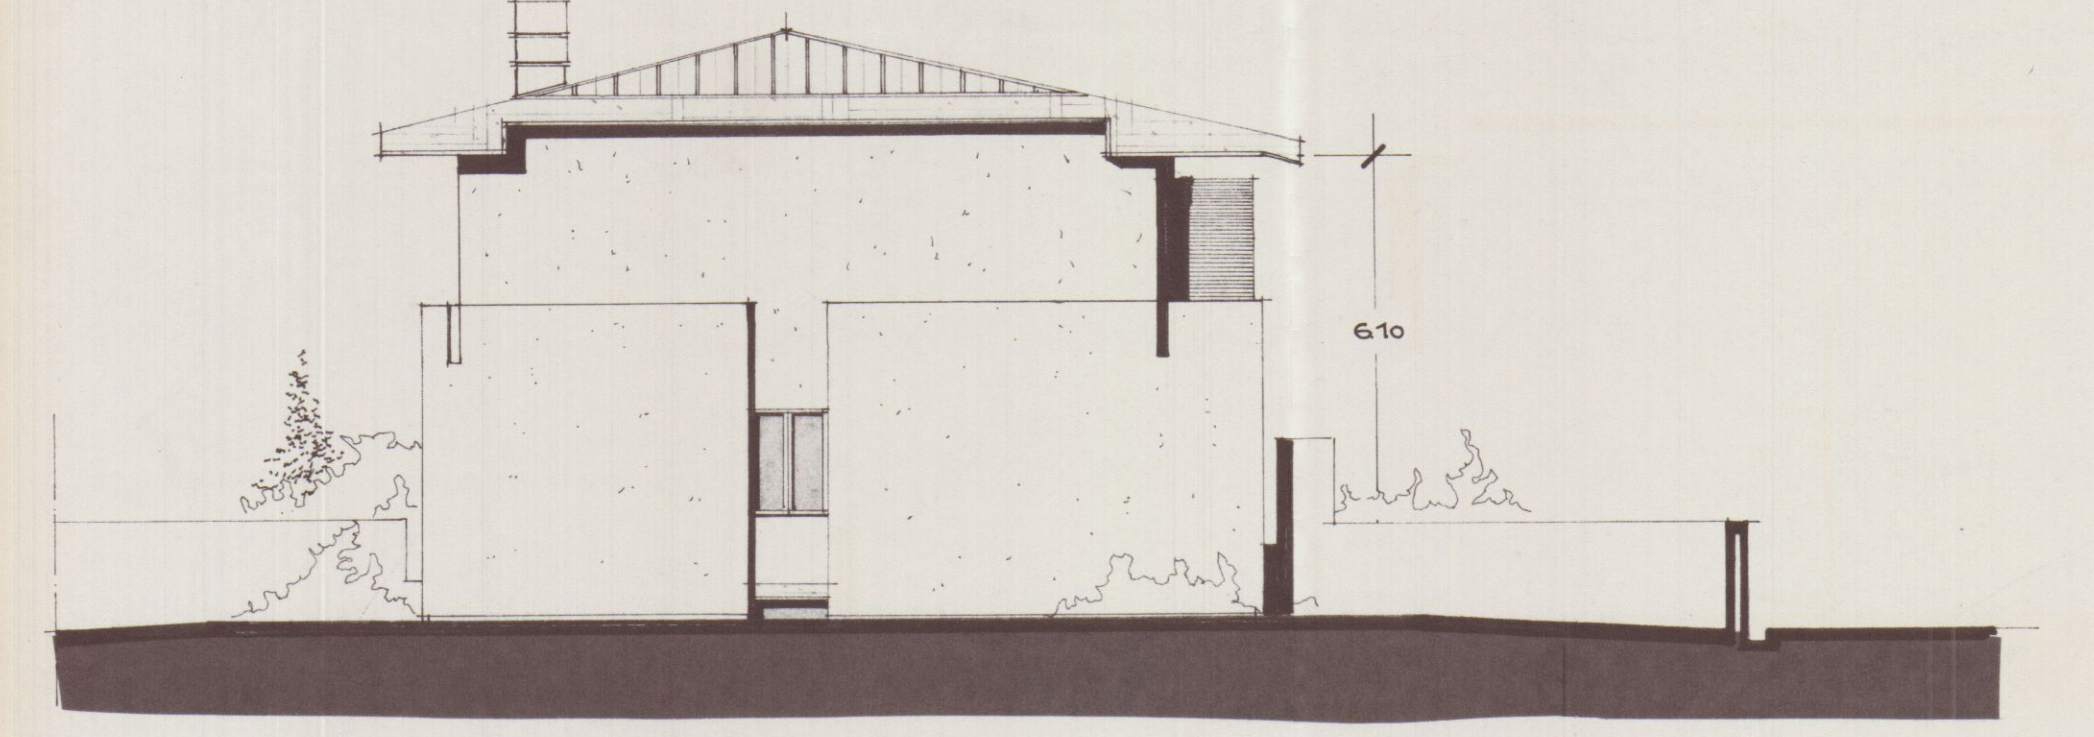

PROSPETTO OVEST SCALA 1:100

Nota Planimetrica
per
Chiusamenti

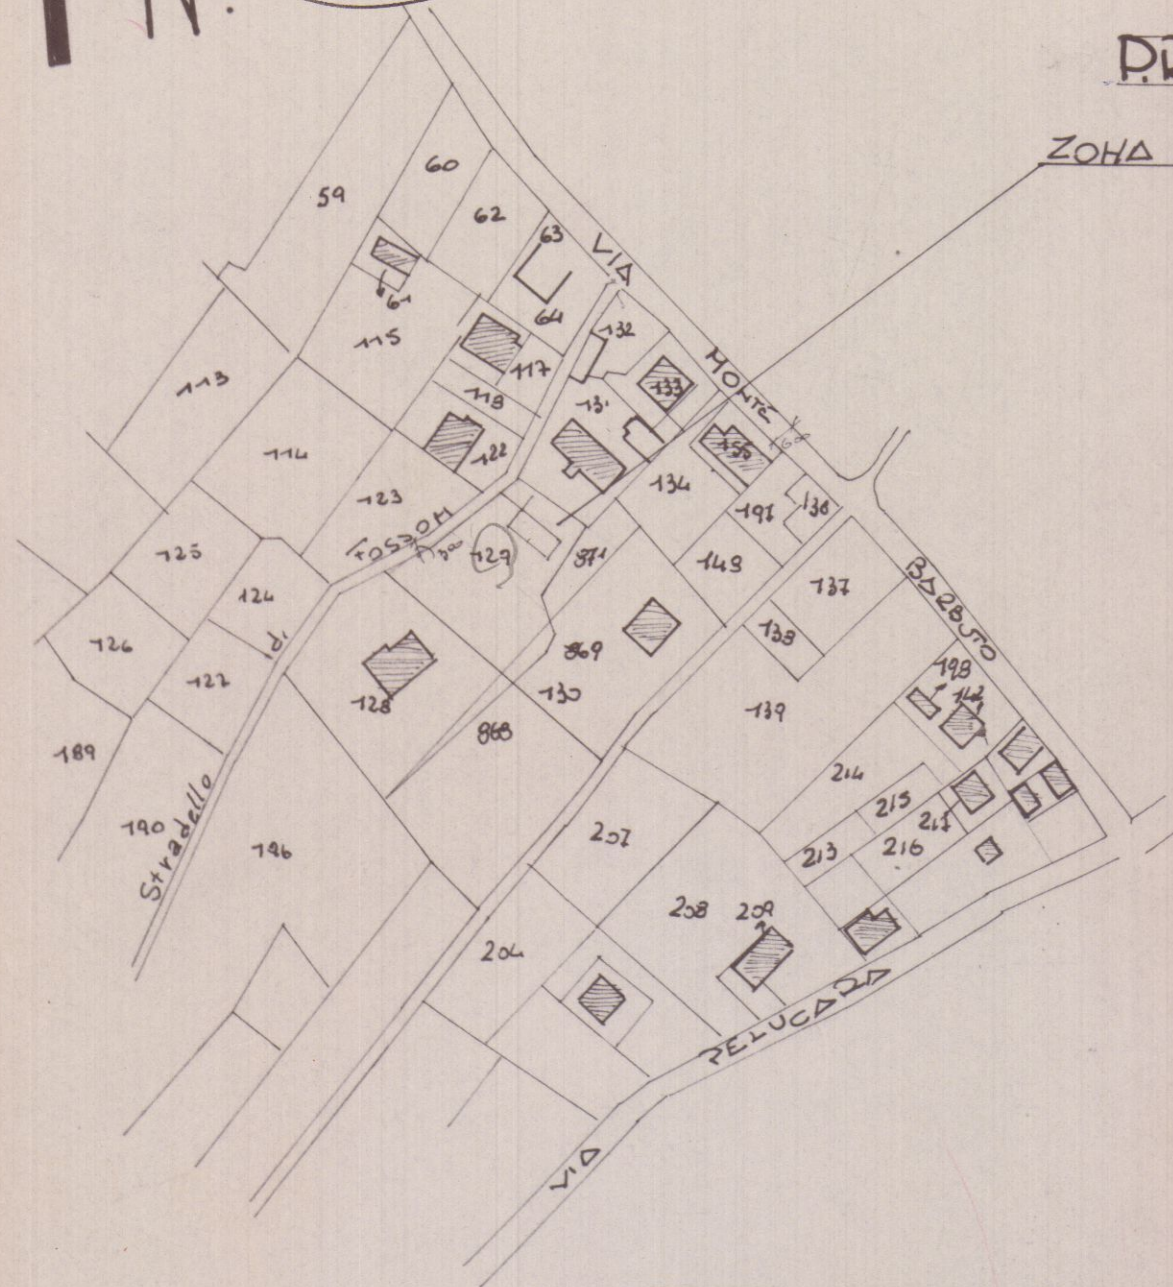


STRALCIO PLANIMETRICO


Foglio 67 mapp 127-891-134-135

Loc FOSSONE BASSO

Scala 1:2000

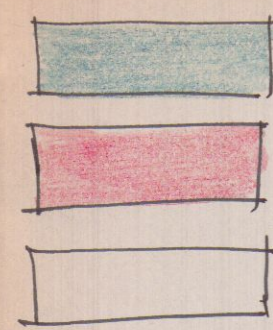

VINCOLO CONTINUA EVOLUTIVA mp 317.50
VINCOLO CASS CIVILE ABITAZIONE mp 156.50
VINCOLO CASS ESISTENTE mp 748
tot mp. 2615.

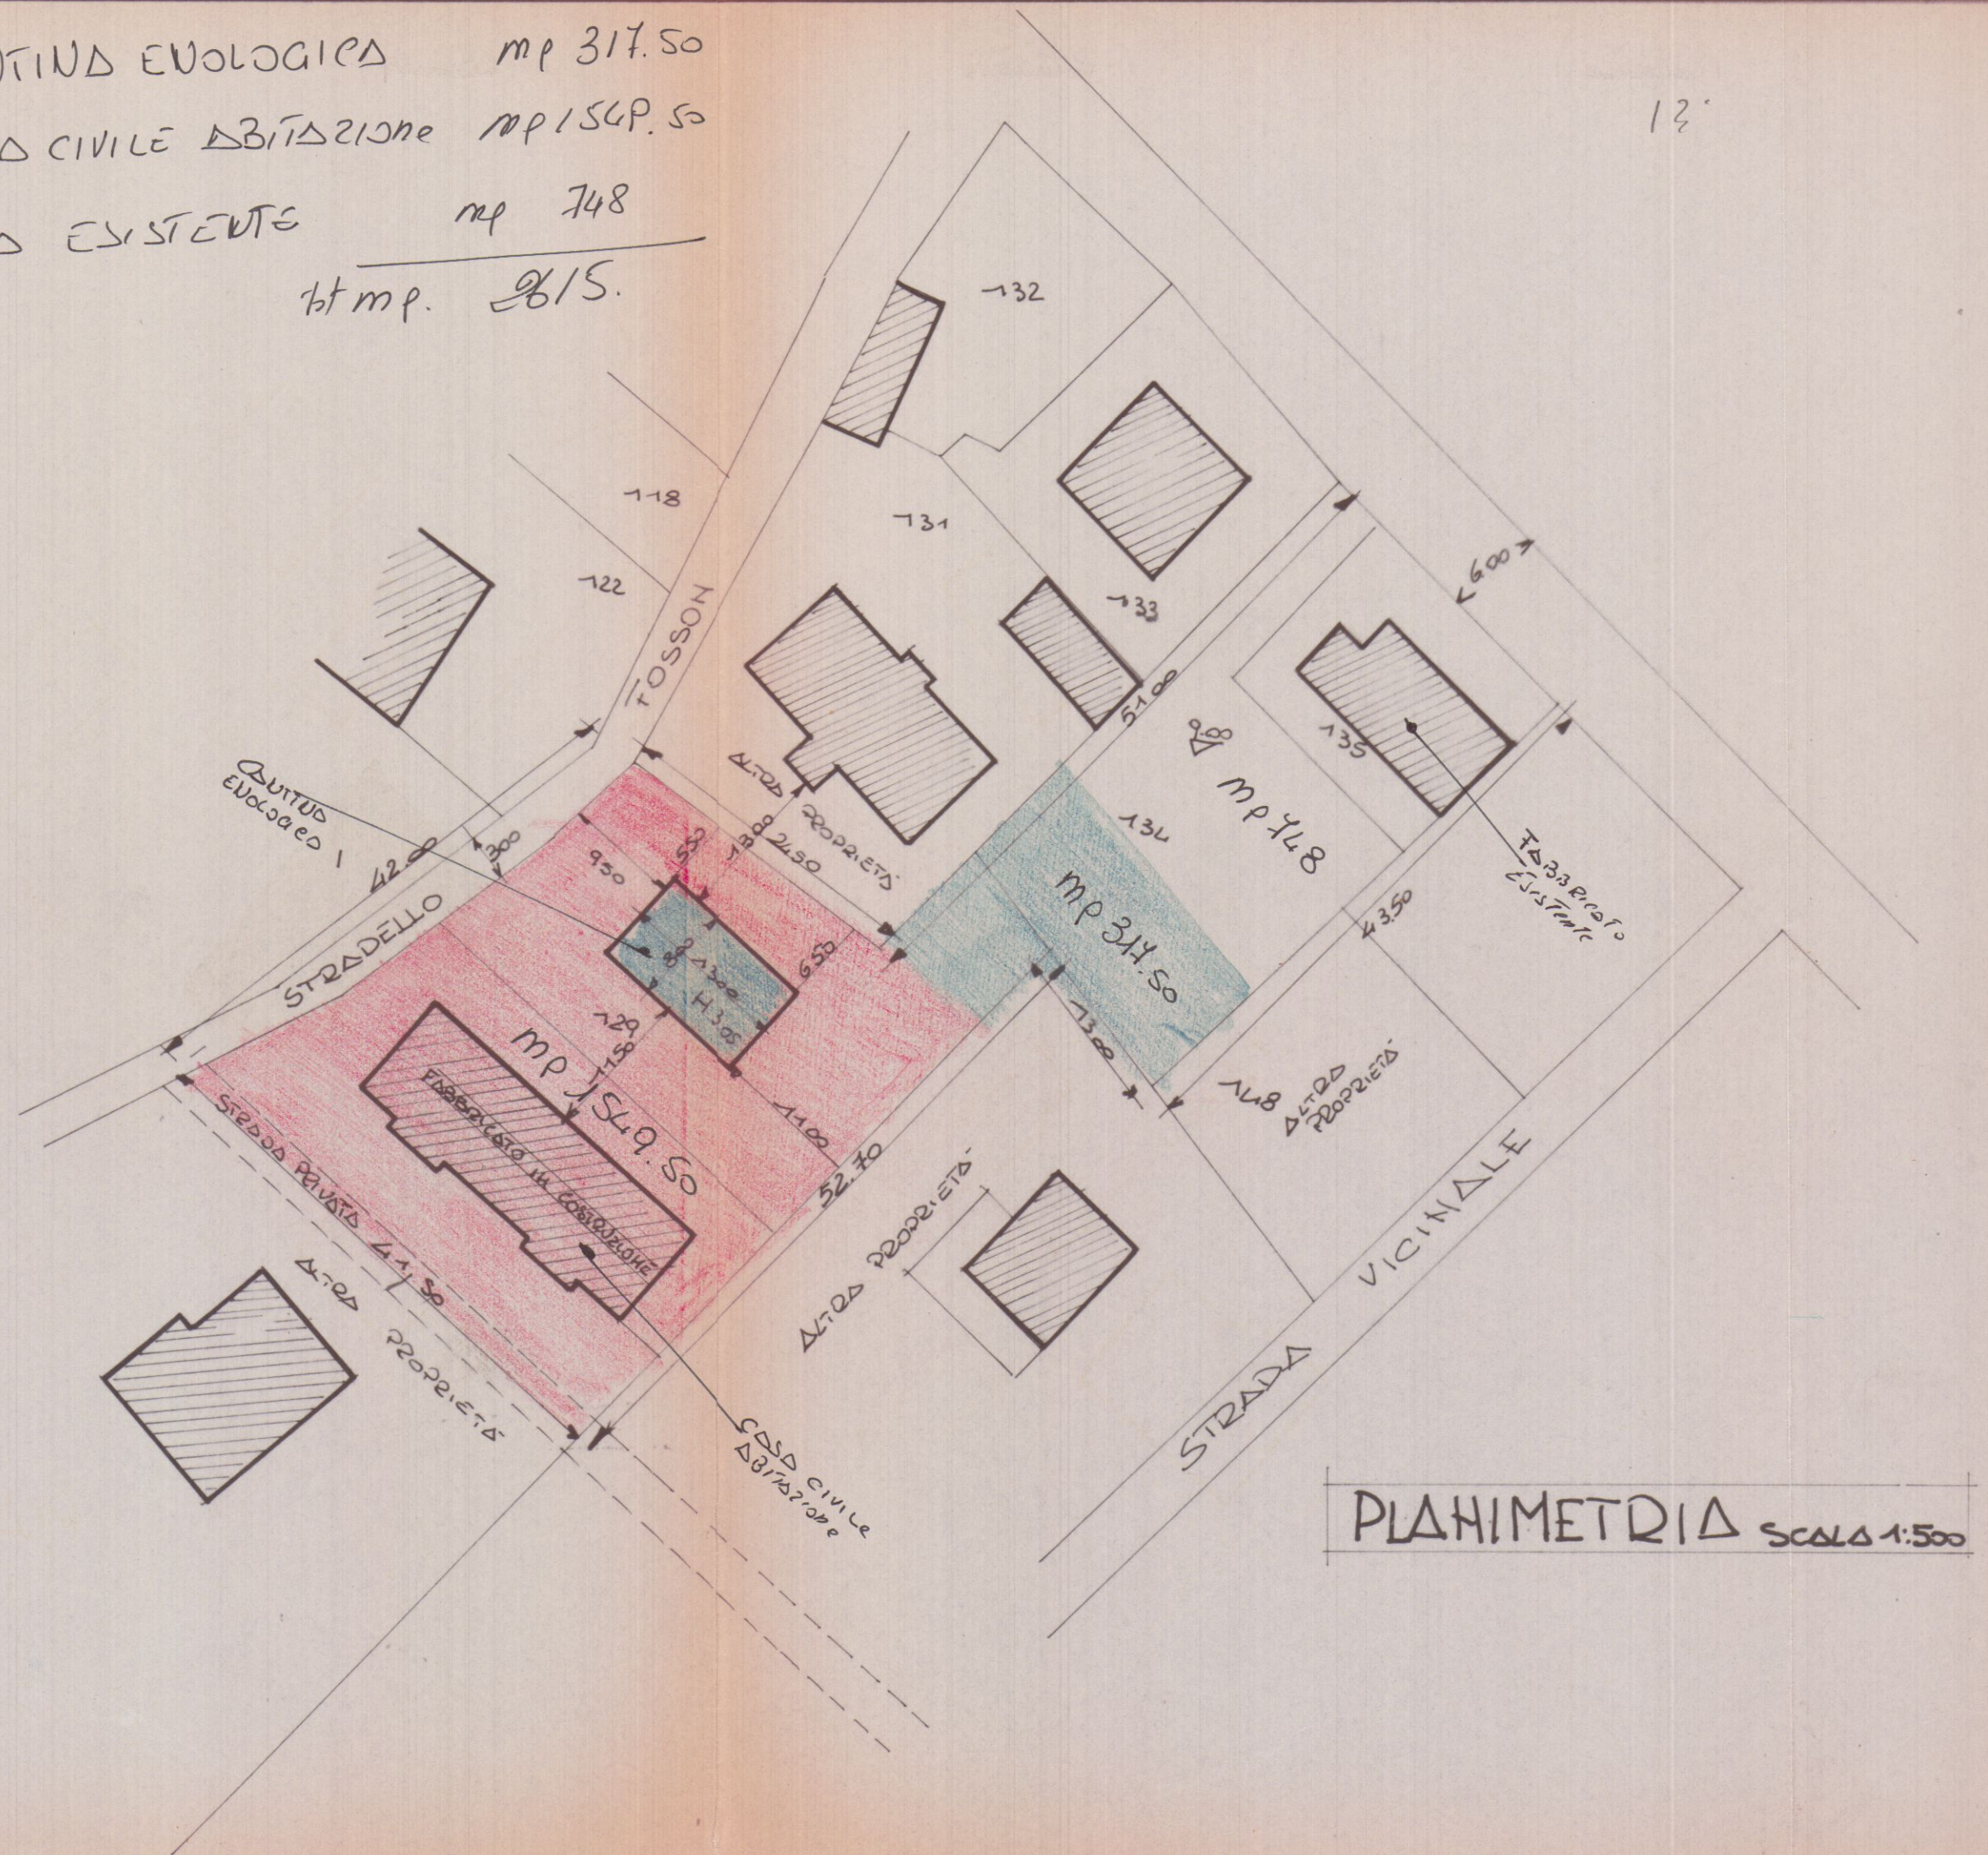

PLANIMETRIA Scala 1:500

TAVOLA
1

A

Vent'anni d'amarlo

APPROVATO

6 DIC. 1976

CONFEZIONATO

156


Approvato dal Sindaco alle condizioni indicate, per mezzo di delegati del

6/12/76

L'ING. CARO

ME DI CARO


SECCIA GIUSEPPE
SINDACO DI BELLINZAGONE
VIA ZARONI
1540 - 1710

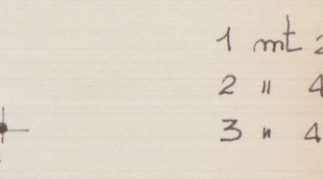

PIANO PRIMO


SUPERFICIE A DISPOSIZ

TOTALE SUP.CE A DISPOSIZIONE
mtg. 2.6 ~~15.00~~
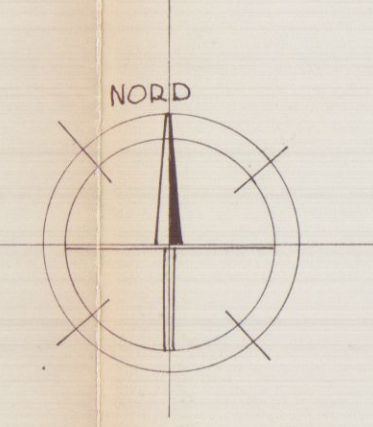
$$mtc\ 26.23 < mtg\ 26.15$$


P.R.G.C. 71

ZONA DI ESPANSIONE
Piani due
H. MASSIMA m. 7.50
DISTANZA CONFINI m 3
INDICE EDIFICABILITA' mc/mq.

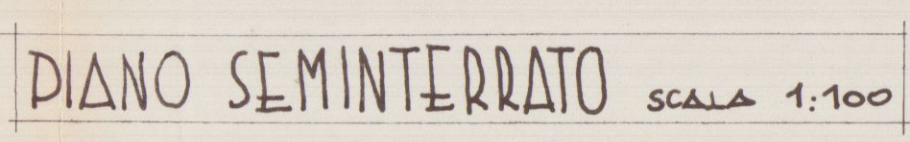

VOLUMETRIE DA PROGETTO (A)

$$\begin{aligned} 1 \text{ mt } 2720 \times 890 &= 242.08 \text{ mtq} \\ 2 \text{ " } 480 \times 080 &= 3.84 \text{ mtq} \\ 3 \text{ " } 480 \times 080 &= 3.84 \text{ "} \\ \text{mtq } 249.76 \times 340 &= \text{mtc } 849.18 \\ 4 \text{ mt } 2720 \times 920 &= \text{mtq } 250.24 \times 270 = \text{mtc } 675.64 \\ &\quad \text{mtc } 1524.82 \end{aligned}$$


VEDERE SEMPRE FARE. (B)

VOLUMETRIA CANTINA ENOLOGICA IN CORSO APPROVAZIONE.

mt. $13.50 \times 8.00 \times 3.45$ h = = mtc **340.20** 317.2

VOLUMETRIA CASA ESISTENTE mappale 135

TOTALE VOLUMETRIE
mtc 2625.42

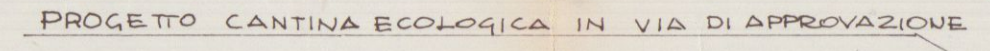

STRADA PRIVATA
dei Sigg. VENTURINI CARLA, LUIGI
ARNALDO, MARIA GIUSEPPINA

TERRENO & DISPOSIZIONE



PLANIMETRIA

- ① LOCALE CALDAIA
- ② CANTINA e RIPOSTIGLIO

PARCHEGGIO $\frac{1}{20}$ Cubatura
previsti mtq 75; da progetto mtq. 75

PLANIMETRIA

SCALA 1:200


PROGETTO PER LA COSTRUZIONE DI UN FABBRICATO AD USO CIVILE ABITAZIONE, COMPOSTO DA N° 4 APPARTAMENTI, DA COSTRUIRSI IN LOCALITÀ FOSSONE BASSO VIA STRADELLO FOSSON AI MAPPALI 129 in Parte 871 - 134 in Parte Fog. 67 Com. di CARRARA

TAVOLA
3

PROPRIETARIO
Sig. VENTURINI ARNALDO *Nicola*
PROGETTISTA
GEOMETRA MARSELLI GIUSEPPE
NOTE

OGGETTO
PIANTA PIANO TERRA E PIANO PRIMO


Venturini Arnaldo
APPROVATO
6 DIC. 1976
LEGENDA

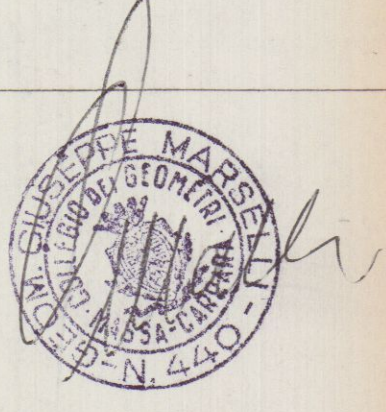

Approvato dal Sindaco alle condizioni indicate nel verbale n° 16 del 12/12/76
L'ING. CAPO
Luigi

- 1 INGRESSO
- 2 SOGGIORNO - PRANZO
- 3 COTTURA
- 4 BAGNO
- 5 CAMERE LETTO
- 6 DISIMPEGNO


STRADELLO FOSSON

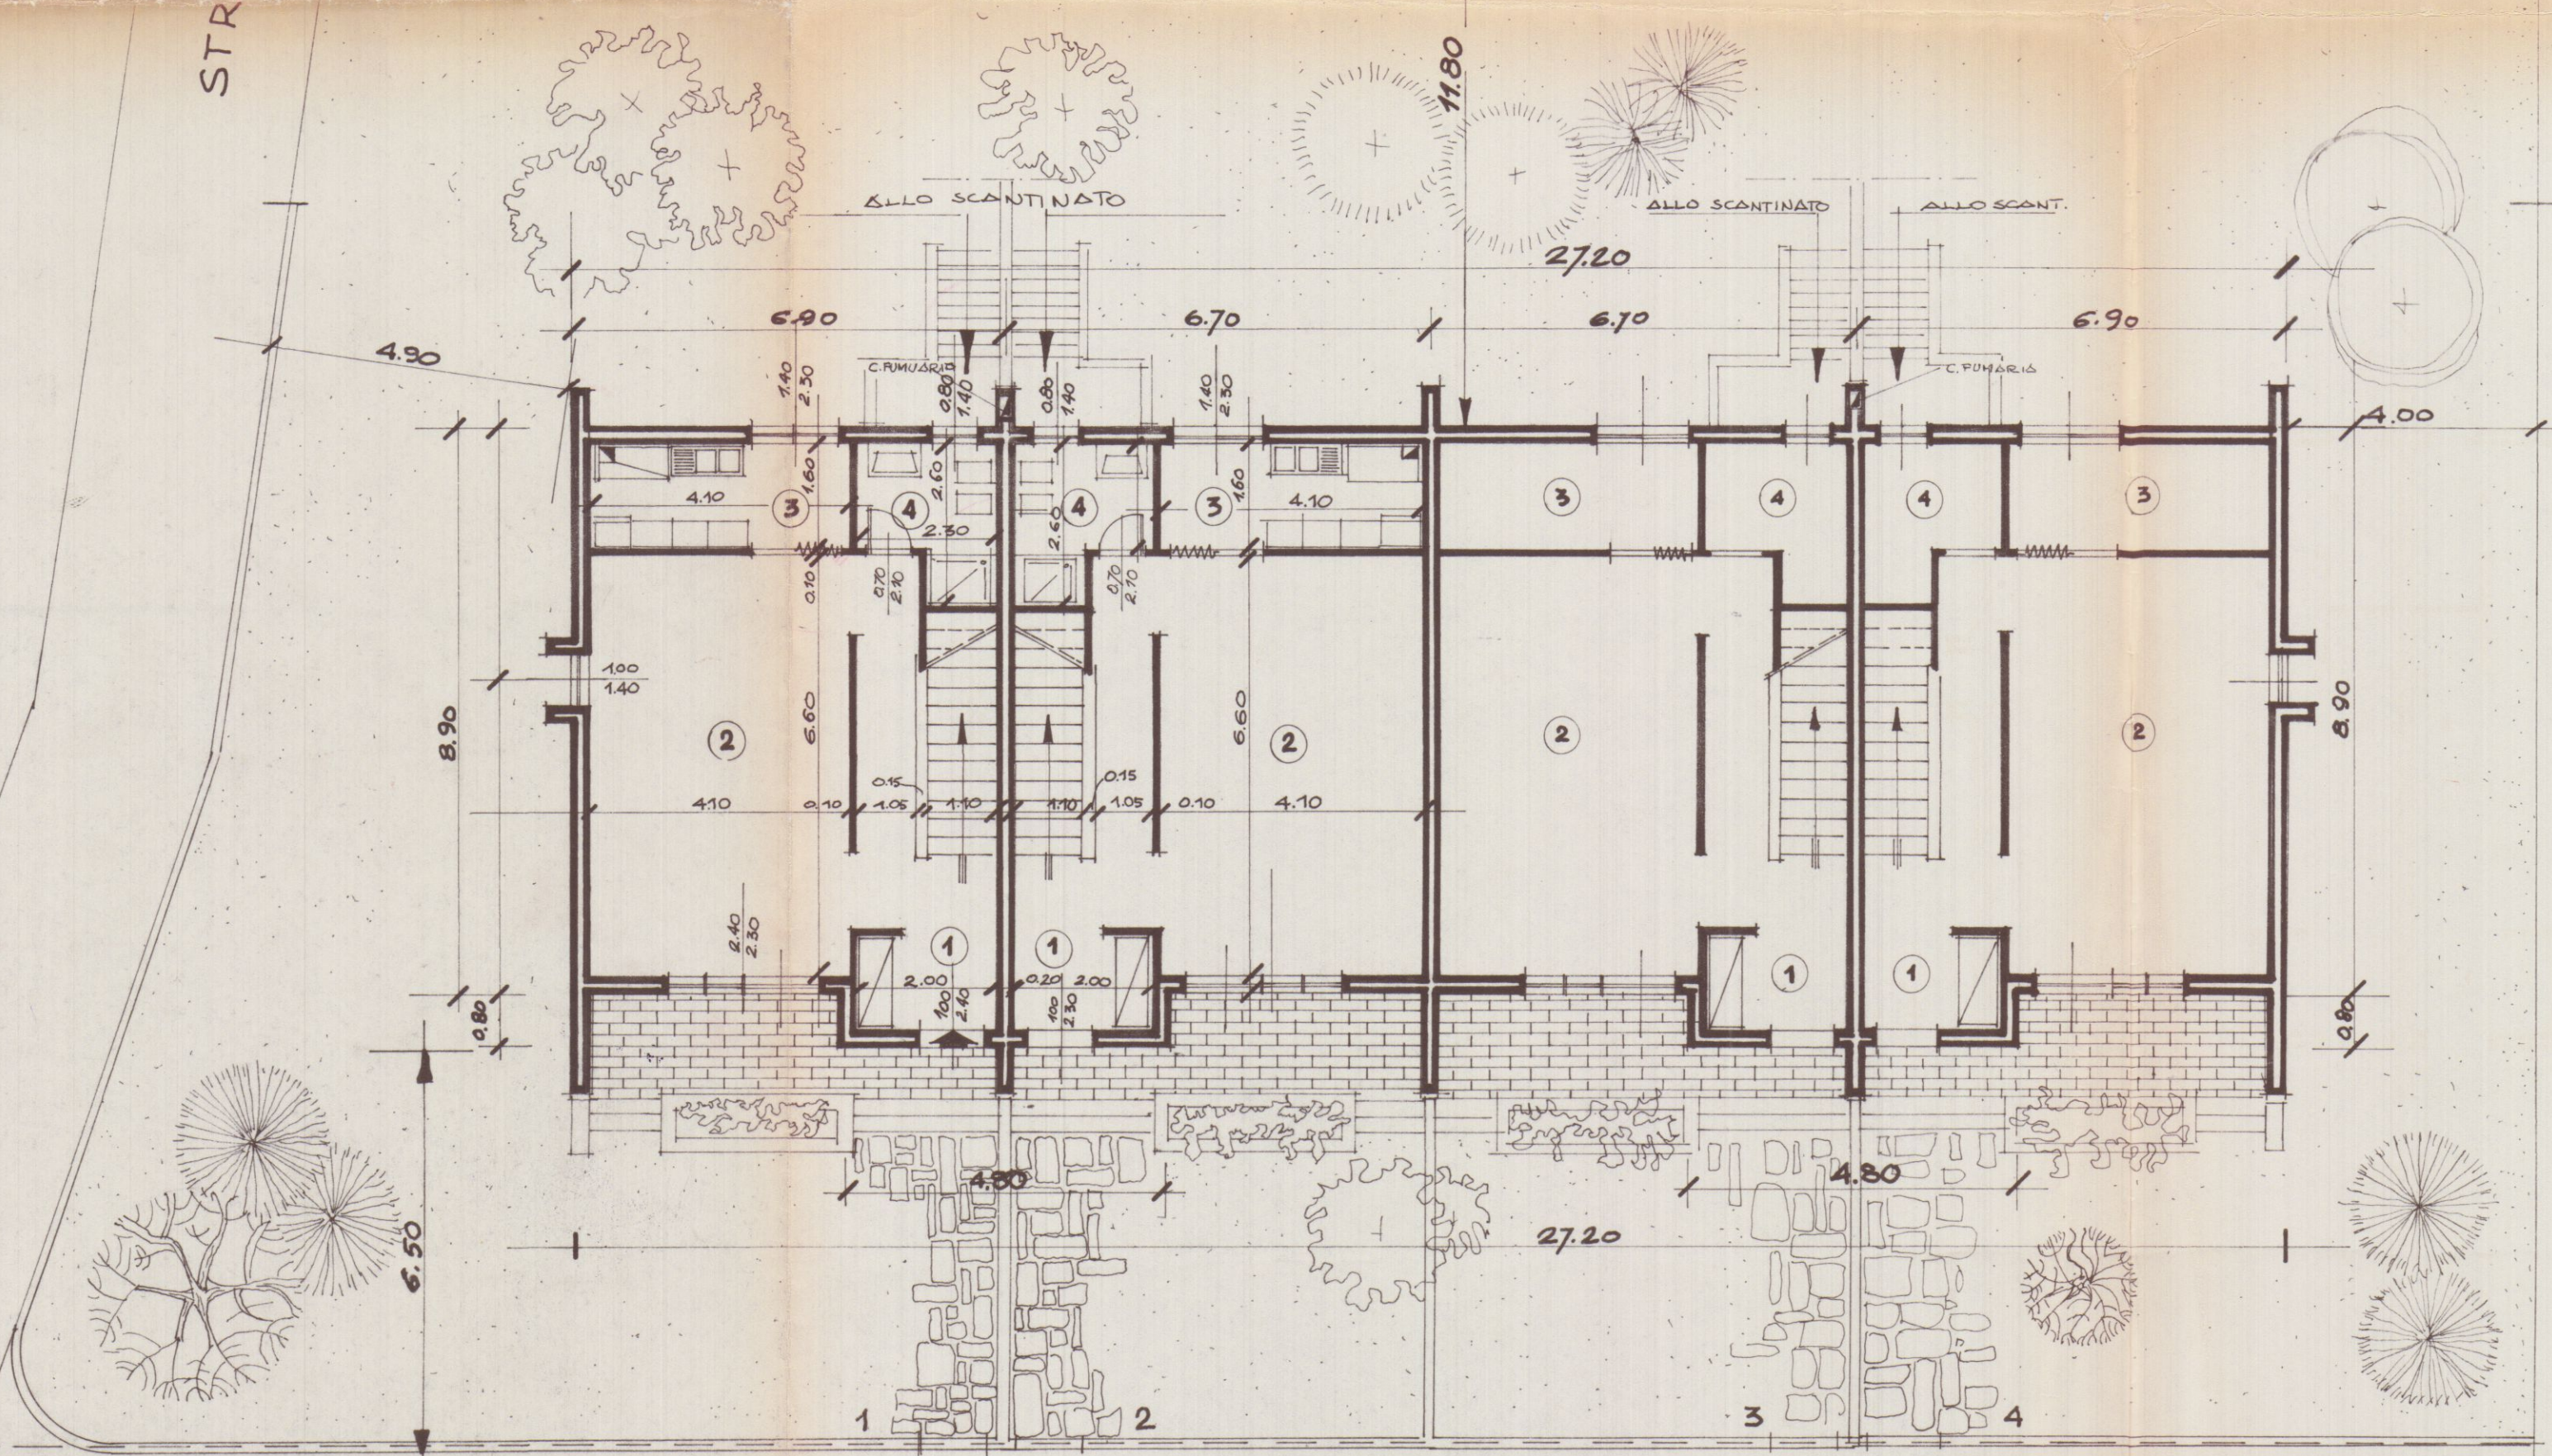

STRADA PRIVATA

PIANTA PIANO TERRA

STRADELLO FOSSON

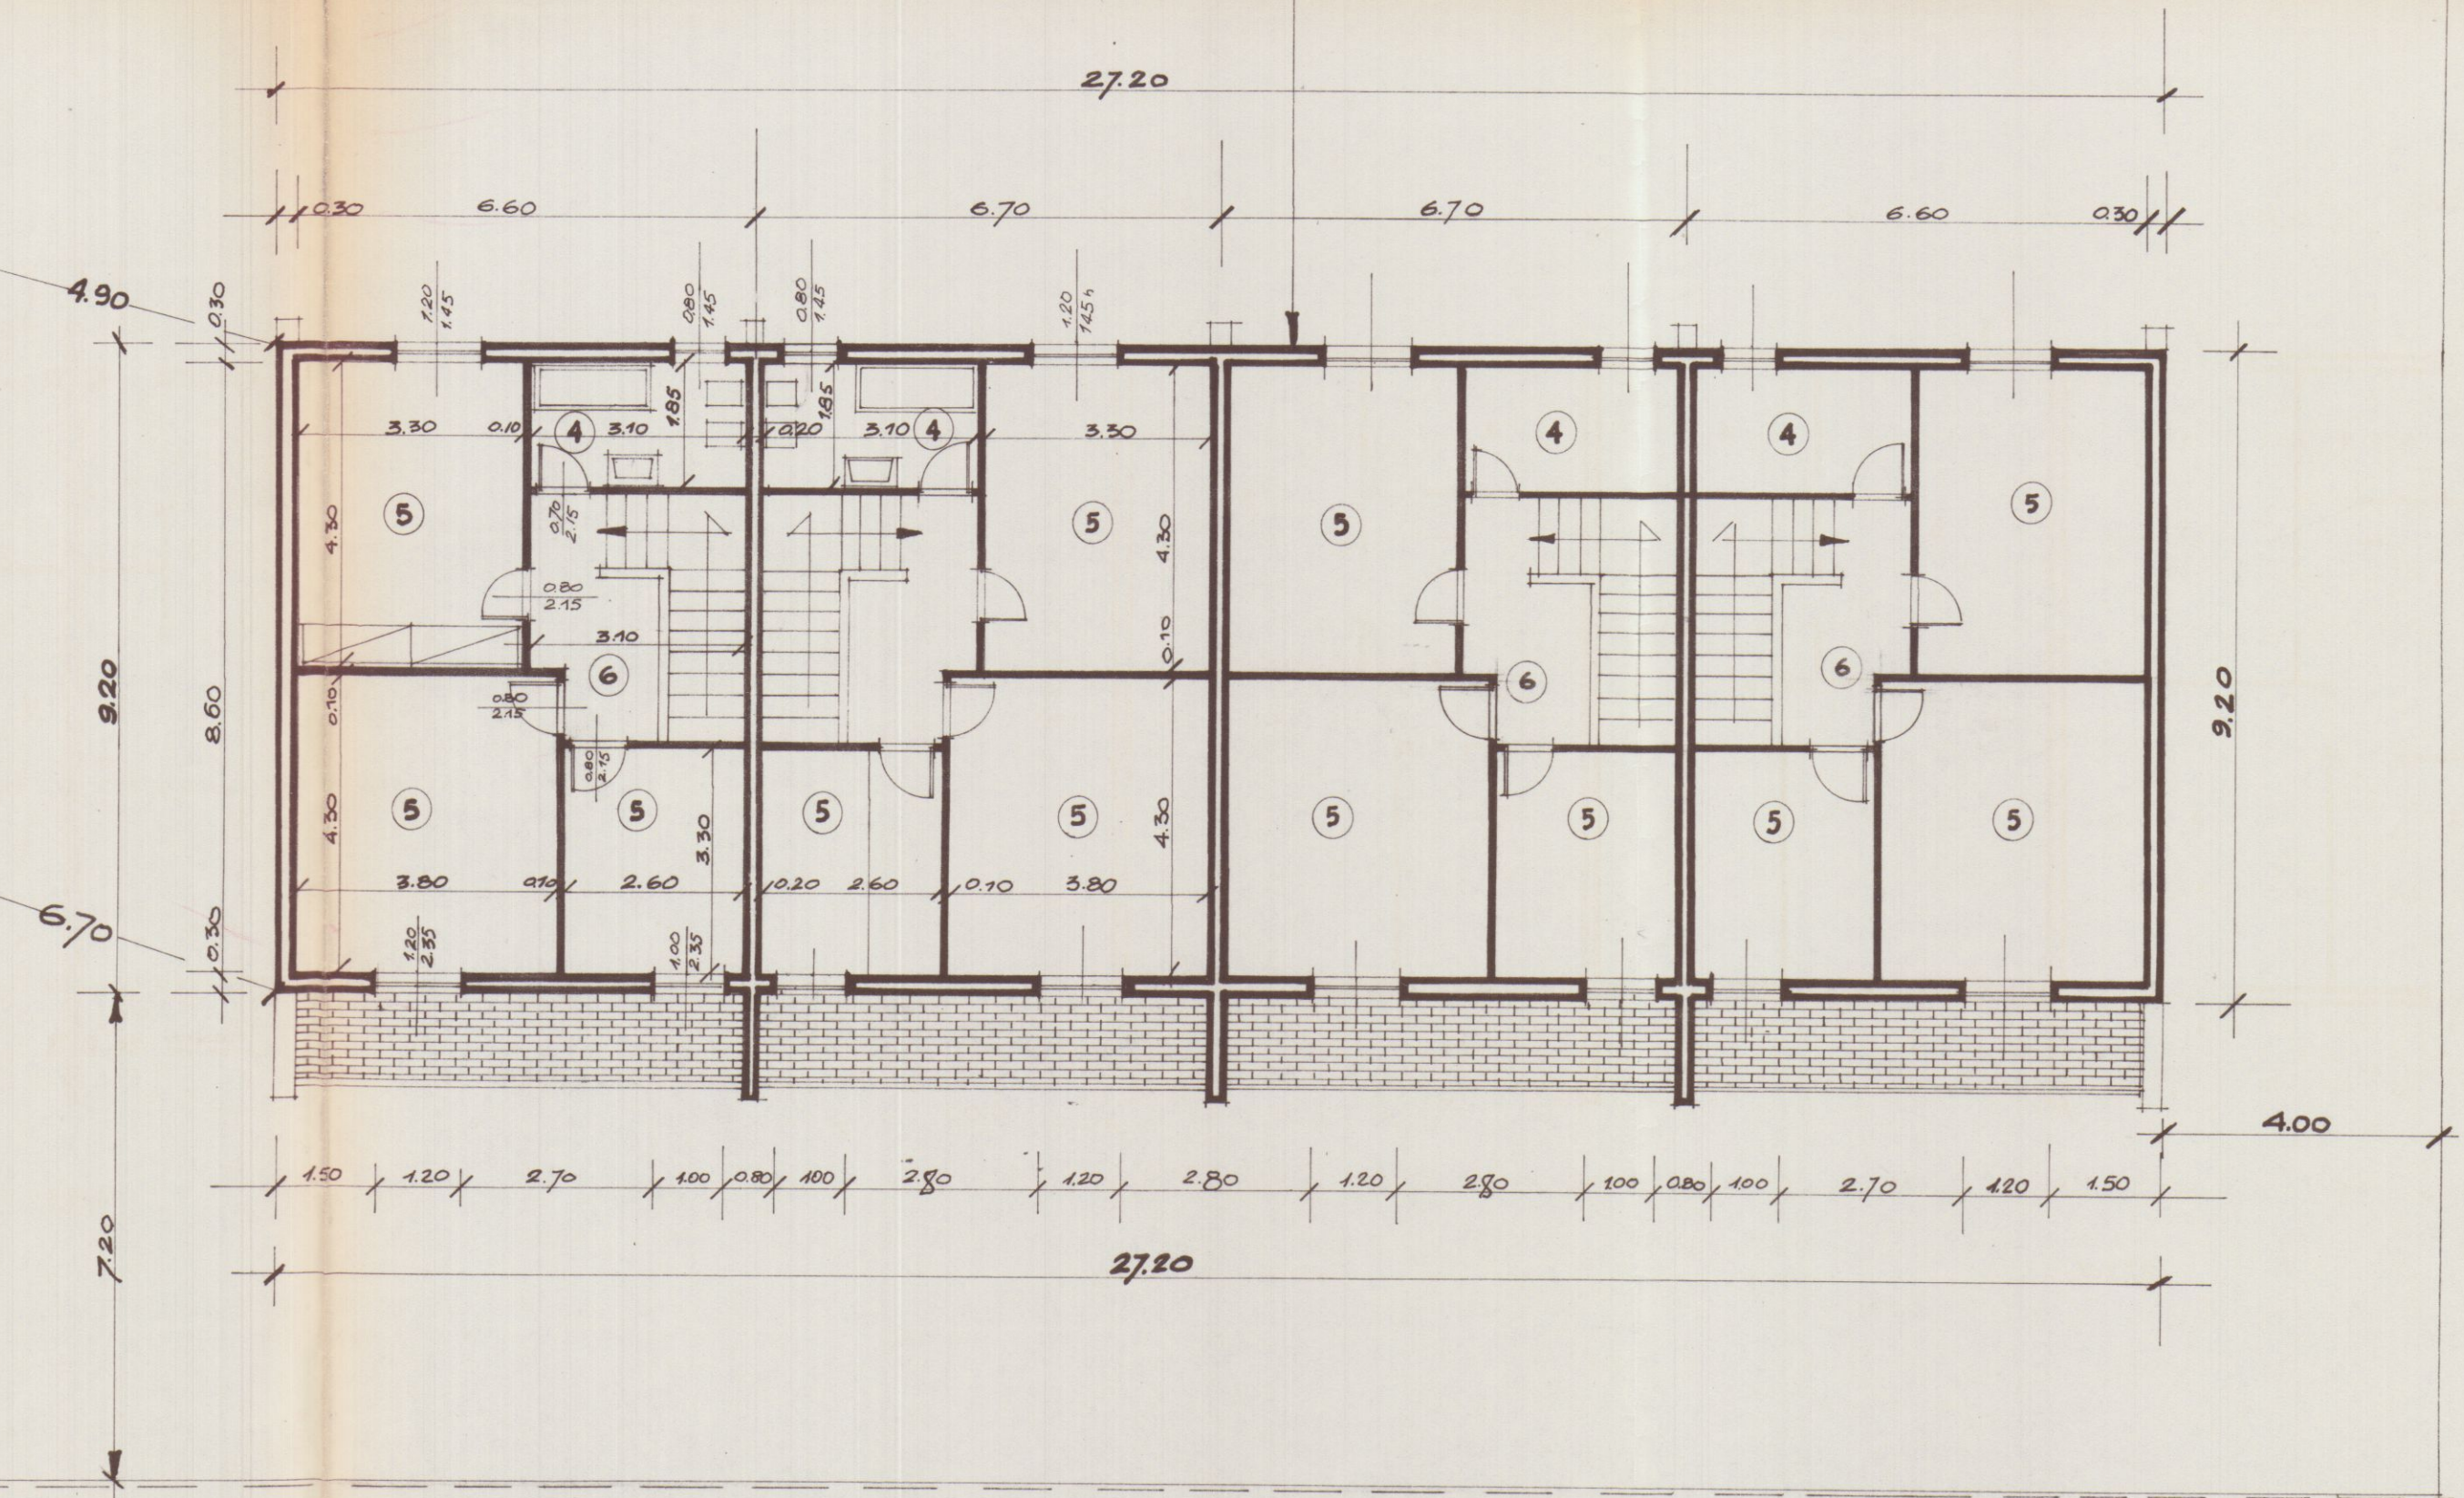

LINEA PROPRIETÀ

STRADA PRIVATA

PIANTA PIANO PRIMO

PROGETTO PER LA COSTRUZIONE DI UN FABBRICATO
USO CIVILE ABITAZIONE ED UNA CANTINA ENOLOGICA
CA - DA COSTRUIRE IN LOC. FOSSON BASSO -
VIA STRADELLO FOSSON DI MAPPALI
129 in parte 871 - 134 in parte f 67
COMUNE DI CARRARA

4

Sig. VENTURINI ARNALDO

GEOMETRA MARSELLI GIUSEPPE

PLANIMETRIE 1/500 - 1/200



Venturini Arnaldo
APPROVATO
16 DIC. 1976 CONTROLLATO

Approvato dal Sindaco alle condizioni
indicate nel permesso di costruzione
N° 186 del 6/12/76
LNG. CAPO




SCALA 1/500



CANTINA ENOLOGICA IN CORSO DI APPROVAZIONE

ZONA DESTINATA A PARCHEGGIO

FABBRICATO CIVILE ABITAZIONE APPROVATO

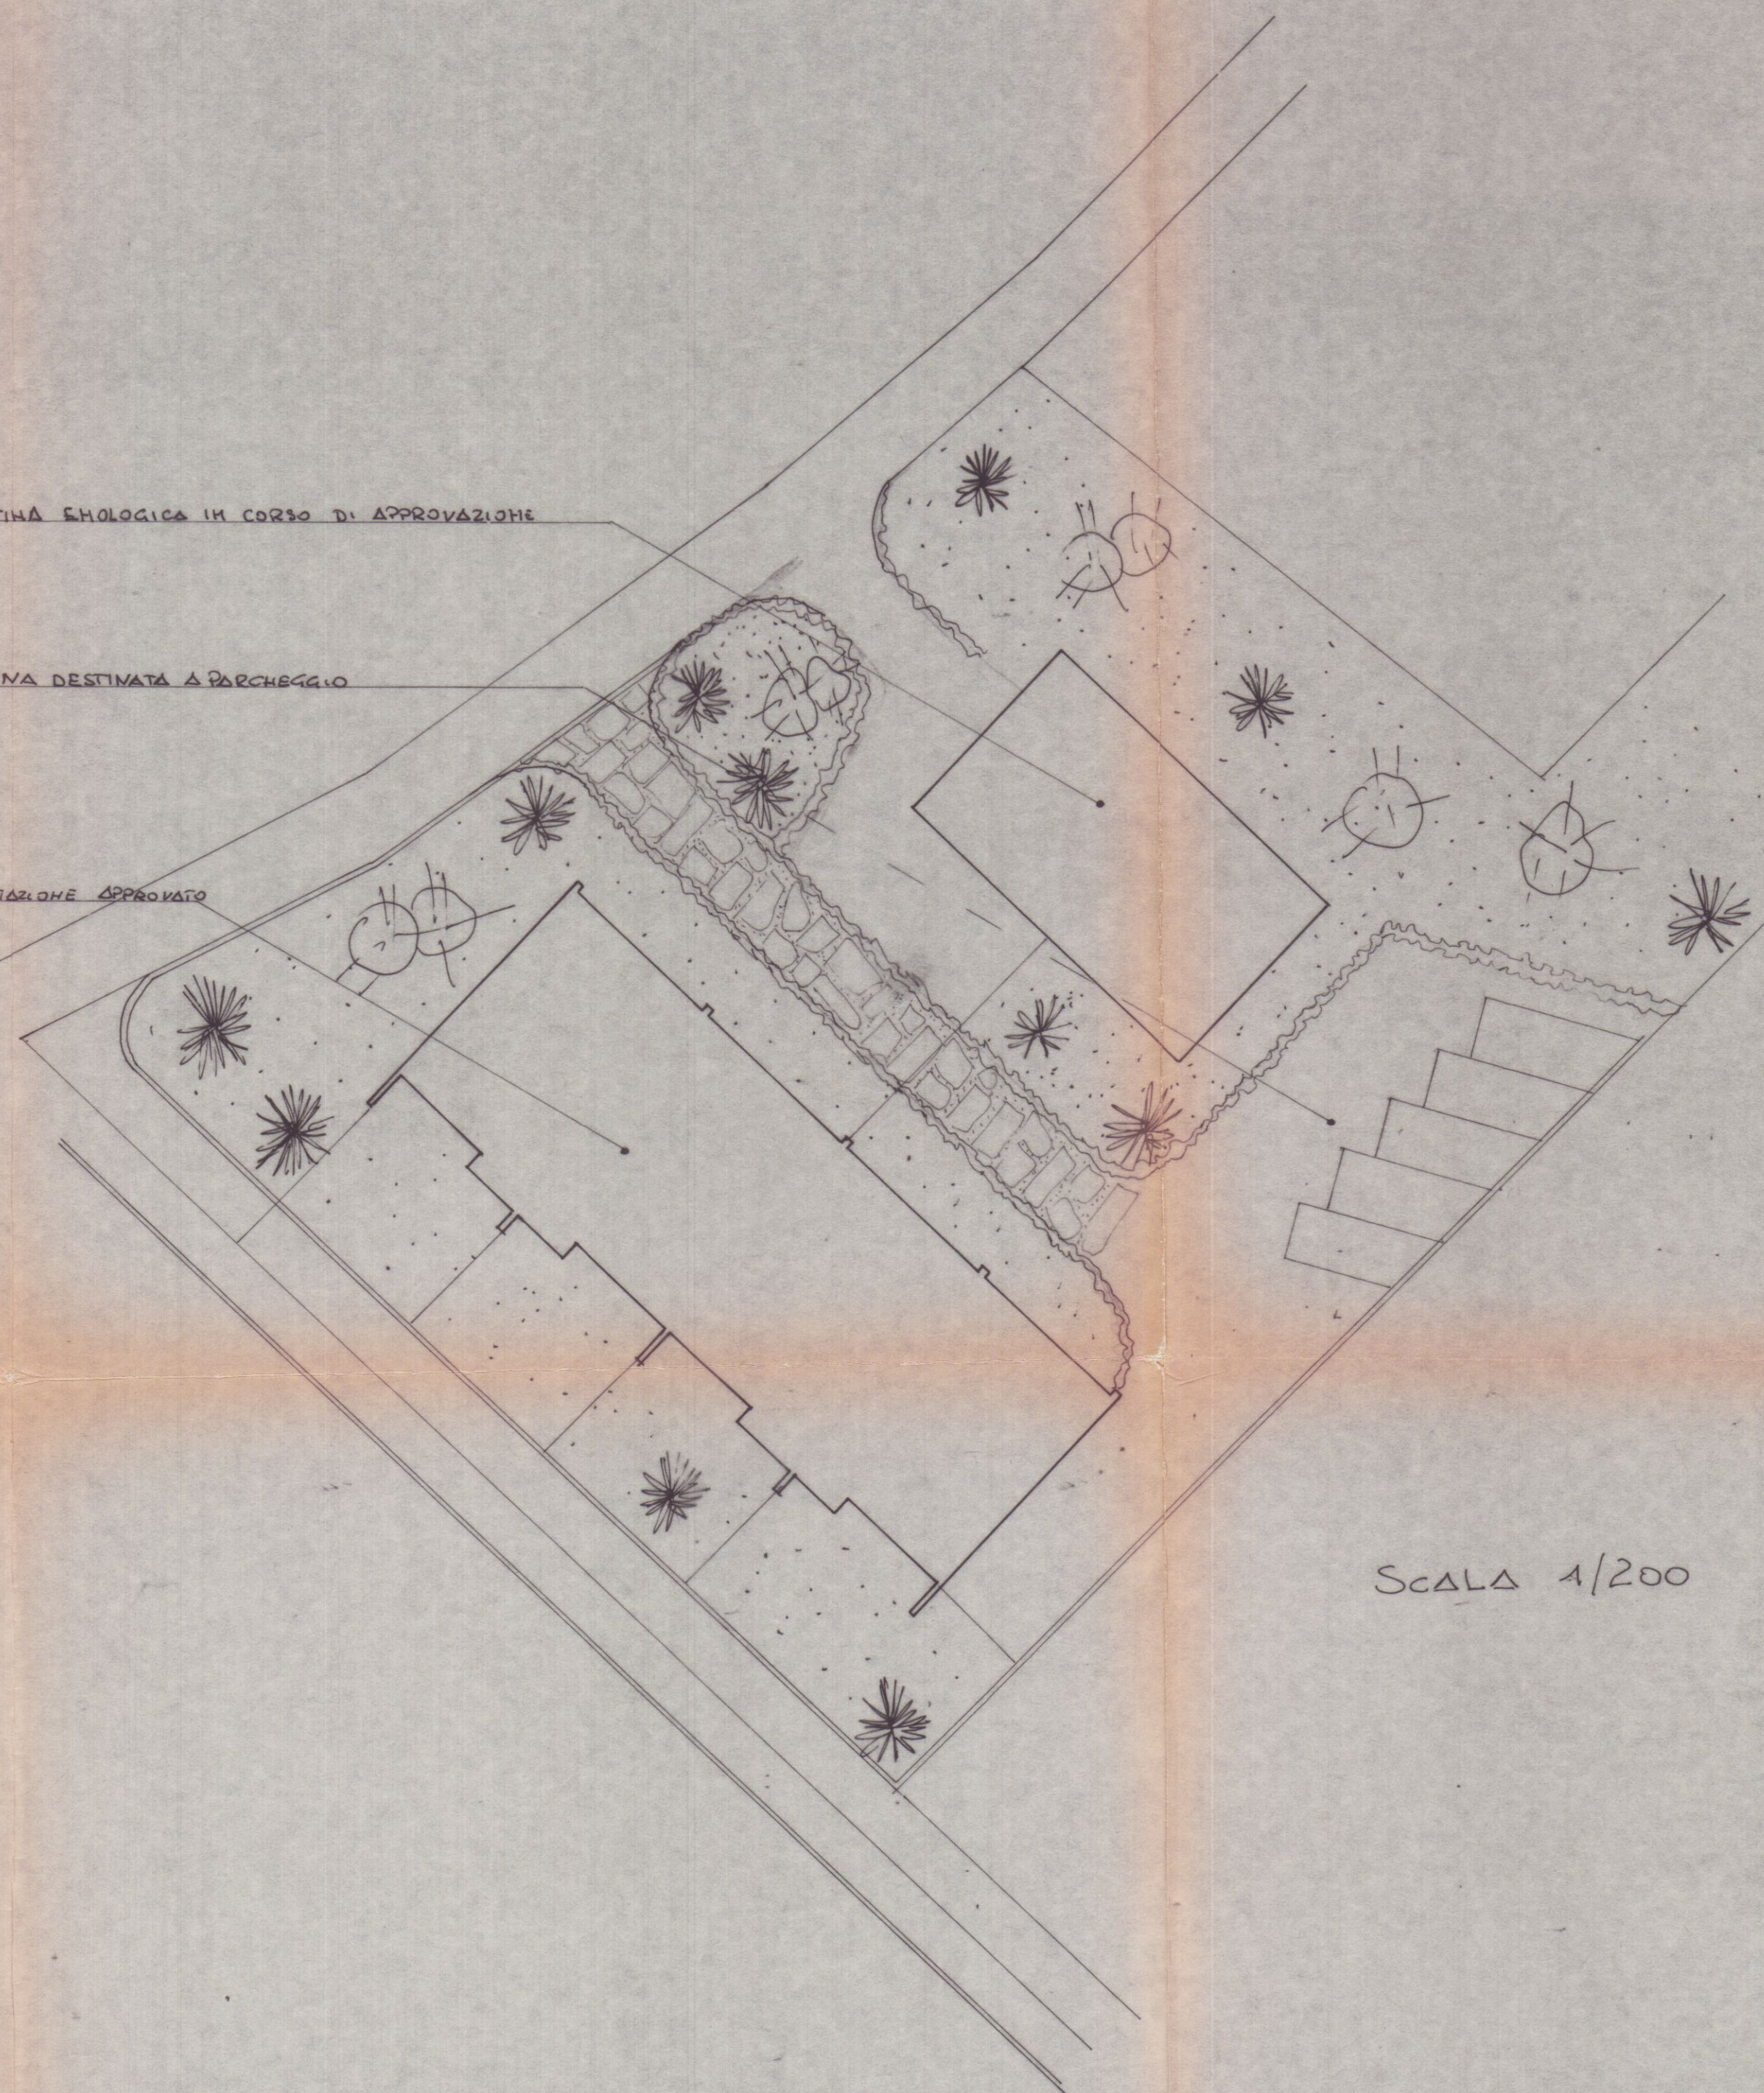

SCALA 1/200