

STUDIO TECNICO PROFESSIONALE MARSELLI GEOM. GIUSEPPE	
PROP. ALTIERI MARIO - PEZZICA PIETRO - VATERONI FRANCESCA SALVAI GIULIANO DENOMINAZIONE VARIANTE ALLA COSTRUZIONE DI CIVILE ABITAZIONE COMPOSTA DA 4 APPARTAMENTI DA CENTINAIO S.I. IN FOSCOLO BASSO - VIA STRABELLO FOSCOLO MAP. 871 - 429 in parte 434 in parte Fog. 67 Com. di Carrara	TAV. 2 PROSPETTI SEZIONI COPERTURA DATA 20/12/76 F4 GEN. 1979 SCALA 1:100


VARIANTE

APPROVATO


5 GEN. 1981

CONTROLLATO IL TECNICO

Approvato dal Sindaco della sottosezione
 l'edilizia del 156 del 15 DIC. 1976
 L'ING. CARO
 Ufficio Urbanistico


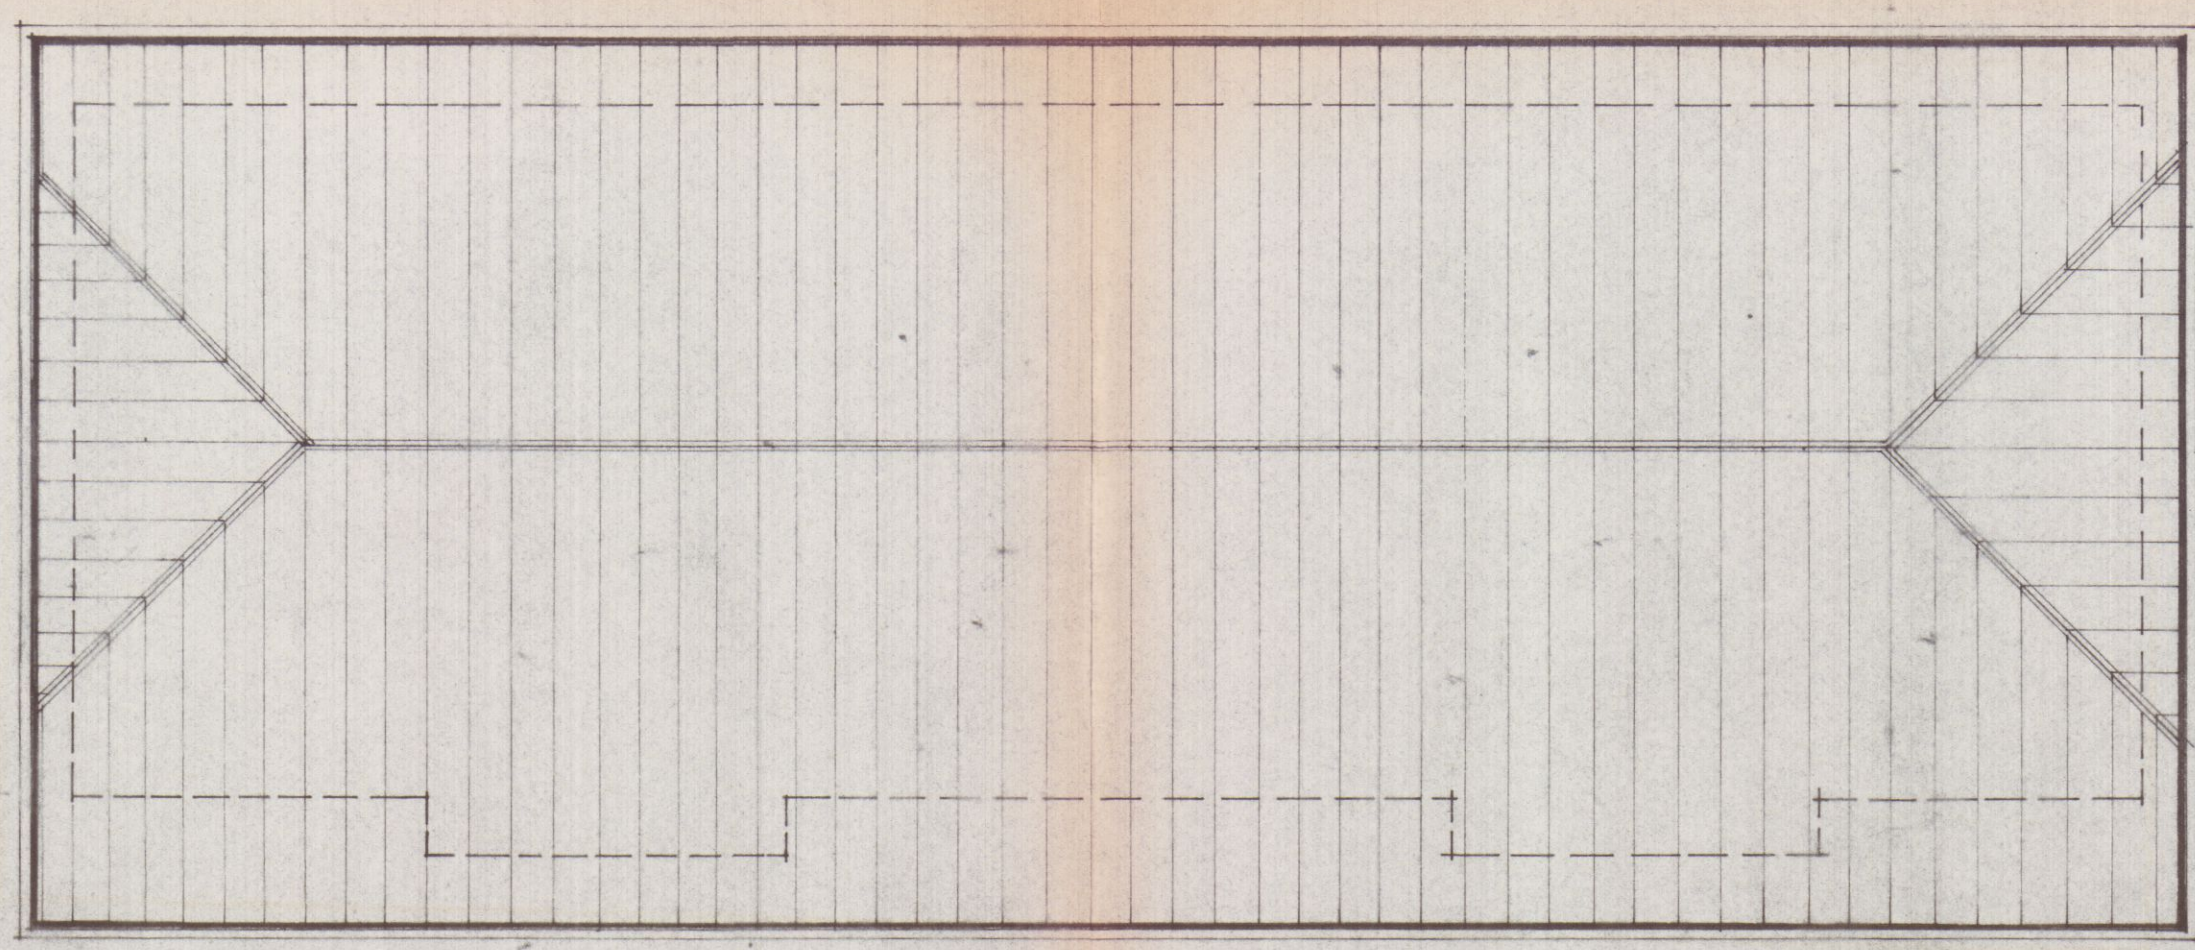


PIANTA COPERTURA SCALA 1:100

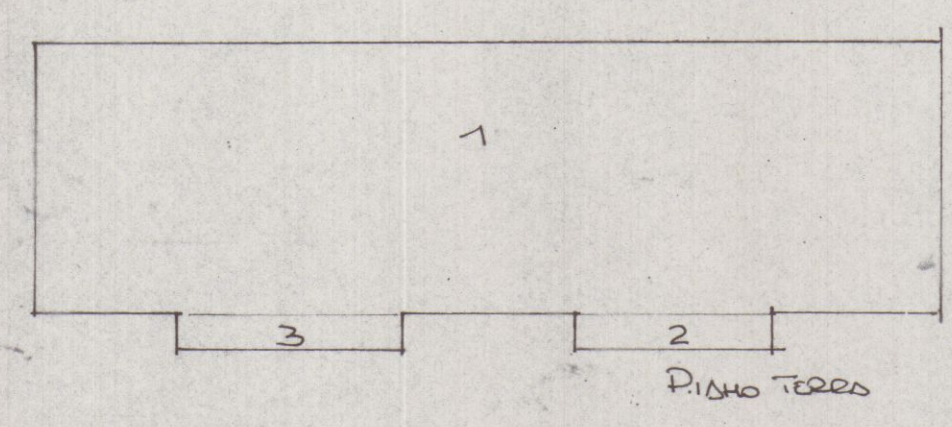


VOLUMETRIE DA PROGETTO


① mt 27,20 x 8,90 = 242,08
 ② 180 x 0,80 = 144
 ③ 180 x 0,80 = 144
 mt 249,76 x 3,40 = mc 849,18
 ④ 27,20 x 9,20 = 250,24 x 2,10 = mc 675,74
 1524,82

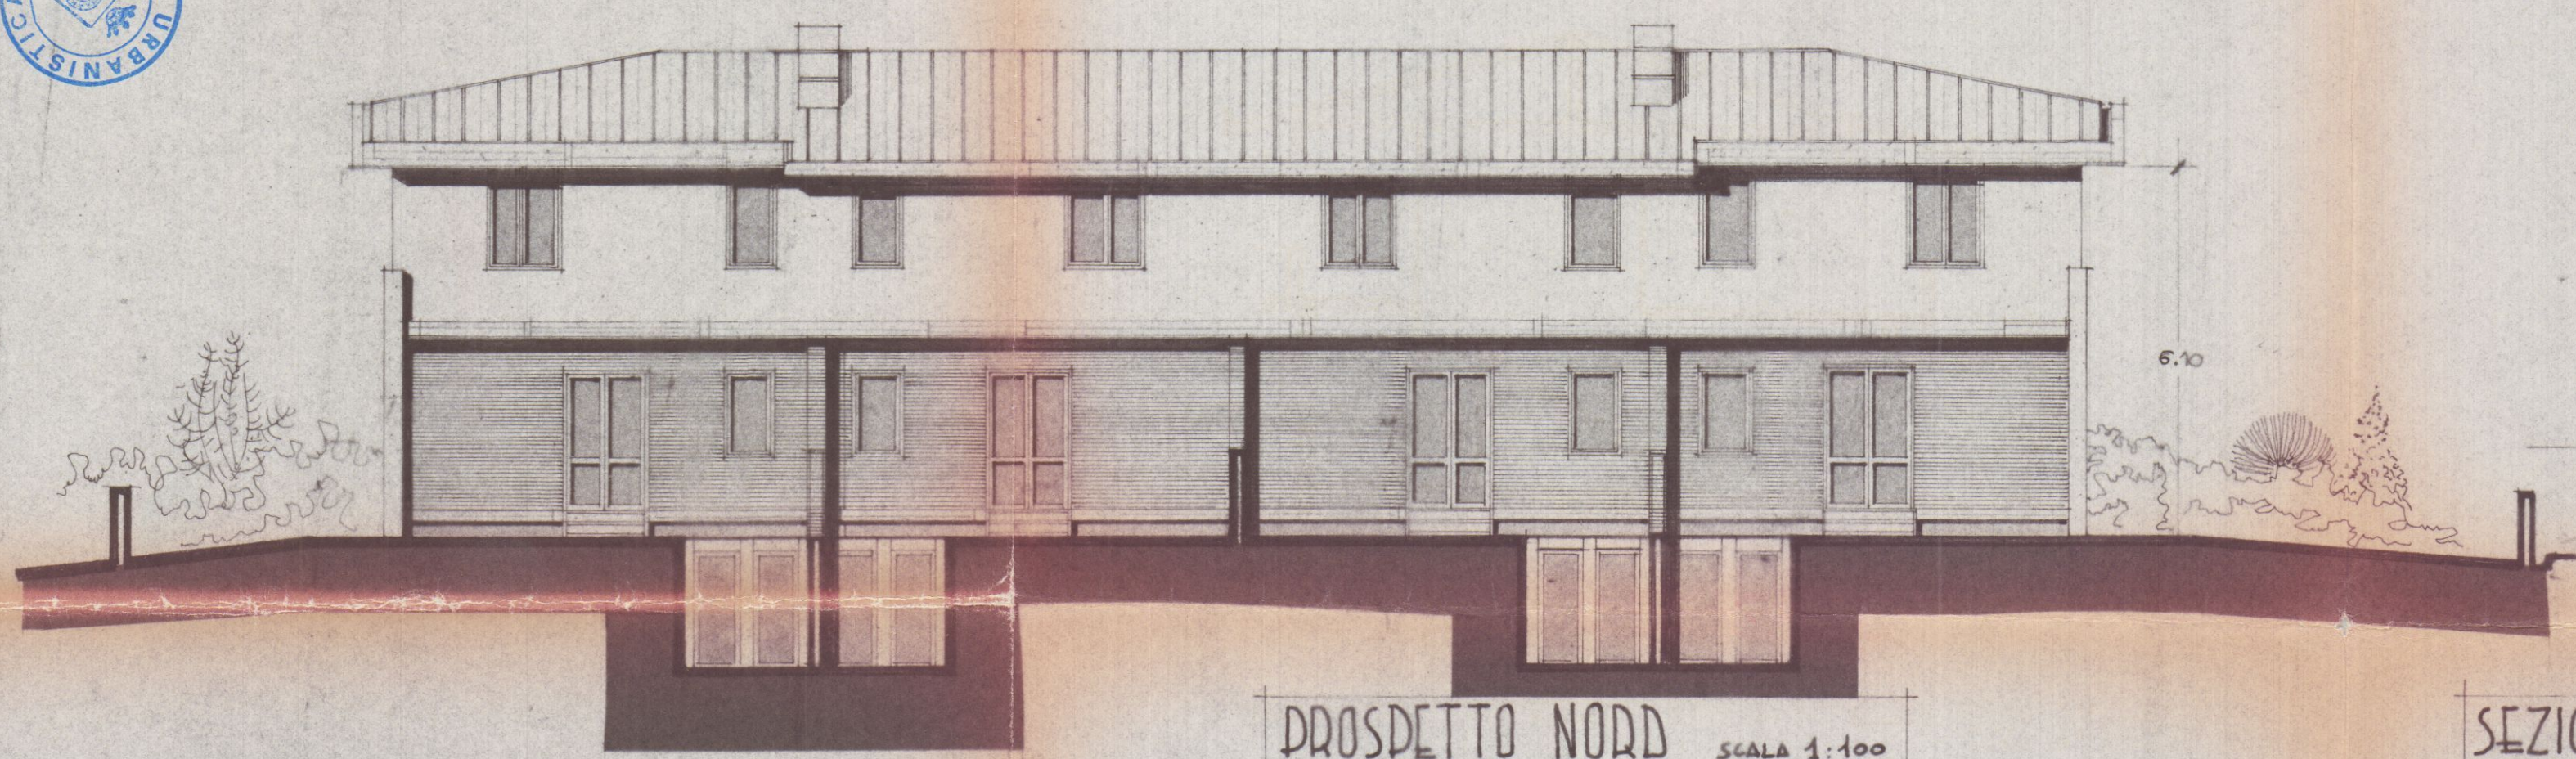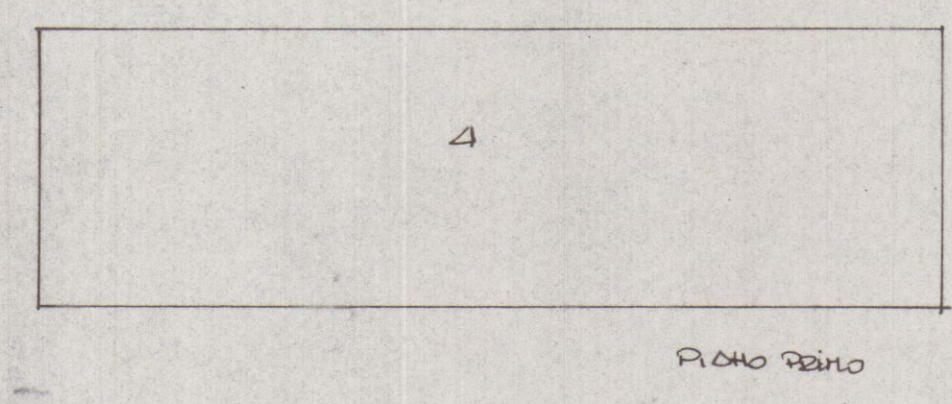


PROSPETTO NORD SCALA 1:100

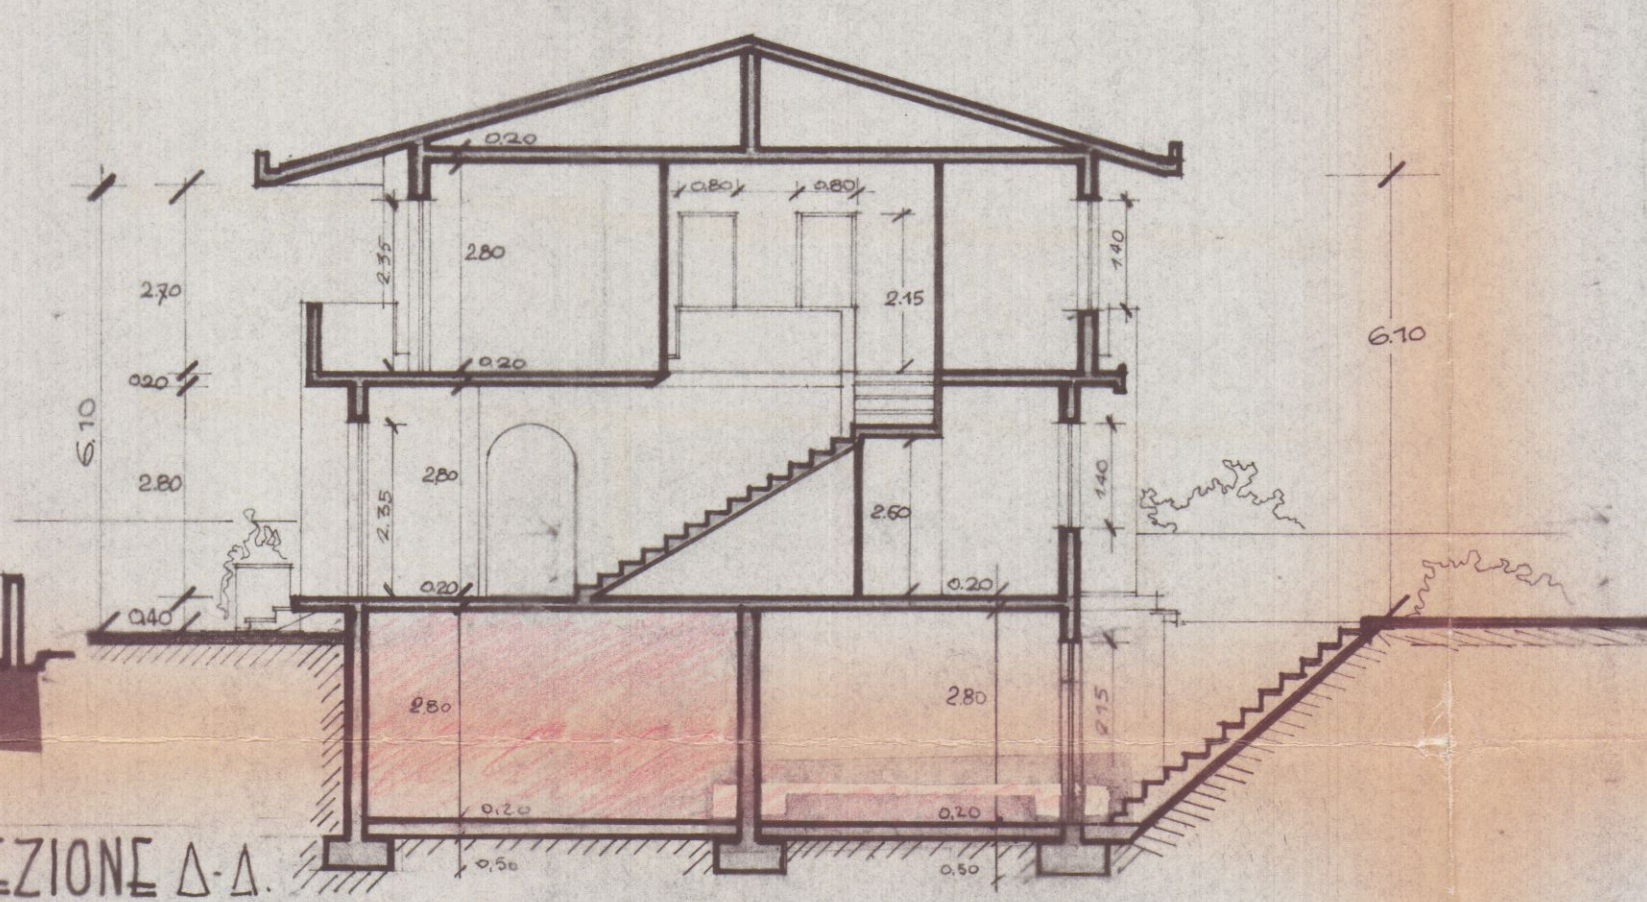


SEZIONE A-A

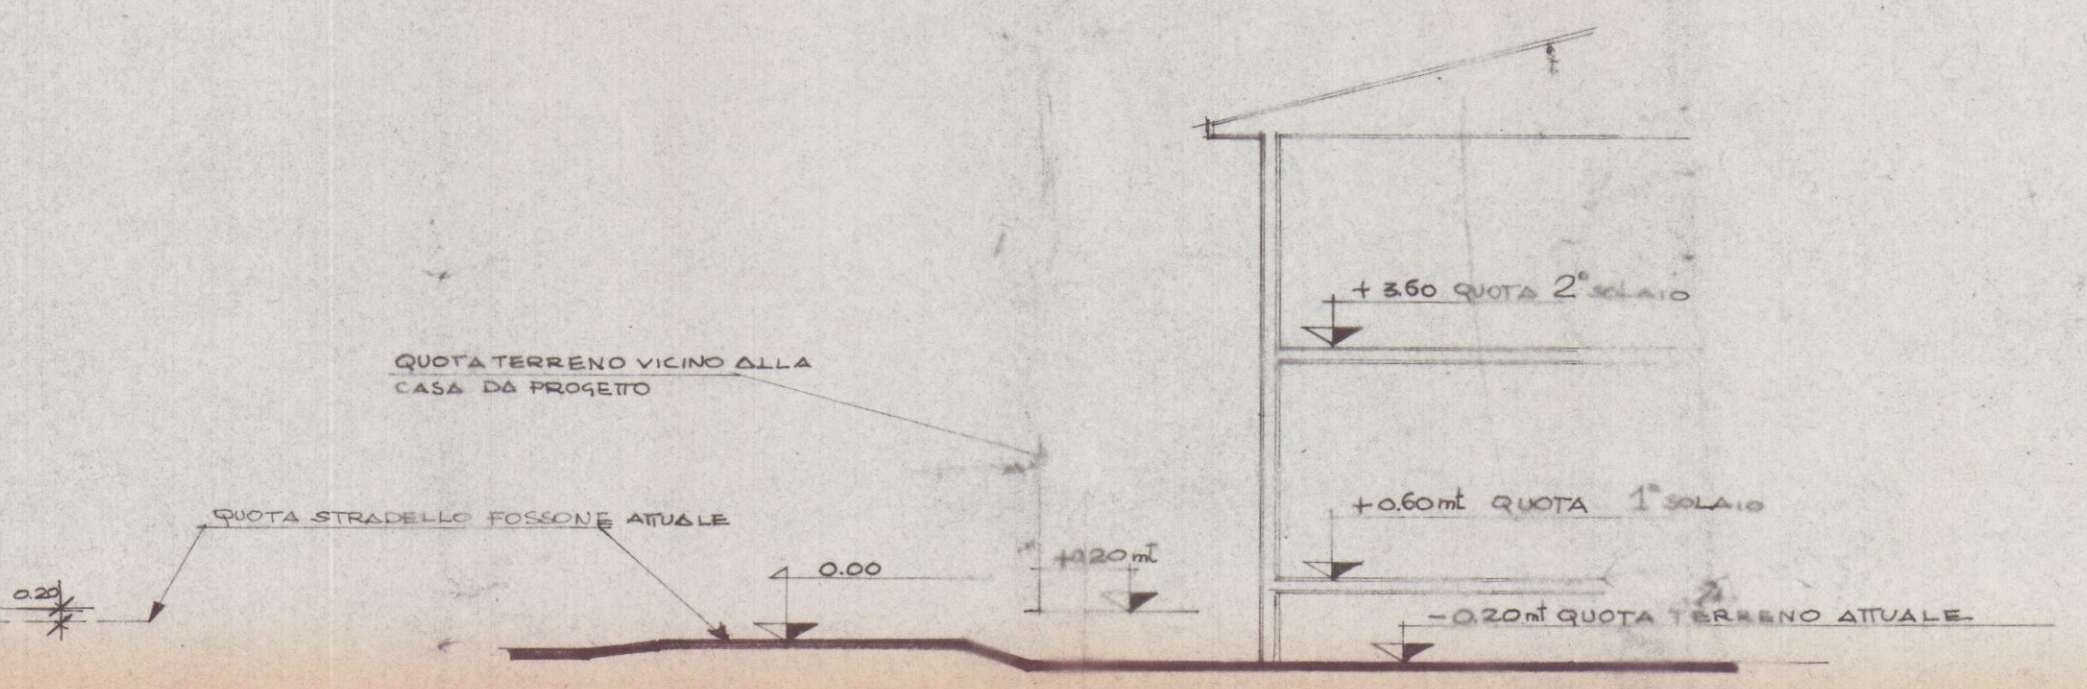


QUOTE RIFERITE ALLA STRADA

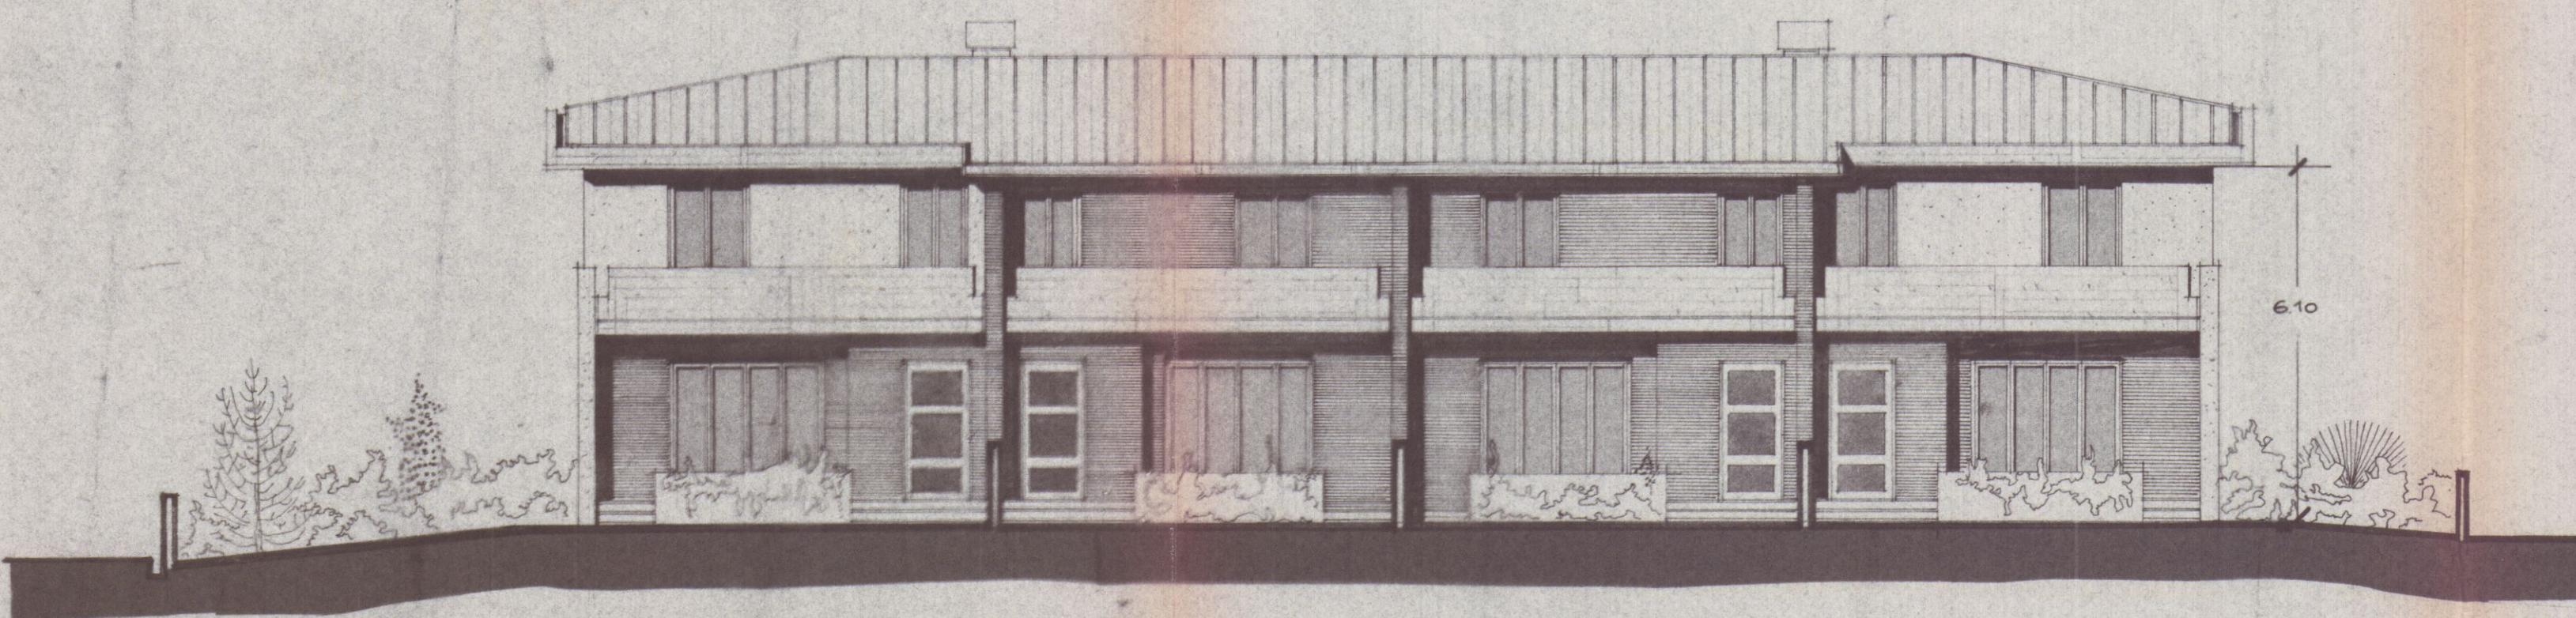

PROSPETTO SUD SCALA 1:100

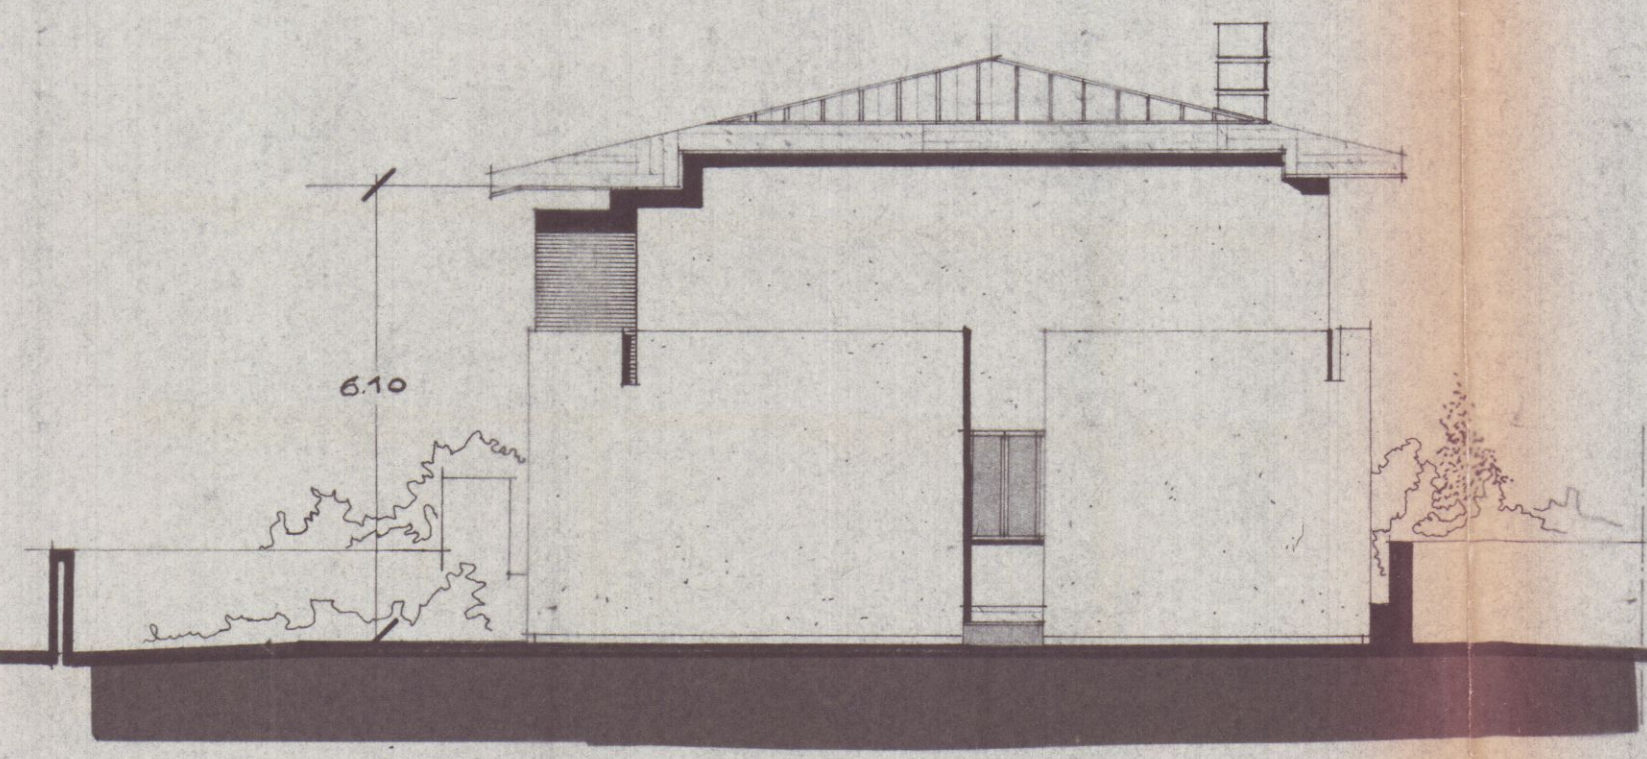

PROSPETTO EST SCALA 1:100

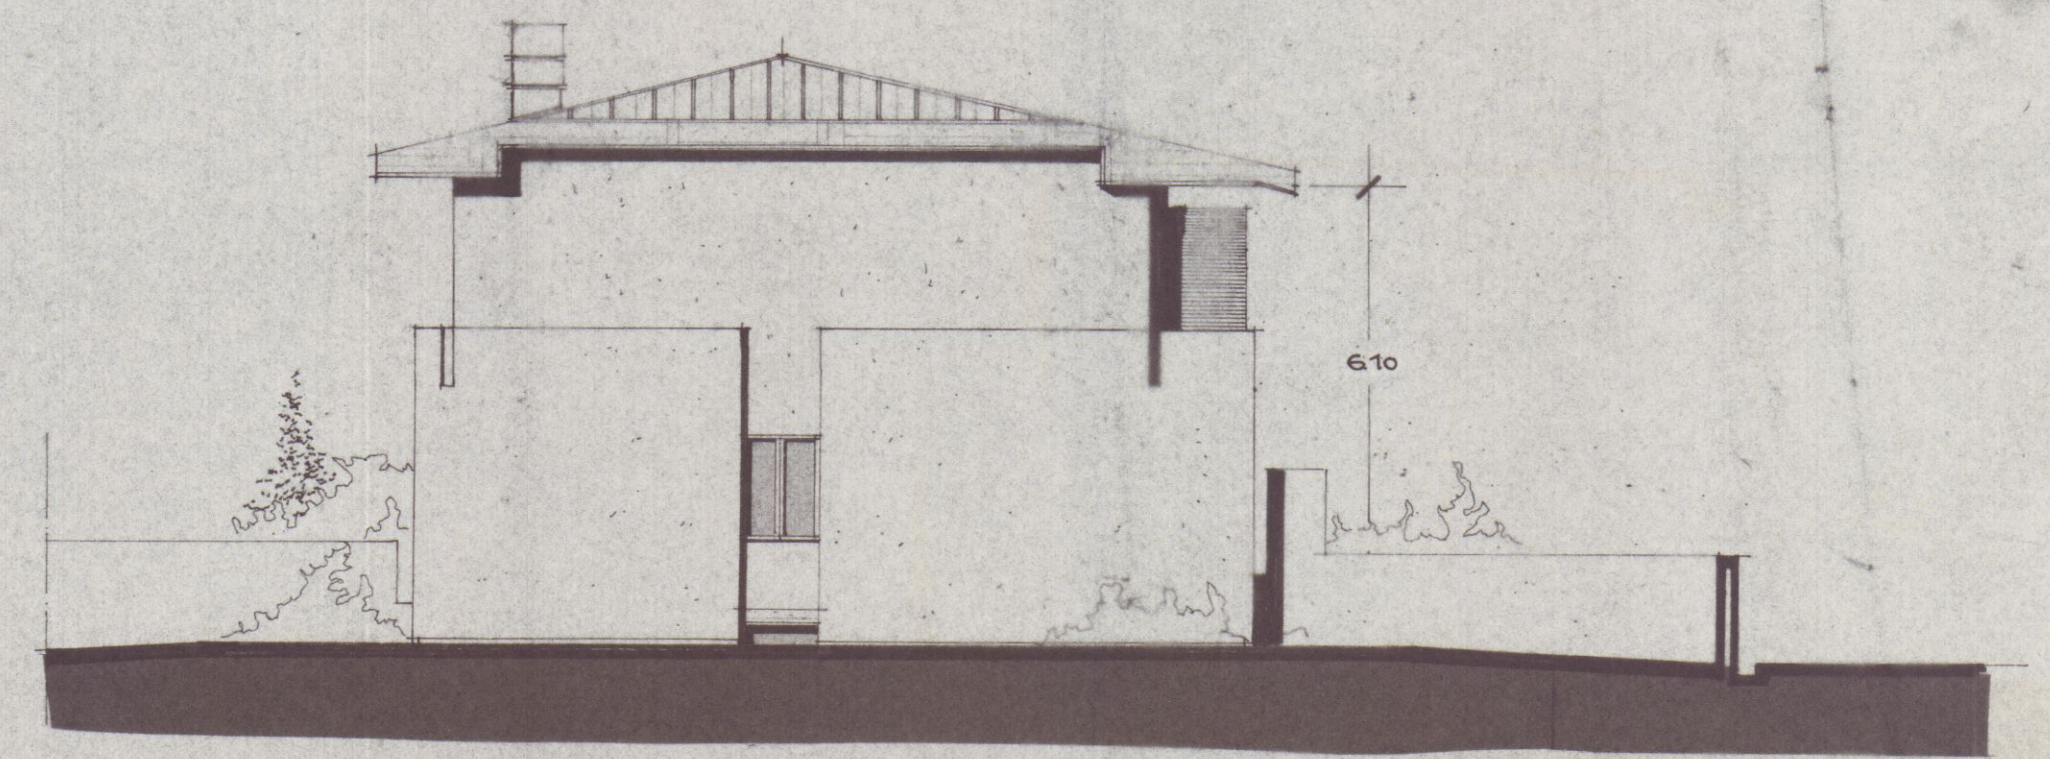

PROSPETTO OVEST SCALA 1:100

STUDIO TECNICO PROFESSIONALE		
MARSELLI GEOM. GIUSEPPE		
PROF. ALTIERI MARIO - PIZZICA PIETRO - VATERODI TRACCA SALVAI GIULIANO	TAV.	3
DENOMINAZIONE: VARIANTE ALLA COSTRUZIONE DI CIVILE ABITAZIONE COMPOSTA DA 104 APPARTAMENTI DA ERIGERSI IN FOSSONE BASSO - VIA STRADELLO FOSSONE - MAP. 871 - 129 in parte 134 in parte 104. 67 Com. di Carrara		PIANTE
DATA 20/12/78	APPROVATO IL 4 GEN. 1979	SCALA 1:100

VARIANTE


APPROVATO
5 GEN. 1981 CONTROLLATO IL TECNICO

4 GEN. 1979


- LEGENDA**
- 1 INGRESSO
 - 2 SOGGIORNO - PRANZO
 - 3 COTTURA
 - 4 BAGNO
 - 5 CAMERE LETTO
 - 6 DISIMPEGNO

Approvato dal Sindaco della Città di Carrara
Indice permissivo del 5 DIC. 1976
L'ING. CAPO

UFFICIO TECNICO

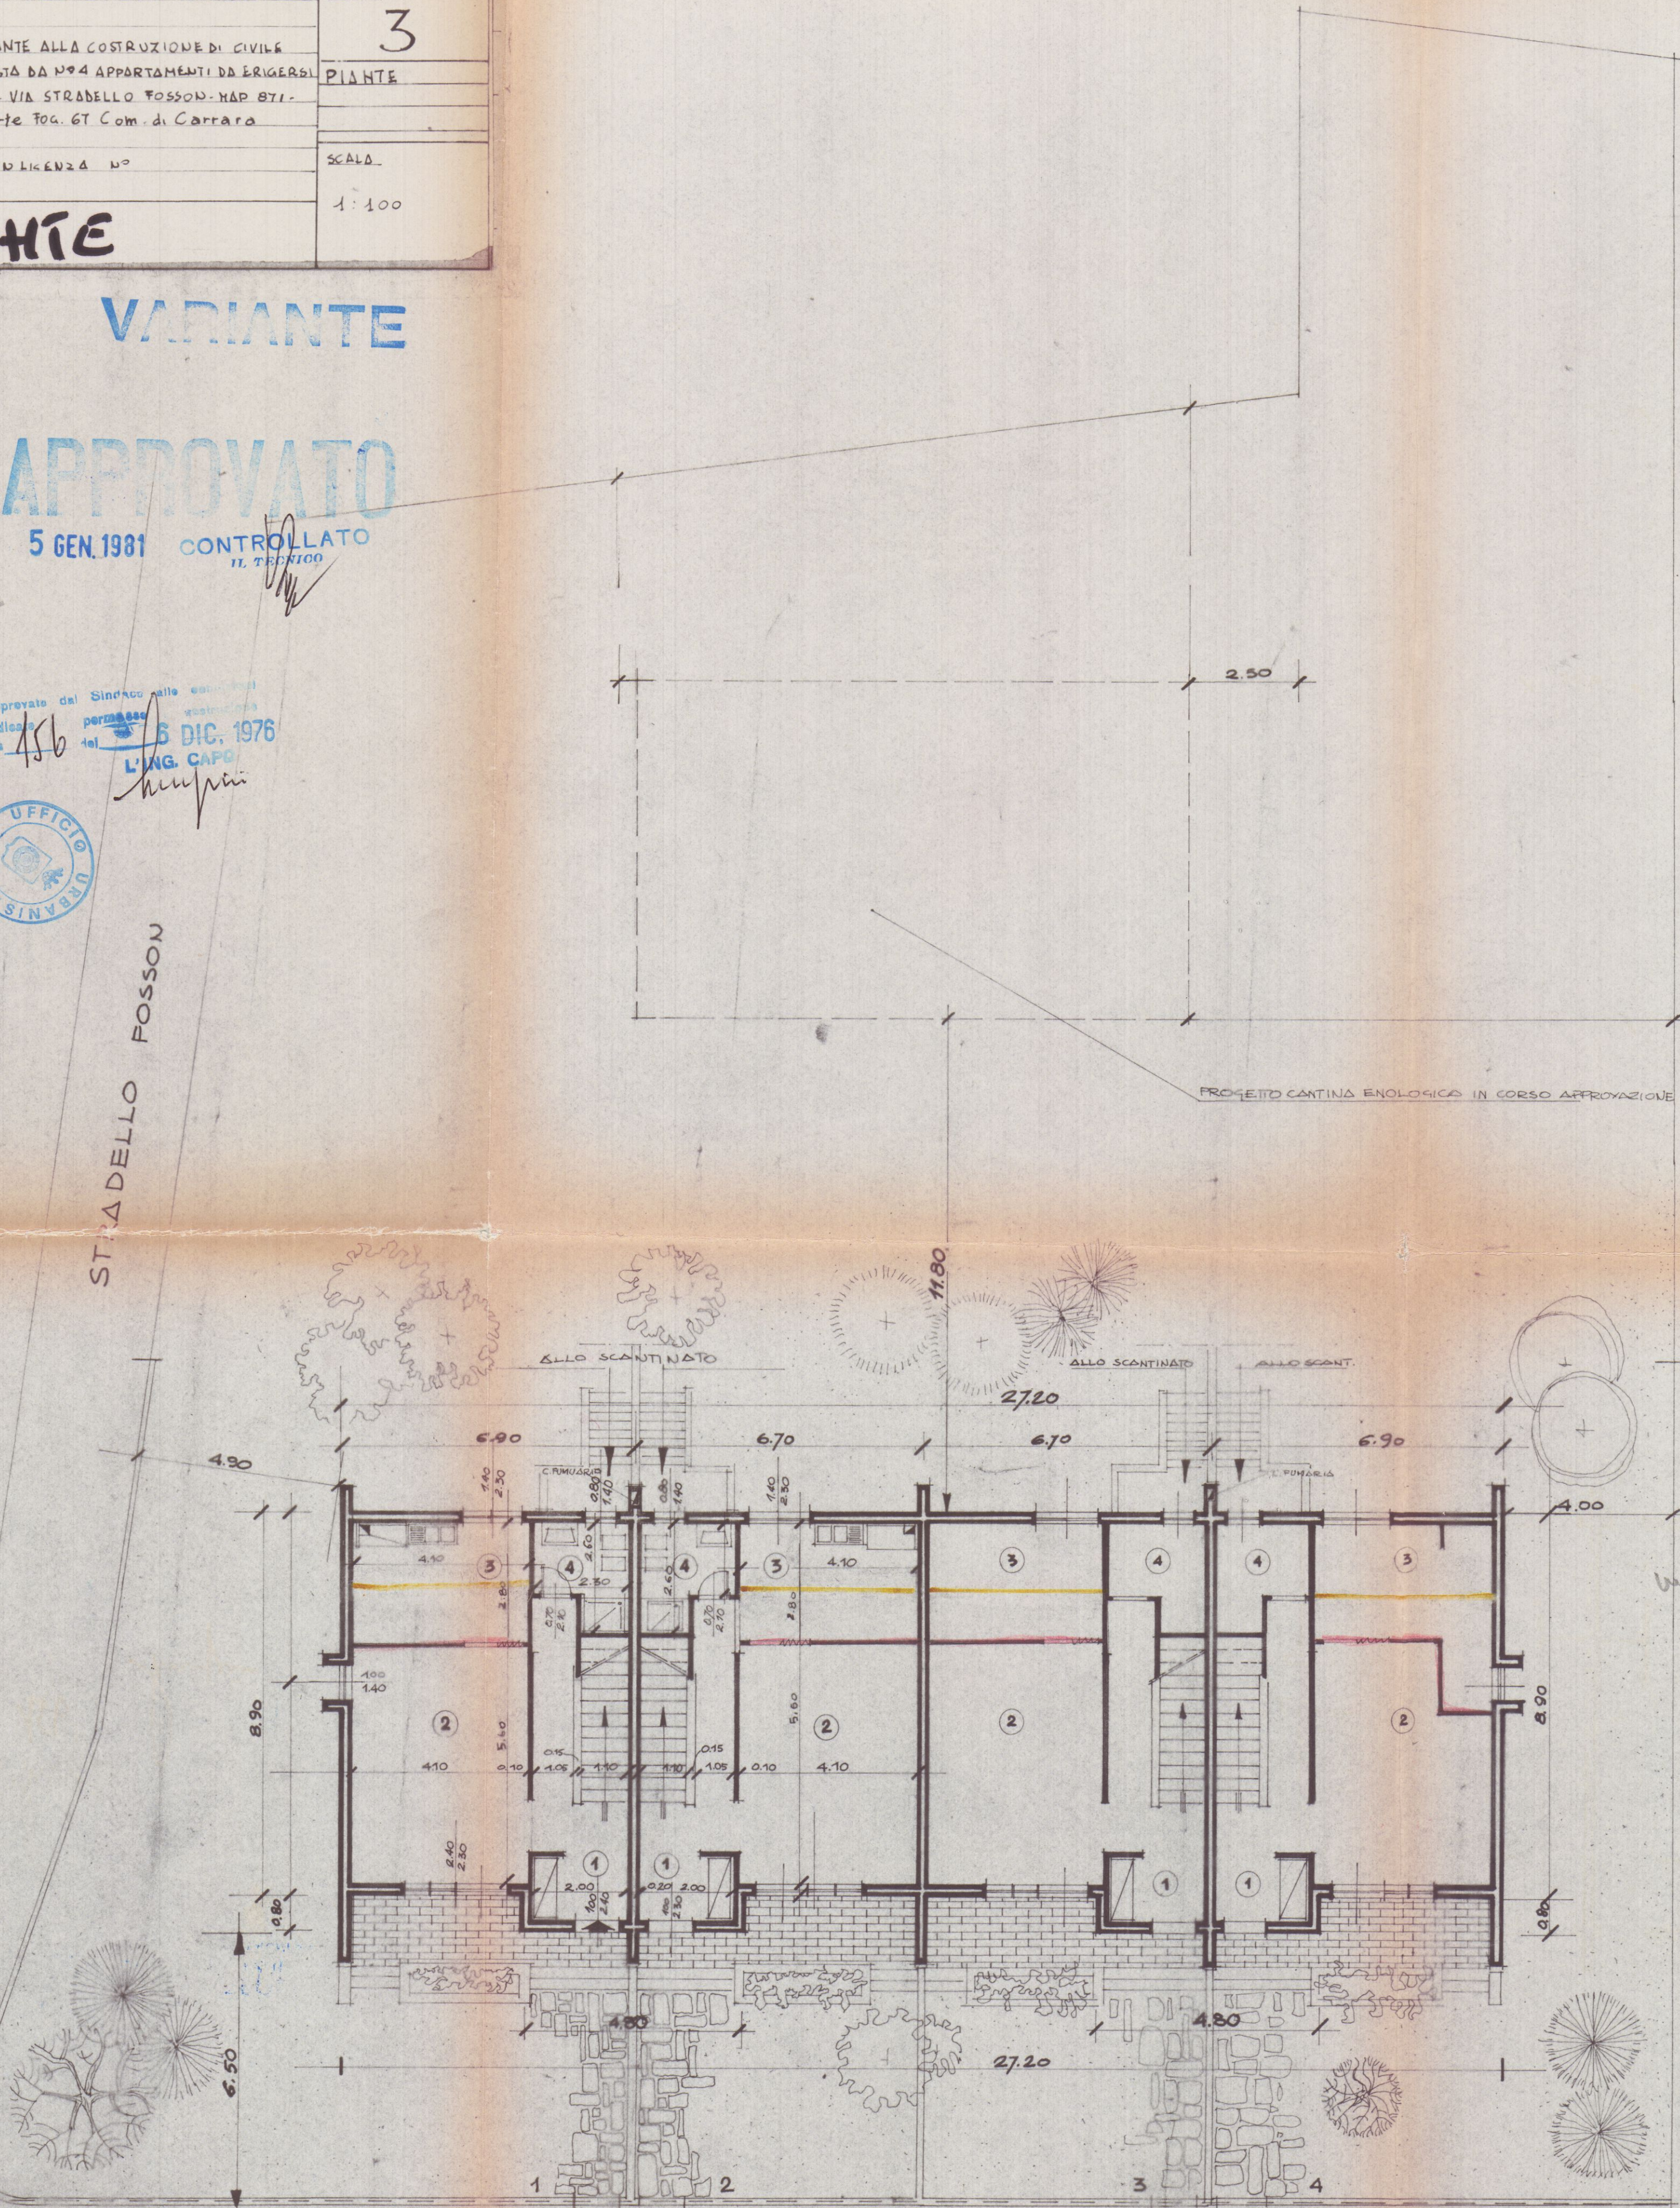

PIANTA PIANO TERRA

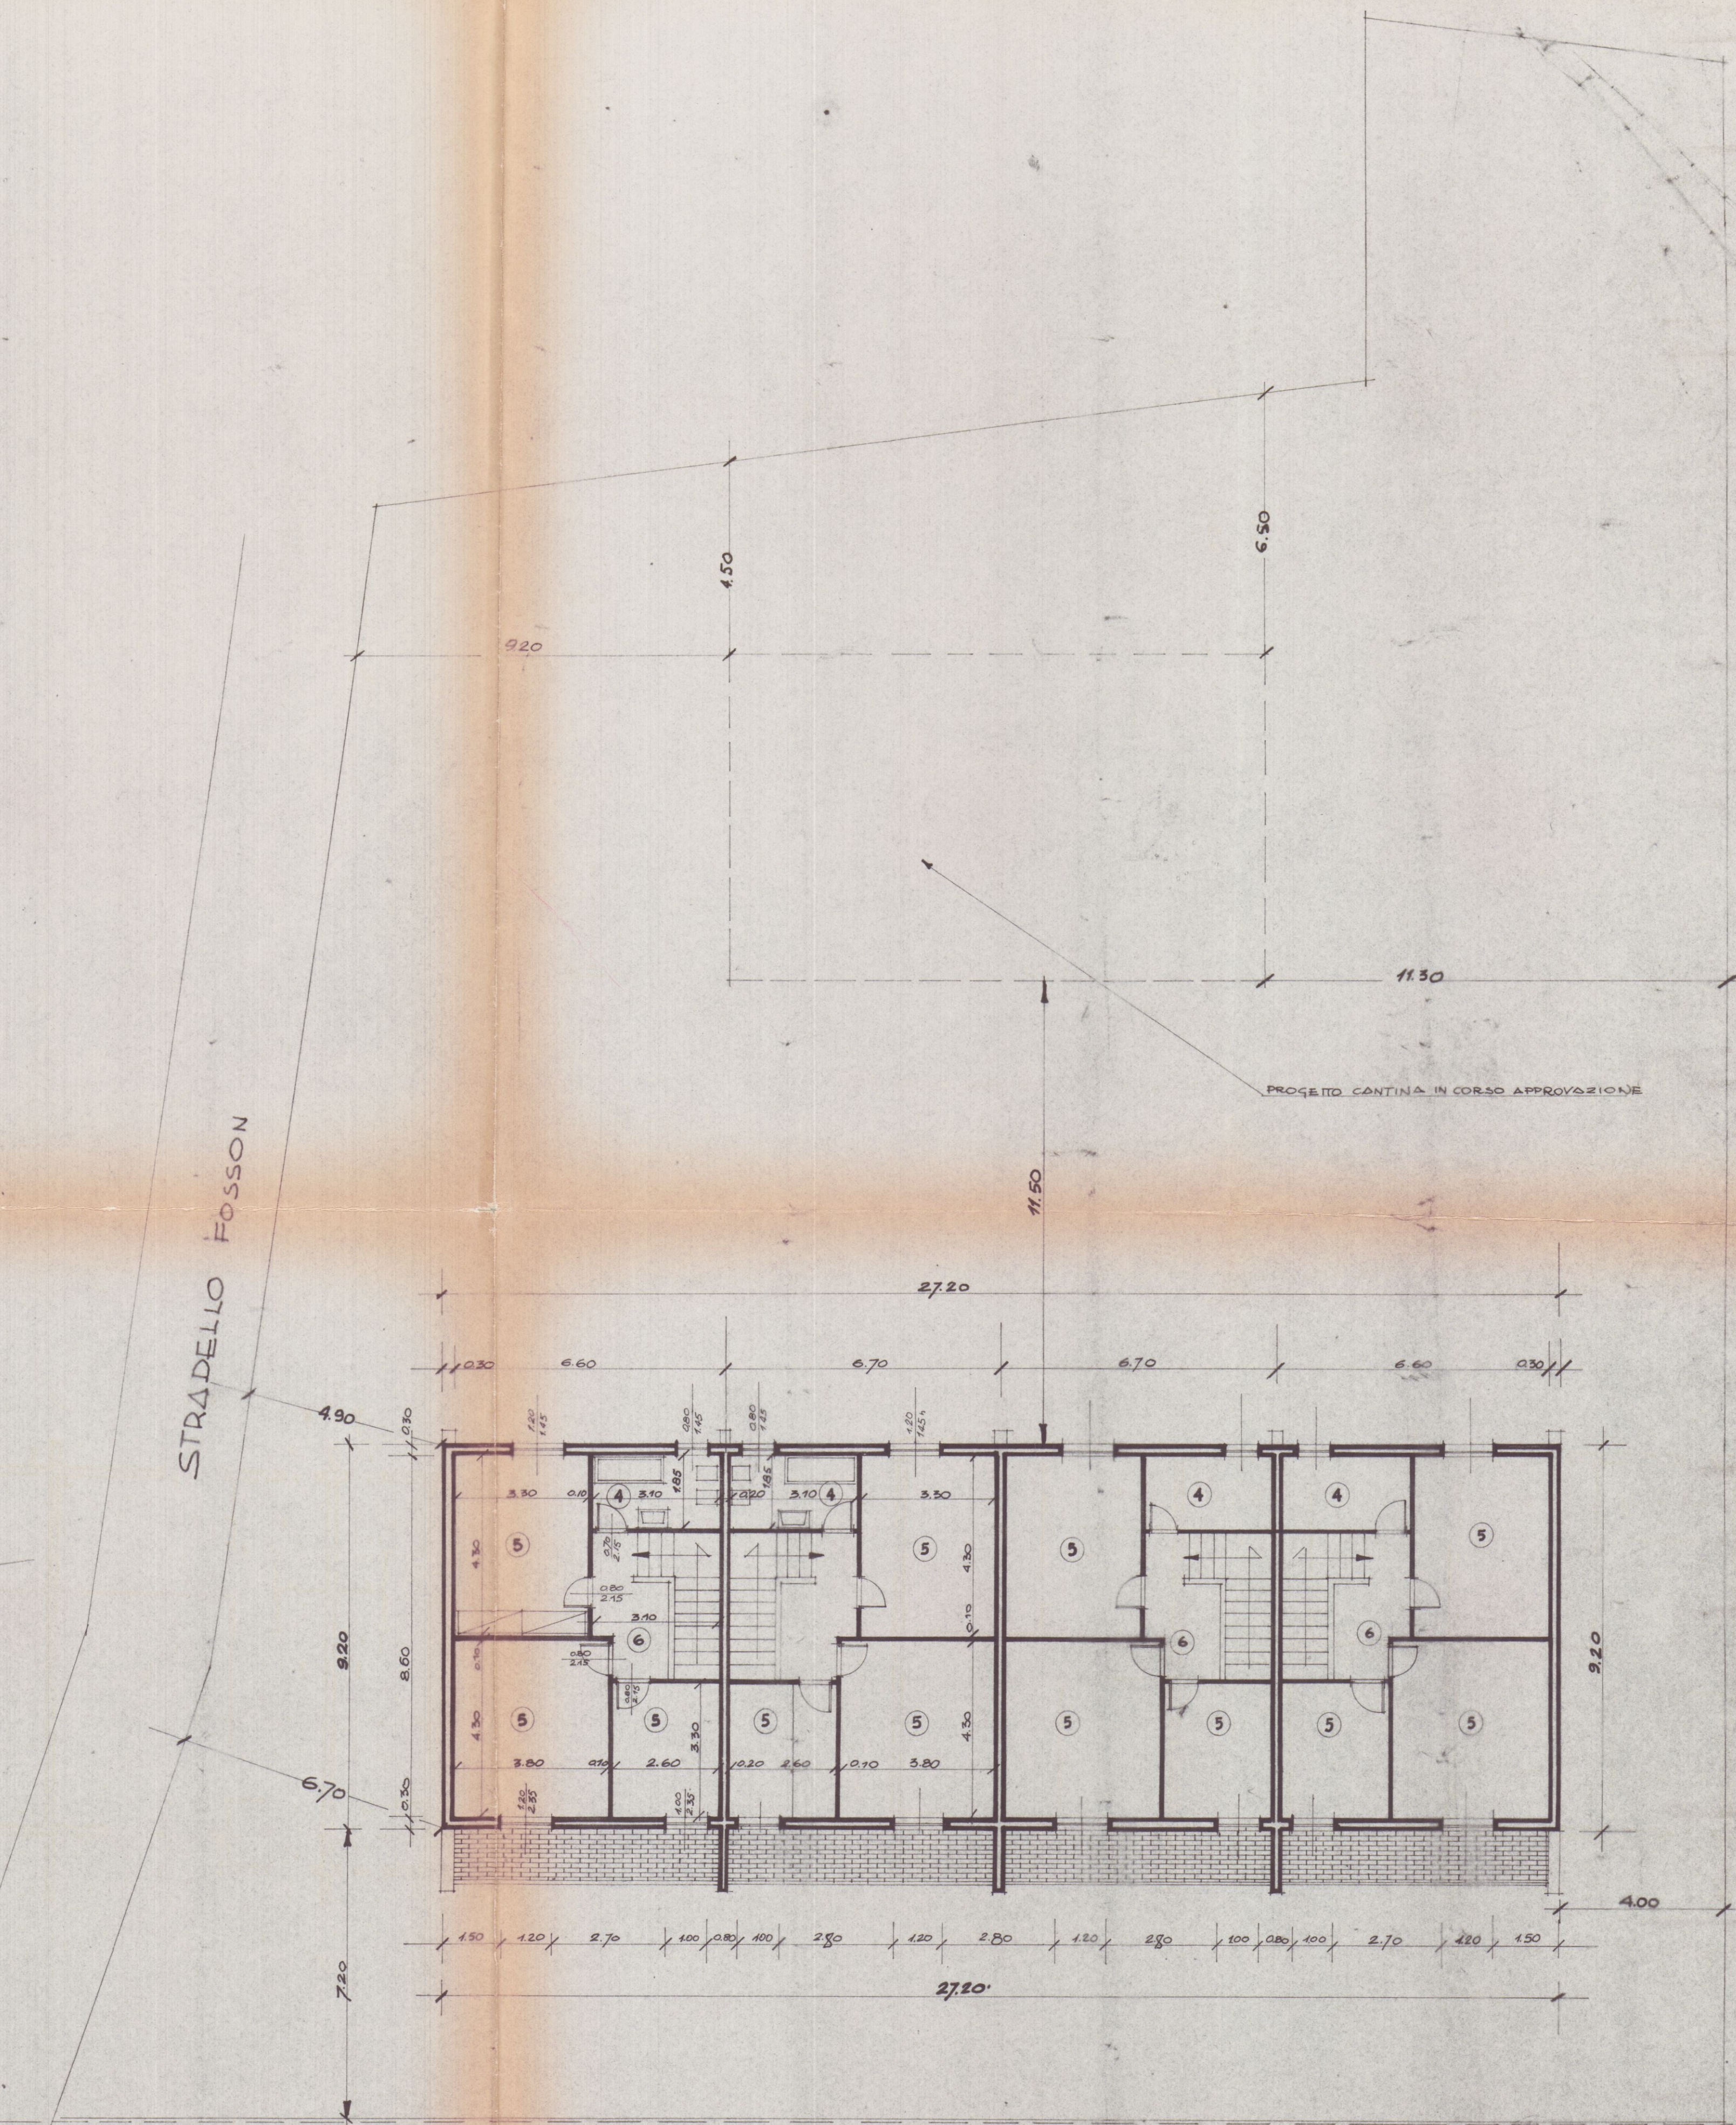

PIANTA PIANO PRIMO