




Pianta Piano Primo
scala 1:100

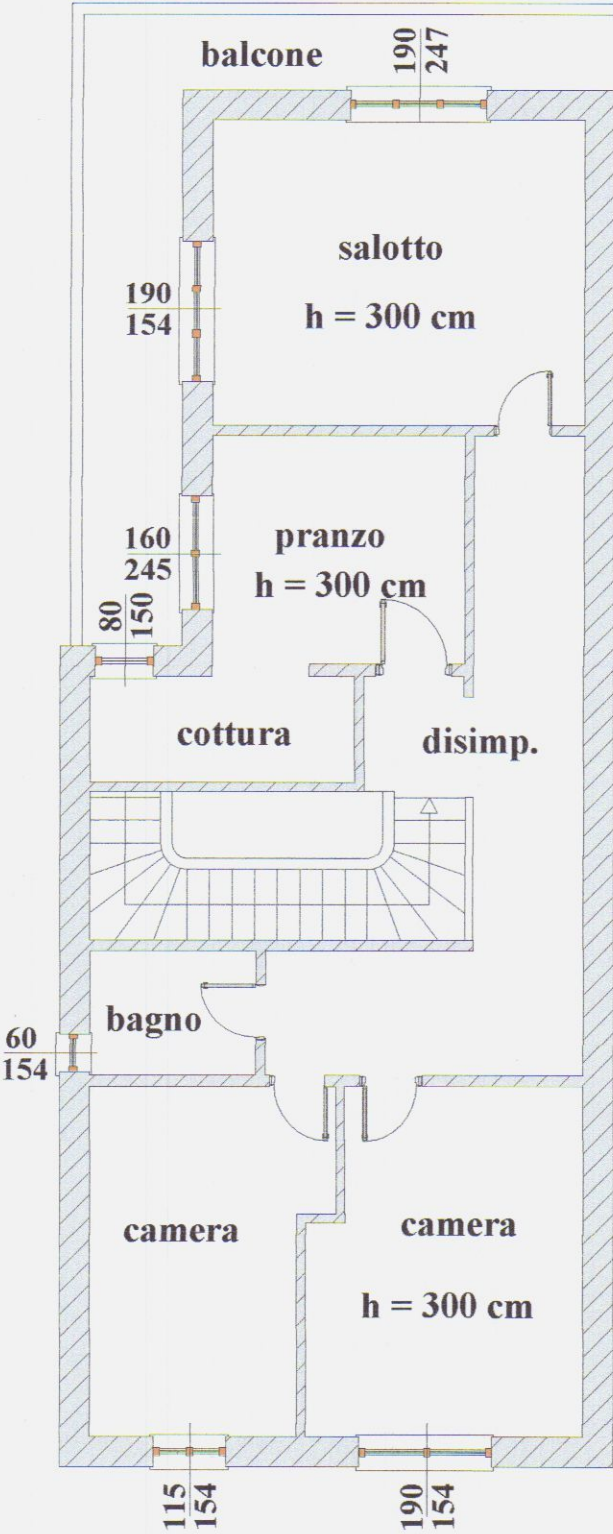

Pianta Piano Primo
scala 1:100

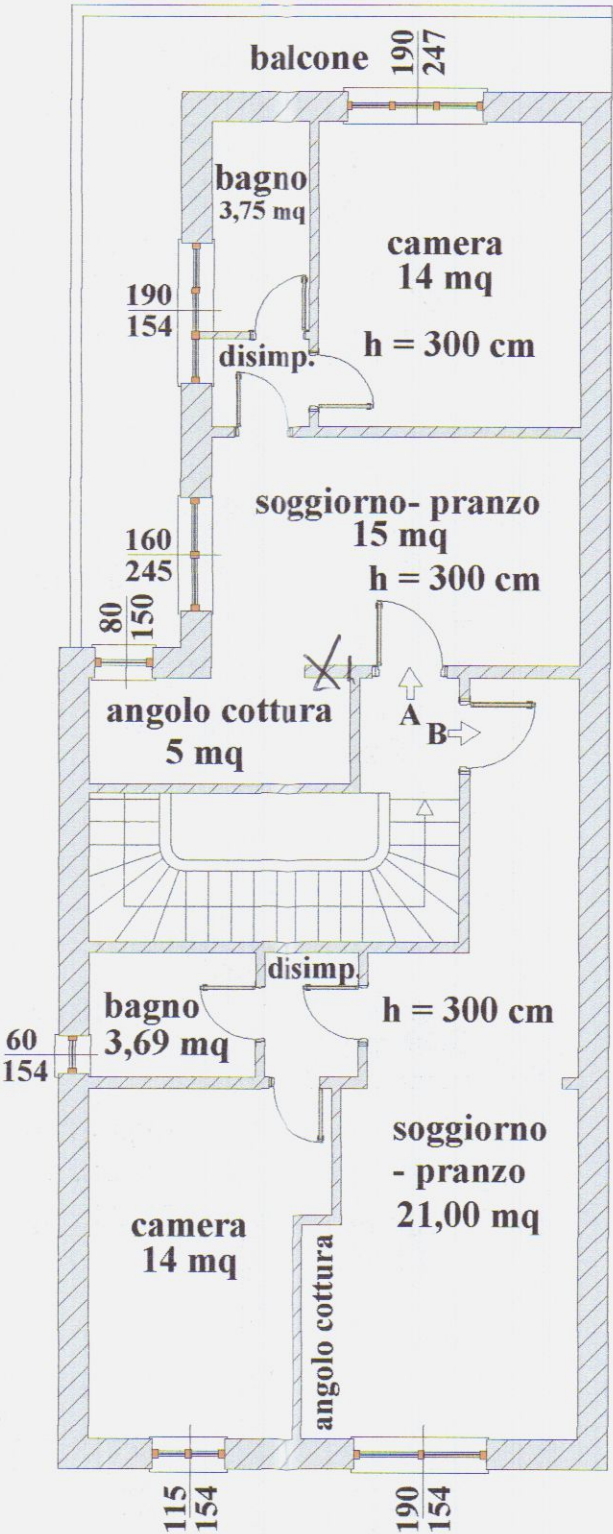

Pianta Piano Primo
scala 1:100

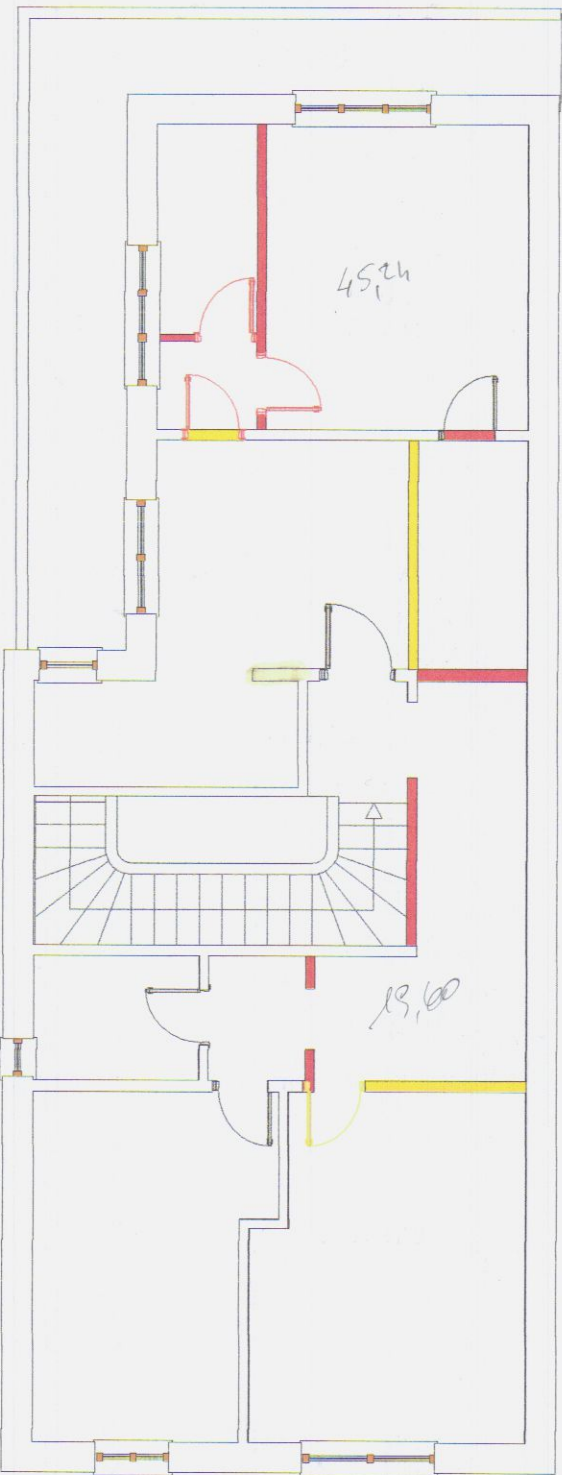

Appartamento A	Superficie	Illuminazione	Aerazione
soggiorno-pranzo	15 mq	3,92 mq > 1/8	3,92 mq > 1/8
camera	14 mq	4,69 mq > 1/8	4,69 mq > 1/8
angolo cottura	5 mq	1,5 mq > 1/8	1,5 mq > 1/8
bagno	3,75	1,95 mq > 1/8	1,95 mq > 1/8

Appartamento B	Superficie	Illuminazione	Aerazione
soggiorno-pranzo	21 mq	2,92 mq > 1/8	3,92 mq > 1/8
camera	14 mq	1,77 mq > 1/8	4,69 mq > 1/8
bagno	3,69	0,92 mq > 1/8	1,95 mq > 1/8

tot x sanzione imp 64,84



COMUNE DI CARRARA

D.I.A. per realizzazione di locale tecnico e chiusura porta interna

Proprietà: Sig. Cristiano Bottici

TAV. unica

Attuale, progetto e raffronto

PIANTE

Il Tecnico: Geom. Luca Sodini

