

PROGETTO

DI RISTRUTTURAZIONE E DI APERTURA
DI UNA FINESTRA AL FABBRICATO

UBICATO IN VIA MATAZZONI

COMUNE DI CARRARA
PROPRIETÀ DI CROCI LEONELLO

Approvato dal Sindaco alle condizioni
Indicate nell'Autore del 24 APR 1998
n° 104/A del
elab. grafico di cui al protocollo gen. n°
del Tav. n° 1/1

AZIENDA S.p.A. DI MASSA CARRARA
U.O. DI GIURISPRUDENZA
Al sensi dell'art. 295 del L. n. 1/94
si esprime il PARERE FAVOREVOLE
24 MAR. 1998
per l'approvazione del presente
progetto.
Il Funzionario Medico

RAPPORTO 1 / 100


ELABORATI GRAFICI
PIANTE
PROSPETTI
SEZIONI

IL TECNICO
GEOM. RICCARDO DEL BIANCO


CONFORME ALLA
MAPPA CATASTALE

STRALCIO CATASTALE
FOGLIO 17 MAPPA 1199
SCALA 1:1000


PLANIMETRIA SCALA 1:500

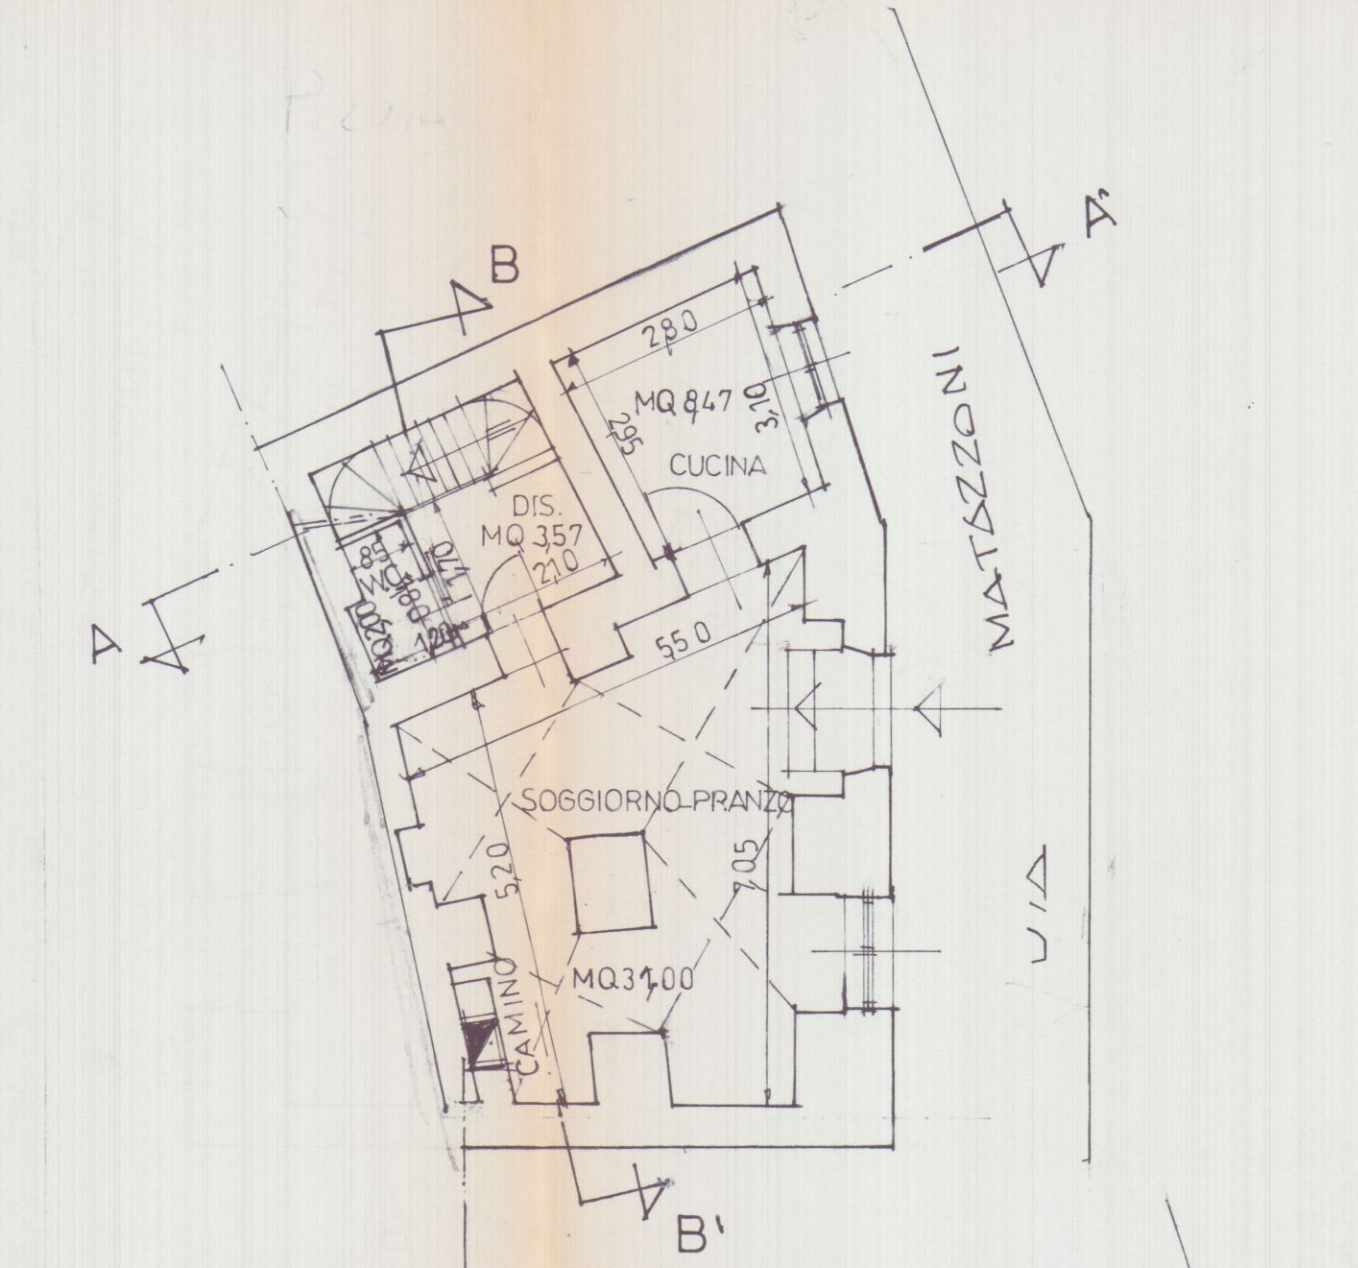


PIANTA PIANO TERRA

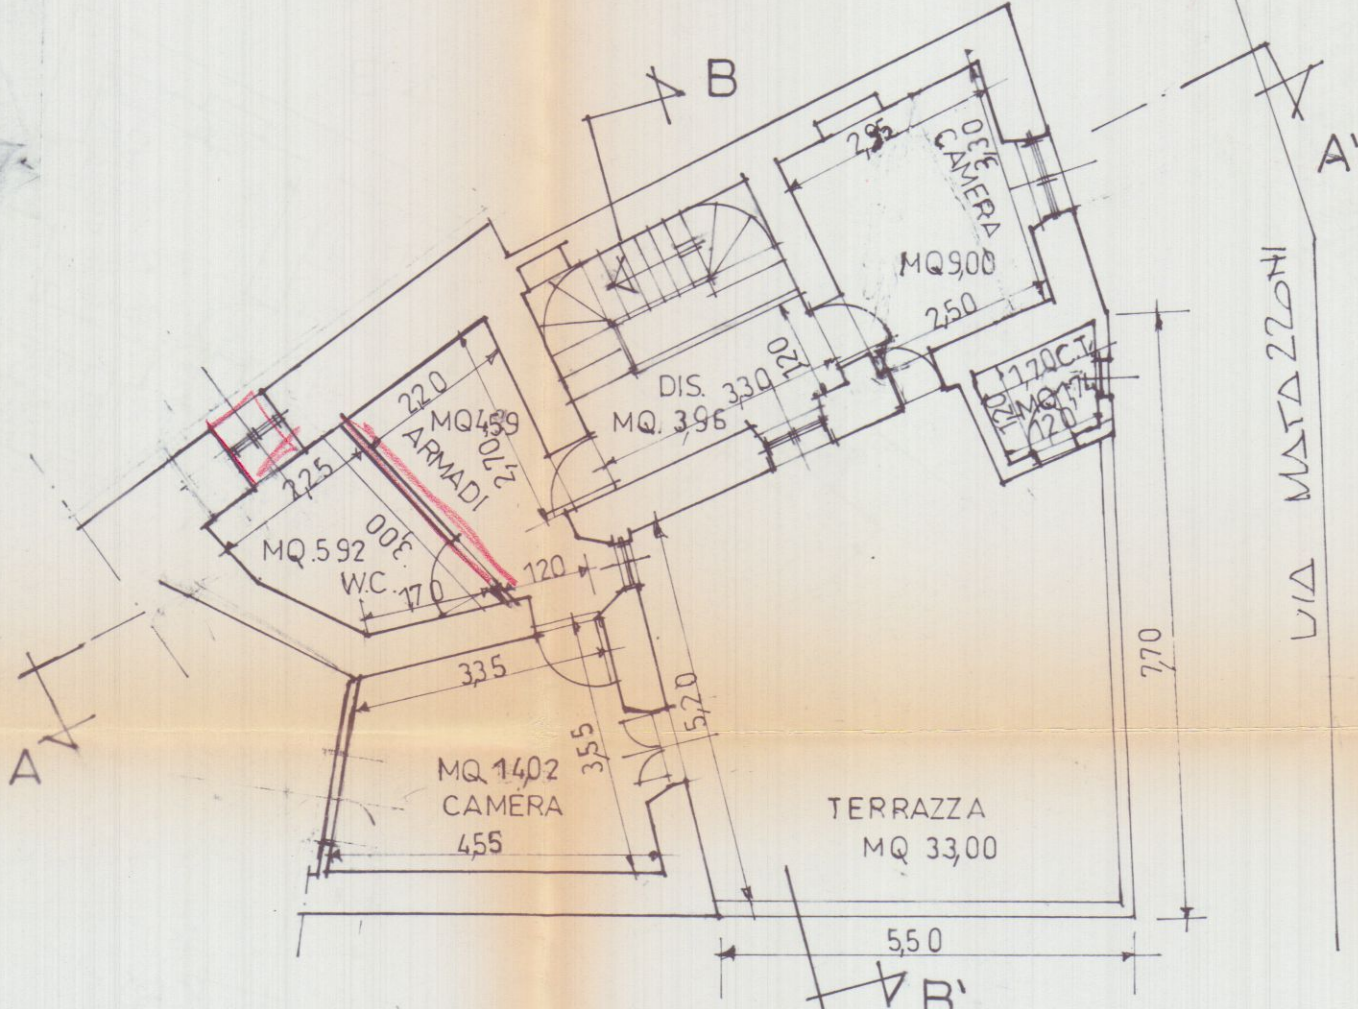


PIANTA PIANO PRIMO

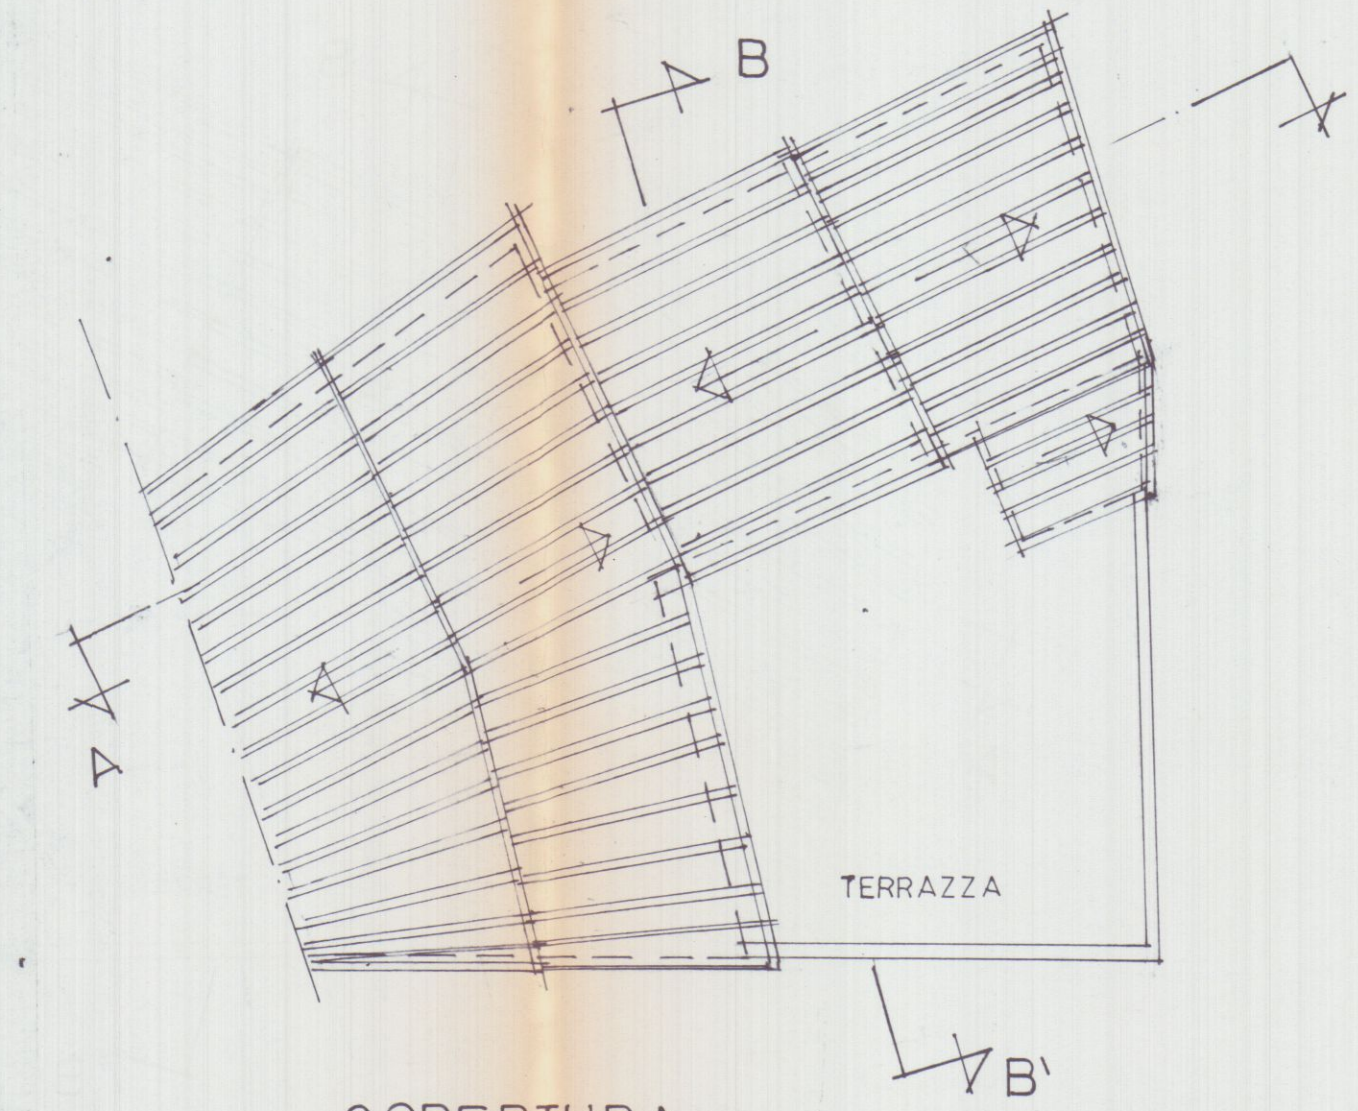


COPERTURA

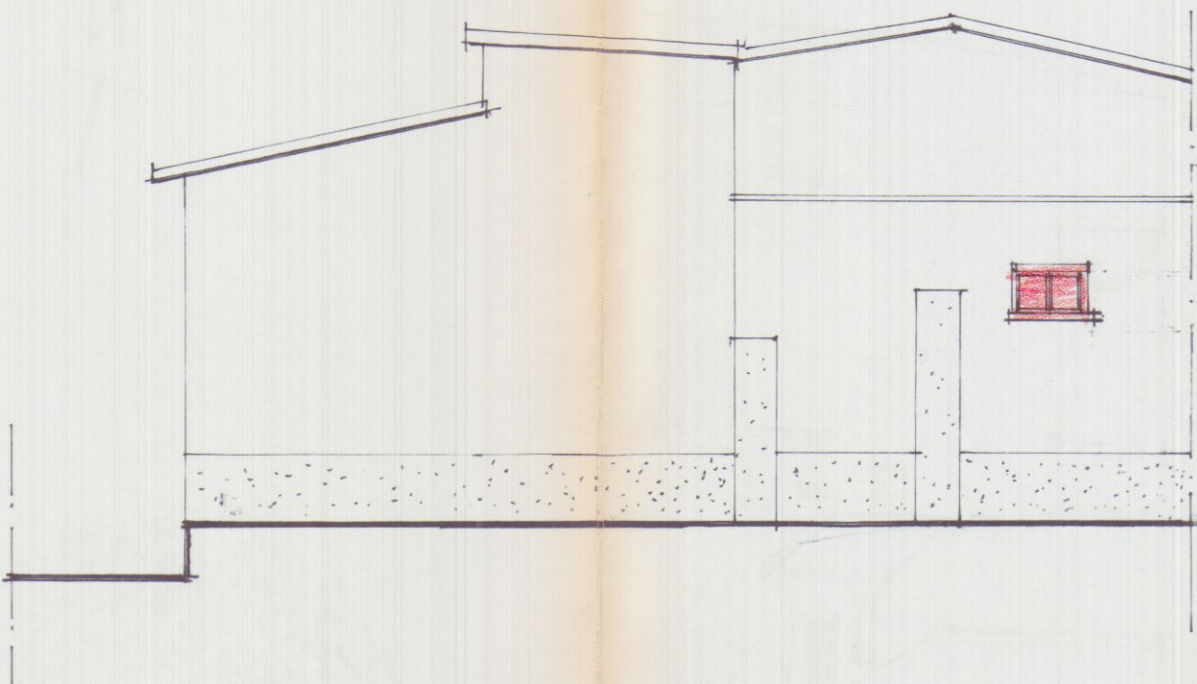


PROSPETTO NORD

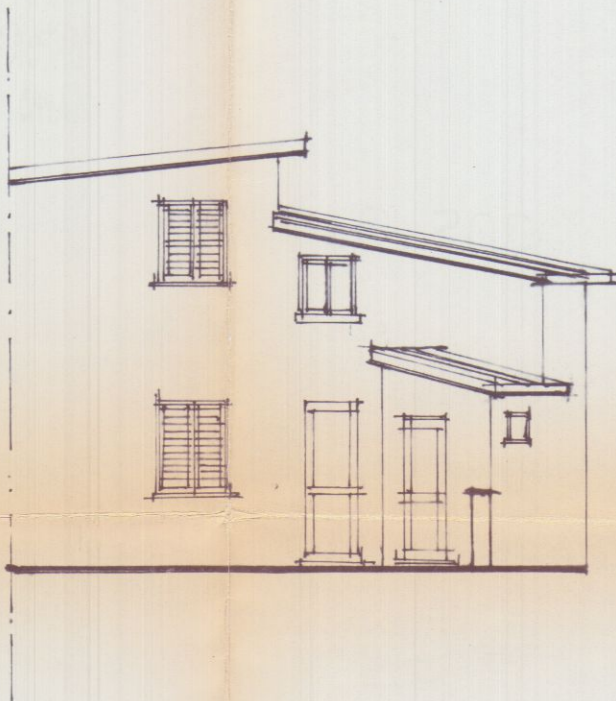


PROSPETTO SUD

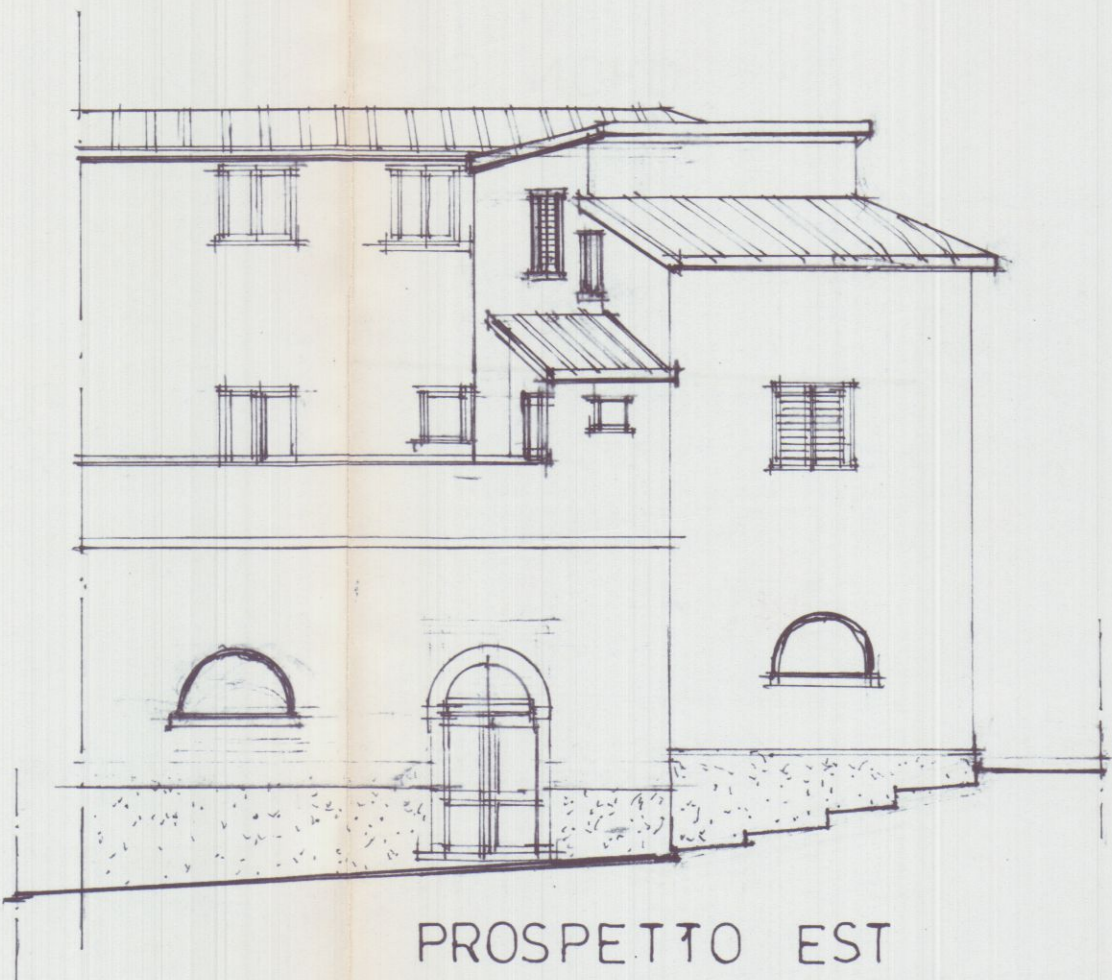

PROSPETTO EST

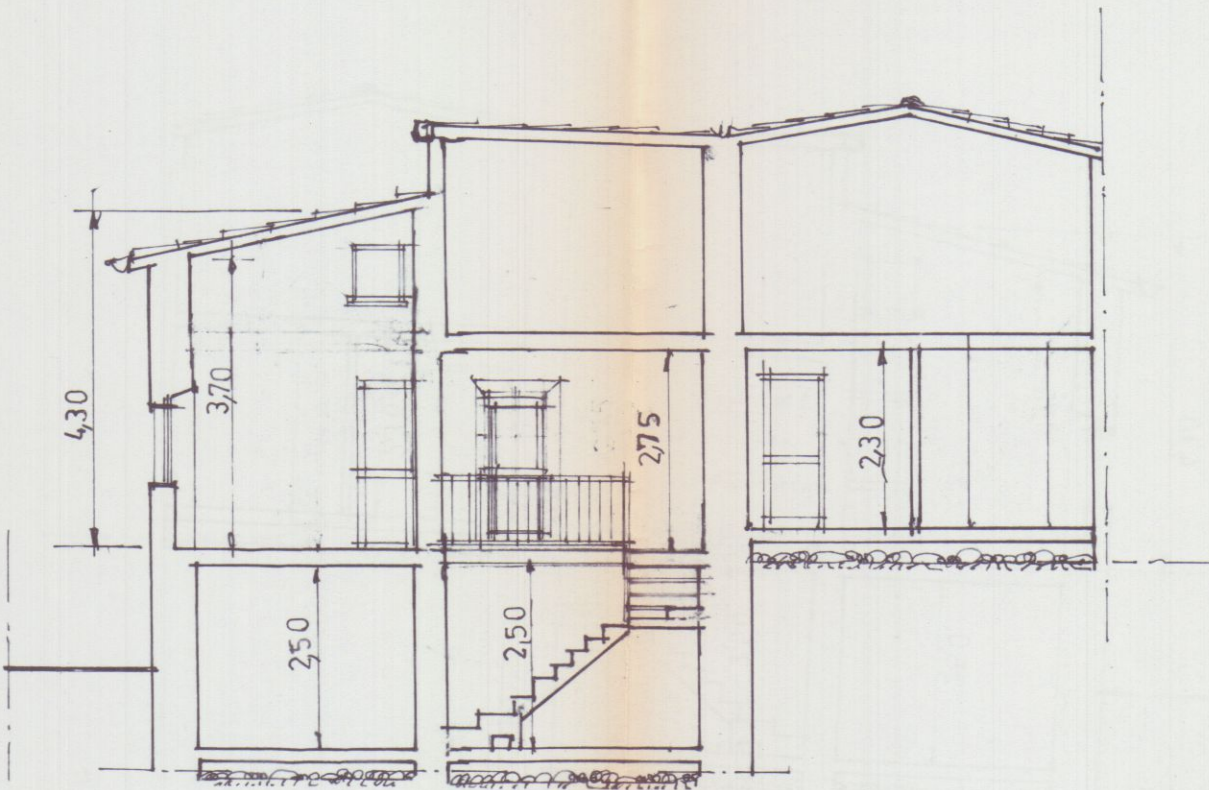

SEZIONE A A'

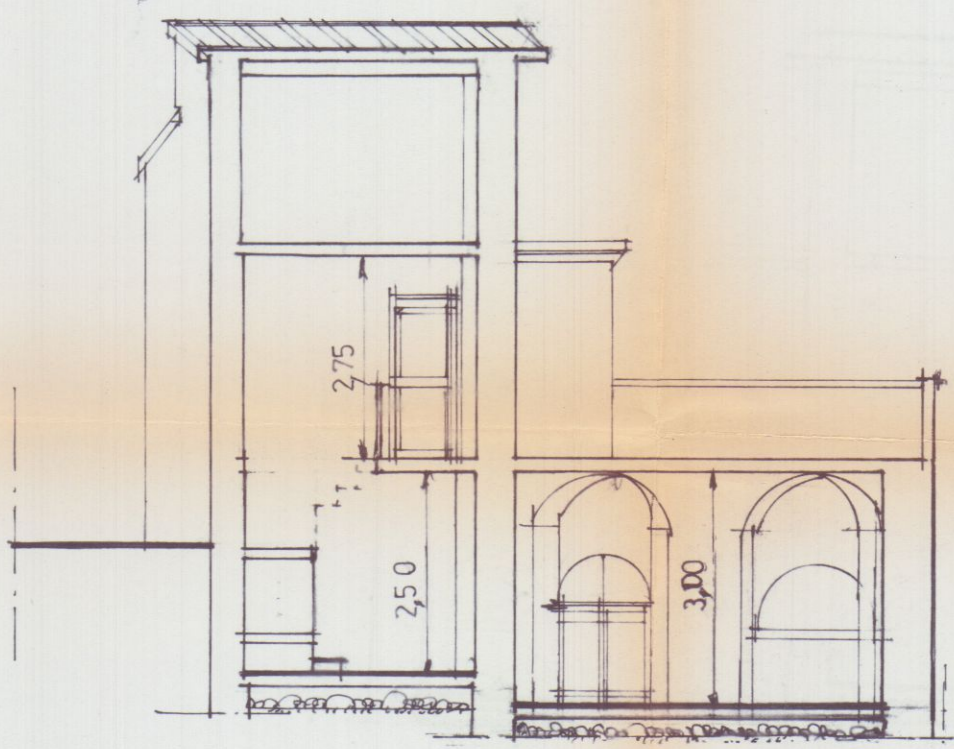

SEZIONE B B'