


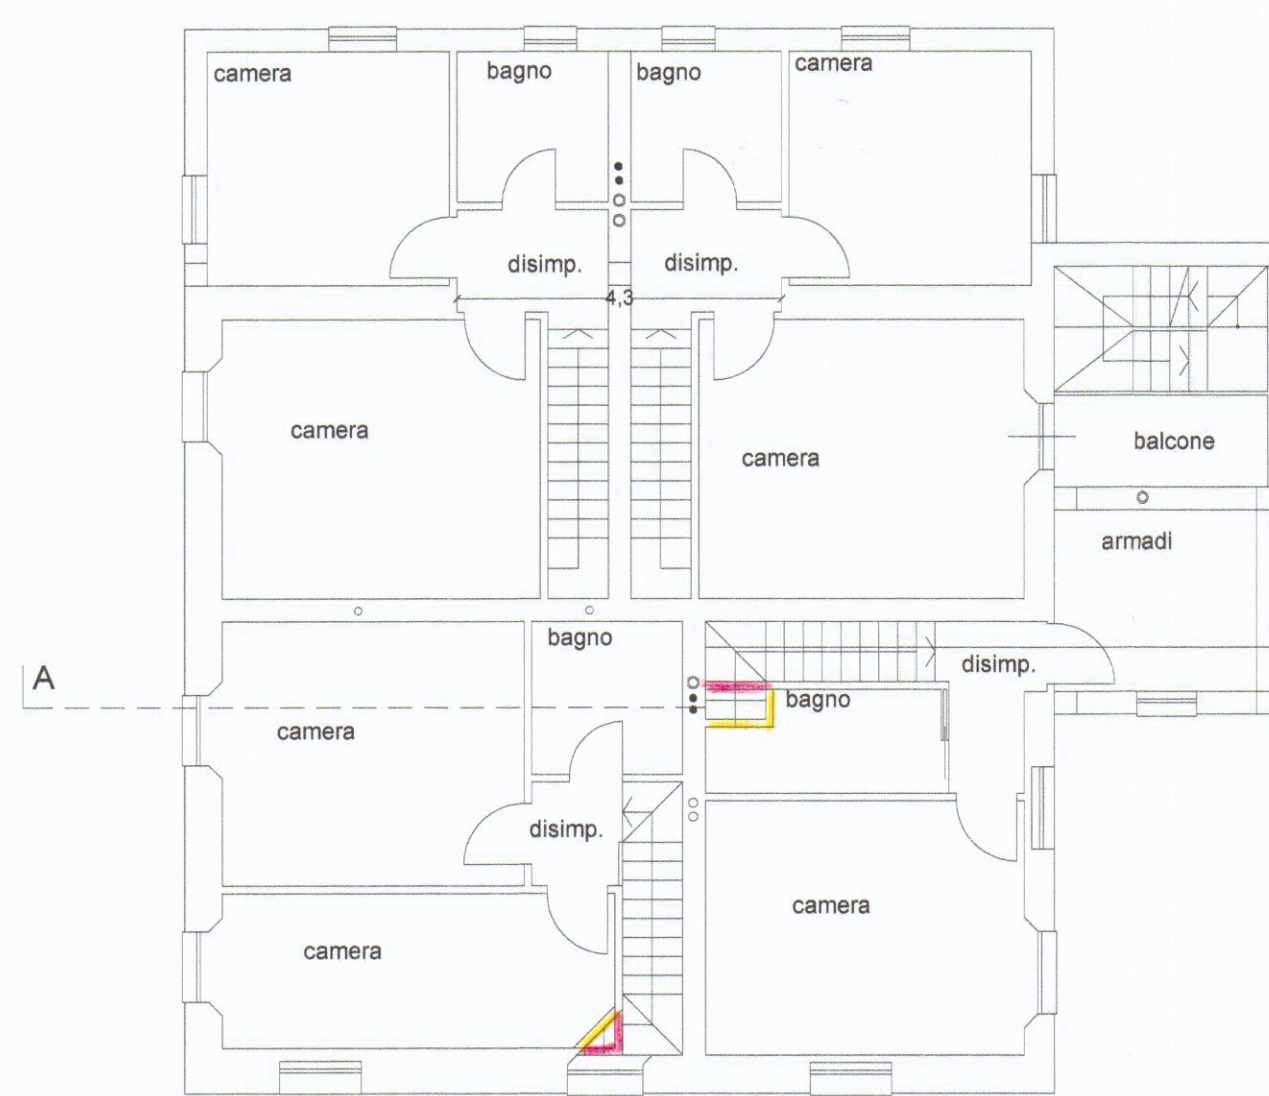


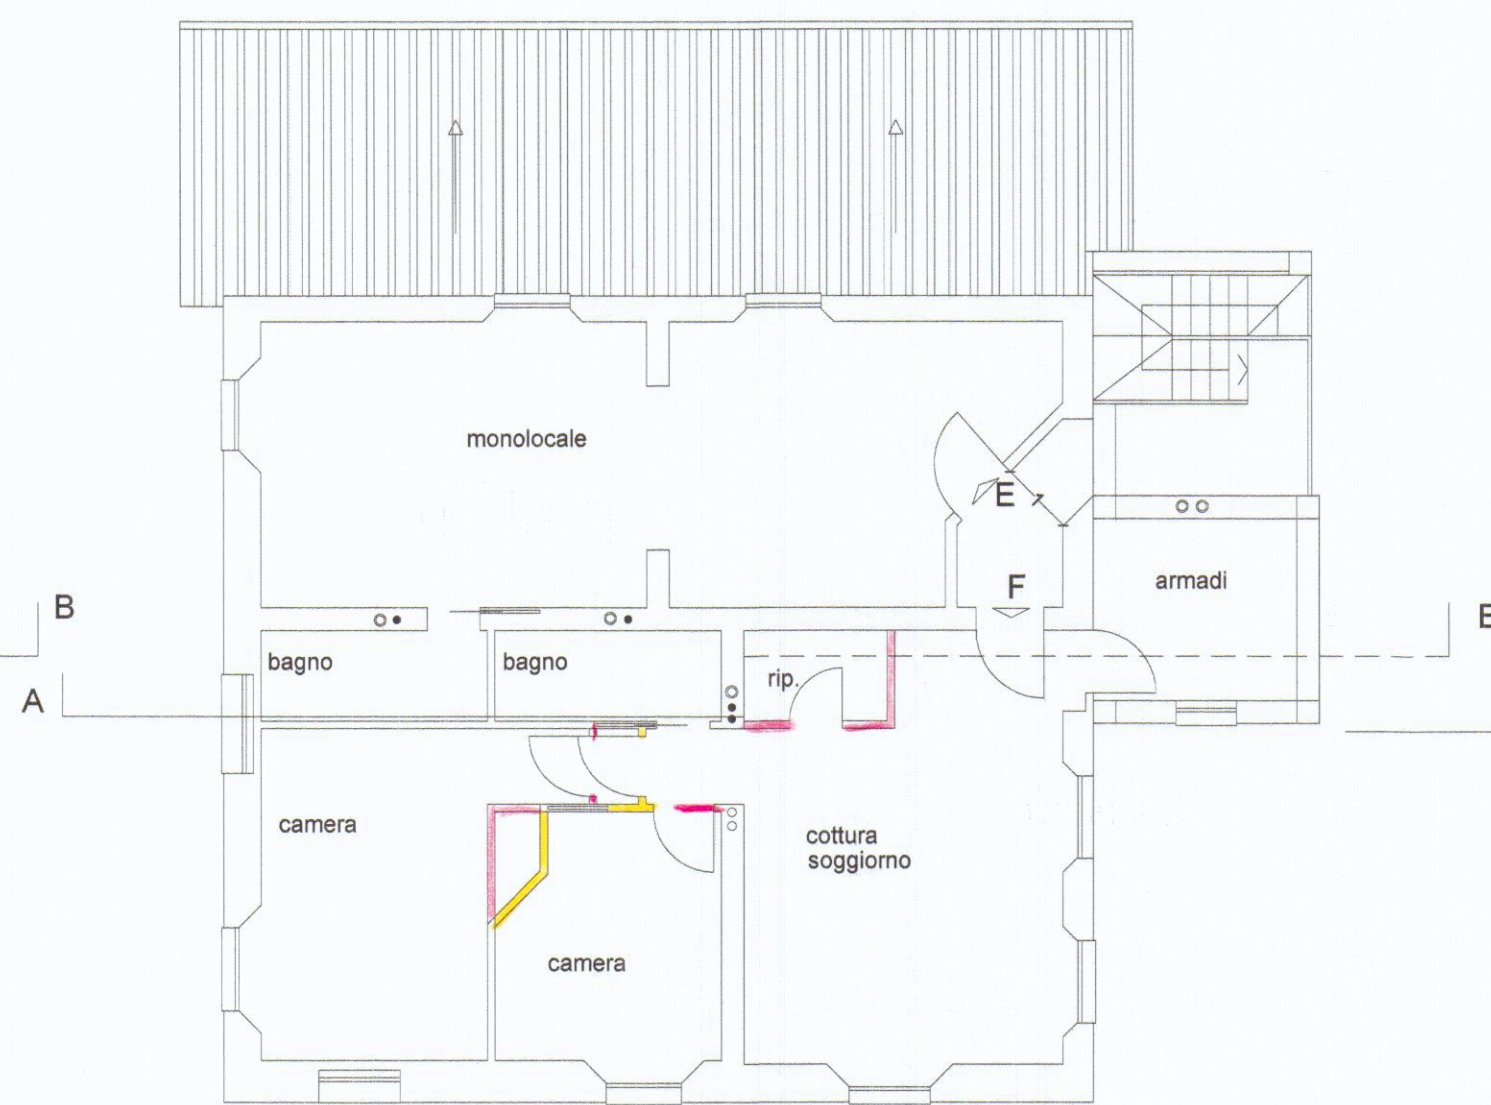

PIANTA PIANO PRIMO

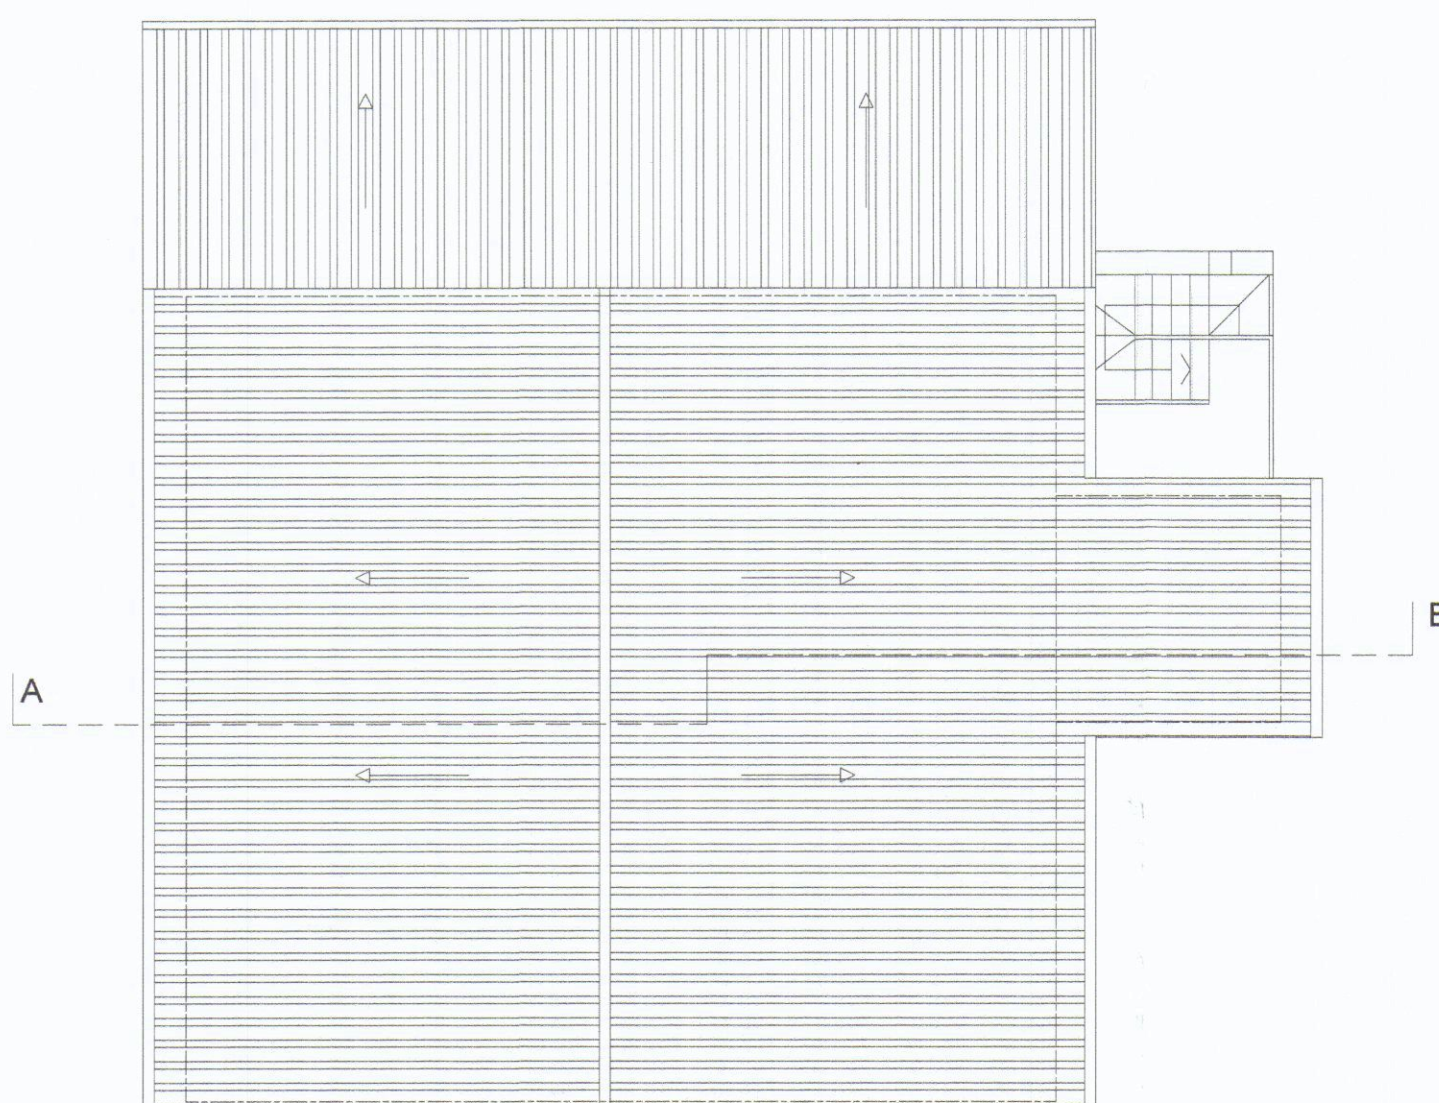

PIANTA PIANO SECONDO

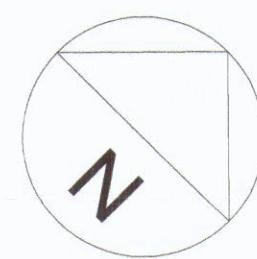

PIANTA COPERTURA




PROSPETTO NORD-EST



PROSPETTO NORD-OVEST





PROSPETTO SUD-OVEST

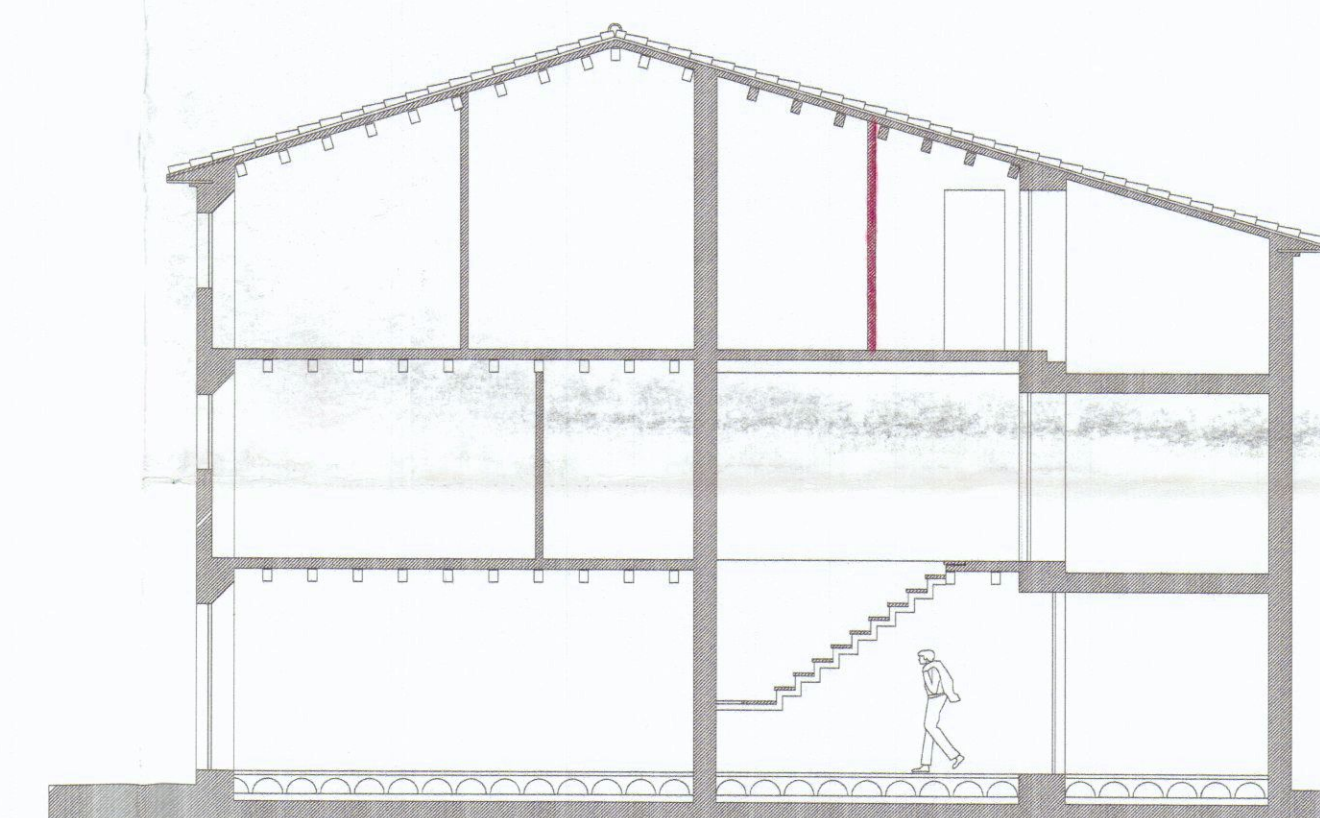

SEZIONE A-B



PROSPETTO SUD-EST

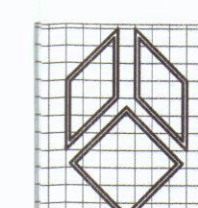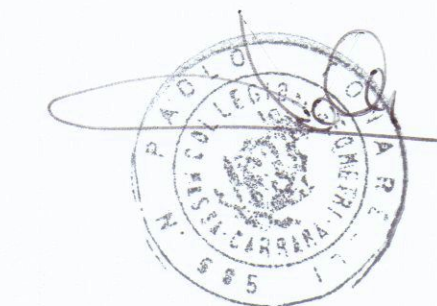

g.t.b associati

tonarelli e bergamini geometri

viale Da Verrazzano n. 11/B - 54036 Marina di Carrara (MS) tel. 0585-785265

TAVOLA

6

SCALA
1:100

DATA

09/2007

COMUNE DI CARRARA

OGGETTO
PROGETTO DI RISTRUTTURAZIONE ED ADEGUAMENTO IGIENICO
FUNZIONALE DI FABBRICATO ADIBITO A CIVILE ABITAZIONE.
STATO DI RAFFRONTO

DESCRIZIONE PROSPETTI E SEZIONE

COMMITTENTE P.A. IMMOBILIARE di PARDINI Alberto