


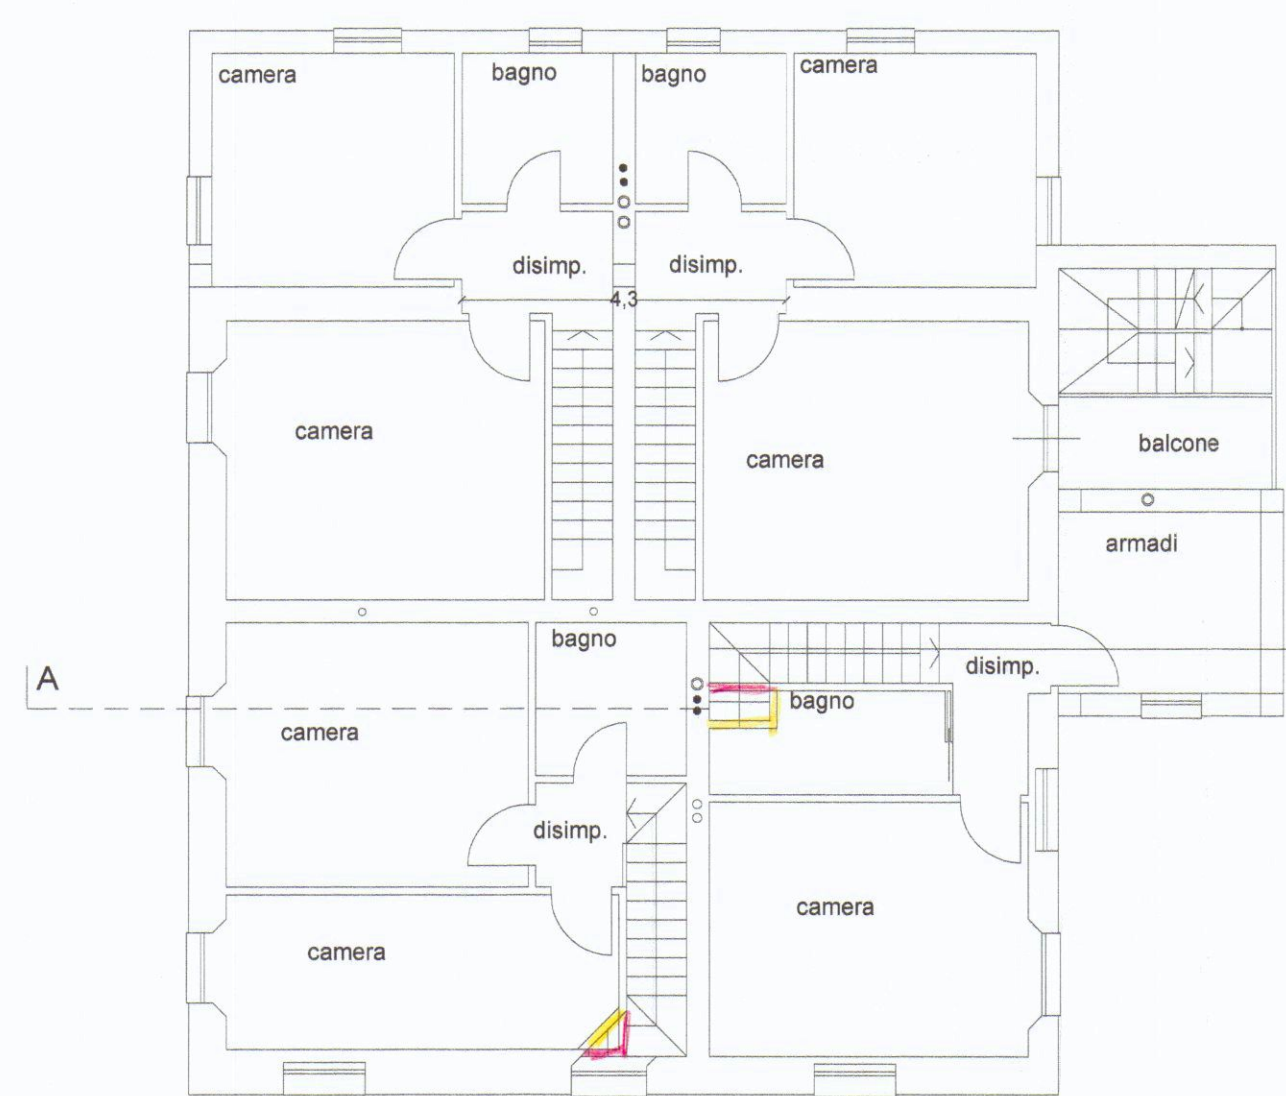


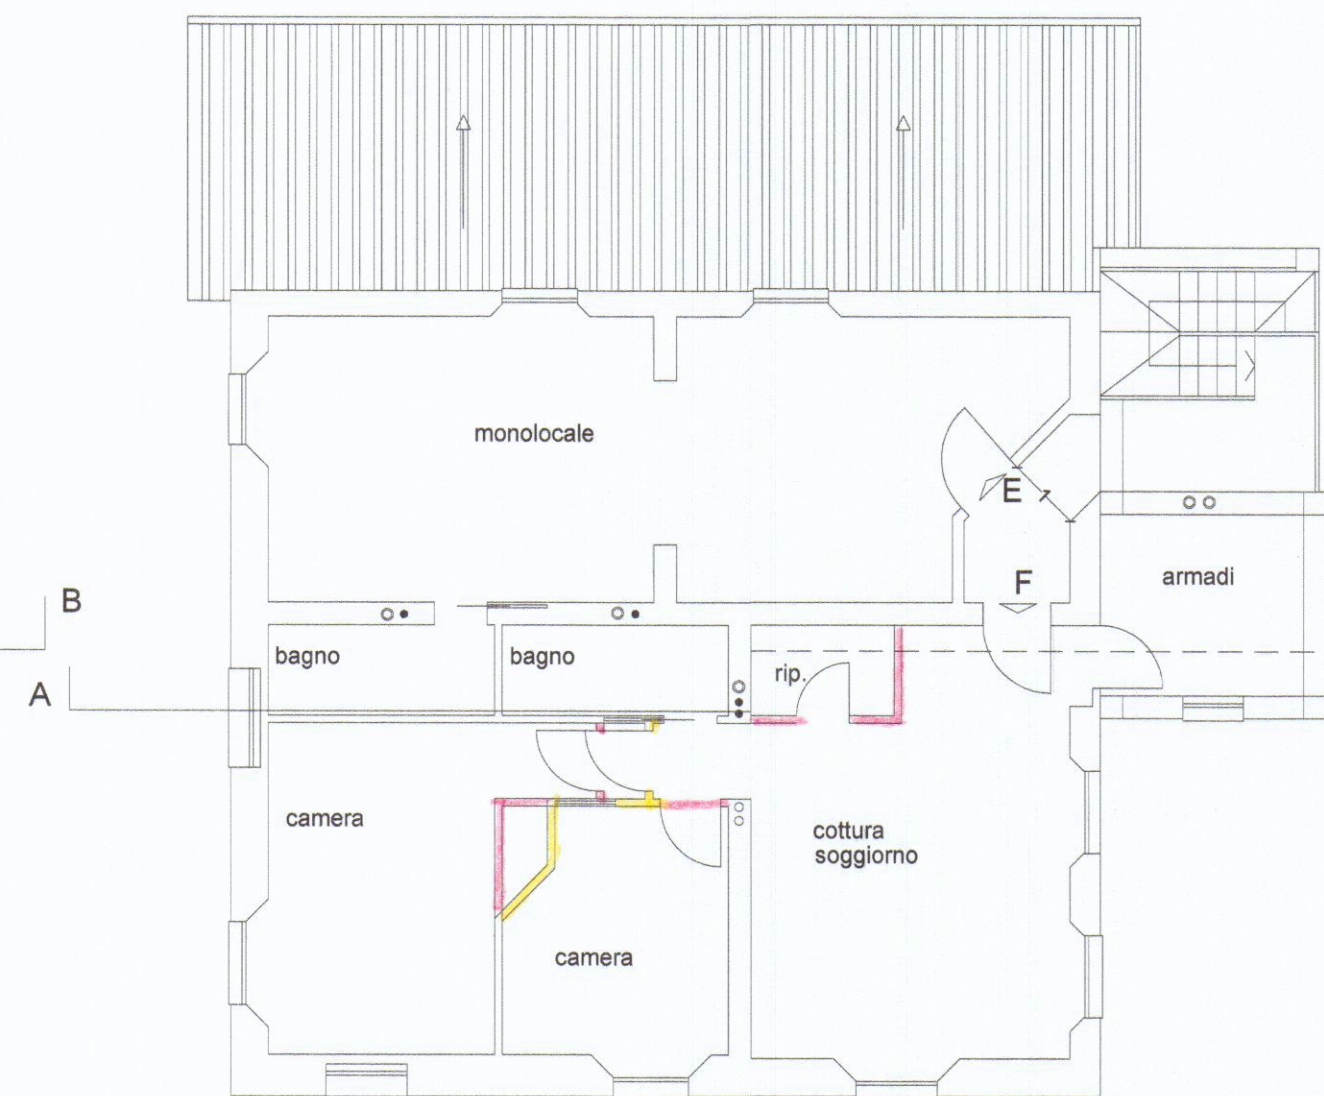

PIANTA PIANO PRIMO

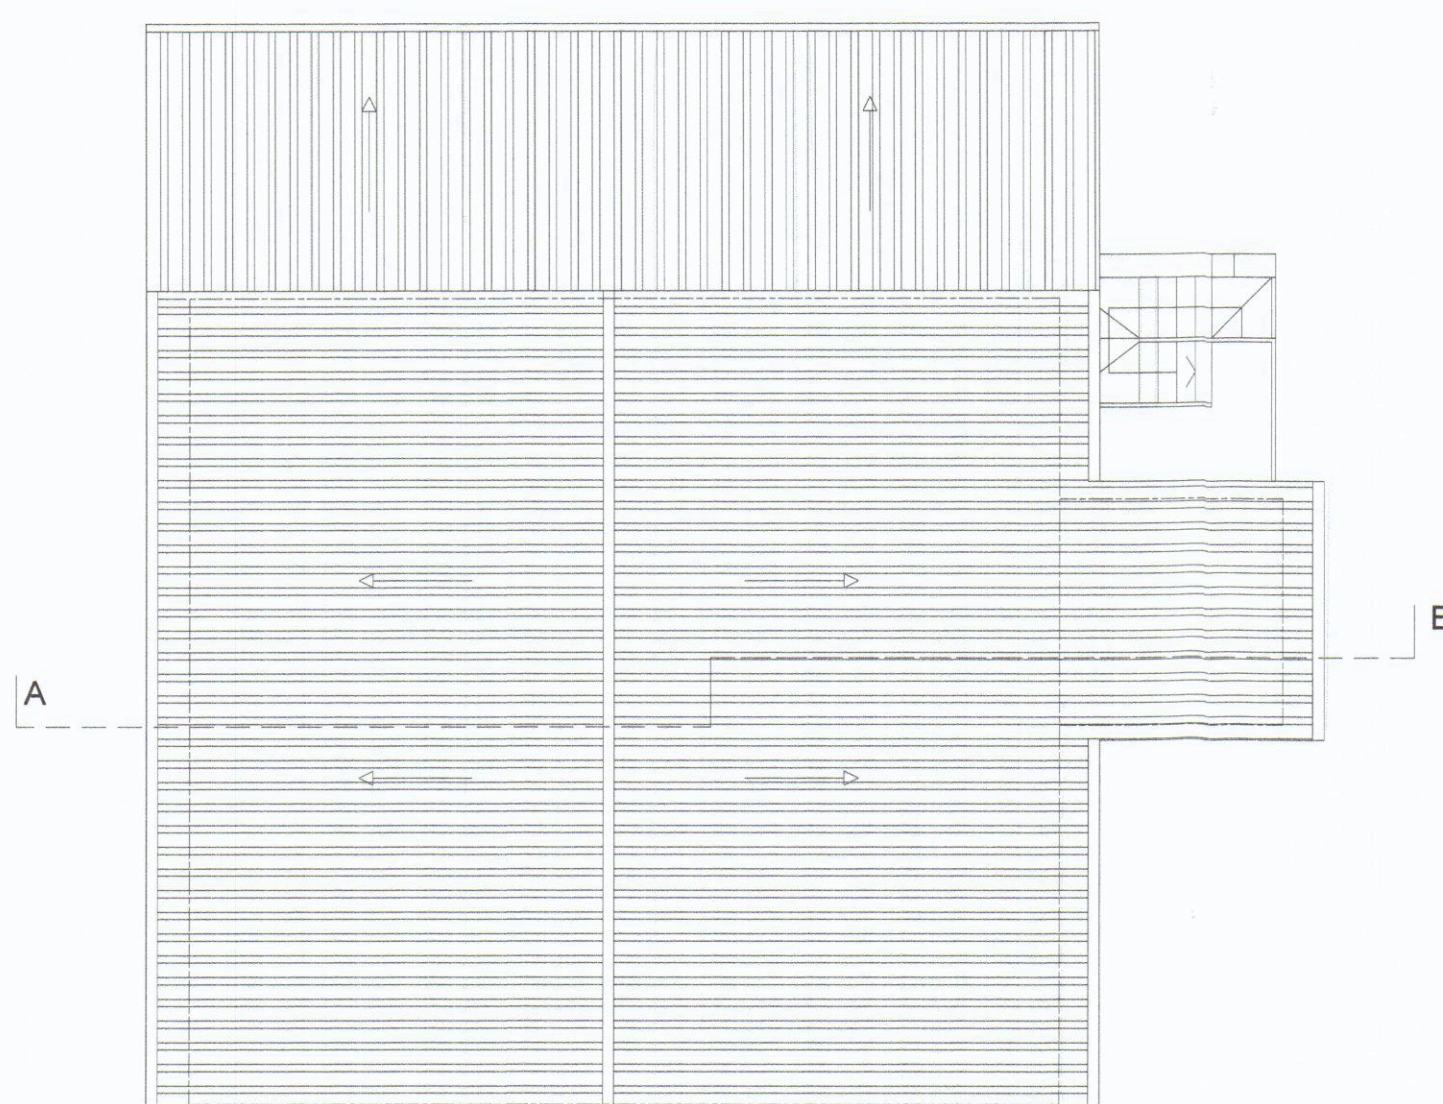

PIANTA PIANO SECONDO

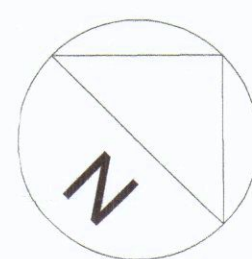

PIANTA COPERTURA




PROSPETTO NORD-EST



PROSPETTO NORD-OVEST



PROSPETTO SUD-OVEST

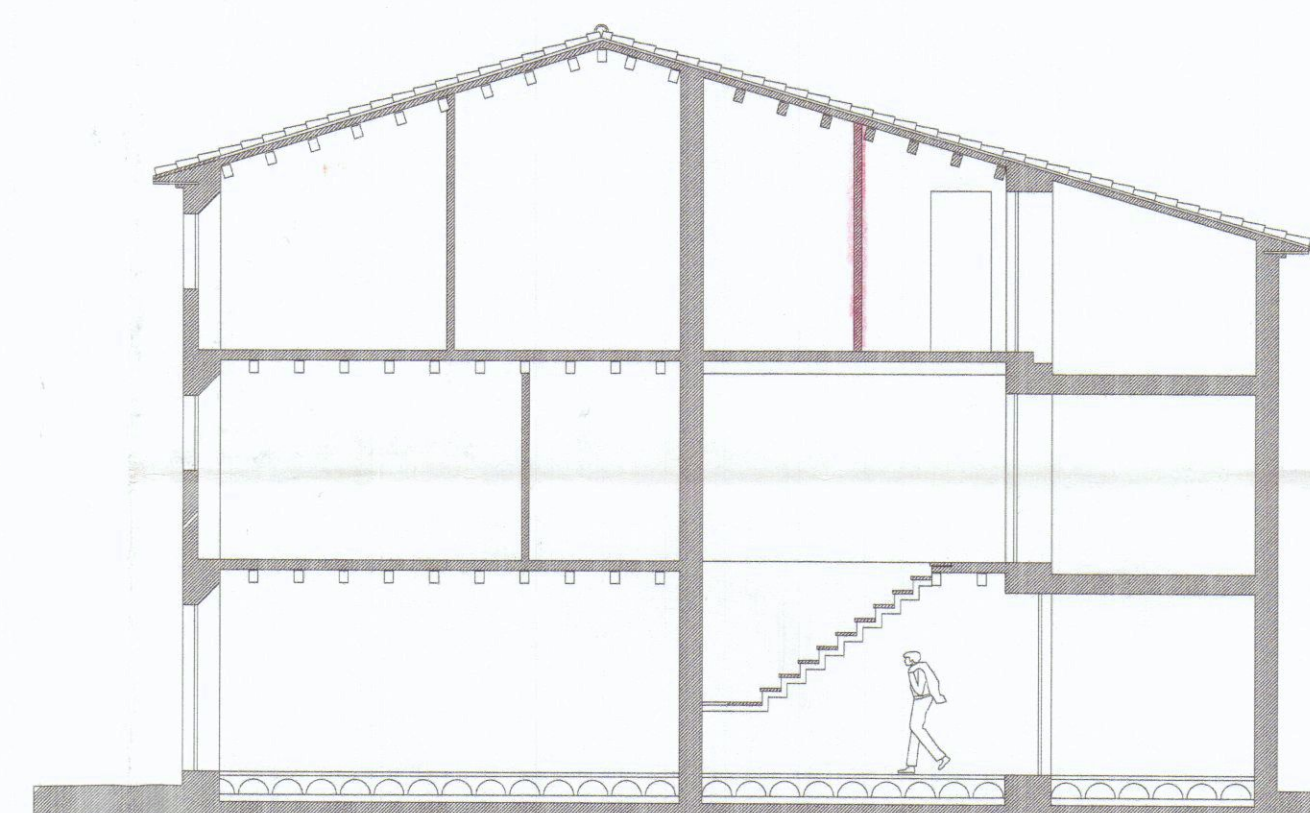


SEZIONE A-B




PROSPETTO SUD-EST

COMUNE DI CARRARA
17 SET. 2007

COMUNE DI CARRARA
S. GIOVANNI BATTISTA
Atto di concessione e di autorizzazione
del Sindaco e del Consiglio Comunale
Ricevuto il 17/09/2007
in esecuzione della deliberazione
del Consiglio Comunale n. 6/1
del 17/09/2007
Il Sindaco
(Firma)

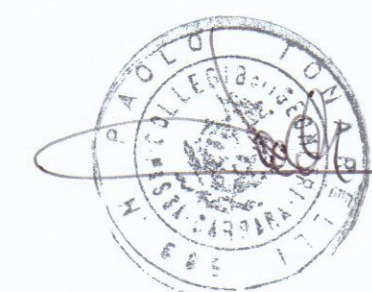

VARIANTE
APPROVATO

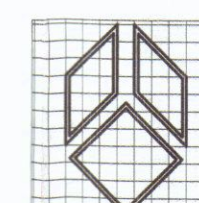

g.t.b. associati

tonarelli e bergamini geometri

viale Da Verrazzano n. 11/B - 54036 Marina di Carrara (MS) tel. 0585-785265

TAVOLA
6
SCALA
1:100
DATA
09/2007

COMUNE DI	CARRARA
OGGETTO	PROGETTO DI RISTRUTTURAZIONE ED ADEGUAMENTO IGIENICO FUNZIONALE DI FABBRICATO ADIBITO A CIVILE ABITAZIONE. STATO DI RAFFRONTO
DESCRIZIONE	PROSPETTI E SEZIONE
COMMITTENTE	P.A. IMMOBILIARE di PARDINI Alberto