



STRALCIO CATASTALE SCALA 1:1000
FOGLIO 66 MAPPALI 404 405 406 409 416 1383 1384

TABELLA SUPERFICI E VOLUMI.

Unità immobiliare A mq. 88.52 lordi
Unità immobiliare B mq. 86.48 lordi
Unità immobiliare C mq. 77.58 lordi
Unità immobiliare D mq. 88.52 lordi
Unità immobiliare E mq. 49.00 lordi
Unità immobiliare F mq. 80.00 lordi

AMPLIAMENTO DI PROGETTO.

Superficie in ampliamento mq. 9 x n. 3 piani = mq. 27
Volume in ampliamento mq. 9 x h= 7.12 ml. = mc. 64.08

SUPERFICI A GIARDINI PRIVATI



Giardino n. 1 mq. 15
Giardino n. 2 mq. 204
Giardino n. 3 mq. 150
Giardino n. 4 mq. 75
Totale mq. 444

POSTI AUTO PRIVATI

Superficie totale a posti auto privati mq. 132.50

AREE COMUNI E AREE A VERDE

Superficie totale aree comuni e a verde mq. 395

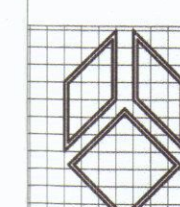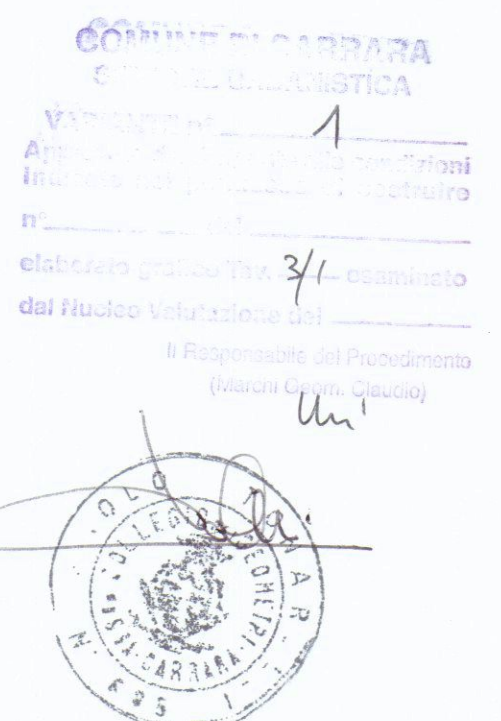

g.t.b. associati

viale Da Verrazzano n. 11/B - 54036 Marina di Carrara (MS) tel. 0585-785265

tonarelli e bergamini geometri

TAVOLA

3

SCALA
1:100

DATA

09/2007

DESCRIZIONE Pianta Piano Terreno e Sistemazione Esterna

COMMITTENTE P.A. IMMOBILIARE di PARDINI Alberto