


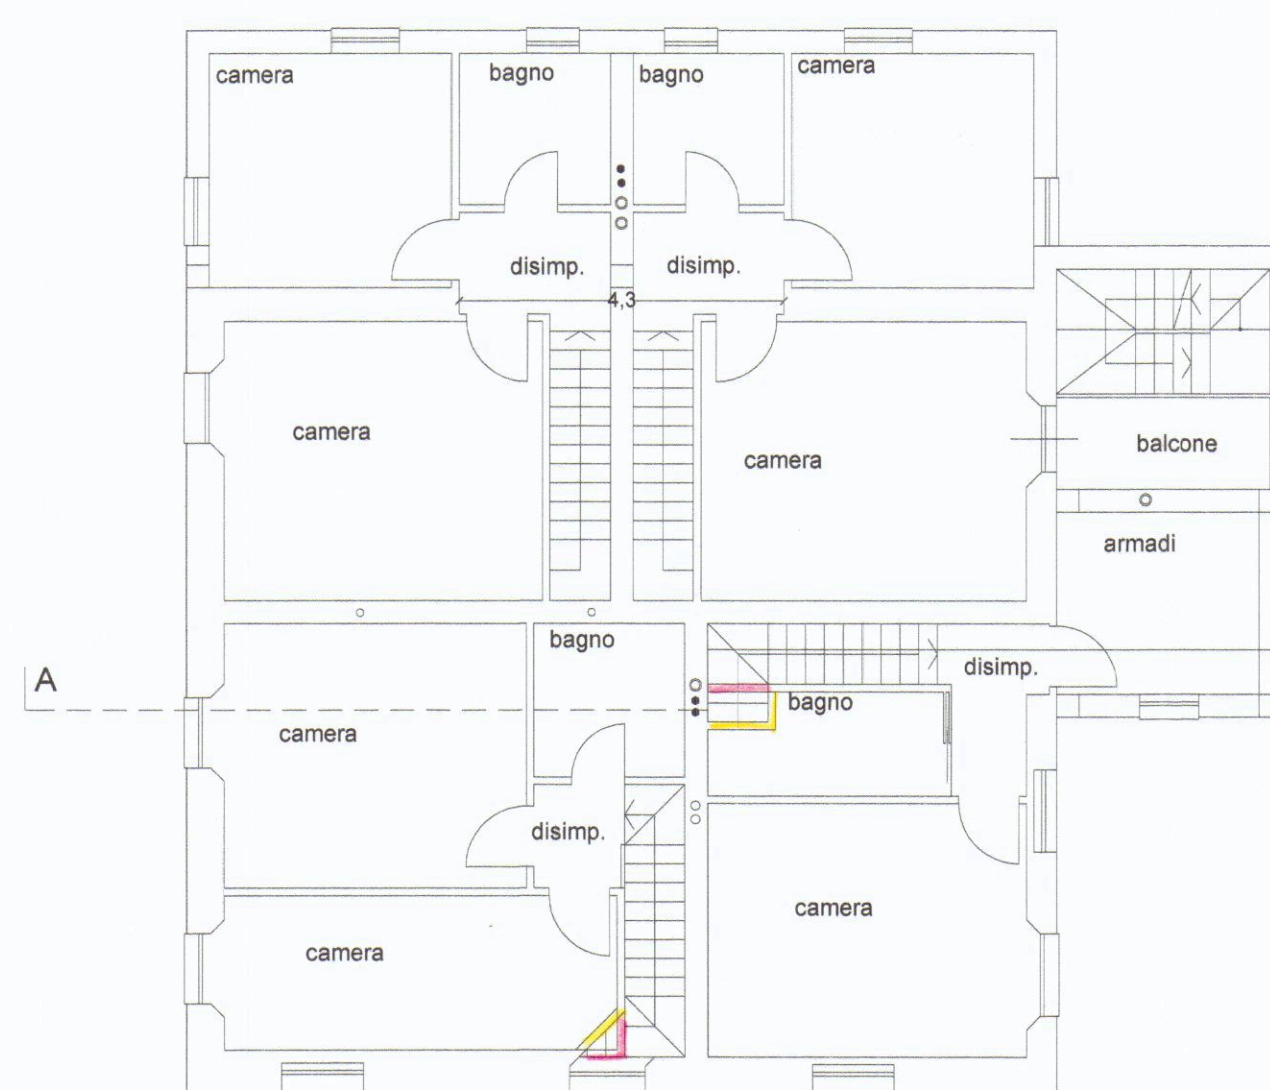


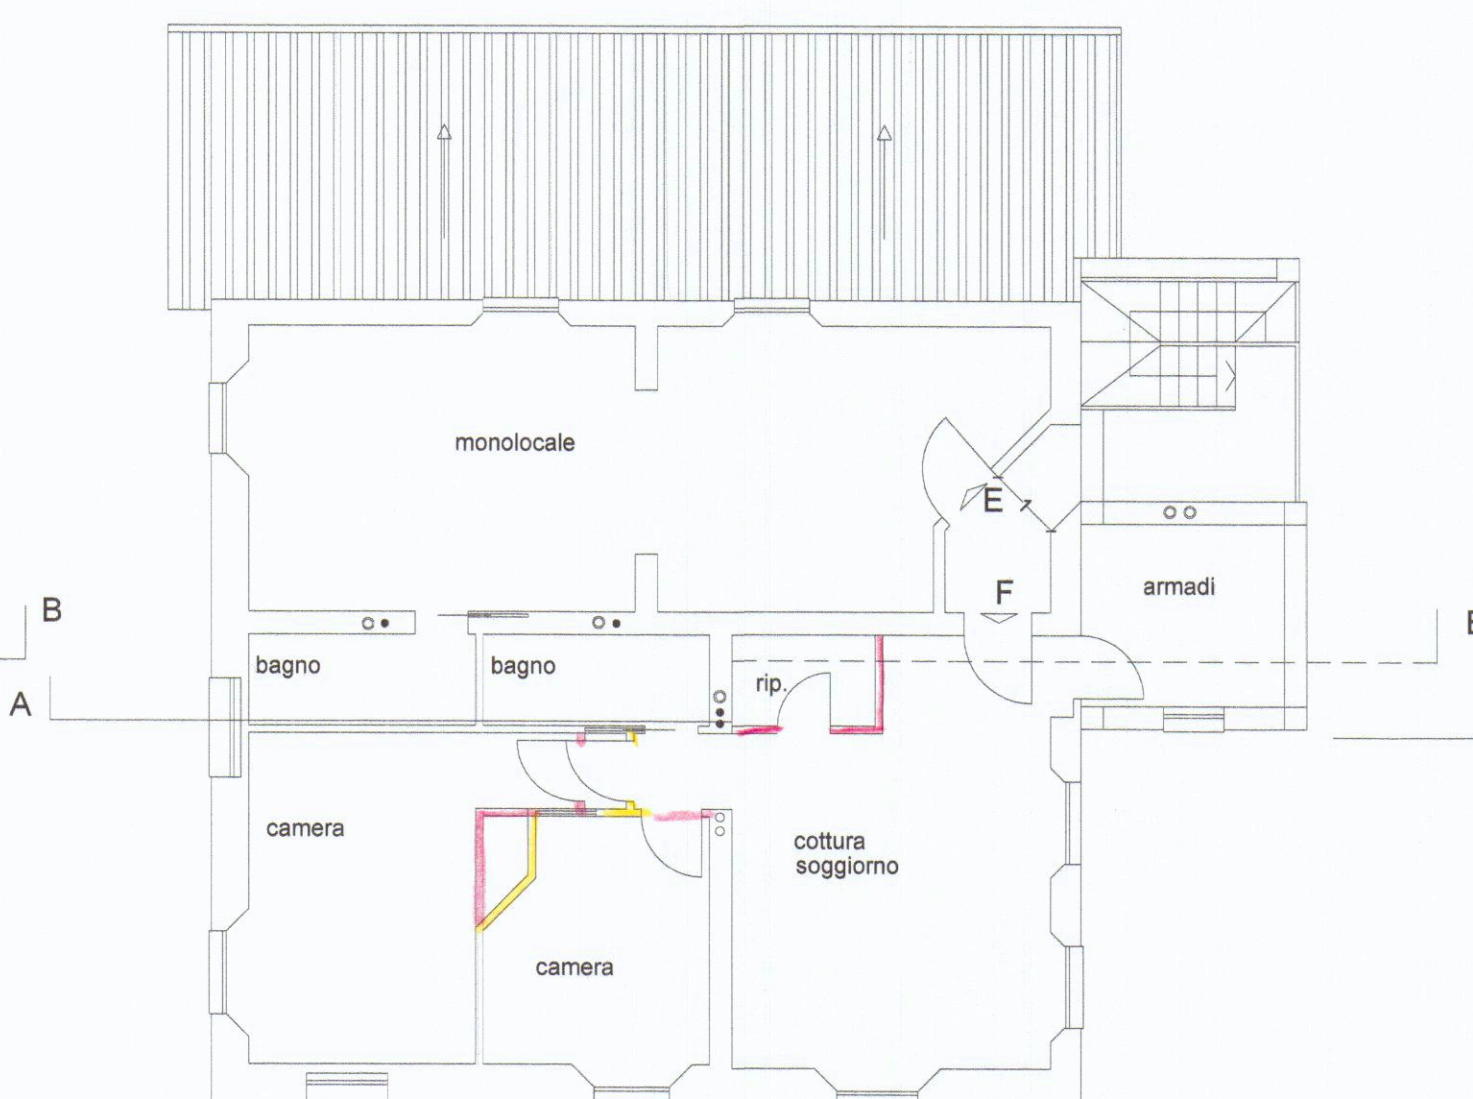

PIANTA PIANO PRIMO

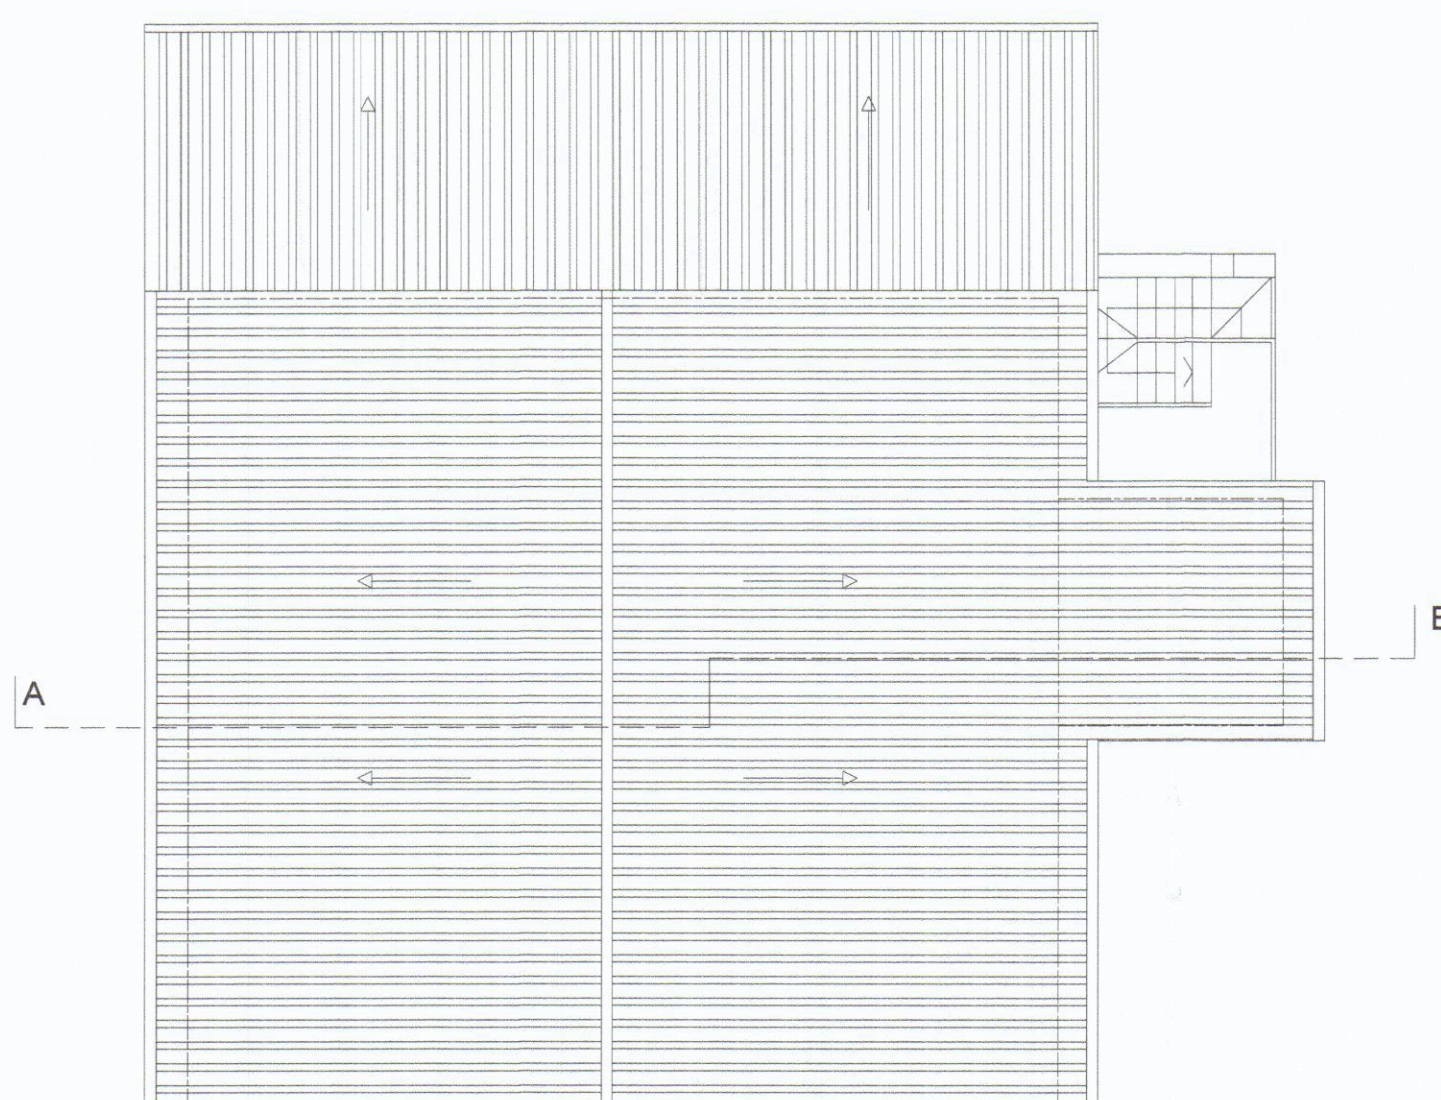

PIANTA PIANO SECONDO

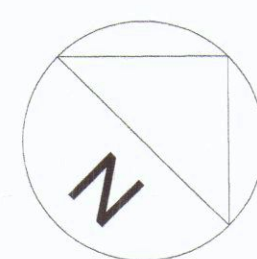

PIANTA COPERTURA



PROSPETTO NORD-EST




PROSPETTO SUD-OVEST





PROSPETTO SUD-EST



PROSPETTO NORD-OVEST

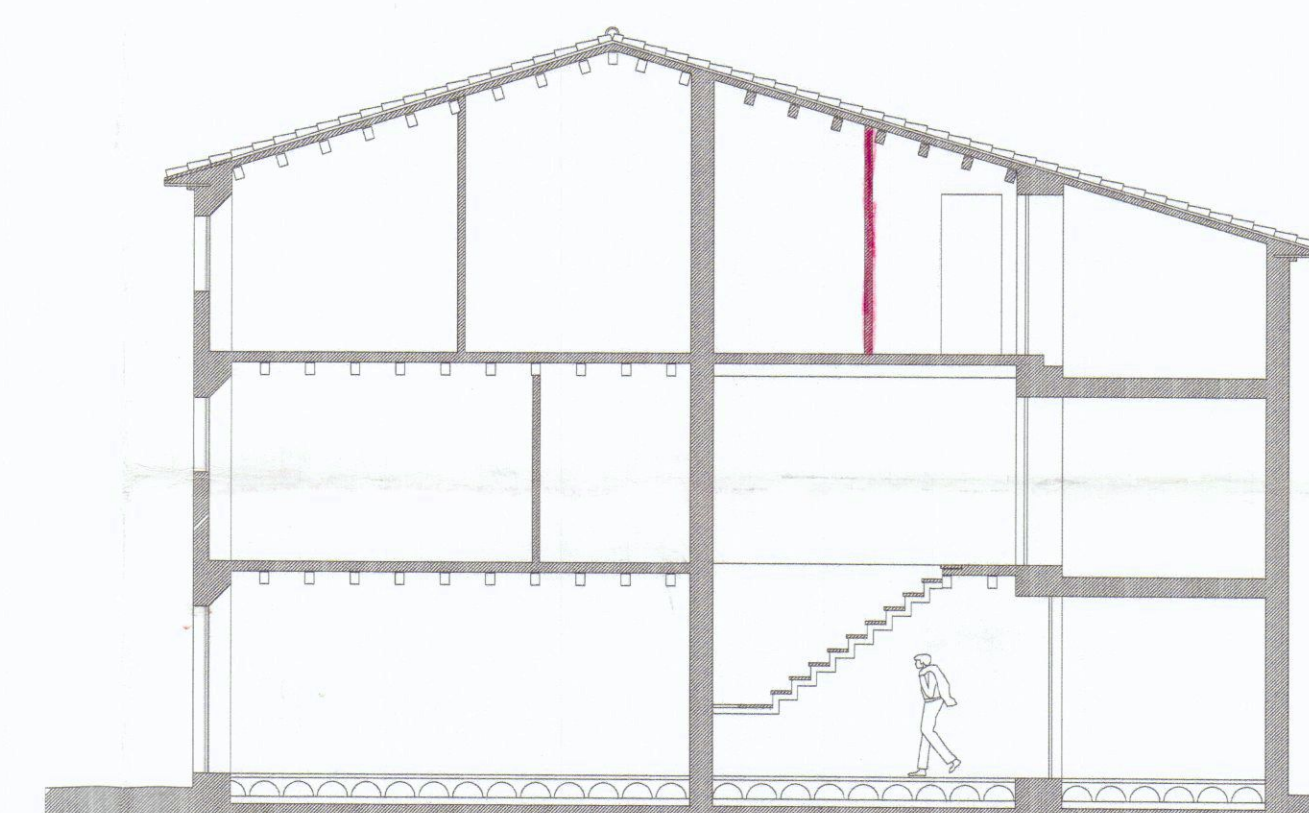

SEZIONE A-B

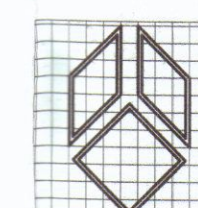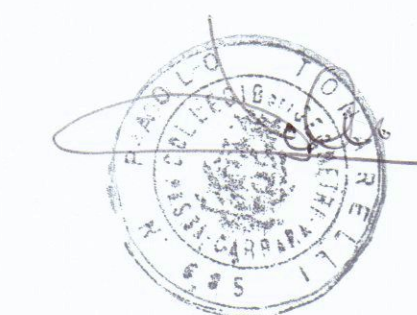

g.t.b. associati tonarelli e bergamini geometri
viale Da Verrazzano n. 11/B - 54036 Marina di Carrara (MS) tel. 0585-785265

TAVOLA
6

SCALA
1:100

DATA
09/2007

COMUNE DI	CARRARA
OGGETTO	PROGETTO DI RISTRUTTURAZIONE ED ADEGUAMENTO IGIENICO FUNZIONALE DI FABBRICATO ADIBITO A CIVILE ABITAZIONE. STATO DI RAFFRONTO
DESCRIZIONE	PROSPETTI E SEZIONE
COMMITTENTE	P.A. IMMOBILIARE di PARDINI Alberto