

COMUNE DI CARRARA  
via MONZONE  
MARINA DI CARRARA

PROPRIETARIO: **BESMILLA GIOVANNA**


PROGETTO IN SANATORIA DI  
MODIFICHE INTERNE DI UN FAB.  
BRICATO

COMUNE DI CARRARA  
ELABORATO GRAFICO  
ALLEGATO ALLA CONC. ED.  
RILASCIATA IN SANATORIA


Foa. 89. Map. 228. N° 47 DEL 29.2.85

SCALA 1:1000

Approvato dal Sindaco alle condizioni  
Indicate nella concessione edilizia  
N. 450 del 14-11-80  
IL DIRIGENTE DEL DIPARTIMENTO  
Arch. Claudio Varianti

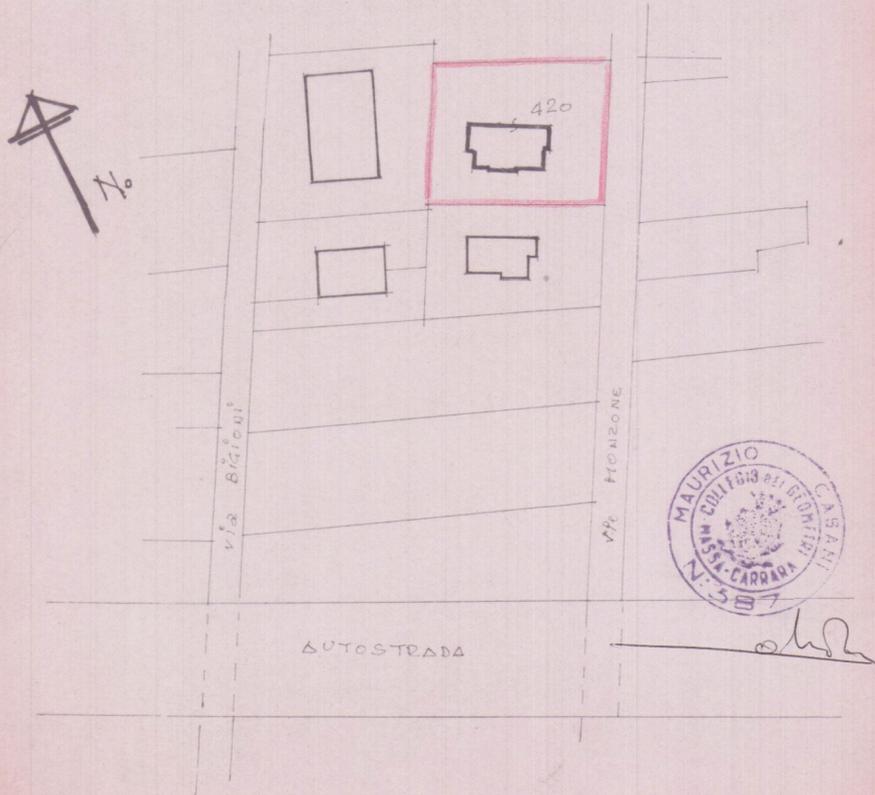


STATO DI PROGETTO  
— LICENZA N° 528 1-8-1974  
(VARIANTE)

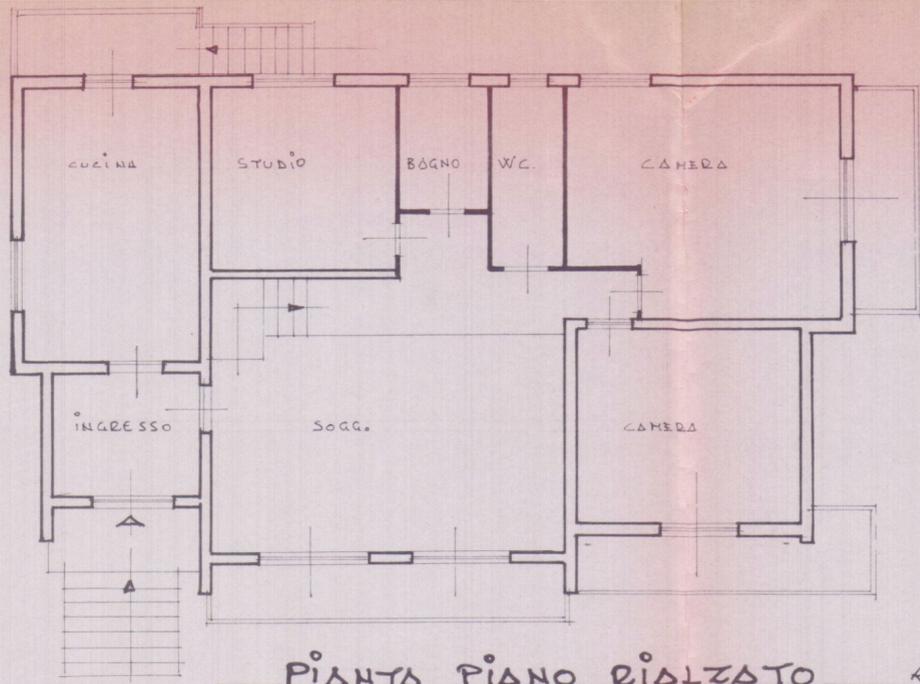

PIANTA PIANO BIALZATO

SCALA 1:800

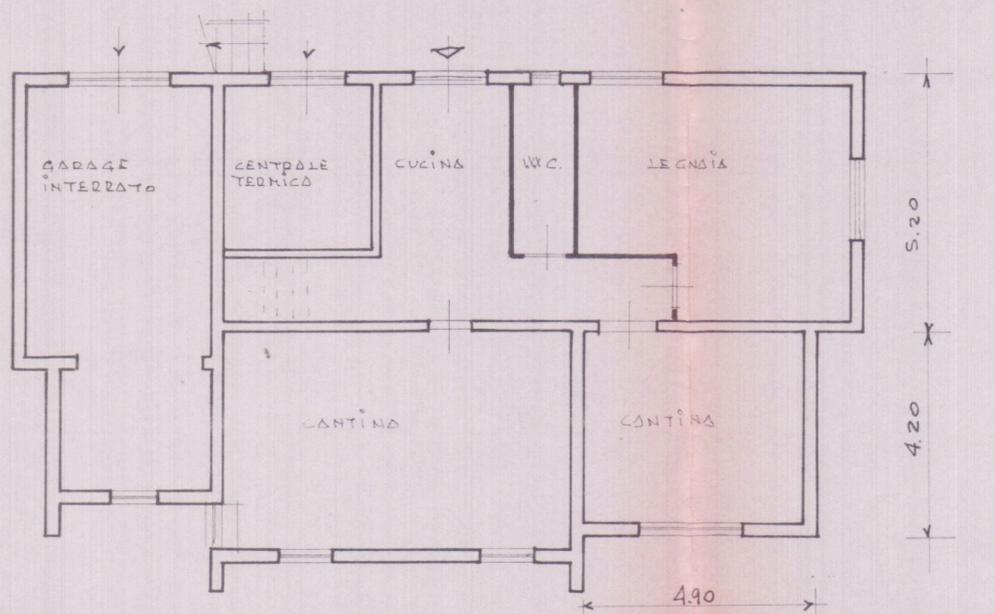


PIANTA SCANTINATO (H. 2,20)

SCALA 1:100


NB: VEDERE  
DOMANDA ART. 48

MODIFICATO

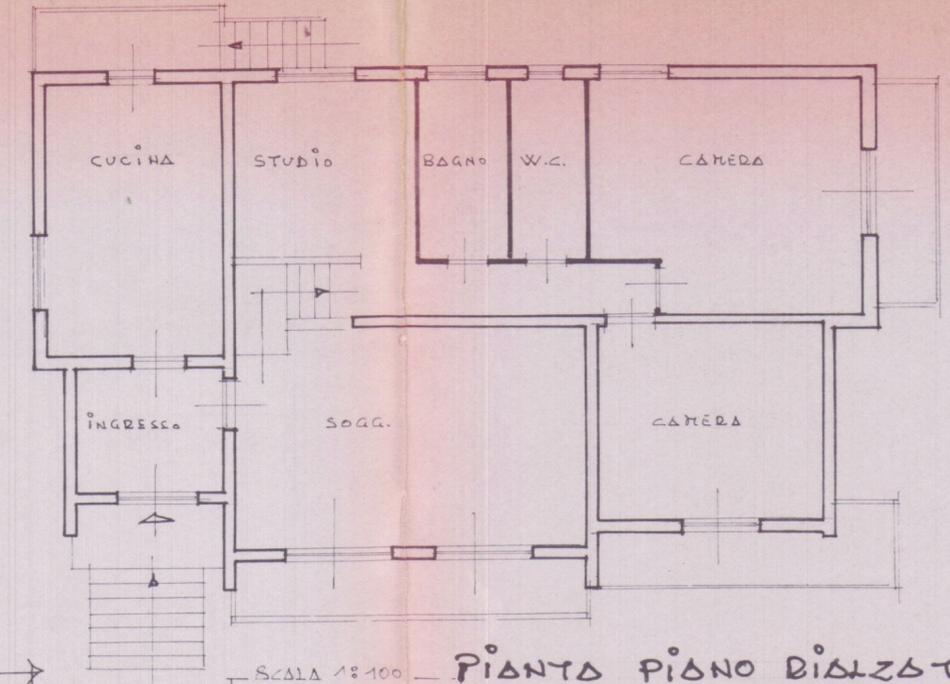

PIANTA PIANO BIALZATO

SCALA 1:100

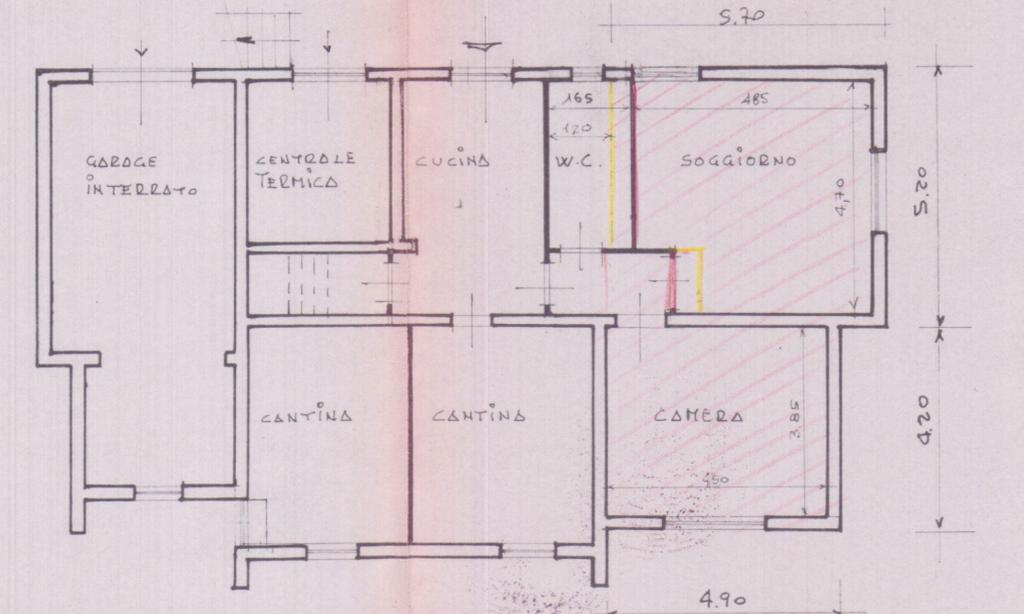

PIANTA SCANTINATO (H. 2,20)

SCALA 1:100