


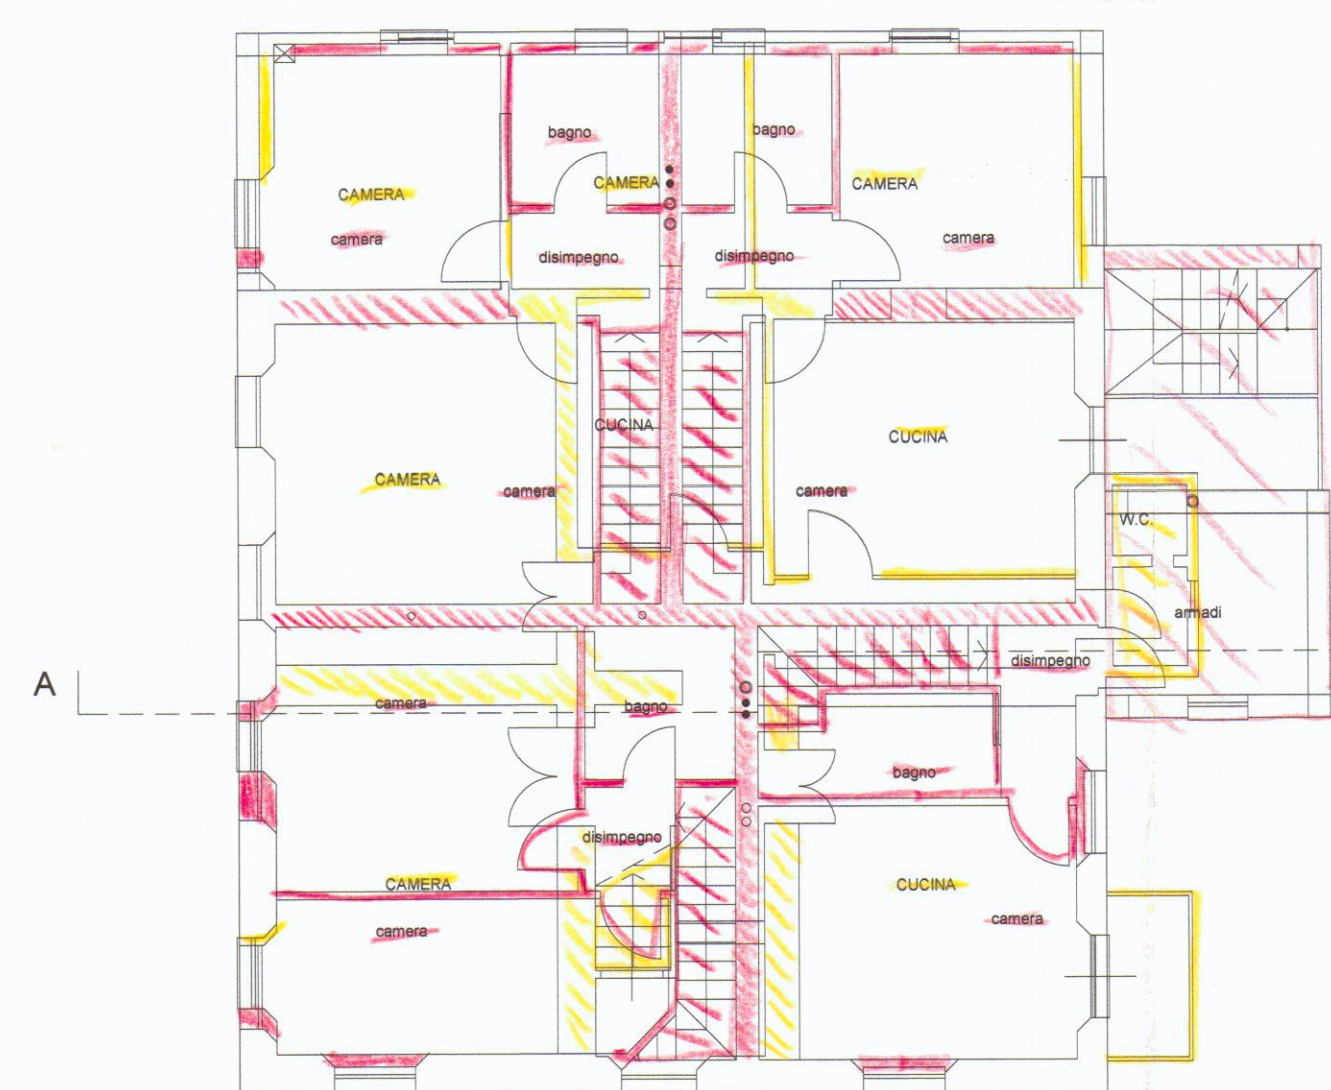


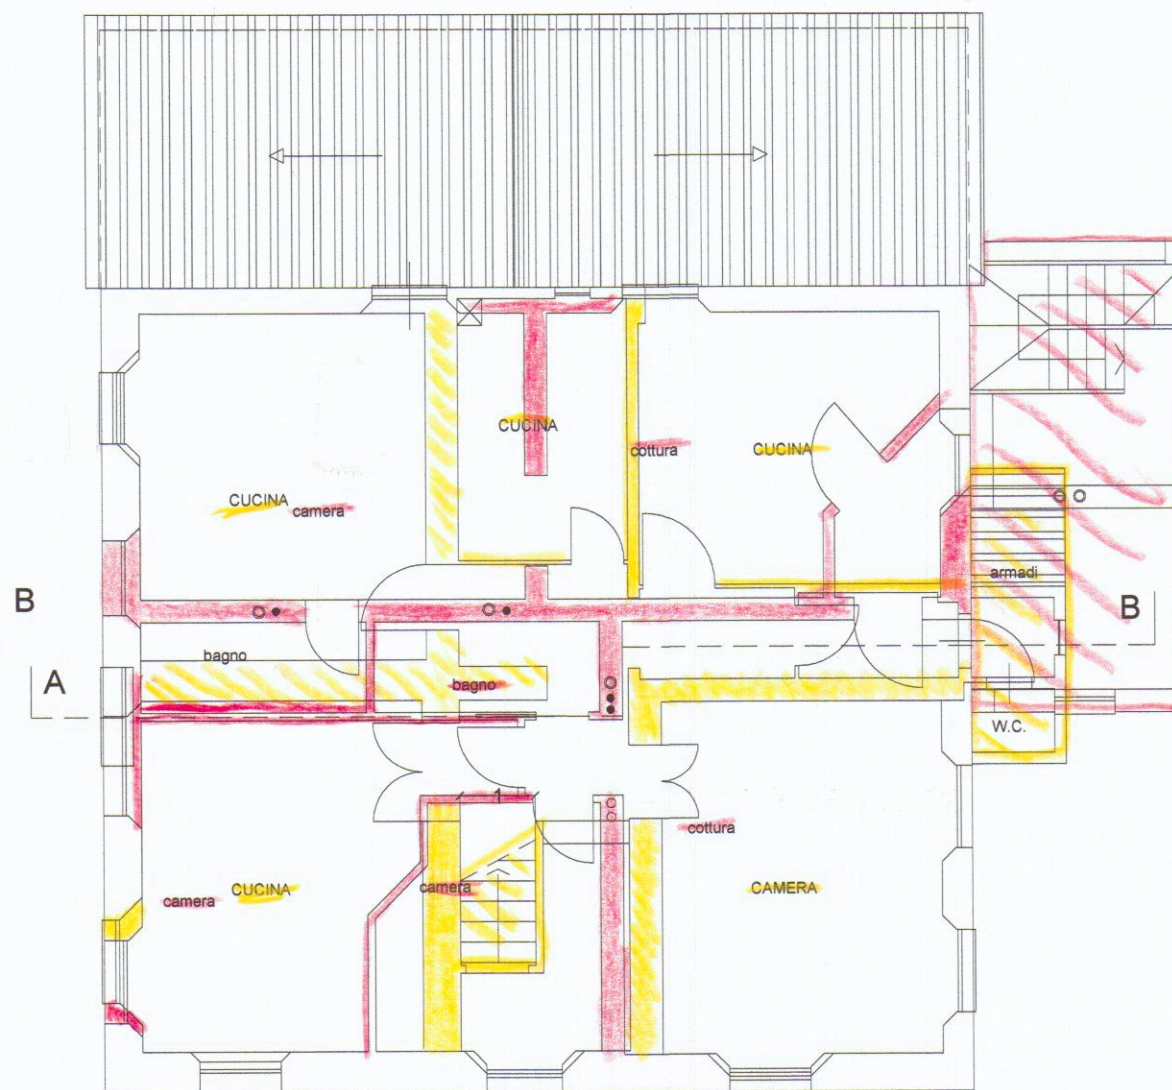


PIANTA PIANO PRIMO

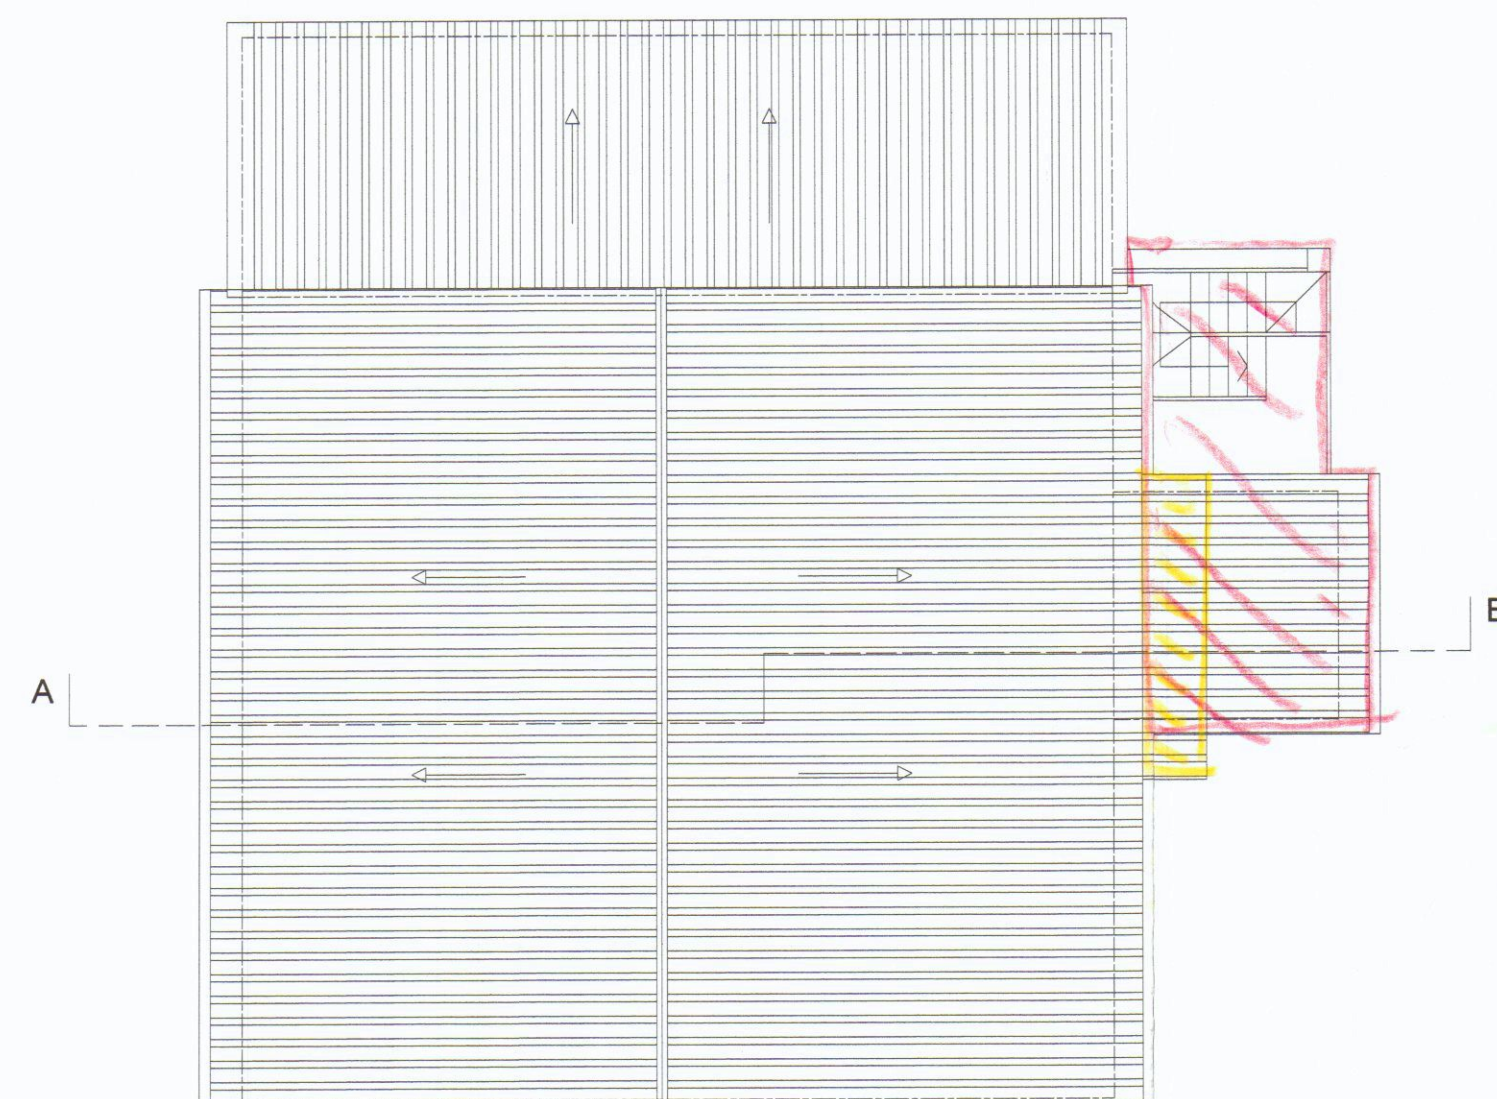

PIANTA PIANO SECONDO

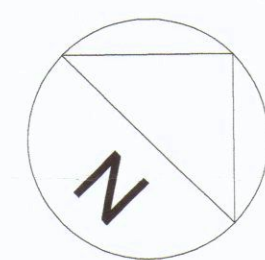

PIANTA COPERTURA

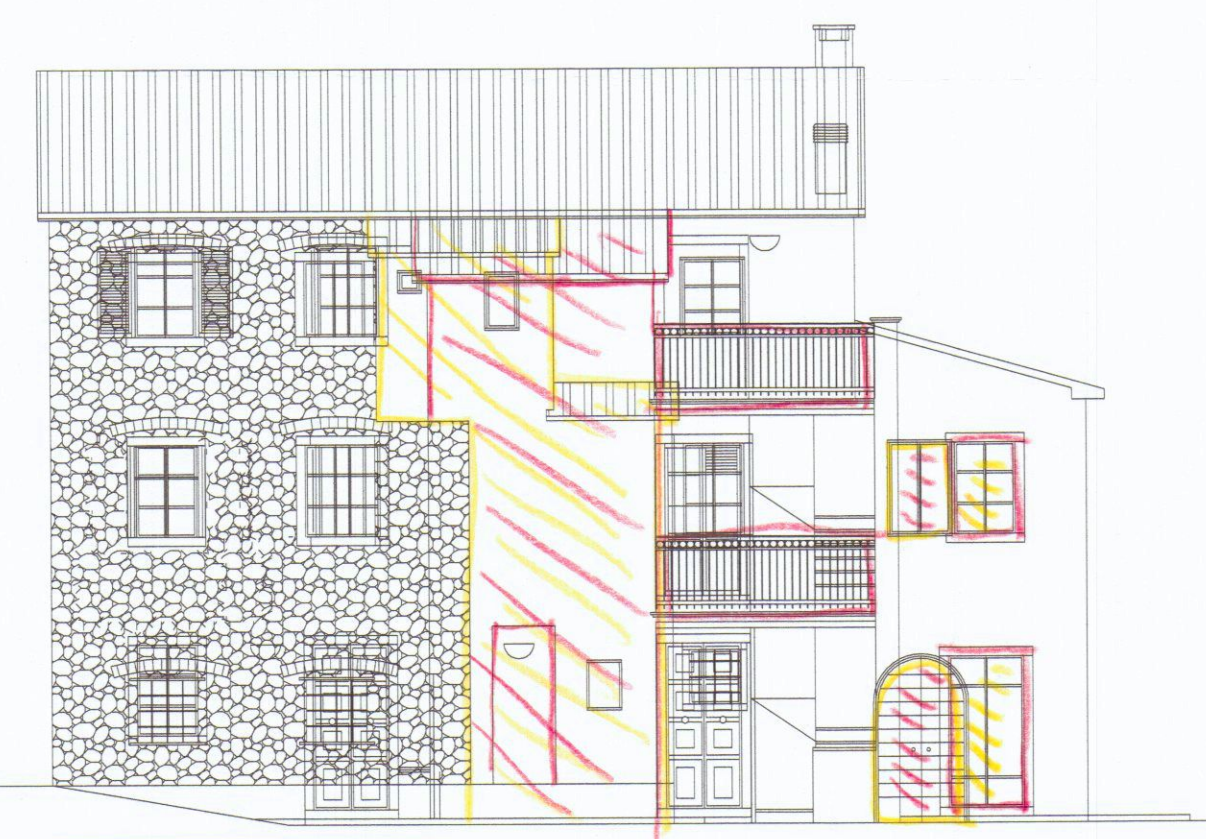


PROSPETTO NORD-EST



PROSPETTO NORD-OVEST



PROSPETTO SUD-OVEST

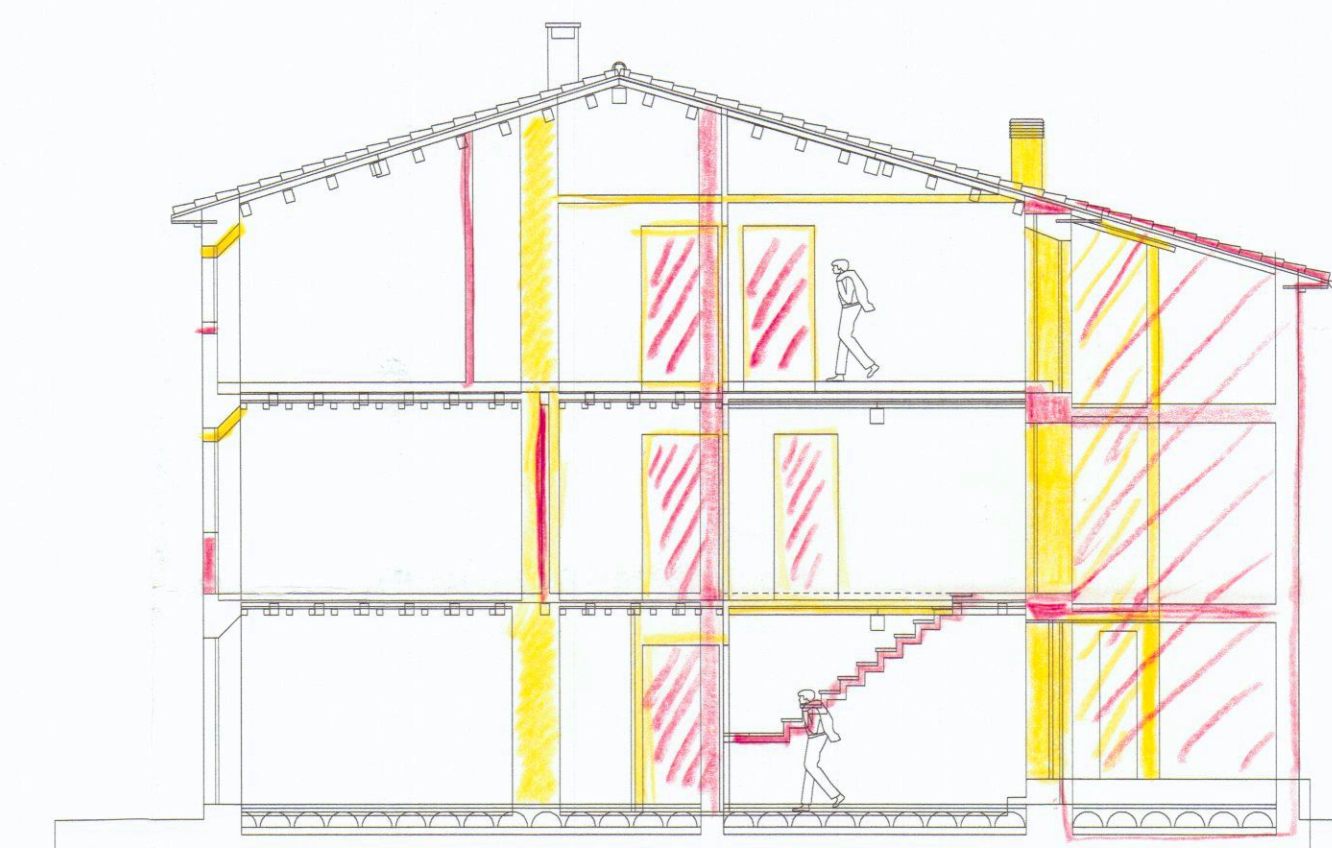

SEZIONE A-B





PROSPETTO SUD-EST

APPROVATO



COMUNE DI CARRARA

78 2006
31-5/06
Il Responsabile
Pardini

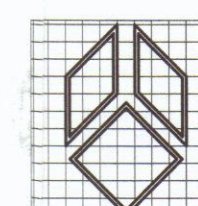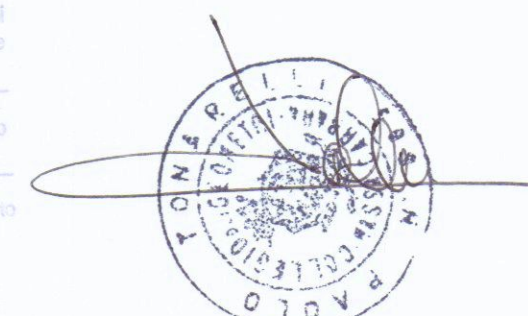

g.t.b. associati

tonarelli e bergamini geometri

viale Da Verrazzano n. 11/B - 54036 Marina di Carrara (MS) tel. 0585-785265

TAVOLA

6

SCALA
1:100

DATA

05/2006

COMUNE DI CARRARA

OGGETTO
PROGETTO DI RISTRUTTURAZIONE ED ADEGUAMENTO IGIENICO
FUNZIONALE DI FABBRICATO ADIBITO A CIVILE ABITAZIONE.

STATO DI RAFFRONTO

DESCRIZIONE PROSPETTI E SEZIONE

COMMITTENTE P.A. IMMOBILIARE di PARDINI Alberto