


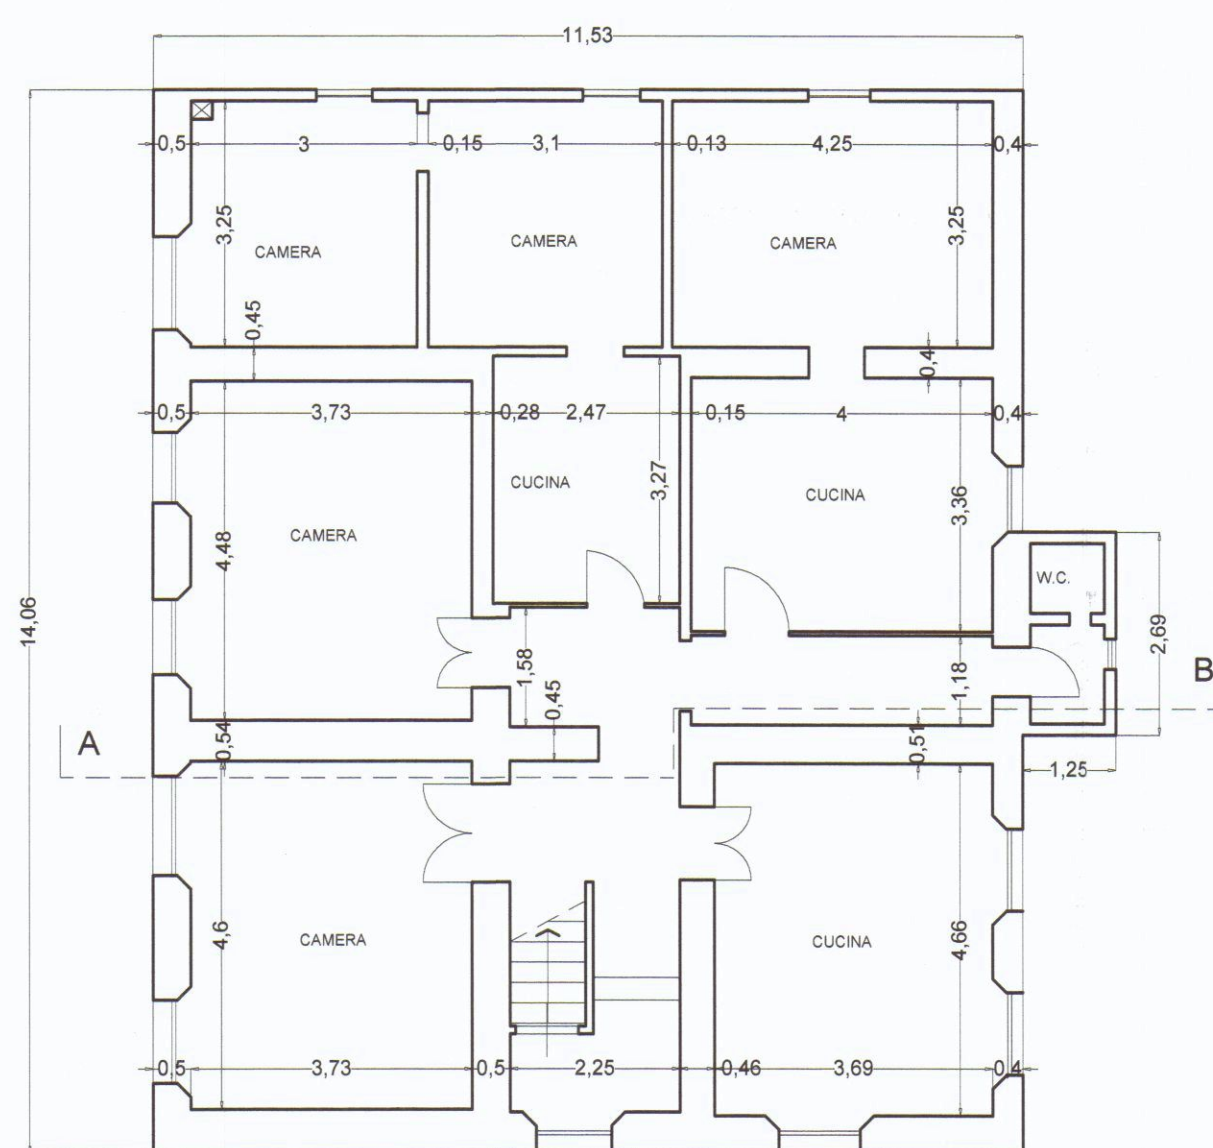


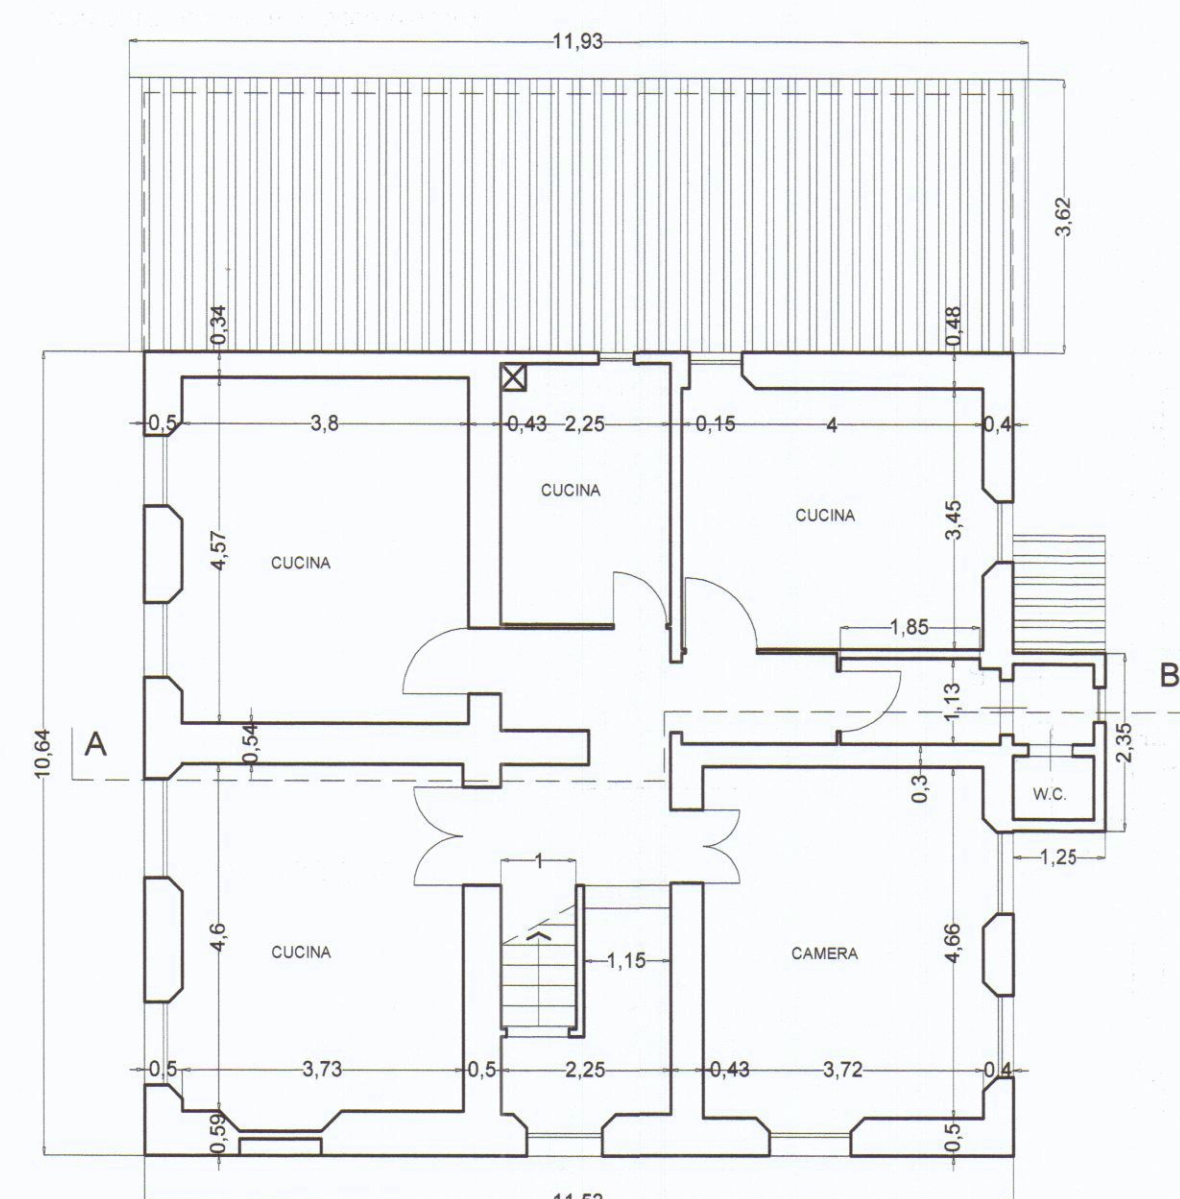


PIANTA PIANO PRIMO

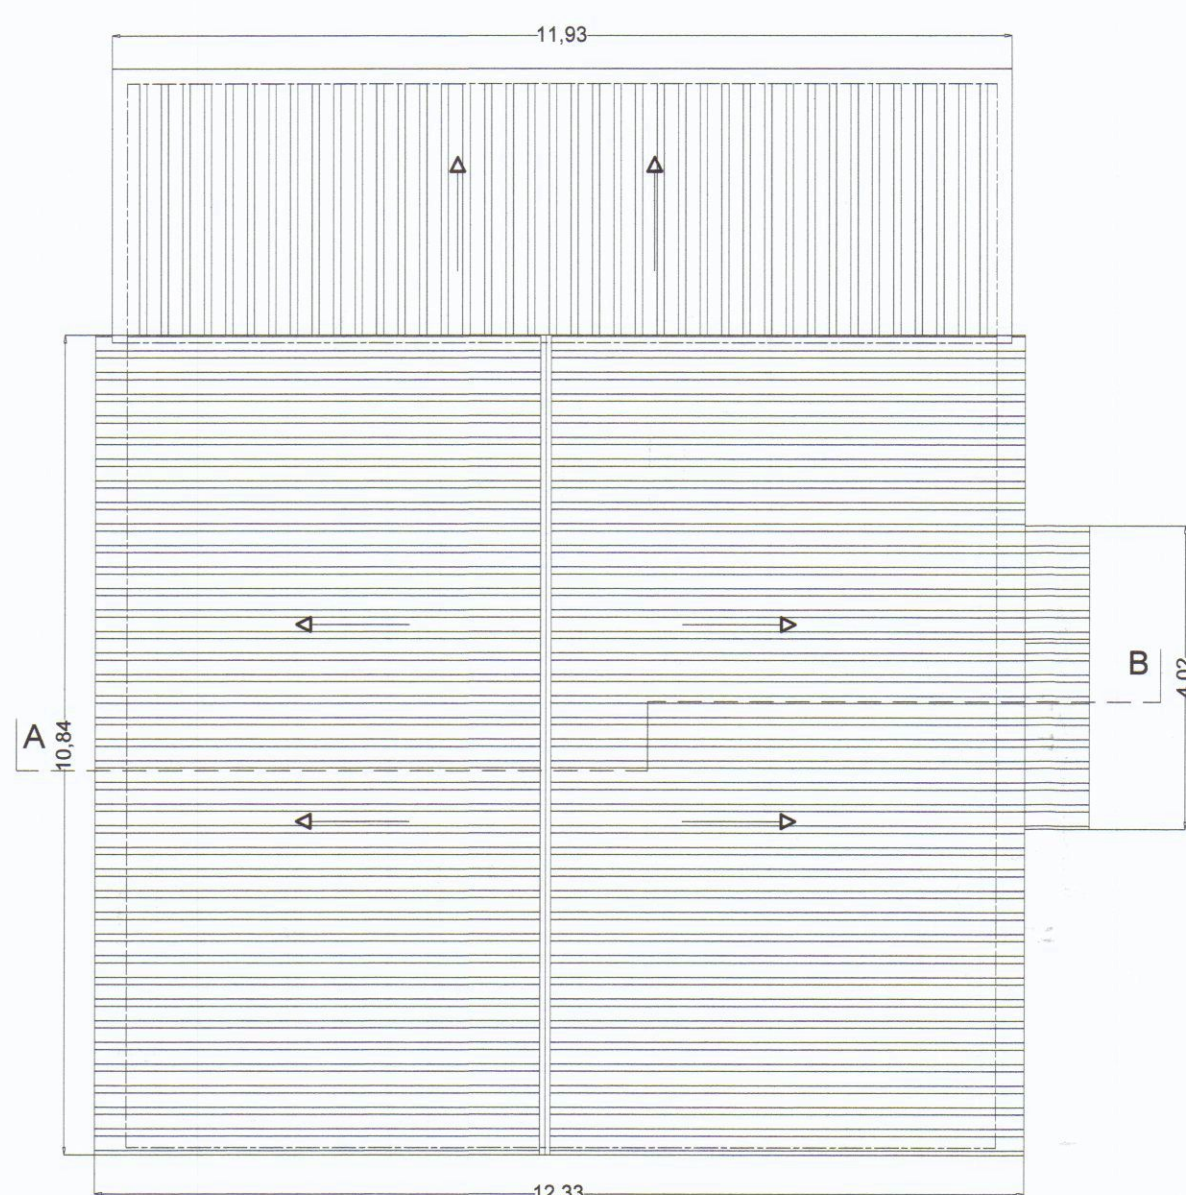


PIANTA PIANO SECONDO

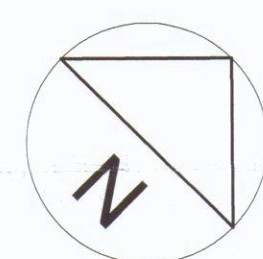

PIANTA COPERTURA

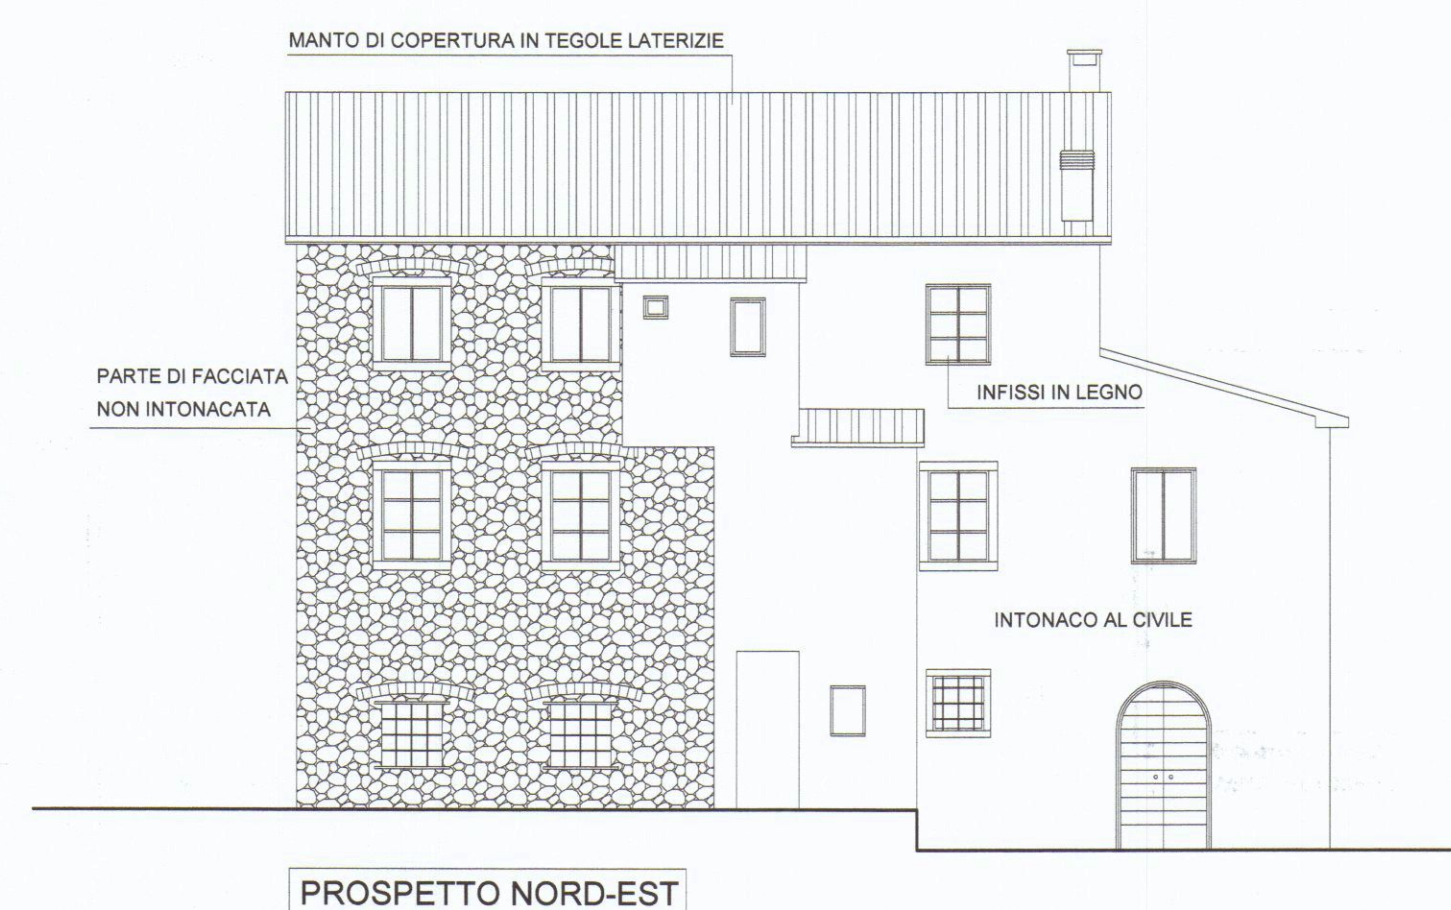


PROSPETTO NORD-EST

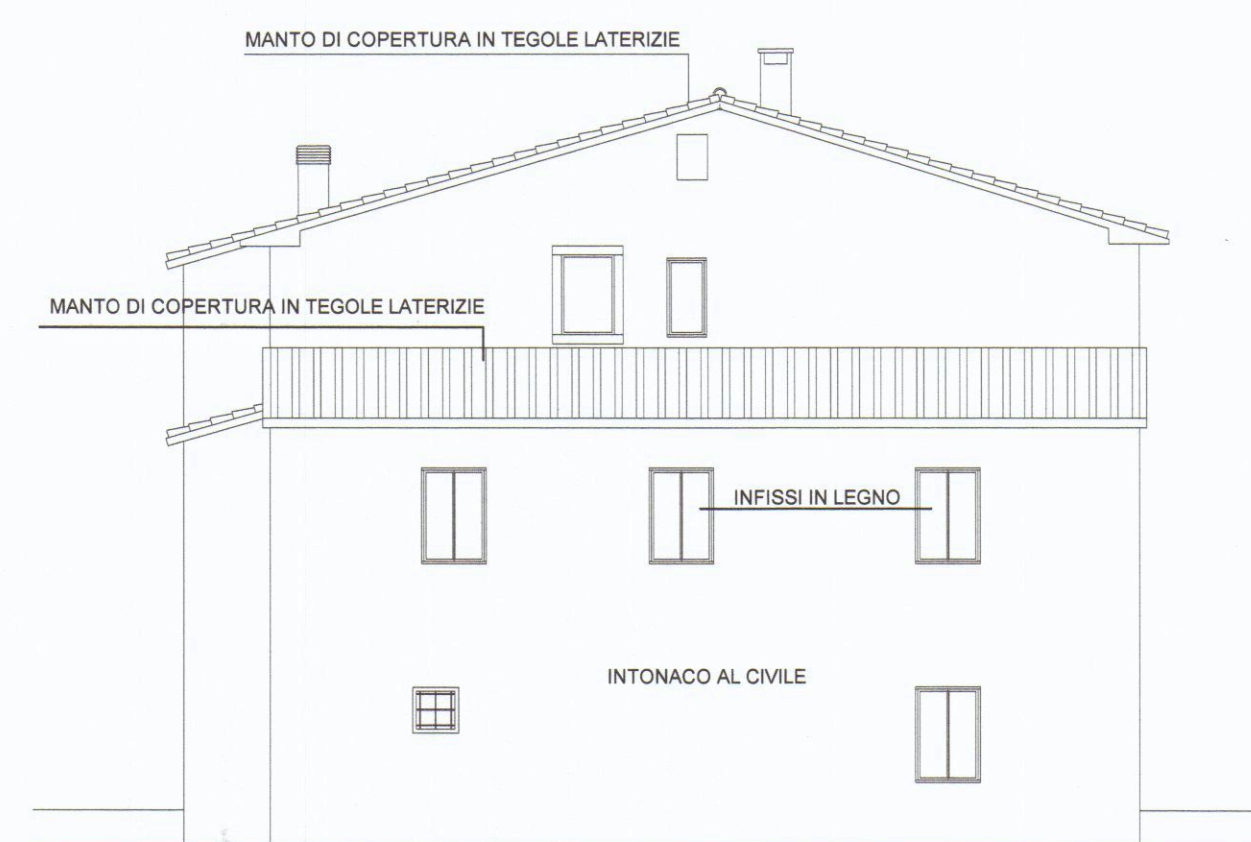


PROSPETTO NORD-OVEST




PROSPETTO SUD-OVEST

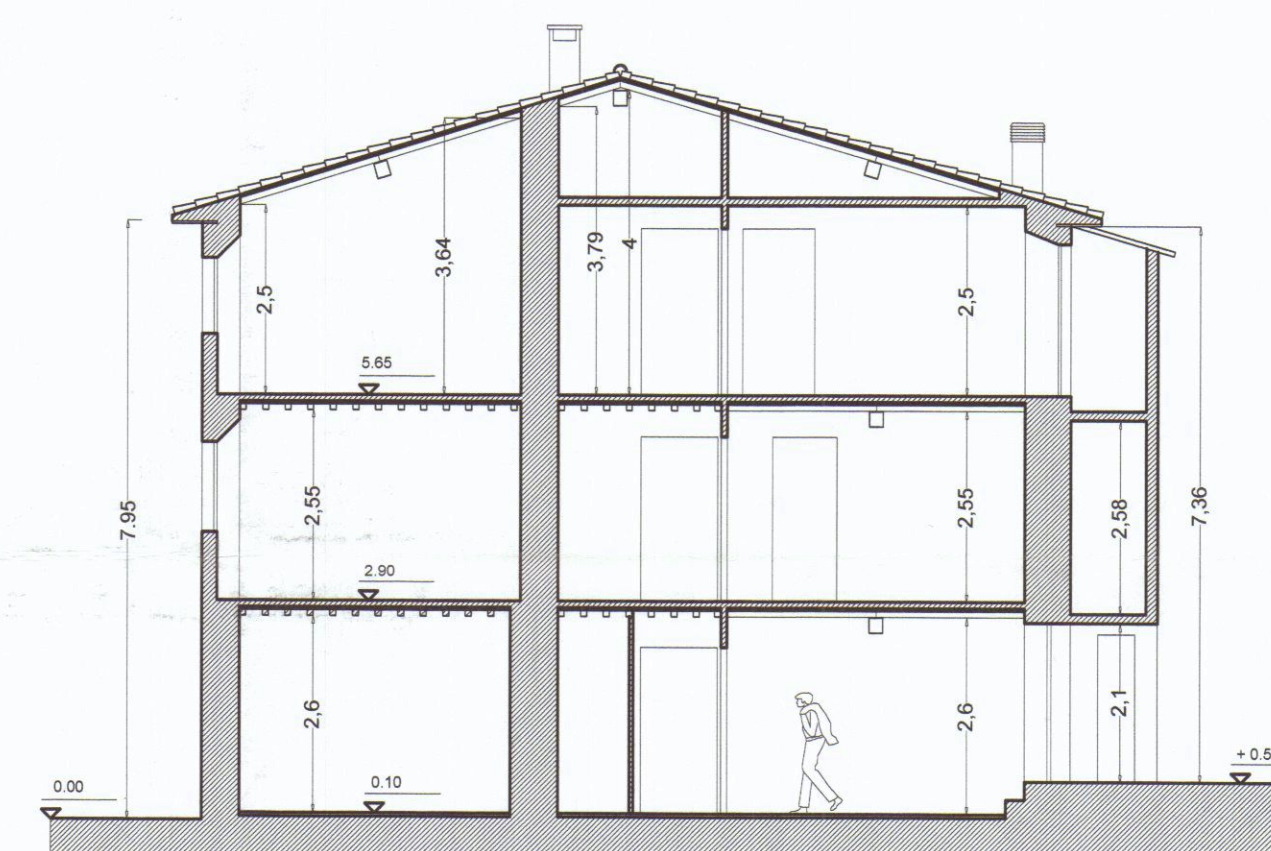


SEZIONE A-B

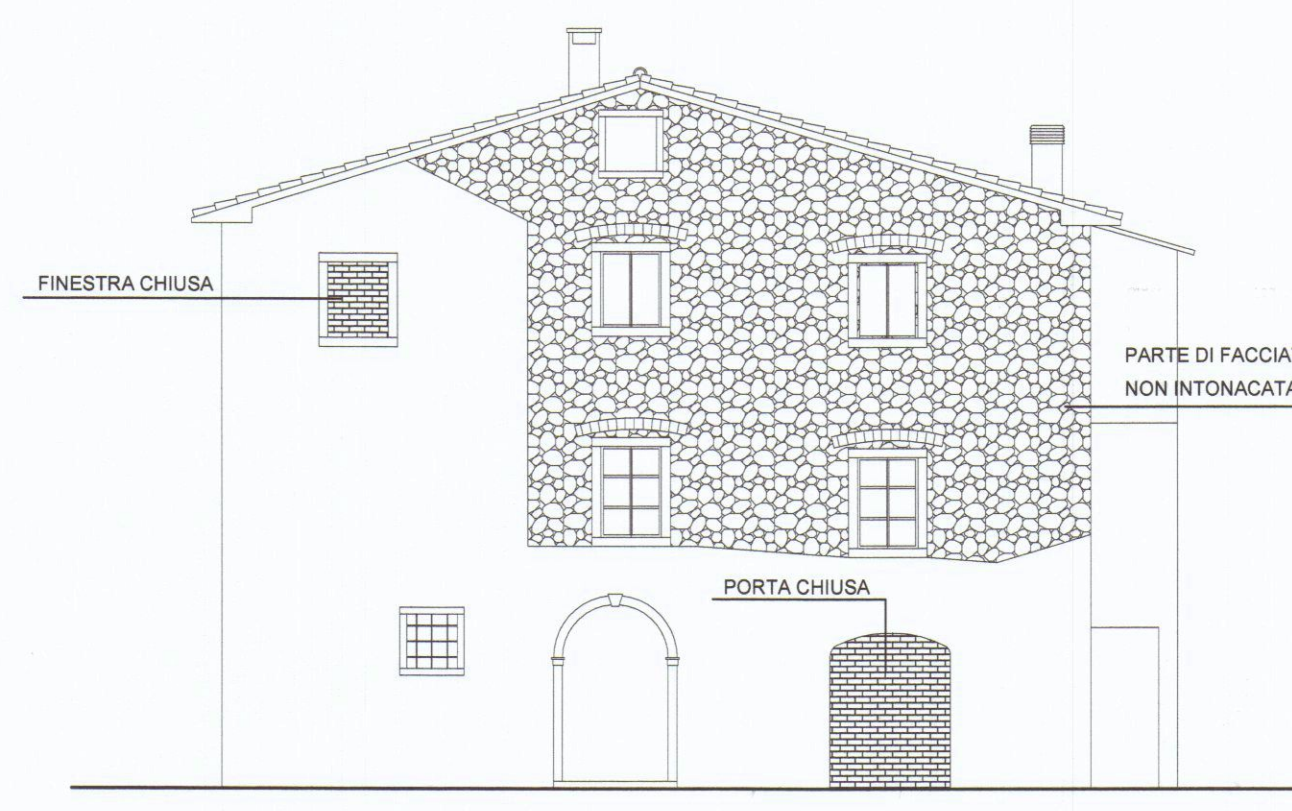

PROSPETTO SUD-EST

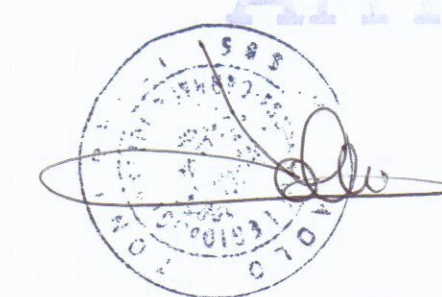

COMUNE DI CARRARA
 78
 2006
 c/a
 31/05/06

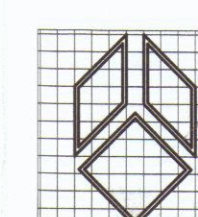

g.t.b. associati

tonarelli e bergamini geometri

viale Da Verrazzano n. 11/B - 54036 Marina di Carrara (MS) tel. 0585-785265

TAVOLA
2

SCALA
 1:100

DATA
 05/2006

COMUNE DI CARRARA

OGGETTO
 PROGETTO DI RISTRUTTURAZIONE ED ADEGUAMENTO IGIENICO
 FUNZIONALE DI FABBRICATO ADIBITO A CIVILE ABITAZIONE.

STATO ATTUALE

DESCRIZIONE PROSPETTI E SEZIONE

COMMITTENTE P.A. IMMOBILIARE di PARDINI Alberto