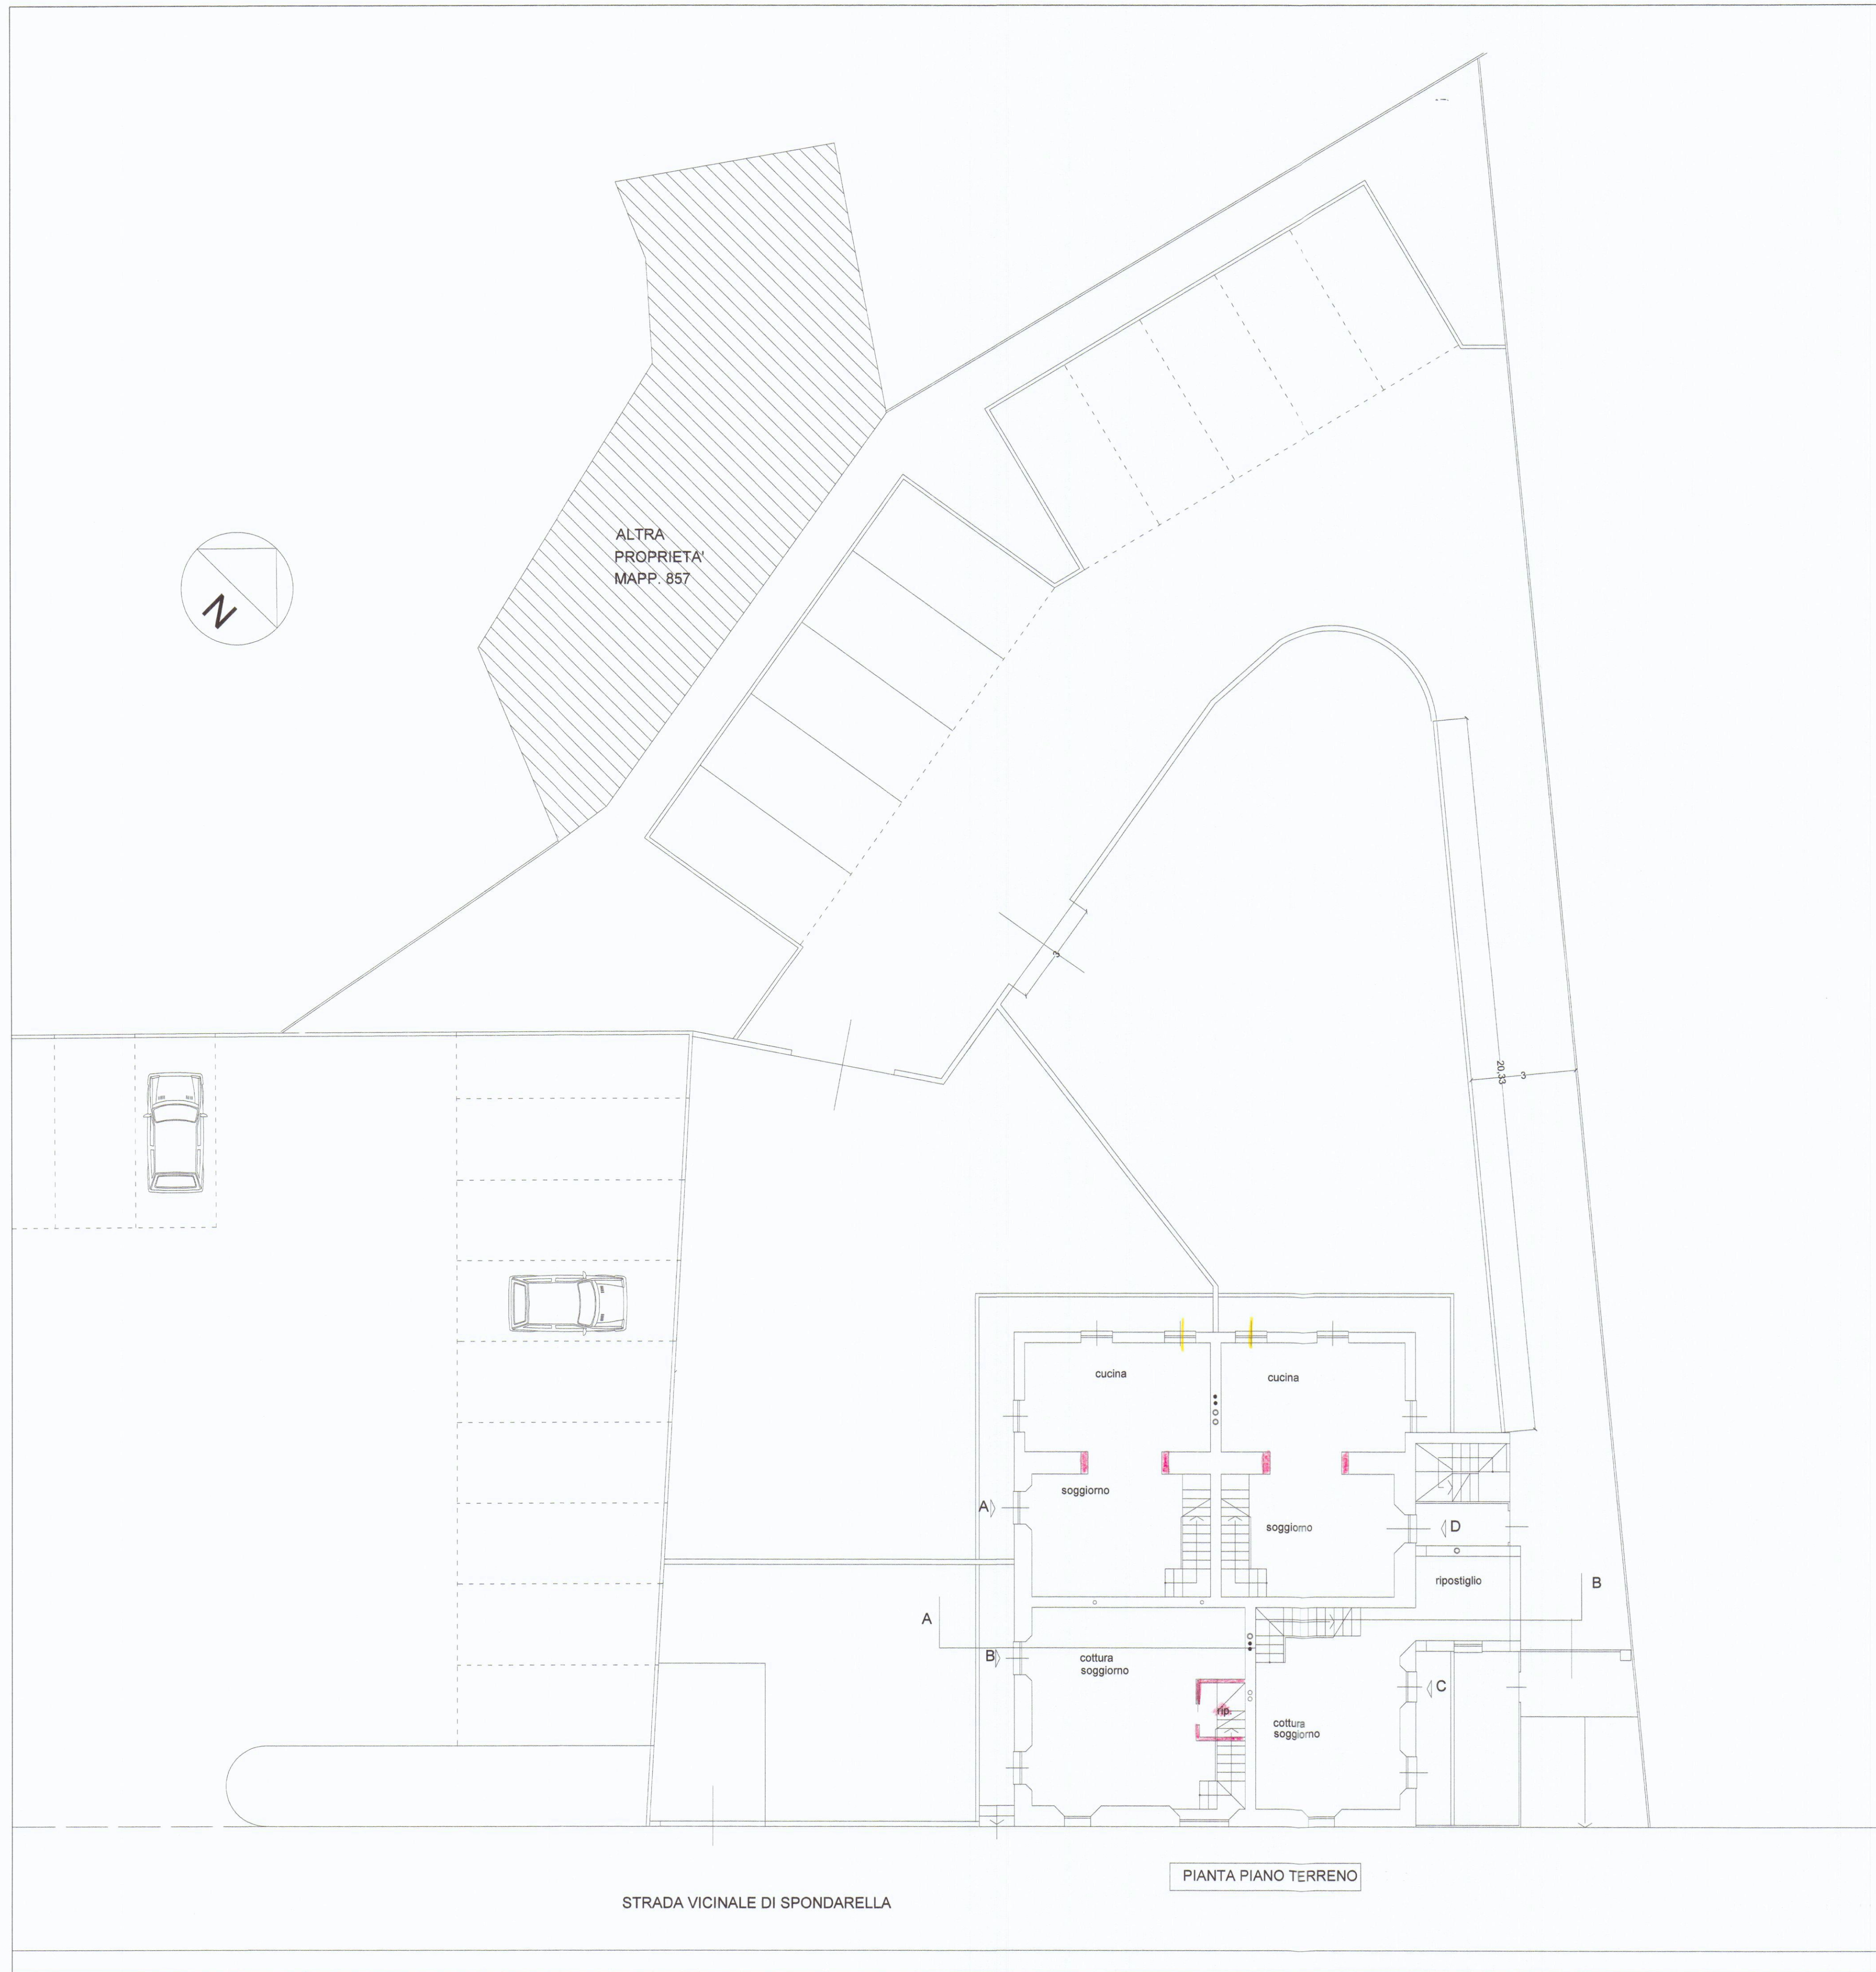


g.t.b. associati

tonarelli e bergamini geometri

viale Da Verrazzano n. 11/B - 54036 Marina di Carrara (MS) tel. 0585-785265

COMUNE DI CARRARA

OGGETTO
PROGETTO DI RISTRUTTURAZIONE ED ADEGUAMENTO IGIENICO
FUNZIONALE DI FABBRICATO ADIBITO A CIVILE ABITAZIONE.
STATO DI RAFFRONTO

DESCRIZIONE Pianta Piano Terreno e Sistemazione Esterna

COMMITTENTE P.A. IMMOBILIARE di PARDINI Alberto

TAVOLA
5

SCALA
1:100

DATA
09/2007