

Geom. Laura Consigli
Via Aurelia, 1187
55046 Querceta Seravezza (LU) tel./fax 0584/760885

Verifica L.13/89 e successive integrazioni.

Allegata S.C.I.A. per lavori di ristrutturazione R1 per frazionamento di unità immobiliare di civile abitazione, posta al piano primo di un fabbricato sito in Carrara, Via Nuova n.18/b.

Al fine di agevolare l'accesso e la vivibilità a persone con ridotta o impedita capacità motoria o sensoriale alle unità oggetto di intervento, sarà necessario dotare di piccoli accorgimenti di seguito descritti:

- 1) per consentire *l'accessibilità* e quindi la possibilità di raggiungere l'edificio e le singole unità immobiliare, per entrarvi agevolmente e per usufruire spazi e attrezzature interne ed esterne in condizioni di adeguata sicurezza e autonomia, è possibile attraverso la dotazione di un servoscala automatico posizionato nel vano scala condominiale.
- 2) per consentire *la visitabilità* e quindi la possibilità di accedere agli spazi di relazione e ad almeno un servizio igienico, spazi di soggiorno, pranzo e camera da letto, non è necessario eseguire lavori di l'adattabilità tranne nell'appartamento "B" dove sarà necessario posizionare una piccola rampa per il superamento del dislivello esistente.

La progettazione degli interni è conforme alle disposizioni adottate ai sensi della Legge 9 gennaio 1989 n°13 per favorire il superamento e l'eliminazione delle barriere architettoniche negli edifici privati, e al Decreto Ministeriale dei Lavori Pubblici 14 giugno 1989 n° 236

Aprile 2013



COMUNE DI CARRARA


Elaborato grafico allegato alla S.C.I.A. per lavori di ristrutturazione RI per frazionamento di unità immobiliare di civile abitazione, posta al piano primo di un fabbricato sito in Carrara, Via Nuova n. 18/b.

Proprietà : Pasquini Leonardo
Consigli Laura



Comune di Carrara
Foglio n°40 Mapp. 483 sub 17

Geom. Laura Consigli
Via Aurelia n°1187 Querceta (LU)
Tel. e Fax : 0584/760885

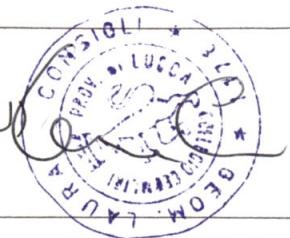

Oggetto Tavola:


LEGGE 13/89

-PIANTA


-PARTICOLARI BAGNI

Tavola N°


2

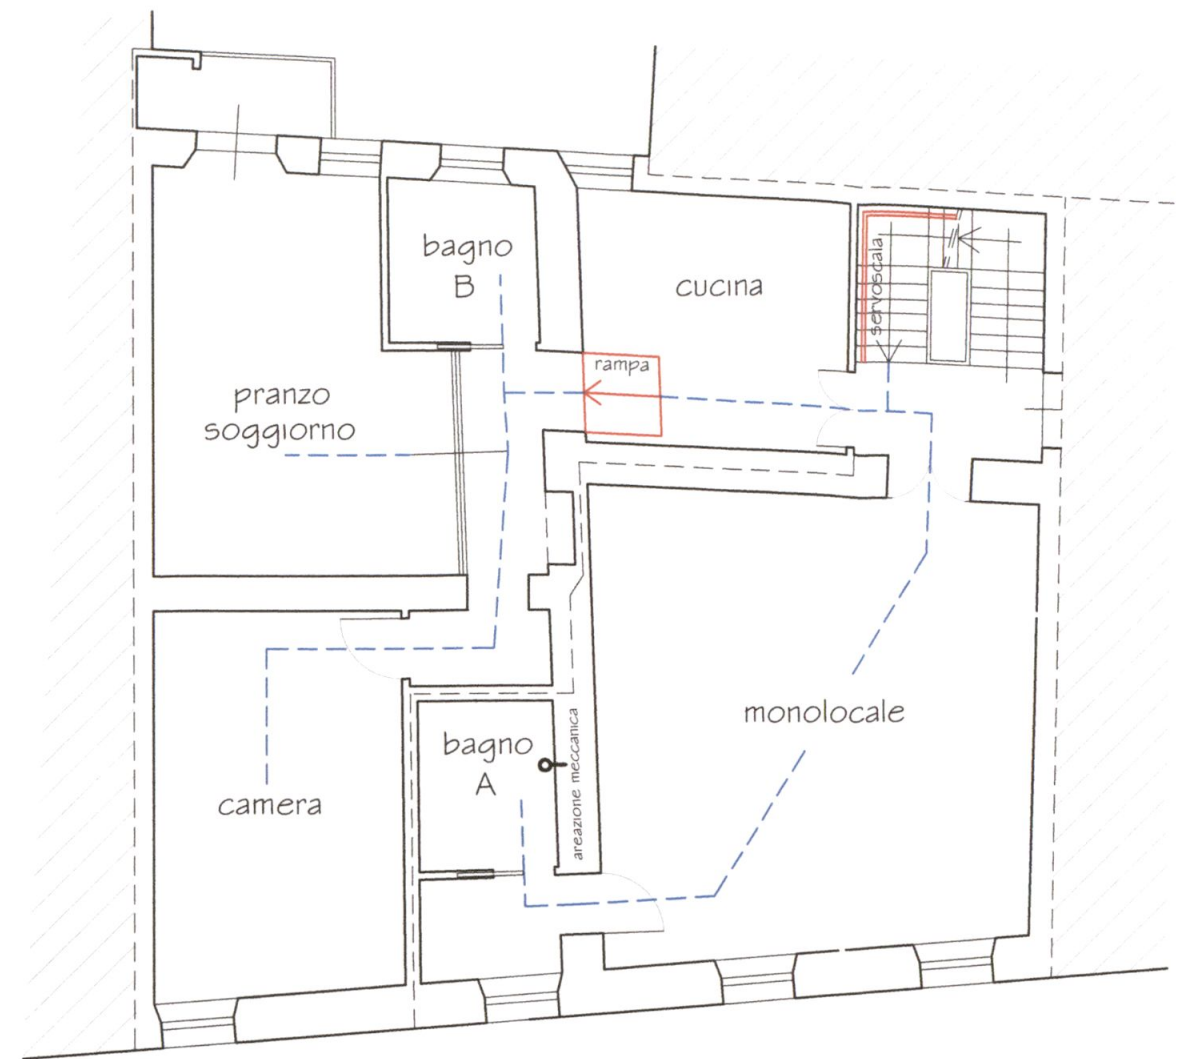

PIANTA PIANO PRIMO

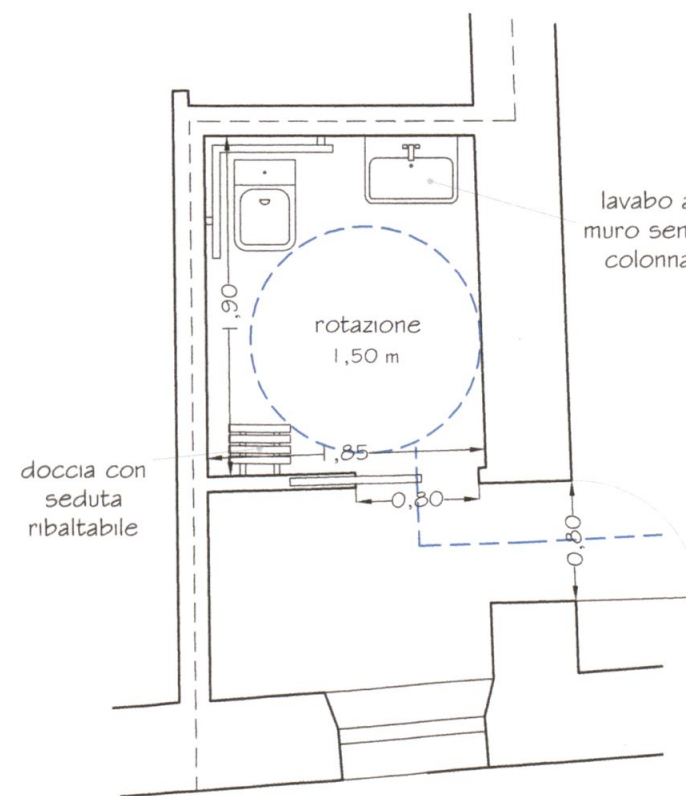

PARTICOLARE BAGNO "A"
scala 1:50

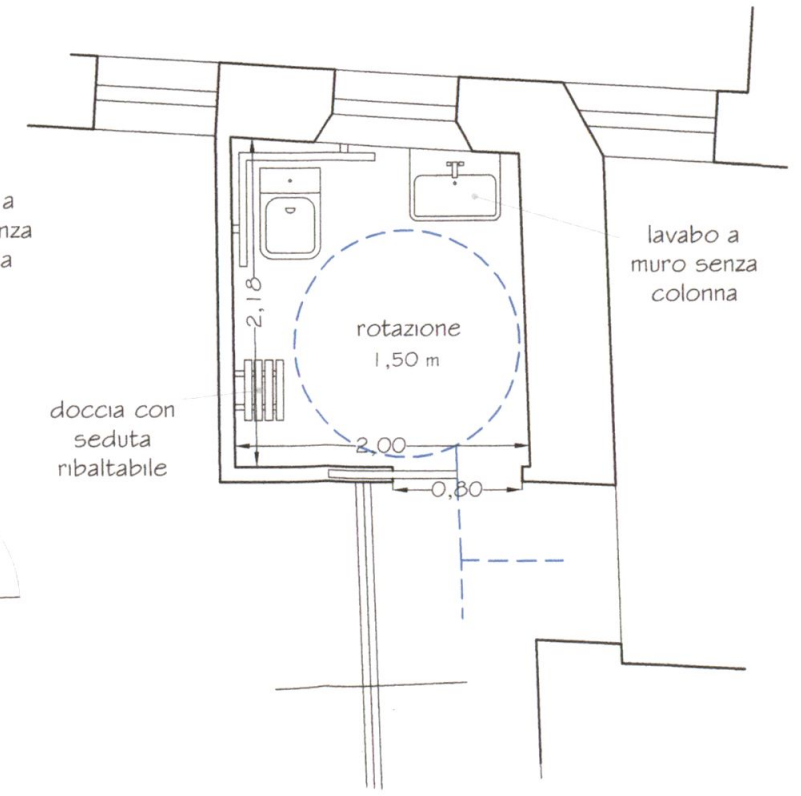

PARTICOLARE BAGNO "B"
scala 1:50