




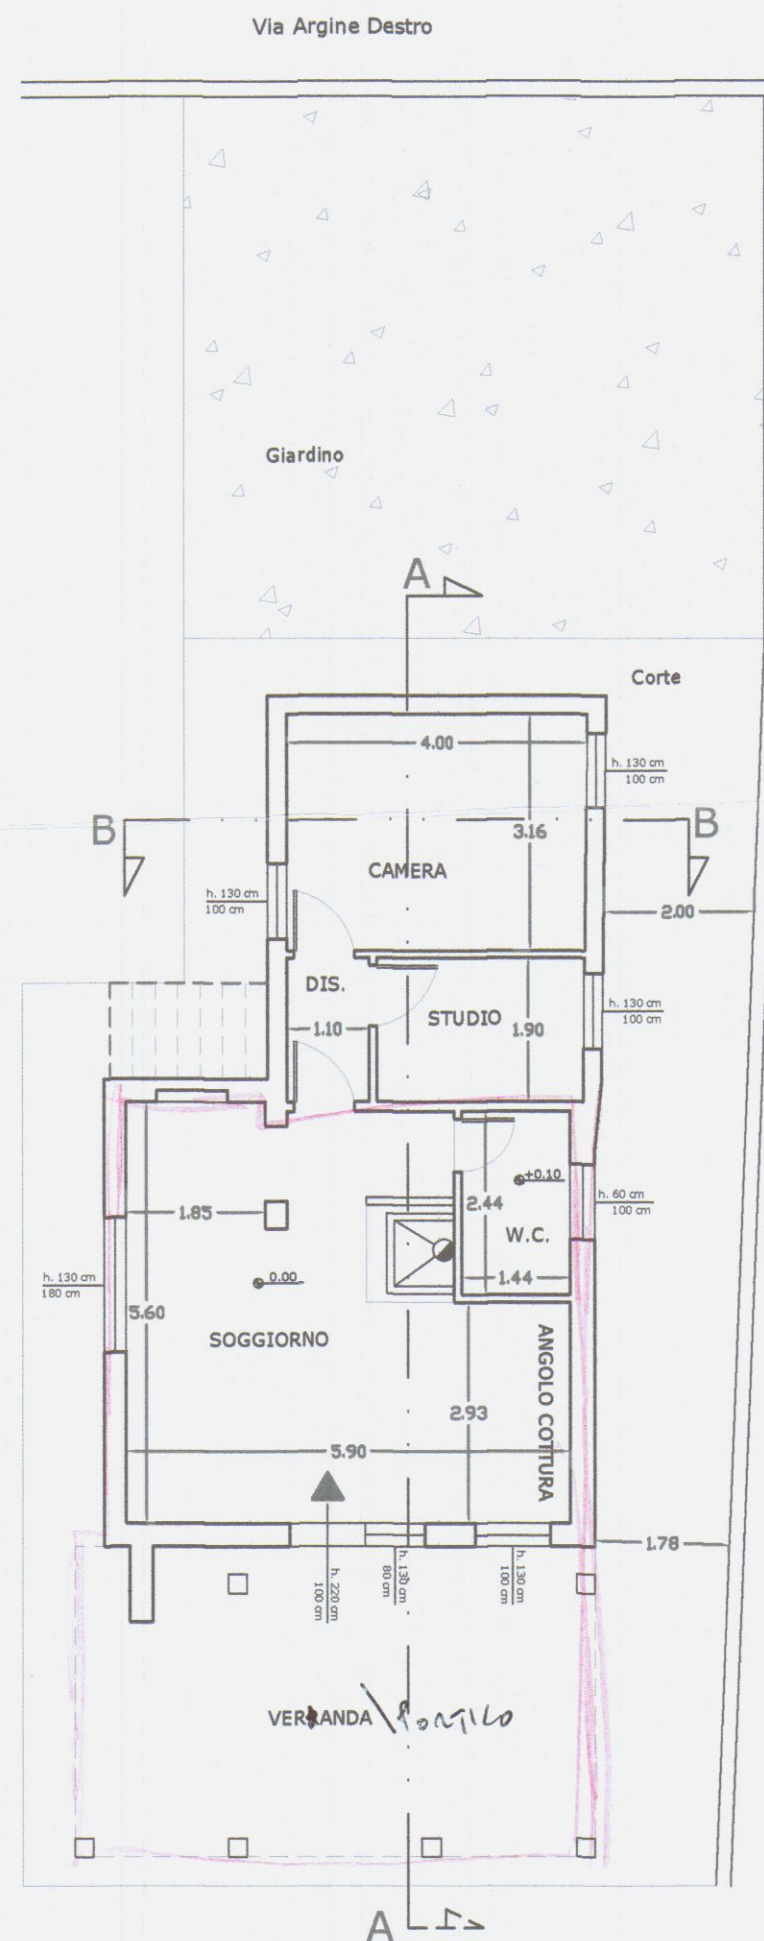

Pianta Piano Terra

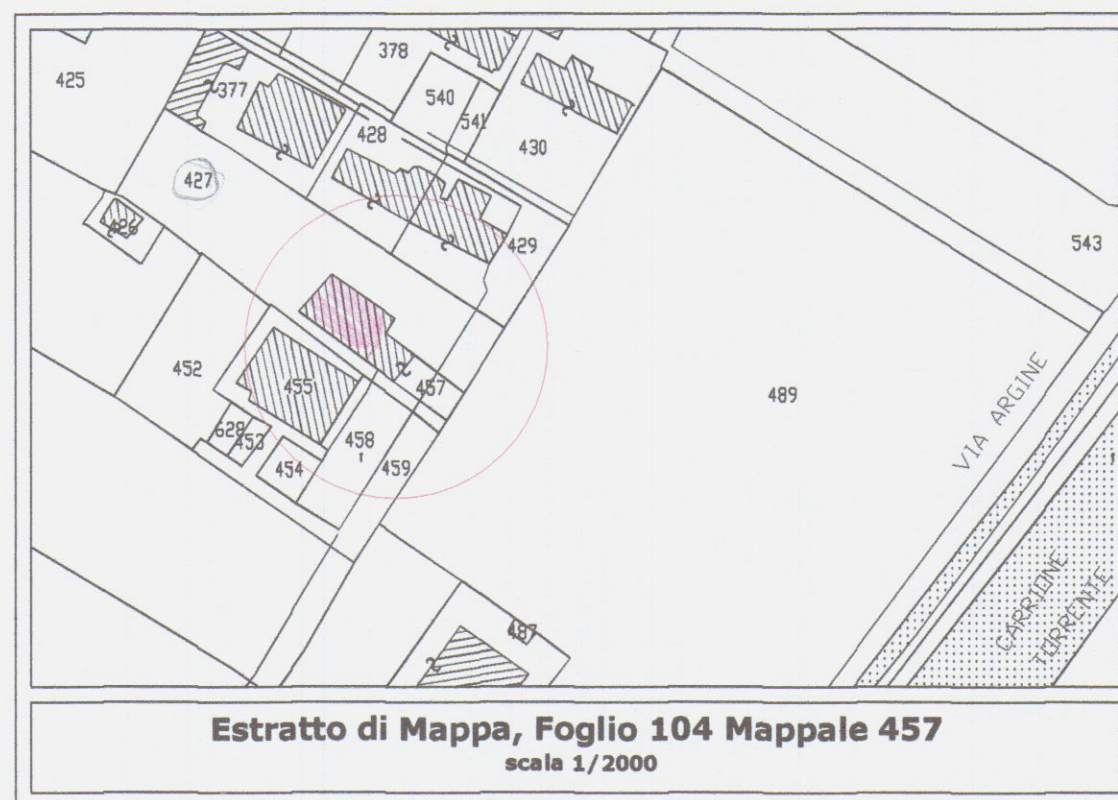


Estratto di Mappa, Foglio 104 Mappale 457
scala 1/2000

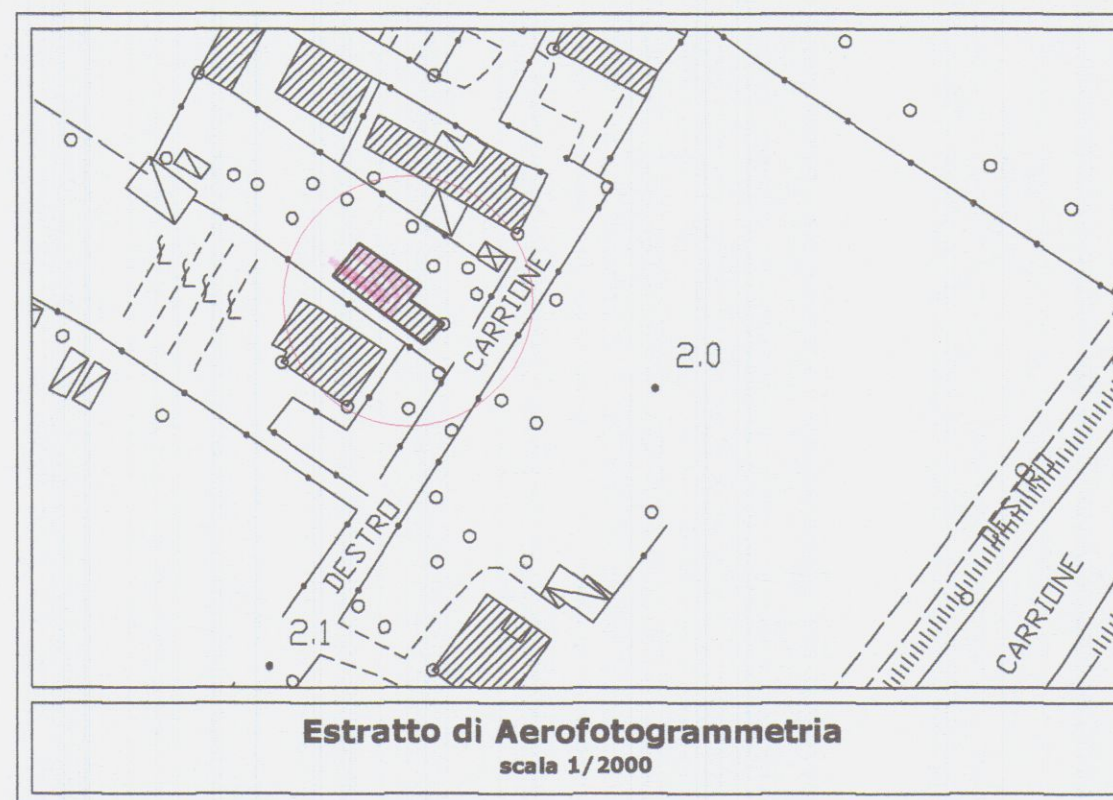


Estratto di Aerofotogrammetria
scala 1/2000

Sezione A-A'

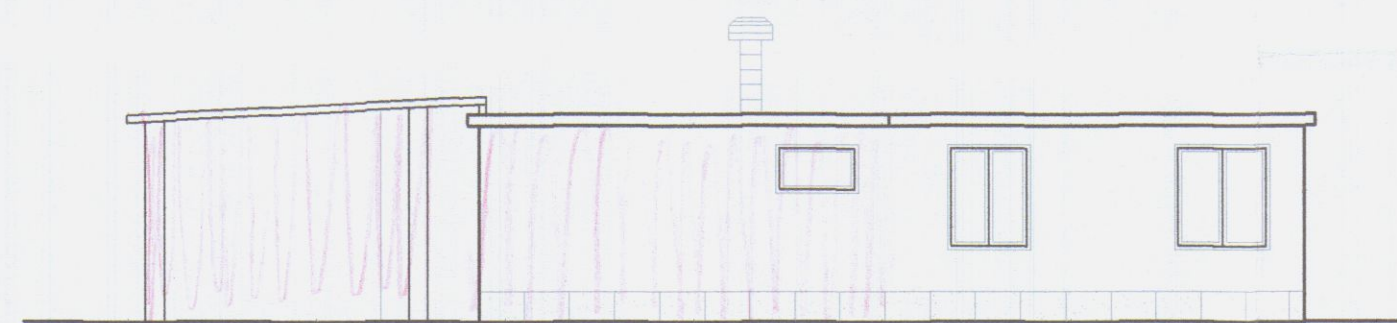


Prospetto Sud-Ovest

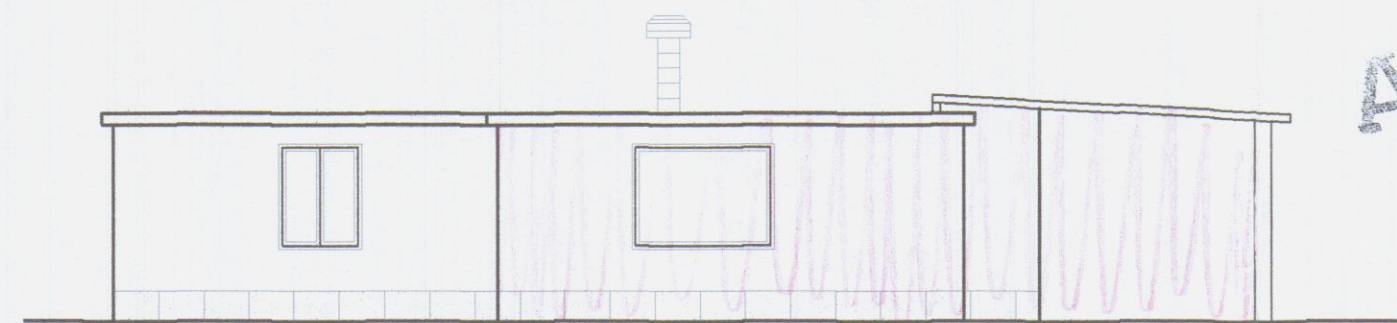


Prospetto Nord-Est

Sezione B-B'

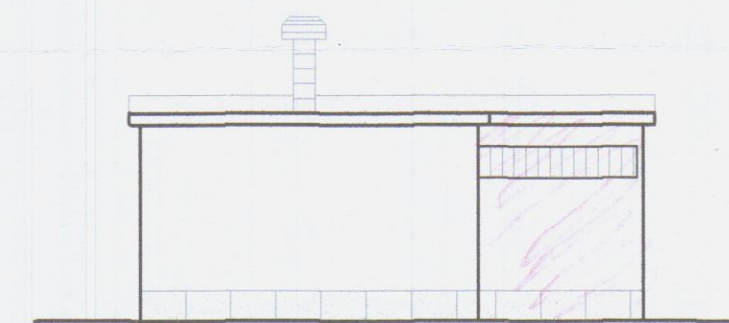

Prospetto Sud-Est

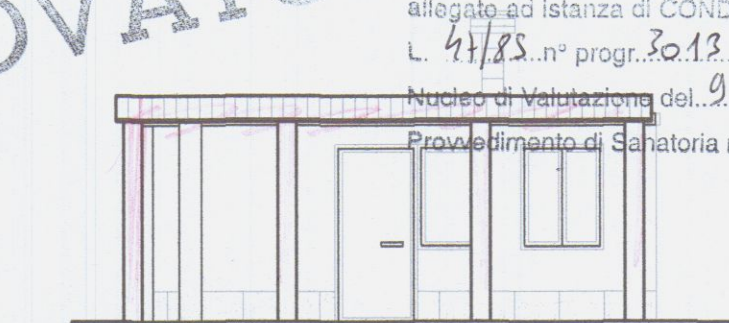

Prospetto Nord-Ovest

APPROVATO

COMUNE DI CARRARA
SETTORE URBANISTICA
ELABORATO GRAFICO

allegato ad istanza di CONDONO EDILIZIO
L. 47/85 n° progr. 3013... esaminato dal
Nucleo di Valutazione del 9/5/25 n° 8
Provvedimento di Sanatoria n° 7/2025...



SCHEMA DELLE SUPERFICI E DEL RAPPORTO R.A.I.				
Locali	Superficie	1/8	Sup. apribile	Verifica
Soggiorno-Angolo Cottura	26,80 Mq	3.35	9,84 Mq	Verificata
Disimpegno	2,10 Mq	0,26	0,00 Mq	Non Verificata
Bagno	3,51 Mq	0,60	1,56 Mq	Verificata
Studio	5,20 Mq	1,30	1,95 Mq	Verificata
Camera	12,57 Mq	1,57	2,60 Mq	Verificata
TOTALE	50,18 Mq			
Veranda	28,20 Mq			

COMUNE DI CARRARA
13 FEB. 2014
*

COMUNE DI CARRARA

Condono Edilizio 47/85 prot.3013 n° progressivo 0736045309

STATO ESISTENTE

Pianta, Prospetti, Sezioni, Tabella

Tav. unica

Ubicazione: Via Argine Destro Carrione n. 43, Marina di Carrara (MS)
Foglio 104, Mappali 457

SCALA: 1/100

Comittente:
Agostini Mario

Agostini Mario

Tecnico:
GIUNTI Geom. MAURIZIO