


TAVOLA	COMMITTENTE :	
1	SOC. IMMOBILIARE MIGNON S.r.l.	STATO ATTUALE
NOTE :	LAVORO :	OGGETTO:
	RISTRUTTURAZIONE DI FABBRICATO DI CIVILE ABITAZIONE	M. CATASTALE
	VIA RINCHIOSA - MARINA DI CARRARA	P.R.G.C.
		PLANIMETRIA
		PIANTE
		COPERTURA
	PROGETTISTA :	
	DOTT. ARCH. ATTILIO DANI	


APPROVATO




Approvato dal Dirigente alle condizioni indicate nella Comparsa n. 108 del 10/11/2001 elaborato grafico Tav. 1/11/2001 dal Nucleo Valutazione del 16/11/2001. Il Responsabile del Procedimento (Marchi Gennaro Claudio)

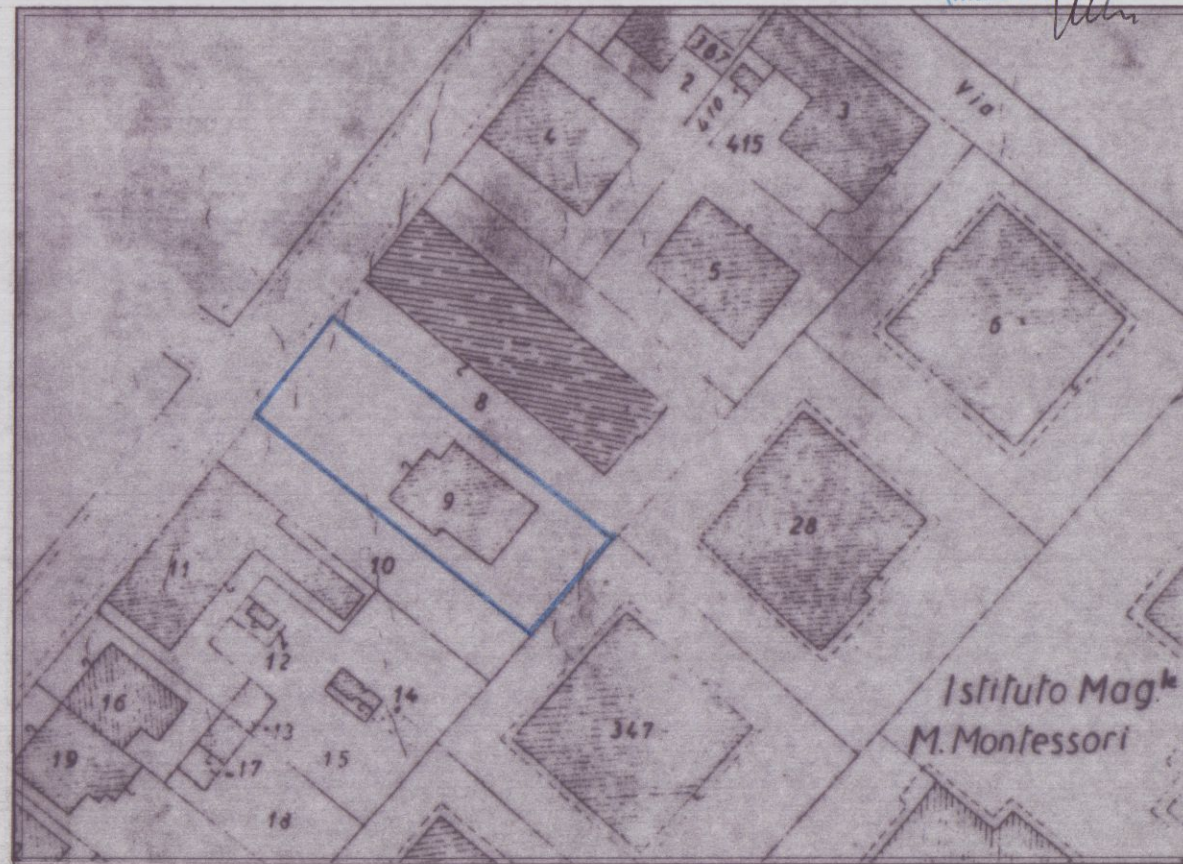


ESTRATTO DI MAPPA CATASTALE 1: 1000
FOGLIO N° 102 MAPPALE N° 9

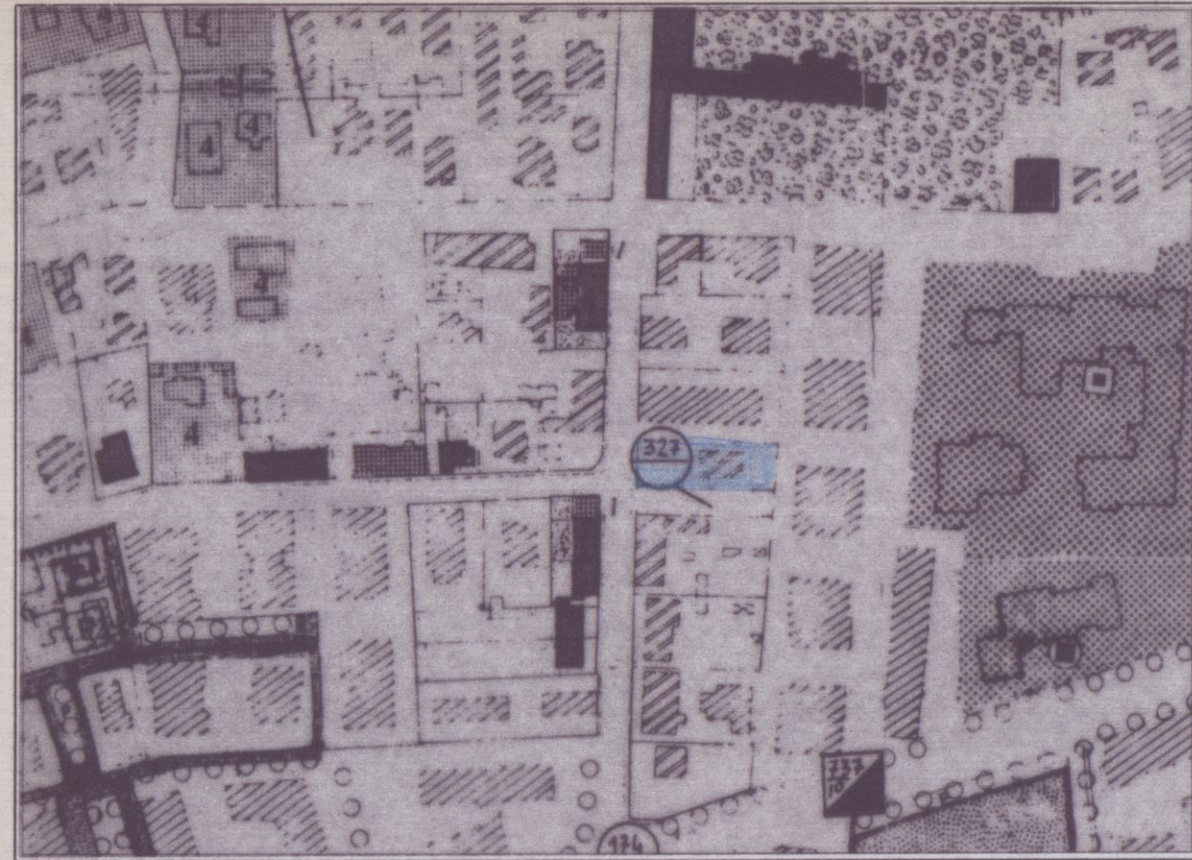

P.R.G.C.

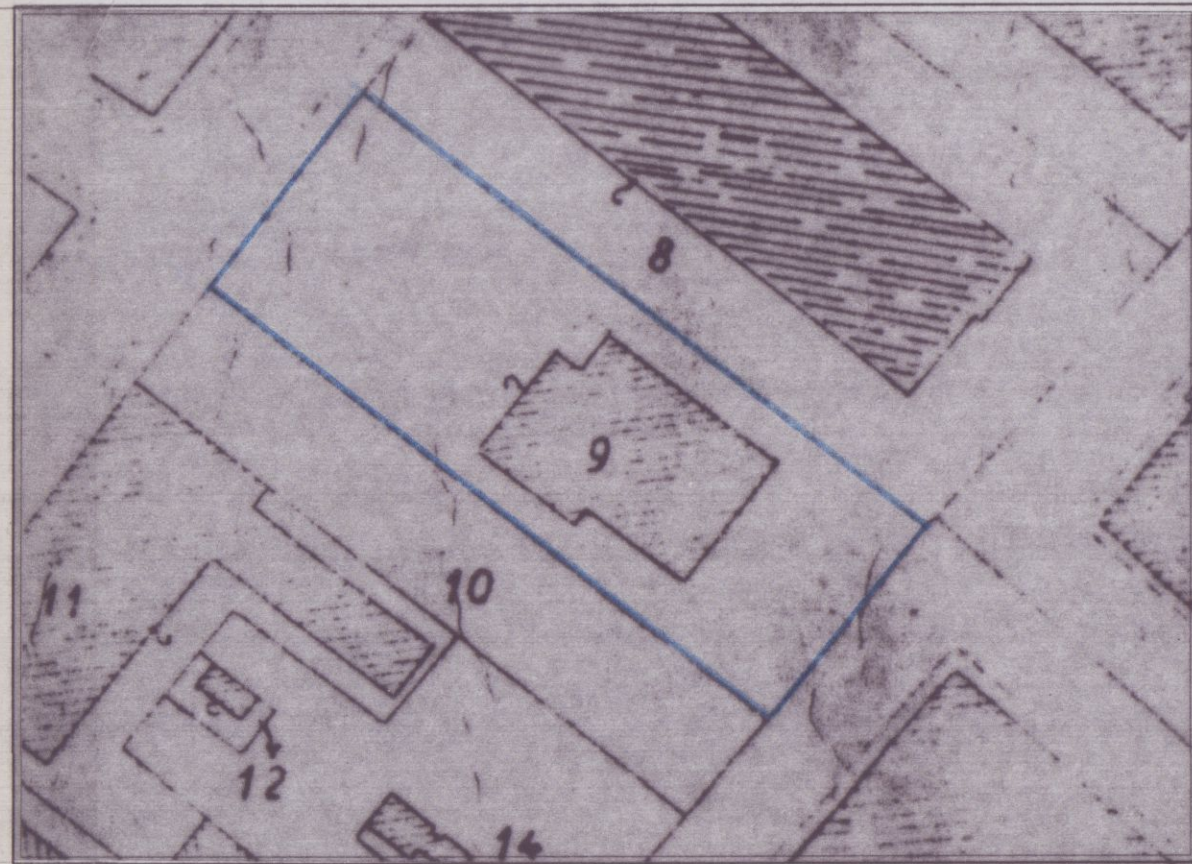


PLANIMETRIA

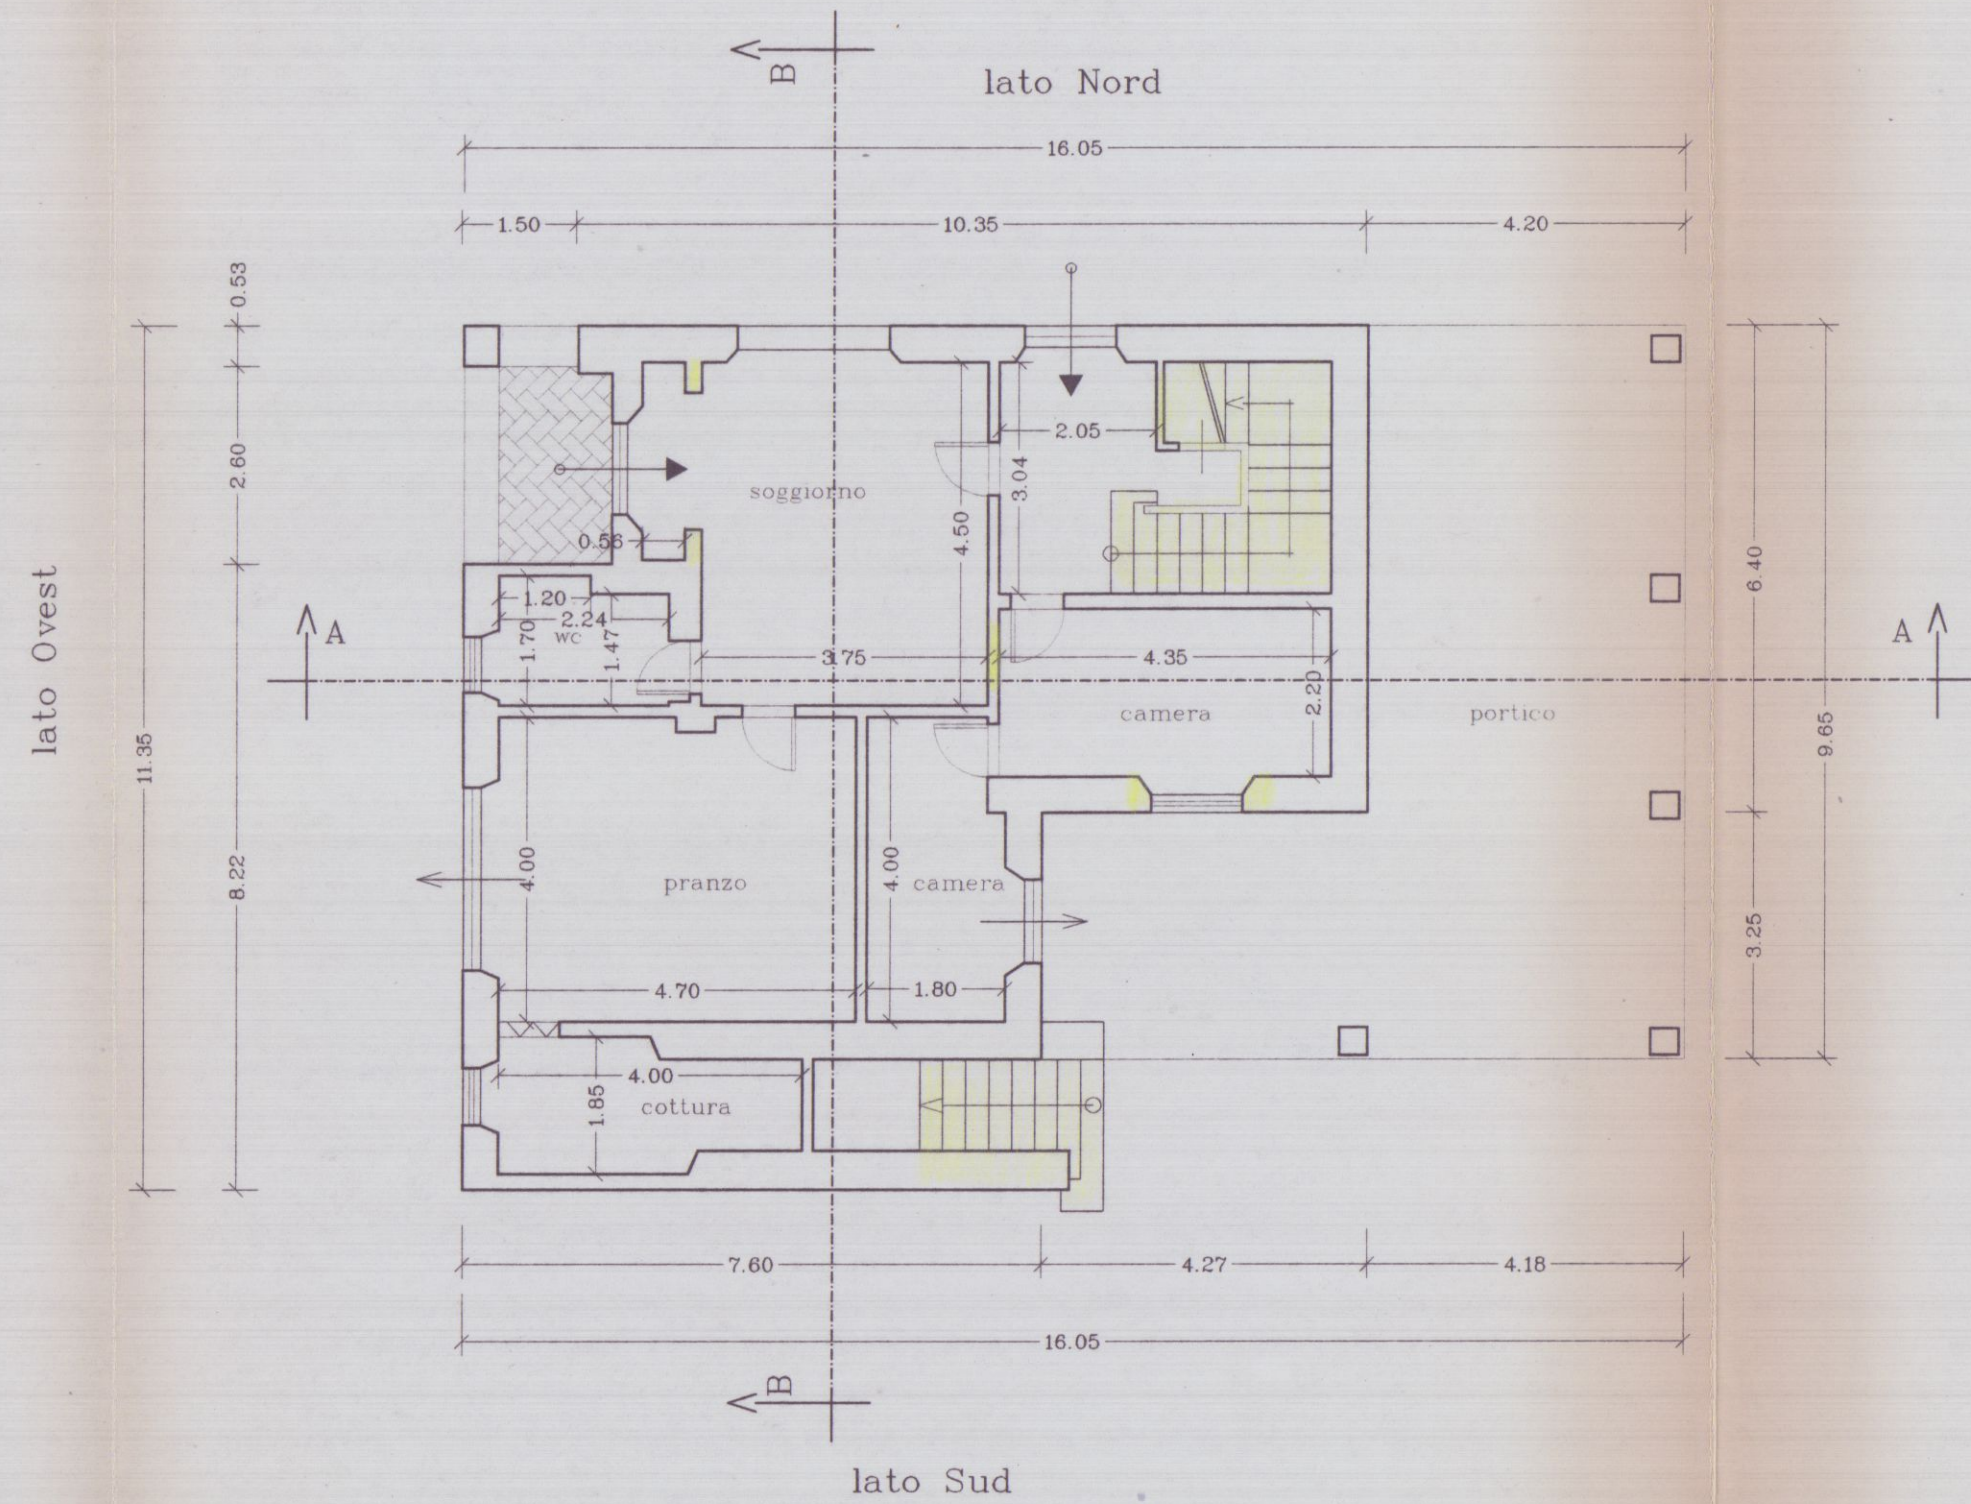


PIANTA PIANO TERRA

SCALA 1: 100

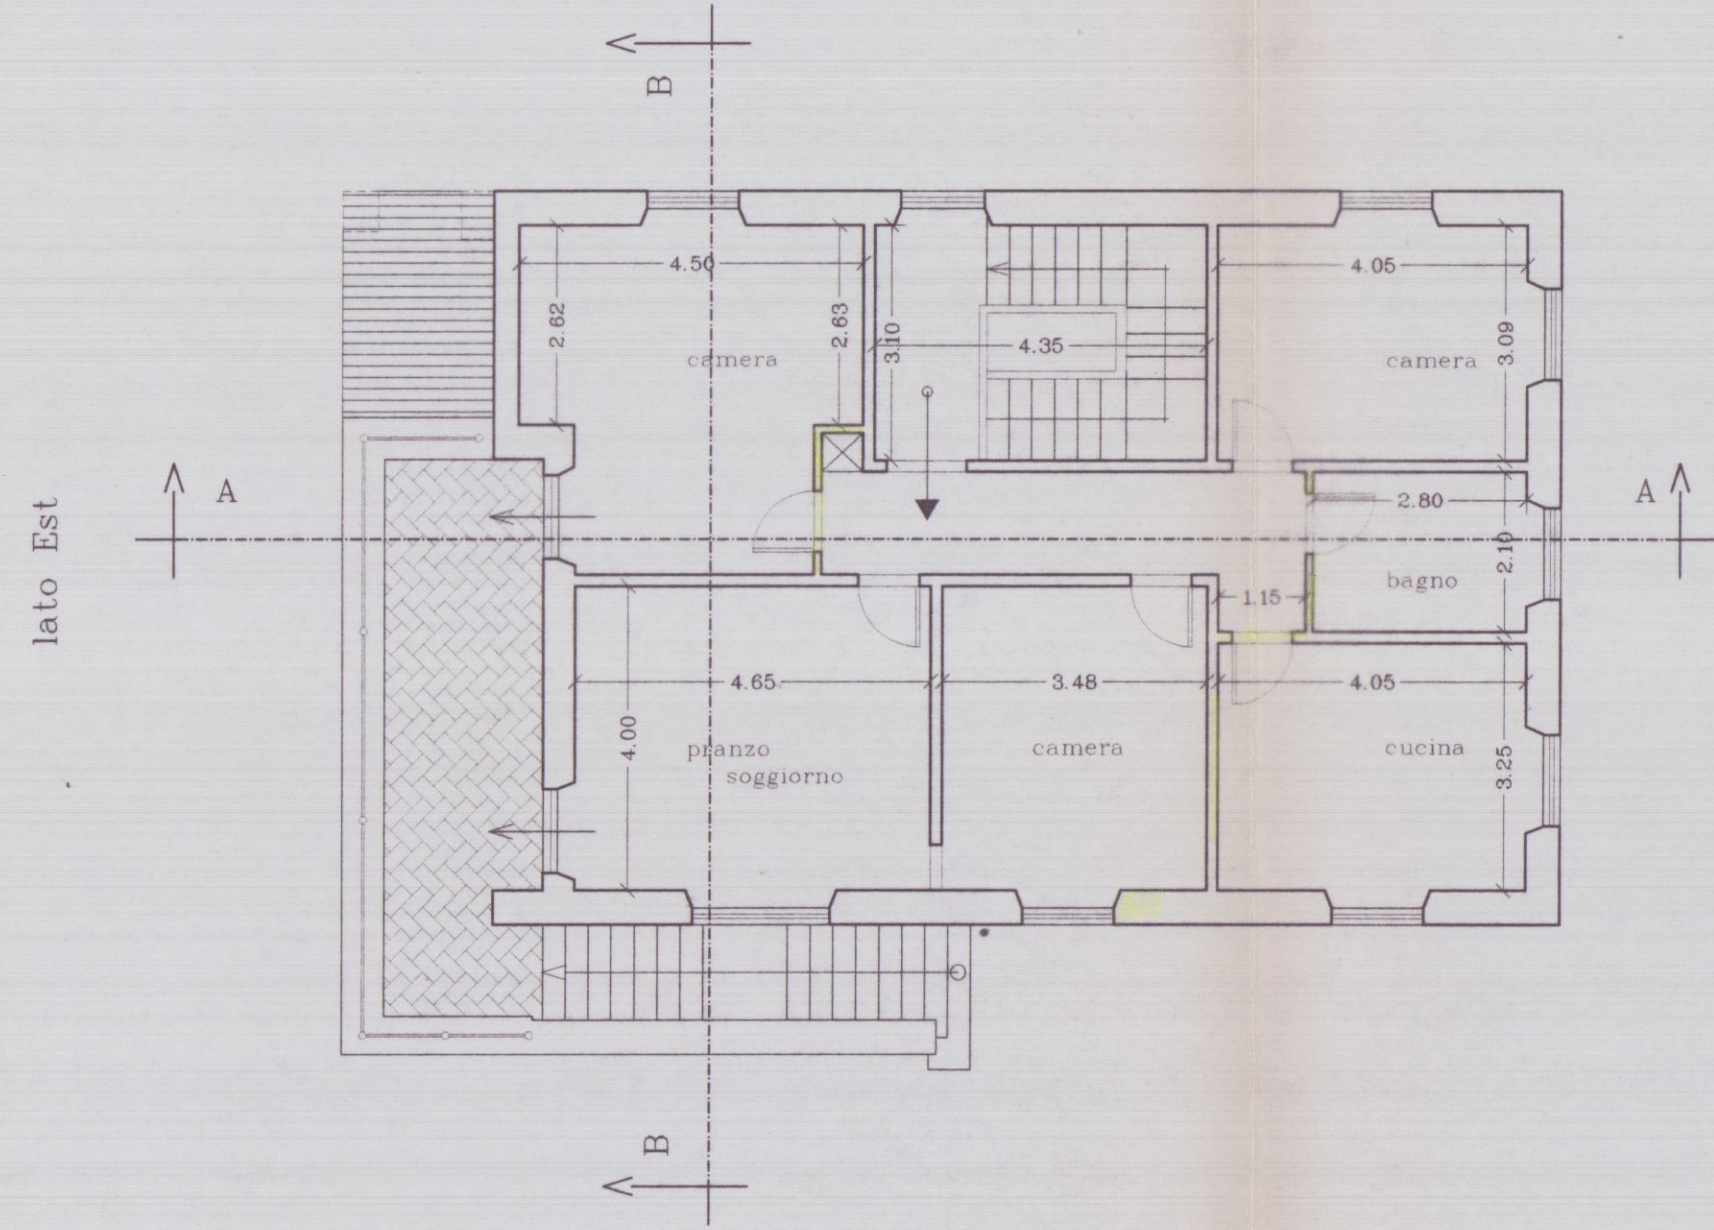


PIANTA PIANO PRIMO

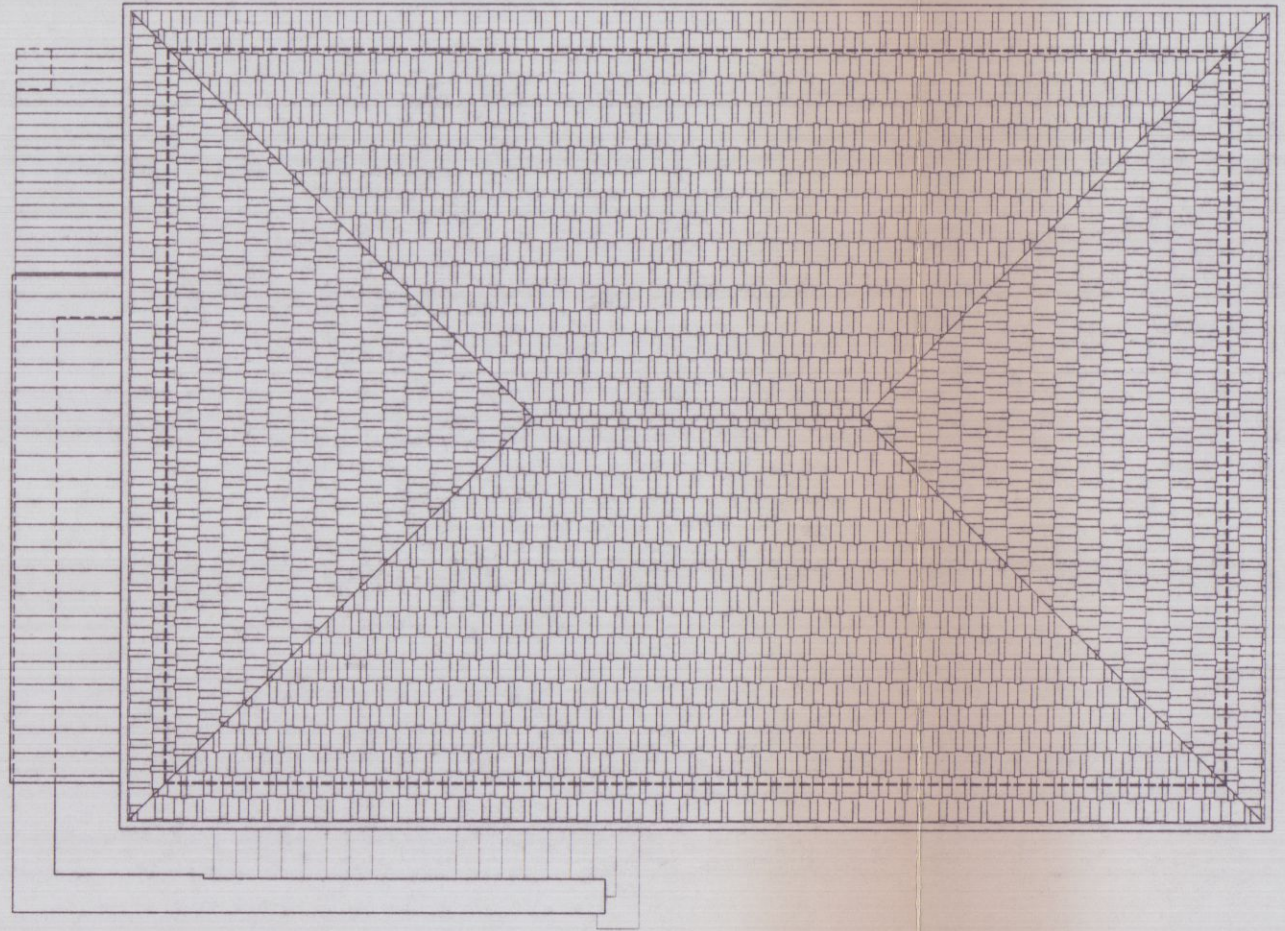


PIANTA COPERTURA

TAVOLA	COMMITTENTE :	
2	SOC. IMMOBILIARE MIGNON S.r.l.	STATO ATTUALE
NOTE :	LAVORO :	OGGETTO:
	RISTRUTTURAZIONE DI FABBRICATO DI CIVILE ABITAZIONE VIA RINCHIOSA - MARINA DI CARRARA	PROSPETTI SEZIONI
	PROGETTISTA :	
	DOTT. ARCH. ATTILIO DANI	


APPROVATO

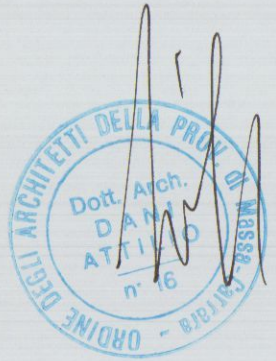


COMUNE DI CARRARA
ASSETO DEL TERRITORIO
Approvato dal Dirigente alle condizioni
indicate nella Concessione edilizia
n. 108 del 10/10/2011
elaborato grafico Tav. 2/1...esaminato
dal Nucleo Valutazione del 16/10/2011
Il Responsabile del Procedimento
(Marchi Ge. Studio)

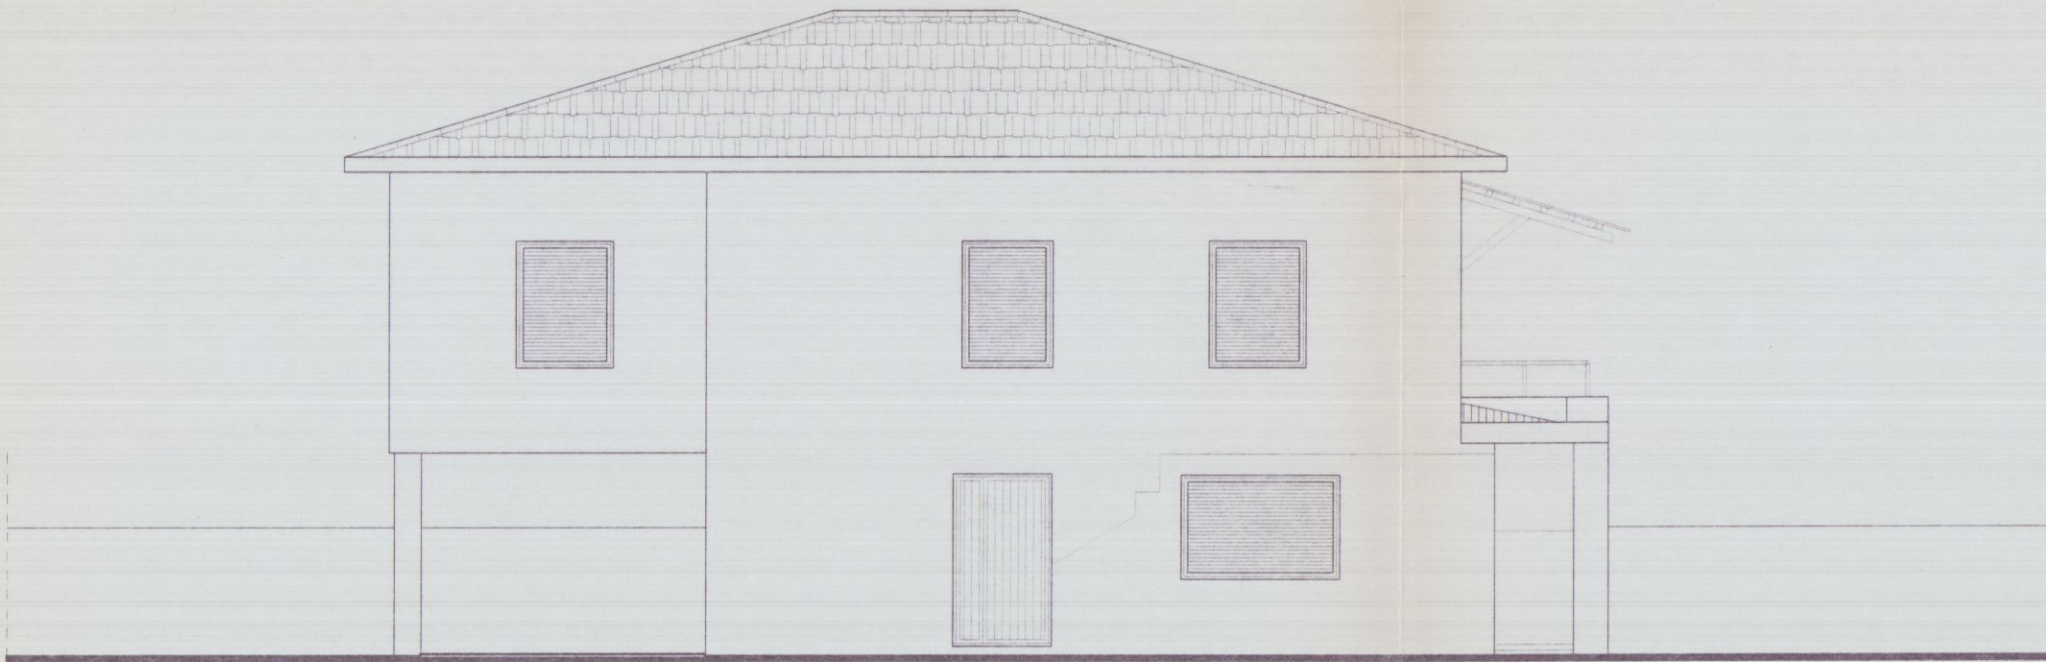


PROSPETTO NORD

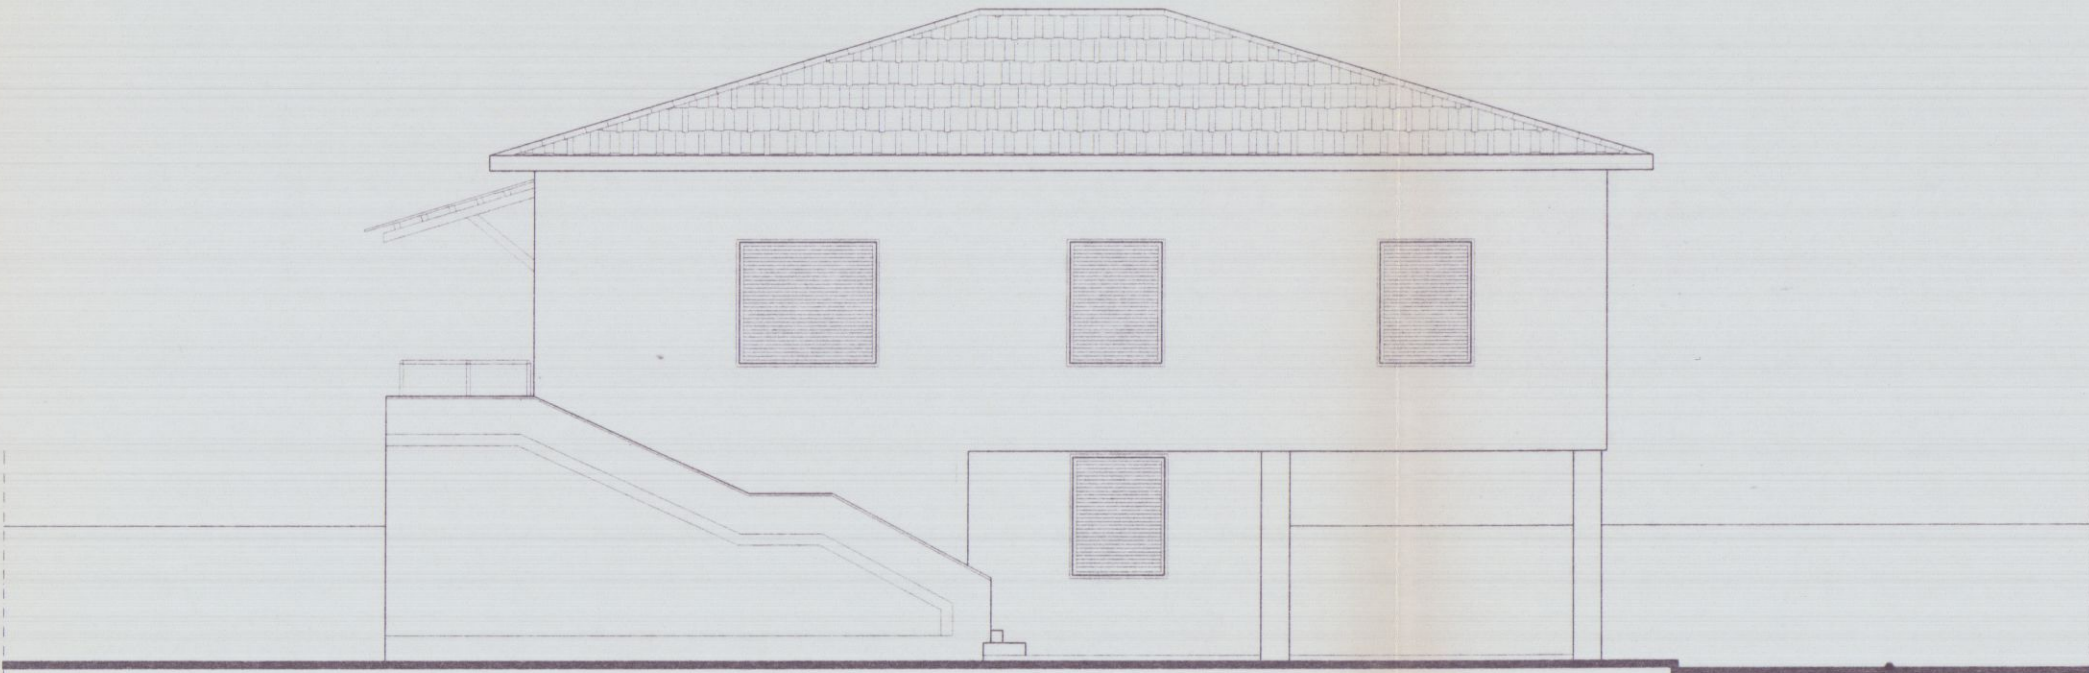


PROSPETTO SUD

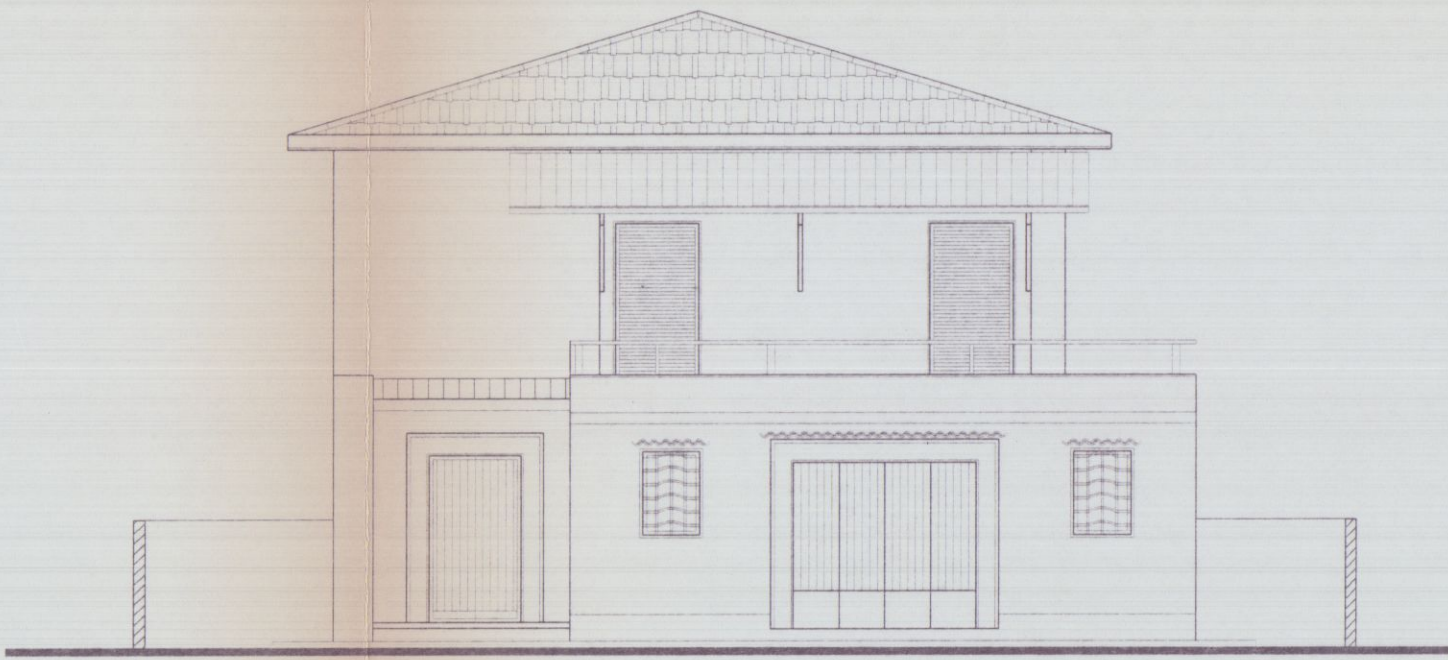

PROSPETTO OVEST

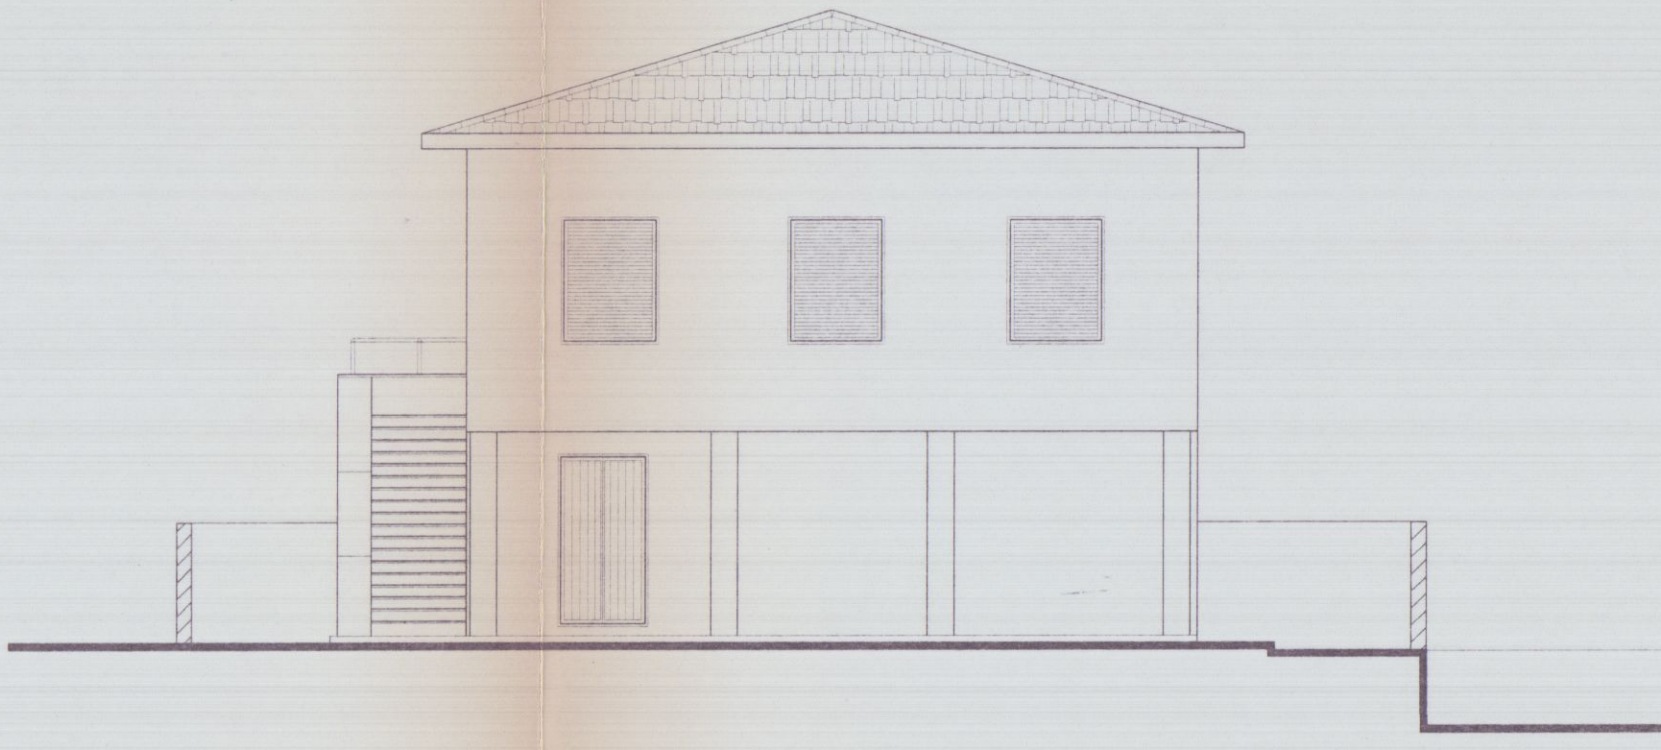

PROSPETTO EST

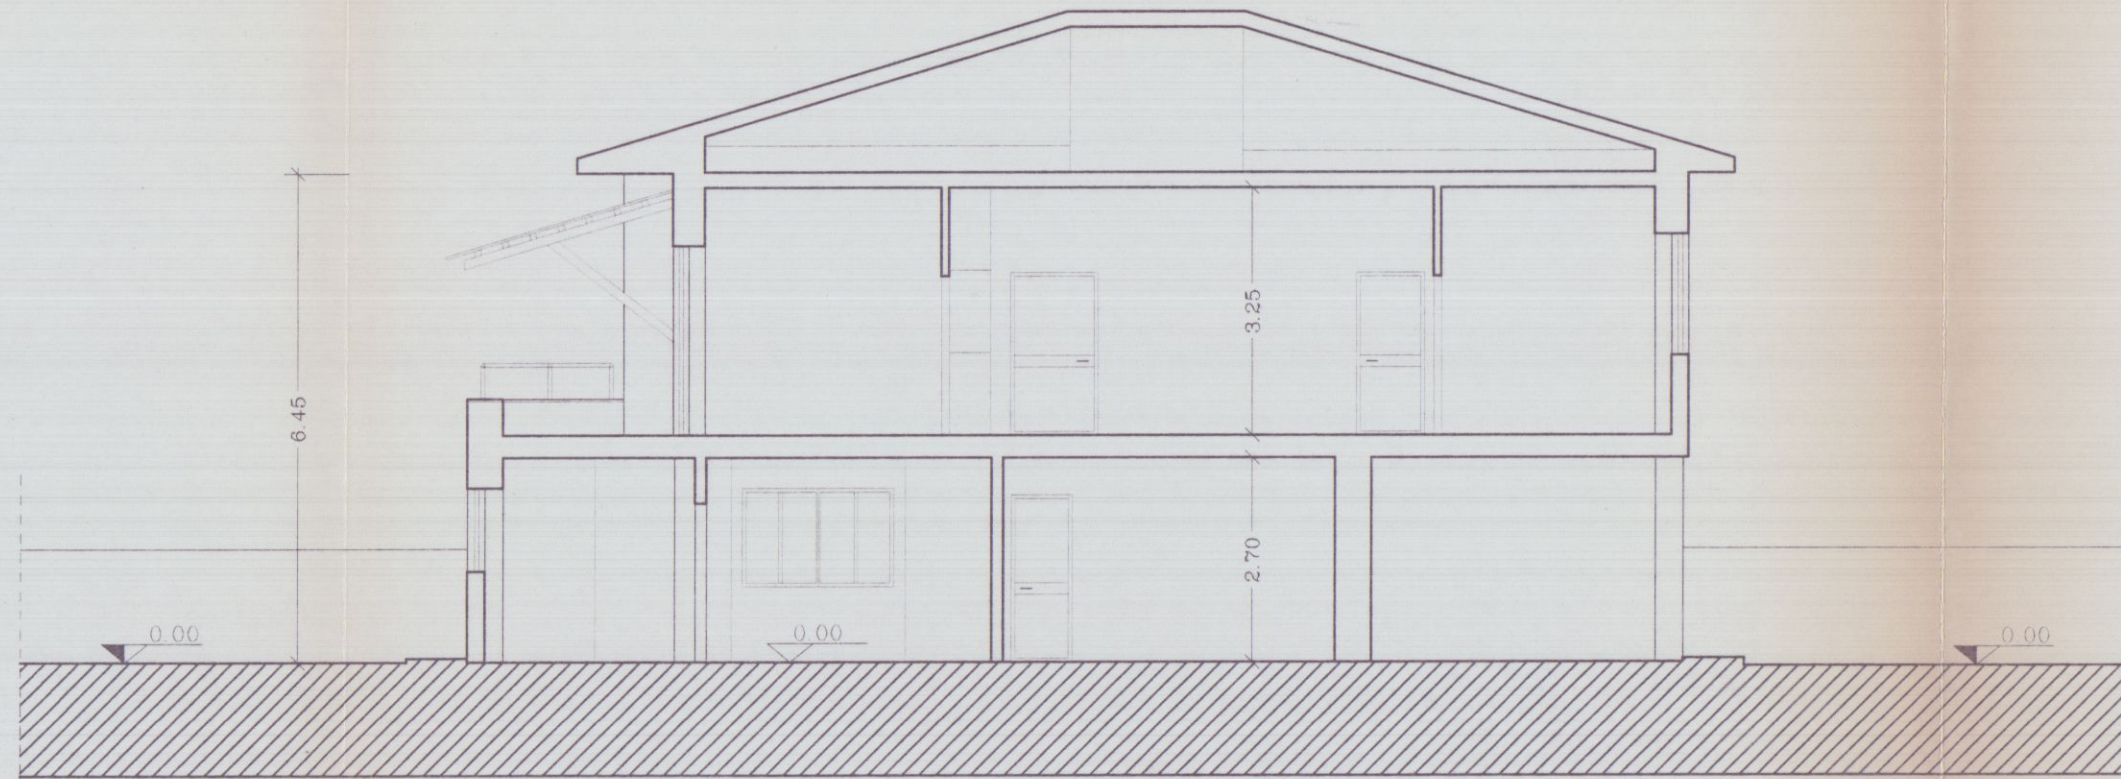

SEZIONE A - A



SEZIONE B - B

TAVOLA	COMMITTENTE :	
3	SOC. IMMOBILIARE MIGNON S.r.l.	STATO DI PROGETTO
NOTE :	LAVORO :	OGGETTO:
	RISTRUTTURAZIONE DI FABBRICATO DI CIVILE ABITAZIONE VIA RINCHIOSA - MARINA DI CARRARA	PIANTA P. T. PIANTA P.P.
	PROGETTISTA :	
	DOTT. ARCH. ATTILIO DANI	



APPROVATO



COMUNE DI CARRARA
ASSETTO DEL TERRITORIO
Approvato dal Dirigente alle costruzioni
Indirizzo: Via Conca, 10
n° 108
elaborato grafico del 3/1/01
dal Nucleo Valutazione del 16/11/01
Il Responsabile del Procedimento
(Marchi Gas)



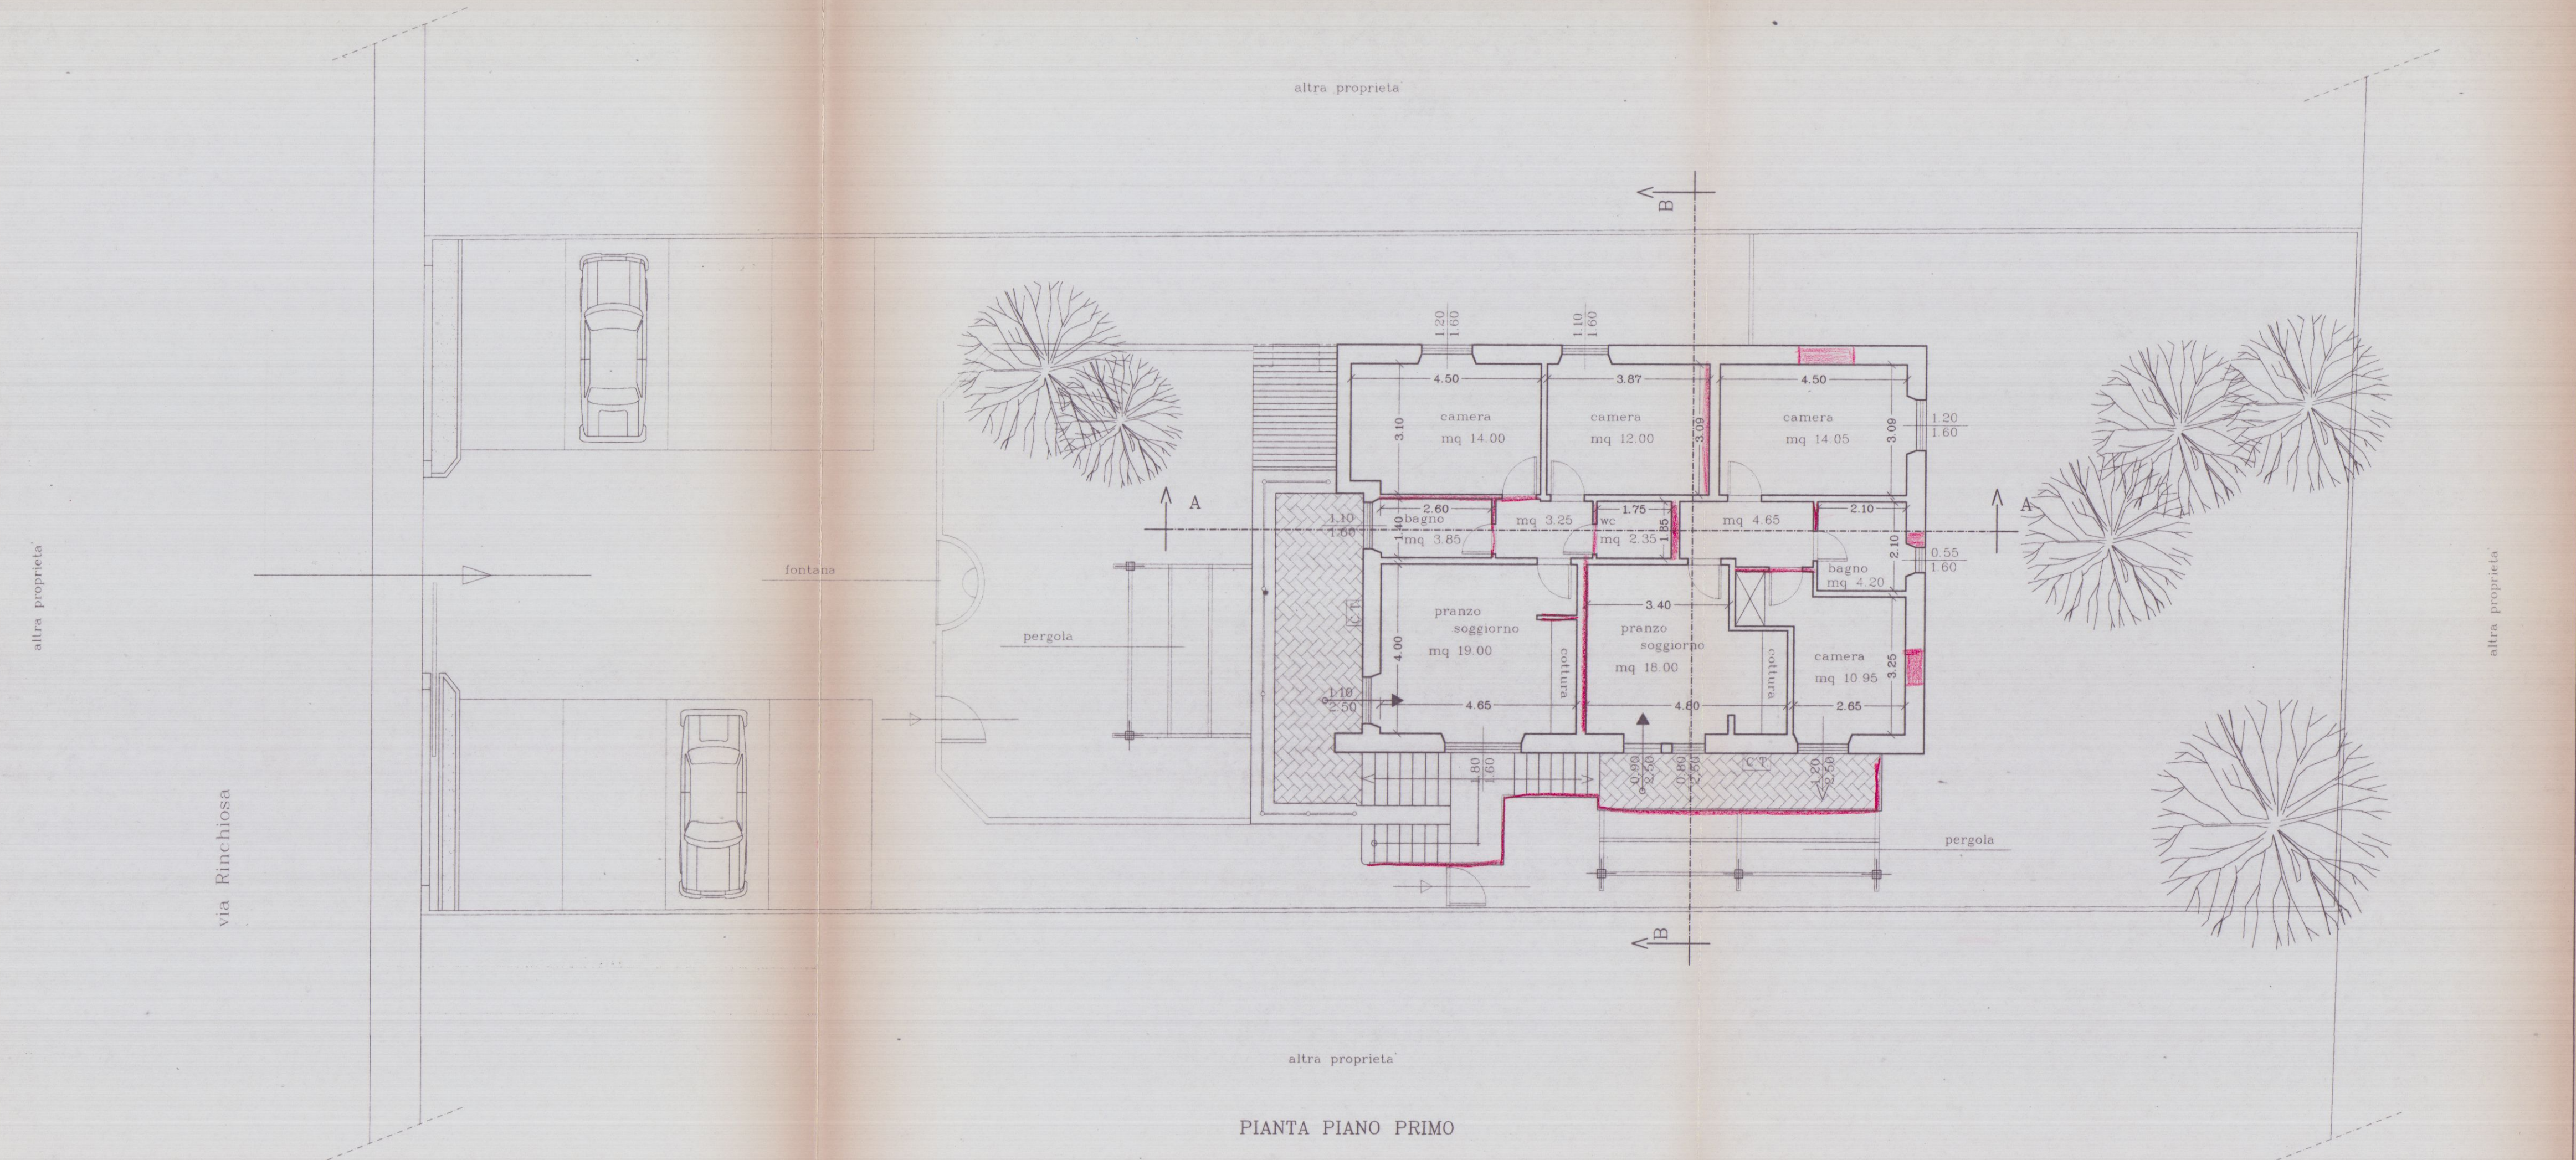








TAVOLA	COMMITTENTE :	
5	SOC. IMMOBILIARE MIGNON S.r.l.	STATO DI PROGETTO
NOTE :	LAVORO :	OGGETTO:
	RISTRUTTURAZIONE DI FABBRICATO DI CIVILE ABITAZIONE VIA RINCHIOSA - MARCHE DI CARRARA	PROSPETTI RECINZIONI
	PROGETTISTA :	
	DOTT. ARCH. ATTILIO DANI	

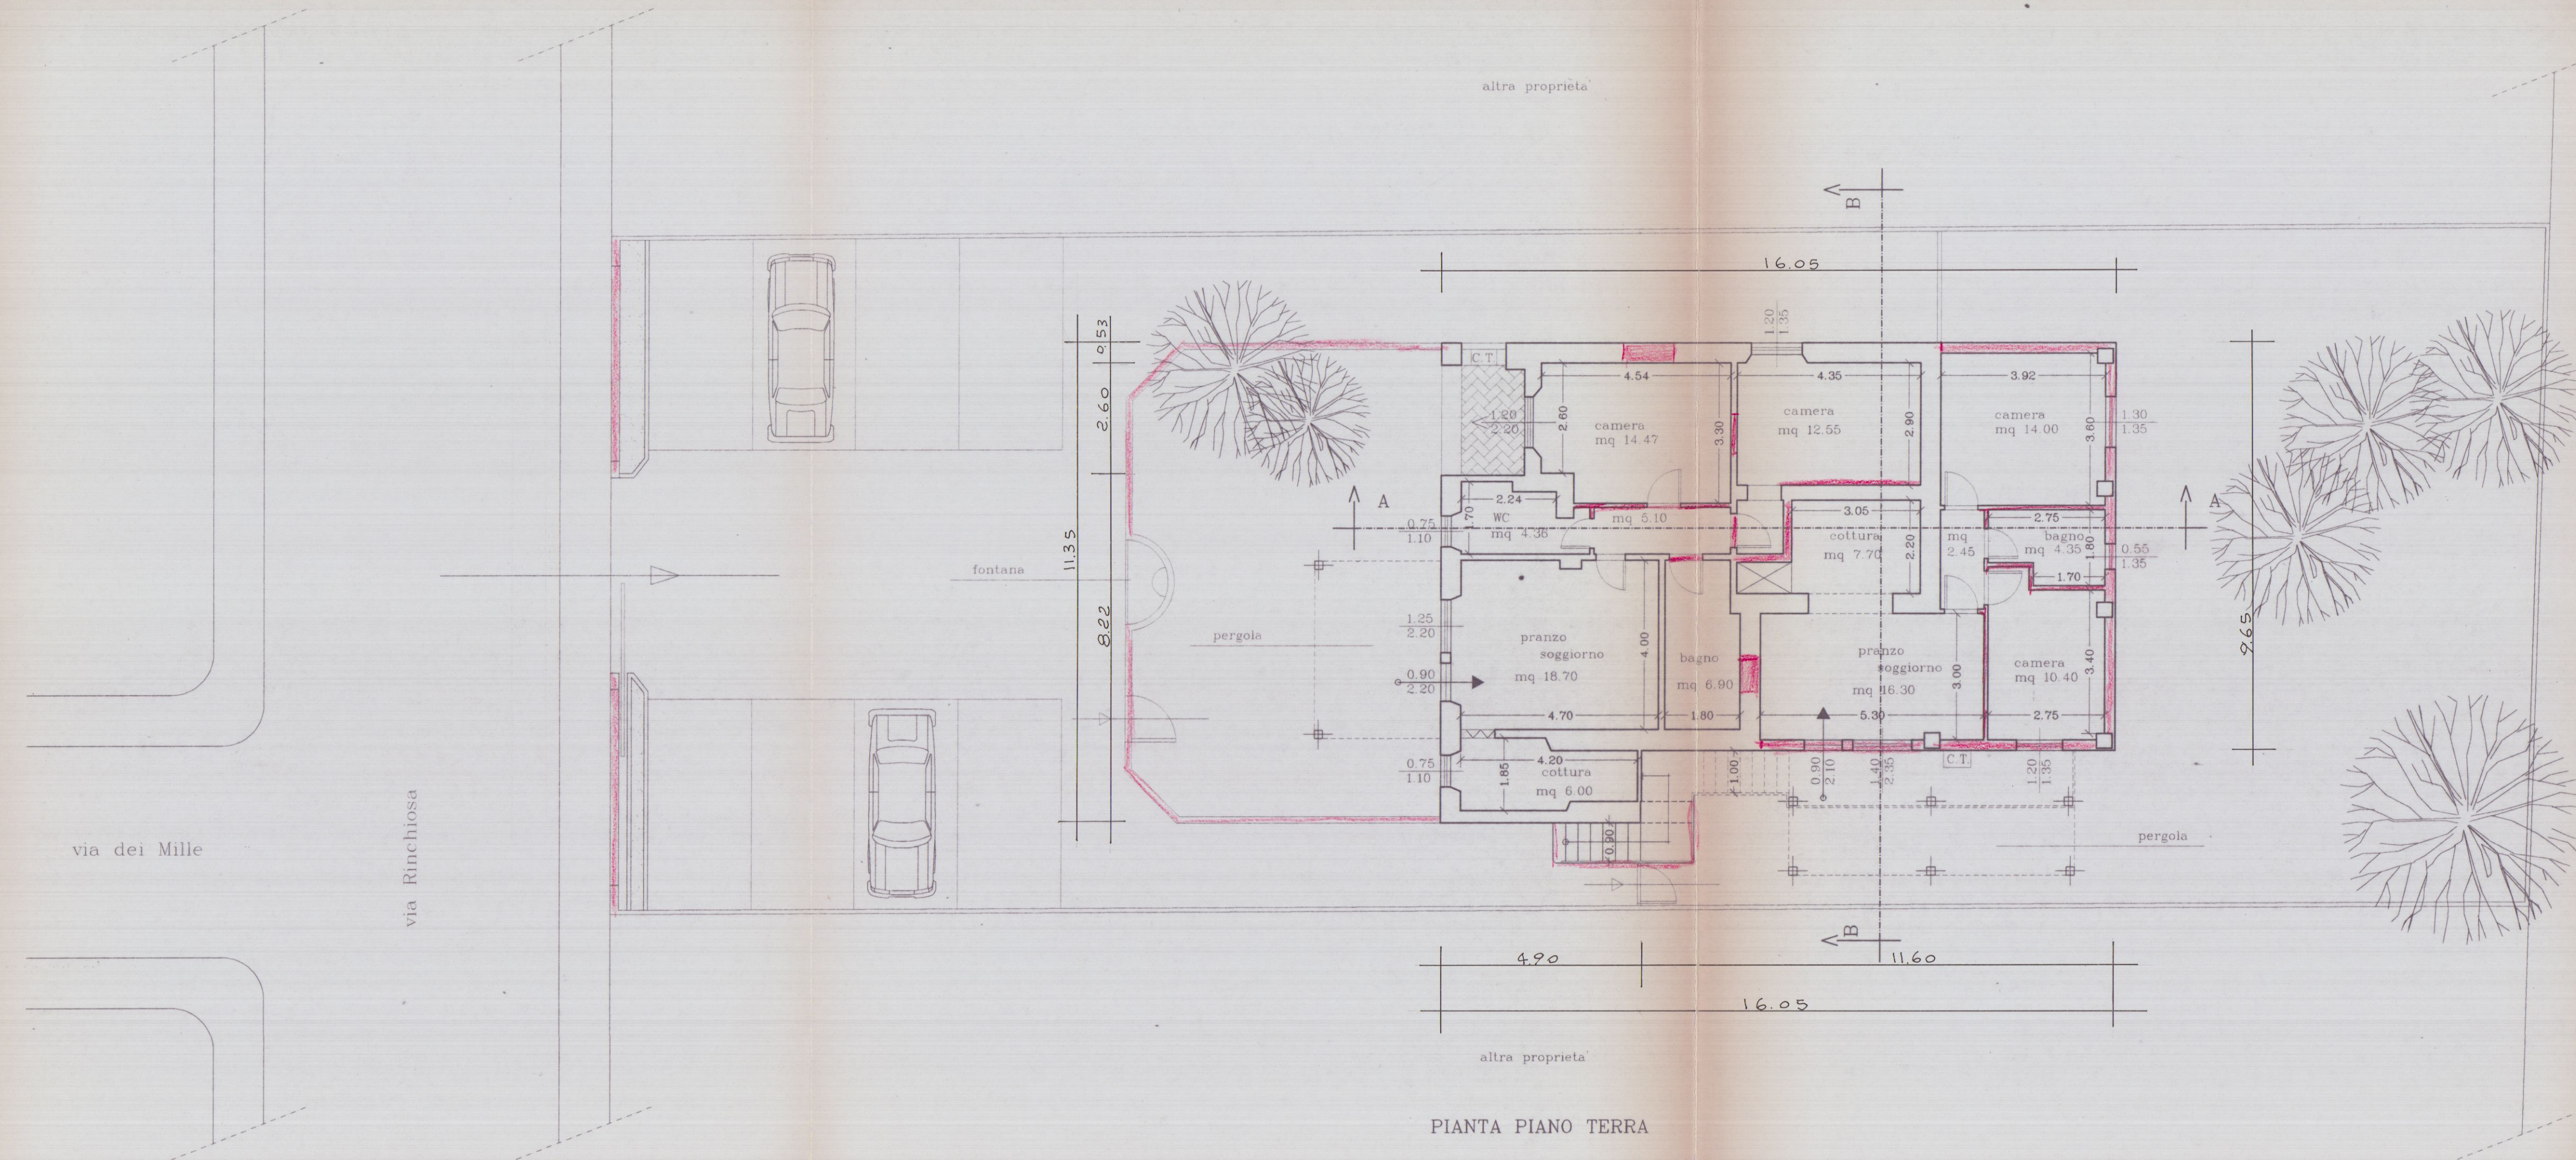

APPROVATO

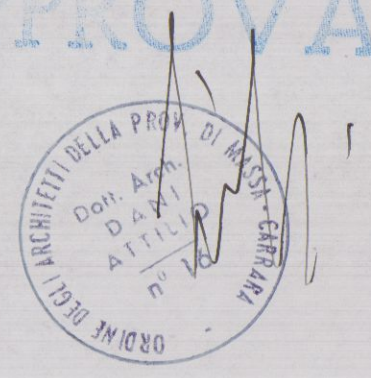

COMUNE DI CARRARA
ASSETTO DEL TERRITORIO
Approvato dal Dirigente del Settore Urbanistica
Indirizzo nella Carta Urbanistica n. 108
elaborato grafico dal Nucleo Valutazione del 16/4/01
Il Responsabile del Procedimento (Marchi Geo Studio)

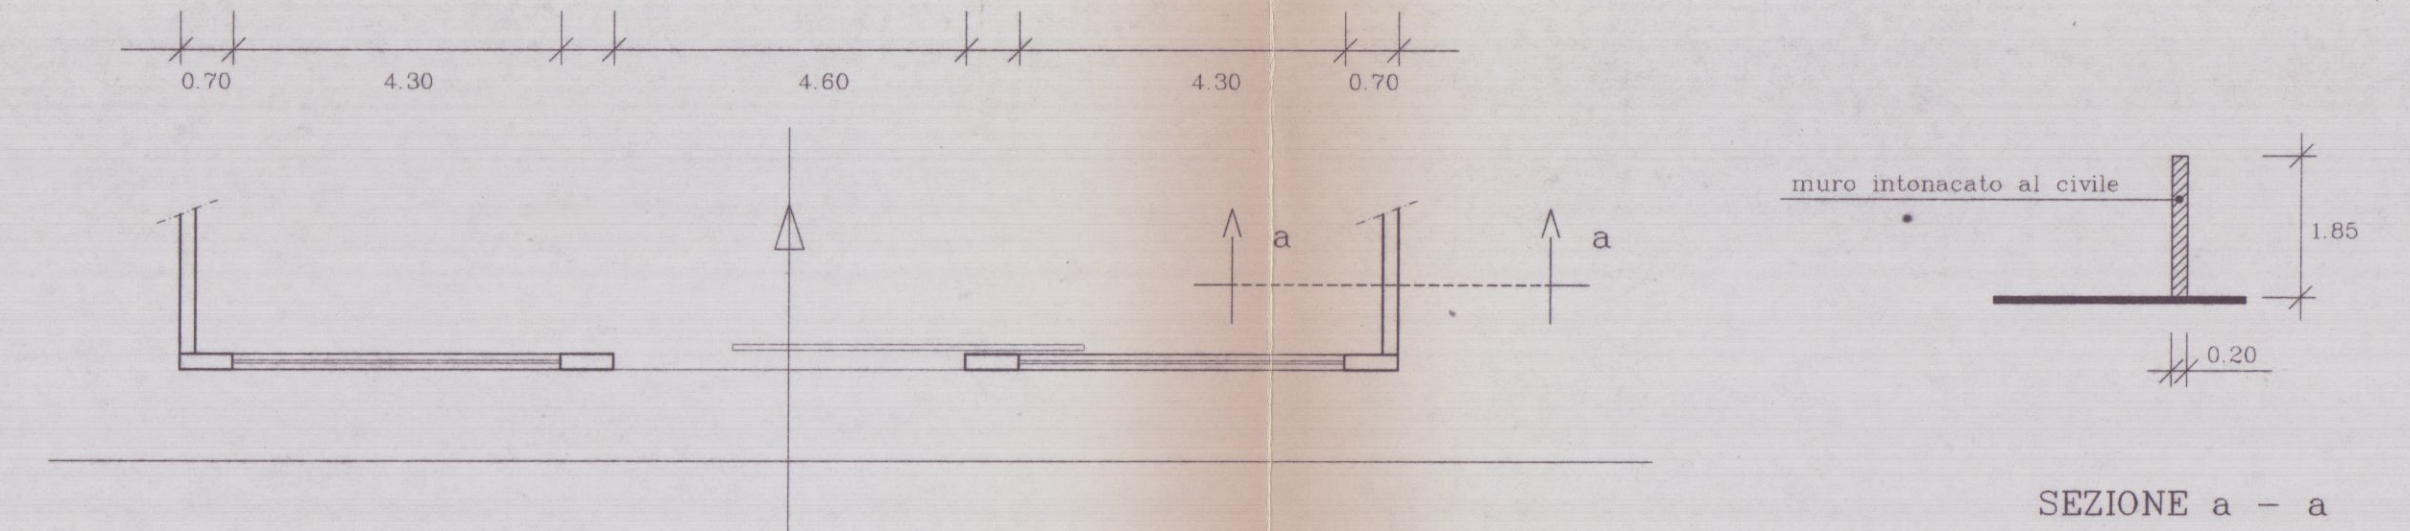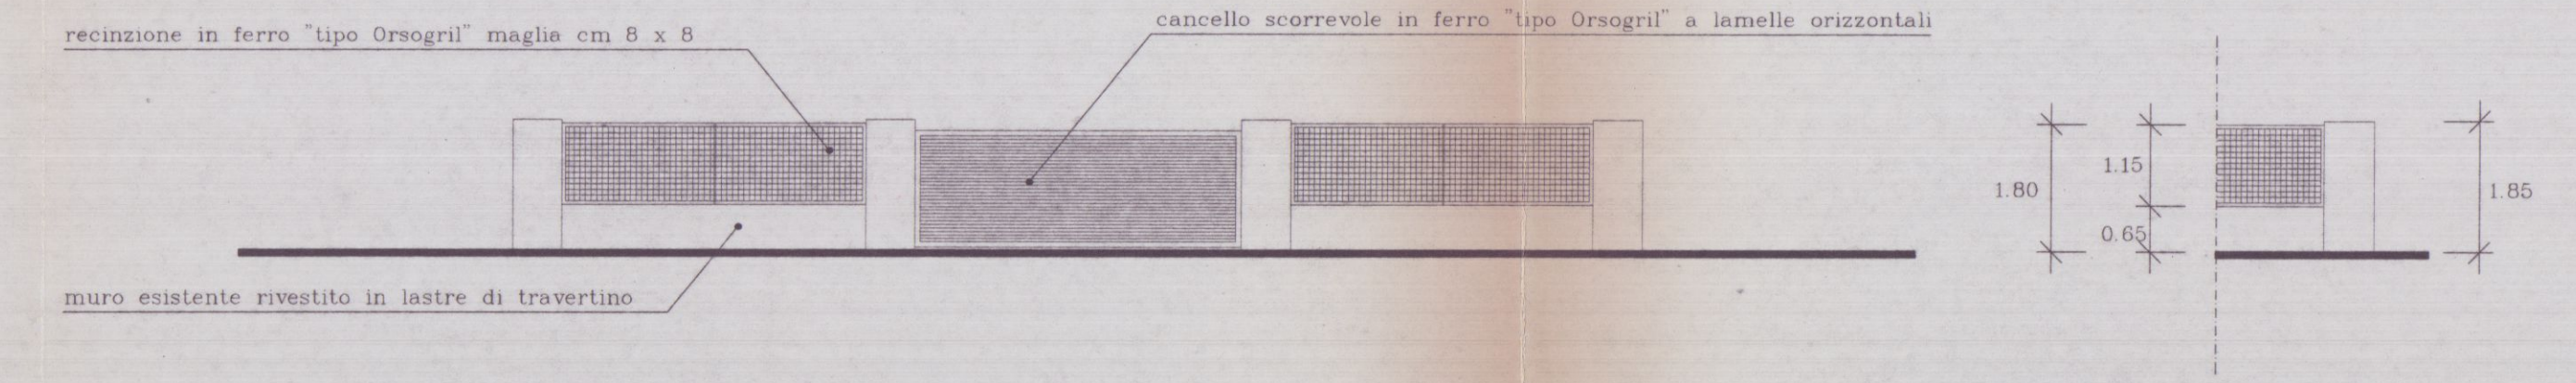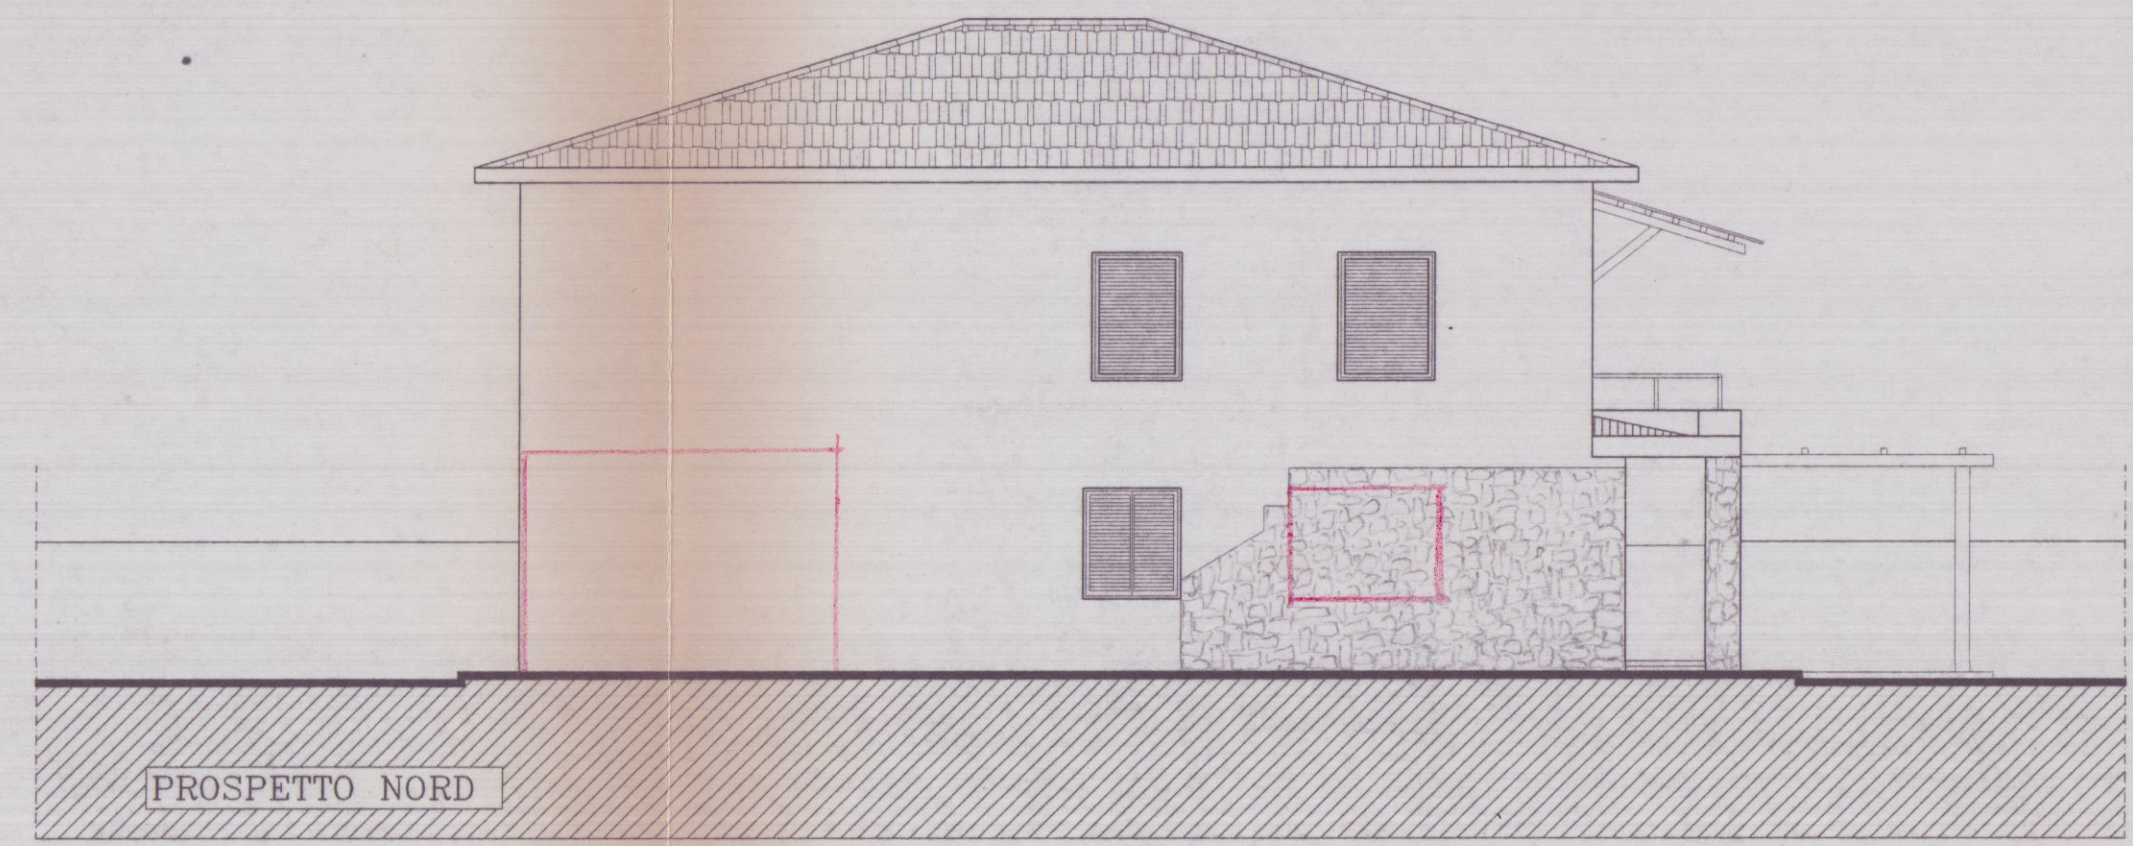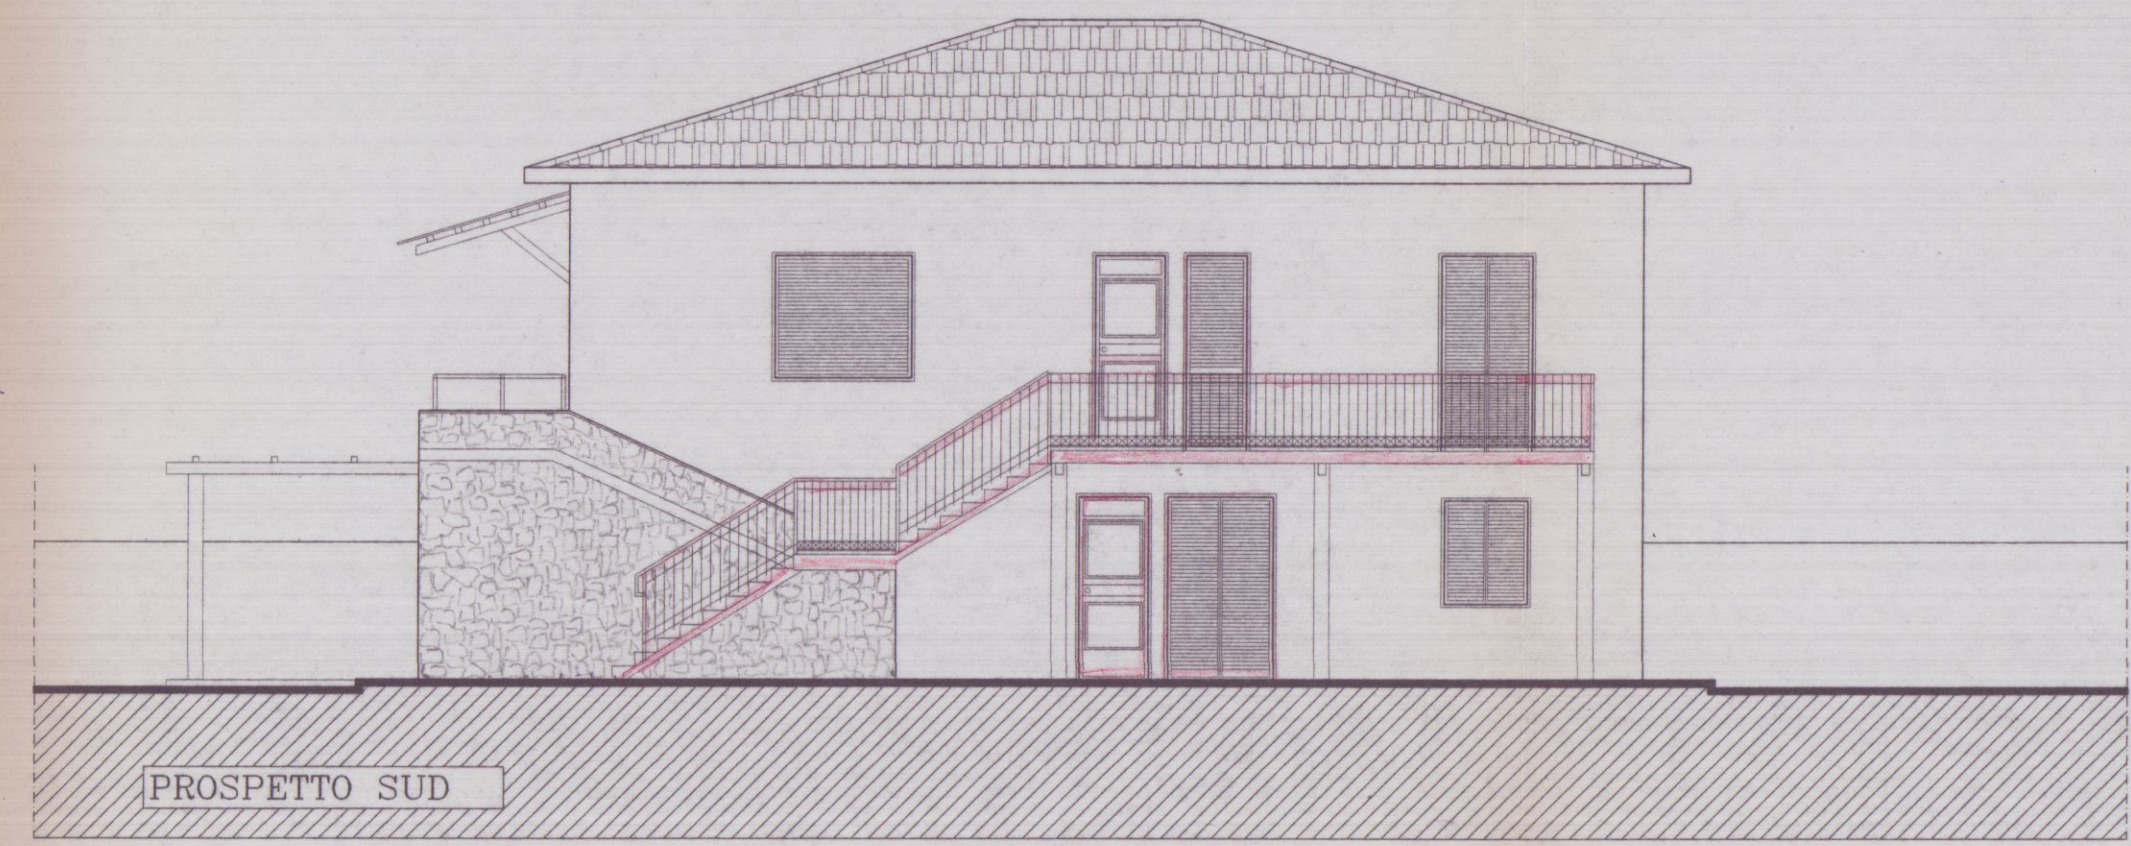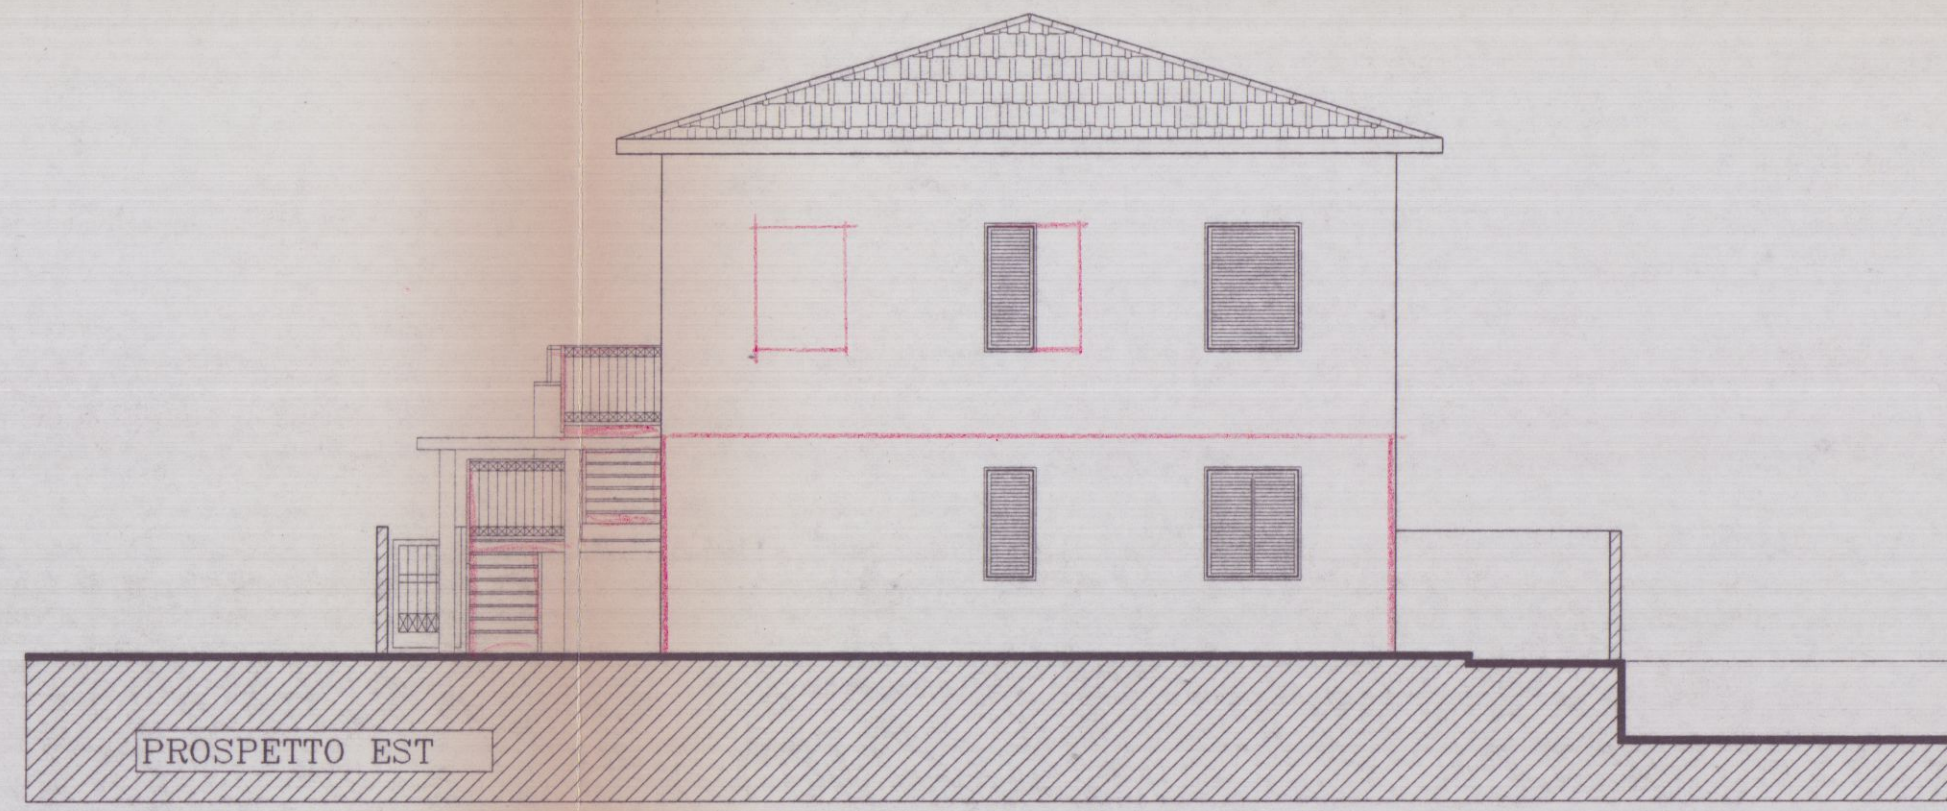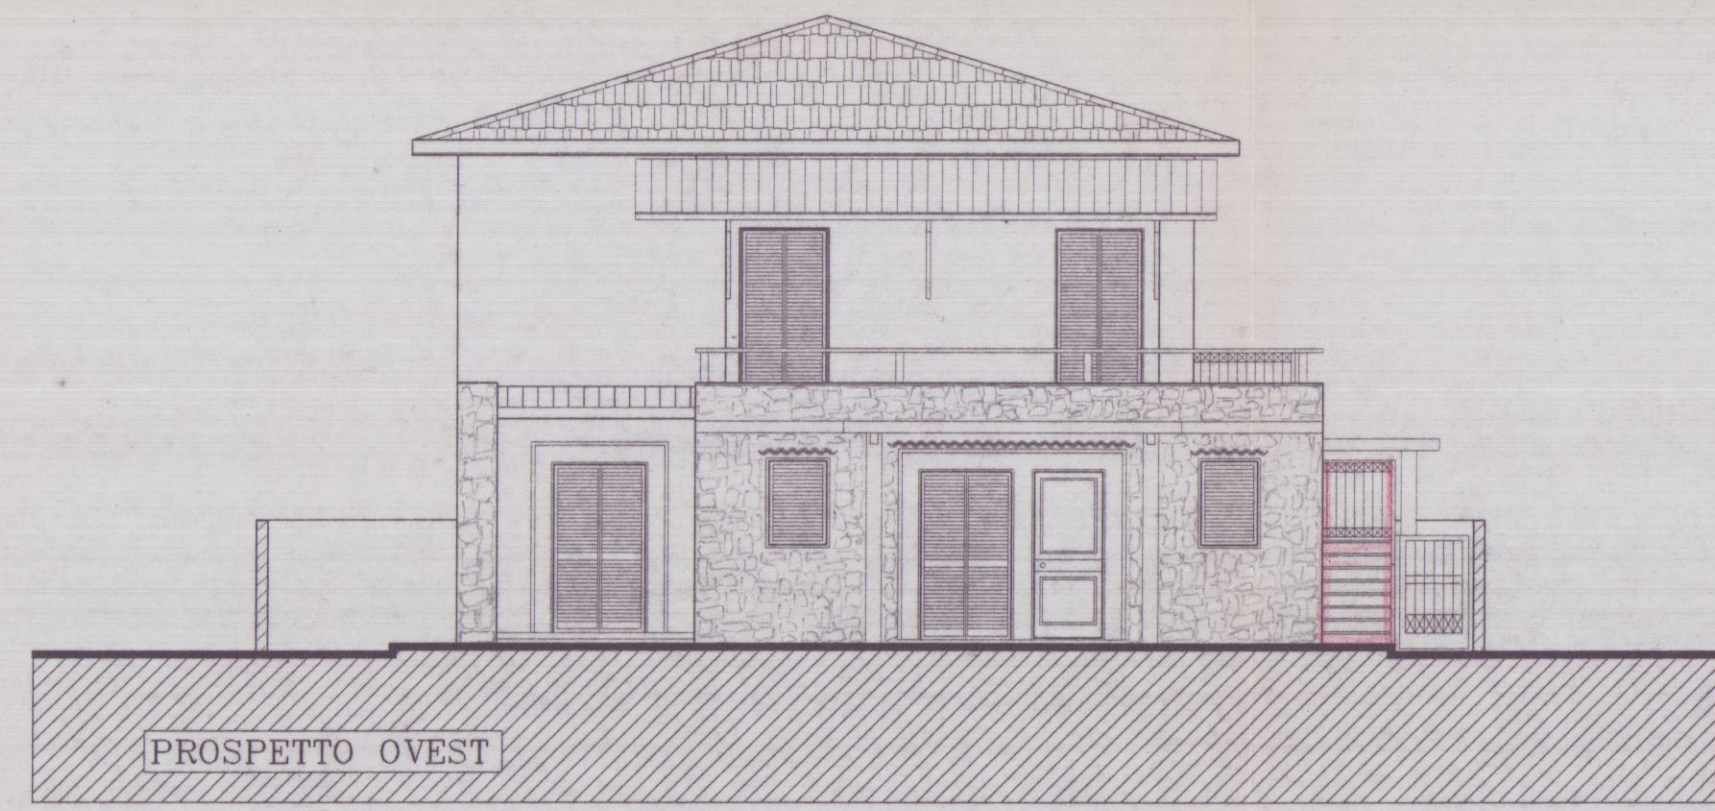

PARTICOLARE RECINZIONE
FRONTE VIA RINCHIOSA