




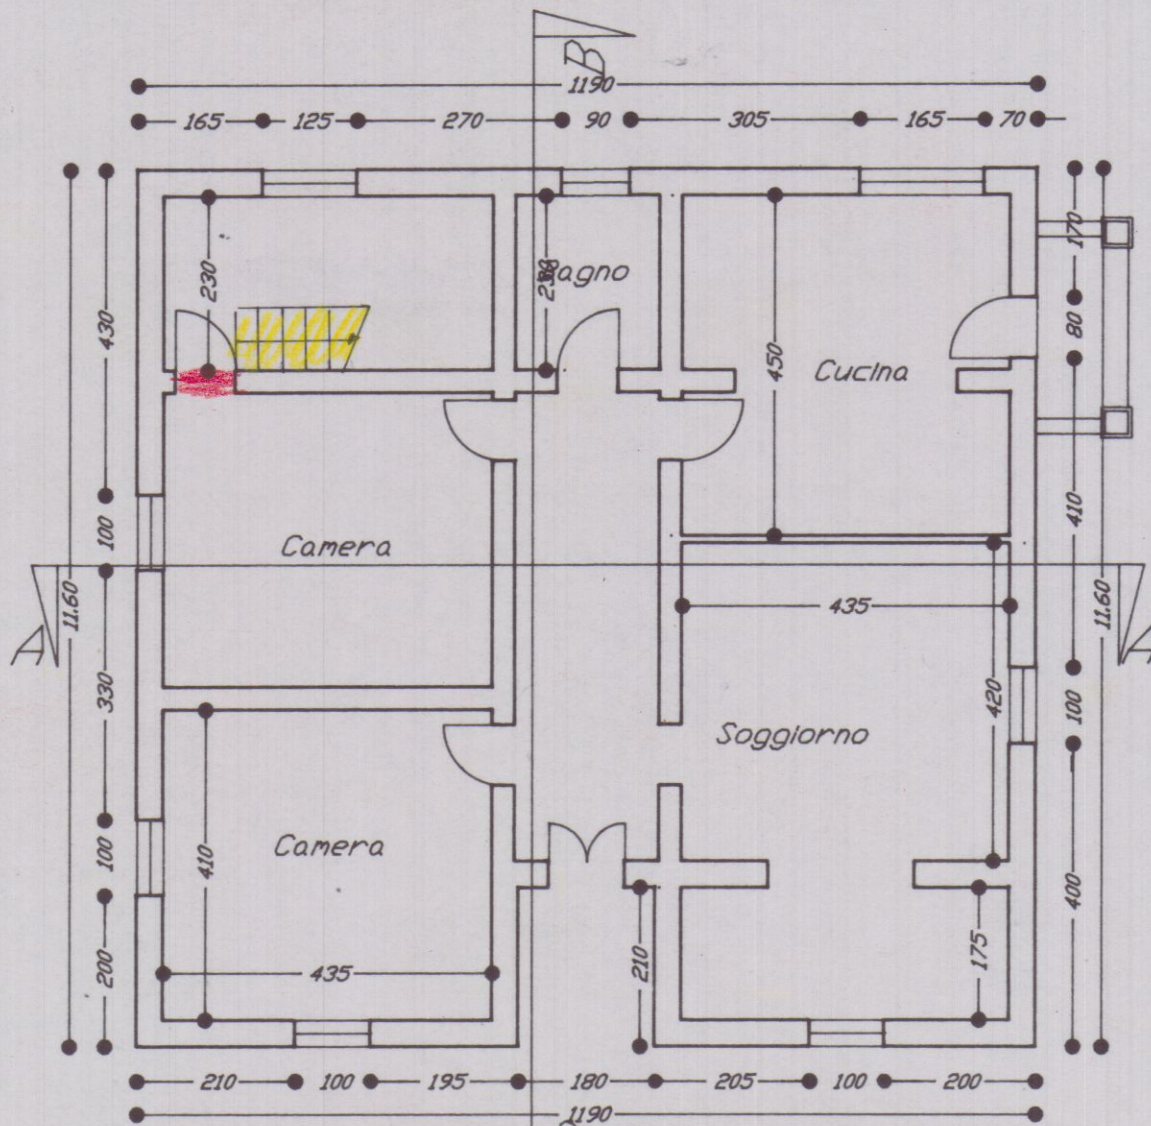


PIANTA PIANO TERRA

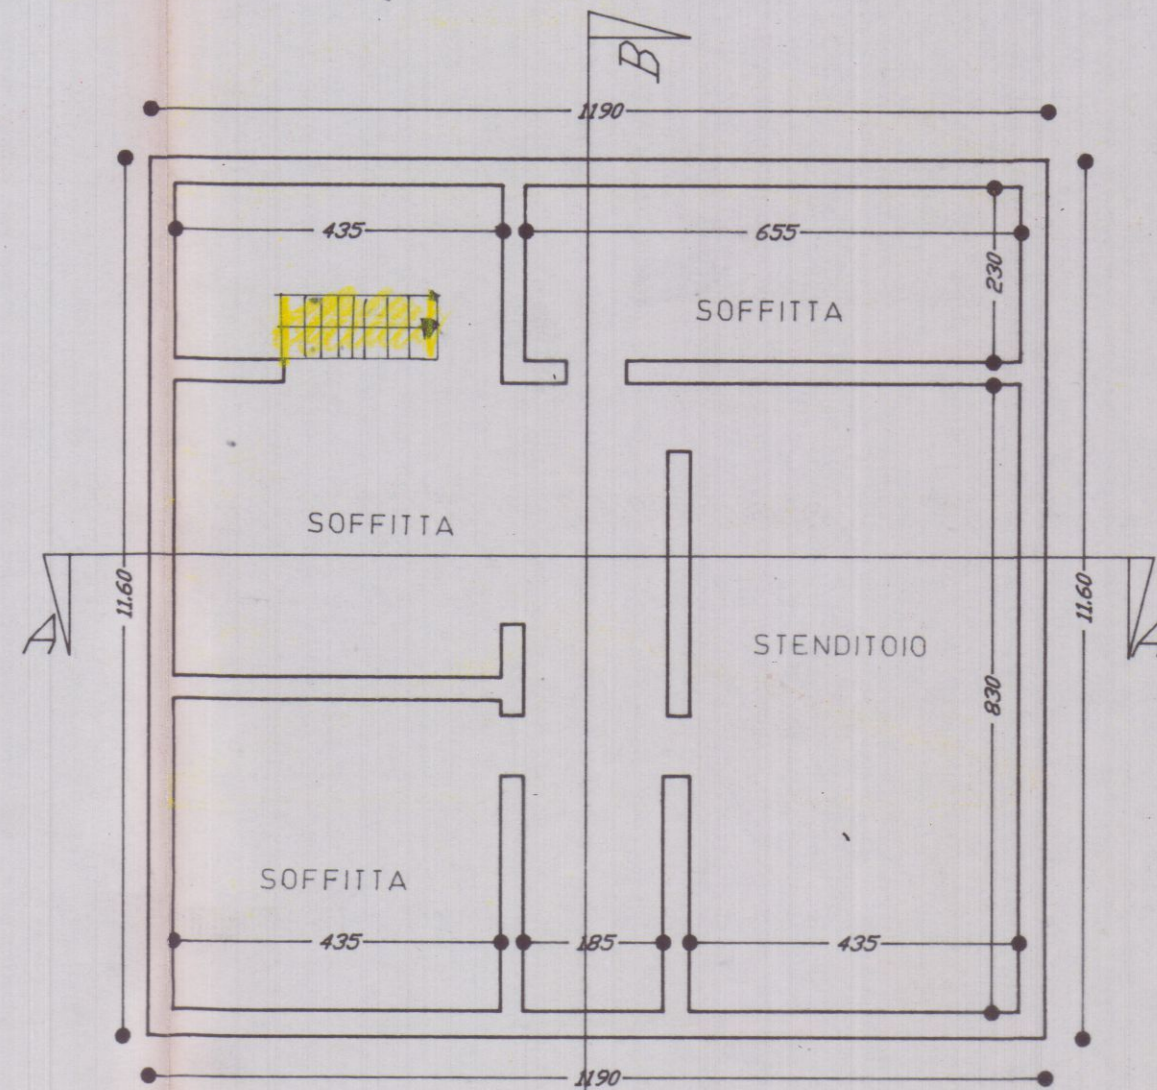


PIANTA SOTTOTETTO

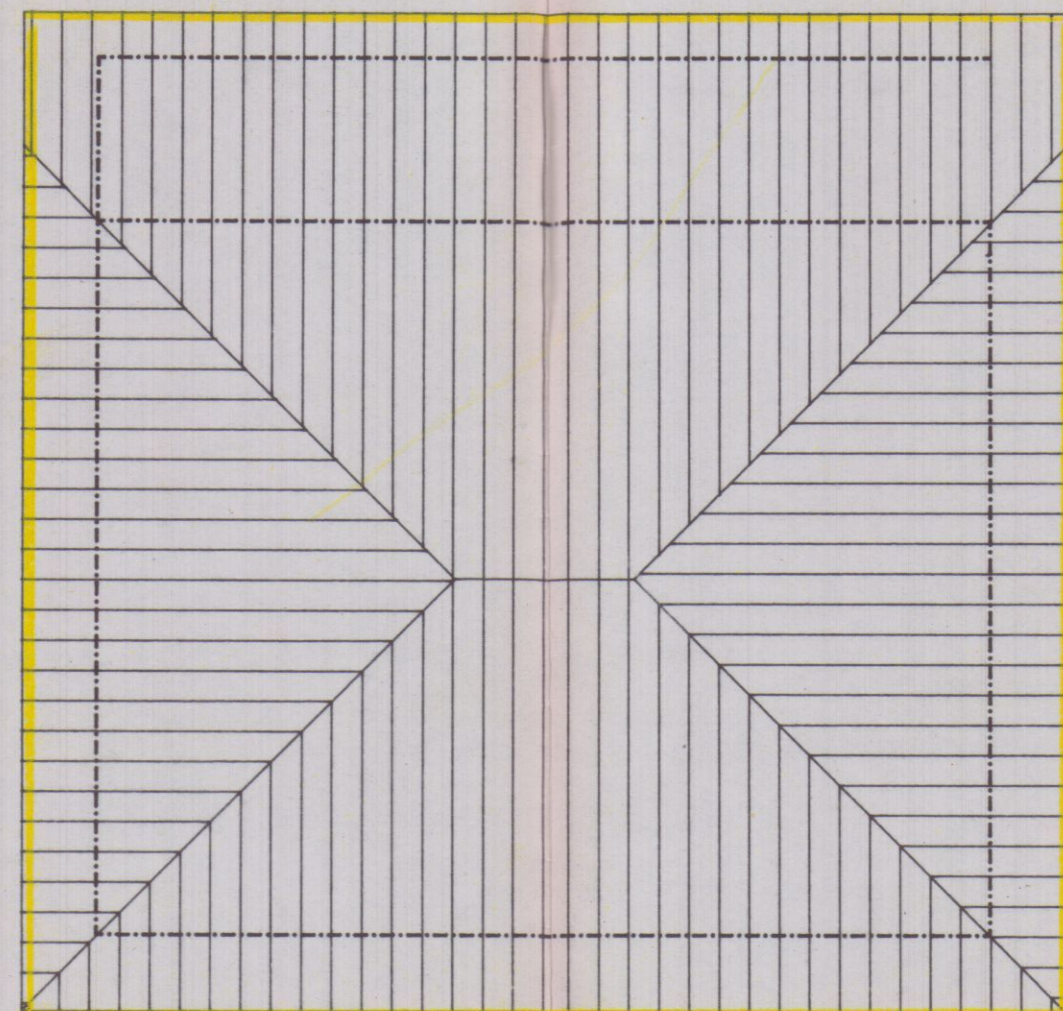

PIANTA COPERTURA

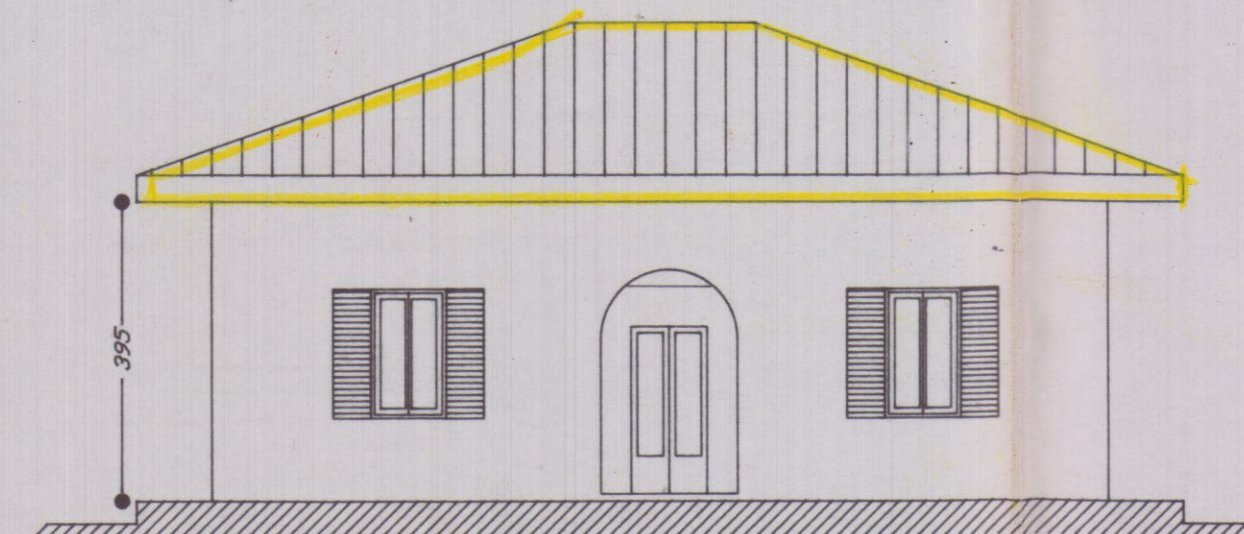


PROSPETTO NORD

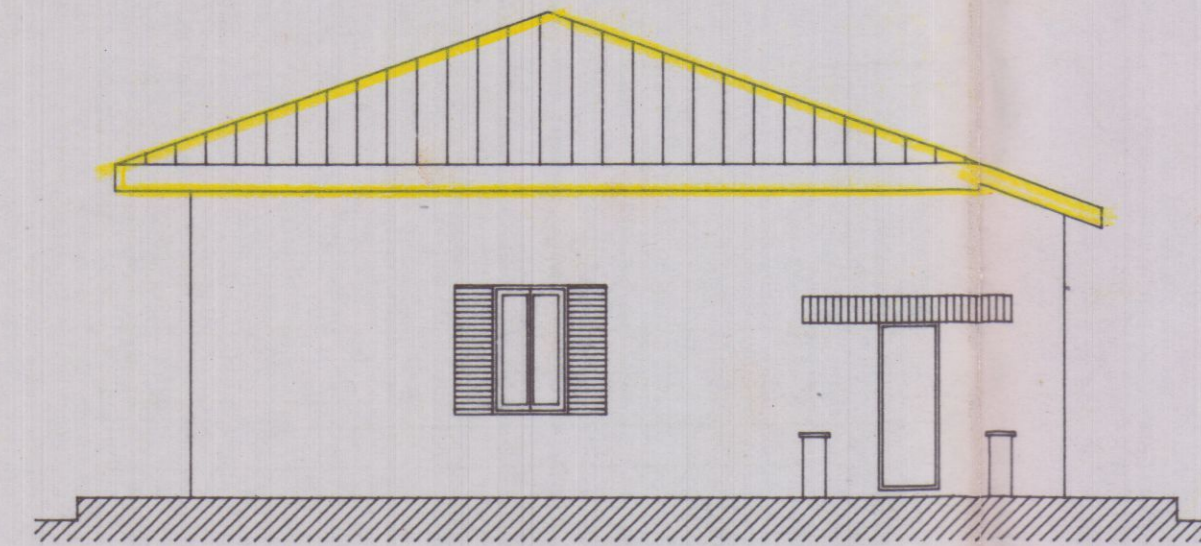


PROSPETTO SUD

ESTRATTO DI MAPPA CATASTALE CONFORME ALL'ORIGINALE
Scala 1:2000
Fg. 68 mapp. 319

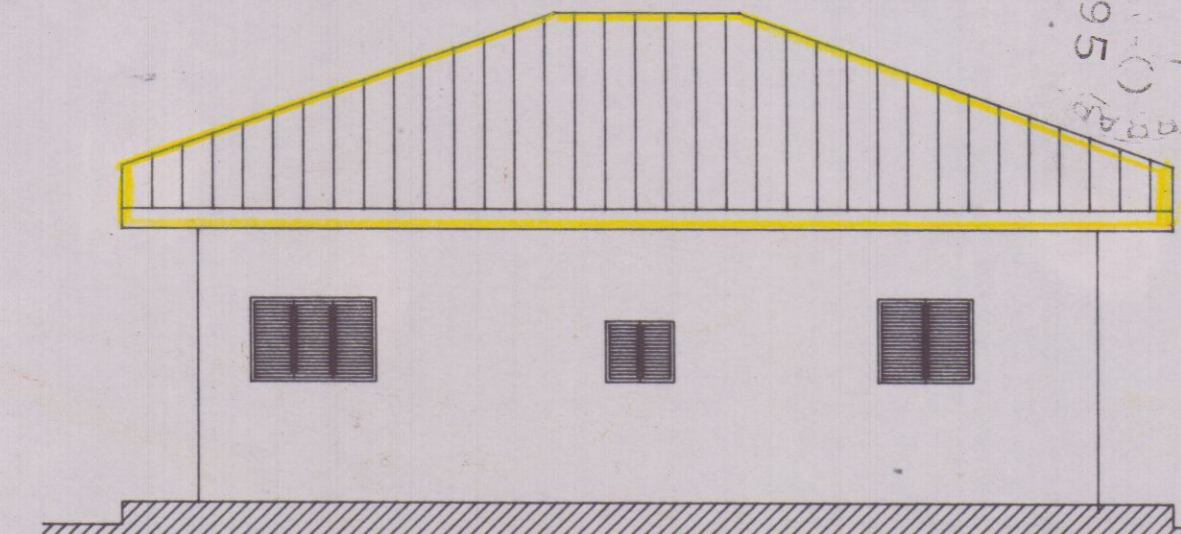







PROSPETTO EST

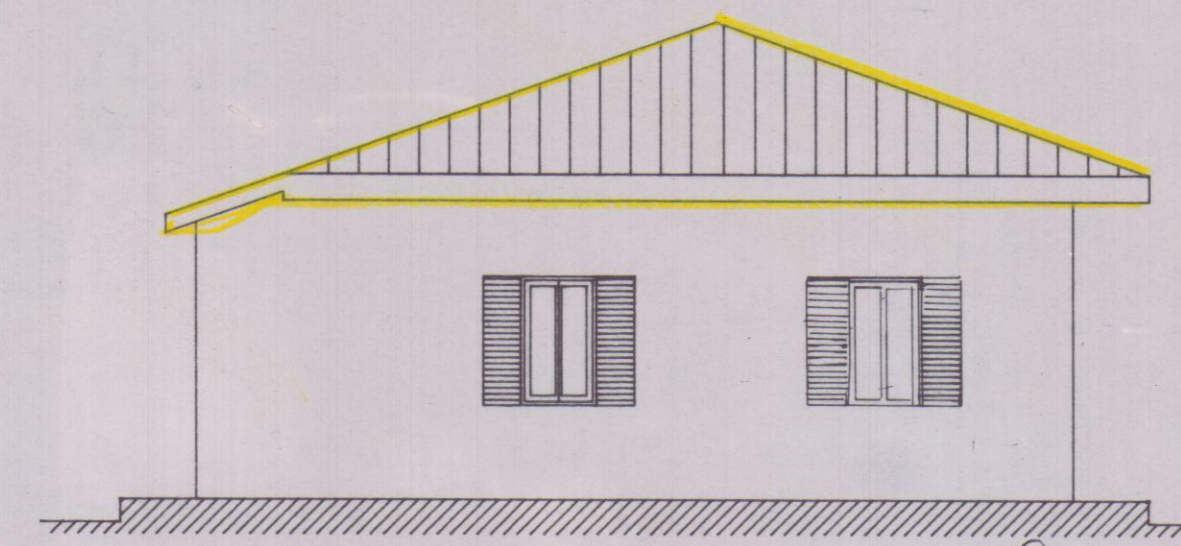

PROSPETTO OVEST

Architetti Associati
Arch. Roberto MARTELLI
Arch. Gianluca BARBIERI
54036 Marina di Carrara - Via Venezia, 1 Bis
Tel. (0585) 780502 - Fax (0585) 632667

OGGETTO		PROGETTO DI RIFACIMENTO COPERTURA E MODIFICHE INTERNE	
COMMITTENTE		CASTE' DORA	
UBICAZIONE/CAT		AVENZA Via del Macchione n.24	
DETTAGLIO		Stato di fatto	
SCALA	DATA	ESTREMI CAT.	TAVOLA
1 : 100	24.08.95	Fg.68 mapp. 319	1
RIFERIMENTI :		Prat. n.	
REVISIONE	DISEGNATO	VERIFICATO	DATA

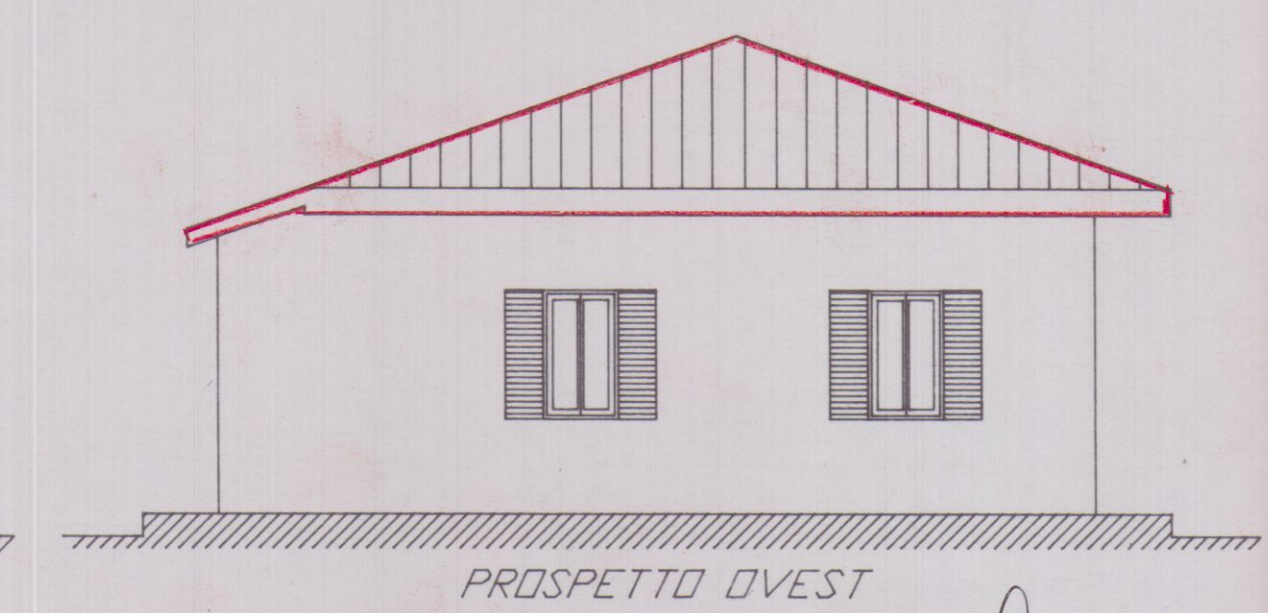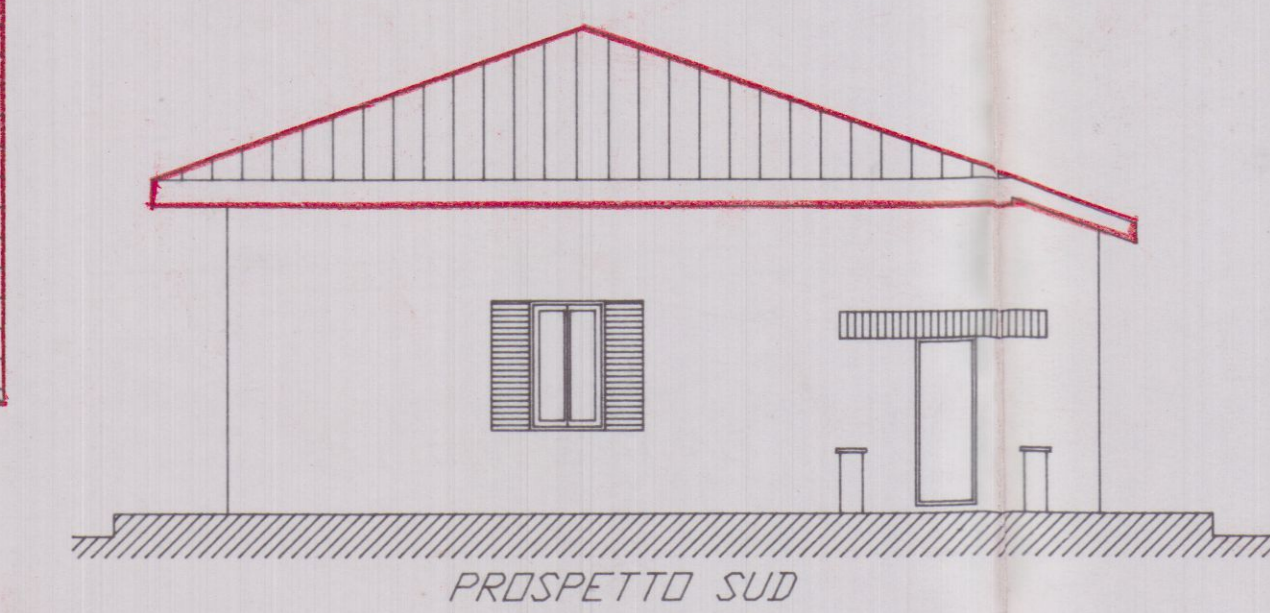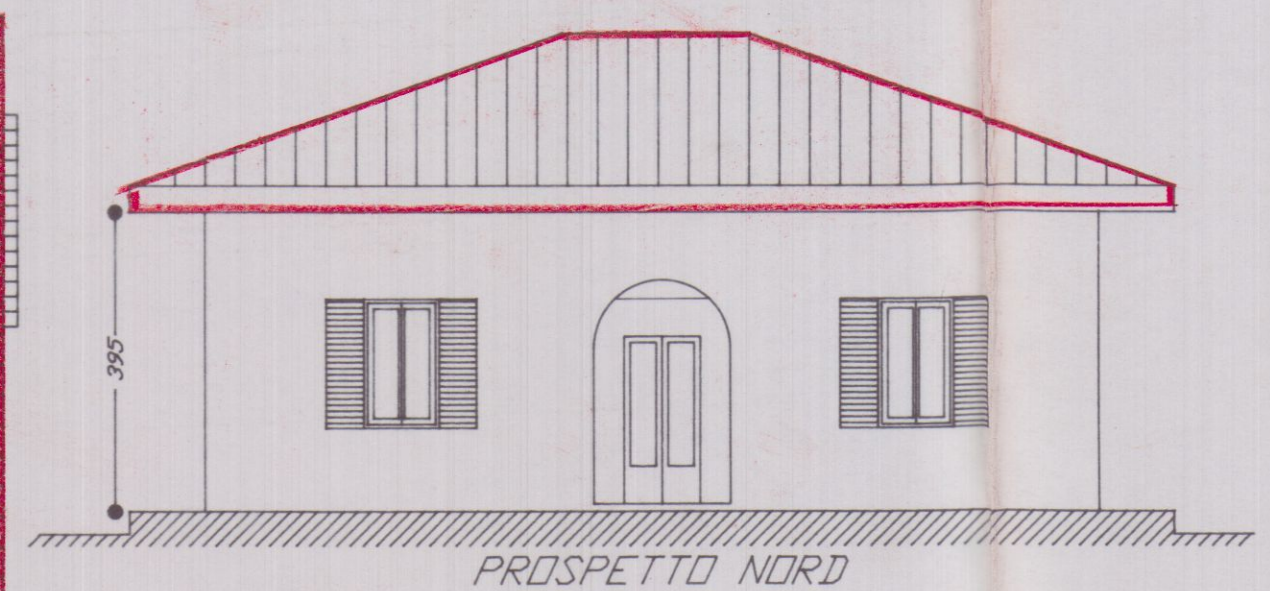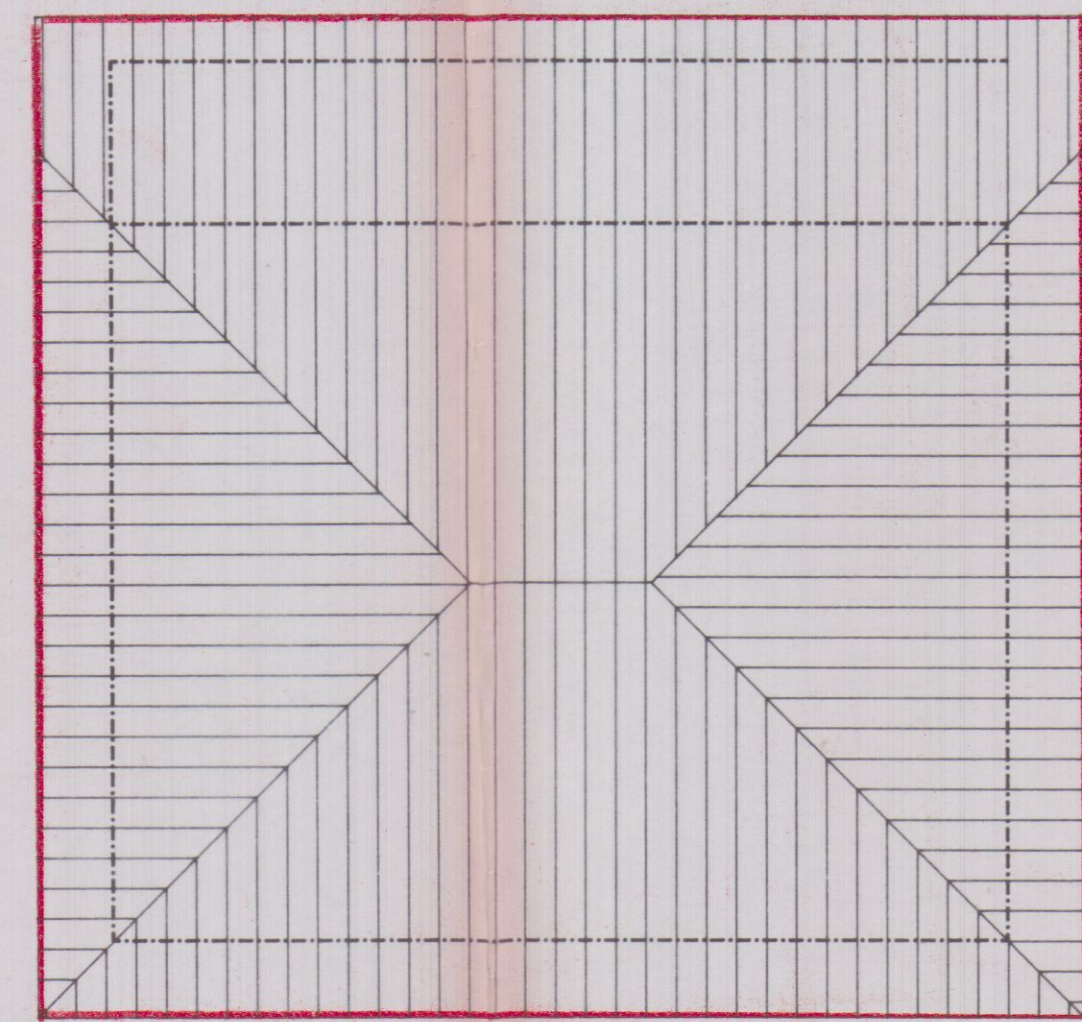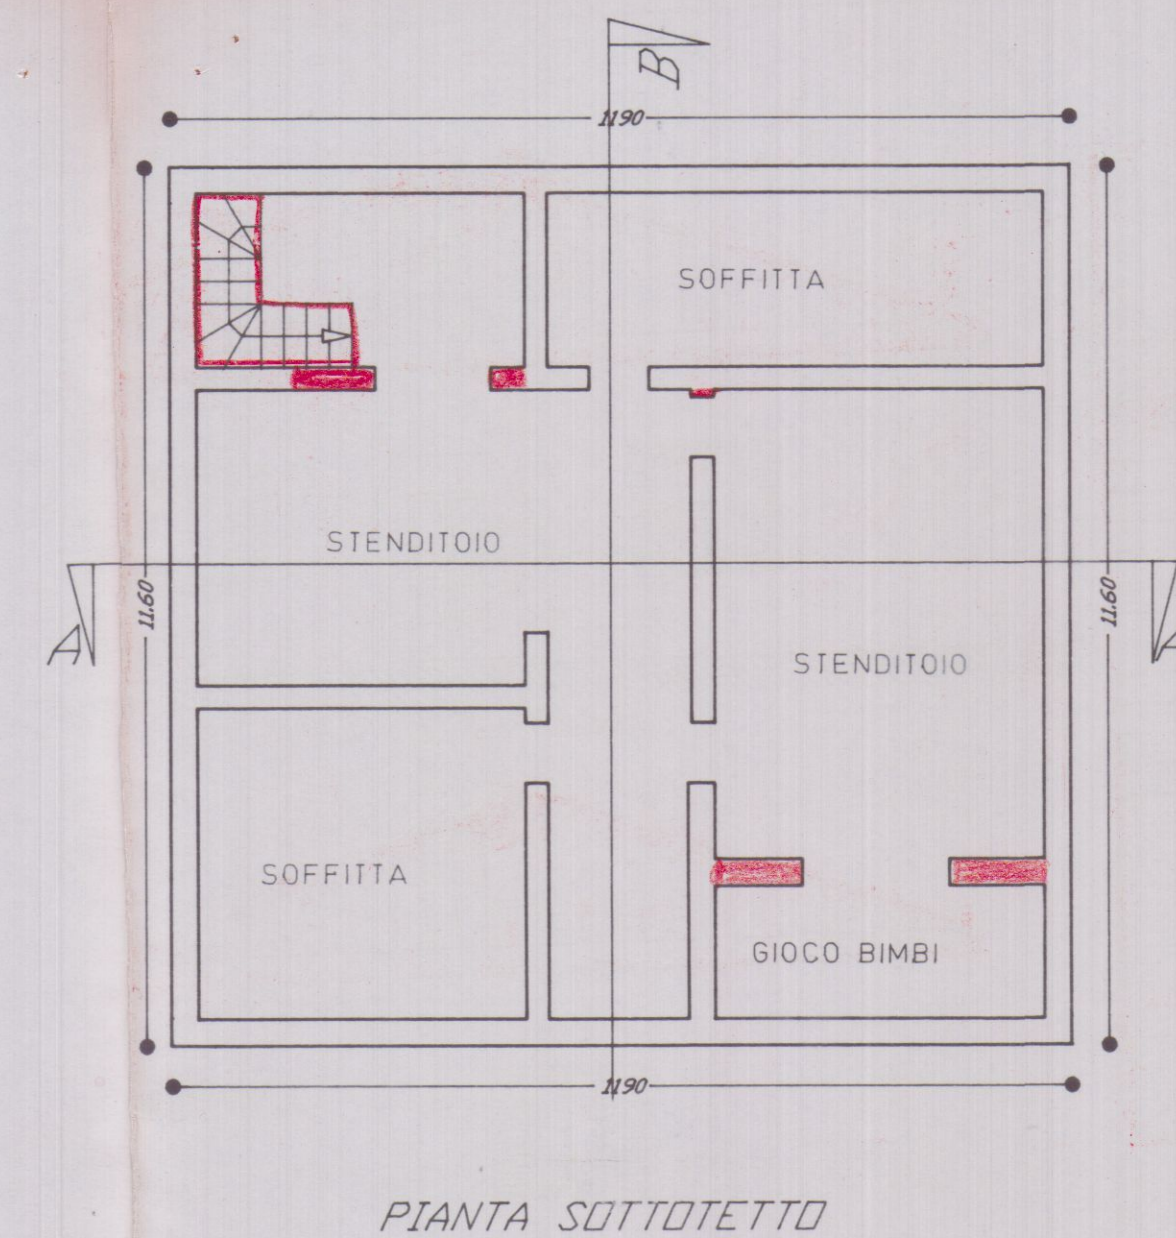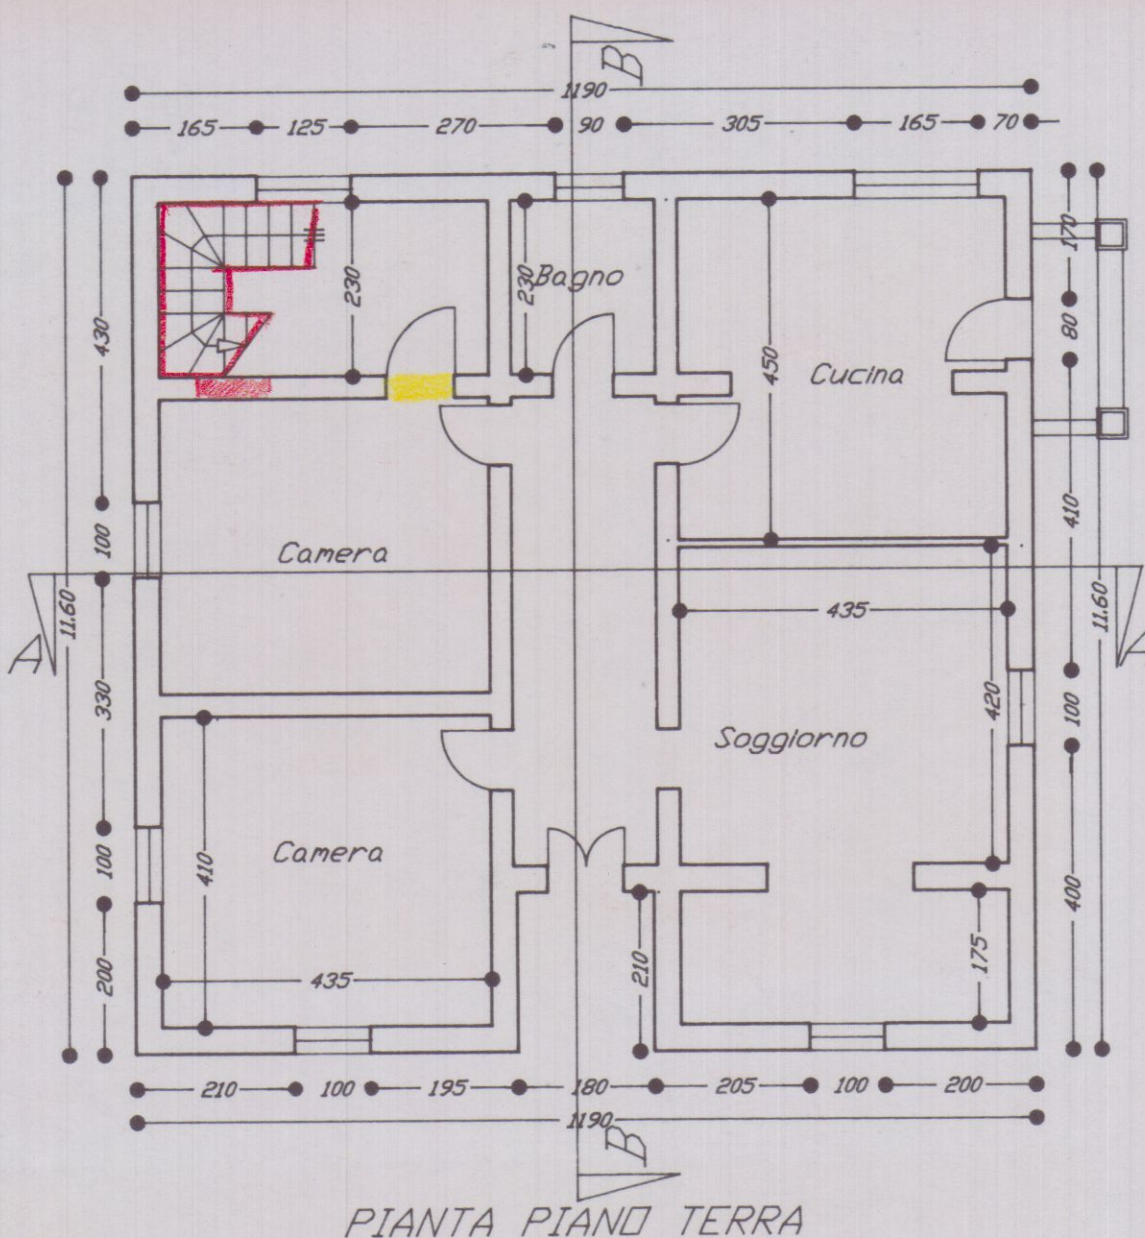

 Architetti Associati Arch. Roberto MARTELLI Arch. Gianluca BARBIERI 54036 Marina di Carrara - Via Venezia, 1° Bis Tel. (0585) 780502 - Fax (0585) 632667			
OGGETTO	PROGETTO DI RIFACIMENTO COPERTURA E MODIFICHE INTERNE		
COMMITTENTE	CASTE' DORA		
UBICAZIONE/CAT	AVENZA Via del Macchione n.24		
DETTAGLIO	Stato di progetto		
SCALA	DATA	ESTREMI CAT.	TAVOLA
1 : 100	24.08.95	Fg.68 mapp. 319	2
RIFERIMENTI :		Prof. n.	
REVISIONE	DISEGNATO	VERIFICATO	DATA