
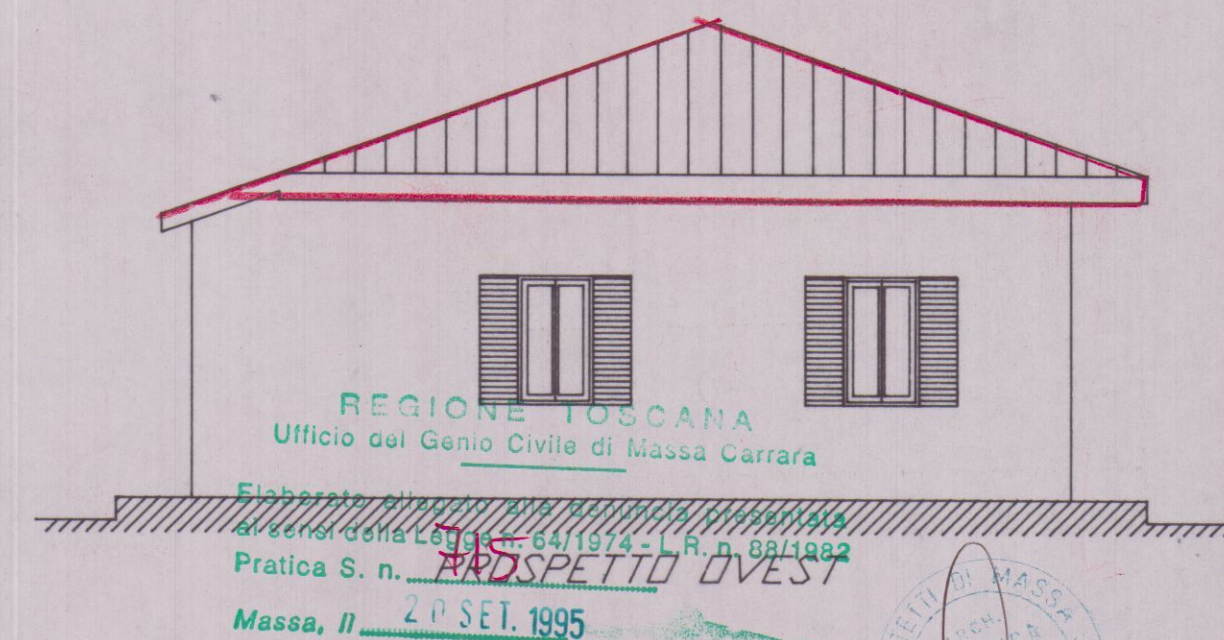
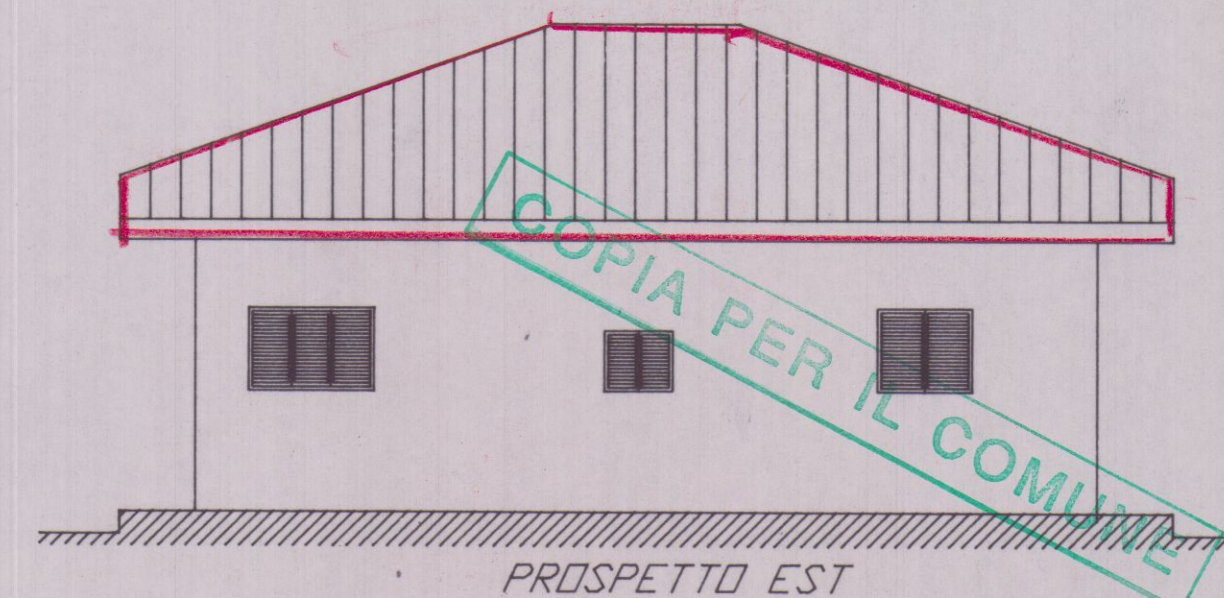
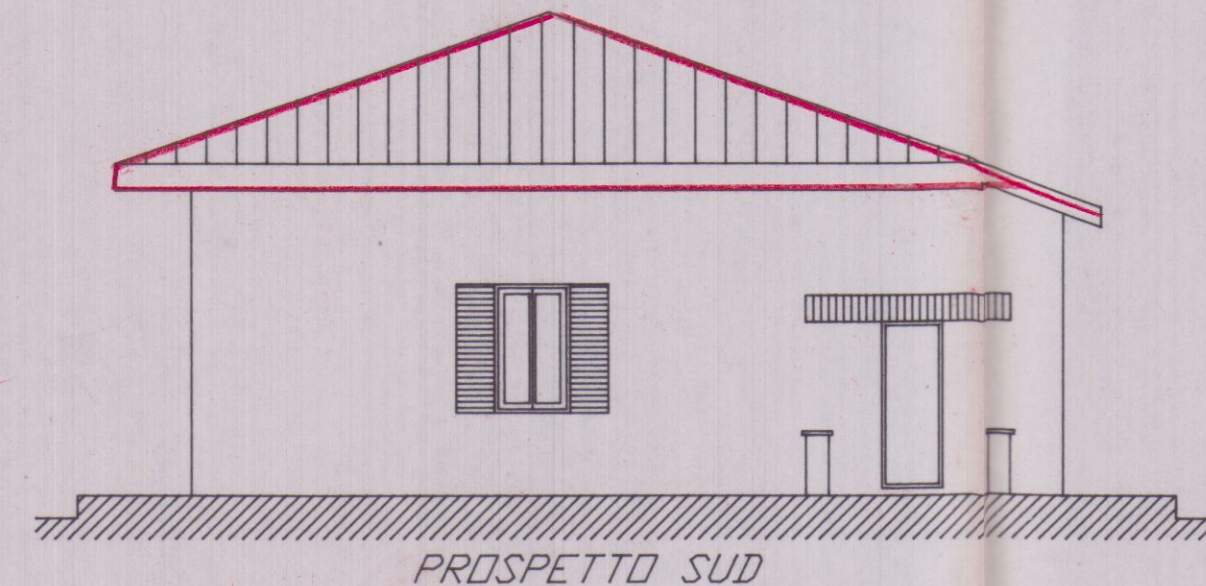
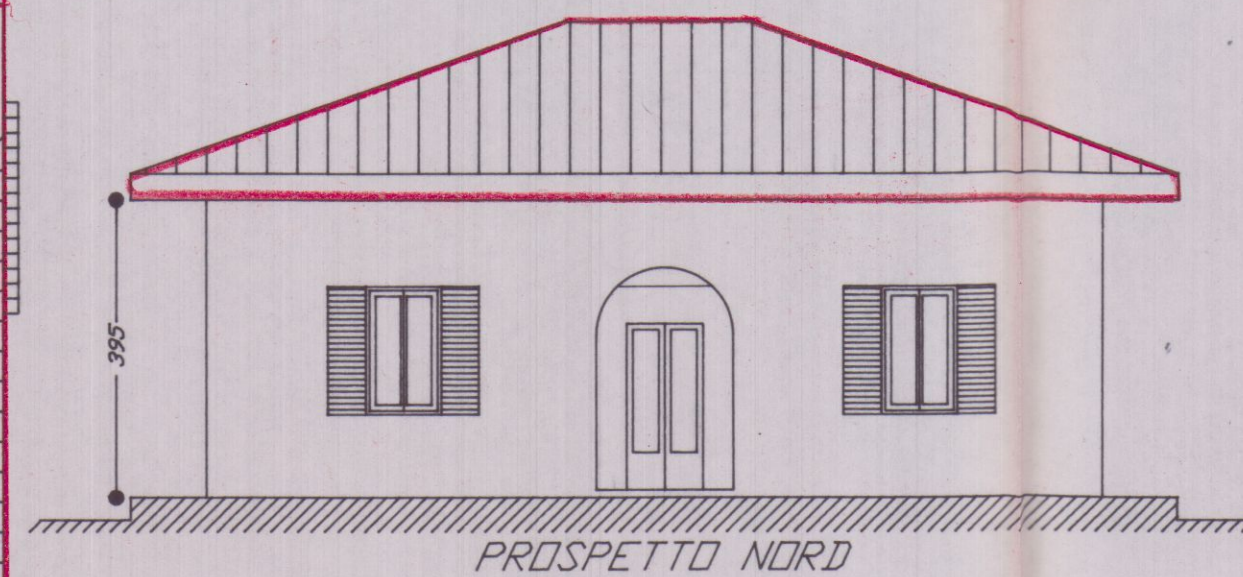
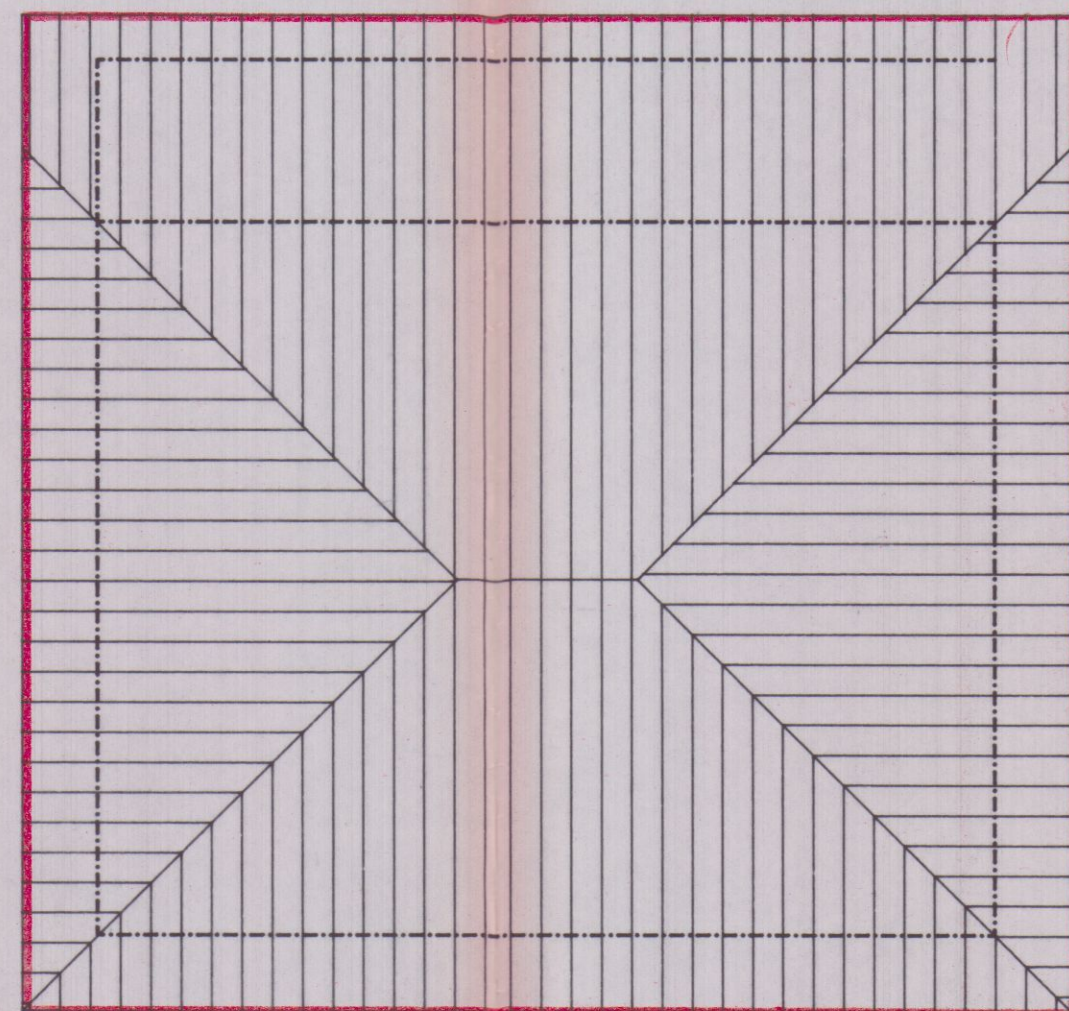
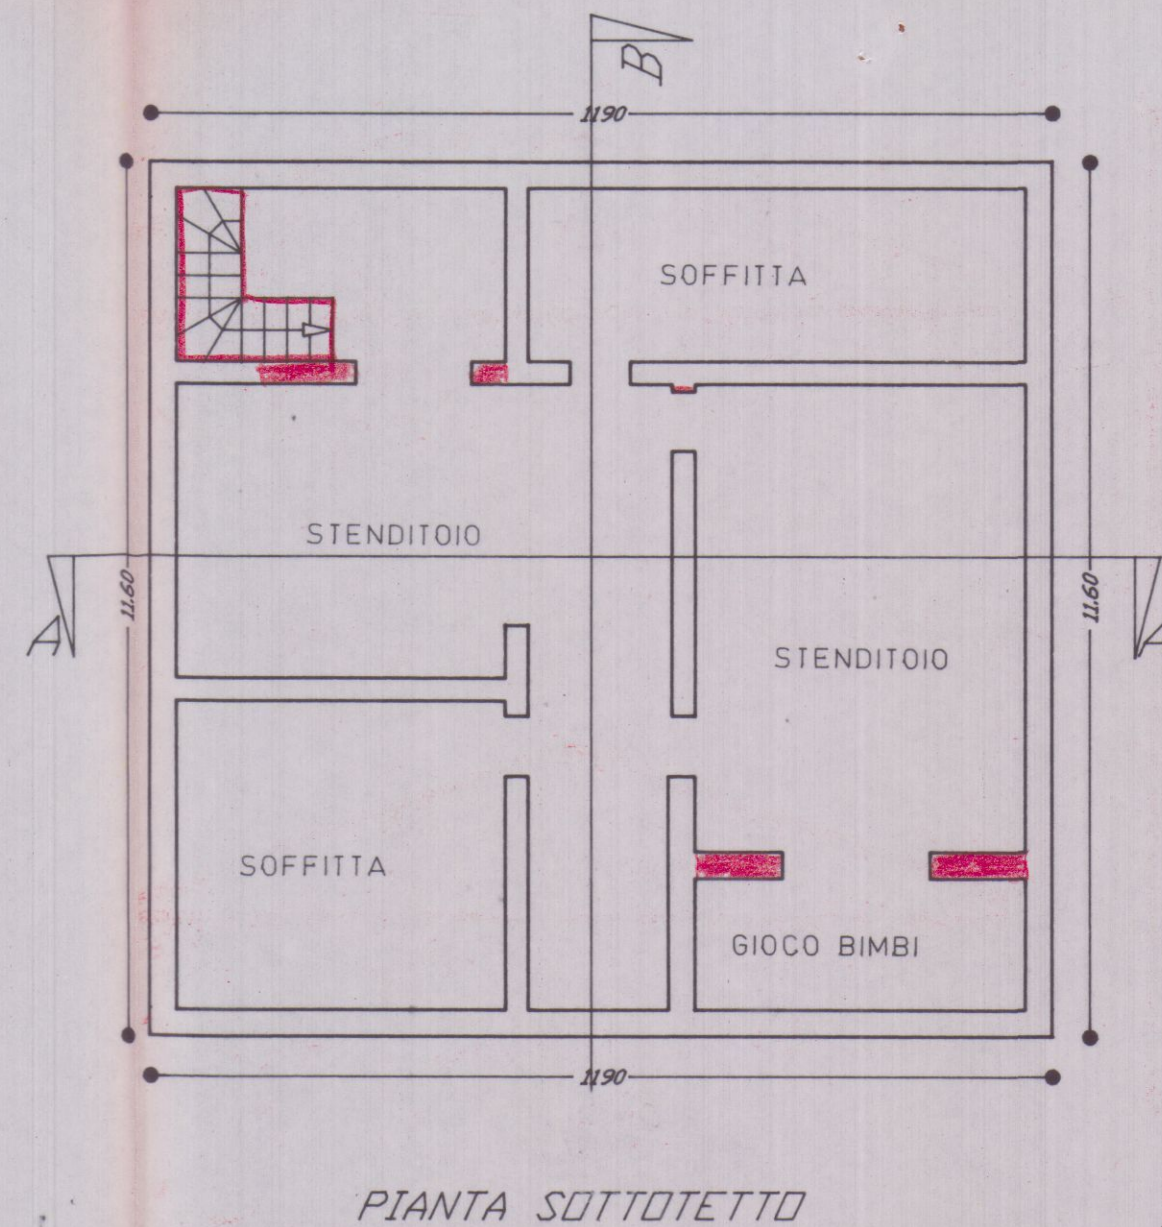


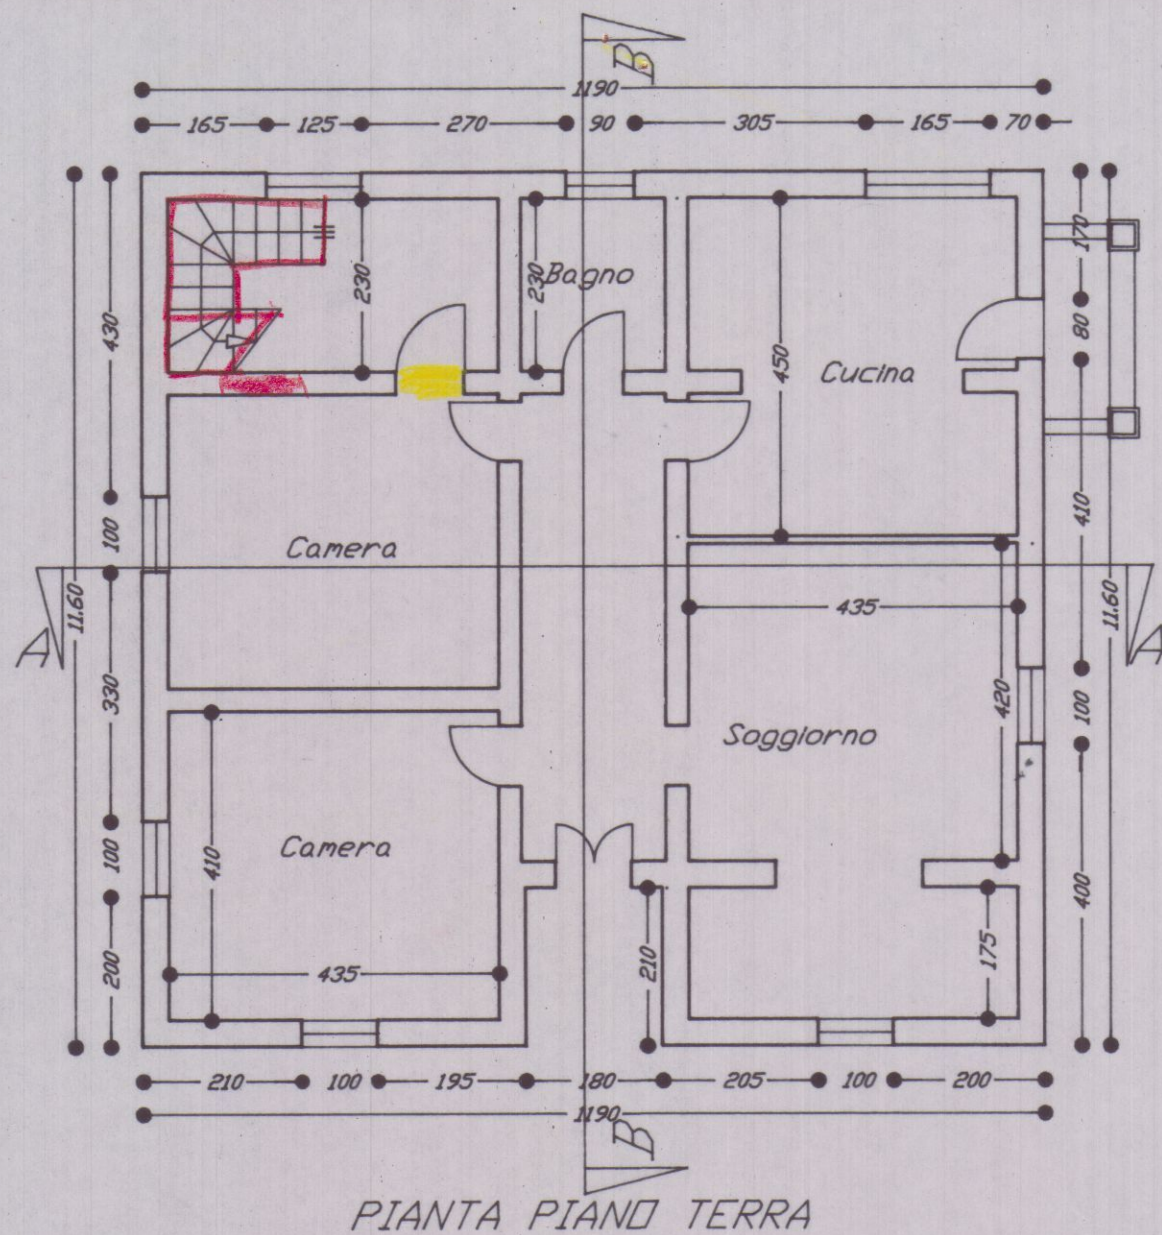


Architetti Associati


Arch. Roberto MARTELLI
Arch. Gianluca BARBIERI

54036 Marina di Carrara - Via Venezia, 1 Bis
Tel. (0585) 780502 - Fax (0585) 632667


OGGETTO		PROGETTO DI RIFACIMENTO COPERTURA E MODIFICHE INTERNE	
COMMITTENTE		CASTE' DORA	
UBICAZIONE/CAT		AVENZA Via del Macchione n.24	
DETTAGLIO		Stato di progetto	
SCALA	DATA	ESTREMI CAT.	TAVOLA
1 : 100	24.08.95	Fg.68 mapp. 319	2
RIFERIMENTI :		Prot. n.	
REVISIONE	DISEGNATO	VERIFICATO	DATA

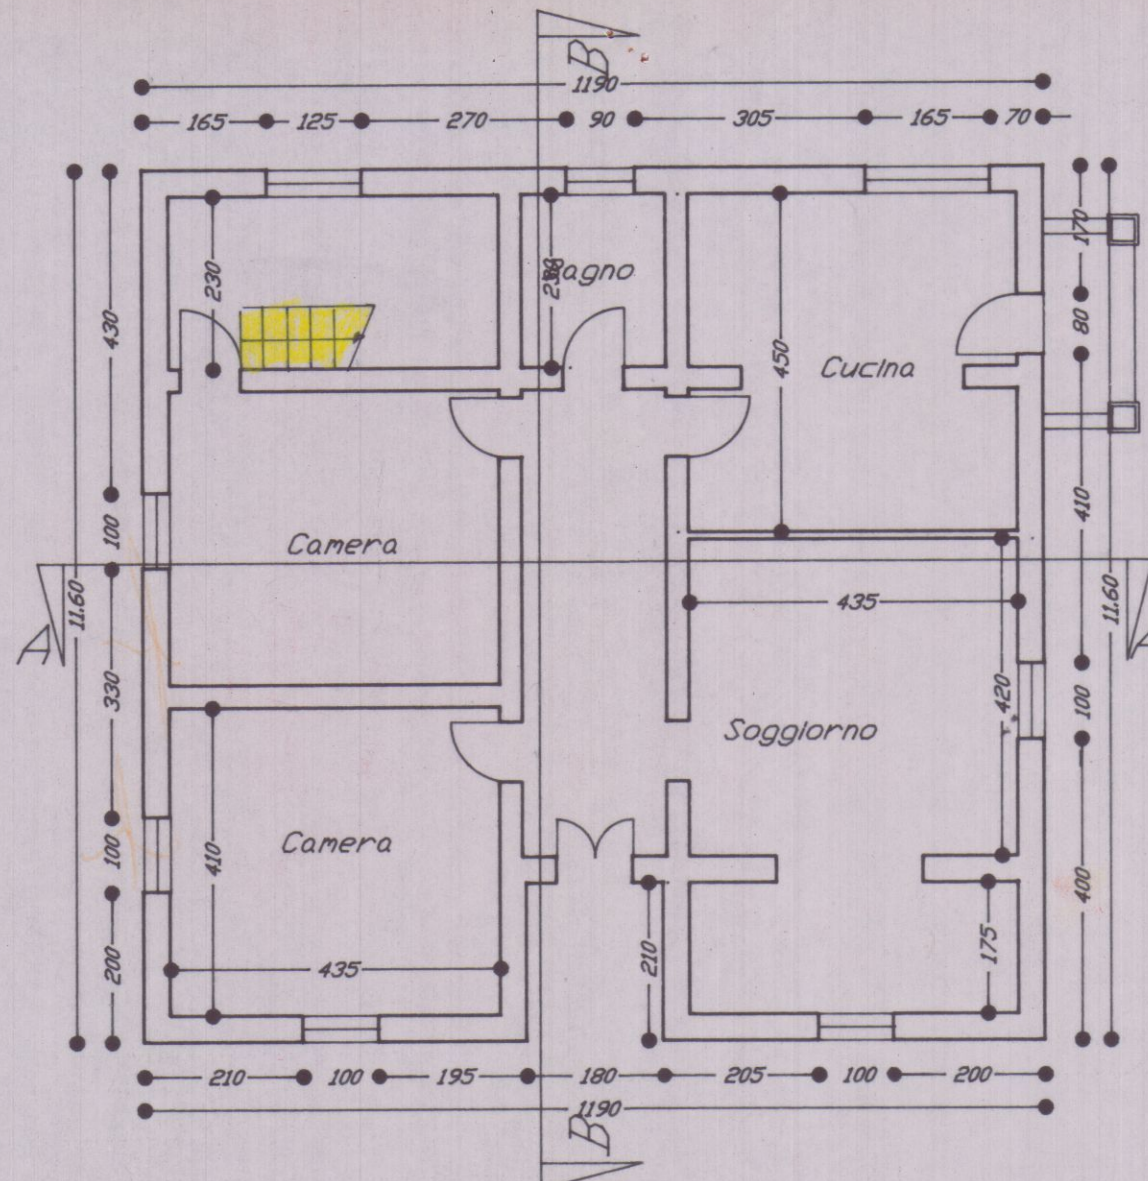


PIANTA PIANO TERRA

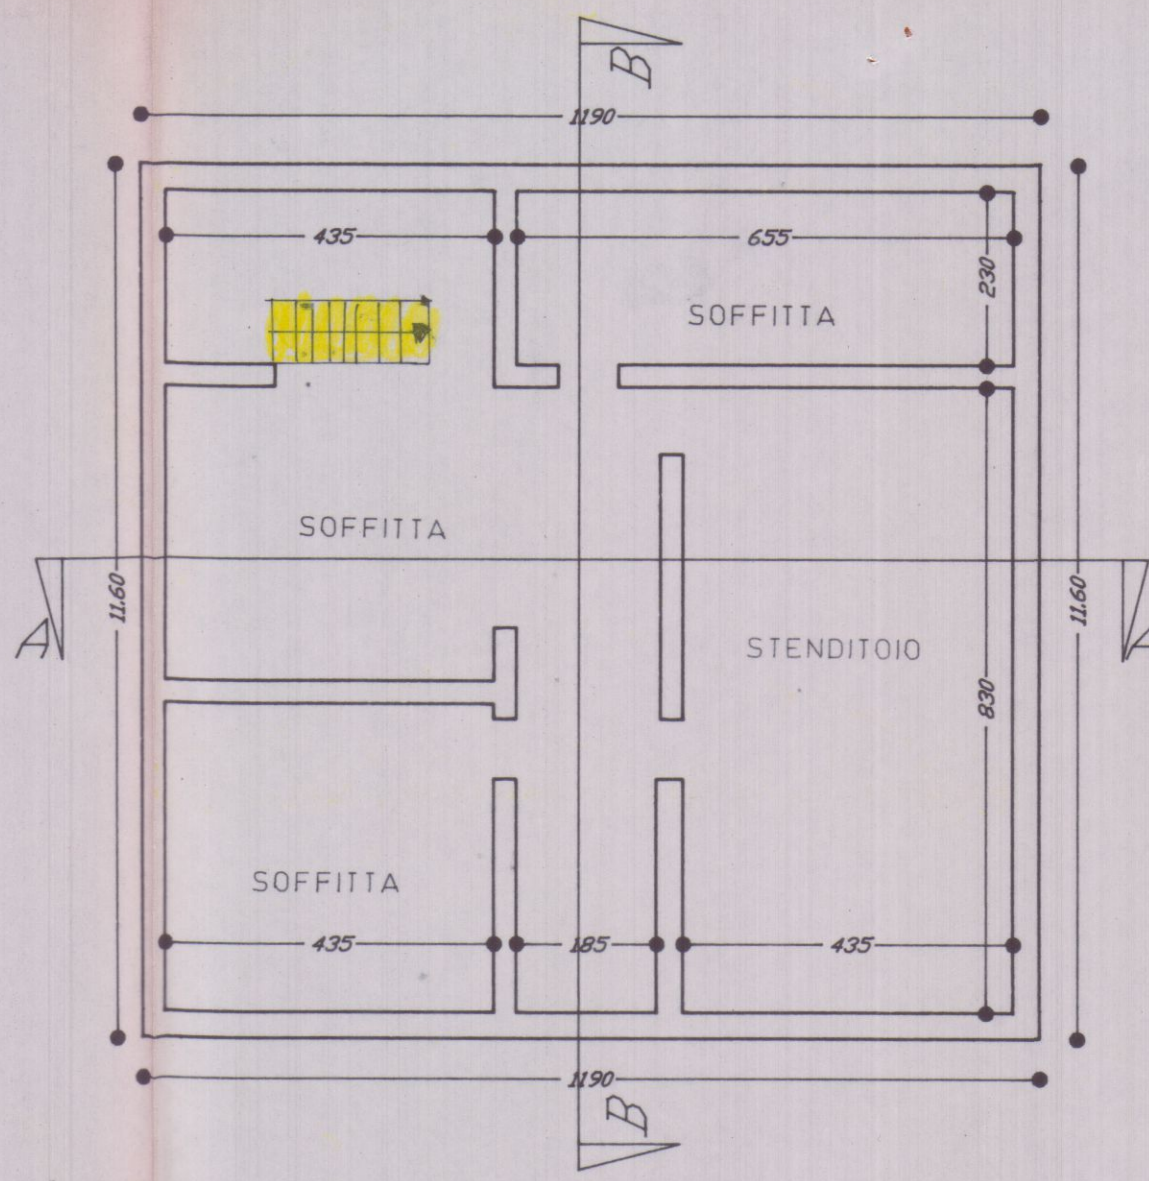


PIANTA SOTTOTETTO

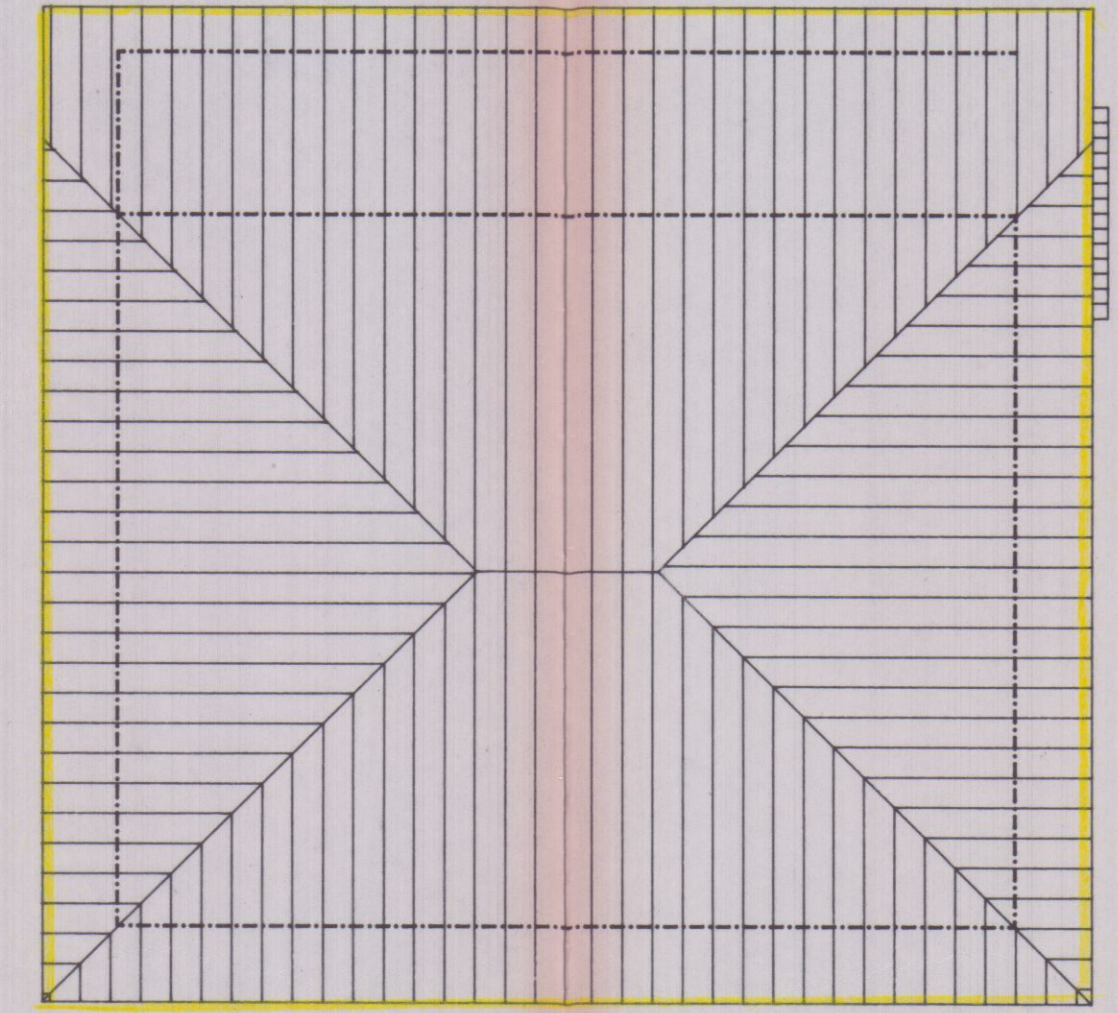


PIANTA COPERTURA

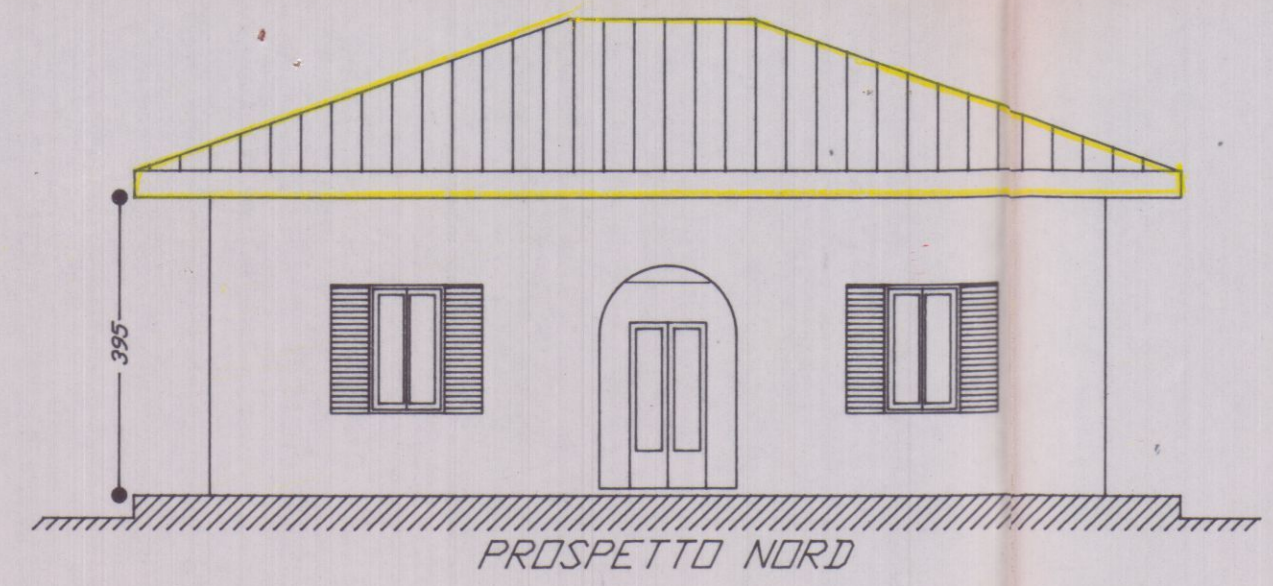


PROSPETTO NORD

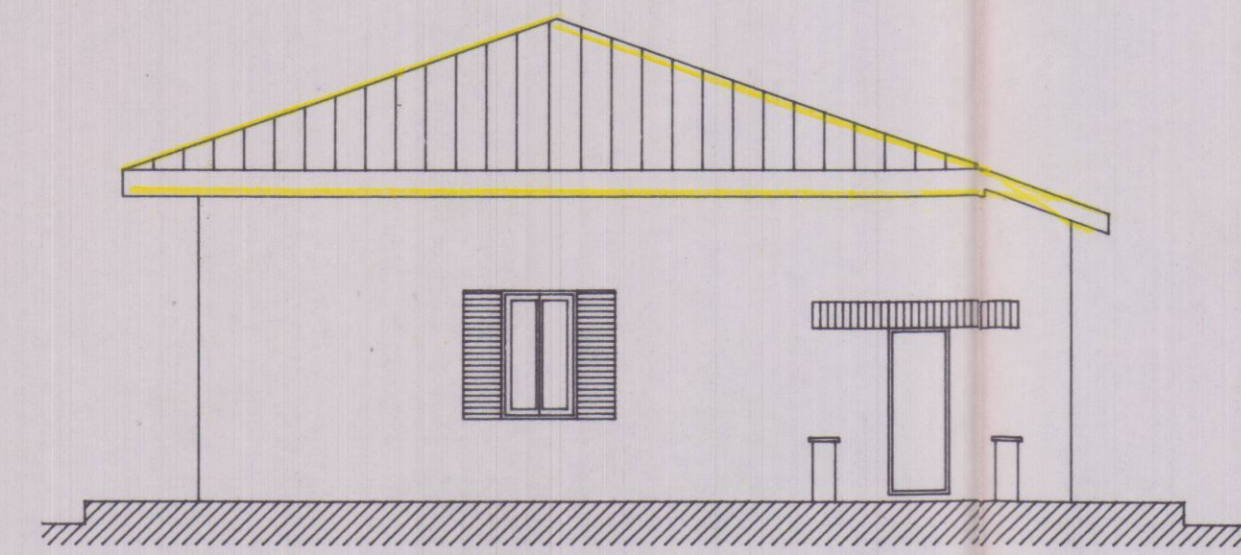

PROSPETTO SUD

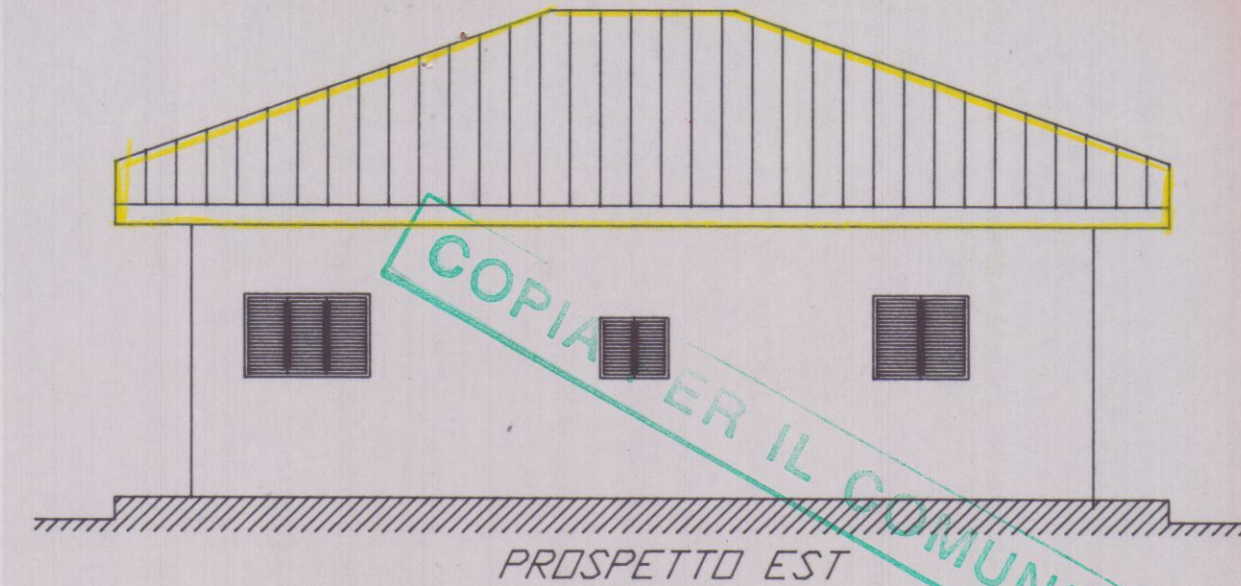

PROSPETTO EST

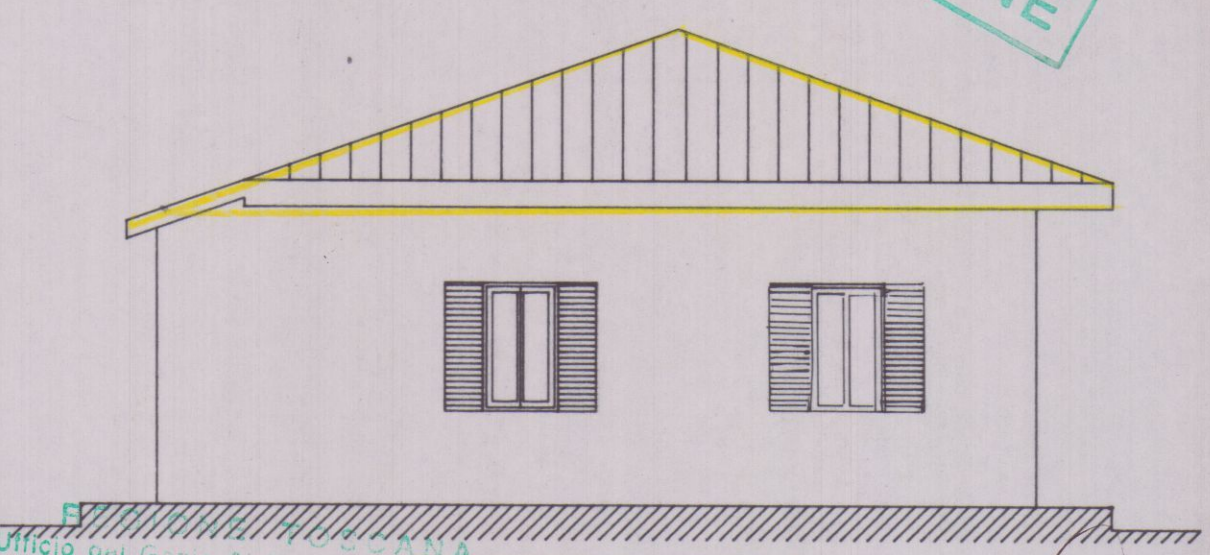

PROSPETTO OVEST

ESTRATTO DI MAPPA CATASTALE CONFORME ALL'ORIGINALE
Scala 1:2000
Fg. 68 mapp. 319



Elaborato allegato alla denuncia presentata
ai sensi della Legge n. 64/1974 - L.R. n. 88/1982
Pratica S. n. 715
Massa, 11 20 SET. 1995

Architetti Associati
Arch. Roberto MARTELLI
Arch. Gianluca BARBIERI
54036 Marina di Carrara - Via Venezia, 1 Bis
Tel. (0585) 780502 - Fax (0585) 632667

OGGETTO		PROGETTO DI RIFACIMENTO COPERTURA E MODIFICHE INTERNE	
COMMITTENTE		CASTE' DORA	
UBICAZIONE/CAT		AVENZA Via del Macchione n.24	
DETTAGLIO		Stato di fatto	
SCALA	DATA	ESTREMI CAT.	TAVOLA
1 : 100	24.08.95	Fg.68 mapp. 319	1
RIFERIMENTI :		Prat. n.	
REVISIONE	DISEGNATO	VERIFICATO	DATA