

tavola : 1		zot studio di progettazione via firenze, 46 marina di carrara - tel. + fax 0585.788638		data : 14/01/2000	
lavoro : Autorizzazione in sanatoria relativa a porzione di immobile sito in Bonascola, Carrara, via Barattini angolo via Montale.				scala : 1:100	
oggetto : RILIEVO - pianta piano terra - prospetto est - sezione A-A'		- file :		protocollo :	
proprietario : sig. Rosita Cordivola		progettista : arch. Silvia Nerbi			




APPROVATO

COMUNE DI CARRARA
SETT. URBANISTICA

Approvato dal Sindaco alle condizioni
indicate nell'autorizzazione Edilizia
n° del
elab. grafico di cui al protocollo gener.
n° del Tav. n°


L' Istruttore Tecnico

Foglio

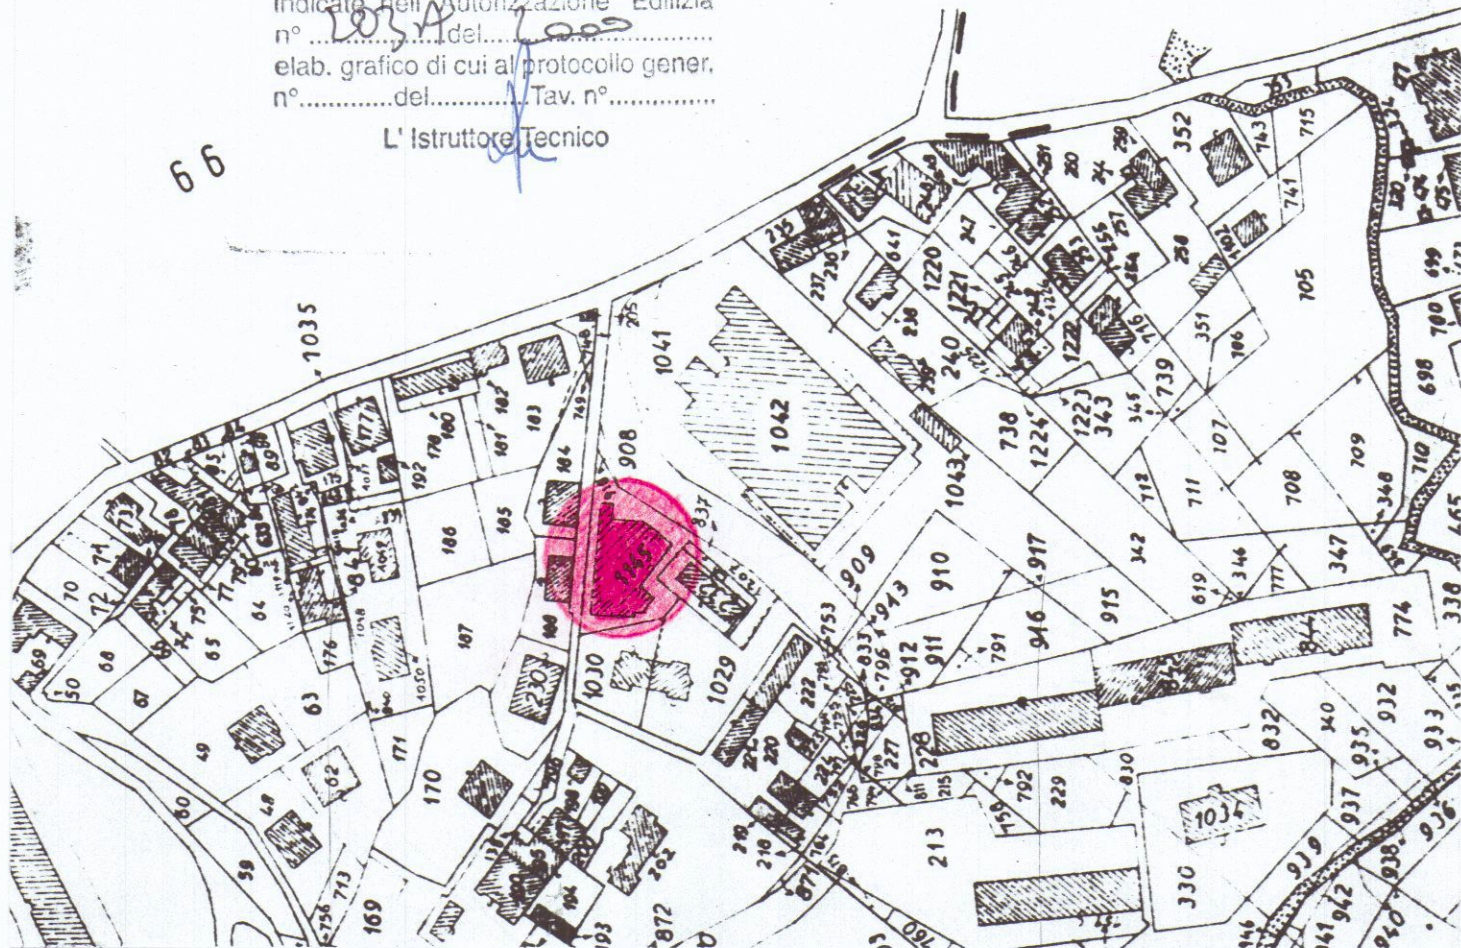


ENTRATA V. MARRA


7.76 scala 1:2000

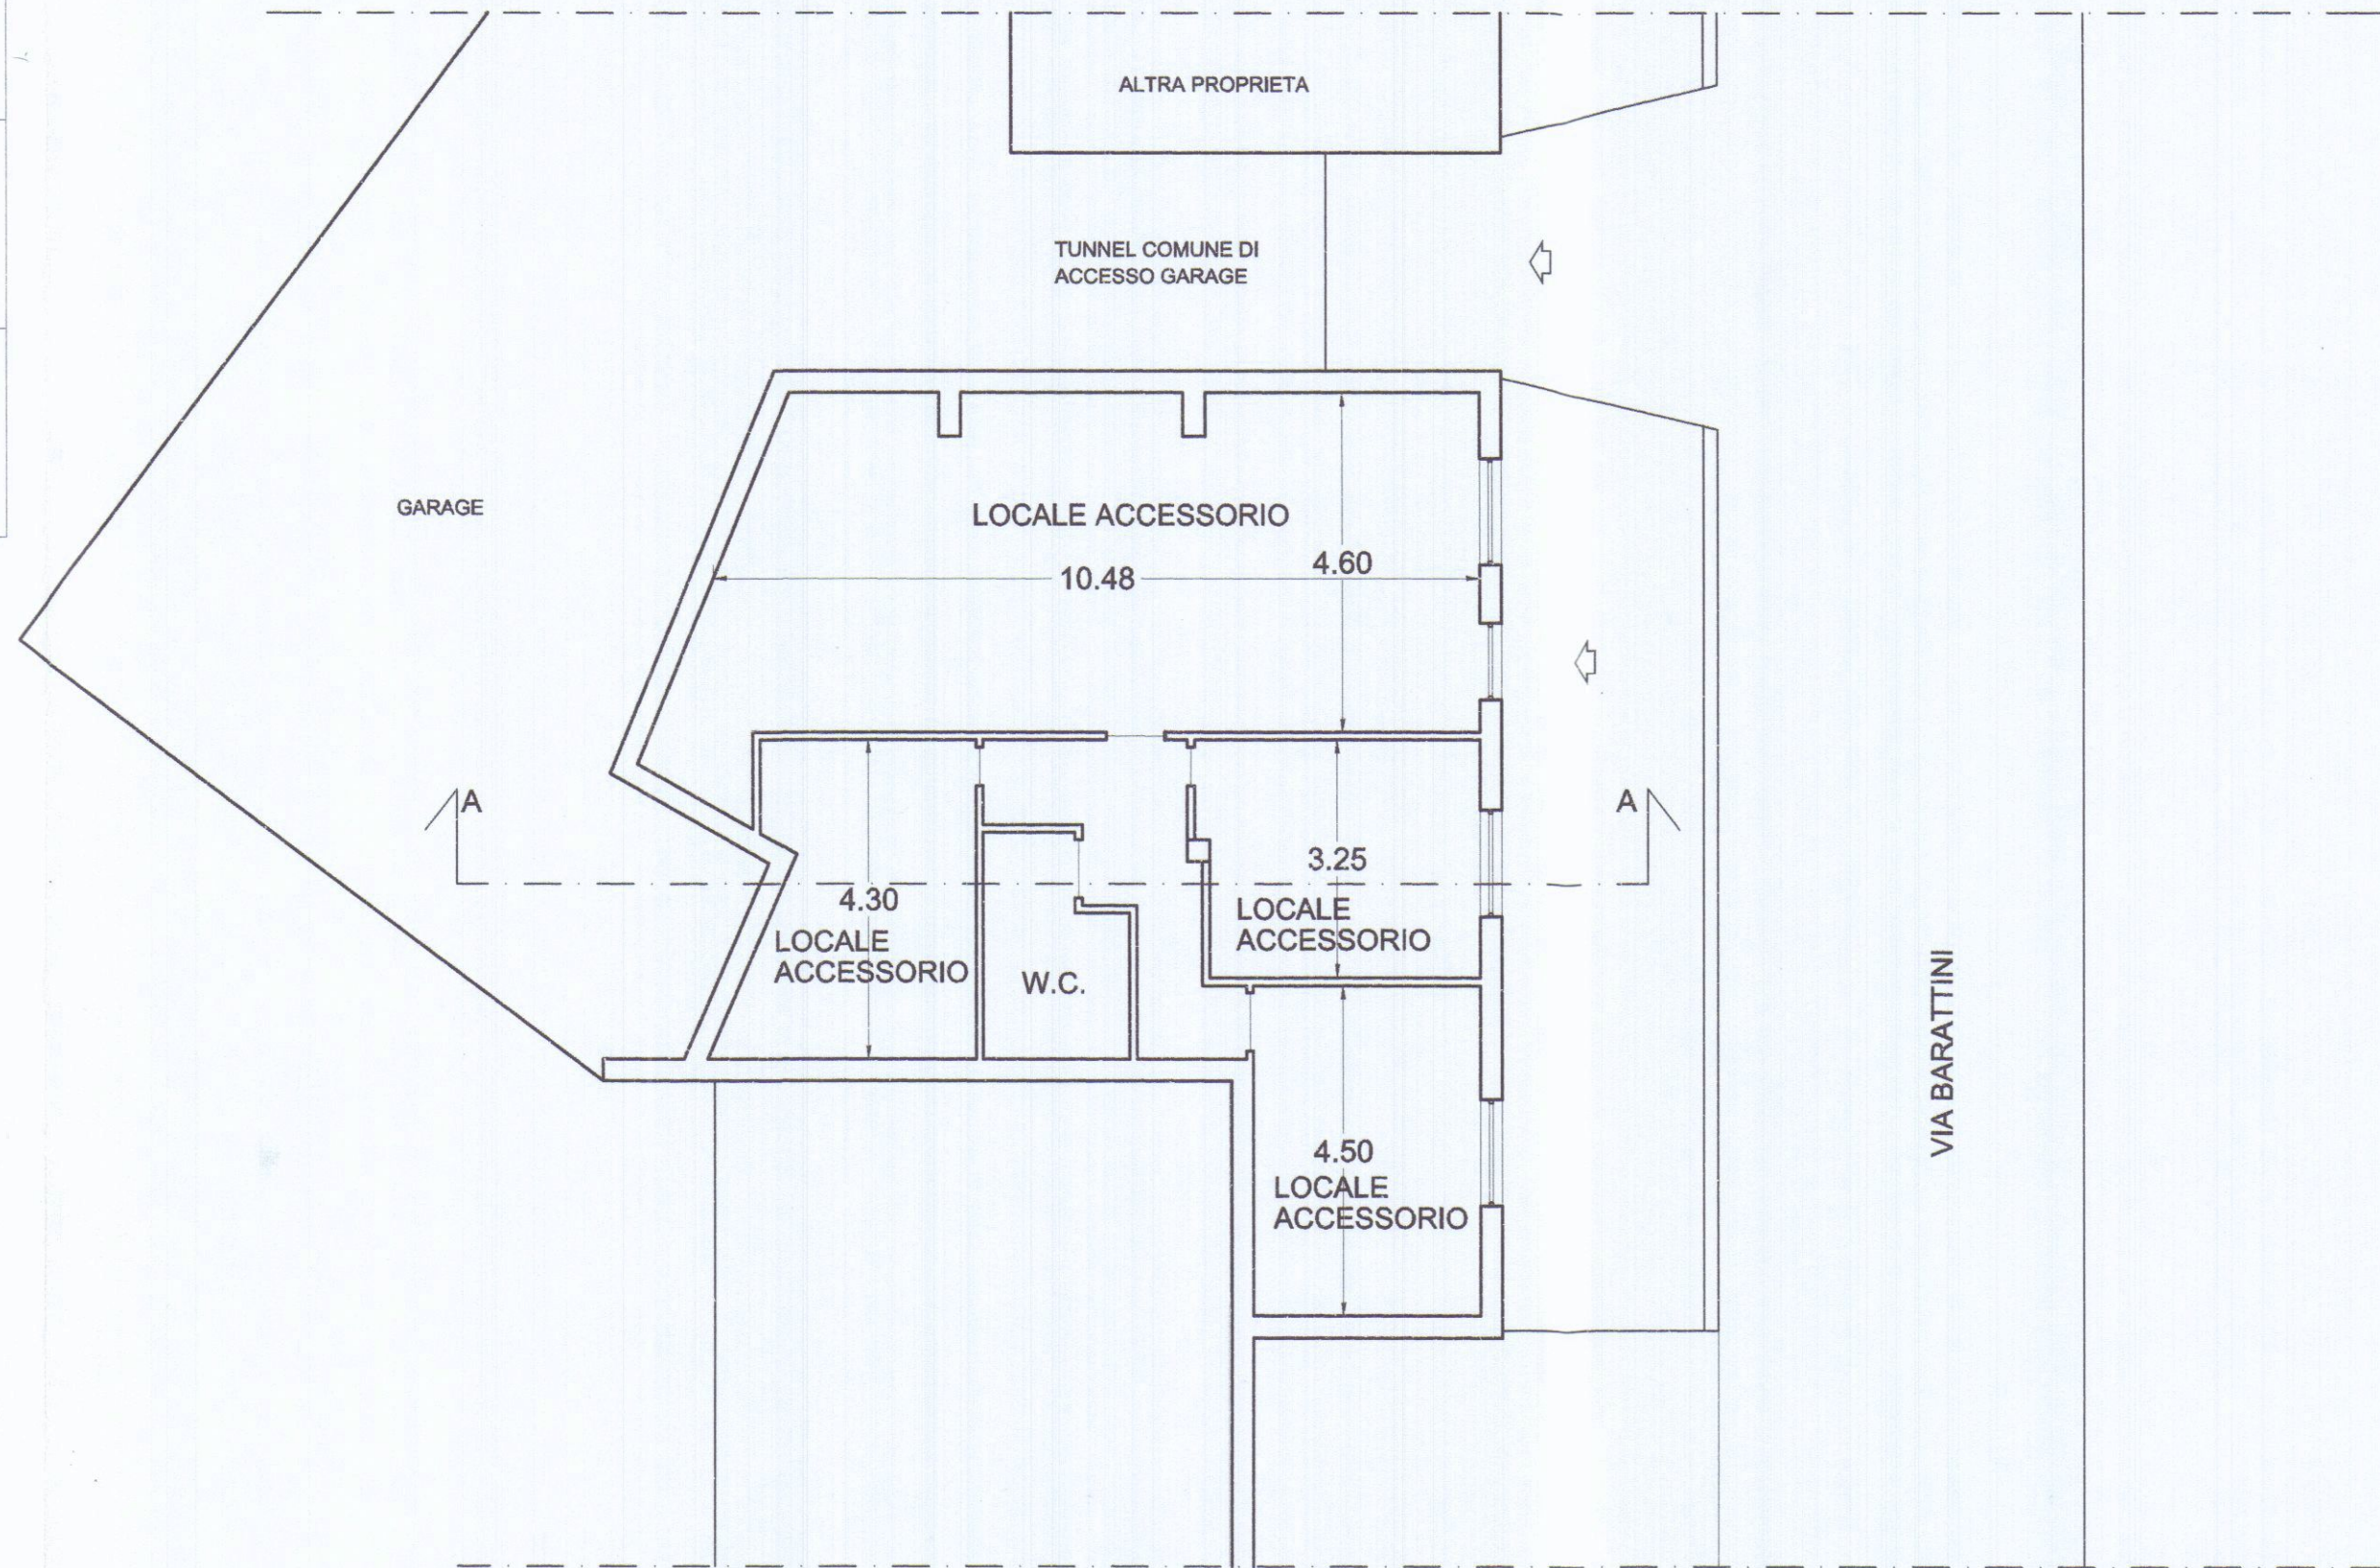

PIANTA SEMI - INTERRATO

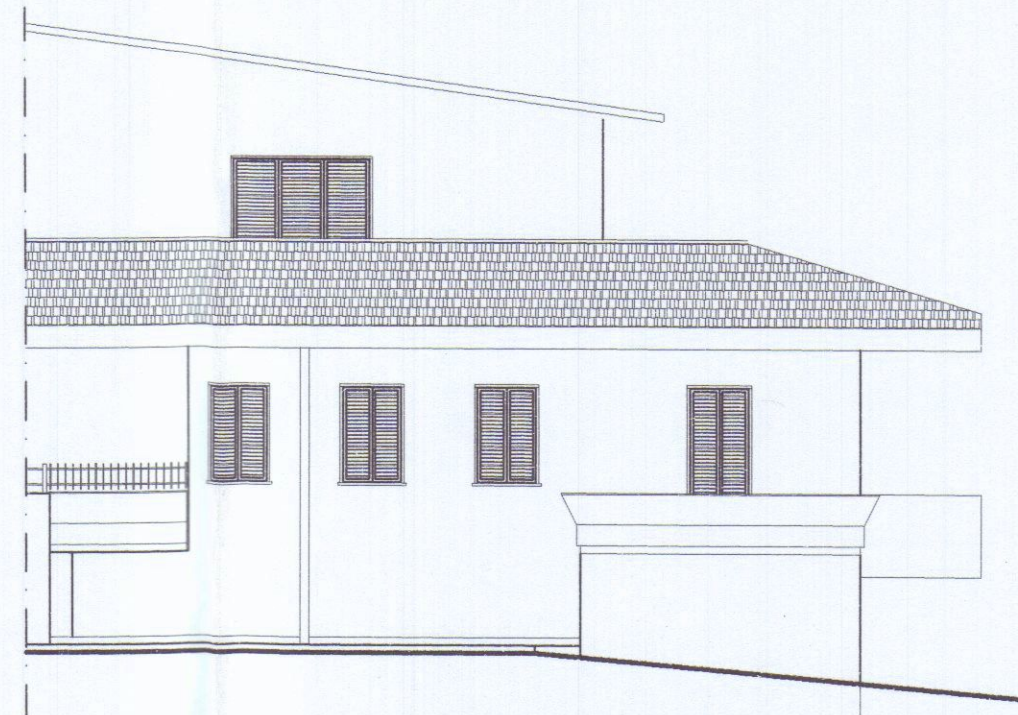

PROSPETTO EST

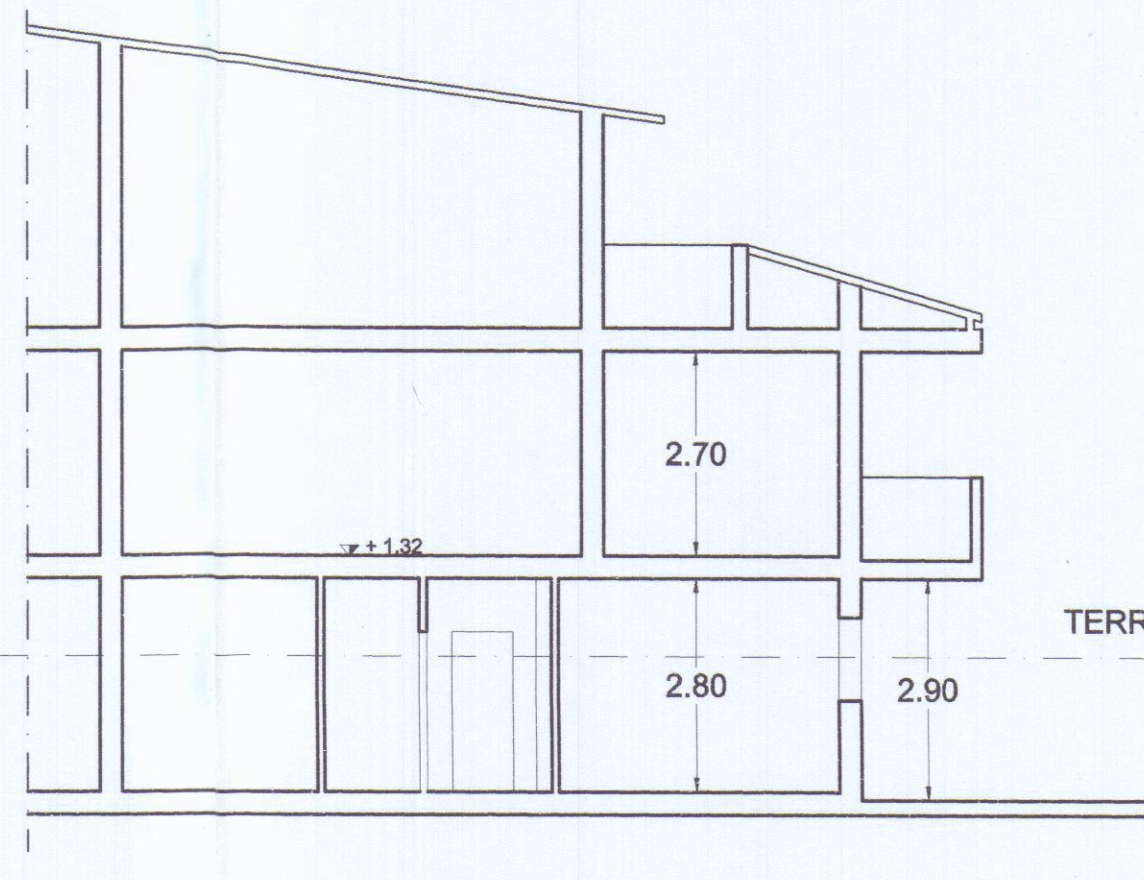

SEZIONE A-A'