

PROGETTO DI RISTRUTTURAZIONE EDILIZIA
CON AMPLIAMENTO IGIENICO FUNZIONALE E
ADEGUAMENTO ALLA LEGGE 09-01-89 N° 13

BAGNO ZAZA'

VIALE A. VESPUCCI - MARINA DI CARRARA

CONCESSIONARIO: SOC. BODDI LUCIANO E MENCONI EUGENIA S.N.C.

PROGETTISTA: DOTT. ARCH. DANI ATTILIO

STATO DI FATTO


PLANIMETRIE - SCHEMA SUPERFICI E VOLUMI

SCALA 1:1000 - 1:200




TAV.

1


APPROVATO

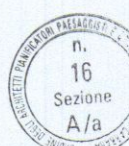


Architetto
DANI
Attilio

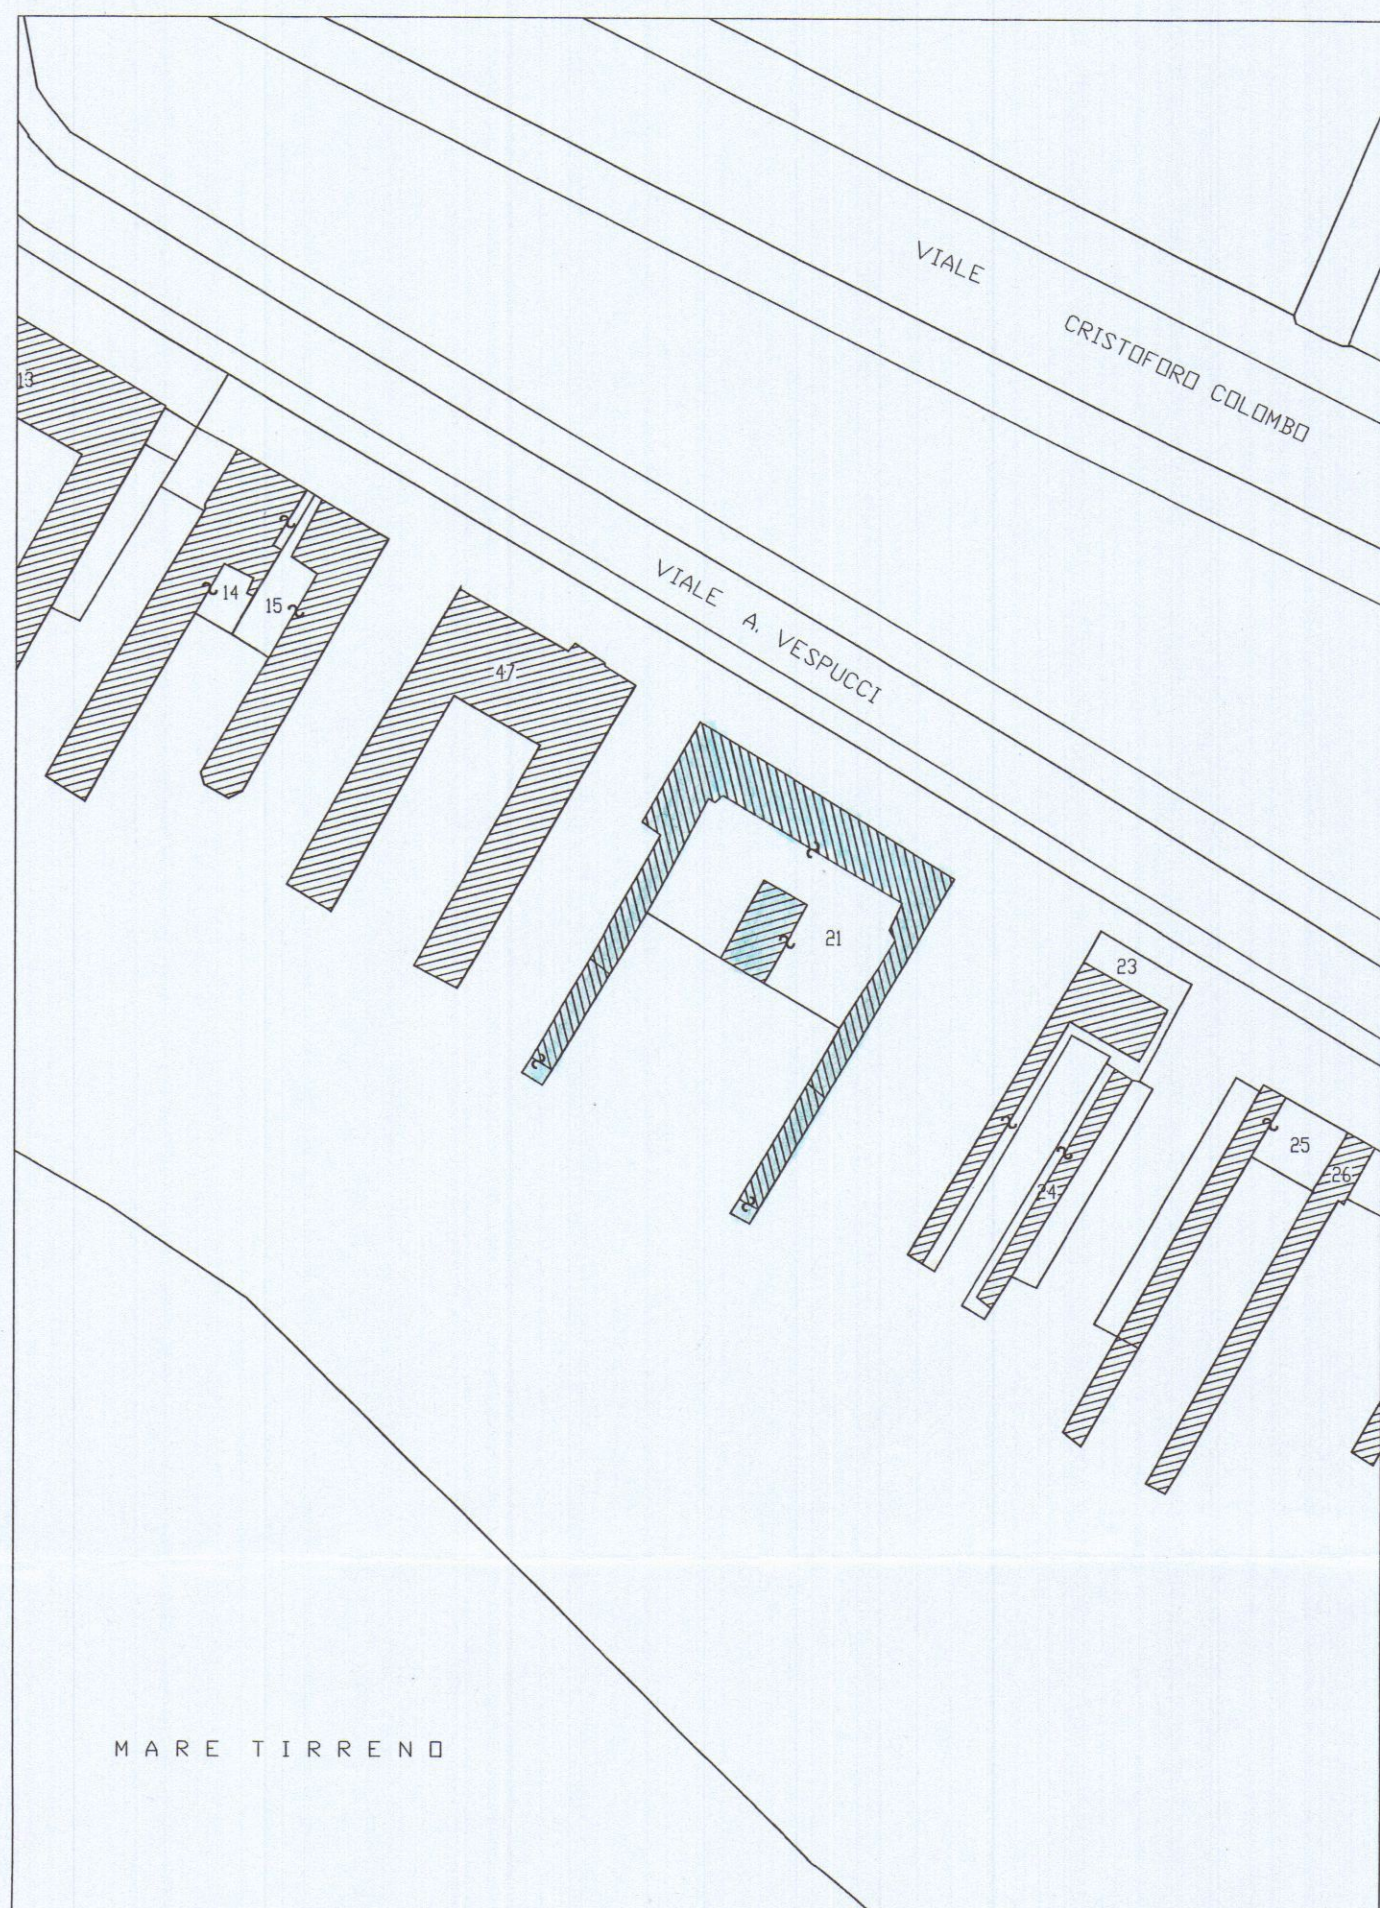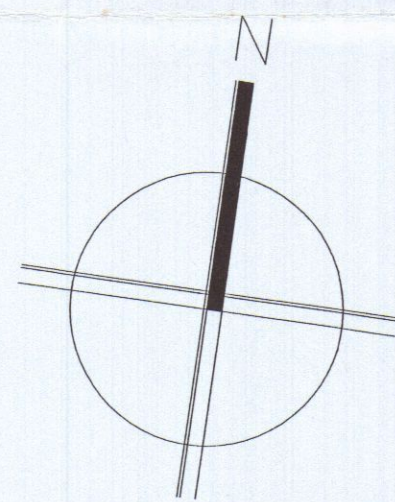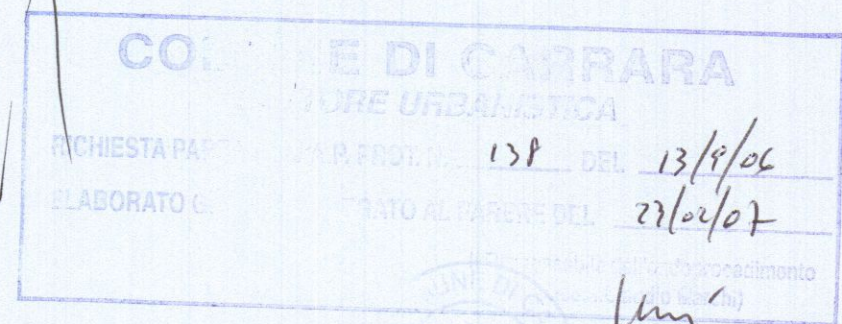


ESTRATTO DI MAPPA CATASTALE 1: 1000
FOGLIO 100 - MAPPALE 21

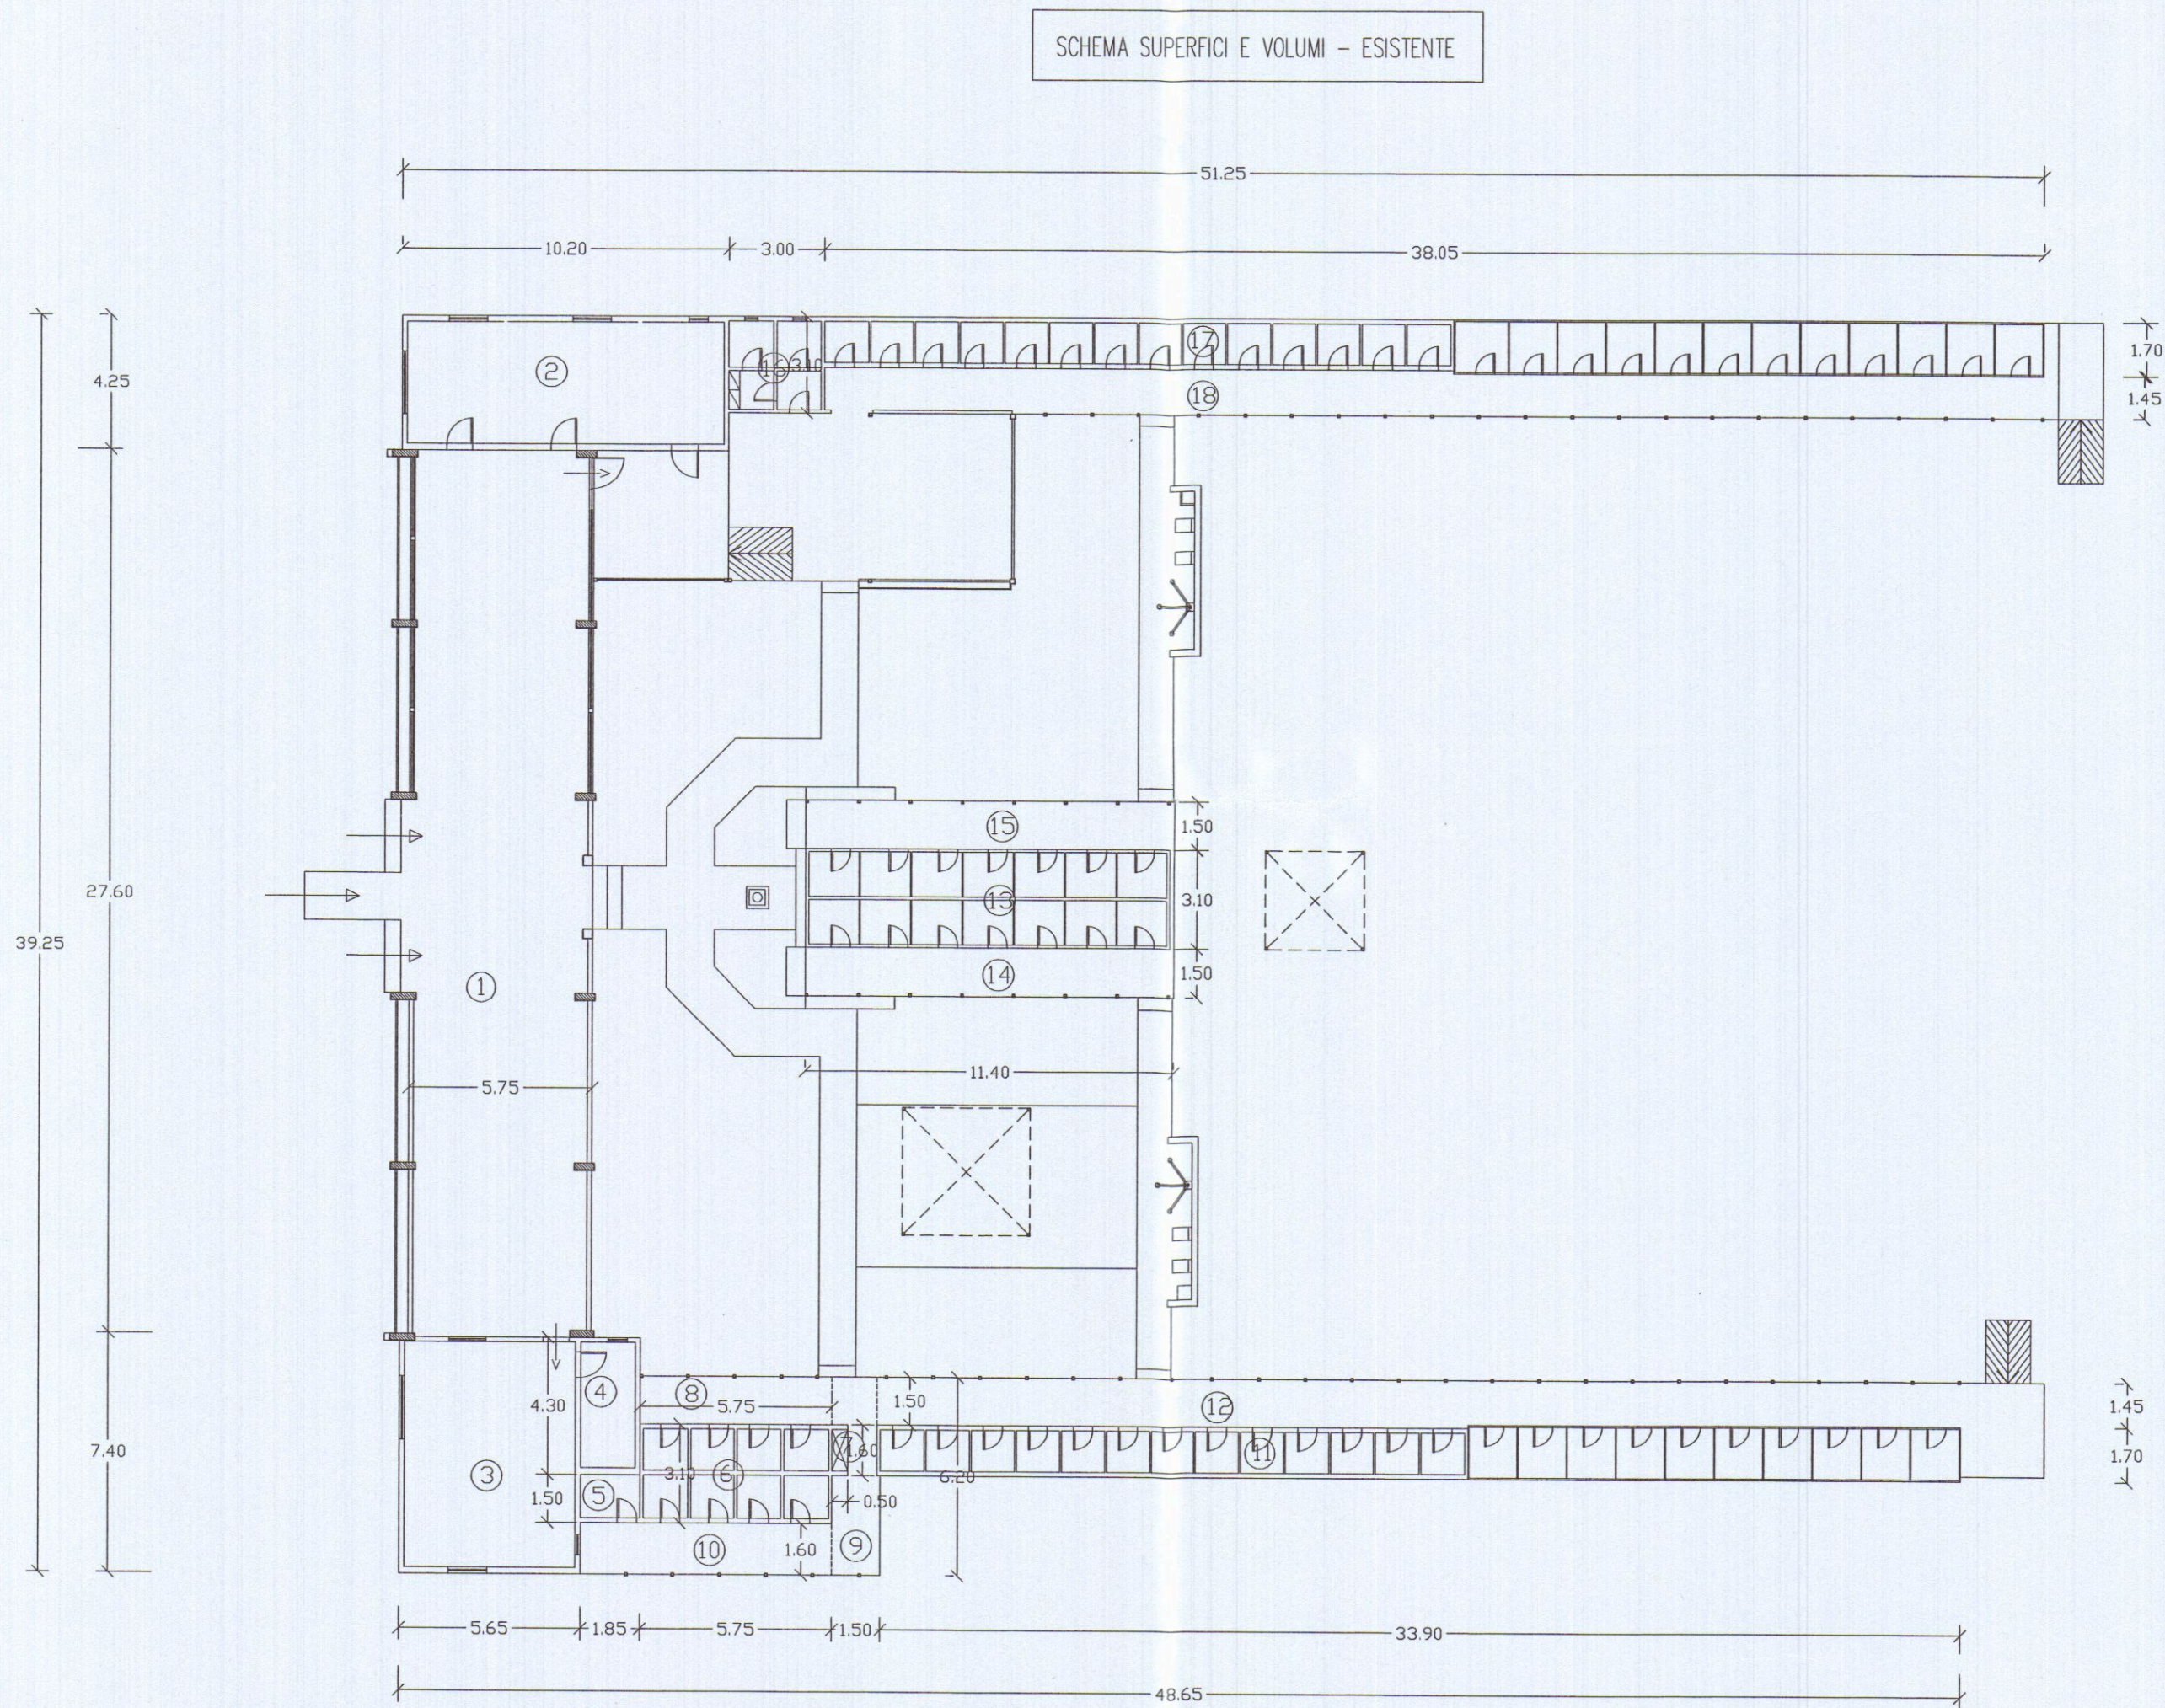

①	27.60 X 5.75 = mq 158.70	x h 3.40 = mc 539.60	x 2/3 = mc 359.75
②	10.20 x 4.25 = mq 43.35	x h 3.40 = mc 147.40	x 2/3 = mc 98.25
③	5.65 x 7.40 = mq 41.80	x h 3.40 = mc 142.10	x 2/3 = mc 94.75
④	1.85 x 4.30 = mq 7.95	x h 3.40 = mc 27.05	x 2/3 = mc 18.05
⑤	1.85 x 1.50 = mq 2.80	x h 2.40 = mc 6.75	x 2/3 = mc 4.50
⑥	3.10 x 5.75 = mq 17.85	x h 2.40 = mc 42.85	x 2/3 = mc 28.55
⑦	0.50 x 1.60 = mq 0.80	x h 2.40 = mc 1.95	x 2/3 = mc 1.30
⑧	5.75 x 1.50 = mq 8.65	x h 2.40 = mc 20.75	x 1/3 = mc 6.90
⑨	1.50 x 6.20 = mq 9.30	x h 2.40 = mc 22.35	x 1/3 = mc 7.45
⑩	7.60 x 1.60 = mq 12.15	x h 2.40 = mc 29.15	x 1/3 = mc 9.70
⑪	33.90 x 1.70 = mq 57.65	x h 2.40 = mc 138.35	x 2/3 = mc 92.25
⑫	1.45 x 33.90 = mq 49.15	x h 2.40 = mc 117.95	x 1/3 = mc 39.30
⑬	3.10 x 11.40 = mq 35.35	x h 2.40 = mc 84.85	x 2/3 = mc 56.55
⑭	1.50 x 11.40 = mq 17.10	x h 2.40 = mc 41.05	x 1/3 = mc 13.70
⑮	1.50 x 11.40 = mq 17.10	x h 2.40 = mc 41.05	x 1/3 = mc 13.70
⑯	3.10 x 3.00 = mq 9.30	x h 2.40 = mc 22.35	x 2/3 = mc 14.90
⑰	38.05 x 1.70 = mq 64.70	x h 2.40 = mc 155.30	x 2/3 = mc 103.55
⑱	38.05 x 1.45 = mq 55.20	x h 2.40 = mc 132.50	x 1/3 = mc 44.15
Totale mq 608.90		Totale mc 1713.35	Totale mc 1007.30

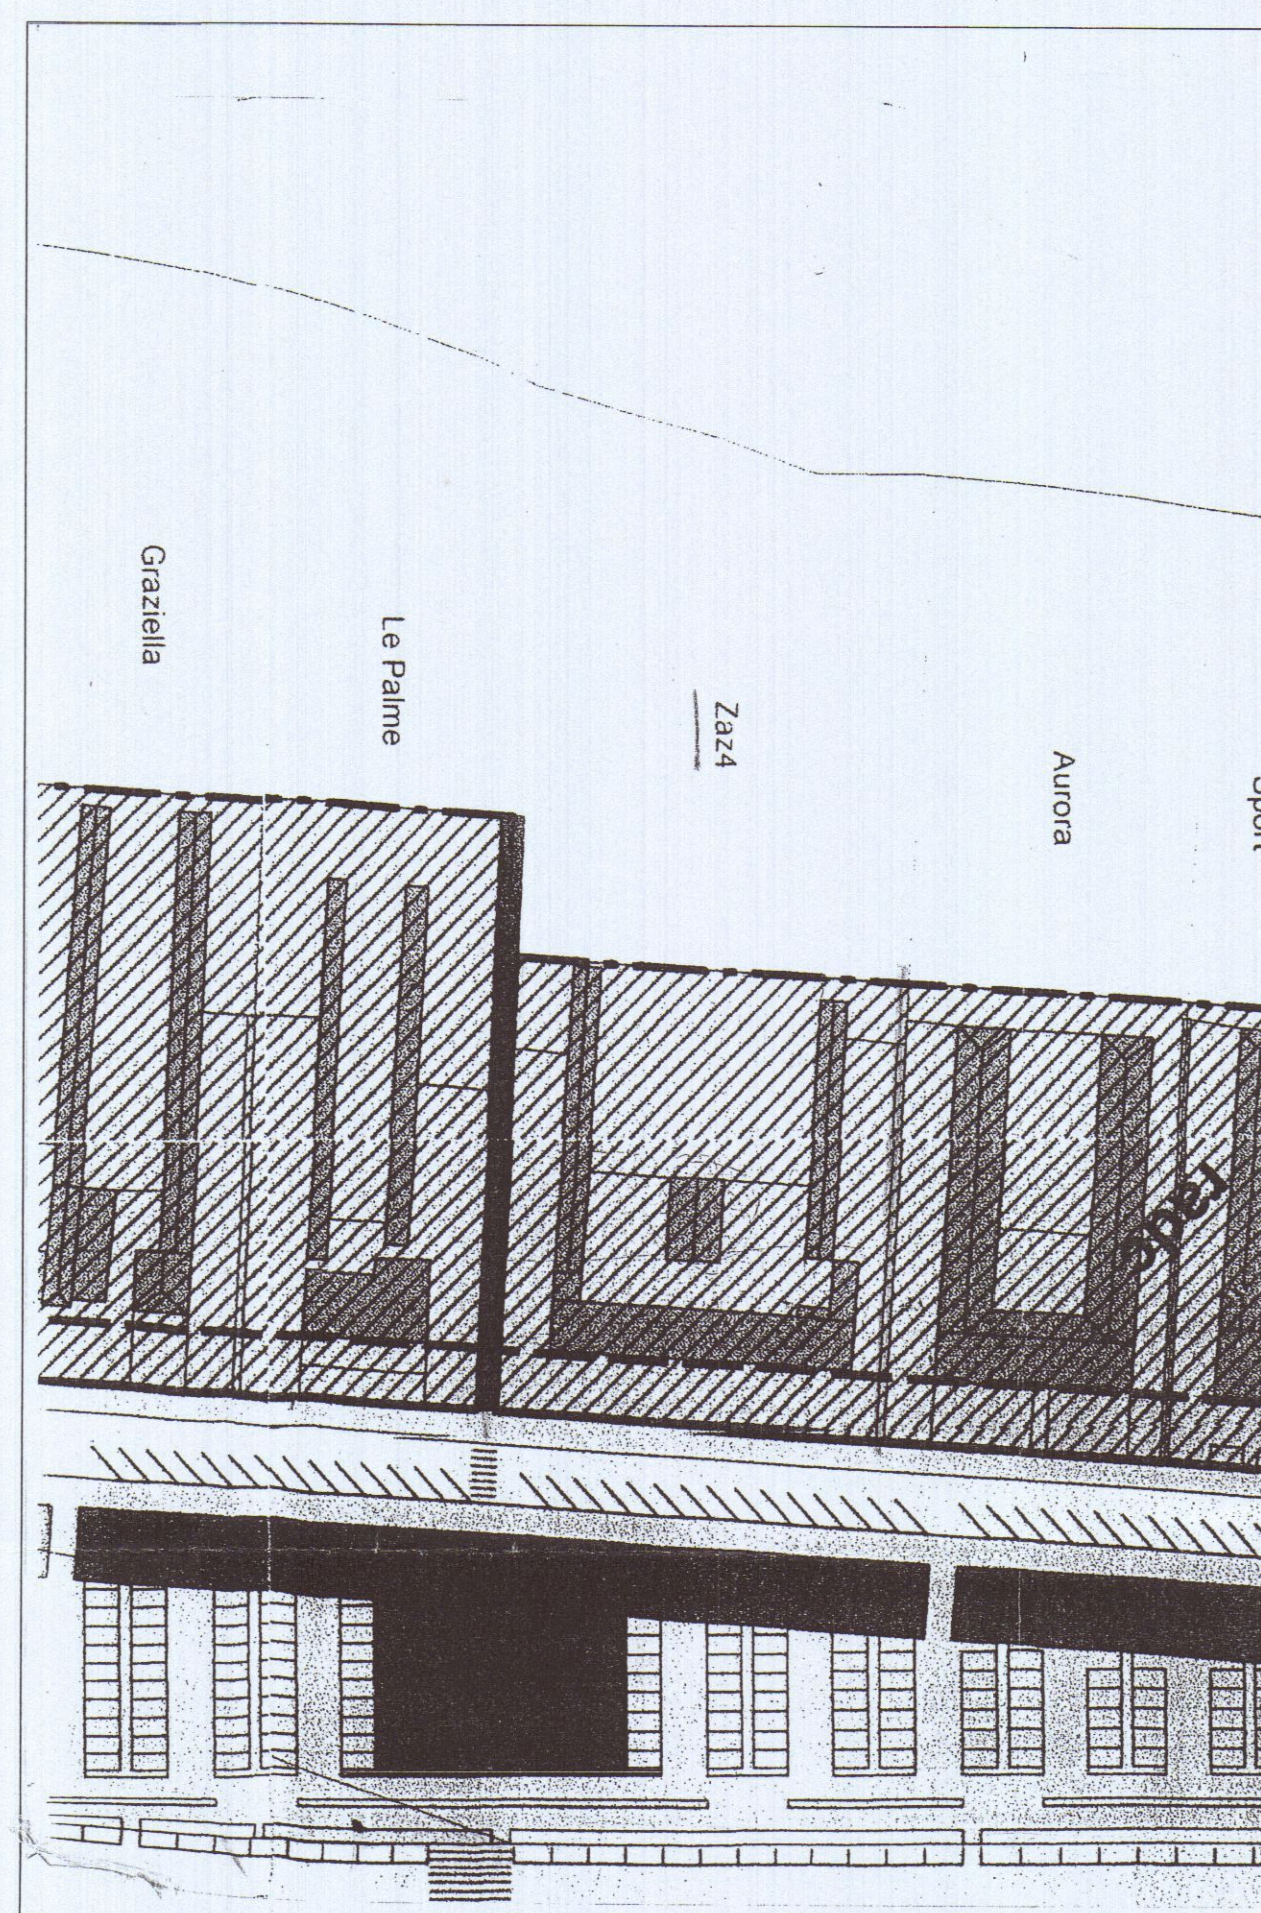

STRALCIO PIANO PARTICOLAREGGIATO
SCALA 1: 1000

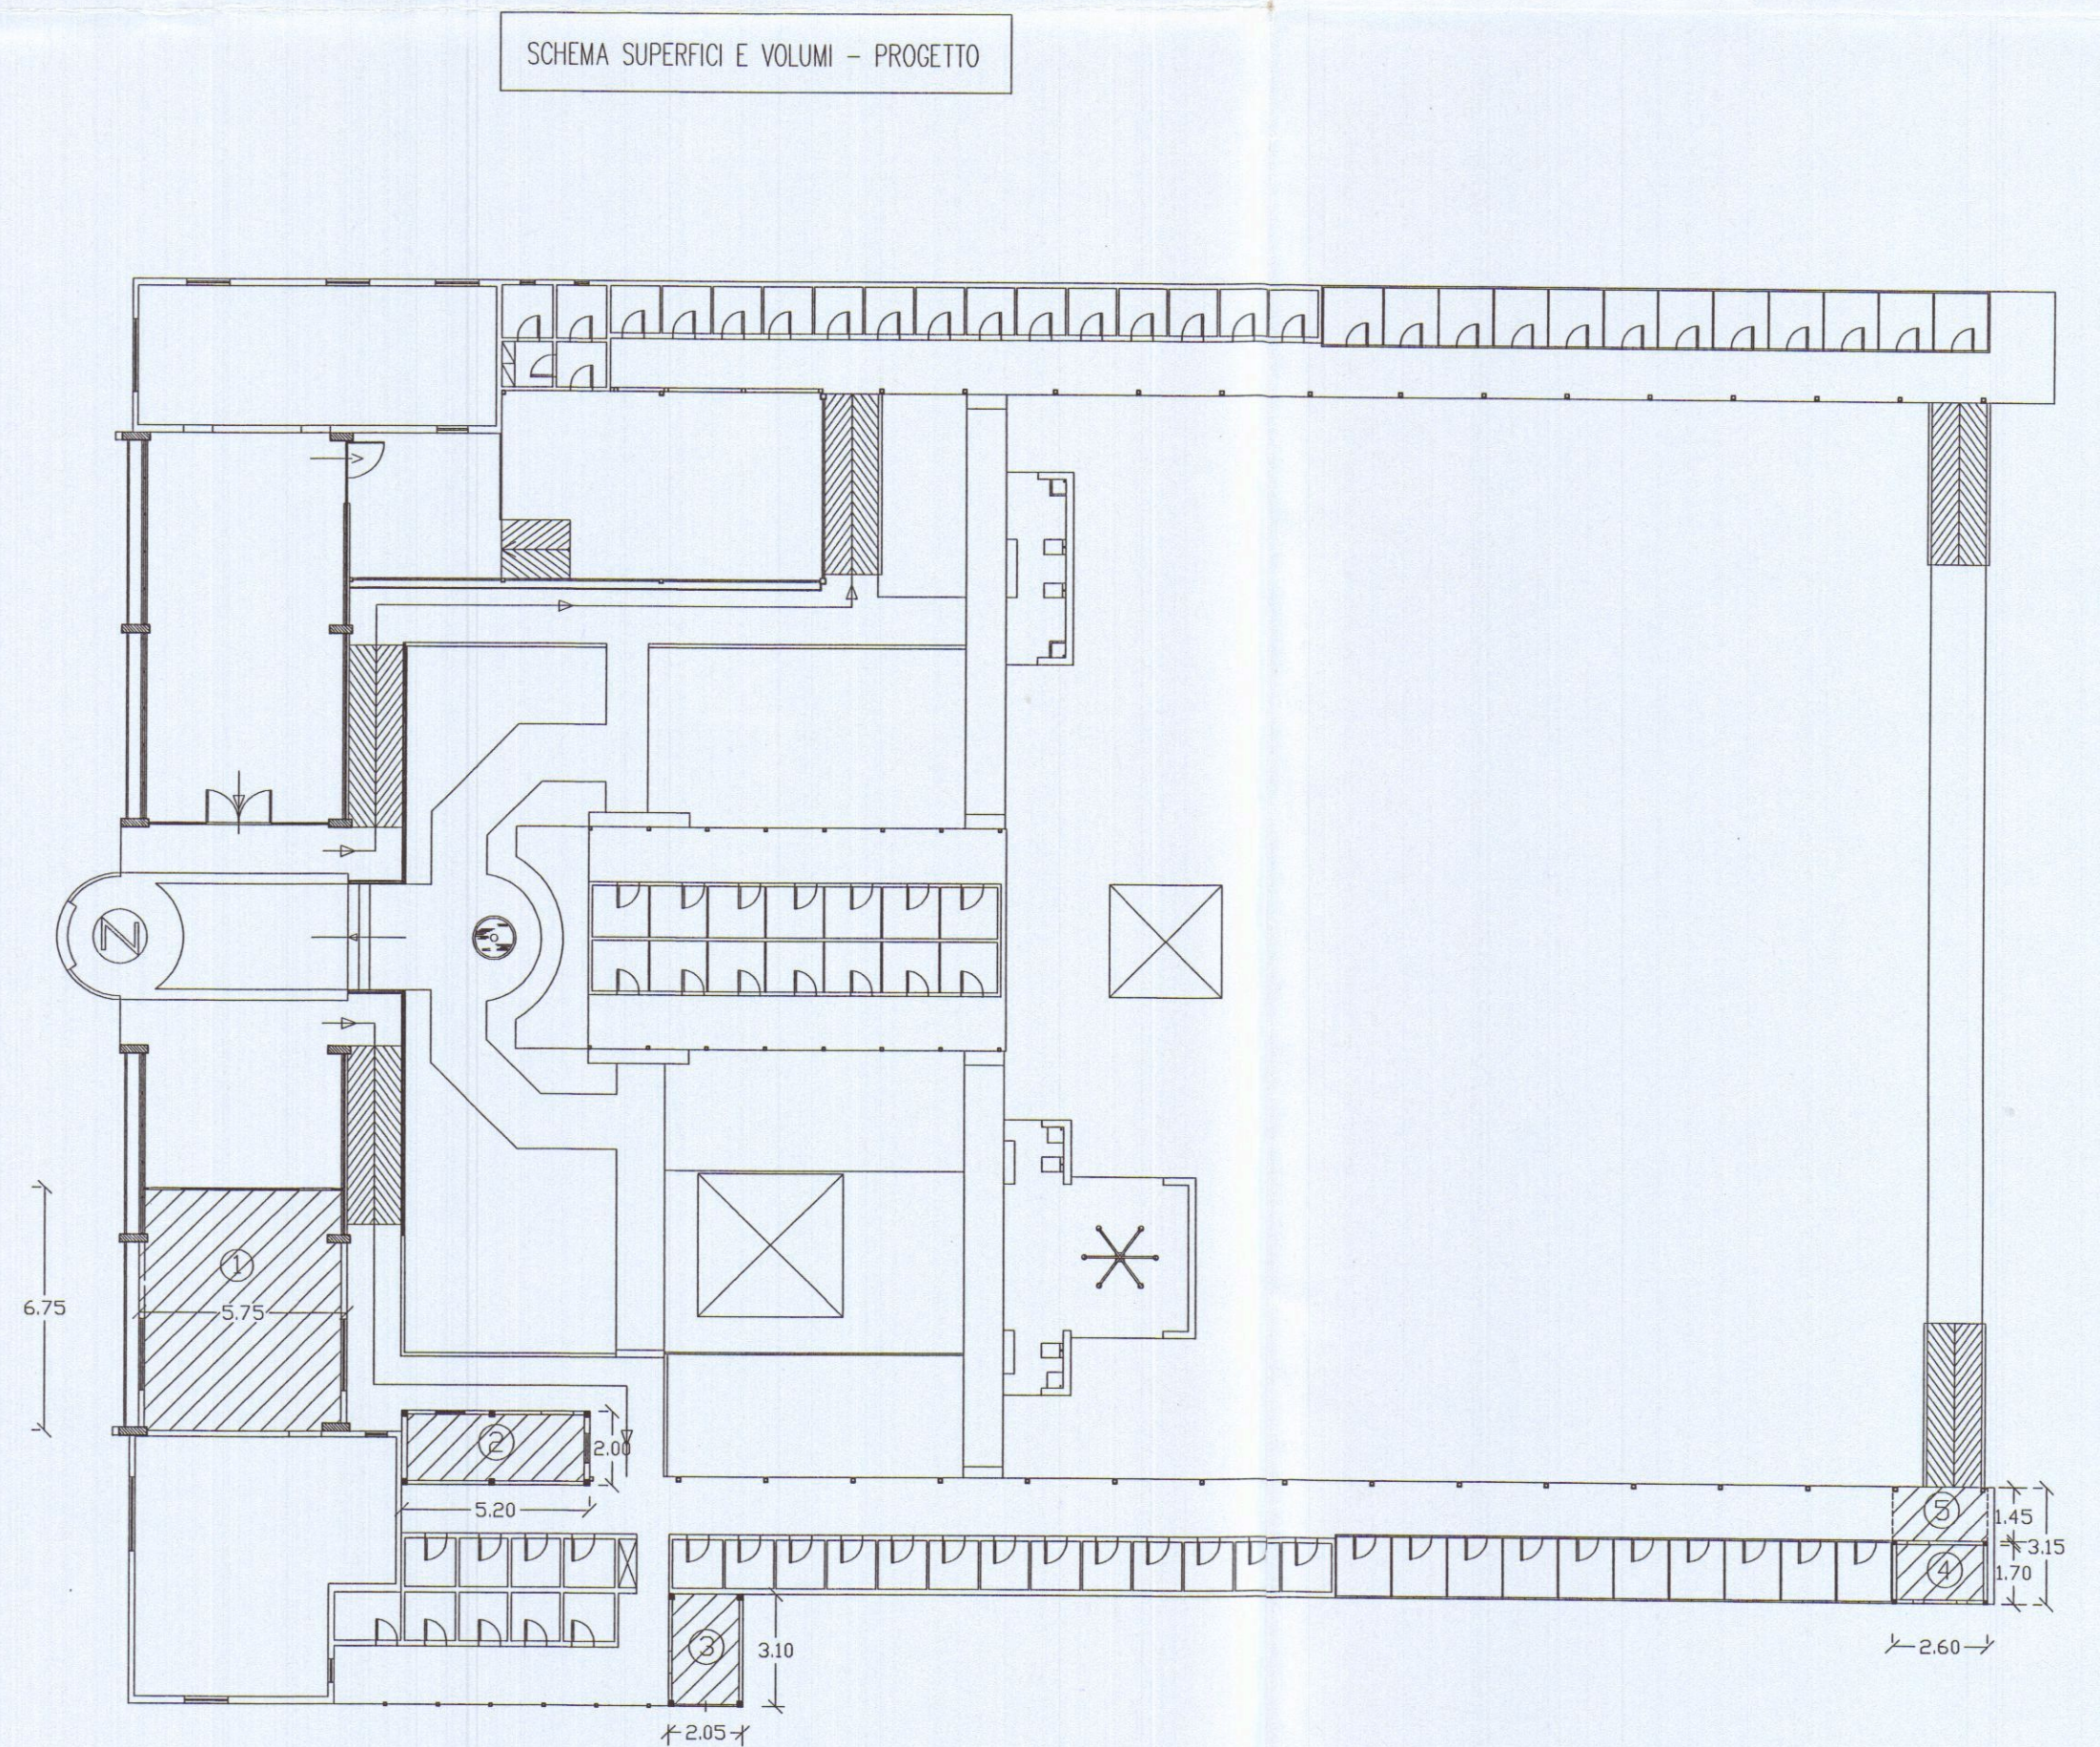

①	6.75 X 5.75 = mq 38.80	x h 3.40 = mc 131.90	x 2/3 = mc 87.95
②	5.20 x 2.00 = mq 10.40	x h 2.40 = mc 24.95	
③	3.10 x 2.05 = mq 6.35	x h 2.40 = mc 15.25	
④	1.70 x 2.60 = mq 4.40	x h 2.40 = mc 10.55	
⑤	1.45 x 2.60 = mq 3.75	x h 2.40 = mc 9.00	
Totale mc 147.70			

CASA DI GUARDIANAGGIO (Superficie netta)		
PROGETTO	Dimensioni	Superficie
Pranzo/Soggiorno cottura(ampliamento)	5.40 x 4.00	21.60
Corridoi(esistente)	1.45 x 4.00	5.80
Camera(esistente)	4.00 x 3.80	15.20
Camera(esistente)	2.90 x 5.35	15.50
Bagno(esistente)	3.95 x 1.70	6.70
TOTALE MQ :		64.80

AMPLIAMENTO IGIENICO - FUNZIONALE (Superficie coperta)		
PROGETTO	Dimensioni	Superficie
Wc. disabili spogliatoio	5.20 x 2.00	10.40
Magazzino	3.10 x 2.05	6.35
Spogliatoio disabili	1.70 x 2.60	4.40
Camminamento Coperto	1.45 x 2.60	3.75
TOTALE MQ :		24.90

RIEPILOGO SUPERFICI CONSENTITE	
CASA DI GUARDIANAGGIO	mq 64.80
AMPLIAMENTO IGIENICO - FUNZIONALE	mq 24.95

PIANTA PIANO TERRA

PROGETTO DI RISTRUTTURAZIONE EDILIZIA
CON AMPLIAMENTO IGIENICO FUNZIONALE E
ADEGUAMENTO ALLA LEGGE 09-01-89 N° 13

BAGNO ZAZA'

VIALE A. VESPUCCI - MARINA DI CARRARA

CONCESSIONARIO: SOC. BODDI LUCIANO E MENCONI EUGENIA S.N.C.

PROGETTISTA: DOTT. ARCH. DANI ATTILIO

STATO DI FATTO




PIANTA PIANO COPERTURA

SCALA 1:100

TAV.

3

APPROVATO

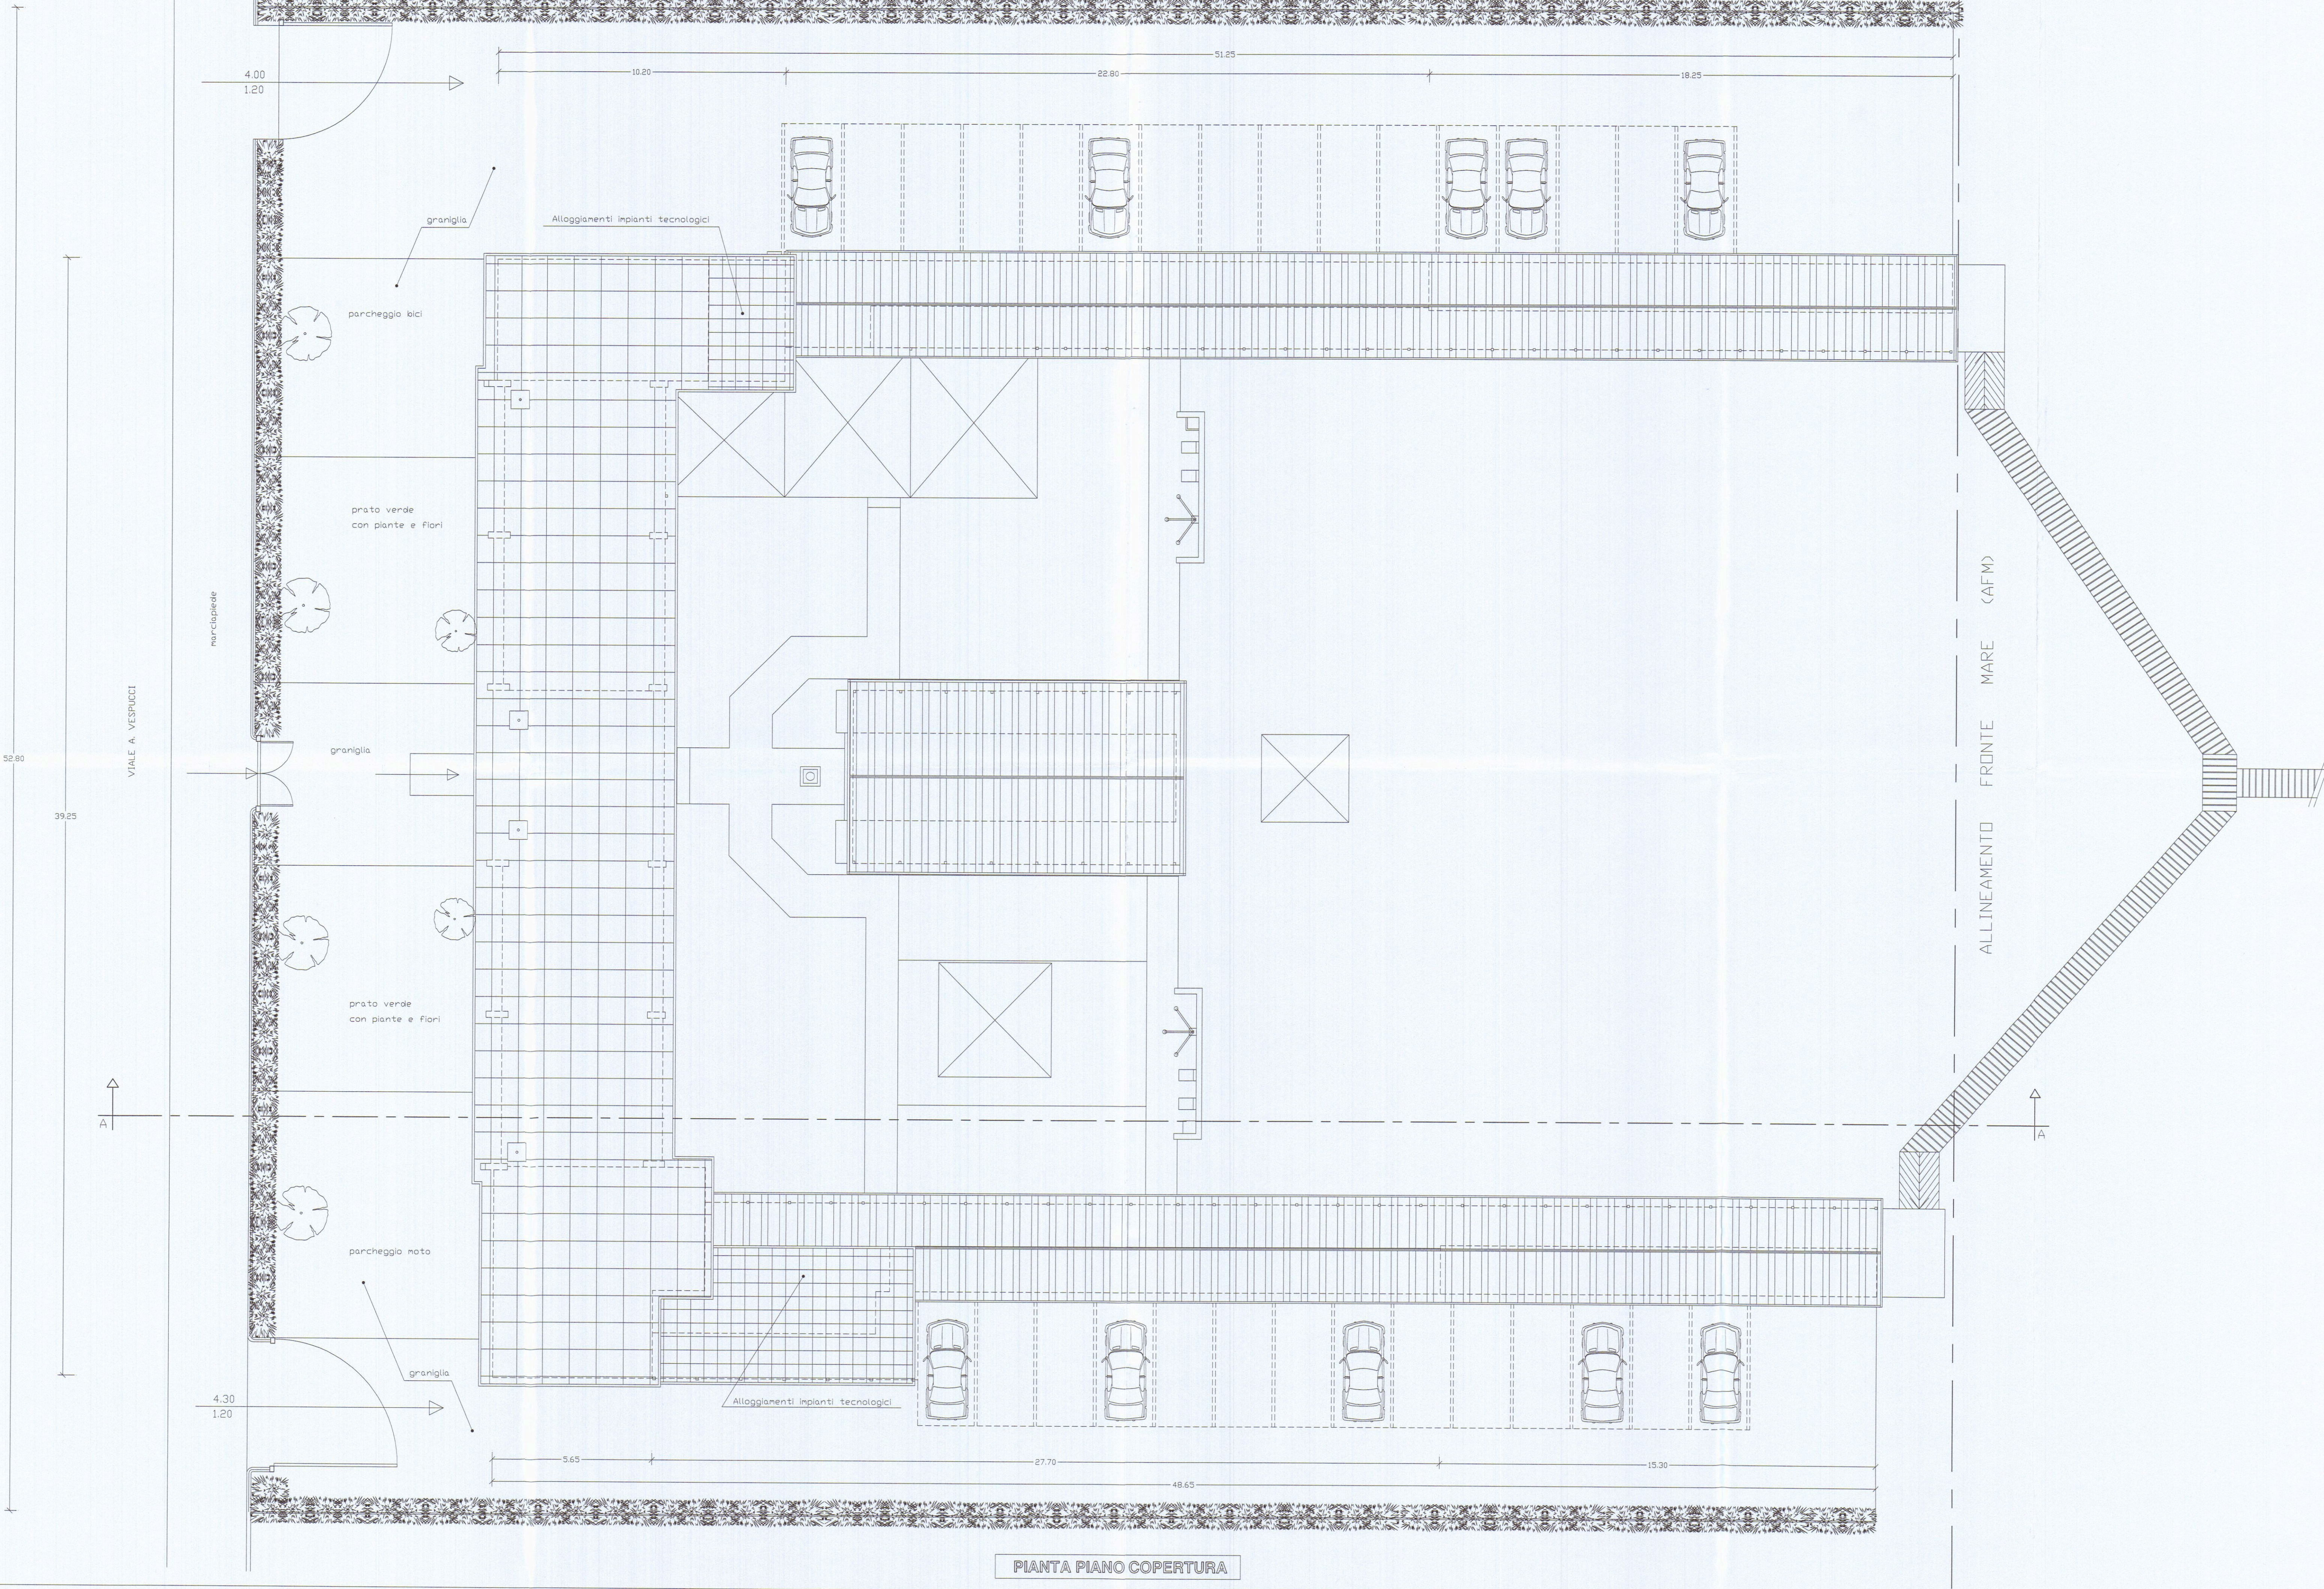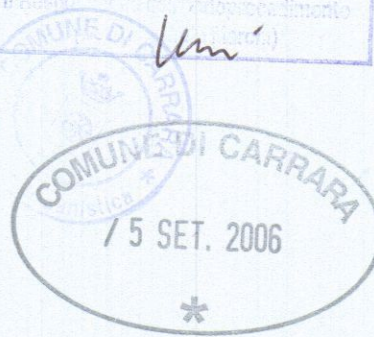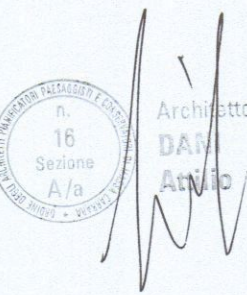

PIANTA PIANO COPERTURA

PROGETTO DI RISTRUTTURAZIONE EDILIZIA
CON AMPLIAMENTO IGIENICO FUNZIONALE E
ADEGUAMENTO ALLA LEGGE 09-01-89 N° 13

BAGNO ZAZA'

VIALE A. VESPUCCI - MARINA DI CARRARA

CONCESSIONARIO: SOC. BODDI LUCIANO E MENCONI EUGENIA S.N.C.

PROGETTISTA: DOTT. ARCH. DANI ATTILIO

STATO DI FATTO



PROSPETTI E SEZIONE

SCALA 1:100


TAV.

4


APPROVATO

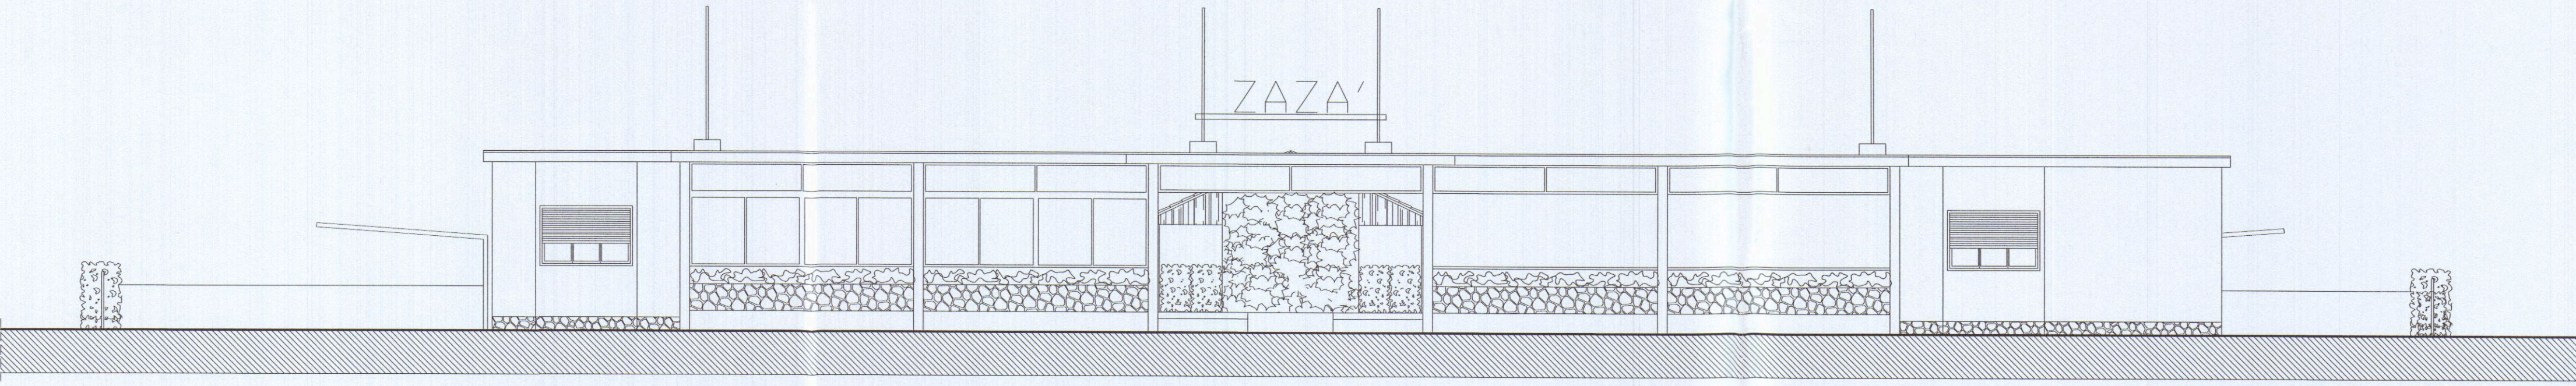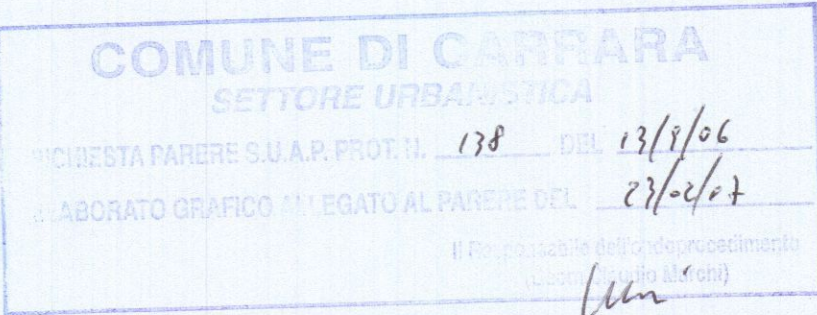


PROSPETTO NORD

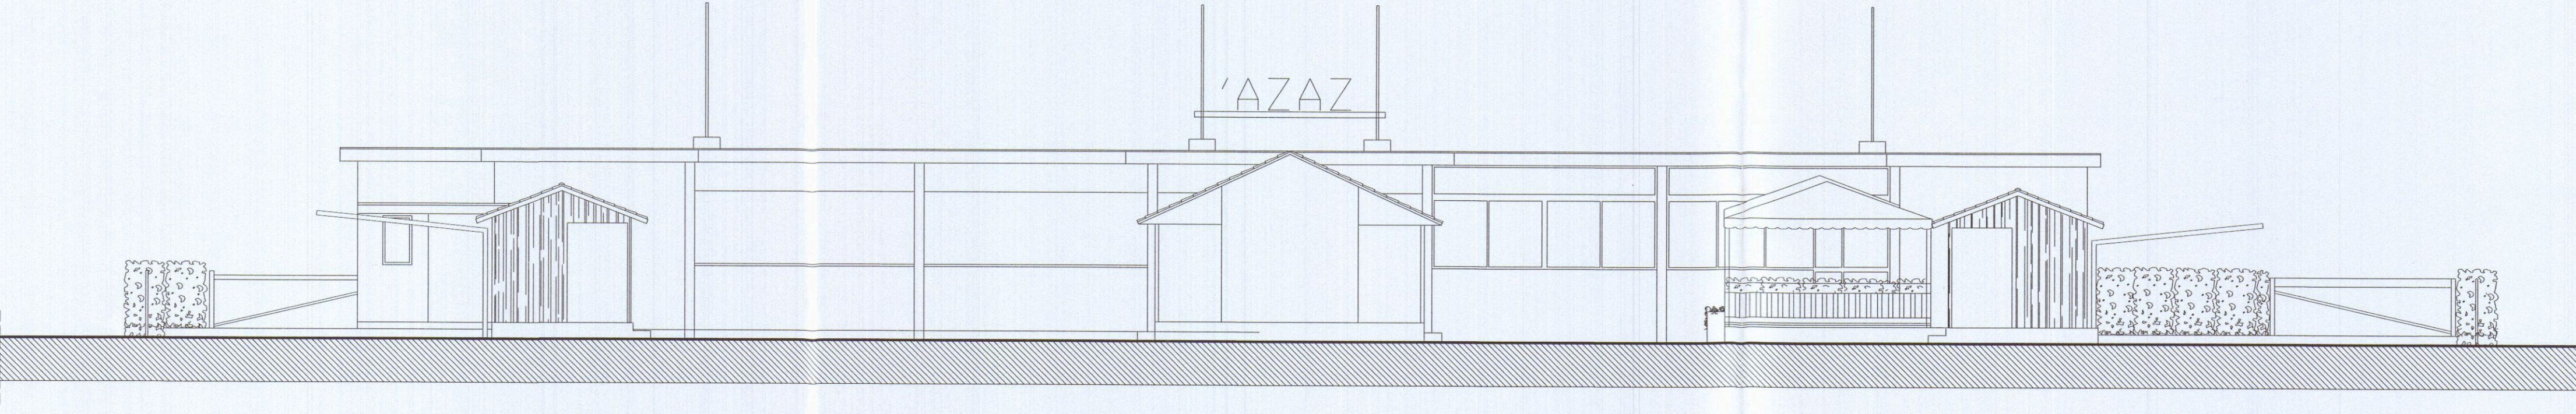

PROSPETTO SUD

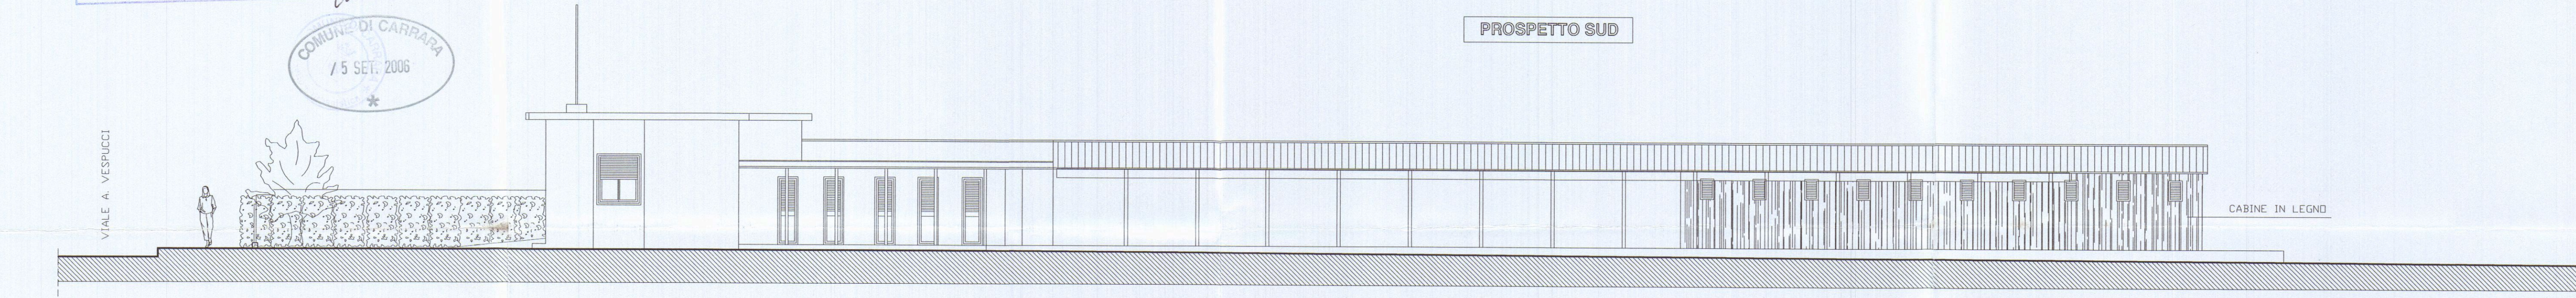

PROSPETTO OVEST

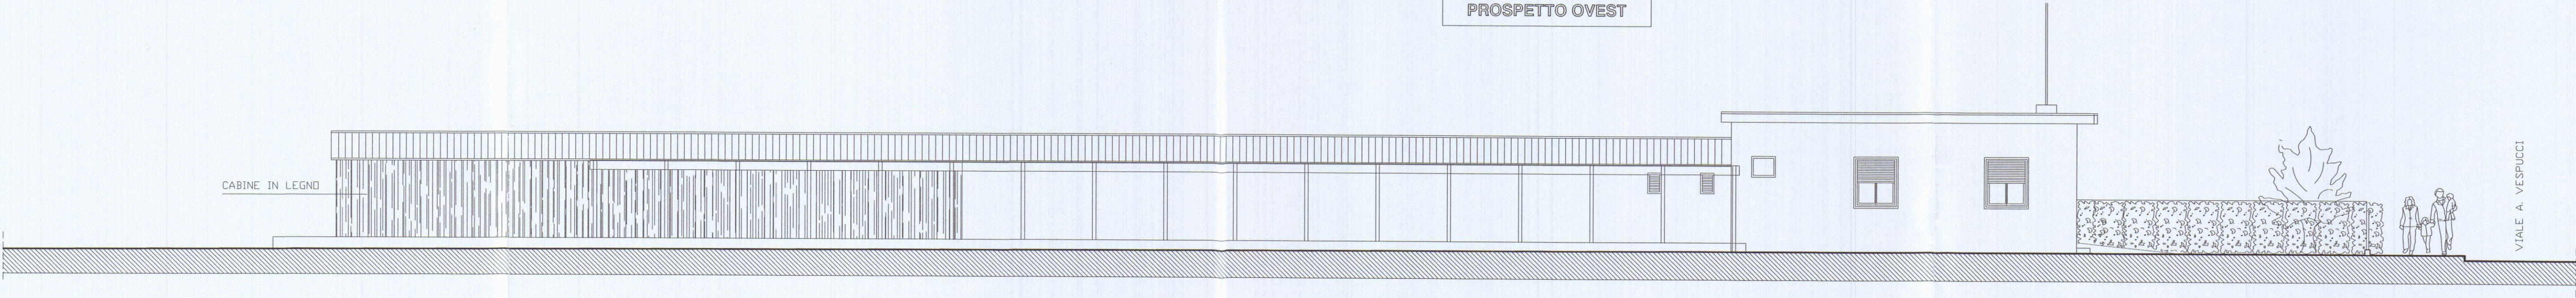

PROSPETTO EST



SEZIONE A-A

BAGNO ZAZA'

PROGETTISTA: DOTT. ARCH. DANI ATTILIO

STATO DI PROGETTO

PIANTA PIANO TERRA

SCALA 1:100

TAV.

5

APPROVATO



Architetto
DANI
Att. No.

AZIENDA USL N. 1 DI MASSA E CARRARA
UFF. DI IGIENE PUBBLICA
 Al sensi dell'art. 226 del T.U. L.1.8.8.
 si esprime **PARERE FAVOREVOLE**

05 SET. 2006

per l'approvazione del presente
 progetto.

Il Funzionario Medico

05 SET. 2006

Il Funzionario Medico

COMUNE DI CARRARA
/ 5 SET. 2006
*

/ 5 SET. 2006

*

52.80

39.25

VIALE A. VESPUCCI

5.00

2

PIANTA PIANO TERRA

ALLINEAMENTO	FRONTE	MARE	(AFM)
--------------	--------	------	-------

percorso disabili
con mattonelle anti sdrucciolo
di colore ocra chiaro

BAGNO ZAZA'

CONCESSIONARIO: SOC. BODDI LUCIANO E MENCONI EUGENIA S.N.C.
PROGETTISTA: DOTT. ARCH. DANI ATTILIO

STATO DI PROGETTO

SCALA 1:100

TAV.


6

APPROVATO



PROT. N. 138 DEL 13/9/06
 TO GRAFICO ALLEGATO AL PARERE DEL 23/02/07

COMUNE DI CARRARA
/ 5 SET. 2006
*

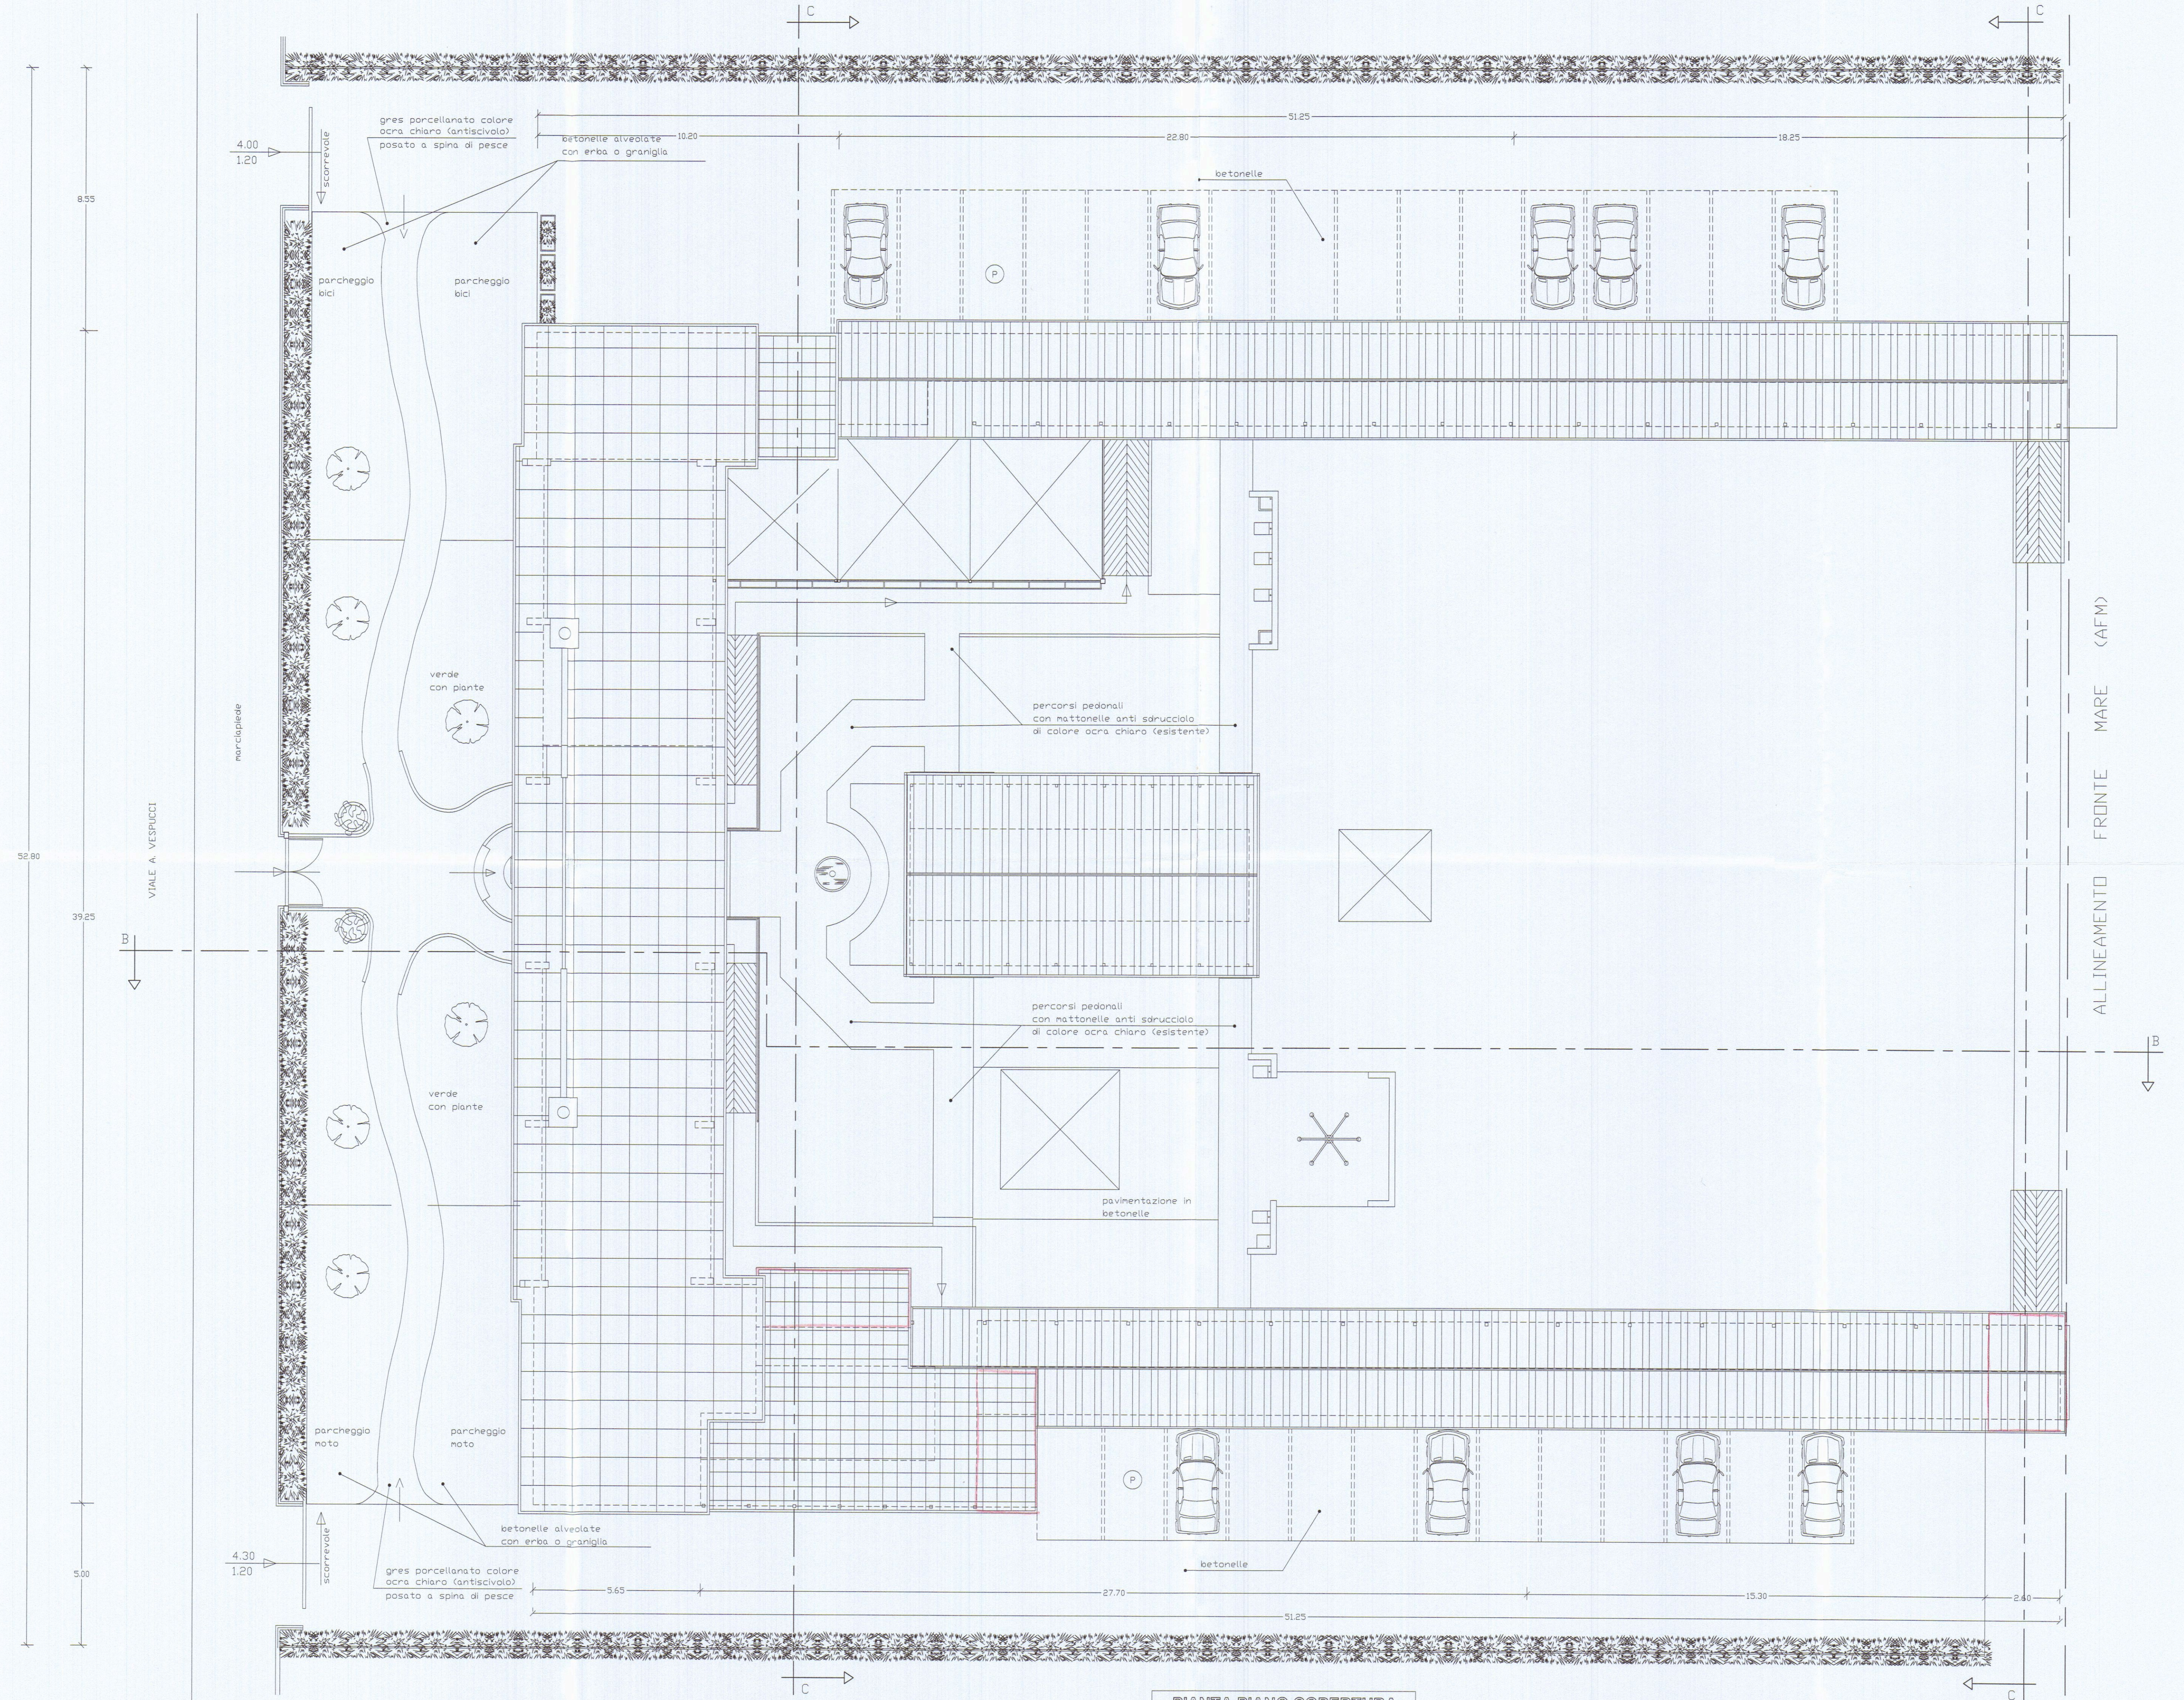

PROGETTO DI RISTRUTTURAZIONE EDILIZIA
CON AMPLIAMENTO IGIENICO FUNZIONALE E
ADEGUAMENTO ALLA LEGGE 09-01-89 N° 13

BAGNO ZAZA'

VIALE A. VESPUCCI - MARINA DI CARRARA

CONCESSIONARIO: SOC. BODDI LUCIANO E MENCONI EUGENIA S.N.C.

PROGETTISTA: DOTT. ARCH. DANI ATTILIO

STATO DI PROGETTO




TAV.

7


PROSPETTI E SEZIONI

SCALA 1:100


APPROVATO

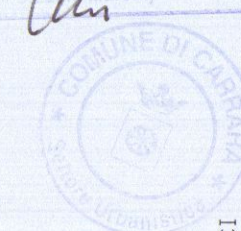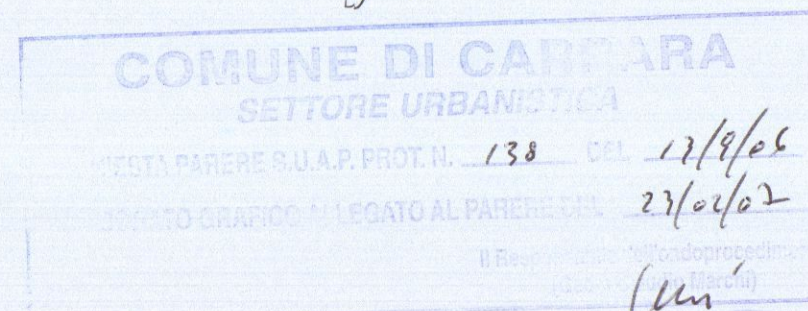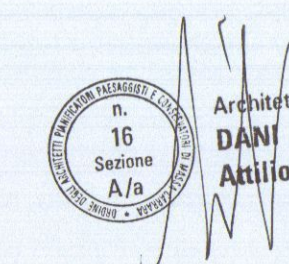


VIALE A. VESPUCCI

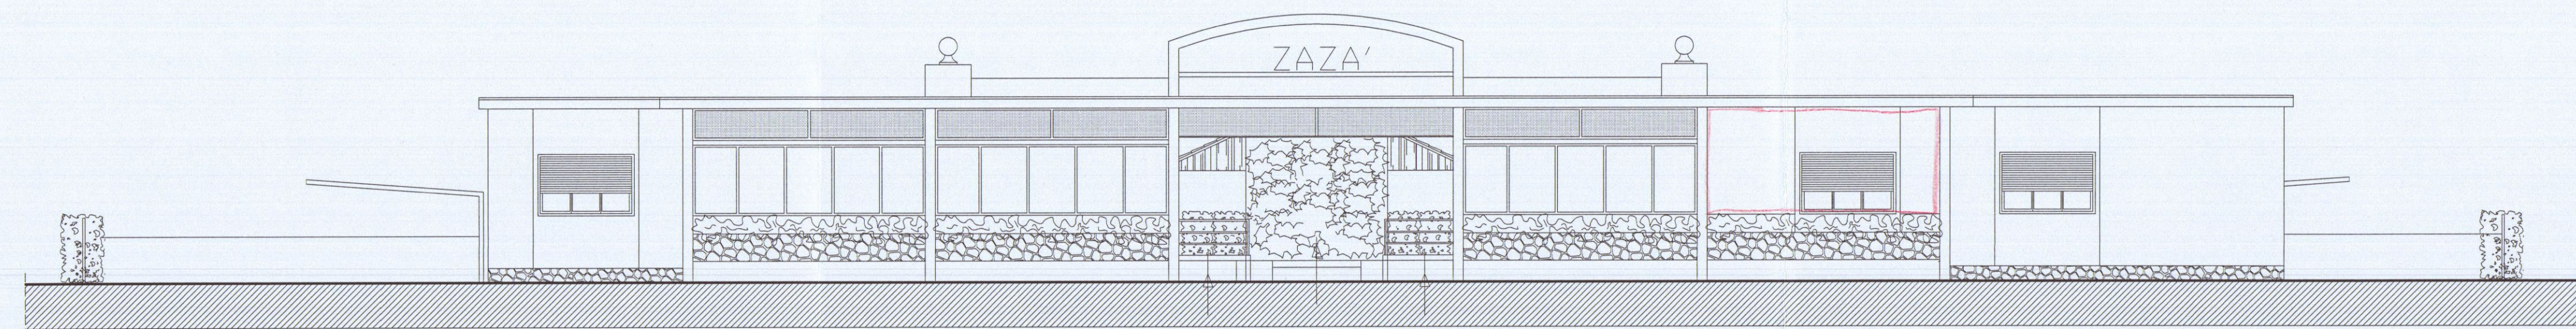


PROSPETTO NORD

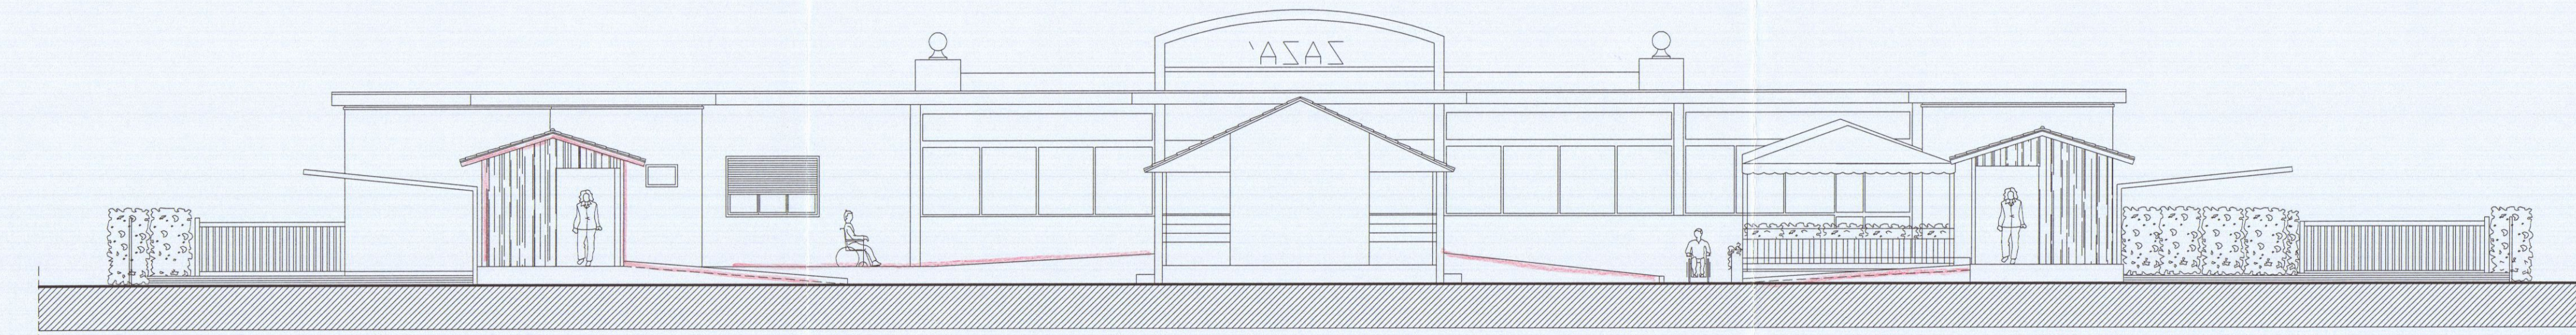


PROSPETTO SUD

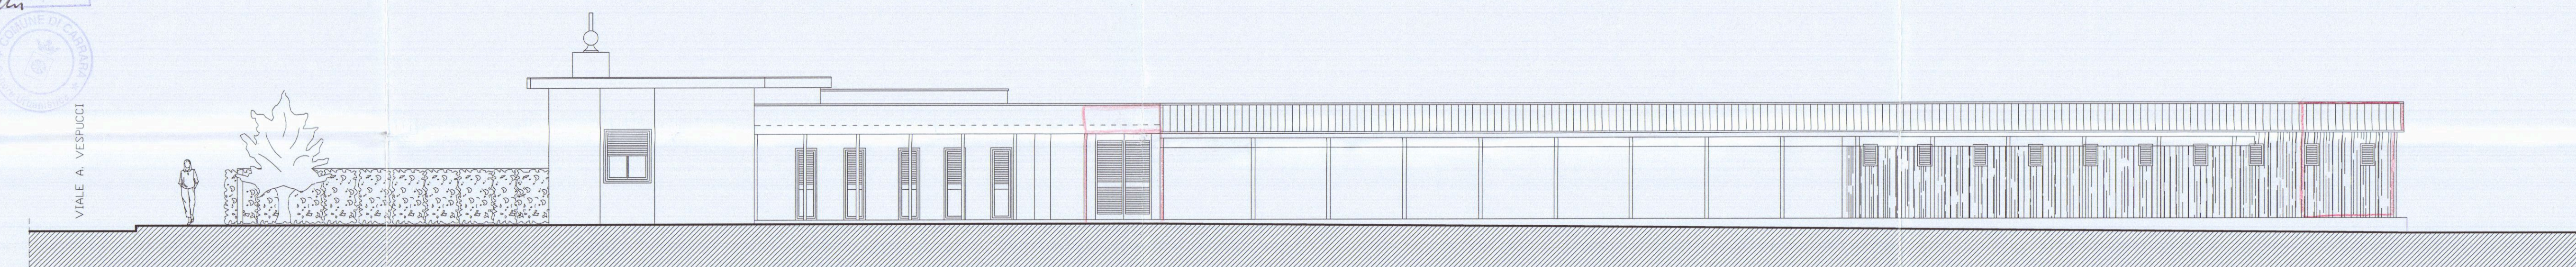


PROSPETTO OVEST

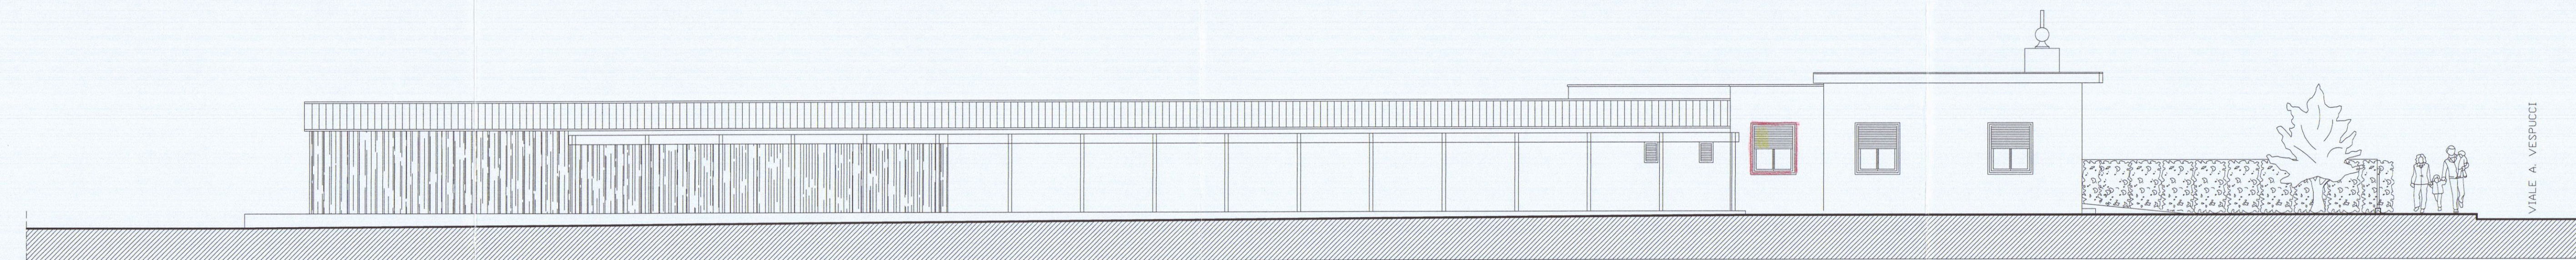


PROSPETTO EST

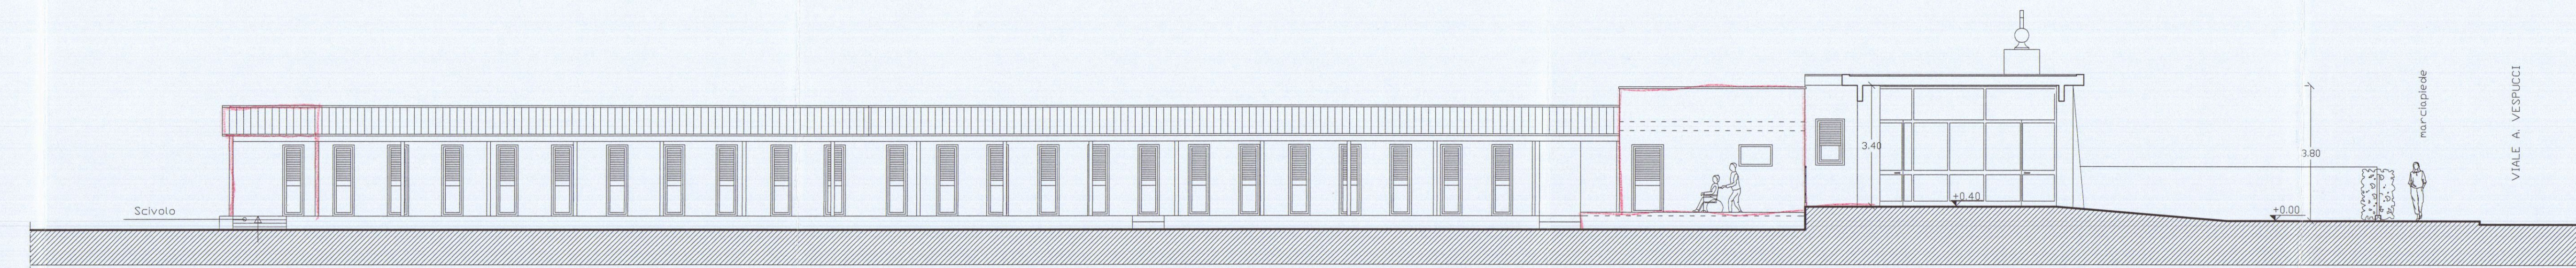

PROSPETTO INTERNO OVEST - SEZIONE B - B

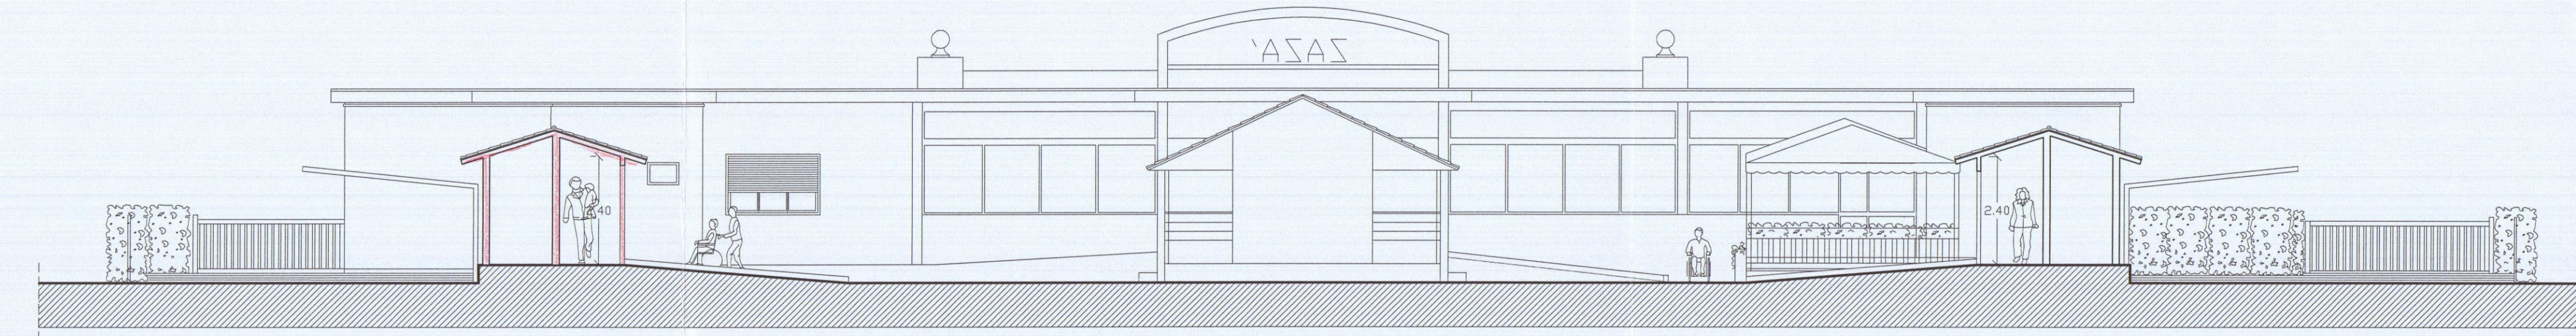

PROSPETTO SUD - SEZIONE A - A

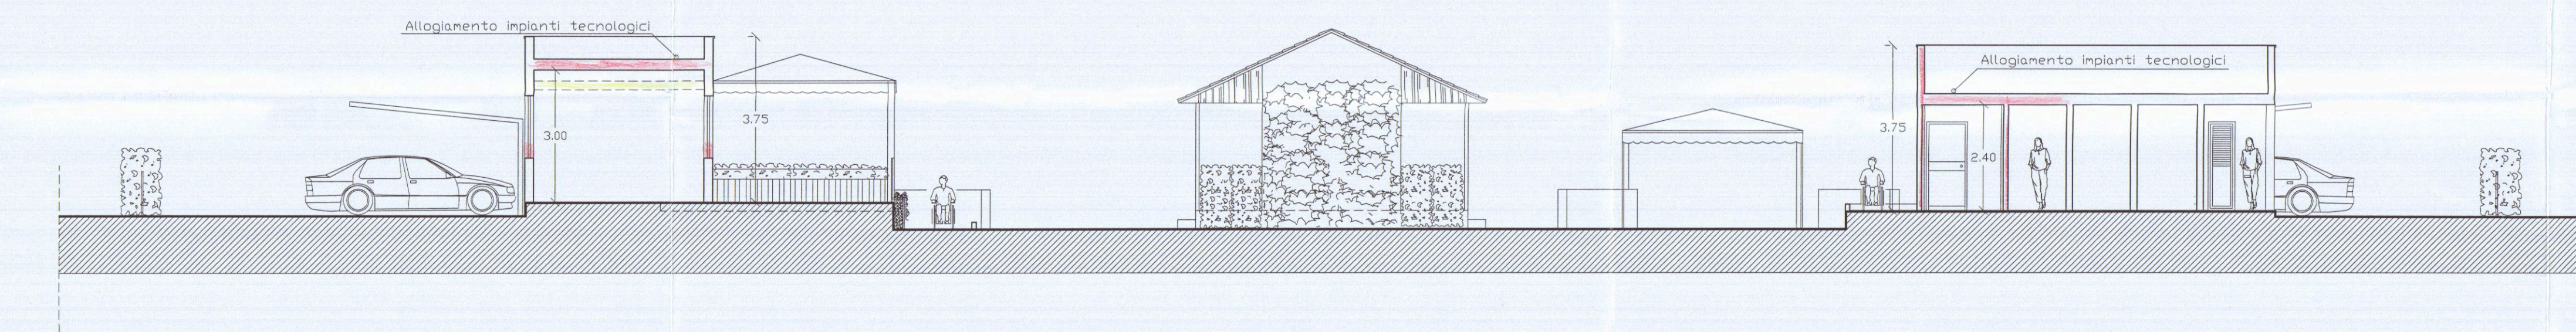

SEZIONE C-C

PROGETTO DI RISTRUTTURAZIONE EDILIZIA
CON AMPLIAMENTO IGIENICO FUNZIONALE E
ADEGUAMENTO ALLA LEGGE 09-01-89 N° 13

BAGNO ZAZA'

VIALE A. VESPUCCI - MARINA DI CARRARA

CONCESSIONARIO: SOC. BODDI LUCIANO E MENCONI EUGENIA S.N.C.

PROGETTISTA: DOTT. ARCH. DANI ATTILIO

STATO DI FATTO



PLANIMETRIE - SCHEMA SUPERFICI E VOLUMI

SCALA 1:1000 - 1:200


TAV.

1

APPROVATO

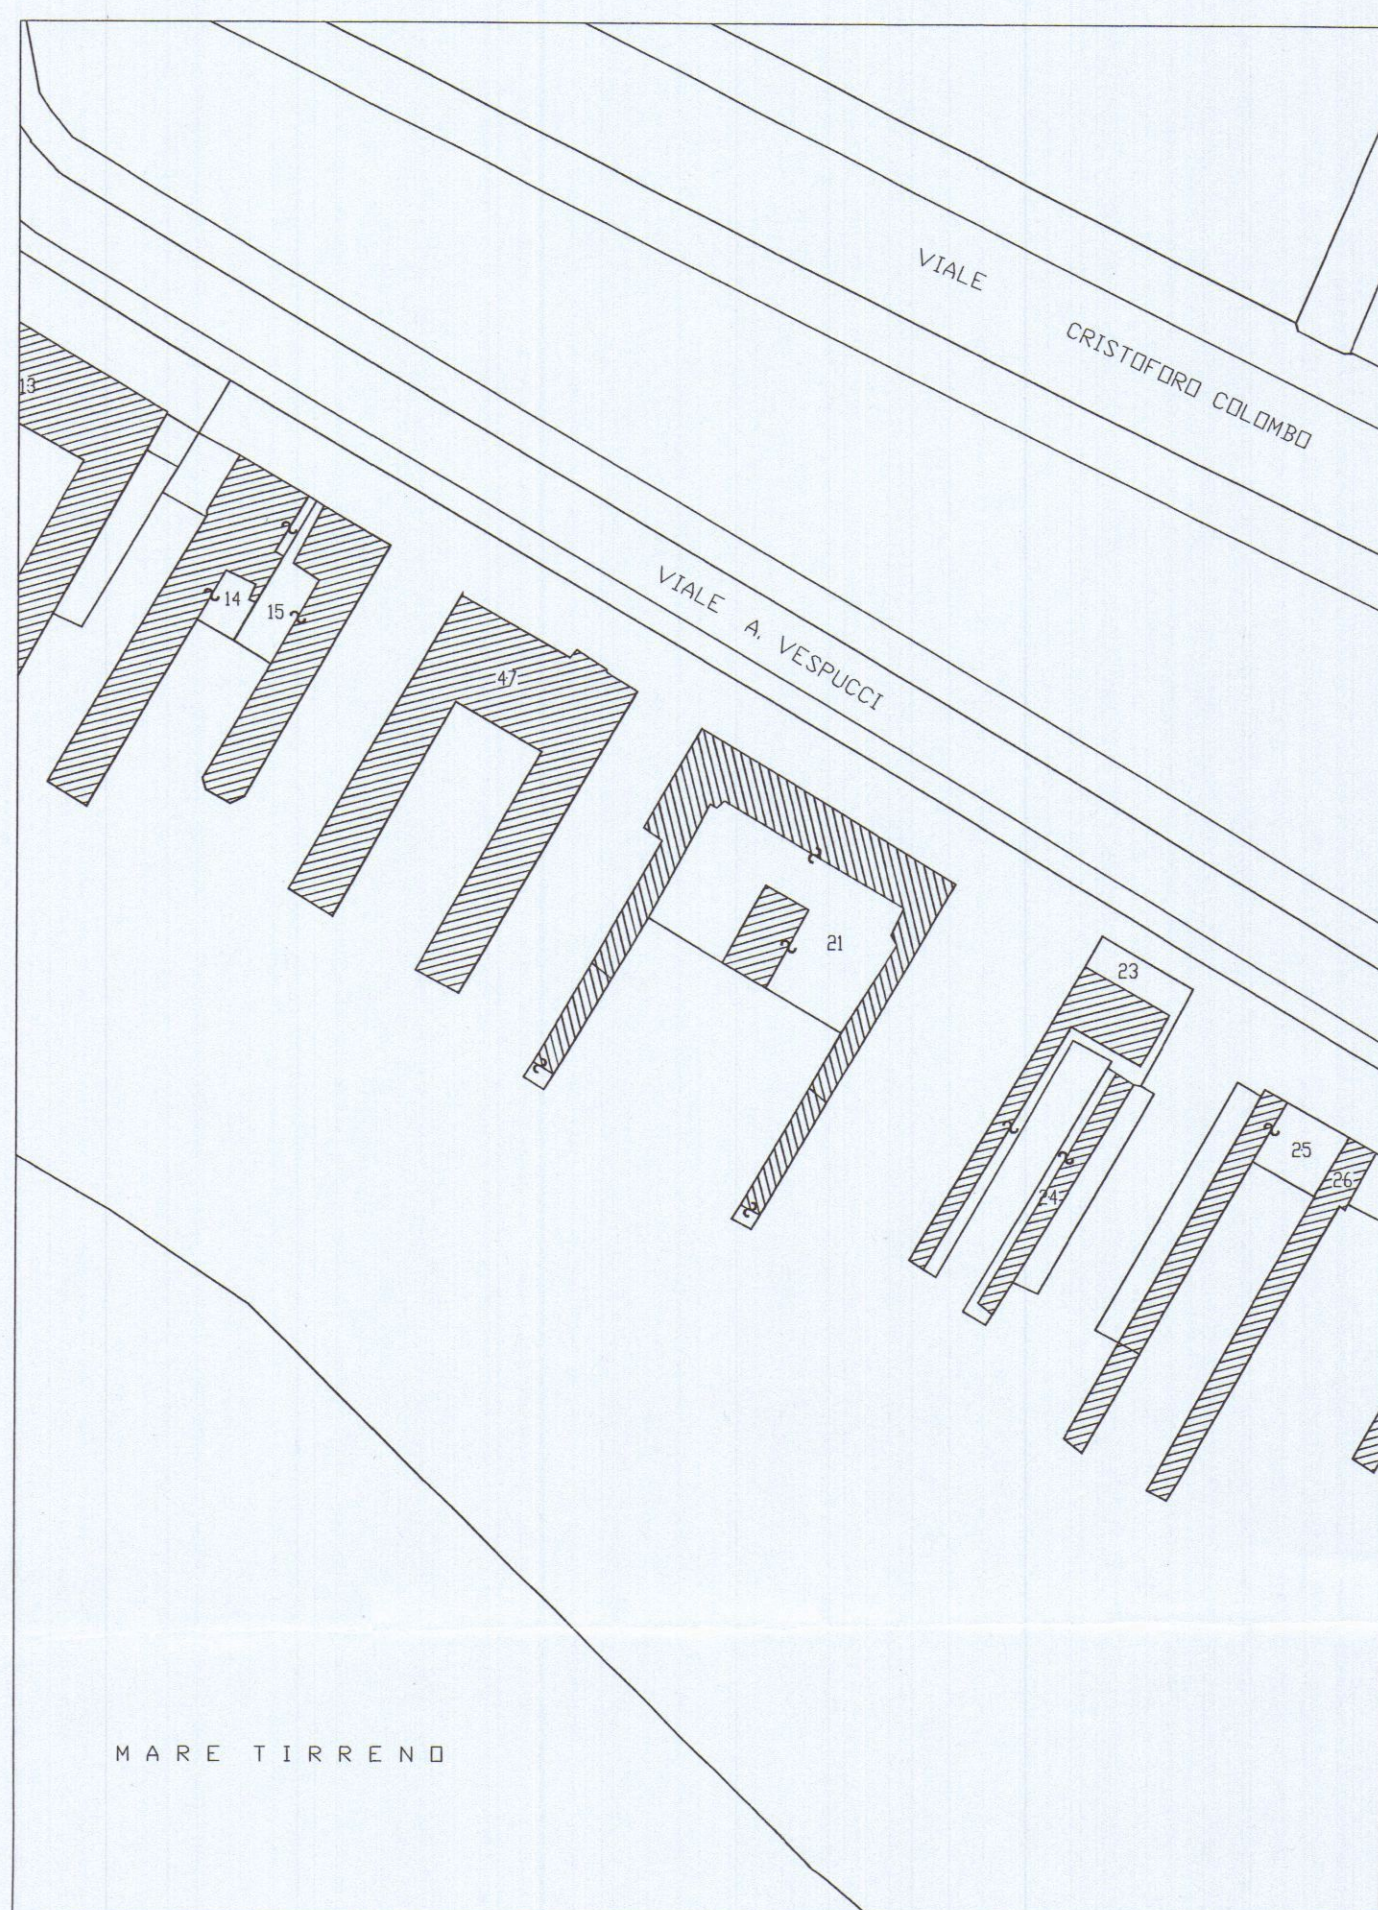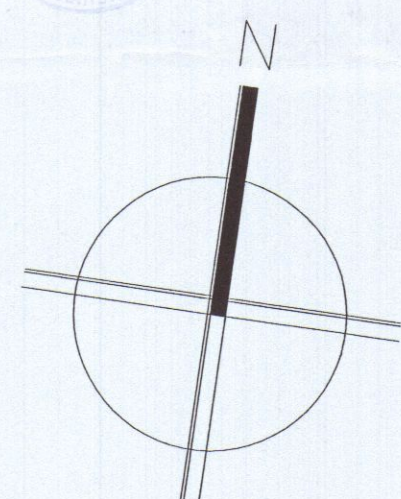


ESTRATTO DI MAPPA CATASTALE 1: 1000
FOGLIO 100 - MAPPALE 21

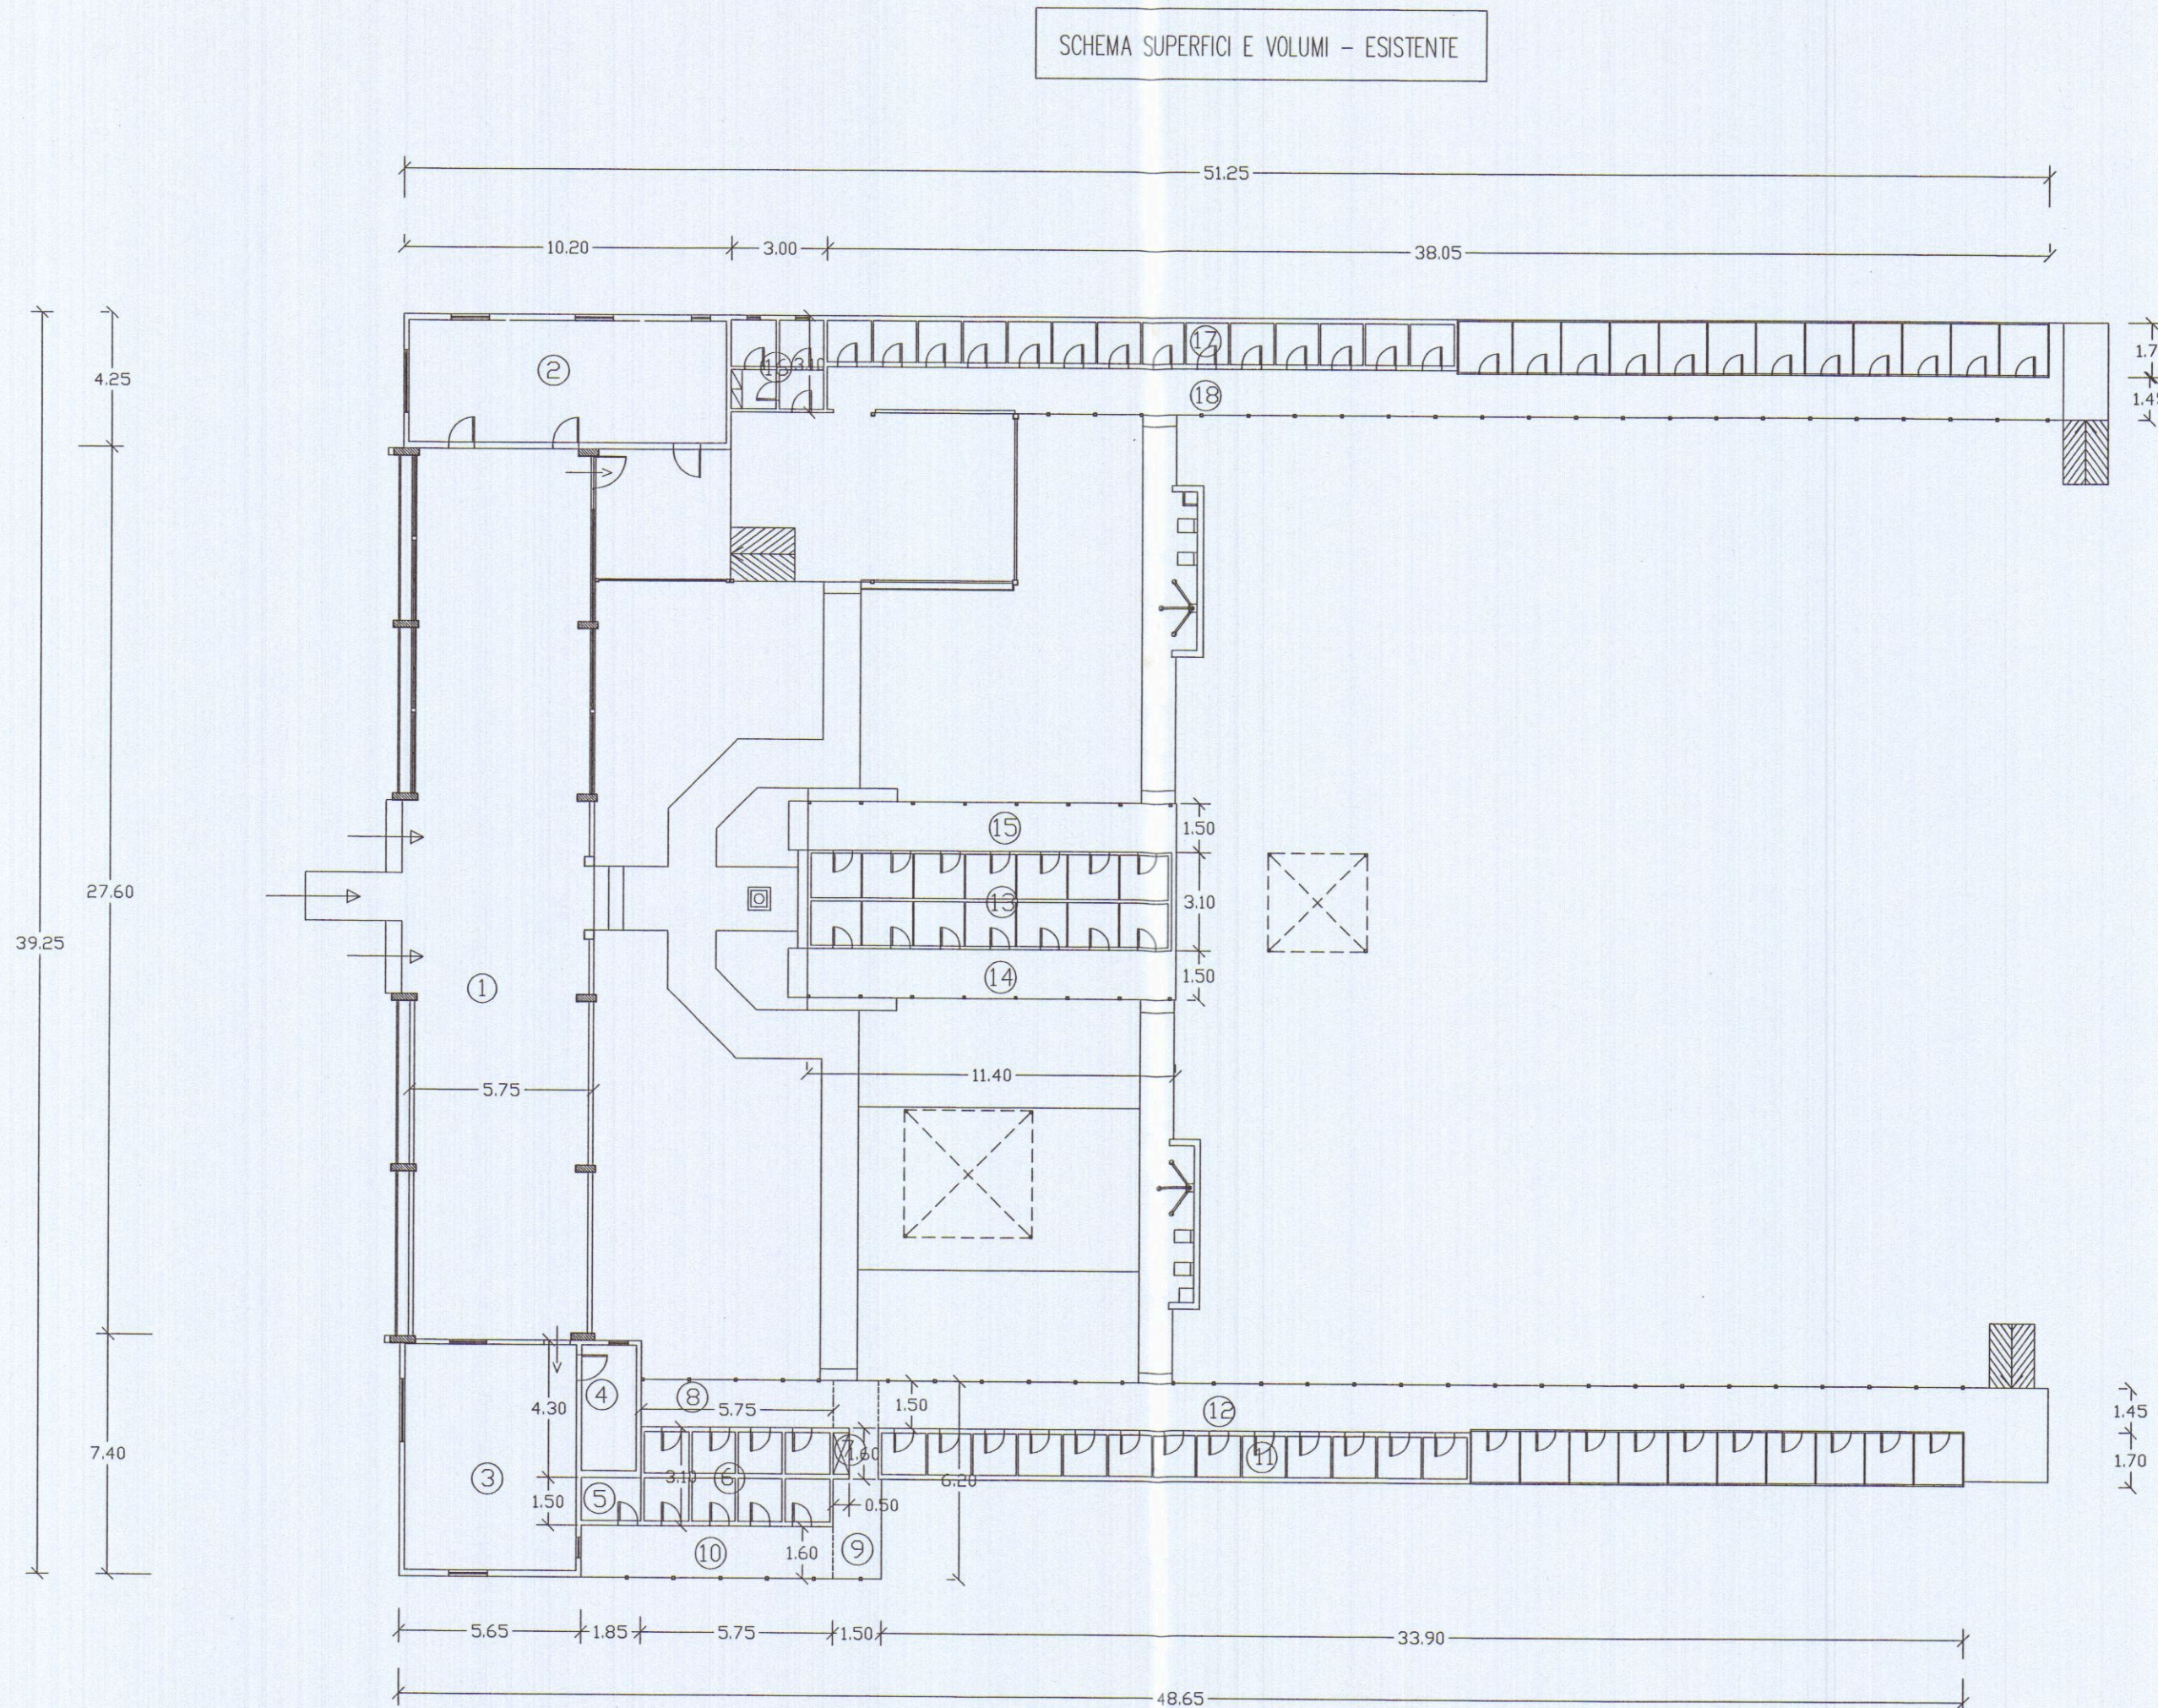


SCHEMA SUPERFICI E VOLUMI - ESISTENTE

①	27.60 x 5.75 = mq 158.70	x h 3.40 = mc 539.60	x 2/3 = mc 359.75
②	10.20 x 4.25 = mq 43.35	x h 3.40 = mc 147.40	x 2/3 = mc 98.25
③	5.65 x 7.40 = mq 41.80	x h 3.40 = mc 142.10	x 2/3 = mc 94.75
④	1.85 x 4.30 = mq 7.95	x h 3.40 = mc 27.05	x 2/3 = mc 18.05
⑤	1.85 x 1.50 = mq 2.80	x h 2.40 = mc 6.75	x 2/3 = mc 4.50
⑥	3.10 x 5.75 = mq 17.85	x h 2.40 = mc 42.85	x 2/3 = mc 28.55
⑦	0.50 x 1.60 = mq 0.80	x h 2.40 = mc 1.95	x 2/3 = mc 1.30
⑧	5.75 x 1.50 = mq 8.65	x h 2.40 = mc 20.75	x 1/3 = mc 6.90
⑨	1.50 x 6.20 = mq 9.30	x h 2.40 = mc 22.35	x 1/3 = mc 7.45
⑩	7.60 x 1.60 = mq 12.15	x h 2.40 = mc 29.15	x 1/3 = mc 9.70
⑪	33.90 x 1.70 = mq 57.65	x h 2.40 = mc 138.35	x 2/3 = mc 92.25
⑫	1.45 x 33.90 = mq 49.15	x h 2.40 = mc 117.95	x 1/3 = mc 39.30
⑬	3.10 x 11.40 = mq 35.35	x h 2.40 = mc 84.85	x 2/3 = mc 56.55
⑭	1.50 x 11.40 = mq 17.10	x h 2.40 = mc 41.05	x 1/3 = mc 13.70
⑮	1.50 x 11.40 = mq 17.10	x h 2.40 = mc 41.05	x 1/3 = mc 13.70
⑯	3.10 x 3.00 = mq 9.30	x h 2.40 = mc 22.35	x 2/3 = mc 14.90
⑰	38.05 x 1.70 = mq 64.70	x h 2.40 = mc 155.30	x 2/3 = mc 103.55
⑱	38.05 x 1.45 = mq 55.20	x h 2.40 = mc 132.50	x 1/3 = mc 44.15
Totale mq 608.90		Totale mc 1713.35	Totale mc 1007.30

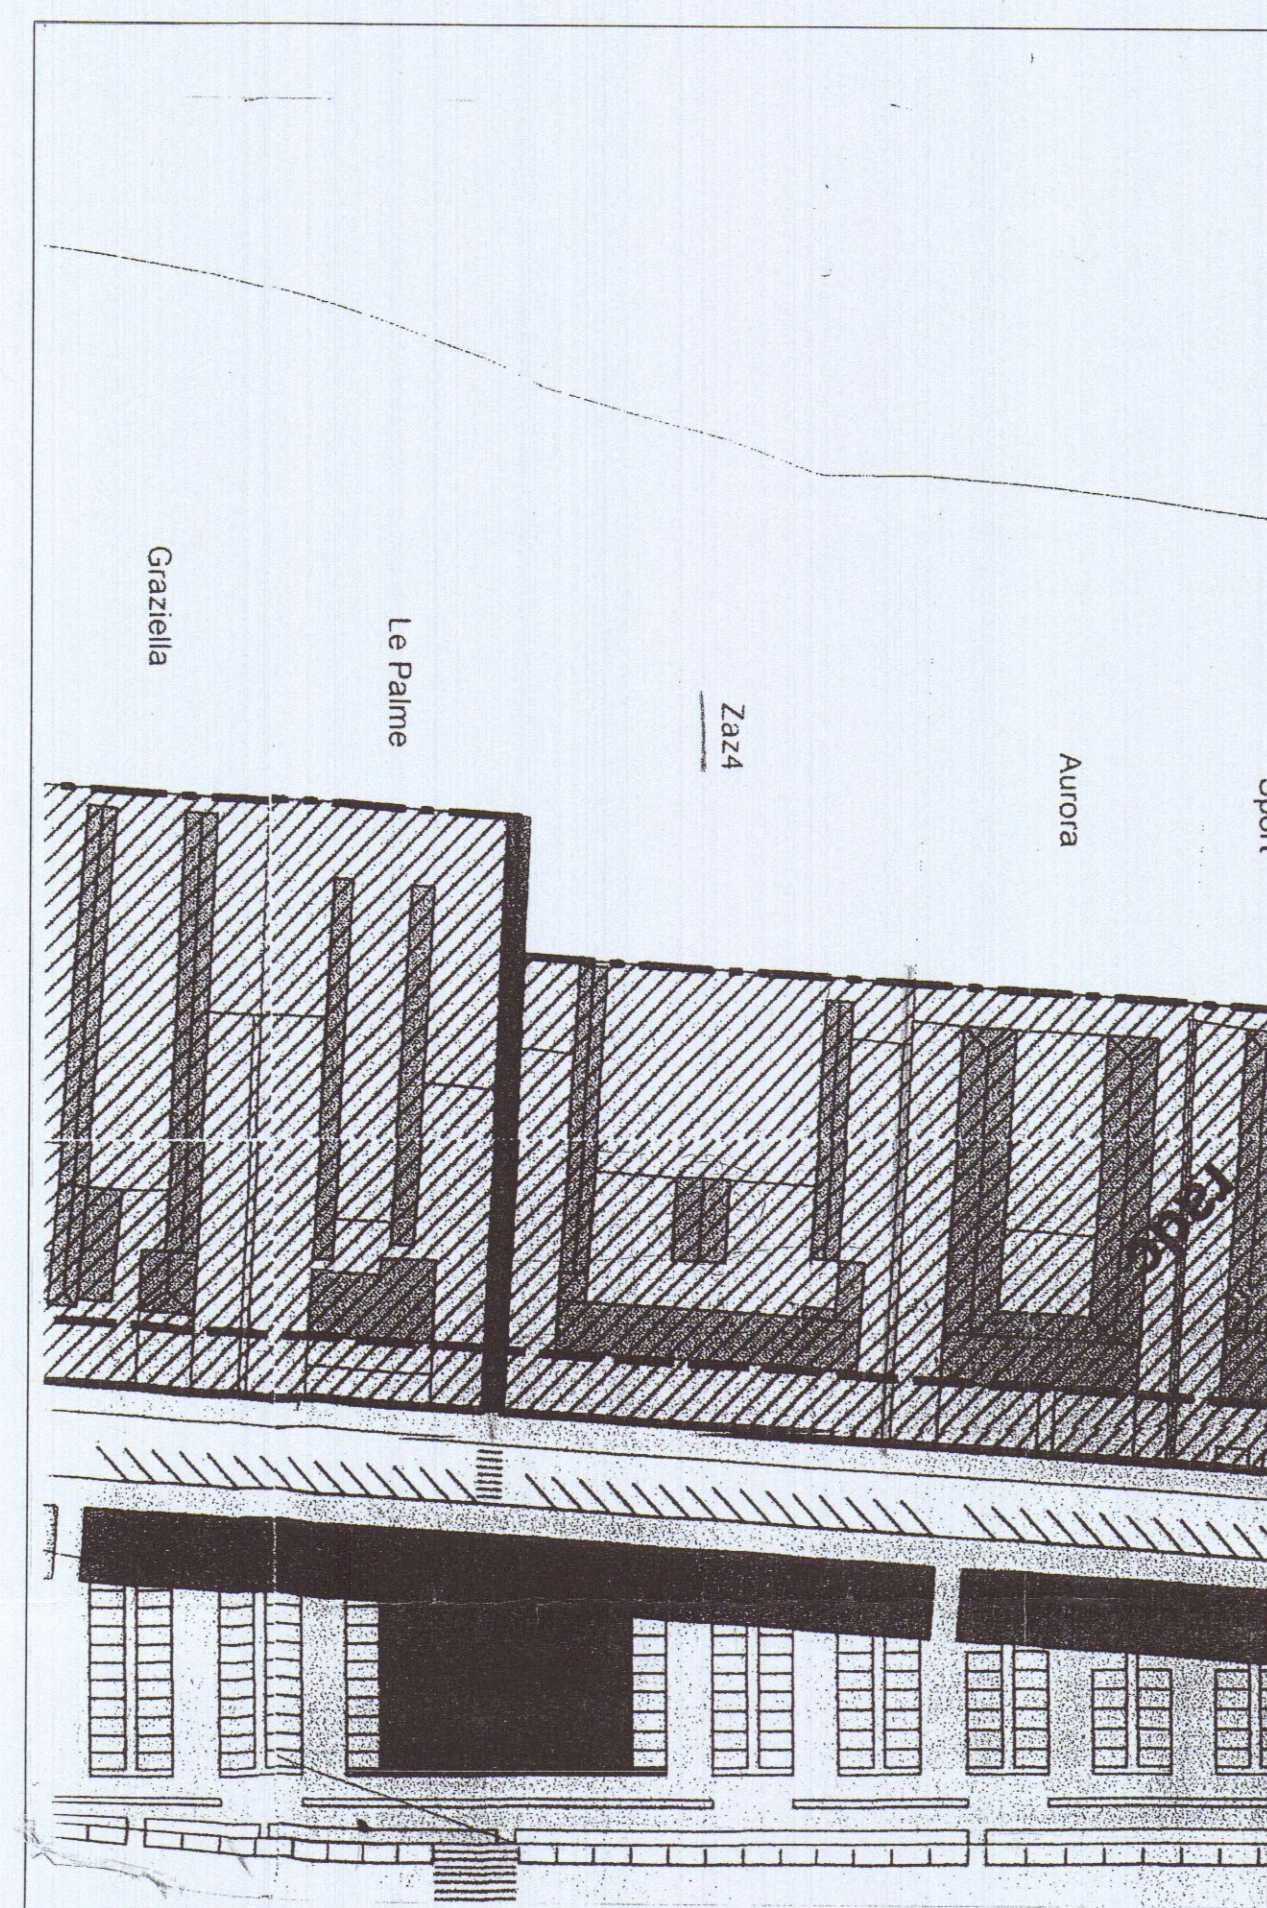

STRALCIO PIANO PARTICOLAREGGIATO
SCALA 1: 1000

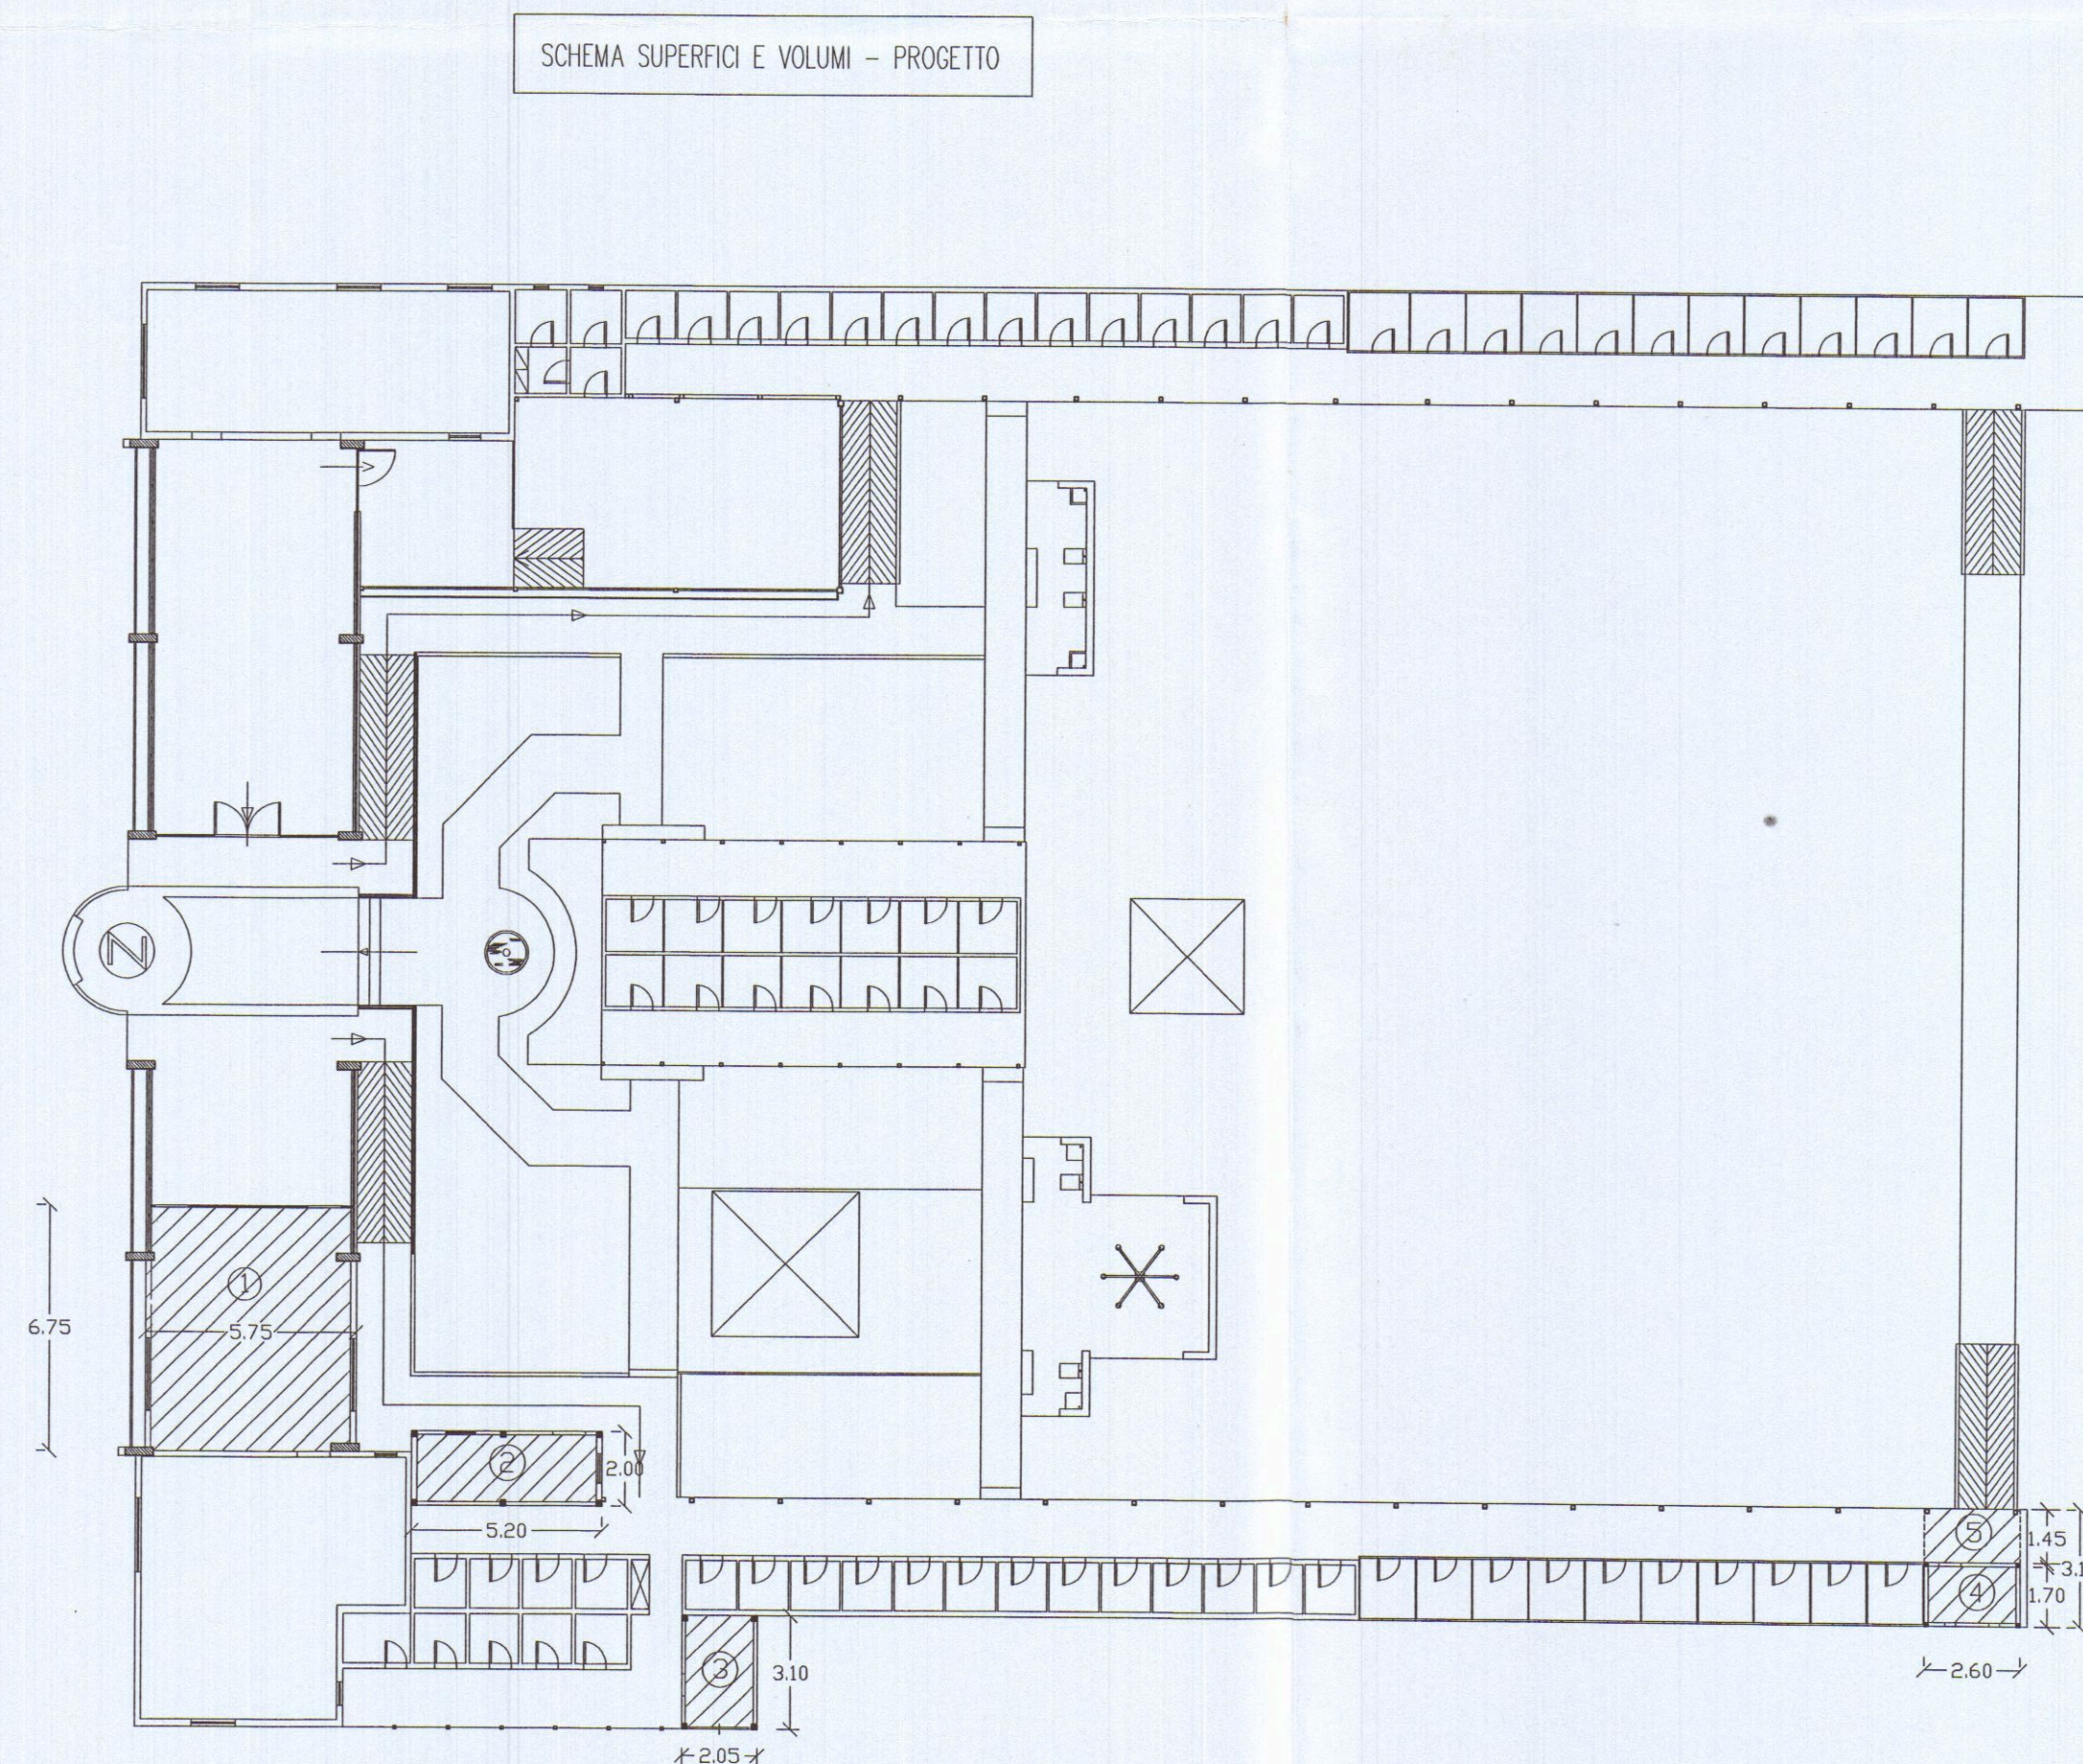

SCHEMA SUPERFICI E VOLUMI - PROGETTO

①	6.75 x 5.75 = mq 38.80	x h 3.40 = mc 131.90	x 2/3 = mc 87.95
②	5.20 x 2.00 = mq 10.40	x h 2.40 = mc 24.95	
③	3.10 x 2.05 = mq 6.35	x h 2.40 = mc 15.25	
④	1.70 x 2.60 = mq 4.40	x h 2.40 = mc 10.55	
⑤	1.45 x 2.60 = mq 3.75	x h 2.40 = mc 9.00	
Totale mc 147.70			

CASA DI GUARDIANAGGIO (Superficie netta)		
PROGETTO	Dimensioni	Superficie
Pranzo/Soggiorno cottura(ampliamento)	5.40 x 4.00	21.60
Corridoio(esistente)	1.45 x 4.00	5.80
Camera(esistente)	4.00 x 3.80	15.20
Camera(esistente)	2.90 x 5.35	15.50
Bagno(esistente)	3.95 x 1.70	6.70
TOTALE MQ :		64.80

AMPLIAMENTO IGIENICO - FUNZIONALE (Superficie coperta)		
PROGETTO	Dimensioni	Superficie
Wc. disabili spogliatoio	5.20 x 2.00	10.40
Magazzino	3.10 x 2.05	6.35
Spogliatoio disabili	1.70 x 2.60	4.40
Camminamento Coperto	1.45 x 2.60	3.75
TOTALE MQ :		24.90

RIEPILOGO SUPERFICI CONSENTITE	
CASA DI GUARDIANAGGIO	mq 64.80
AMPLIAMENTO IGIENICO - FUNZIONALE	mq 24.95

PROGETTO DI RISTRUTTURAZIONE EDILIZIA
CON AMPLIAMENTO IGIENICO FUNZIONALE E
ADEGUAMENTO ALLA LEGGE 09-01-89 N° 13

BAGNO ZAZA'

VIALE A. VESPUCCI - MARINA DI CARRARA
CONCESSIONARIO: SOC. BODDI LUCIANO E MENCONI EUGENIA S.n.c.
PROGETTISTA: DOTT. ARCH. DANI ATTILIO

STATO DI FATTO

PIANTA PIANO COPERTURA

SCALA 1:100

TAV.

3

APPROVATO



COMUNE DI CARRARA
DIREZIONE URBANISTICA
RICOSTITUZIONE SAN. PROT. N. 138 DEL 13/8/06
ELABORATO GRAFICO N. 23/01/02
V. RESPONSABILE
L. DANIELI

COMUNE DI CARRARA
15 SET. 2006
*



52.80

39.25

A

VIALE A. VESPUCCI

4.30

1.20

4.00

1.20

parccheggio moto

prato verde
con piante e fiori

graniglia

prato verde
con piante e fiori

parccheggio bici

graniglia

Alloggiamenti impianti tecnologici

Alloggiamenti impianti tecnologici

5.65

27.70

48.65

15.30

PIANTA PIANO COPERTURA

ALLINEAMENTO FRONTE MARE (AFM)

PROGETTO DI RISTRUTTURAZIONE EDILIZIA
CON AMPLIAMENTO IGIENICO FUNZIONALE E
ADEGUAMENTO ALLA LEGGE 09-01-89 N° 13

BAGNO ZAZA'

VIALE A. VESPUCCI - MARINA DI CARRARA

CONCESSIONARIO: SOC. BODDI LUCIANO E MENCONI EUGENIA S.N.C.

PROGETTISTA: DOTT. ARCH. DANI ATTILIO

STATO DI FATTO

PROSPETTI E SEZIONE

SCALA 1:100

TAV.

4

APPROVATO




Architetto
DANI
Attilio

COMUNE DI CARRARA
SETTORE URBANISTICA
RICHIESTA PARERE SULAP PROT. N. 138 DEL 13/8/06
ELABORATO GRAFICO ALLEGATO AL PARERE DEL 23/10/07
Il Responsabile dello Sportello Urbanistico
Carrara


COMUNE DI CARRARA
15 SET. 2006
*

VIALE A. VESPUCCI

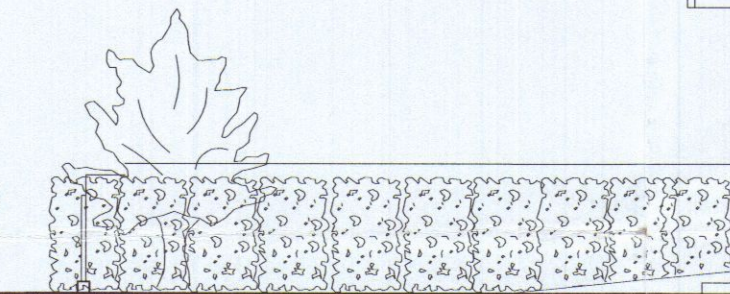

CABINE IN LEGNO

PROSPETTO OVEST

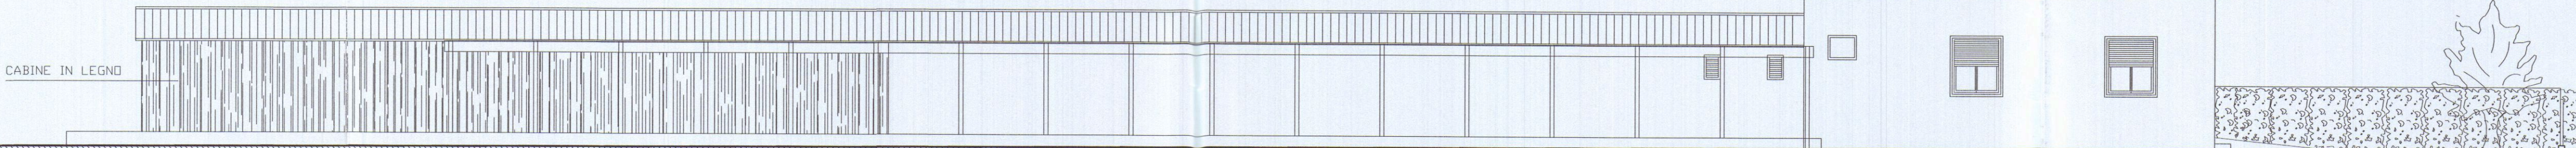

CABINE IN LEGNO



VIALE A. VESPUCCI

PROSPETTO EST



VIALE A. VESPUCCI



SEZIONE A-A

PROGETTO DI RISTRUTTURAZIONE EDILIZIA
CON AMPLIAMENTO IGIENICO FUNZIONALE E
ADEGUAMENTO ALLA LEGGE 09-01-89 N° 13

BAGNO ZAZA'

VIALE A. VESPUCCI - MARINA DI CARRARA

CONCESSIONARIO: SOC. BODDI LUCIANO E MENCONI EUGENIA S.N.C.

PROGETTISTA: DOTT. ARCH. DANI ATTILIO

STATO DI PROGETTO

PIANTA PIANO TERRA

SCALA 1:100

TAV.


5



AZIENDA S.P.A. DI MASSA E CARRARA
DIREZIONE REGIONALE DI IGIENE PUBBLICA
Allegato art. 236 del T.U. L. 30.9.85
si esprime PARERE FAVOREVOLE
05 SET. 2006
per l'approvazione del presente
progetto.
Il Funzionario Medico

COMUNE DI CARRARA
SETTORE URBANISTICO
RICHIESTA PER PERM. S.U.A.P. PROT. N° 138
13/06/06
23/06/06
Elaborato GRAHCO - ALBERTO ALDINI DEL
6/2006
Lm

COMUNE DI CARRARA
15 SET. 2006
*

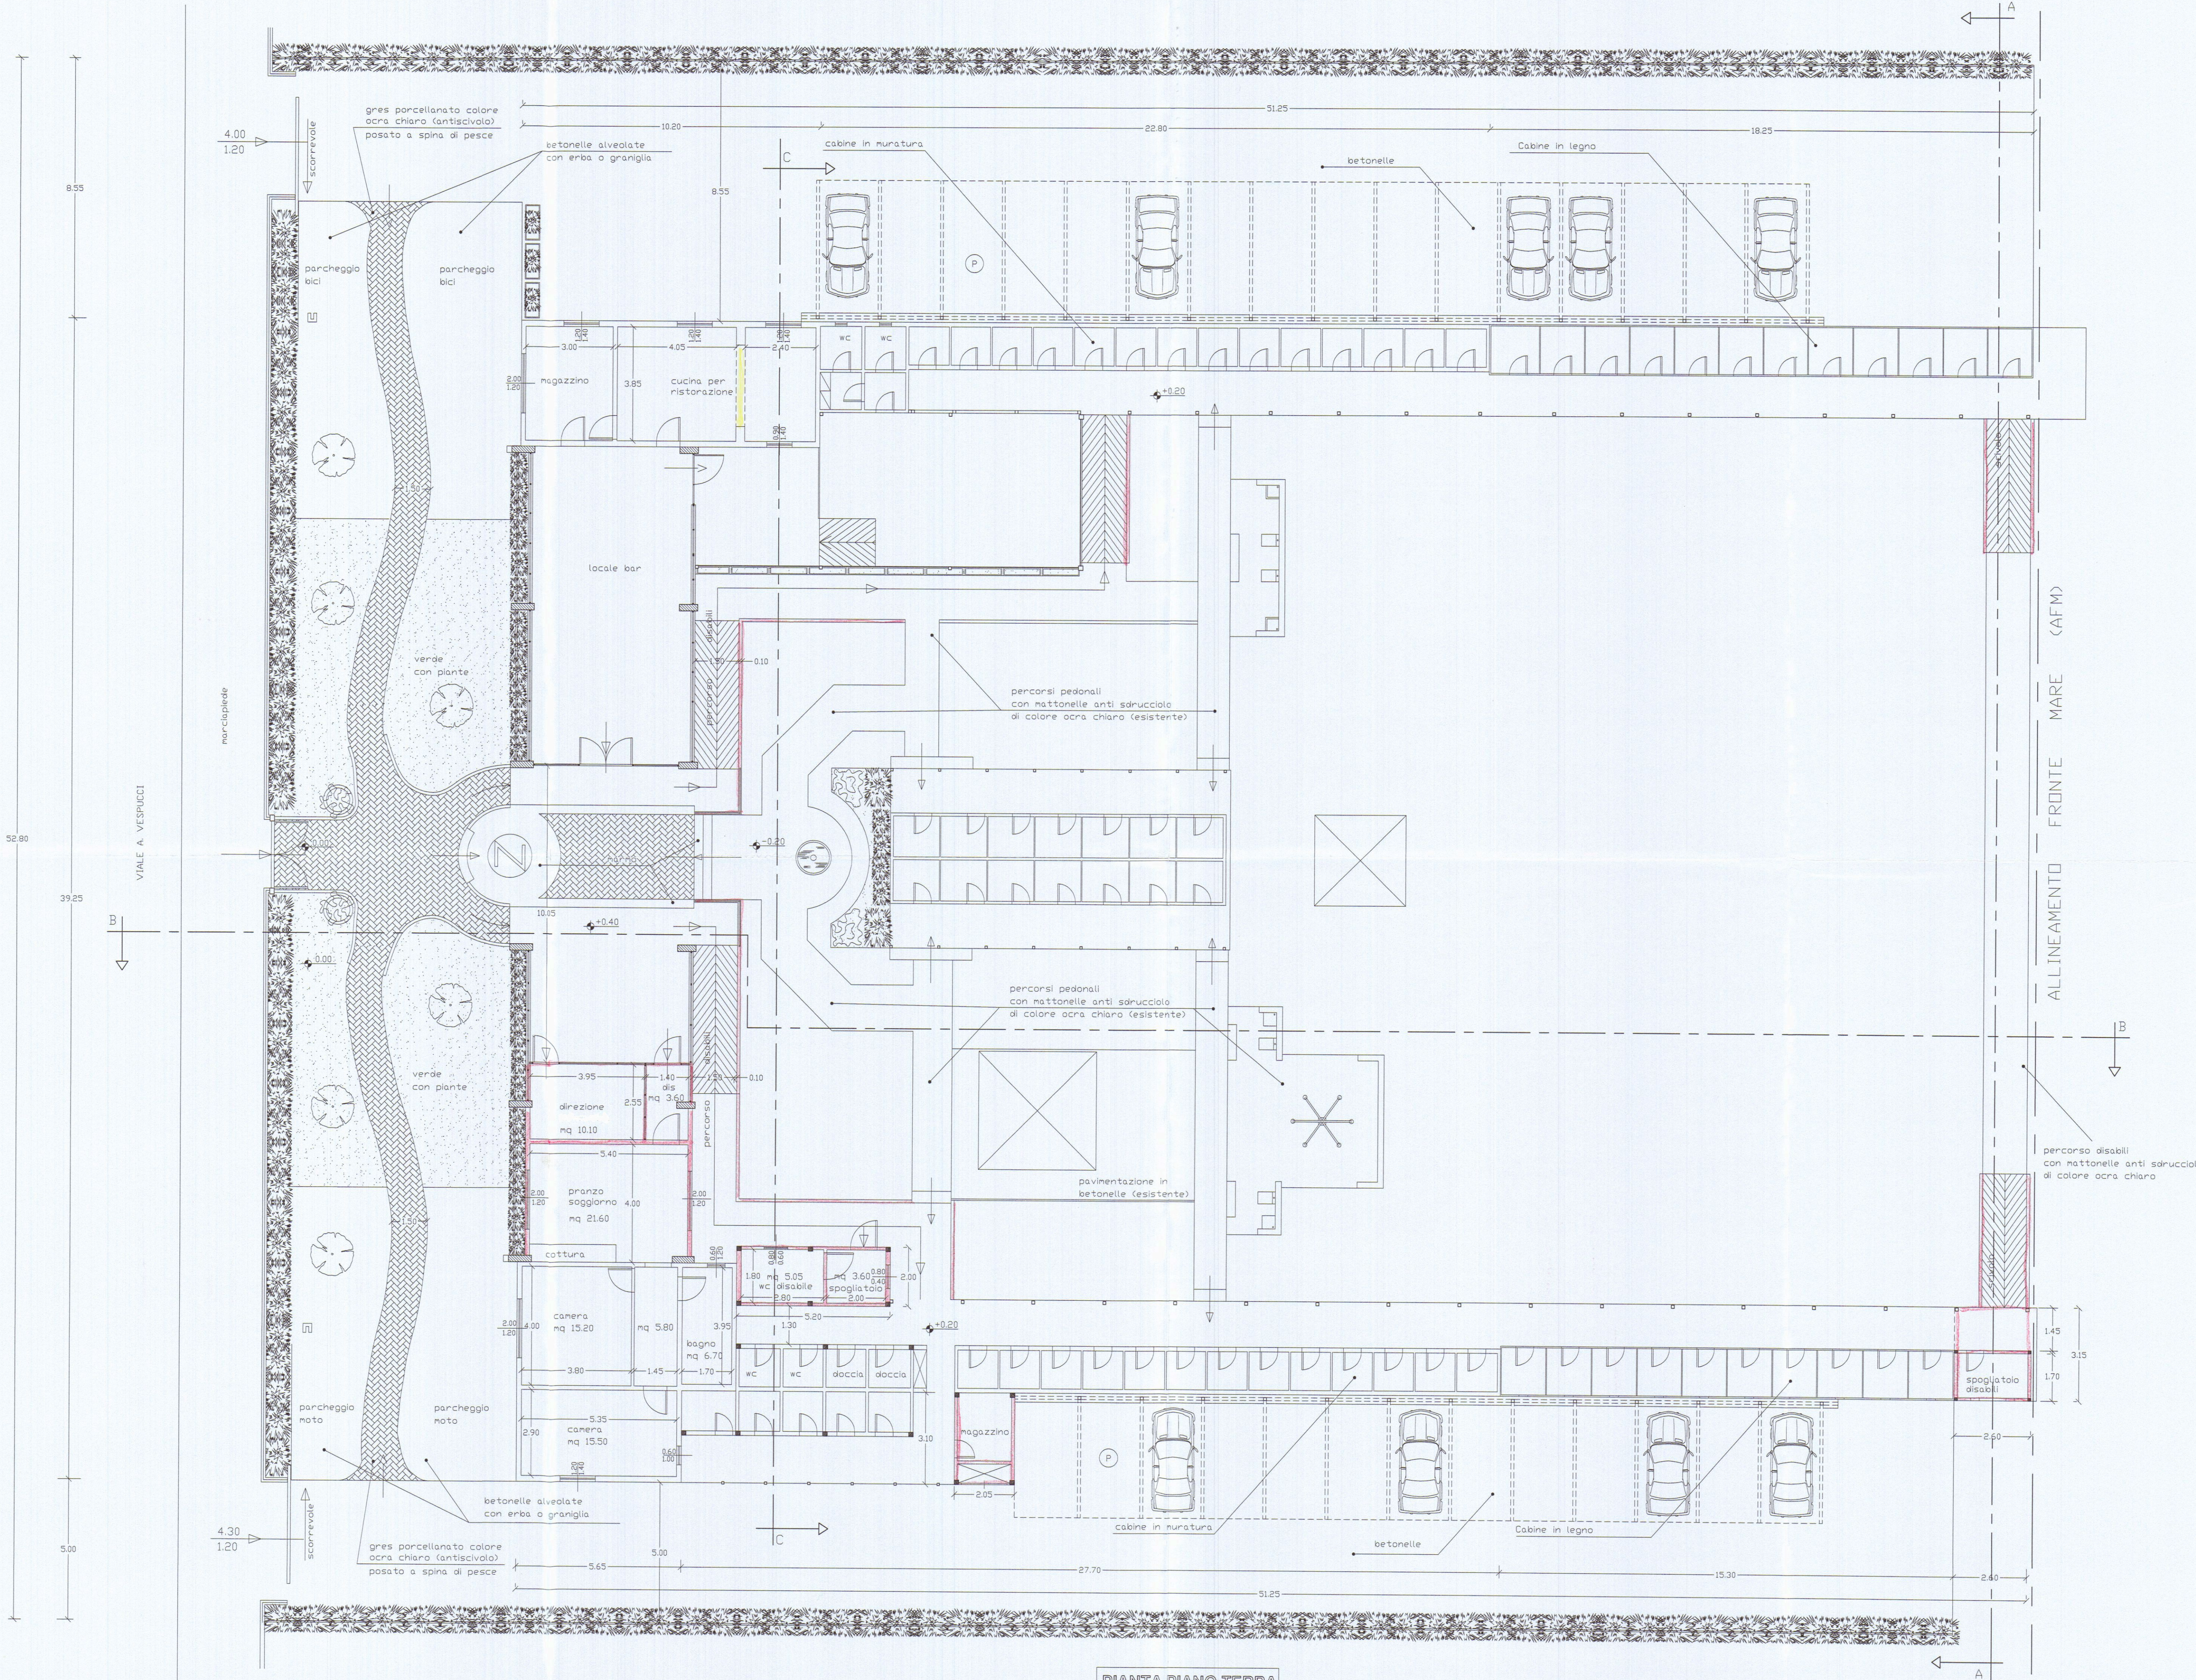

PROGETTO DI RISTRUTTURAZIONE EDILIZIA
CON AMPLIAMENTO IGIENICO FUNZIONALE E
ADEGUAMENTO ALLA LEGGE 09-01-89 N° 13

BAGNO ZAZA'

VIALE A. VESPUCCI - MARINA DI CARRARA

CONCESSIONARIO: SOC. BODDI LUCIANO E MENCONI EUGENIA S.N.C.

PROGETTISTA: DOTT. ARCH. DANI ATTILIO

STATO DI PROGETTO



PIANTA PIANO COPERTURA

SCALA 1:100

TAV.

6

APPROVATO

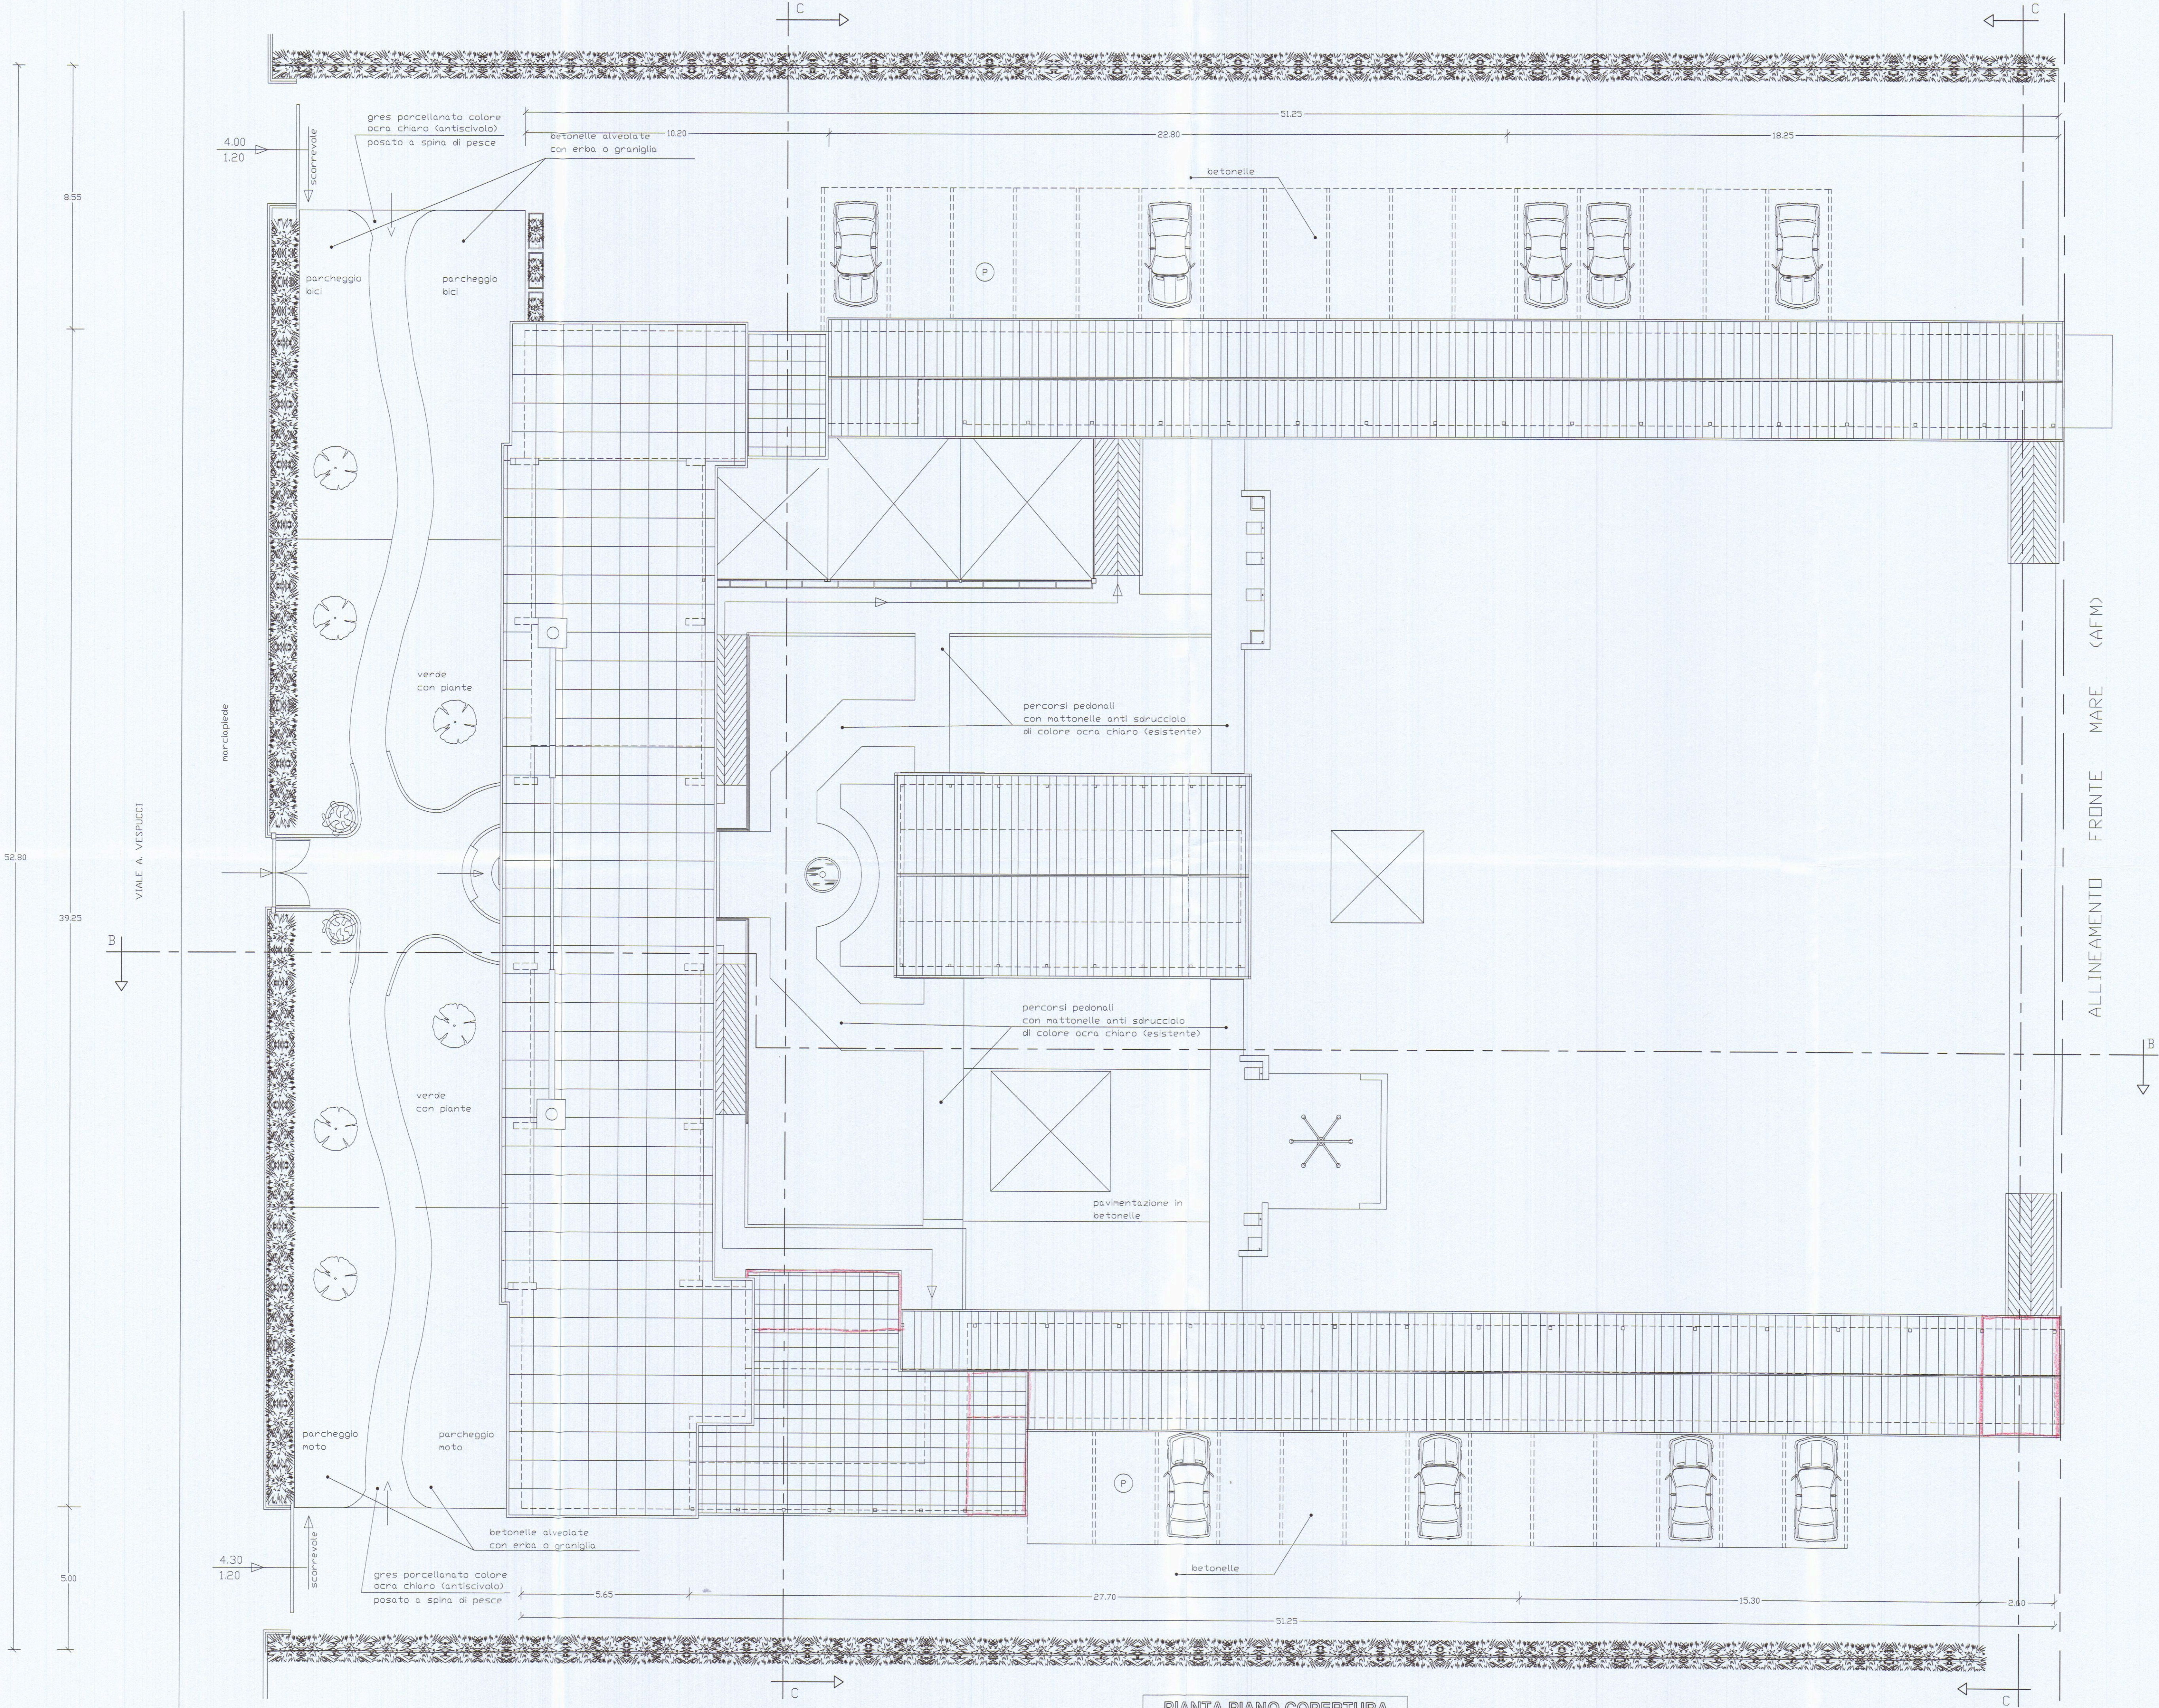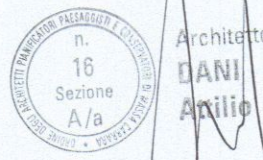

PIANTA PIANO COPERTURA

PROGETTO DI RISTRUTTURAZIONE EDILIZIA
CON AMPLIAMENTO IGIENICO FUNZIONALE E
ADEGUAMENTO ALLA LEGGE 09-01-89 N° 13

BAGNO ZAZA'

VIALE A. VESPUCCI - MARINA DI CARRARA
CONCESSIONARIO: SOC. BODDI LUCIANO E MENCONI EUGENIA S.N.C.
PROGETTISTA: DOTT. ARCH. DANI ATTILIO


STATO DI PROGETTO

PROSPETTI E SEZIONI

SCALA 1:100

TAV.


7

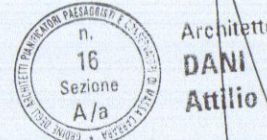


COMUNE DI CARRARA
SETTORE URBANISTICA
RICHIESTA PERMESSO AEDR PROT. N° 11/1/06
ELABORATO COSTRUTTIVO IN DATA 23/01/07
DIRETTORE DEL SETTORE URBANISTICO
DOTT. ARCH. DANI ATTILIO

COMUNE DI CARRARA
15 SET. 2006


VIALE A. VESPUCCI

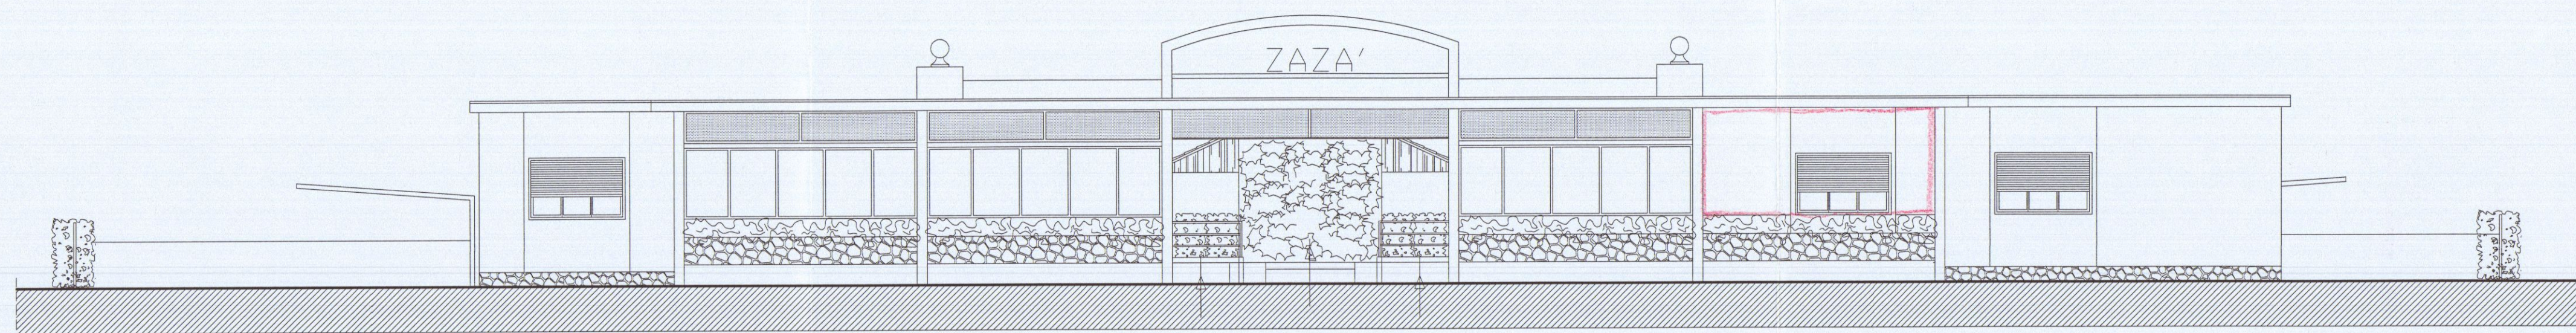


PROSPETTO NORD

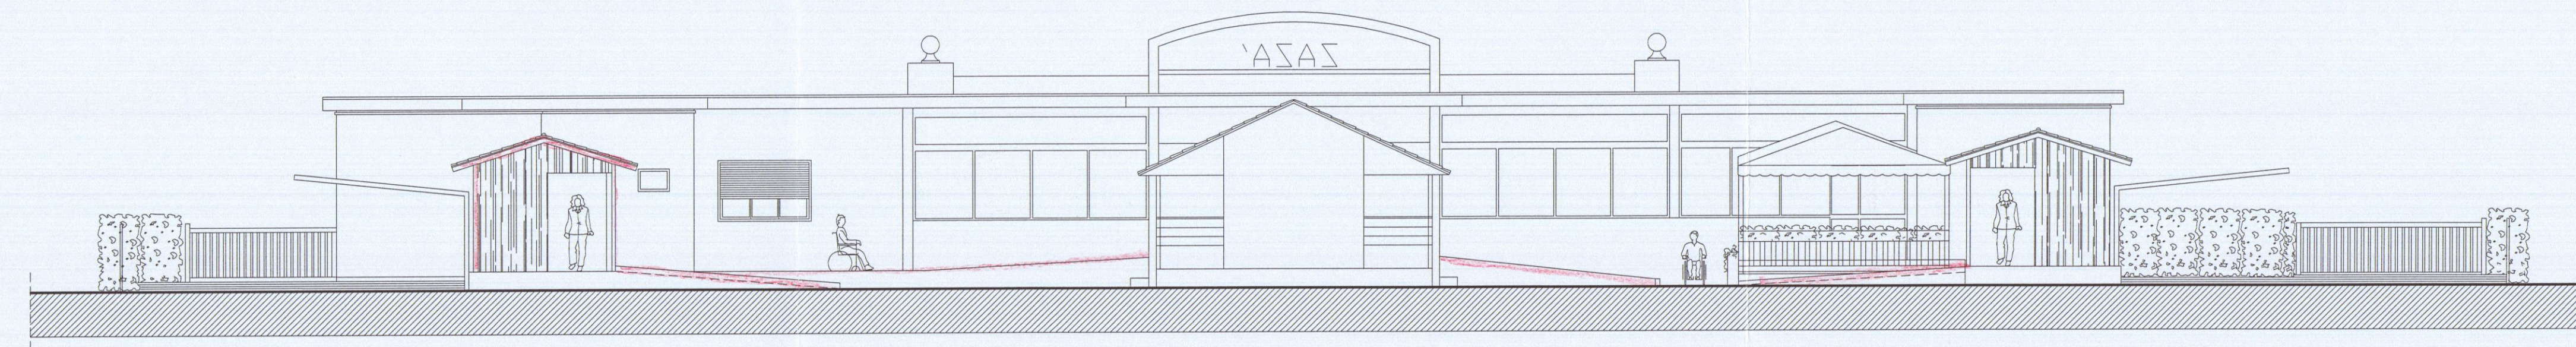


PROSPETTO SUD

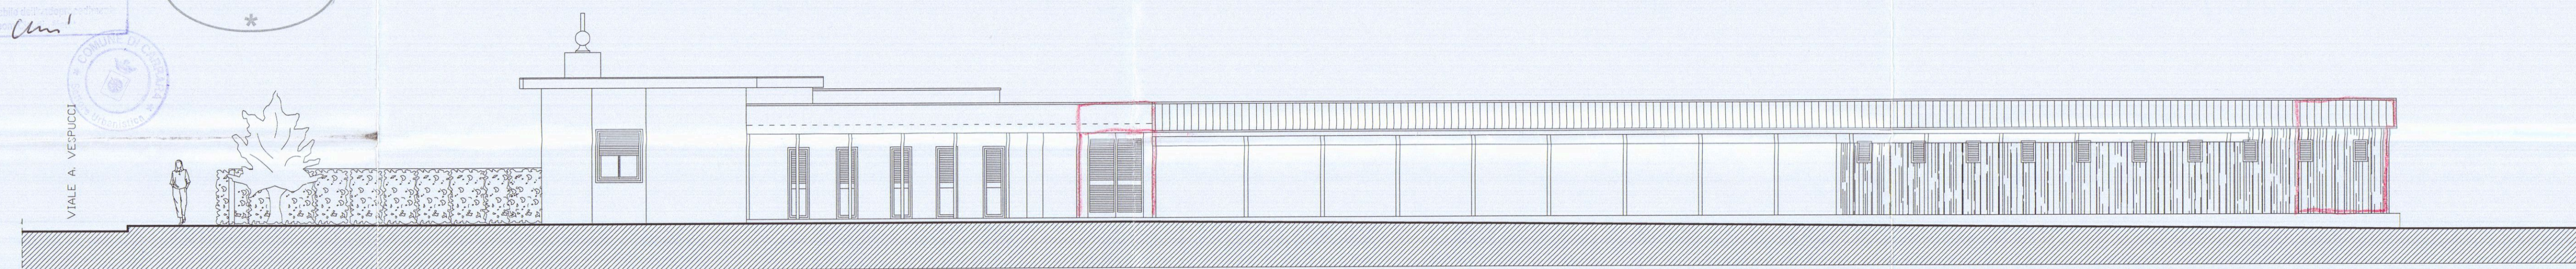


PROSPETTO OVEST

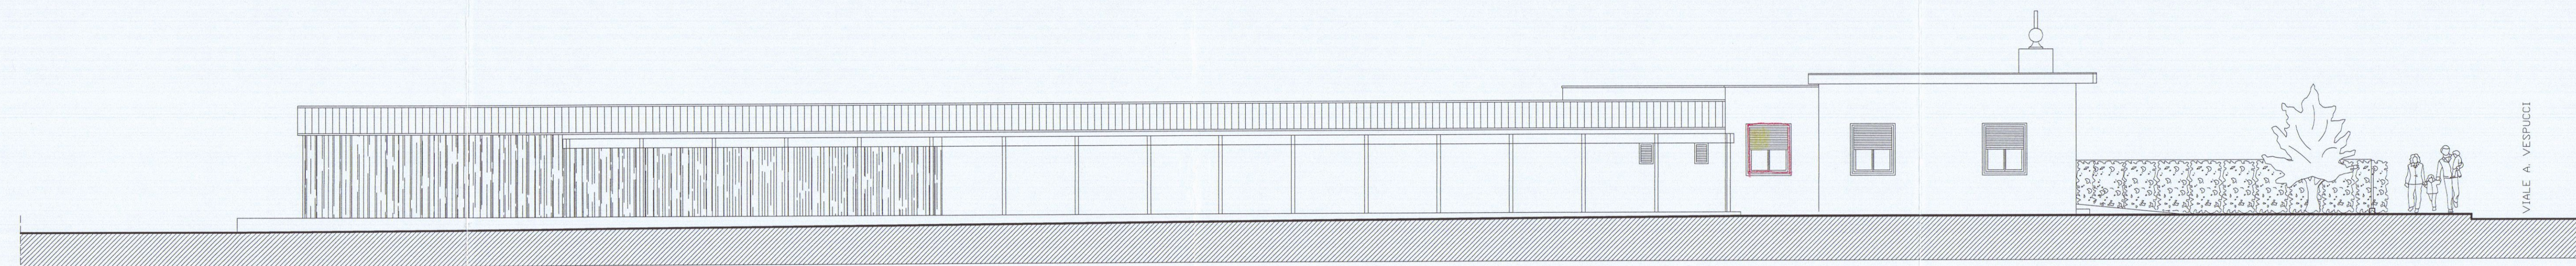


PROSPETTO EST

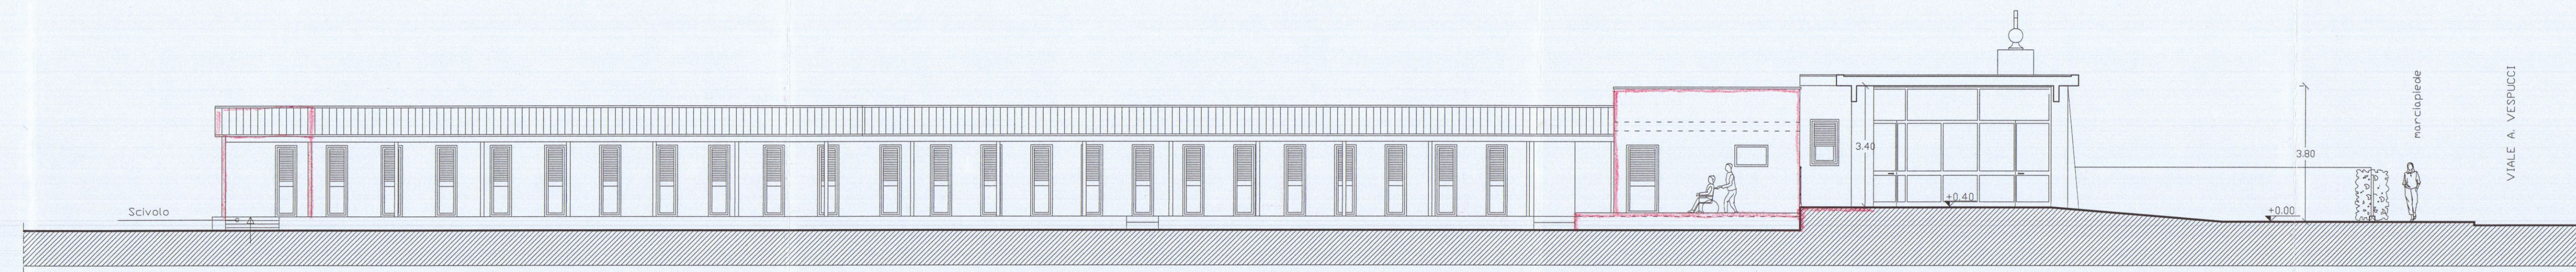

PROSPETTO INTERNO OVEST - SEZIONE B - B

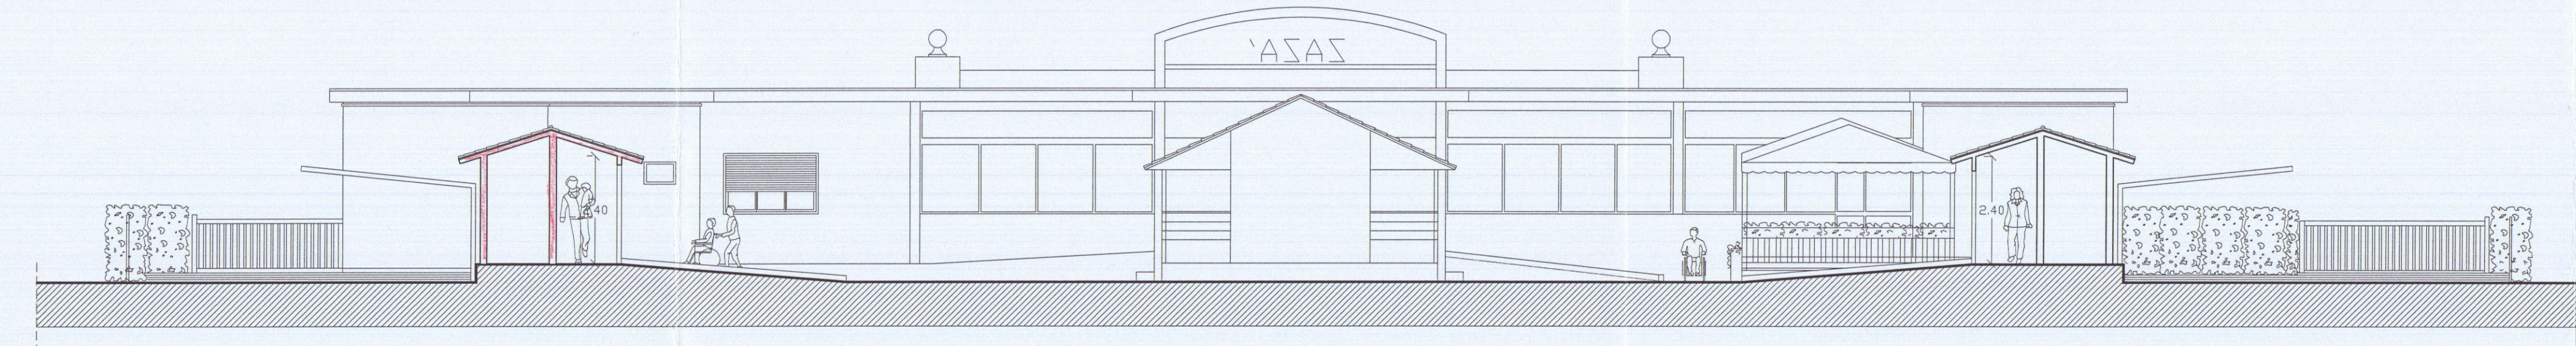

PROSPETTO SUD - SEZIONE A - A

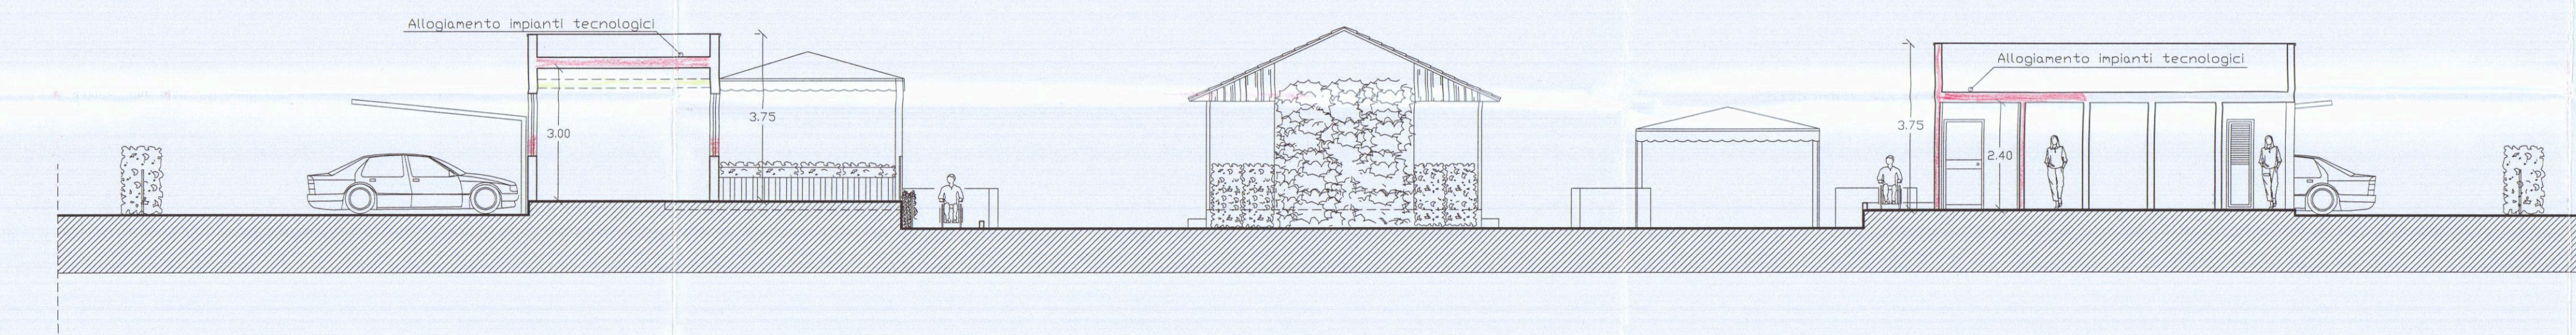

SEZIONE C-C



PROGETTO DI RISTRUTTURAZIONE EDILIZIA
CON AMPLIAMENTO IGIENICO FUNZIONALE E
ADEGUAMENTO ALLA LEGGE 09-01-89 N° 13

BAGNO ZAZA'

VIALE A. VESPUCCI - MARINA DI CARRARA

CONCESSIONARIO: SOC. BODDI LUCIANO E MENCONI EUGENIA S.N.C.

PROGETTISTA: DOTT. ARCH. DANI ATTILIO


STATO DI PROGETTO E DEL CONTESTO

PROSPETTI

SCALA 1:100



TAV.

8

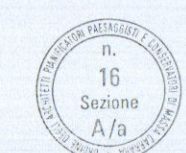


Architetto
DANI
ATTILIO

COMUNE DI CARRARA
SETTORE URBANISTICO
PROGETTO: BAGNO ZAZA' PRO. N. 138 DEL 13/9/04
ELABORATO GRAFICO IN STATO AL PARERE DEL 21/02/04
lun

 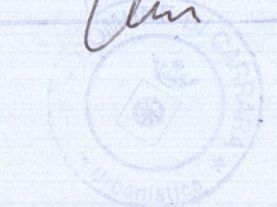

PROSPETTO INTERNO CONTESTO OVEST

PROSPETTO DEL CONTESTO NORD

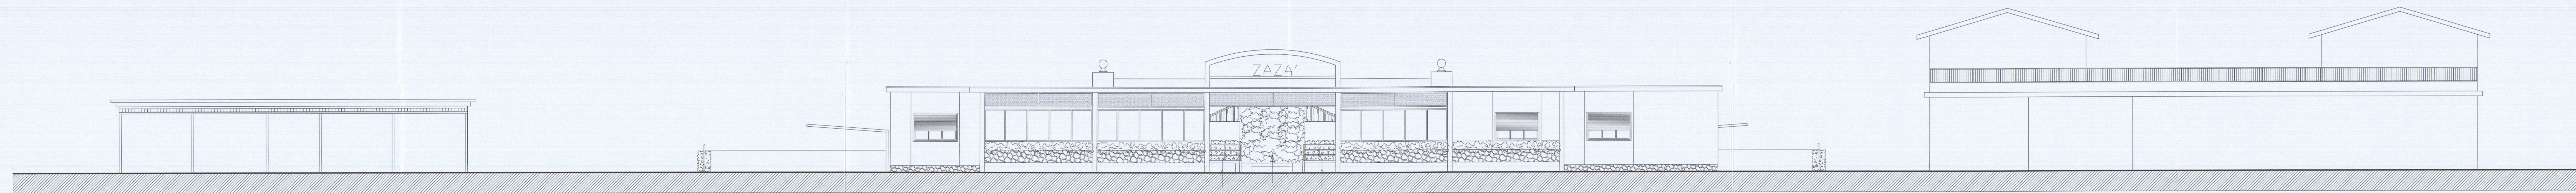

VIALE CRISTOFORO COLOMBO