

PROGETTO DI RISTRUTTURAZIONE EDILIZIA
CON AMPLIAMENTO IGIENICO FUNZIONALE E
ADEGUAMENTO ALLA LEGGE 09-01-89 N° 13

BAGNO ZAZA'

VIALE A. VESPUCCI - MARINA DI CARRARA

CONCESSIONARIO: SOC. BODDI LUCIANO E MENCONI EUGENIA S.N.C.

PROGETTISTA: DOTT. ARCH. DANI ATTILIO

STATO DI PROGETTO

COMUNE DI CARRARA
U.O. Sportello Unico alle Imprese
APPROVATO

TAV.


PIANTA PIANO TERRA

SCALA 1:100




AZIENDA USL N° 14 MASSA E CARRARA
U.O. IGIENE PUBBLICA
Al sensi dell'art. 220 del T.U. L. 1.9.8.8.
si esprime **FARERE FAVOREVOLE**
05 SET. 2006
per l'approvazione del presente
progetto.
Il Funzionario Medico

COMUNE DI CARRARA
15 SET. 2006

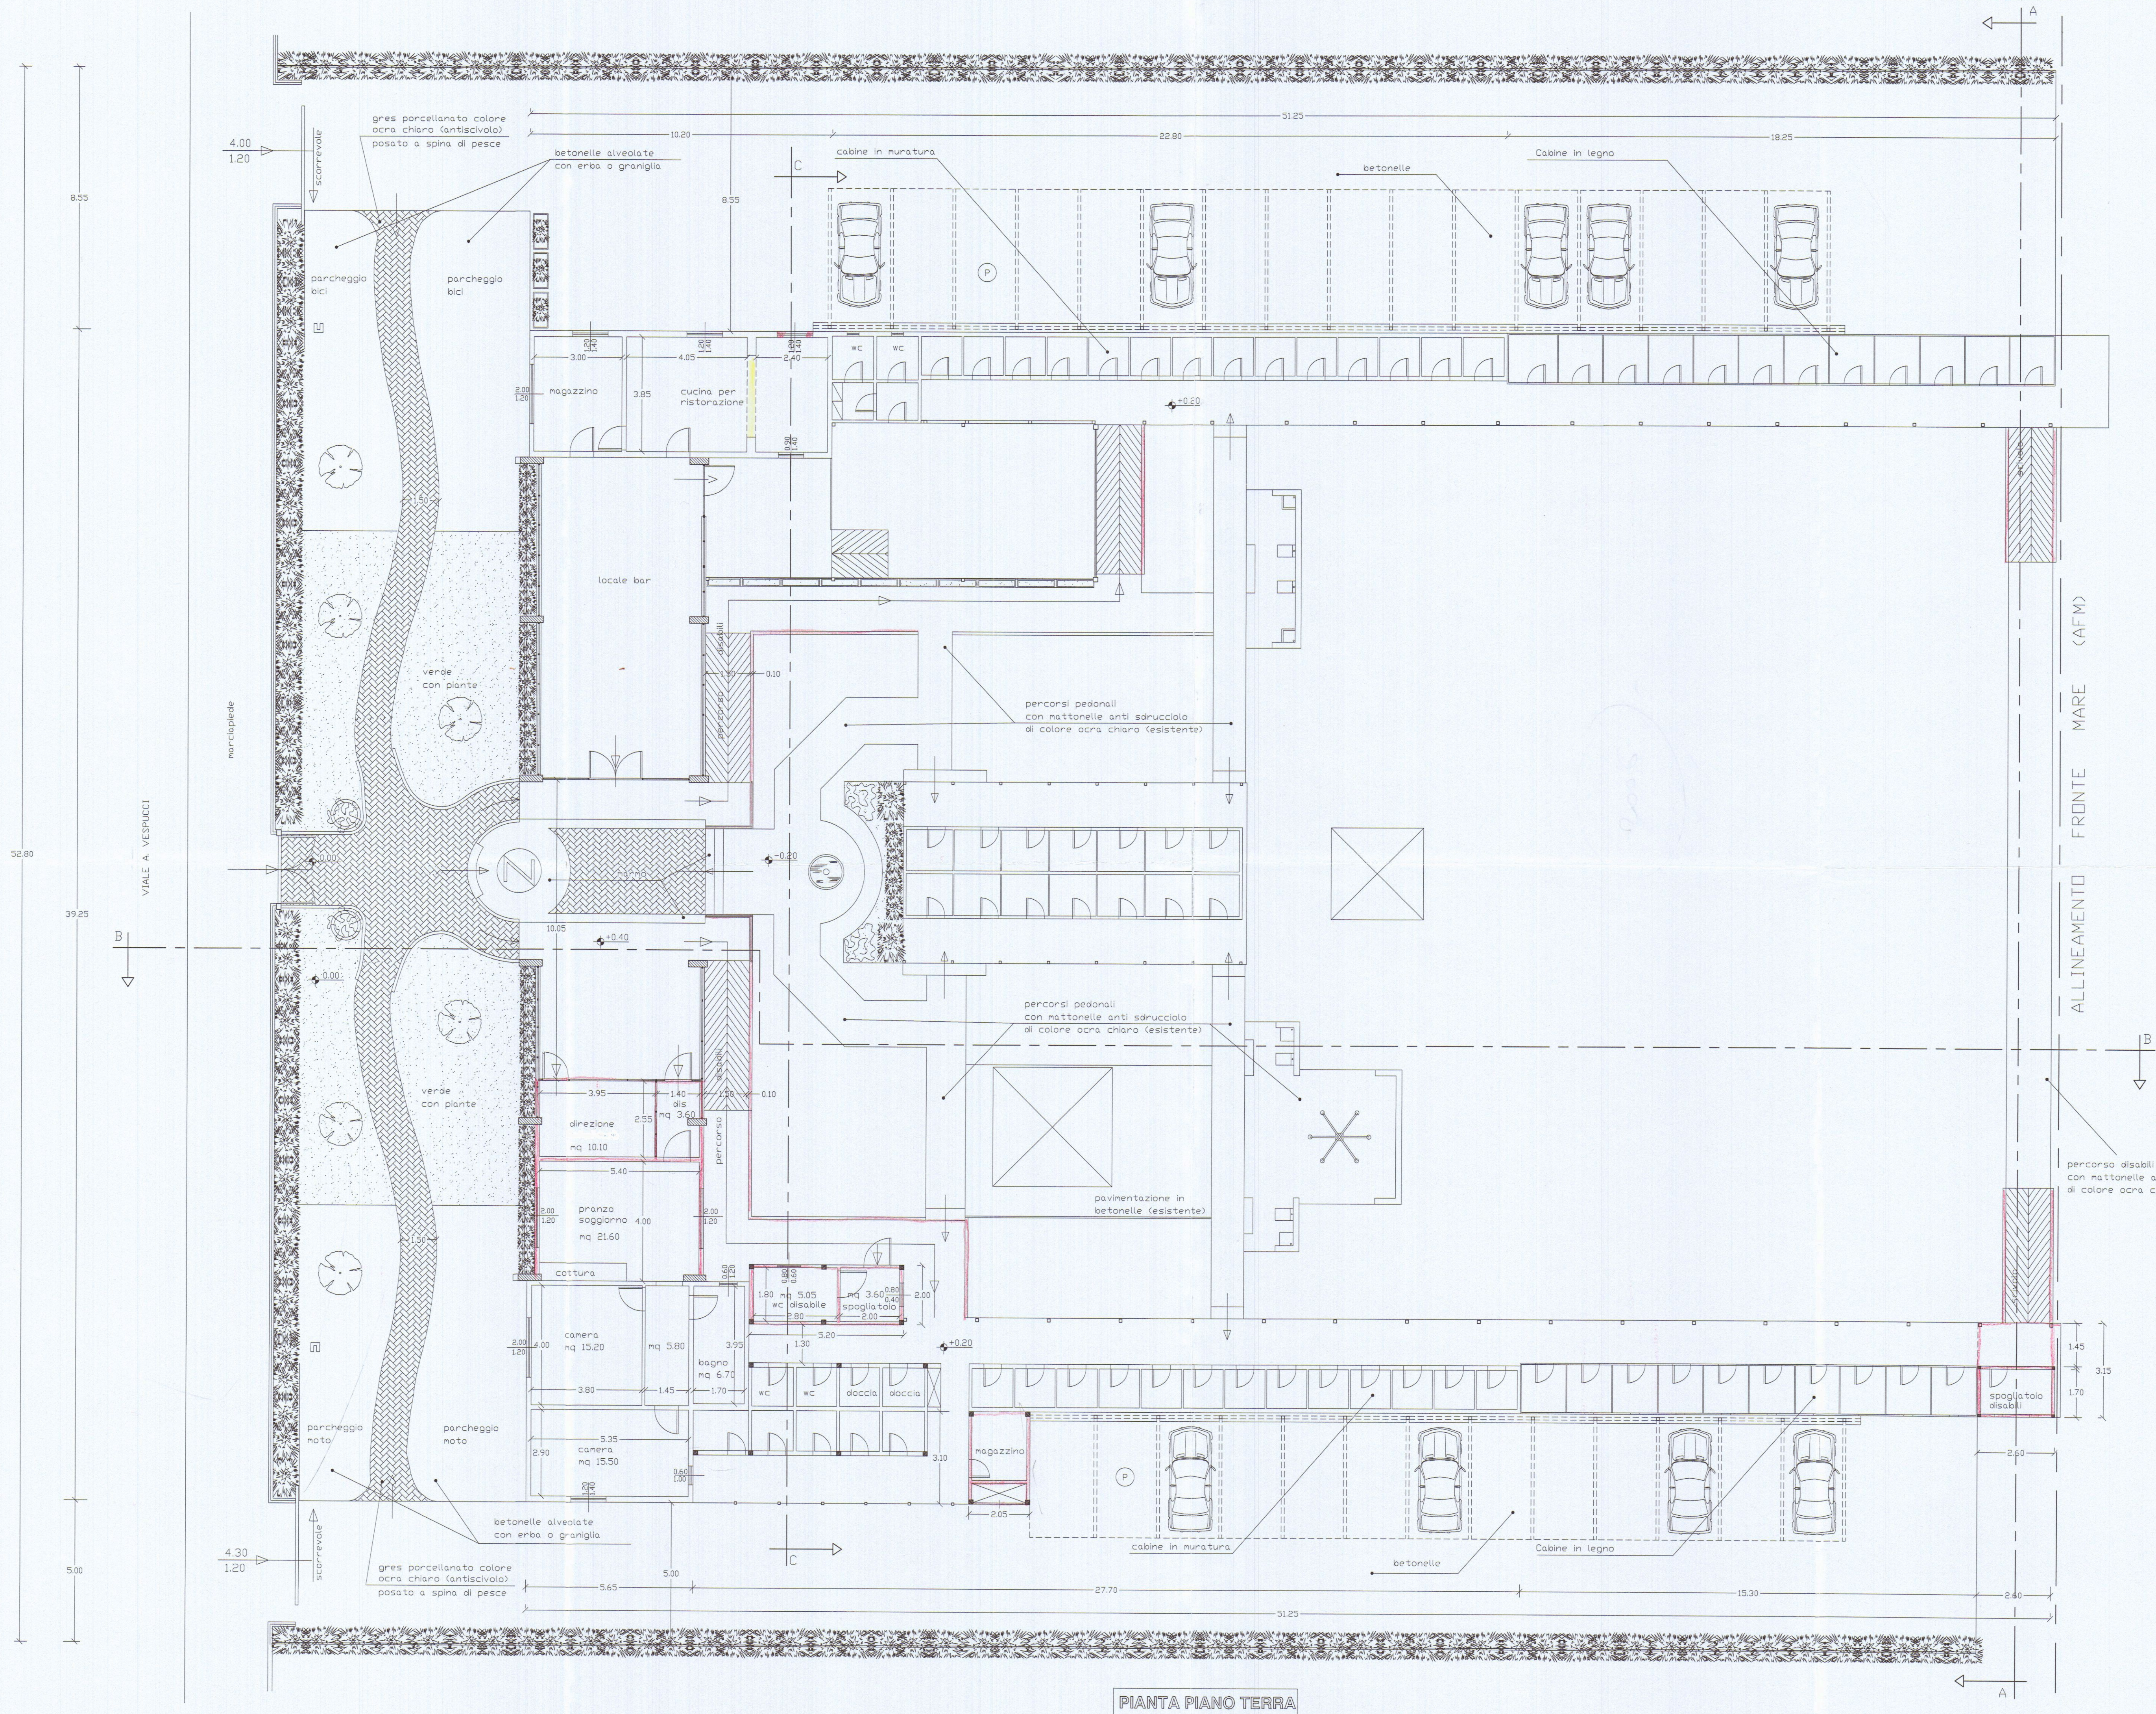


PIANTA PIANO TERRA

SCHEMA SUPERFICI E VOLUMI - ESISTENTE

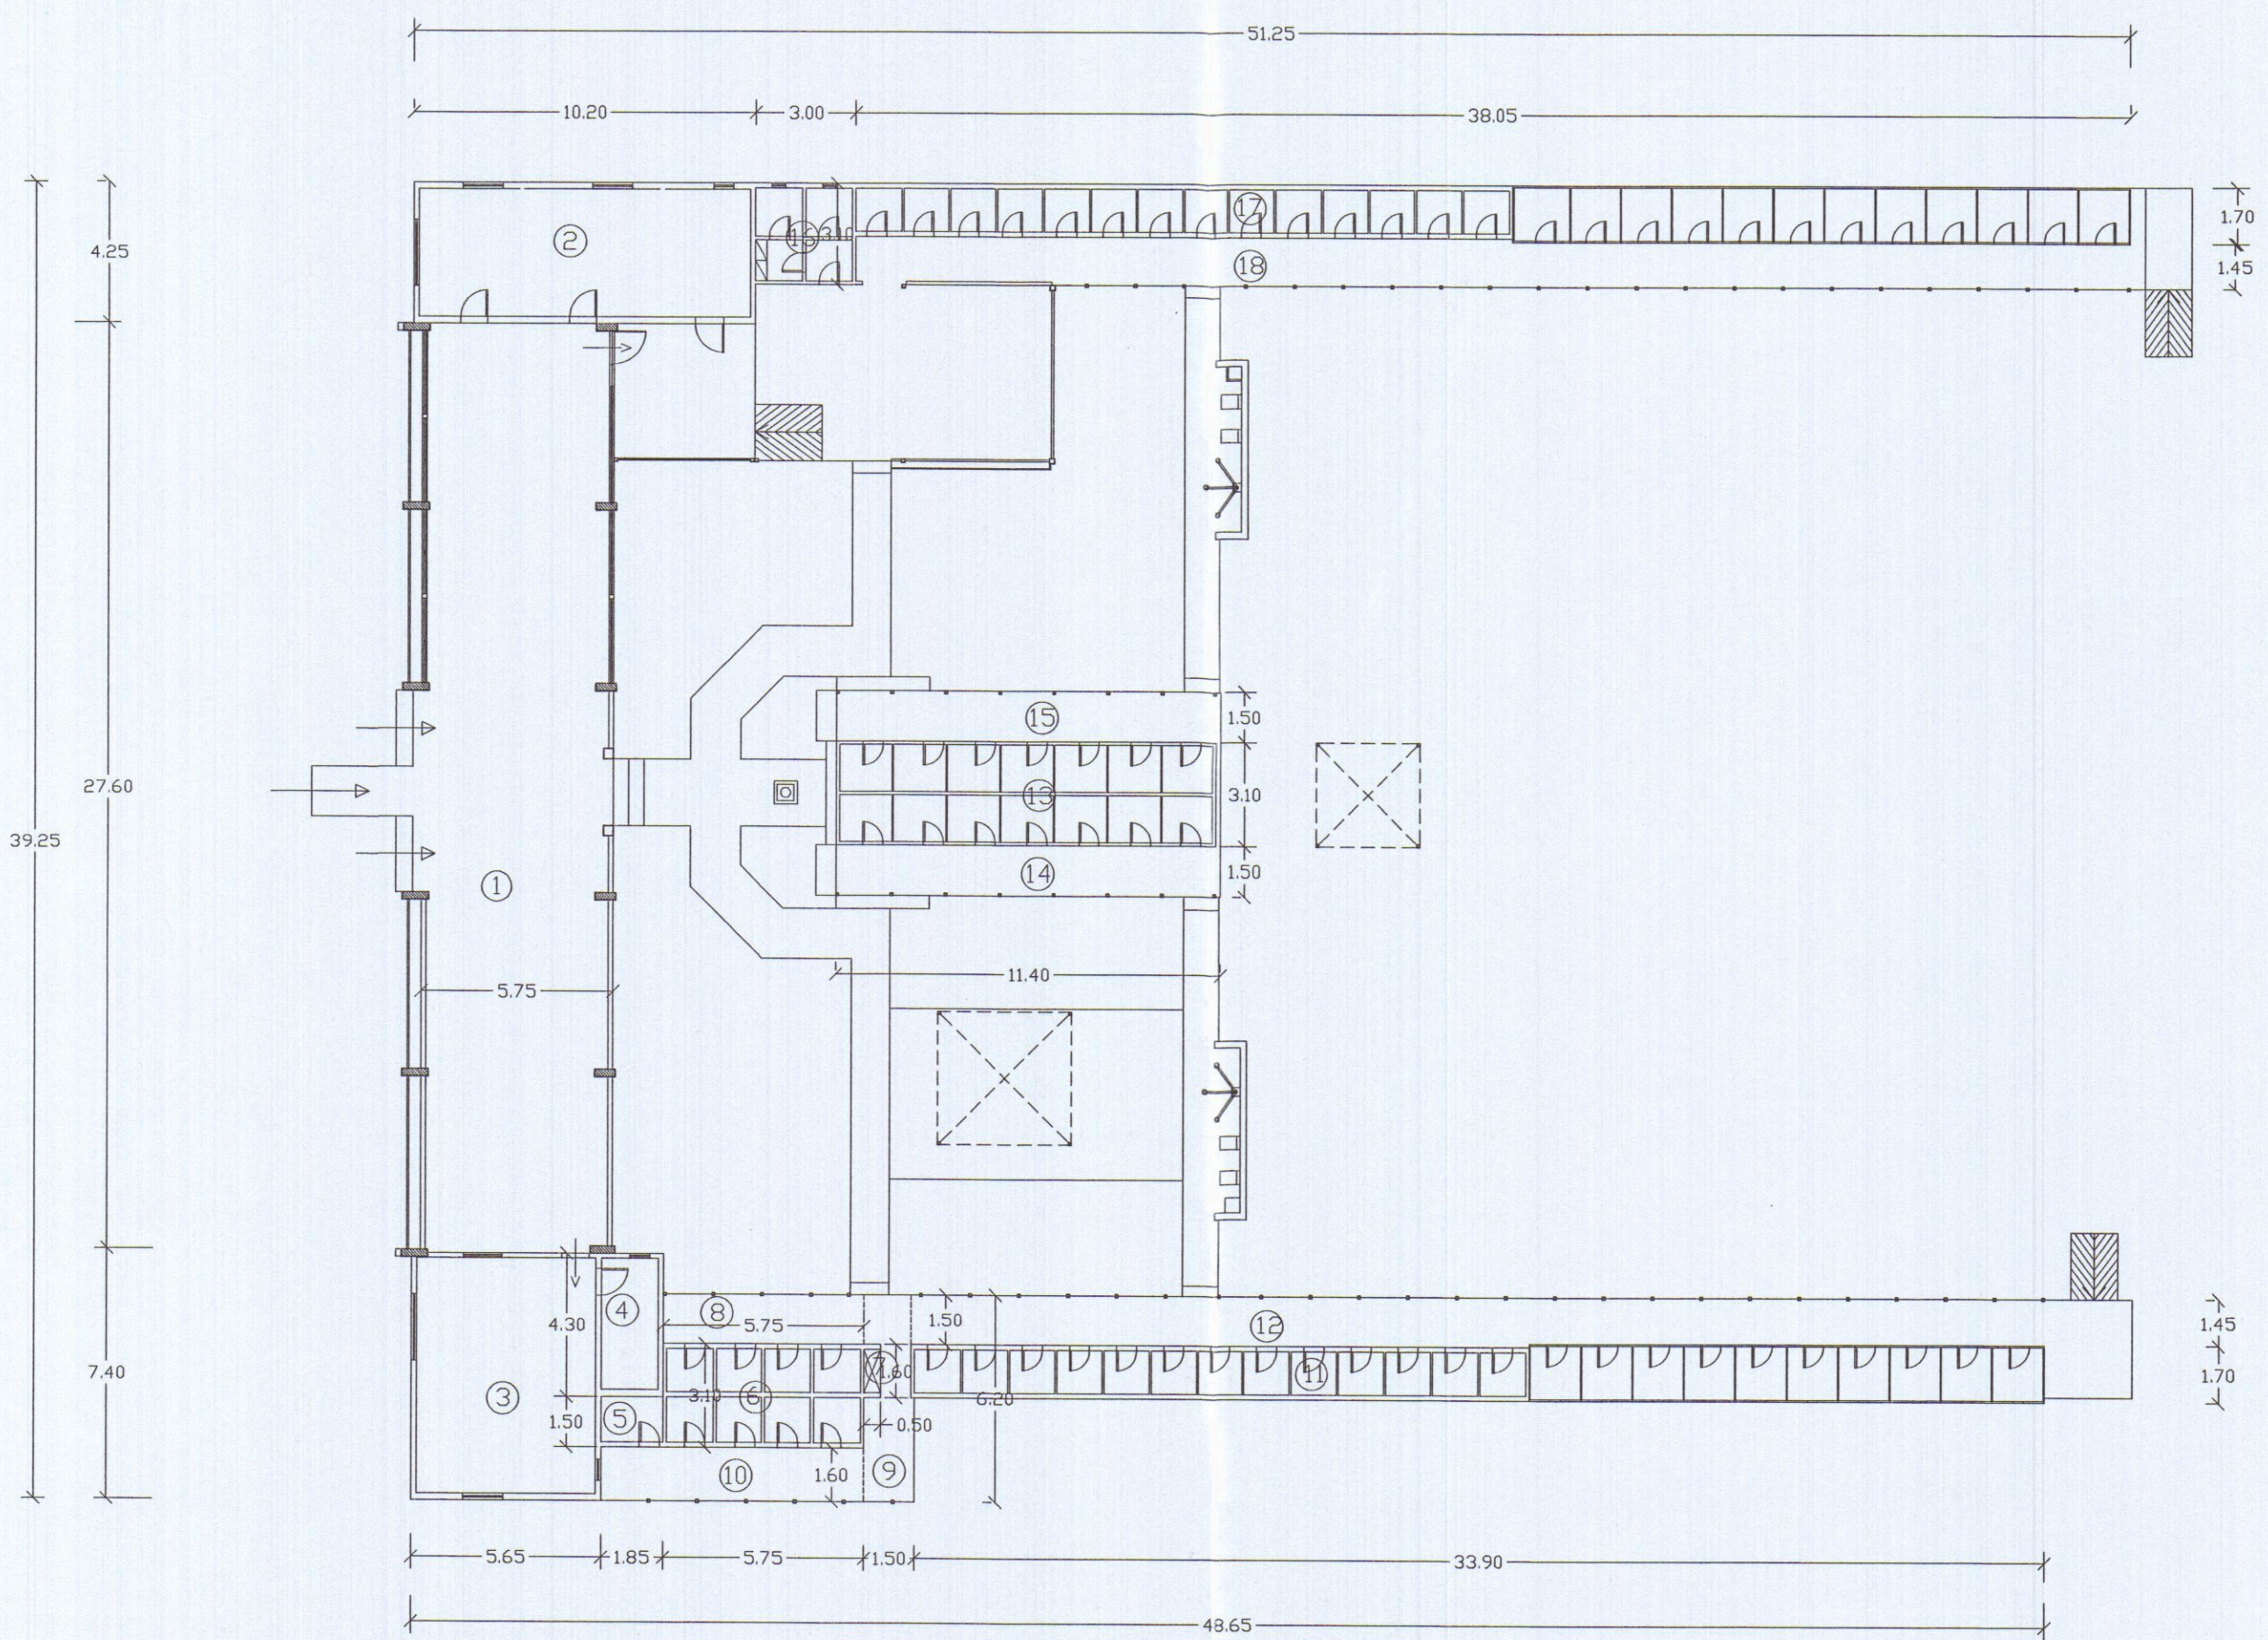

①	27.60 x 5.75 = mq 158.70	x h 3.40 = mc 539.60	x 2/3 = mc 359.75
②	10.20 x 4.25 = mq 43.35	x h 3.40 = mc 147.40	x 2/3 = mc 98.25
③	5.65 x 7.40 = mq 41.80	x h 3.40 = mc 142.10	x 2/3 = mc 94.75
④	1.85 x 4.30 = mq 7.95	x h 3.40 = mc 27.05	x 2/3 = mc 18.05
⑤	1.85 x 1.50 = mq 2.80	x h 2.40 = mc 6.75	x 2/3 = mc 4.50
⑥	3.10 x 5.75 = mq 17.85	x h 2.40 = mc 42.85	x 2/3 = mc 28.55
⑦	0.50 x 1.60 = mq 0.80	x h 2.40 = mc 1.95	x 2/3 = mc 1.30
⑧	5.75 x 1.50 = mq 8.65	x h 2.40 = mc 20.75	x 1/3 = mc 6.90
⑨	1.50 x 6.20 = mq 9.30	x h 2.40 = mc 22.35	x 1/3 = mc 7.45
⑩	7.60 x 1.60 = mq 12.15	x h 2.40 = mc 29.15	x 1/3 = mc 9.70
⑪	33.90 x 1.70 = mq 57.65	x h 2.40 = mc 138.35	x 2/3 = mc 92.25
⑫	1.45 x 33.90 = mq 49.15	x h 2.40 = mc 117.95	x 1/3 = mc 39.30
⑬	3.10 x 11.40 = mq 35.35	x h 2.40 = mc 84.85	x 2/3 = mc 56.55
⑭	1.50 x 11.40 = mq 17.10	x h 2.40 = mc 41.05	x 1/3 = mc 13.70
⑮	1.50 x 11.40 = mq 17.10	x h 2.40 = mc 41.05	x 1/3 = mc 13.70
⑯	3.10 x 3.00 = mq 9.30	x h 2.40 = mc 22.35	x 2/3 = mc 14.90
⑰	38.05 x 1.70 = mq 64.70	x h 2.40 = mc 155.30	x 2/3 = mc 103.55
⑱	38.05 x 1.45 = mq 55.20	x h 2.40 = mc 132.50	x 1/3 = mc 44.15
Totale mq 608.90		Totale mc 1713.35	Totale mc 1007.30

SCHEMA SUPERFICI E VOLUMI - PROGETTO

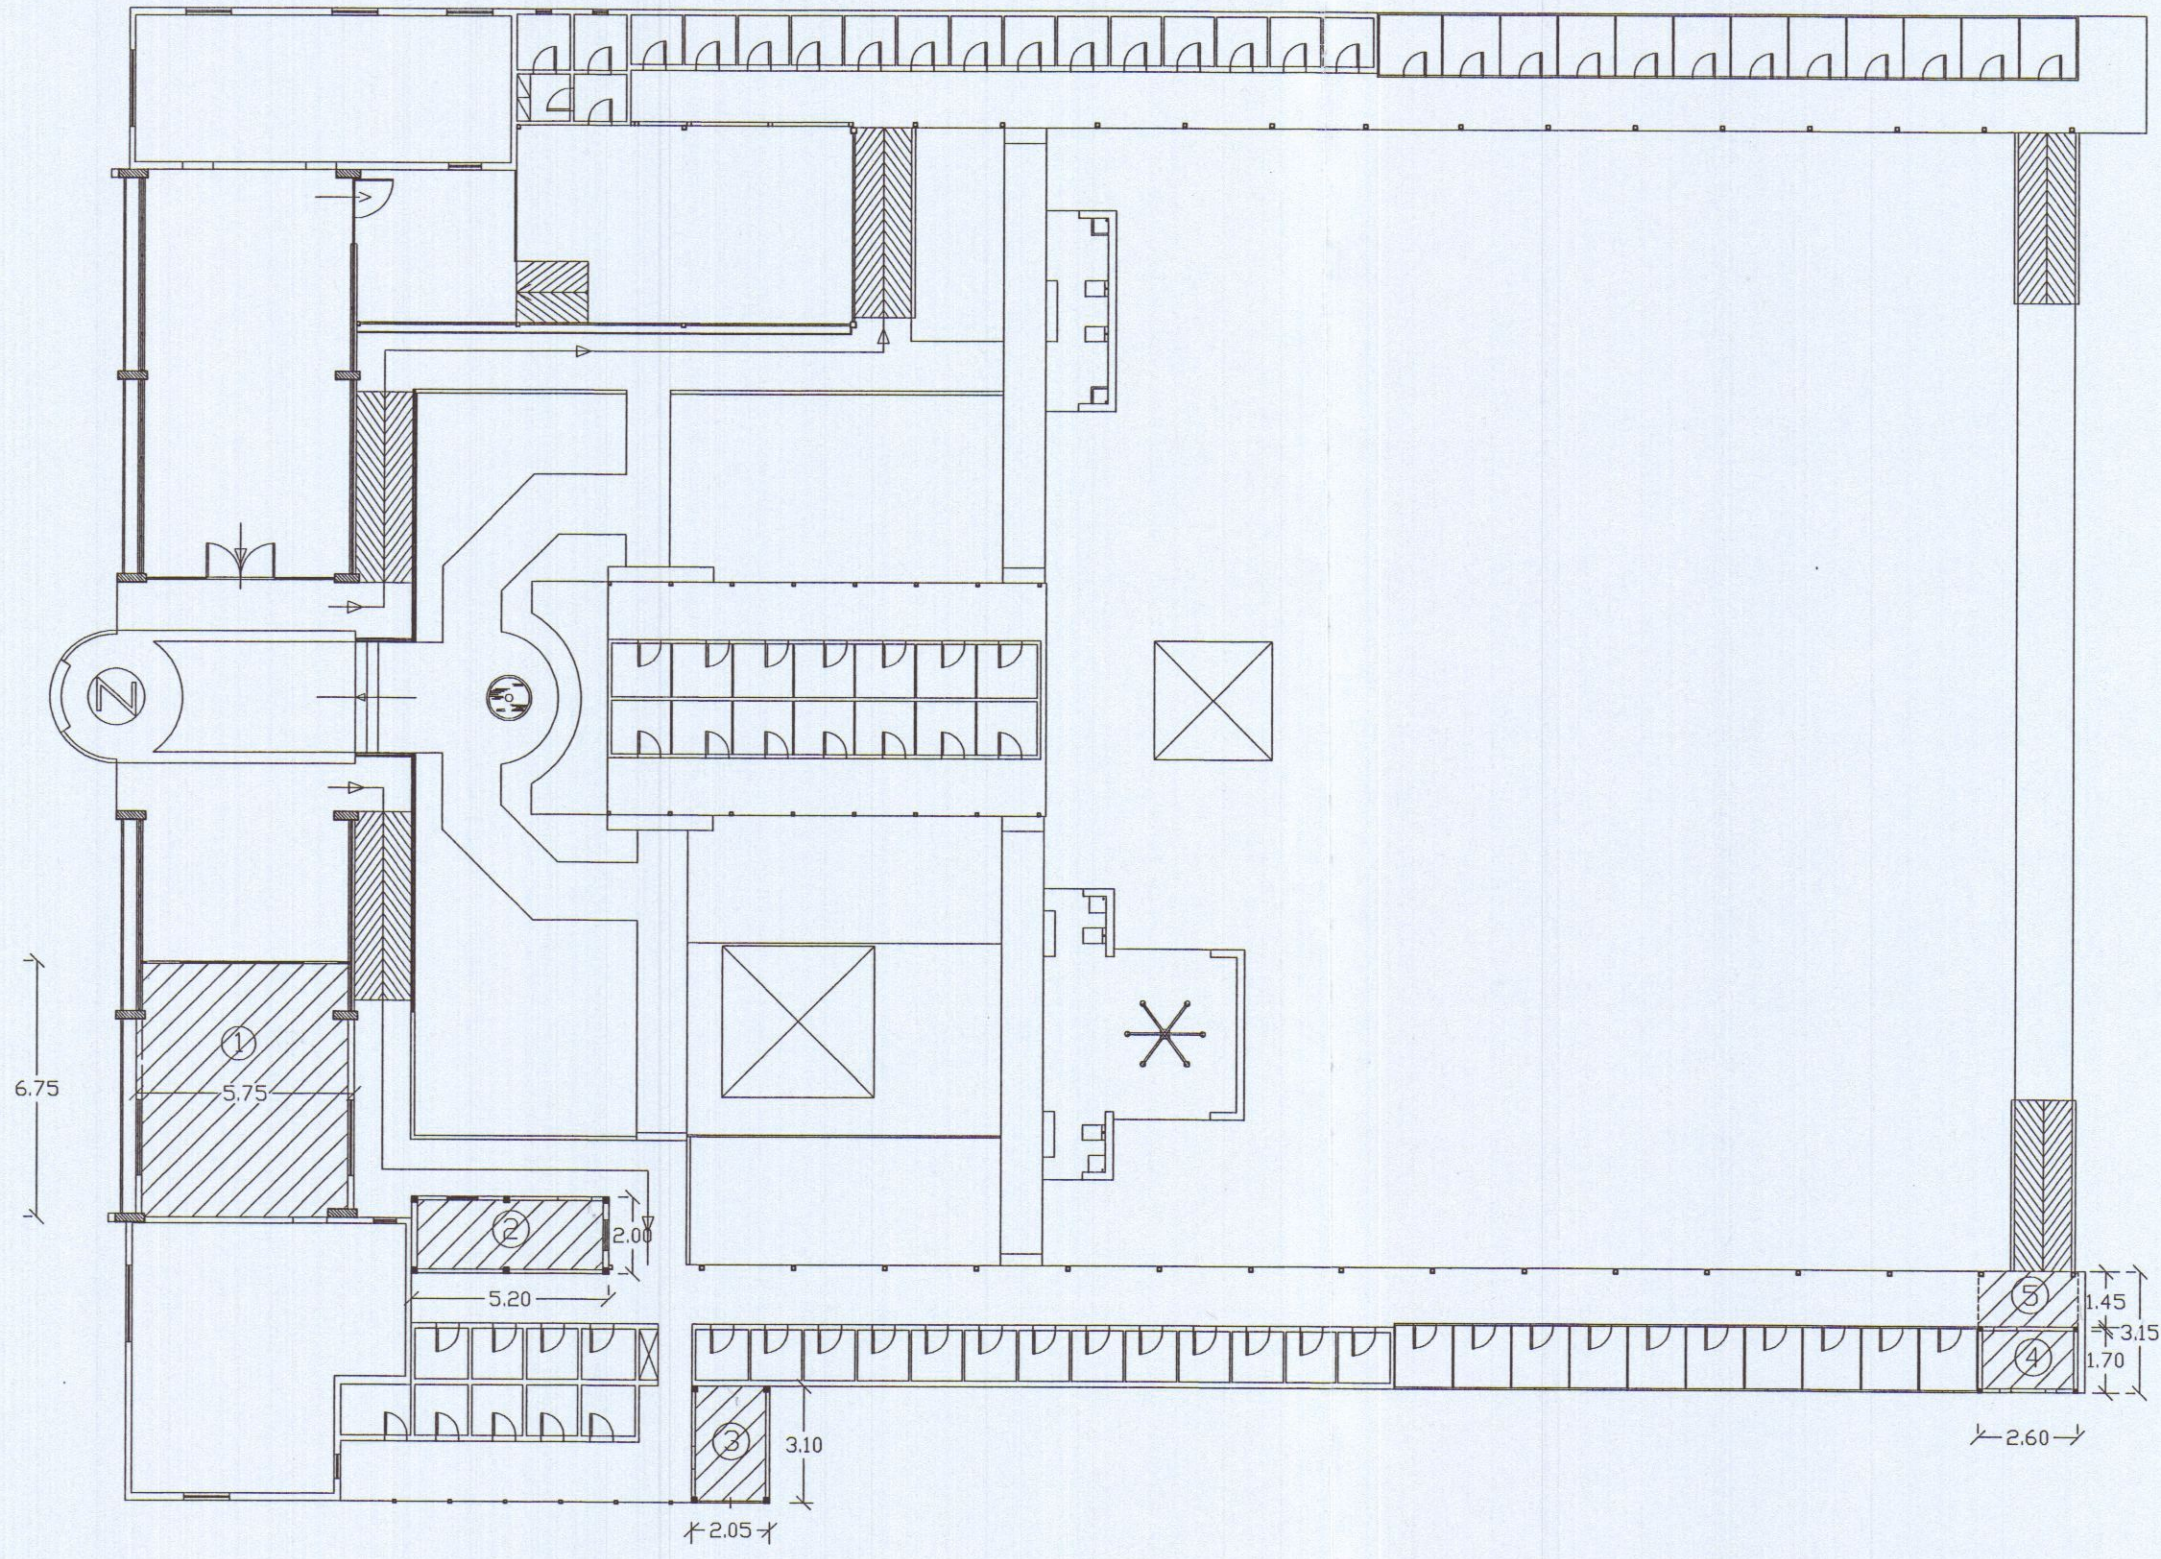

①	6.75 x 5.75 = mq 38.80	x h 3.40 = mc 131.90	x 2/3 = mc 87.95
②	5.20 x 2.00 = mq 10.40	x h 2.40 = mc 24.95	
③	3.10 x 2.05 = mq 6.35	x h 2.40 = mc 15.25	
④	1.70 x 2.60 = mq 4.40	x h 2.40 = mc 10.55	
⑤	1.45 x 2.60 = mq 3.75	x h 2.40 = mc 9.00	
Totale mc 147.70			

CASA DI GUARDIANAGGIO (Superficie netta)		
PROGETTO	Dimensioni	Superficie
Pranzo/Soggiorno cottura(ampliamento)	5.40 x 4.00	21.60
Corridoio(esistente)	1.45 x 4.00	5.80
Camera(esistente)	4.00 x 3.80	15.20
Camera(esistente)	2.90 x 5.35	15.50
Bagno(esistente)	3.95 x 1.70	6.70
TOTALE MQ :		64.80

AMPLIAMENTO IGENICO - FUNZIONALE (Superficie coperta)		
PROGETTO	Dimensioni	Superficie
Wc. disabile spogliatoio	5.20 x 2.00	10.40
Magazzino	3.10 x 2.05	6.35
Spogliatoio disabile	1.70 x 2.60	4.40
Camminamento Coperto	1.45 x 2.60	3.75
TOTALE MQ :		24.90

RIEPILOGO SUPERFICI CONSENTITE	
CASA DI GUARDIANAGGIO	mq 64.80
AMPLIAMENTO IGENICO - FUNZIONALE	mq 24.95

PROGETTO DI RISTRUTTURAZIONE EDILIZIA
CON AMPLIAMENTO IGIENICO FUNZIONALE E
ADEGUAMENTO ALLA LEGGE 09-01-89 N° 13

BAGNO ZAZA'

VIALE A. VESPUCCI - MARINA DI CARRARA

CONCESSIONARIO: SOC. BODDI LUCIANO E MENCONI EUGENIA S.N.C.

PROGETTISTA: DOTT. ARCH. DANI CATTINI

COMUNE DI CARRARA
U.O. Sportello Unico alle Imprese

STATO DI FATTO APPROVATO




Autorizzazione Unica N° 03 del 03/05/07

PLANIMETRIE - SCHEMA SUPERFICI E VOLUMI

TAV.

SCALA 1:1000 - 1:200

APPROVATO

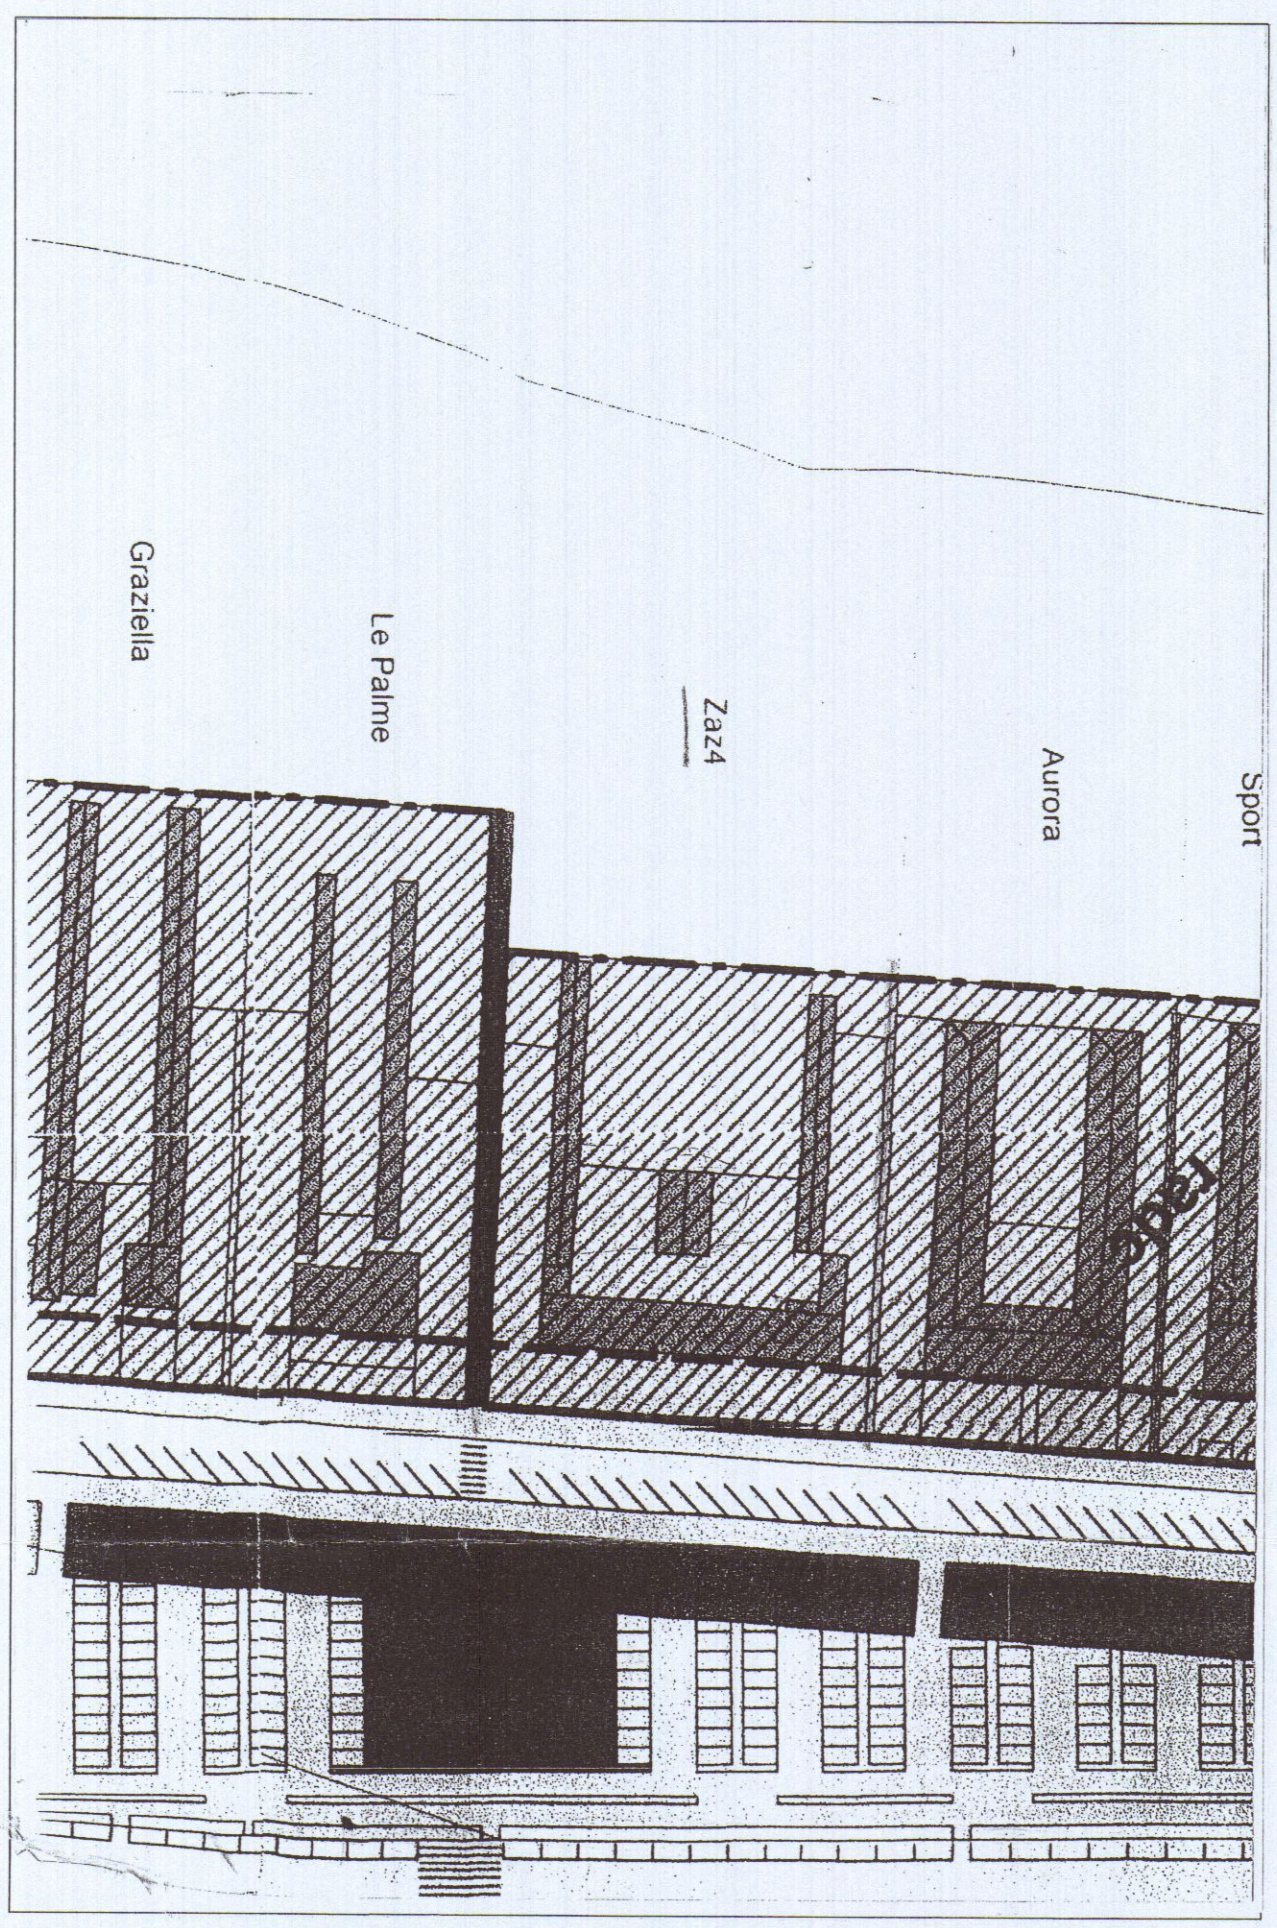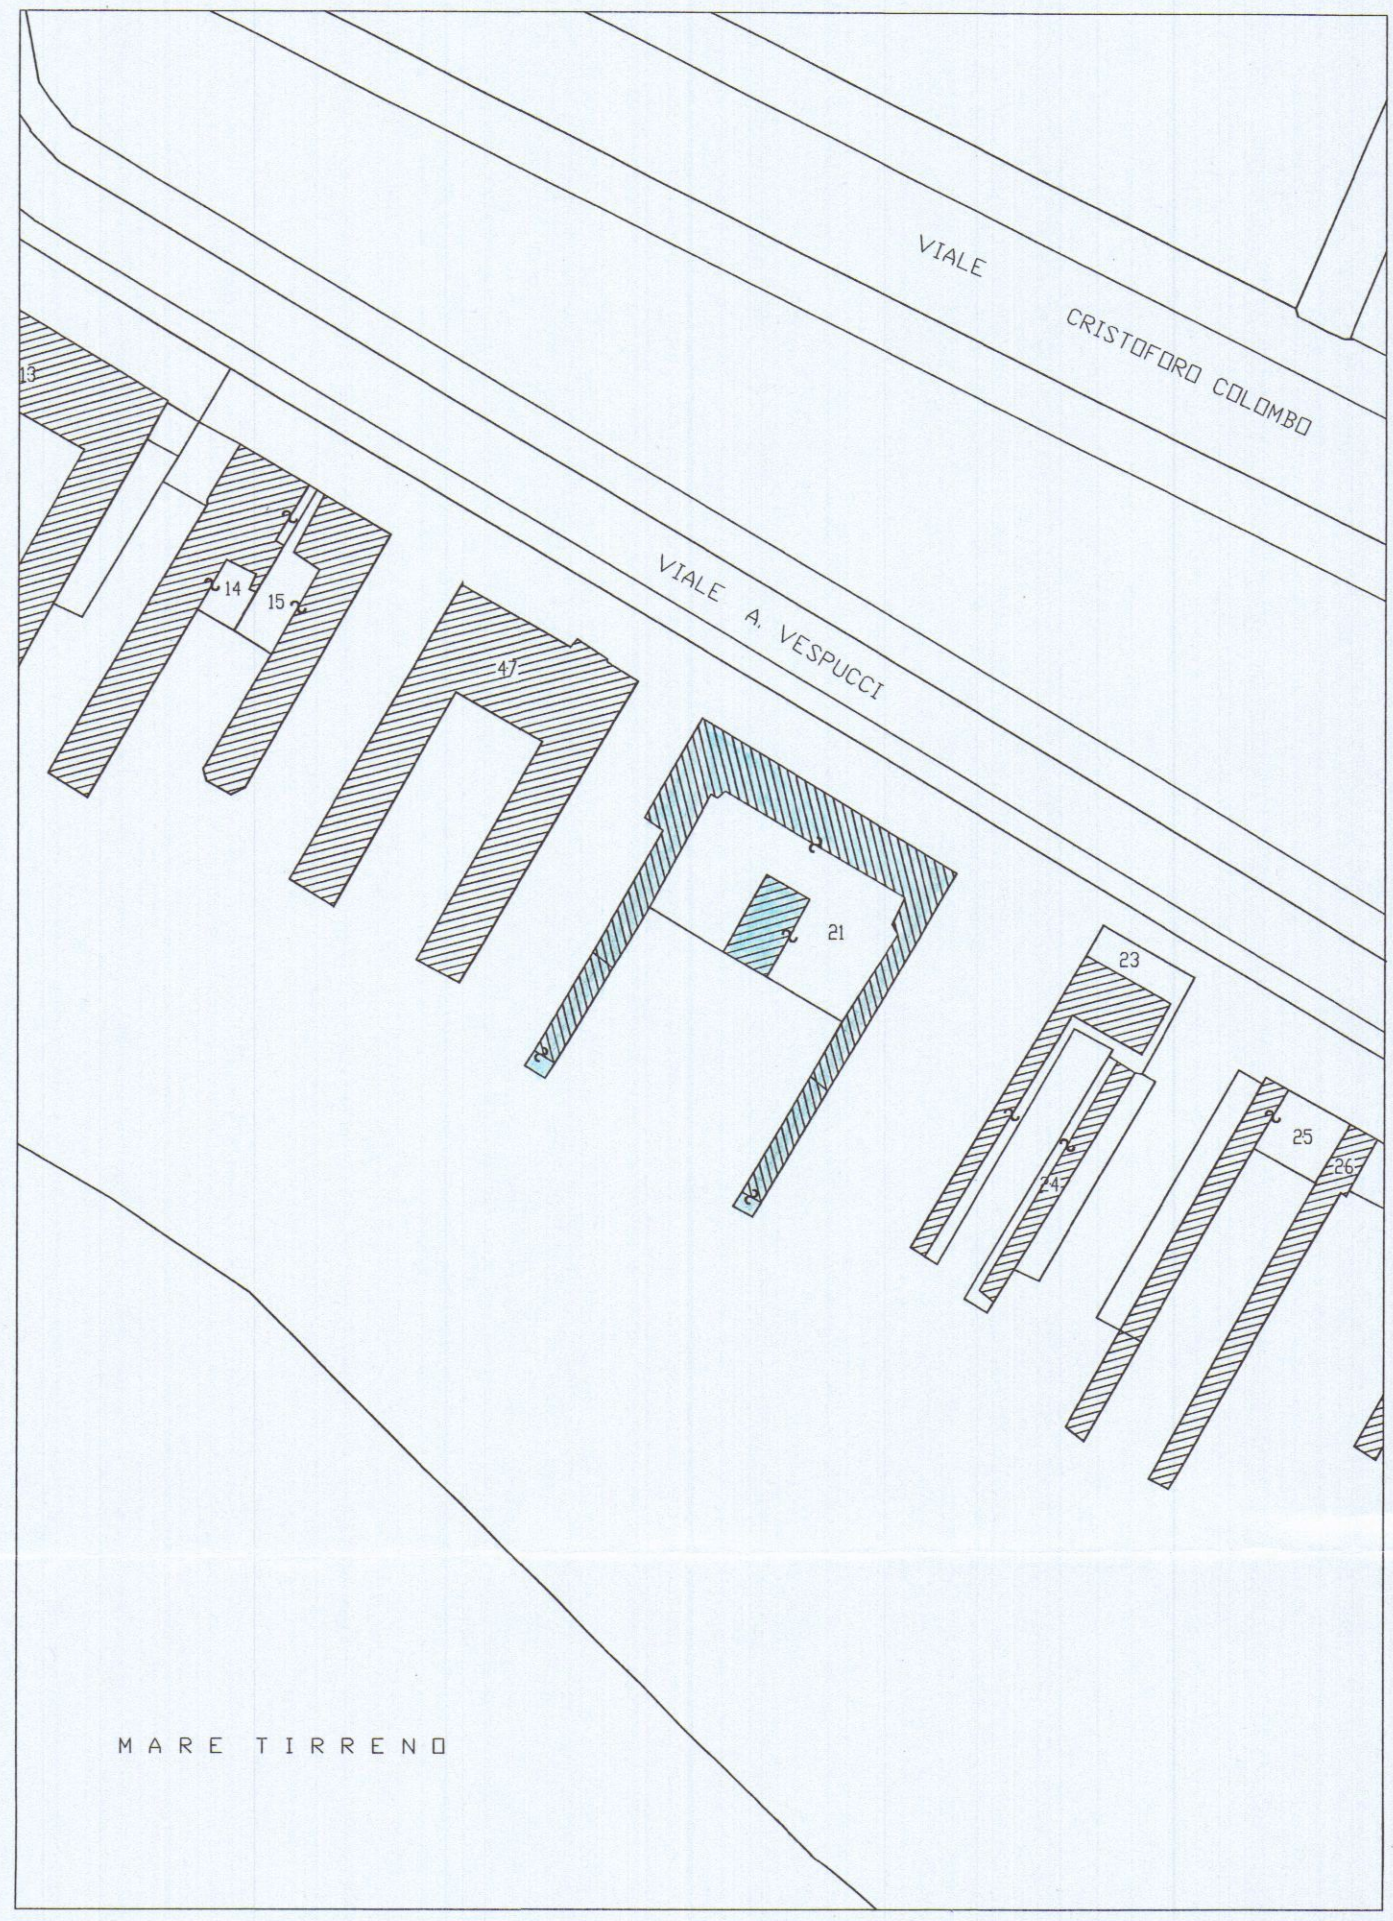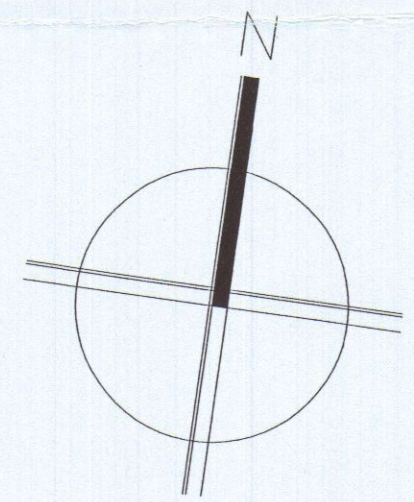

STRALCIO PIANO PARTICOLAREGGIATO
SCALA 1: 1000

PROGETTO DI RISTRUTTURAZIONE EDILIZIA
CON AMPLIAMENTO IGIENICO FUNZIONALE E
ADEGUAMENTO ALLA LEGGE 09-01-89 N° 13

BAGNO ZAZA'

VIALE A. VESPUCCI - MARINA DI CARRARA

CONCESSIONARIO: SOC. BODDI LUCIANO E MENCONI EUGENIA S.N.C.

PROGETTISTA: DOTT. ARCH. DANI ATTILIO

STATO DI FATTO

COMUNE DI CARRARA
U.O. Sportello Unico alle Imprese
APPROVATO

Autorizzazione Unica N° 03 del 03/05/07
(ai sensi dell'art. 13 del D.Lgs. 267/00)

TAV.

2

APPROVATO

PIANTA PIANO TERRA


SCALA 1:100



Architetto
DANI
Attilio

COMUNE DI CARRARA
15 SET. 2005

COMUNE DI CARRARA
SE. PIANIFICAZIONE
13/4/06
23/04/07

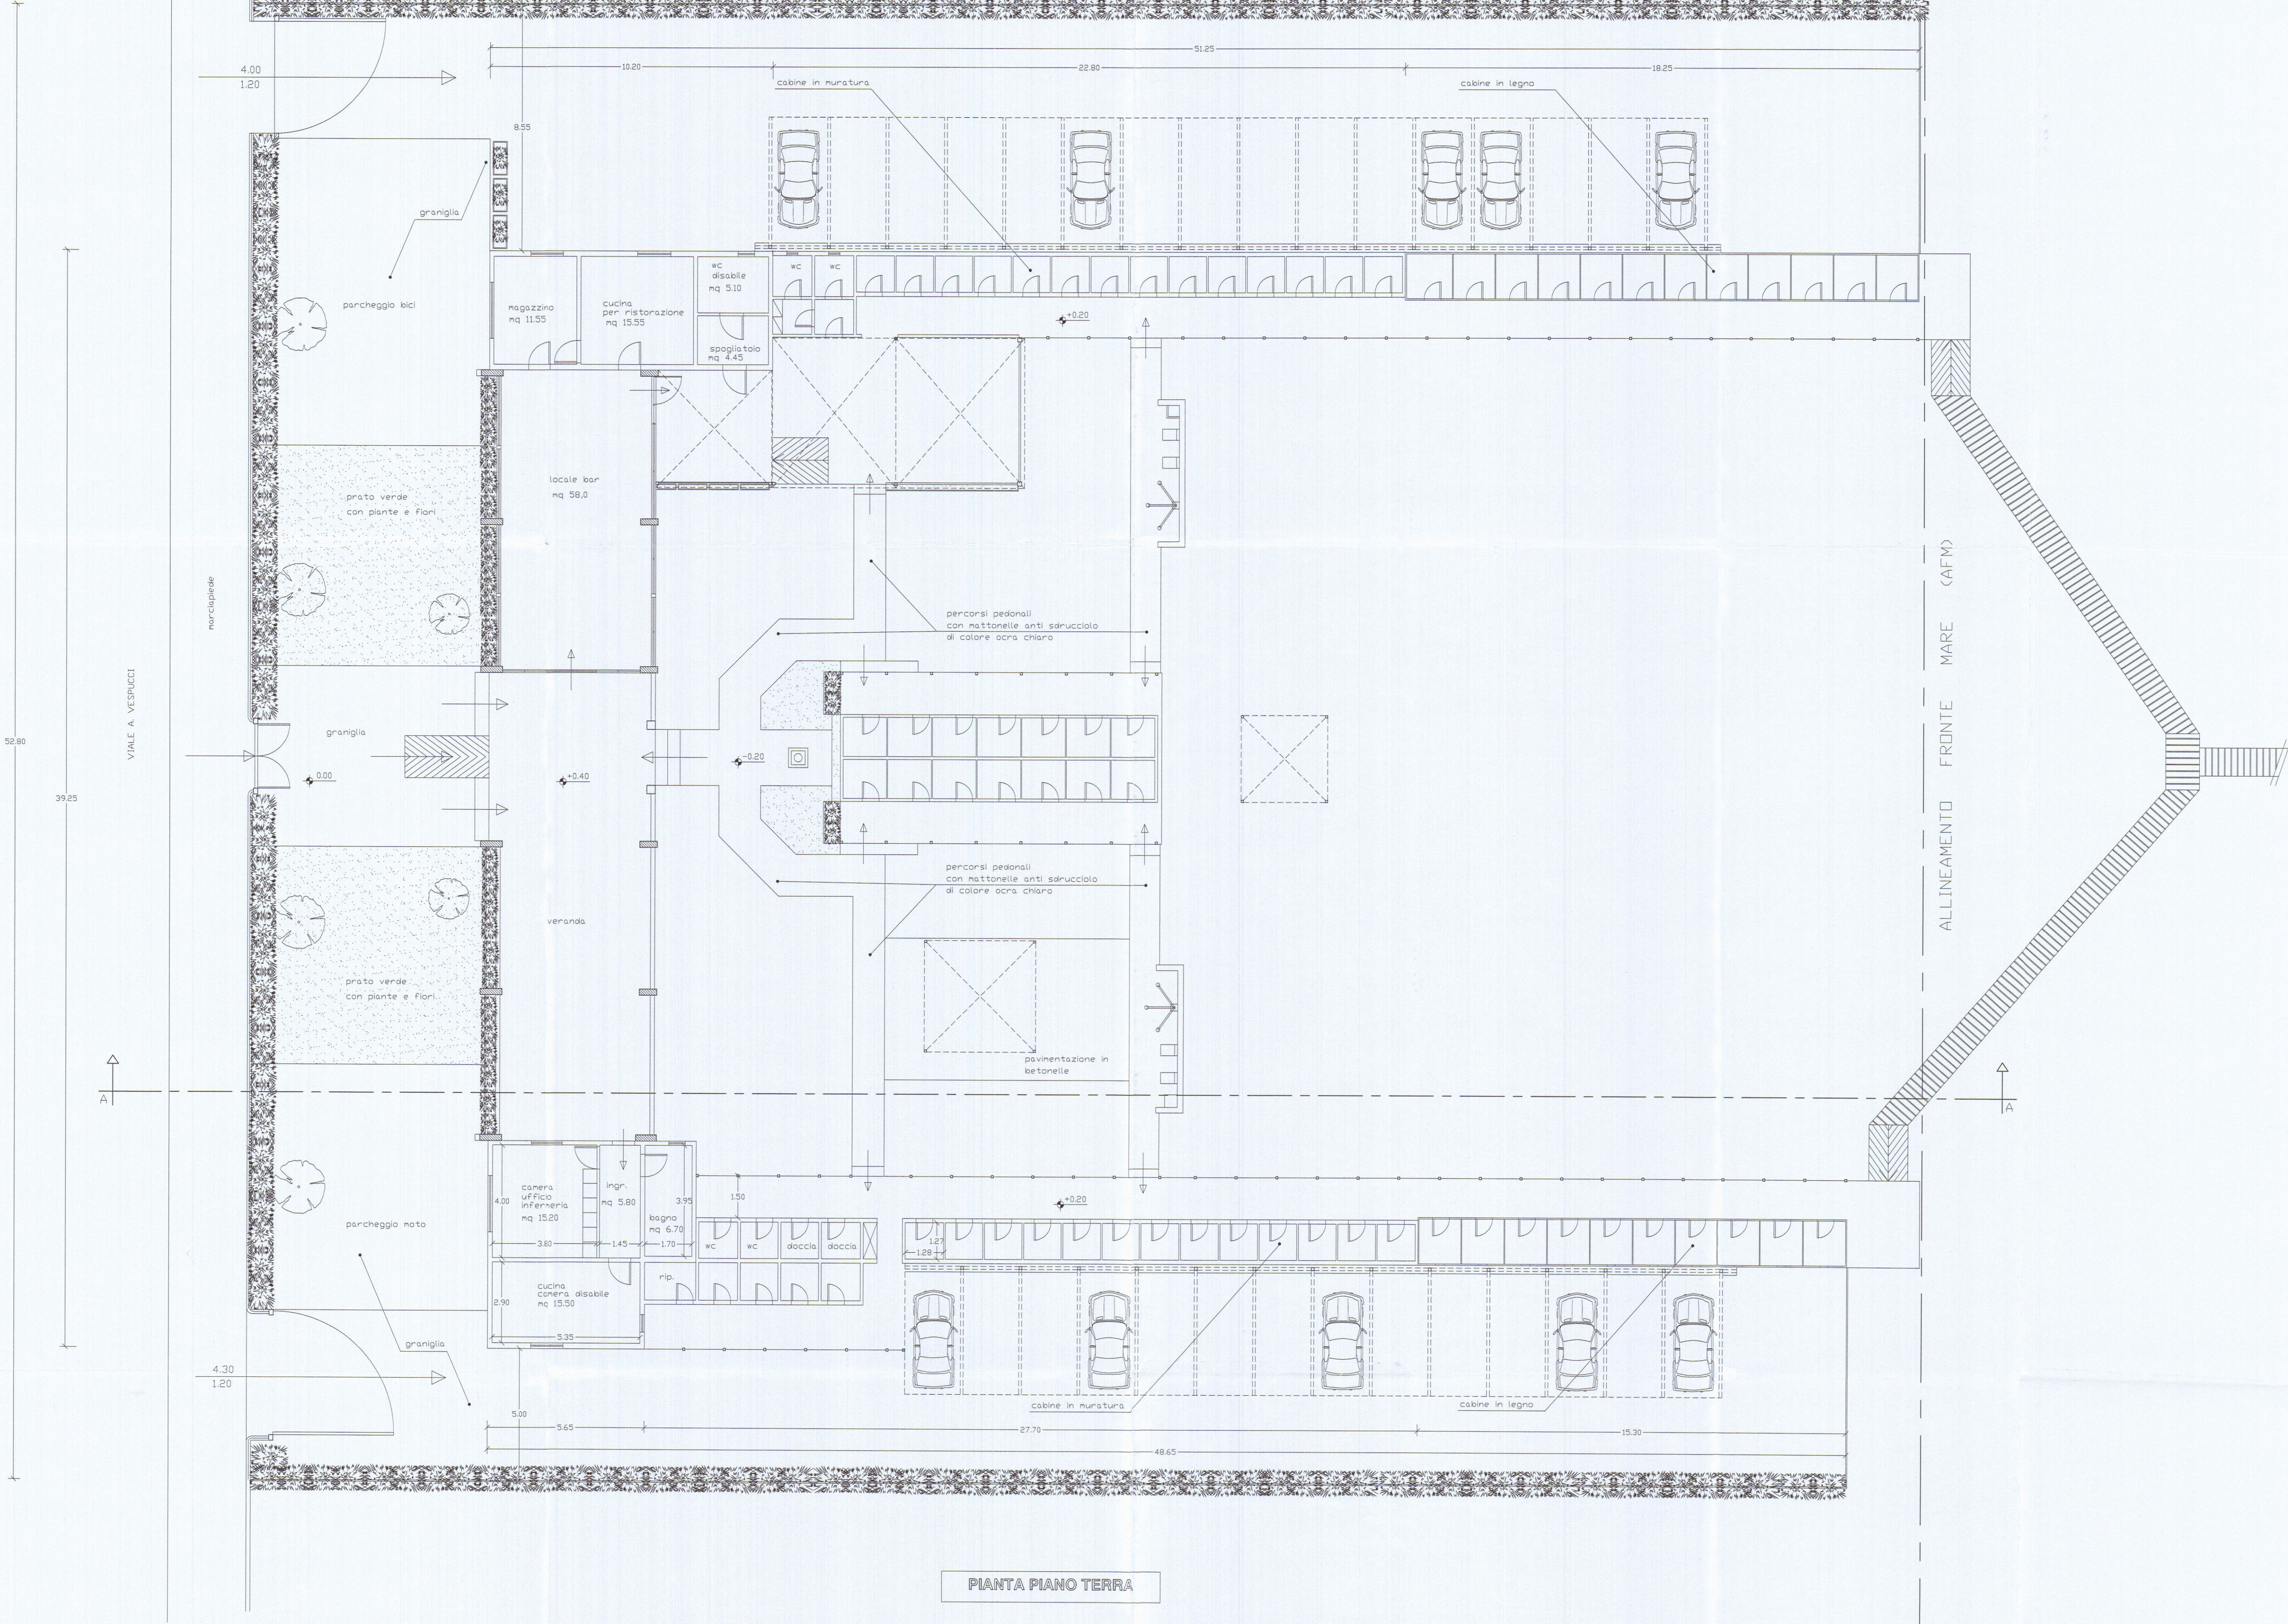

PROGETTO DI RISTRUTTURAZIONE EDILIZIA
CON AMPLIAMENTO IGIENICO FUNZIONALE E
ADEGUAMENTO ALLA LEGGE 09-01-89 N° 13

BAGNO ZAZA'

VIALE A. VESPUCCI - MARINA DI CARRARA

CONCESSIONARIO: SOC. BODDI LUCIANO E MENCONI EUGENIA S.N.C.

PROGETTISTA: DOTT. ARCH. DANI ATTILIO

PROSPETTI E SEZIONE

SCALA 1:100

STATO D'AVV. **COMUNE DI CARRARA**
U.O. Sportello Unico alle Imprese
APPROVATO
Autorizzazione Unica N° 03 del 03/05/07
(ai sensi del DPR 440/09)





4
APPROVATO



COMUNE DI CARRARA
SETTORE URBANISTICA
RICHIESTA DI AUTORIZZAZIONE UNICA N° 138 DEL 13/9/06
ELABORAZIONE DEL PROGETTO AL PARERE DEL 23/10/07


COMUNE DI CARRARA
15 SET. 2006
*

VIALE A. VESPUCCI

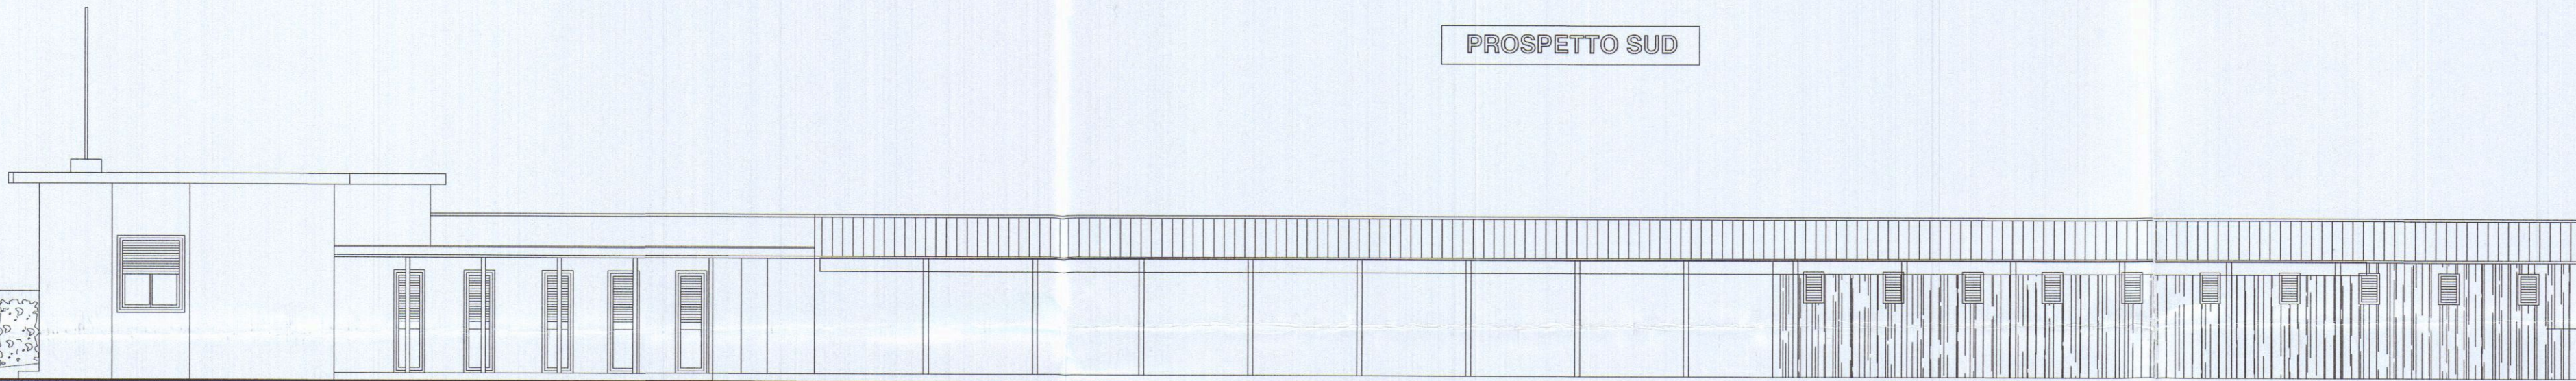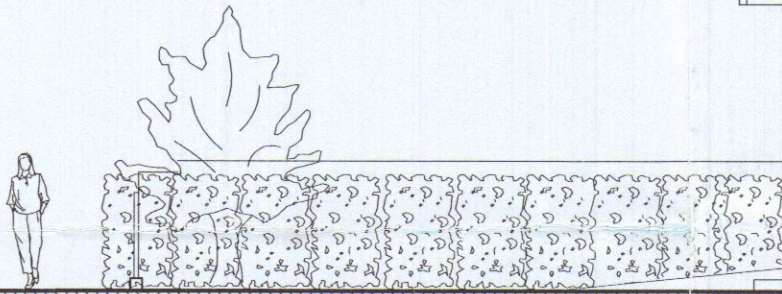

CABINE IN LEGNO

CABINE IN LEGNO

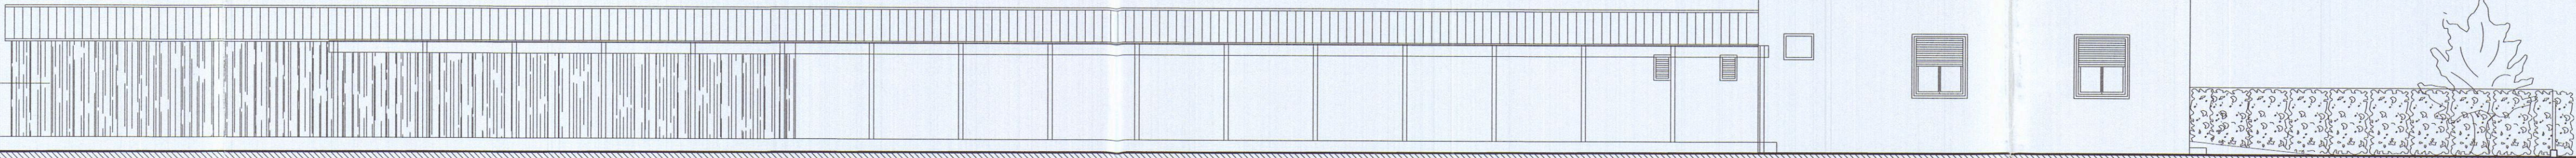

VIALE A. VESPUCCI

VIALE A. VESPUCCI




3.80

3.40

0.40

-0.20

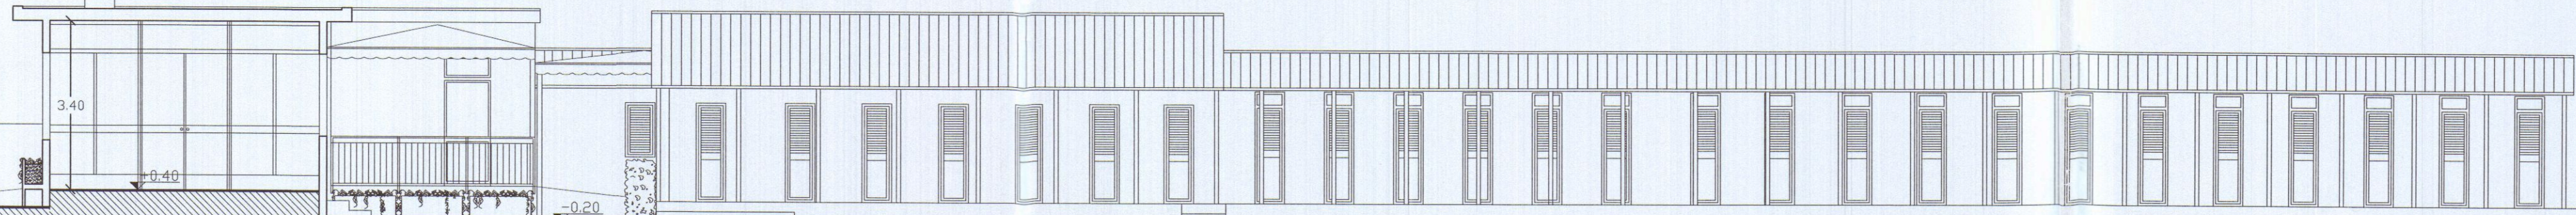

SEZIONE A-A

PROGETTO DI RISTRUTTURAZIONE EDILIZIA
CON AMPLIAMENTO IGIENICO FUNZIONALE E
ADEGUAMENTO ALLA LEGGE 09-01-89 N° 13

BAGNO ZAZA'

VIALE A. VESPUCCI - MARINA DI CARRARA

CONCESSIONARIO: SOC. BODDI LUCIANO E MENCONI EUGENIA S.N.C.

PROGETTISTA: DOTT. ARCH. DANI ATTILIO

STATO DI PROGETTO
COMUNE DI CARRARA
U.O. Sportello Unico alle Impres.
APPROVATO

PIANTA PIANO COPERTURA
Autorizzazione Unica N° 03 del 03/05/07
(ai sensi del DPR 440/00)

SCALA 1:100



COMUNE DI CARRARA
SETTORE URBANISTICA


PROGETTO DI RISTRUTTURAZIONE EDILIZIA
CON AMPLIAMENTO IGIENICO FUNZIONALE E
ADEGUAMENTO ALLA LEGGE 09-01-89 N° 13
AUTORIZZAZIONE UNICA N° 03 del 03/05/07
(ai sensi del DPR 440/00)

COMUNE DI CARRARA
15 SET. 2006
*

TAV.

6

APPROVATO

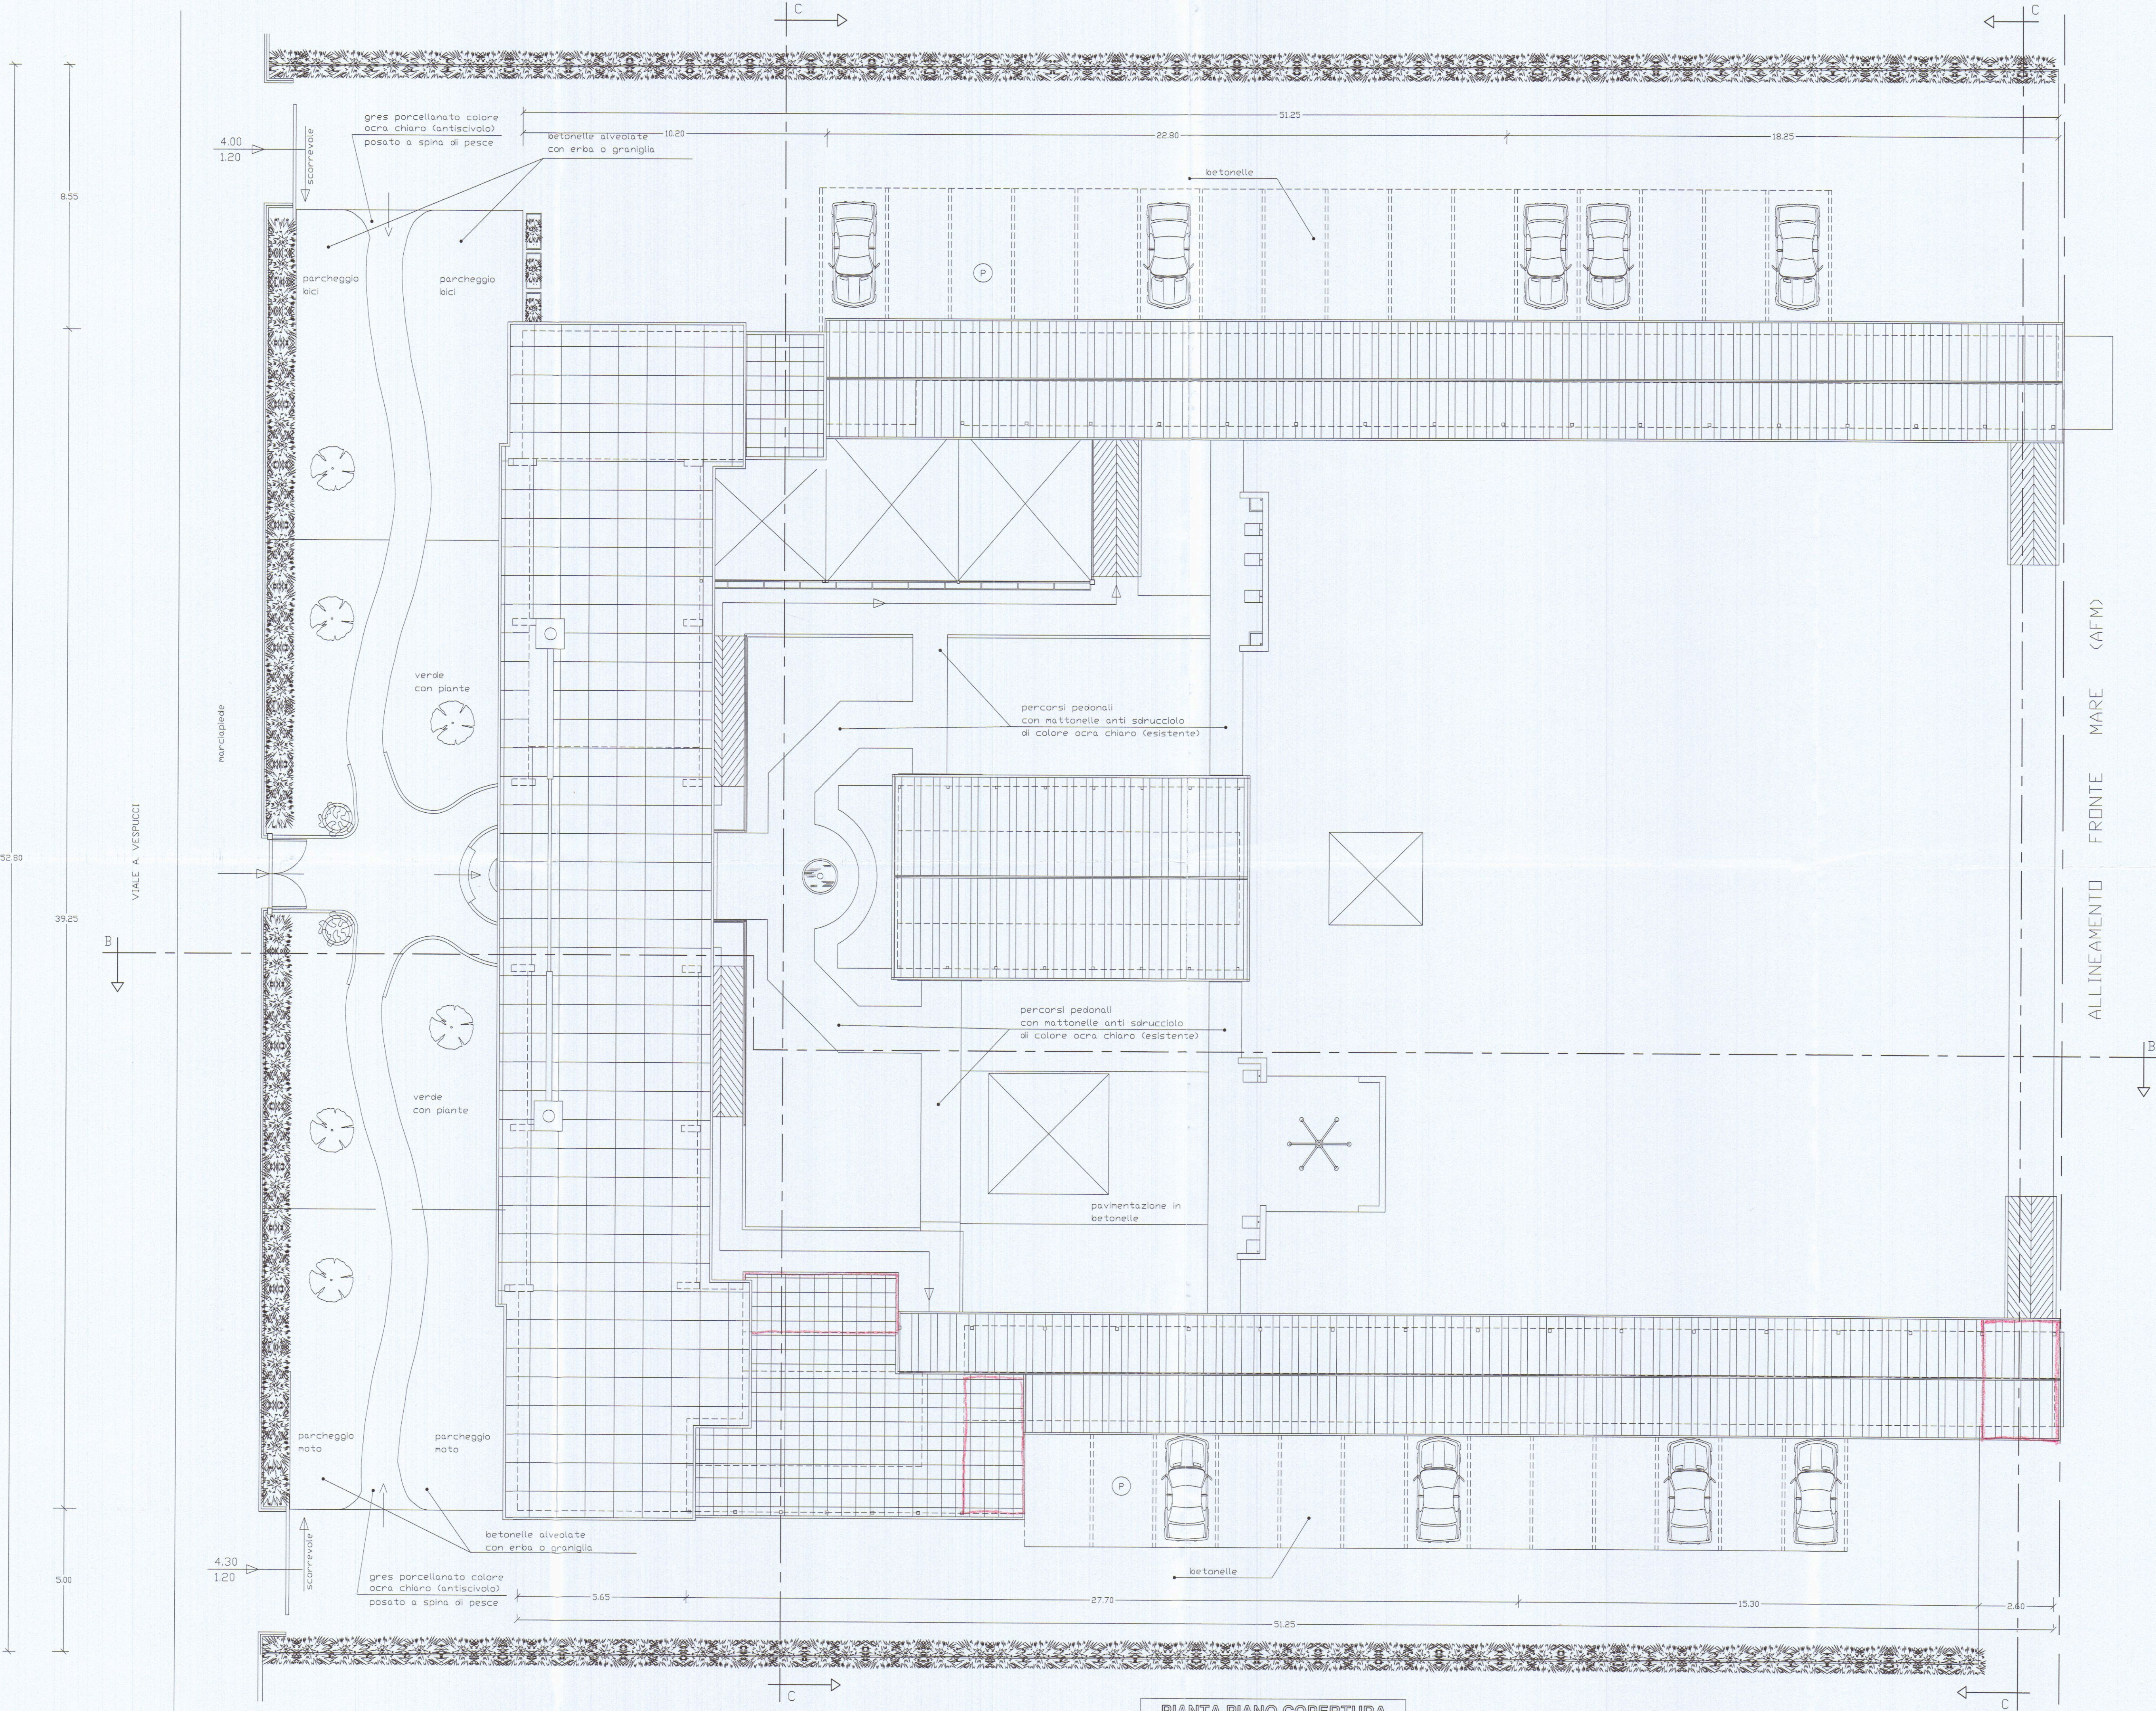

PROGETTO DI RISTRUTTURAZIONE EDILIZIA
CON AMPLIAMENTO IGIENICO FUNZIONALE E
ADEGUAMENTO ALLA LEGGE 09-01-89 N° 13

BAGNO ZA ZA'

VIALE A. VESPUCCI - MARINA DI CARRARA

CONCESSIONARIO: SOC. BODDI LUCIANO E MENCONI EUGENIA S.N.C.

PROGETTISTA: DOTT. ARCH. DANI ATTILIO

STATO DI FATTO DI CARRARA

U.O. Sportello Unico alle Imprese

APPROVATO

PIANTA PIANO COPERTURA

Autorizzazione Unica N° 03 del 02/05/07
in senso del DPR 440/00

SCALA 1:100



3




COMUNE DI CARRARA

SETTORE URBANISTICA

RICHIESTA TRANSCORRUTA IL 13/9/06 DEL 13/9/06

ELABORAZIONE TECNICA APPROVATA DEL 23/02/07

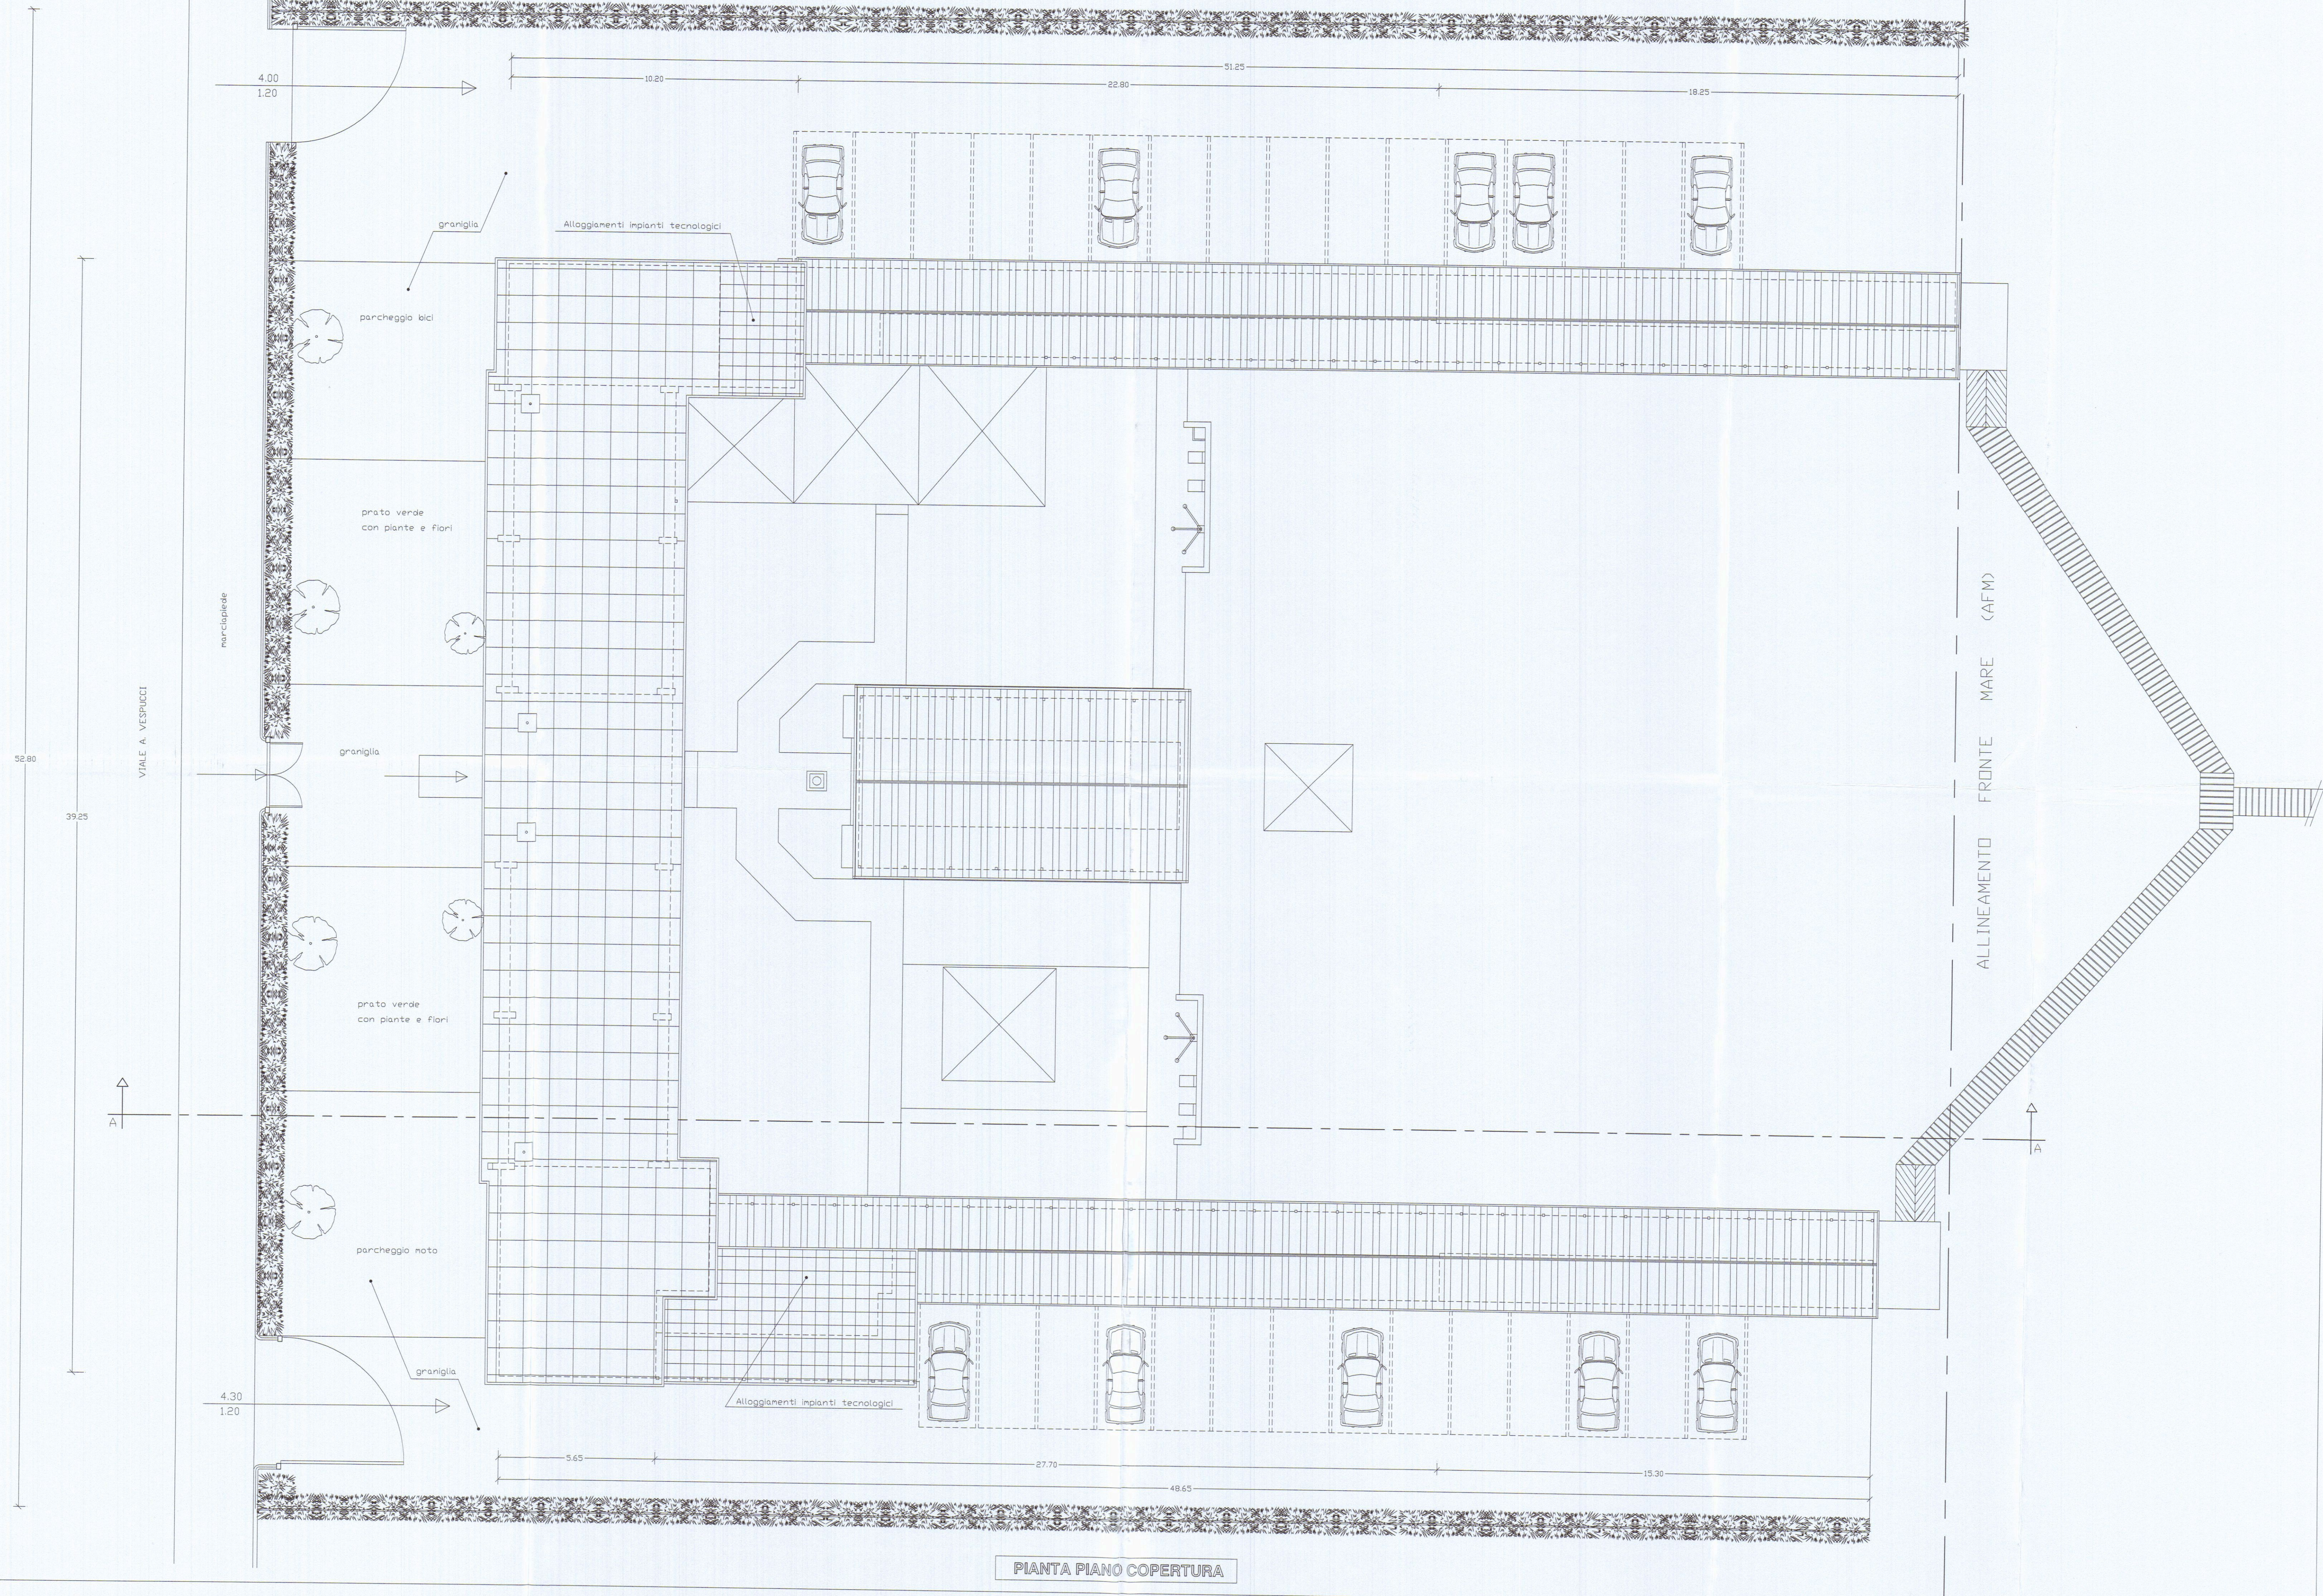

PROGETTO DI RISTRUTTURAZIONE EDILIZIA
CON AMPLIAMENTO IGIENICO FUNZIONALE E
ADEGUAMENTO ALLA LEGGE 09-01-89 N° 13

BAGNO ZAZA'

VIALE A. VESPUCCI - MARINA DI CARRARA
CONCESSIONARIO: SOC. BODDI LUCIANO E MENCONI EUGENIA S.N.C.
PROGETTISTA: DOTT. ARCH. DANI ATTILIO


STATO DI PROGETTO

COMUNE DI CARRARA
DIREZIONE URBANISTICA
Sportello Unico alle Imprese
APPROVATO
SCALA 1:1000
Autorizzazione Unica N° 03 del 03/05/04
(ai sensi del DPR 440/00)


TAV.

7


COMUNE DI CARRARA
DIREZIONE URBANISTICA
13/9/04
23/04/07
COMUNE DI CARRARA
15 SET. 2006
*

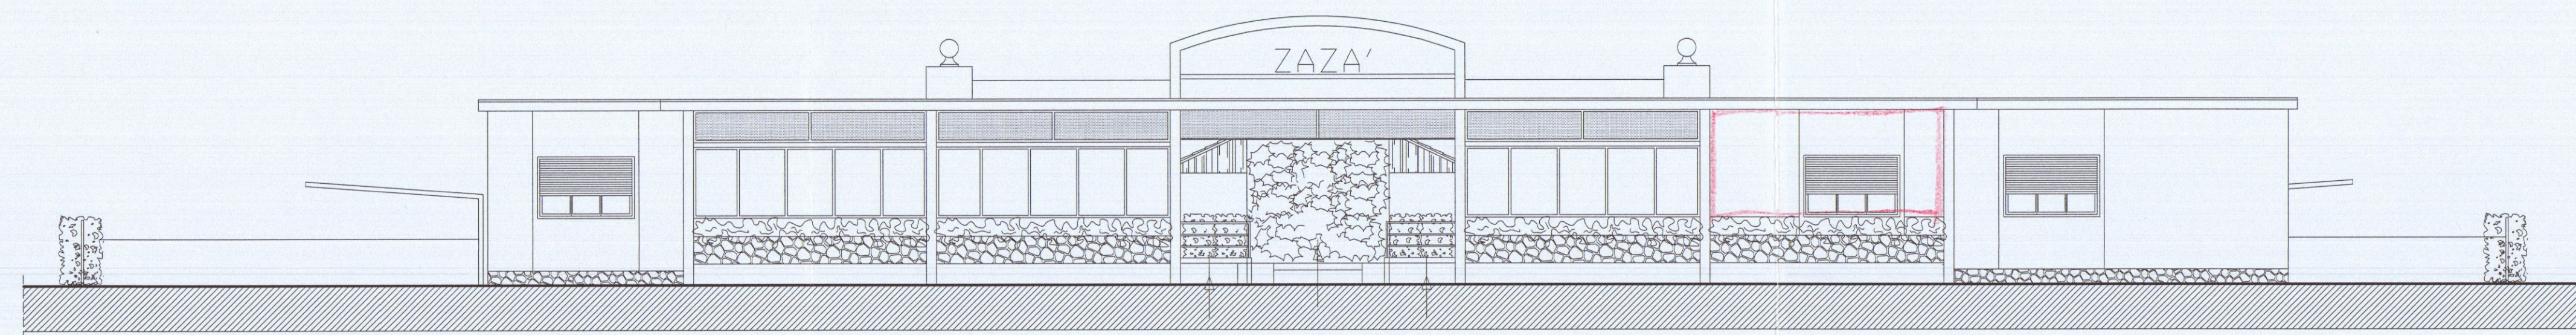


PROSPETTO NORD

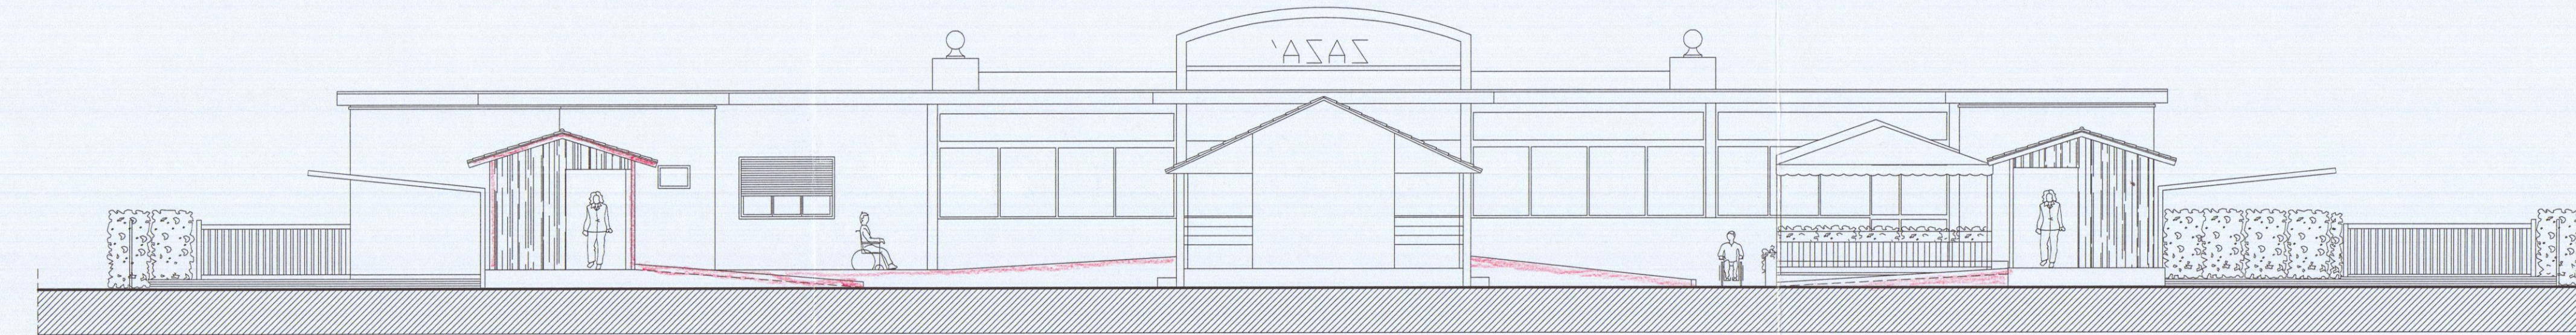


PROSPETTO SUD

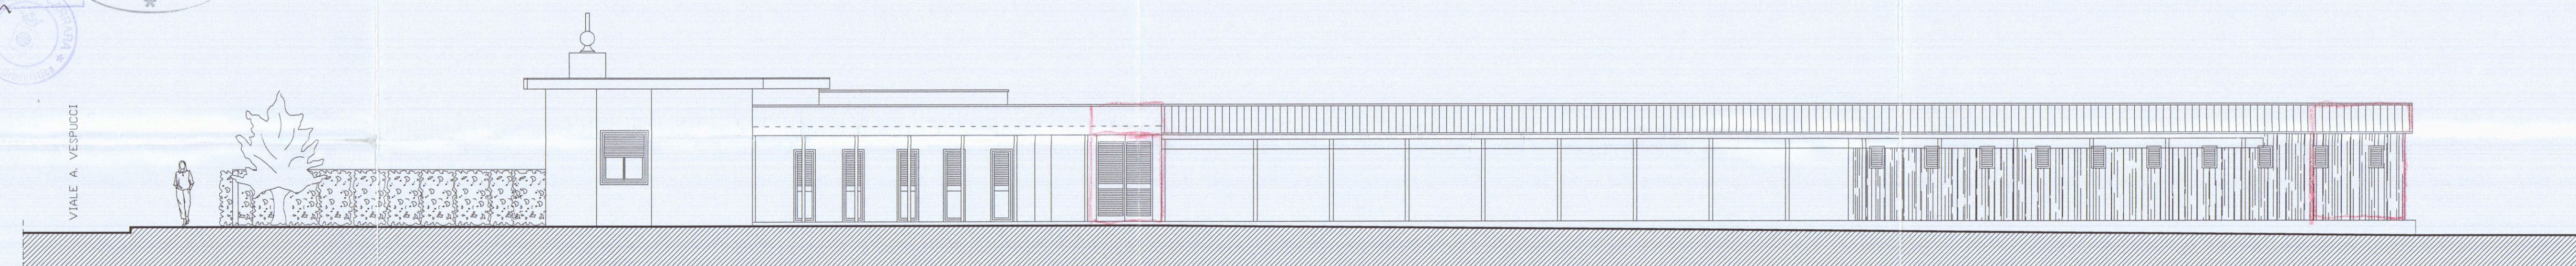


PROSPETTO OVEST

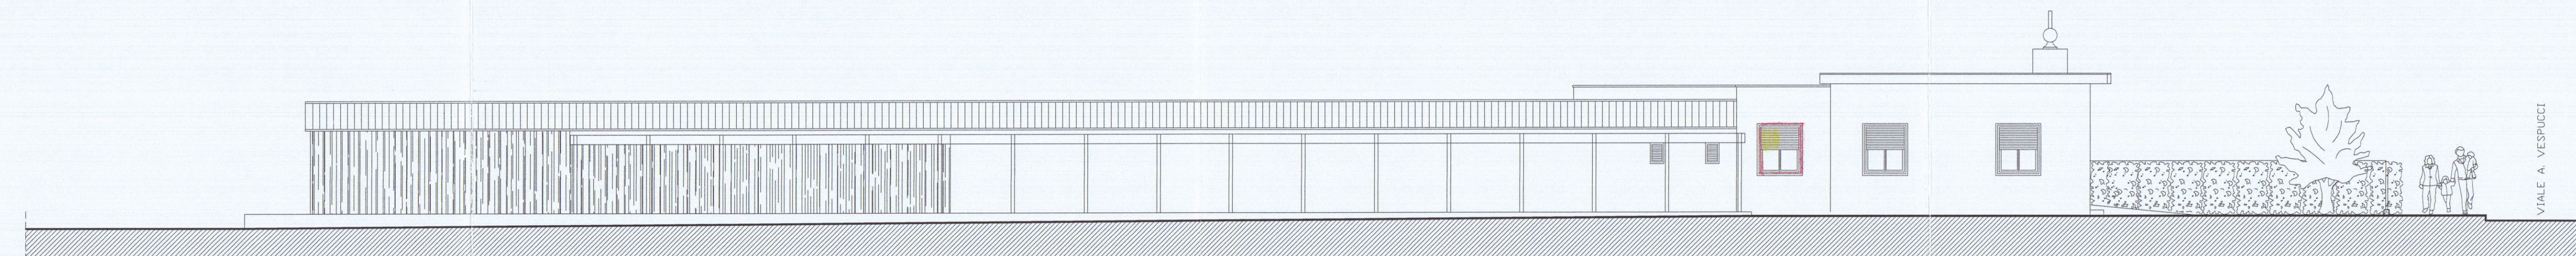


PROSPETTO EST

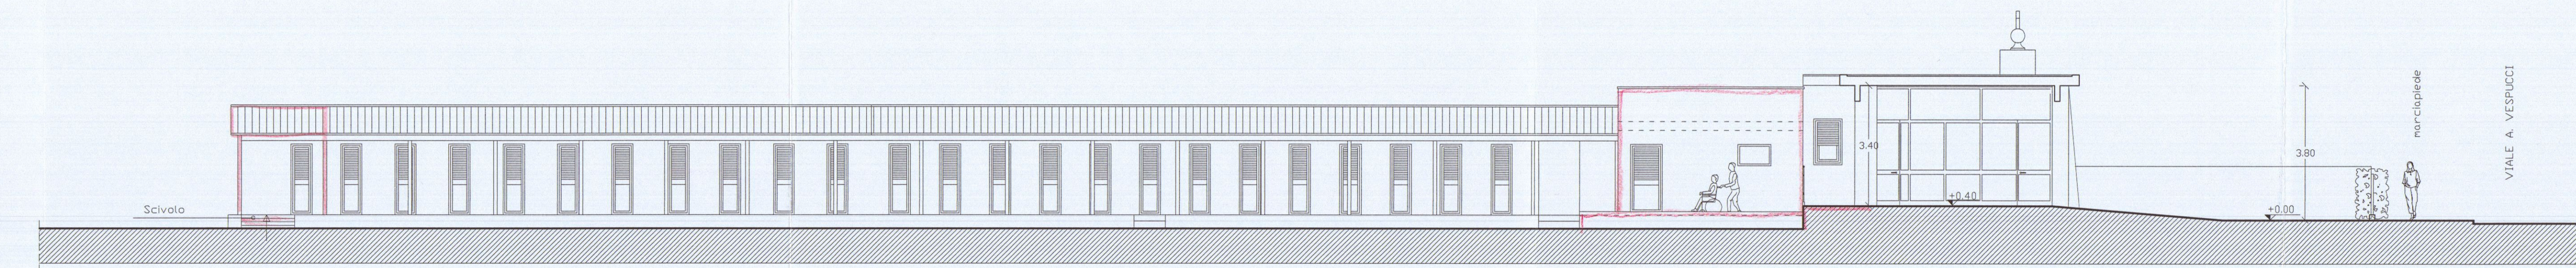

PROSPETTO INTERNO OVEST - SEZIONE B - B

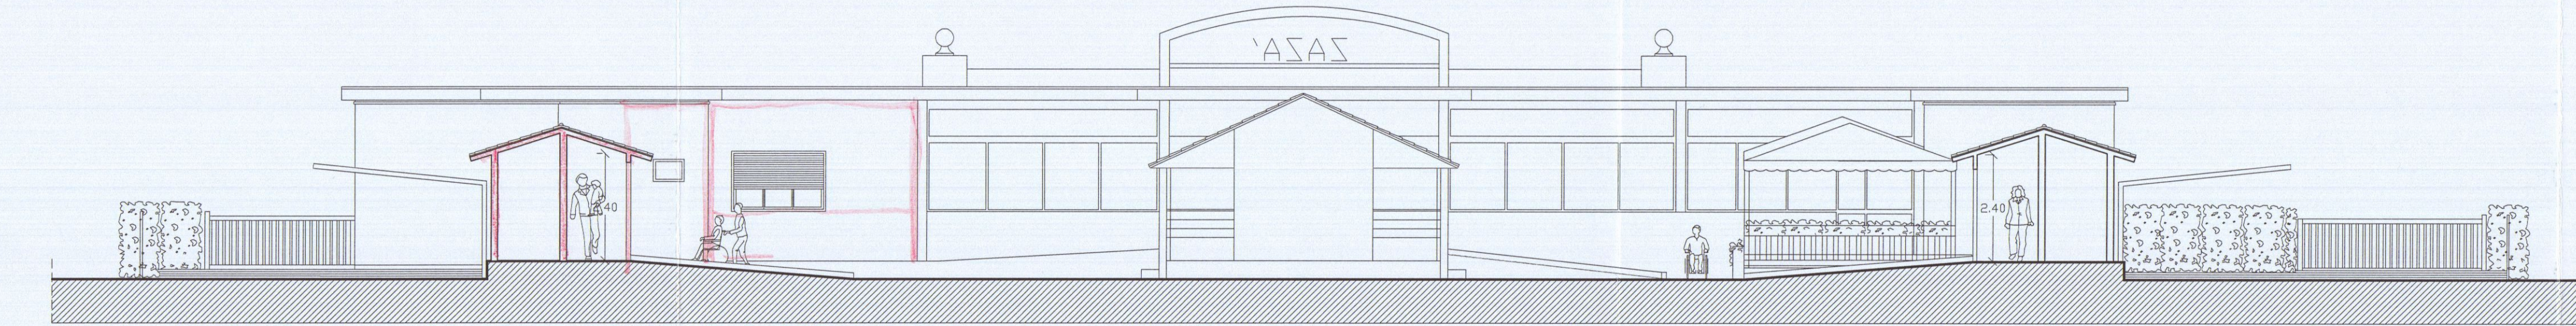

PROSPETTO SUD - SEZIONE A - A

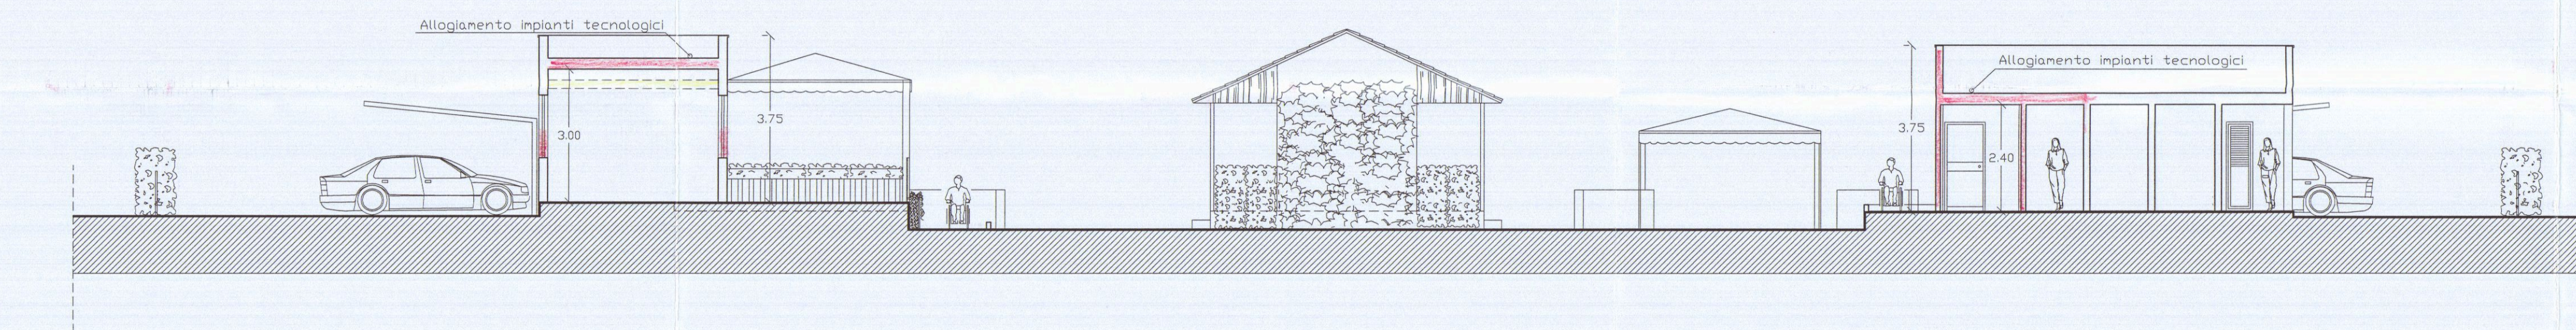

SEZIONE C-C

COMUNE DI CARRARA
17 NOV. 2006

PROGETTO DI RISTRUTTURAZIONE EDILIZIA
CON AMPLIAMENTO IGIENICO FUNZIONALE E
ADEGUAMENTO ALLA LEGGE 09-01-89 N° 13

BAGNO ZAZA'

VIALE A. VESPUCCI - MARINA DI CARRARA

CONCESSIONARIO: SOC. BODDI LUCIANO E MENCONI EUGENIA S.N.C.

PROGETTISTA: DOTT. ARCH. DANI ATTILIO

STATO DI PROGETTO E DEL CONTESTO

COMUNE DI CARRARA
U.O. Spett.le Urbanistica
APPROVATO

TAV.

8

PROSPETTI

SCALA 1:100



COMUNE DI CARRARA
SEZIONE URBANISTICA
REDAZIONE E LAVORI
17/9/06
23/02/07
len

Scivolo

PROSPETTO INTERNO CONTESTO OVEST

PROSPETTO DEL CONTESTO NORD

VIALE A. VESPUCCI

VIALE CRISTOFORO COLOMBO