

DEL BIANCO

Geometra Riccardo Del Bianco
Carrara

Tav. 1


2ª VARIANTE AL PROGETTO

Per la costruzione di fabbricato a schiera in Comune di Carrara località "AVENZA" Via Provinciale Avenza-Sarzana


Committente: C.E.A. di RUSSO LUIGI

Elaborato grafico: piante scala 1:100


Studio Tecnico
Geometra Riccardo Del Bianco

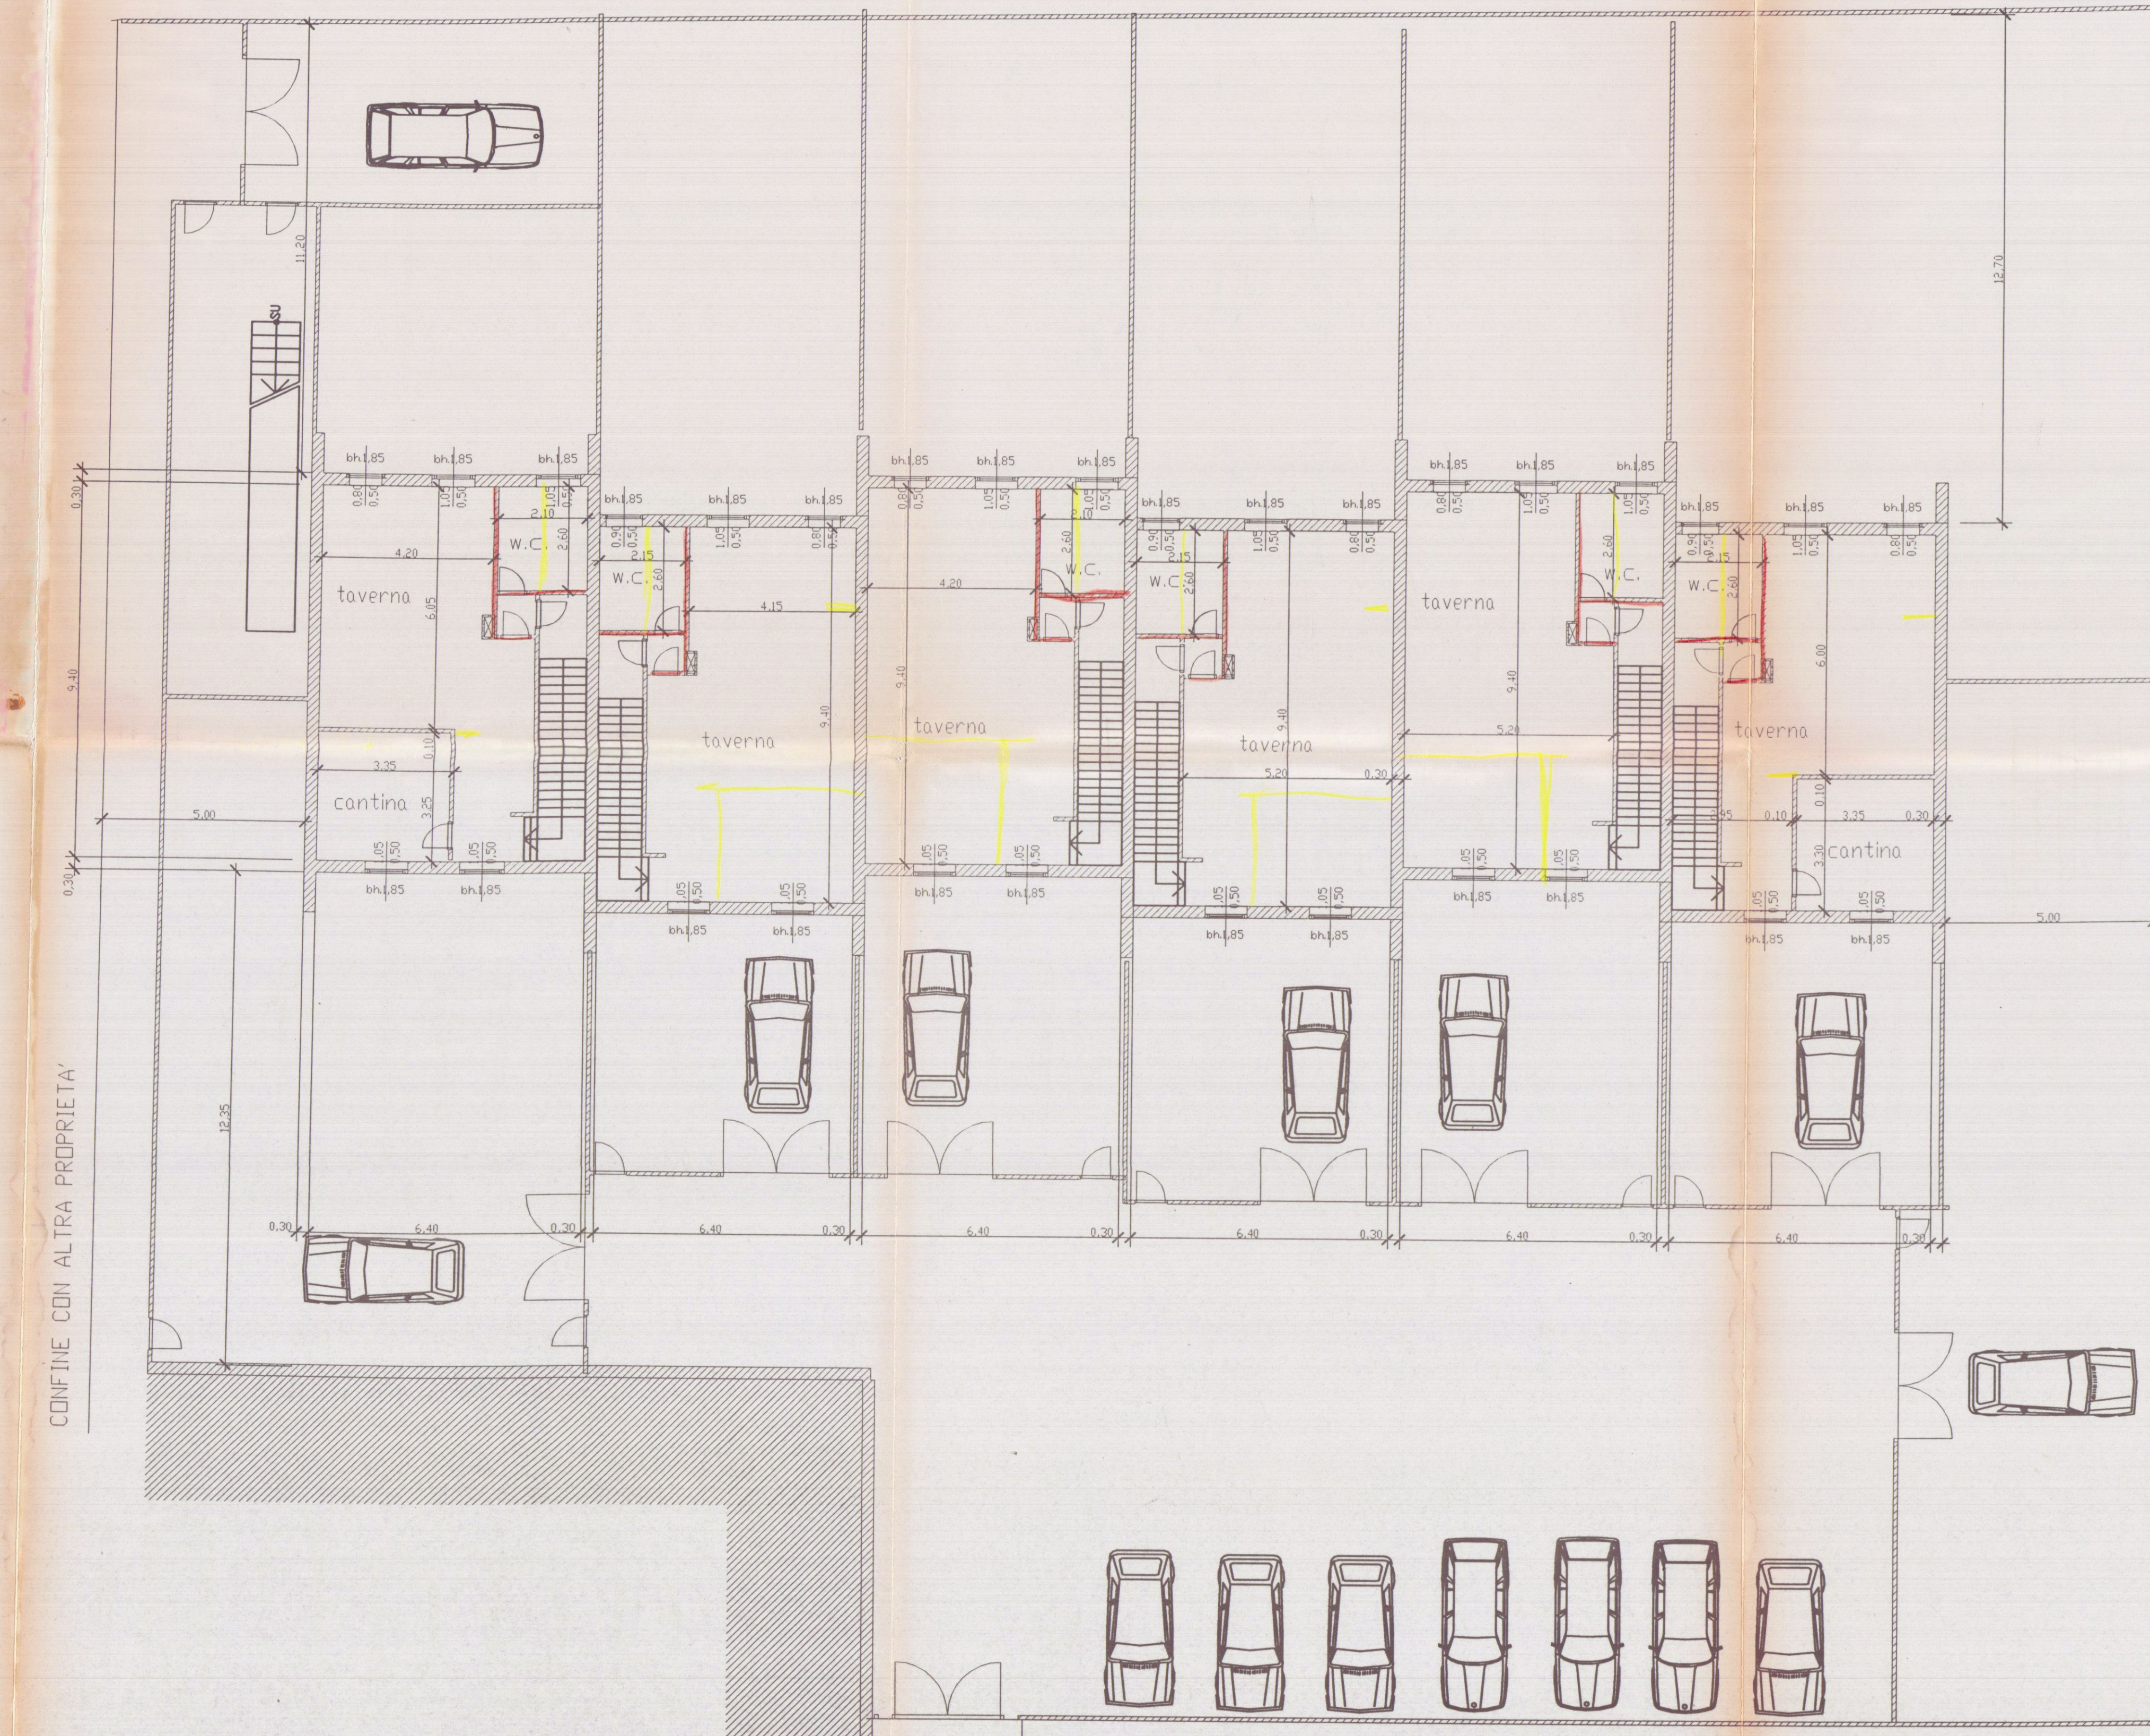

PIANTA PIANO SEMINTERRATO

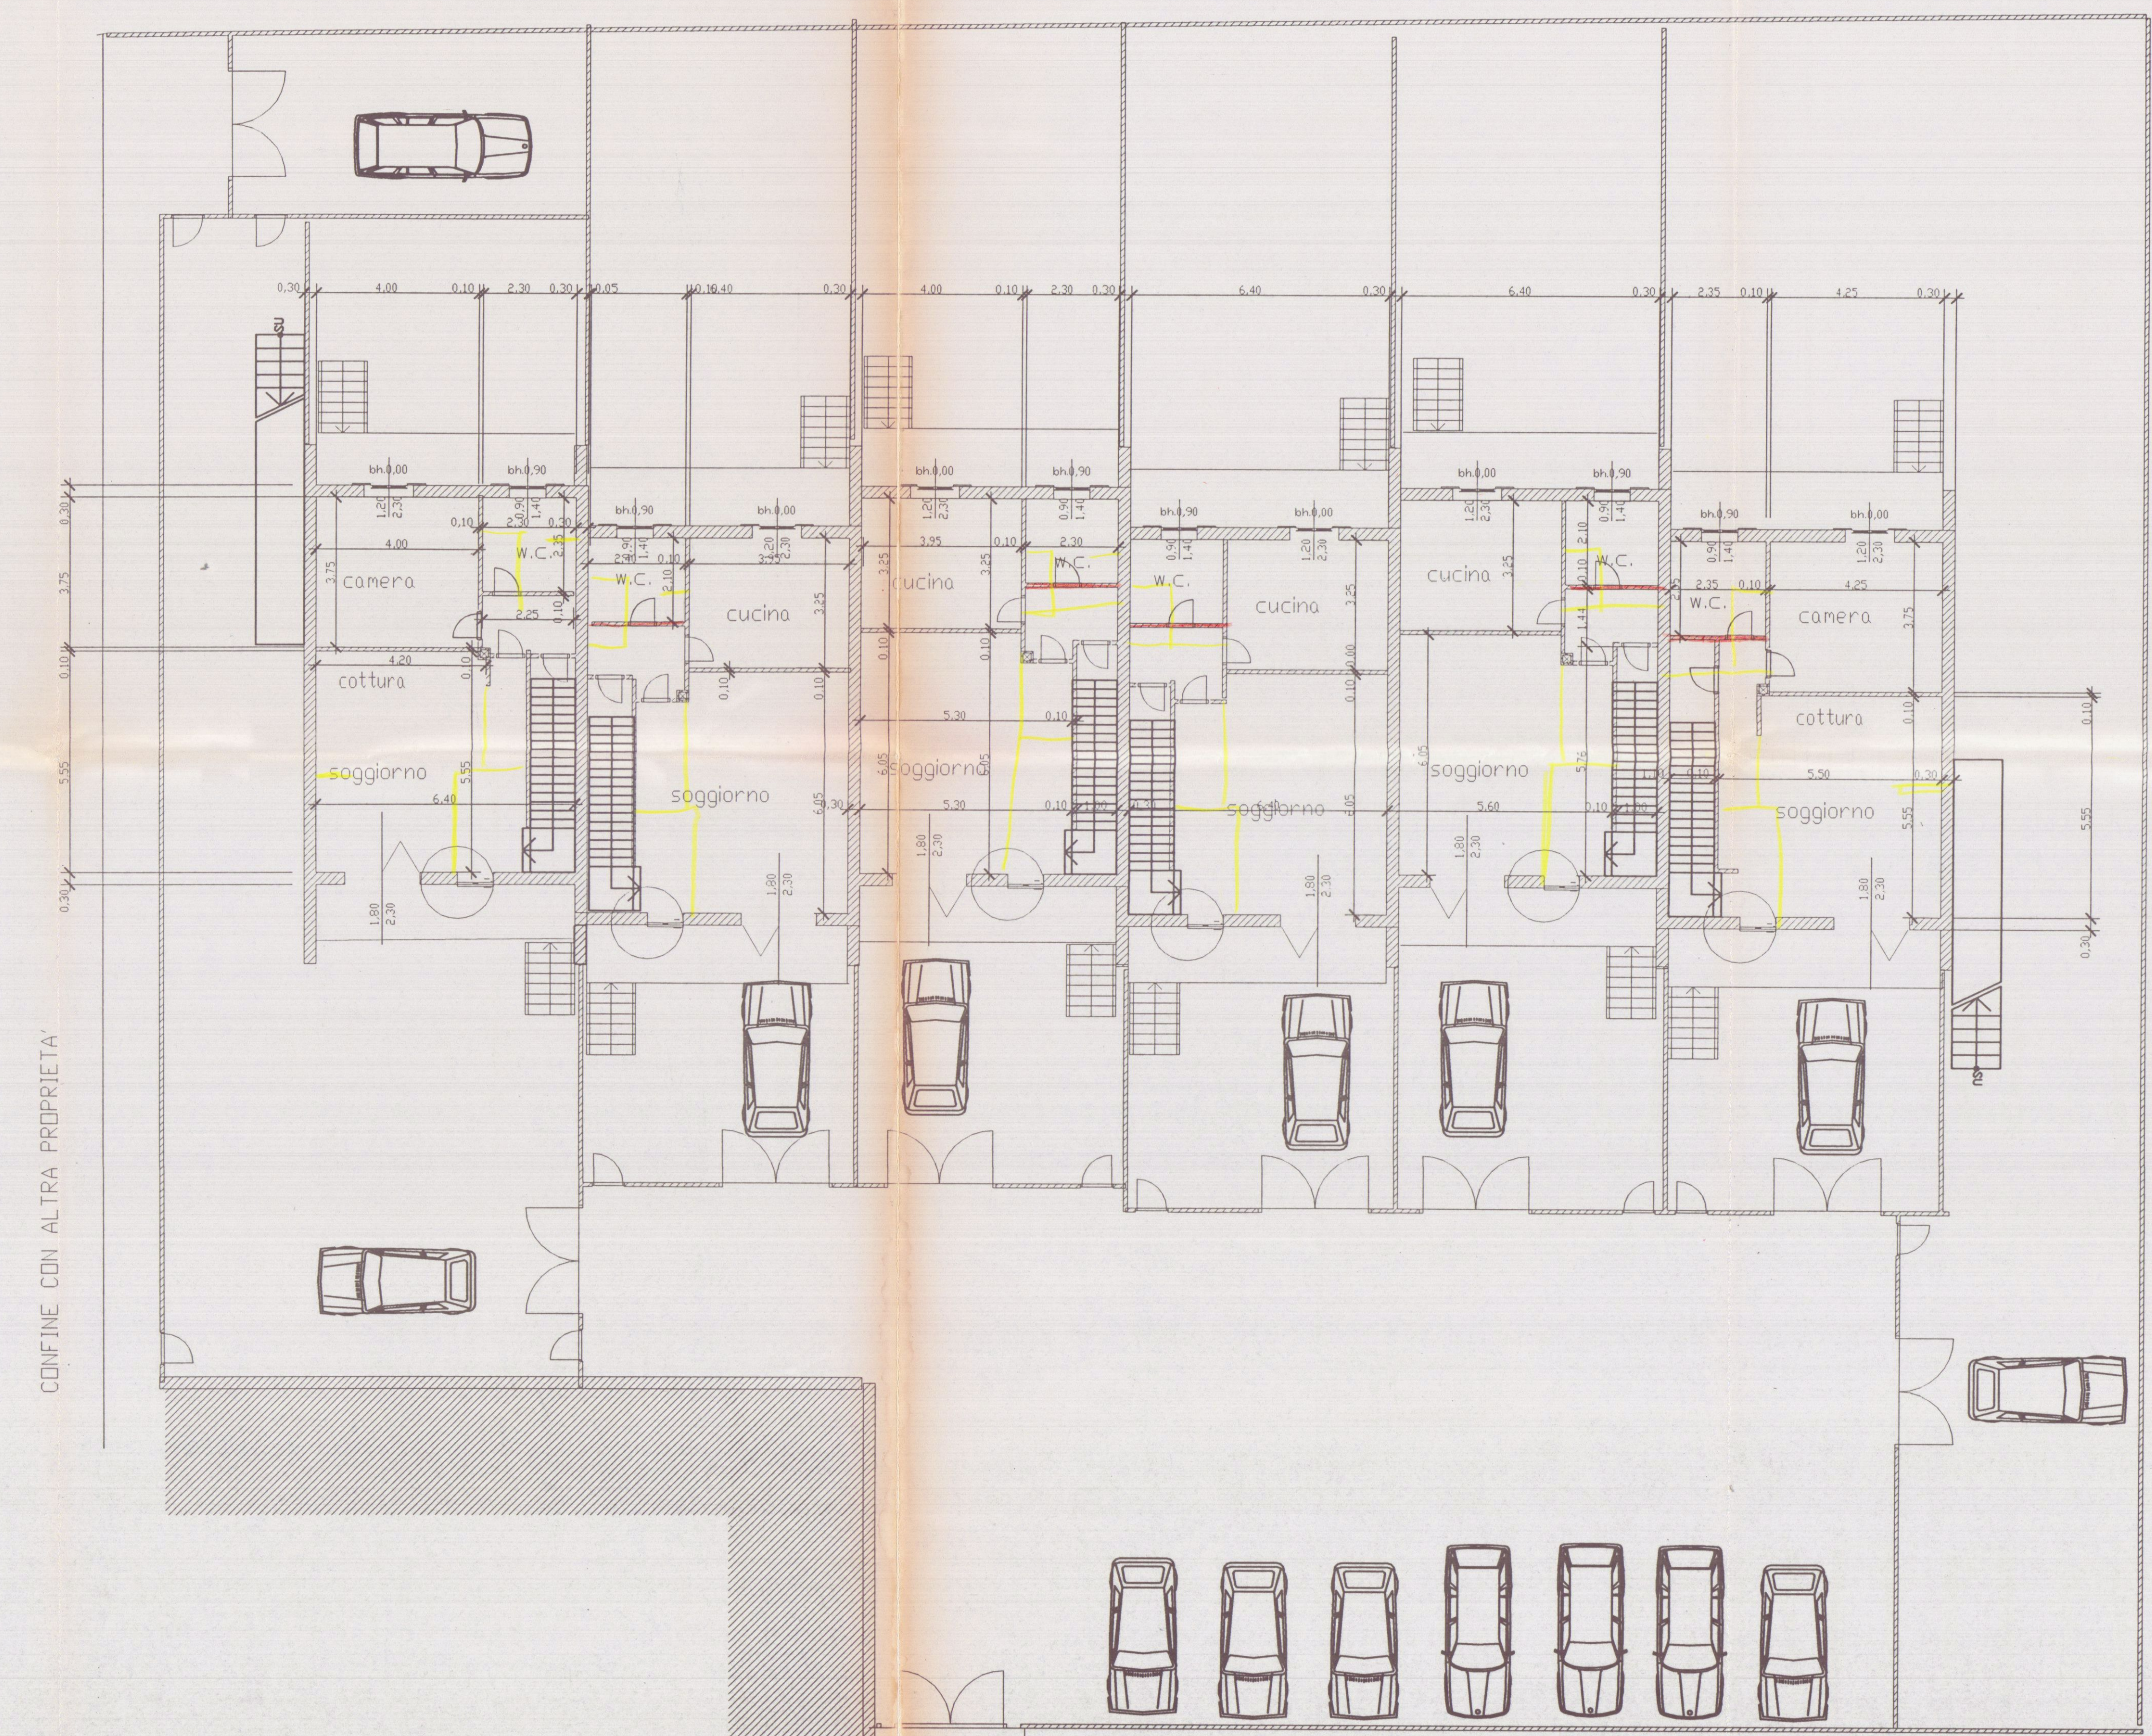

PIANTA PIANO RIALZATO

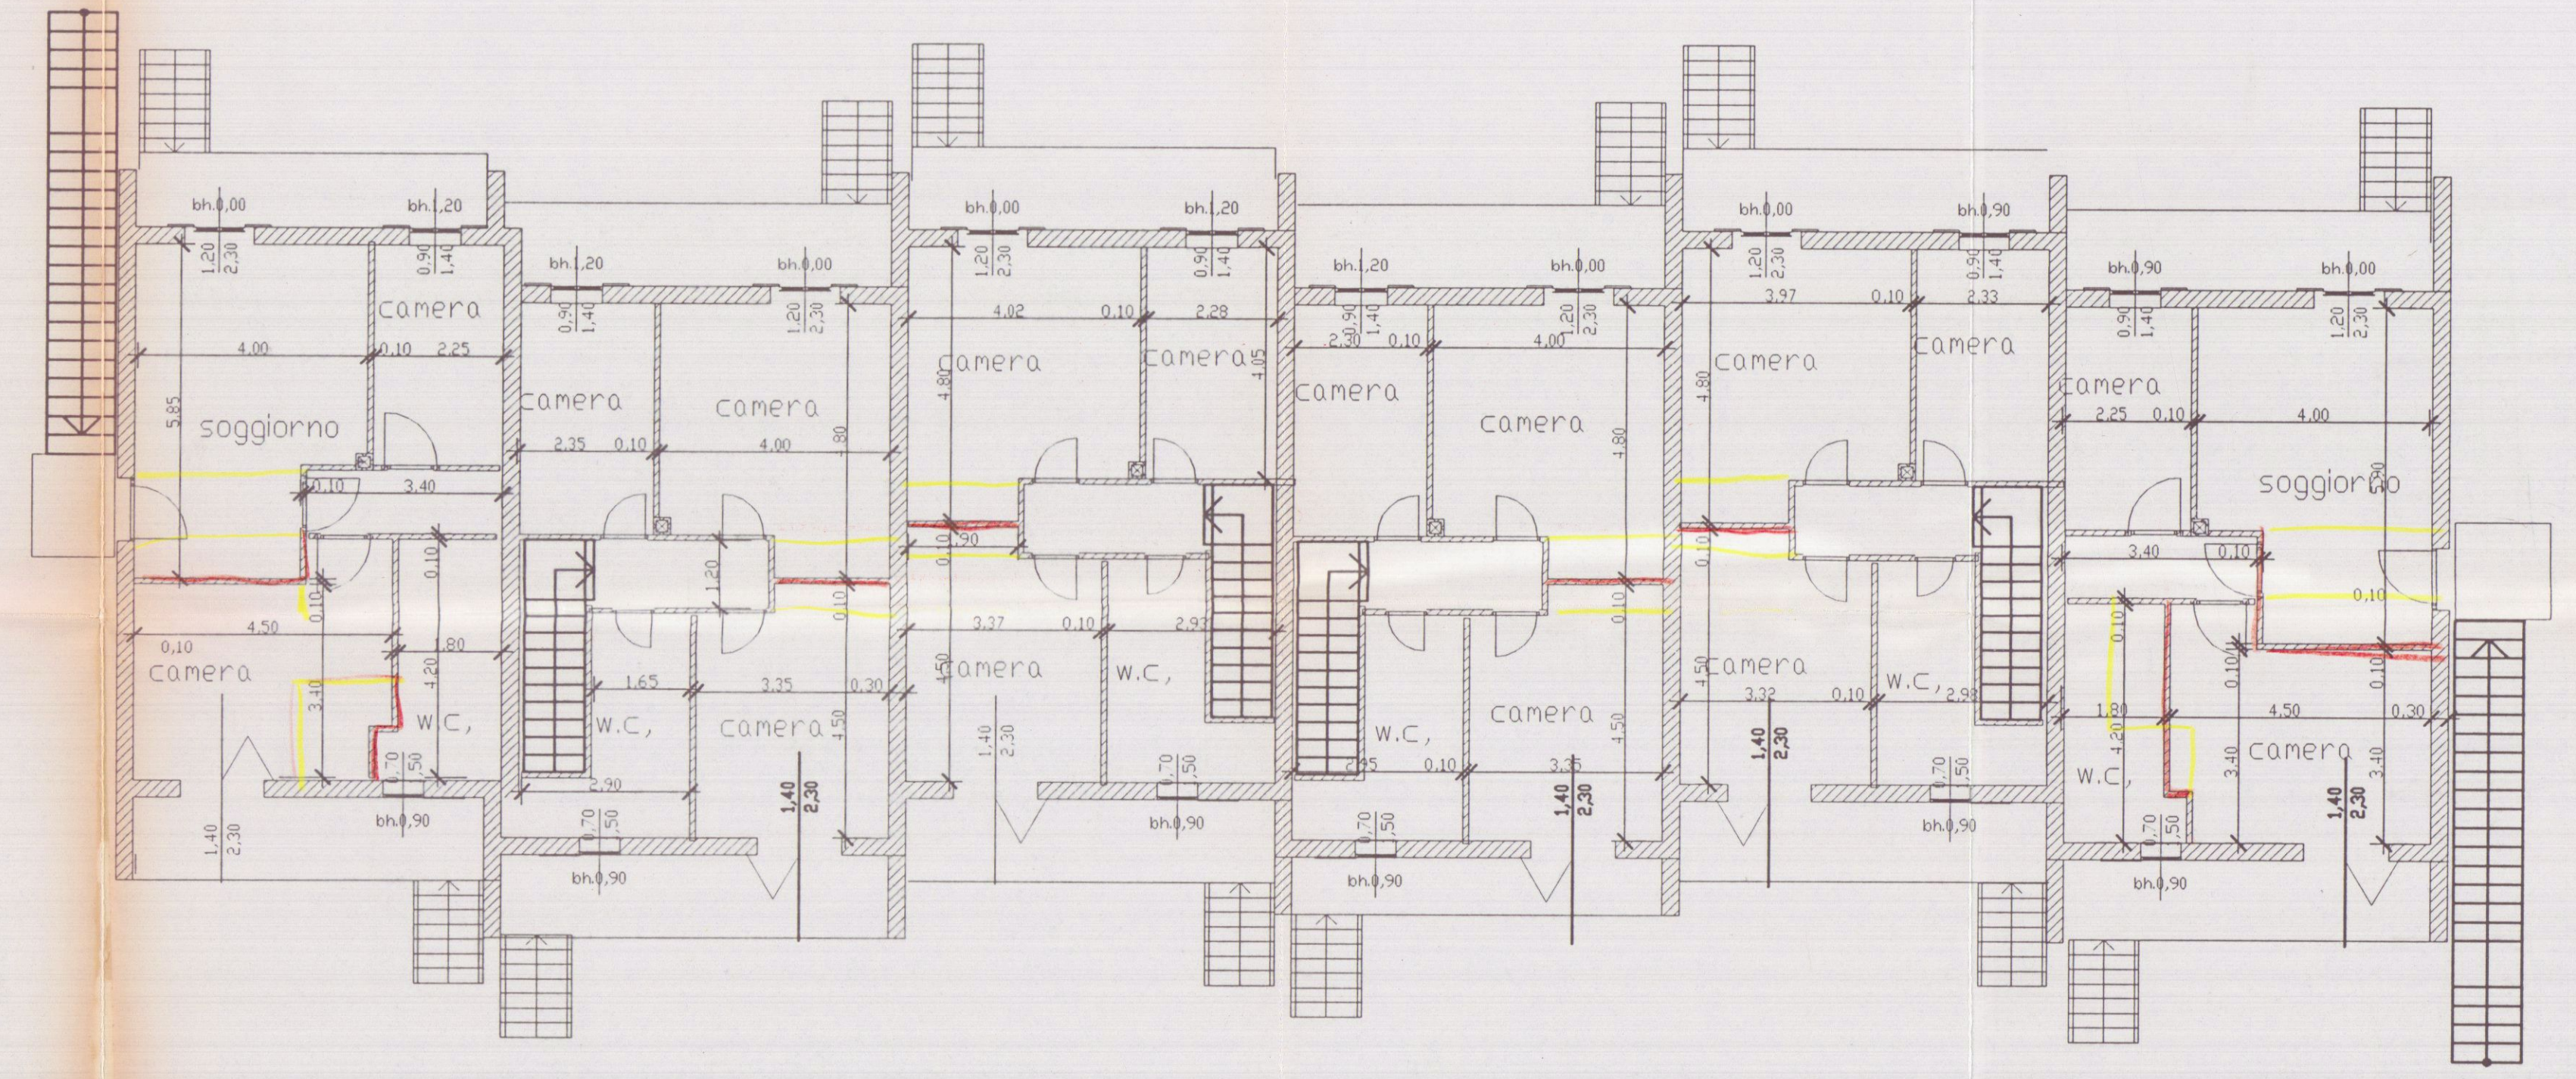

PIANTA PIANO PRIMO