


1 PROGETTO DI SOPRALIVAZIONE (D.1°)
 DEL FABBRICATO IN COSTRUZIONE DA ADIBIRSI
 A LABORATORIO E UFFICI -
 VIALE XX SETTEMBRE - AVINZA -

CONC. EDIL. N° 164 DEL 27/4/82


ORDINE DEGLI ARCHITETTI DI MASSA-CARRARA
 dell' arch. GRANAI LUCIO 33
 Cod. Fisc. GRN LCU 24H04 B832V

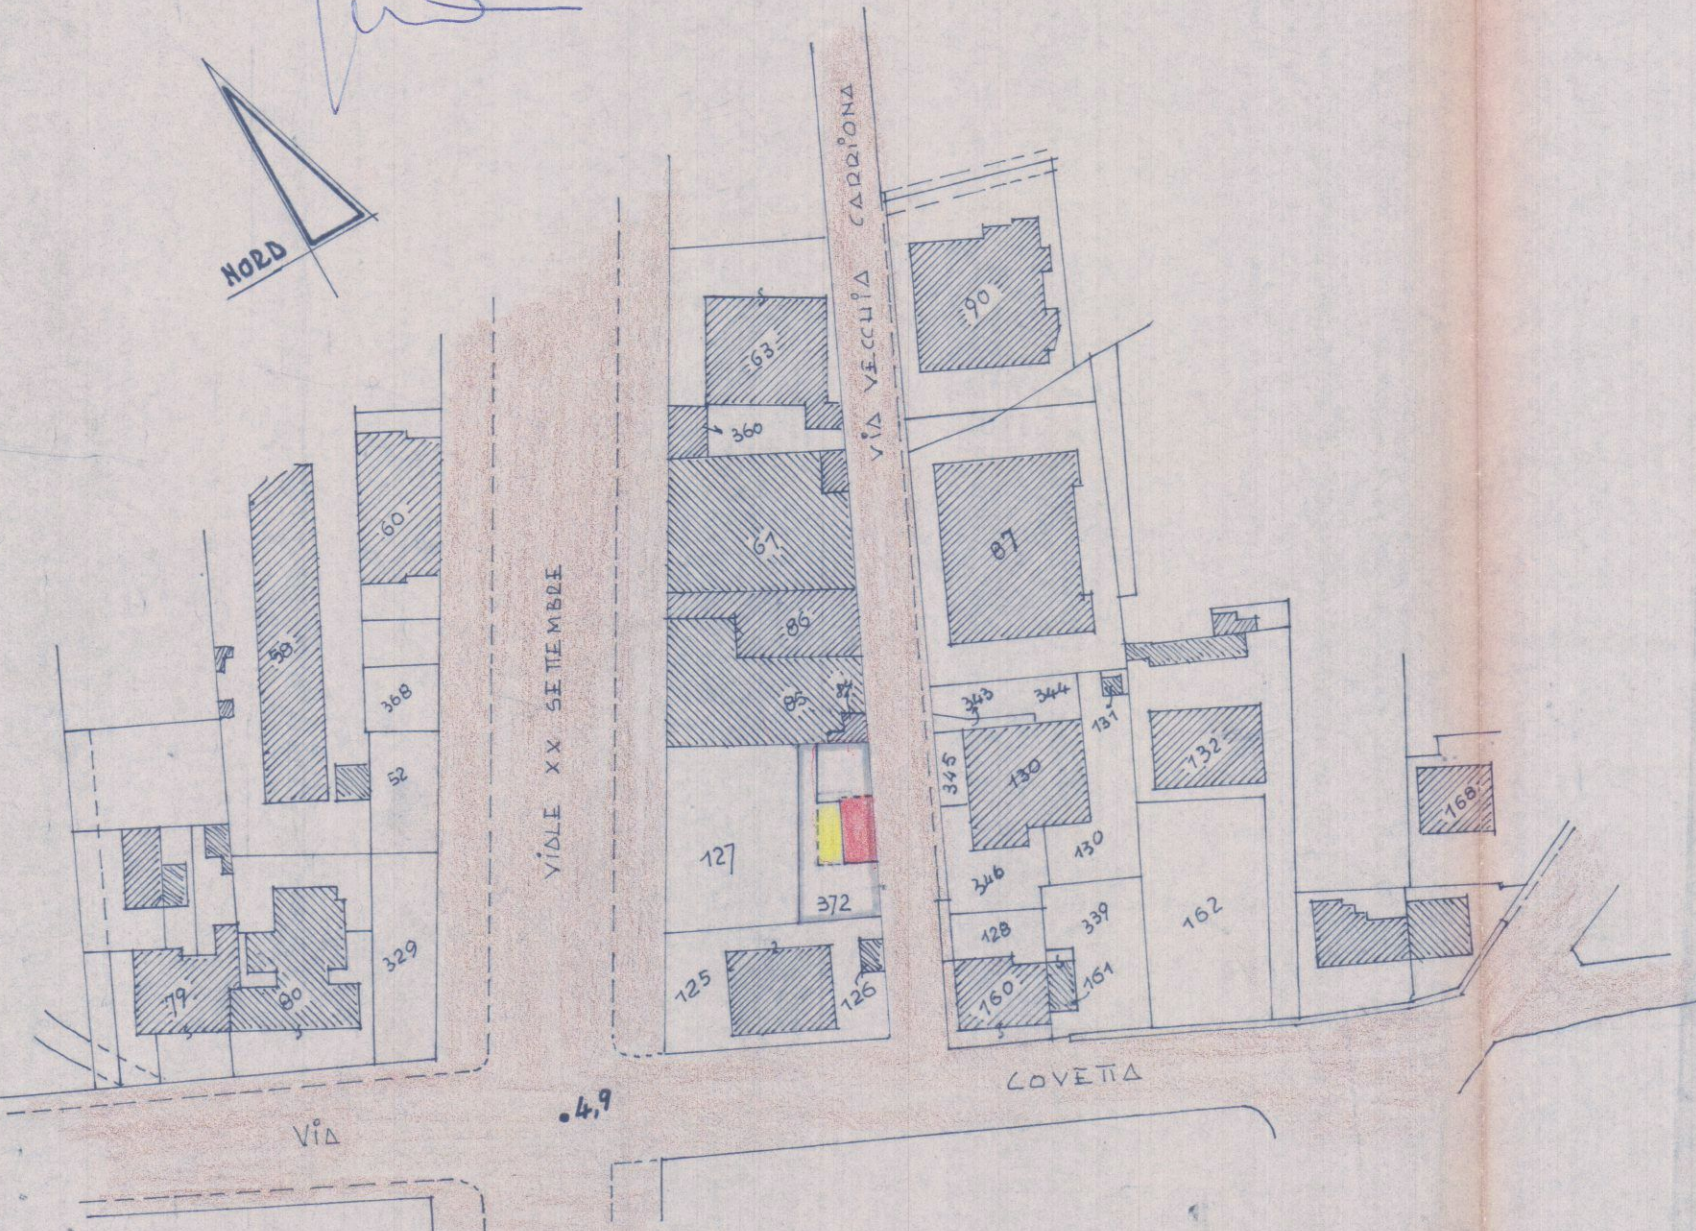

Foglio 90 - scala 1:1000



2 **VARIANTE**
 PROPRIETA': MARINARI MIRELLA
RESPINTO

SUPERF. TERRENO: mapp. 372 = mc. 230
 FASCIA DI RISPETTO: = 90
 SUPERF. EDIFIC. = mq. 140 x INDICE EDIFIC. 3 mc. = mc. 420

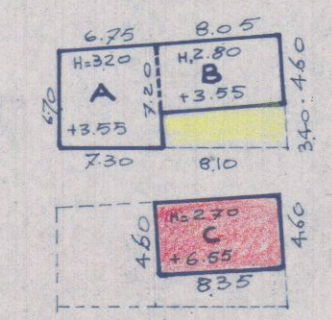

PIANO TERRA $\Delta = \frac{(6.70 + 7.20)}{2} \times \frac{(6.75 + 7.30)}{2} = \text{mq } 48.80$
 $B = 8.05 \times 4.60 = \text{mq } 37.00$

SOP. COPERTA $\text{mq } 85.80 \times H. 3.55 = \text{mc. } 305$ IN COSTRUZIONE
 PIANO PRIMO $C = 8.35 \times 4.60 = \text{mq } 38.40 \times H. 3.00 = \text{mc. } 115$ IN PROGETTO
 TOTALE mc. 420

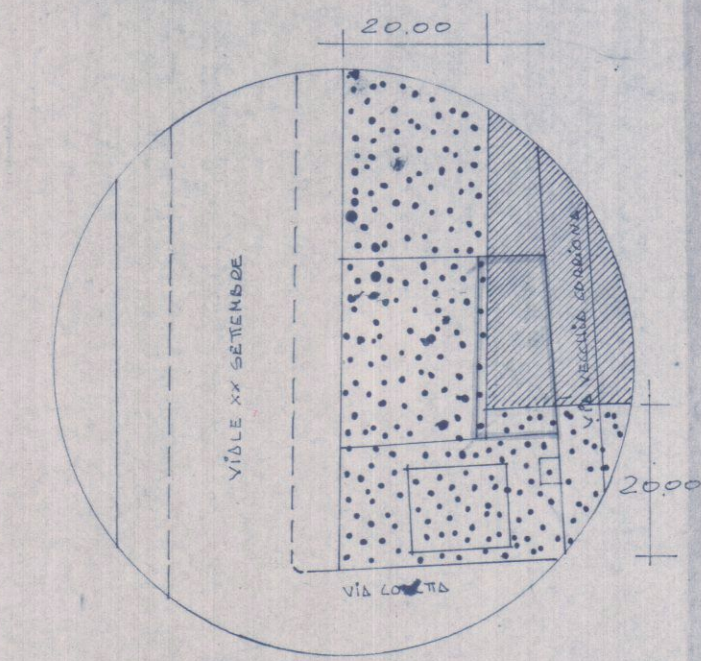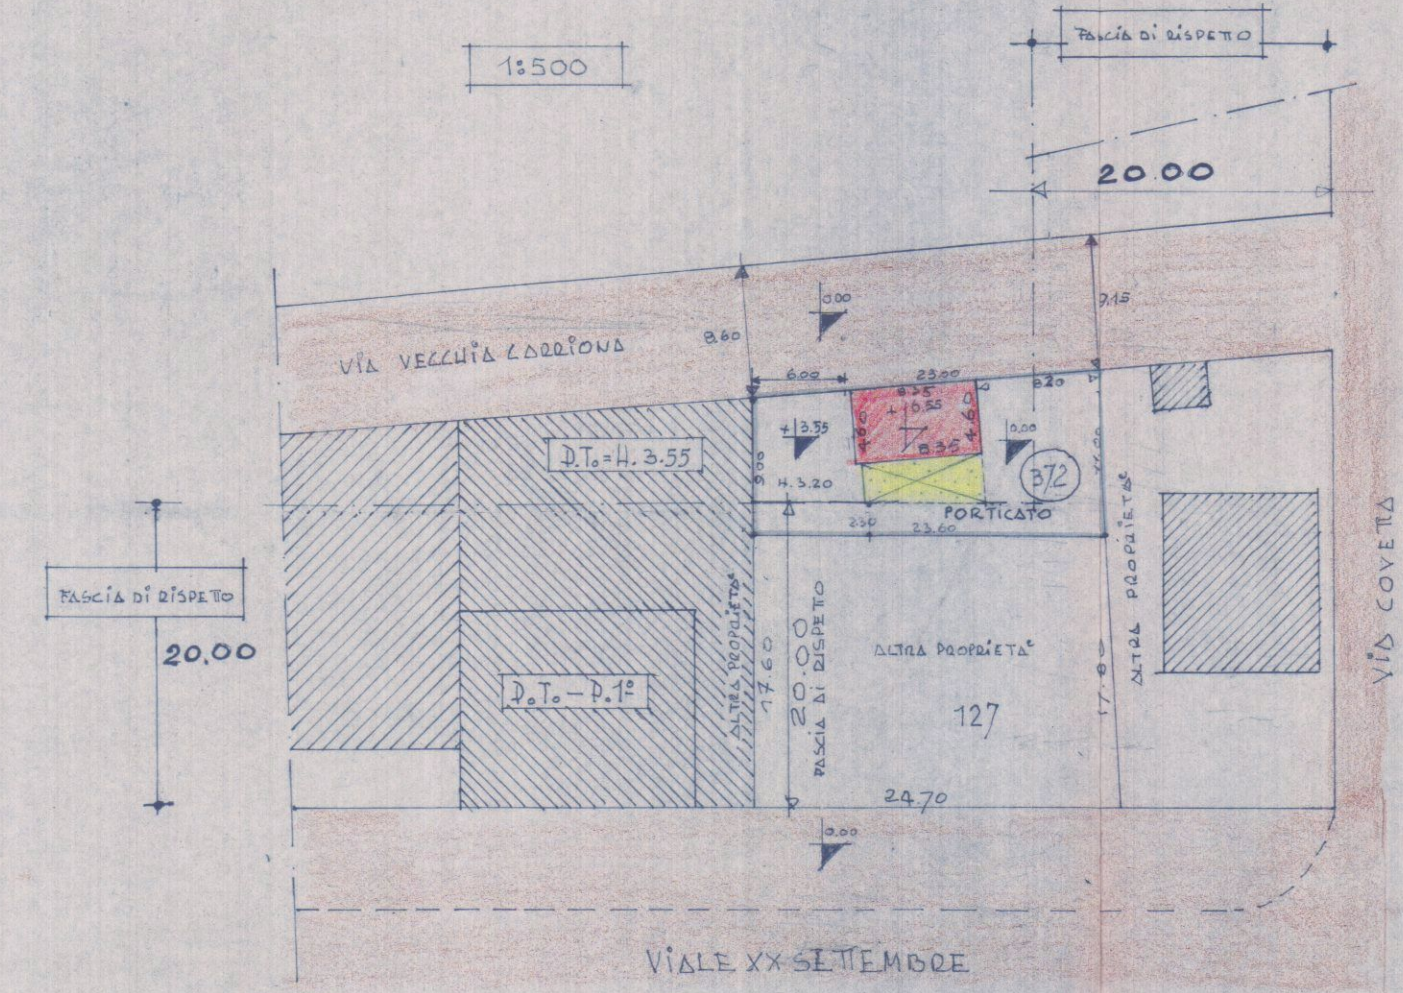

— FASCIA DI RISPETTO
 — ZONA "C" (ART. 9 n. 2)

Scala 1:100

PIANTA PIANO COPERTURA

