



LAVORO: SCALA ESTERNA E RISTRUTTURAZIONE
IMMOBILIARE AL PIANO PRIMO.

COMMITTENTE BORGHINI ORIANO VENTURINI ROSALBA		Geom. UGO FERRARINI Studio Tecnico Progettazione Via Cassini, 11 Tel. 0585 - 78750 51035 CARPI (PR) C.F. FERR. UGO 53921 08827 Part. IVA 0303960439
C OMUN E DI CARRARA		TAVOLA PIANTE SEZIONI PROSPETTI
DATA	SCALA 1:400	AGG. COMM. PROG.

2

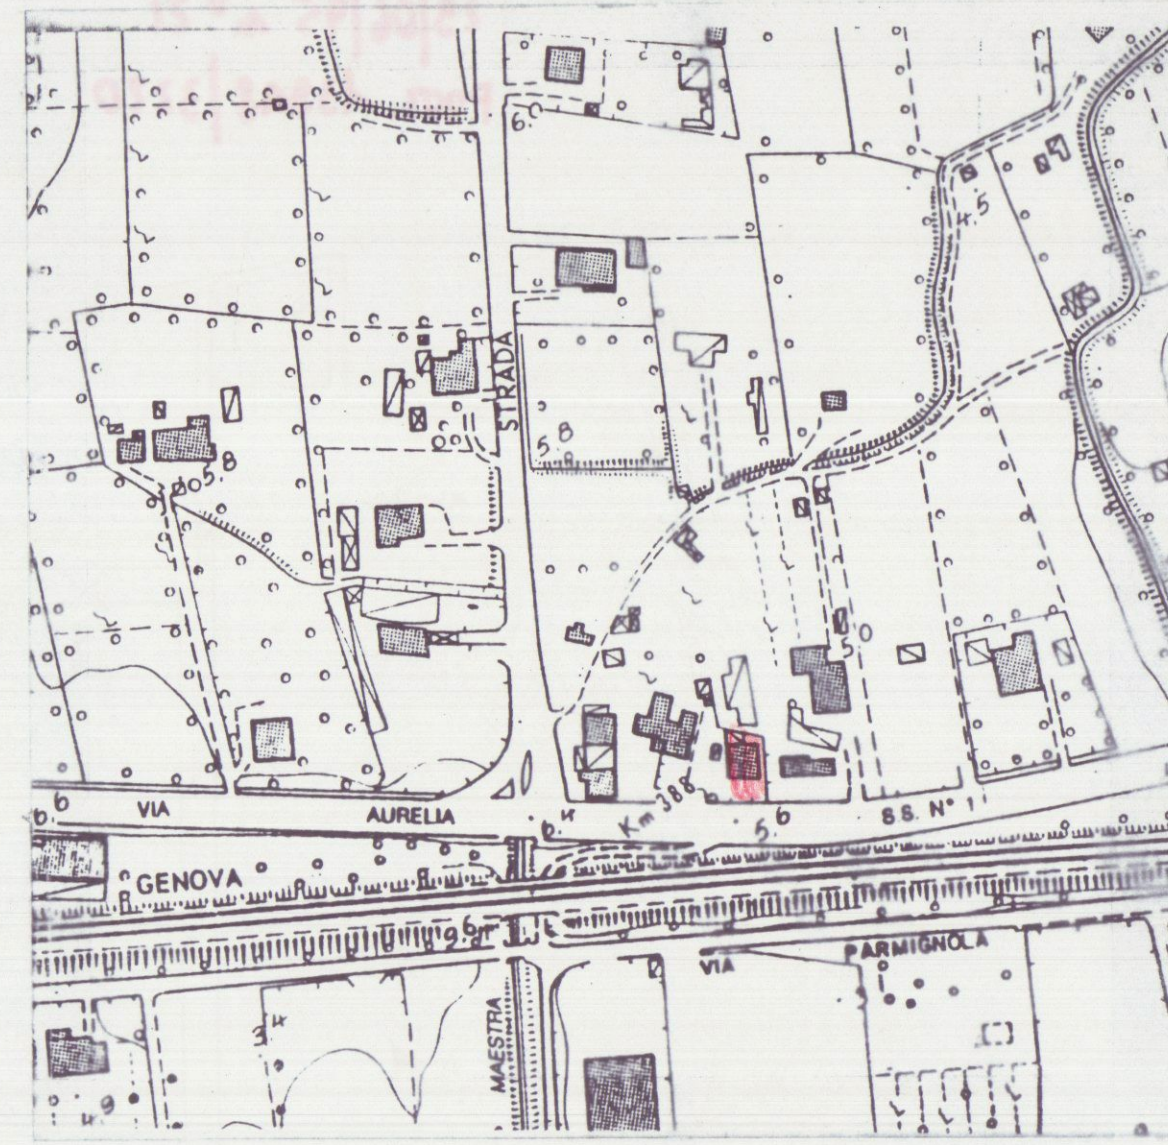

Stralcio aerofotogrammetrico in scala 1:2000

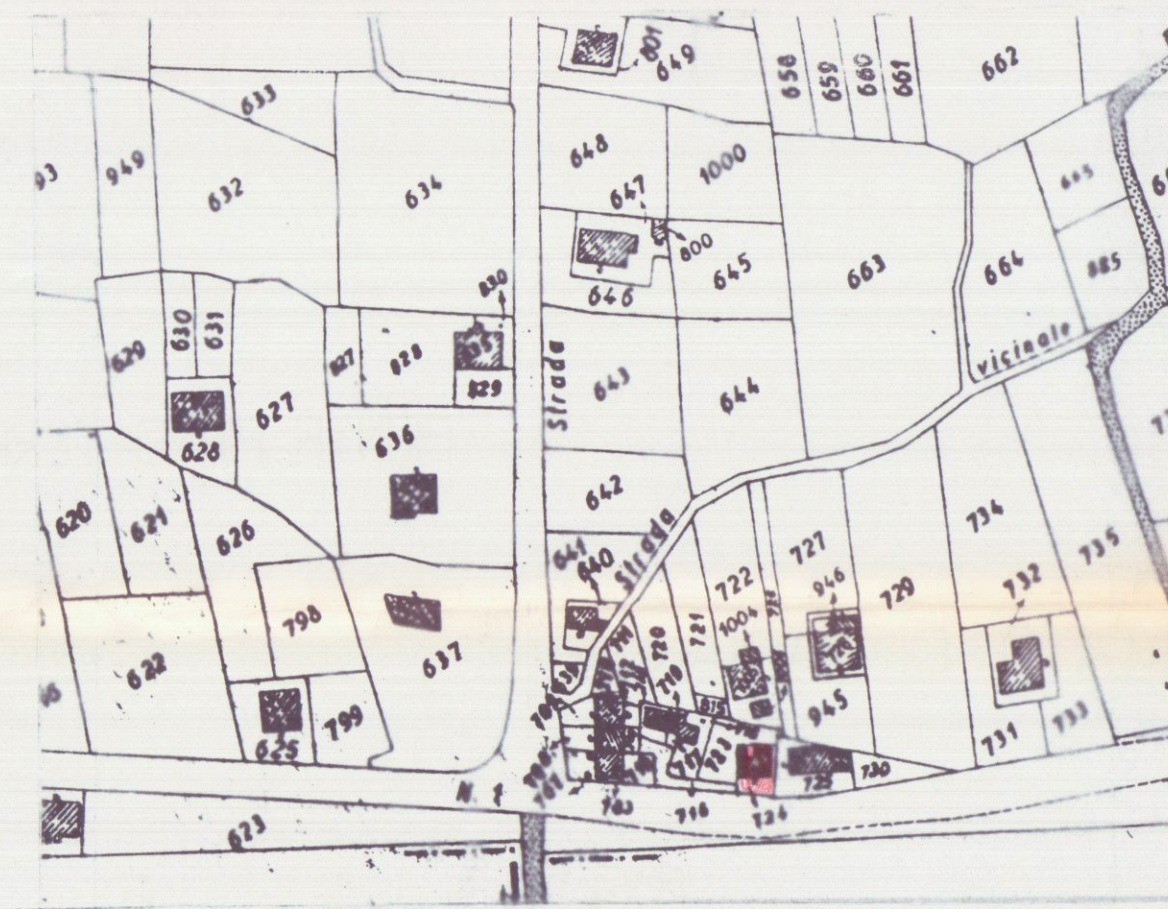

Stralcio Catastrale in scala 1:2000


Lo stato della mappa è conforme allo
stato dei luoghi. Foglio 67 M.p. 724



Stralcio P.R.G.

STATO APPROVATO


Comm. Edilizia del
23/06/95 n. 21
Perm. 13348/3220

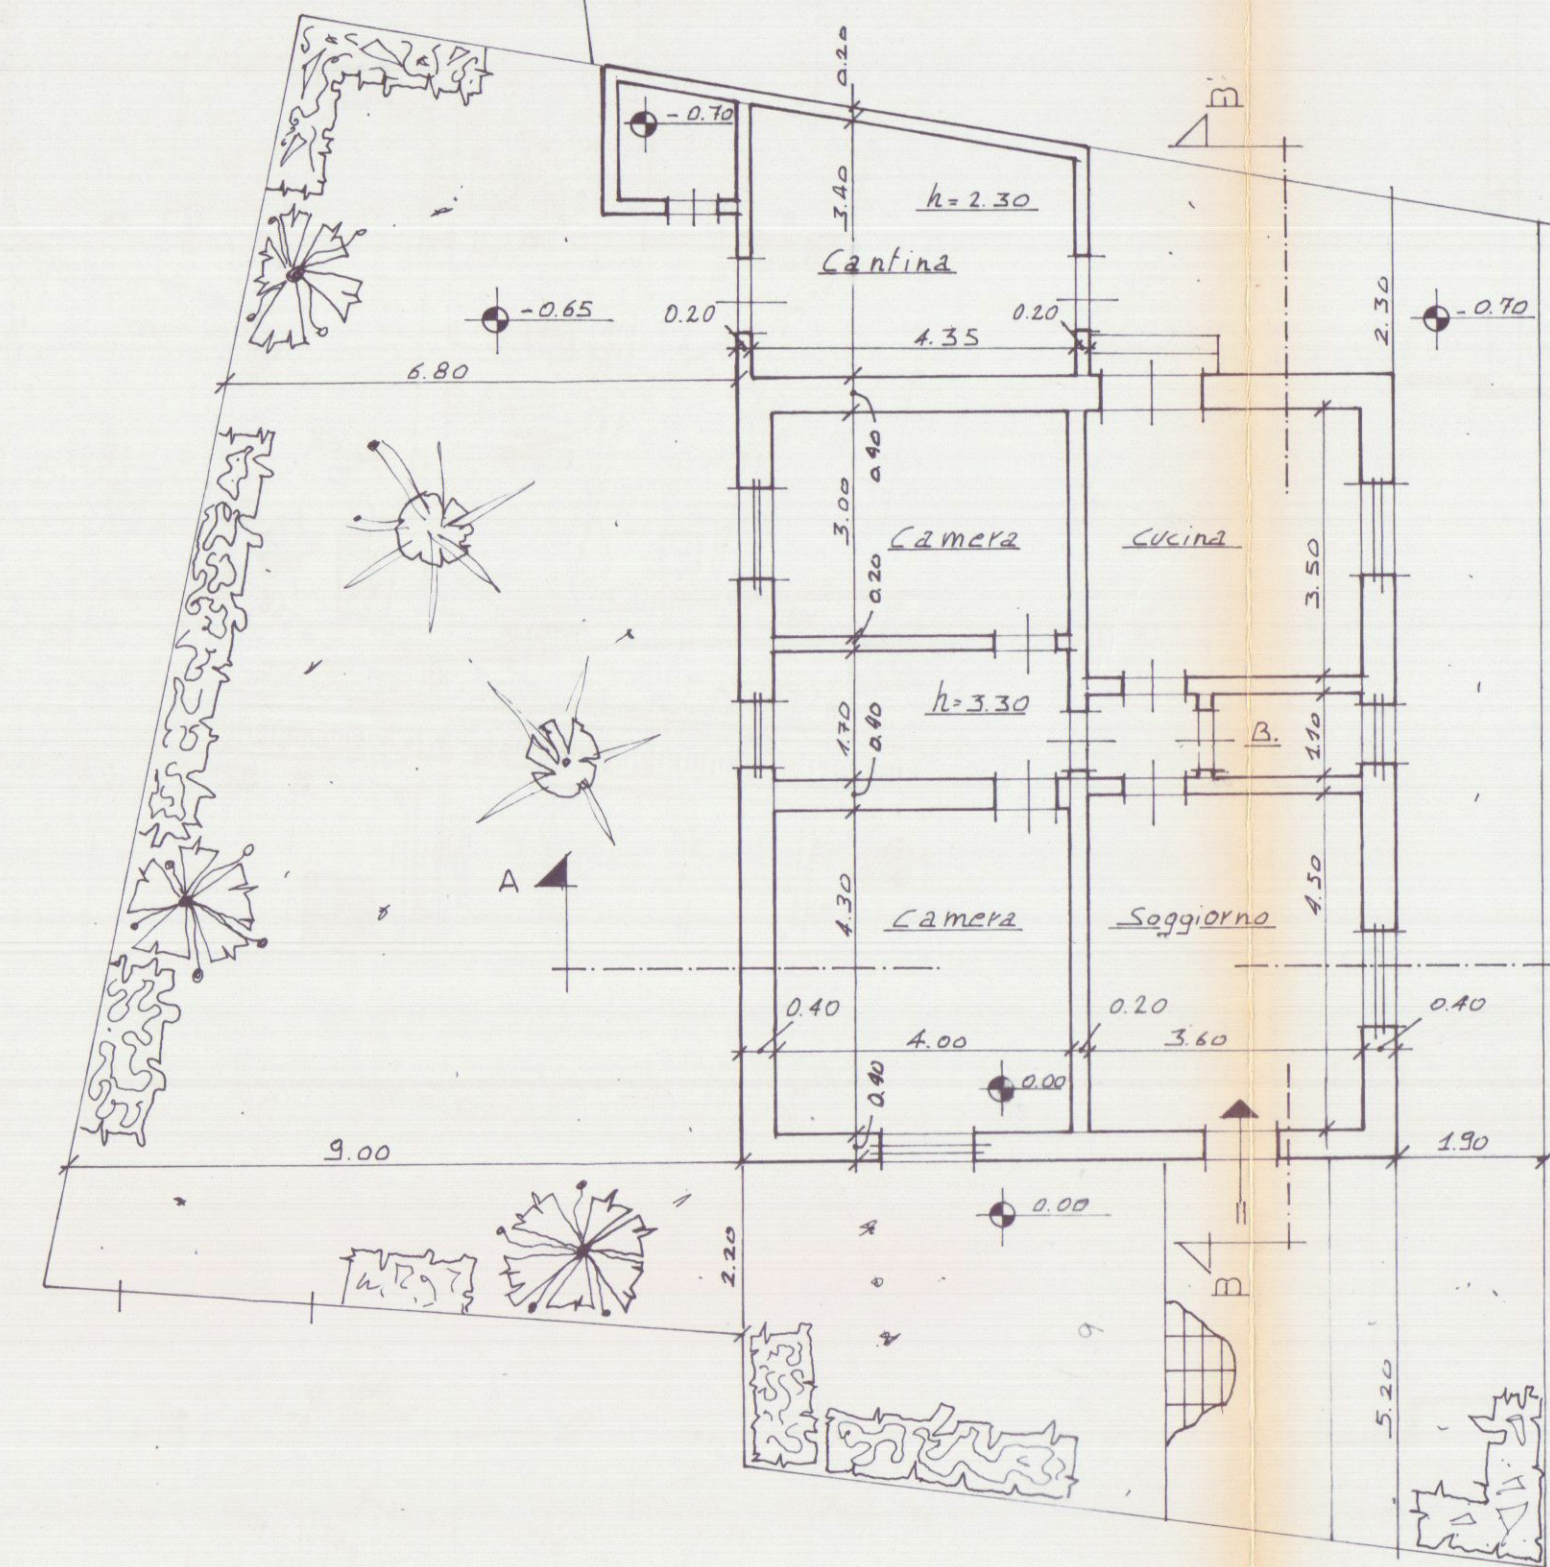


PIANTA PIANO TERRA



PIANTA COPERTURA

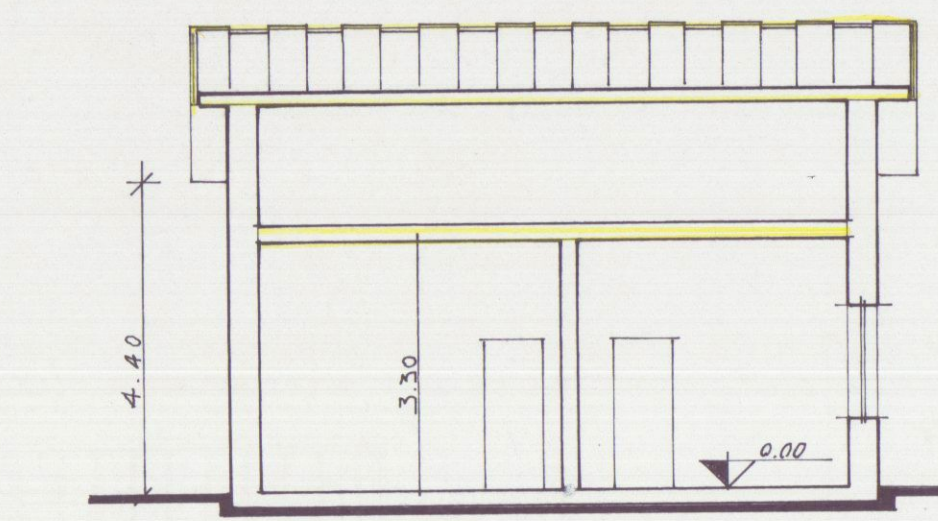


SEZIONE A-A

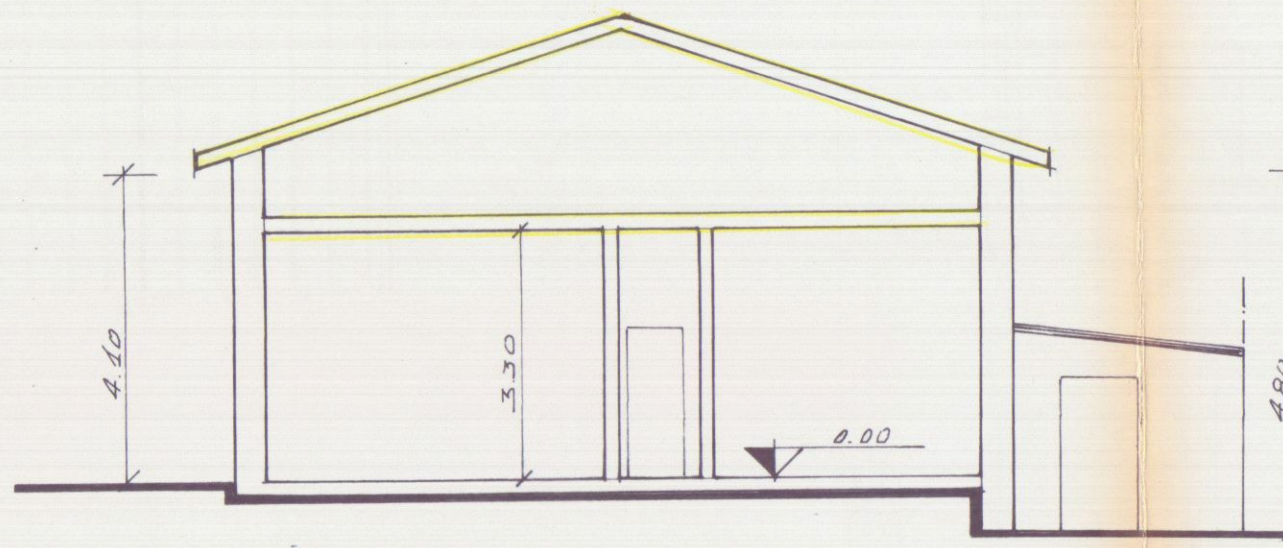

SEZIONE B-B




PROSPETTO EST

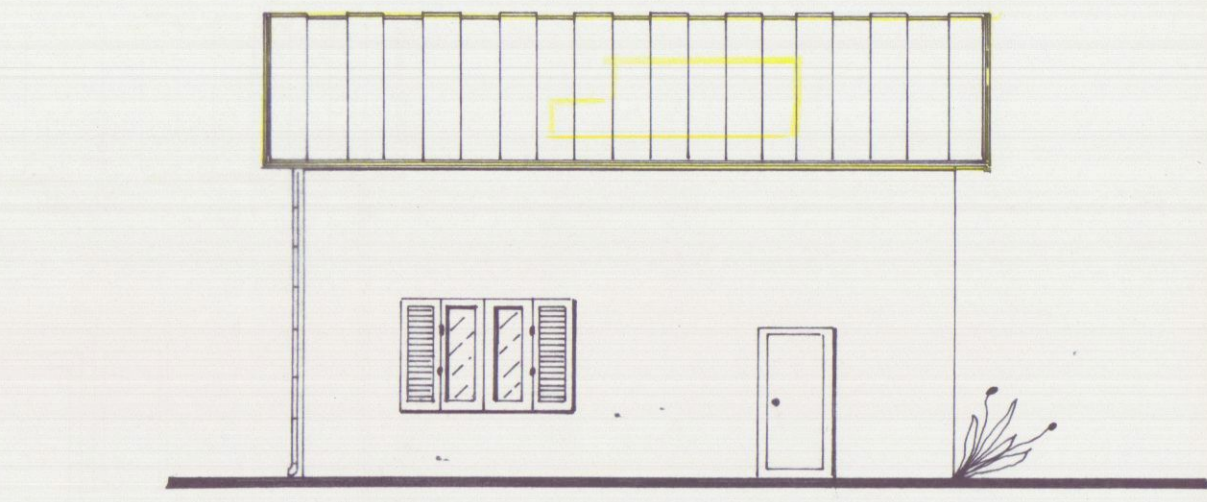

PROSPETTO SUD




PROSPETTO OVEST

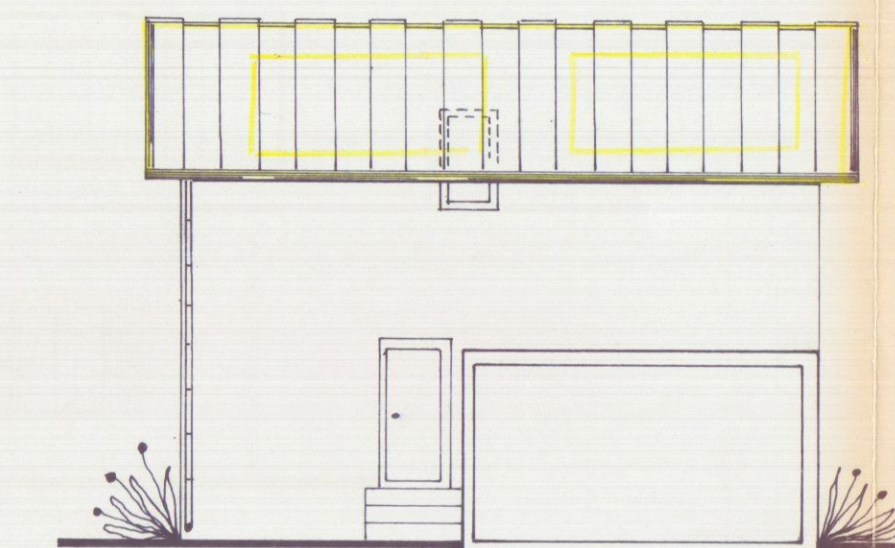


PROSPETTO NORD


STATO DI VARIANTE

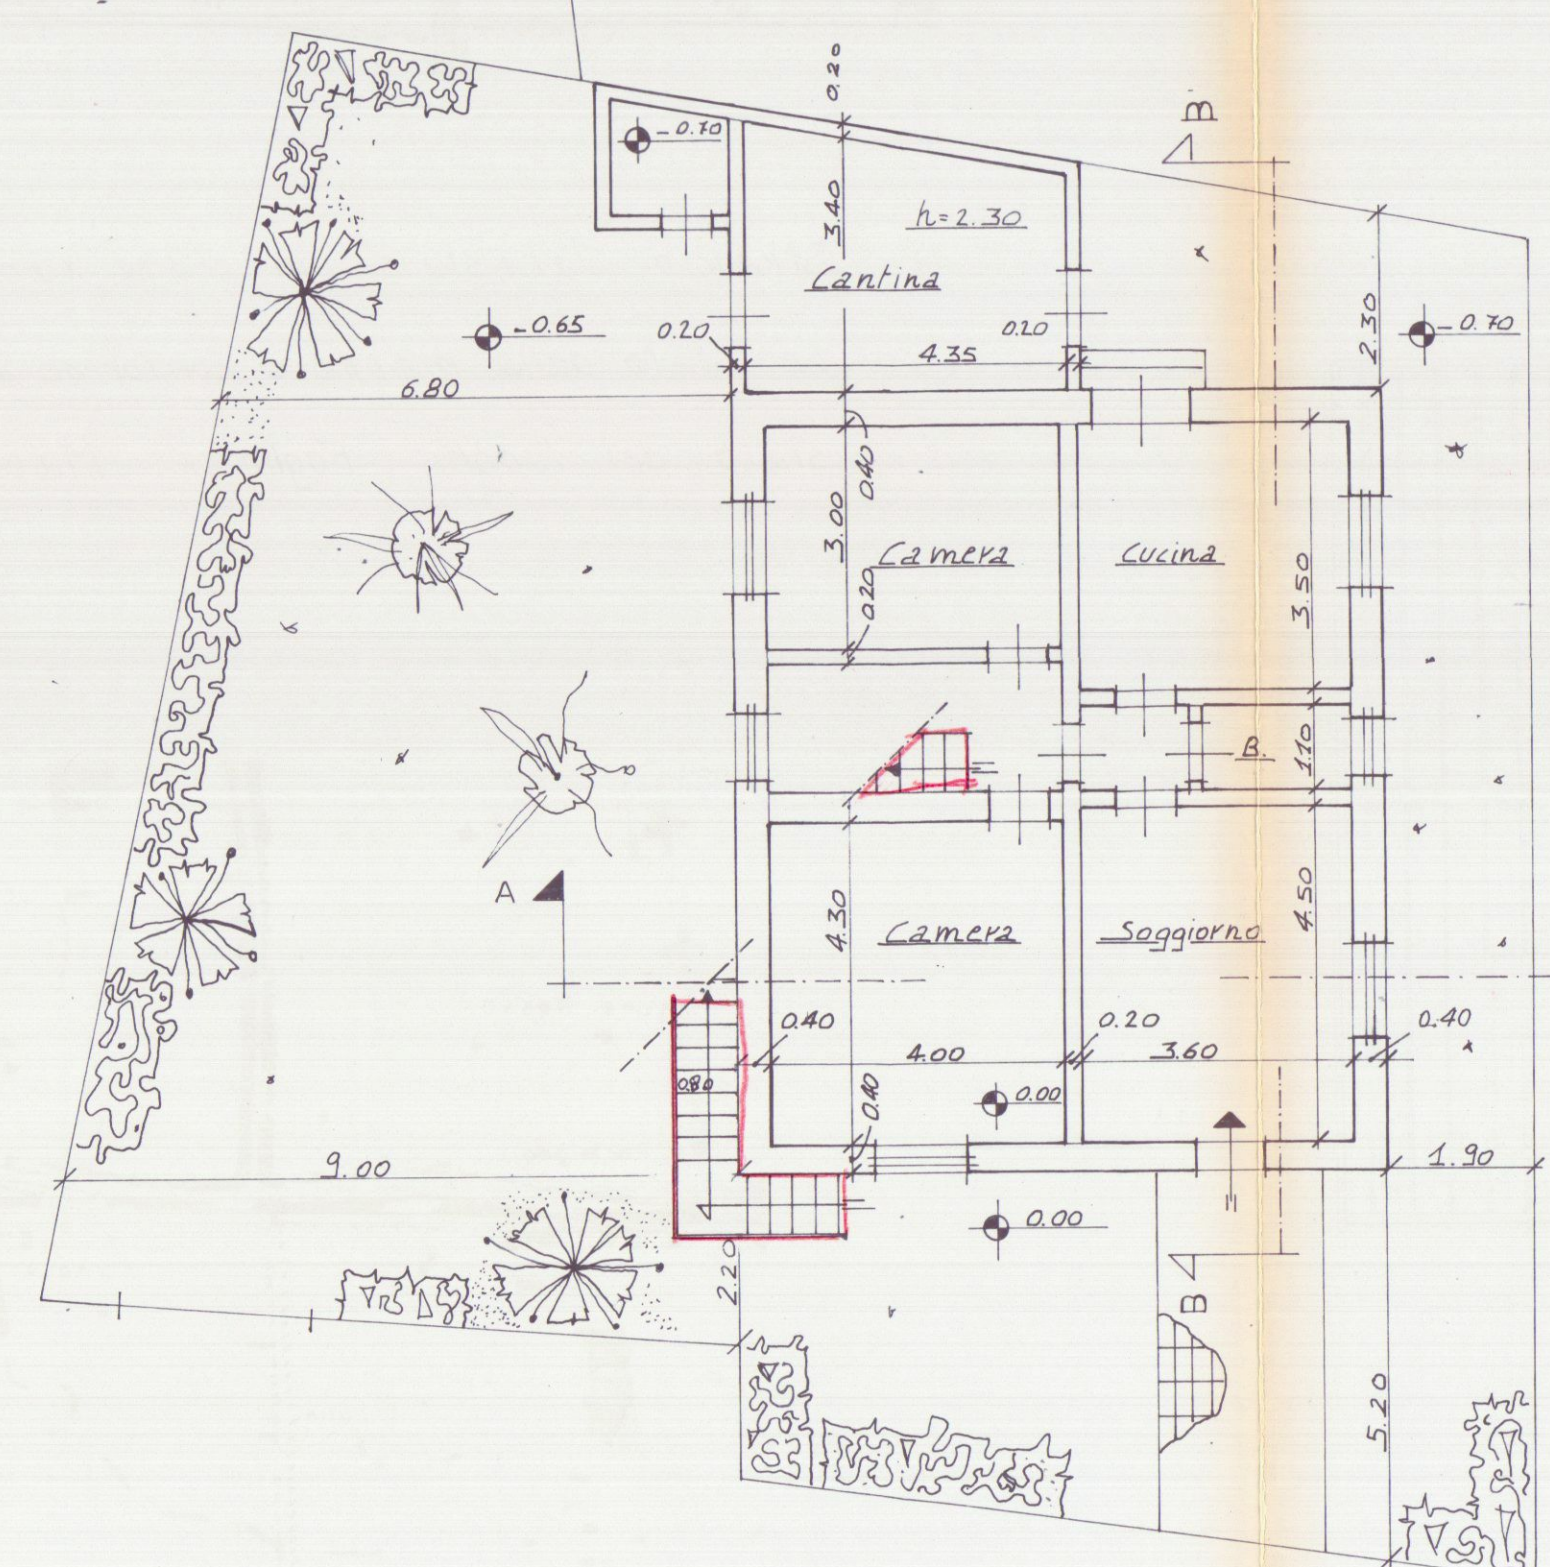


PIANTA PIANO TERRA

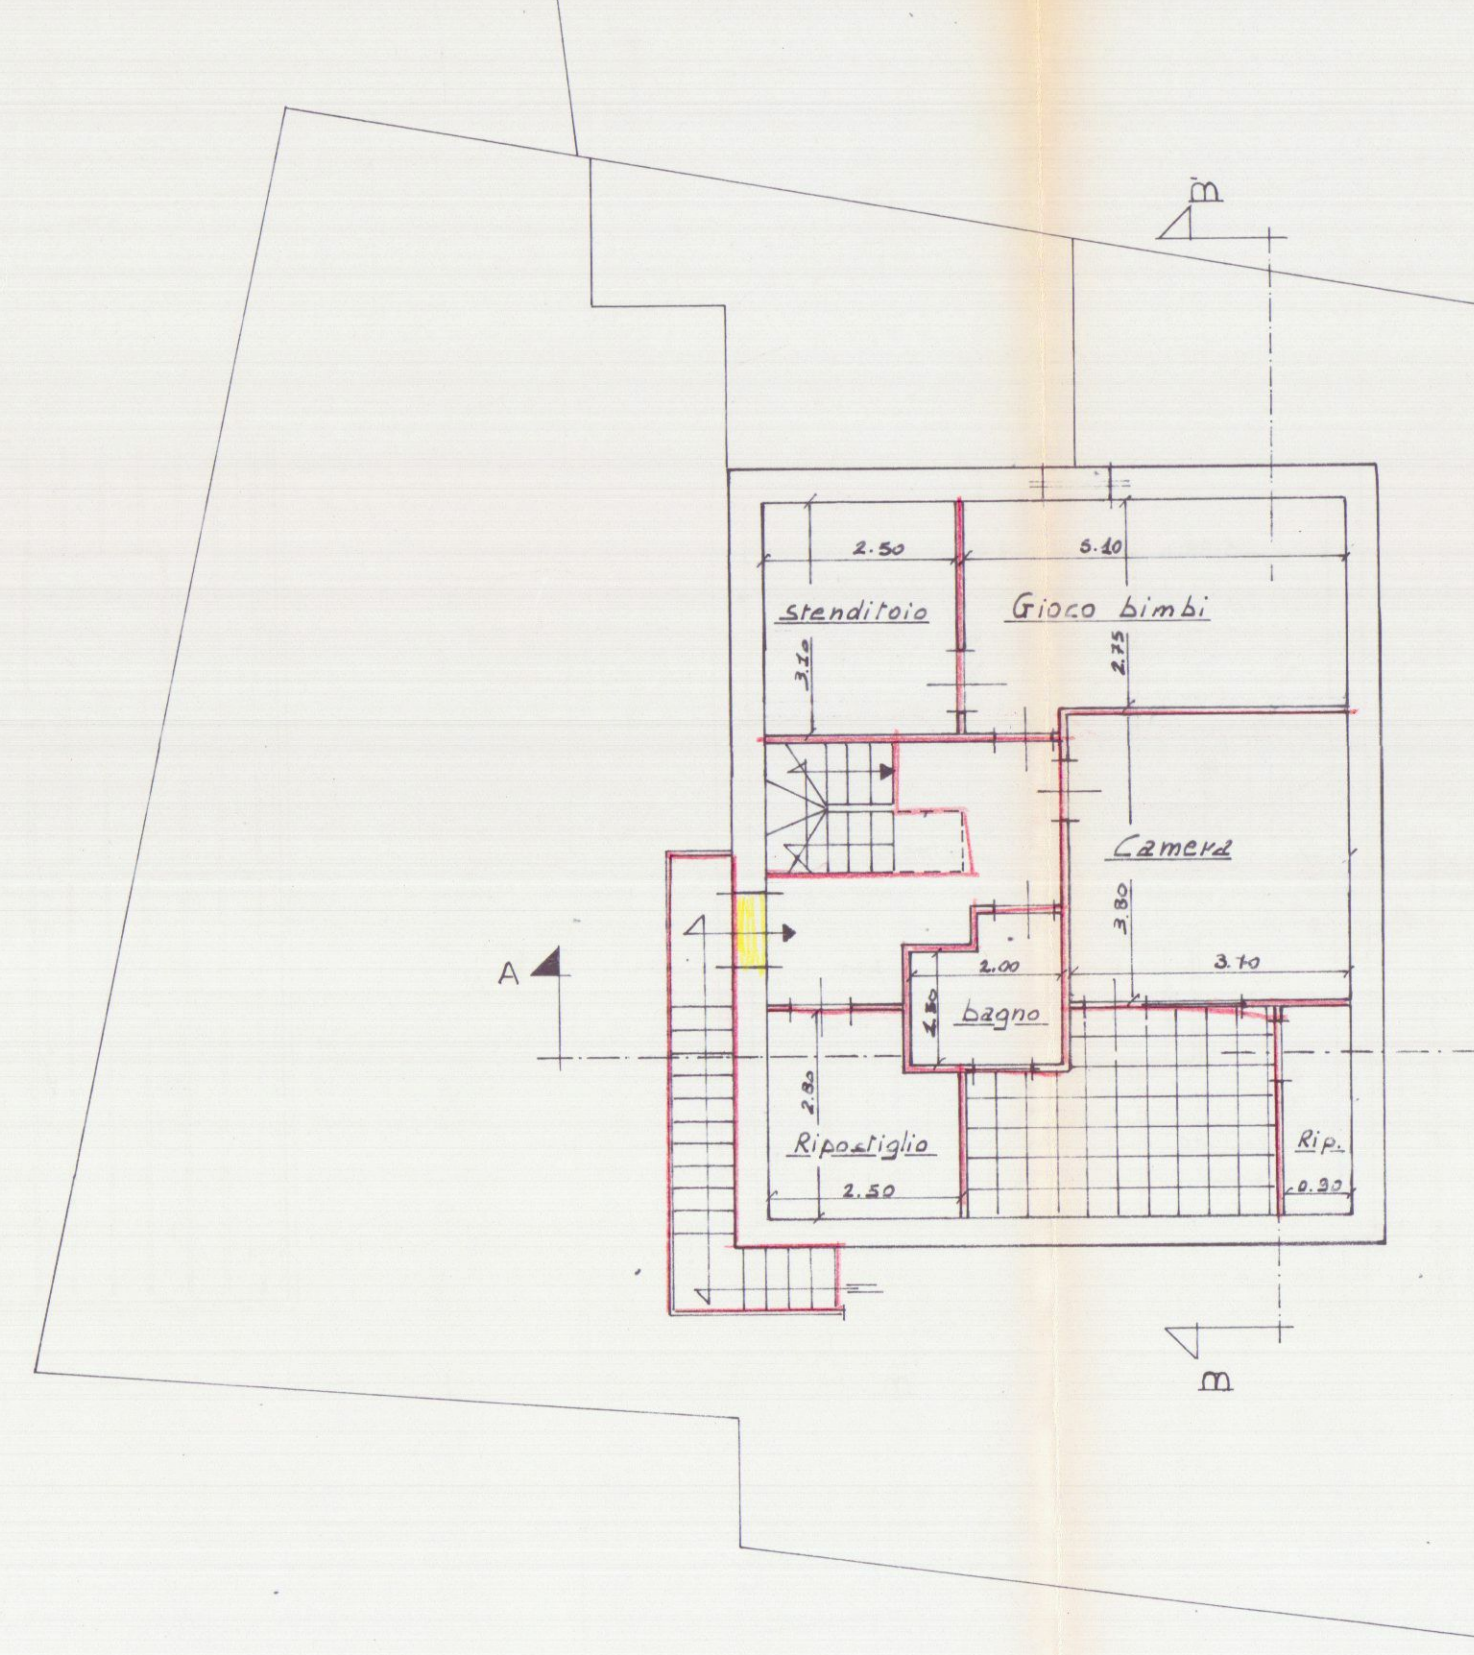


PIANTA PIANO PRIMO

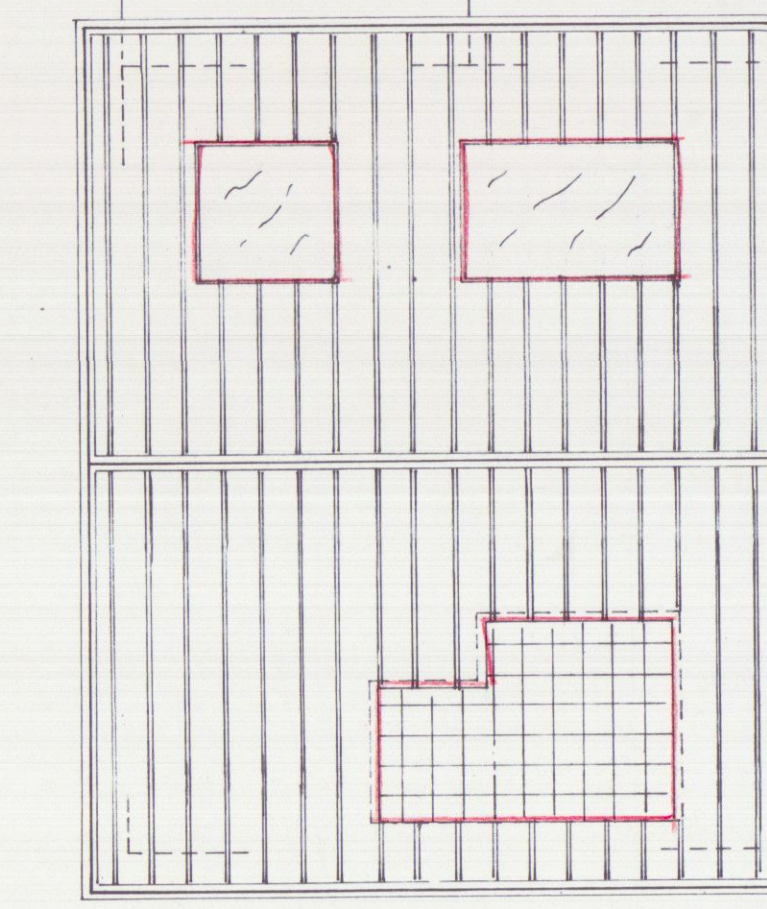

PIANTA COPERTURA

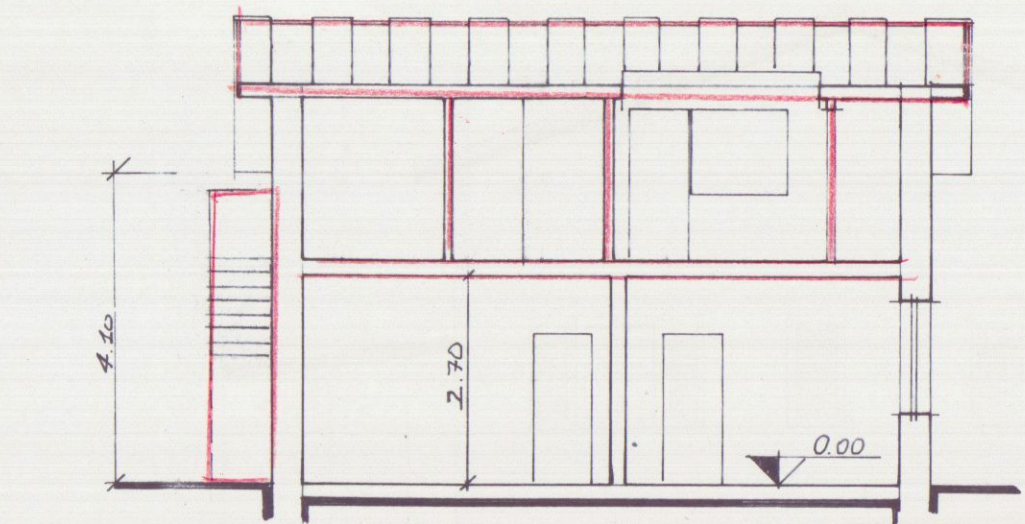


SEZIONE A-A

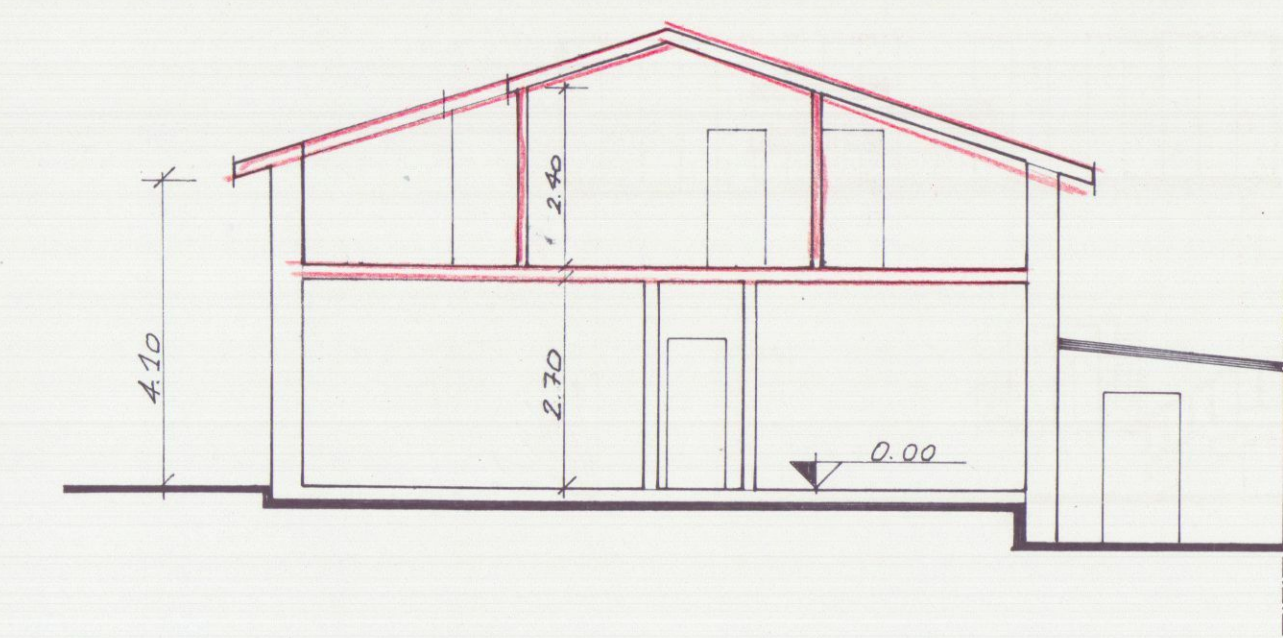


SEZIONE B-B




PROSPETTO EST

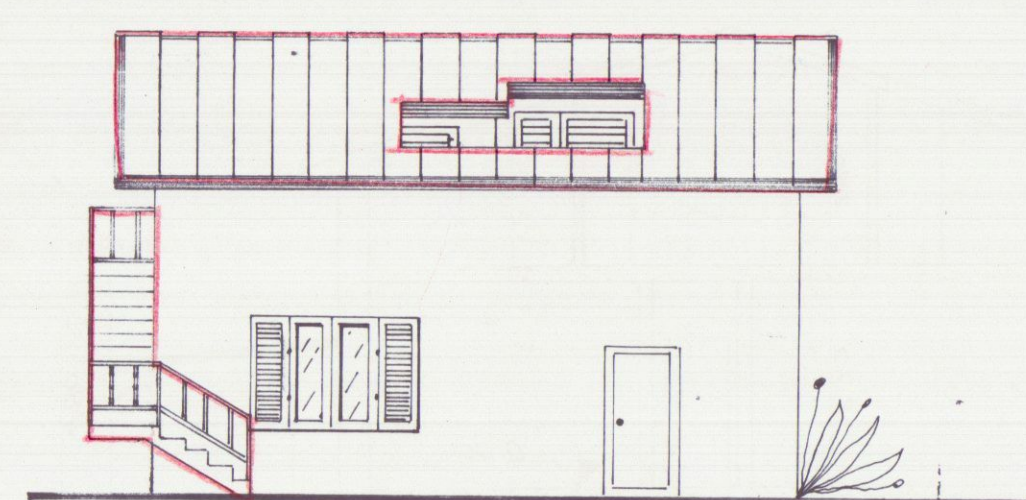

PROSPETTO SUD

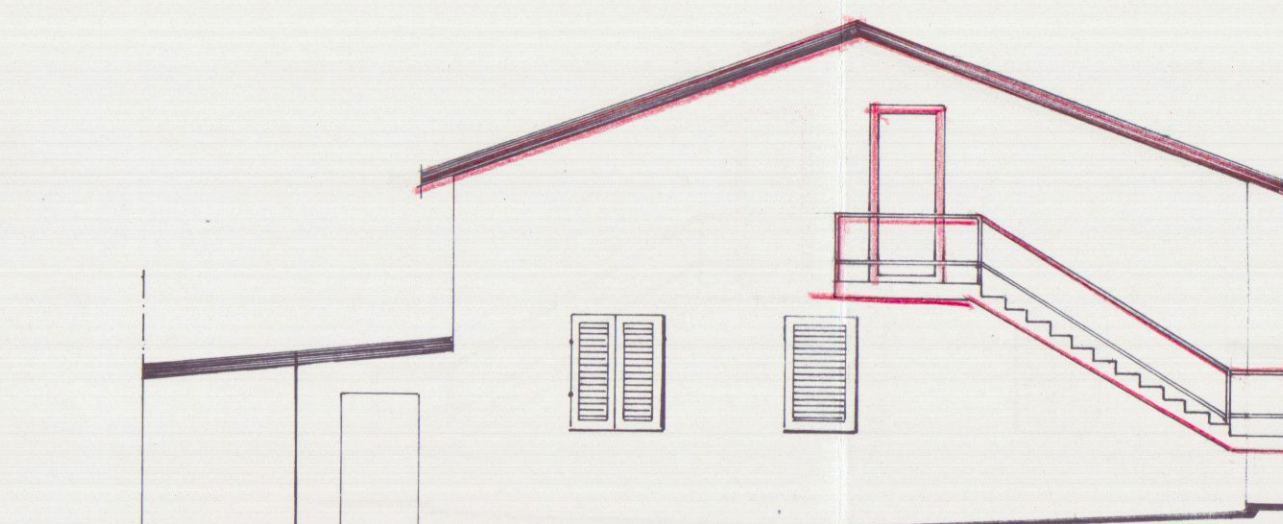

PROSPETTO OVEST

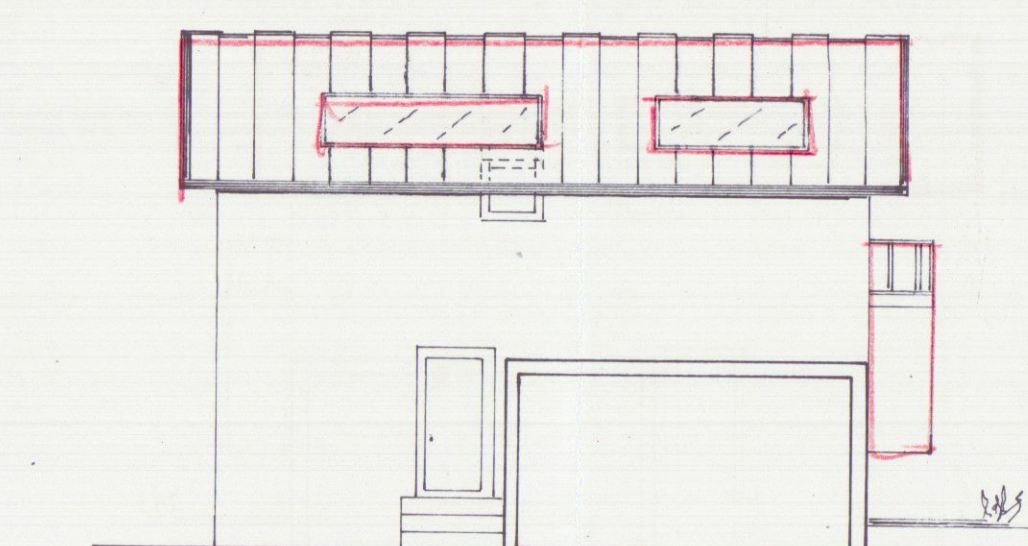

PROSPETTO NORD