

LAVORO: RISTRUTTURAZIONE INTERNA E

RIFACIMENTO DELLA COPERTURA

COMMITTENTE
BORGHINI ORIANO
VENTURINI ROSALBA

Geom. UGO FERRARINI
Studio Tecnico Professionale
Via Cavour, 11 Tel. 0585-75750
54033 CARRARA
C.F. FRR GUO 53P21 B692T
Part. IVA 0355964539

COMUNE
DI
CARRARA


TAVOLA
PIANTE
SEZIONI
PROSPETTI

STATO
ATTUALE


DATA
SCALA
1:100
AGG
COMM.
PROG.

COPIA PER IL COMUNE


REGIONE TOSCANA
Ufficio del Genio Civile di Massa Carrara
Elaborato allegato alla denuncia presentata
ai sensi della Legge n. 64/1974 e L.R. n. 88/1982
e Legge n. 1086/1971 - Pratica S. n. 10.611.1330
Massa, 11/06/1988

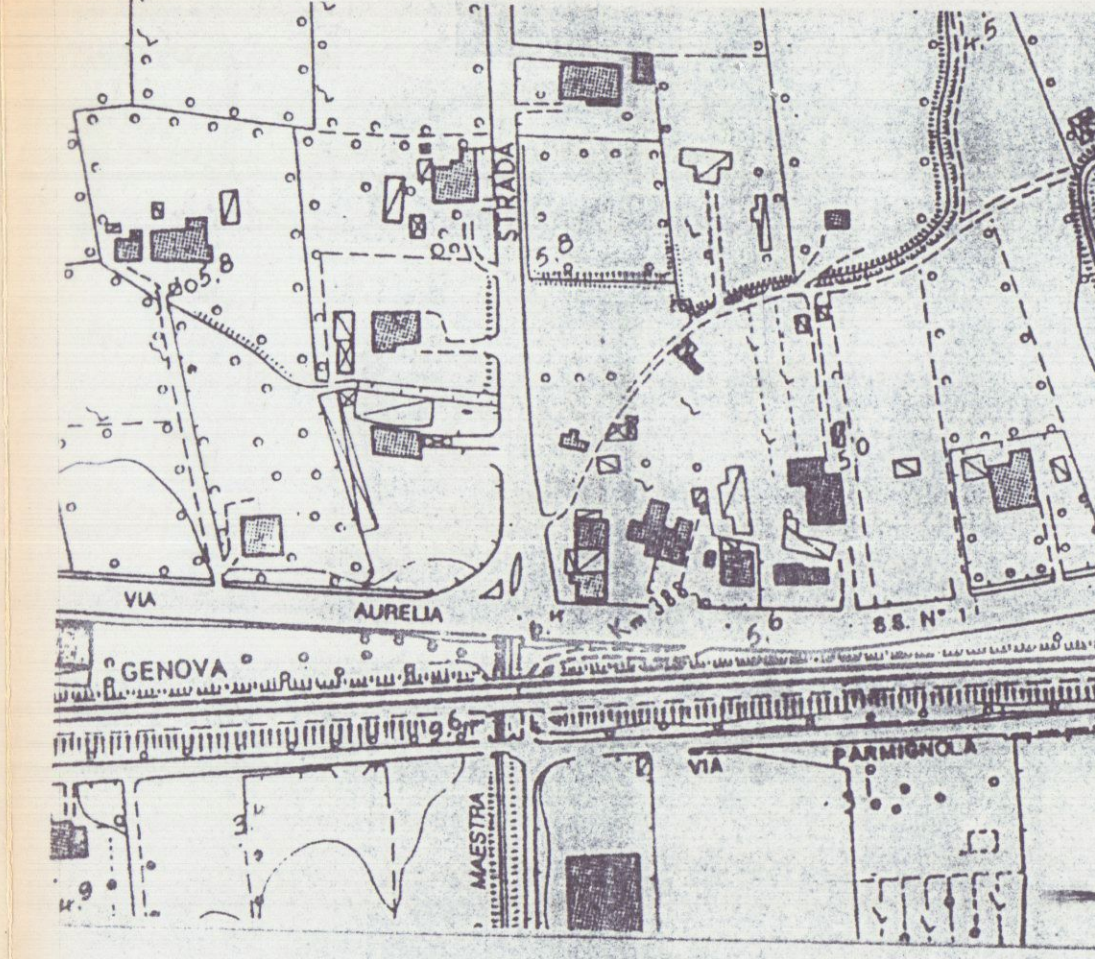


Stralcio aerofotogrammetrico in scala 1:200

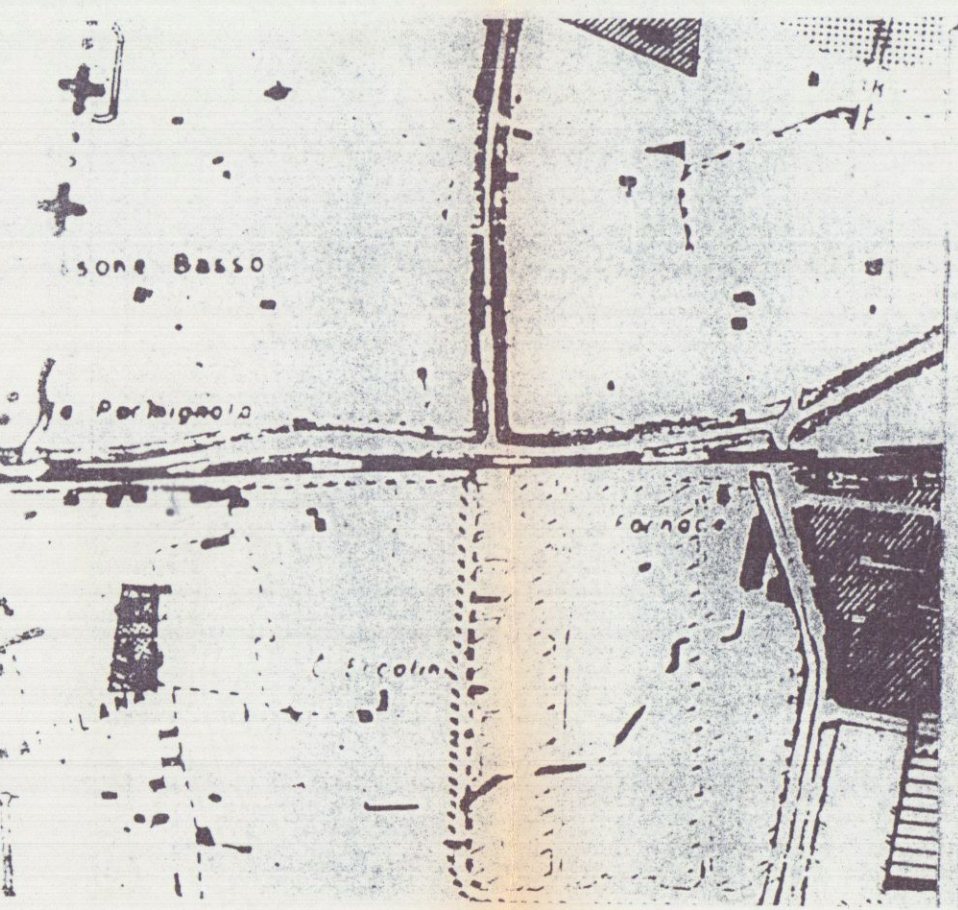


Stralcio P.R.G.

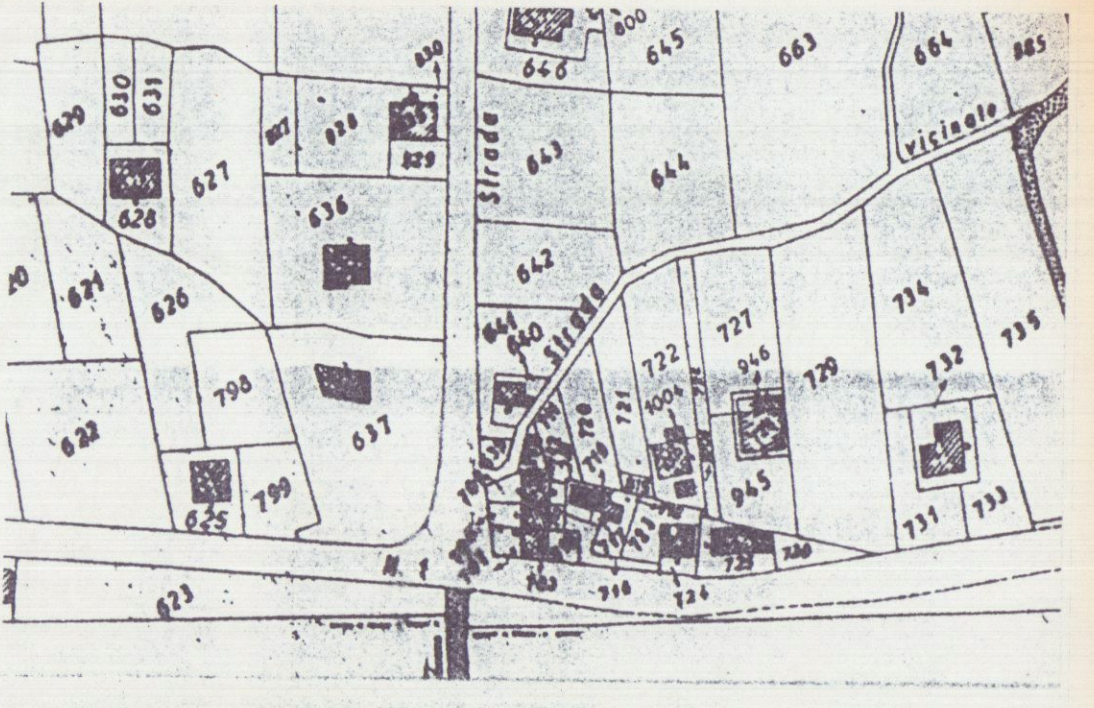


Stralcio Catastale in scala 1:2000
Lo Stato della mappa è conforme allo
stato dei luoghi. Foglio 67 Map. 724

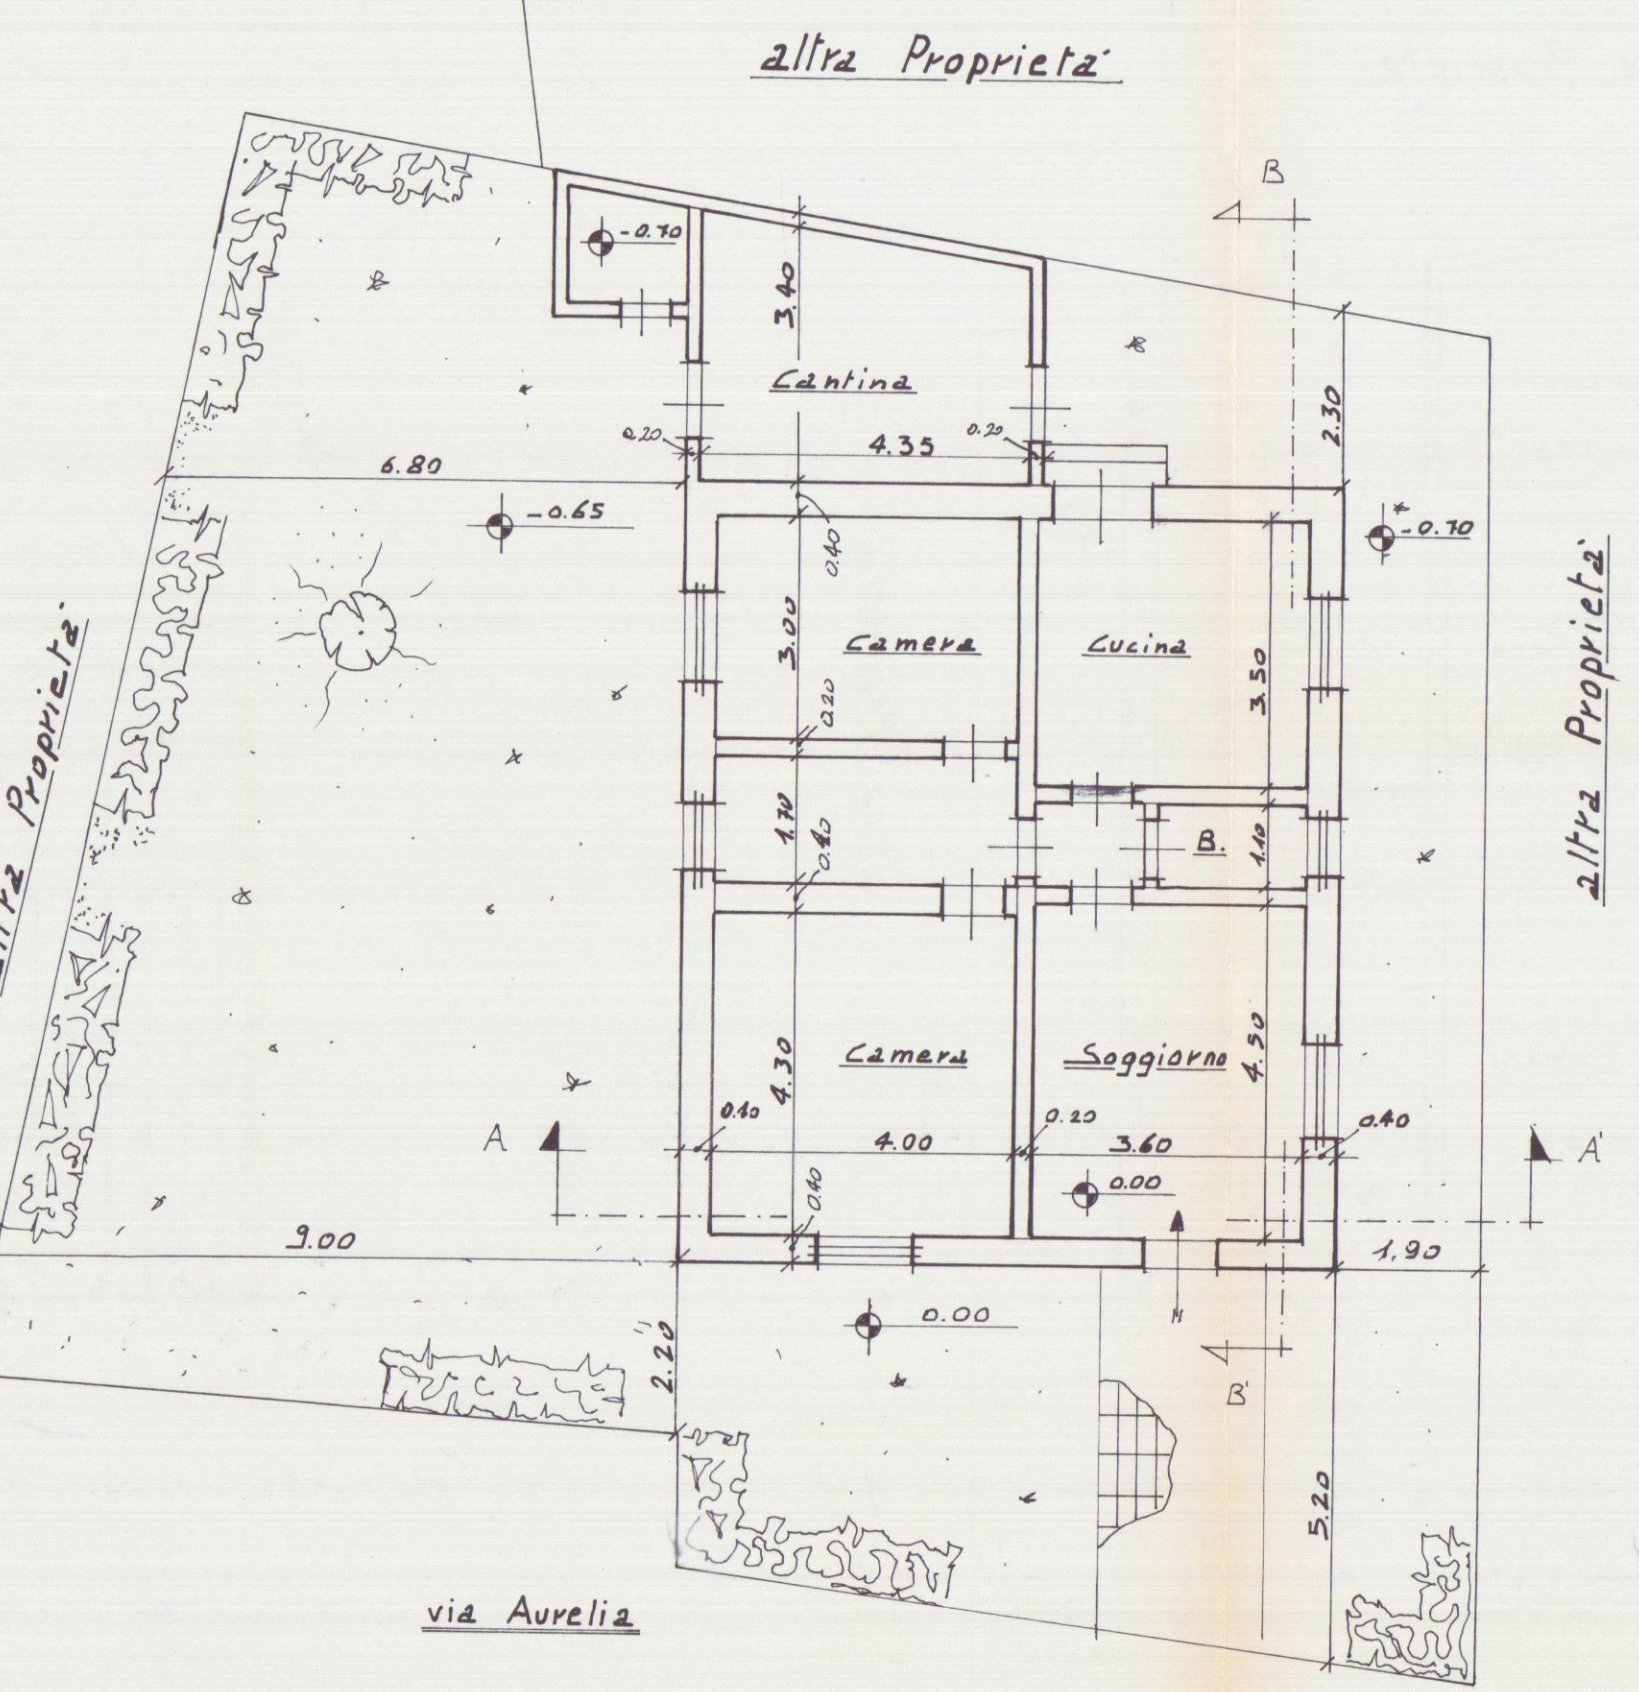


Pianta piano terra

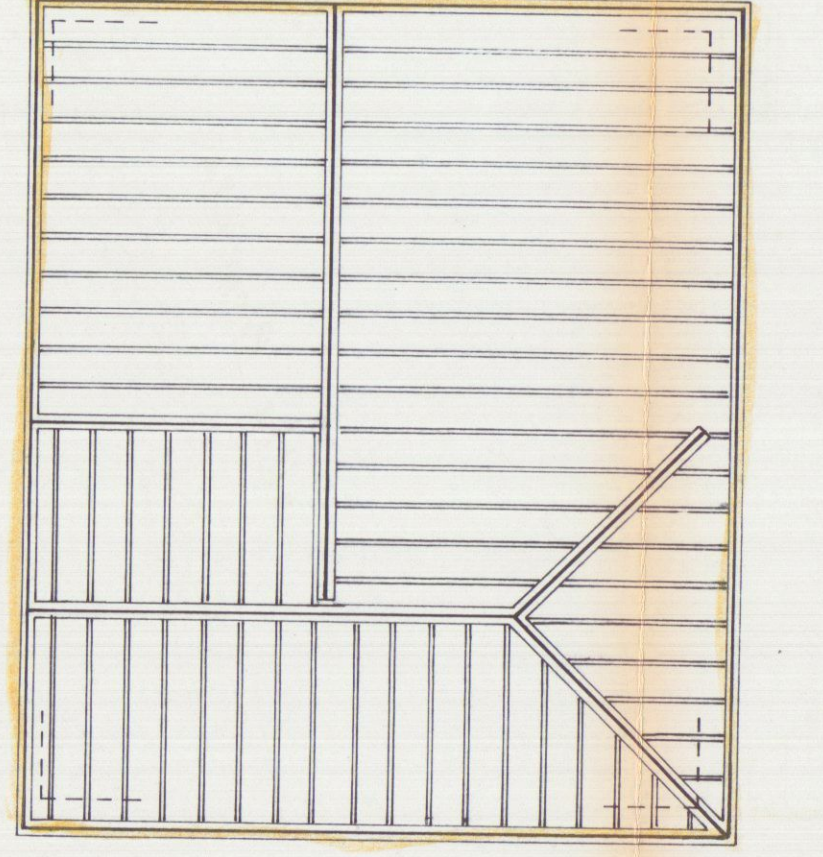


Pianta Copertura

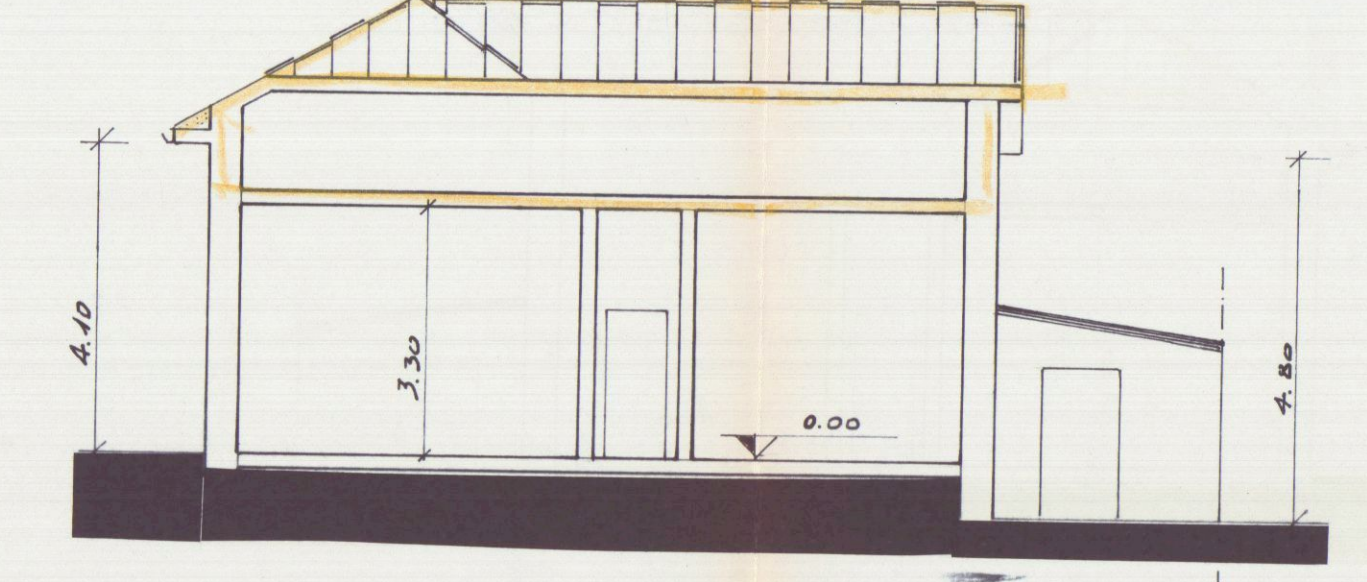

Sezione B-B

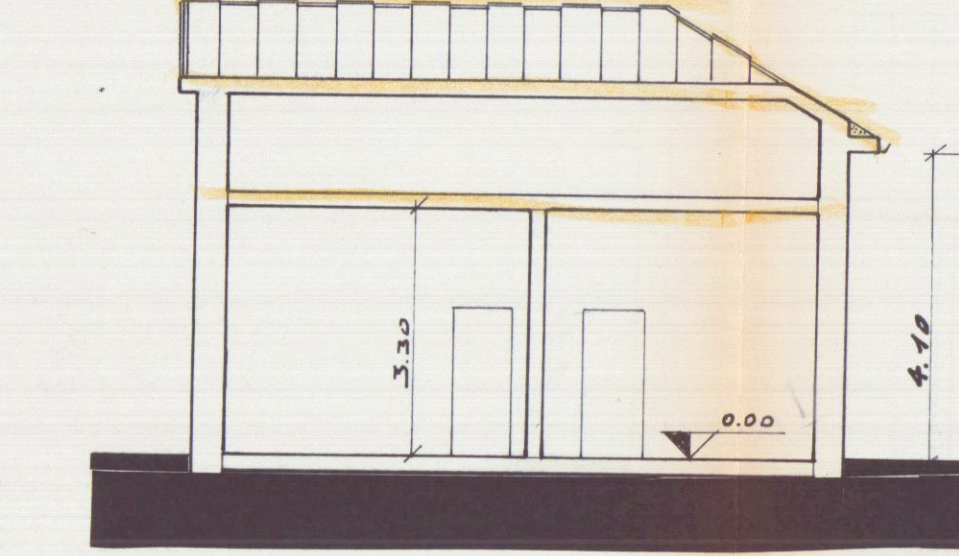


Sezione A-A

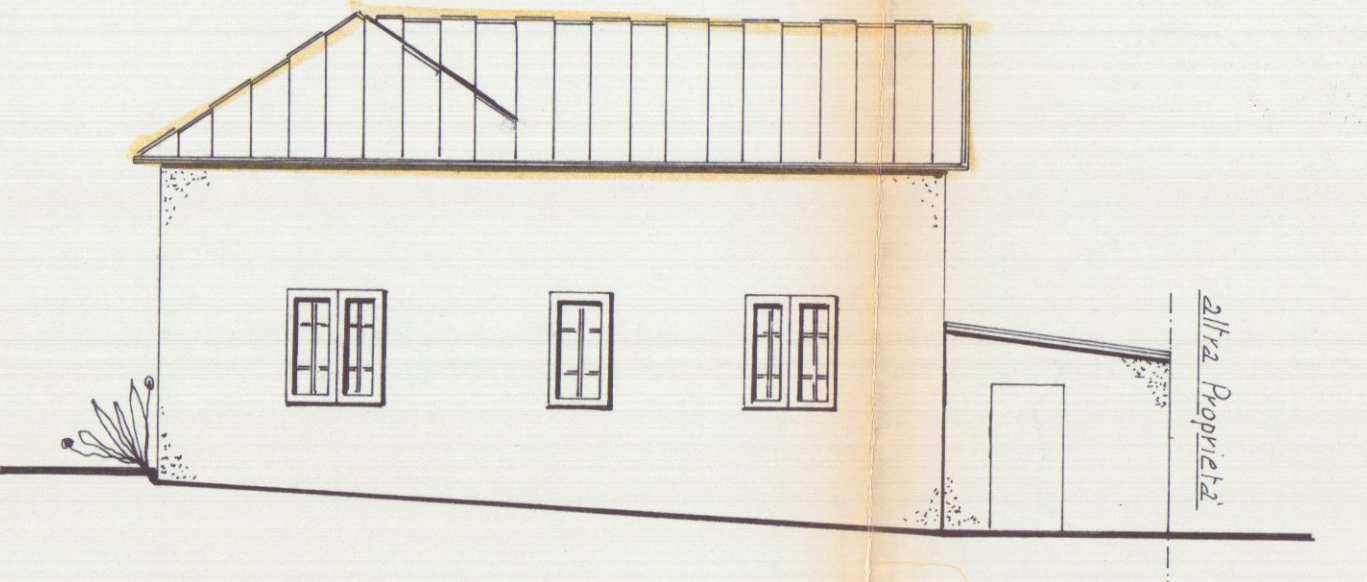


Prospetto Est



Prospetto Sud

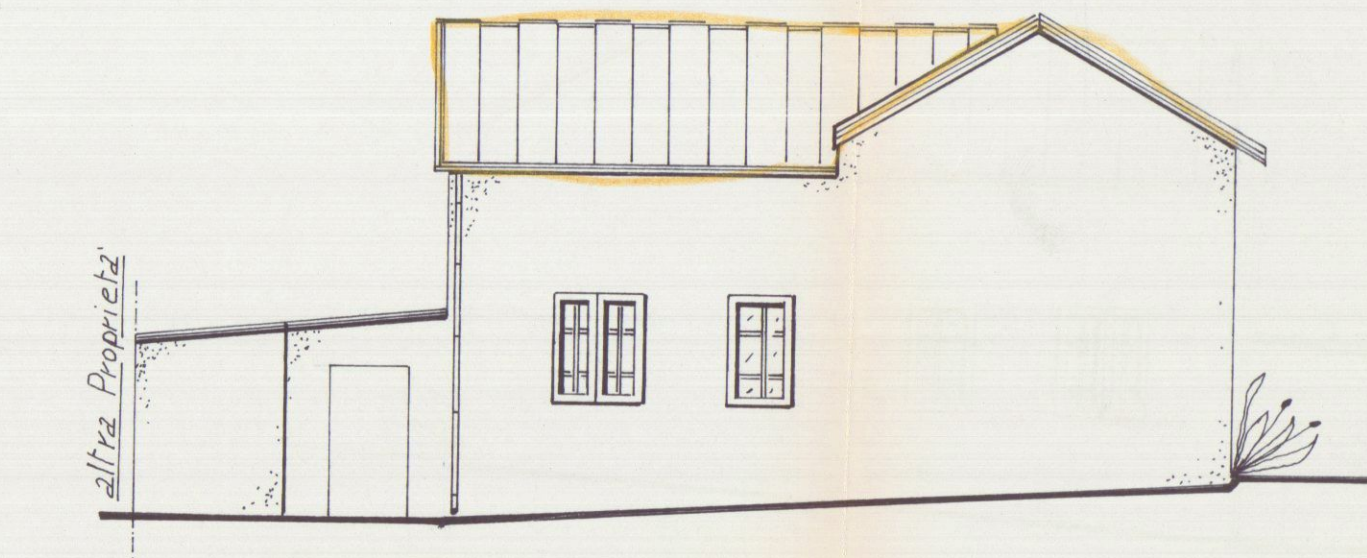

Prospetto Ovest

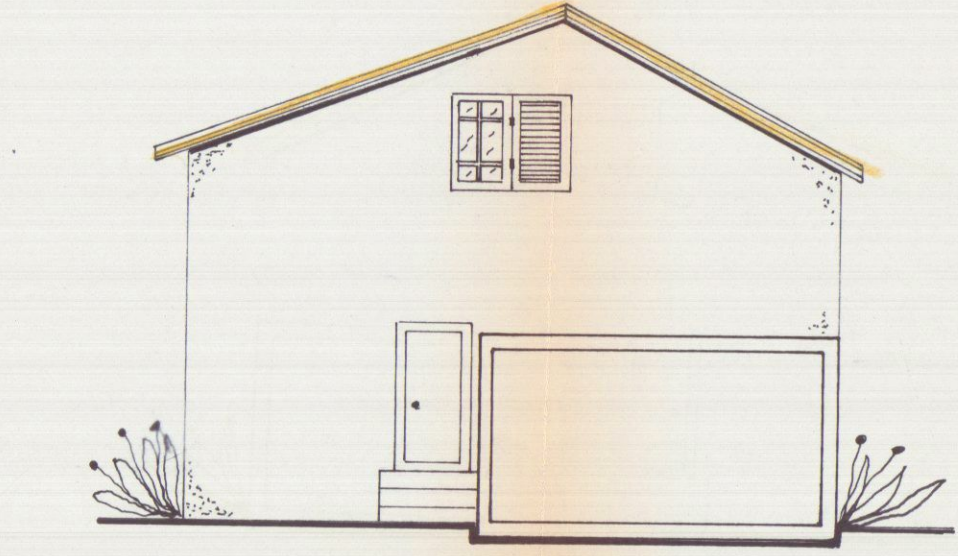

Prospetto Nord