



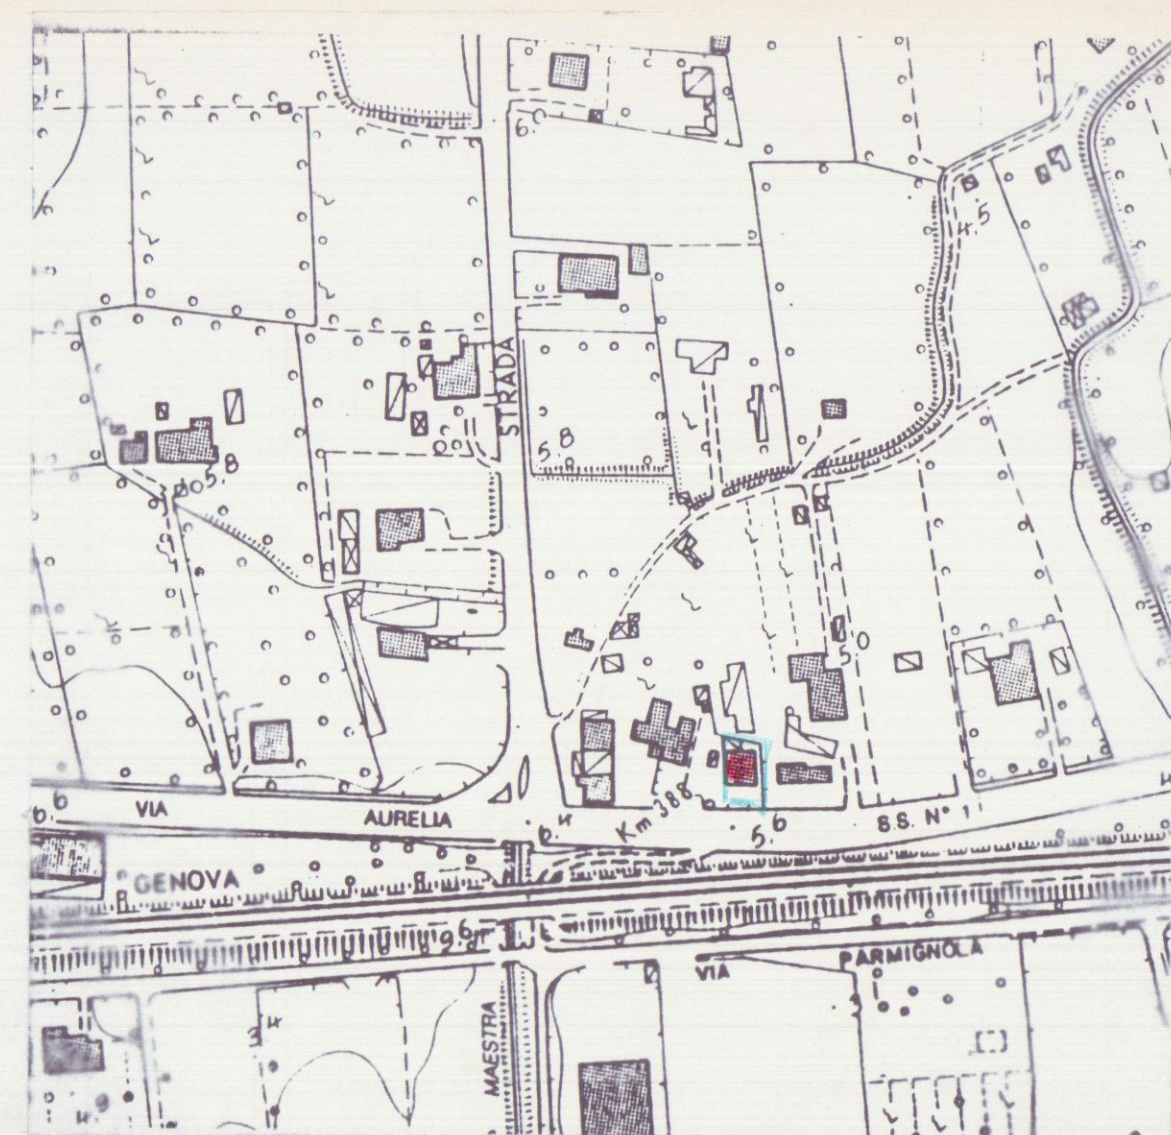


Stralcio aerofotogrammetrico in scala 1:2000

Stralcio Catastale in scala 1:2000
Lo stato della mappa è conforme allo
stato dei luoghi. Foglio 67 M2P.724


Stralcio P.R.G.

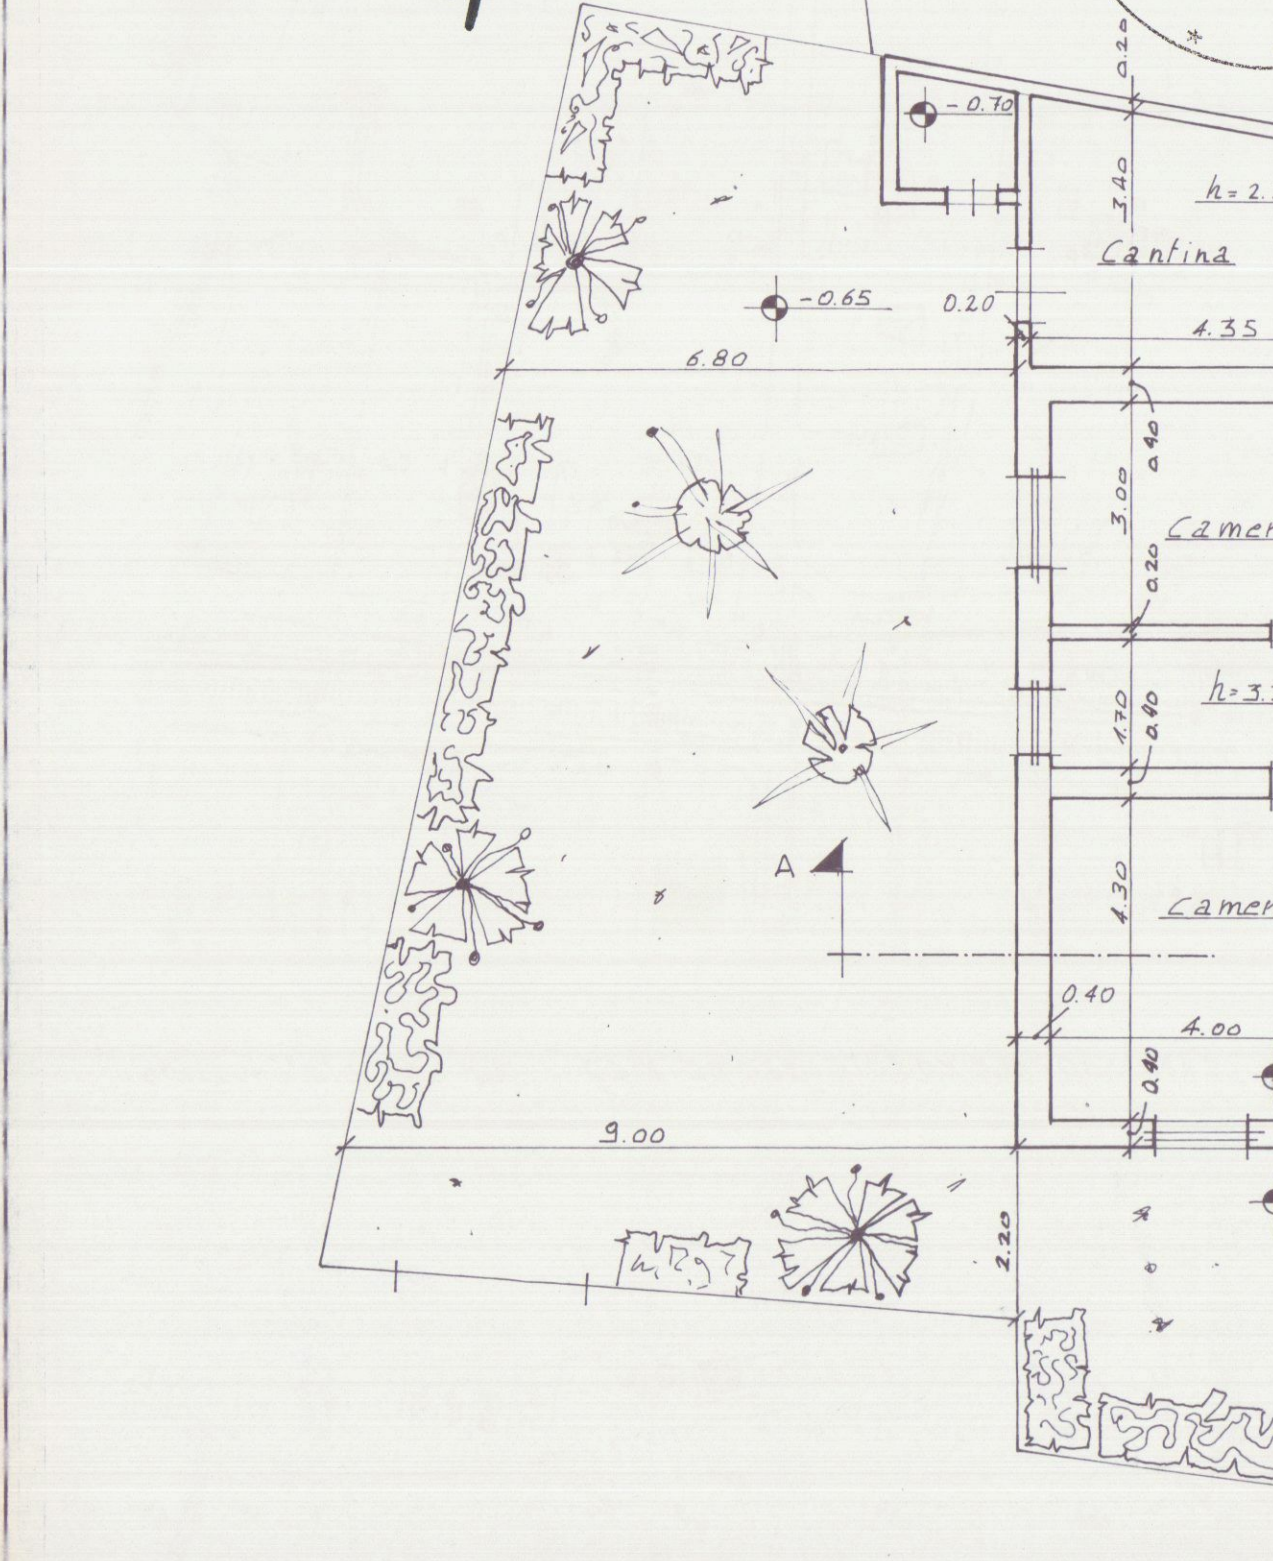


PIANTA PIANO TERRA

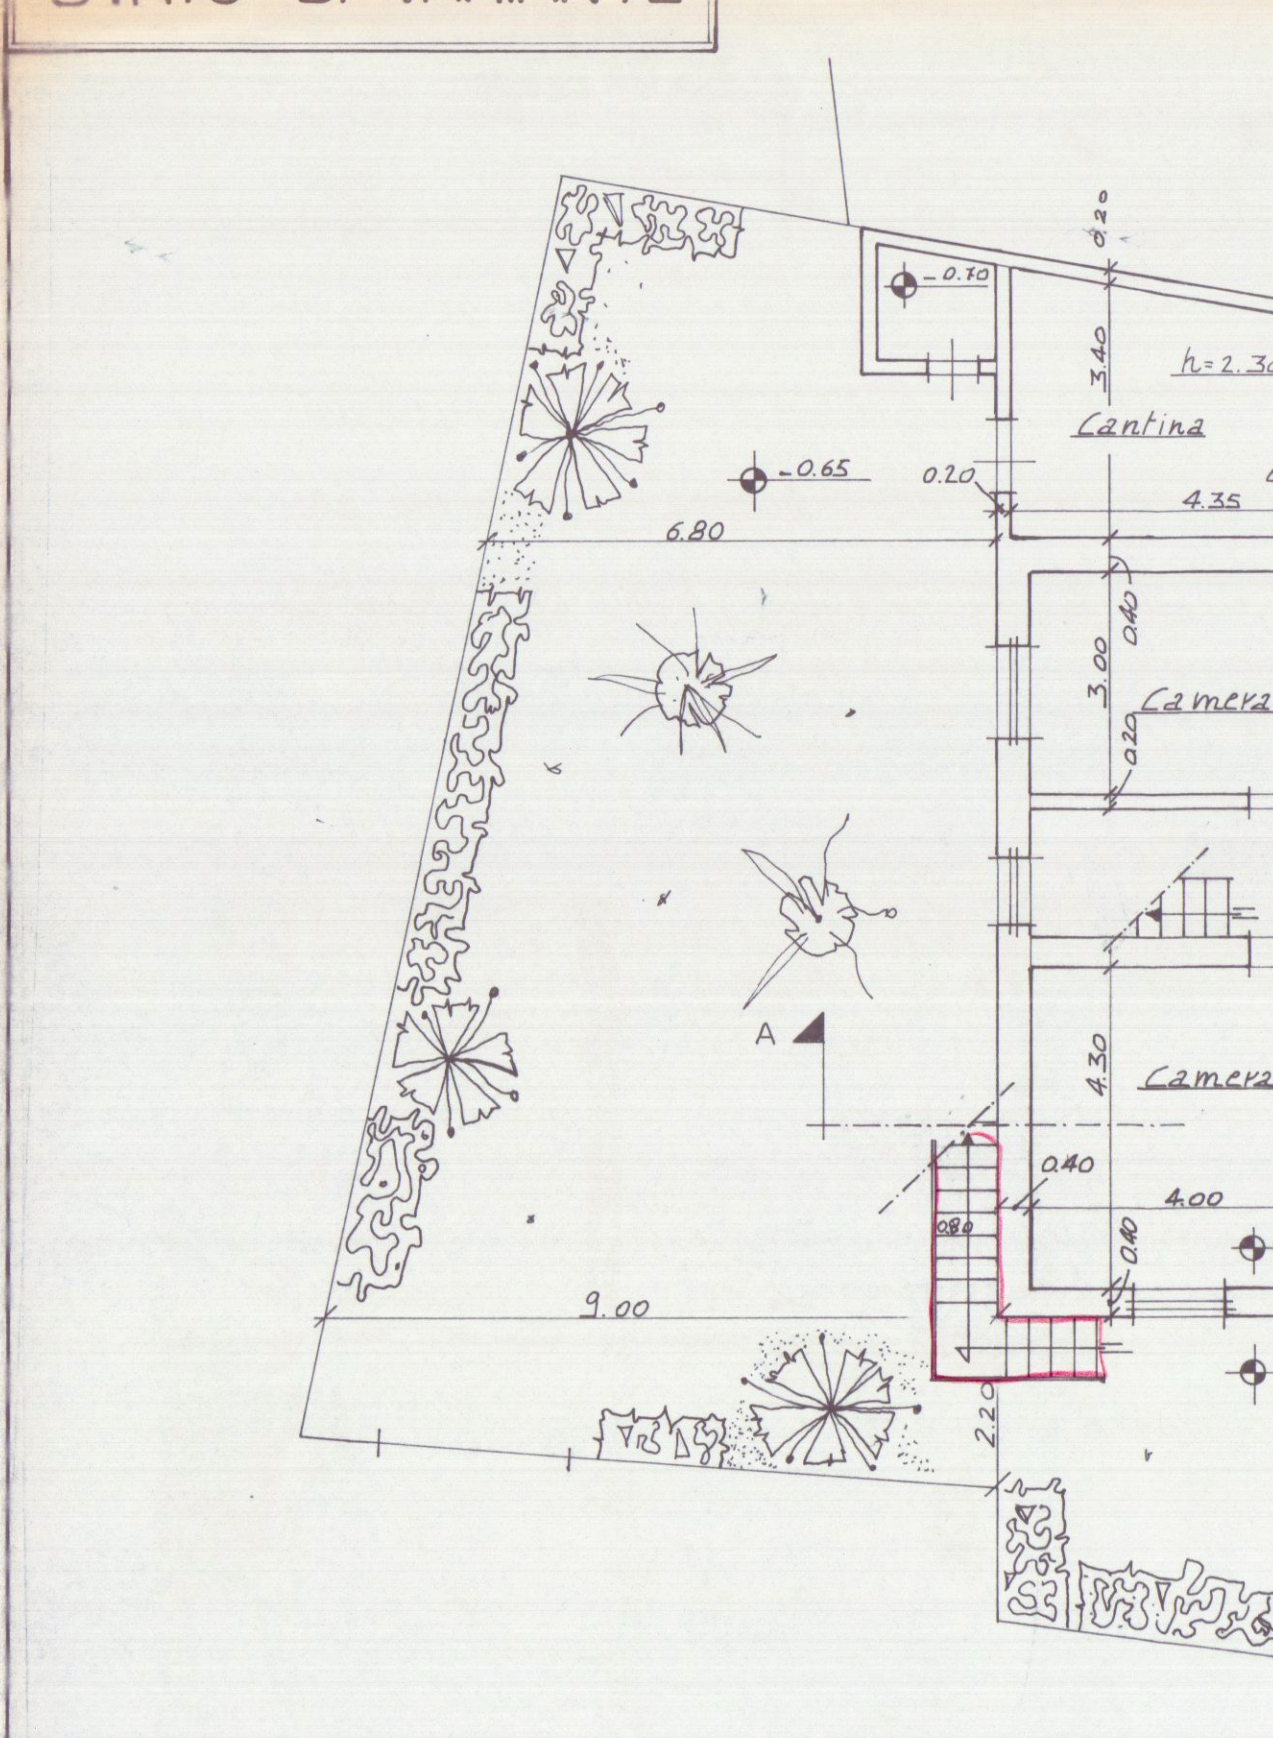


PIANTA PIANO TERRA

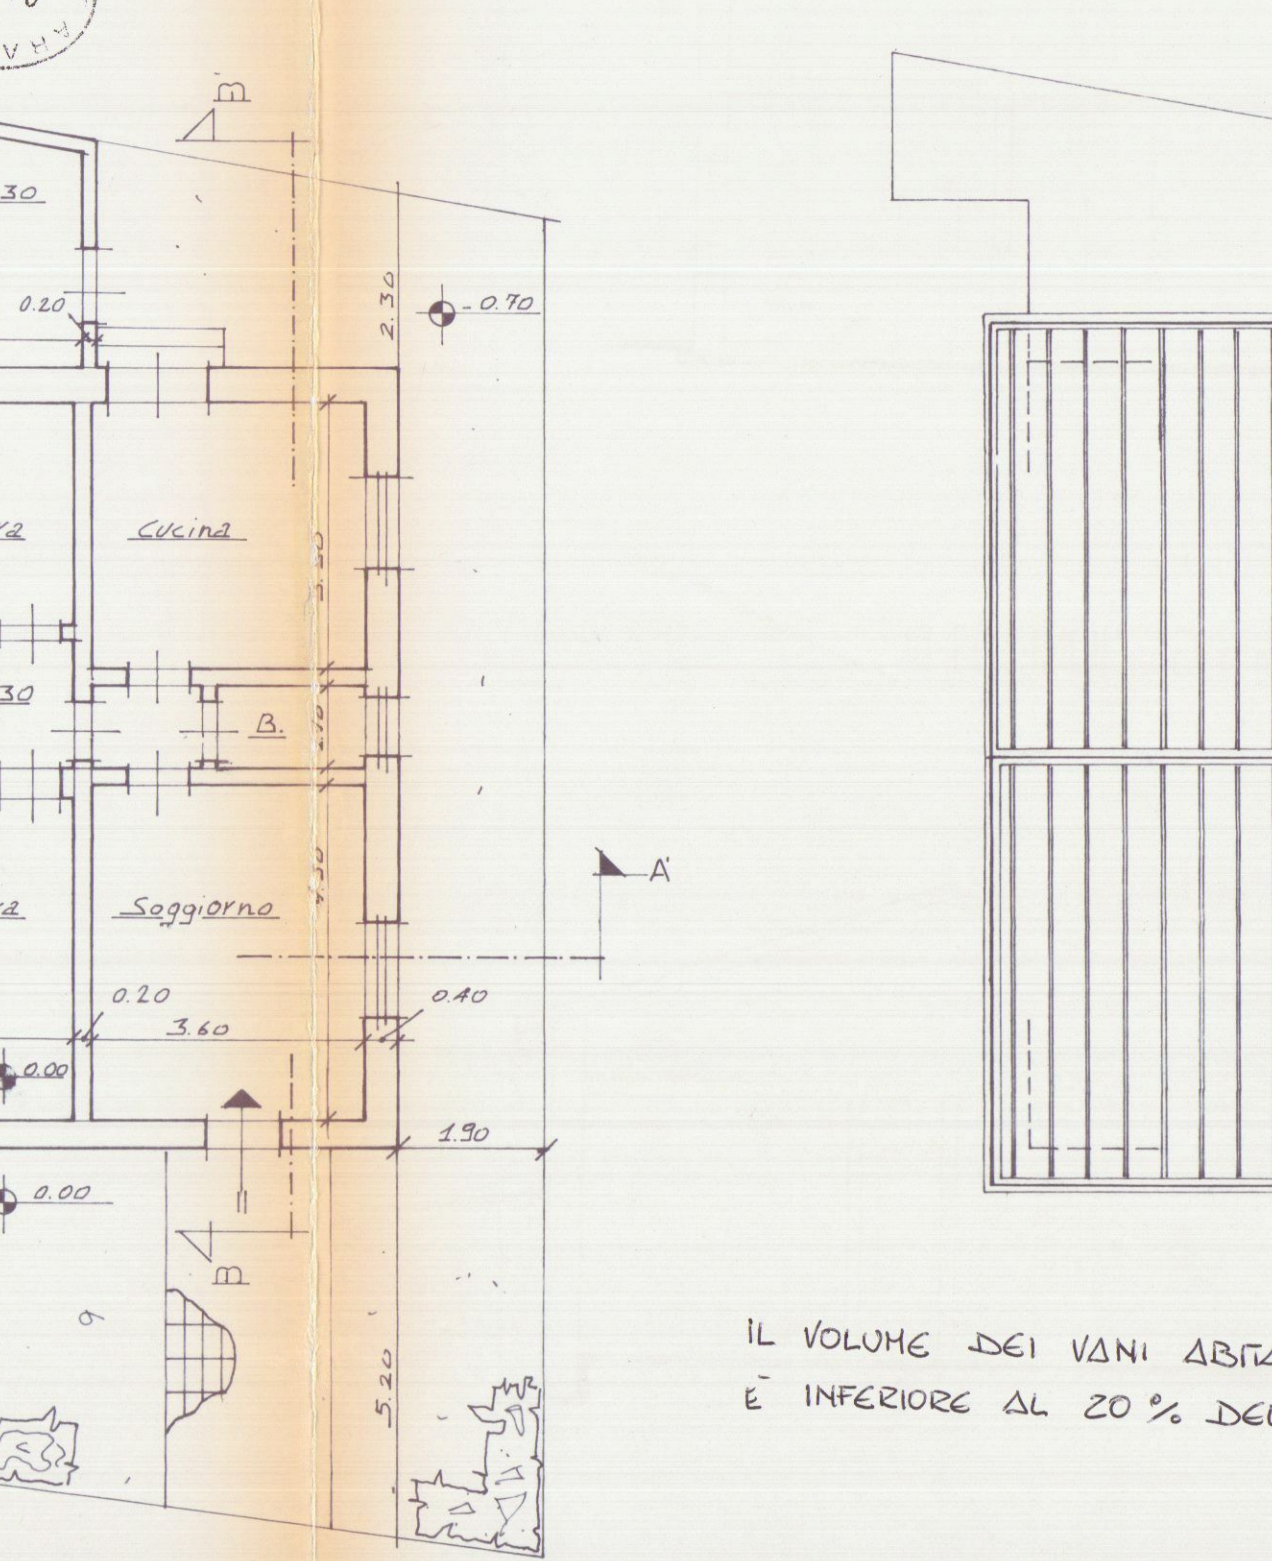


PIANTA PIANO TERRA

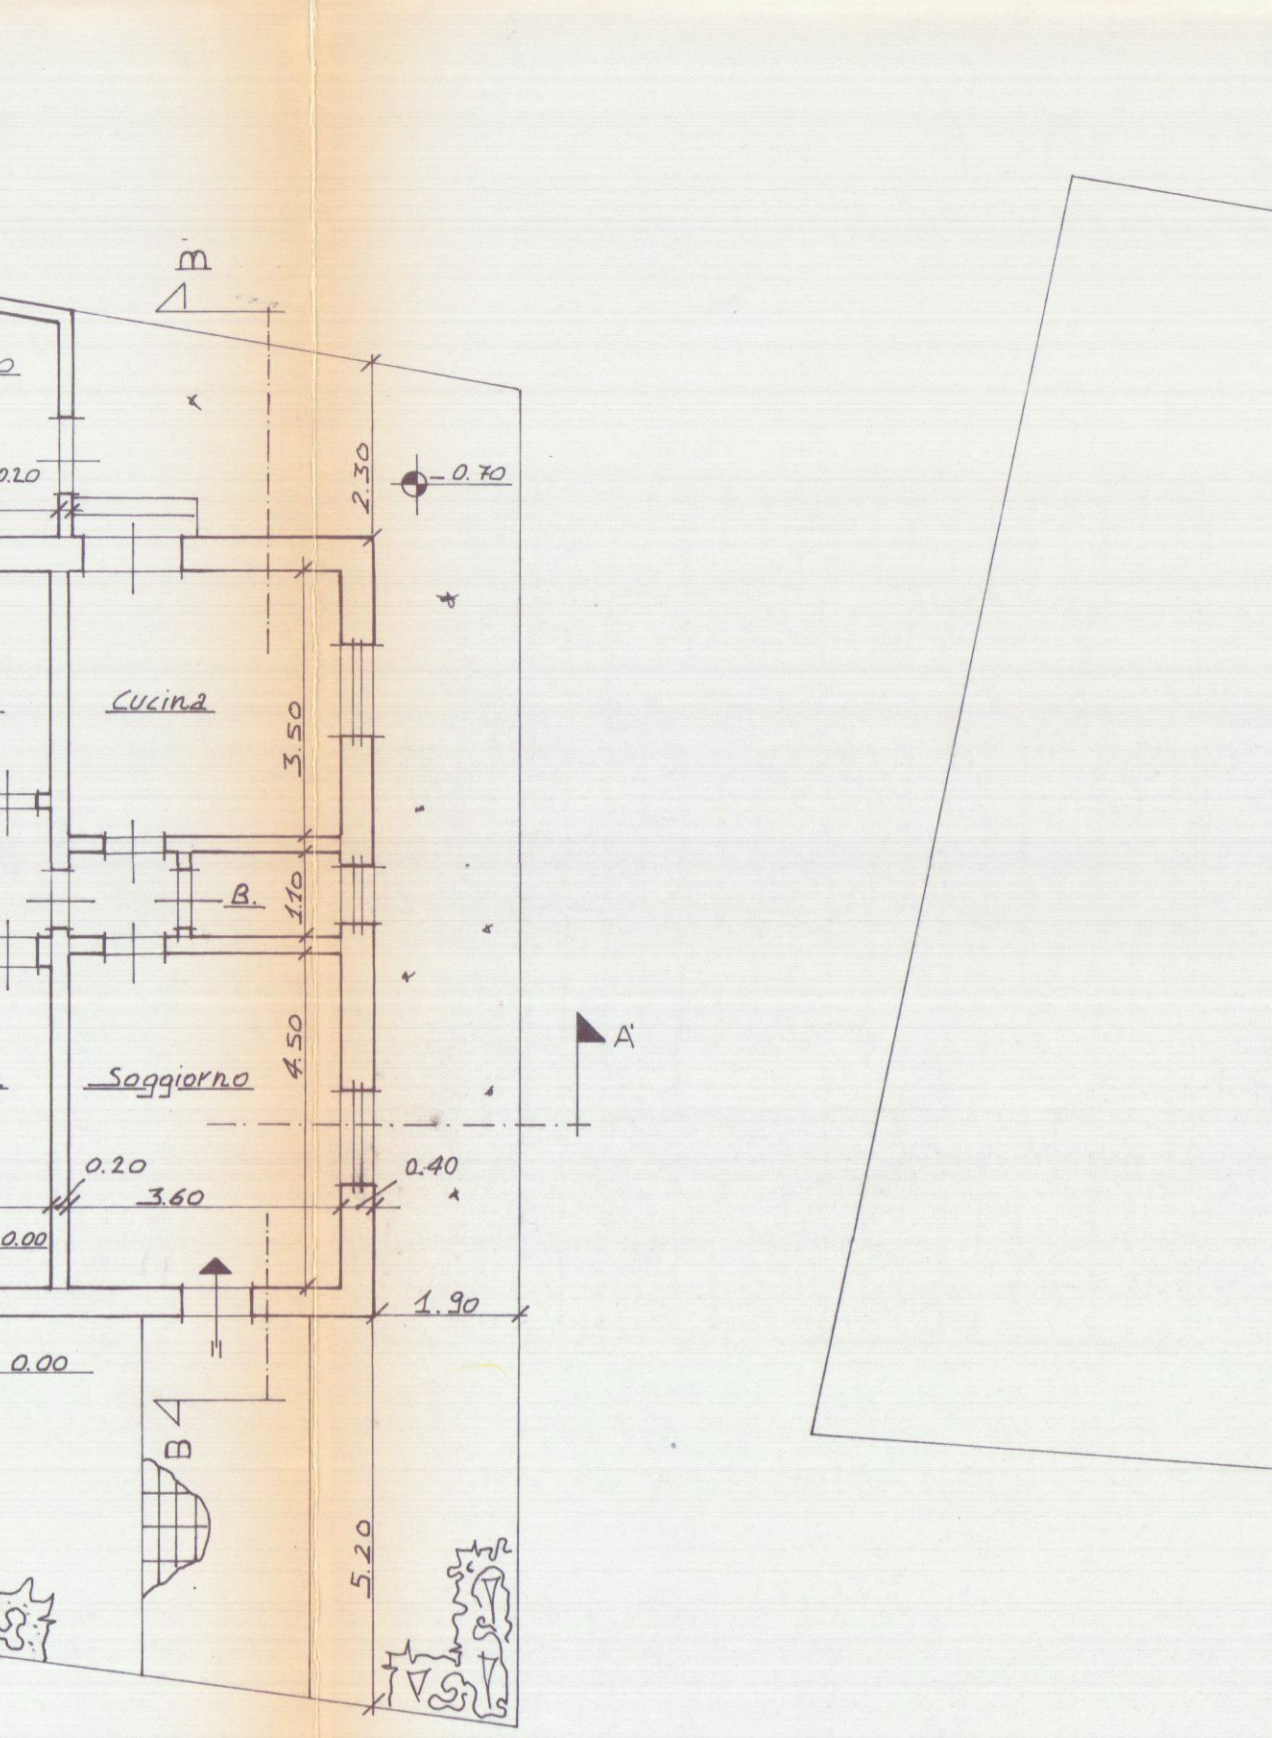


PIANTA PIANO TERRA

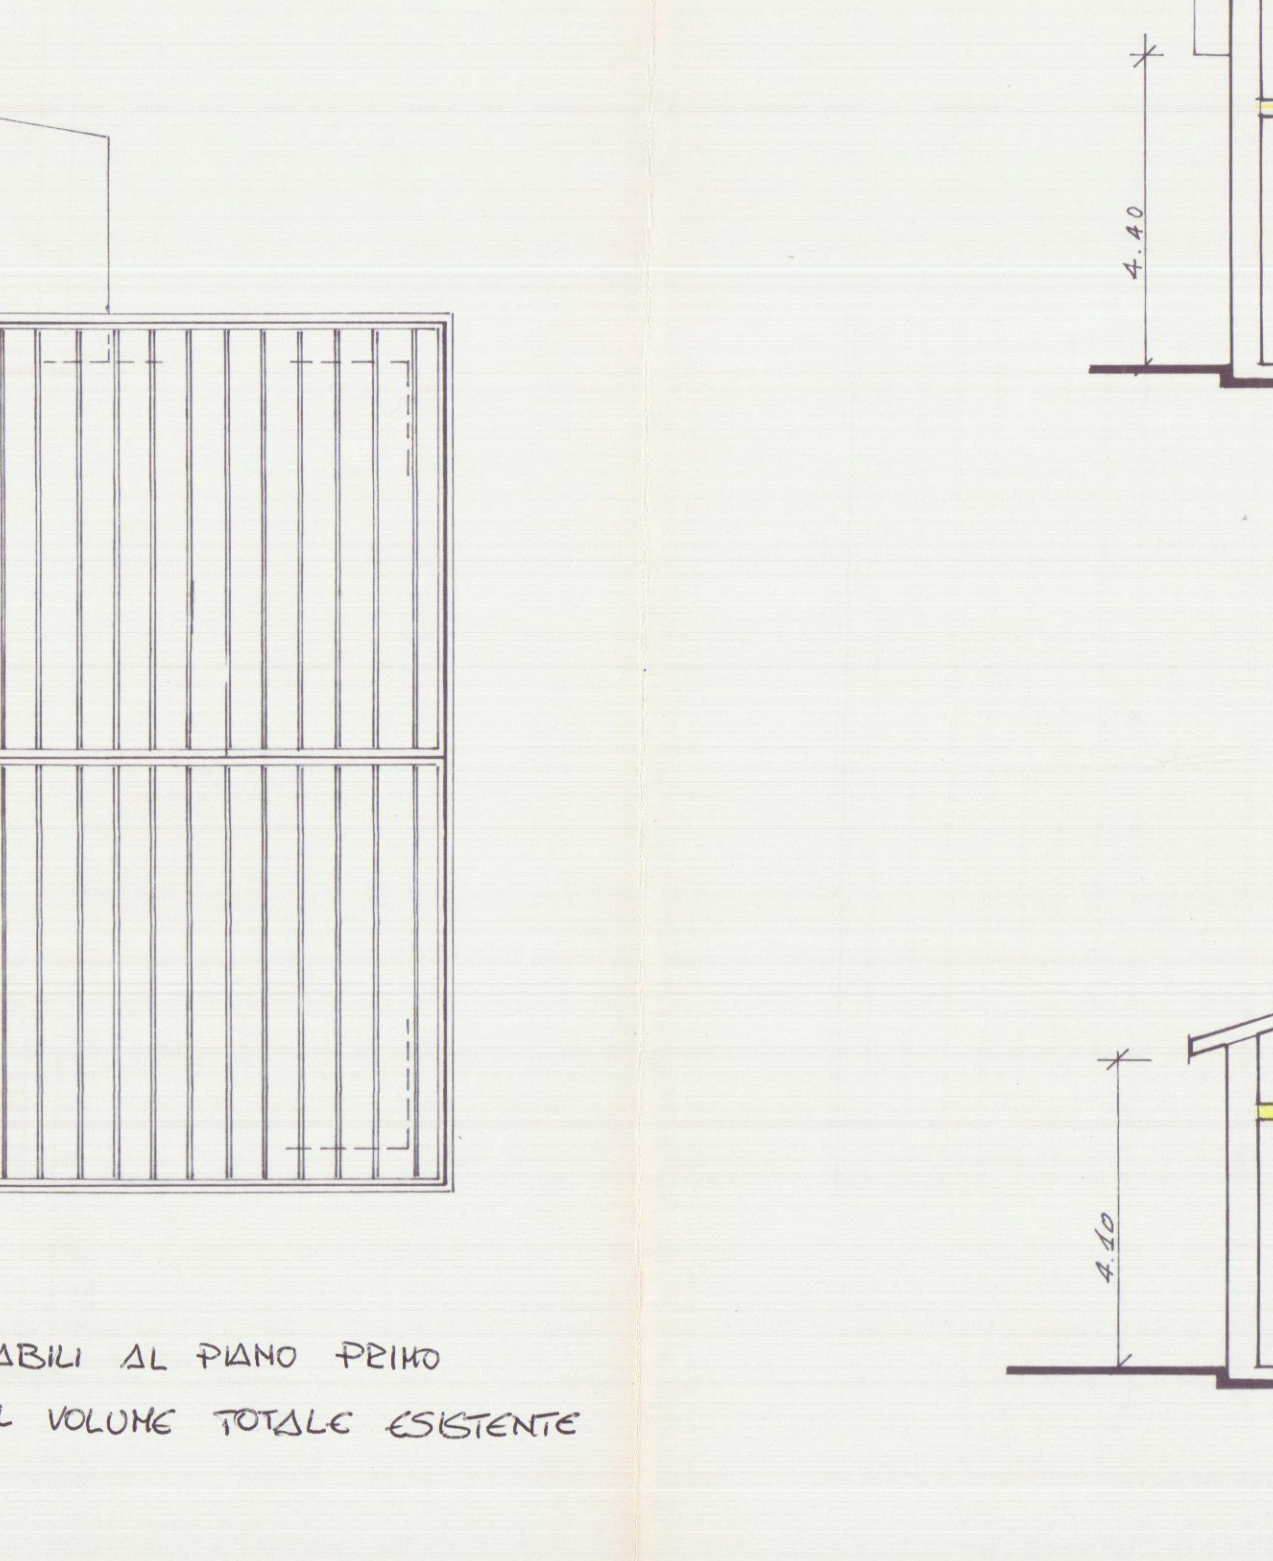


PIANTA PIANO TERRA

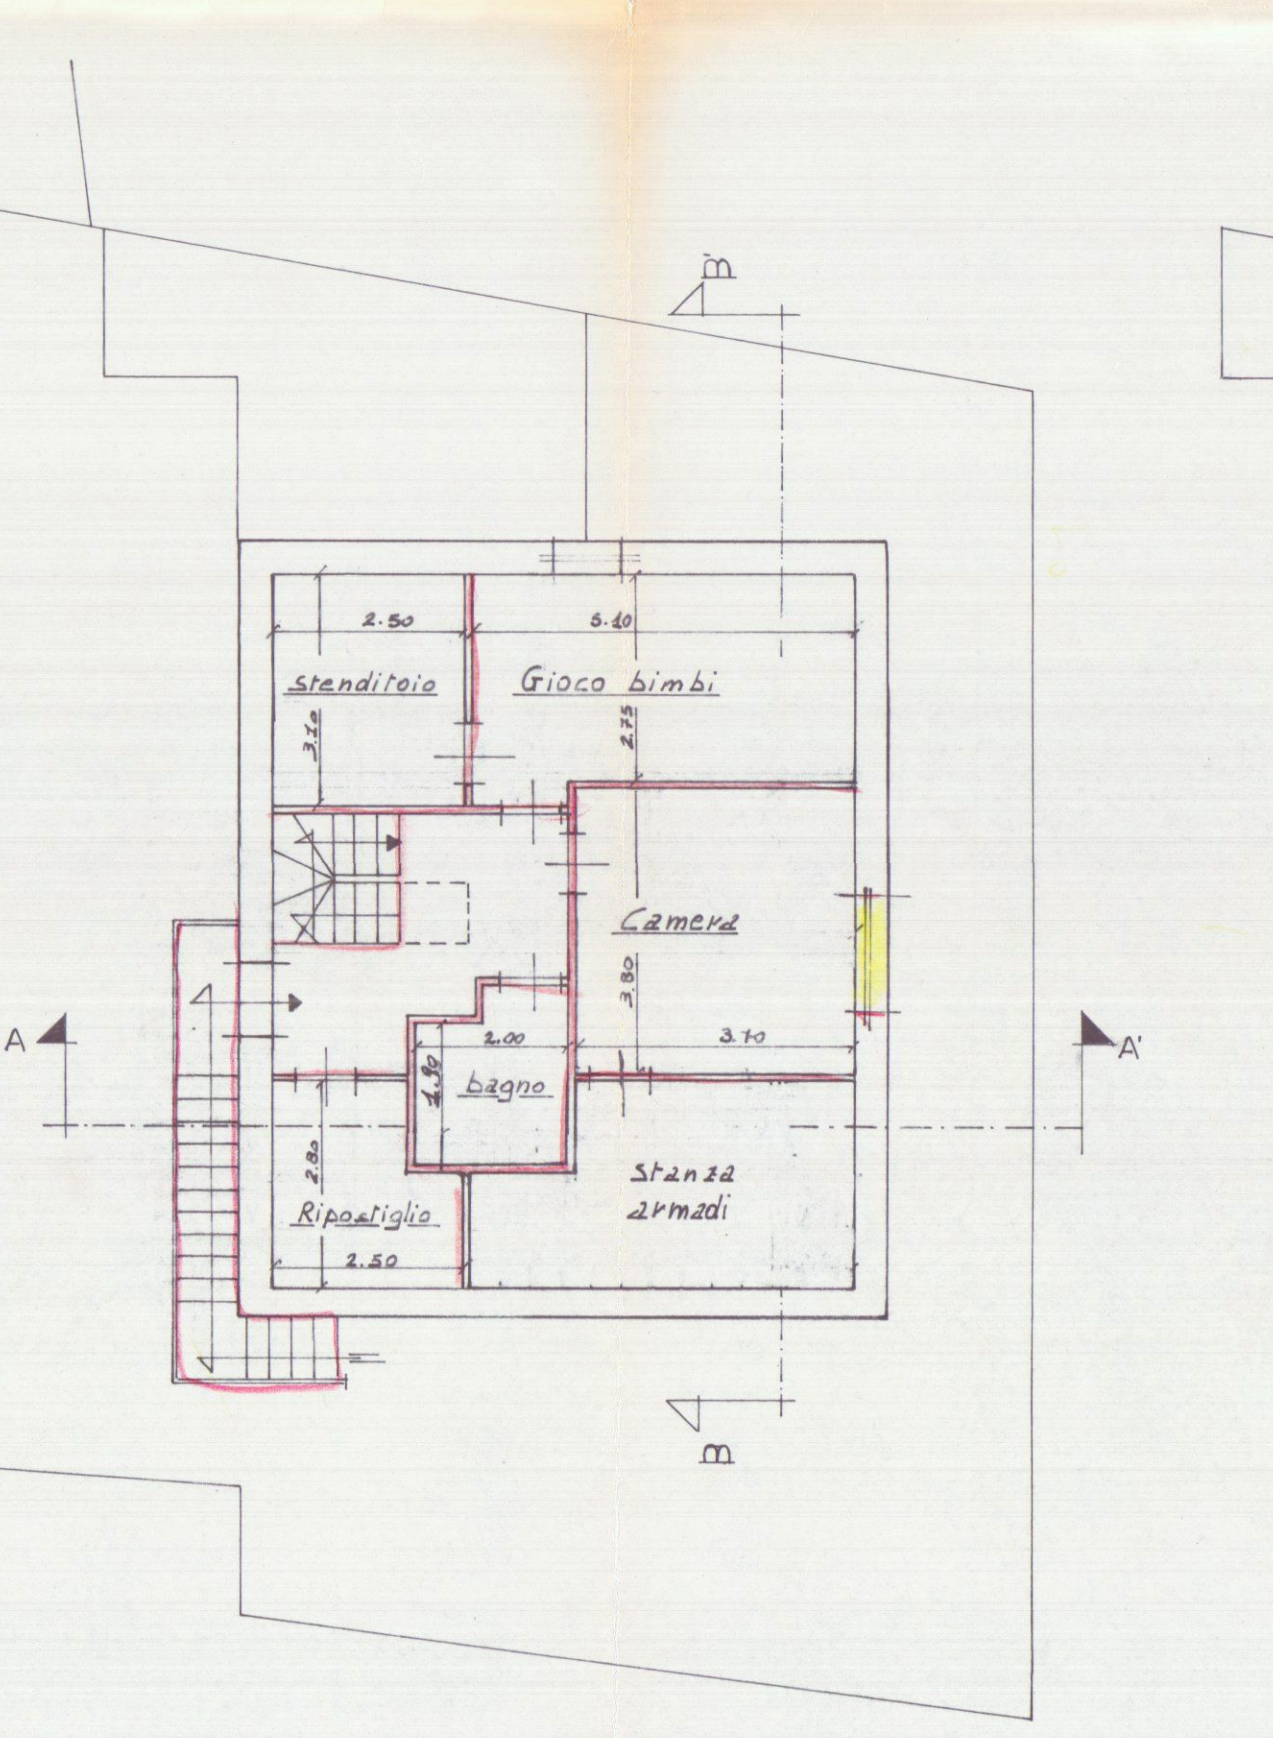


PIANTA PIANO TERRA

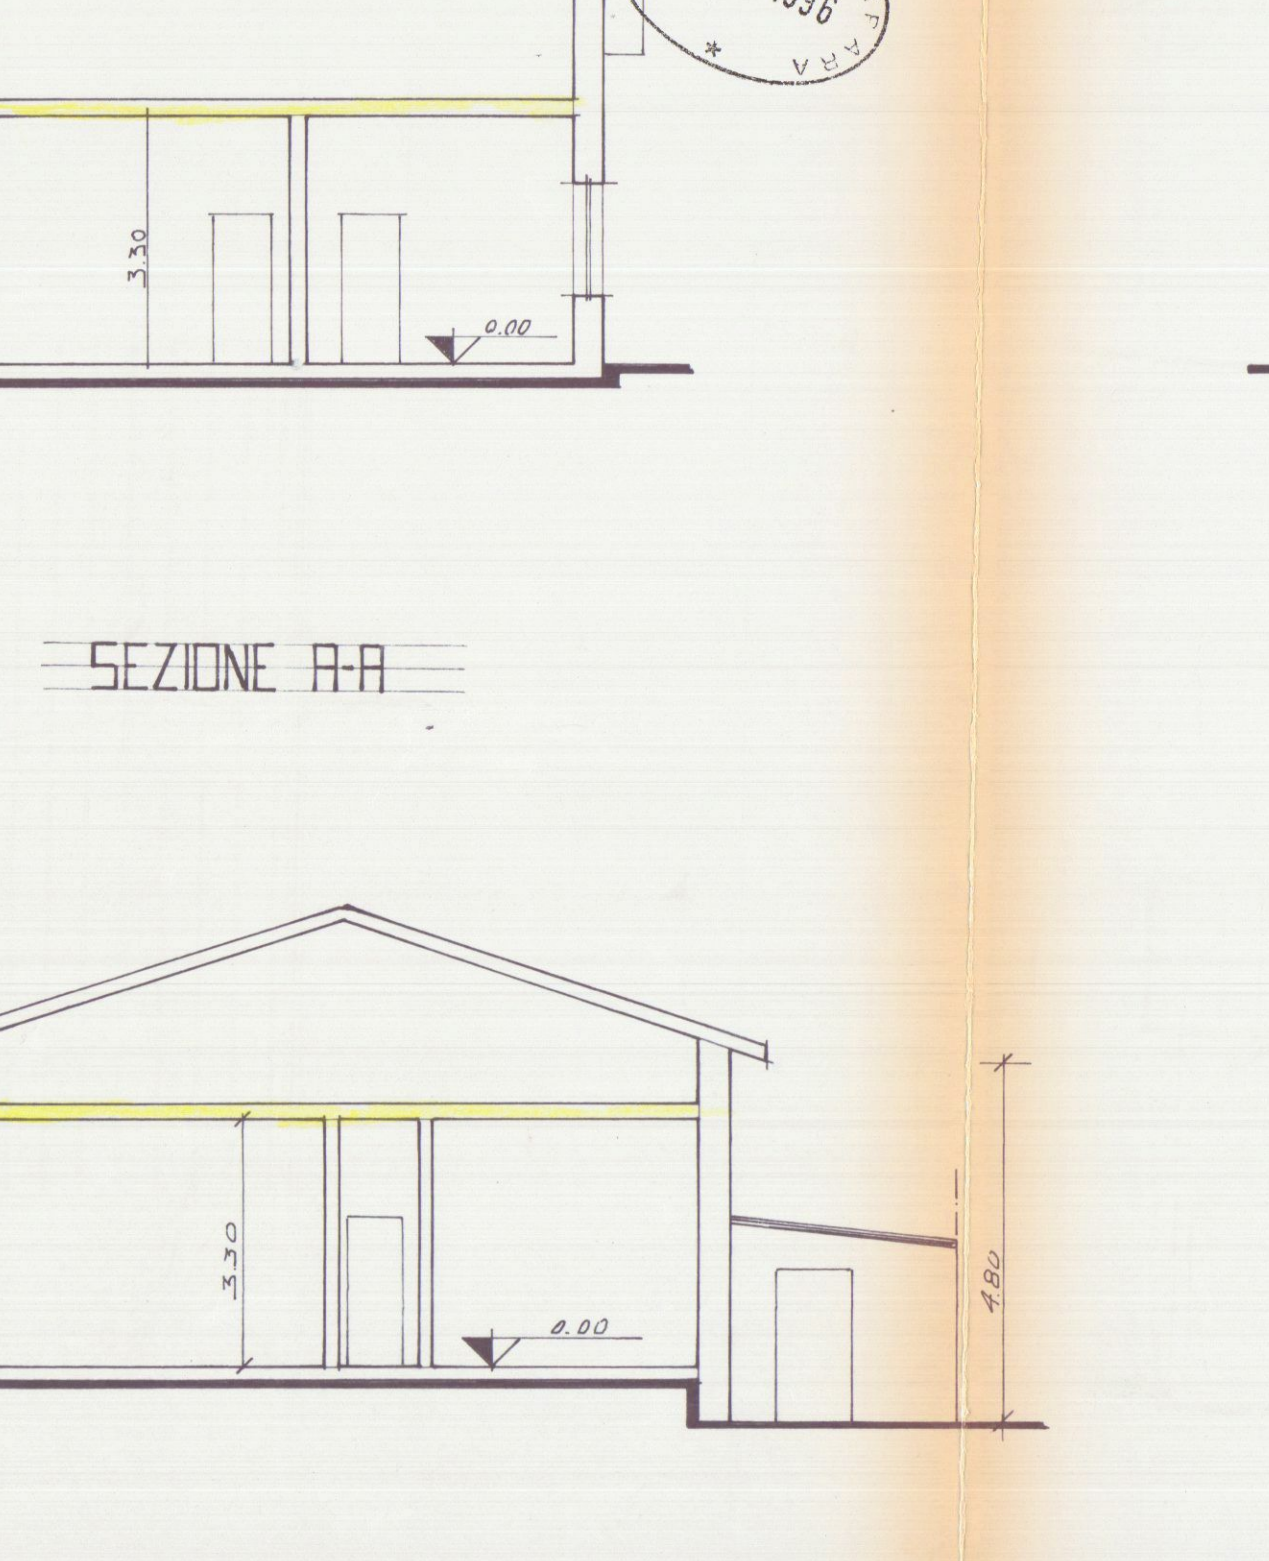


PIANTA PIANO TERRA

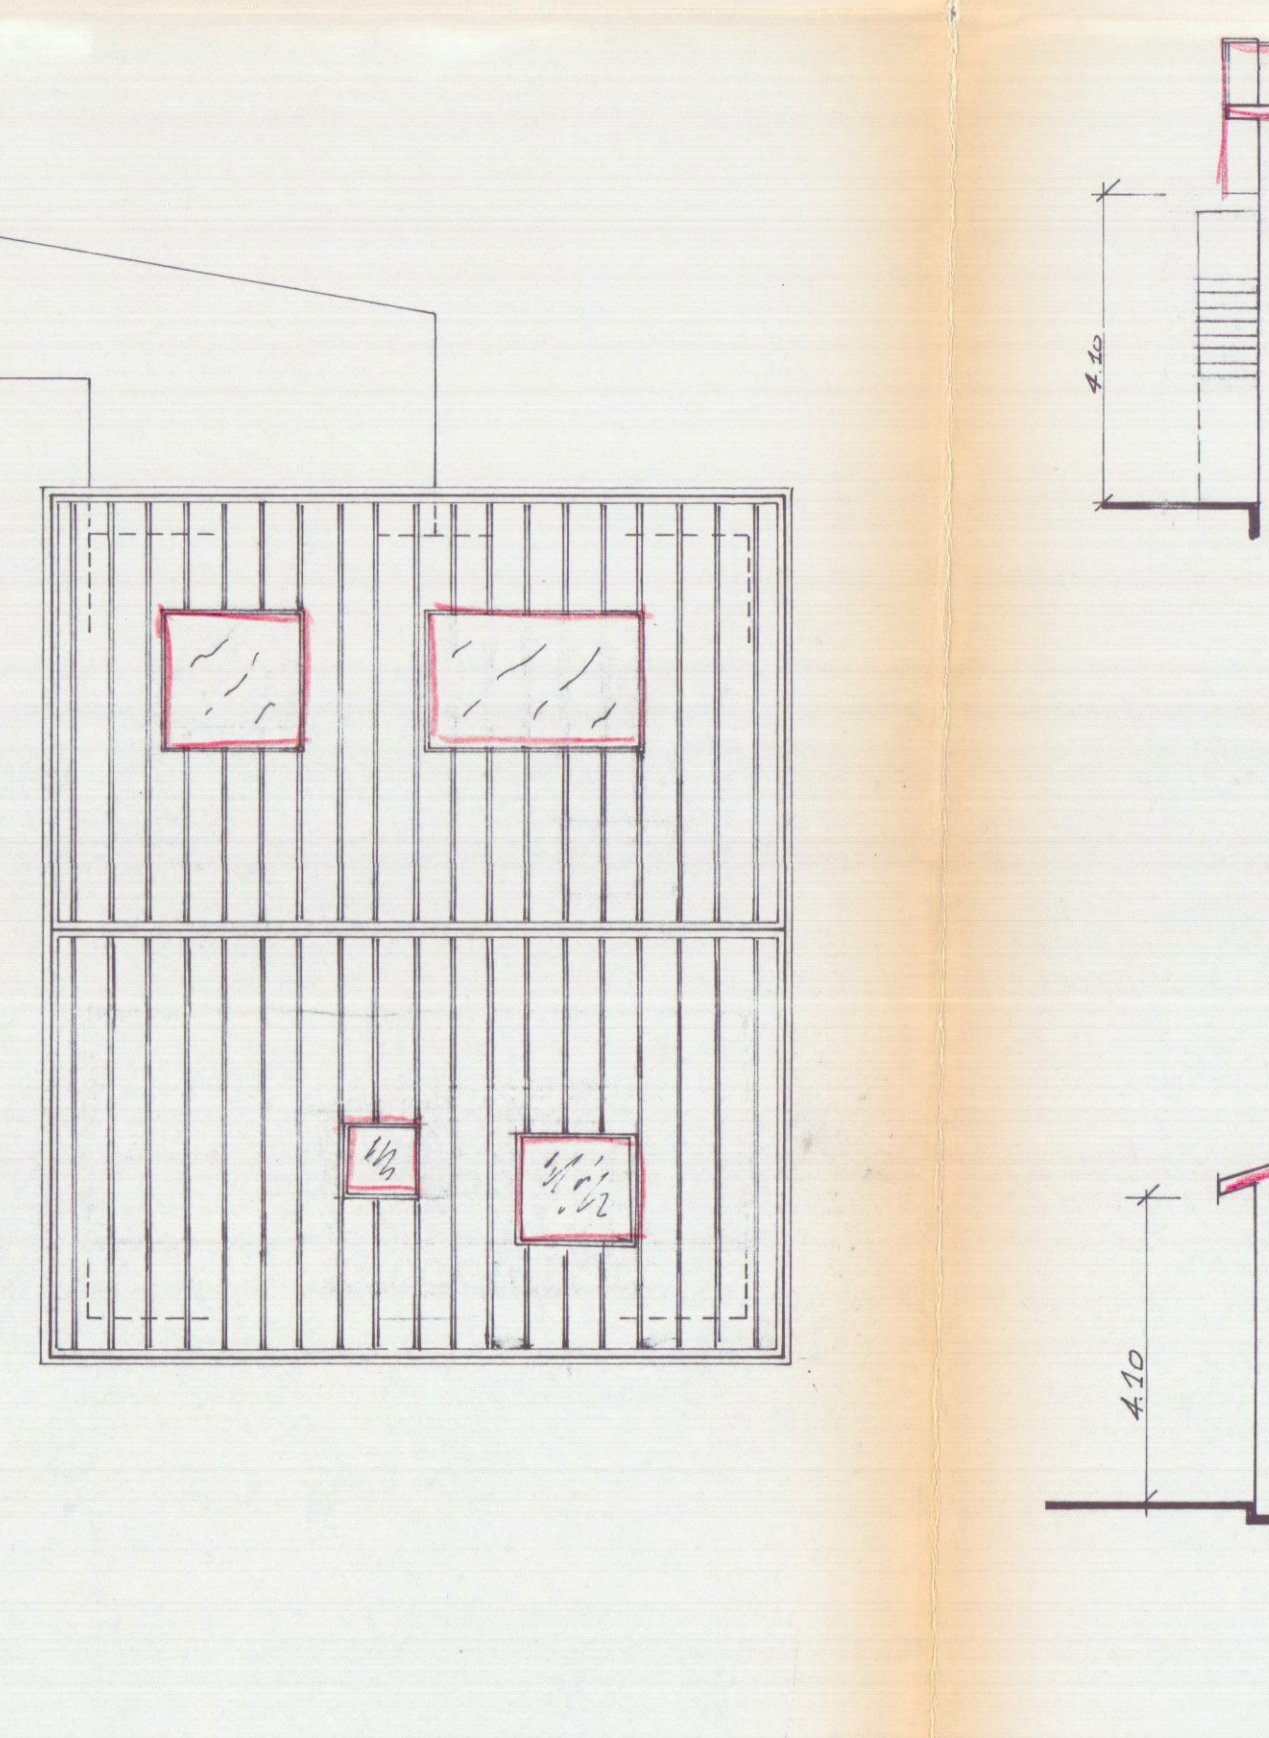

PIANTA PIANO TERRA

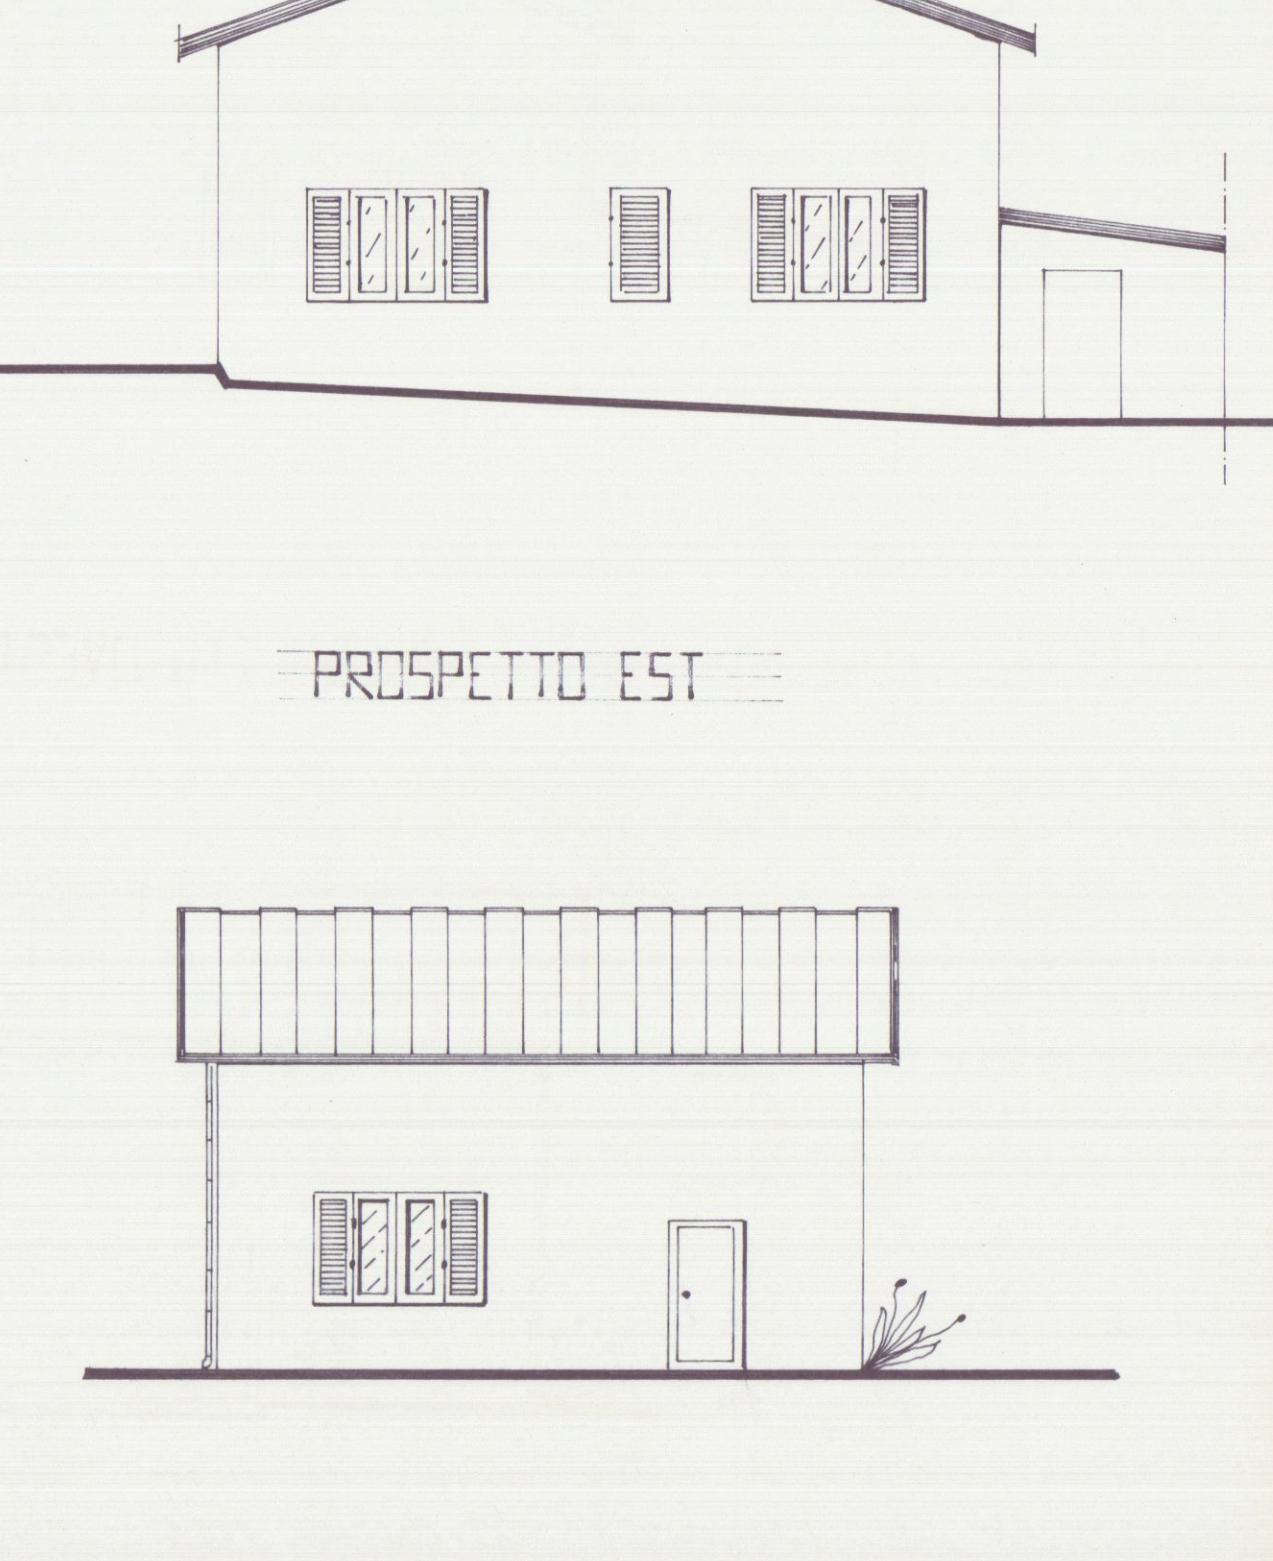


PIANTA PIANO TERRA

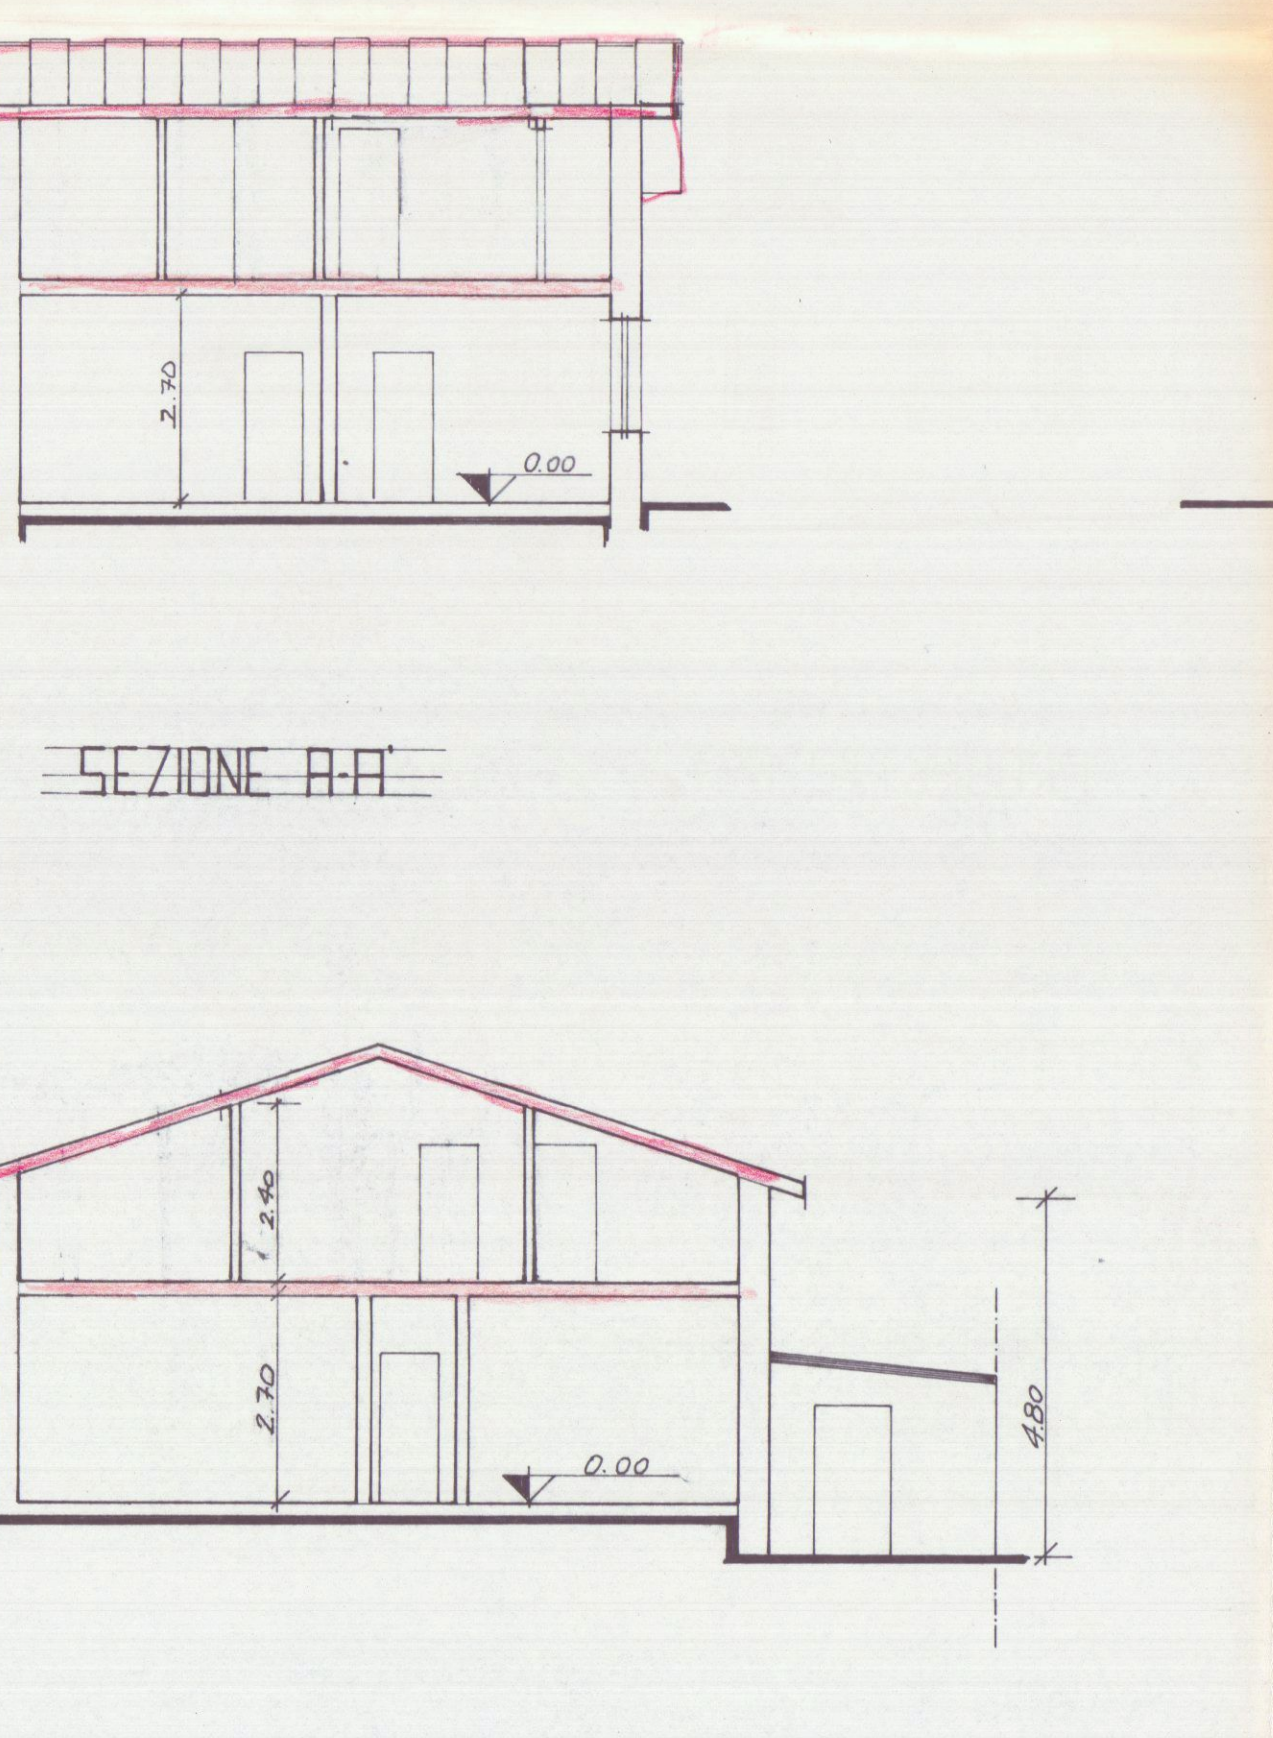

PIANTA PIANO TERRA




PIANTA PIANO TERRA

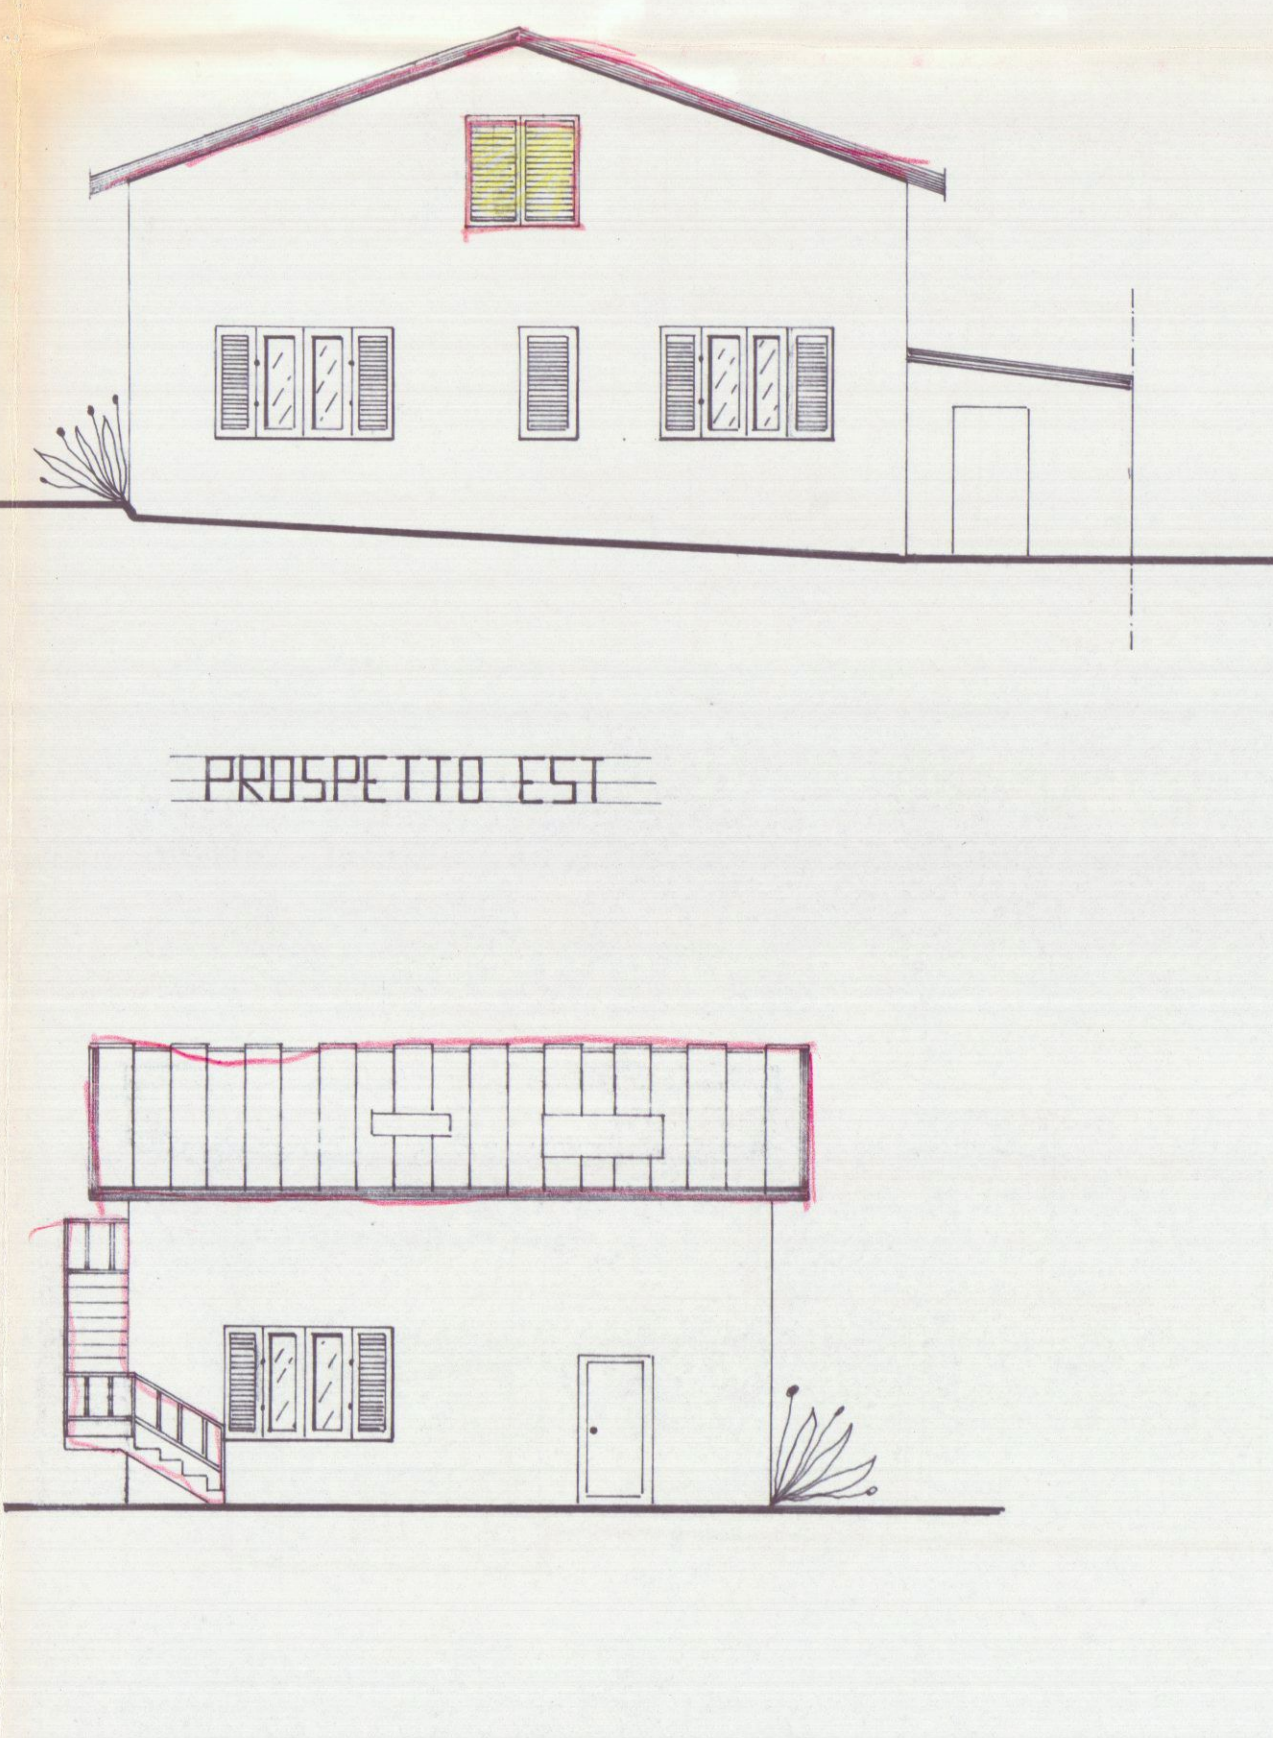

PIANTA PIANO TERRA



PIANTA PIANO TERRA

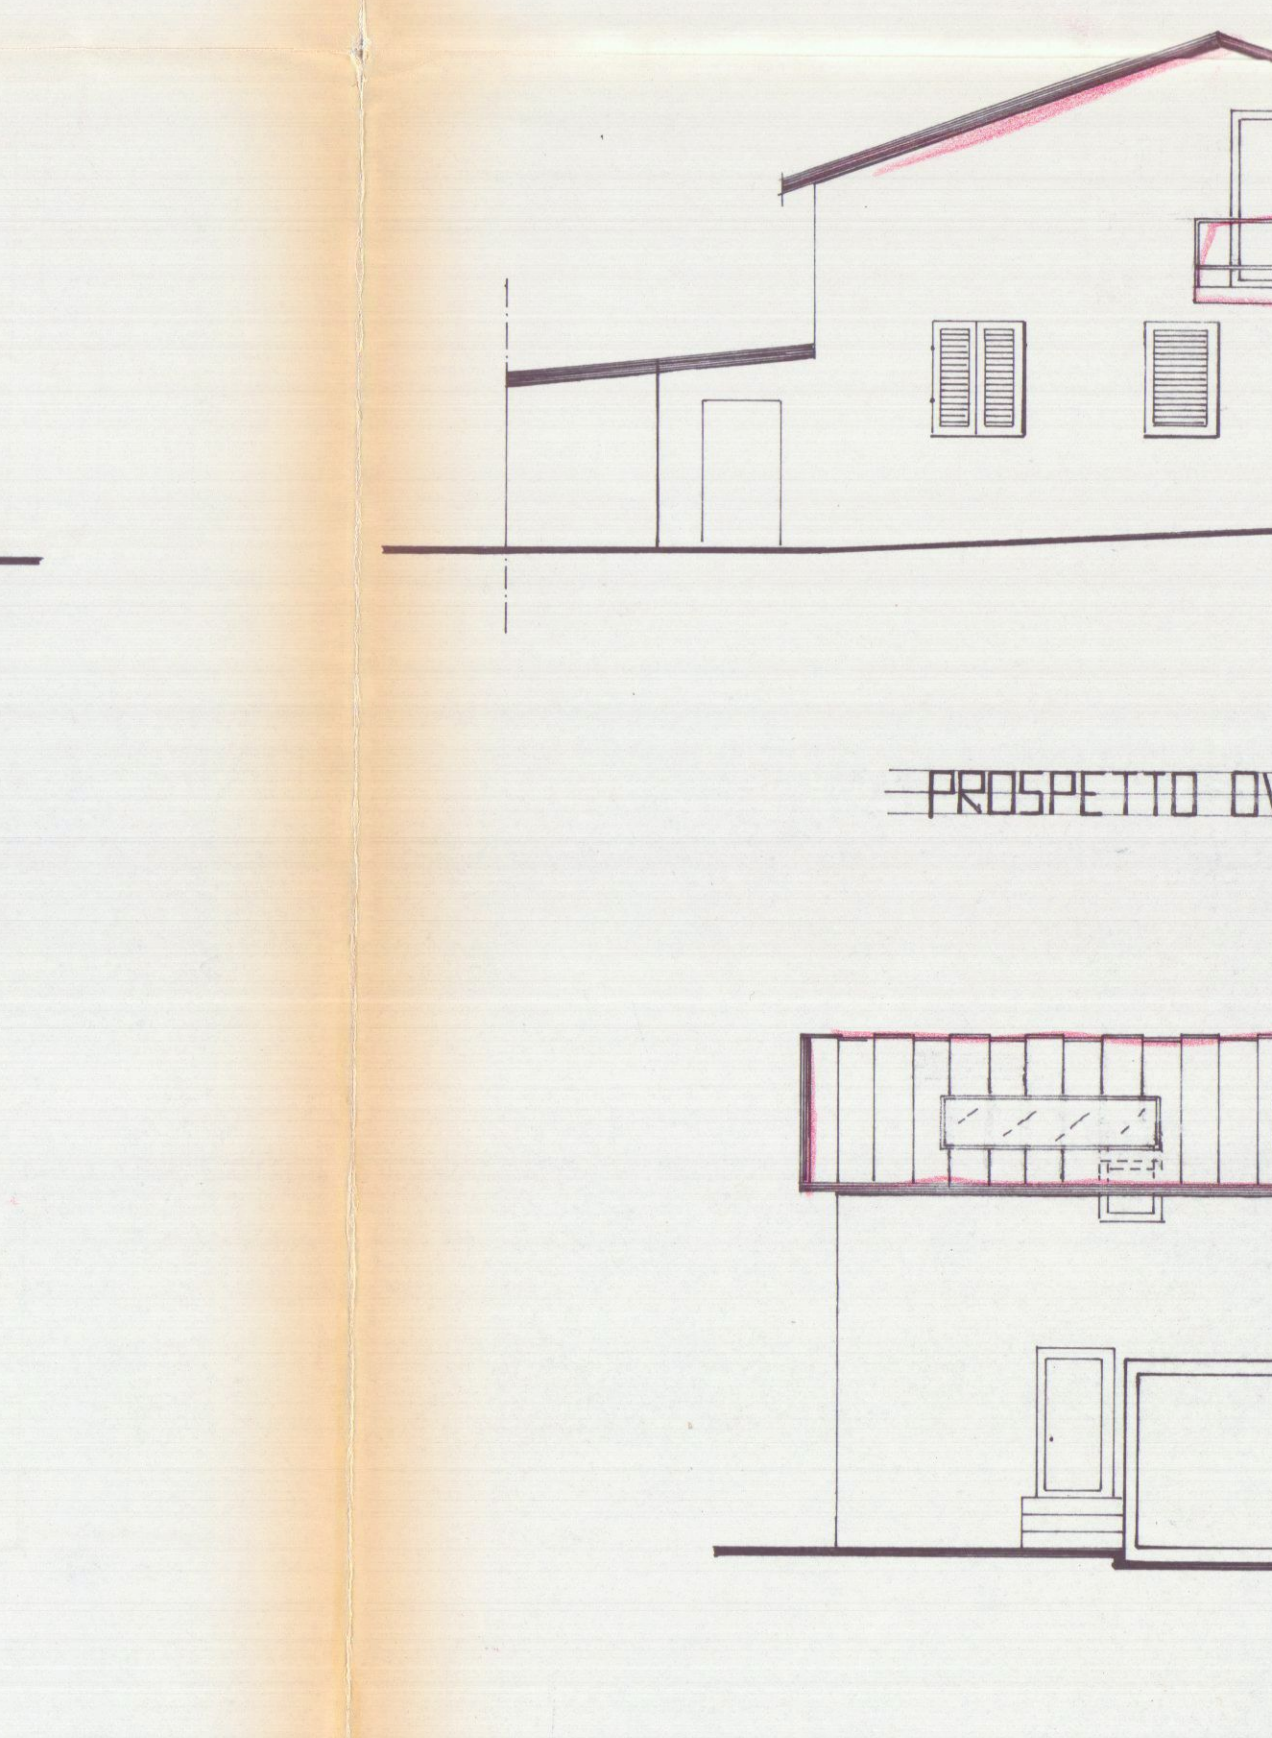

PIANTA PIANO TERRA



PIANTA PIANO TERRA



PIANTA PIANO TERRA