

LAVORO: SCALA ESTERNA E RISTRUTTURAZIONE


IMMOBILIARE AL PIANO PRIMO.

COMMITTENTE BORGHINI ORIANO VENTURINI ROSALBA		Geom. UGO FERRARINI Studio Tecnico Progettazione Via Cavotti 11 75100 - 41013 41013 CARPI (MO) - 41013 C.F. FERR. UGO 031218827 Part. IVA 003080409
C O M U N E DI CARRARA	TAVOLA PIANTE SEZIONI PROSPETTI	2
DATA	SCALA 1:100	AGG. COMM.


94/96.



Stralcio aerofotogrammetrico in scala 1:2000

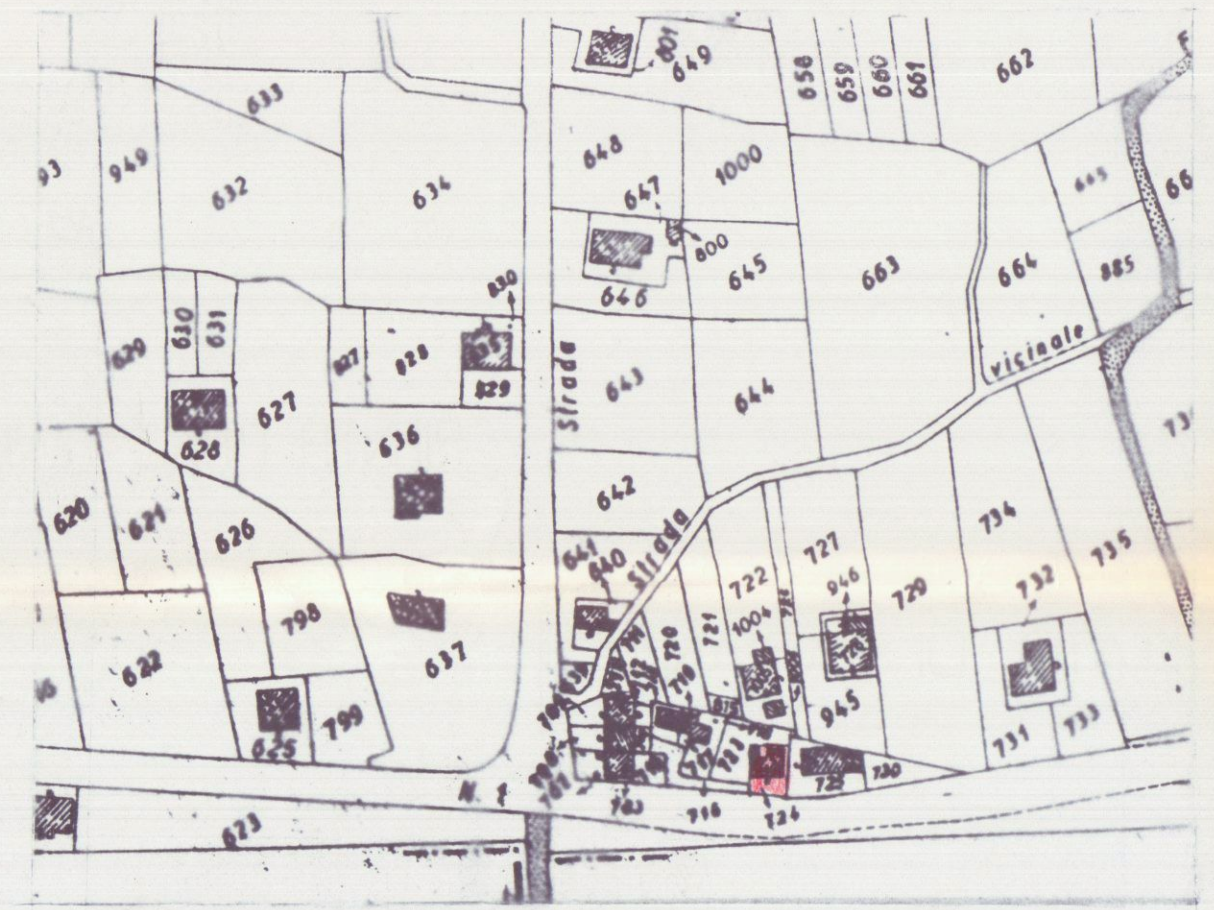


Stralcio Catastale in scala 1:2000
Lo stato della mappa e conforme allo
stato dei luoghi. Foglio 67 M2p.724

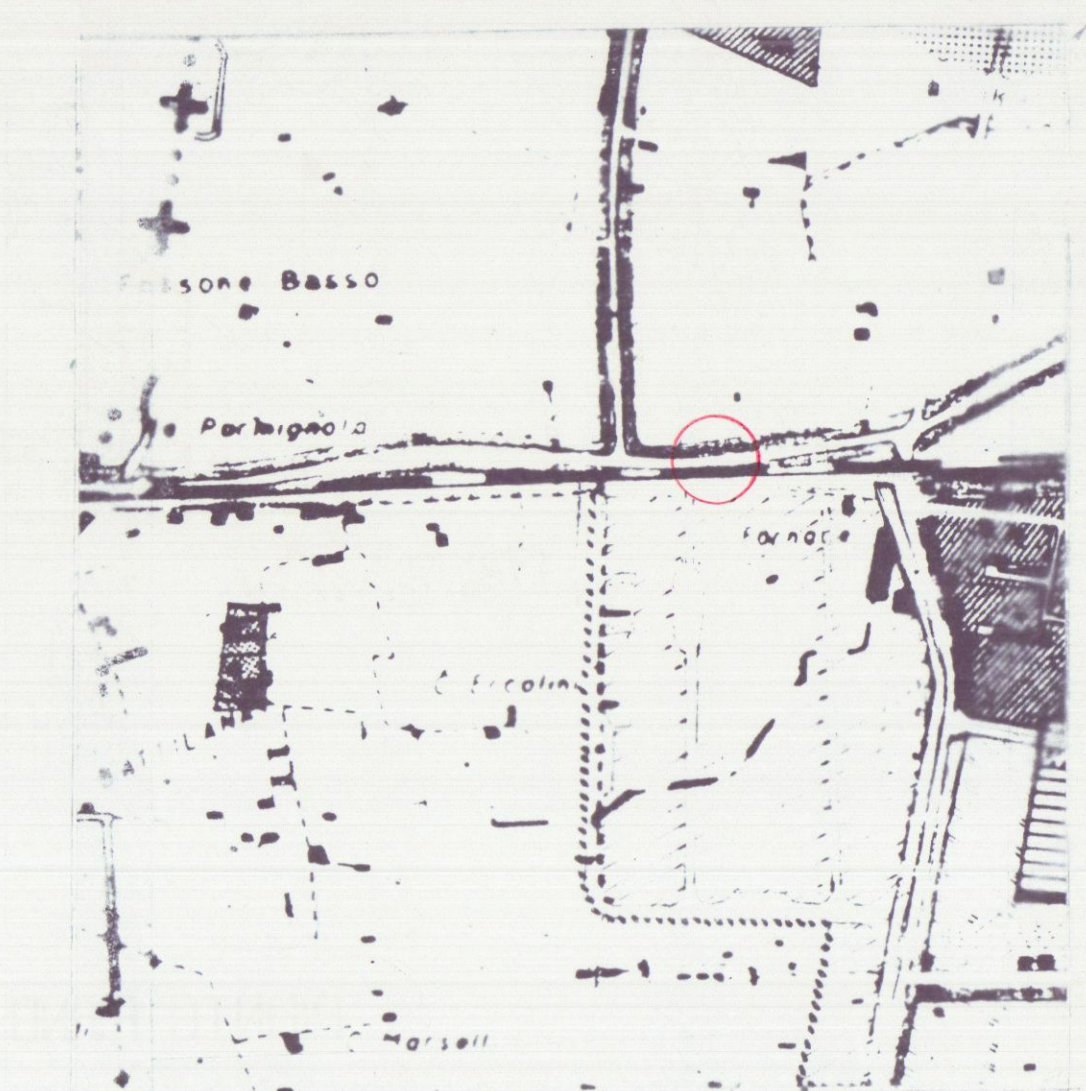

Stralcio P.R.G.


STATO APPROVATO
COM. Edilizia Del
28/06/95 n° 21
Prot. 13949/3220

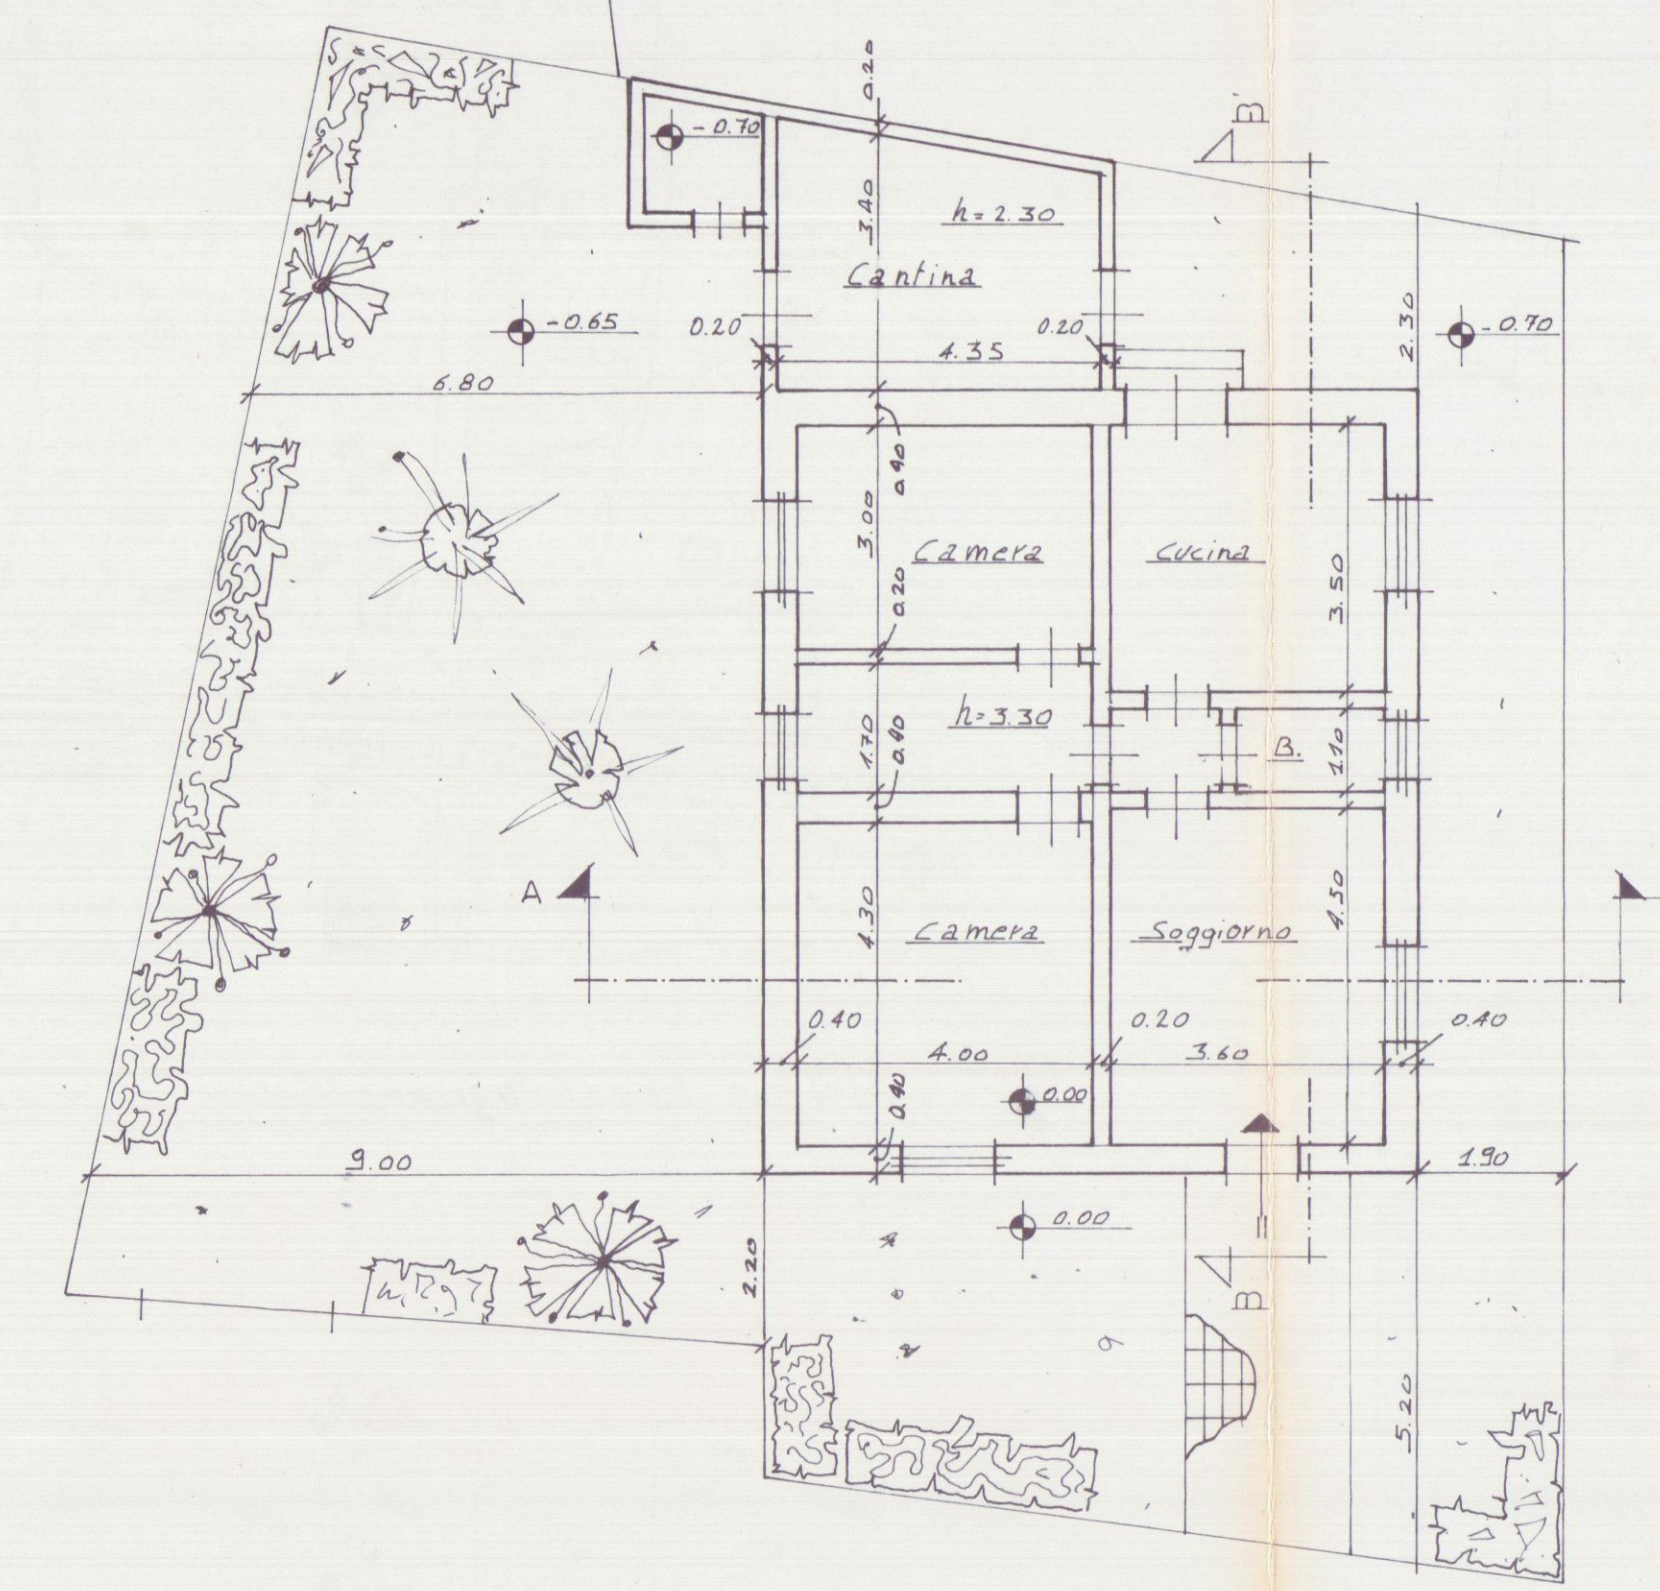


PIANTA PIANO TERRA




PIANTA COPERTURA

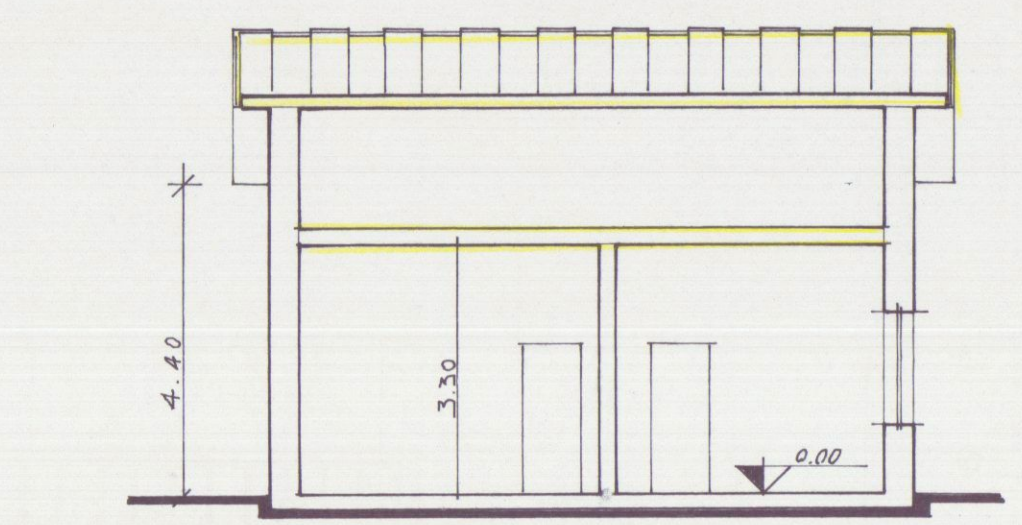

SEZIONE A-A

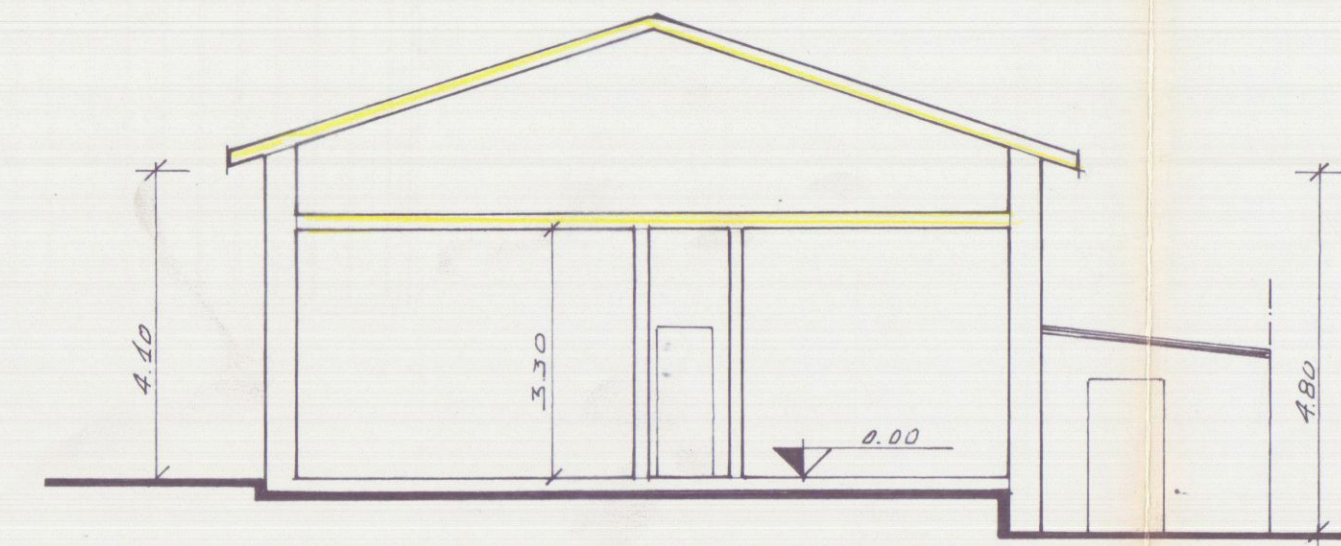


SEZIONE B-B

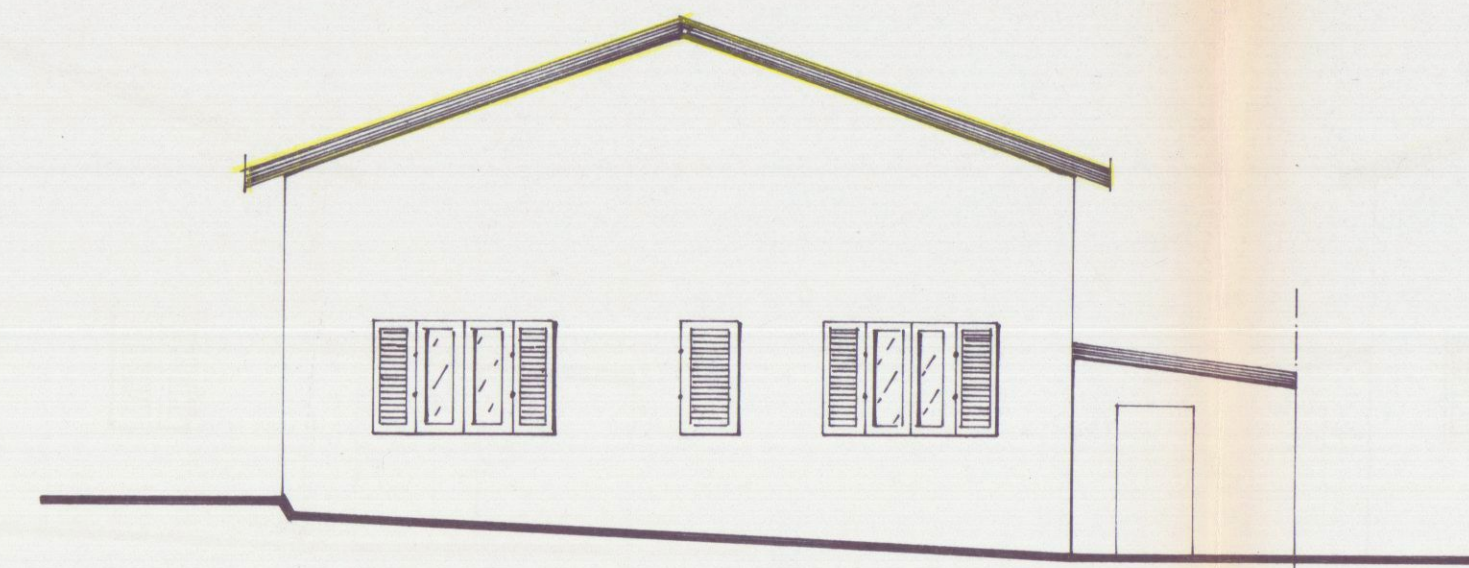


PROSPETTO EST



PROSPETTO SUD

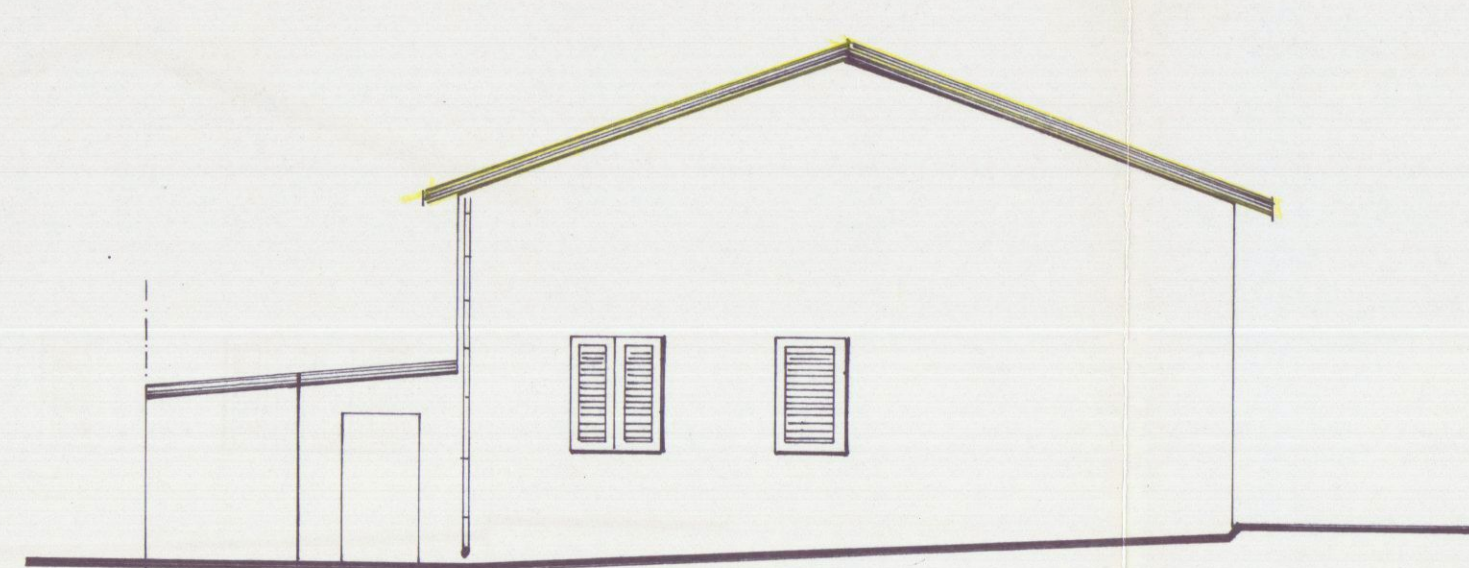


PROSPETTO OVEST

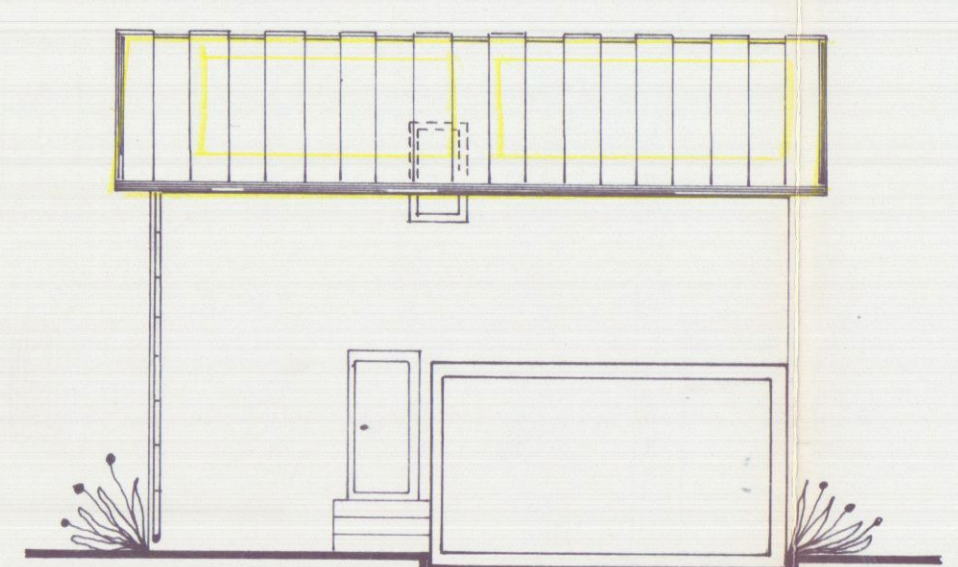


PROSPETTO NORD


STATO DI VARIANTE
PROGETTO

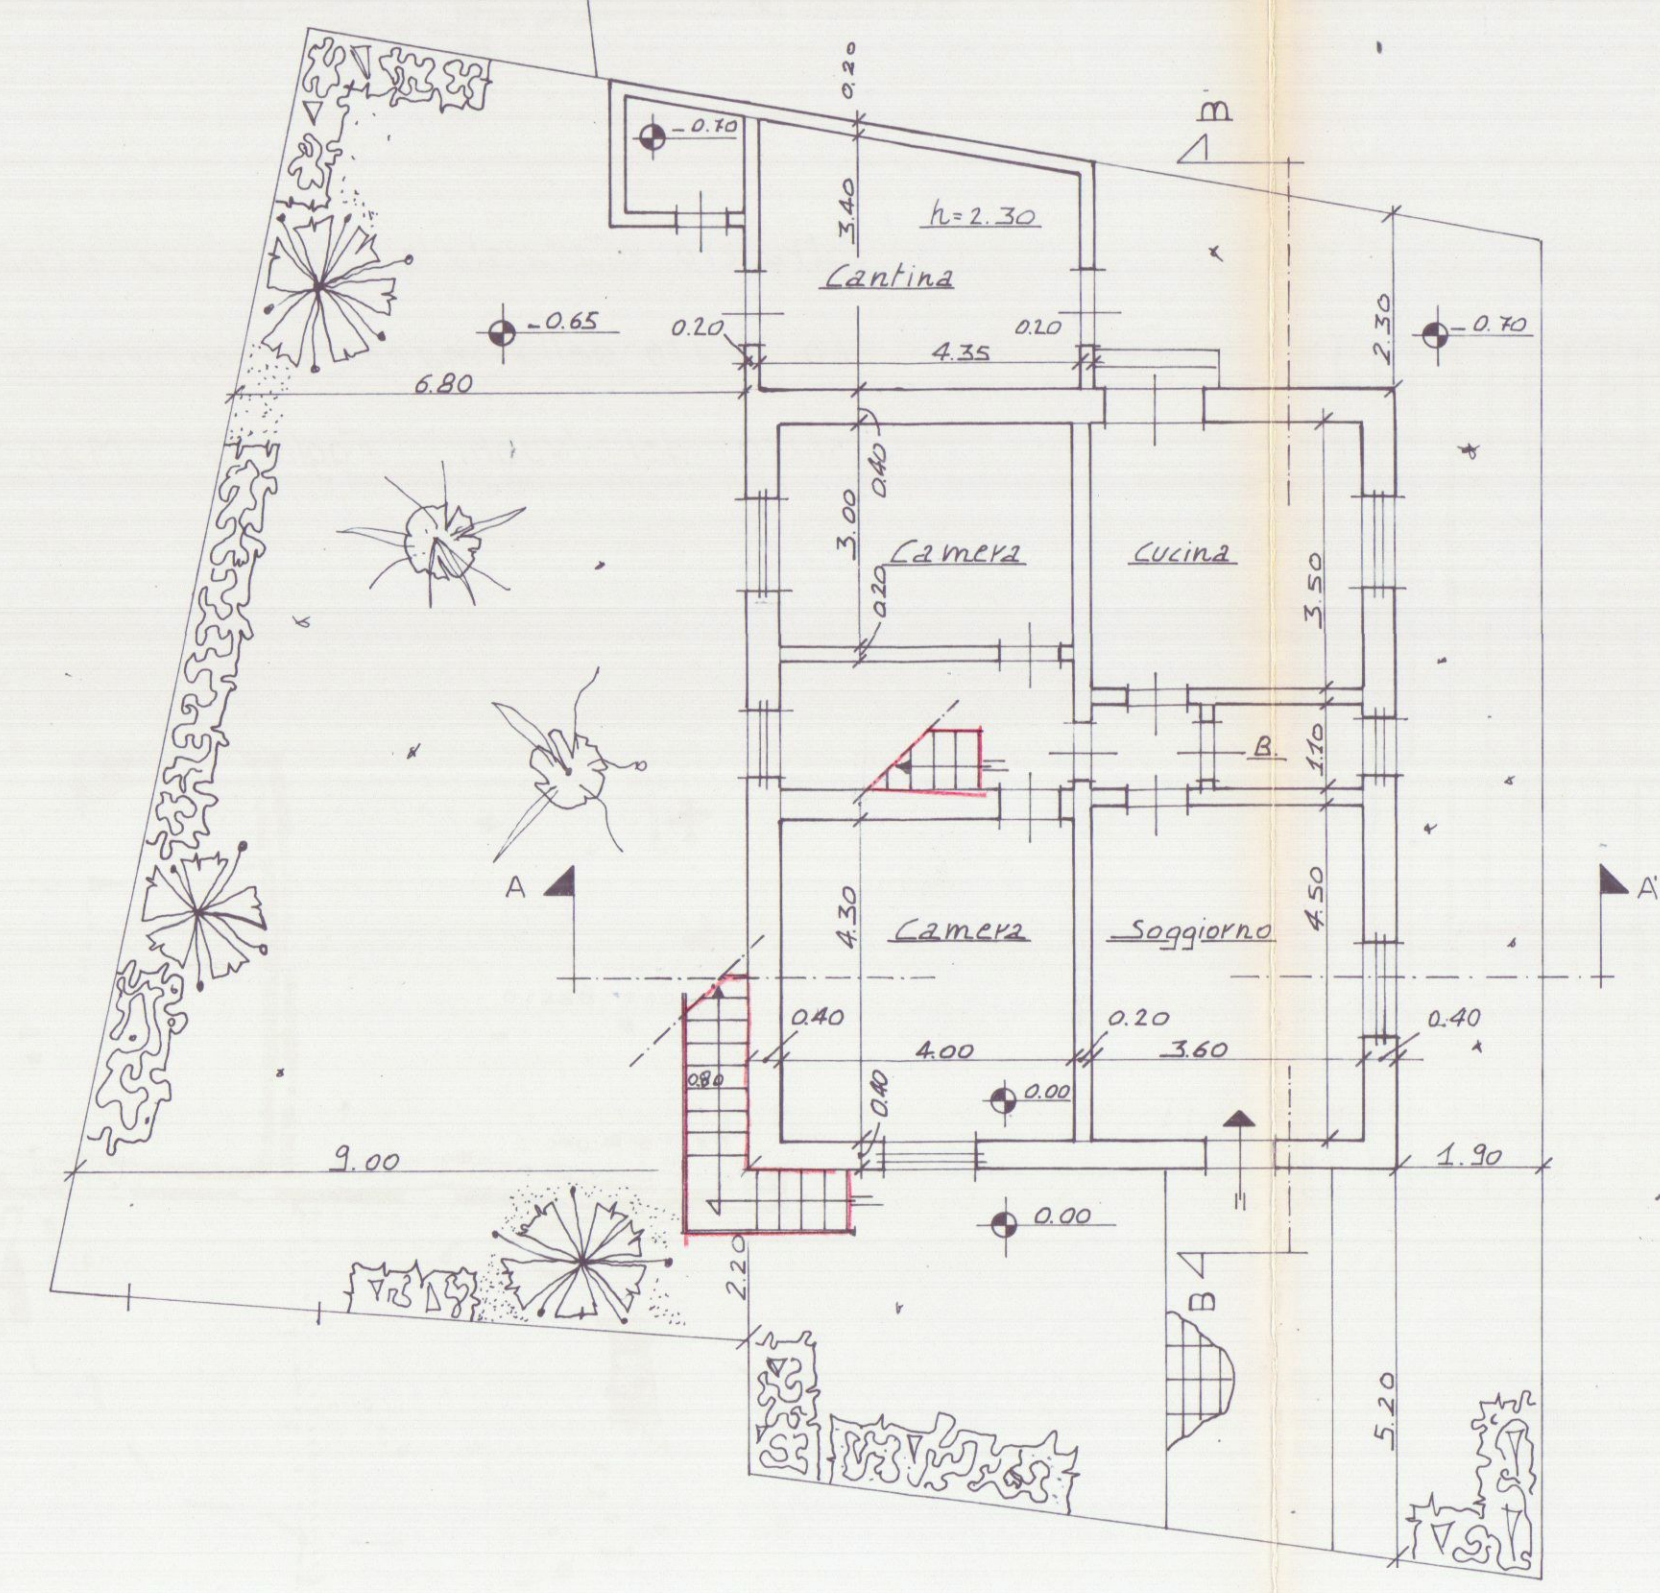


PIANTA PIANO TERRA

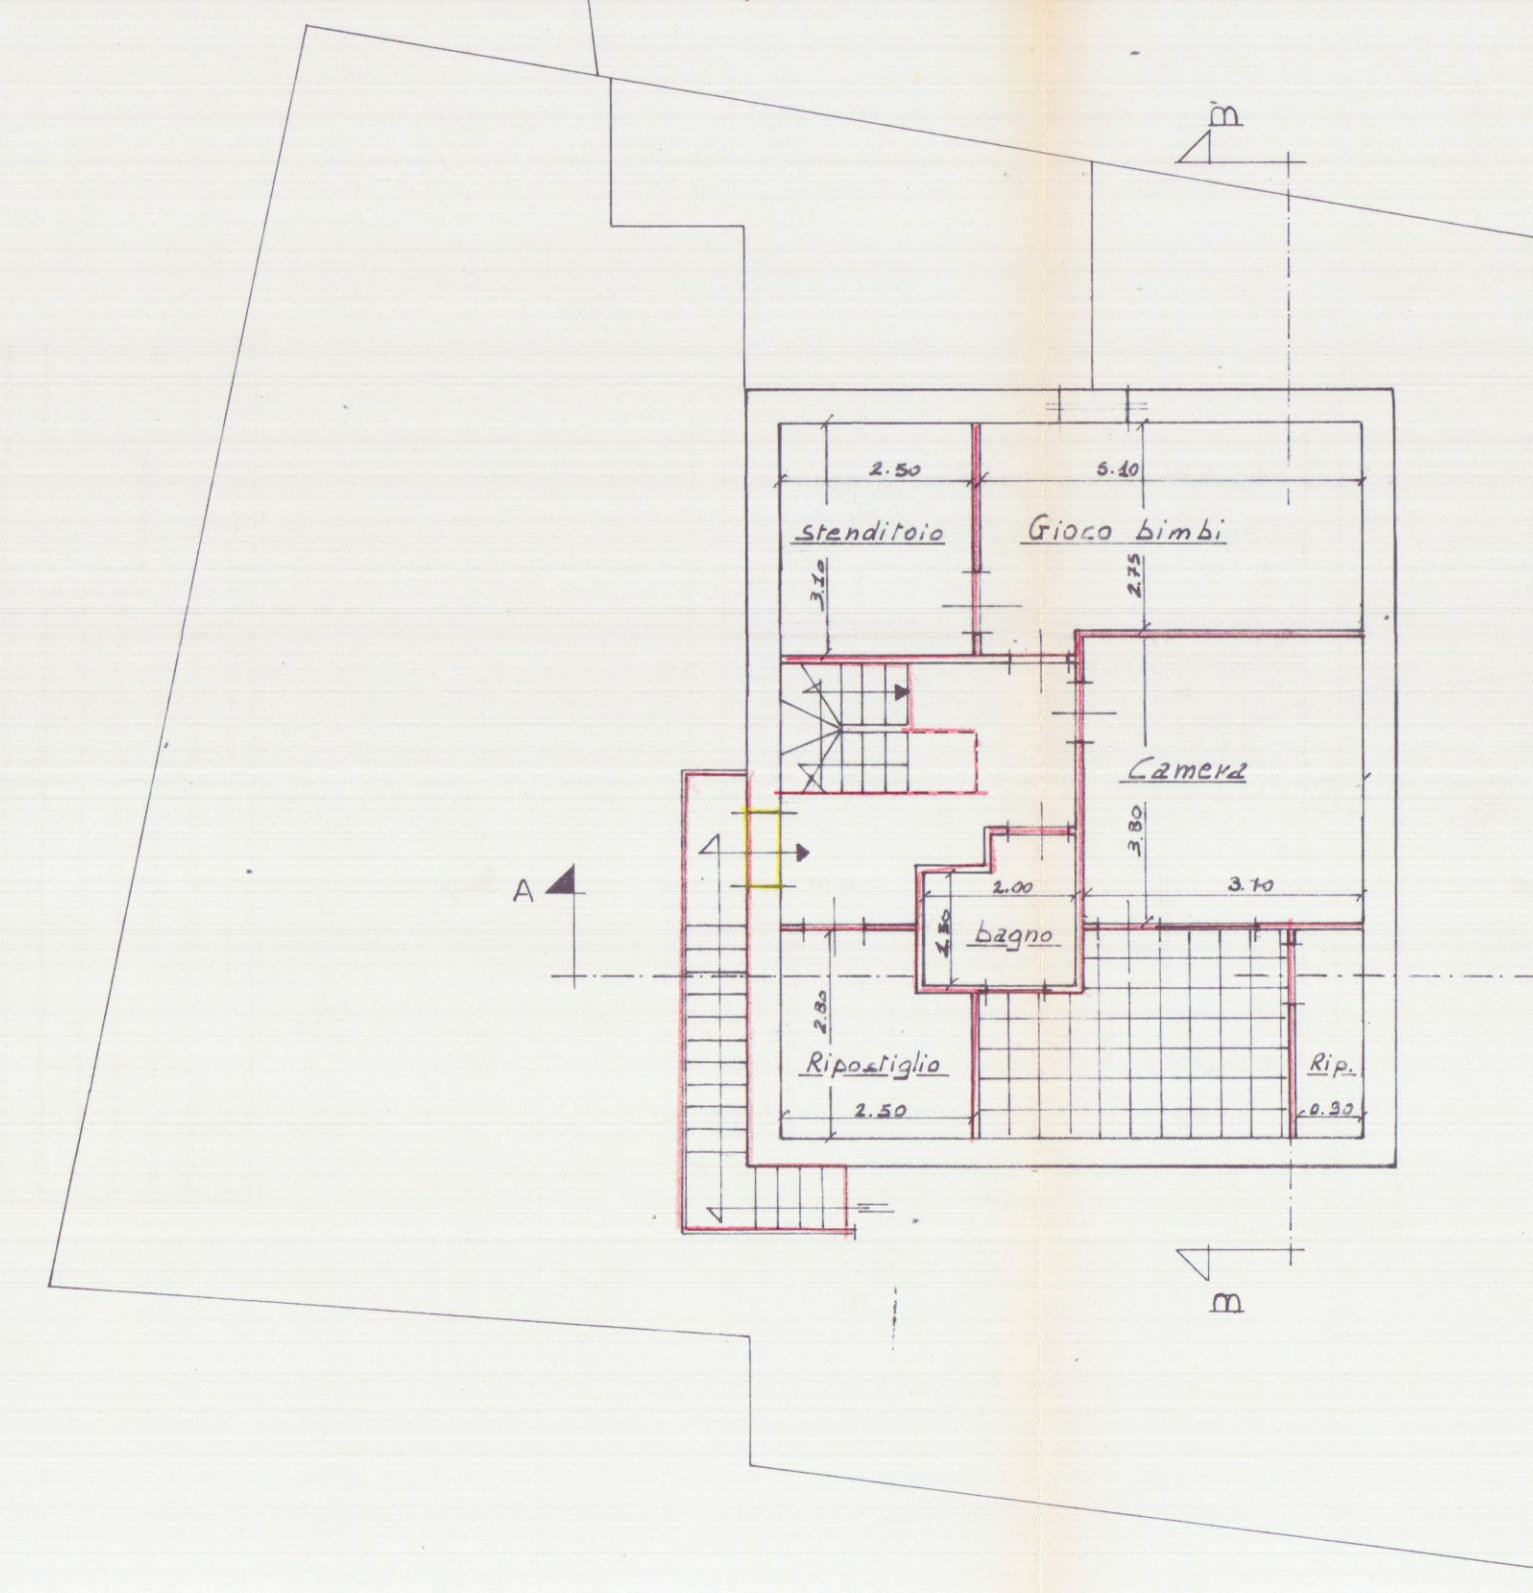


PIANTA PIANO PRIMO

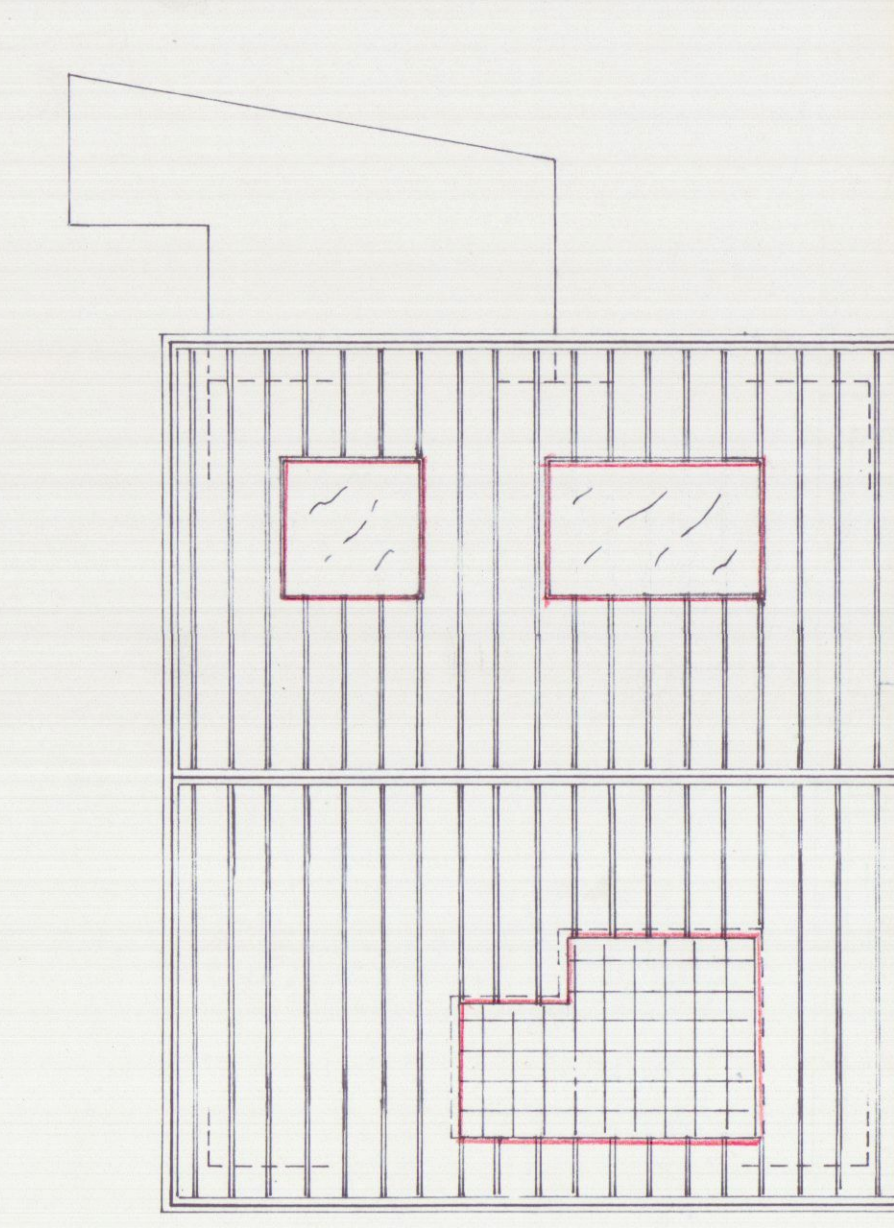


PIANTA COPERTURA

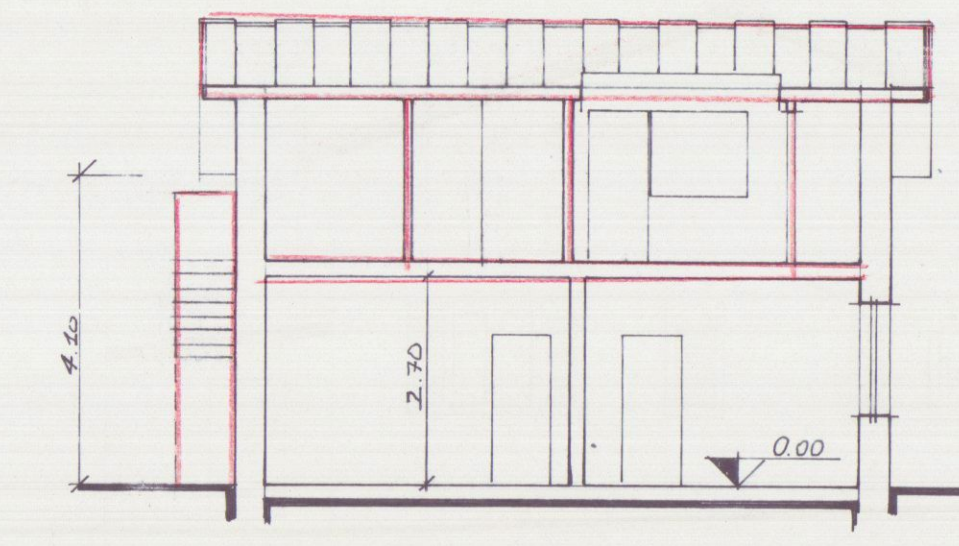


SEZIONE A-A

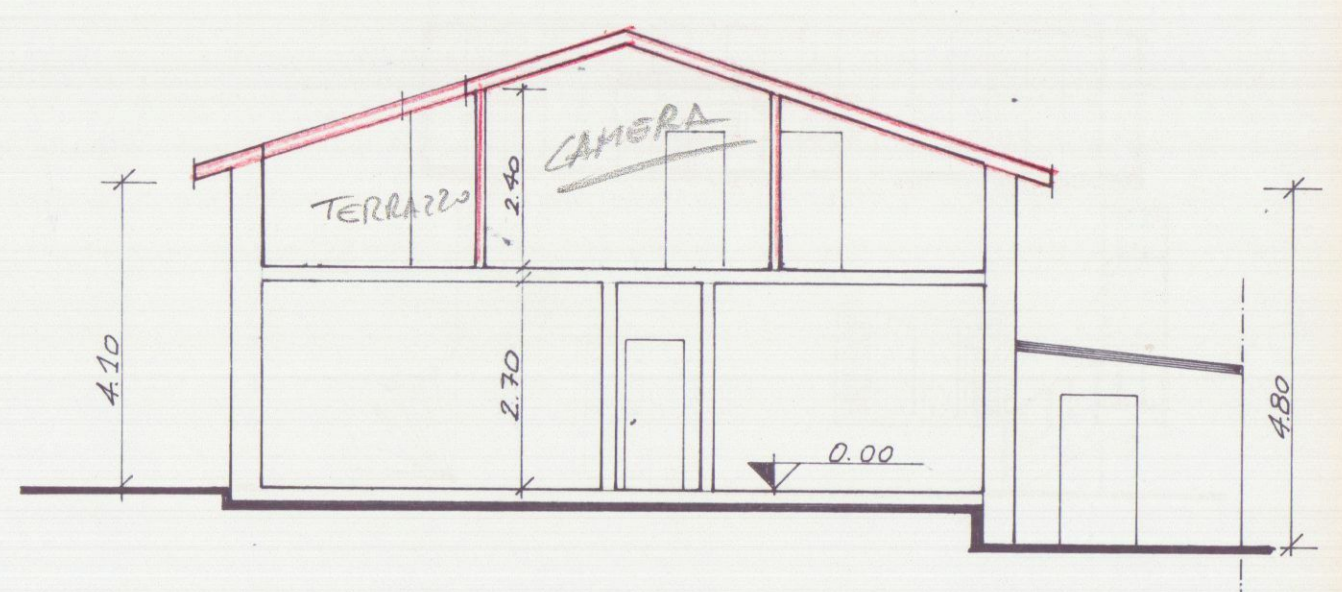


SEZIONE B-B

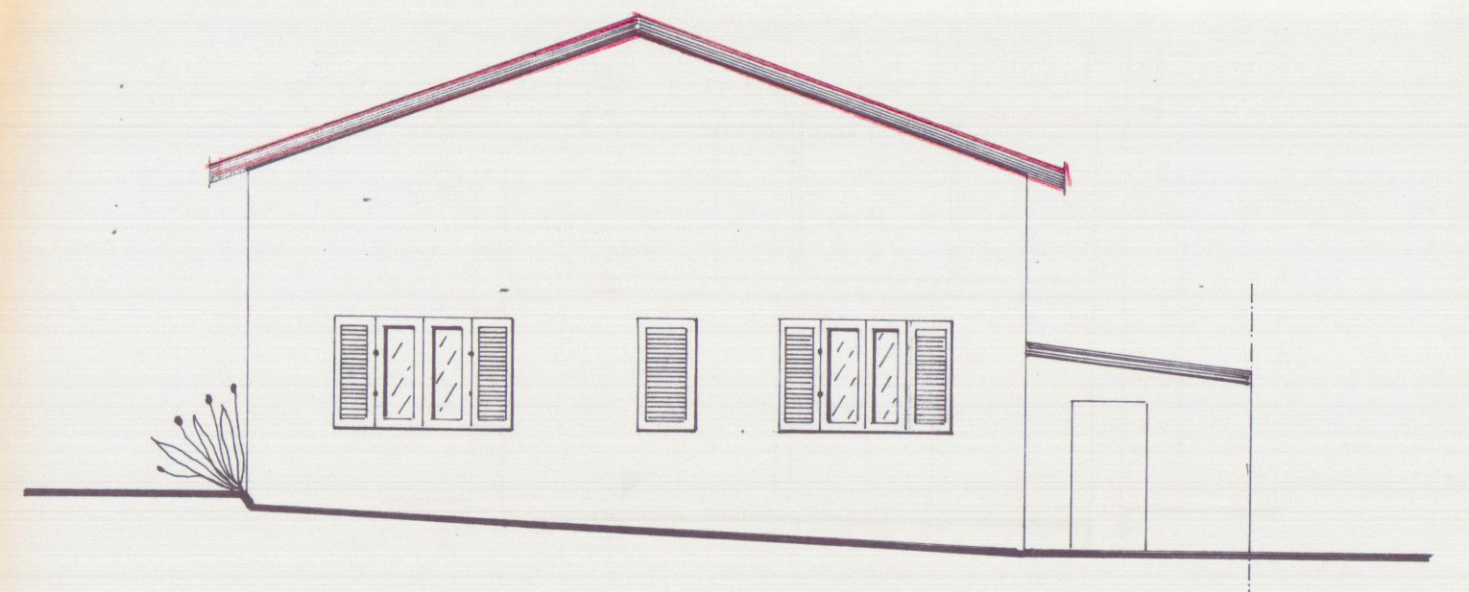


PROSPETTO EST

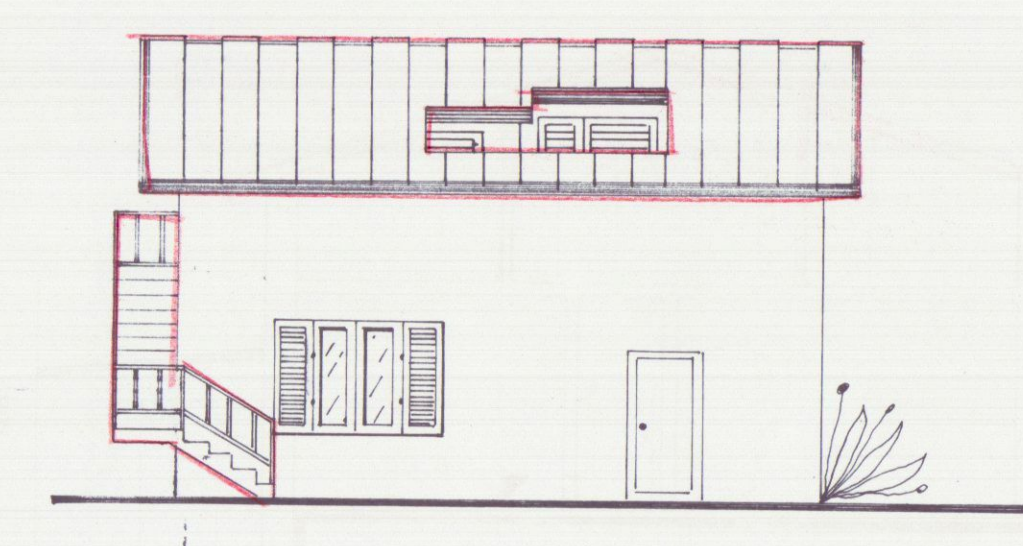

PROSPETTO SUD

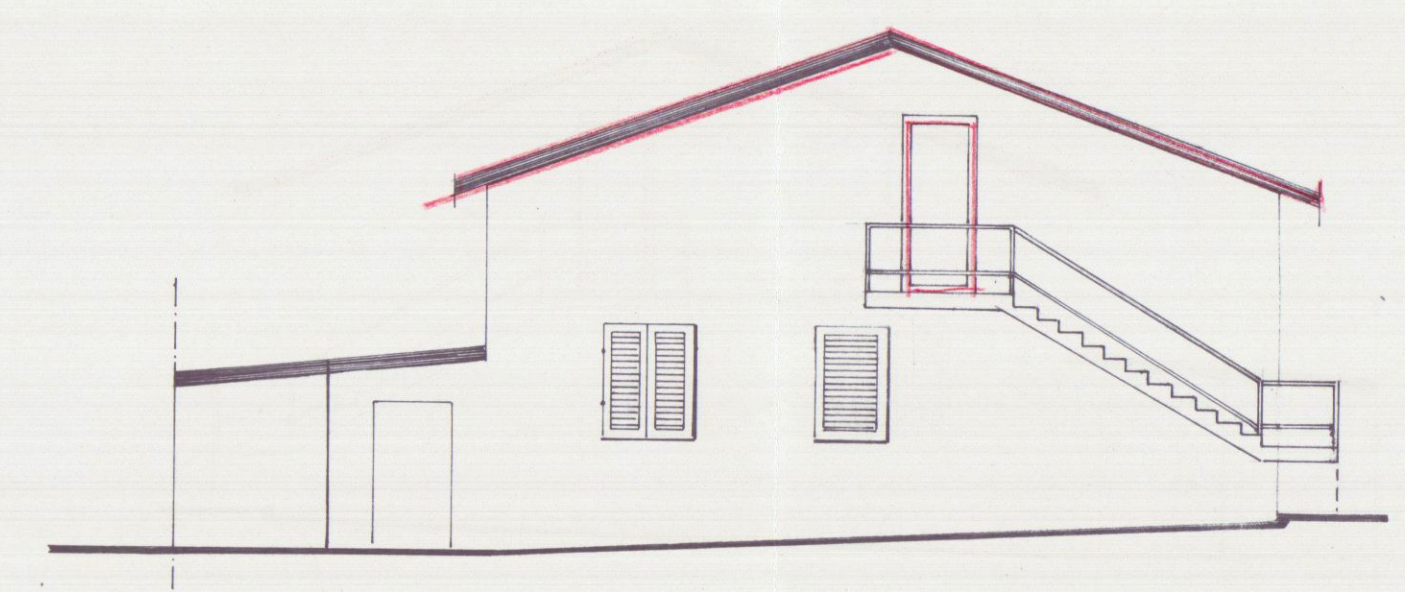

PROSPETTO OVEST

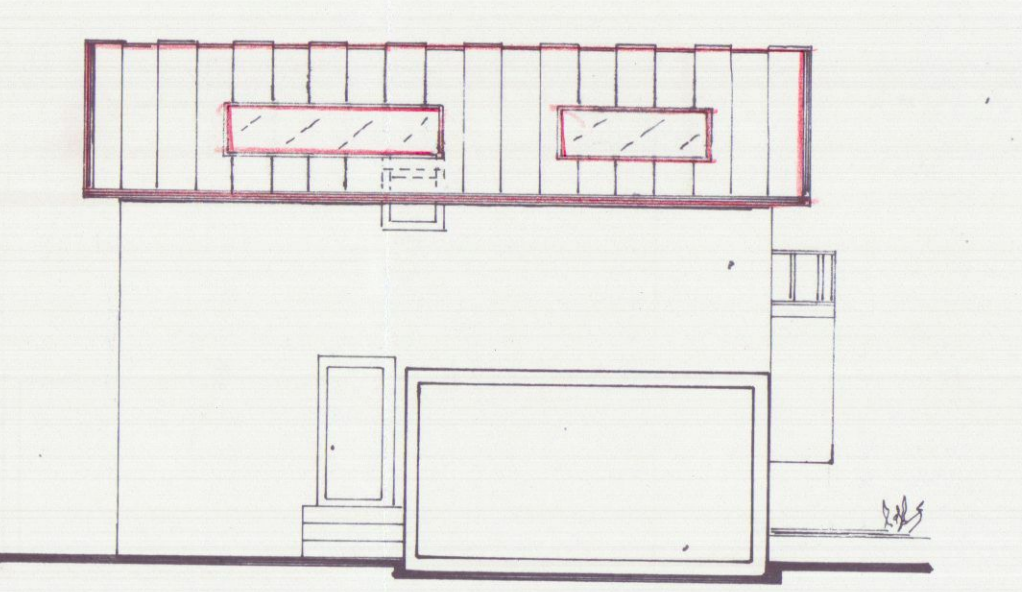

PROSPETTO NORD