

LAVORO: SCALA ESTERNA E UNITA'
IMMOBILIARE AL PIANO PRIMO.

COMMITTENTE

BORGHINI ORIANO
VENTURINI ROSALBA

C OMUNE

DI
CARRARA

TAVOLA

PIANTE
SEZIONI
PROSPETTI

Geom. UGO FERRARINI

Studio Tecnico Progettazione
Via Garibaldi, 11 - 54100 Carrara - Tel. 059/2382
C.F. 01805510467
Prest. IVA 0300000457

DATA

SCALA

AGG.

COMM.

1:100


COPIA PER IL COMUNE

REGIONE TOSCANA


Ufficio del Genio C.A.M. - Carrara

Elaborato all'art. 21, c. 1, della Legge n. 44/1974 e L.R. n. 88/1982
e Legge n. 1089/1971 - Frattina S. n. 10 SET. 1996


Massa, B.

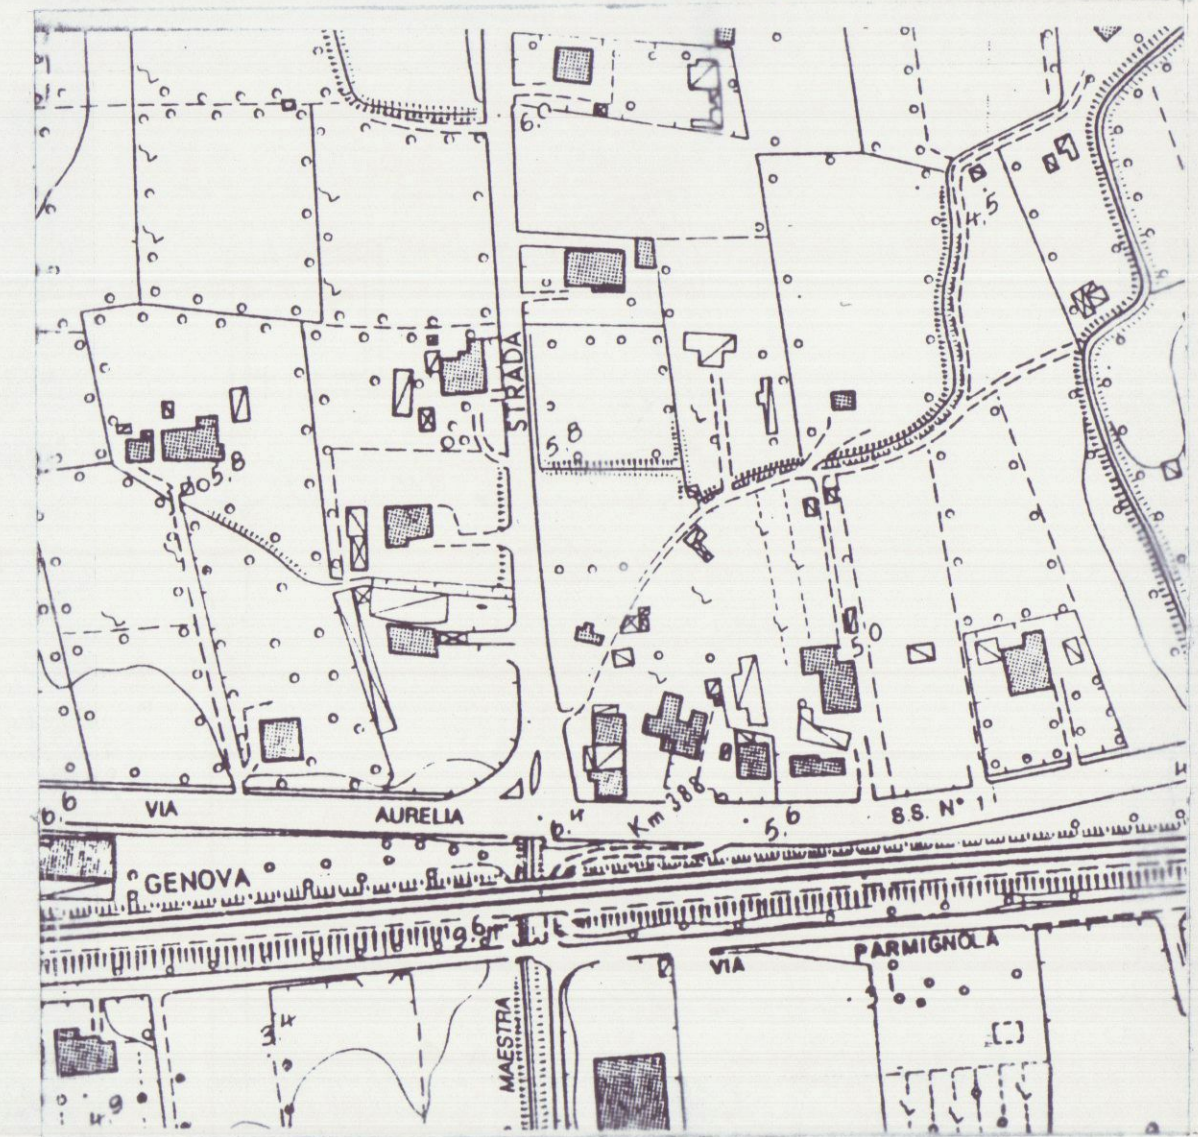

Stralcio aerofotogrammetrico in scala 1:1000

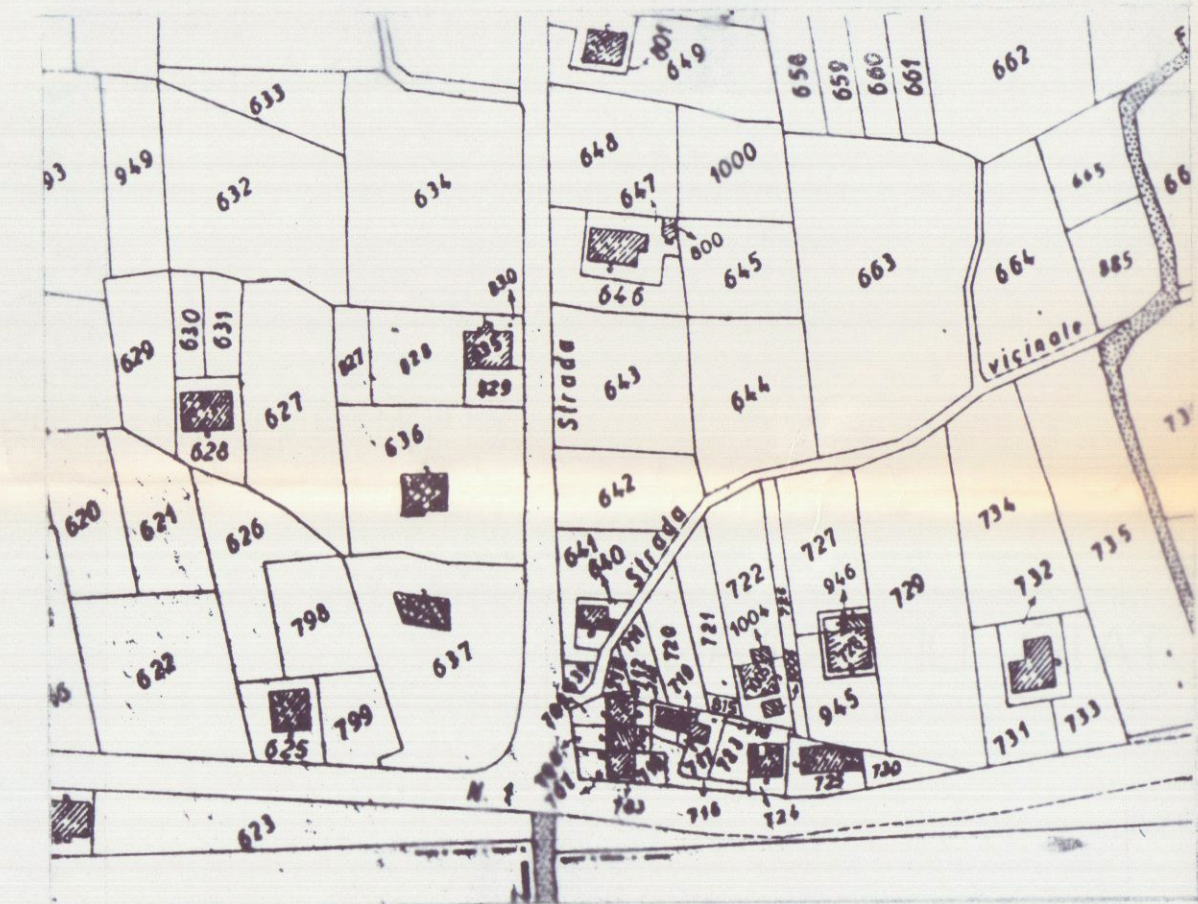


Stralcio Catastale in scala 1:1000
Lo stato della mappa e' conforme allo
stato dei luoghi. Foglio 62 Map. 724

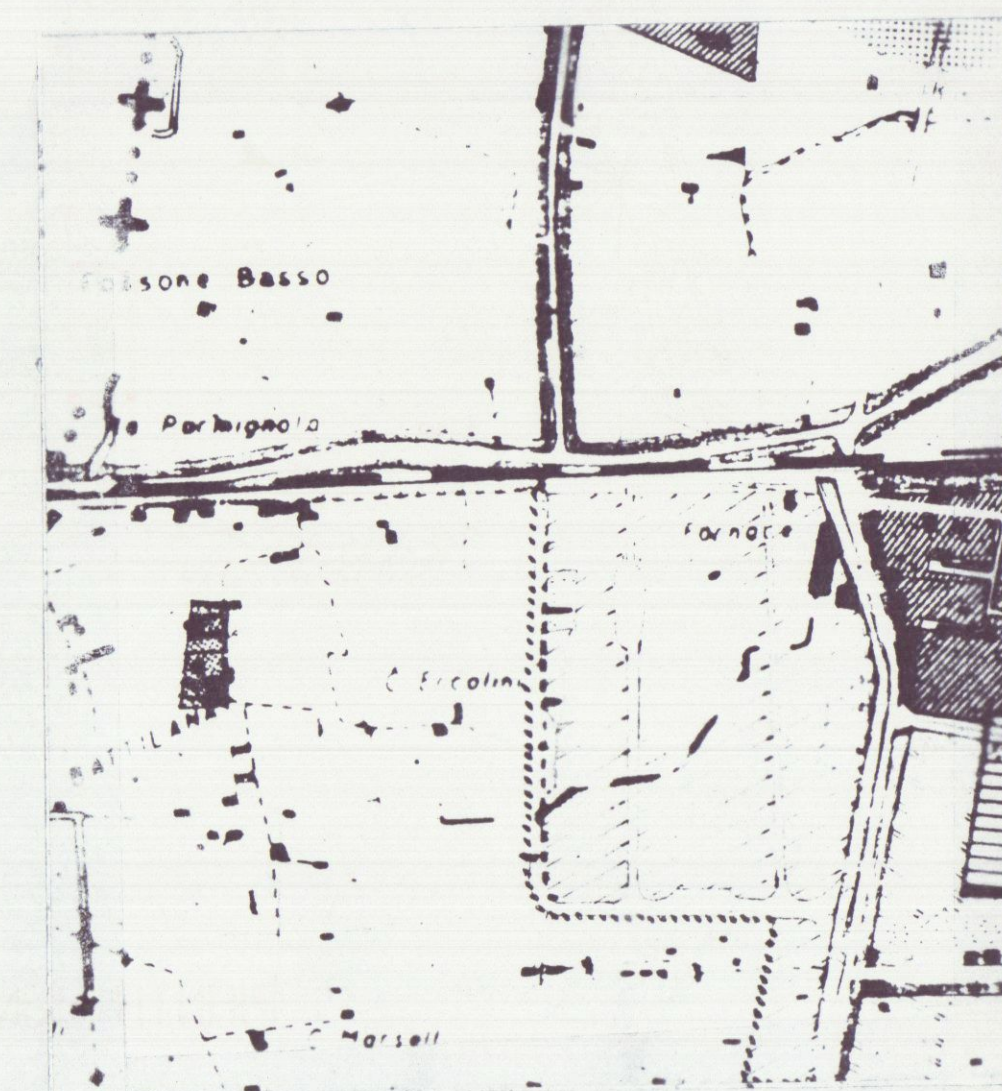


Stralcio PR.G.C.


STATO APPROVATO

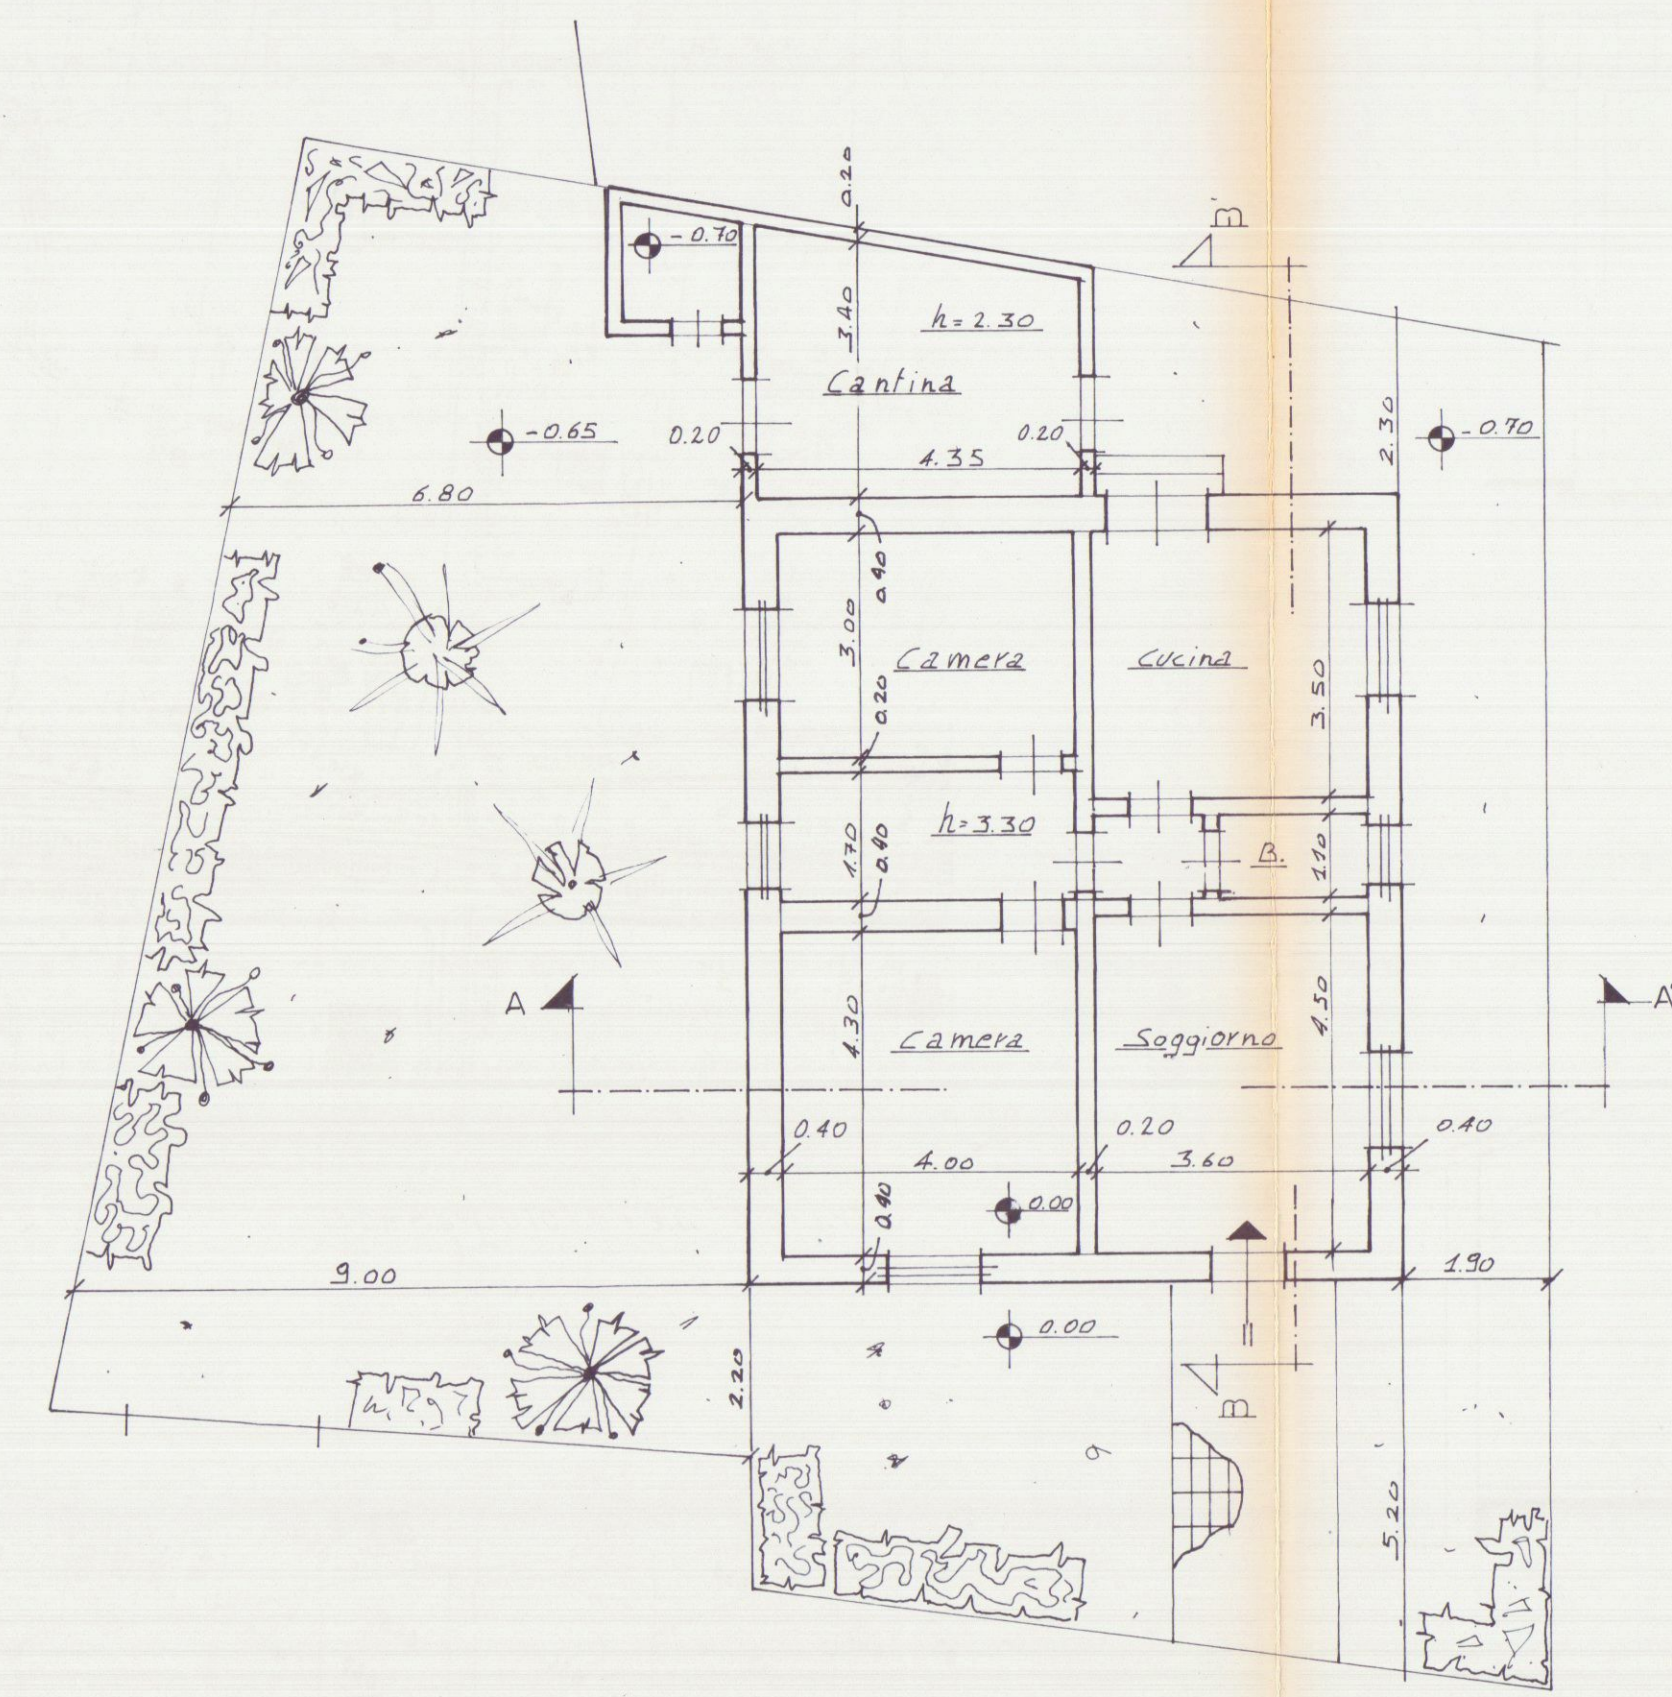


PIANTA PIANO TERRA

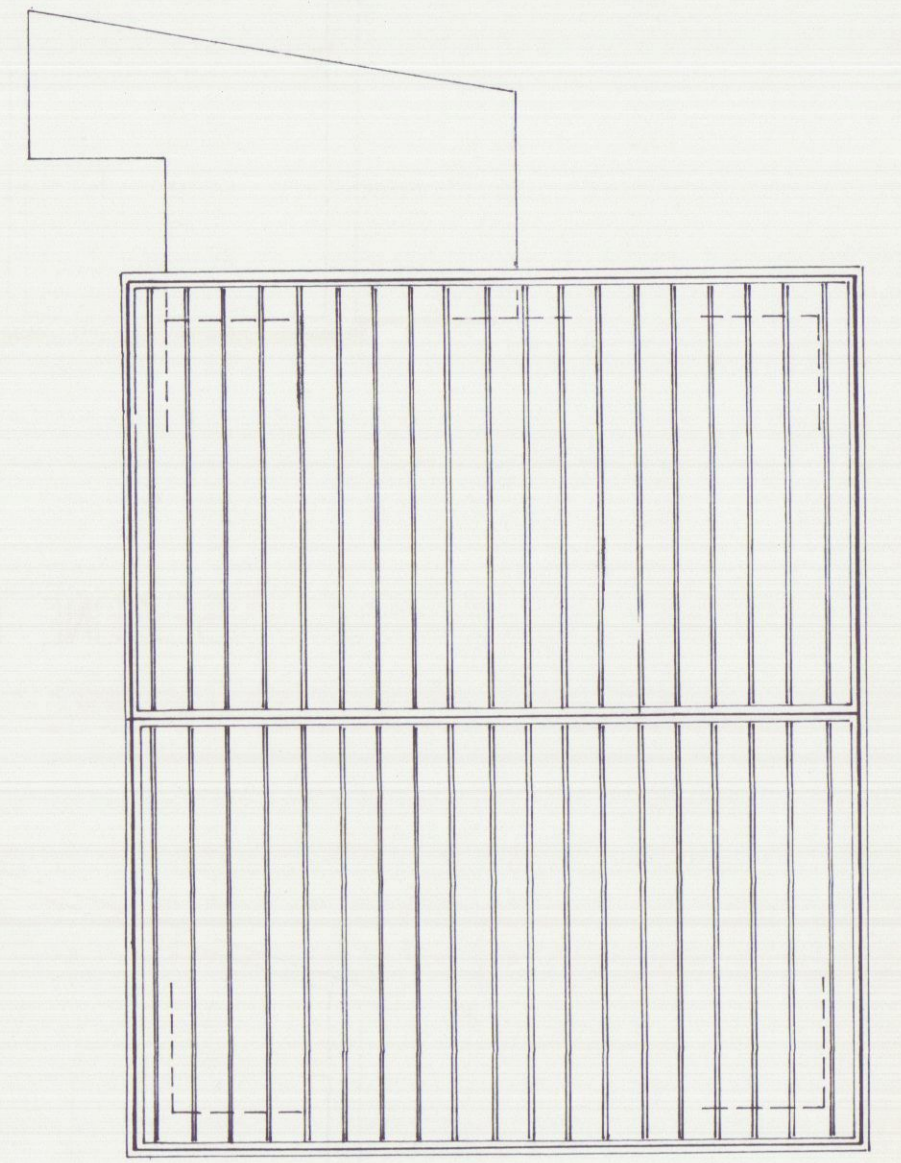

PIANTA COPERTURA

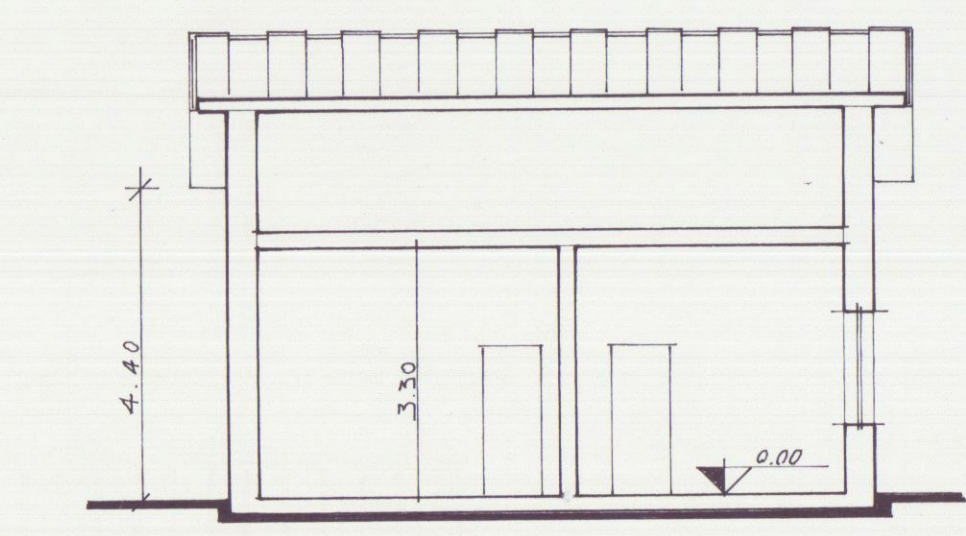

SEZIONE A-A

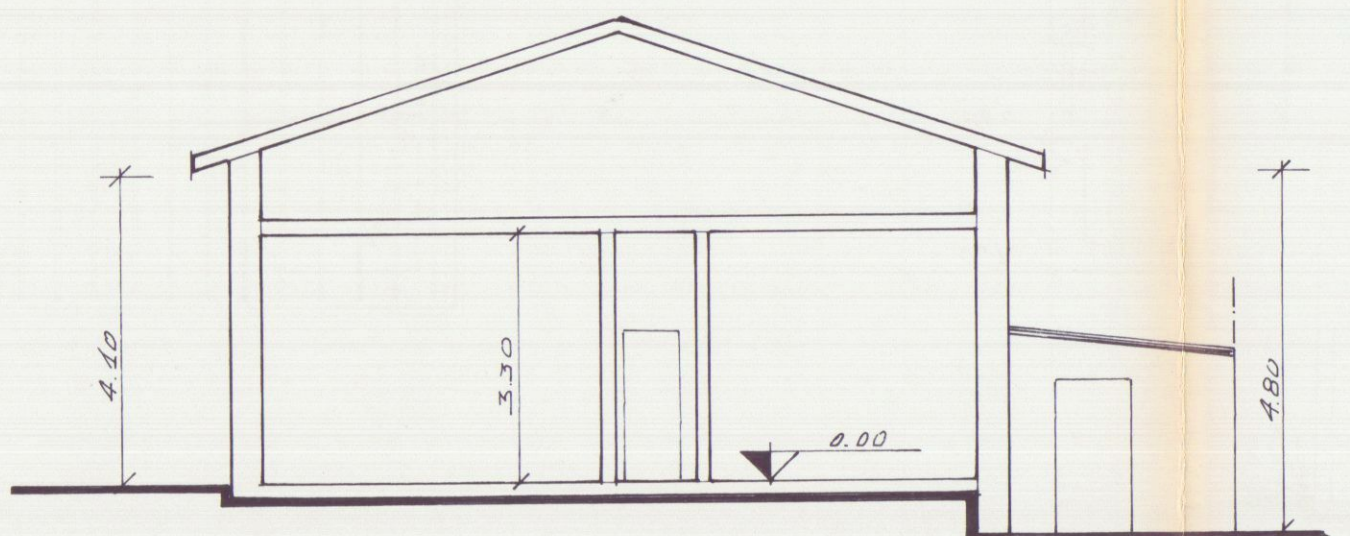

SEZIONE B-B




PROSPETTO EST



PROSPETTO SUD




PROSPETTO OVEST

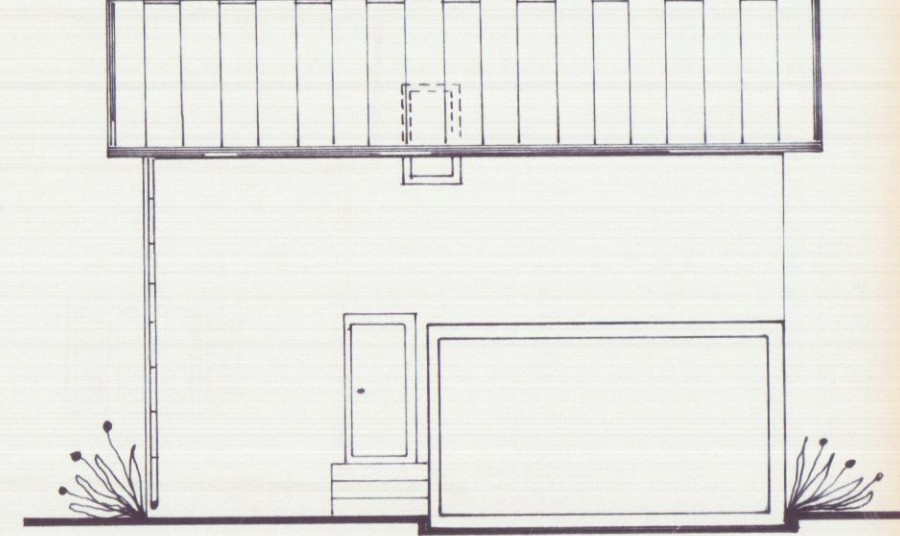


PROSPETTO NORD


STATO DI VARIANTE

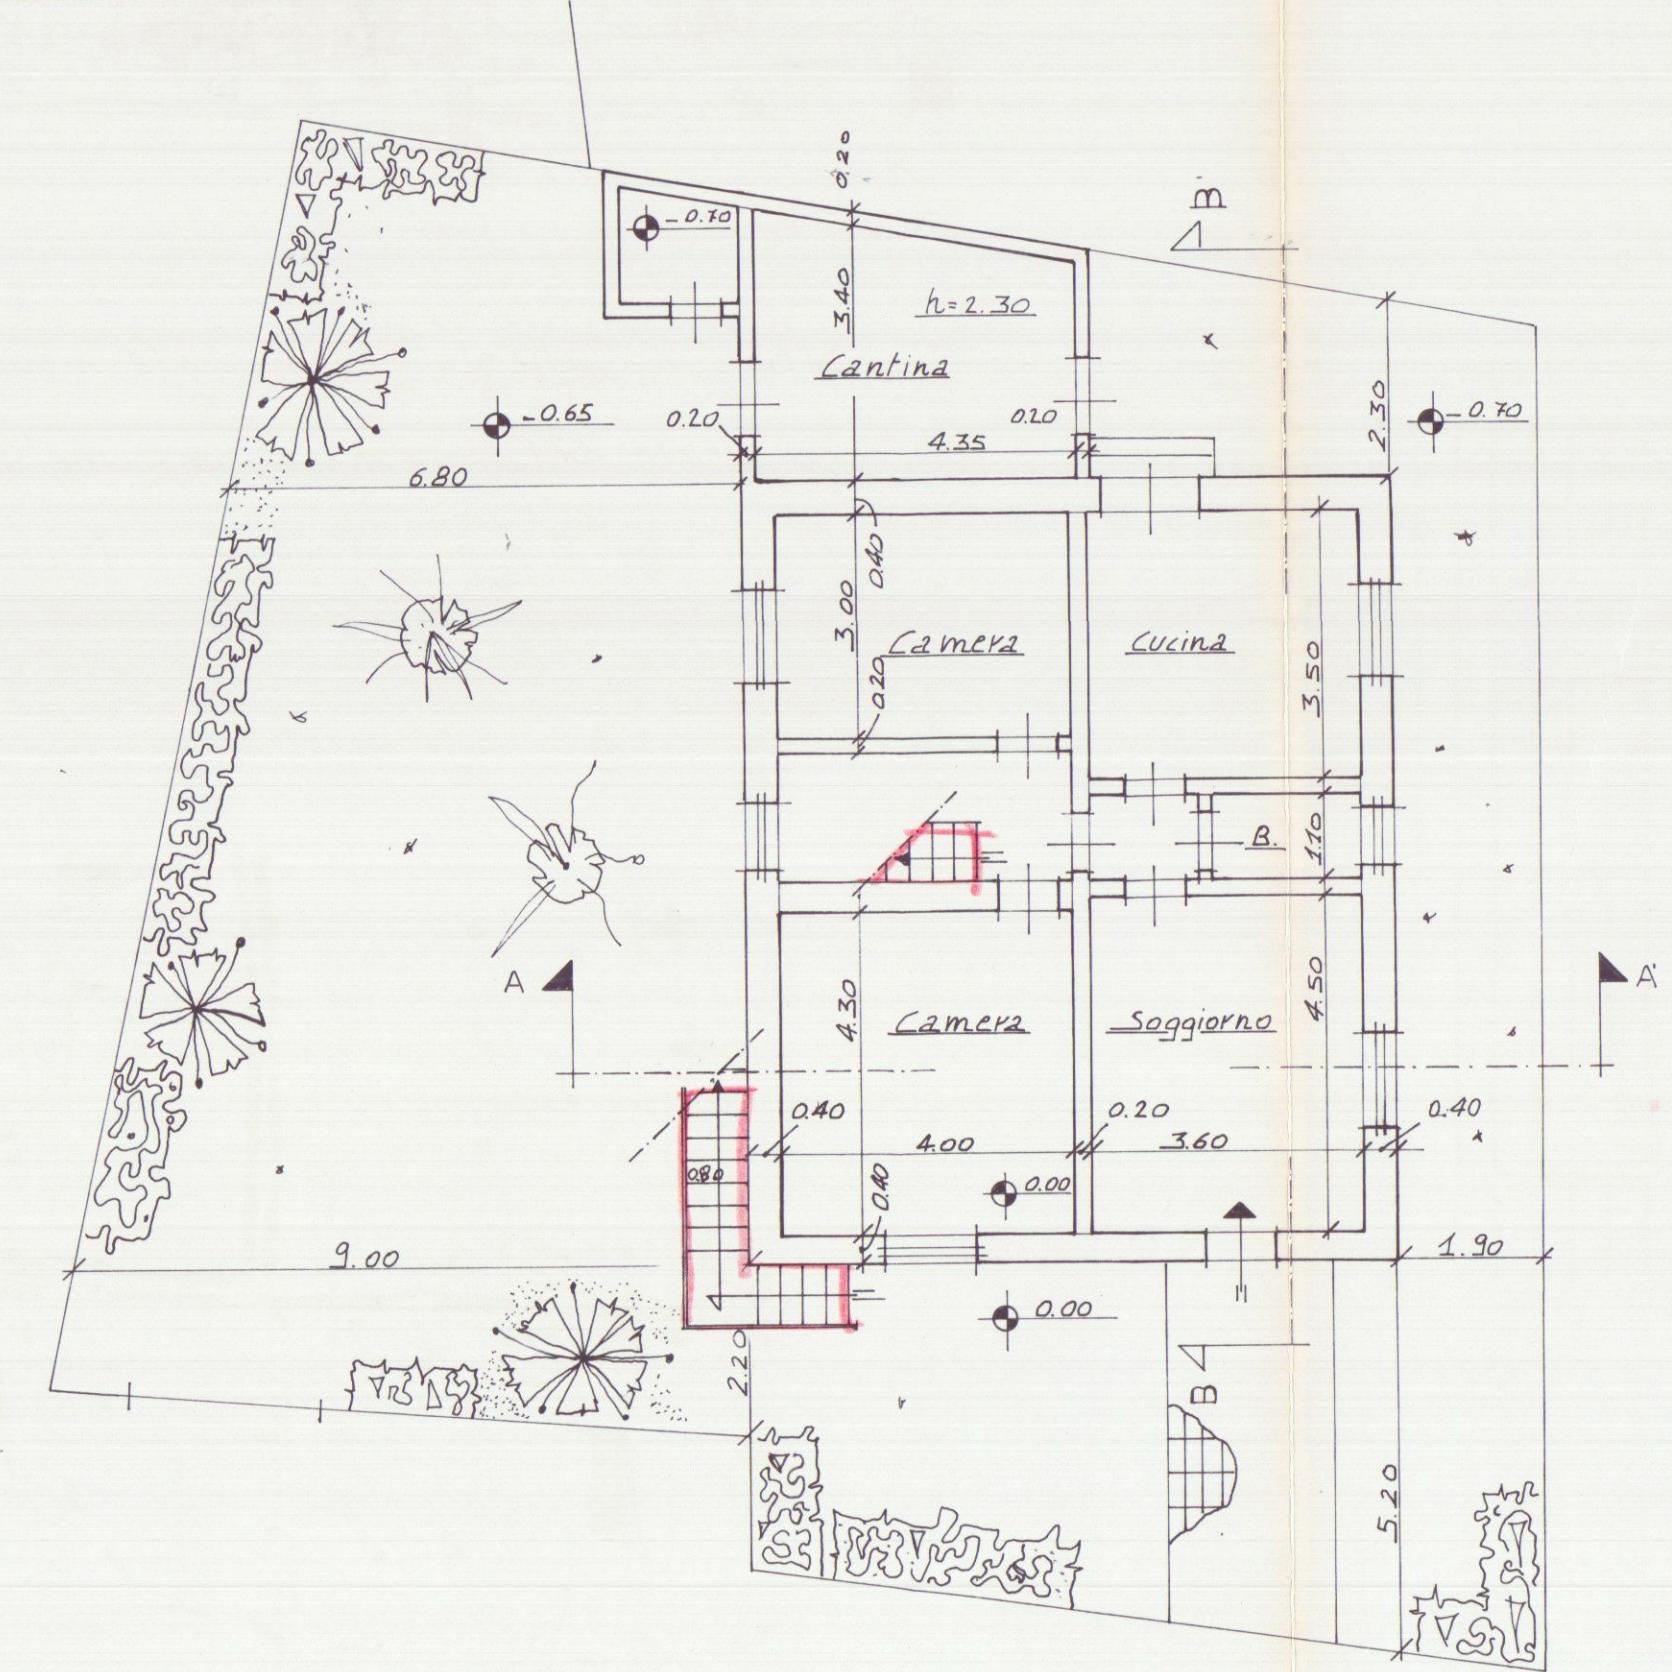


PIANTA PIANO TERRA

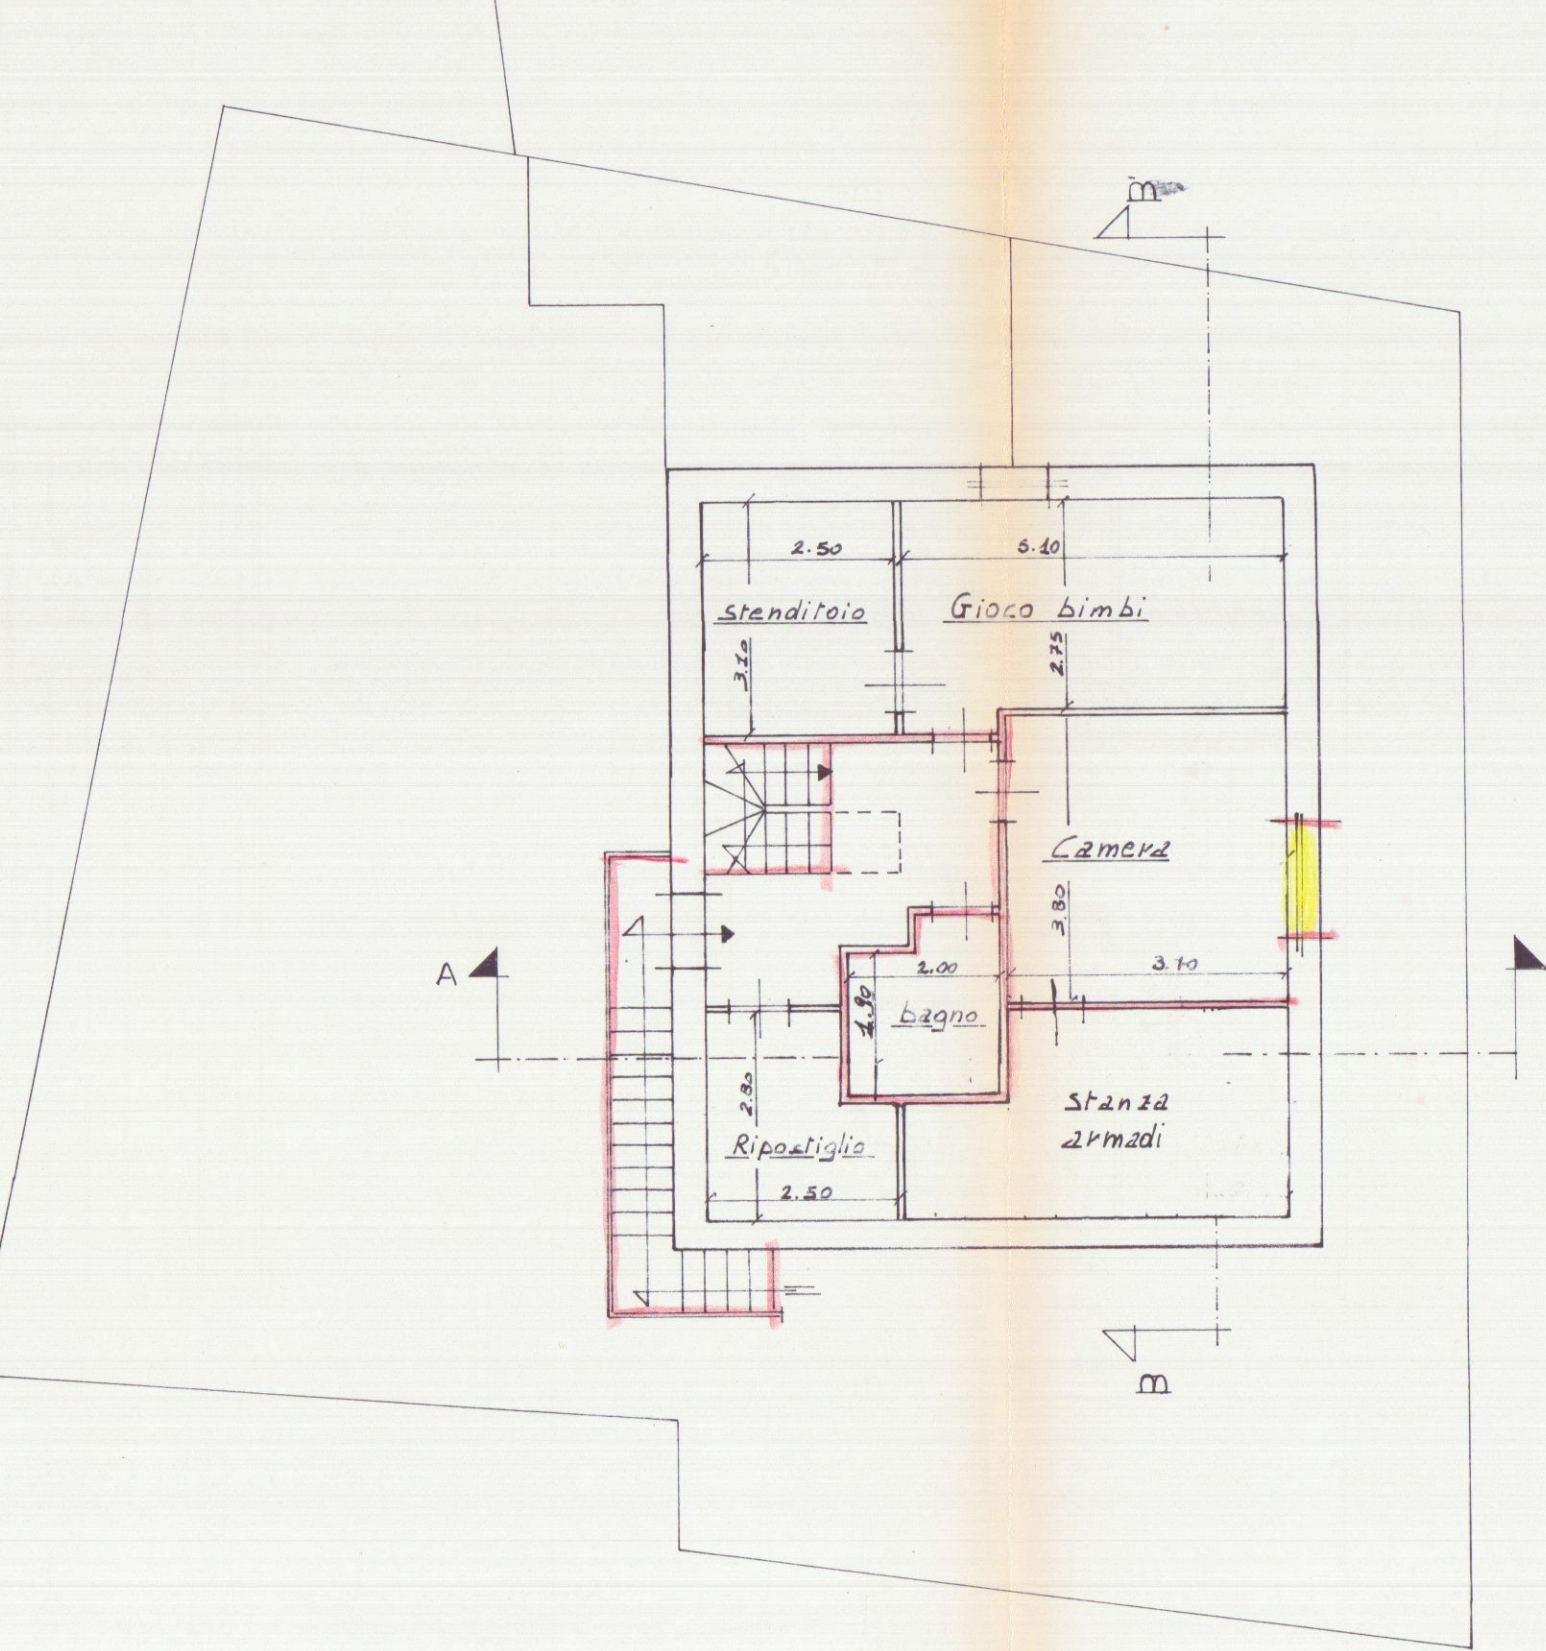


PIANTA PIANO PRIMO

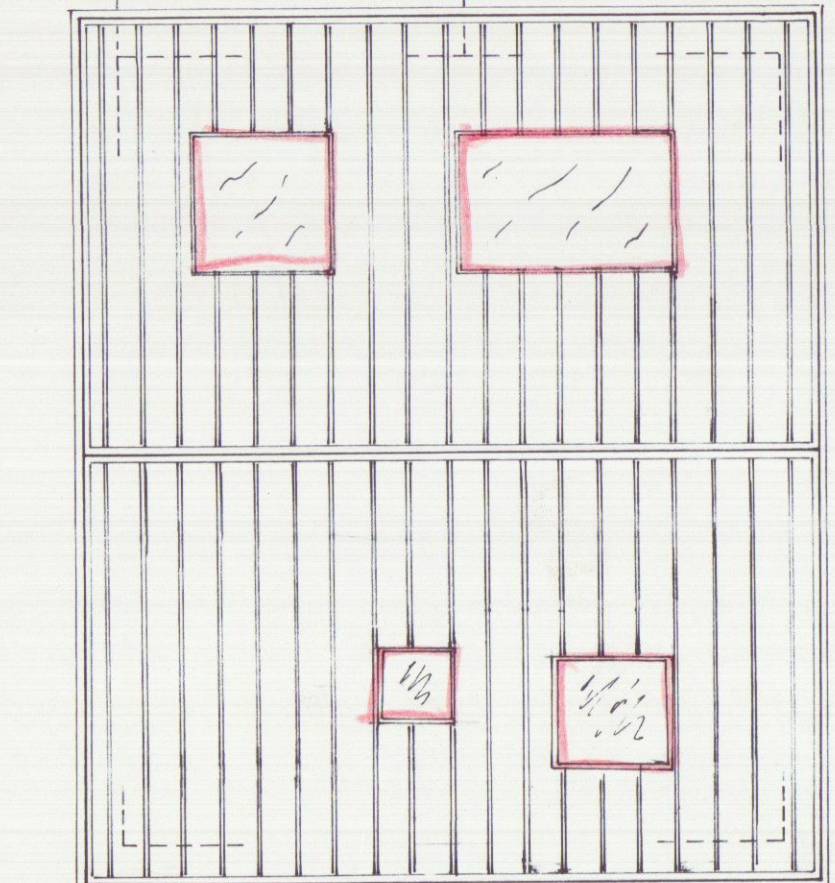

PIANTA COPERTURA

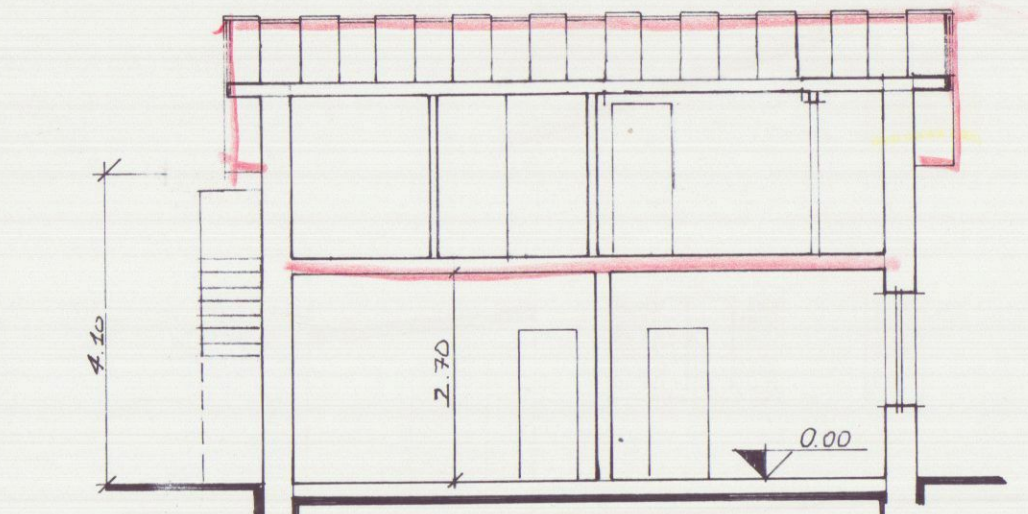


SEZIONE A-A

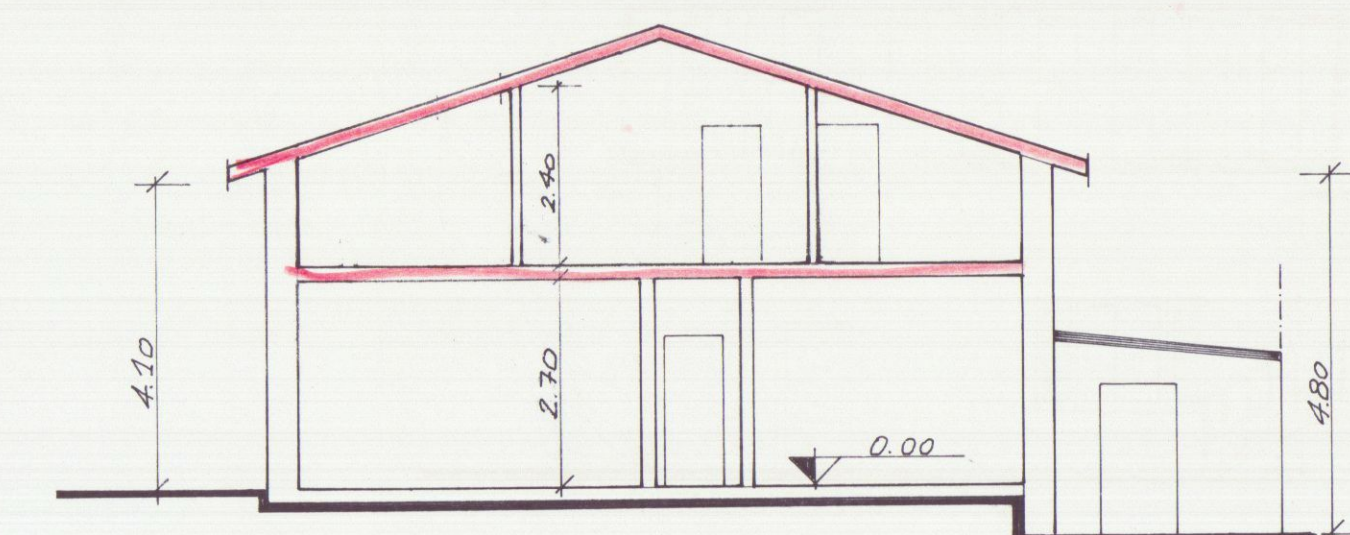


SEZIONE B-B




PROSPETTO EST

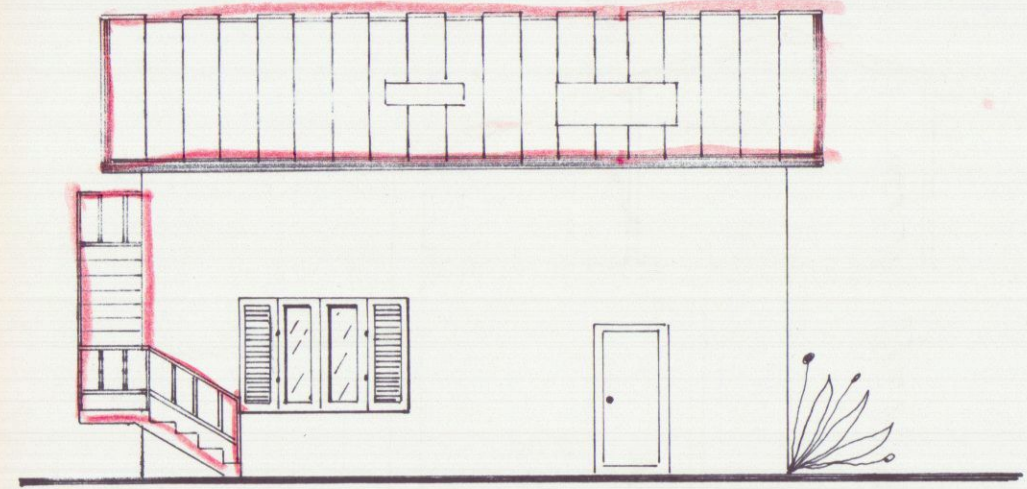

PROSPETTO SUD

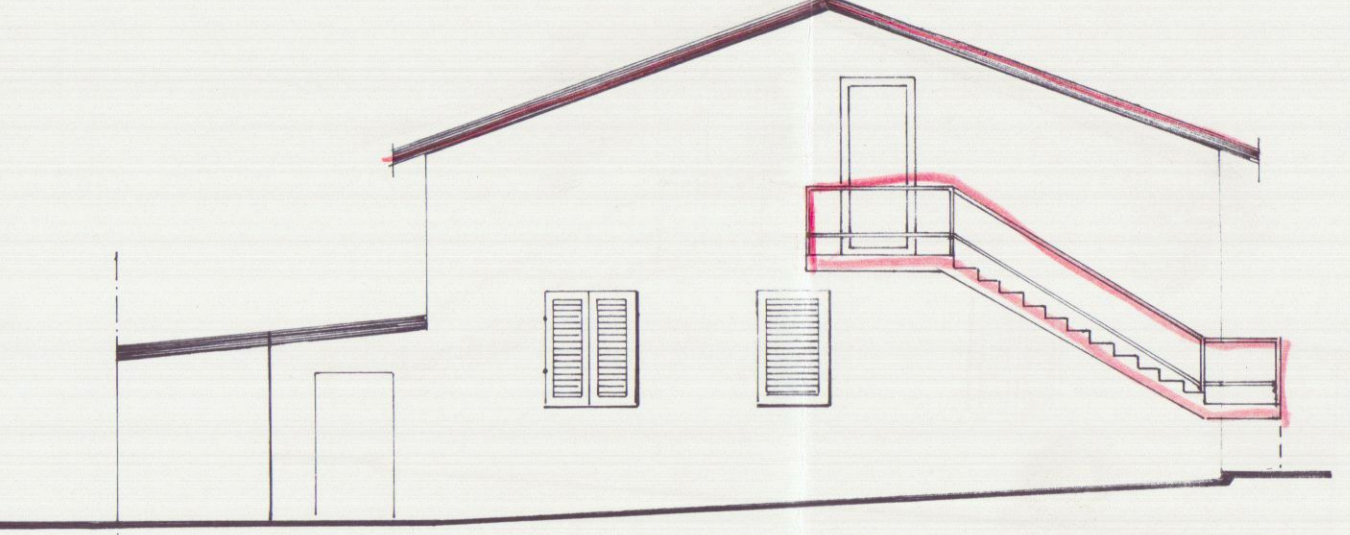

PROSPETTO OVEST

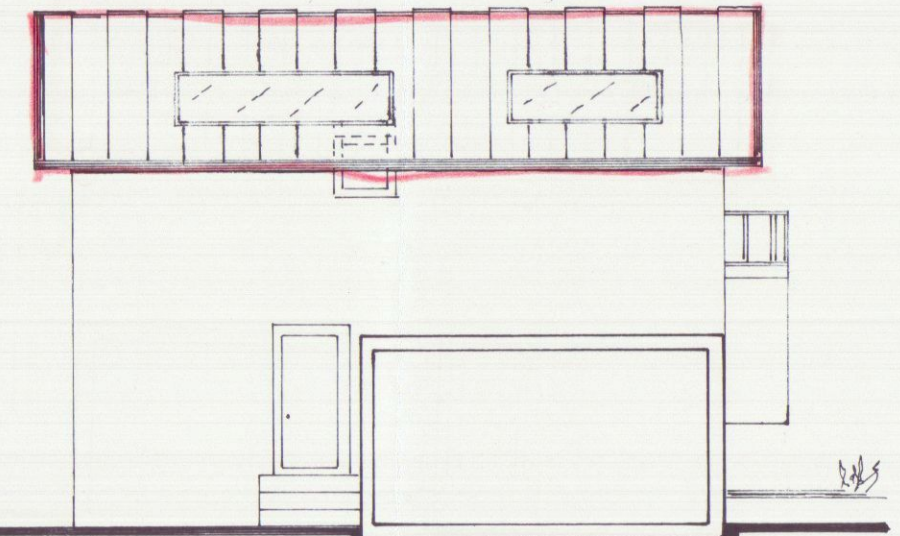

PROSPETTO NORD