

LAVORO:
RIFACIMENTO DELLA COPERTURA

COMMITTENTE
BORGHINI ORIANO
VENTURINI ROSALBA

Geom. UGO FERRARINI
Studio Tecnico Professionale
Via Cavour, 11 Tel. 0585 - 73730
54033 CARRARA
C.F. FRR GUO 53P21 B882T
Part. IVA 00539890459

COMUNE
DI CARRARA

TAVOLA
PIANTE
SEZIONI
PROSPETTI


STATO ATTUALE

1.


DATA SCALA AGG COMM. PROG.

4:100


APPROVATO

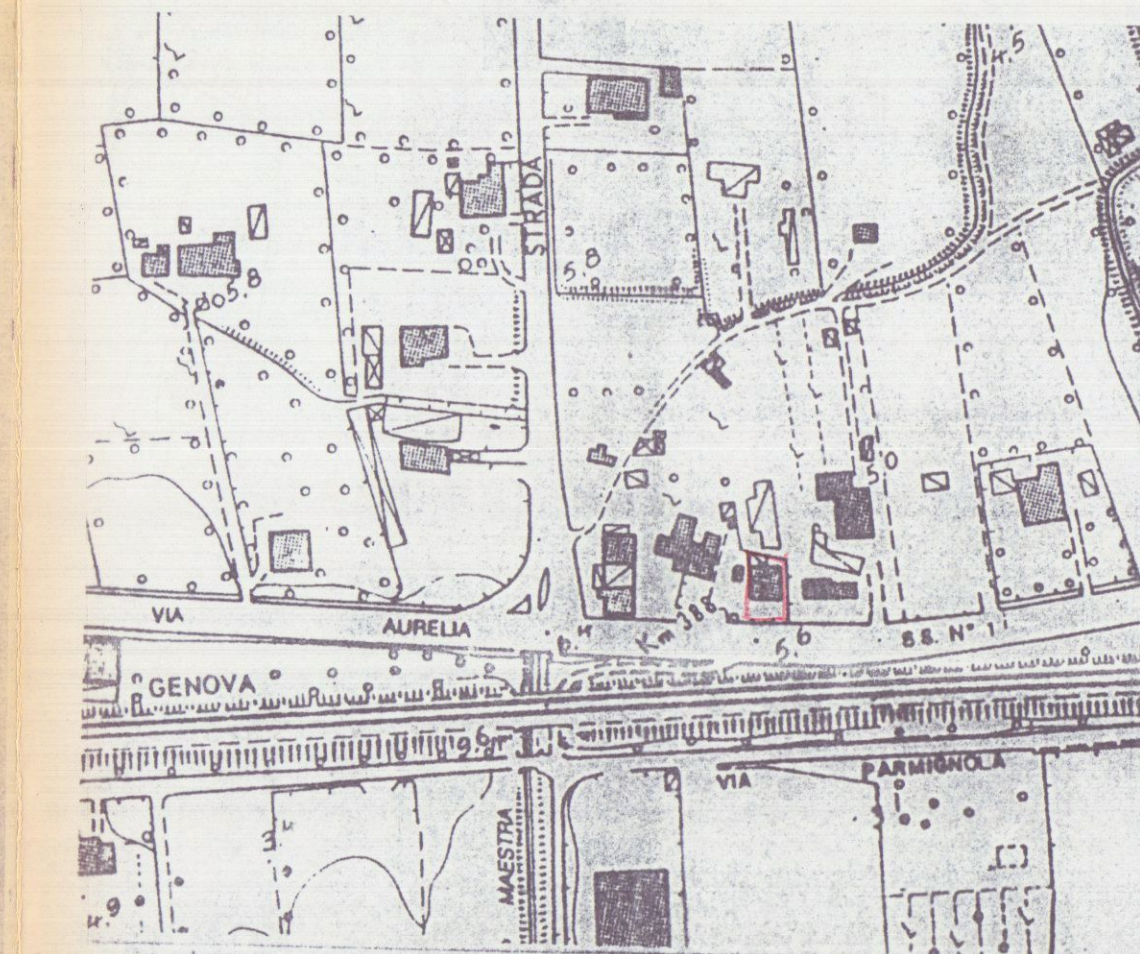


Stralcio aerofotogrammetrico in scala 1:200

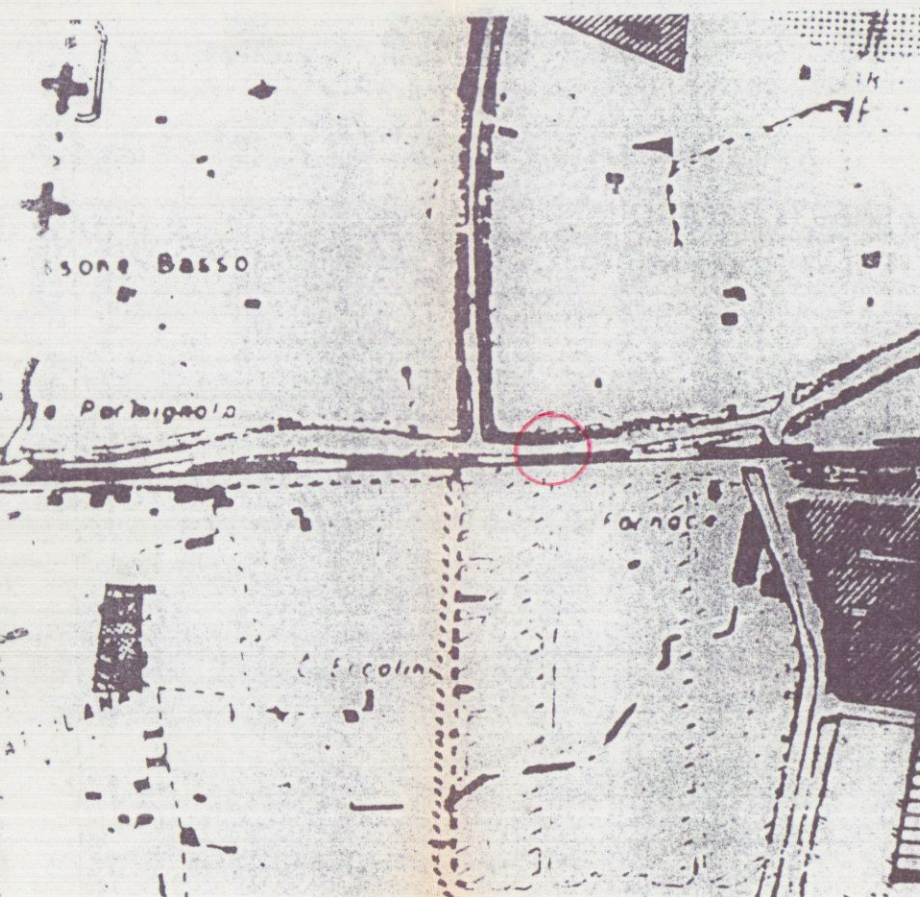


Stralcio P.R.G.C.

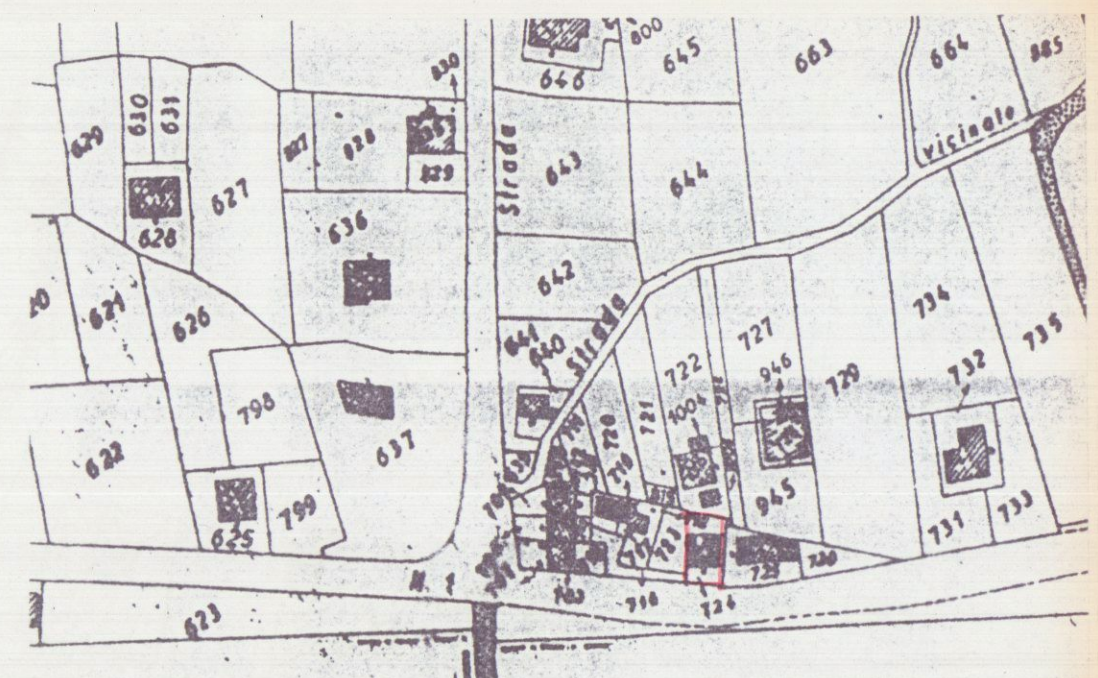


Stralcio Catastrale in scala 1:1000
Lo Stato della mappa è conforme allo stato dei luoghi. Foglio 67 Map. 724

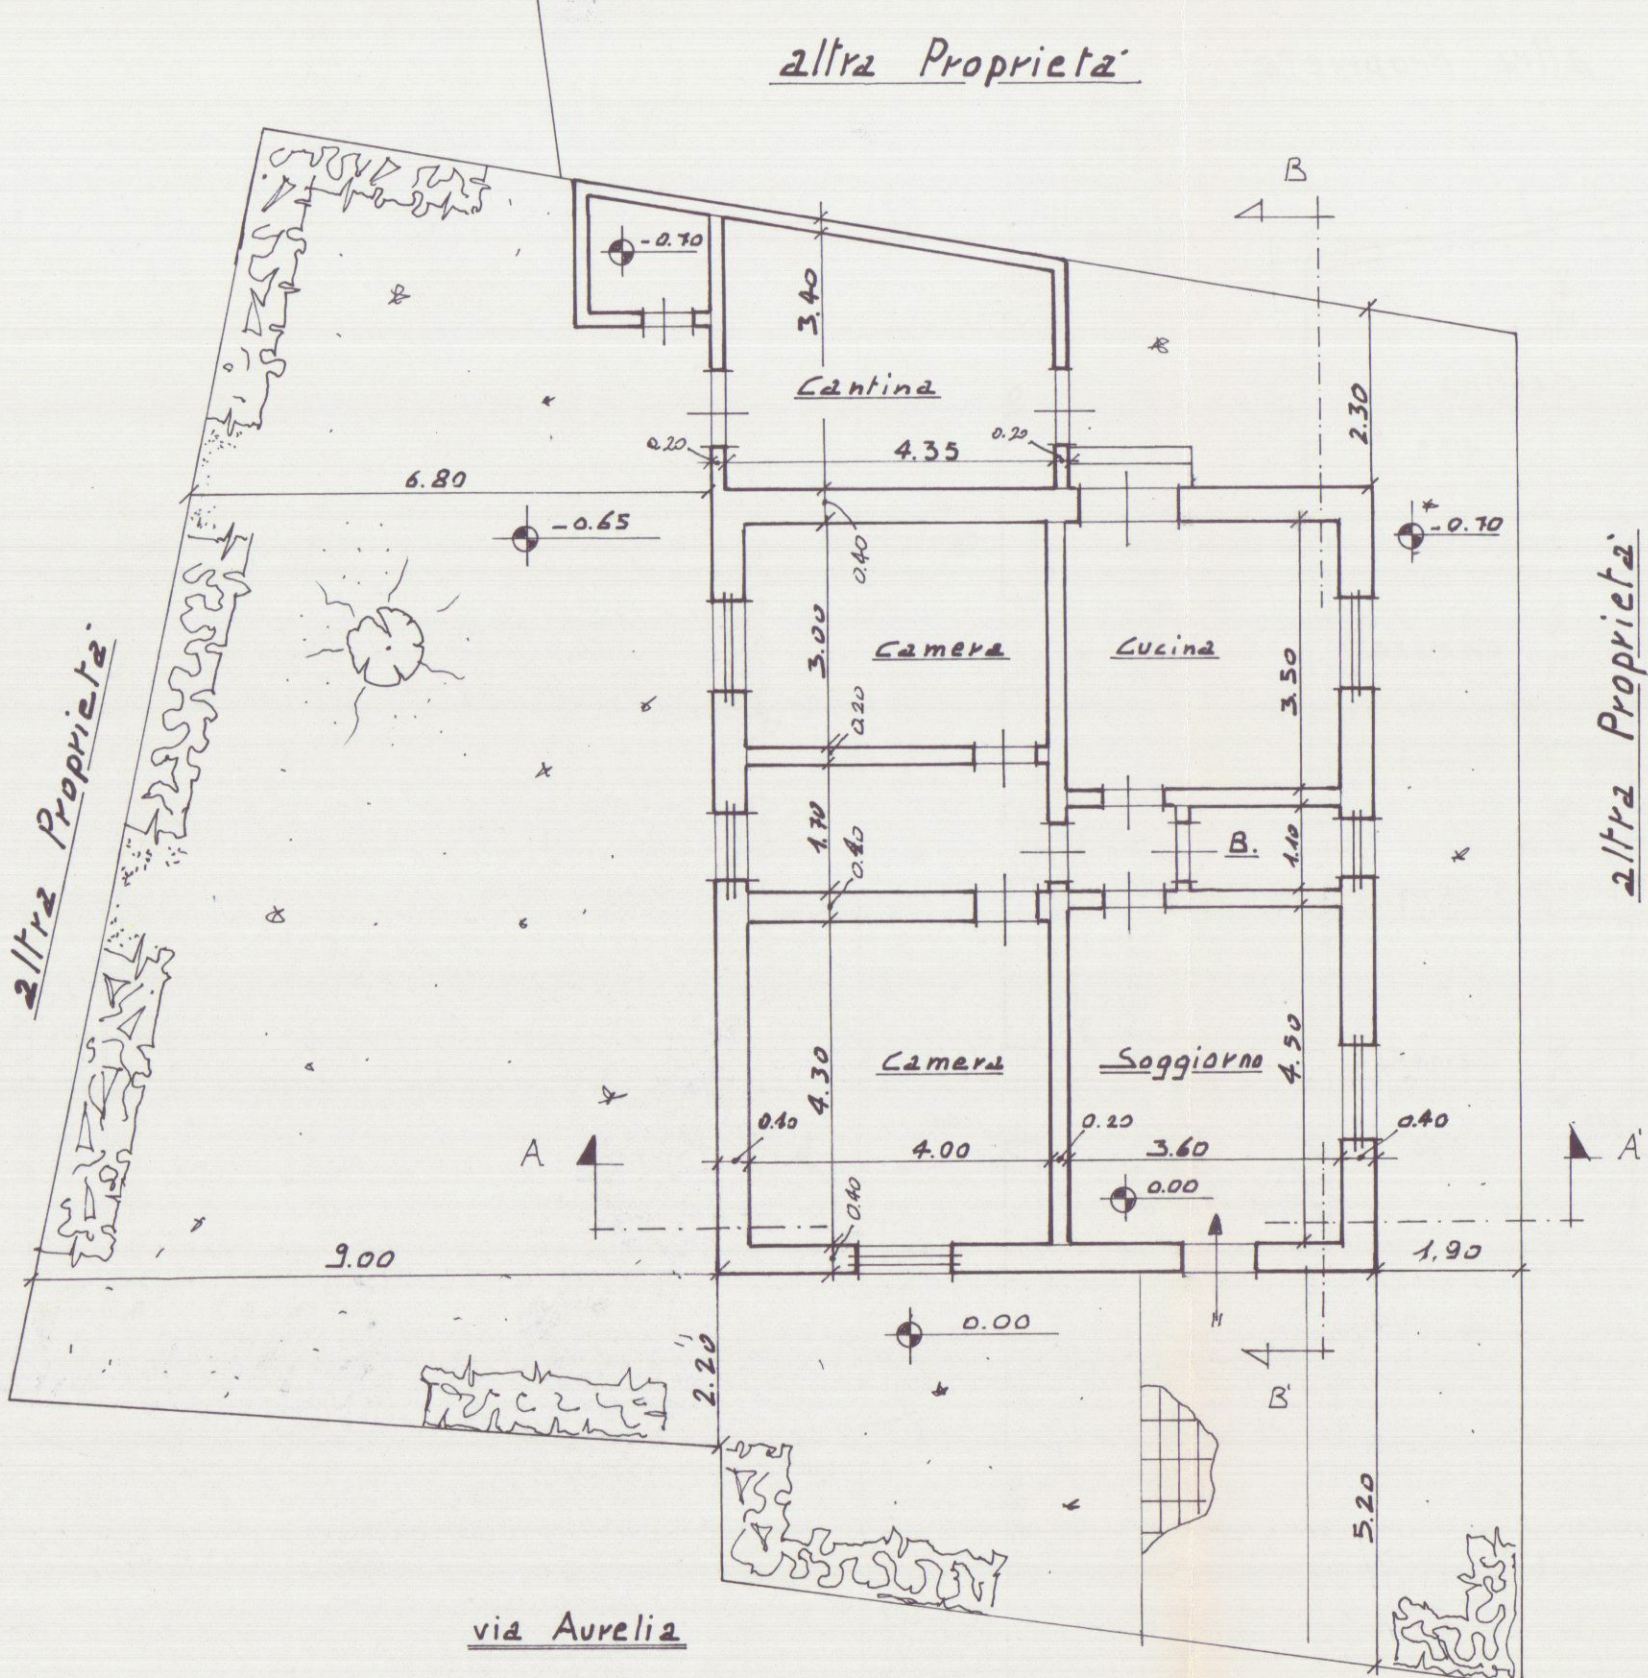


Pianta piano terra

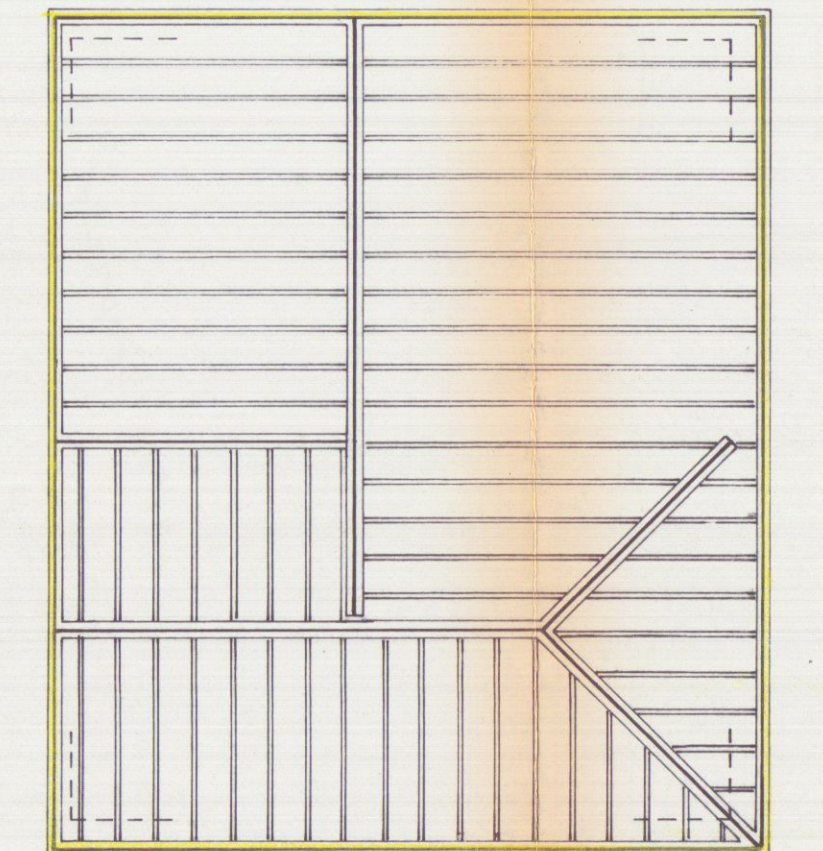

Pianta Copertura

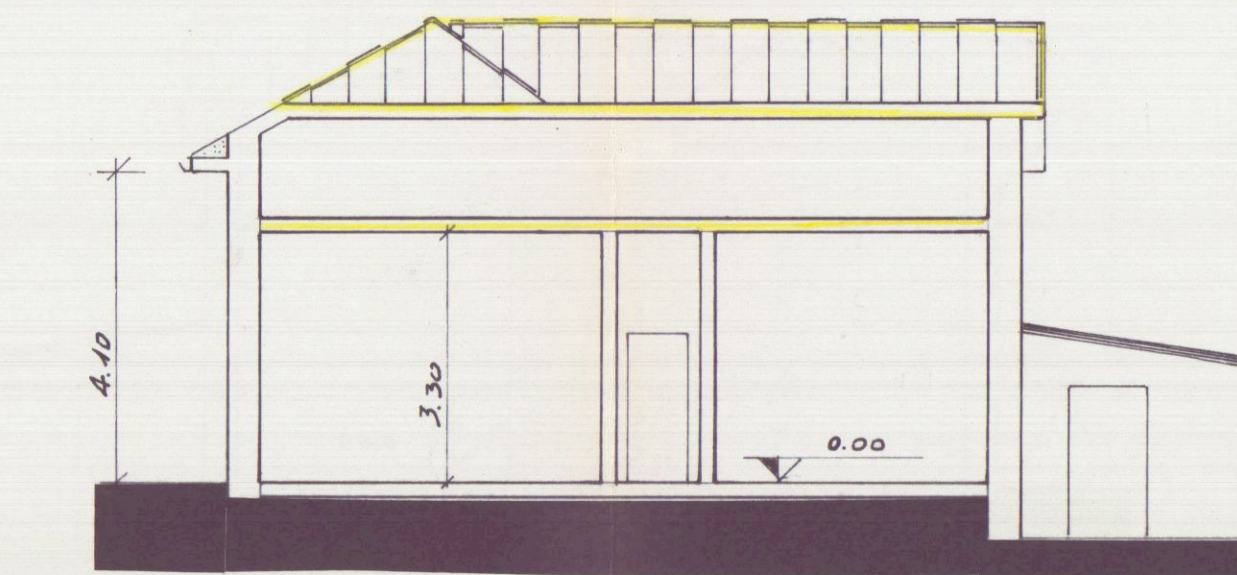


Sezione B-B

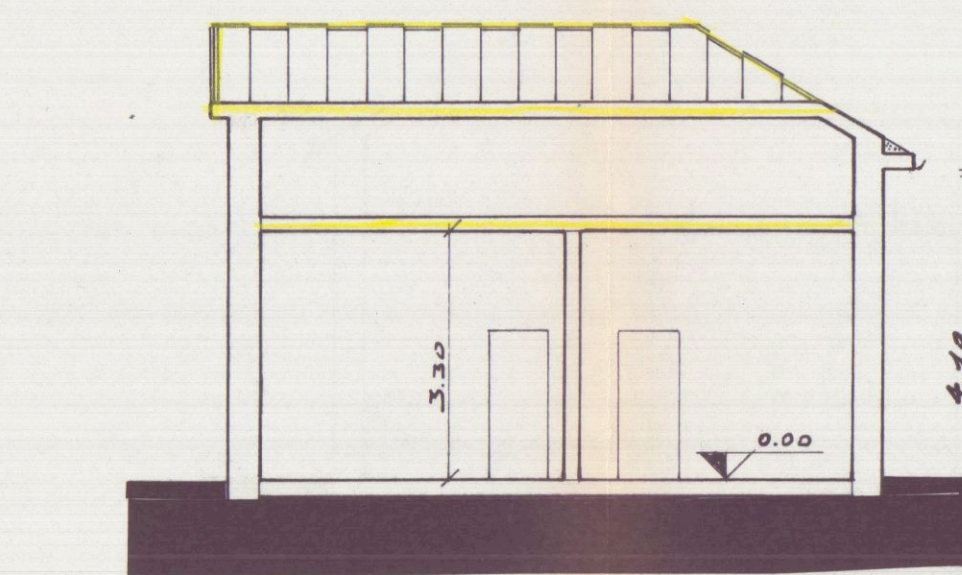


Sezione A-A




Prospetto Est

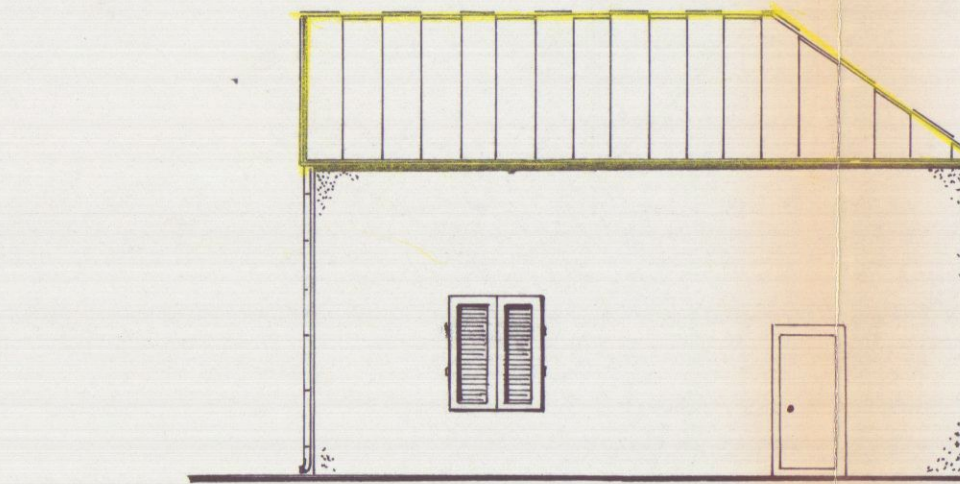

Prospetto Sud

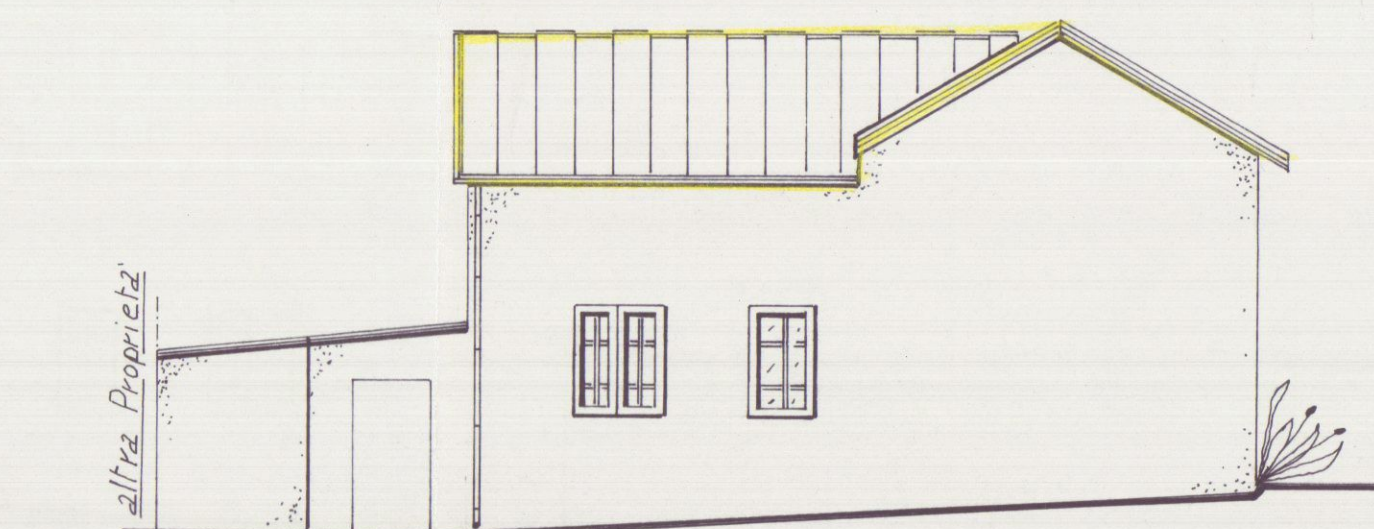

Prospetto Ovest

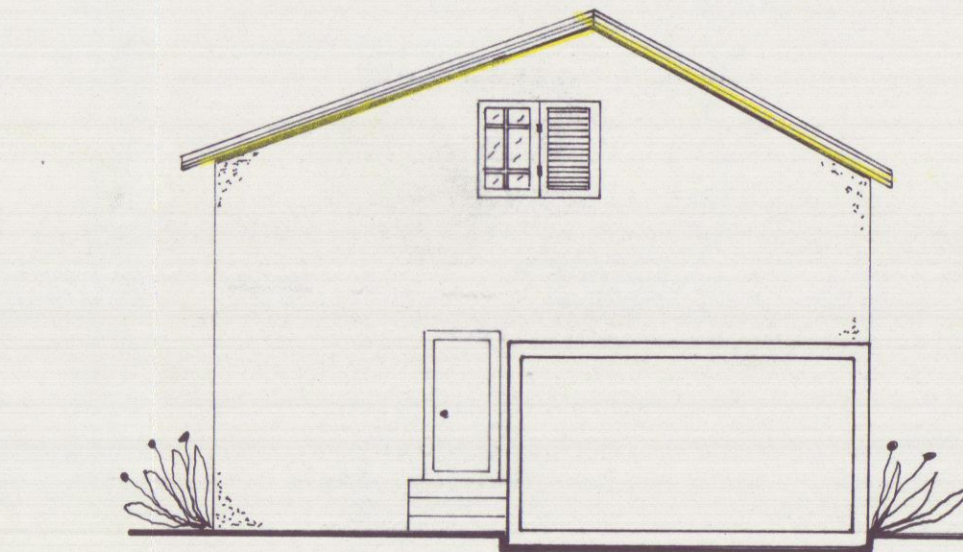

Prospetto Nord