


PROPRIETÀ: MARINARI MIRELLA


ORDINE DEGLI ARCHITETTI DI MASSA - CARRARA
dott. arch. GRANAI LUCIO 33
Cod. Fisc. GRN LCU 24H04 B832V

RESPINTO

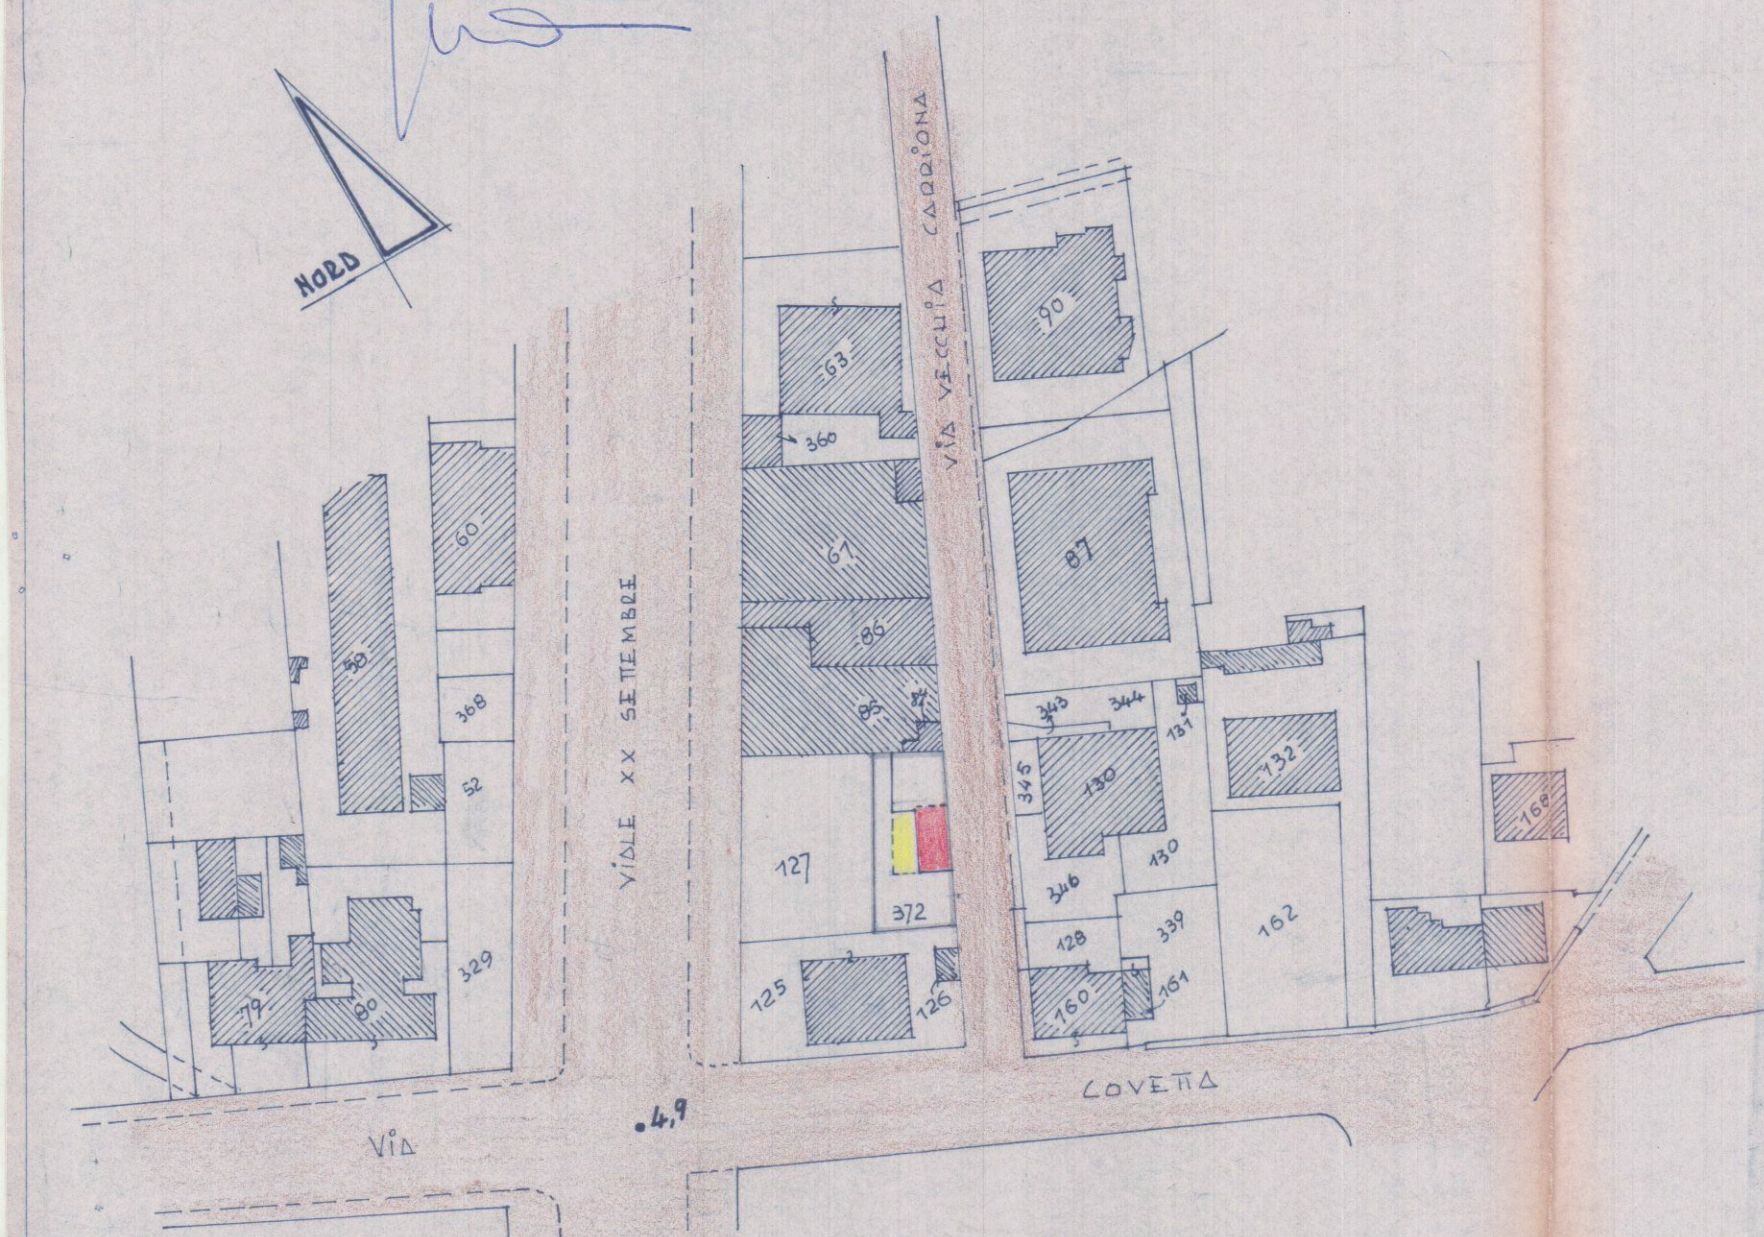



Foglio 90 - scala 1:1000

SUPERF. TERRENO: mapp. 372 = mc. 230
FASCIA DI RISPETTO: = 90
SUPERF. EDIFIC. = mc. 140 x INDICE EDIFIC. 3 mc. = mc. 420

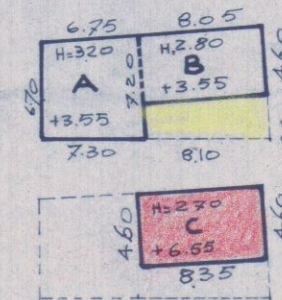

PIANO TERRA $\Delta = \frac{(6.70 + 7.20)}{2} \times \frac{(6.75 + 7.30)}{2} = \text{mq } 4880$
 $B = 8.05 \times 4.60 = \text{mq } 37.00$

SOP. COPERTA $\text{mq } 8580 \times H. 3.55 = \text{mc. } 305$ IN COSTRUZIONE
PIANO PRIMO $C = 8.35 \times 4.60 = \text{mq } 3840 \times H. 3.00 = \text{mc. } 115$ IN PROGETTO
TOTALE **mc. 420**

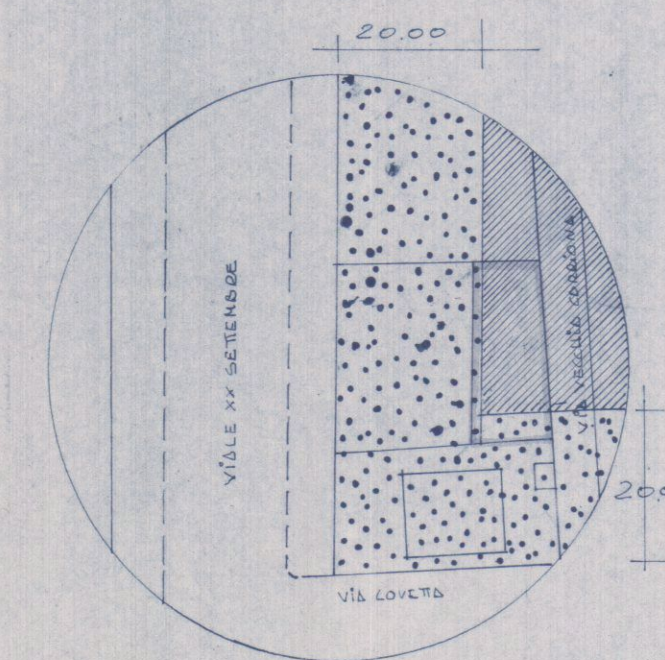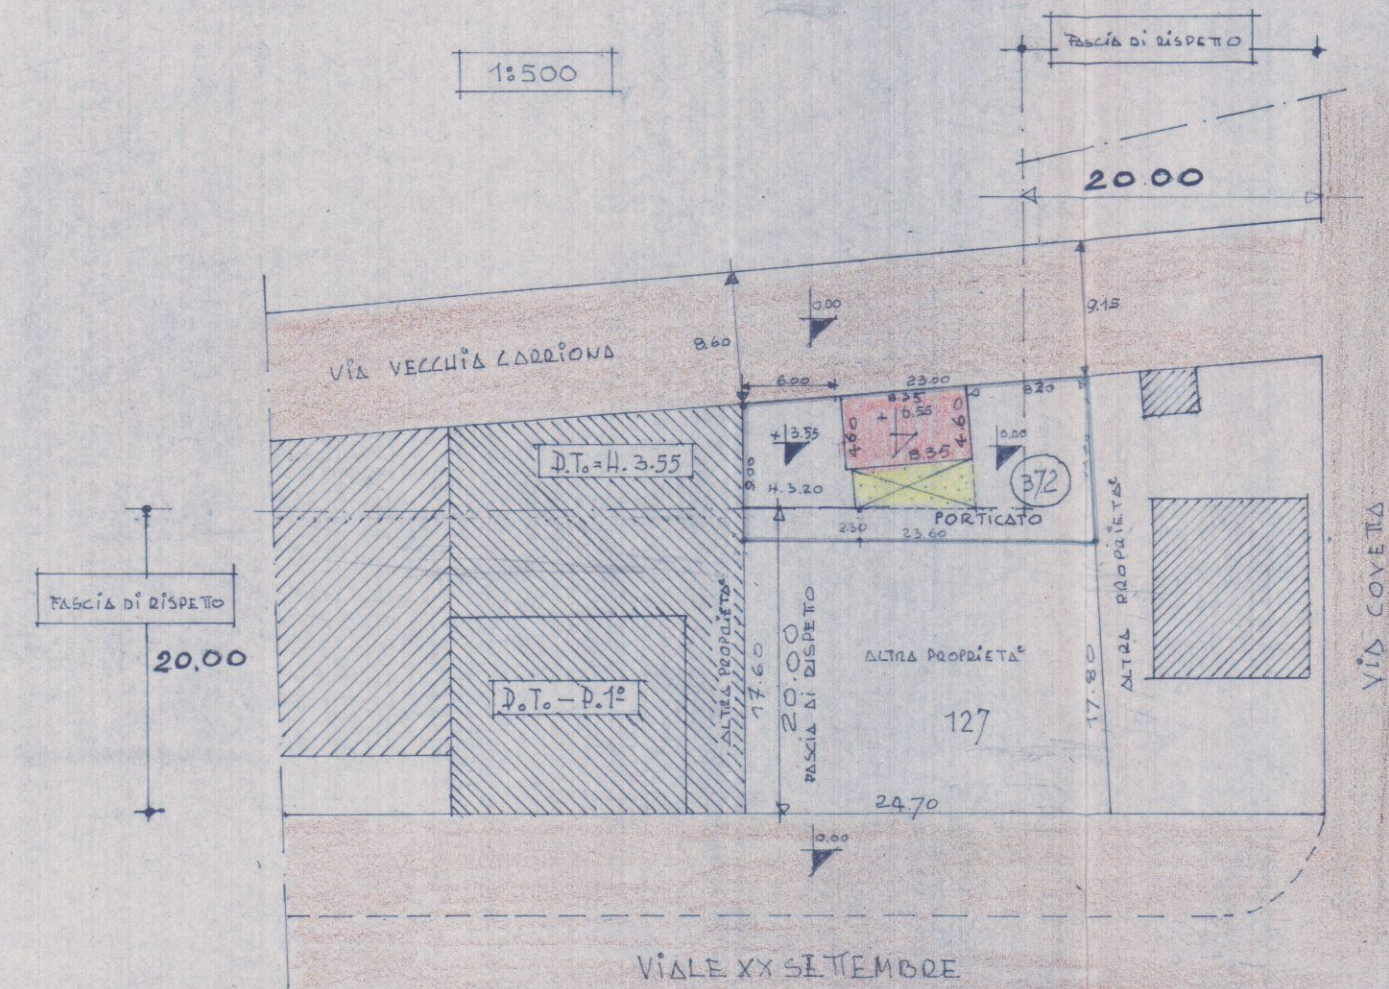

— FASCIA DI RISPETTO
— ZONA "C" (ART. 9 n.e.a.)

Scala 1:100

PIANTA PIANO COPERTURA

