


architetto marco beccaria

Via Interna Nave n.39B, 19038 Sarzana
cel 347 3486982 e-mail: architetto.beccaria.marco@gmail.com

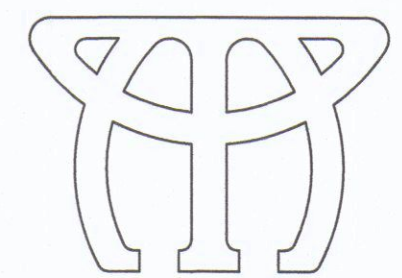

oggetto
Comunicazione di Inizio Lavori di
Manutenzione Straordinaria ai
sensi art. 136 c.4 L.R.T. 65/14

ubicazione
Comune di Carrara

dati catastali
Foglio 67, Mappale 724

proprietà - committenza
Coppelli Giuseppe - Borghini Arianna

firma proprietà _____
firma aventi titolo come da allegato 'A' _____


titolo tavola	data Dicembre 2018	scala prog 1:100	tav. n° U
---------------	-----------------------	---------------------	--------------

PLANIMETRIE, SEZIONI


stato legittimato da cila 356/2018
stato progetto
stato raffronto



Stralcio di Mappa - Scala 1:1000

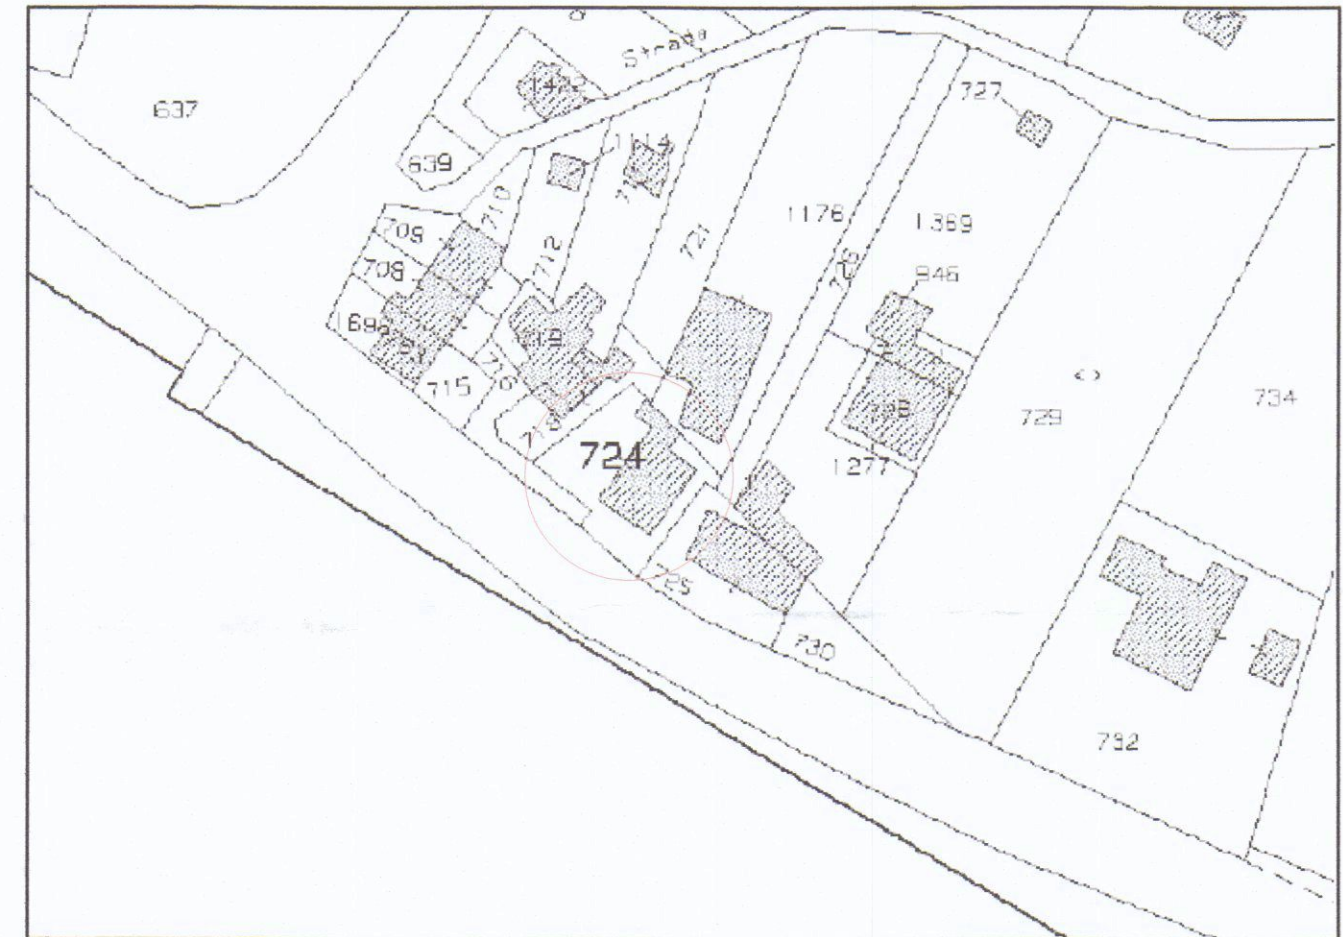


STATO ATTUALE LEGITTIMATO DA CILA N. 356 DEL 29.11.2017

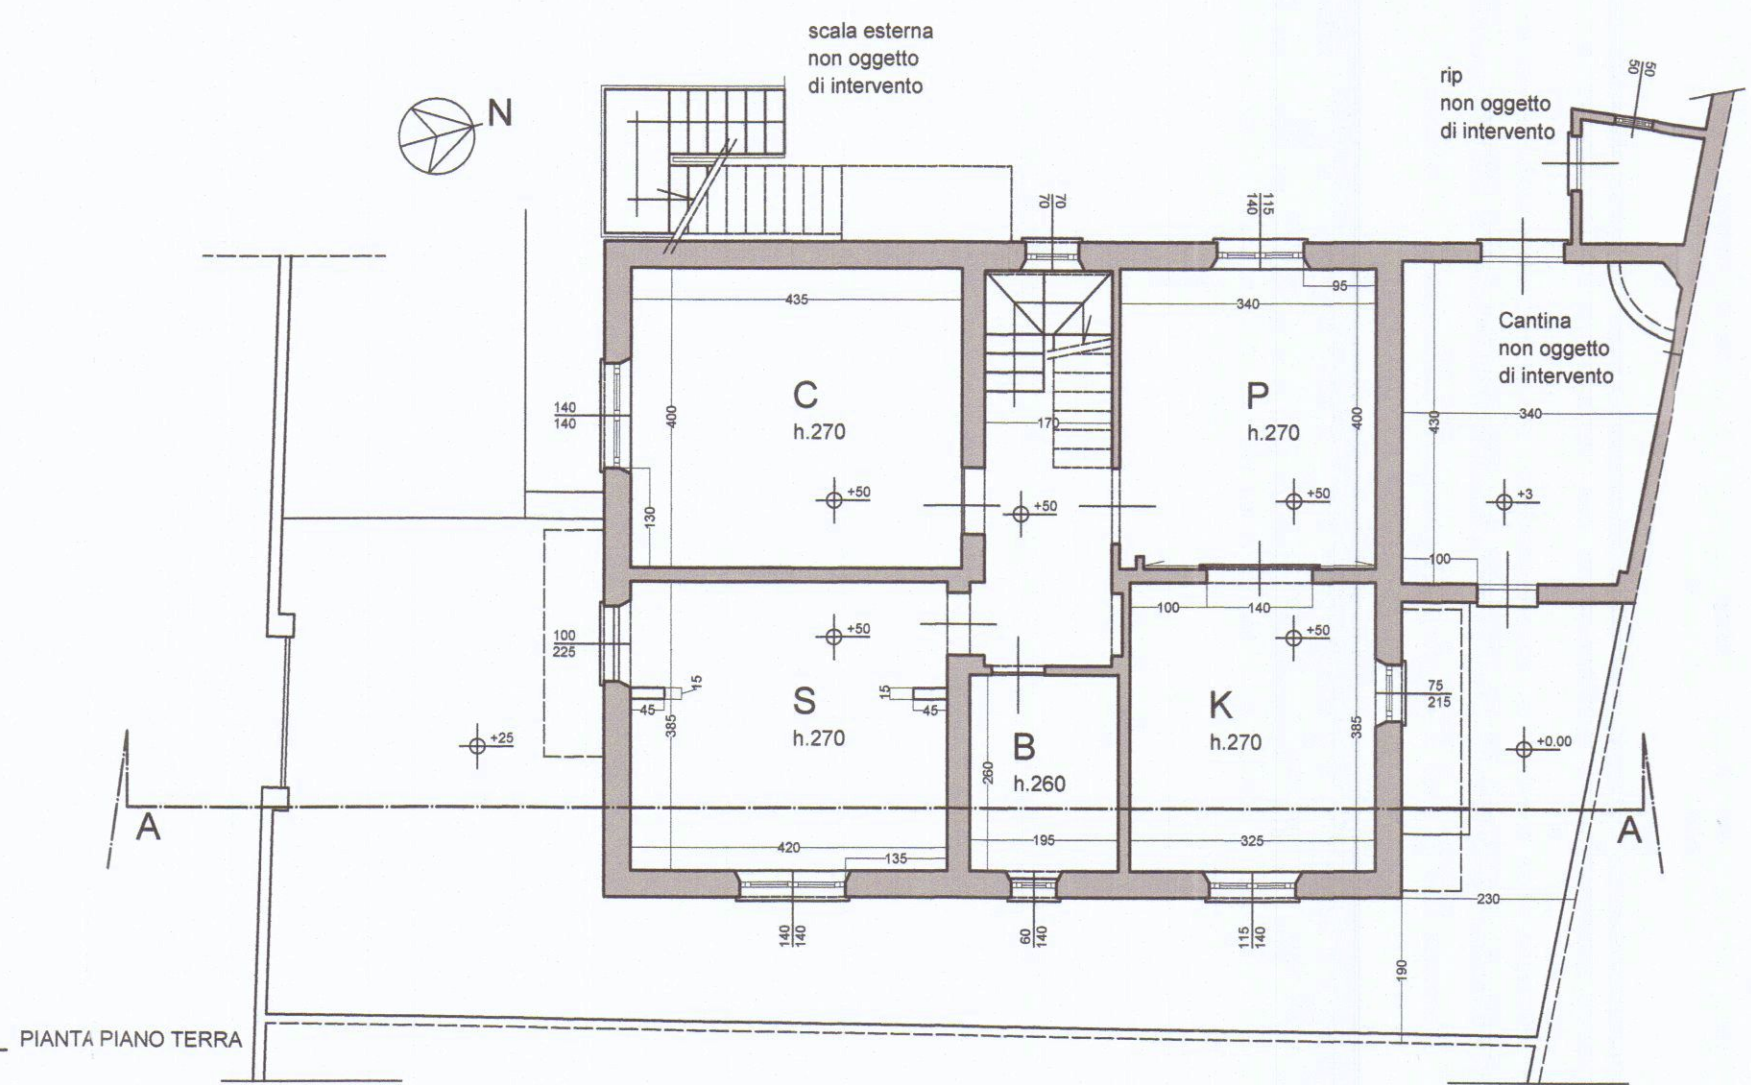

PIANTA PIANO TERRA


PROGETTO

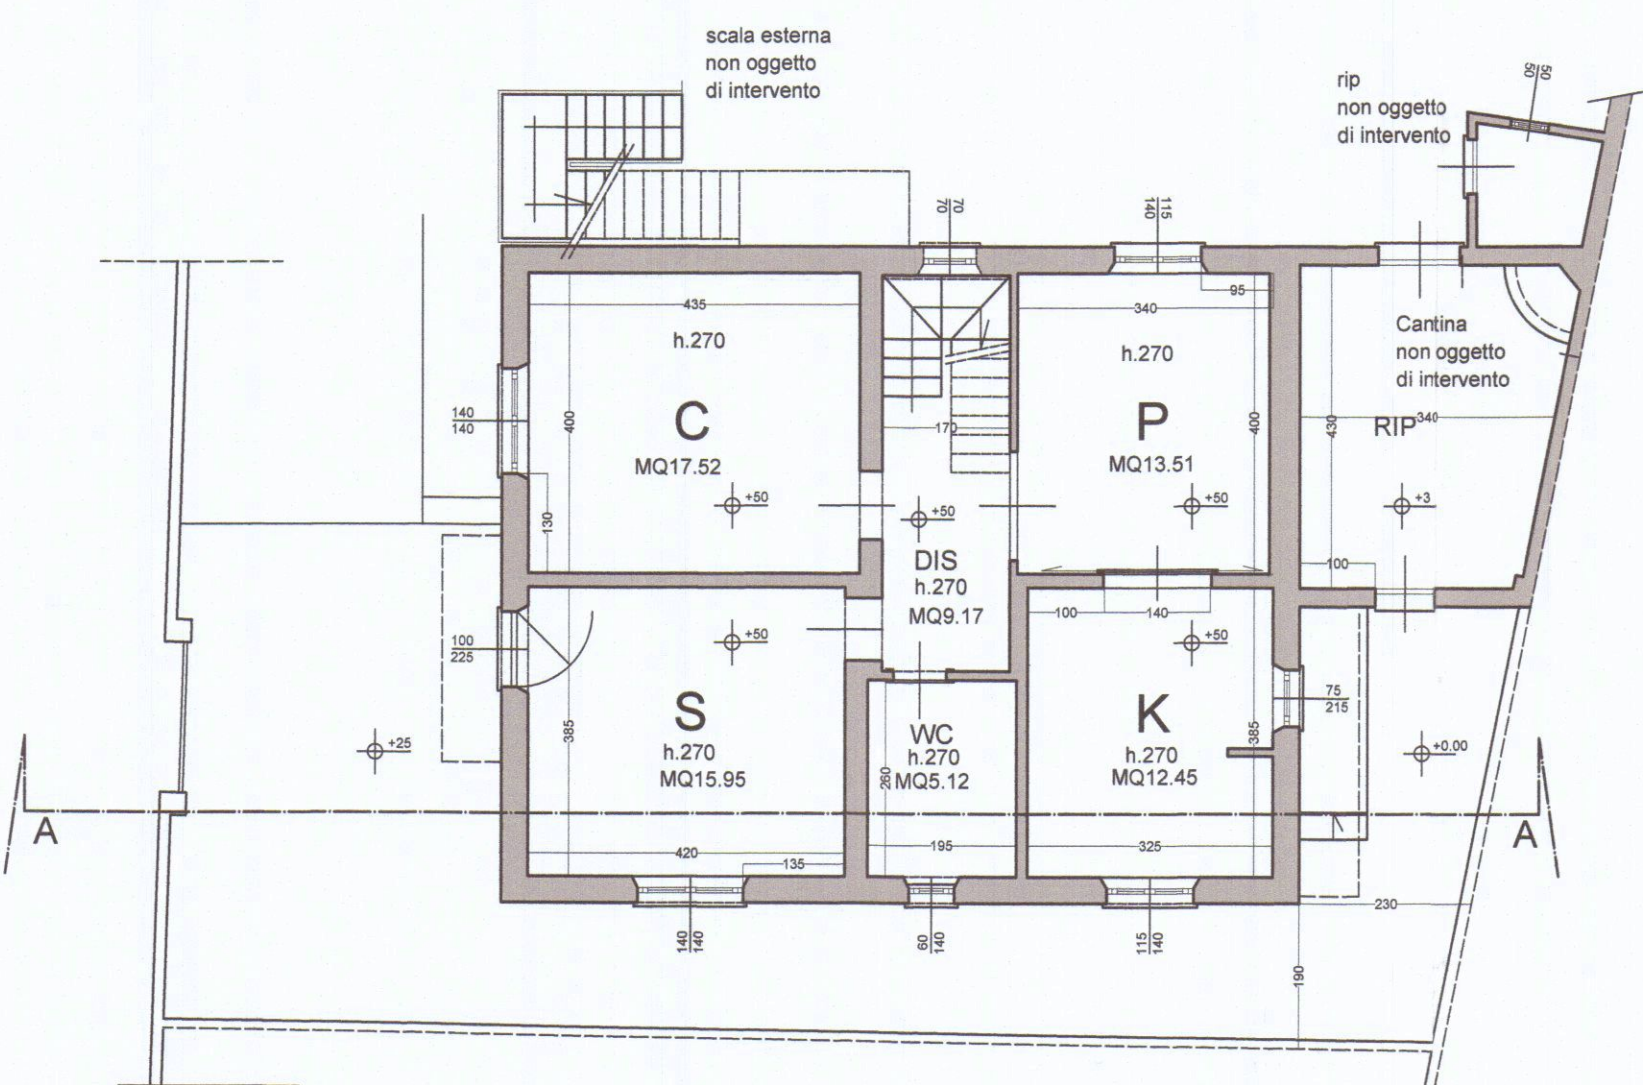


PIANTA PIANO TERRA

RAFFRONTO


- DEMOLIZIONE
- COSTRUZIONE

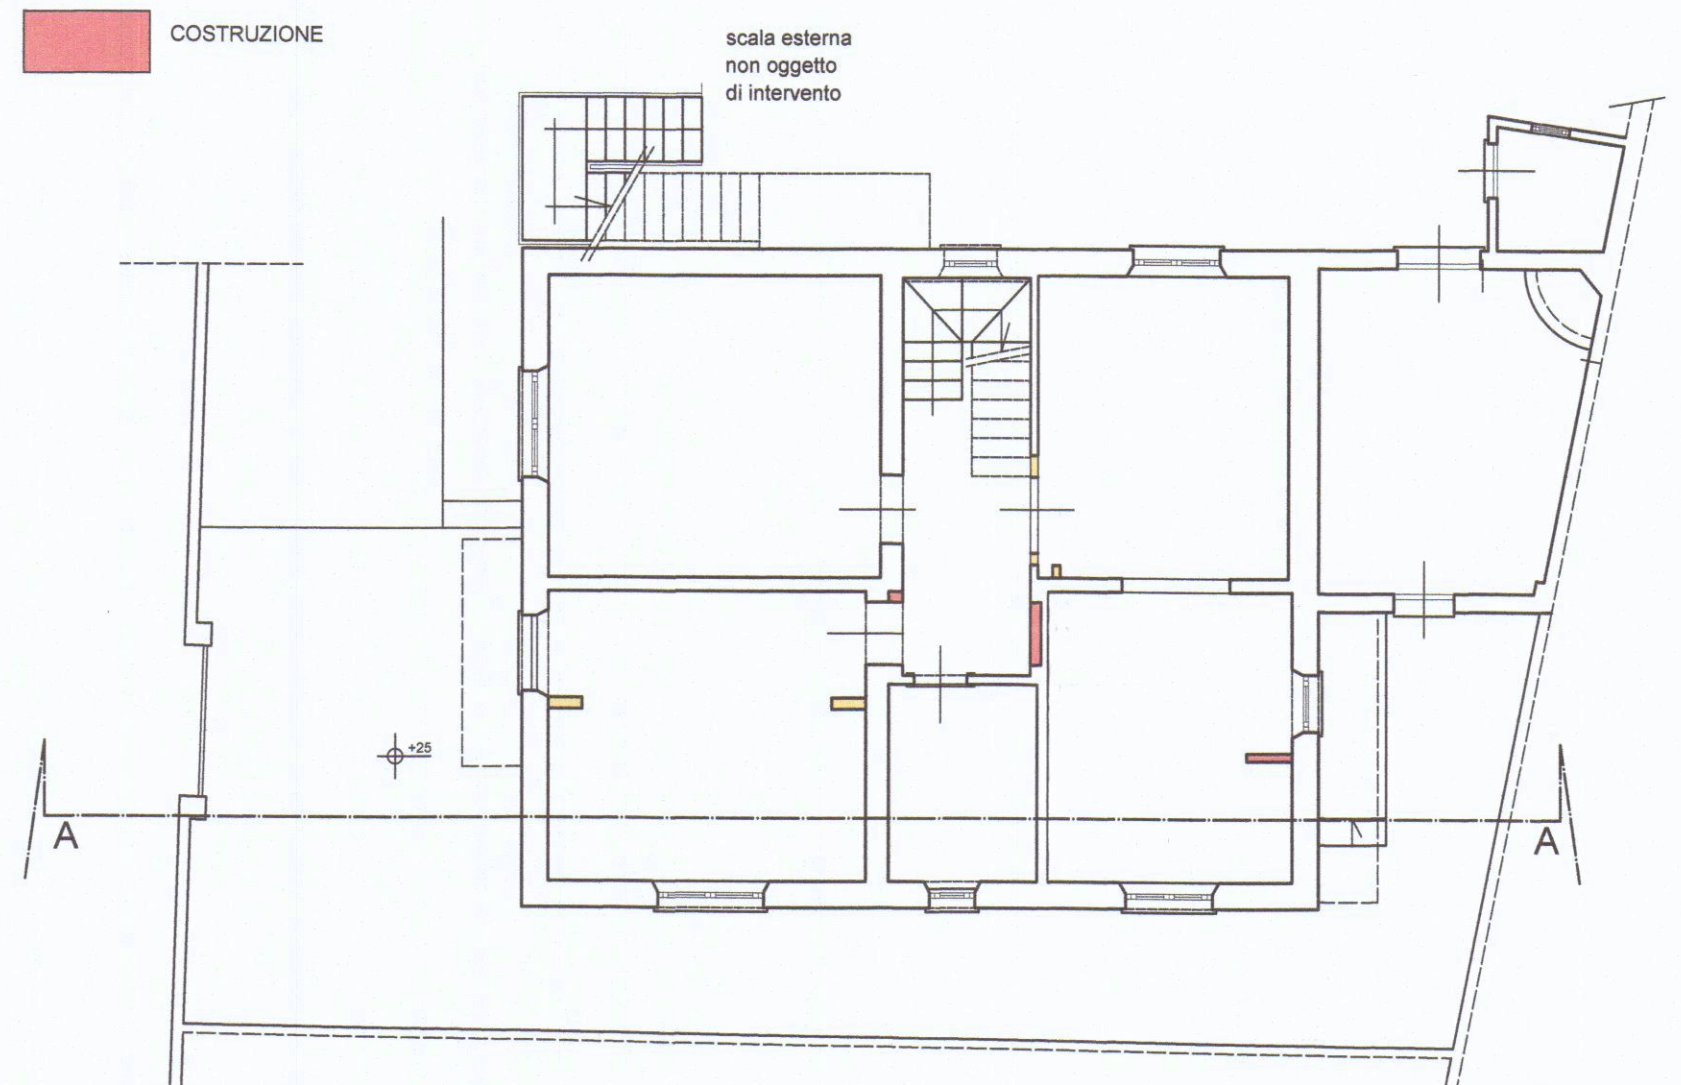


RAFFRONTO

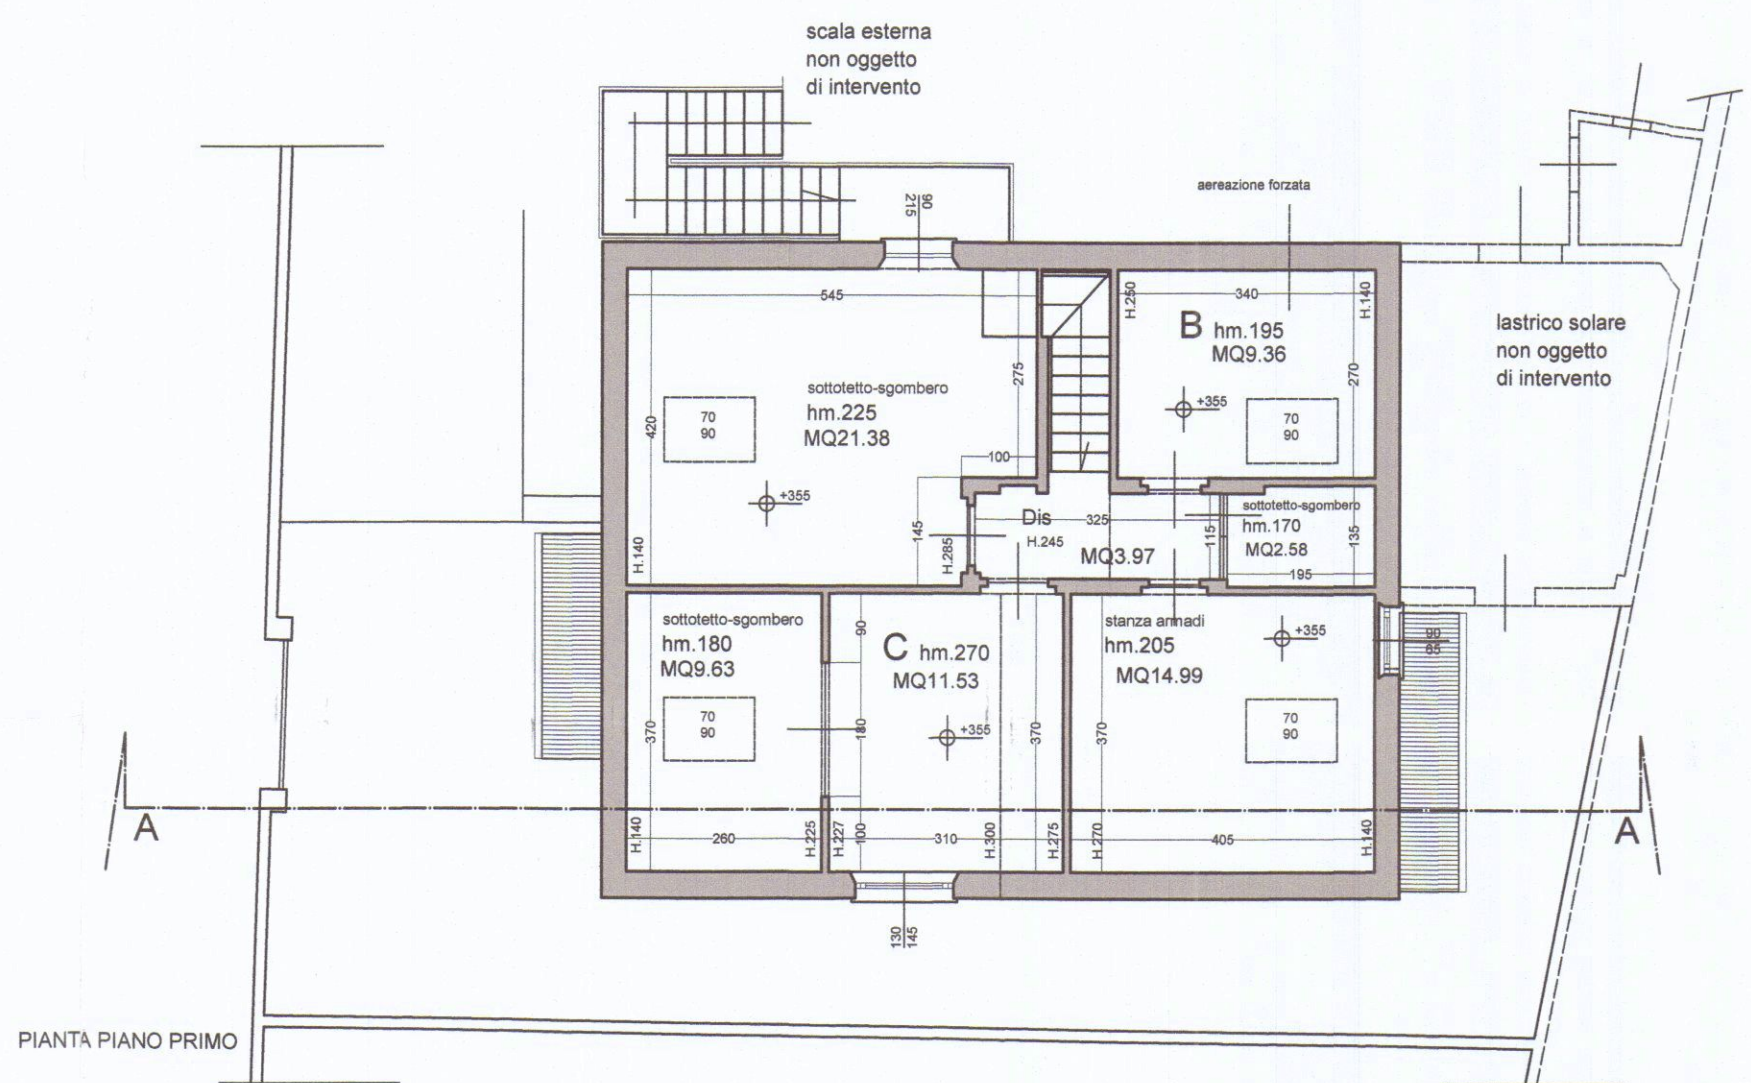


PIANTA PIANO PRIMO

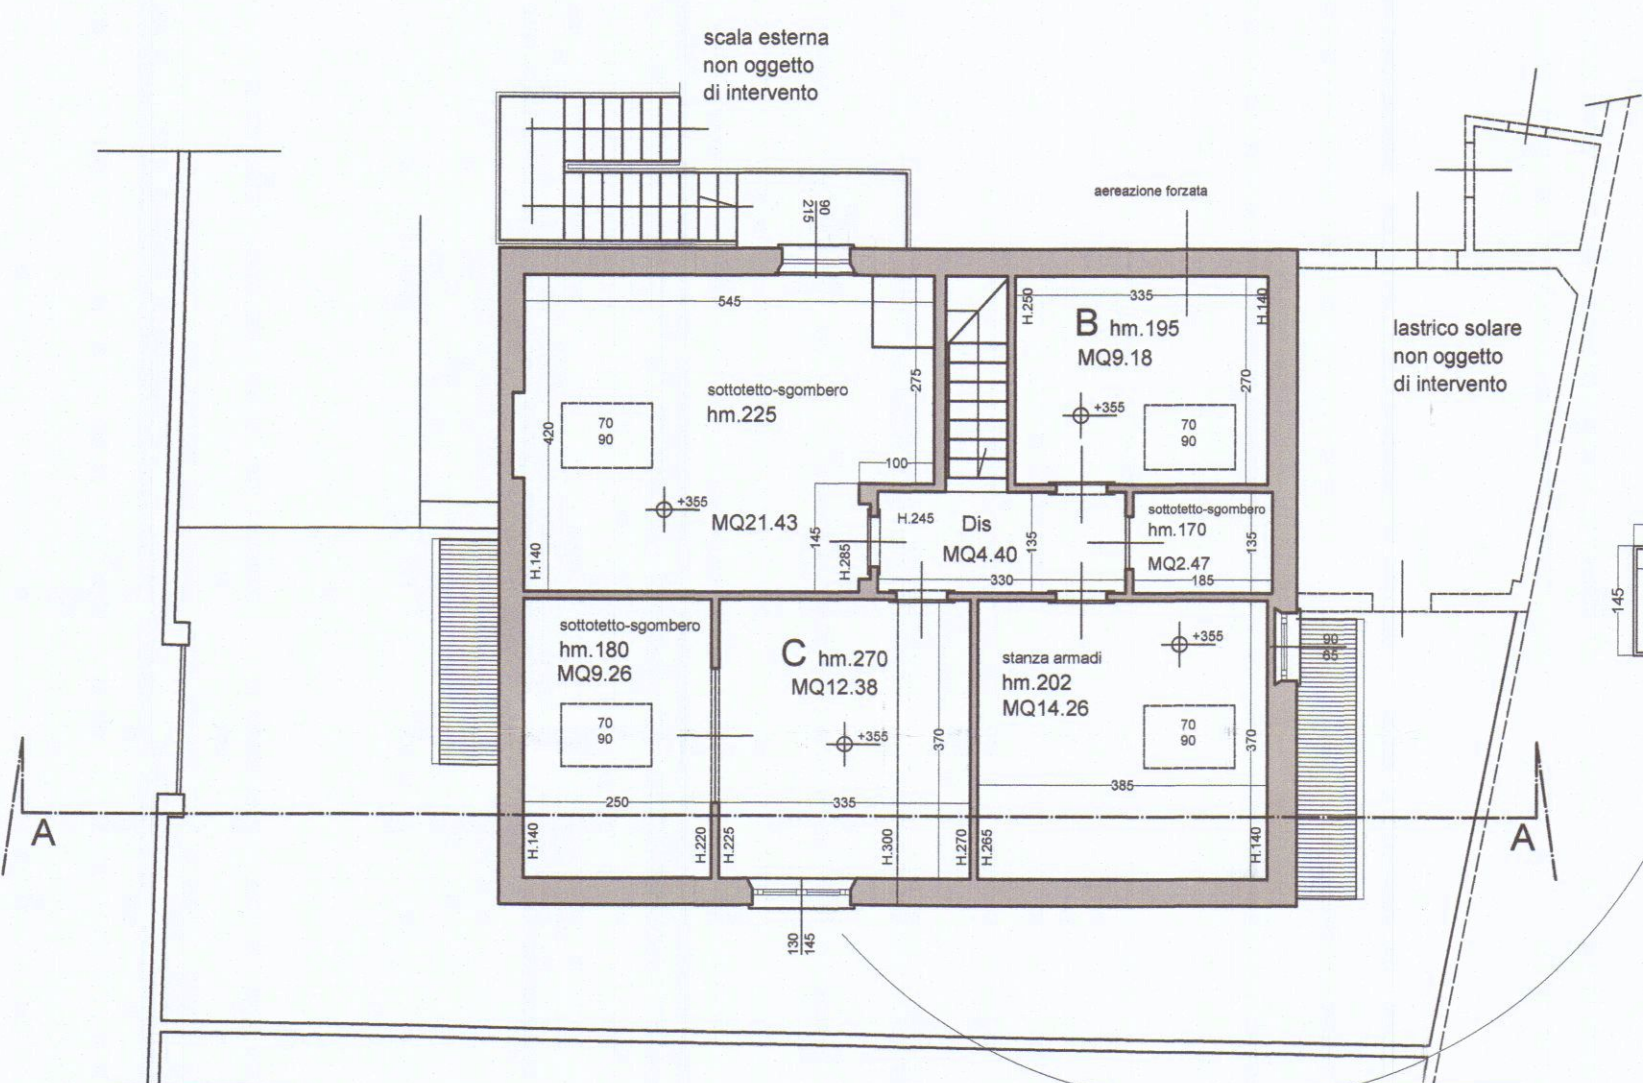


PIANTA PIANO PRIMO

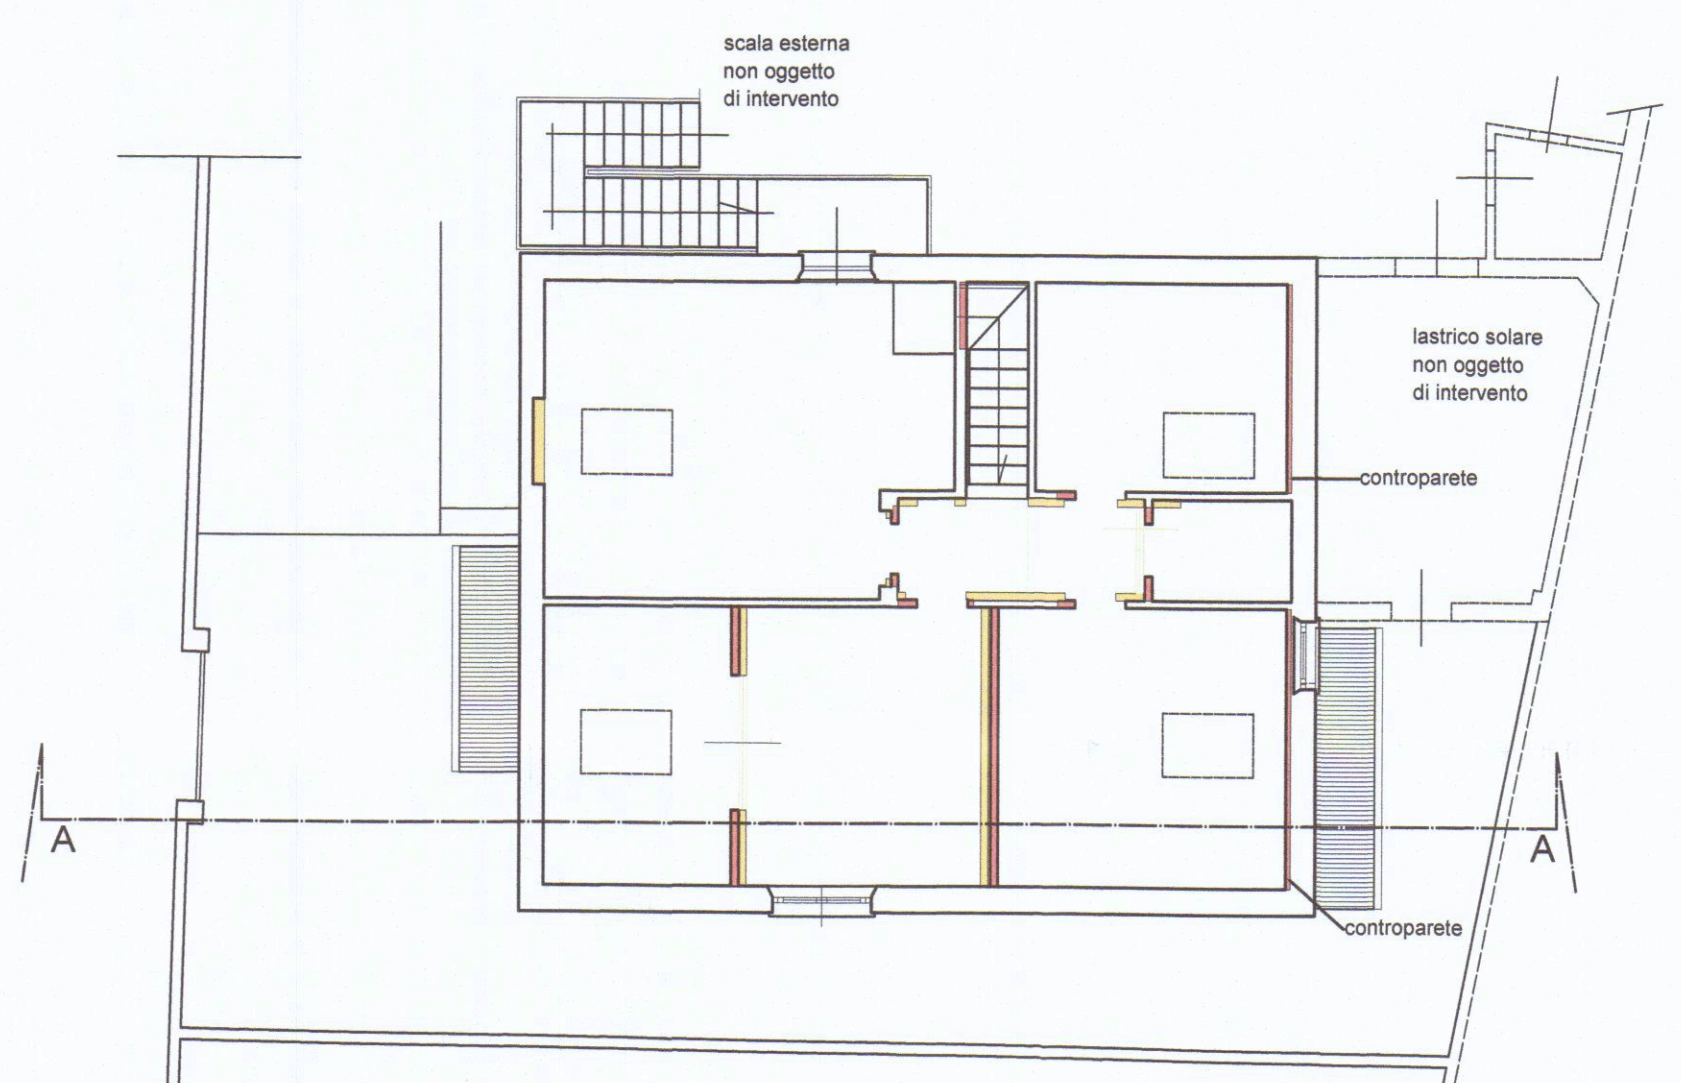


RAFFRONTO

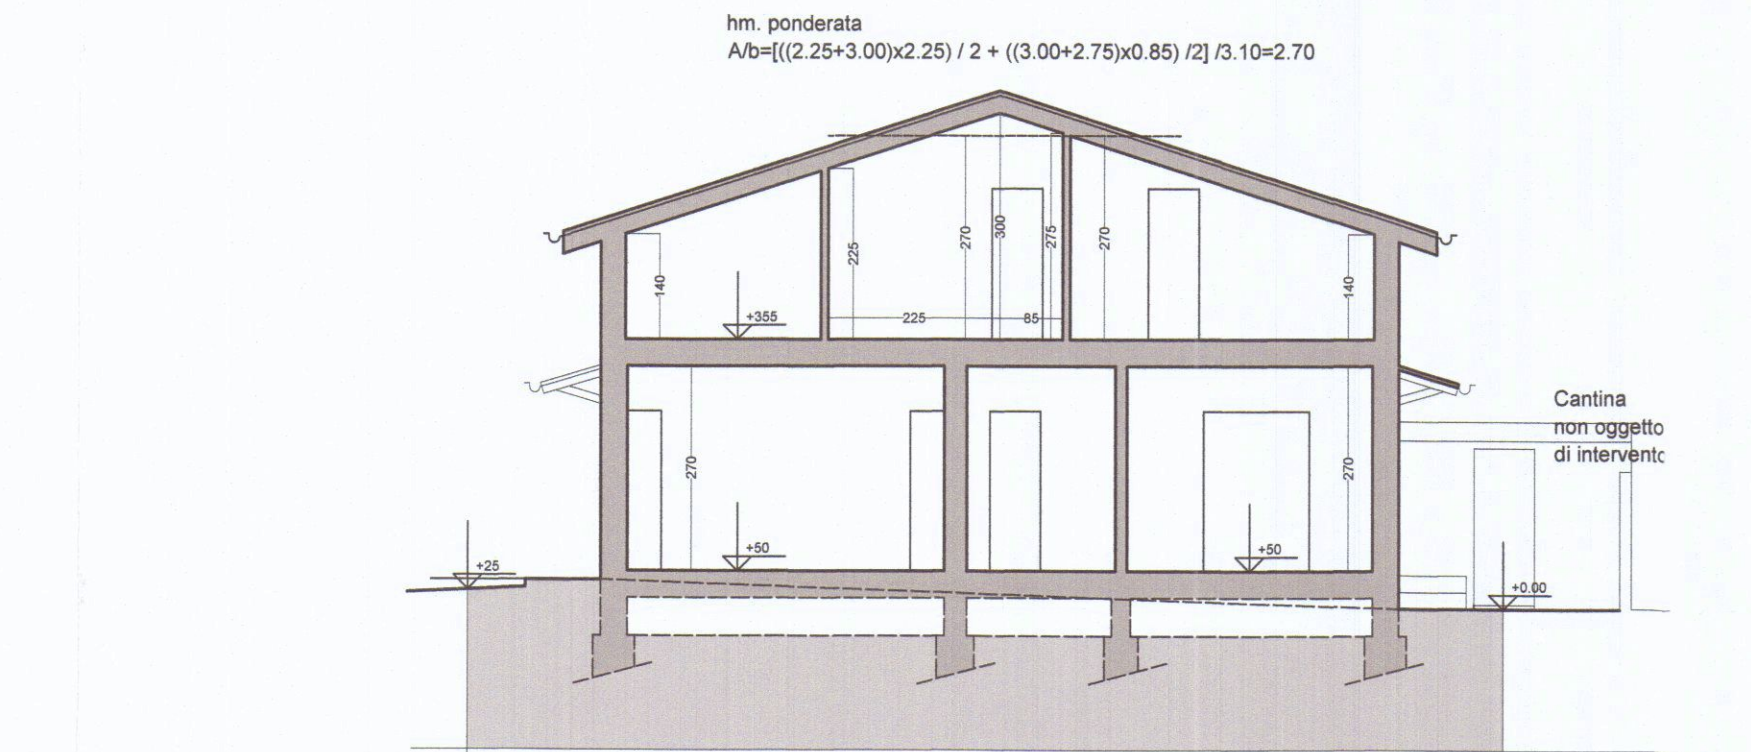

SEZIONE A_A

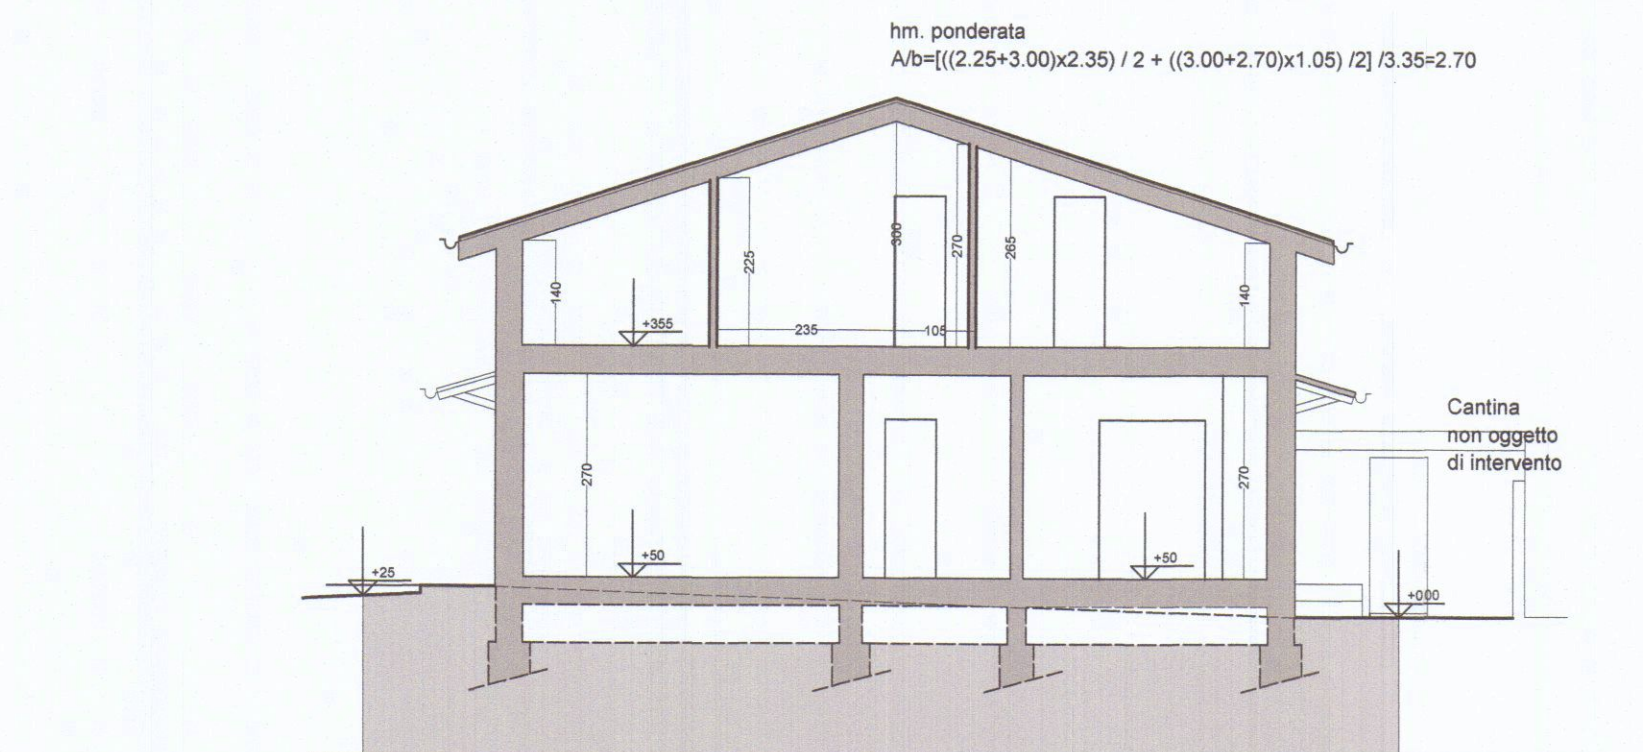

SEZIONE A_A

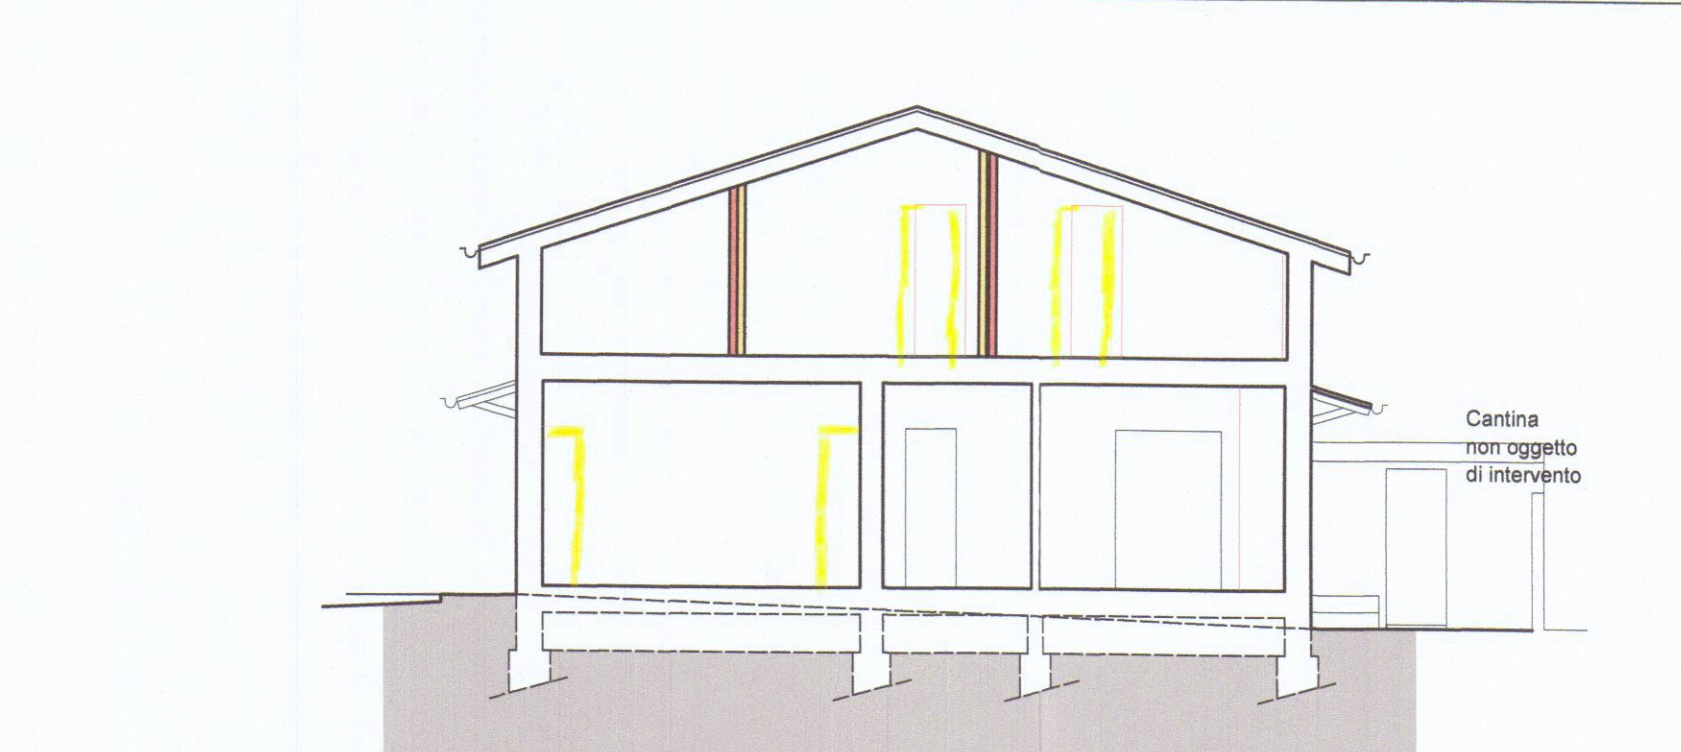

SEZIONE A_A