

LAVORO:
RIFACIMENTO DELLA COPERTURA

COMMITTENTE
BORGHINI ORIANO
VENTURINI ROSALBA

Geom. UGO FERRARINI
Studio Tecnico Progettazione
Via Garibaldi, 11 Tel. 0585 - 72700
46023 CARRARA
C.F. 04015310541 Part. IVA 05039990541

C OMUNE
DI
CARRARA


TAVOLA
PIANTE
SEZIONI
PROSPETTI

DATA
SCALA
1:100


AGG
COMM.

PROG.
PROG.


U.S.L. N. 8 - U.O. di Ig. San. Pubblica
Al. con. dell'art. 229 del D.L. 30.12.1993 n. 504
di. n. 10000 del 10.01.1994
29 MAR 1994
per l'approvazione del progetto
di rifacimento della copertura
di via Aurelia

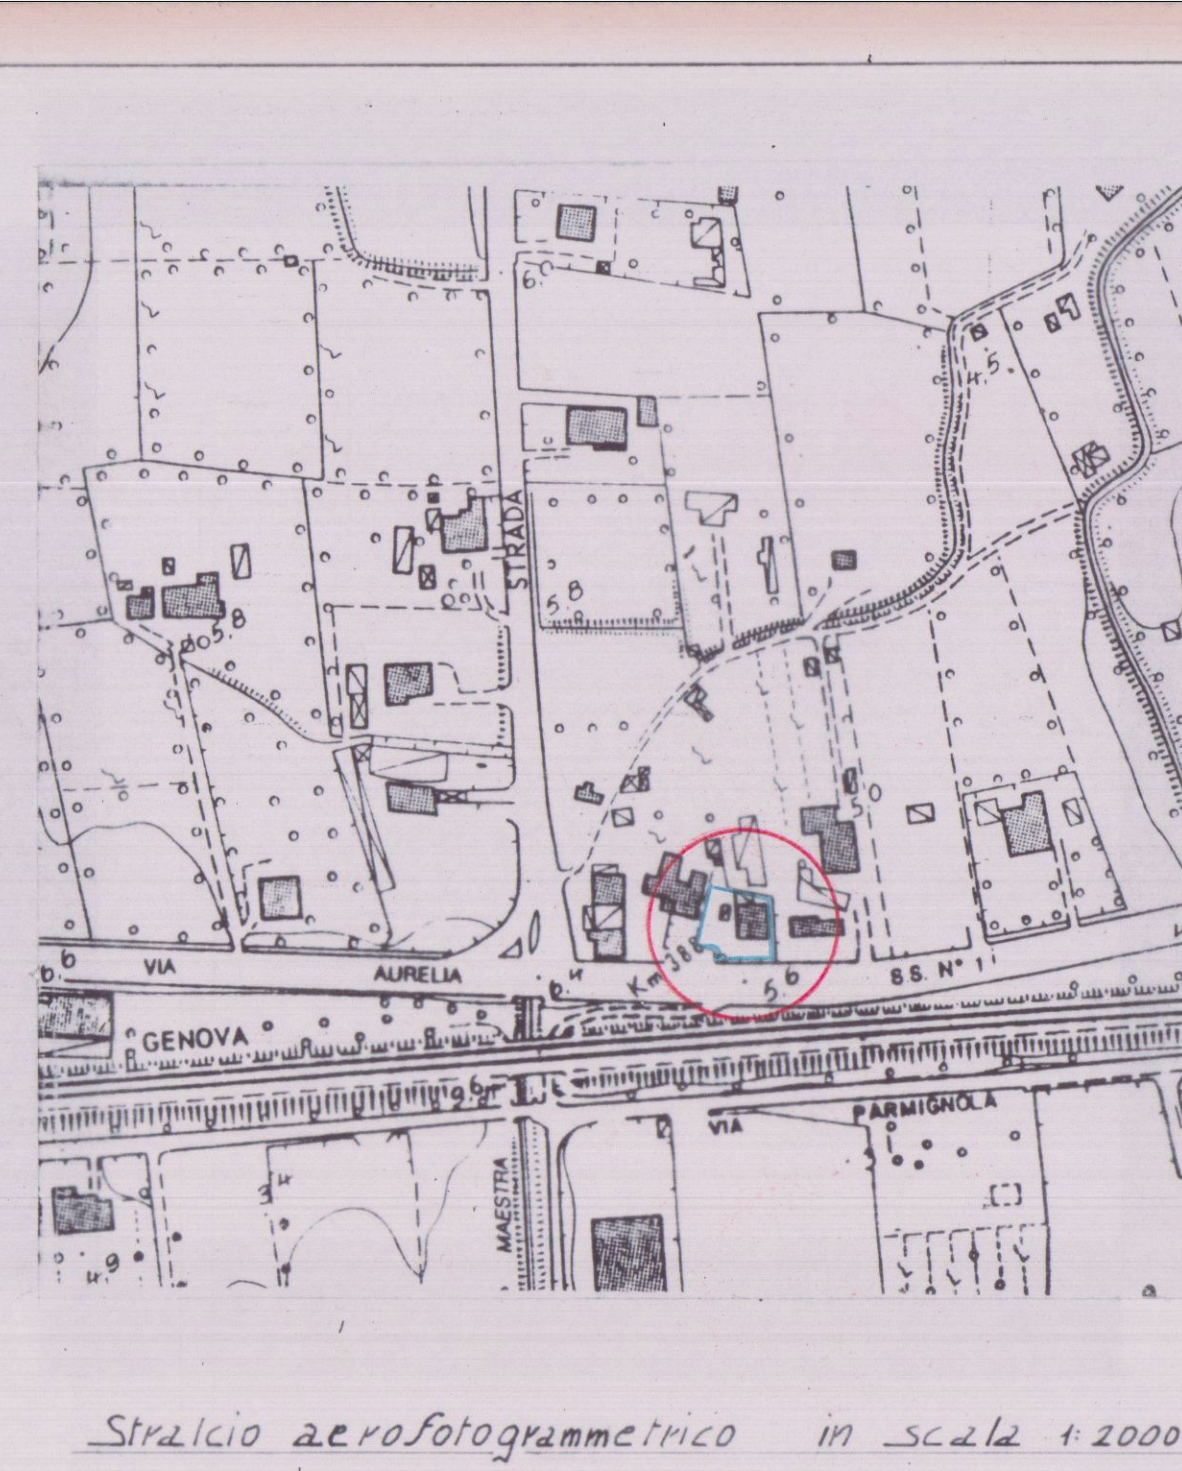



Stralcio aerofotogrammetrico in scala 1:2000

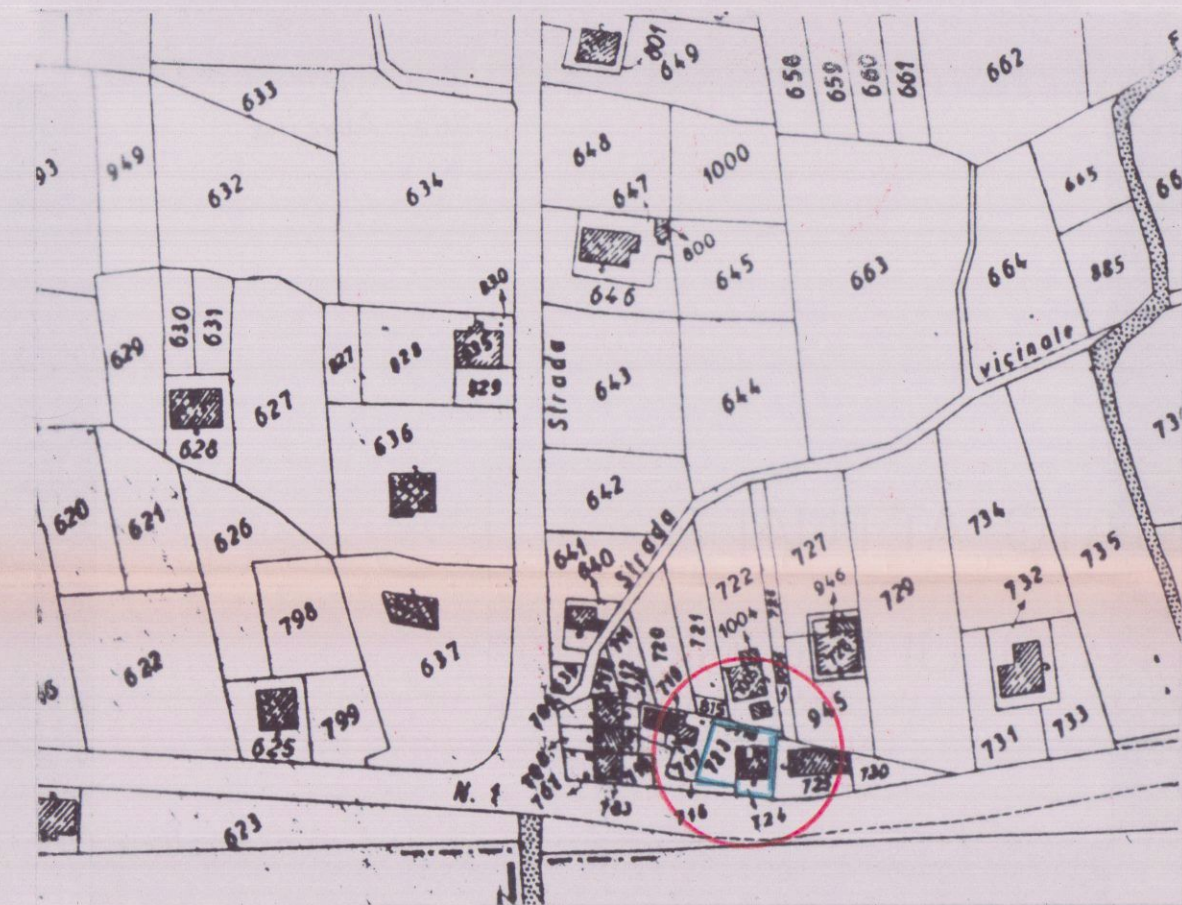

Stralcio Catastale in scala 1:2000
Lo stato della mappa è conforme allo
stato dei luoghi. Foglio 67 Map. 724

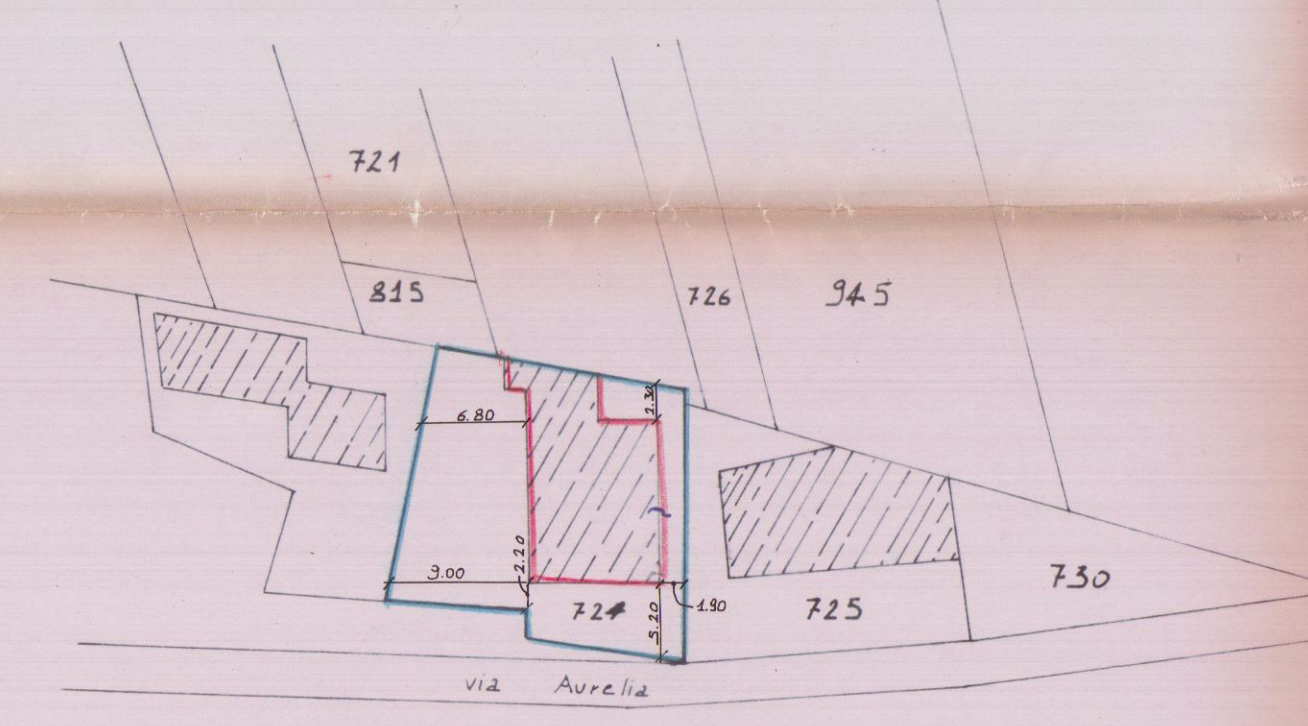


Sviluppo scala 1:500

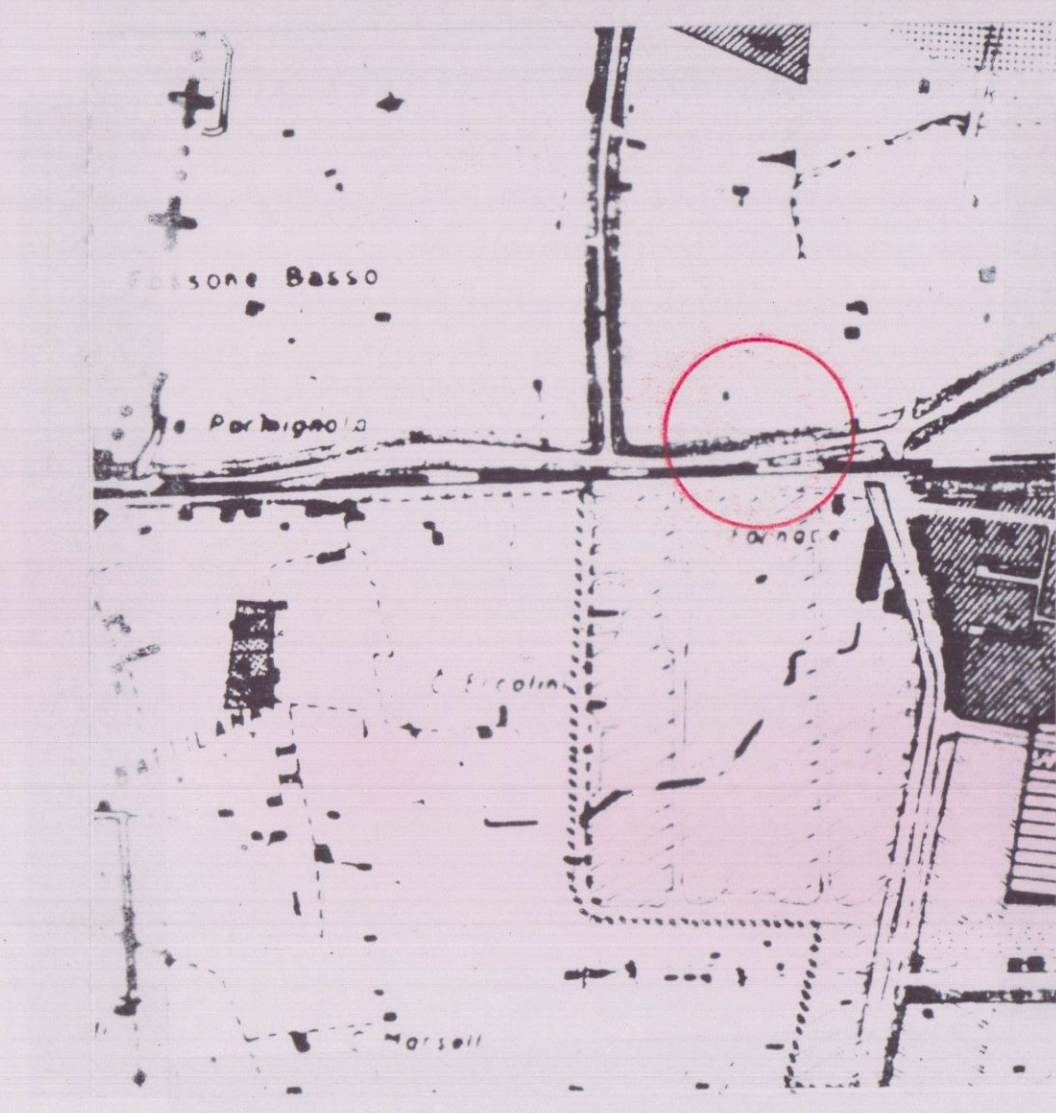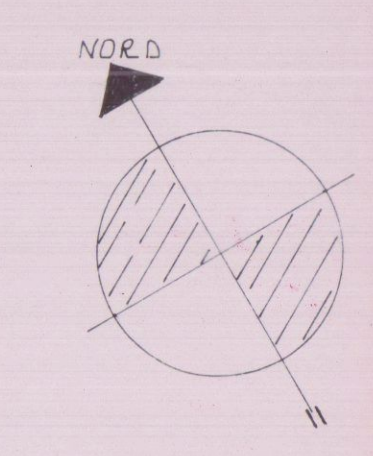


Stralcio P.R.G.C.


STATO ATTUALE
STATO DI PROGETTO

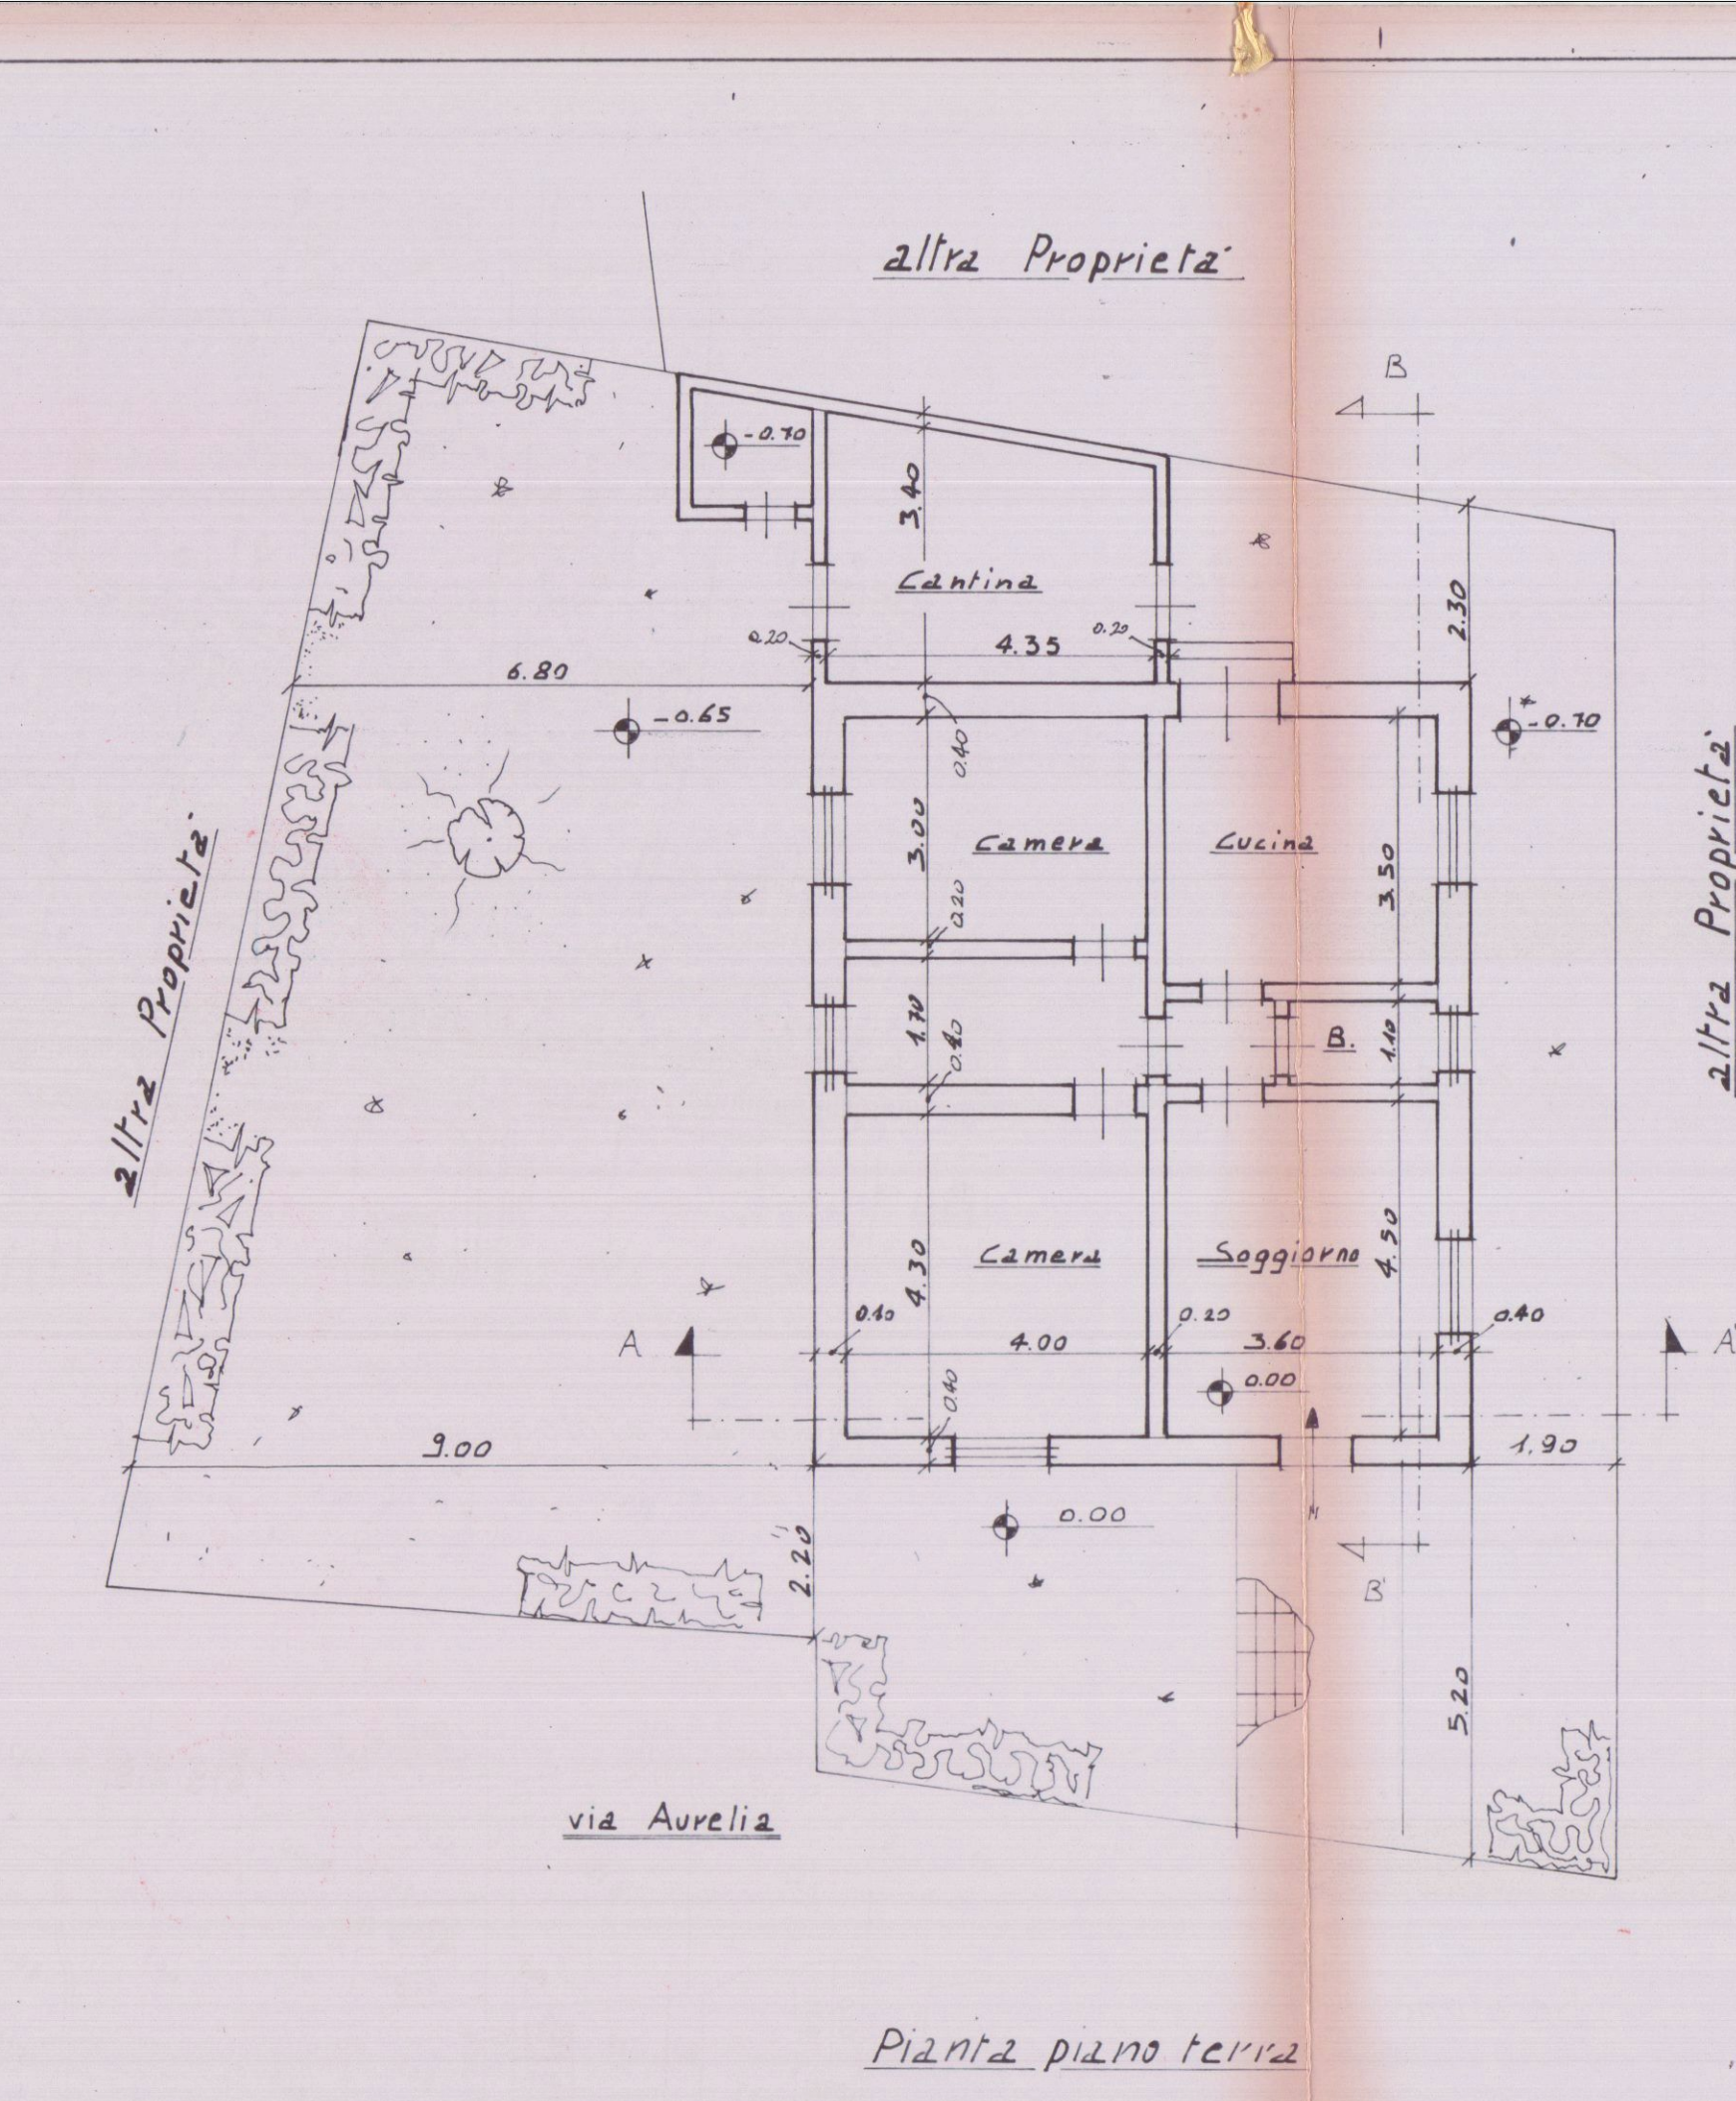


Pianta piano terra

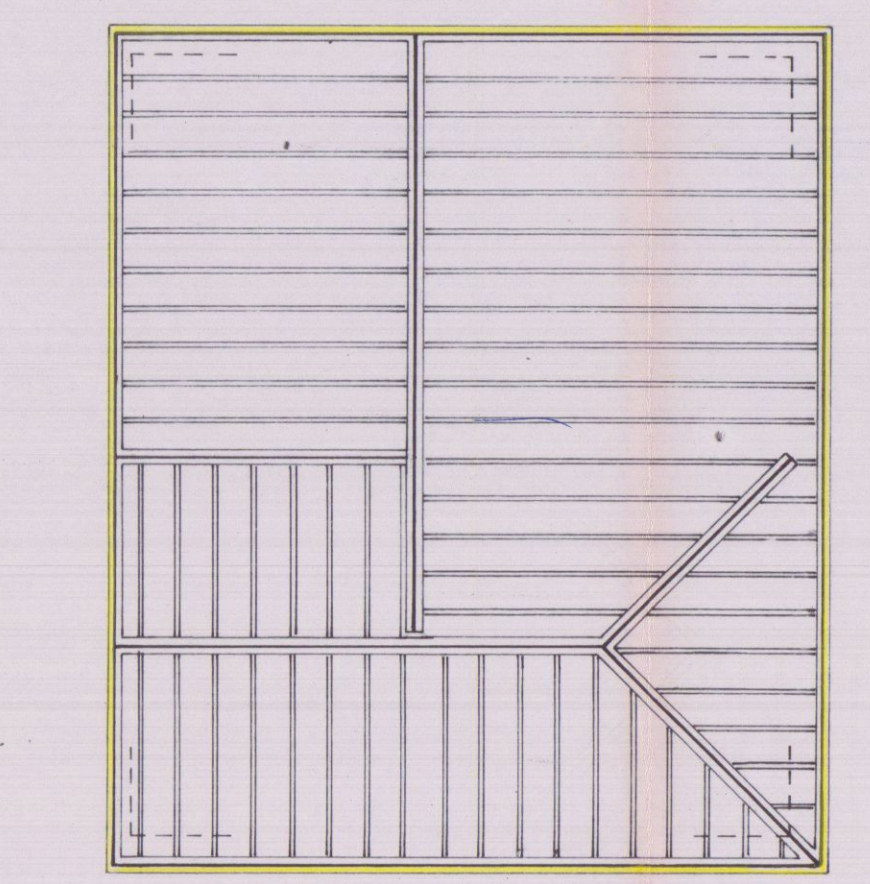


Pianta Copertura

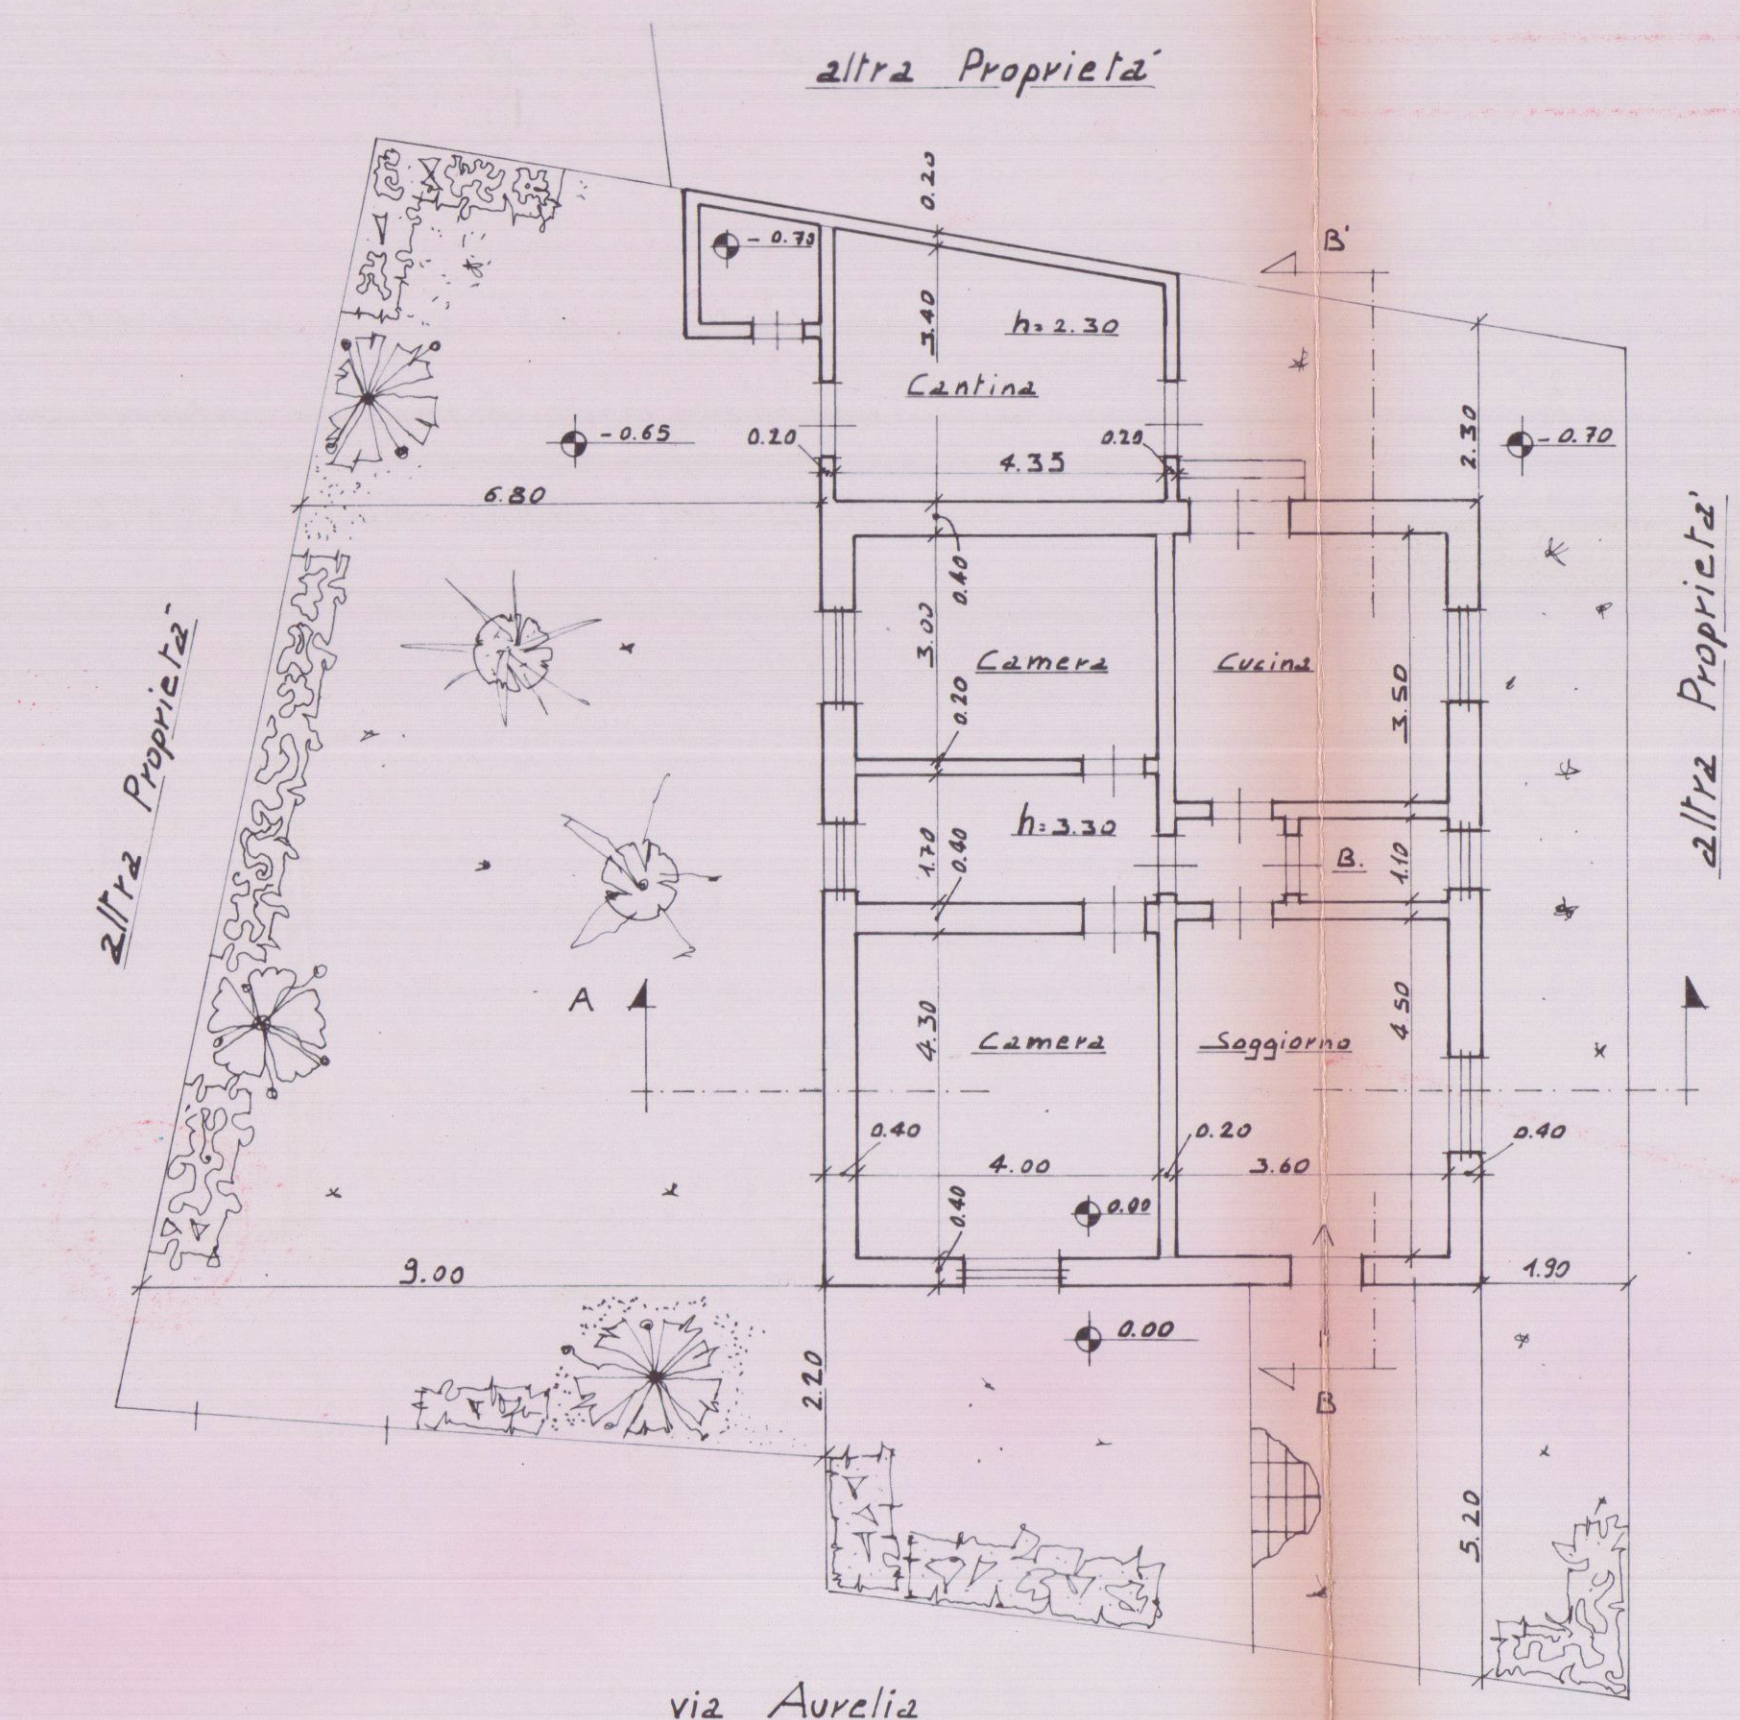


Pianta piano terra

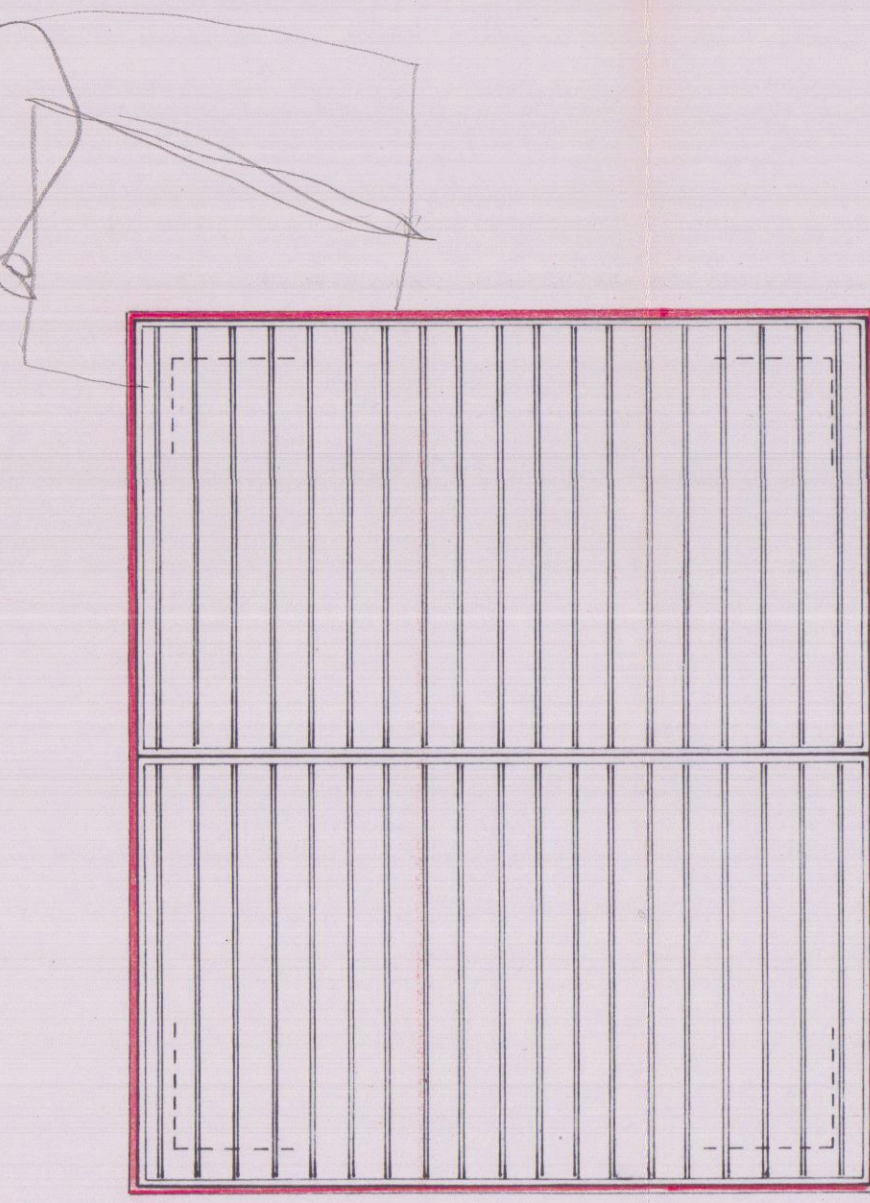

Pianta Copertura

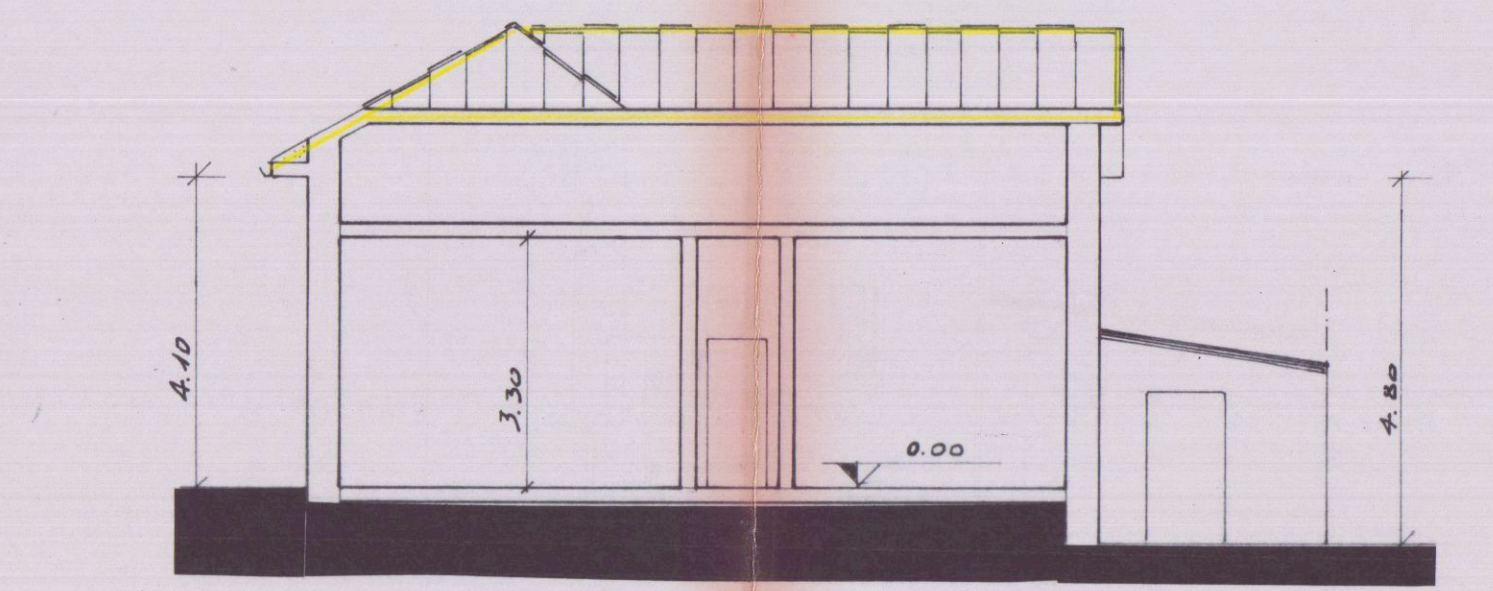


Sezione B-B

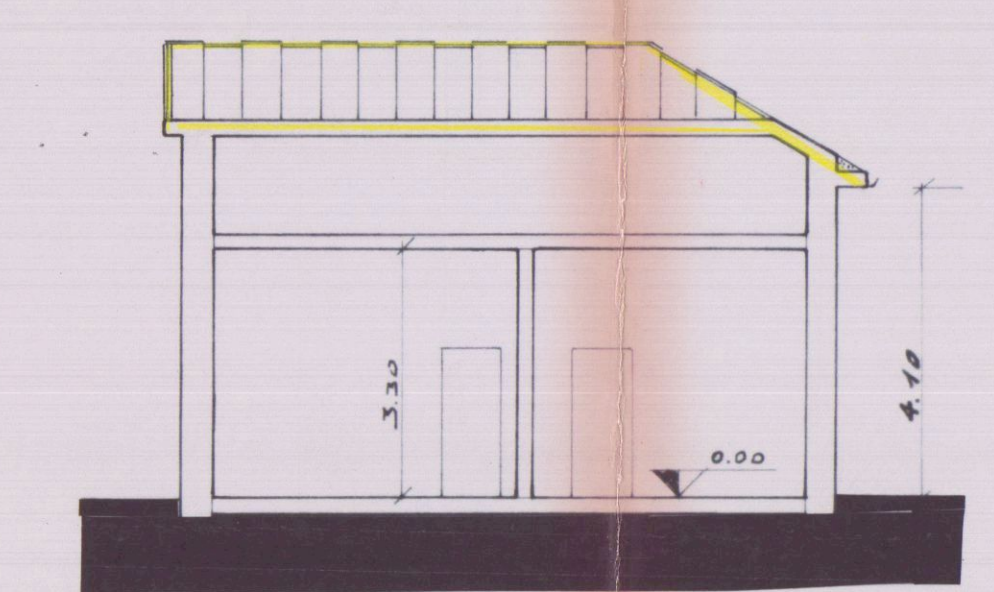


Sezione A-A




Prospetto Est

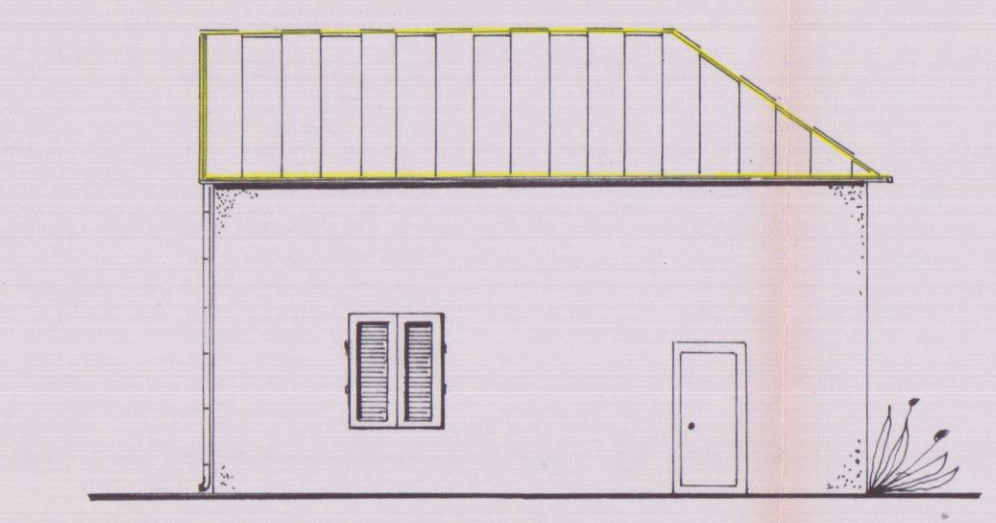


Prospetto Sud

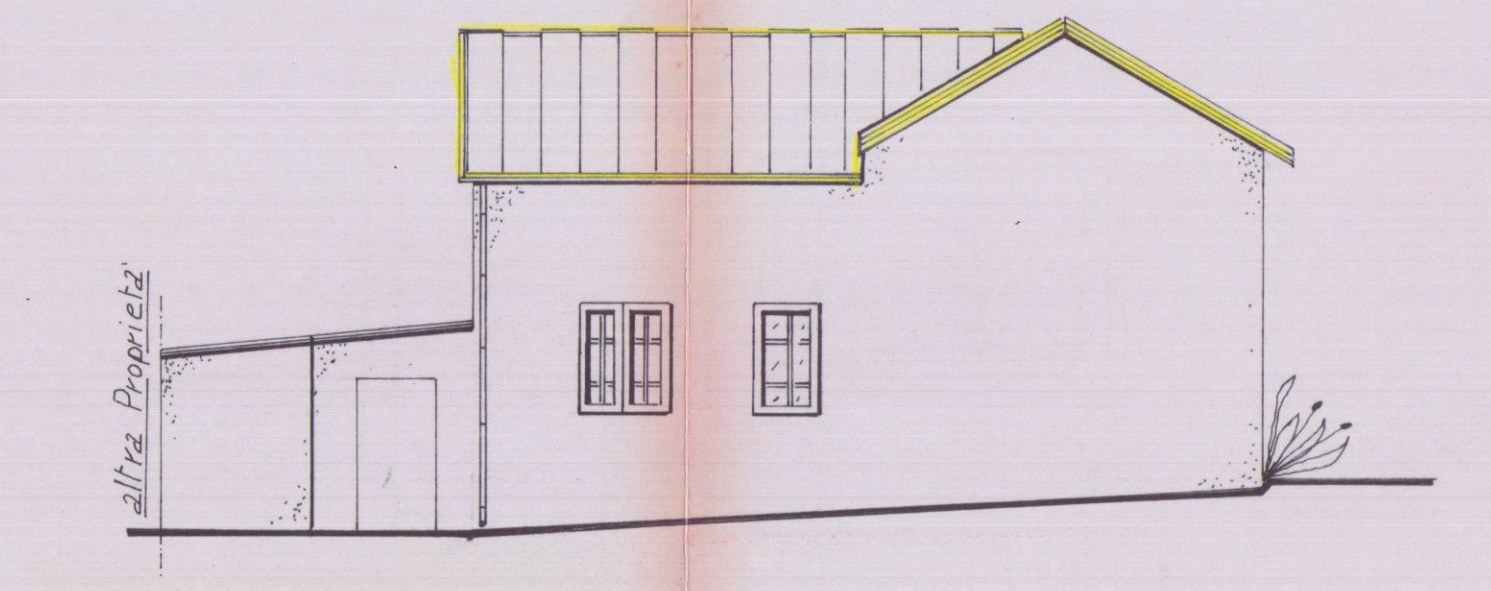


Prospetto Ovest

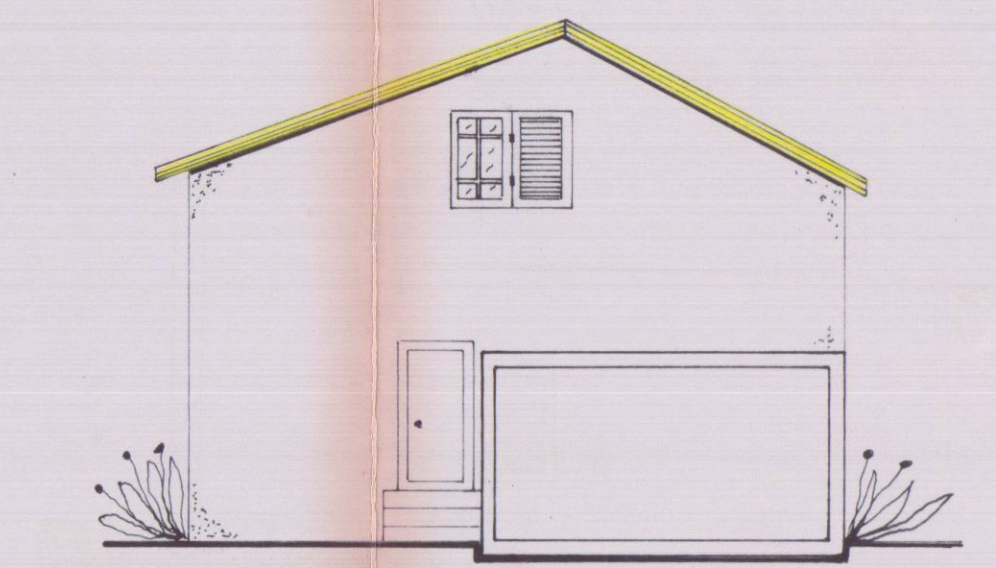


Prospetto Nord

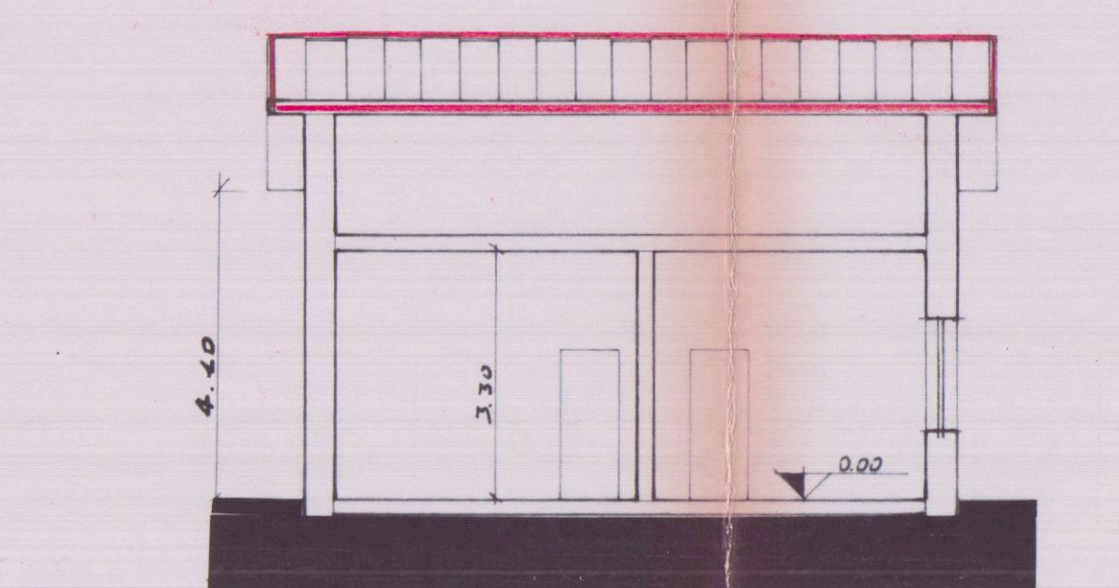


Sezione A-A

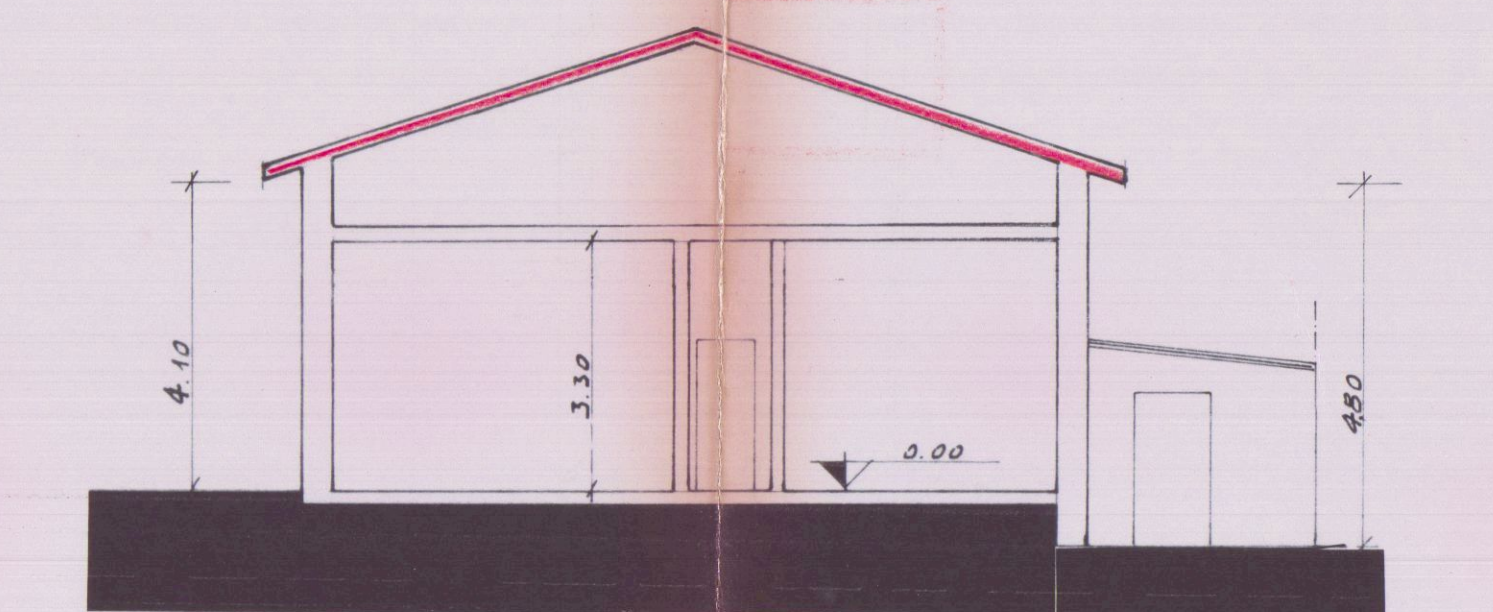


Sezione B-B

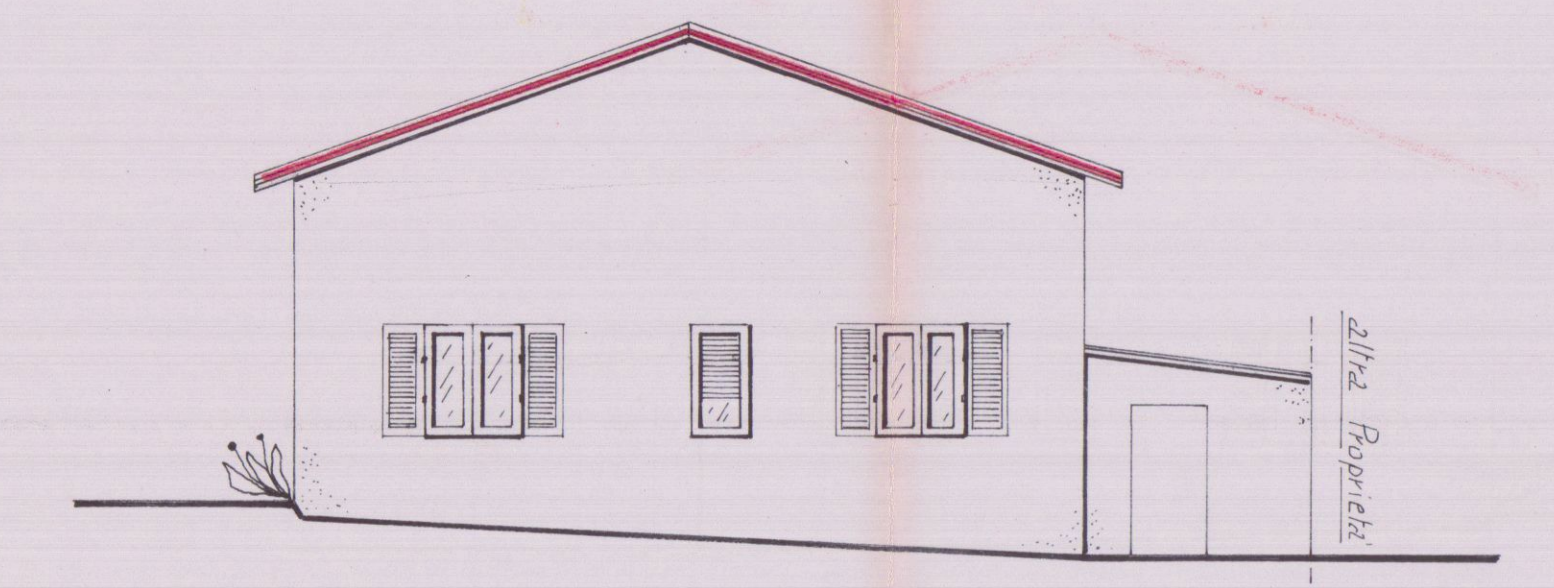


Prospetto Est

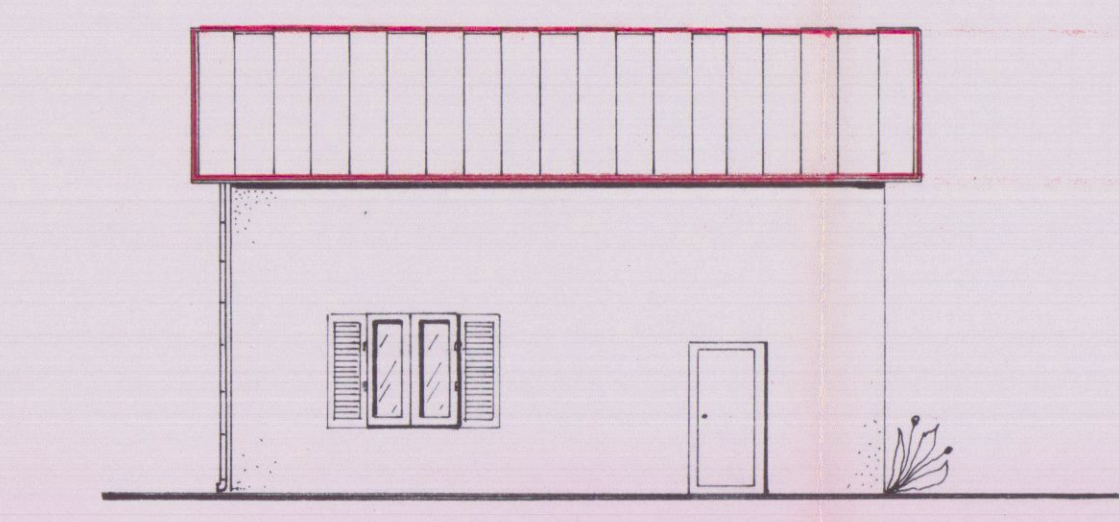

Prospetto Sud

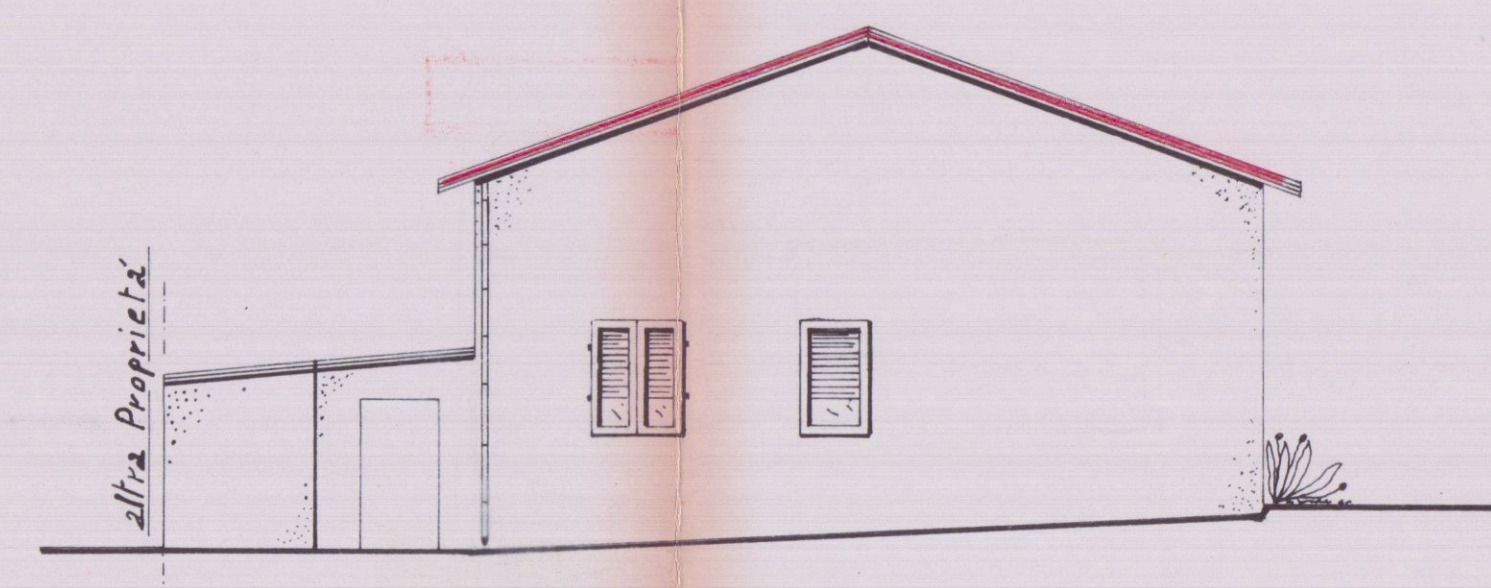

Prospetto Ovest

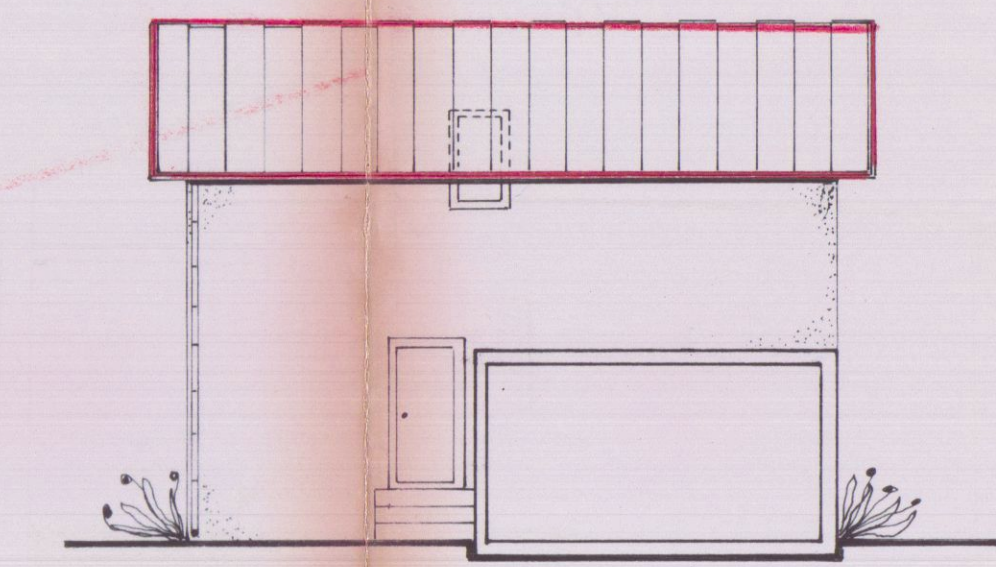

Prospetto Nord