


1 18 GEN 1982
PROGETTO di SODRALLIVAZIONE (D.1°)
 DEL FABBRIZATO IN COSTRUZIONE DA ADIBIRSI
 A LABORATORIO E UFFICI -
 CONC. IDIL. N° 164 DEL 27/4/82


VIALE XX SETTEMBRE - AVINZA-
2 VARIANTE
 PROPRIETA': MARINARI MIRELLA

ORDINE DEGLI ARCHITETTI DI MASSA-CARRARA
 dott. arch. GRANAI LUCIO 33
 Cod. Fisc. GRN LCU 24H04 B832V


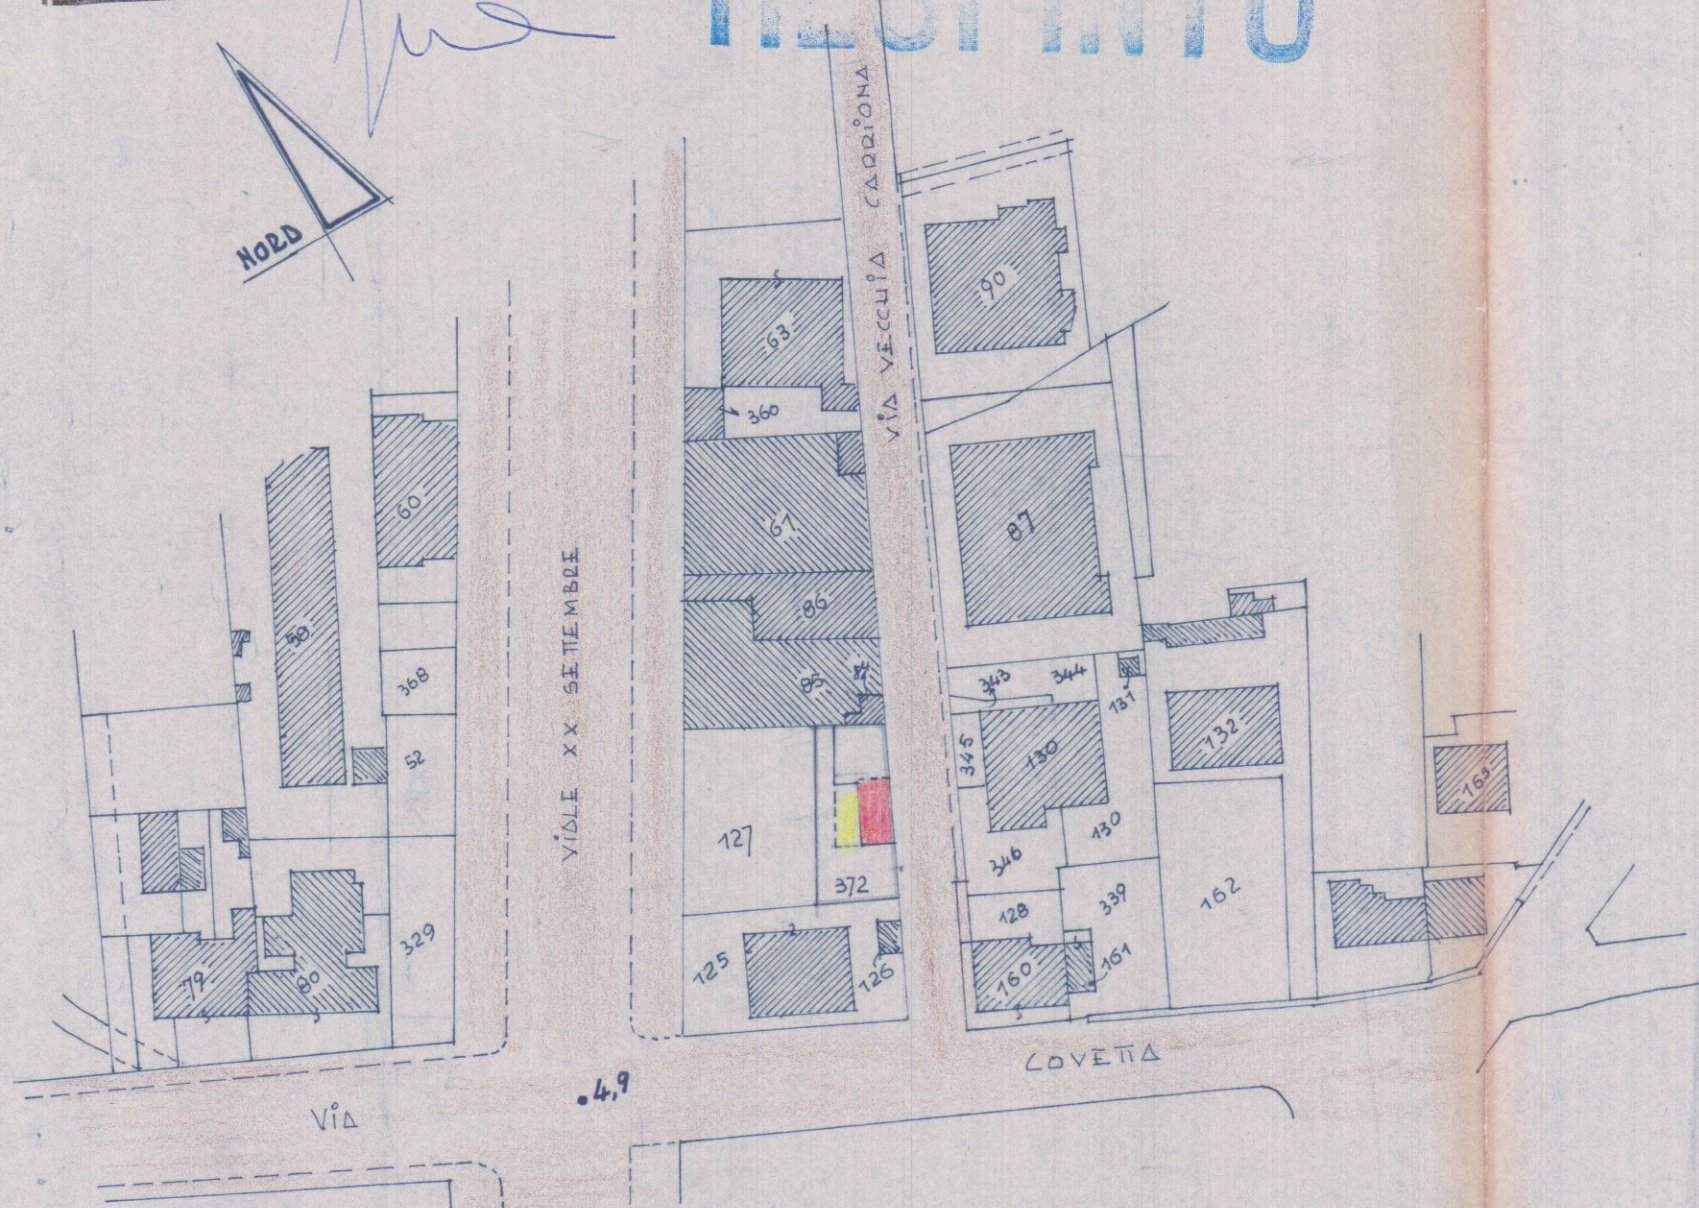


Foglio 90 - scala 1:1000

SUPERF. TERRENO : mapp. 372 = mc. 230
 FASCIA DI RISPETTO : = 90
 SUPERF. EDIFIC. = mq. 140 x INDICE EDIF. 3 mc. = mc. 420

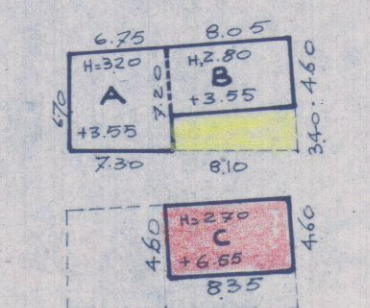

PIANO TERRA $\Delta = \left(\frac{6.70 + 7.20}{2} \right) \times \left(\frac{6.75 + 7.30}{2} \right) = \text{mq } 48.80$
 $B = 8.05 \times 4.60 = \text{mq } 37.00$
 /OP. COPERTA mq 85.80 x H. 3.55 = mc. 305 IN COSTRUZIONE
 PIANO PRIMO $C = 8.35 \times 4.60 = \text{mq } 38.40$ x H. 3.00 = mc. 115 IN PROGETTO
 TOTALE mc. 420

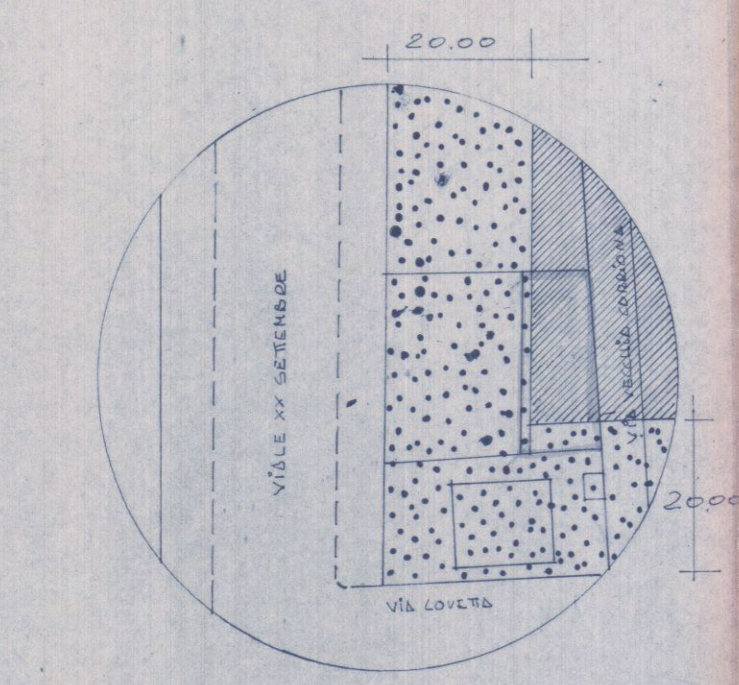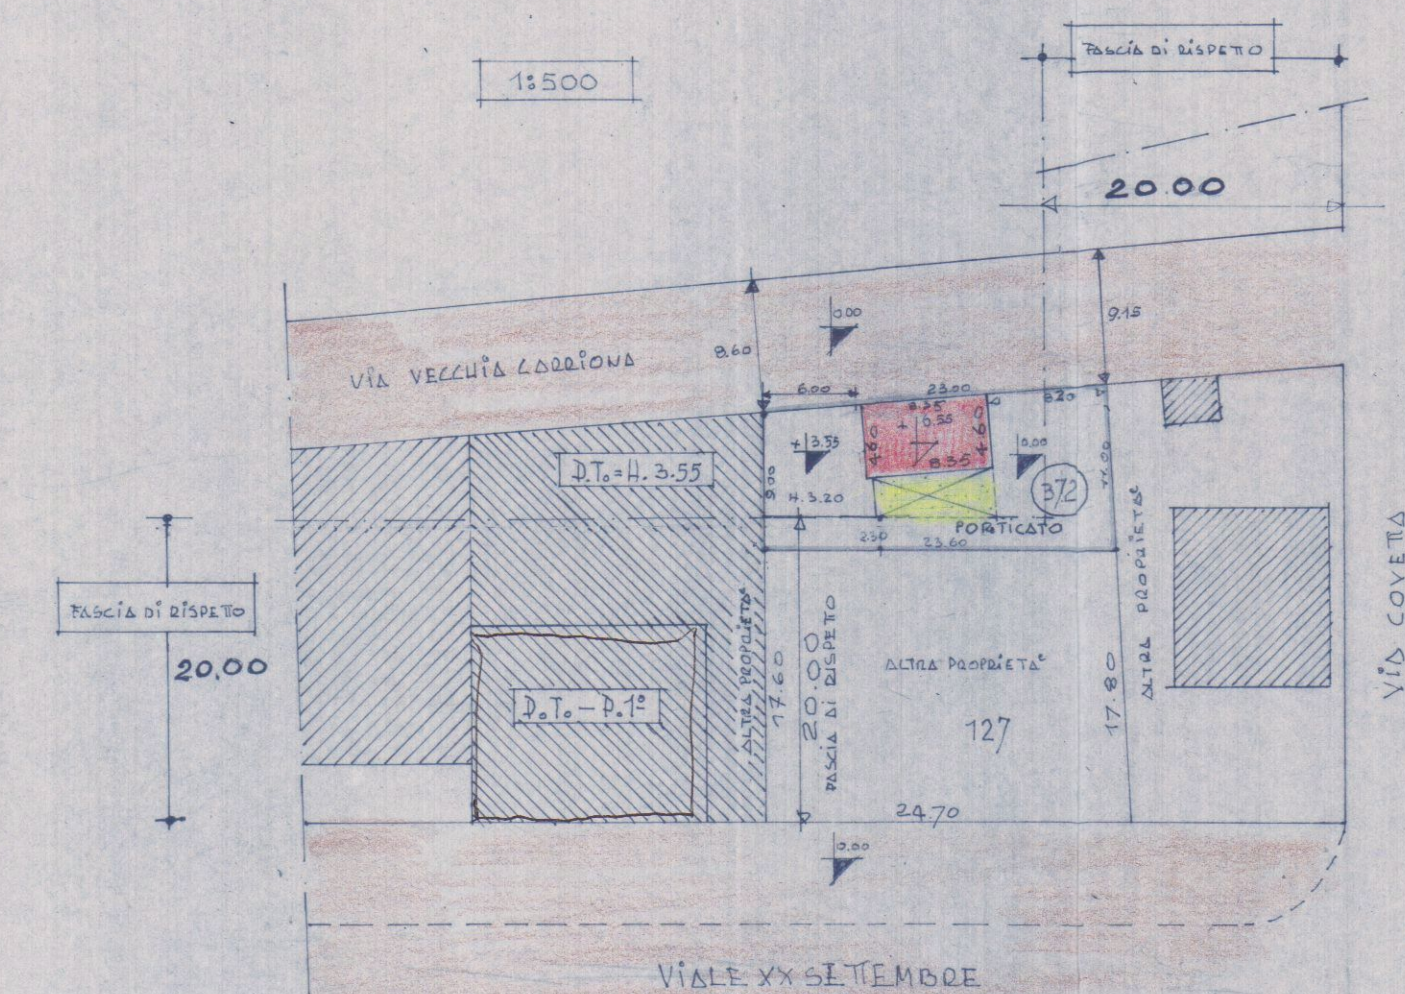

— FASCIA DI RISPETTO
 — ZONA "C" (ALT. 9 m. E. 2)

SCALA 1:100

PIANTA PIANO COPERTURA

