

COMUNE di Carrara

COMMITTENTE : Cattani Paola
Shikova Maria

Rifacimento copertura
via Codena 3 Carrara Ms
fg.44 mapp.408


TAVOLA esistente-progetto
data Giugno 2017
scala 1/100




Architetto
PUNTELLI
Massimiliano

[Signature]


Progettista Arch. Puntelli M.
Viale XX Settembre 52 Carrara MS

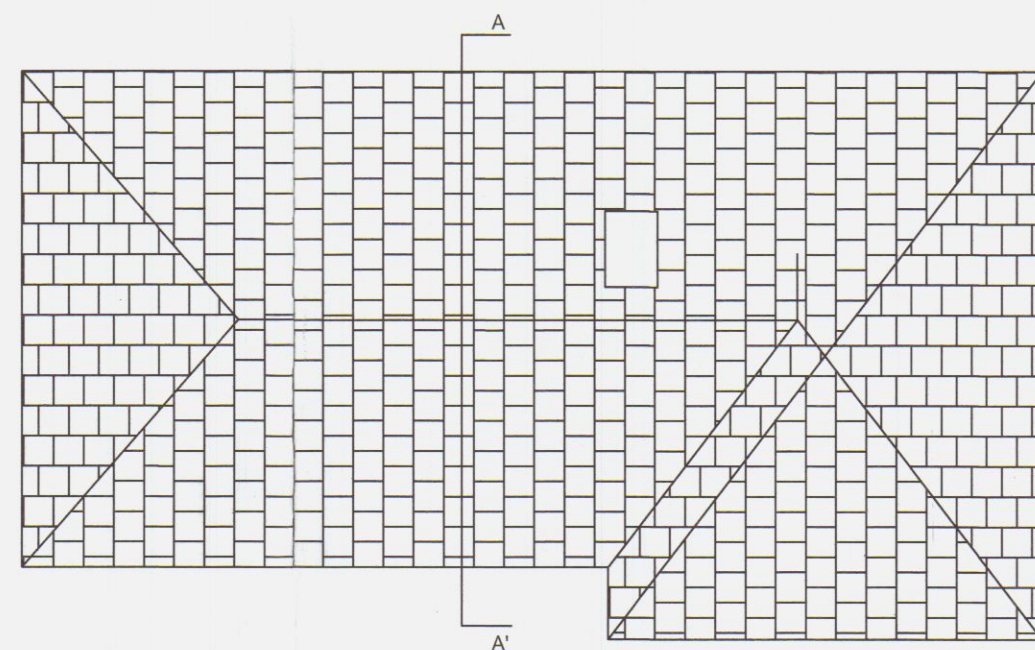


Pianta copertura

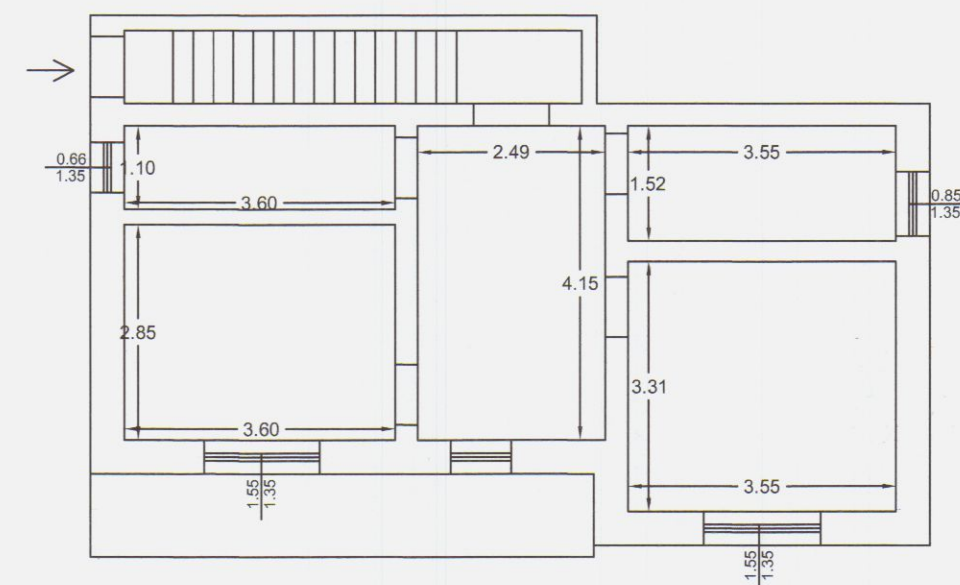


Pianta piano primo

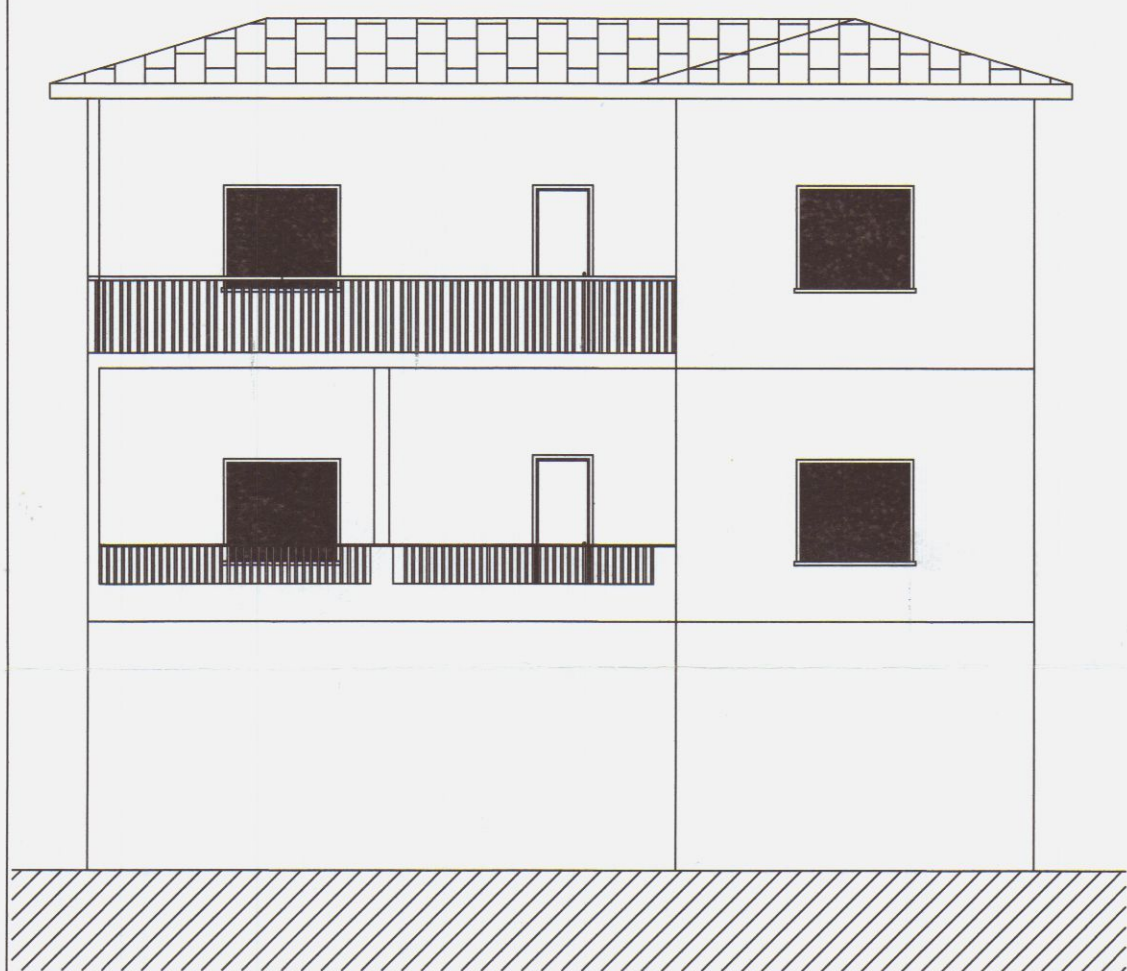


Prospetto Sud-Ovest

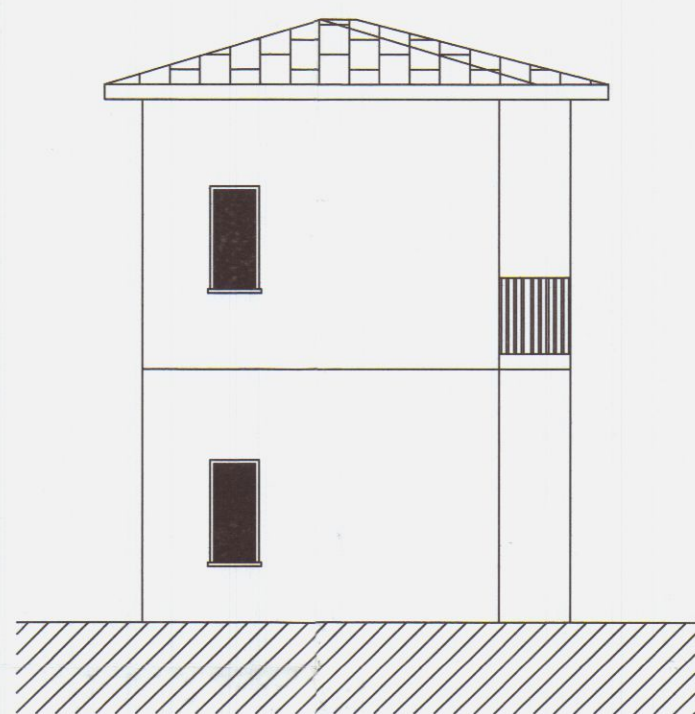

Prospetto Nord-Ovest

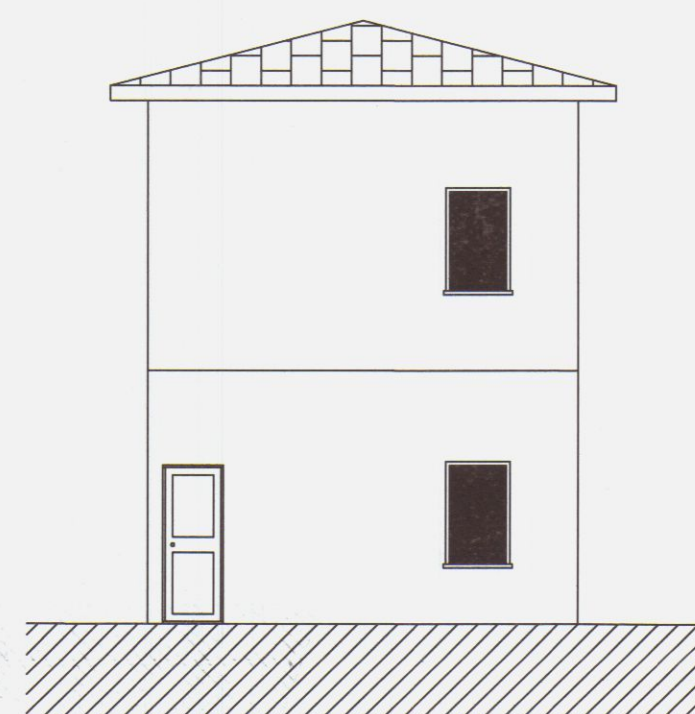

Prospetto Sud-Est

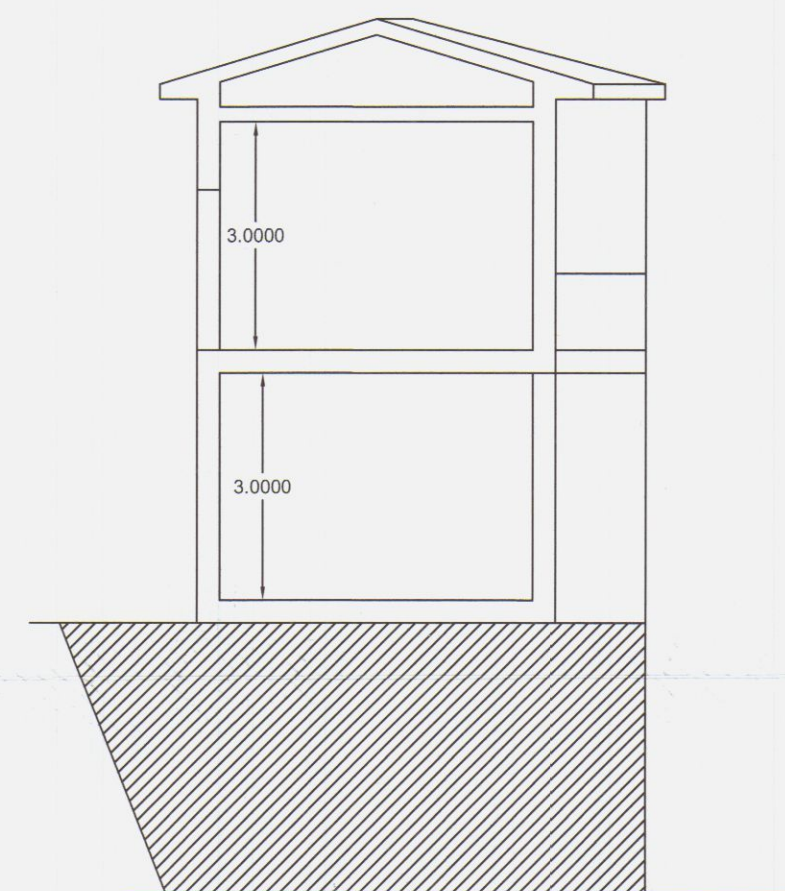

Sezione A-A'

COMUNE di Carrara

COMMITTENTE : Cattani Paola
Shikova Maria

Rifacimento copertura
via Codena 3 Carrara Ms
fg.44 mapp.408

TAVOLA esistente-progetto
data Giugno 2017
scala 1/100




Architetto
PUNTELLI
Massimiliano


[Signature]




Progettista Arch. Puntelli M.
Viale XX Settembre 52 Carrara MS

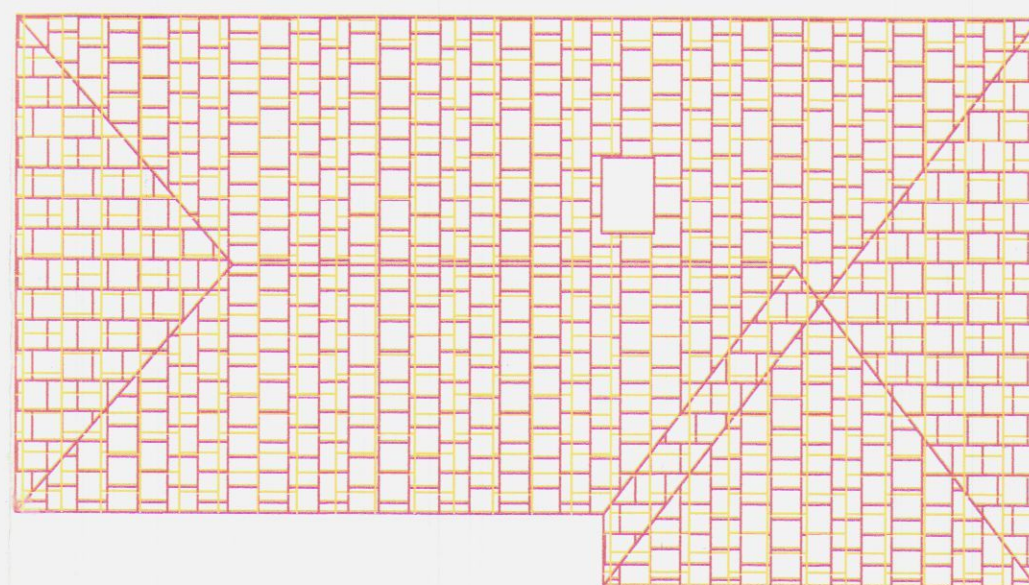


Pianta copertura

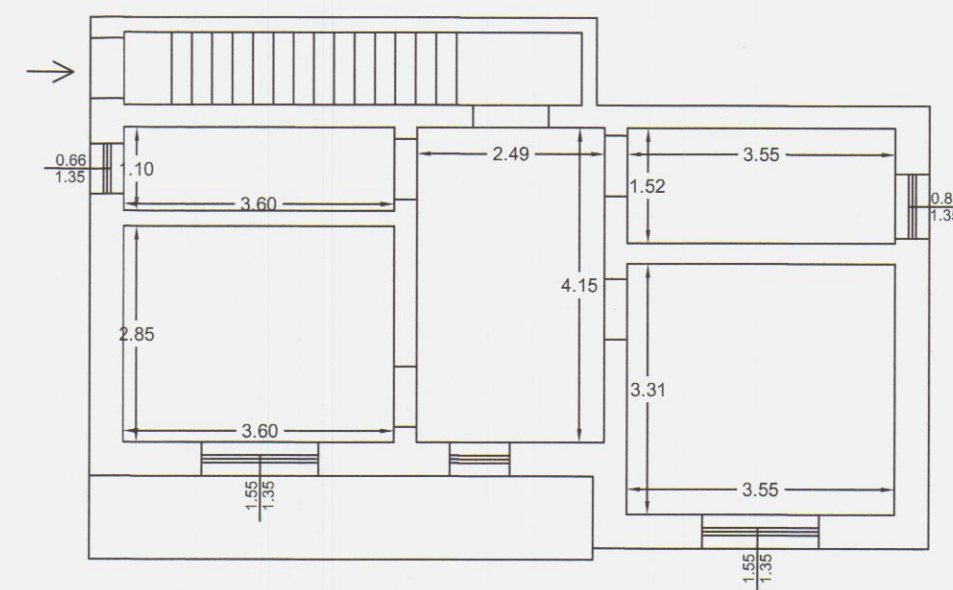

Pianta piano primo

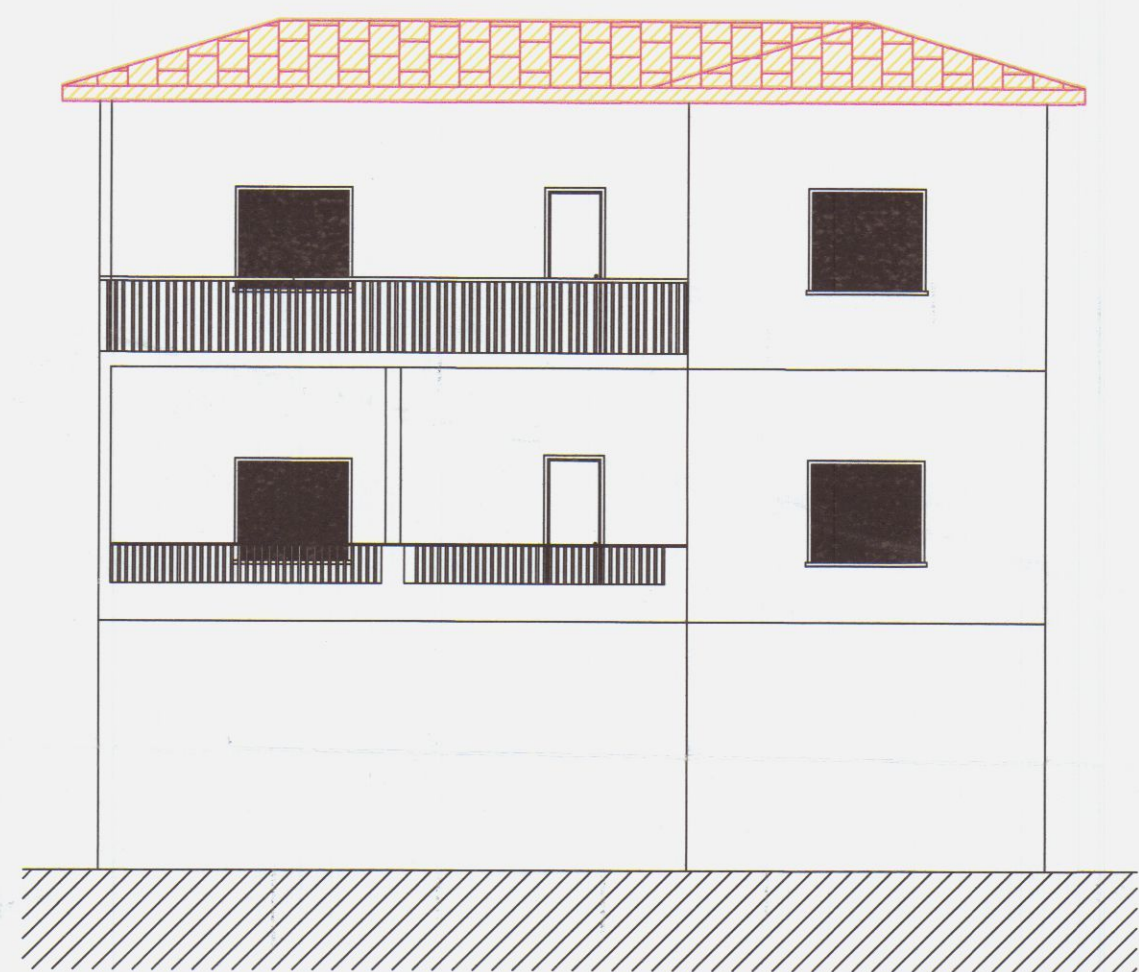


Prospetto Sud-Ovest

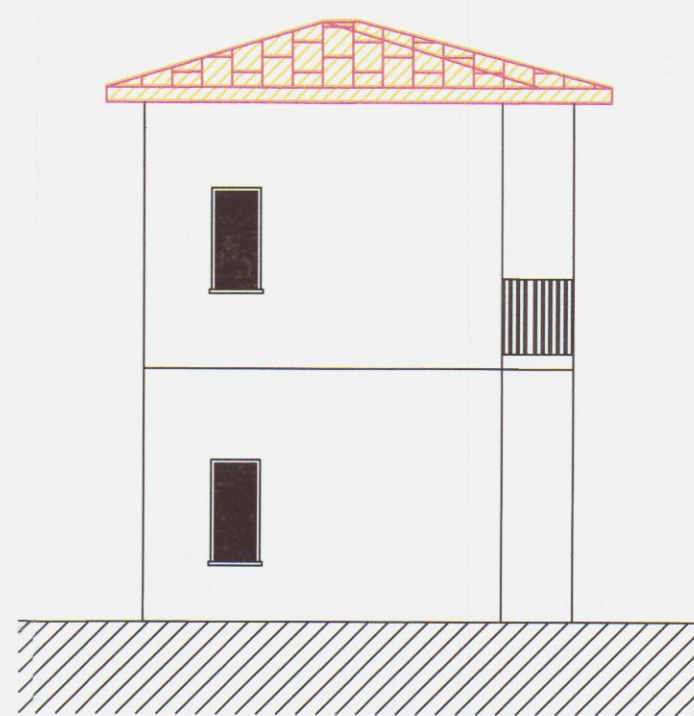

Prospetto Nord-Ovest



Prospetto Sud-Est

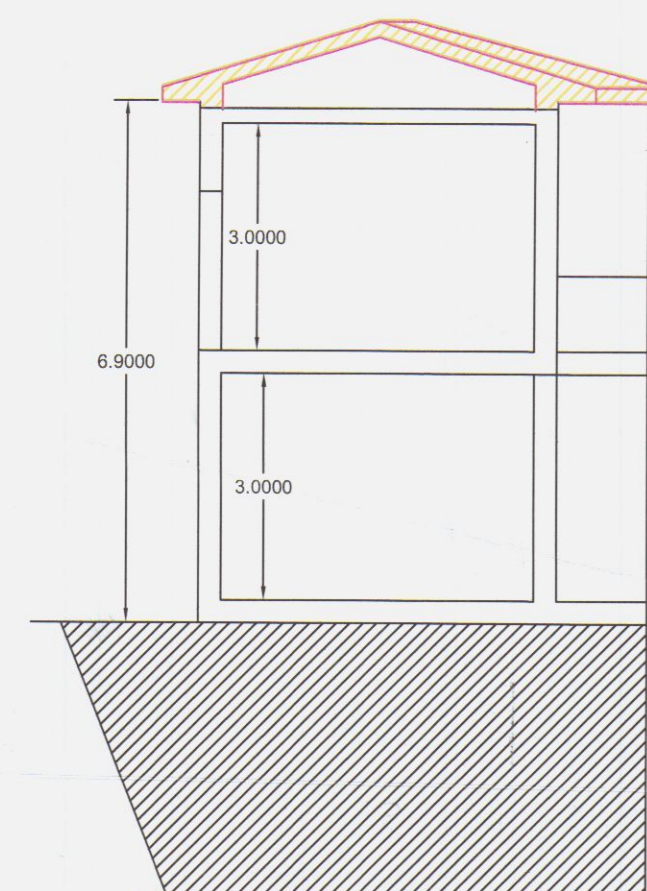

Sezione A-A'