




STUDIO DI ARCHITETTURA ARCHITETTO RENATO BONALDI - VIA PIOMBARA, 31 AVENZA TEL. E FAX 058552302			
COMUNE	CARRARA		
LOCALITA'	AVENZA VIA GINO MENCONI 20		
PROGETTO	RIFACIMENTO COPERTURA INSTALLAZIONE IMPIANTO FOTOVOLTAICO LAVORI INTERNI		
OGGETTO	STATO DI PROGETTO		
	Pianta scala 1:100		
	Prospetti scala 1:100		
	Sezioni scala 1:100		
TAVOLA UNICA	COPERTURA scala 1:25		
	Planimetria scala 1:1000		
TAVOLA UNICA	09/08/01	PROPRIETA'	ALESSANDRA ANGELI.
		PROGETTISTA	ARCH. RENATO BONALDI

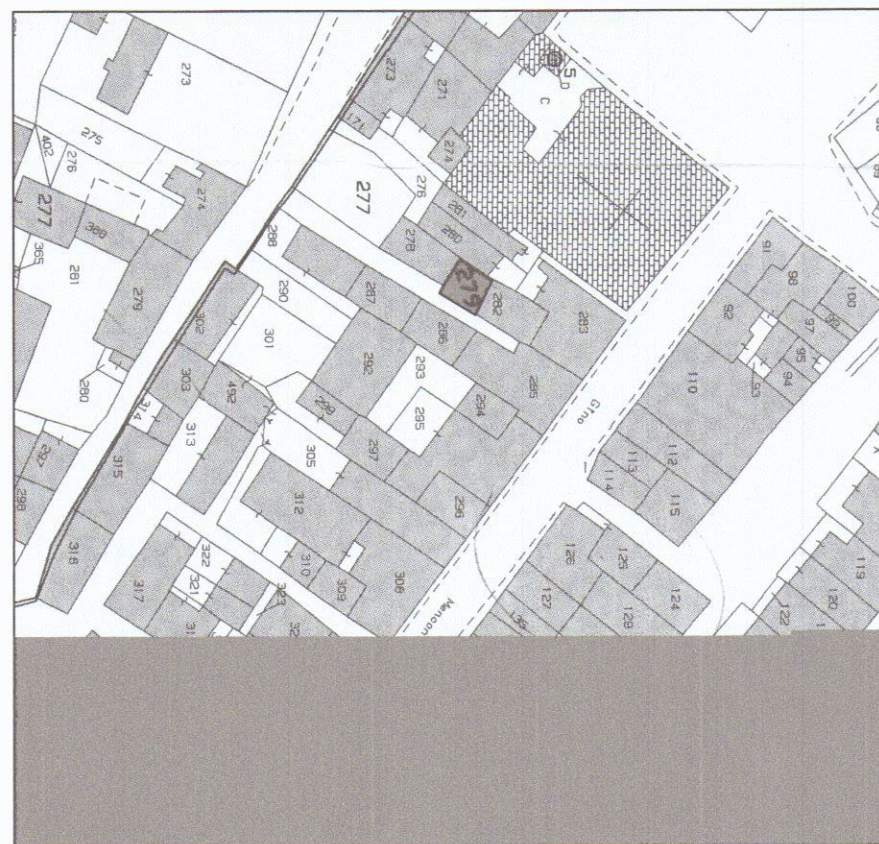


PLANIMETRIA CATASTALE SCALA 1:1000
Foglio 92 mappa 279

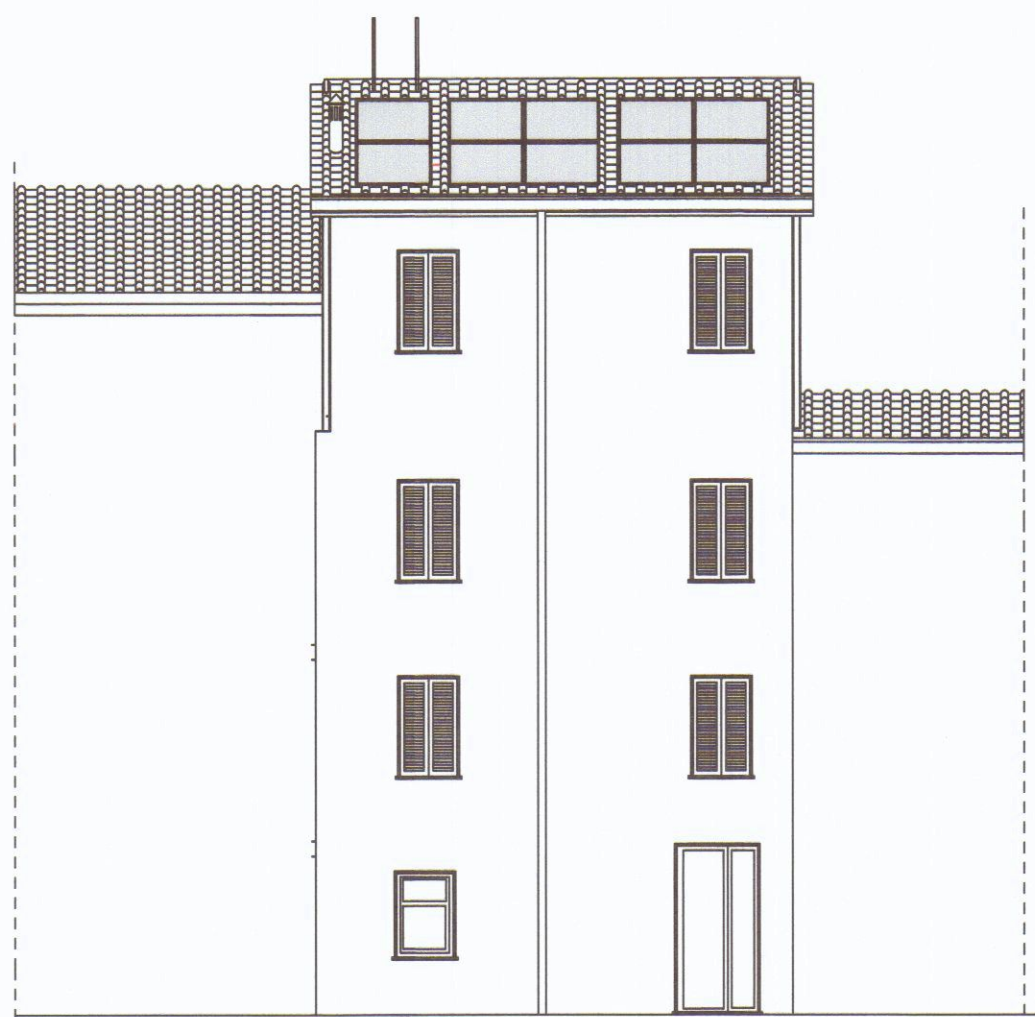


prospetto lato strada variato

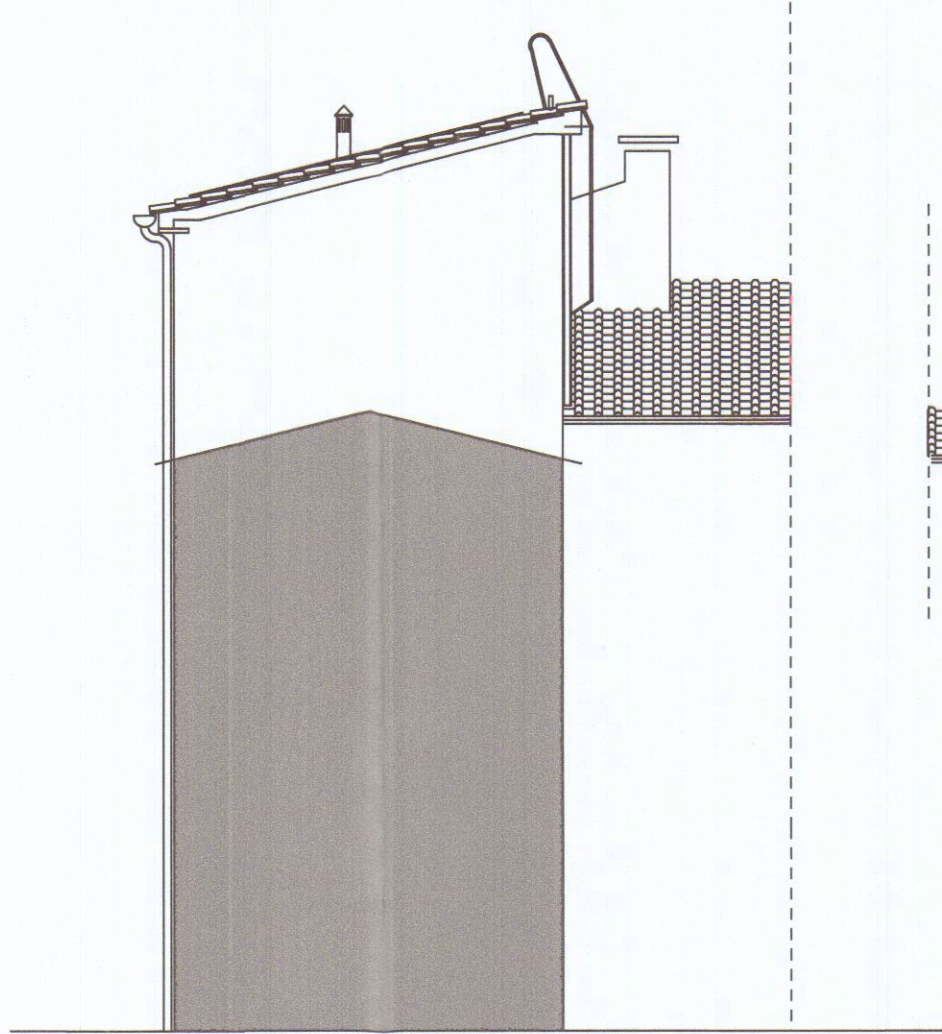


prospetto laterale variato

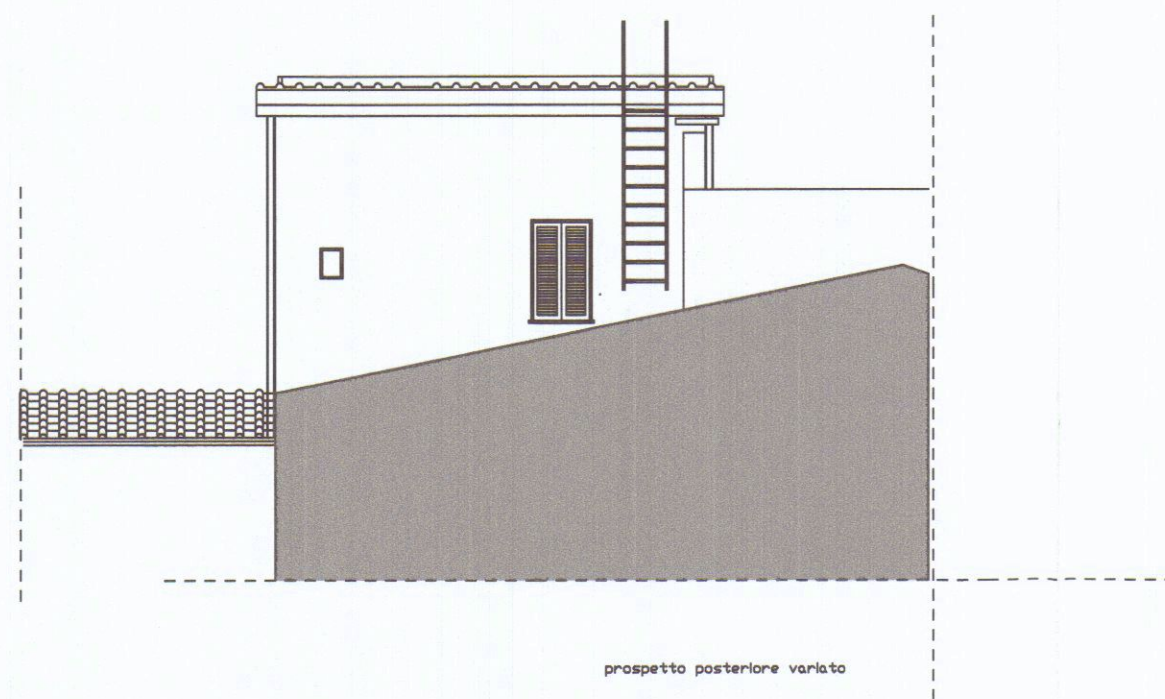


prospetto posteriore variato

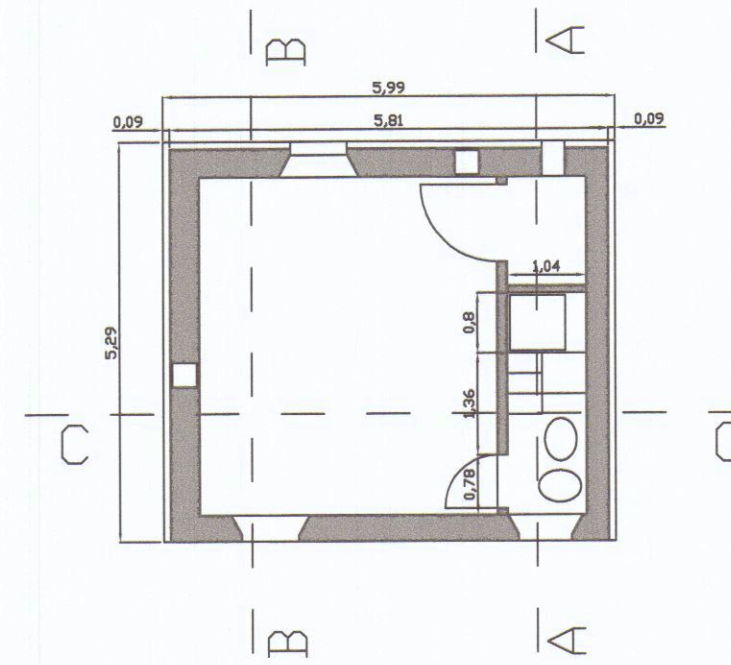


pianta piano terzo variato scala 1:100

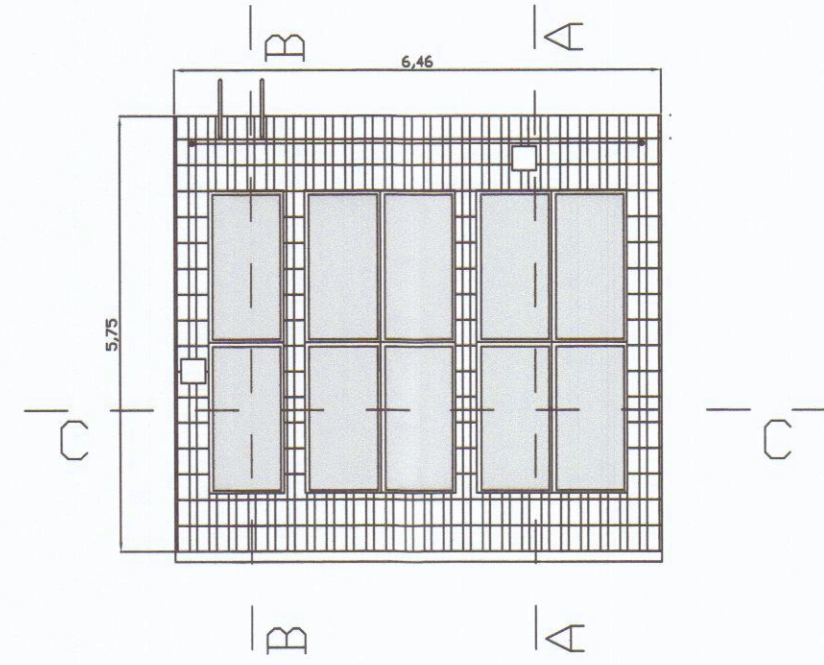


pianta copertura variata scala 1:100

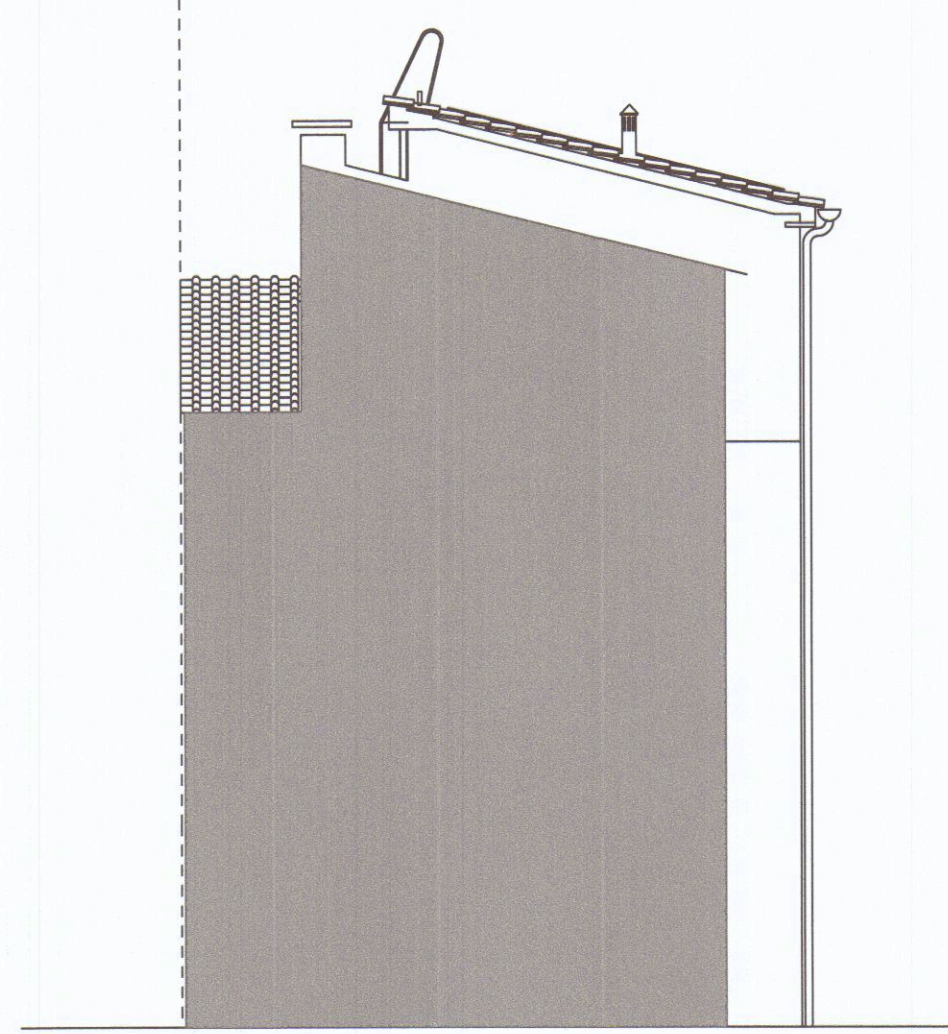


prospetto laterale variato

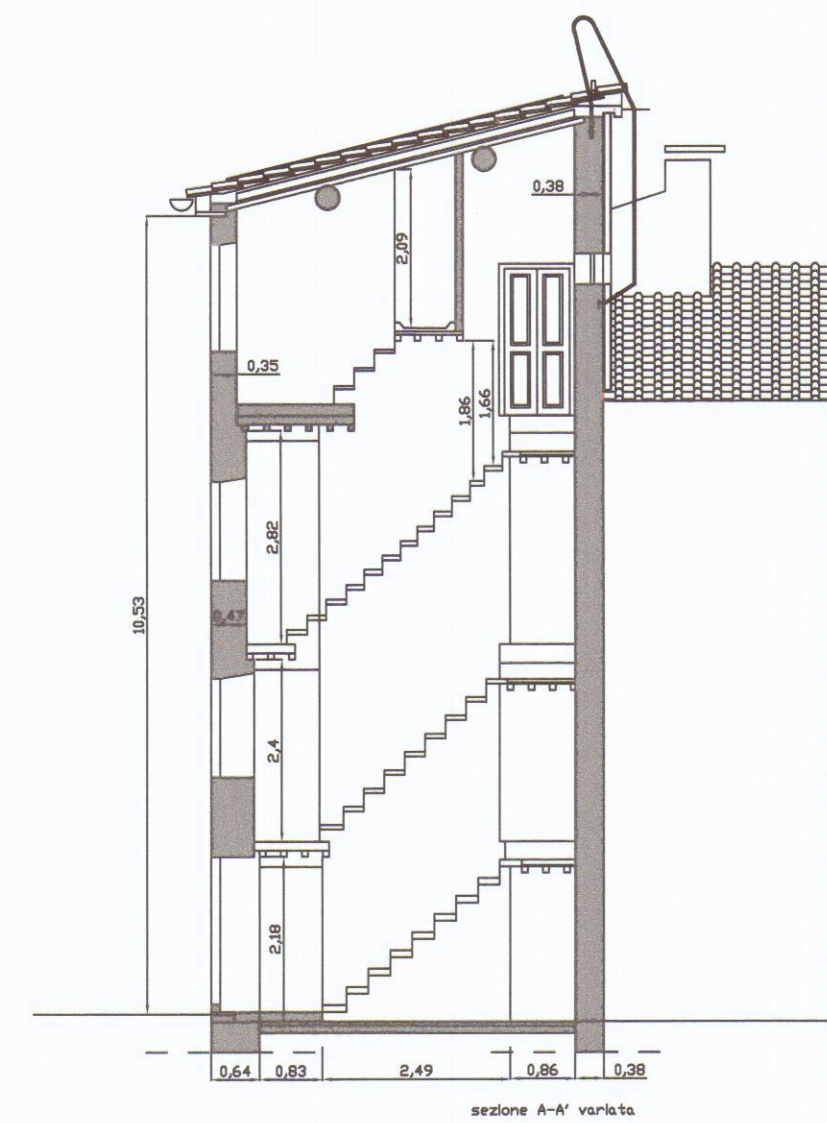

sezione A-A' variato

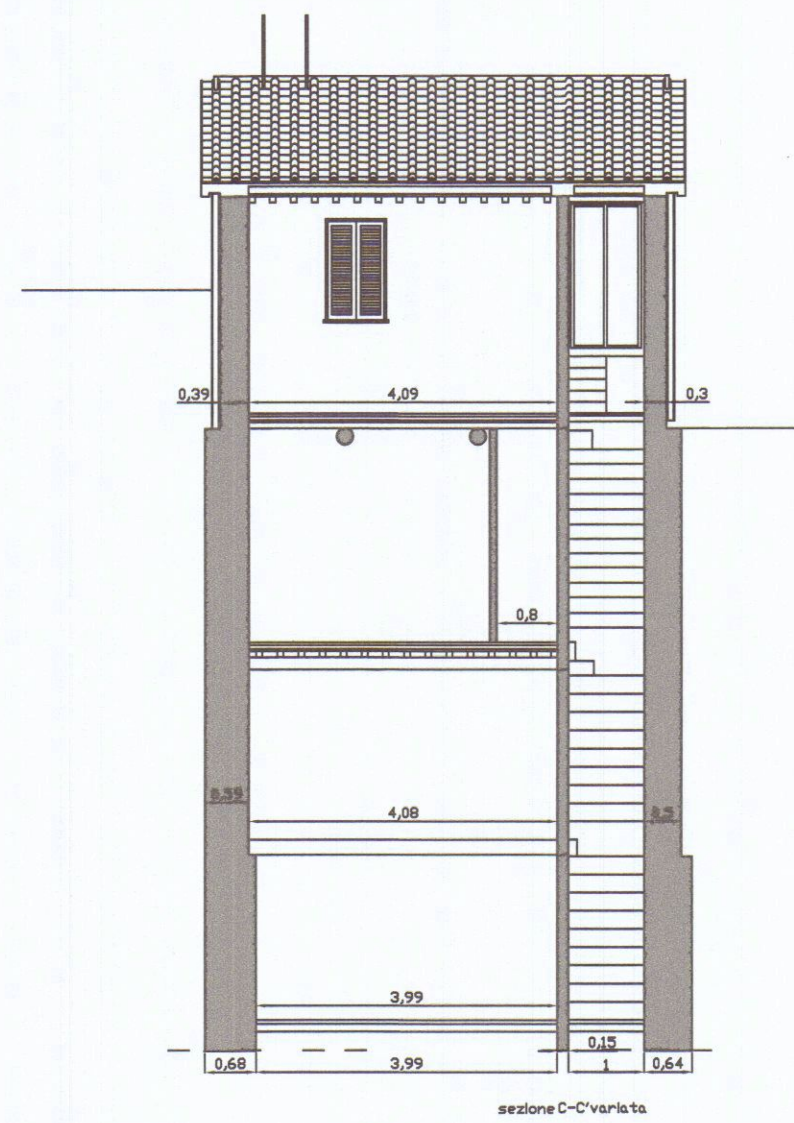

sezione C-C' variato

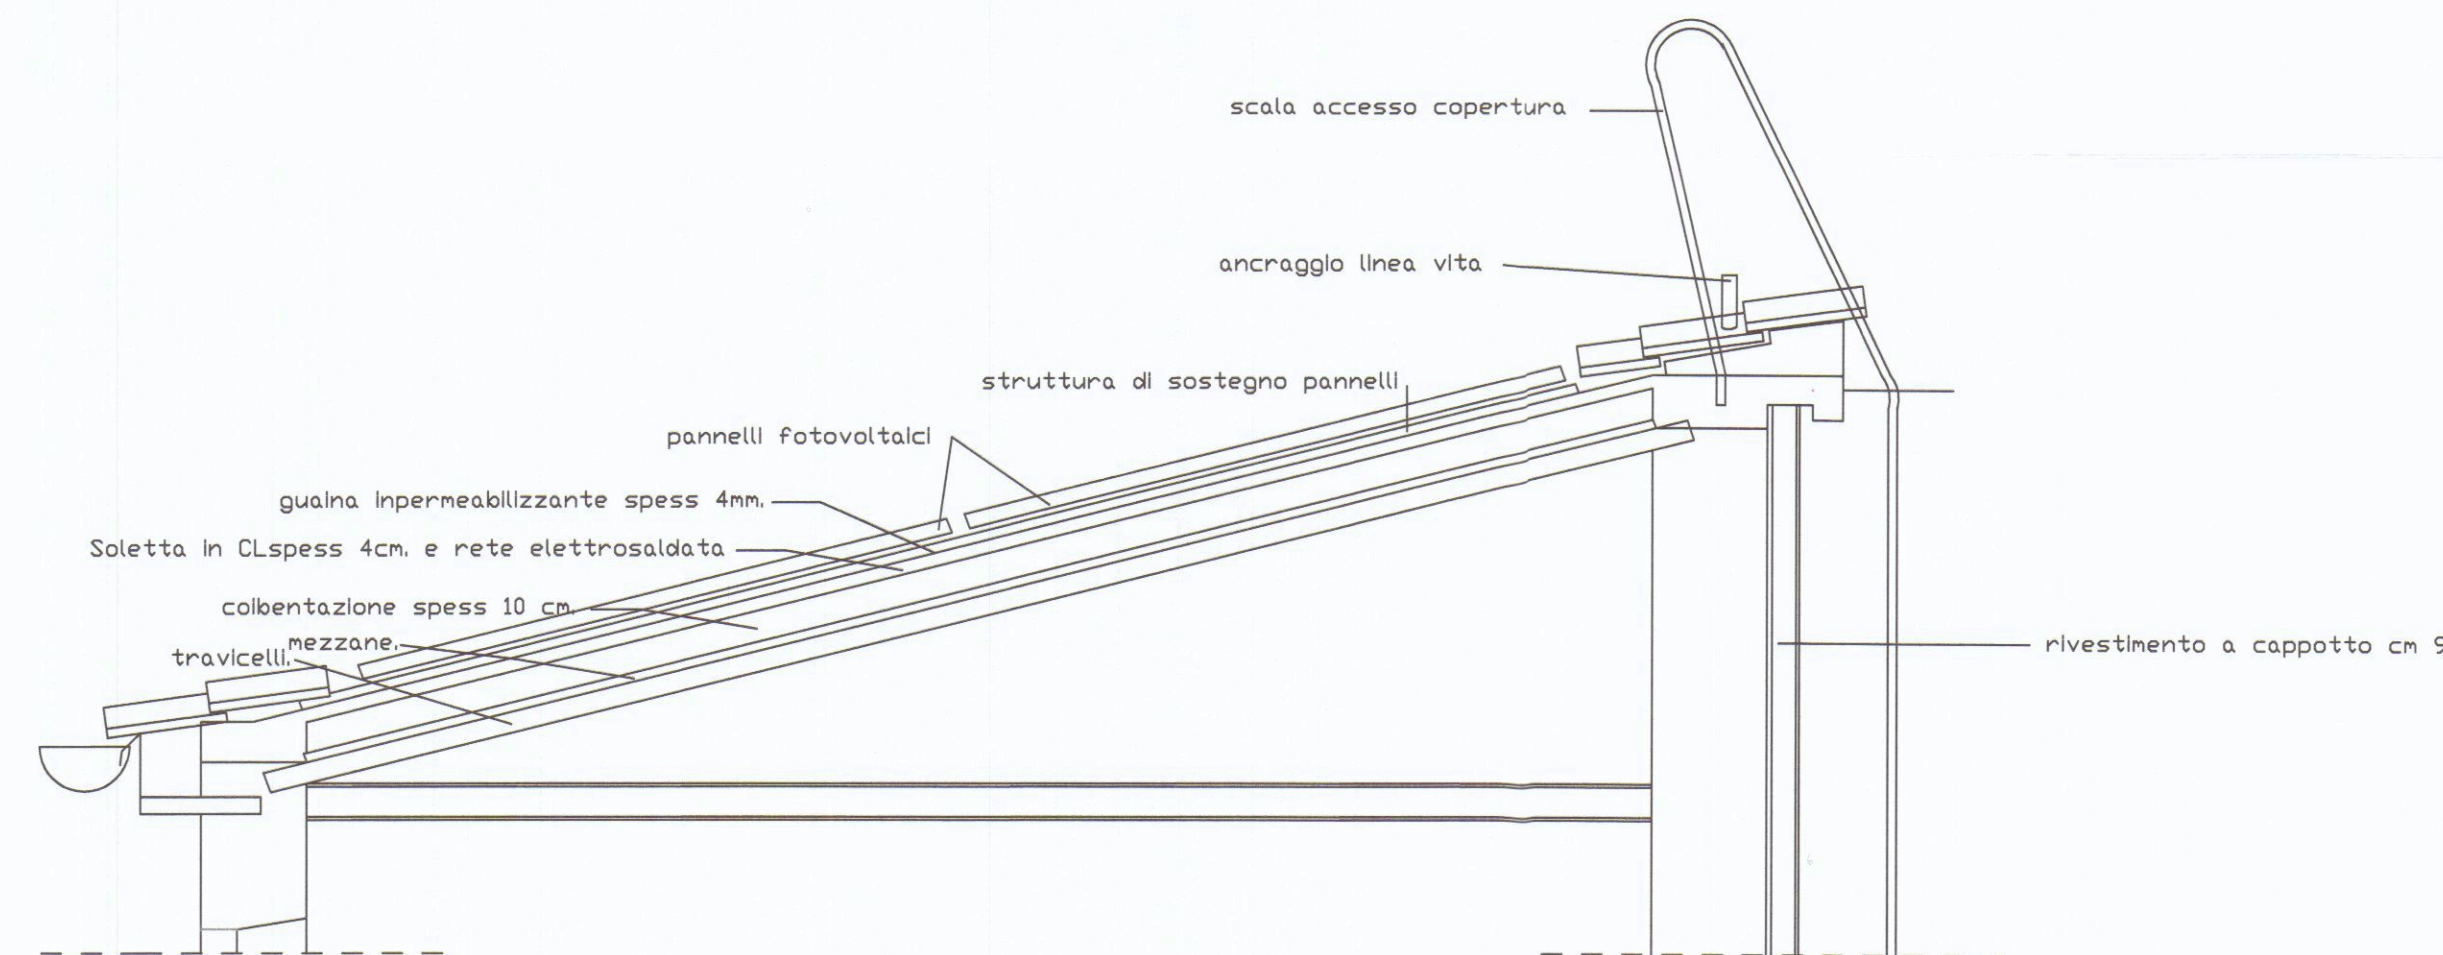

SEZIONE A-A'