

STUDIO TECNICO

Geom. MAURIZIO CABANI

MARINA DI CARRARA - Tel. 059/111111

Comune di

CARRARA

Progetto

BARBAGLI MARINA

OGGETTO

PROGETTO DI RISTRUTTURAZIONE INTERNA

RIFACIMENTO TETTO - RISTRUTTURAZIONE DI ANNESSI

VARIANTE

Tavola

PIANTE - PROSPETTI - SEZIONE

Scala

1:100

Fog.

33

Mappe

393-395

Data

U.S.L. N. 2 - U.O. di Ig. Pub. -

Al sensi dell'art. 235 del T.U.L. 8/82

si esprime PARERE FAVOREVOLE

al progetto del Sig. **Barbagli Marina**

per l'approvazione del presente

progetto.

Il Funzionario

12/11/90

COMUNE DI CARRARA

SETT. URBANISTICA

VARIANTE N. 2

29/10/90


1/1




PLANIMETRIA CATASTALE
Scala 1:2000




STRALCIO DI PIANO REGOLATORE

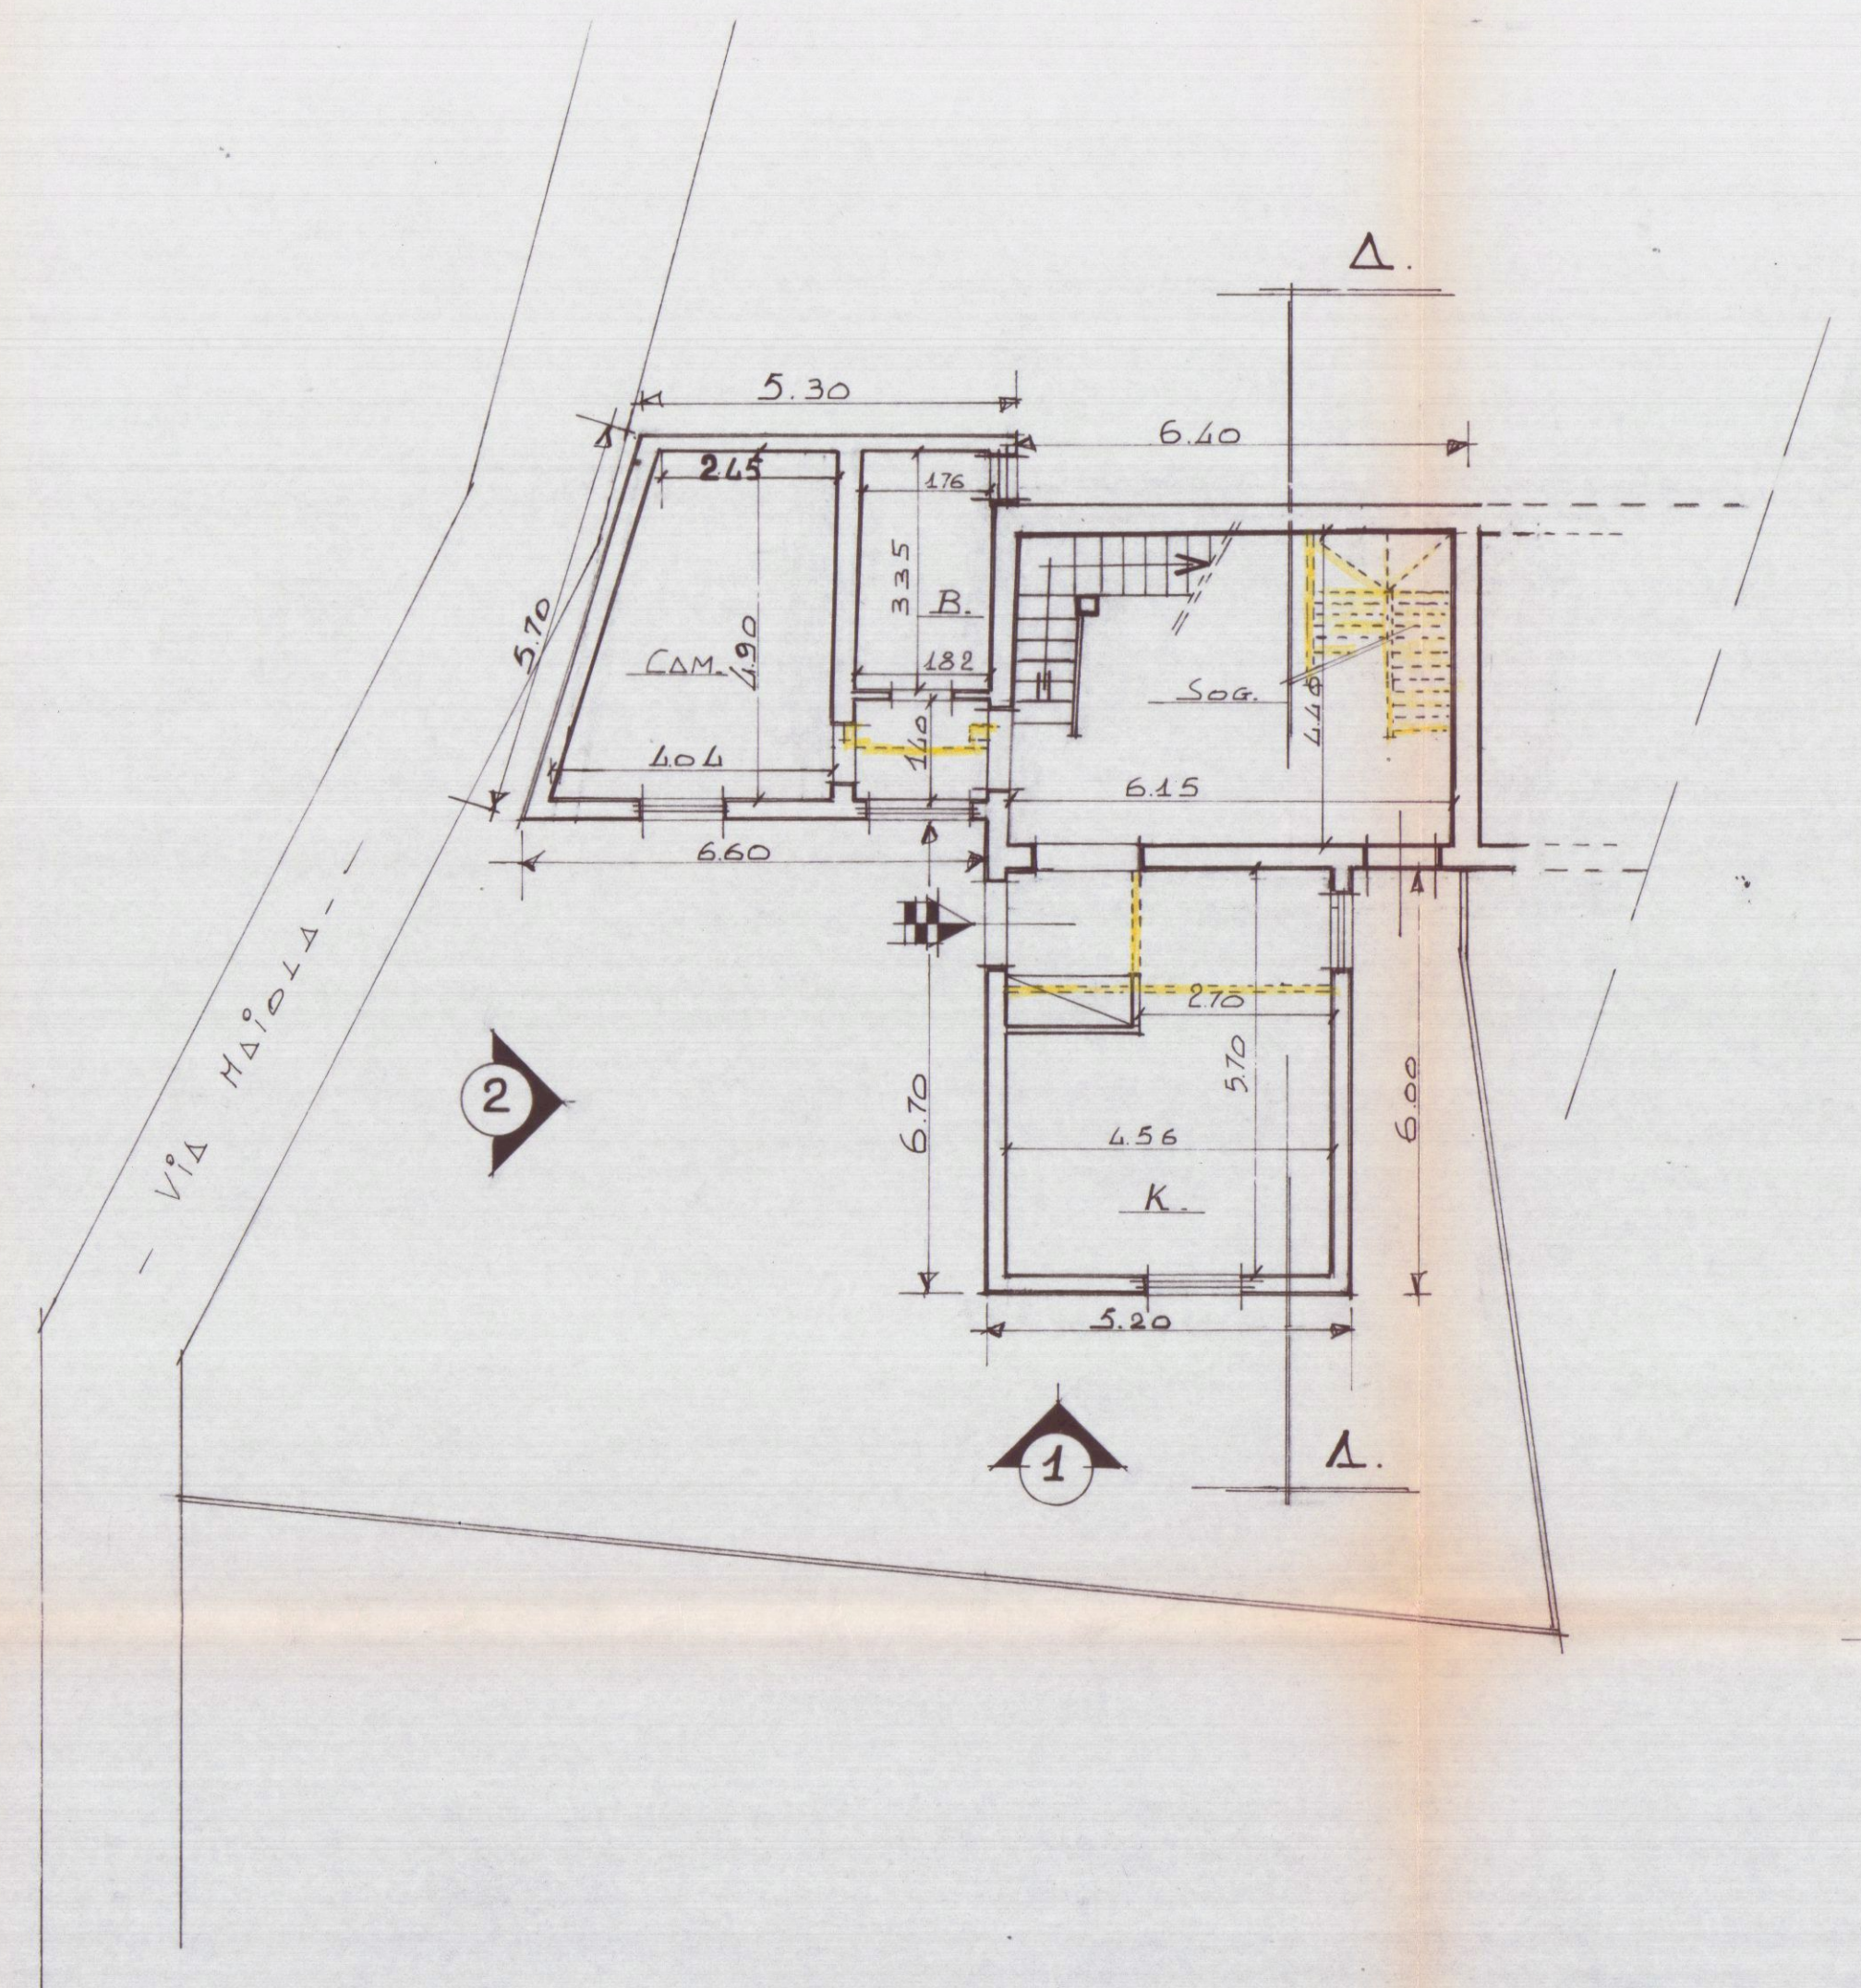

PIANTA PIANO TERRA
Scala 1:100

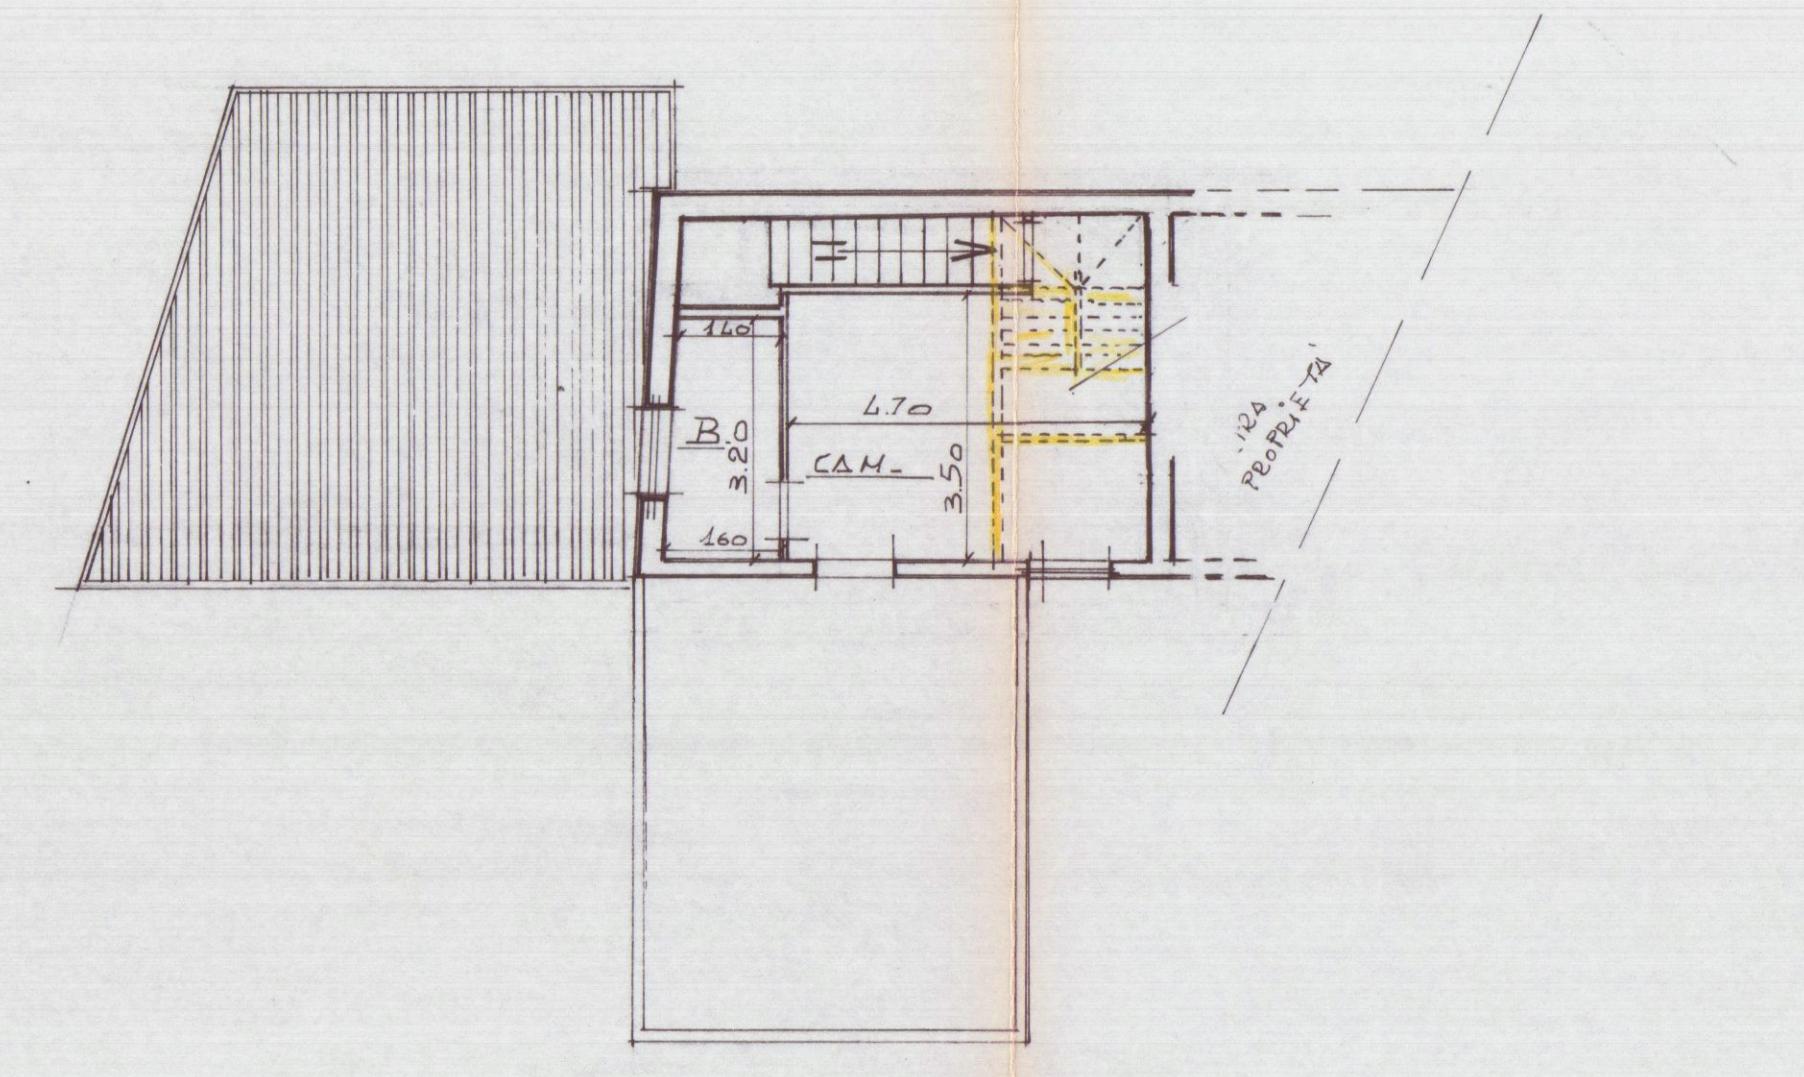


PIANTA PIANO PRIMO
Scala 1:100

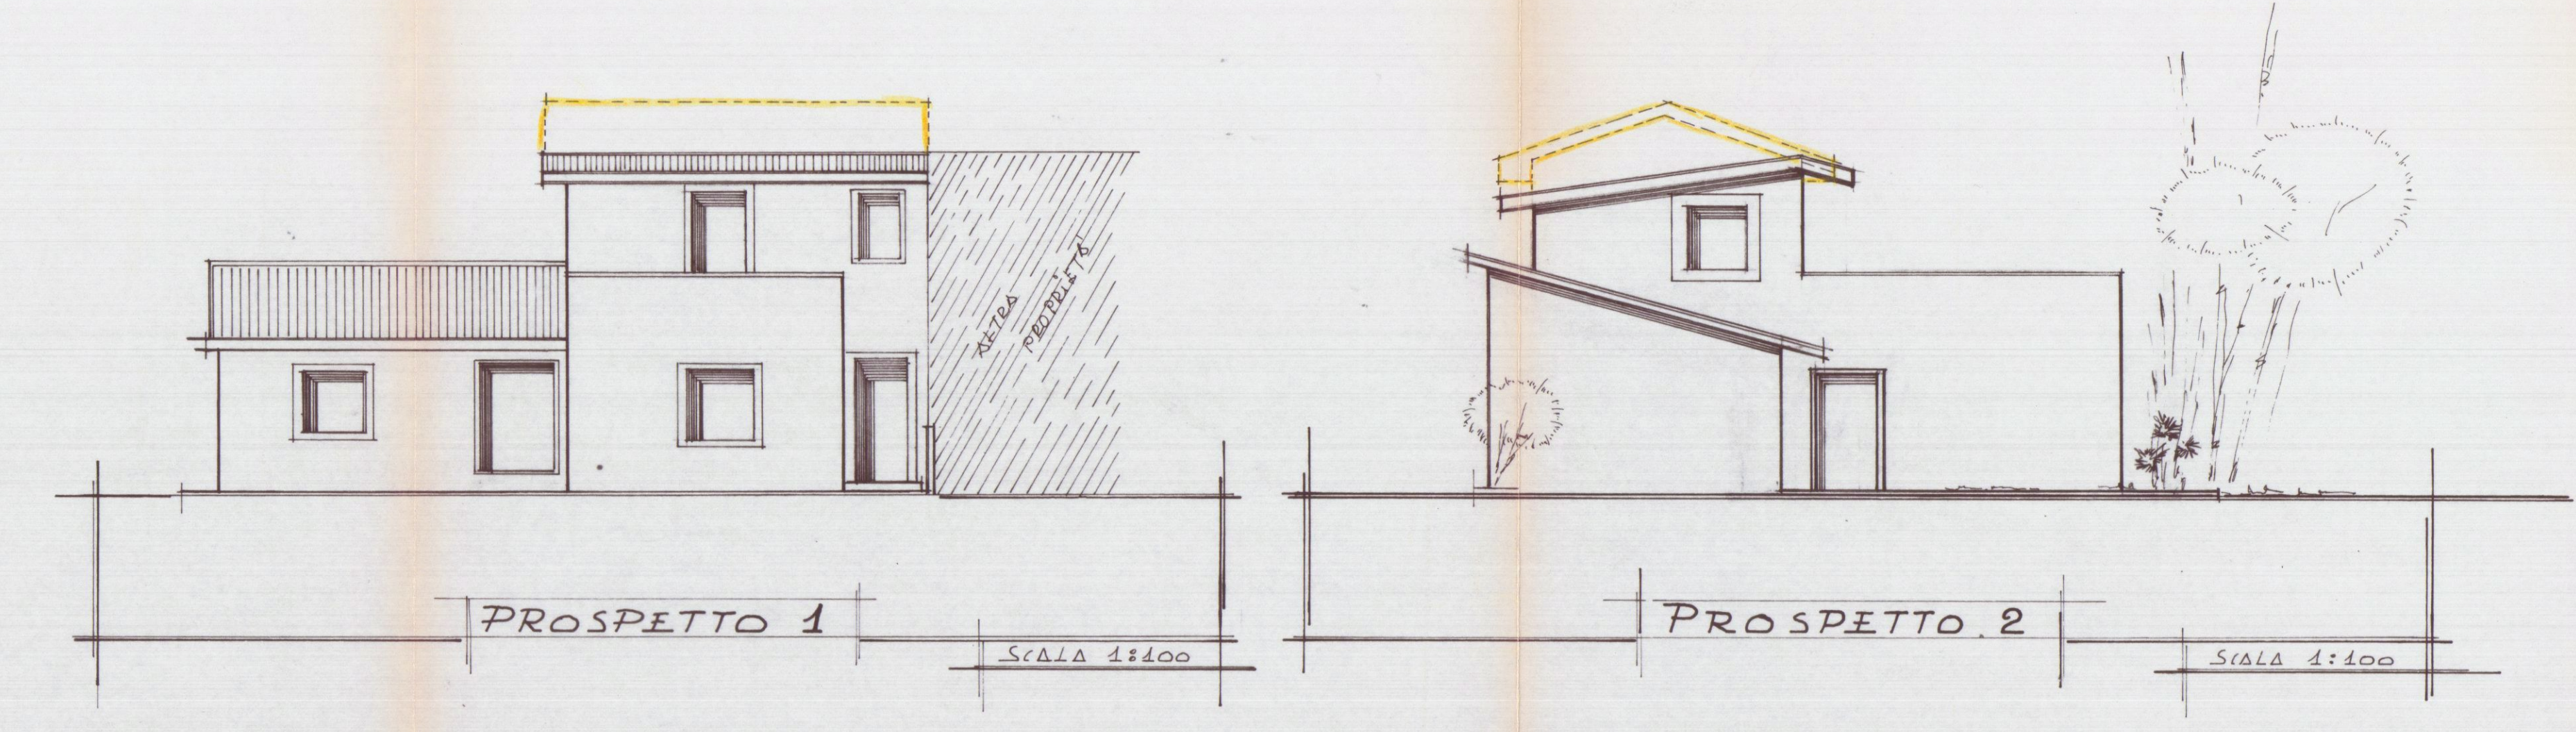

PROSPETTO 1
Scala 1:100

PROSPETTO 2
Scala 1:100

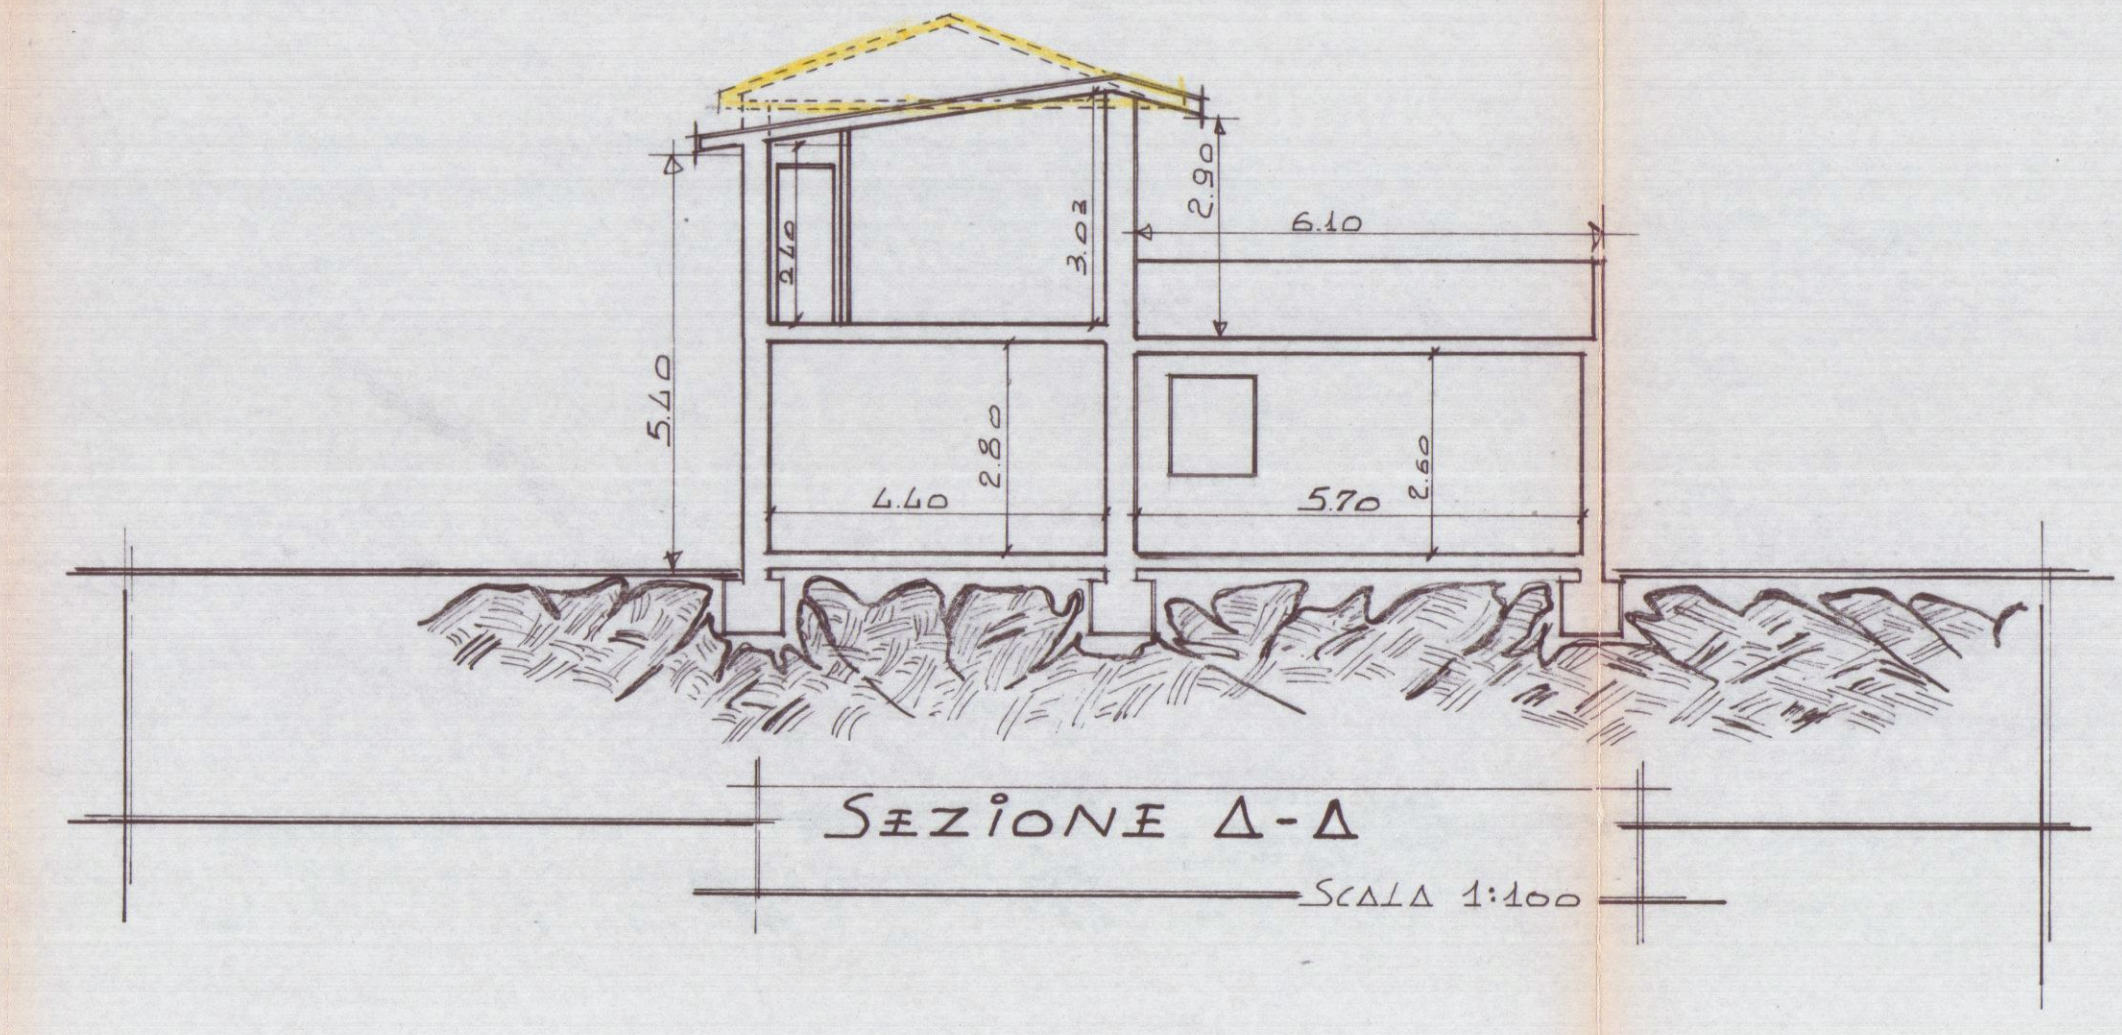

SEZIONE A-A
Scala 1:100