

PROPRIETÀ CASTELLITI SERGIO E CLAUDIO S.N.C.

VIALE MONZONI - AVENZA

Benestare anche la Sezione - telefonica
S.I.P. Agente
Ufficio Tecnico

[Handwritten signature]

Vedere tavola
2 per schiuma

A/I/E. VIALE MONZONI⁰

מלכיות


PORTONCINI D'INGRESSO _____ 1.10 x 2.25
PORTE SQUADRO - PRANZO _____ 1.00 x 2.20
PORTE CAMERA - CUCINA _____ 0.80 x 2.20
PORTE BAGNO - DOCCIA W.C. _____ 0.70 x 2.20

SCALE 1:100

PIANTA PIANO TIPO

VIA CAMPO D'ARPIO

PIANTA COPERTURA

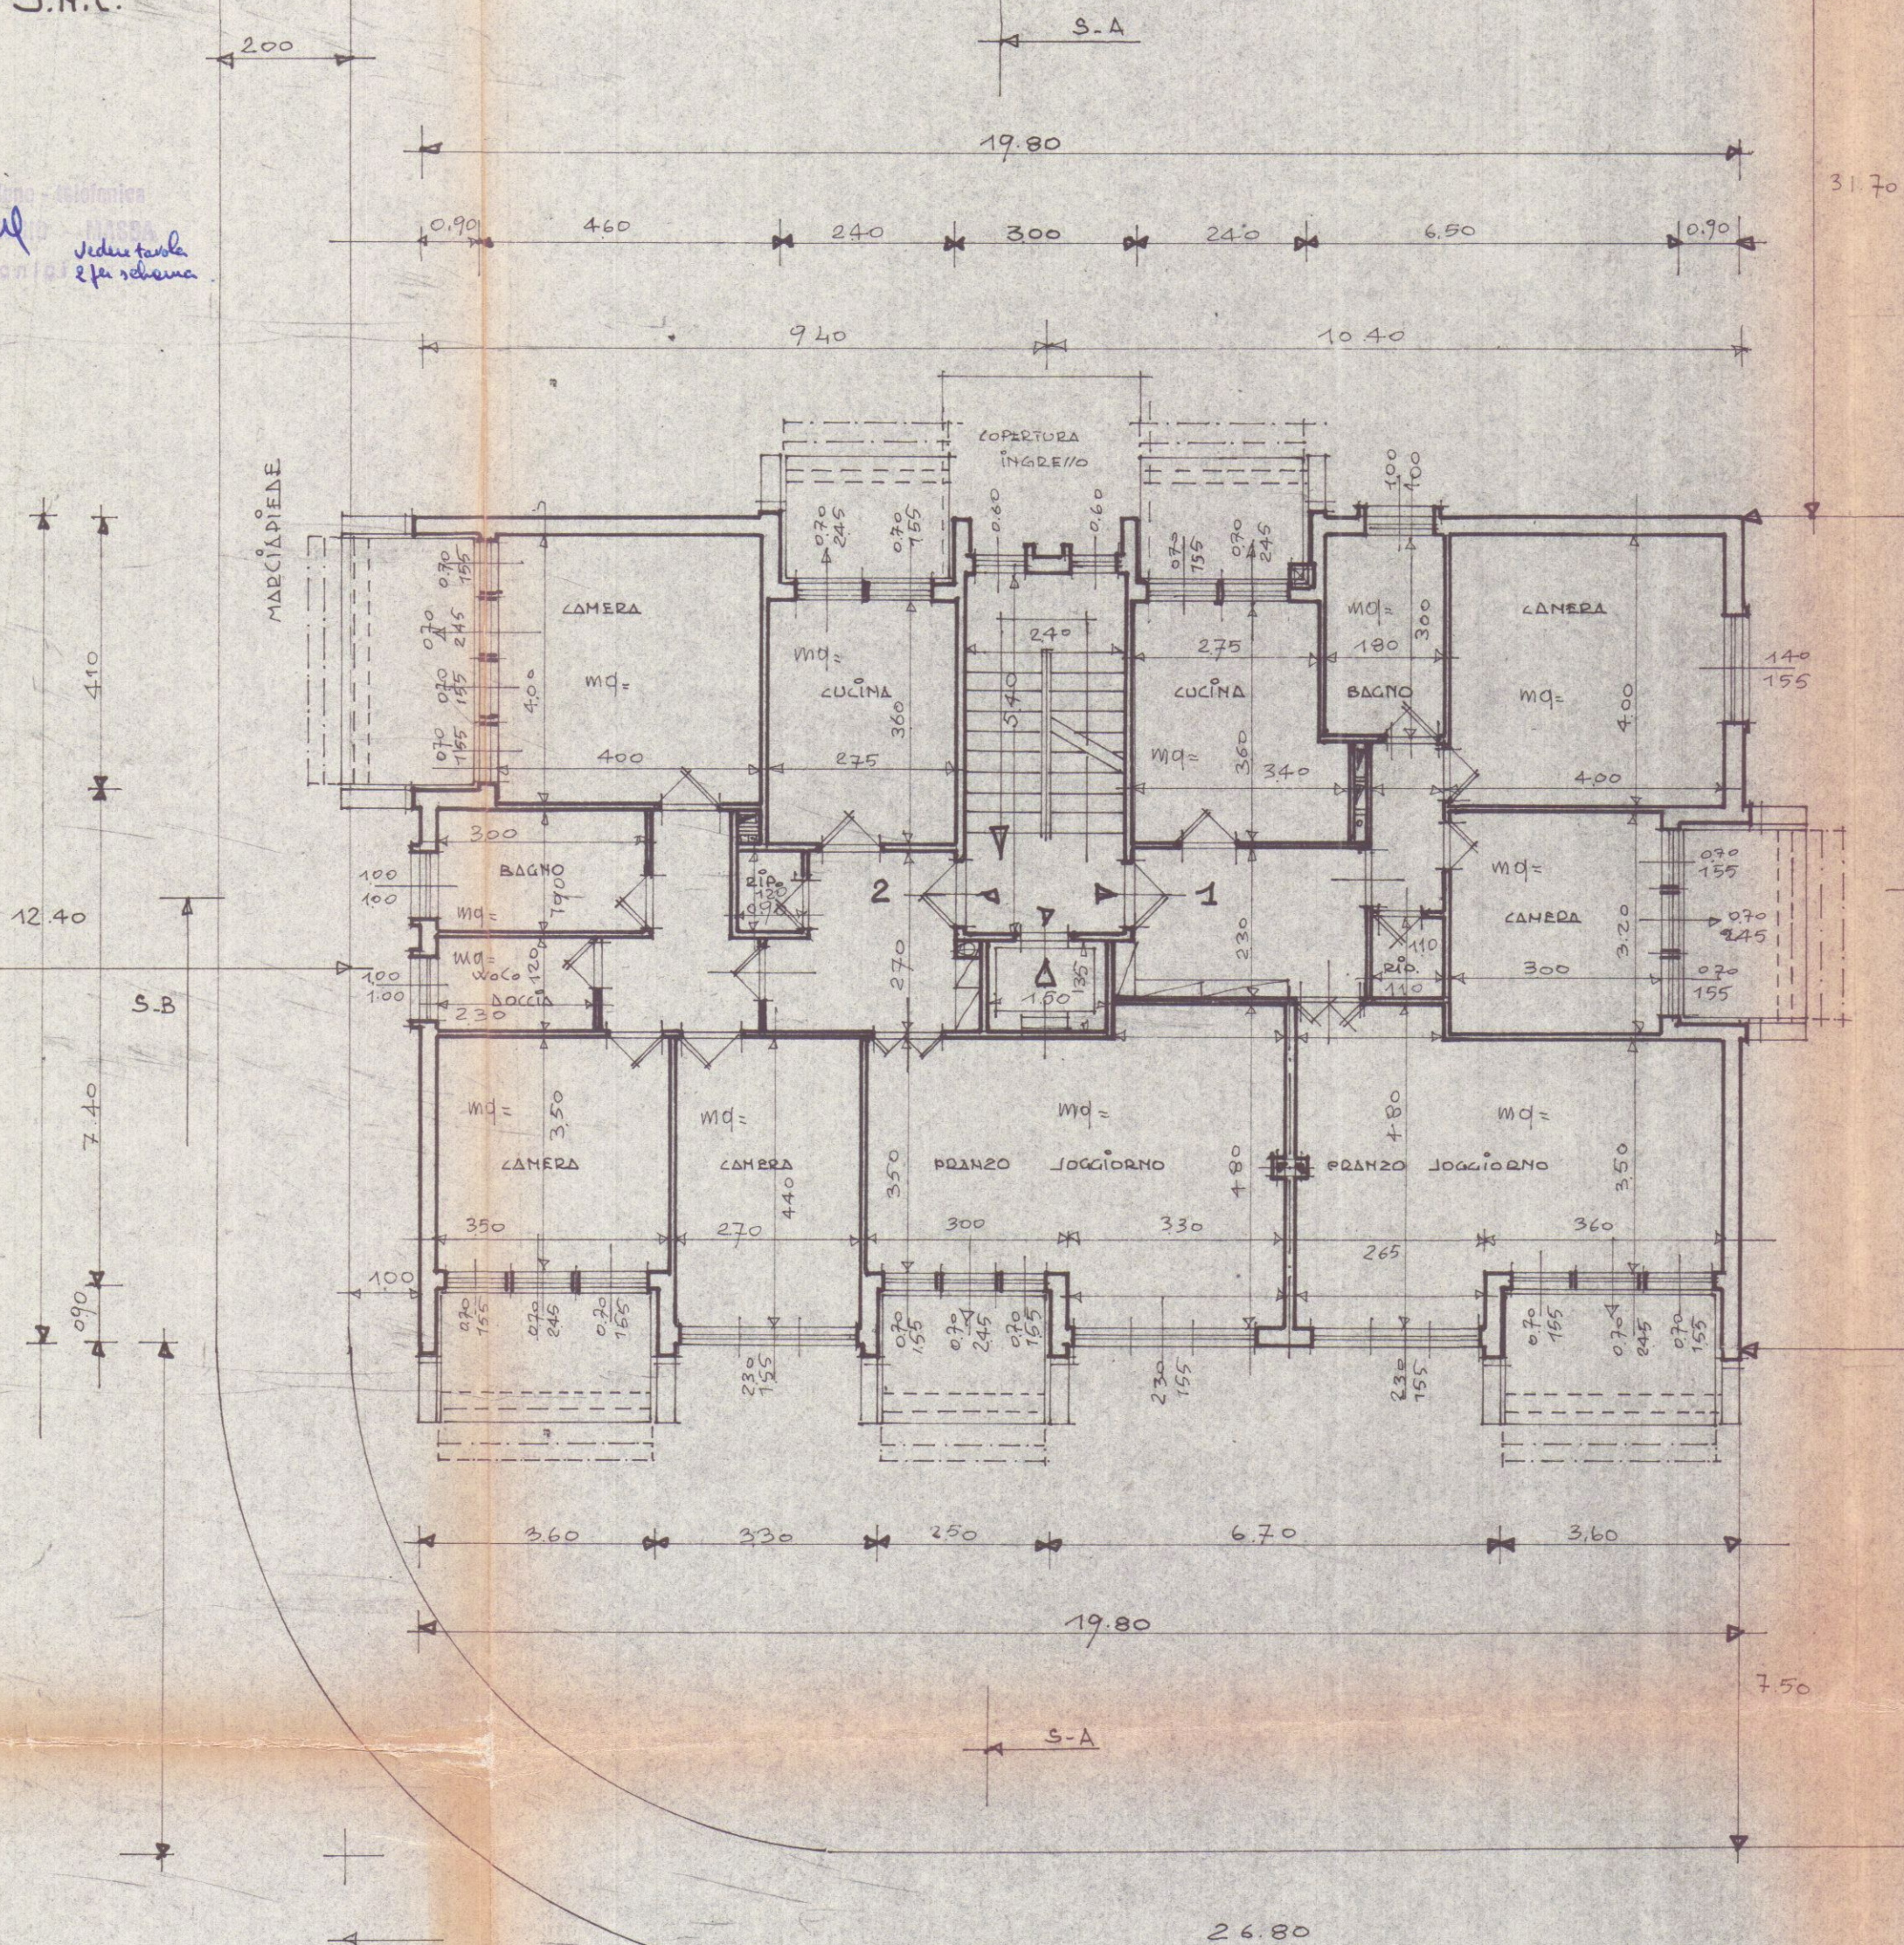

MISURE VALIDE PER TUTTE
LE TERRAZZE

PIANO

150 175 200 225 250

1° 2° 3° 4° 5°

