

PROPRIETÀ ~~LAINI ANDREA~~ CASTELLITI SERGIO e CLAUDIO S.n.c.

VIALE MONZONI - VENZA




APPROVATO
 3 MAG. 1979 CONTROLLO TO
 IN ZONICO

COMANDO PR. V. V. F. - MASSA CARRARA
 UFFICIO PREVENZIONI INCENDI
 N. di prat. 906
 Data 29 MAR 1979
 Comune Casore
 Pratica n. 91/E

COMANDO PROVINCIALE VIGILI DEL FUOCO - Massa-Carrara
 NULLA OSTA DAL PUNTO DI VISTA
 DELLA PREVENZIONE INCENDI.
 ESENTE DA CONTROLLO V. F.
 A LAVORI ULTIMATI.
 IL COMANDANTE
 Massa, 29 MAR 1979


Approvato al Sindaco alle condizioni
 indicate nel permesso di costruzione
 del 3 MAG. 1979
 L'ING. CAPO

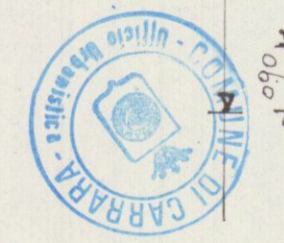

- PORTONCINI D'INGRESSO 1.10 x 2.25
- PORTE JGGGIORNO-PRANZO 1.00 x 2.20
- PORTE CAMERA - CUCINA 0.80 x 2.20
- PORTE BAGNO - BOCCE W.C. 0.70 x 2.20


Scala 1:100

PIANTA PIANO TIPO

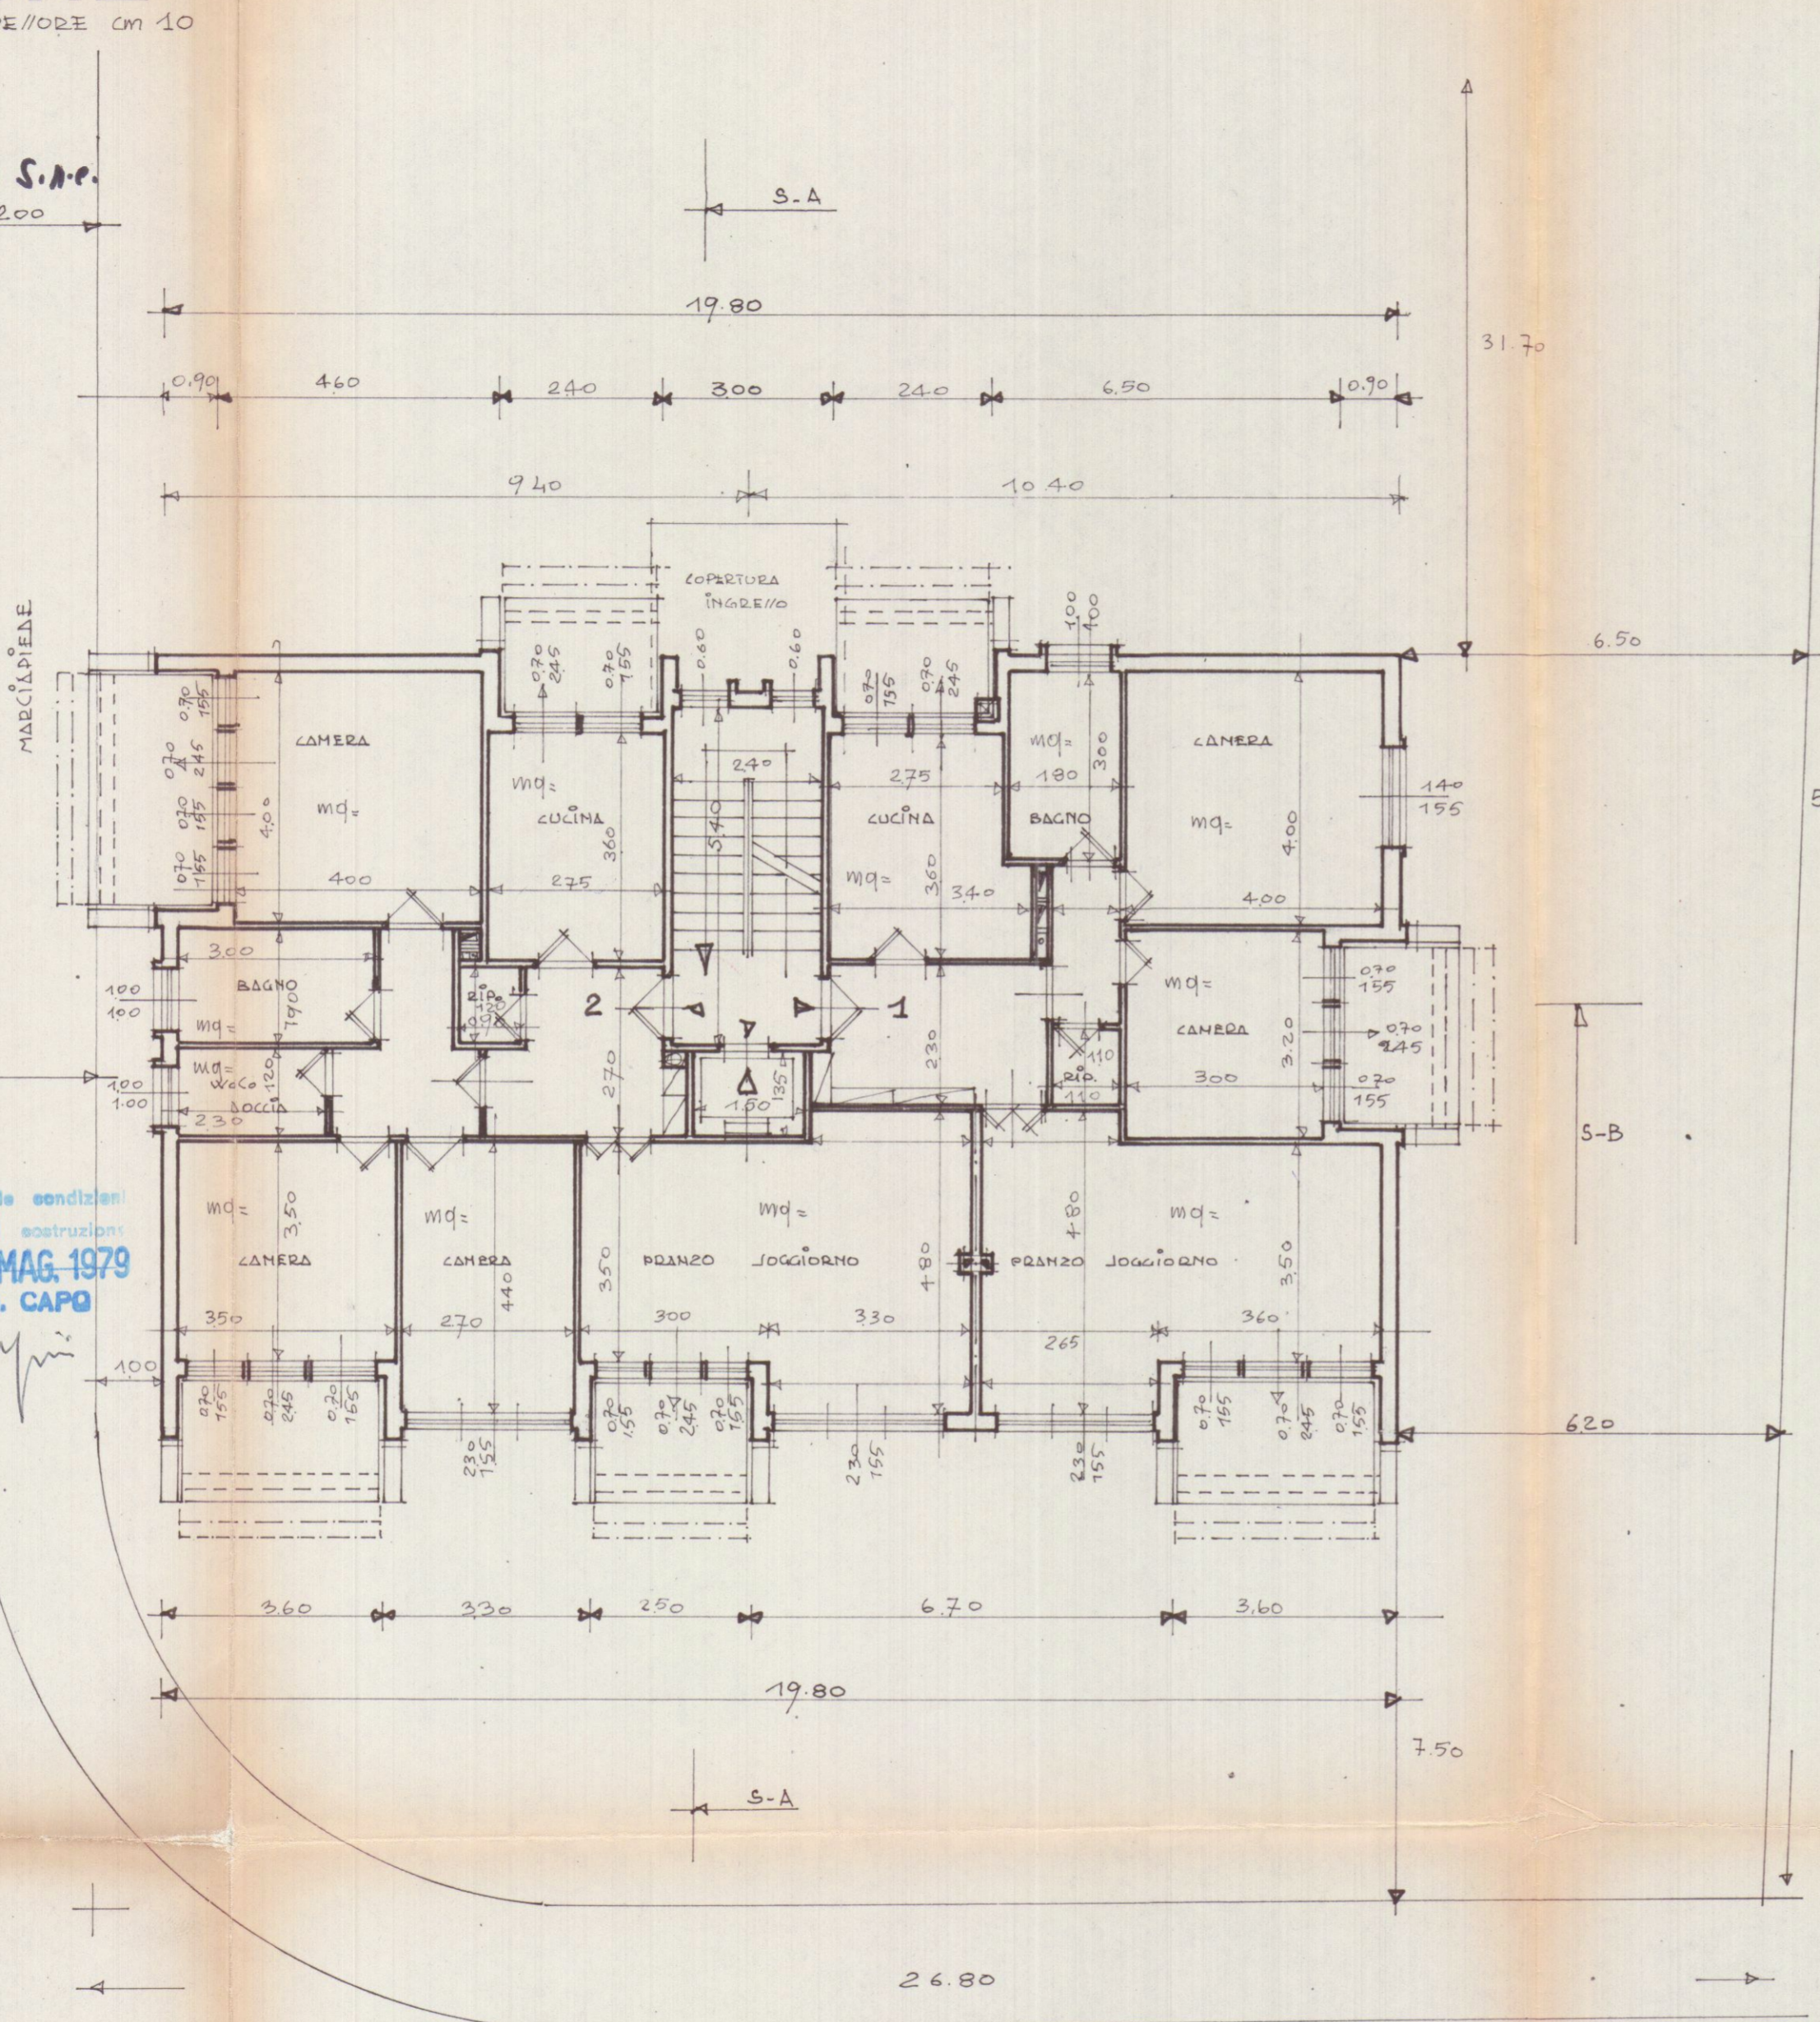


VIA CAMPO D'ADDO

MISURE VALIDE PER TUTTE
 LE TERRAZZE

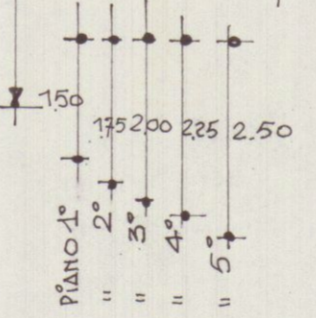

PIANTA COPERTURA

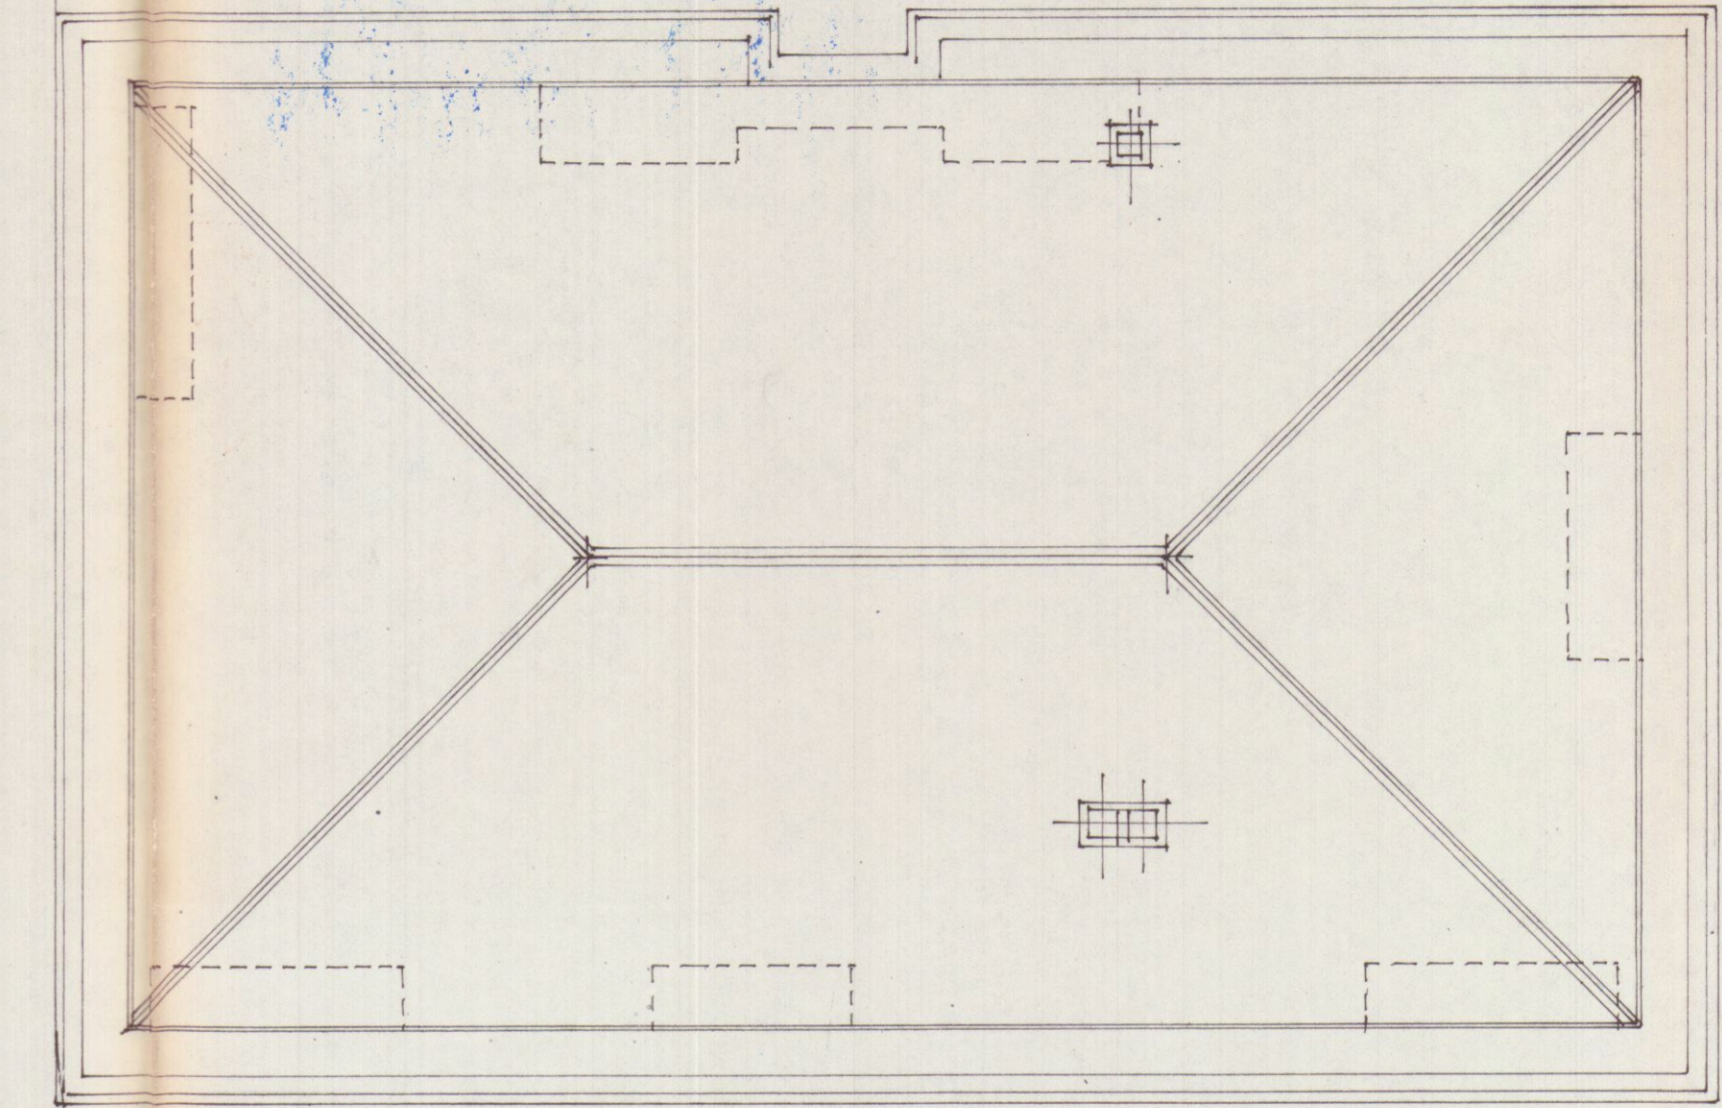

26.80