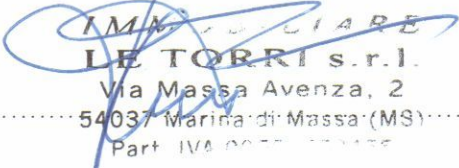


COMUNE DI CARRARA
Provincia di Massa Carrara (MS)

PROGETTO DI RISTRUTTURAZIONE CON
AMPLIAMENTO E FRAZIONAMENTO IN TRE
UNITA' RESIDENZIALI DI EDIFICIO
UBICATO NEL VIALE XX SETTEMBRE

committente:
customer:

LE TORRI s.r.l.

Via Massa Avenza, 2
54037 Marina di Massa (MS)
Part IVA n. 0123456789

elaborati:
job:

STATO DI FATTO
planimetria, piante, sezioni, prospetti

Tav.:
Dwg.:

1

Carrara, li sabato 18 marzo 2006
Dott. Arch. Maurizio BRIGLIA

APPROVATO

COMUNE DI CARRARA
SETTORE URBANISTICA
Approvato dal Dirigente alle condizioni
indicate nel permesso di costruire
n. 155 del 16/03/06
elaborato grafico Tav. 1/197/06
dal Nucleo Valutazione del Progetto
Il Responsabile del Procedimento

Architetto
BRIGLIA
Maurizio

30 MAR 2006

326
Sezione
A/B

REV.	DATA	FG.	di	DESCRIZIONE	-DESCRIPTION	APPROV.	CONTR.	REV.	SOSTITUISCE IL: Replace:
Date	Sh.	of				Appr.d	Chk.d		
02	16/03/06	2	3	terza uscita					14/03/06
01	14/03/06	2	3	seconda uscita					
00	09/03/06	2	3	prima uscita					

STUDIO DI ARCHITETTURA Dott. Arch. Maurizio BRIGLIA
via Crispi 24, 54100 Massa (MS) - Tel. fax: 058545140 / 3356541563
maubrigli@tin.it

NOME E LOGO DEL PROGETTISTA DEVONO ESSERE VISIBILI IN OGNI RIPRODUZIONE

S.U.L. MANUFATTI ACCESSORI = 39,05 mq

PIANTA PIANO TERRA scala 1:100

PIANTA COPERTURA scala 1:100

SEZIONE Q - Q scala 1:100

TABELLA DEGLI INDICI URBANISTICI DELLO STATO DI FATTO	
categoria immobile:	SOTTOCATEGORIA "R 4"
DATI CARATTERISTICI	INDICI DELLO STATO DI FATTO
superficie coperta	152,08 mq
volume edificio	585,41 mq
altezza massima	4,20 m
superficie lotto di terreno	600,00 mq
CALCOLO DELLA SUPERFICIE COPERTA	CALCOLO DEL VOLUME DELL'EDIFICIO
12,70 m x 8,90 m = 113,03 mq	113,03 mq x (h) 4,20 m = 474,72 mc
2,25 m x 1,35 m = 3,04 mq	3,04 mq x (h) 2,65 m = 8,06 mc
3,45 m x 4,70 m = 16,23 mq	16,23 mq x (h) 2,65 m = 42,80 mc
5,35 m x 3,70 m = 19,80 mq	19,80 m x (h) 2,65 m = 52,43 mc
TOTALE = 152,08 mq	TOTALE = 585,41 mc

PLANIMETRIA GENERALE scala 1:200

PROSPETTO SUD EST

PROSPETTO NORD EST

PROSPETTO SUD OVEST

PROSPETTO NORD OVEST

PIANTA PIANO PRIMO
scala 1:100

PROGETTO DI RISTRUTTURAZIONE CON
AMPLIAMENTO E FRAZIONAMENTO IN TRE
UNITA' RESIDENZIALI DI EDIFICIO
UBICATO NEL VIALE XX SETTEMBRE

APPROVATO

committente:
customer:

LE TORRI s.r.l.

IMMOBILIARE
LE TORRI s.r.l.
Via Massa Avenza, 2
54037 Massa di Massa (MS)
Part. IVA 04512440962

Tav.:
Dwg.:

3

elaborati:
job:
planimetria, piante, sezioni, prospetti

STATO SINOTTICO

Carrara, Il sabato 18 marzo 2006
Dott. Arch. Maurizio BRIGLIA

COMUNE DI CARRARA
SETTORE URBANISTICA
Approvato dal Dirigente alle condizioni
Indicate nel permesso di costruire
n° 155 del 06/03/06
elaborato grafico Tav. 3
dal Nucleo Valutazione del Procedimento
Il Responsabile del Procedimento
(Pezzana)



02	18/03/06	2	3	terza uscita	--	--	SOSTITUISCE IL: Rilascio:
01	14/03/06	2	3	seconda uscita	--	--	14/03/06
00	09/03/06	2	3	prima uscita	--	--	
REV.	DATA Date	FG. Sh.	di of	DESCRIZIONE -DESCRIPTION	APPROV. Appr.d	CONTR. Chk.d	REV 0 1 2

STUDIO DI ARCHITETTURA Dott. Arch. Maurizio BRIGLIA
via Crispi 24, 54100 Massa (MS) - Tel. fax: 058545140 / 3356541563
maubrig@tin.it

NOME E LOGO DEL PROGETTISTA DEVONO ESSERE VISIBILI IN OGNI RIPRODUZIONE



PROSPETTO NORD EST





PROSPETTO NORD OVEST




PROSPETTO SUD EST




PROSPETTO SUD OVEST

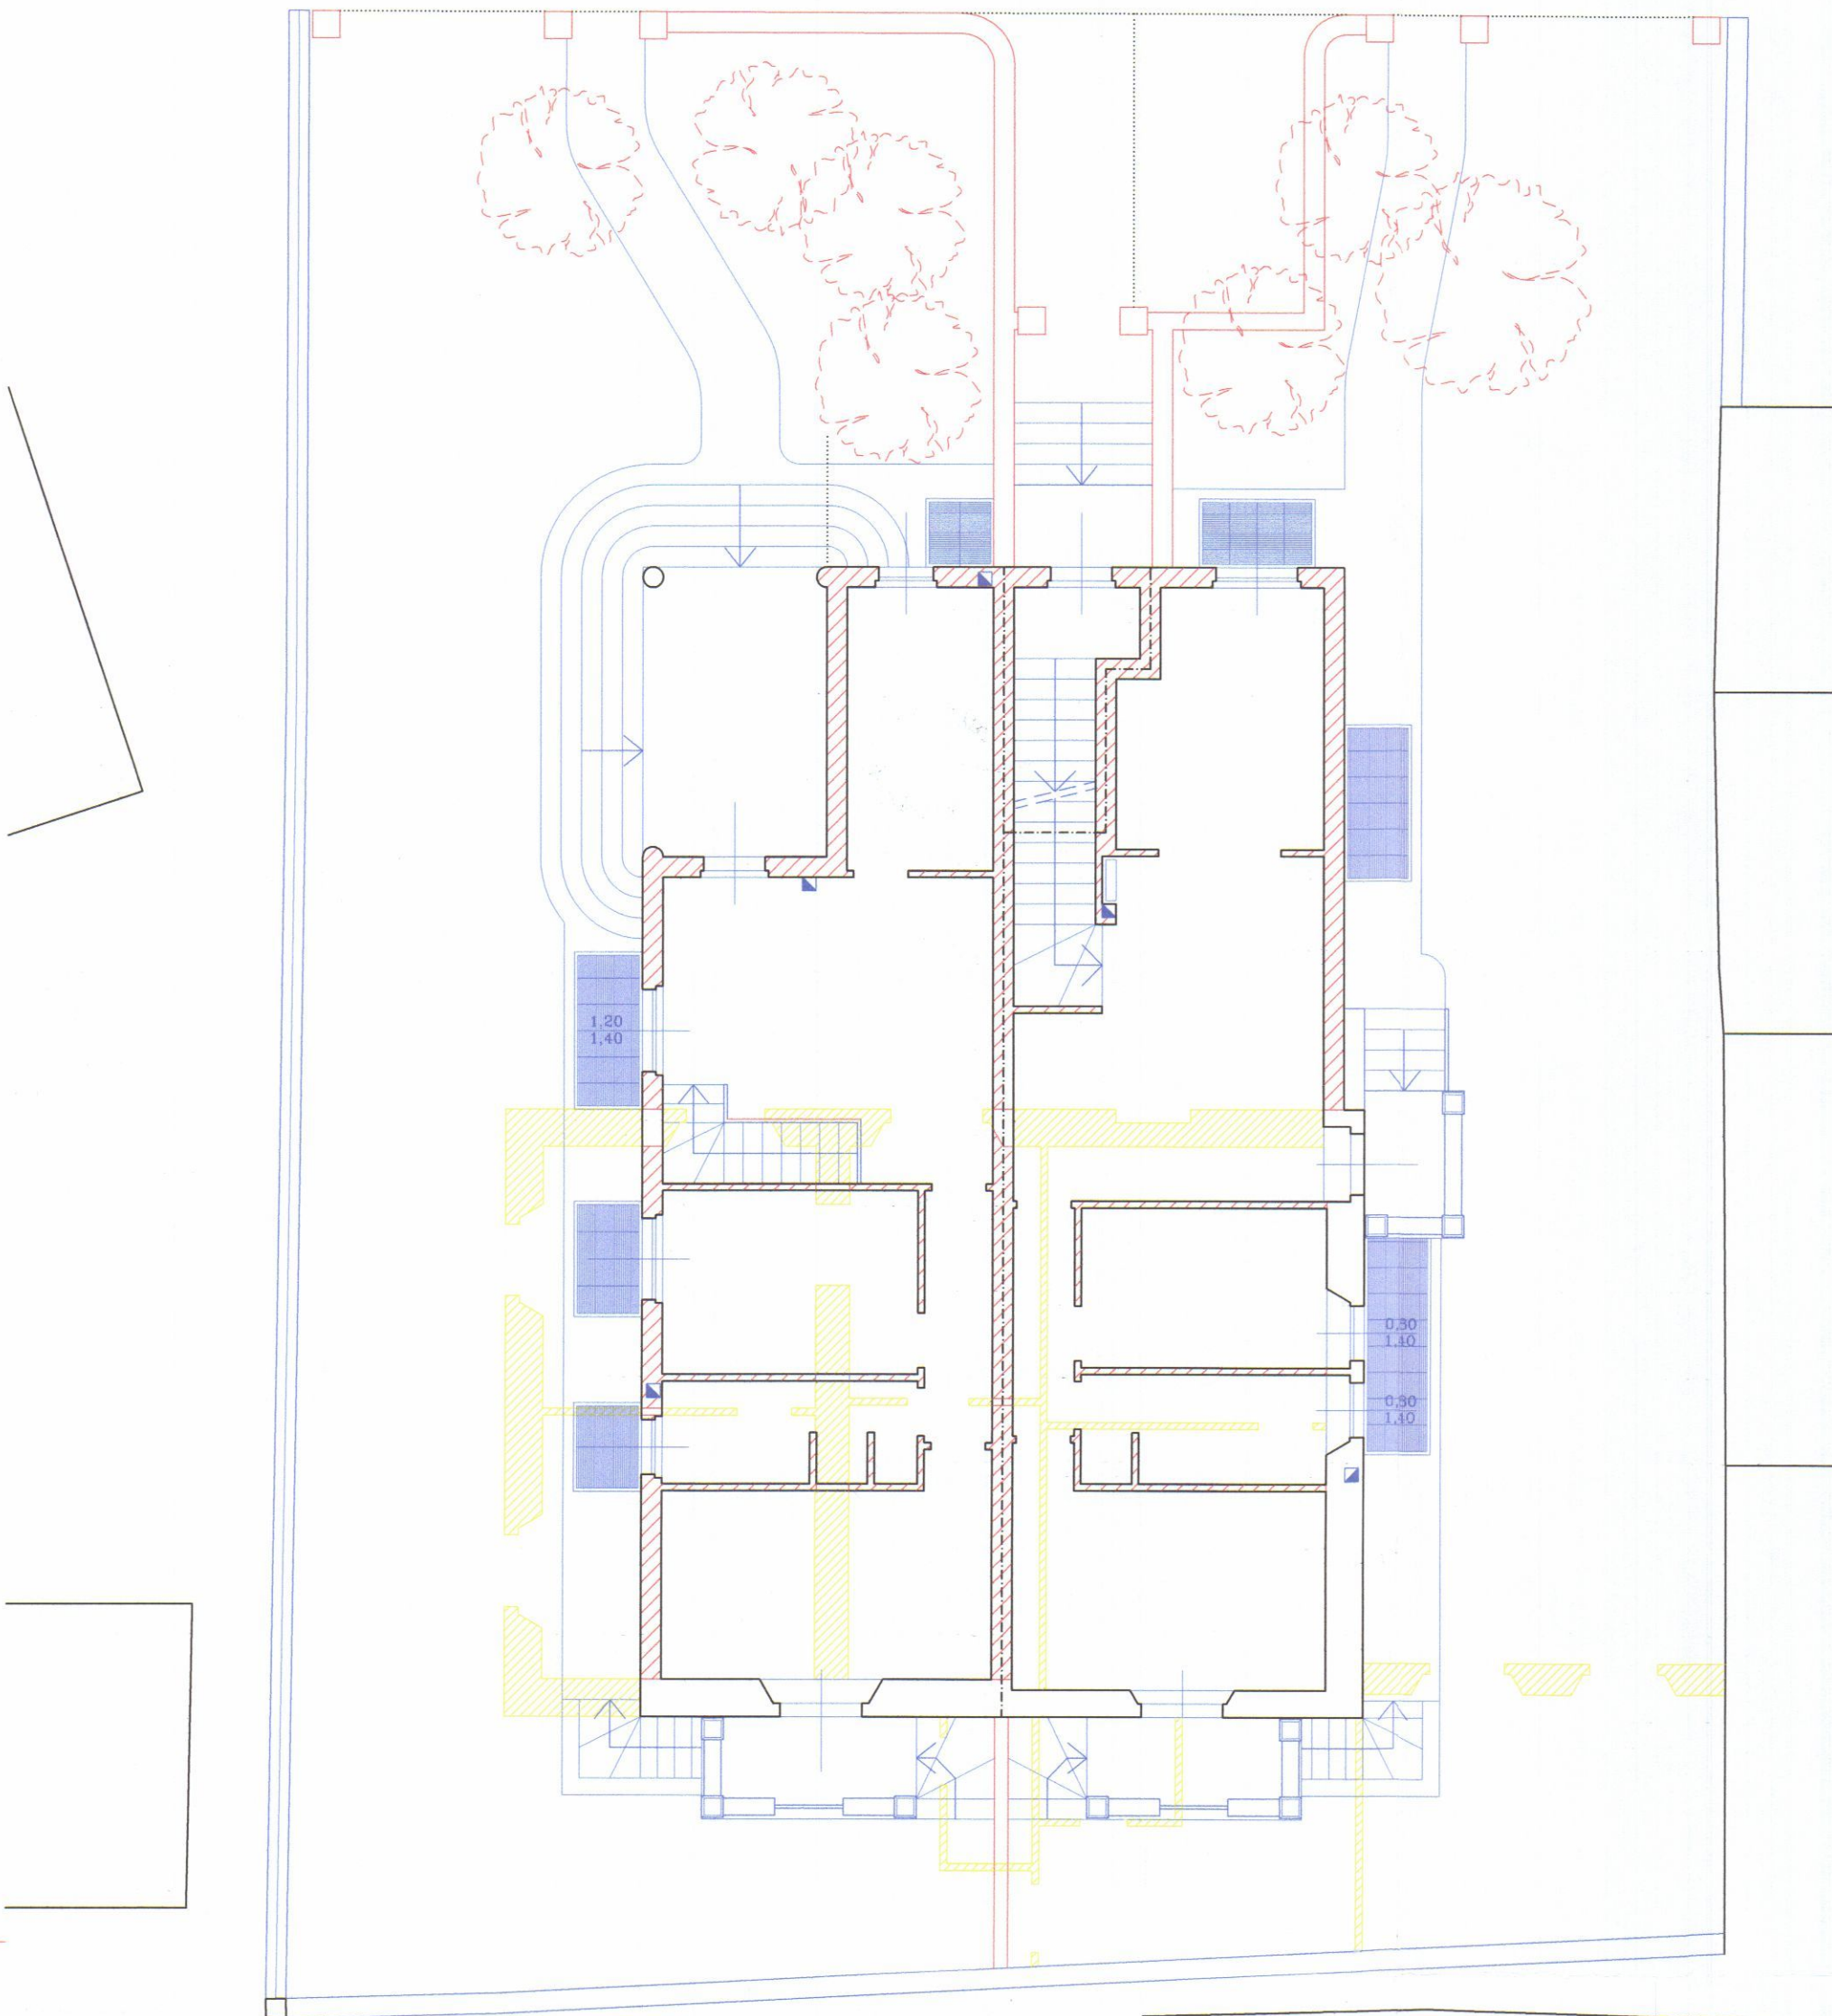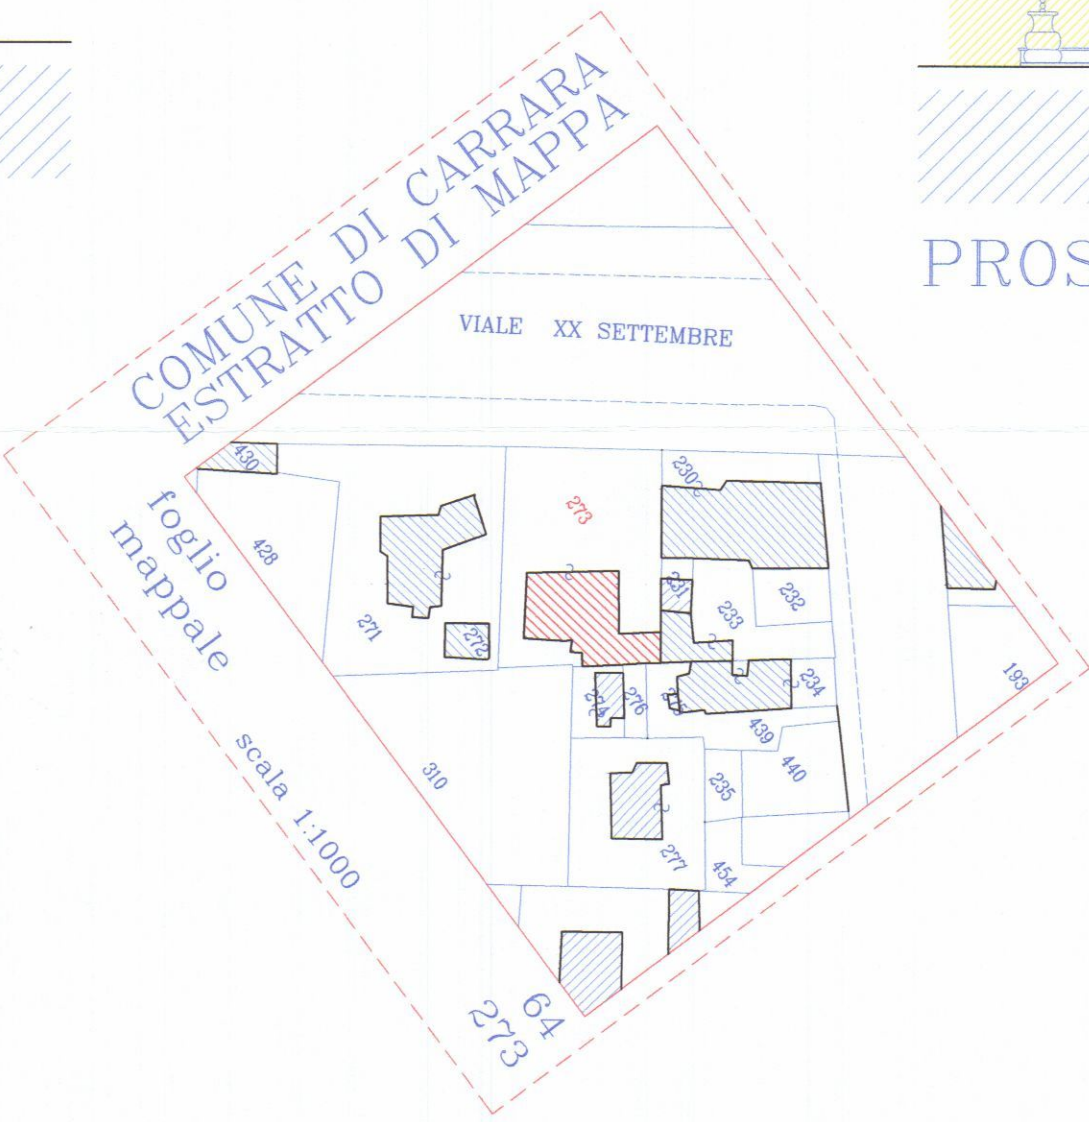


PIANTA PIANO TERRA

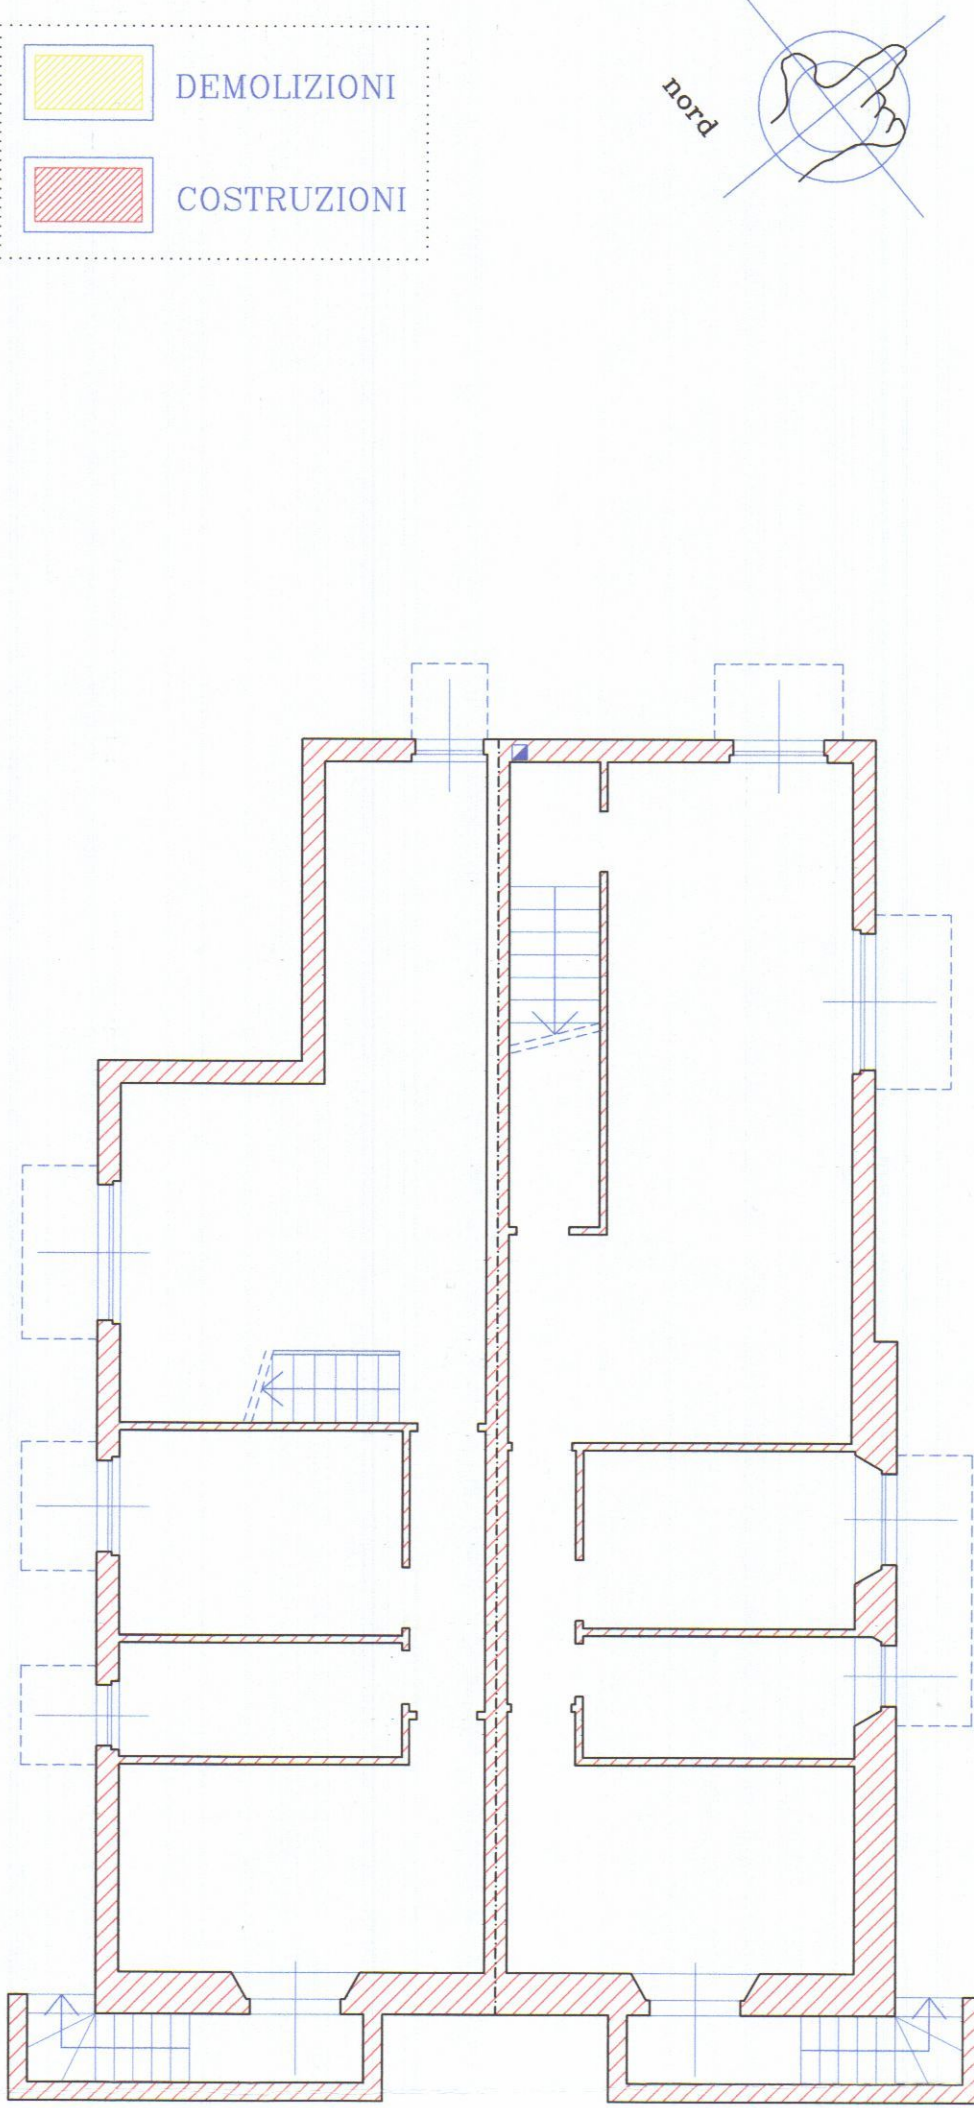

PIANTA SEMINTERRATO

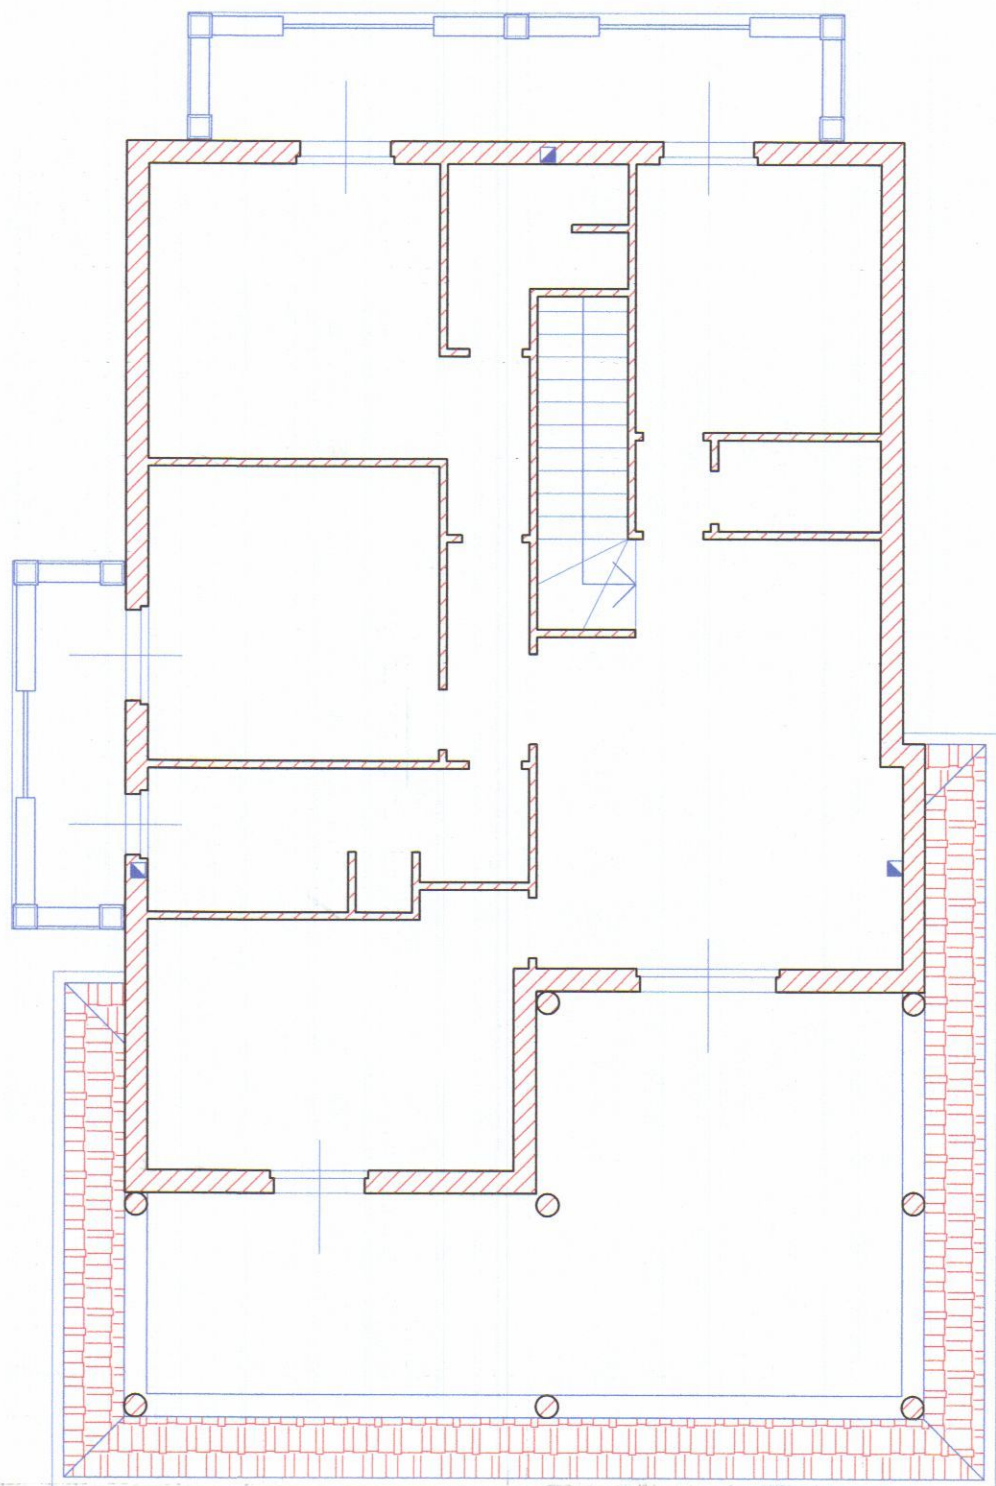

PIANTA PIANO PRIMO

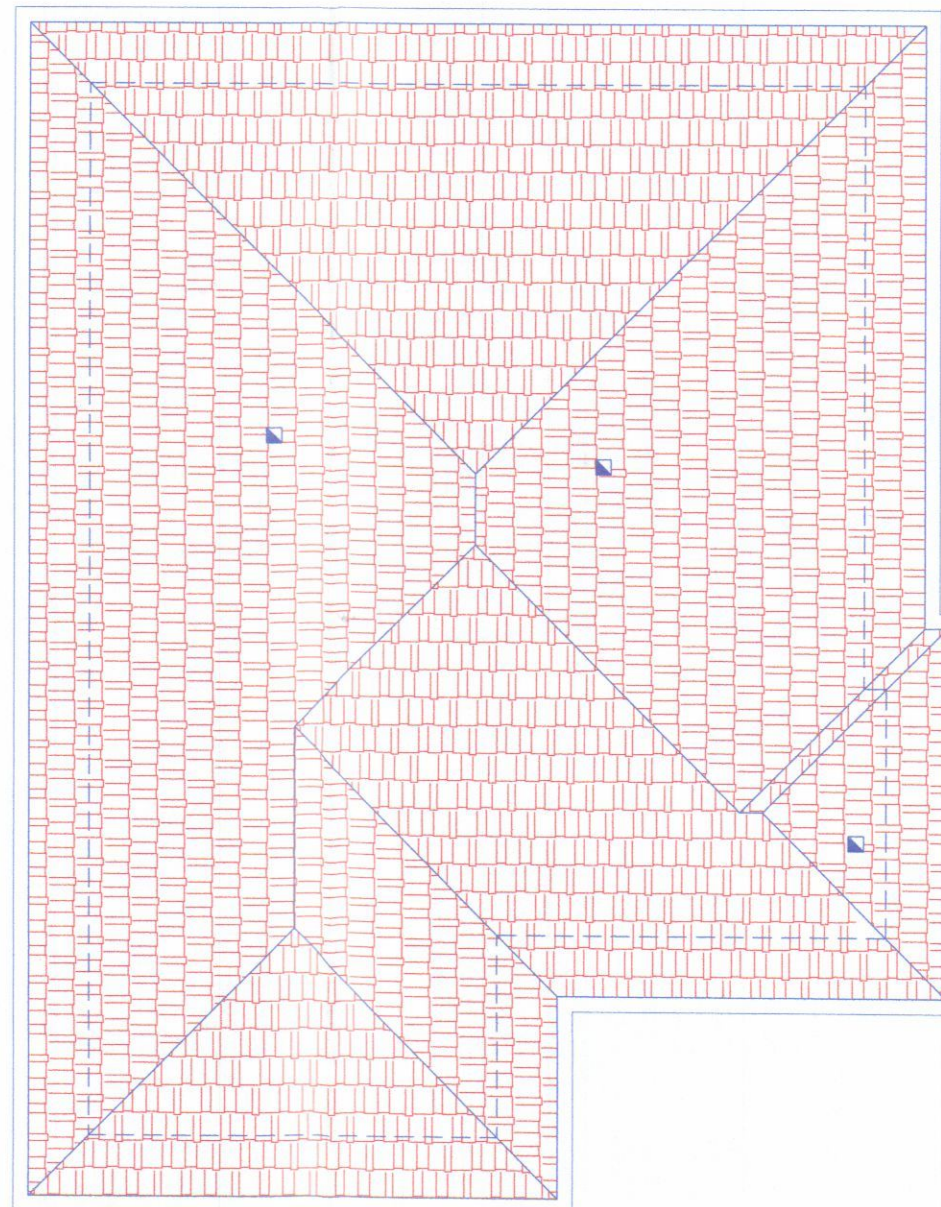

PIANTA COPERTURA