



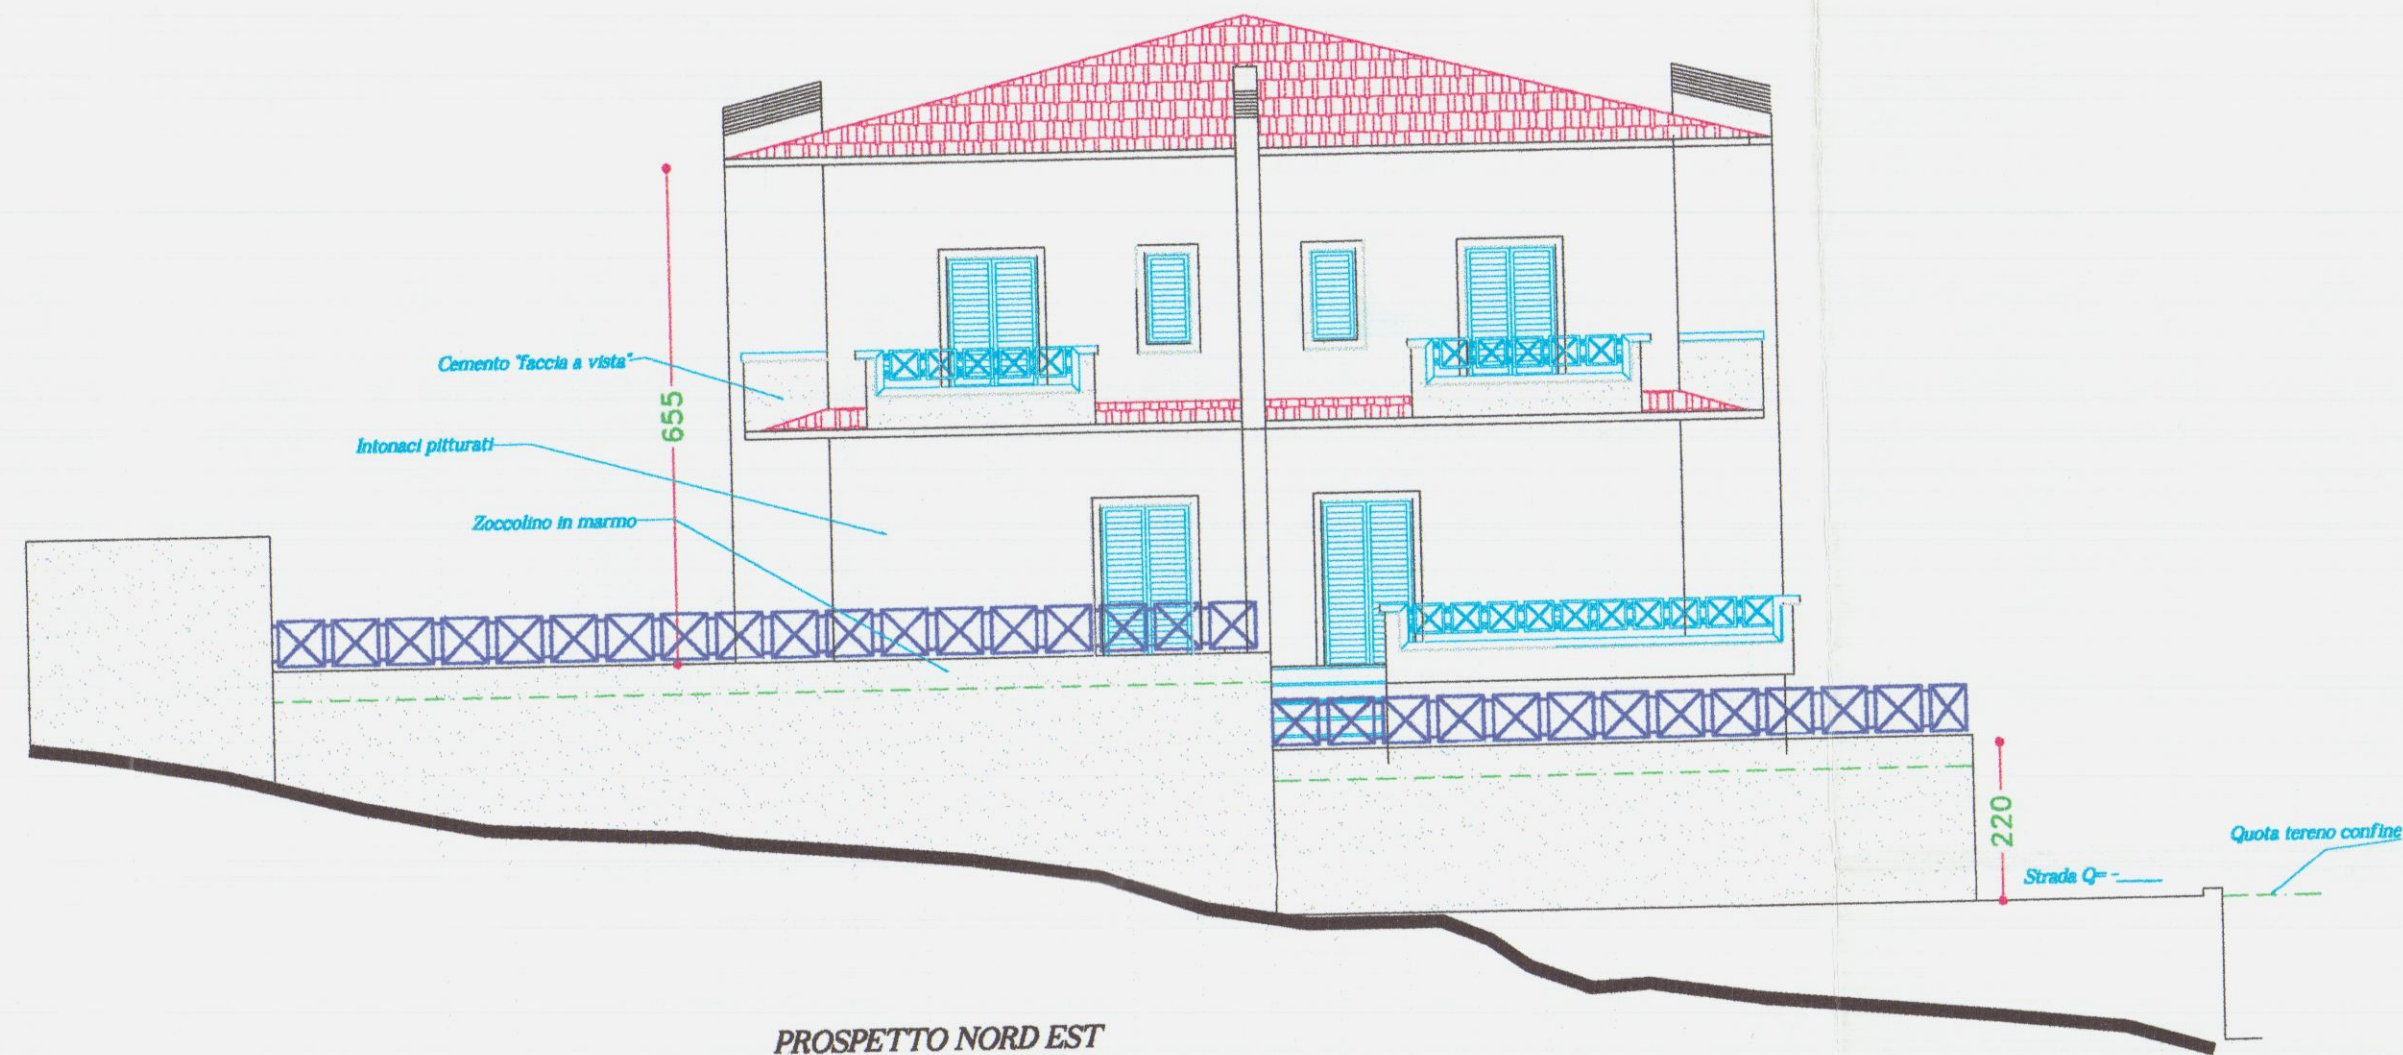

PROSPETTO NORD EST

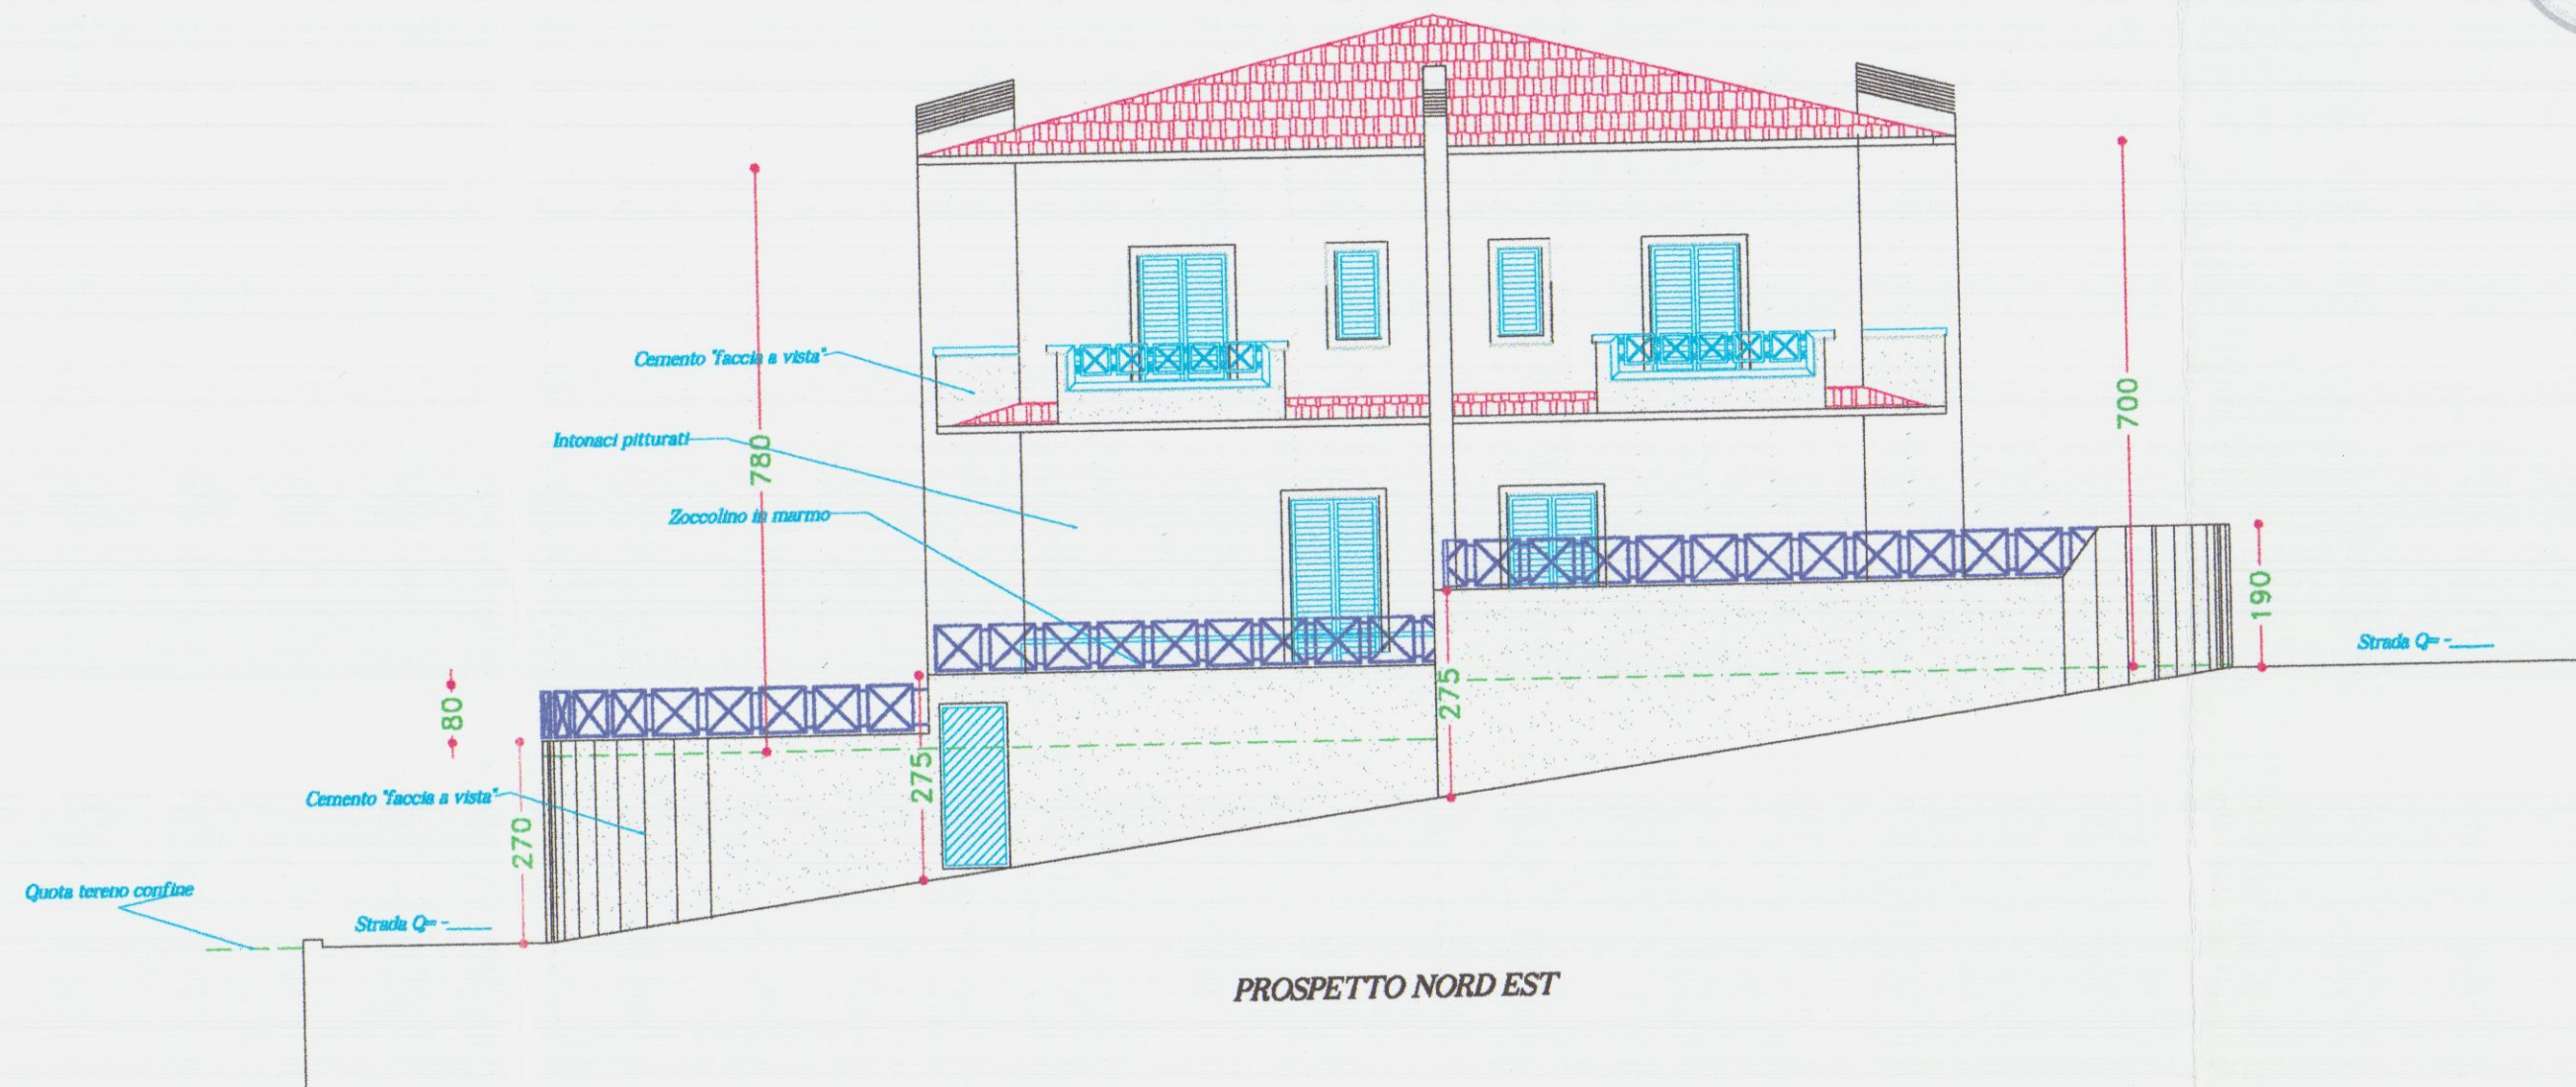

PROSPETTO NORD EST



STUDIO TECNICO Geom. ANDREA F. RICCI
R. sp. Albarico n°4 Carrara Tel. 75128

18 FEB. 1999

TAVOLA: 5

SCALA: 1:100


COMUNE DI CARRARA
VIA SPONDARELLA

PROGETTO DI VARIANTE IN CORSO D'OPERA
A CONCESSIONE PER LA REALIZZAZIONE
DI VILLETTE PENTAFAMILIARI SITE IN
LOCALITA' BONASCOLA, VIA SPONDARELLA DI
PROPRIETA' DELLA RESIDENZA PARADISO S.R.L.


Oggetto:
PROSPETTI

CATASTALMENTE INDIVIDUATO
AL FO. 66 MAPP. 804

-3 MAR 1999

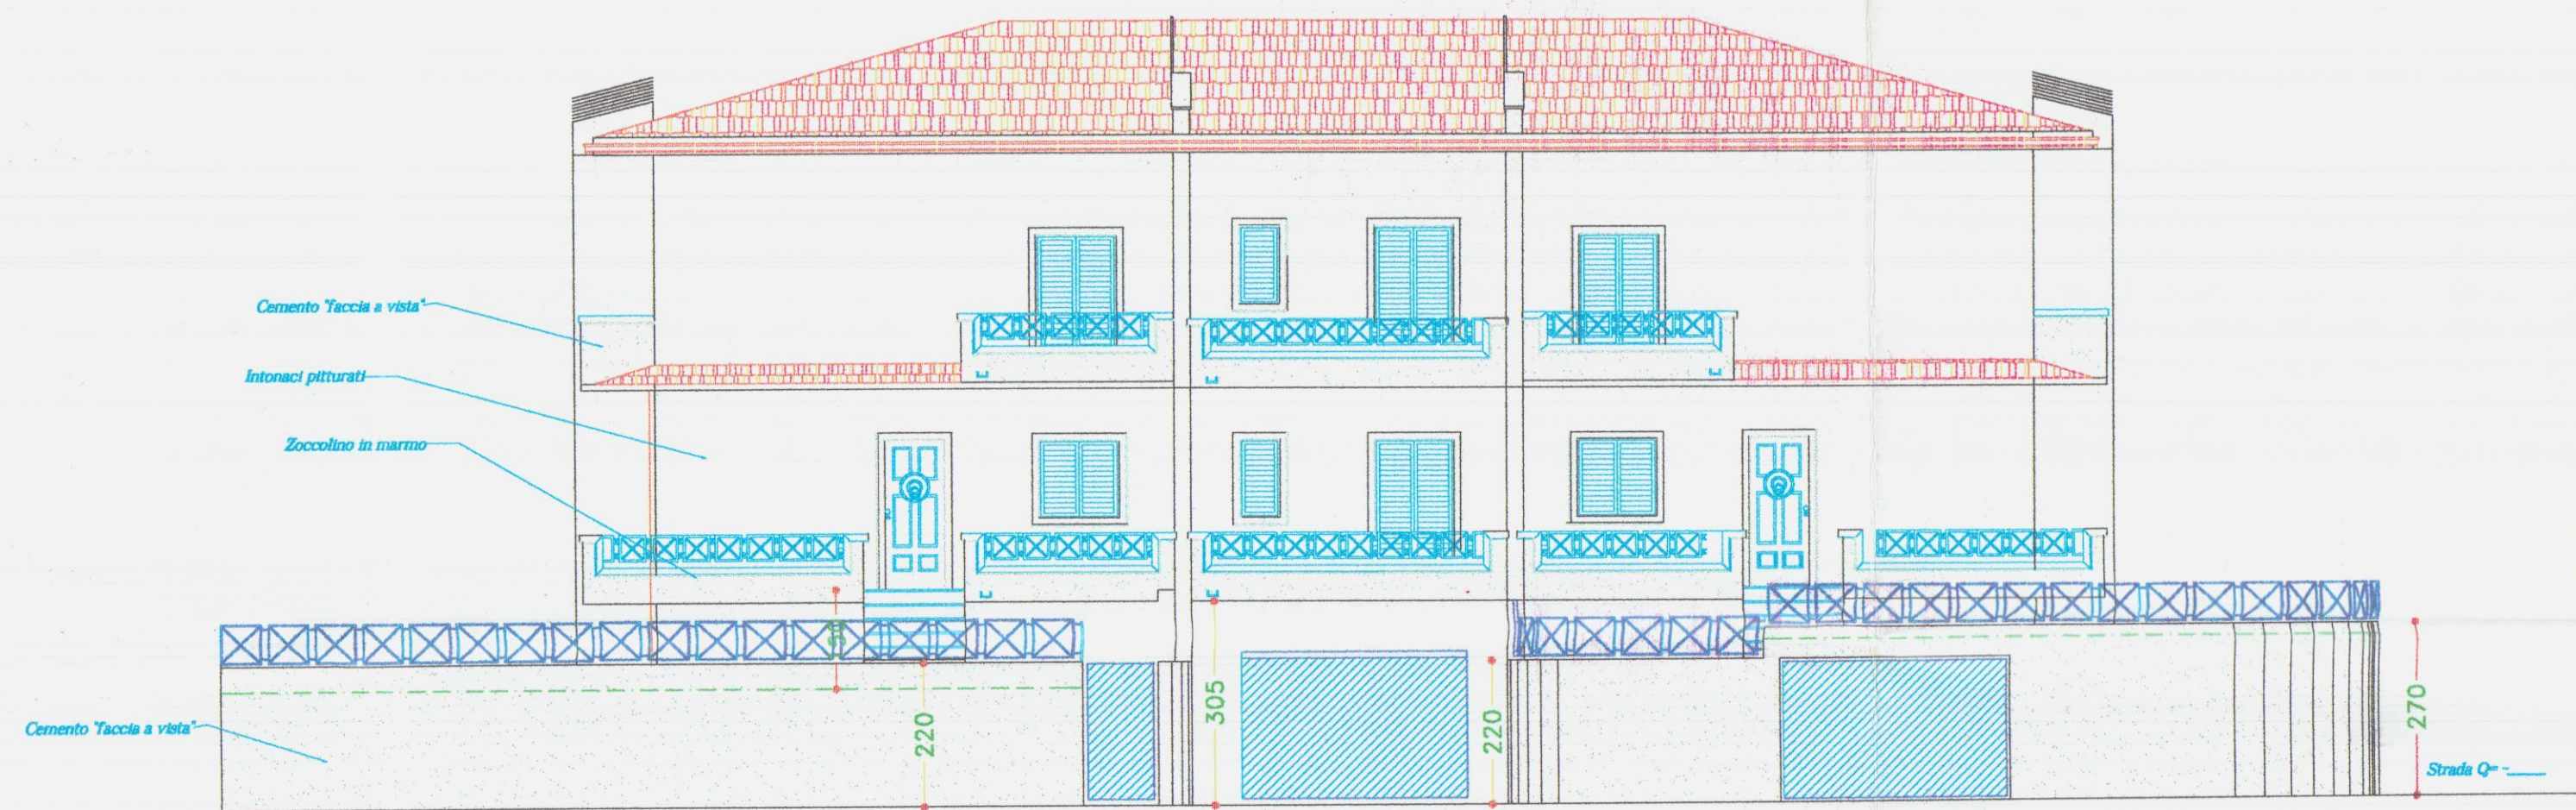

PROSPETTO SUD EST

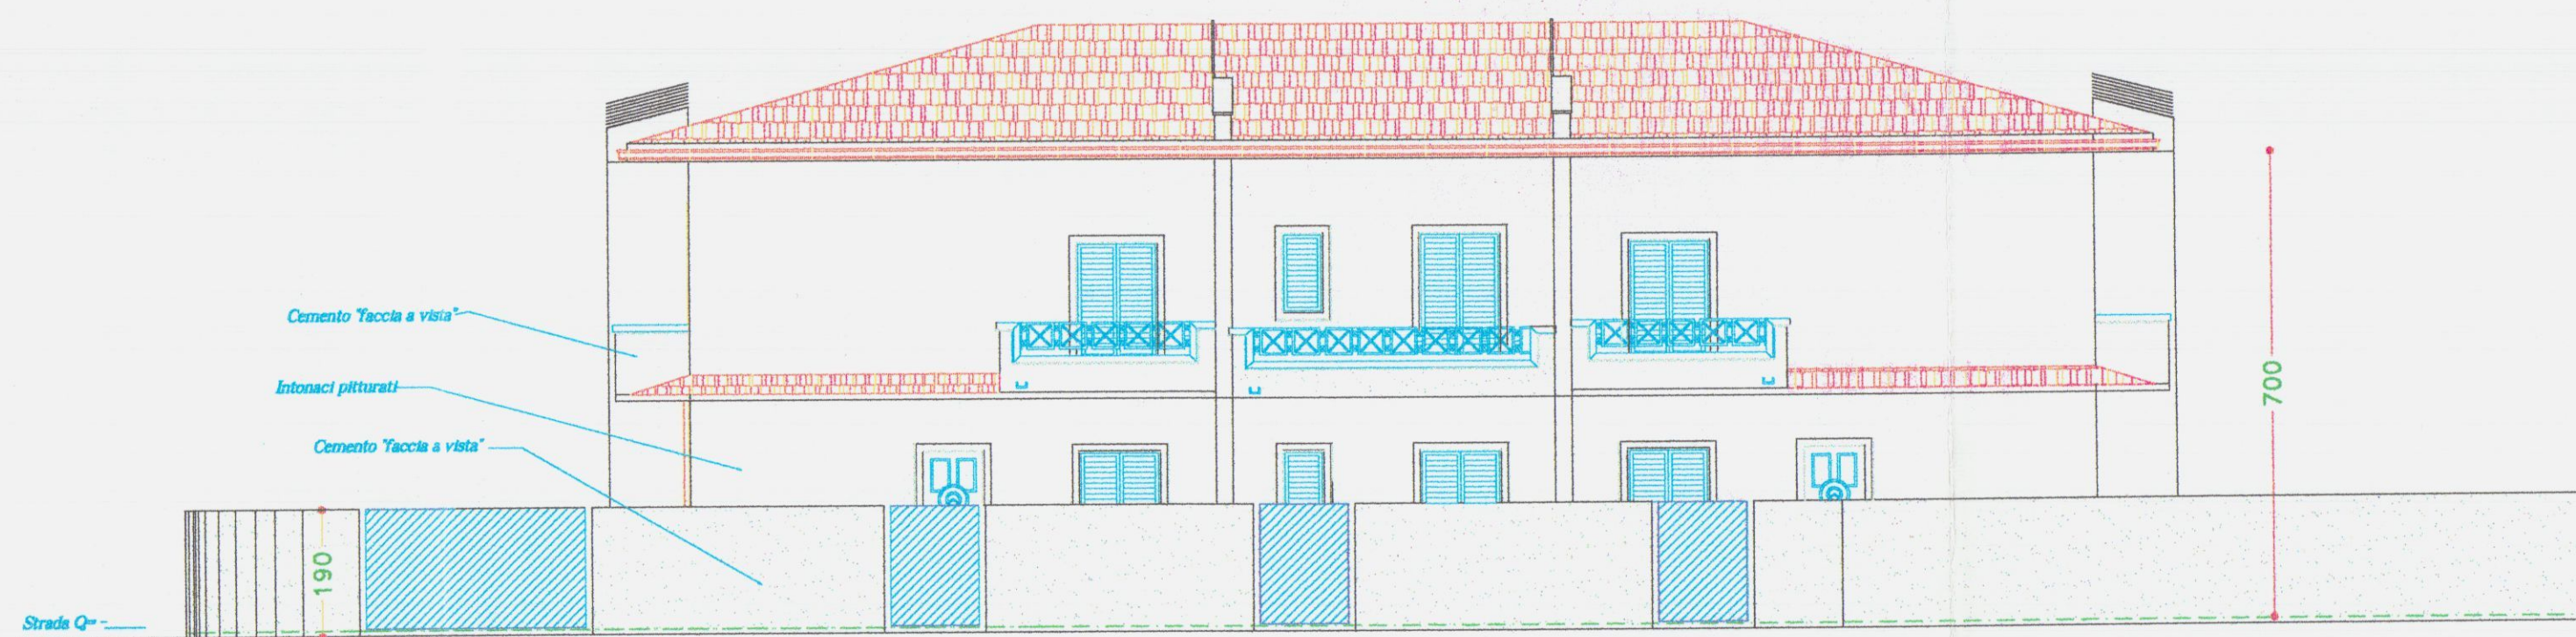


PROSPETTO NORD-OVEST



STUDIO TECNICO Geom. ANDREA F. RICCI
P.za Alberico n°4 Carrara Tel. 75128

1999 - Gennaio 1999	TAVOLA 6	SCALA 1:100
COMUNE DI CARRARA VIA SPONDARELLA		
PROGETTO DI VARIANTE IN CORSO D'OPERA A CONCESSIONE PER LA REALIZZAZIONE DI VILLETTE PENTAFAMILIARI SITE IN LOCALITA' BONASCOLA, VIA SPONDARELLA DI PROPRIETA' DELLA RESIDENZA PARADISO S.R.L.		
Oggetto: PROSPETTI		CATASTALMENTE INDIVIDUATO AL FG. 66 MAPPA. BC4

23 1/1999

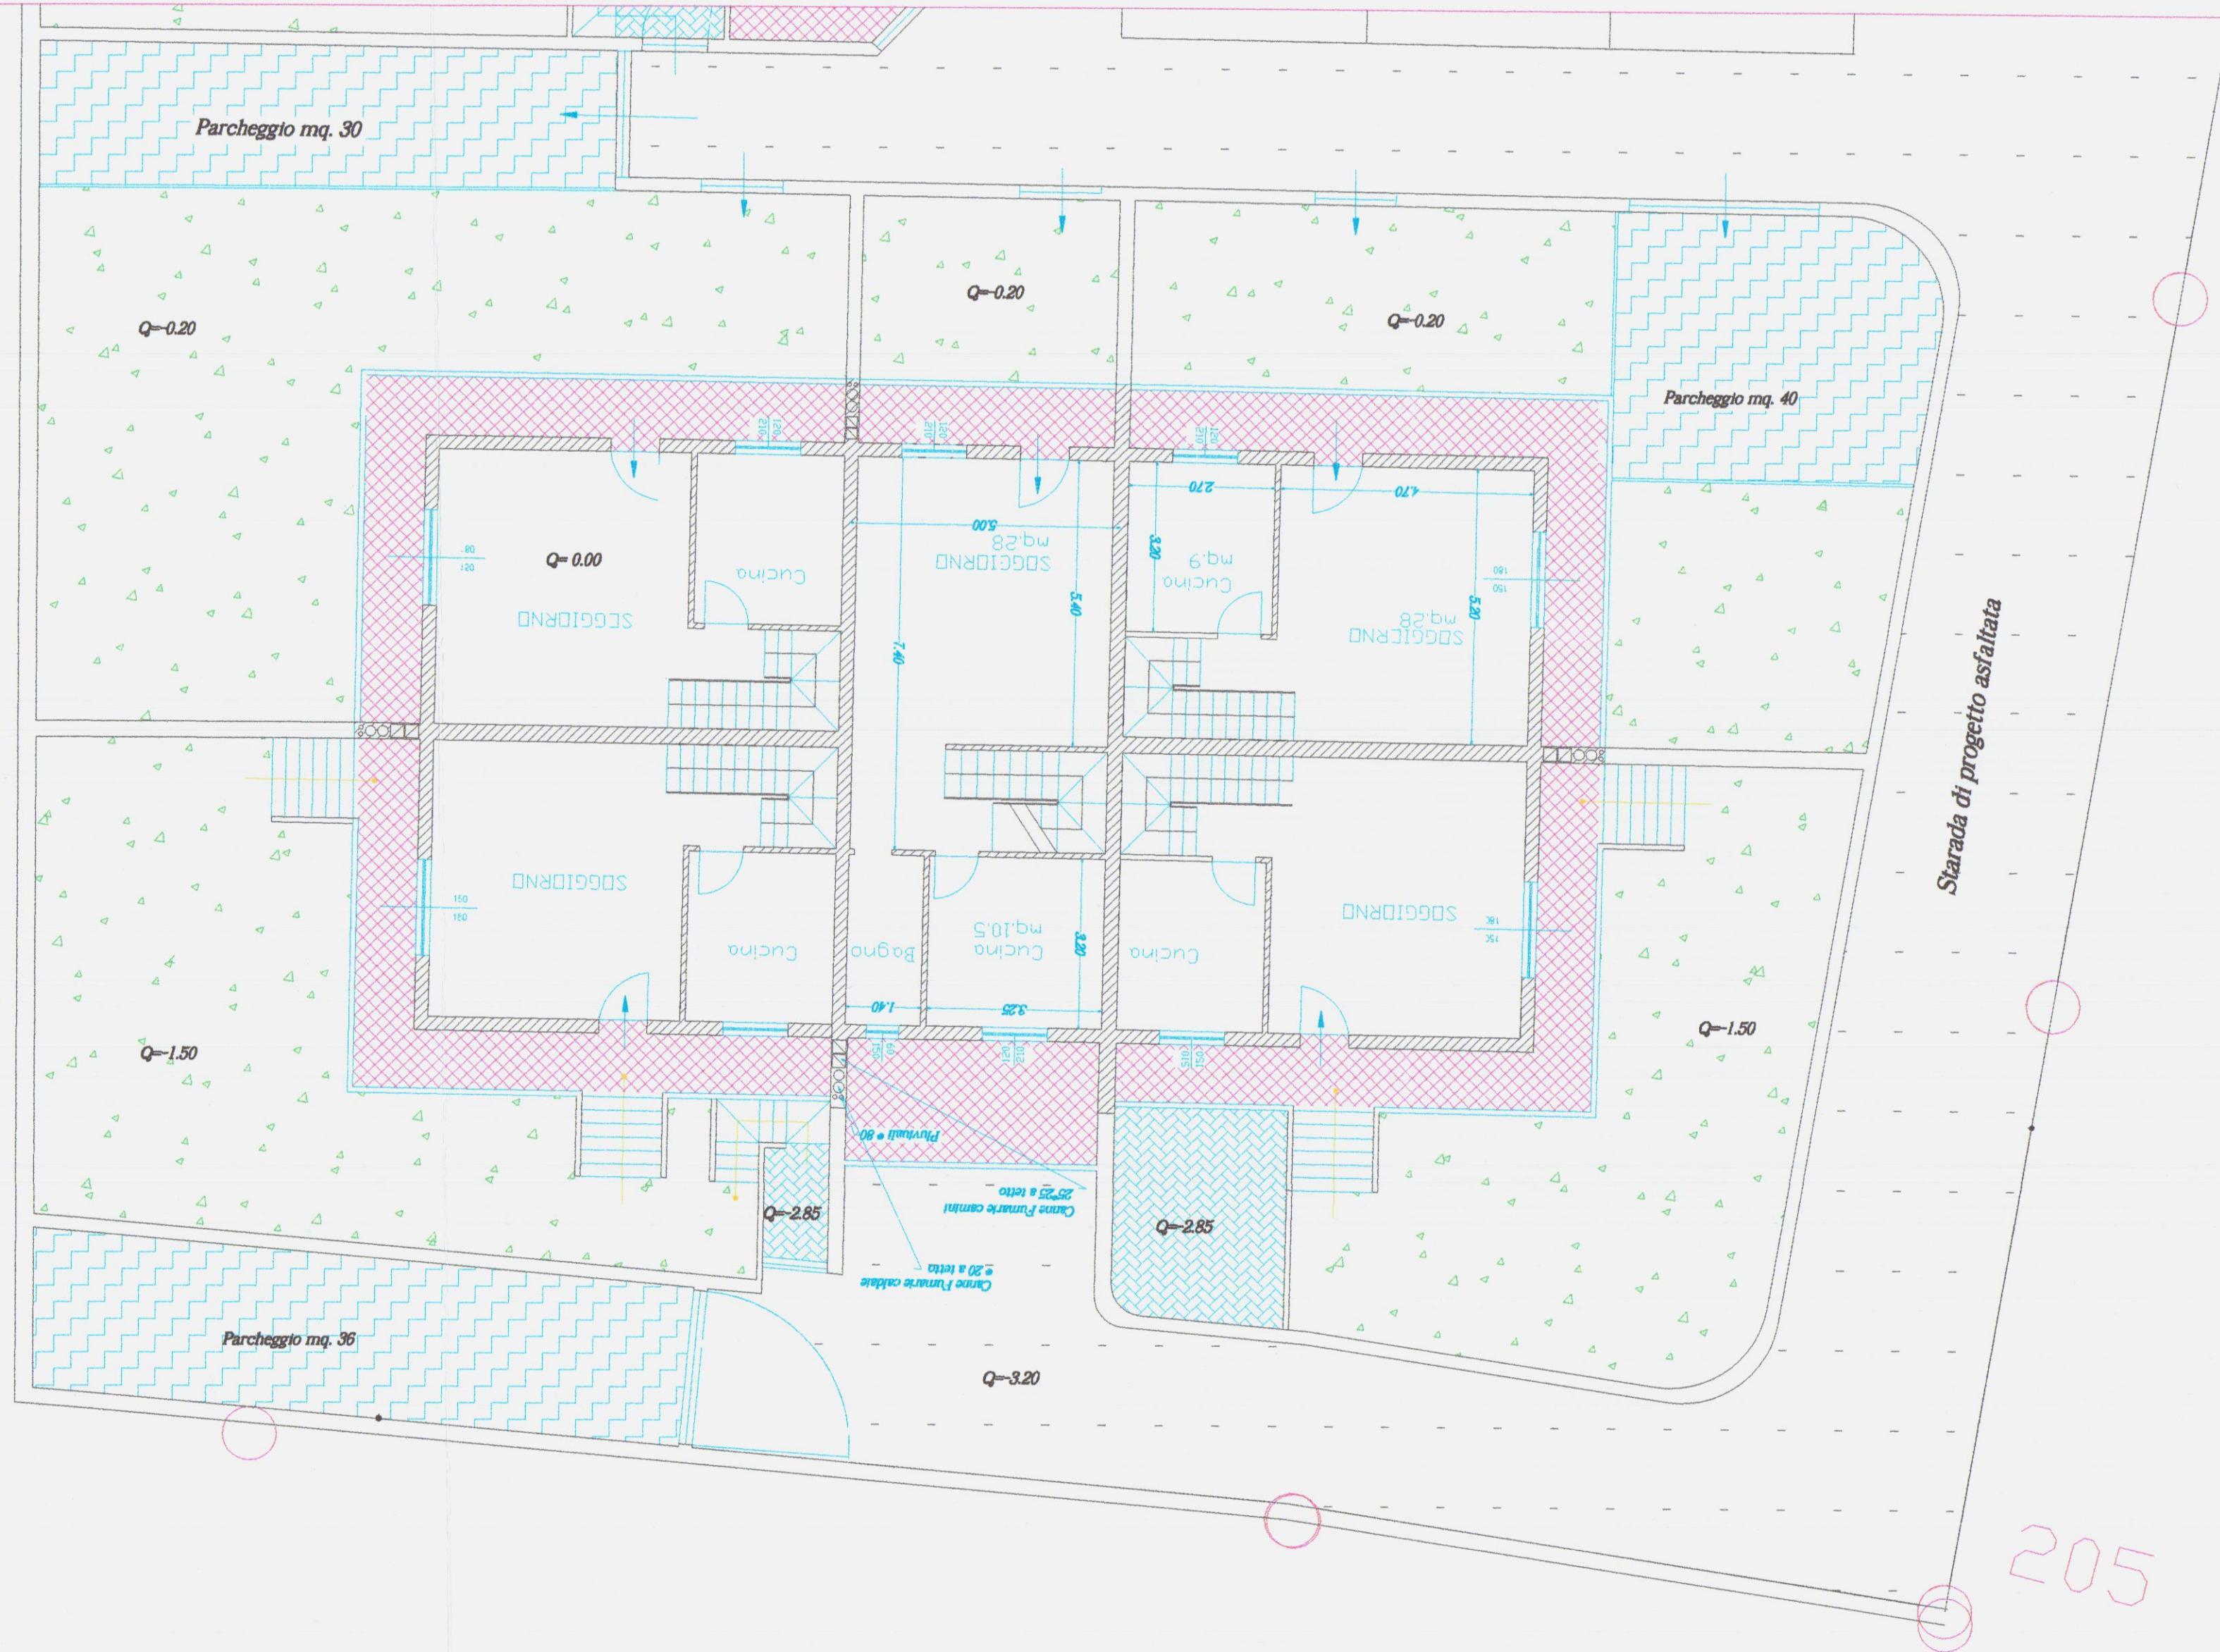

COMUNE DI CARRARA
18 FEB. 1999

STUDIO TECNICO Geom. ANDREA F. RICCI
P.zza S. Maria n°4 Carrara Tel. 75128

COMUNE DI CARRARA
VIA SPONDARELLA


PROGETTO DI VARIANTE IN CORSO D'OPERA
A CONCESSIONE PER LA REALIZZAZIONE
DI VILLETTE PENTAFAMILIARI SITE IN
LOCALITA' BONASCOLA, VIA SPONDARELLA DI
PROPRIETA' DELLA RESIDENZA PARADISO S.R.L.

Oggetto:
PIANO TERRENO

CATASTALMENTE INDIVIDUATO
AL FG. 66 MAP. 804

205

-3 MAR 1999

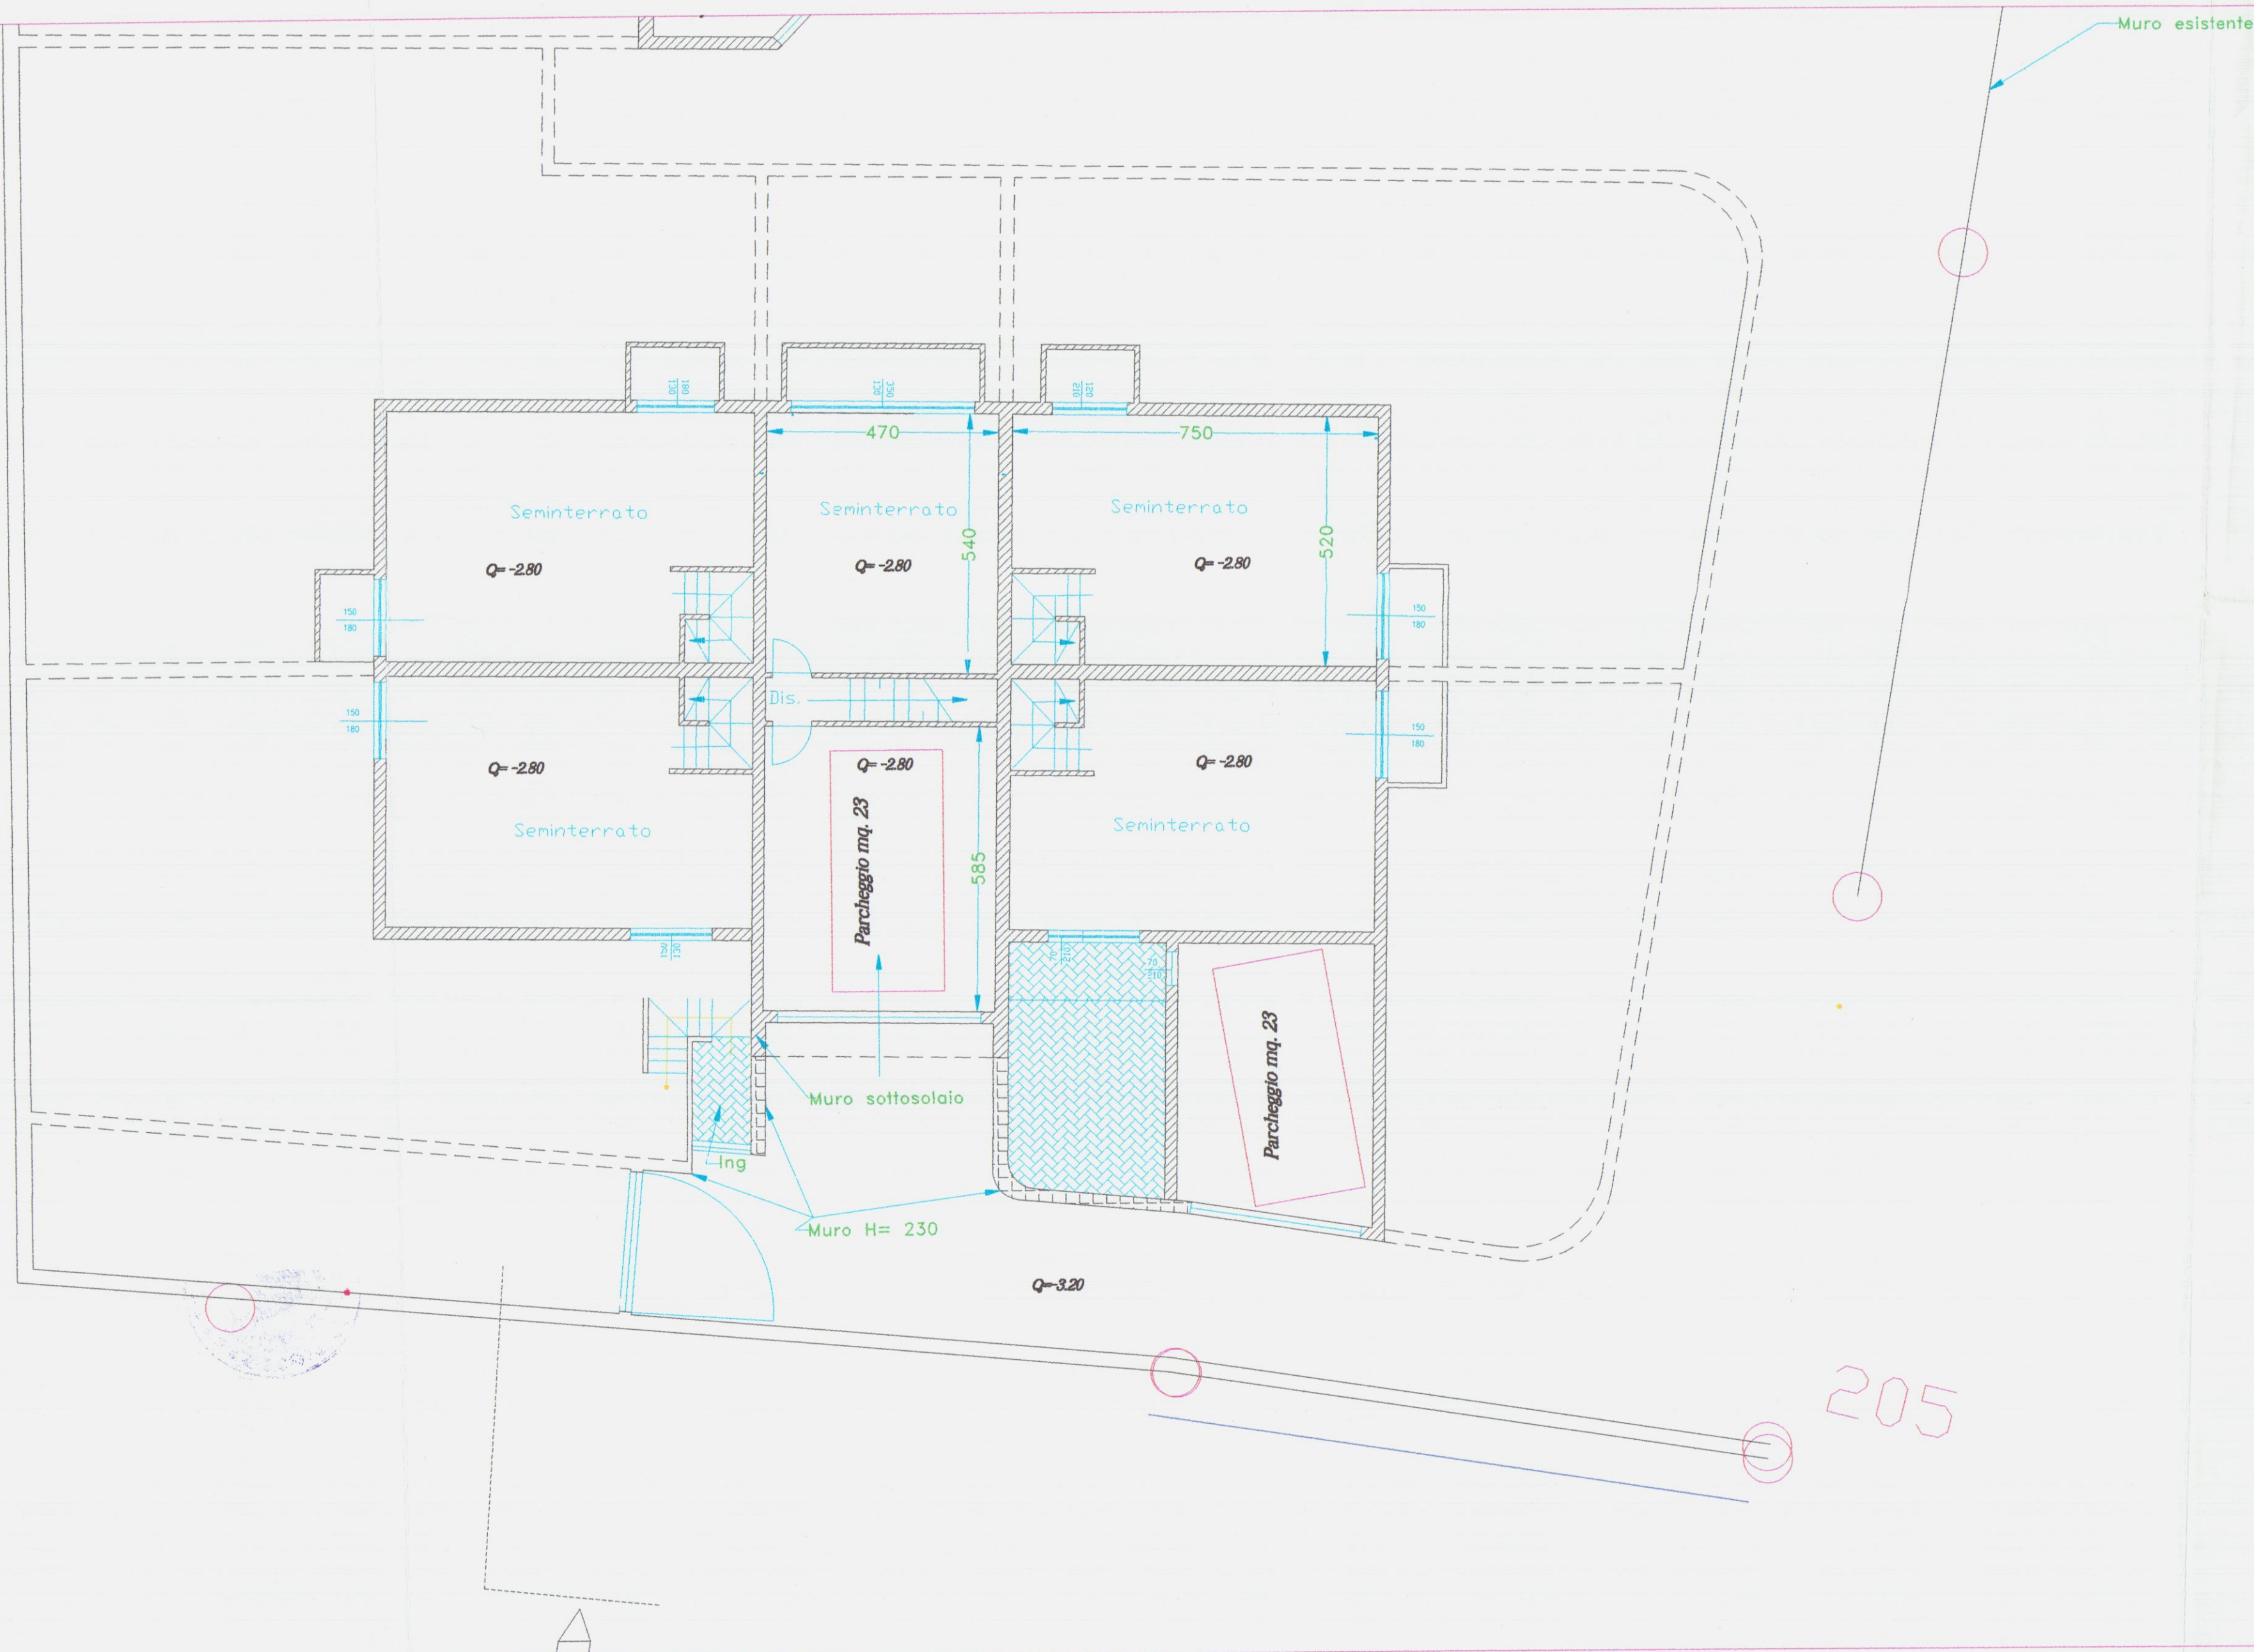


COMUNE DI Carrara
18 FEB. 1999
*

STUDIO TECNICO Geom. ANDREA F. RICCI
P.zza Alberica n°4 Carrara Tel. 75128

18/02/1999	TAVOLA 4	SCALA 1:100
COMUNE DI CARRARA VIA SPONDARELLA		
PROGETTO DI VARIANTE IN CORSO D'OPERA A CONCESSIONE PER LA REALIZZAZIONE DI VILLETTE PENTAFAMILIARI SITE IN LOCALITA' BONASCOLA, VIA SPONDARELLA DI PROPRIETA' DELLA RESIDENZA PARADISO S.R.L.		
Oggetto: PIANO INTERRATO	CATASTALMENTE INDIVIDUATO AL FG. 66 MAPP. 804	

-3 MAR 1999



UBICAZIONE E DISTANZE CONFINI

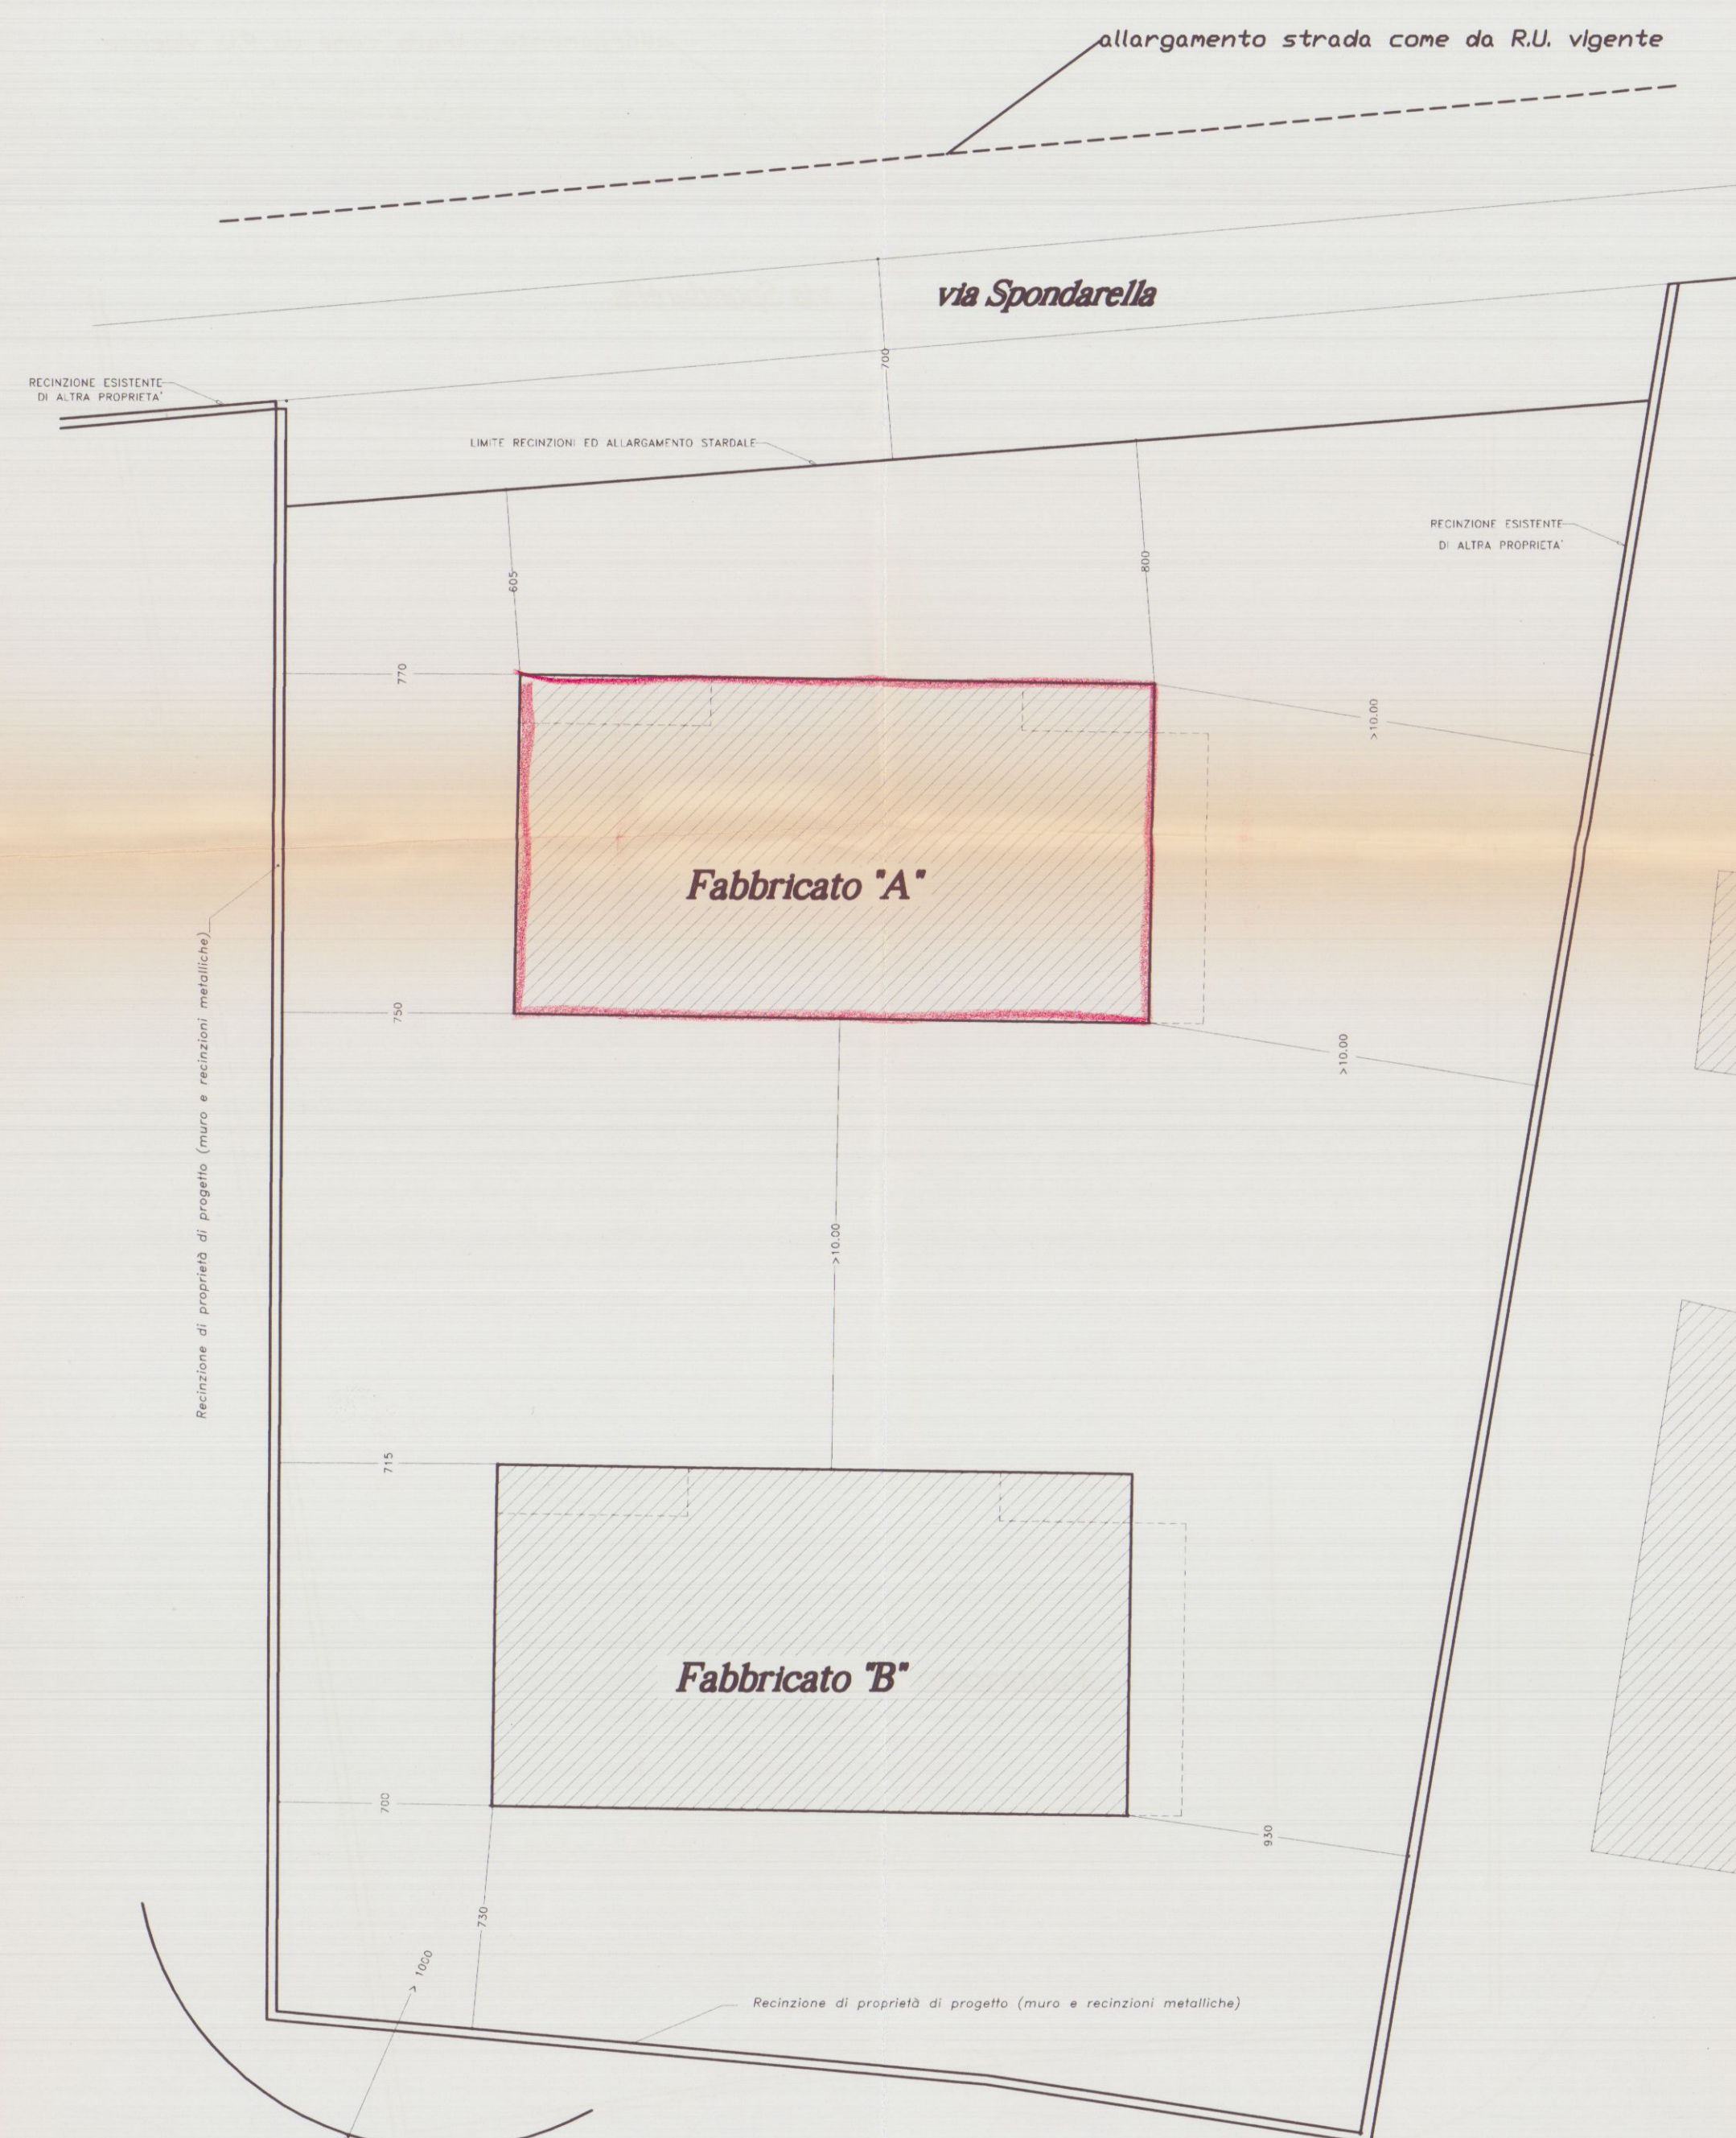


SISTEMAZIONI ESTERNE e PARCHEGGI

TOTALE MQ. PARCHEGGI IESTERNI LOTTO 36

TOTALE MQ. PARCHEGGI 414

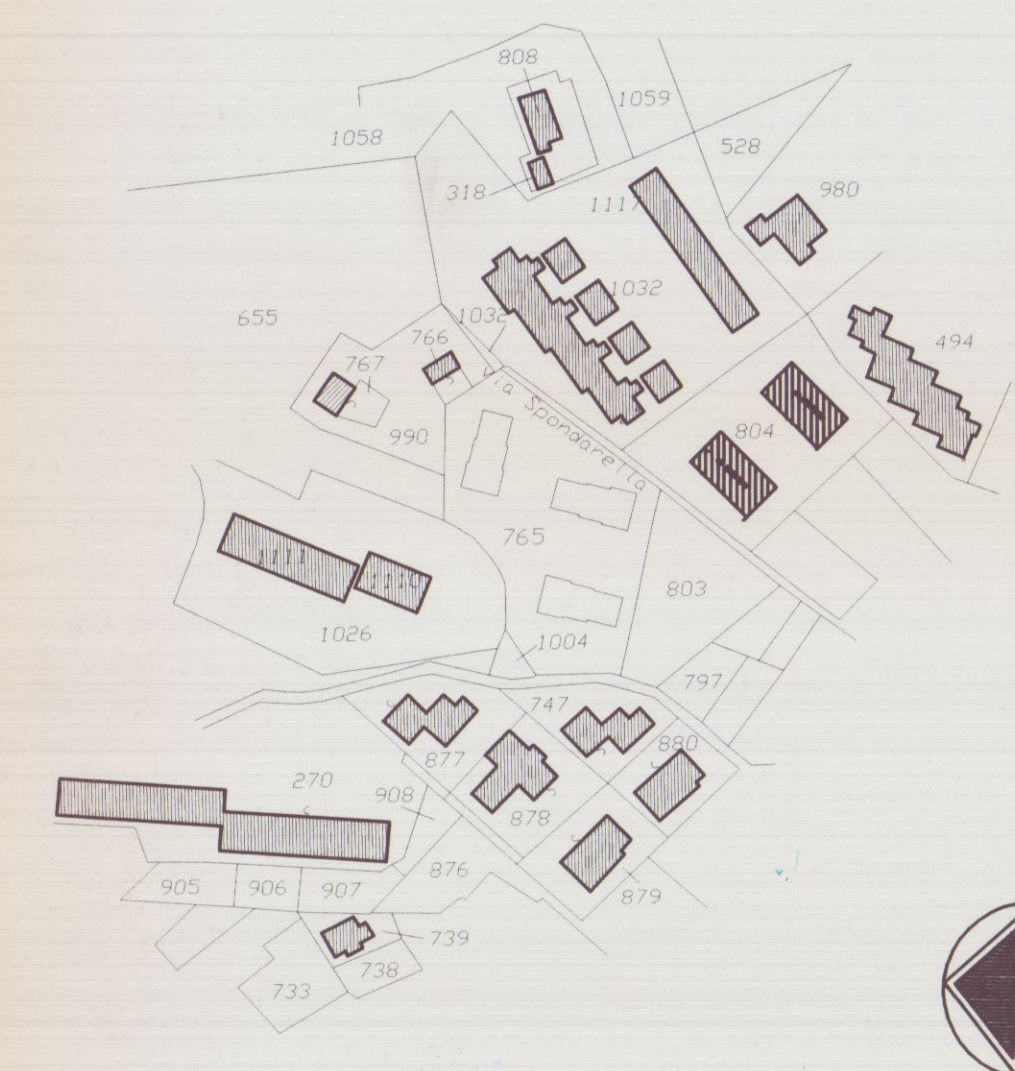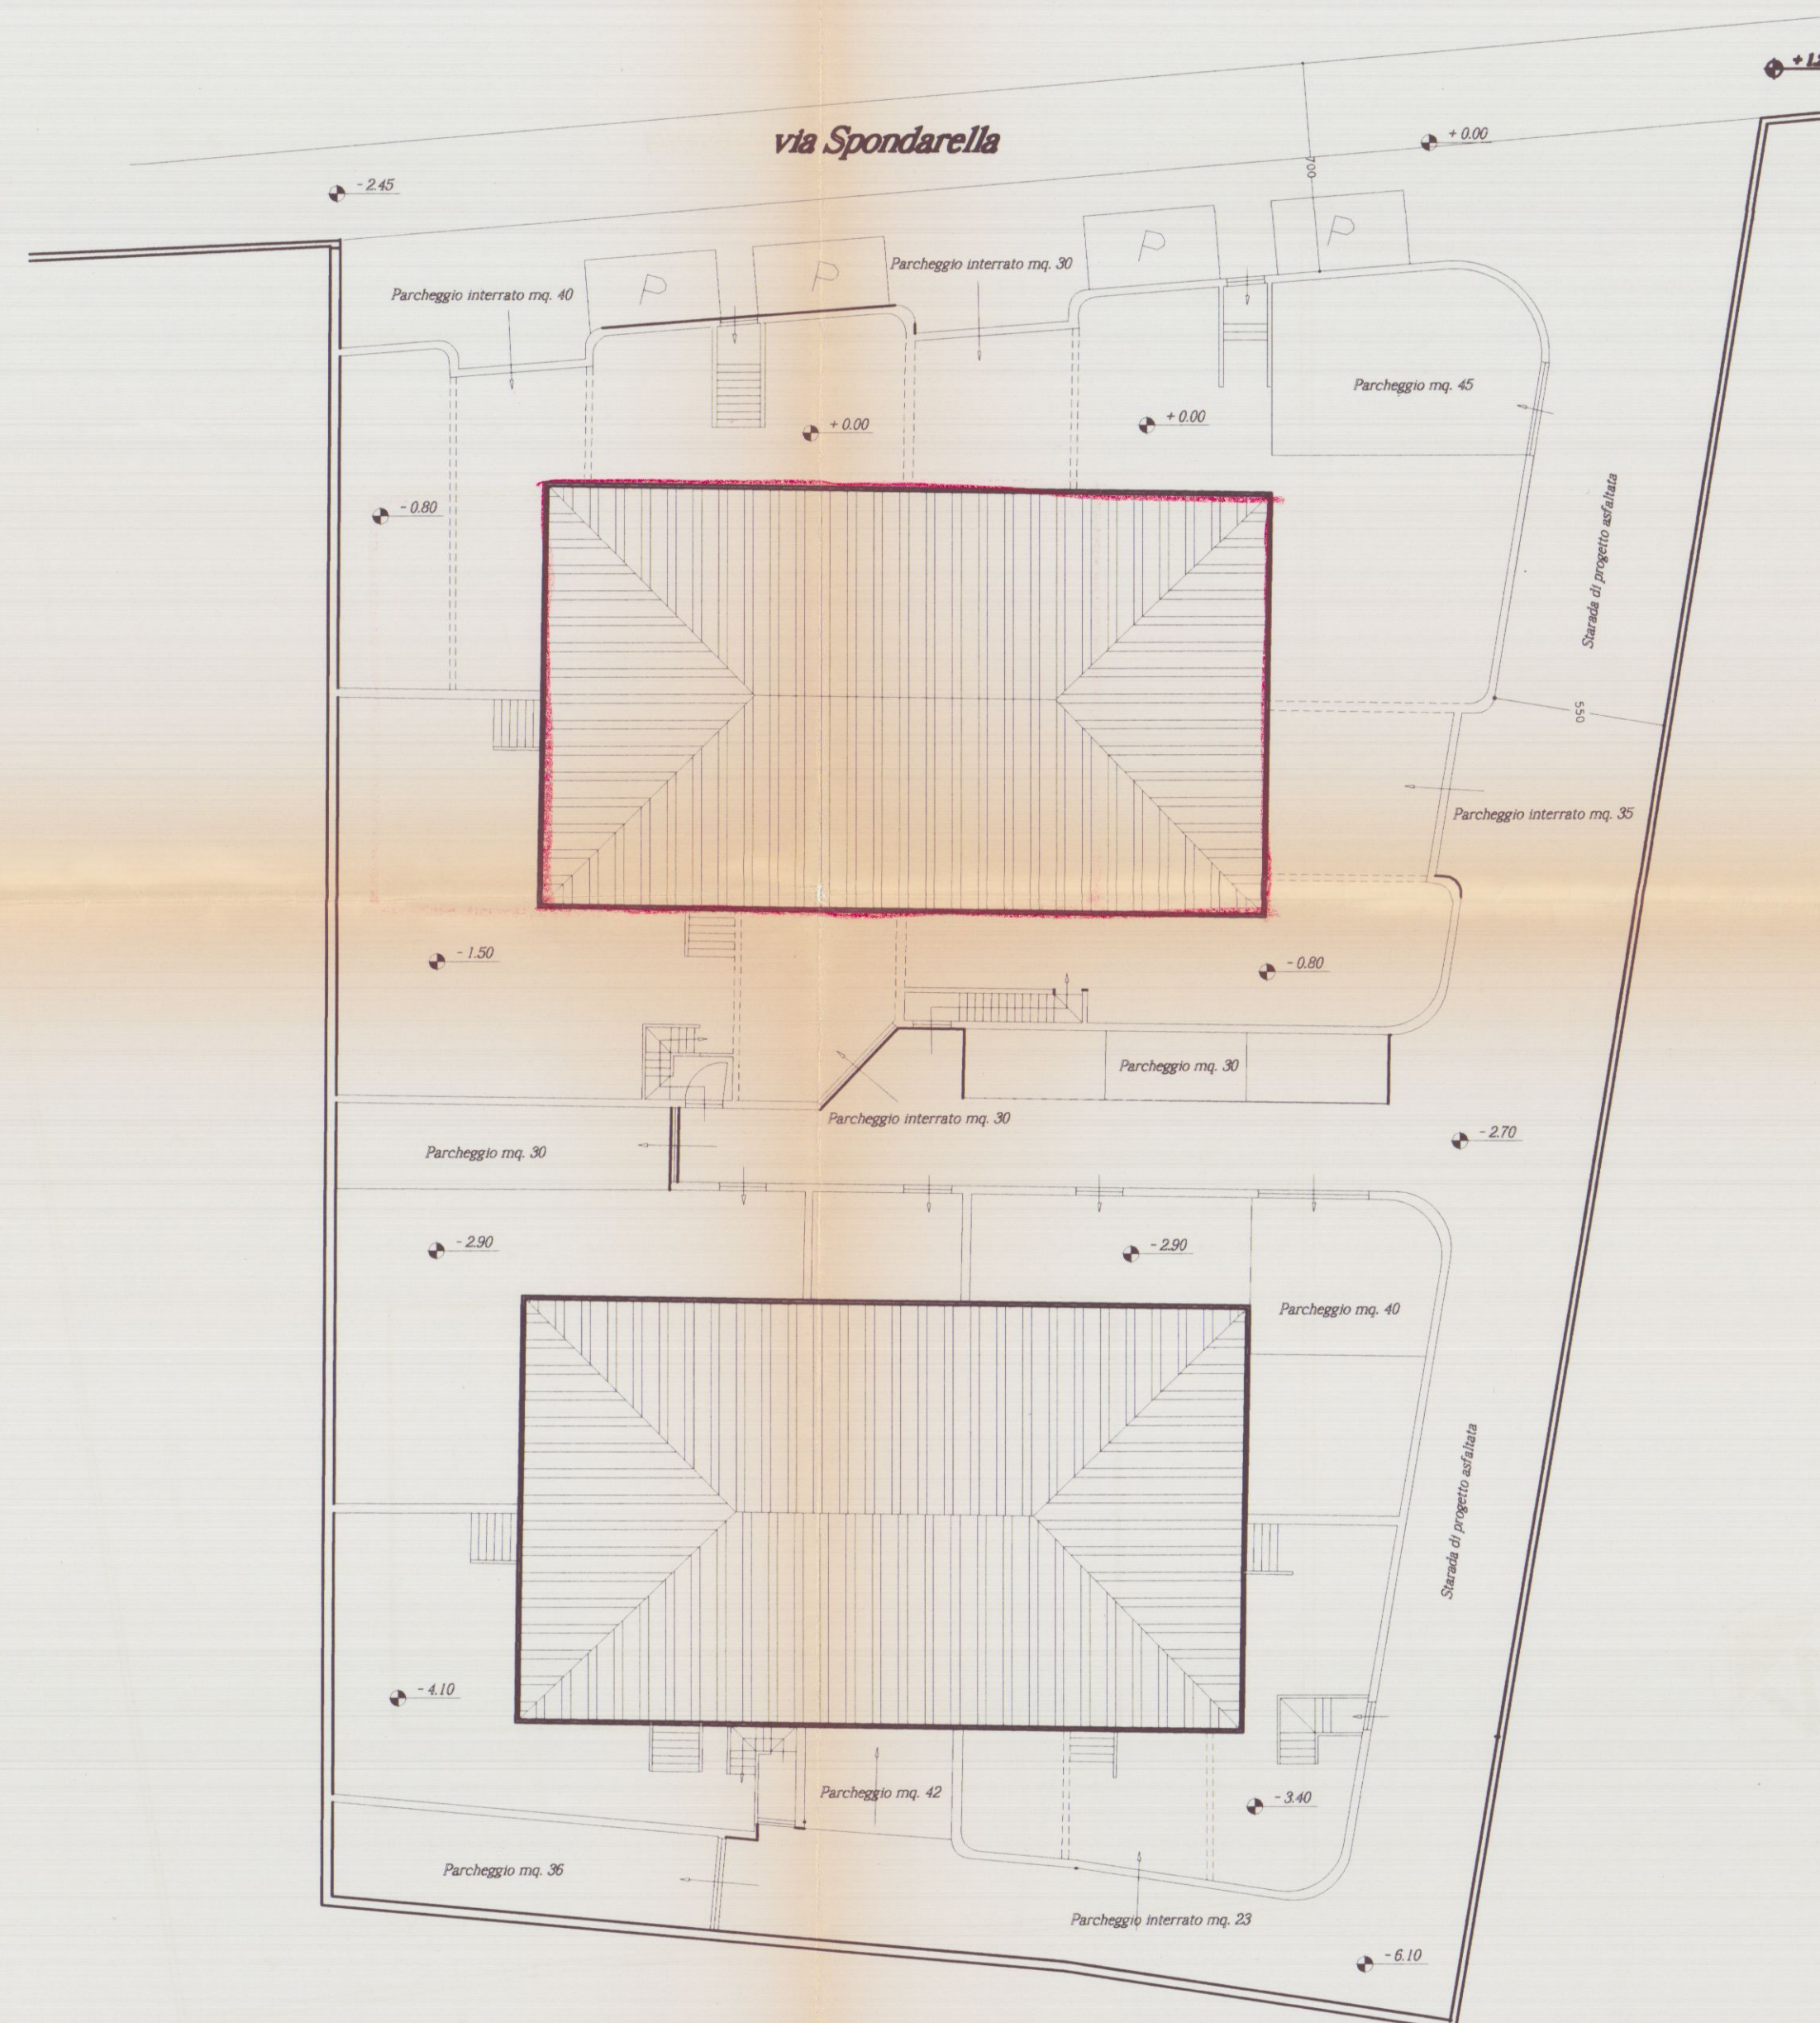

Foglio 76 mappale 804

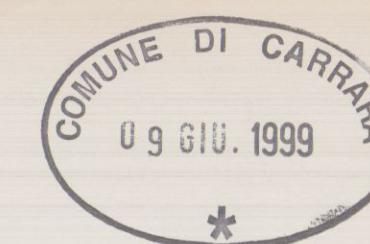

2^a VARIANTE
APPROVATO

COMUNE DI CARRARA
 SETT. URBANISTICA
 RIANTE N° 2
 Approvato dal Sindaco all. Confezion
 inserito nella Concessione Edizia
 n° 12
 elaborato grafico di cui alla Comm. Edizia
 n° 18 del 11/11/11 Tav. n° 1/2
 L'Istruttore Tecnico
 Marchi Gennaro
 STUDIO

STUDIO TECNICO Geom ANDREA F. RICCI
P.za Alberica n°4 Carrara Tel. 75128

AZIENDA USI N. 1 DI MASSA E CARRARA
 U.O. DI IGIENE PUBBLICA
 Ai sensi dell'art. 220 del T.U. I.L.S.S.
 si esprime **PARERE FAVOREVOLE**
06 LUG. 1939
 per l'approvazione del presente
 progetto.
 Il Funzionario Medico

SCALA 1:200
1:2000


COMUNE DI CARRARA
VIA SPONDARELLA

PROGETTO DI VARIANTE IN CORSO D'OPERA ALLE CONCESSIONI N 210 E 211 PER LA COSTRUZIONE DI VILLETTE PLURIFAMILIARI SITE IN LOCALITA' BONASCOLA, VIA SPONDARELLA, DI PROPRIETA' DELLA SOCIETA' 'RESIDENZA PARADISO s.r.l."


Oggetto:
Planimetrie generali

CATASTALMENTE INDIVIDUATO
AL FG. 76 MAPP. 804


PIANTA PIANO TERRENO

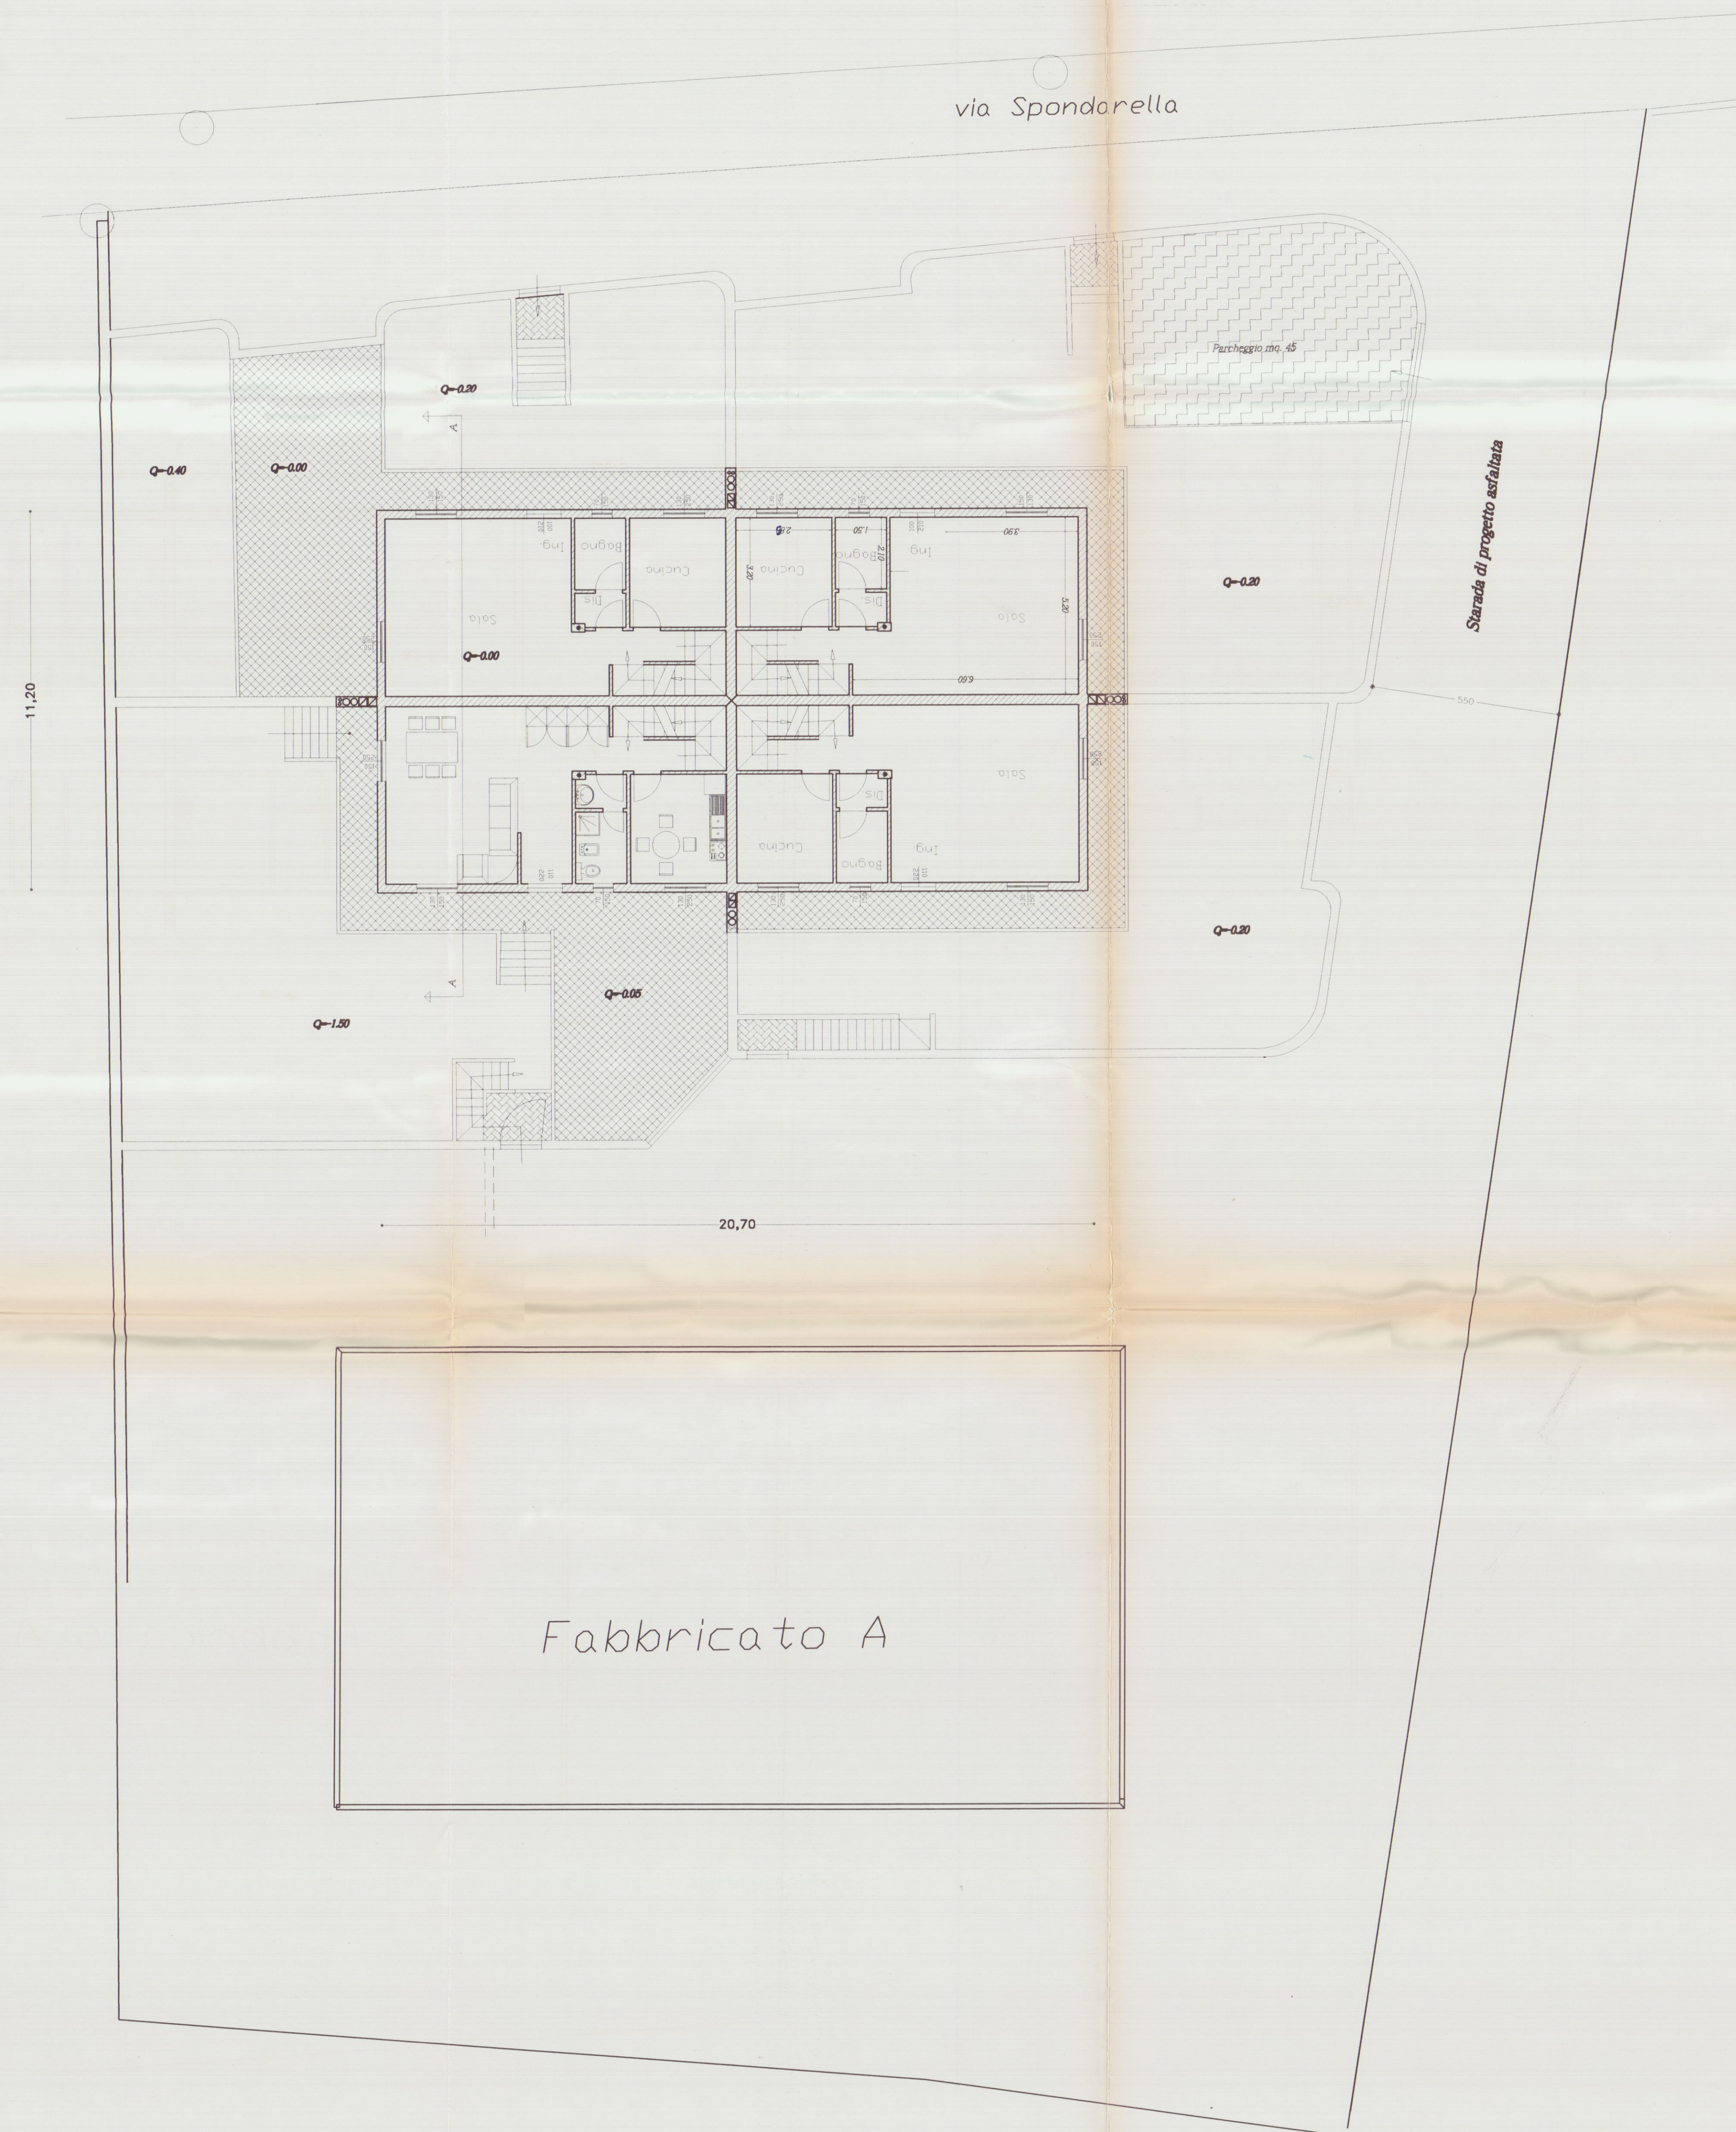

PIANTA PIANO PRIMO

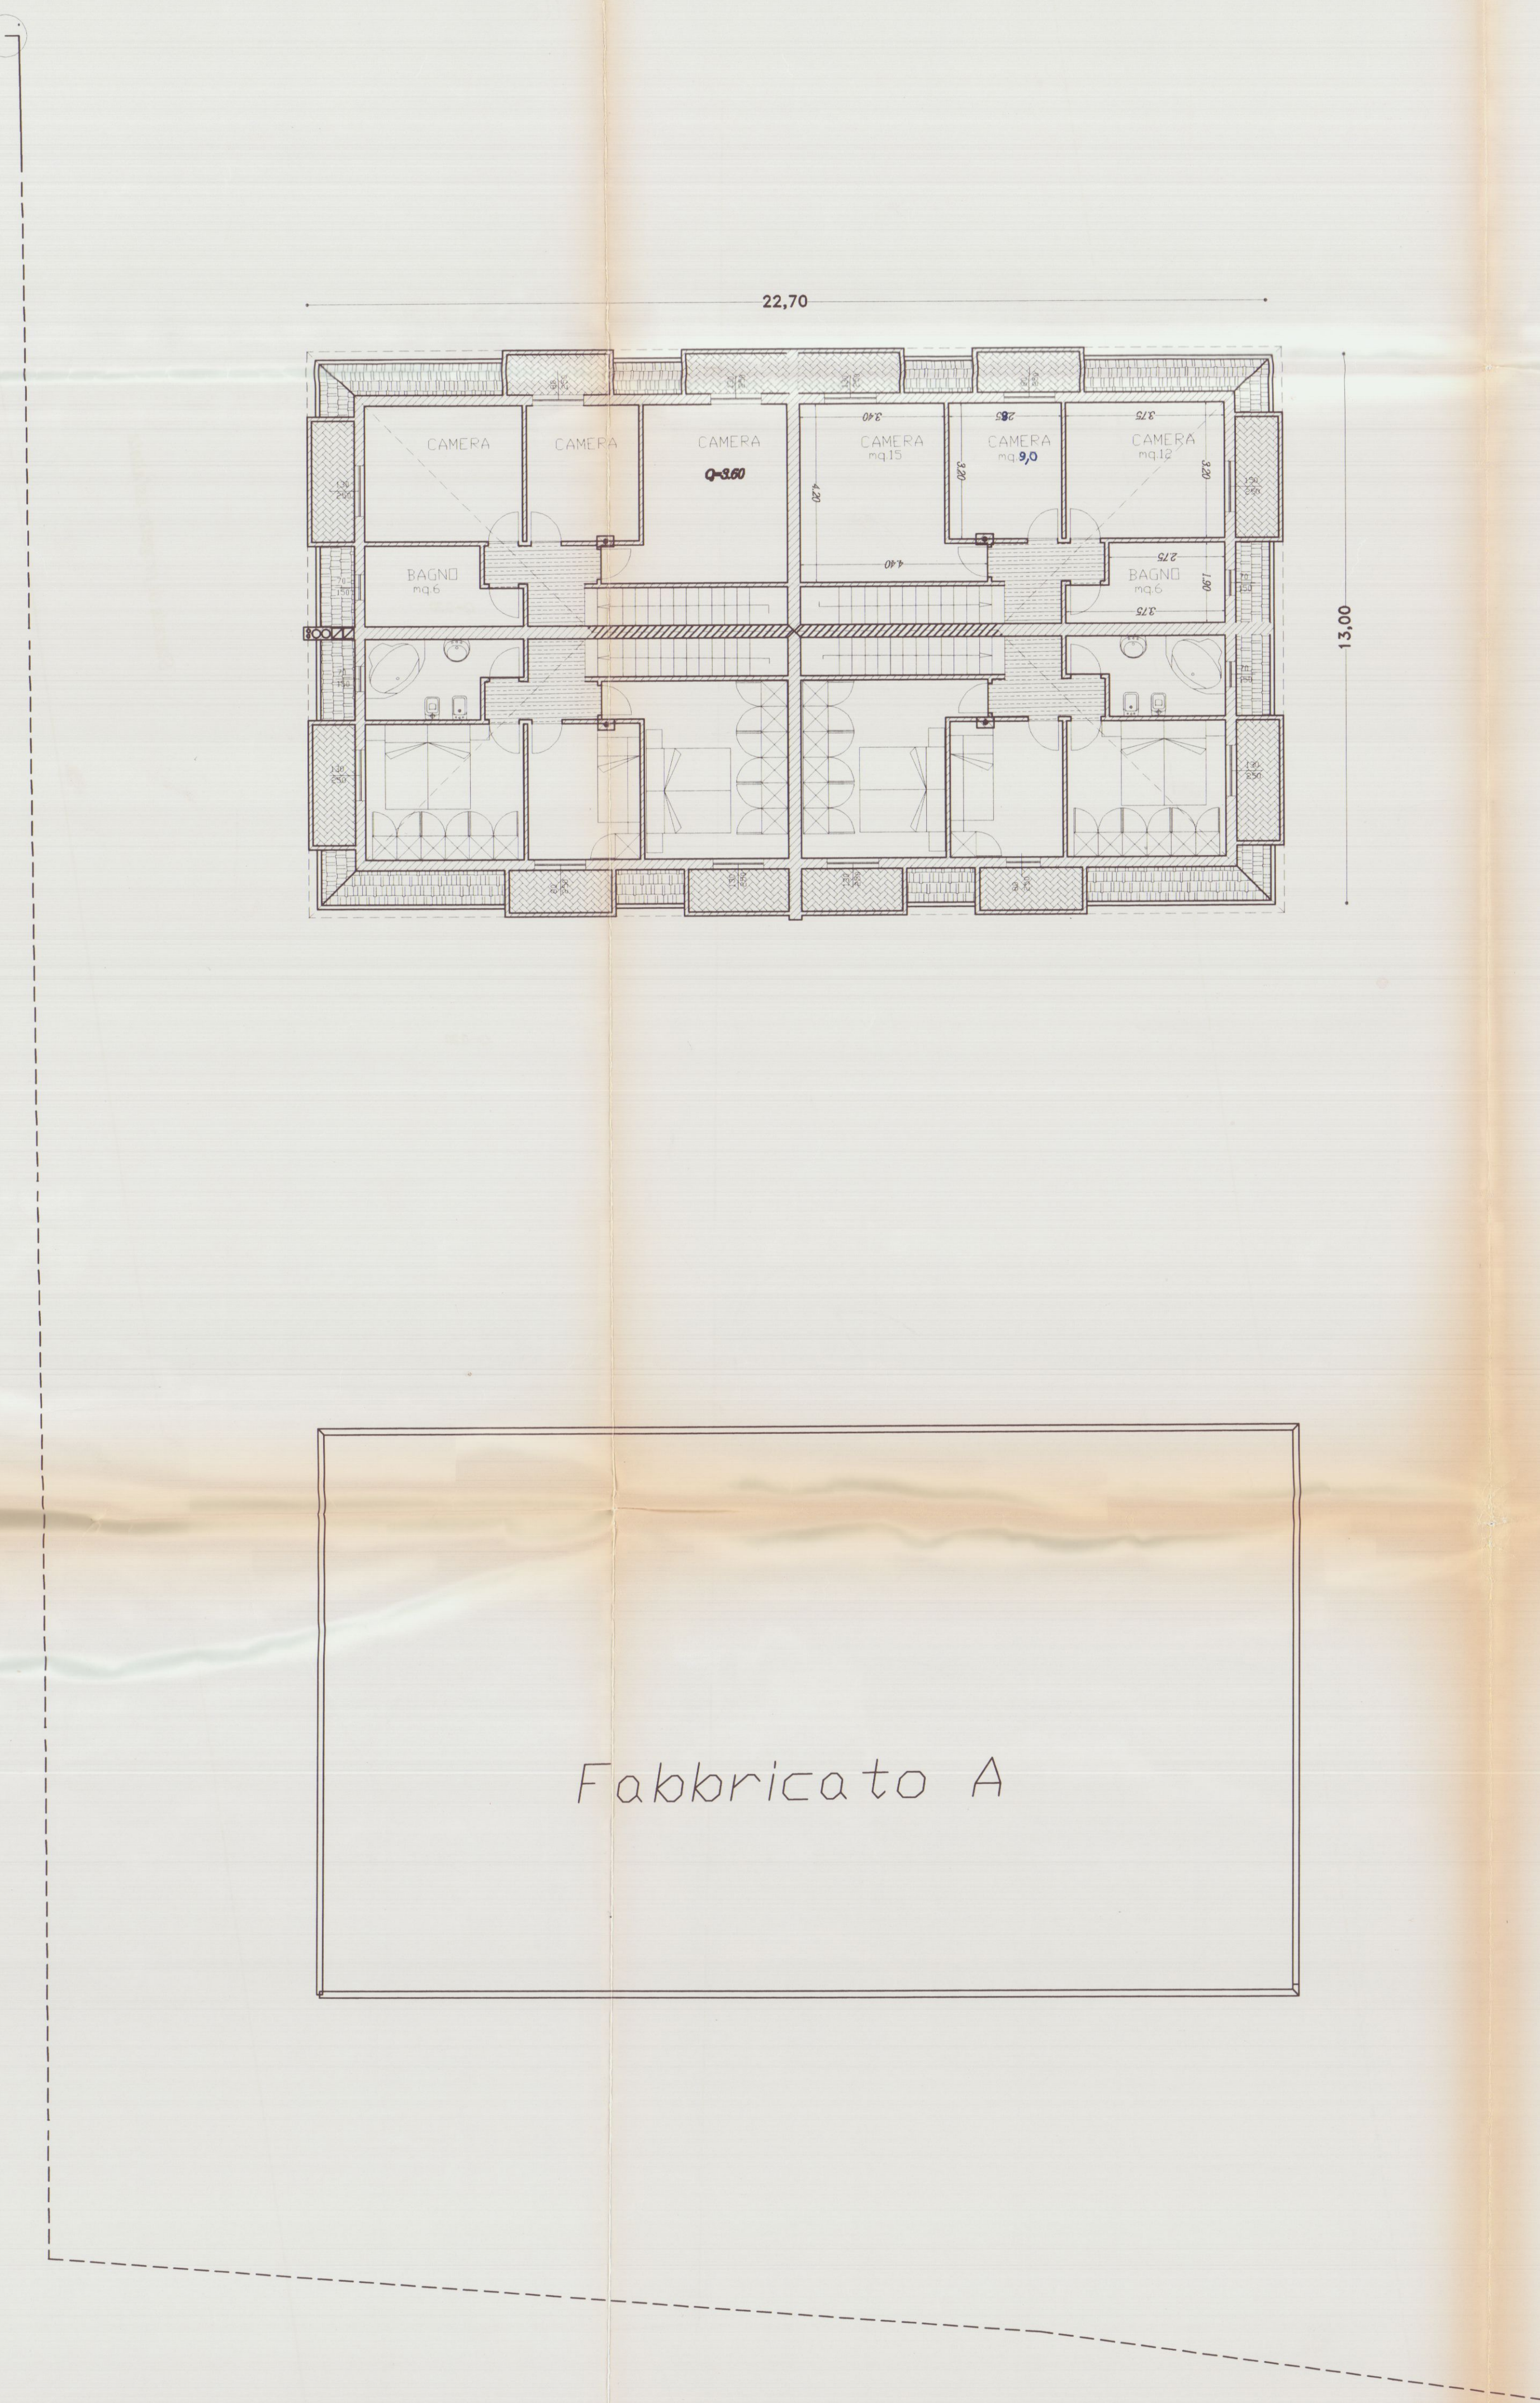

PIANTA PIANO INTERRATO

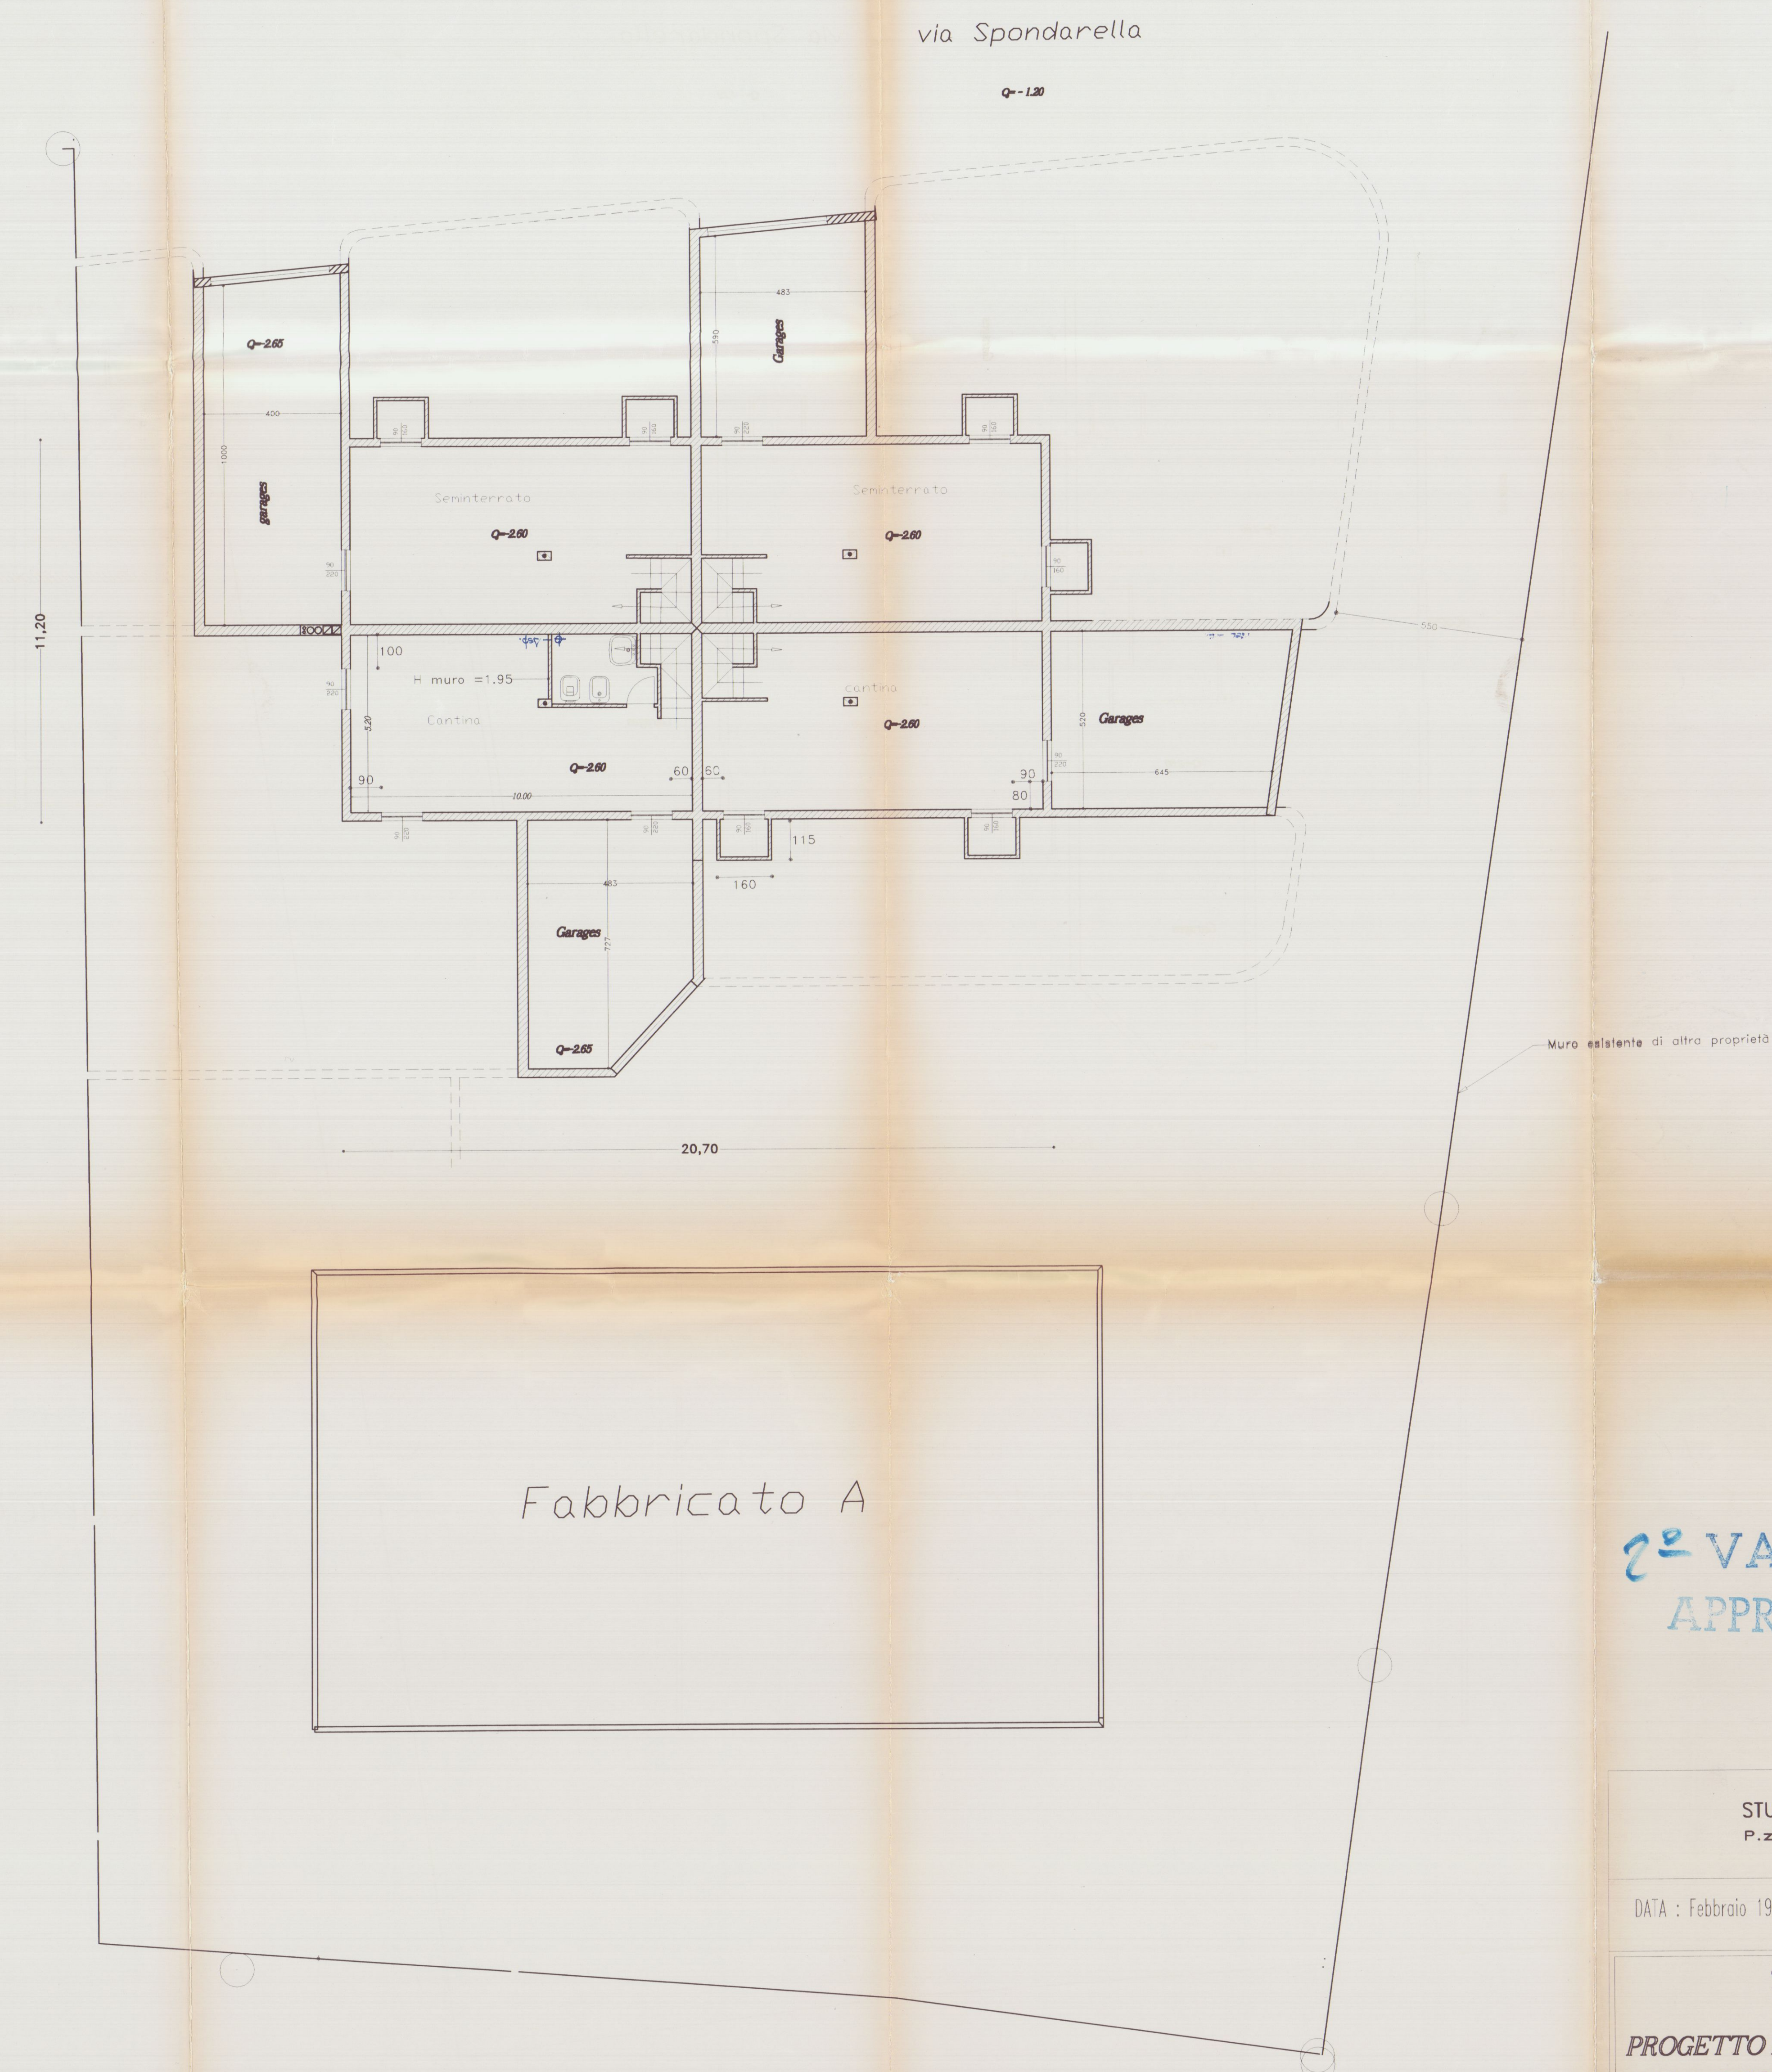

2^a VARIANTE
APPROVATO



STUDIO TECNICO Geom. ANDREA F. RICCI
P.zza Alberica n°4 Carrara Tel. 75128

DATA : Febbraio 1999

TAVOLA: 3



COMUNE DI CARRARA
PROGETTO DI VARIANTE IN CORSO D'OPERA
ALLA CONCESSIONE N° 211 PER LA COSTRUZIONE
DI VILLETTE PLURIFAMILIARI SITE IN LOCALITA'
BONASCOLA, VIA SPONDARELLA, DI PROPRIETA'
DELLA SOCIETA' 'RESIDENZA PARADISO s.r.l.'

Oggetto:
Pianta fabb. B

CATASTALMENTE INDIVIDUATO
AL FG. 76 MAPP. 804




STUDIO TECNICO Geom. ANDREA F. RICCI
P.za Alberica n°4 Carrara Tel. 75128

DATA: Febbraio 1999 TAVOLA: 1 SCALA 1:200

COMUNE DI CARRARA
VIA SPONDARELLA


**PROGETTO DI VARIANTE IN CORSO D'OPERA
A CONCESSIONE PER LA REALIZZAZIONE
DI VILLETTE QUADRIFAMILIARI SITE IN
LOCALITA' BONASCOLA, VIA SPONDARELLA DI
PROPRIETA' DELLA RESIDENZA PARADISO S.R.L.**

Oggetto: CATASTALMENTE INDIVIDUATO
Distanze dai confini e raffronti AL FG. 55 MAP. 804

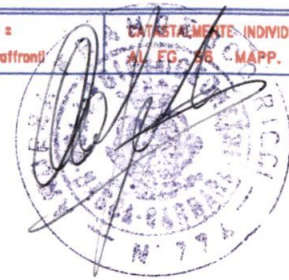

allargamento strada come da R.U. vigente

via Spondarella

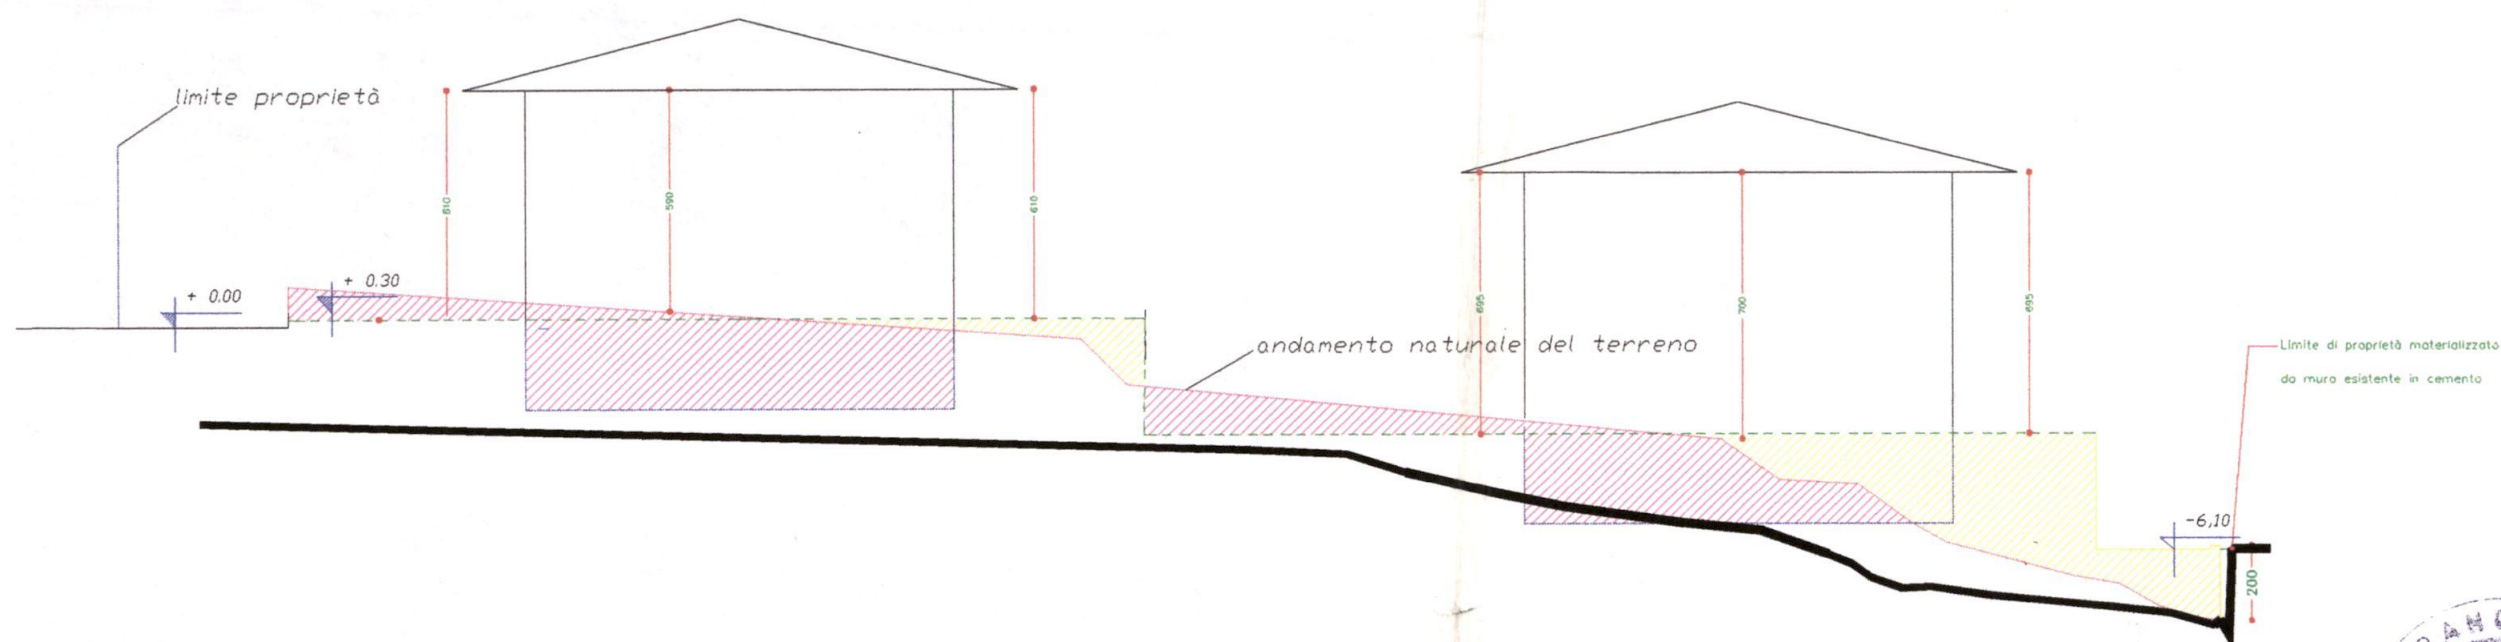

SEZIONE A - A

SCALA 1:200

SCAVI E REINTERRI



STUDIO TECNICO Geom. ANDREA F. RICCI P.zza Libera n. 4 Carrara Tel. 75128		
DATA: Settembre 1997	TAVOLA: 6	SCALA 1:100
COMUNE DI CARRARA VIA SPONDARELLA		
PROGETTO DI VARIANTE IN CORSO D'OPERA A CONCESSIONE PER LA REALIZZAZIONE DI VILLETTE PENTAFAMILIARI SITE IN LOCALITA' BONASCOLA, VIA SPONDARELLA DI PROPRIETA' DELLA RESIDENZA PARADISO S.R.L.		
Oggetto: PROSPETTI	CATASTALMENTE INDIVIDUATO AL FG. 66 MAPP. 804	

23 1999