
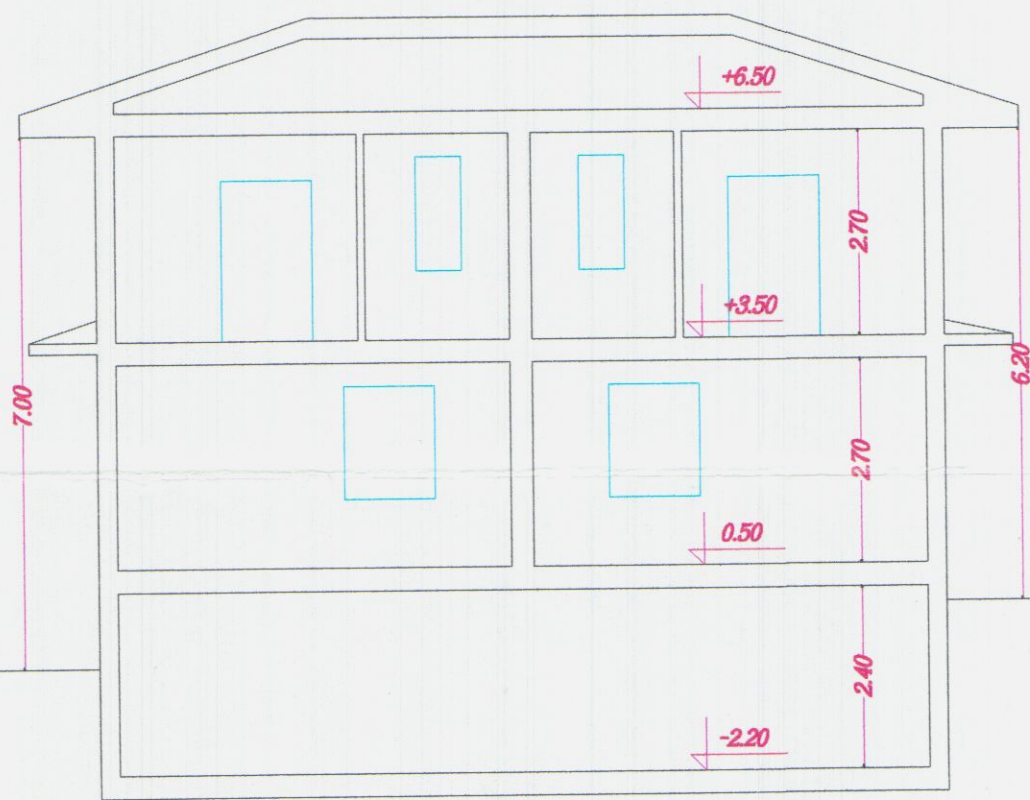
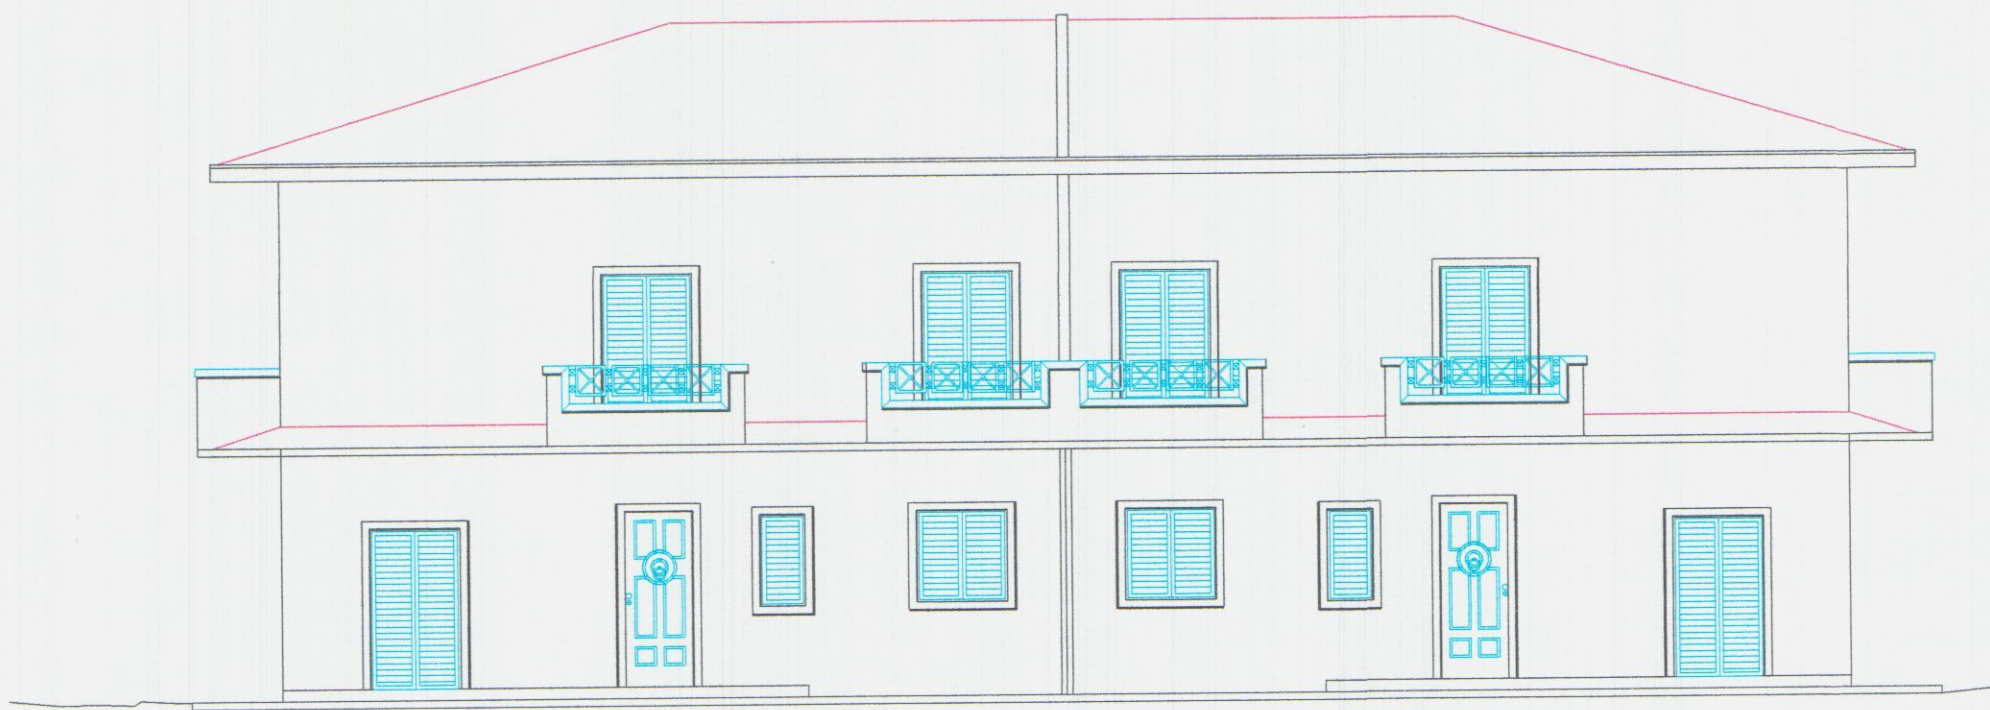


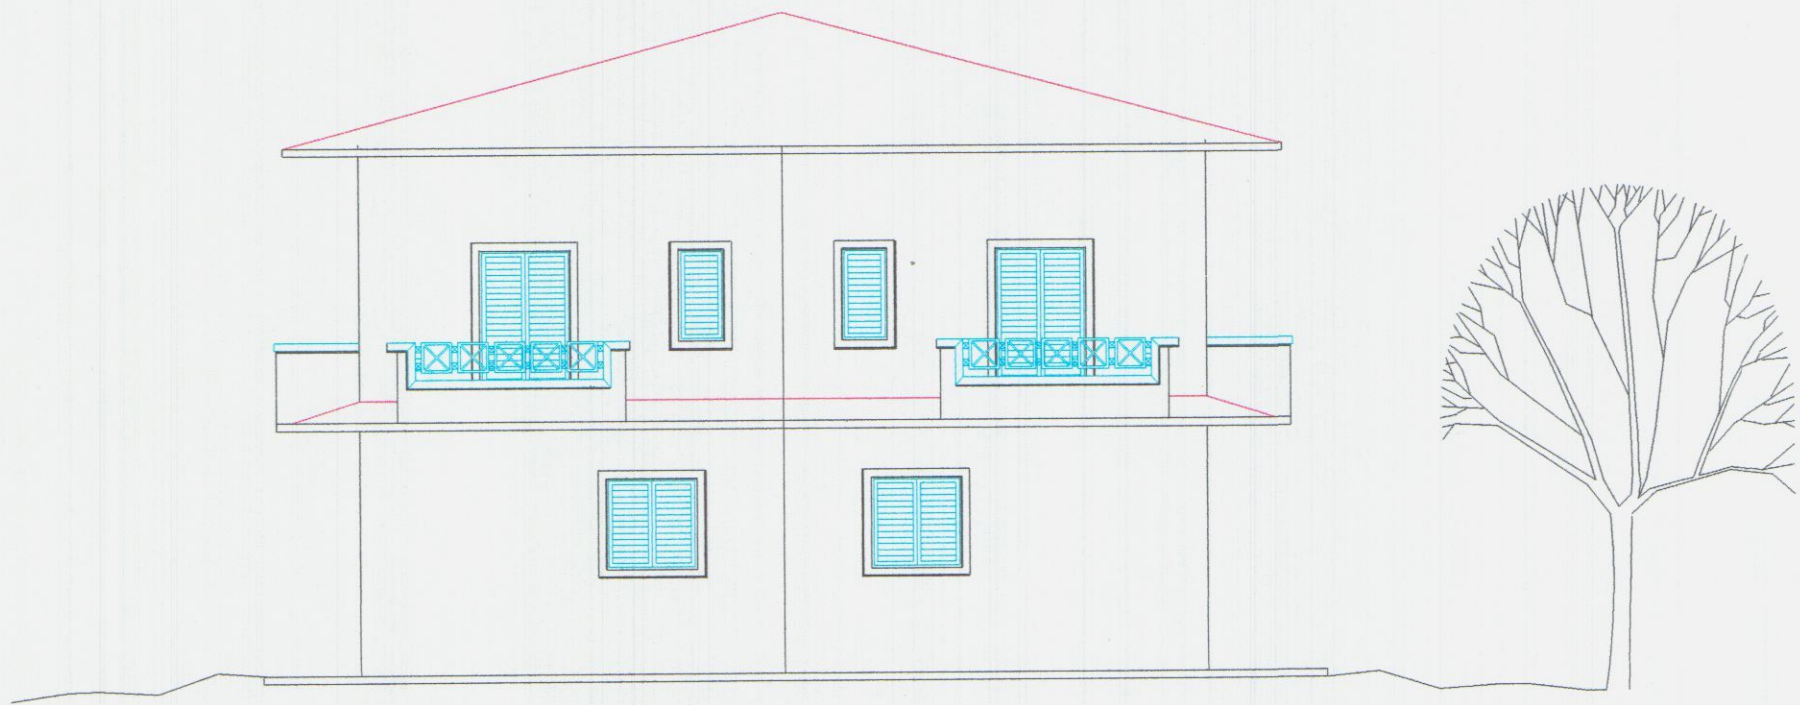

REGIONE TOSCANA
Ufficio del Genio Civile di Massa Carrara
Elaborato allegato alla domanda presentata
al Genio Civile di Massa Carrara - L.R. n. 1/77
e legge n. 10/1971 - P. n. 1038 n. 683
Massa, 11/11/1998

STUDIO TECNICO Geom. ANDREA F. RICCI
P.zza Alberica n.4 Carrara Tel. 75128


DATA: 11/11/1998

TAVOLA: 1


SCALA 1:100


COMUNE DI CARRARA
VIA MORLUNGO
PROGETTO DI VARIANTE IN CORSO D'OPERA
A CONCESSIONE N°210,211 PER LA REALIZZAZIONE
DI VILLETTE QUADRIFAMILIARI SITE IN LOCALITA'
BONASCOLA DI PROPRIETA' DEI SIGNORI POLETTI BENITO
SODINI MARISA BIGGI ANTONIO SENSINI PAOLA

Oggetto:
STATO DI PROGETTO

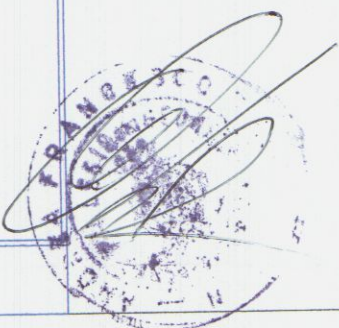


COPIA PER IL COMUNE

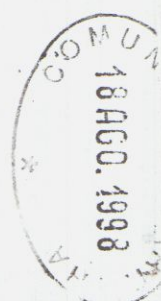


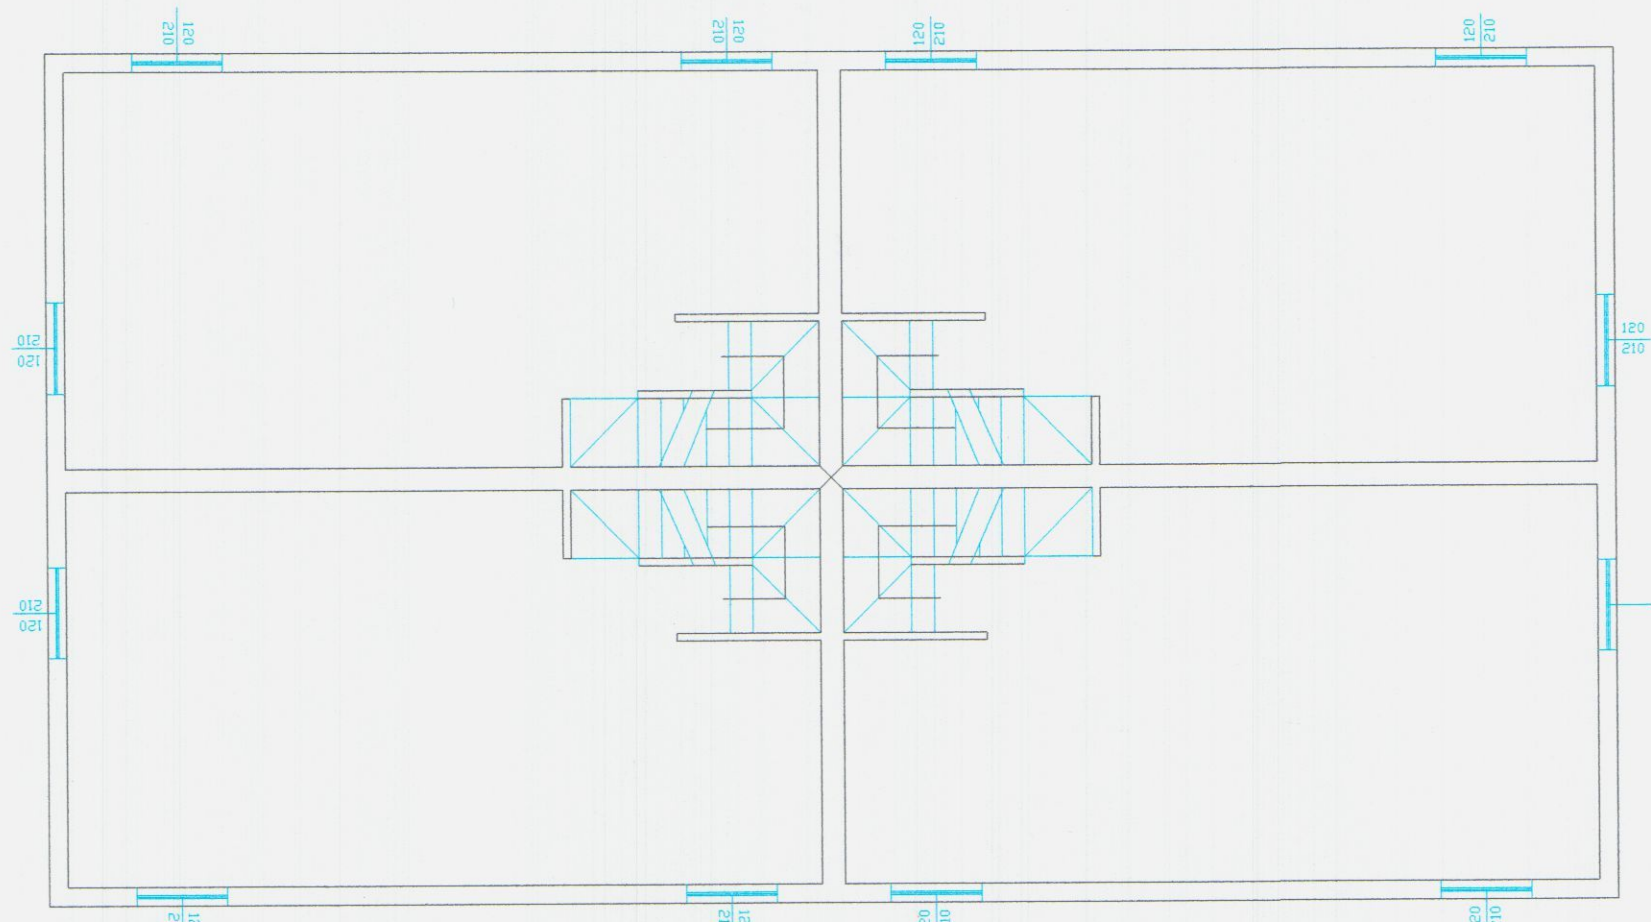

PIANTA PIANO INTERRATO

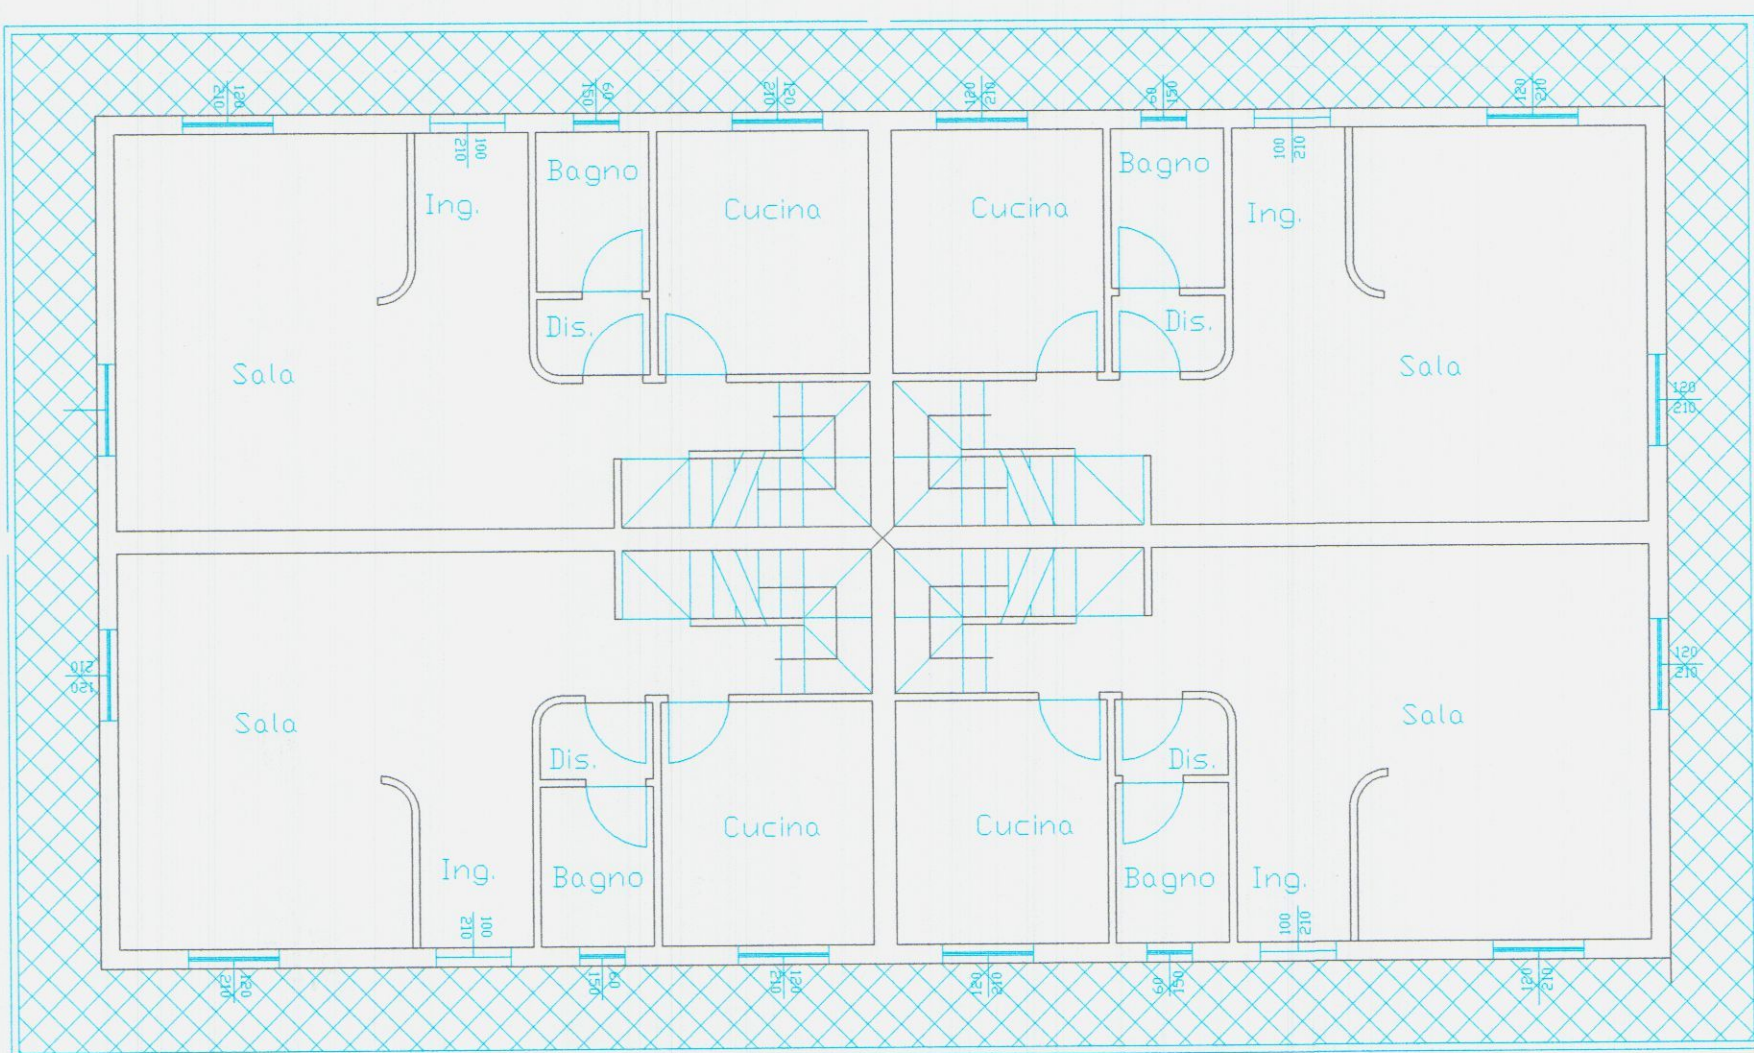

PIANTA PIANO TERRA

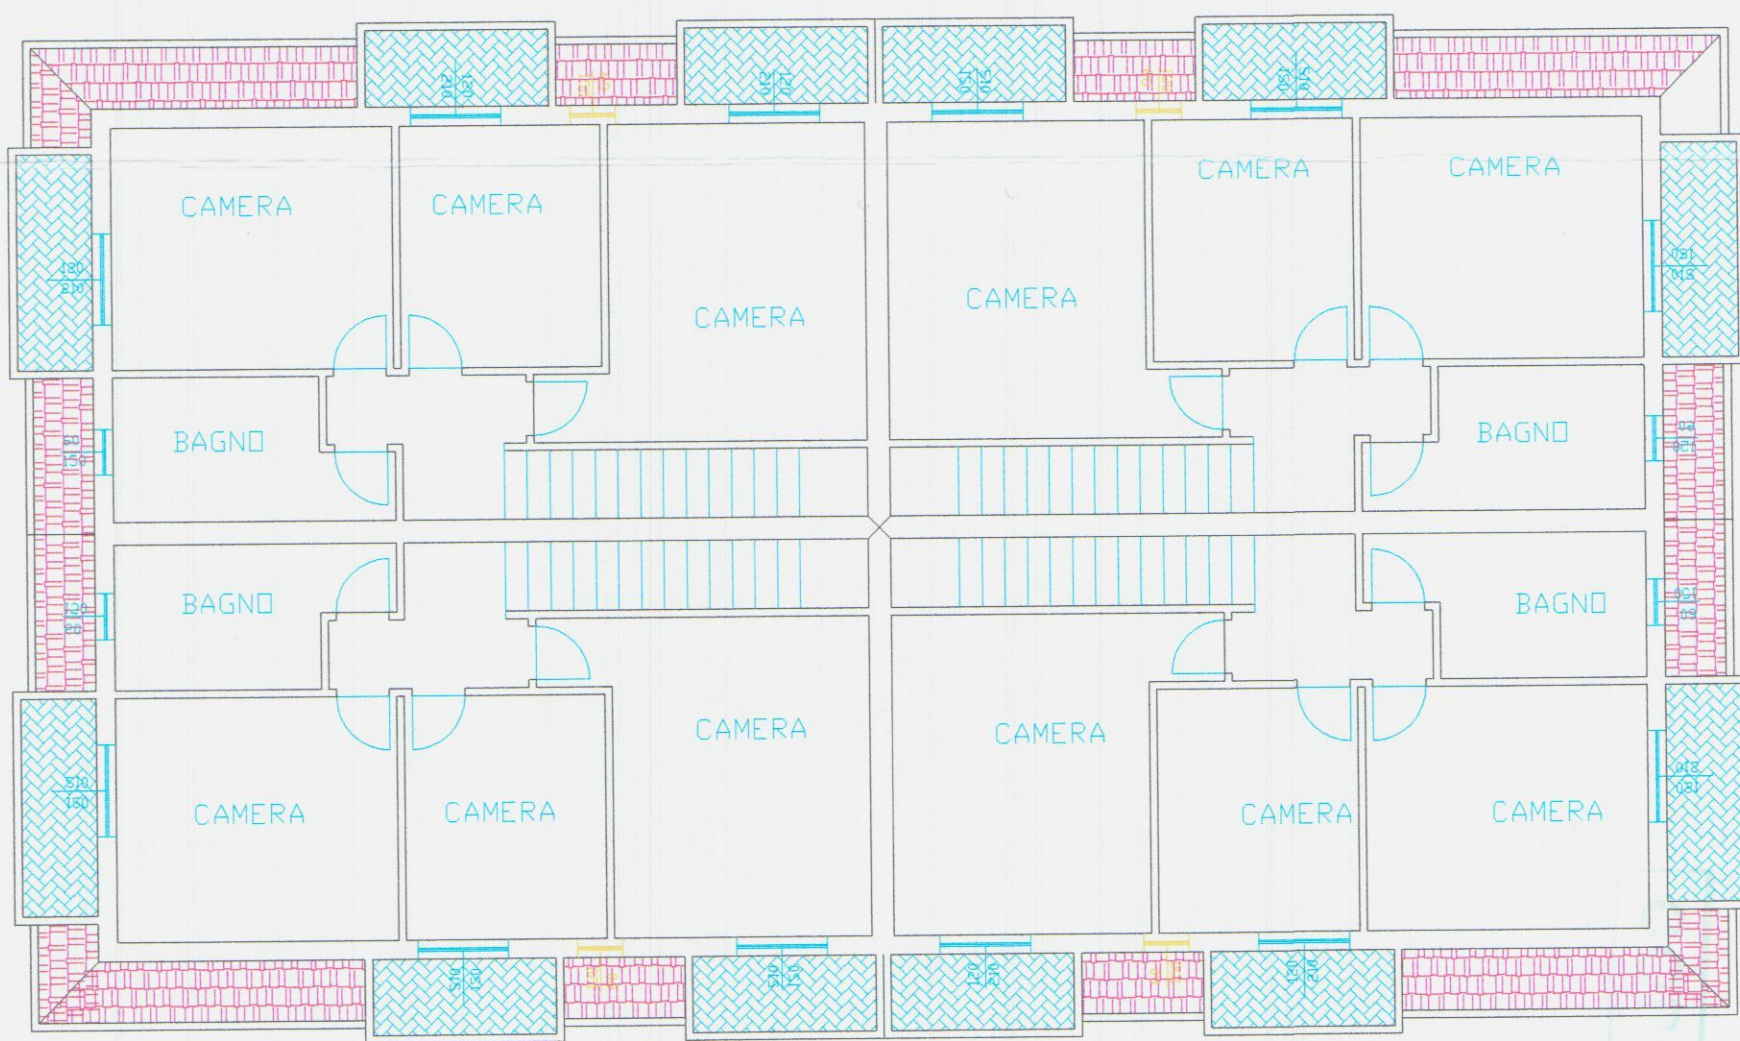

PIANTA PIANO PRIMO

REGIONE TOSCANA
Ufficio del Genio Civile di Massa Carrara
Espresso allegato alla circoscrizione provinciale
di Massa Carrara, n. 4/1971 - P. n. 4/1971
Massa, il 14 AGO. 1958
643

STUDIO TECNICO Geom. ANDREA F. RICCI P.zza Alberico n.4 Carrara Tel. 75128		
DATA: 14/08/58	TAVOLA: 1	SCALA: 1:100
COMUNE DI CARRARA VIA BONASCOLA PROGETTO DI VARIANTE IN CORSO D'OPERA A CONCESSIONE N°210,211 PER LA REALIZZAZIONE DI VILLETTE QUADRIFAMIGLIARI SITE IN LOCALITA' BONASCOLA DI PROPRIETA' DEI SIGNORI POLETTI BENITO SODINI MARISA-BIGGI ANTONIO-SENSINI PAOLA		
Oggetto:	CATASTALMENTE INDIVIDUATO AL FG. 66 MAPPA. 804	

18 AGO. 1958